


Förslag till "utdikningsföretaget Binga år 1936" i Järnjö

socken av Blekinge län; upprättat vid synförrättning enligt vattenlagen år 1913 av

Magnus Nicell.

Statens lantbruksingenjör.

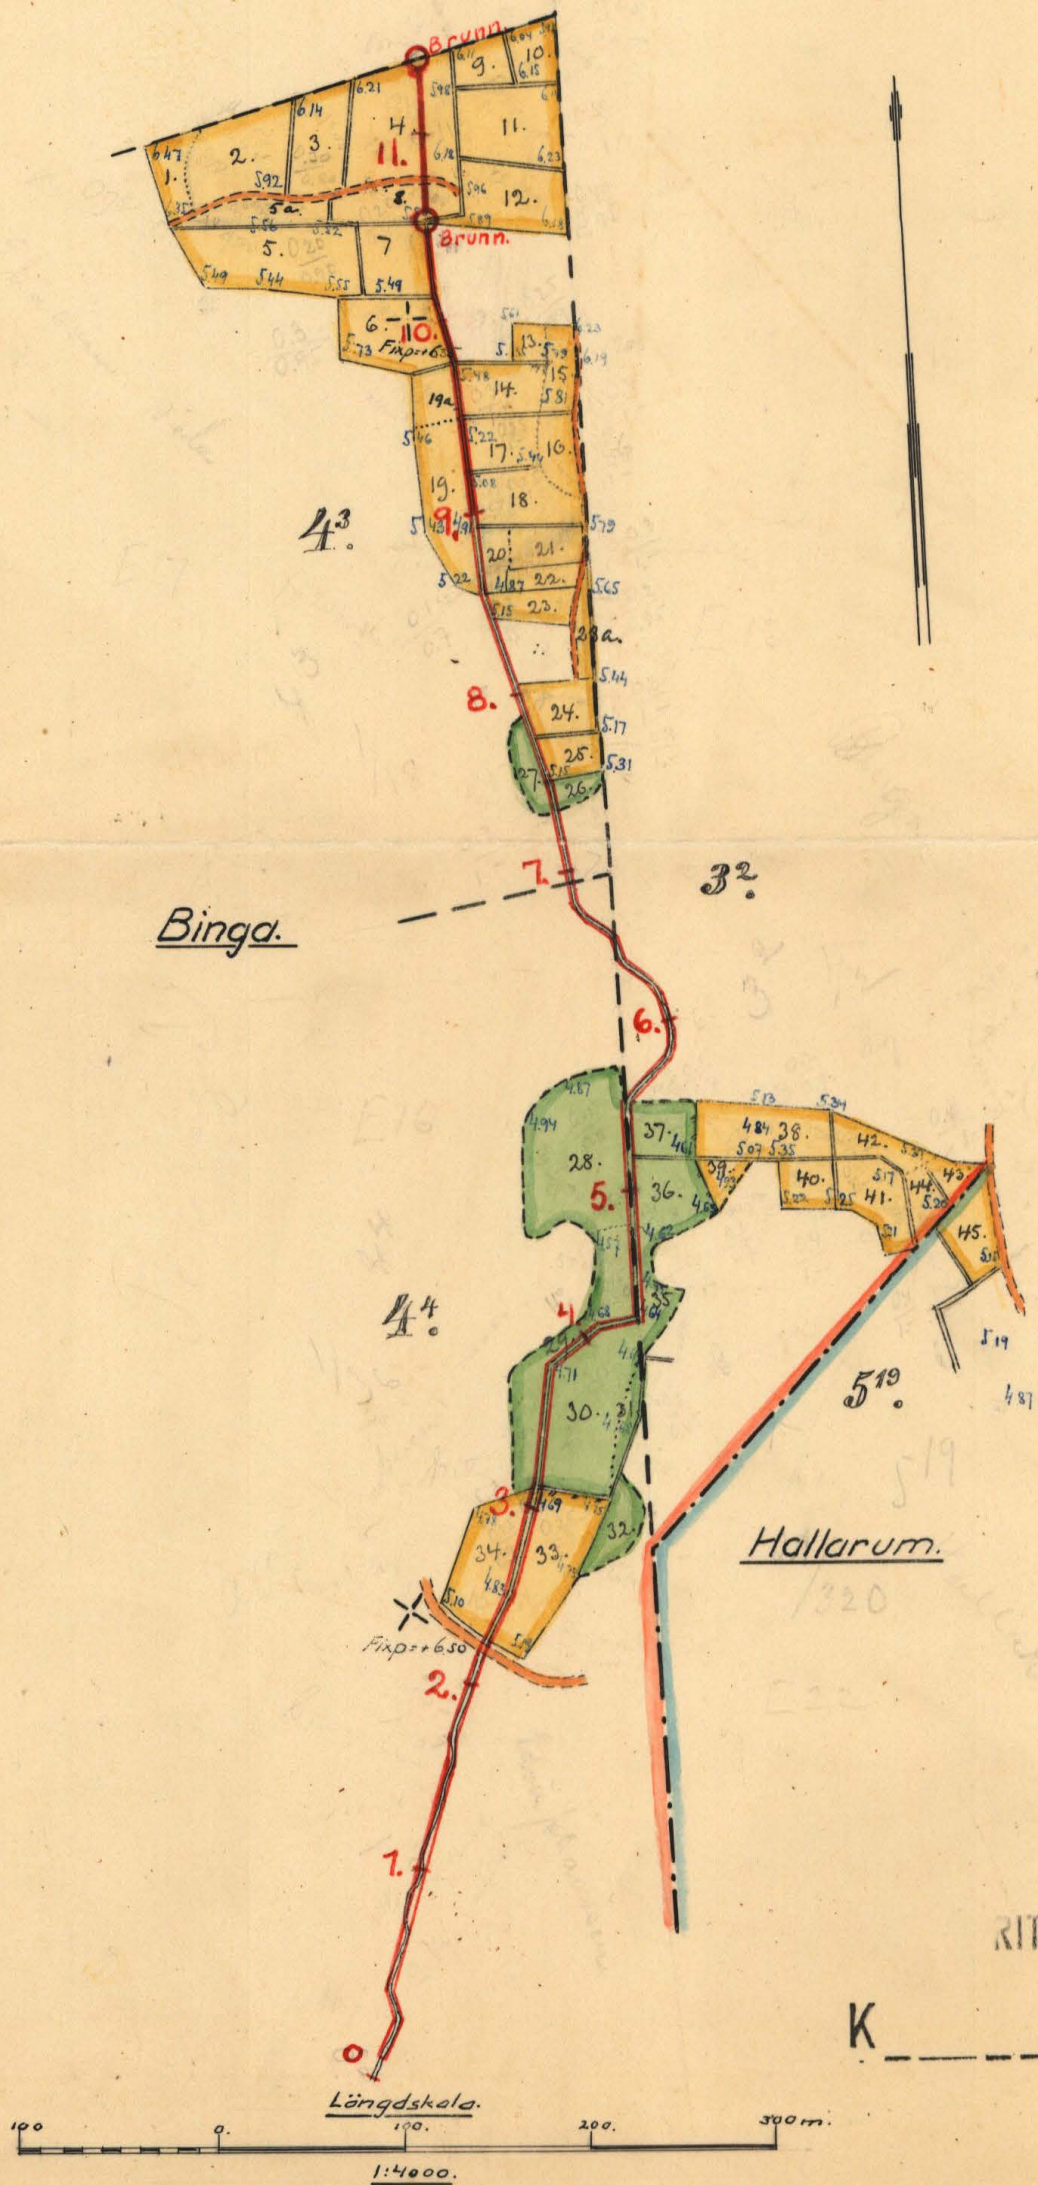


RITN.Nr 001

K 2-0691


Förslag till "utdikningsföretaget Binga år 1936," i Jämjö socken av Blekinge län;

upprättat vid synförrättning enligt vattenlagen år 1936 av:


Magnus Nisell
Statens lantbruksingenjör.

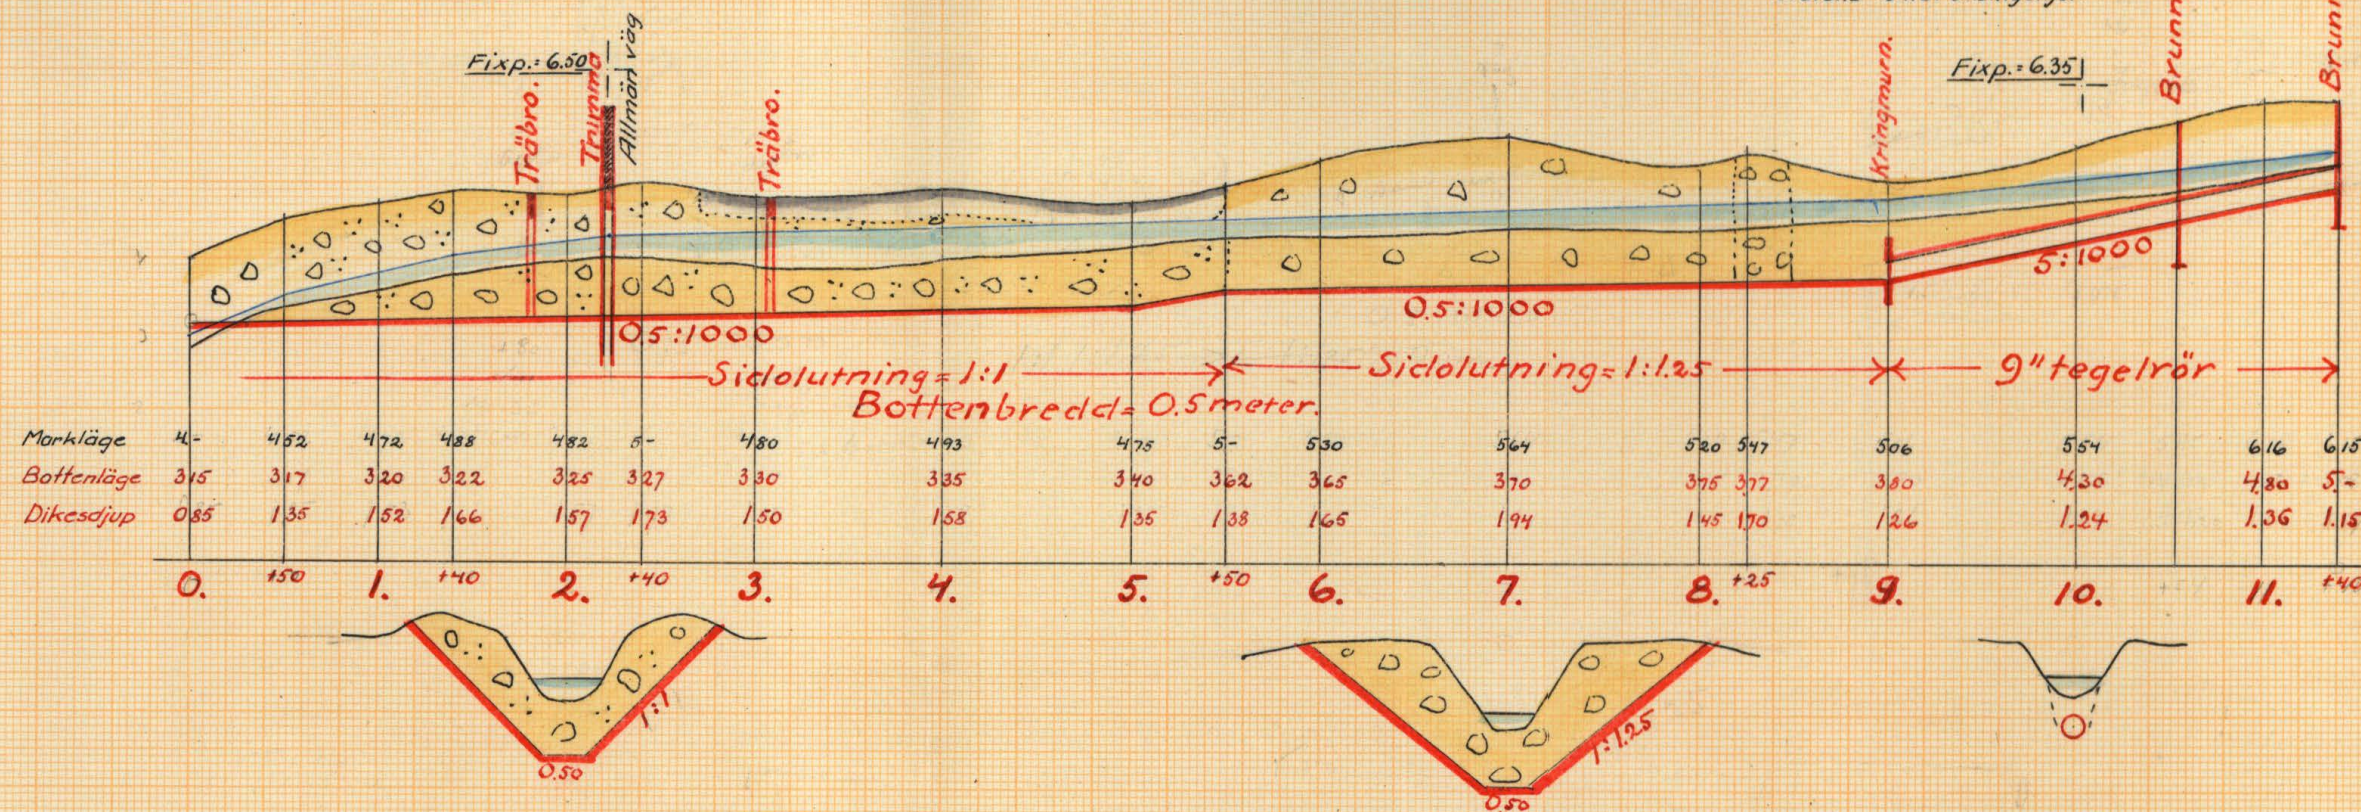


Förslag till brunn.

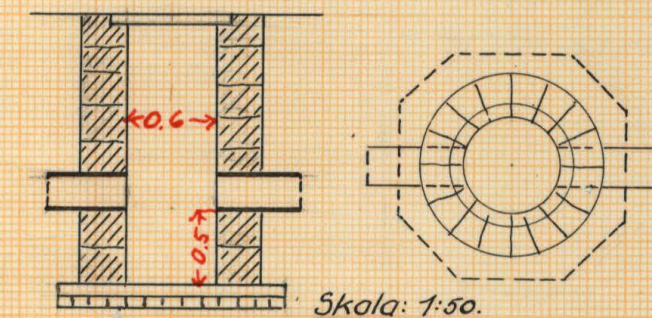


Förslag till kringmurning.

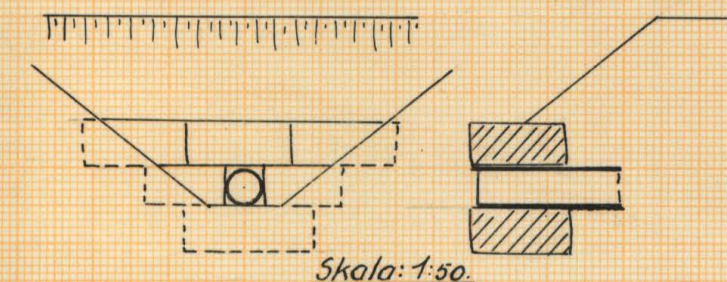

Förslag till träbro.

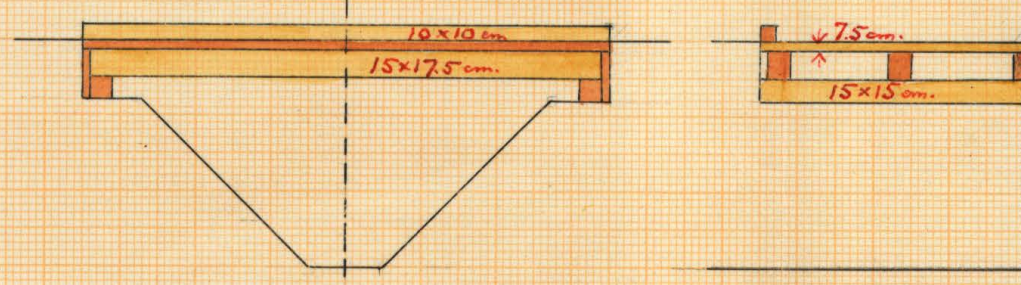

Förslag till trumma för allmänna vägen.

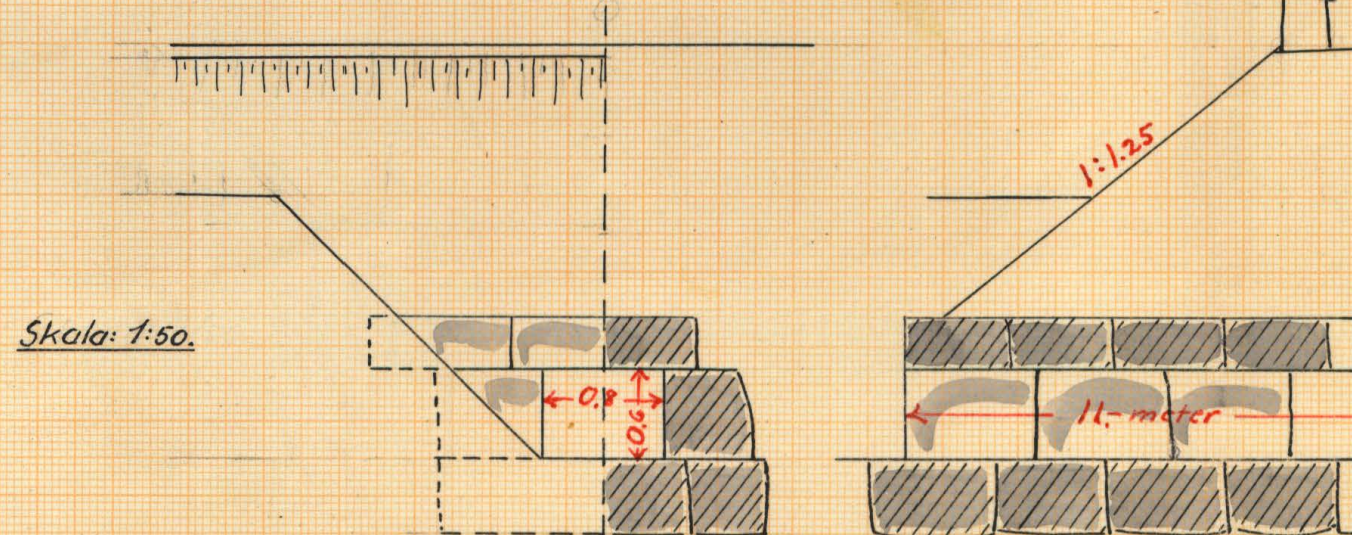

RITN.Nr002

K 2-0691



Akt nr:
A691

AU\$A691



158
X. 4
B 303
A
K 2*0691

Kungl. Lantbruksstyrelsens
Kulturtekniska byrås arkiv

Handlingar rörande "utdikningsföretaget
Binga år 1936," i Jämjö socken av

Blekinge län; upprättade vid syneförrättning enligt
vattenlagen år 1936 av:

Magnus Wixell.

Statens lantbruksingenjör.



Innehåller 28 skrivna sidor.
Härtill hör 2 blad ritningar.

Protokoll, fört ut samman-
träden rörande synföreläring
enligt 7 kap. vattenlagen, i Bringe
år 1936.

År 1936 den 20 november kl. 9 f.m. inställes
sig underseende, statens landhushållnings- och land-
bruksskolan P. A. Eliasson i Bringe för att, på grund
av vederbörigets förordnande (bil. A.) handlägga syn-
föreläring enligt 7 kap. vattenlagen rörande utök-
ning av vattenområdet och tillhörande kommun
innan Bringe by, i försigtig ordning av Bodelinge län.

Delägarna i förslaget hade i den förut stämning
stödande ordning blivit kallade till samman-
trädet och hade på grund härav följande perso-
ner tillståndsbeslut, nämligen:

förädlingssekreteraren.

P. A. Eliasson för 1/8 mte nr 433 Bringe
samt av öfriga delägarna:

Edvin Johansson " lagarbeten - 47 Hållarna

August Johansson " 1/6 " 44 Bringe samt

Osten länets värdshuset vid Bringe, August Palmgren.

Såsom godkännt hade tillståndsbeslut Olof Peters-
son Hållarna och John Sundström Bringe.

§ 1.

Det för underseende utstående förordnandet att hand-
lägga ifrågakommande föreläring upplästes.

§ 2.

För samt synmätarna kunde ej, vare sig av dem
eller av delägarna i förslaget strävas.

§ 3.

Lagen kunde samt förslaget förfalla, enligt syn-
mätarnas åsikt ej.

§4.

Förädlingsmannen hade i förväg låtit verkställa
frändskapsbrevet för förslaget af hade med ledning af
en uttyckt preliminär förslags för det som. Detta
frändskaps de nämnde af dyfändes av dessa. Här-
vid förutställdt således det yklarhet, att utdrags-
förslaget skulle utgå på sådant sätt, att han ännu
erhålla möjlighet att bli inbjuden till möjlighet
djup. - I detta yklarhet instände ännu av
hansmet 1/6 ut nr. 44 Briga, August Jonsson.
Yklarhet uppstodt skriftligt af blev av ena-
mannen utsändt. (bil. B.)

§5.

Detta leder genom allmänna vägen järn-
sked. Den genom vägen ledande trummen hade
vid besiktning, en verkställe av förädlingsman-
nen tillkommit med västergårdens utgång av
västergårdens befäringarna var igenom. Väst-
stergårdens utgång yklarhet att trummen an-
byggas skulle verkställas av de sked.

§6.

Synemånen begär sig nu ut på fältet
för grävning av de i förslaget ingående markerna
samt för verkställas av andra uppgifterna
af besiktningarna. Härvid medföljde de näm-
nde delarna i förslaget, som västergårdens
utgång. Efter återkomsten föruttes sammanträd.

§7.

Edvin Jonsson yklarhet att en bro skulle ut-
fråas i hans mark omkring 50 meter vid
allmänna vägen, för att hans betänks skulle
erhålla möjlighet att taga sig över det för-
stö-

sade öfver. Sinne symmetrin som äro deligen
från detta ylande beqväm.

§ 8.

Sedan alla frägar för äran vore genomgående medde-
lade förutseende, att, sedan alla längder o. dy.
munda förutset blifvit uträknade, vore samma
kunde komma att hällas på samma plats förutset
den 3 värdet december kl. 1.30 e.m. de förutset
komma att avslutas. Deligen af givande kunde att
hållas ^{af} tillställdes uten annan kallelse än detta
tillsammanskomme.

Göteborg Ålän.

Besigt den 20 nov. 1926.

Tillsammans i

Magnus Miedel

bil.

Besiktningen genom

Plautscherska

J. Laves träsk

År 1926 den 3 december kl. 1.30 e.m.

På i frägnande & bestämt till af plats som
mantråde äro och annan symmetri af kude
desuden följande personer inställd sig, nämli-
gen:

P. A. Eliason, Besigt

Oven Peter Holgeron, "

August Jonsson, "

§ 9.

Det nu fullständigt uppgjorda förutset genom-
gående för de nämnda af angivna hålls såväl
det för varje förutset beräknade lösningsbe-
loppet som delaktigheten i kude för det
samma, äro och jämförande lösningsbelopp, med den
uppgjorda lösningsbelopp.

§ 10.

Det nu symmetrin angående förutset angivna

utbländes upplästas (bil.)

§ 11.

Synemånen uppdrags åt P. A. Eliasson att
utföra kallelsen för val av styrelse för frätaget.

§ 12.

Den aktiva nämnden utsågs P. A. Eliasson och skola de
till frätaget nämnde handlingarna och räkningarna
meda beaktanden vara hos honom tillgängliga
för envar, som ätunder till Tyg del av dessamma

§ 13.

Sedan alla följande nämnde frätaget om var be-
handla följande förutsejungen avslutas.

Bringen den 2 december 1906.

Wagners nämnd.

Biträdnings givande:

Karlsson

P. A. Eliasson

KUNGL. MAJ:TS BEFALLNINGSHAVANDE

I

BLEKINGE LÄN.

LANDSKANSLIET.

Jd:m B 5.

1935.


5.
Bil. A. 18.

R e s o l u t i o n .

Översändes till statens lantbruksingenjör Magnus Wixell, som härigenom förordnas att lagligen verkställa ifrågavarande förrättning.

Karlskrona å landskansliet den 8 februari 1935.

På länsstyrelsens vägnar:

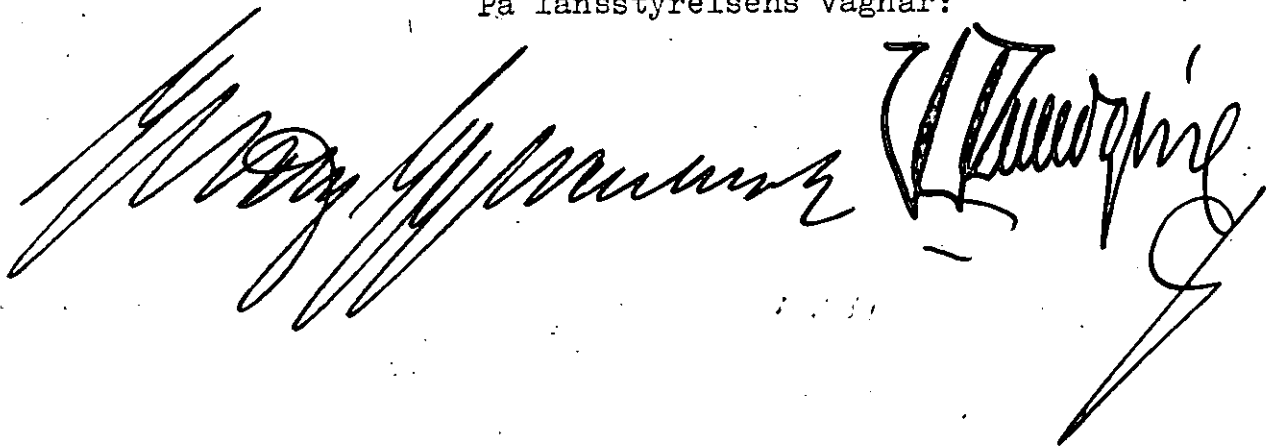

61
N. D. B 5 år 1935.

Landskansliet i Karlskrona

Ink. don 7 FEB. 1935

Fru

Kommuns Befallningskonstabel i Blekinge län

Underskriften för kommande underskriften, att
behållning perum mätte förordnas att handläggas av
refrimering enligt 7 kap. rättsutlaga som
utställning av rättsutlaga mätte, till kommande
Blekinge by, i Järnby socken av Blekinge
län

Följande personer af förtäglade förman
komma att bevisas av förtäglade, nämnde

P. A. Eliasson, Bings n: 4

August Johansson, " "

Evan Holgersson, "

Edvin Johansson Kallarsnäs

Mrs Oloson

Bings Skerups per Järnby socken den 2 nov. 1934.

P. A. Eliasson

Undertegnens, delägare i utredningsförelägg om
härmed Berige nr 4, i junijs saken av Ble-
kinge län, gör härmed det ynkandet, att ut-
redningsföreläggat utföres på sådant sätt, att min
i föreläggat ingående ägre skälles möjlighet att
bliva kändgjord till möjlighet dyp.

Berige den 20 nov. 1926.

Rugard Jonsson
m. h. p. p.

Föreläggande ynkande utrednings-
Majors vickel
Olaus Pettersen
Klaus Pettersen

Bil. C.

U T L Å T A N D E

avgivet av synemännen rörande "utdikningsföretaget Binga, år 1936," i Jämjö socken av Blekinge län.

F ö r e t a g e t s ä n d a m å l.

Företaget avser torrläggning av vattenskadade marker, tillhörande hemmanen ^{n:r} 7 och 4 Binga och erfordras härför att ett avloppsdike upptages genom och från dessa marker för beredande av nöjaktigt avlopp från desamma.

N e d e r b ö r d s o m r å d e.

Det ifrågavarande området ingår ej i något av de i Kungl. kungörelsen den 13 april 1922 /n:r 191/ upptagna nederbördsområdena. Detsamma utmynnar i Östersjön vid Konungshamn.

F ö r b e r e d a n d e u n d e r s ö k n i n g a r ,
a r e a l l o c h d y l.

De till torrläggning ifrågasatta markerna hava blivit å marken inmätta och avvägda, och finnes plankarta med insatta höjdsiffror över desamma bifogad detta utlåtande. Arealen av markerna uppgår till 6,46 hektar, därav 4,74 hektar åker samt 1,72 hektar ängs- och betesmark. I den detta utlåtande bifoga-

de beskrivningen- samt arealuträknings- och värderingslängden

finnas områdena närmare beskrivna.

Över det till uppgrävning föreslagna avloppsdiket har efter verkställda avvägningar och jordundersökningar profil blivit uppgjord, av vilken fallförhållanden och dyl. framgår.

Hydrografiska utredningar m. m.

Nederbördsområdet för övre delen av det nu till uppgrävning föreslagna avloppsdiket uppgår till endast omkring 25 hektar.

Då här kan erhållas ett så starkt relativt fall som 5:1000 kan denna del av diket lämpligen igenläggas med rör.

Flodavrinningen å denna trakt uppgår till omkring 0,6 sek. lit./har., men kan vid exceptionella flöden stiga till 0,9 å

1 sek. lit./har. För denna senare avrinning erfordras, enligt

vanliga beräkningsgrunder, en ledning av 22,5 cm s. 9"/rör

för avbördandet av flodvattenmängden å den del av diket, där

ovannämnda fall, 5:1000, kan erhållas, eller sträckan 9-11+40.

Å dikessträckan nedom punkt 9 kan relativa fallet ej bli större än 0,5:1000, utom å sträckan 5 - 5+50, där ett mindre fallbrott förekommer.

Nederbördsområdet uppgår vid allmänna vägen /punkt 2+24/

till omkring 70 hektar.

Sträckan nedom punkt 9 har föreslagits att upptagas som

öppet dike med en bottenbredd av 0,5 meter. Dikets sidolutning

bör med hänsyn till jordmånen vara 1:1 å sträckan 0 - 5+50 och 1:1,25 å sträckan övanför punkt 5+50.

Dikesdjupet har lämpats efter närliggande markers torr-

läggningsbehov.

B r o a r .

För ägornas brukning erfordras, att en bro bygges å ägor-

na till hemmanet n:r ⁴4. Därjämte bör en bro byggas omkring 50 meter nedom allmänna vägen /jämför § 7 av förrättningsprotokollet/

Den å allmänna vägen befintliga trumman /vid 2+24/ är i genrasad och måste inom närmaste framtiden ombyggas. Detta bör nu ske i samband med utdikningen och erfordras att vattenöppningen gives en bredd av minst 0,8 meter och en höjd av minst 0,6 m. Ritningar för broarna och trumman finnas uppgjorda.

K o s t n a d e r .

I den för företaget upprättade, utlåtandet bifogade kostnadsberäkningen äro alla de nu föreslagna arbetena närmare specificerade. Enligt denna beräkning uppgå kostnaderna för de ar-

beten, som de dikande skola bekosta, till ett belopp av 4060.-

kronor. Därtill kommer kostnaden för ombyggnad av trumman å allmänna vägen med 570.- kronor.

Ersättningar.

För jord, som åtgår till avloppsdikets nygrävning och utvidgning, skall ersättning utgå i enlighet med en särskilt upprättad jordersättningslängd. Sammanlagda beloppet av dessa ersättningar utgör 40 kronor 90 öre.

Båtnad genom företaget.

Jämlikt bestämmelserna i 7 kap. 22 § och 10 kap. 60 § vattenlagen hava synmännen verkställt uppskattning av den genom företaget uppkommande båtnaden och återfinnas såväl de särskilda ägofigurernas som de på de särskilda fastigheterna belöpande andelarnas värden före och efter den föreslagna avdikningen, ävensom båtnadsvärdena i den förut angivna beskrivningen samt arealuträknings- och värderingslängden. Enligt denna längd utgör markens värde före torrläggningen 1724,55 kronor och efter torrläggningen 5901.- kronor, vadan värdeökningen genom företaget skulle komma att uppgå till 4176,45 kronor.

Beträffande tillvägagångssättet vid uppskattningarna av den

genom företaget uppkommande båtnaden torde böra anföras, att vid markvärderingen hänsyn tagits till såväl jordens naturliga beskaffenhet som lutningsförhållanden, belägenhet med avseende på avdikningsmöjlighet, förhållanden och andra förhållanden, som härvid kunnat inverka. De i beskrivningen för de särskilda ägofigurerna angivna höjdlägesgraderna hava bestämts med ledning av särskilt upprättad gradtabell.

Det skall anmärkas, att de i värderingslängden förekommande jord- och båtnadsvärdena utgöra de kapitaliserade värdena av den höjning i jordens alstringsförmåga, som åstadkommes genom den föreslagna utdikningen. Dessa värden äro de beräknade nettovärdena och kapitaliseringen har skett efter 5 %.

A v g i f t e r .

På grund av bestämmelserna i 11 kap. 95 och 96 §§ vattenlagen, jämförda med kungl. kungörelsen angående indrivningen och användningen av vassa enligt vattenlagen utgående avgifter /n:r 280/ den 11 juni 1920, åligger den sökanden, att, inna arbetet påbörjas, till konungens befälningshavande i Blekinge län inbetala ett belopp av 23 kronor 49 öre.

3

Delaktighet i kostnaderna för före-
retaget.

Kostnaderna för utdikningsarbetet samt de båda ägobroarna skola jämlikt bestämmelserna i 7 kap. 23 § vattenlagen fördelas å delägarna i mån av värdet å vars och ens båtnad, sådan denna återfinnes i den för^{ut}angivna värderingslängden. En särskild kostnadsfördelningslängd har därjämte blivit uppgjord enligt här anförda grunder.

Trumman å allmänna vägen skall däremot; enär densamma i varje fall inom en snar framtid måste ombyggas, bekostas av vederbörande vägdistrikt.

Beträffande delaktigheten i kostnaderna hänvisas därjämte till bestämmelserna i 7 kap. 27 § vattenlagen.

Särskilda bestämmelser.

Synemännen få i övrigt rörande företaget bestämma:

att detsamma skall utföras i enlighet med det nu upprättade förslaget;

att jord, som uppkastas ur dike, skall, där jordägaren ej vill tillgodogöra sig densamma, fördelas på ömse sidor om diket och uppläggas minst 1 meter från kanten samt givas samma sidolutning,

3

som blivit bestämd för intilliggande dike.

För jordupplag må respektive jordägare, där de så fordras, jämlikt 77 kap. 5 § vattenlagen åtnjuta ersättning och skall i brist av åsämjande, ersättningen bestämmas enligt lagen om skiljemän;

att samtliga med företaget förenade arbeten skola utbjudas till utförande antingen å offentlig entreprenadauktion eller genom infordrande av anbud, såvida ej överenskommelse träffas om utförandet på annat sätt;

att rensingar av avloppet skola företagas så ofta, detta visar sig behöfligt och behöfligheten av dylik åtgärd styrkes genom två ojäviga personers utsago, dock skola rensningar verkställas minst vart tredje år;

att avloppsdiket skall för all framtid underhållas och skall för underhållskostnadernas fördelning gälla samma grunder, som blivit bestämda för avloppsdikets upptagande;

att företaget skall vara påbörjat inom ett år efter det denna förrättning vunnit laga kraft och vara bragt till fullbordan innan den 31 dec. 1939;

att företaget skall benämnas "utdikningsföretaget Binga år 1936."

⑤

Besvärshänvisning.

Binga den 3 dec: 1936.

Haynes meen.

Bintråkande godemän:

Charles Henry

Success train

Beskrivning samt arealuträknings- och värderings-
längd över vattenskadad mark tillhörande "utdikningsföretaget
Bingen år 1936", i Järnås socken av Ble-
kinge län;

upprättade vid syneförrättning enligt vattenlagen år 1936.

Fastigheternas				Ägofigurernas nummer & plankartan	Ägarnas namn, samt ägoslag m. m.
littera & plankartan	mantal	nummer	n a m n		
	21/18	43	Birga		P. A. Eliasson säh.
				1	äker omkring på mantallan
				2	" "
				3	" "
				4	" "
				5	" "
				5a	" "
				6	" "
				7	" "
				8	" "
				9	" "
				10	" "
				11	" "
				12	" "
				13	" "
				14	" "
				15	" "
				16	" "
				17	" "
				18	" "
				19	" "
				19a	" "
				20	äng säh.
				21	äker
				22	" "
				23	" "
				23a	" "
				24	" "
				25	" "
				26	äng
					Överlöfs

A - r - e - a - l								Jordvärde per hektar vid fullständig torr-läggning	Före torrläggningen				Efter torrläggningen				Jordförbättring genom torrläggningen		
Åker, tomt o. dyl.		Äng och odlingsmark		Annat mark och landvinning		Impediment	Höjdlägesgrad		Jordvärde per hektar	Jordvärde per ågofigur	Höjdlägesgrad	Jordvärde per hektar	Jordvärde per ågofigur						
har	ar	har	ar	har	ar	har	ar	kr.		kr.	kr.	öre		kr.	kr.	öre	kr.	öre	
	08							800	0.75	600	48	11	800	64		16			
	23							800	0.55	440	101	20	800	184		82	80		
	17							1200	0.30	360	61	20	1200	204		142	80		
	35							1000	0.40	400	140	11	1000	350		210			
	32							900	0.20	180	57	60	900	288		230	40		
	10							1100	0.40	440	44	11	1100	110		66			
	21							1000	0.30	300	63	11	1000	210		147			
	12							1100	0.20	220	26	40	1100	132		105	60		
	13							1200	0.20	240	31	20	1200	156		124	80		
	08							1000	0.35	350	28	11	1000	80		52			
	08							1000	0.40	400	32	11	1000	80		48			
	23							1000	0.50	500	115	11	1000	230		115			
	20							1200	0.40	480	96	11	1200	240		144			
	03							1200	0.25	300	9	11	1200	36		27			
	13							1200	0.30	360	46	80	1200	156		109	20		
	07							1200	0.40	480	33	60	1200	84		50	40		
	08							1100	0.60	660	52	80	1100	88		35	20		
	11							1200	0.25	300	33	11	1200	132		99			
	15							1200	0.25	300	45	11	1200	180		135			
	21							1100	0.20	220	46	20	1100	231		184	80		
	08							700	0.20	140	11	20	700	56		44	80		
			05					1000	0.10	100	5	0.90	900	45		40			
	08							1000	0.30	300	24	11	1000	80		56			
	05							1000	0.30	300	15	11	1000	50		35			
	07							1000	0.20	200	14	11	1000	70		56			
	06							1000	0.35	350	21	11	1000	60		39			
	10							1000	0.30	300	30	11	1000	100		70			
	07							1000	0.30	300	21	11	1000	70		49			
			03			03		700	0.30	210	6	30	700	21		14	70		
3	59		08				11				12	57	50		37	87	25	29	50

F a s t i g h e t e r n a s				Ägofigurernas nummer å plankartan	Ägarnas namn, samt ägoslag m. m.
littera å plankartan	mantal	nummer	n a m n		
					Överfört
				27	ämg. smärre jord på min. botten
					Summa
	1/36	4 ⁴	D Bonga		August Jönsson s. h.
				28	ämg. smärre jord på min. botten
				29	" " " "
				30	" " " "
				31	" " " "
				32	" " " "
				33	äker smärre jord på min. botten
				34	" " " "
					Summa
	1/2	32	Bonga		Sven Peter Holgersson
				35	ämg. smärre jord på min. botten
				36	" " " "
				37	" " " "
				38	äker smärre jord på min. botten
				39	" " " "
				40	" " " "
				41	" " " "
				42	" " " "
				43	" " " "
				44	" " " "
					Summa
	29/320	5 ¹⁹	Hallarum		Nils Olsson
				45	äker Summa

A - r - e - a - l								Jordvärde per hektar vid fullständig torr- läggning	Före torrläggningen			Efter torrläggningen			Jordförbättring genom torrläggningen			
Åker, tomt o. dyl.		Äng och odlings- mark		Annan mark och landvinning		Impediment	Höjdlägesgrad		Jordvärde per hektar	Jordvärde per ägofigur	Höjdlägesgrad	Jordvärde per hektar	Jordvärde per ägofigur					
har	ar	har	ar	har	ar	har	ar	kr.		kr.	kr.	öre		kr.	kr.	öre	kr.	öre
-3	59		08								1257	50			3787	-	2529	50
			07					500	0.30	150	10	50	1.-	500	35	-	24	50
-3	59		15								1268	-			3822	-	2554	-
			42					800	0.15	120	50	40	1.-	800	336	-	285	60
			36					500	0.15	75	27	=	1.-	500	180	-	153	-
			35					700	0.15	105	36	75	1.-	700	245	-	208	25
			04					400	0.20	80	32	0	1.-	400	16	-	12	80
			07					600	0.50	300	21	-	1.-	600	42	-	21	-
28								1000	0.25	250	70	-	1.-	1000	280	-	210	-
21								1000	0.25	250	52	50	1.-	1000	210	-	157	50
49			124								260	85			1309	-	1048	15
			08					500	0.10	50	4	-	1.-	500	40	-	36	-
			15					800	0.10	80	12	-	1.-	800	120	-	108	-
			10					900	0.10	90	9	-	1.-	900	90	-	81	-
21								900	0.20	180	37	80	1.-	900	189	-	151	20
04								800	0.10	80	32	0	1.-	800	32	-	28	80
08								900	0.40	360	28	80	1.-	900	72	-	43	20
14								800	0.40	320	44	80	1.-	800	112	-	67	20
09								500	0.50	250	22	50	1.-	500	45	=	22	50
04								700	0.60	420	16	80	1.-	700	28	-	11	20
06								700	0.40	280	16	80	1.-	700	42	-	25	20
66			33								195	70			770	-	574	30
11																		

Sammandrag av förestående areal-

Fastighetsnämnden				Ägarernas nämnd	
littera & plankarta	antal	nummer	namn		
	1/18	4 ³	Björka	✓	P. A. Eliasson
	1/36	4 ⁴	"	✓	August Jönsson
	1/2	32	"		Erik Peter Halverson
	29/320	519	Hallarum		Nils Olsson
					Summa

Kostnadsberäkning över "utvärkningsförslaget Bir-
ga i 1936", i jämförelse mellan an Blesinge län;

upprättad vid syneförrättning enligt vattenlagen år 1936.

Dagsverkspris: 4.50 kronor.

Läge	Längd i meter	Arbete, jordmån, materialier m. m.	Antal	å kronor	Kostnad		Summa	
					kr.	öre	kr.	öre
0-5+50	550	Grävning av dygnet m ²	140	0.50	70	-		
		" " sten afgräns	320	2.-	640	-		
		" " " "	450	2.25	1012	50		
1+80		Träbrs enf. ritning			110	-		
2+24		Trumman för allmän väg, bestämmande till 570 kronor, bestämmande av vägriktighet.						
3+5		Träbrs enf. ritning			110	-		
5+50-9	350	Grävning av sand med sten m ²	1080	1.-	1080	-		
9-11+40	240	" " för nedläggning av rör m.	240	0.30	72	-		
		9" tegelrör (Fajans) st.	730	$\frac{525}{1000}$	383	25		
		Trakt för röret från bryggan. kronor	12	2.-	24	-		
		Rörets laggnings och dikes igen- fyllning med uppmålad jord- massa m.	240	0.15	36	-		
10+54, 11+40		Portman enf. ritning st.	2	50.-	100	-		
9		Kringmurning.			15	-	3652	75
		Jordenutläggningen enf. särskilt jordenutläggningslängd						4090
		För ofrånslädda arbeten samt för Överförs					3693	65

Läge	Längd i meter	Arbete, jordmån, materialier m. m.	Antal	à kronor	Kostnad		Summa	
					kr.	öre	kr.	öre
		Överfäst					369	65
		beröring af tillägg under arbetet						
		utgående tilläggs arbete 10%						
		av fristående arbeten					366	35
		Summa					4060	-
		Bingen den 3 december 1926.						
		Wagners vice						
		<u>Booai.</u>						

[illegible]

JORDERSÄTTNINGSLÄNGD över "utdikningsföretaget Binga år 1936," i Jämjö socken av Blekinge län; upprättad vid syneförrättning enligt vattenlagen år 1936.

Fastigheternas			Ägarnas namn	Areal	i kronor		Ersättning		Summa ersättning	
motal	nummer	namn								
				qr.			Kr.	öre	Kr.	öre
1/18	4 ³	Binga	<u>P. A. Eliasson</u>							
			av ägafis 19	0.4	220		88			
			" " 20	0.4	1 -		40			
			" " 23	0.3	2 -		60			
			av angärande	1.1	2 -		220			
			av ägafis 24-25	0.8	3 -		240			
			" " 26	0.3	210		63			
			" " 27	0.9	150		135			
			av angärande	1.2	2 -		240		1086	
1/36	4 ⁴	Binga	<u>Aug. Jonasson</u>							
			å str. 6+50-6+90	1.3	2 -		260			
			av ägafis 28	0.7	120		84			
			" " 29	2.1	75		158			
			" " 30	1.6	105		168			
			" " 33-34	2.5	250		625		1295	
ans.		Binga	<u>Edvin Johansson</u>							
			å str. 0+30-2+20	5.2	2 -		1040		1040	
1/2	3 ²	Binga	<u>Sven Peter Holmström</u>							
			av ägafis 35	0.6	50		30			
			" " 36	0.4	80		32			
			" " 37	0.3	90		27			
			av angärande	2.9	2 -		580		669	
			<u>Summa</u>						14090	
			<u>Binga län</u>							

3 december 1936.

Hayms mæll

Pitrænur góðmín

Flauðelur

Flauðelur

K O S T N A D S F Ö R D E L N I N G S L Ä N G D över "utdik-
ningsföretaget Binga år 1936," i Jämjö socken av Blekinge län;
upprättad vid syneförrättning enligt vattenlagen år 1936.

Fastigheternas			Ägarernas namn	Delaktighetstal.	Dikningskostnader		Förrättningskostnader	
antal	nummer	namn			kr.	öre	kr.	öre
1/18	43	Binga	✓ P. A. Eliasson	61.15	2482	69	204	55
1/36	44	"	✓ August Jonasson	25.10	1019	06	83	96
1/2	32	"	Sven Peter Halgersson	13.75	558	25	46	-
Summa				100.-	4060	-	334	51

Binga den 3 december 1936
Magnus Nicell

Biträdnings gubben:

Charles Persson

Ståles Persson

Böring

ARVODESRÄKNING

för laga syneförrättning angående *Utdelningsföretaget Böring*
år 1936

Jämsjö socken och *Blekinge* län,
upprättad enligt nedanstående §§ i lantbruksingenjörstaxan av den 27 juni 1930.

År och månad	Dag	A r b e t e	An- tal	å kr.				
					Kr.	öre	Kr.	öre
1	2	3	4	5	6		7	
		Kallelser och kungörelser, § 5, st. 8		0,50			4	-
		Ägomätning: i skala 1:4000, §§ 6—10						
		a) för mätningens områdes gränser enl. tariff I,						
		1) i åker, raklinje km.		1,50				
		krokinje " 2.1		3,00	6	30		
		i annan mark, raklinje " "		3,00				
		krokinje " 0.8		6,00	4	80		
		2) för strandsträckor utesftr sjö o. vattendrag med bredd öfver 15 m.						
		i åker, raklinje km.		3,00				
		krokinje " "		5,00				
		i annan mark, raklinje " "		5,00				
		krokinje " "		11,00				
		3) för strandsträckor utesftr mindre vattendrag, bredd						
		10—15 meter " "						
		i åker, raklinje " "		1,00				
		krokinje " "		2,00				
		i annan mark, raklinje " "		2,00				
		krokinje " "		5,00				
		b) för mätningens områdes olika ägoslag, ägofigurer och areal						
		enl. tariff II						
		åker, medelareal 13 ar st. 37		0,17	6	29		
		har 4.85		1,06	5	14		
		äng och odlingsmark, medelareal 16 ar st. 11		0,14	1	54		
		har 1.72		0,74	1	27		
		annan mark och impediment, medelareal ar st.						
		har						
		Tillägg för mätning i skala 1:						
		c) för vattenavlopp enl. tariff III med en medelbredd av ~~10—15~~ ^{>10} _{<10} m.						
		i åker o. d., raklinje km.						
		krokinje " "						
		i annan mark, raklinje " "						
		krokinje " 0.4		11.-	4	40		
		d) för textning, skala o. d., 1:sta regalarcket						
		blad						
		övriga regalar					33	74
		blad						
		Överföres					37	74

1	2	3	4	5	6	7
		Överfört				37 74
		Avvägning:				
		a) avvägning, längdmätning o. d., § 46, mom. 4 dagar	1	12,00	12 -	
		b) ytaavvägning, § 11, mom. 1, tariff IV				
		i öppen mark, medelantal punkter pr har har	485	0,50	2 43	
		avvägda punkter st.	70	0,03	2 10	
		i annan mark, medelantal punkter pr har har	172	1,-	1 72	
		avvägda punkter st.	12	0,06	72	
		c) begränsningskurva, § 11, mom. 2:				
		i öppen mark km.	2,1	2,00	4 20	
		i annan mark "	0,8	5,00	4 -	27 17
		Arealuträkning, § 13, tariff V, medelareal 14 ar, st.	48	0,05	2 40	
		har	657	0,10	66	3 06
		Ägobeskrivning, § 14, ägofigurer st.	78	0,01		1 92
		Markvärdering:				
		a) uppskattning och värdering, § 46, mom. 5 dagar		12,00		
		b) gradtabell eller kurva, § 16, mom. 1,				
		för första kilometern av avlopps längd km.			4 -	
		för övriga kilometer st.		1,50		
		c) uträkning därmed av värde pr ytenhet, § 16, mom 2, värdetal st.	96	0,06	5 76	
		d) uträkning av förbättring eller försämring, § 17 ägofigurer "	48	0,12	5 76	15 52
		Längdprofil, § 19 längdskala 1:				
		a) uppritning enl. tariff VI, 1) endast markyta km.				
		2) befintligt avlopp ell. vall "	1,14	3,50	3 99	
		Tvärsektioner §§ 21 och 22 i skala 1:100,				
		vid uppritning av endast befintlig eller ny sektion st.				
		" "				
		vid uppritning av såväl befintlig som ny sektion "	3	0,25	75	
		" "				
		" "				
		Antal profil- och sektionsritningar "	1	3,00	3 -	7 74
		Hydrografisk utredning, §§ 23 och 48, grundbelopp			2 -	
		för vattenområdets areal km. ²		0,02		
		dagar 2 fjärlar 1/2		12,00		6 -
		Dimensionsberäkning, § 24				
		a) för öppet avlopp, utan särskild beräkning km.	1	3,50	3 50	
		tillägg för särskild beräkning av dimensionerna "	1	1,00	1 -	
		" " våta sektionsarean vid h. v. y. 0,50 kr. pr m ² "				
		nämligen m ² sektion på "				
		" " " "				
		" " " "				
		" " " "				
		b) täckt ledning, 1) inre diameter intill 20 cm. "		6,00		
		2) " " över 20 " fm	1,-	10,00	10 -	14 50
		Inritning å kartan av avlopp och vallar, § 26 grundbelopp			1	
		tillägg för varje cm. verkligt mått å kartan cm.	28	0,03	84	1 84
		Överföres				115 49

1	2	3	4	5	6	7
		Överfört				115 49
		Arbetsbeskrivning, § 27, 1:sta sidan			3 —	
		tillägg för övriga sidor	st.	2,00	—	3 —
		Kostnadsberäkning, § 28, a) nyanläggning	km.	2,50		
		därjämte 25 öre pr m ² av våta sektionensarean vid h. v. y.				
		nämligen m ² sektion på	"			
		b) vid förändring av befintligt avlopp	"	1,14	4,00	4 56
		därjämte 50 öre pr m ² av våta sektionensarean vid h. v. y.				
		lika som tillägget för dimensionsberäkningar				
		c) av kostnadsförslagets slutsumma 0,1 0/0 (broar och vallar inberäknade)			4 06	8 62
		Förslag till invallning, § 29				
		a) Konstruktion och dimensionering av vallar			6 —	
		b) Inläggning av vallkrön	km.	0,50		
		c) Upprättning av tvärsektioner	st.	0,25		
		d) Kostnadsberäkning	km.	3,00		
		§ 46 Förslag till pumpstation	dagar	12,00		
		Förslag till bro och trumbyggnad, §§ 33—35 och 38				
		Antal särskilda ritningar		3,-		
		Dimensionsberäkning		8,00		
		Ritarbete 3+5			8 —	
		för särskilt konstruerat landfäste	st.	4,00		
		Kostnadsberäkning 3+3			6 —	
		för särskilt konstruerade landfästen	st.	4,00		
		Grundförstärkning	m ²	0,10		
						14 —
		Införande av höjdsiffror å plankartan, § 39	82	0,01		82
		Översiktskarta § 41				
		Ersättningslängd, § 42, grundbelopp			1 50	
		antal ersättningar	st.	18	0,25	4 50
		Kostnadsfördelning, § 43, grundbelopp			2 —	
		antal fastigheter	st.	3	0,30	90
		tillägg för fastigheter i olika avdelningar	"	3	0,20	60
		Utlåtande och betänkande, § 45	sid.	8	3,00	24 —
		Sammanträden och upprättande av protokoll, § 46 mom. 1, dagar	2	12,00		24 —
		Särskild utredning, § 46, mom. 2	dagar	12,00		
		Utredning å länets lantmäterikontor rörande fastighetsgränser, jordregisternummer o. d., § 46, mom. 15	dagar	1/4	12,00	3 —
		Förslag enl. § 46 mom. 15, brunn	"	12,00		6 —
		utlopp för täckt ledning	"	12,00		3 —
		slanficka	"	12,00		
		Lösen för:				
		Kopia av plankartan § 51				
		1 a) 1:sta regalarcket			7 —	
		blad				
		övriga regalarck				
		blad				
		b) efter kartans skala och ägofigurernas medelareal, tariff VII,				
		skalan 1: 4000, medelareal 14 ar ägofigurer	st.	48	0,07	3 36
		har	657	0,14	92	
		Överföres			11 28	

1	2	3	4	5	6	7
		Överfört			11 28	
		höjning för handkopia å ritpapper, 25 0/0			1 07	
		3) insättning av höjdlägestal	st. 82	0,02	1 67	
		" " kanaler och diken, grundbelopp			1 75	
		tillägg för varje cm. verkligt mått å kartan, cm.	28	0,05	1 40	17 14
		Kopia av profil-, sektions-, bro och trumritningar, § 54,				
		1) enligt tariff VIII, endast markyta	km.			
		befintligt vattendrag el. vall	"			
		nytt avlopp el. vall	"			
		ändring av befintligt avlopp	"	1 14 6.-	6 84	
		2) tvärsektioner, originalritningens belopp			75	
		3) broar och trummor,	"		8 -	
		4) för varje med rubrik, skalor o. d. försett blad	st. 1	3,00	3 -	
		nedsättning för kopia å kalkerväv 25 0/0			18 59	
					4 65	13 94
		Kopia av annan ritning, § 46, pumpstation,	dagar	12,00		
		brunn, rörutlopp och stamficka	"	12,00	6 -	
						6 -
		Avskrift av synehandlingarna, § 55	sid. 28	0,55		15 40
		Översiktskarta i d:o, § 41				
		Summa kronor				52 48
		Övriga förrättningskostnader,				
		Lösen av förordnandet jämte kommissionärsarvode				
		Annonskostnader ang. sammanträden				
		Inbindning av förrättningshandlingar o. uppklistring av ritningar				2 -
		Arvode till biträdande förrättningsmannen				
		Ersättning till gode männen enligt egna räkningar				41 60
		Kostnader för hantlangning, materialier o. d.				
		6 dagar $\cdot 4 = 24 -$ 1.2.2 - 3. -				27 -
		Summa kronor				70 60
		Sammandrag.				
		Förrättningsmannens arvode				211 43
		Lösen för kopior och avskrifter				52 48
		Övriga förrättningskostnader				70 60
		Summa kronor				334 51

Den, som icke åtnöjes med denna räkning, äger att inom tre månader från nedanstående dag klander därå anställa genom stämning till

Bingen

den 3 den

1926

Ståthöfdingenjör.

Ståthöfdingenjör.

Att sakägarna erhållit en med denna lika lydande räkning betyga:

Kronor kvitteras:

den

19

Olof P. ... 4.80 + 16. - = 25.60

16 + 9.60 = 25.60

Johan Smedin 4.80 + 16. - = 16. -

16. -

41.60

41.60

6 km.