


Fähalen

Förslag till "utdikningsföretaget Fähal-
len-Hjorthallen," i Mörrums socken av

Blekinge län; upprättat vid syneförrättning enligt
vattenlagen år 1936 av:

Raymus Mæen.

Statens lantbruksingenjör.

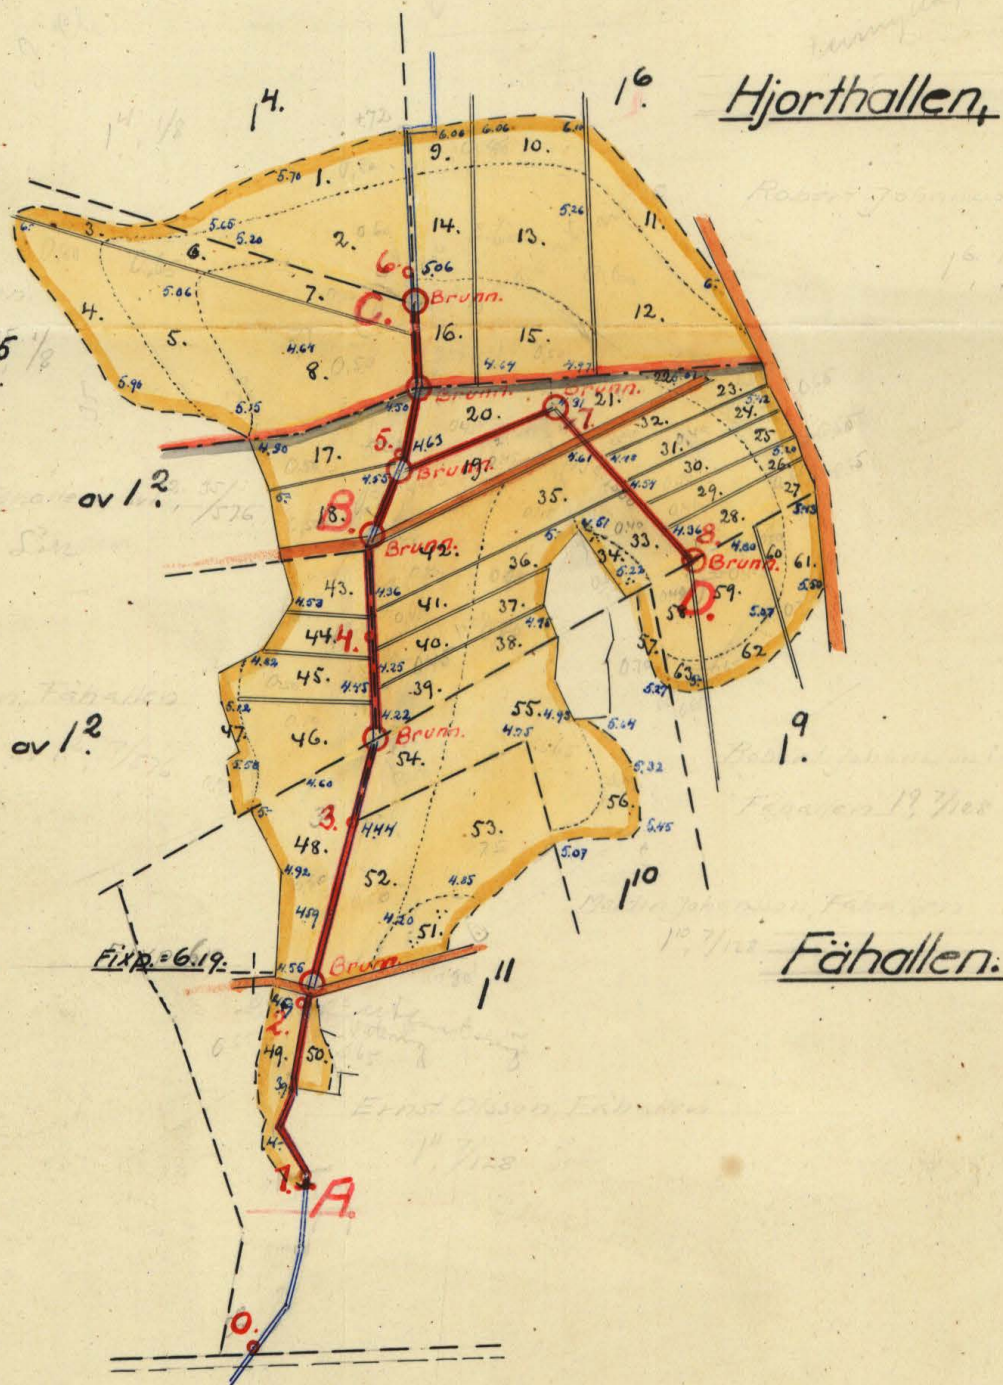

Skala.
100 0 100 200 300 m.
1:4000.

RITN.NF001

2-0692



K

Blad 2.


Förslag till "uldikningsföretaget Fåhallen - Hjort- hallen", i Mörrums socken av Blekinge län; upprättat

vid syneförrättning enligt vattenlagen år 1936 av:




Mayms Nicau.
Statens lantbruksingenjör.

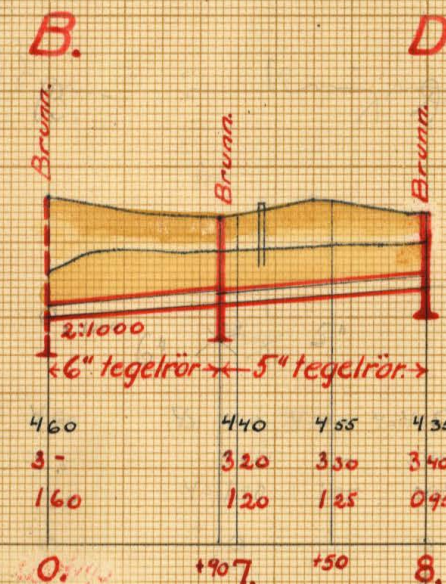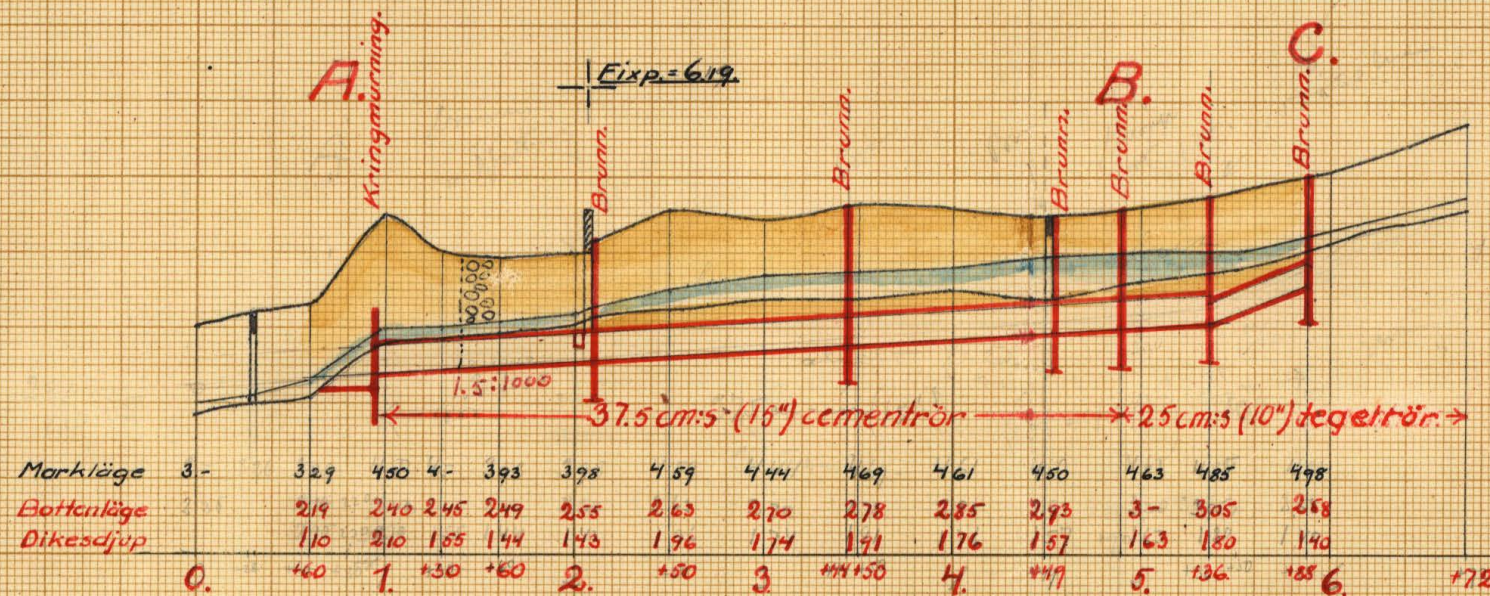

Förslag till brunn.

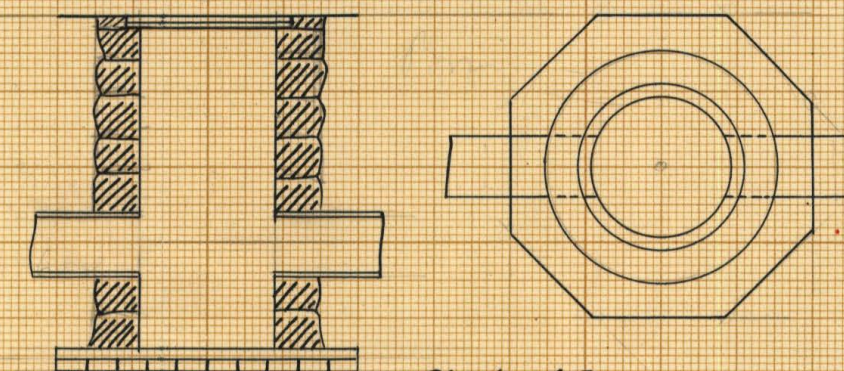


Förslag till kringmurning.

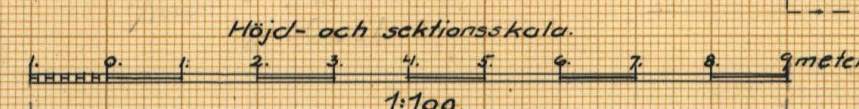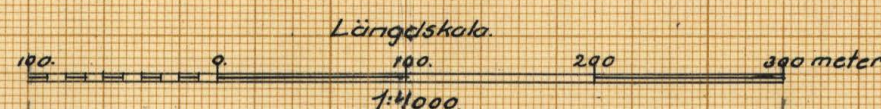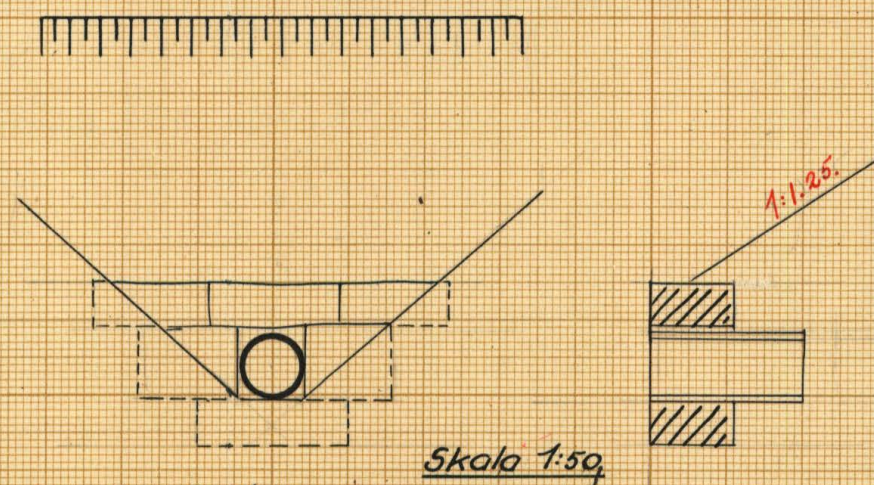

RITN.Nr 002

K 2*0692

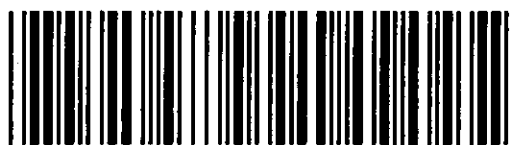

Akt nr:
A692

AU\$A692



original

I. 2

159 B 304

K

2*0692

Kungl. Lantbrukstyrelsens
Kulturtekniska byrås arkiv

Handlingar rörande "utdikningsföretaget
Fähallen-Hjorthallen," i Mörrums socken.

av Blekinge län; upprättade vid syneförrättning
enligt vattenlagen år 1936 av:

Magnus Wixell.
Statens lantbruksingenjör.



Innehålla 31 skrivna sidor.
Härtill hör 2 blad ritningar.

Protokoll för insam-
träden rörande synskriftning
i Fäbullen u. fl. år 1926

År 1926 den 26 november kl. 9 f. m. in-
 ställes sig under ledning af stads landtullingsinspekt.
 hos landtullingen Oskar Håkansson i Fäbullen,
 för att på grund af vederbörande förordnande (bil. A.)
 landtullingen synskriftning rörande utdragen af
 utdragen af stads landtullingen i Fäbullen
 af Hjorthallen i Mönsterås socken af Blekinge
 län.

Delägarna i fristaget hade dels genom kungörelse,
 inför i Tidningen Karlshamn Årshandlingar
 den 12 innevarande november (bil. B.) af uppläst
 i Mönsterås sockens kyrka söndagen den 15 in-
 nevarande november (bil. C.) af dels genom särskild
 underättelse skriftligt bekräftat fristegning (bil. D.)
 blivit kallade till sammankommit af landtull-
 ingen hävar följande personer tillståndskommit,
 nämligen:

fristegningsskuden:

Oskar Håkansson	för	35/576 nr av nr 12	Fäbullen,
Martin Johansson	"	7/128	" nr 110 "
Julius Claesson	"	1/8	" 14 Hjorthallen
		1/8	" 15 "

samt öfriga delägarna:

Robert Johansson	för	19/80 nr nr 16	Hjorthallen
		7/128	" 19 Fäbullen
Ernst Olson	"	7/128	" 11 "

Såsom godkännt hade tillståndskommit Sven Berg-
 an, Torsteboda nr. Henry Mattsson, Gungelby.

§ 1.

Det för meddelades utfrändes förändrat att hant-
lägga ifrågakommande förutning upplästes.

§ 2.

För enot synemman kunde ej, vare sig av dess
eller av delägarna i företaget utnåms.

§ 3.

Laga kunden enot företaget för enot, enligt syn-
emman åsikt ej.

§ 4.

Förutningssynemman kunde i förutning lätit verkställa
förändringarna för företaget ut kunde med lät-
ting kunnat uppgjort preliminärt förut till det-
samma. Detta förut uppgjort täckt ledning. Vissa
av delägarna utvalda sin förutning beträffande
lönpligheten av täckt ledning. Förutning ut-
kunde enallertit att det uppgjort förut
✓ skulle läggas till givet för företaget ut efter
en stund diskussion i synemman delägarna
na, att täckt ledning skulle förutning

§ 5.

Synemman skulle nu i fallet verkställa
förändringarna ut andra besiktnings ut se-
den därpå givande utredningarna beträffande
delaktighet i företaget m. m. blint uppgjort
skulle nya sammanträdande hållas för förutning-
ens avslutande. Detta sammanträdande skulle äga
rum i samma plats under den 9:e
december kl. 9 f. m. ut kunde delägarna ut gode-
m. att kunnat tillståndskomman utan annan be-
laga än detta tillståndskomman.

Färdtullen den 26 november 1906.

Magnus Mäkelä

Biträ -

dena givna:

Wenny Matheson Sven Bengtsson

År 1926 den 9 december kl. 9 f.m.

På i föregående § beaktad till och på de samman-
trädde årens fört angivna synsätt för slutbeslut-
ning så det ifrågakomda utdragsföreläggandet så hade
därjämte följande personer tillträdessamt, nämnda:

Julius Claesson, Hjorthallen

Oskar Håkansson, Fåbullen

Ernst Johansson,

Martin Johansson,

Robert Johansson, Hjorthallen

§6.

Det nu fullständigt uppräpnade föreläggandet fram-
ligger för de nämnda så gemensamt, varit
angående såväl de beaktade beaktanden för fö-
reläggandet så beaktandena för de särskilda föreläggan-
dena som de särskilda föreläggandena antalet
i beaktandena.

§7.

Det av synsättet angående föreläggandet angående
utdragsföreläggandet (bil.)

§8.

Synsättet uppdraget åt Oskar Håkansson att
utdragsföreläggandet för vil av styrelsen till fö-
reläggandet.

§9.

Oskar Håkansson utdragsföreläggandet till att för-
varande så skola de till föreläggandet hörande
beaktandena så utdragsföreläggandet under beaktandena
den som har kommit tillräckligt för anvar,
samt åstadkom att till den del av den.

§10.

Sedan alla frågor munde förklarats i en och samma
handling förklarades förutläggningen avslutad.

Fåhållan den 9 december 1926.

Uzmanns m. a. l.

Biträdet godkännt.

Wenny Mathias

Per Bengtsson

KUNGL. MAJ:TS BEFALLNINGSHAVANDE

I

BLEKINGE LÄN.

LANDSKANSLIET.

Jd:m B.n:r 7.
1934



R e s o l u t i o n .

Översändes till statens lantbruksingenjör Magnus Wixell, som härigenom förordnas att lagligen verkställa ifrågavarande förrättning.

Karlskrona å landskansliet den 18 april 1934.

På länsstyrelsens vägnar:

aut
21.

Märtnus 52

5,
Bil. A+

2 D. 137 år 1934.
Landskansliet i Karlskrona
Ink. den 17 APR. 1934

6.

Till

Konungens Befallningshavande i Blekinge län.

Undertecknade anhålla härigenom vördsamt, att behörig person måtte förordnas att verkställa syn enligt 7 kap. vattenlagen i och för utdikning av mark tillhörande hemmanet Fåhallen Hjorthallen i Mörrums socken i Blekinge län.

Följande fastigheter förmenas komma att beröras av företaget, nämligen:

Oskar Håkansson.....	Fåhallen 35/576 mantl. n:o 1.
Ernst Johansson.....	Fåhallen 7/576 " " 1.
Martin Johansson.....	Fåhallen 7/128 " " 1. E5
Julius Claesson.	Hjorthallen 1/4 mantl. n:o 1. E

Fåhallen den 11 april 1934.

Oskar Håkansson

Julius Claesson

Ernst Johansson

Martin Johansson

(Martin)

Tillordn

Bil. C.

K U N G Ö R E L S E.

Sammanträde för syneförrättning jämlikt 7 kap. vattenlagen rörande utdikning av vattenskadade marker, tillhörande hemmanen Fåhallen n:r 1², 1⁵, 1⁹, 1¹⁰ och 1¹¹ samt Hjorthallen n:r 1⁴, 1⁵ och 1⁶ i Mörrums socken av Blekinge län, kommer att äga rum hos lantbrukaren Oskar Håkansson i Fåhallen torsdagen den 26 nov. 1936 kl. 9 f.m. och varda härigenom ägare och nyttjanderättshavare av ovannämnda fastigheter, ävensom envar annan, som förmenar sig komma att av ifrågavarande företag beröras, kallade att vid detta sammanträde närvara.

Vedeby, Torskors den 10 nov. 1936.

Magnus Wixell.

Statens lantbruksingenjör.

Uppläst i Mörrums sockens kyrka söndagen den 15 nov. 1936 betygar:

Lurt Wallin
adj.

Anhålles att ovanstående kungörelse uppläses i Mörrums sockens kyrka söndagen den 15 innevarande november och därefter återsändes till undertecknad.

Magnus Wixell.

F Ö R T E C K N I N G . .

övertavsända underrättelser angående sammanträde för syneför-
rättning enligt 7 kap. vattenlagen , hos lantbrukaren Oskar Hå-
kansson i Fåhallen torsdagen den 26 nov. 1936 kl. 9 f.m.

Avsändningsdag: den 10 nov. 1936.

<u>Namn.</u>	<u>Adress.</u>
Ernst Olsson	Fåhallen Mörrums
Martin Johansson	" "
Robert Johansson	" "
Ernst Johansson	" "
Oskar Håkansson	" "
Julius Claesson	Hjorthallen "
Robert Johansson	" "

Vedeby, Torsfors den 10 nov. 1936.

Kaym Nicell

Bil. E.

U T L Å T A N D E

avgivet vid syneförrättning enligt vattenlagen rörande "utdikningsföretaget Fåhallen-Hjorthallen," i Mörrums socken av Blekinge län.

F ö r e t a g e t s ä n d a m å l .

Det ifrågavarande företaget avser torrläggning av en del till hemmanen Fåhallen och Hjorthallen i Mörrums socken hörande vattenskadade marker. För ernående av det avsedda ändamålet erfordras, att ett genom sankmarksområdena ledande avloppsdike avsevärt fördjupas och i övrigt gives efter den framrinnande vattenmängden lämpade dimensioner, ävensom att ett till detta avloppsdike ledande sidodike upptages.

N e d e r b ö r d s o m r å d e .

Sankmarksområdet ingår ej i något av de i kungl. kungörelsen den 13 april 1922 /n:r 191/ intagna nederbördsområdena. Avloppet från detsamma leder till den slk. Gallån, vilken utmynnar i Östersjön vid Stensnäs.

F ö r b e r e d a n d e u n d e r s ö k n i n g a r ,

a r e a l o c h d y l i k t .

De vattenskadade markerna hava blivit å marken inmätta och
avvägda och innefattar den plankarta över desamma, som bifogas
detta utlåtande, alla de områden som med nu under vegetationsti-
den rådande vattenstånd i avloppet ej kunna torrläggas till 1,2
meters djup.

I den utlåtandet bifogade beskrivningen samt arealuträk-
nings- och värderingslängden finnas de särskilda ägofigurerna
inom det vattenskadade området närmare angivna. Av denna längd
framgår, att sammanlagda arealen av de vattenskadade markerna
uppgår till 11,22 hektar. Hela området utgöres av åker.

Över det genom sankmarksområdena ledande avloppsdiket även-
som över sidodiket hava efterverkställda avvågningar och jord-
undersökningar profiler blivit uppgjorda, av vilka fallförhål-
landen, jordmån efter dikessträckningarna m.m. framgår.

Dikena hava i de till företaget hörande handlingarna och
å ritningarna betecknats: huvuddiket med litt. A - B - C och
sidodiket med litt. B - D.

Hydrografiska utredningar och

dimensionsbereäkningar m.m.

På grund av framställt yrkande har avloppet föreslagits

att utföras som täckt ledning. - För utrönande av de erforderliga rördimensionerna hava hydrografiska utredningar blivit verkställda och skall för dessa här redogöras.

Nederbördsområdet uppgår vid rörledningens övre ända till omkring 50 hektar, och ökas så småningom, så att detsamma vid punkt A uppgår till omkring 70 hektar. Detsamma utgöres till omkring 70 å 80 % av skogsmark.

Den normala flodavrinningen utgör i denna trakt 0,6 å 0,7 sek.lit./har. och kan vid exceptionella flöden stiga till närmare 1 sek.lit./har. Rörledningen har beräknats efter denna senare avrinning.

Enligt vanliga beräkningsgrunder skulle med förefintliga fall på grund härav för avledande av flodvattnet erfordras rör av följande dimensioner:

för sträckan A - 5+36: 37,5 cm:s./15"/ inre diameter och

" " 5+36 - C: 25 " /10"/ " "

Sidodiket, B - D, har å den nedre sträckan, B - 0+90, att avleda vatten från en areal av 6 hektar och å den övre sträckan, 0+90 - D, från en areal av 3-4 hektar. Härför erfordras rör å nedre sträckan av 15 cm:s./6"/ inre diameter och å övre

sträckan av 12,5 cm:s /5"/ inre diameter.

Brunnar hava föreslagits att anordnas å de ställen, där svackor i marken förekomma eller där större stamdiken kunna behöva införas i avloppsledningen. Dessa platser äro angivna å såväl plankartan som profilritningen.

K o s t n a d e r .

I den för företaget upprättade, utlåtandet bifögade kostnadsberäkningen äro alla de arbeten, som vid denna syneförrättning blivt bestämda att utföras, närmare specificerade. Kostnaderna för dessa arbeten hava blivt beräknade till ett sammanlagt belopp av 3560.- kronor.

B å t n a d g e n o m f ö r e t a g e t .

Jämlikt bestämmelserna i 7 kap. 22 § och 10 kap. 60 §, vattenlagen hava synemännen verkställt uppskattning av den genom företaget uppkommande båtnaden, och återfinnas såväl de särskilda ägofigurernas, som de på de särskilda-fastigheterna belöpande andelarnas värden före och efter den föreslagna utdikningen, ävensom båtnadsvärdena i den förut angivna beskrivningen samt arealuträknings- och värderingslängden. Enligt denna längd utgör markernas värde för torrläggningen 7397,80 kronor.

och efter torrläggningen 12660,80 kronor, vadan värdeökningen skulle komma att uppgå till 5263.- kronor.

Beträffande tillvägagångssättet vid uppskattningen av den genom företaget uppkommande båtnaden torde böra anföras, att härvid hänsyn tagits till såväl jordens naturliga beskaffenhet, som lutningsförhållanden, belägenhet med avseende på avdikningsmöjligheter, höjdläge och andra förhållanden, som härvid kunna inverka. De i beskrivningen för de särskilda ägofigurerna angivna höjdlägesgraderna hava bestämts med ledning av särskilt upprättad gradtabell.

Det skall anmärkas, att de i värderingslängden förekommande jord- och båtnadsvärdena utgöra de kapitaliserade värdena av den höjning i jordens alstringsförmåga, som åstadkommes genom den föreslagna utdikningen. Dessa värden äro de beräknade nettovärdena och kapitaliseringen har skett efter 5 %.

Delaktighet i kostnaderna för företags utförande.

Beräkningar hava blivit utfärda för utrönande av, huruvida jämkning beträffande delaktigheten i kostnaderna för företaget enligt 7 kap. 24 § vattenlagen bör förekomma. Dessa beräk-

ningar hava visat, att dylik jämkning ej bör äga rum, utan är
varje delägare, på sätt i 7 kap. 23 § vattenlagen stadgas, skyl-
dig att taga del i kostnaderna för utdikningen i mån av värdet
å den båtnad hans mark därigenom beredes.

Enligt dessa grunder har en särskild kostnadsfördelnings-
längd blivit upprättad, i vilken de särskilda delägarnas delak-
tighet i kostnaderna finnas i form av delaktighetstal, angivna
i procent, intagna.

S ä r s k i l d a b e s t ä m m e l s e r .

Beträffande företaget få synemännen i övrigt, jämlikt 10
kap. 62 och 67 §§ vattenlagen bestämma;
att företaget skall utföras i överensstämmelse med det upprät-
tade, nu föreliggande förslaget;
att företaget skall utbjudas till utförande antingen å offentli-
g entreprenadauktion eller genom infordrande av anbud, såvi-
da ej överenskommelse träffas om utförandet på annat sätt;
att rensningar av slambrunnarna skola företagas minst en gång
under varje år och i övrigt så ofta detta visar sig behöfligt;
att företaget skall för all framtid underhållas i förslagsen-
ligt skick och skola underhållskostnaderna gäldas enligt sam-

ma grunder, som nu blivit bestämda för avloppens utförande;

att företaget skall vara påbörjat inom ett år efter det denna förrättning vunnit laga kraft och vara bragt till fullbordan före den 31 december 1939;

att alla i detta utlåtandet intagna bestämmelser angående utförande, delaktighet, ersättningar m.m. skola lända till efter rättelse för företaget; samt

att företaget skall benämnas "utdikningsföretaget Fåhallen-Hjorthallen."

F ö r r ä t t n i n g s k o s t n a d e r n a .

Kostnaderna för denna förrättning skola jämlikt 10 kap. 30, 79 och 80 §§ vattenlagen förskjutas av sökandena och fördelas mellan delägarna i företaget i enlighet med den för var och en beräknade delaktigheten i kostnaderna för detsamma.

B e s v ä r s h ä n v i s n i n g .

Slutligen få synemännen meddela, att besvär emot denna förrättning må ingivas till Söderbygdens vattendomstol, adress Stockholm, inom sextio dagar efter nedanstående dag. I besvärren, som skola ingivas i tre exemplar, skola fullständigt upptagas klagandens alla påståenden och skälen därtill och skola

till besvären fogas de handlingar, klaganden vill åberopa till
stöd för ändringssökandet. - I övrigt hänvisas till 11 kap. 85
§ vattenlagen beträffande besvärs ingivande.

Fåhallen den 9 december 1936.

Kajmuss Nicell

Biträdande godemän: . . .

Henny Mattsson

Iren Bengtsson

Beskrivning samt arealuträknings- och värderings-
längd över vattenskadad mark tillhörande "utdikningsföretaget
Fåhällen - Hjortshallen" i Mörrums socken
av Blekinge län;

upprättade vid syneförrättning enligt vattenlagen år 1936.

F a s t i g h e t e r n a s				Ägofigurernas nummer å plankartan	Ägarnas namn, samt ägoslag m. m.
littera å plankartan	mantal	nummer	n a m n		
1/8	14	Hjortshallen			Julius Claesson sök.
				1	äker, 0.2 m lönmylla på mjöla
				2	" 0.3 " "
					Summa
1/8	15	Hjortshallen			Julius Claesson sök.
				3	äker, 0.2 lönmylla på mjöla
				4	" 0.2 " "
				5	" 0.2 " "
				6	" 0.2 " "
				7	" 0.3 " "
				8	" 0.3 " "
					Summa
19/80	16	Hjortshallen			Robert Johansson
				9	äker 0.3 lönmylla på mjöla
				10	" 0.3 " "
				11	" 0.3 " "
				12	" 0.3 " "
				13	" 0.3 " "
				14	" 0.3 " "
				15	" 0.3 " "
				16	" 0.3 " "
					Summa
35/576	12	Fåhallen			Oskar Håhammar sök.
				17	äker, 0.3 lönmylla på mjöla
				18	" 0.3 " "
				19	" 0.3 " "
				20	" 0.3 " "
					Överför

A - r - e - a - l								Jordvärde per hektar vid fullständig torr- läggning	Före torrläggningen				Efter torrläggningen				Jordförbättring genom torrläggningen		
Aker, tomt o. dyl.		Äng och odlings- mark		Annat mark och landvinning		Impediment			Höjdlägesgrad	Jordvärde per hektar		Jordvärde per ägofigur	Höjdlägesgrad	Jordvärde per hektar		Jordvärde per ägofigur			
har	ar	har	ar	har	ar	har	ar	kr.		kr.	kr.	öre		kr.	kr.	öre	kr.	öre	
	28							1200	0.80	960	268	80	1.-	1200	336	-	67	20	
	39							1200	0.60	720	280	80	1.-	1200	468	-	187	20	
	67										549	60			804	-	254	40	
	07							1200	0.80	960	67	20	1.-	1200	84	-	16	80	
	37							1200	0.80	960	355	20	1.-	1200	444	-	88	80	
	35							1200	0.65	780	273	-	1.-	1200	420	-	147	-	
	09							1200	0.65	780	70	20	1.-	1200	108	-	37	80	
	17							1200	0.50	600	102	-	1.-	1200	204	-	102	-	
	65							1200	0.50	600	390	-	1.-	1200	780	-	390	-	
	170										1257	60			2204	-	782	40	
	08							1200	0.80	960	76	80	1.-	1200	96	-	19	20	
	17							1200	0.80	960	163	20	1.-	1200	204	-	40	80	
	21							1200	0.80	960	201	60	1.-	1200	252	-	50	40	
	49							1200	0.60	720	352	80	1.-	1200	588	-	235	20	
	42							1200	0.60	720	302	40	1.-	1200	504	-	201	60	
	20							1200	0.60	720	144	-	1.-	1200	240	-	96	-	
	30							1200	0.50	600	180	-	1.-	1200	360	-	180	-	
	18							1200	0.50	600	108	-	1.-	1200	216	-	108	-	
	205										1528	80			2460	-	931	20	
	24							1200	0.50	600	144	-	1.-	1200	288	-	144	-	
	20							1200	0.50	600	120	-	1.-	1200	240	-	120	-	
	23							1200	0.45	540	124	20	1.-	1200	276	-	151	80	
	22							1200	0.75	540	118	80	1.-	1200	264	-	145	20	
	89										507	-			1068	-	561	-	

Fastigheternas				Agofiguernas nummer a plankartan	Ägarnas namn, samt ägoslag m. m.
littera å plankartan	mantal	nummer	n a m n		
					Överför
				21	åker, 0.3 - lermuggla på mjåla
				22	" 0.3 "
				23	" 0.2 "
				24	" 0.2 "
				25	" 0.2 "
				26	" 0.2 "
				27	" 0.2 "
				28	" 0.25 "
				29	" 0.25 "
				30	" 0.25 "
				31	" 0.25 "
				32	" 0.25 "
				33	" 0.2 "
				34	" 0.2 " på sand, stenig
				35	" 0.2 " på mjåla
				36	" 0.2 "
				37	" 0.2 sandt mjåla på morand
				38	" 0.2 "
				39	" 0.2 "
				40	" 0.2 lermuggla på mjåla
				41	" 0.2 "
				42	" 0.2 "
					Summa
	7/576 av 12		Fäbällan		Ernst Johansson och
				43	åker, 0.2 lermuggla på mjåla
				44	" 0.2 "
					Överför

A - r - e - a - l								Jordvärde per hektar vid fullständig torr- läggning	Före torrläggningen				Efter torrläggningen				Jordförbättring genom torrläggningen	
Åker, tomt o. dyl.		Ång och odlings- mark		Annän mark och landvinning		Impediment			Höjdlägesgrad	Jordvärde per hektar	Jordvärde per ägofigur	Höjdlägesgrad	Jordvärde per hektar	Jordvärde per ägofigur				
har	ar	har	ar	har	ar	har	ar	kr.		kr.	kr.	öre		kr.	kr.	öre	kr.	öre
89											507	-			1068	-	561	-
13								1200	0.40	480	6240	0.95	1140	14820			8580	
03								1200	0.55	660	1980	1.-	1200	36	-		1620	
06								1200	0.60	720	4320	1.-	1200	72	-		2880	
05								1200	0.65	780	39	-	1200	60	-		21	-
04								1200	0.60	720	2880	1.-	1200	48	-		1920	
04								1200	0.60	720	2880	1.-	1200	48	-		1920	
04								1200	0.65	780	3120	1.-	1200	48	-		1680	
12								1200	0.35	420	5040	0.90	1080	12960			7920	
09								1200	0.40	480	4320	0.95	1140	10260			5940	
11								1200	0.50	600	66	-	1200	132	-		66	-
09								1200	0.40	480	4320	0.95	1140	10260			5940	
08								1200	0.40	480	3840	0.95	1140	9120			5280	
13								1200	0.40	480	6240	0.95	1140	14820			8580	
05								500	0.65	325	1625	1.-	500	25	-		875	
23								1200	0.45	540	12420	1.-	1200	276	-		15180	
10								1200	0.60	720	72	-	1200	120	-		48	-
08								1000	0.60	600	48	-	1000	80	-		32	-
10								1000	0.60	600	60	-	1000	100	-		40	-
11								1000	0.45	450	4950	1.-	1000	110	-		6050	
11								1200	0.45	540	5940	1.-	1200	132	-		7260	
11								1200	0.45	540	5940	1.-	1200	132	-		7260	
24								1200	0.50	600	144	-	1200	288	-		144	-
303											11696	55		3497	40		1800	85
14								1200	0.50	600	84	-	1200	168	-		84	-
10								1200	0.50	600	60	-	1200	120	-		60	-
24											144	-		288	-		144	-

Fastigheternas				Agofigurnas nummer å plankartan	Agarnas namn, samt ägoslag m. m.
littera å plankartan	mantal	nummer	n a m n		
					Överfört
				45	åker 0.2 - lermuggla på mjåla
				46	" 0.2 sandst. muggla på mossad
				47	" 0.2 " "
					Summa
7/128	1"		Fåhällen		<u>Ernst Olsson</u>
				48	åker 0.2 - sandst. muggla på mossad
				49	" 0.2 " "
				50	" 0.2 " "
				51	" 0.2 " mj. sk.
				52	" 0.2 " "
				53	" 0.2 " "
					Summa
7/128	1 ¹⁰		Fåhällen		<u>Martin Johansson</u> söh.
				54	åker 0.2 - sandst. muggla på mossad
				55	" 0.2 " "
				56	" 0.2 " "
				57	" 0.2 lermuggla på mjåla
					Summa
7/128	19		Fåhällen		<u>Robert Johansson</u>
				58	åker 0.2 lermuggla på mjåla
				59	" 0.2 " "
				60	" 0.2 " "
				61	" 0.2 " "
				62	" 0.2 " "
				63	" 0.2 " "
					Summa

A - r - e - a - l								Jordvärde per hektar vid fullständig torr- läggning	Före torrläggningen				Efter torrläggningen				Jordförbättring genom torrläggningen	
Åker, fämt o. dyl.		Äng och odlings- mark		Annan mark och landvinning		Impediment			Höjdlägesgrad	Jordvärde per hektar	Jordvärde per ågofigur	Höjdlägesgrad	Jordvärde per hektar	Jordvärde per ågofigur				
har	ar	har	ar	har	ar	har	ar	kr.		kr.	kr.	öre		kr.	kr.	öre	kr.	öre
	24										144 -			288 -			144 -	
	17							1200	0.50	600	102 -	1 -	1200	204 -			102 -	
	27							1000	0.50	500	135 =	1 -	1000	270 -			135 -	
	09							1000	0.90	900	81 -	1 -	1000	90 -			9 -	
	77										462 -			852 =			390 -	
	42							1000	0.60	600	252 -	1 -	1000	420 -			168 -	
	18							700	0.65	455	81.90	1 -	700	126 -			44.10	
	07							700	0.65	455	31.85	1 -	700	49 -			17.15	
	11							700	0.80	560	61.60	1 -	700	77 -			15.40	
	34							1000	0.60	600	204 =	1 -	1000	340 =			136 =	
	46							1000	0.75	750	345 =	1 -	1000	460 =			115 =	
	158										976.35			1472 -			495.65	
	18							1000	0.50	500	90 -	1 -	1000	180 -			90 =	
	43							1000	0.65	650	279.50	1 -	1000	430 -			150.50	
	14							1000	0.90	900	126 =	1 -	1000	140 -			14 =	
	05							1200	0.70	840	42 -	1 -	1200	160 -			18 -	
	80										537.50			880 -			272.50	
	09							1200	0.40	480	43.20	0.95	1140	102.60			59.40	
	22							1200	0.40	480	105.60	0.95	1140	250.80			145.20	
	05							1200	0.50	600	30 -	1 -	1200	60 -			30 -	
	13							1200	0.70	840	109.20	1 -	1200	156 -			46.80	
	09							1200	0.65	780	70.20	1 -	1200	108 -			37.80	
	04							1200	0.65	780	31.20	1 -	1200	48 -			16.80	
	62										389.40			725.40			336 -	

[illegible]

[illegible]

Sammandrag av förestående areal-

[illegible]

uträknings- och värderingslängd.

	A - r - e - a - l								Jordvärde				Jordförbättring		Motsvarande procenttal
	Åker, tomt o. dyl.		Äng och odlingsmark		Annan mark och landvinning		Impedimenter		före torrläggningen		efter torrläggningen				
har	ar	har	ar	har	ar	har	ar	kr.	öre	kr.	öre	kr.	öre		
18h	67							549	60	804	-	254	40	4.83	
10h	170							1257	60	2040	-	782	40	14.87	
	205							1152	80	12460	-	931	20	17.69	
10h	303							1169	655	3497	40	1800	85	34.22	
10h	77							462	-	852	-	390	-	7.41	
	158							976	35	1472	-	495	65	9.42	
10h	80							537	50	810	-	272	50	5.18	
	62							389	40	725	40	336	-	6.38	
	1122							17397	80	12660	80	5263	-	100.-	

Färdtjänsten den 9 december 1936
Mogens Nielsen
Bilträsket godset
Fruen Mathiasen Jan Bengtsson

Kostnadsberäkning över "utskärningsföretaget Fäbäl- len - Hjortbullen", i Mörrums socken av Ble- kinge län;

upprättad vid syneförrättning enligt vattenlagen år 1926.

Dagsverkspris: 4.50 kronor.

Läge	Längd i meter	Arbete, jordmån, materialier m. m.	Antal	å kronor	Kostnad		Summa	
					kr.	öre	kr.	öre
<u>Lövuddikhet A-B-C.</u>								
0+70-0+96	26	Rensning av äppel dike m.	26	0.50	13	-		
0+96-5+26	440	Grävning för nedläggning av rör	440	0.25	110	-		
		37.5 cm (15") cementrör, Renscement	440	4.50	1980	-		
		Frakt (fr. Årsmo) 50 ton 12 km. timmer	60	2.-	120	-		
		Rörans läggning af diket i utfyll- ning med uppgjort mass m.	440	0.25	110	-		
5+26-5+88	52	Grävning för nedläggning av rör	52	0.20	10	40		
		25 cm (10") tegelrör st.	180	$\frac{700}{1000}$	126	-		
		Frakt (fr. Vilsby) Träsk fr. Svängsta km	2.4	9.-	21	60		
		Rörans läggning af diket i utfyll- ning med uppgjort mass m.	52	0.15	7	80		
2		Vattning, $\frac{1}{2}$ 90 cm rör			25	-		
2+10, 3+44, 4+49, 4+90, 5+26, 5+88		Borran på rötning st.	6	60-	360	-		
		Kringmur i rötens utgrävning			20	-		
		Detta arbete i utgrävning av by- vägen			15	-	2918	80
<u>Liduddikhet B-D.</u>								
0-8	200	Grävning för nedläggning av rör m.	200	0.30	60	-		
0-0+90	90	6" tegelrör (Fajans, $\frac{1}{2}$ m. längd) st.	280	$\frac{275}{1000}$	77	-		
0+90-8	110	5" " " " "	340	$\frac{205}{1000}$	69	70		
Överfins					206	70	2918	80

Läge	Längd i meter	Arbete, jordmån, materialier m. m.	Antal	å kronor	Kostnad		Summa	
					kr.	öre	kr.	öre
		Överfört			206	70	2918	80
		Träsk fr. Kårum (brygg) 4 ton, 10 km. till	4	2,50	10	-		
		Rivens lagning af dets igenfall-						
		ning med uppgjort mass	m.	200	0,15	30	-	
0+90,8		Brunnen	st.	2	40,-	80	-	326
		För oförutsedda arbeten samt för bet-						
		ning af tillägg under arbetets ut-						
		förande tilläggs arbete 10%						324
		Summa						50
								3570
		Förelägg den 9 december 1926						
		Mayors vice						

Avloppskanalens benämning eller littera	Avvägningspunkt	Avstånd från föregående avvägningspunkt m.	Avloppskanalens				Anmärkningar
			djup	bottenbredd	dagbredd	sidolutning	
<u>Grävningstabell över "utdikningsfretaget Fåhallen - Hjorthallen", i Körns socken av Blekinge län; upprättad vid avgränsning enligt vattenlagen år 1936.</u>							
Huvuddiket A - B - C.	0+70	-	1.30	0.50	3.1	1:1	Remning af frösipping av dika.
	+96	26	2.05	37.5 cm (= 15")			Bricklagning botten; betongguss cementmortel, Remning af frösipping vid vattningarna.
	1.	4	2.10		"		
	+20	30			"		
	+60	20			"		
	2.	40			"		Vattning vid 2 (med alltså vatten vägen)
	+10	10			"		Brunnar (se ritning)
	+50	40			"		Frys = 6.19; planlaga: se karta
	3.	50			"		
	+44	44			"		Brunnar (se ritning)
	+50	6			"		
	4.	50			"		
	+49	49			"		Brunnar (se ritning)
B.	+90	41			"		" "
	5.	10			"		
	+26	36		25 cm (= 10")			Brunnar (se ritning) 25 cm (10")
	+50	14		cementmortel, Remning af frösipping			
C.	+88	38		cementmortel			Brunnar (se ritning) Bricklagning botten vid vattning.

Kostradsfördelningslängd över "utdiknings-
företaget Fåhallen-Hjorthallen", i Norrums
socken av Blekinge län; upprättad ut synför-
rättning enligt värdereguleringen år 1926.

Fastighetens			Ägarans namn.		Belåningsfakt. bel.	Belåningskostnad.		Förvaltningskostnad.		
mark	nummer	namn				%	kr.	ör.	kr.	ör.
1/8	14	Hjorthallen	Julius Claesson	✓	söh	4.83	172	43	16	09
1/8	15	"	"	✓	söh	^{19.70} 14.87	530	86	49	54
19/80	16	"	Robert Johansson	✓		17.69	631	53	58	93
35/576	anl ²	Fåhallen	Oskar Håkansson		söh.	^{24.67} 34.22	1221	65	114	-
5/576	anl ²	"	Ernst Johansson		söh	7.41	264	54	24	68
7/128	11	"	Ernst Olsson			9.42	336	29	31	38
7/128	110	"	Martin Johansson		söh.	5.18	184	93	17	26
7/128	19	"	Robert Johansson	✓		6.38	227	77	21	25
Summa						100.-	3570	-	333	13

Fåhallen den 9 december 1926.
Magnus Nicell

Biträddes genom:
Kenny Mattson Sven Bengtsson

ARVODESRÄKNING

för laga syneförrättning angående "Utdelningsförskottet

Fäbullen - Hyarhullen "

i Mårums

socken och

Blehinge

län,

upprättad enligt nedanstående §§ i lantbruksingenjörstaxan av den 27 juni 1930.

År och månad	Dag	A r b e t e	An- tal	å kr.				
					Kr.	öre	Kr.	öre
1	2	3	4	5	6		7	
		Kallelser och kungörelser, § 5, ...	9	0,50			4	50
		Ägomätning: i skala 1:4000, §§ 6—10						
		a) för mätningens områdes gränser enl. tariff I, ...						
		1) i åker, raklinje		1,50				
		kroklinje	2	3,00	6	-		
		i annan mark, raklinje		3,00				
		kroklinje		6,00				
		2) för strandsträckor utefter sjö o. vattendrag med bredd över 15 m.						
		i åker, raklinje		3,00				
		kroklinje		5,00				
		i annan mark, raklinje		5,00				
		kroklinje		11,00				
		3) för strandsträckor utefter mindre vattendrag, bredd 10—15 meter						
		i åker, raklinje		1,00				
		kroklinje		2,00				
		i annan mark, raklinje		2,00				
		kroklinje		5,00				
		b) för mätningens områdes olika ägoslag, ägofigurer och areal enl. tariff II						
		åker, medelareal 18 ar	63	017	10	71		
		har	11	22	106	11	89	
		äng och odlingsmark, medelareal						
		har						
		annan mark och impediment, medelareal						
		har						
		Tillägg för mätning i skala 1:						
		c) för vattenavlopp enl. tariff III med en medelbredd av >15 10—15 m. <10						
		i åker o. d., raklinje						
		kroklinje						
		i annan mark, raklinje						
		kroklinje	0	1	11	-	1	10
		d) för textning, skala o. d., 1:sta regalarcket bladet			4	-		
		övriga regalarark blad					33	70
		Överföres					38	20

1	2	3	4	5	6	7
		Överfört				38 20
		Avvägning:				
		a) avvägning, längdmätning o. d., § 46, mom. 4 dagar	1	12,00	12 =	
		b) ytavvägning, § 11, mom. 1, tariff IV				
		i öppen mark, medelantal > 5 punkter pr har har	11.22	0.50	5 61	
		avvägda punkter st.	60	0.00	1 80	
		i annan mark, medelantal punkter pr har har				
		avvägda punkter st.				
		c) begränsningskurva, § 11, mom. 2:				
		i öppen mark km.	2 -	2,00	4 -	
		i annan mark "		5,00		23 41
		Arealuträkning, § 13, tariff V, medelareal 18 ar, st.	63	0.05	3 15	
		har	11.22	0.10	1 12	4 27
		Ägobeskrivning, § 14, ägofigurer st.	63	0.04		2 52
		Markvärdering:				
		a) uppskattning och värdering, § 46, mom. 5 dagar		12,00		
		b) gradtabell eller kurva, § 16, mom. 1,				
		för första kilometern av avlopps längd km.			4 -	
		för övriga kilometer st.	-	1,50		
		c) uträkning därmed av värde pr ytenhet, § 16, mom 2, värdetal st.	126	0,06	7 56	
		d) uträkning av förbättring eller försämring, § 17 ägofigurer "	63	0,12	7 56	19 12
		Längdprofil, § 19 längdskala 1:				
		a) uppritning enl. tariff VI, 1) endast markyta km.				
		2) befintligt avlopp ell. vall "	0.9	3.50	3 15	
		Tvärsektioner §§ 21 och 22 i skala 1:100,				
		vid uppritning av endast befintlig eller ny sektion st.				
		"				
		vid uppritning av såväl befintlig som ny sektion "	3	0.25	75	
		"				
		"				
		Antal profil- och sektionsritningar "	1	3,00	3 -	690
		Hydrografisk utredning, §§ 23 och 48, grundbelopp				
		för vattenområdets areal km. ²		0,02	2 -	
		dagar	1/2	12,00		6 -
		Dimensionsberäkning, § 24				
		a) för öppet avlopp, utan särskild beräkning km.		3,50		
		tillägg för särskild beräkning av dimensionerna "		1,00		
		" " våta sektionsarean vid h. v. y. 0,50 kr. pr m ² "				
		nämligen m ² sektion på "				
		" " " "				
		" " " "				
		" " " "				
		b) täckt ledning, 1) inre diameter intill 20 cm. "		6,00		
		2) " " över 20 " "	1	10,00	10 -	10 -
		Inritning å kartan av avlopp och vallar, § 26 grundbelopp			1	
		tillägg för varje cm. verkligt mått å kartan cm.	22	0,03	66	1 66
		Överföres				112 08

1	2	3	4	5	6	7
		Överfört				112 08
		Arbetsbeskrivning, § 27, 1:sta sidan			3 —	
		tillägg för övriga sidor st.	1	2,00	2 —	5 —
		Kostnadsberäkning, § 28, a) nyanläggning km.		2,50		
		därjämte 25 öre pr m ² av våta sektionensarean vid h. v. y.				
		nämligen m ² sektion på "				
		b) vid förändring av befintligt avlopp m	1	4,00	4 —	
		därjämte 50 öre pr m ² av våta sektionensarean vid h. v. y.				
		lika som tillägget för dimensionsberäkningar				
		c) av kostnadsförslaget slutsumma 0,1 % (broar och vallar inberäknade)			3 56	7 56
		Förslag till invallning, § 29				
		a) Konstruktion och dimensionering av vallar			6 —	
		b) Inläggning av vallkrön km.		0,50		
		c) Uppritning av tvärsektioner st.		0,25		
		d) Kostnadsberäkning km.		3,00		
		§ 46 Förslag till pumpstation dagar		12,00		
		Förslag till bro och trumbyggnad, §§ 33—35 och 38				
		Antal särskilda ritningar		3,-		
		Dimensionsberäkning		8,00		
		Ritarbete				
		för särskilt konstruerat landfäste st.		4,00		
		Kostnadsberäkning				
		för särskilt konstruerade landfästen st.		4,00		
		Grundförstärkning m ²		0,10		
		Införande av höjdsiffror å plankartan, § 39	60	0,01		60
		Översiktskarta § 41				
		Ersättningslängd, § 42, grundbelopp			1 50	
		antal ersättningar st.		0,25		
		Kostnadsfördelning, § 43, grundbelopp			2 —	
		antal fastigheter st.	8	0,30	2 40	
		tillägg för fastigheter i olika avdelningar "	8	0,20	1 60	6 —
		Utlåtande och betänkande, § 45 sid.	8	3,00		24 —
		Sammanträden och upprättande av protokoll, § 46 mom. 1, dagar	2	12,00		24 —
		Särskild utredning, § 46, mom. 2 dagar		12,00		
		Utredning å länets lantmäterikontor rörande fastighetsgränser, jordregisternummer o. d., § 46, mom. 15 dagar	1/2	12,00		6 —
		Förslag enl. § 46 mom. 15, brunn ritning o. kostnadsber. "		12,00	6 —	
		utlopp för täckt ledning "		12,00	4 —	
		slanficka "		12,00		
						10 —
		Lösen för:				
		Summa kronor				195 24
		Kopia av plankartan § 51				
		1 a) 1:sta regalarcket			7 —	
		blad				
		övriga regalarck				
		blad				
		b) efter kartans skala och ägofigurernas medelareal, tariff VII,				
		skalan 1: 4000, medelareal 18 ar ägofigurer st.	63	907	4 41	
		har 1122			1 57	
		Överföres			12 98	

1	2	3	4	5	6	7
		Överfört			12 98	
		höjning för handkopia å ritpapper, 25 %			1 50	
		3) insättning av höjdlägestal	st. 60	0,02	1 20	
		" " kanaler och diken, grundbelopp			1 75	
		tillägg för varje cm. verkligt mått å kartan, cm.	22	0,05	1 10	18 53
		Kopia av profil-, sektions-, bro och trumritningar, § 54,				
		1) enligt tariff VIII, endast markyta	km.			
		befintligt vattendrag el. vall	"			
		nytt avlopp el. vall	"			
		ändring av befintligt avlopp	"	0,9	6.-	5 40
		2) tvärsektioner, originalritningens belopp			75-	
		3) broar och trummor,	"			
		4) för varje med rubrik, skalör o. d. försett blad	st. 1	3,00	3 -	
		nedsättning för kopia å kalkerväv 25 %			9 15	
					2 29	6 86
		Kopia av annan ritning, § 46, pumpstation,	dagar	12,00		
		brunn, rötutlopp och slamficka	"	12,00	6 -	
						6 -
		Avskrift av synehandlingarna, § 55	sid. 30	0,55		16 50
		Översiktskarta i d.o, § 41				
		Summa kronor				47 89
		Övriga förrättningskostnader,				
		Lösen av förordnandet jämte kommissionärsarvode				
		Annonskostnader ang. sammanträden (utlägg)			16 -	
		Inbindning av förrättningshandlingar o. uppklistring av ritningar			2 -	18 -
		Arvode till biträdande förrättningsmannen				
		Ersättning till gode männen enligt egna räkningar				56 -
		Kostnader för hantlangning, materialier o. d. 4/1000 27.-				16 -
		Summa kronor				90 -
		Sammandrag.				
		Förrättningsmannens arvode				195 24
		Lösen för kopior och avskrifter				47 89
		Övriga förrättningskostnader				90 -
		Summa kronor				333 13

Den, som icke åtnöjes med denna räkning, äger att inom tre månader från nedanstående dag klander därå anställa genom stämning till

Färnäs den 7 december 1926.

Ståthållaren
Statens lantbruksingenjör.

Att sakägarna erhållit en med denna lika lydande räkning betyga:

Kronor kvitteras:

den 19

Att sakägarna erhållit en med denna lika lydande räkning betyga:
För den som har betalt 8 kronor 32 50 9 60 + 16 = 25 60
För den som har betalt 8 kronor 32 50 9 60 + 16 = 25 60
För den som har betalt 8 kronor 32 50 9 60 + 16 = 25 60