
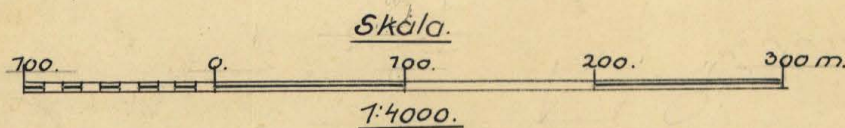


Förslag till "utdikningsföretaget Viö-Mä-
staremåla år 1937," i Rödeby socken av

Blekinge län; upprättat vid syneförrättning enligt vatten-
lagen år 1937 av:

Maymun Mæu.

Statens lantbruksingenjör.

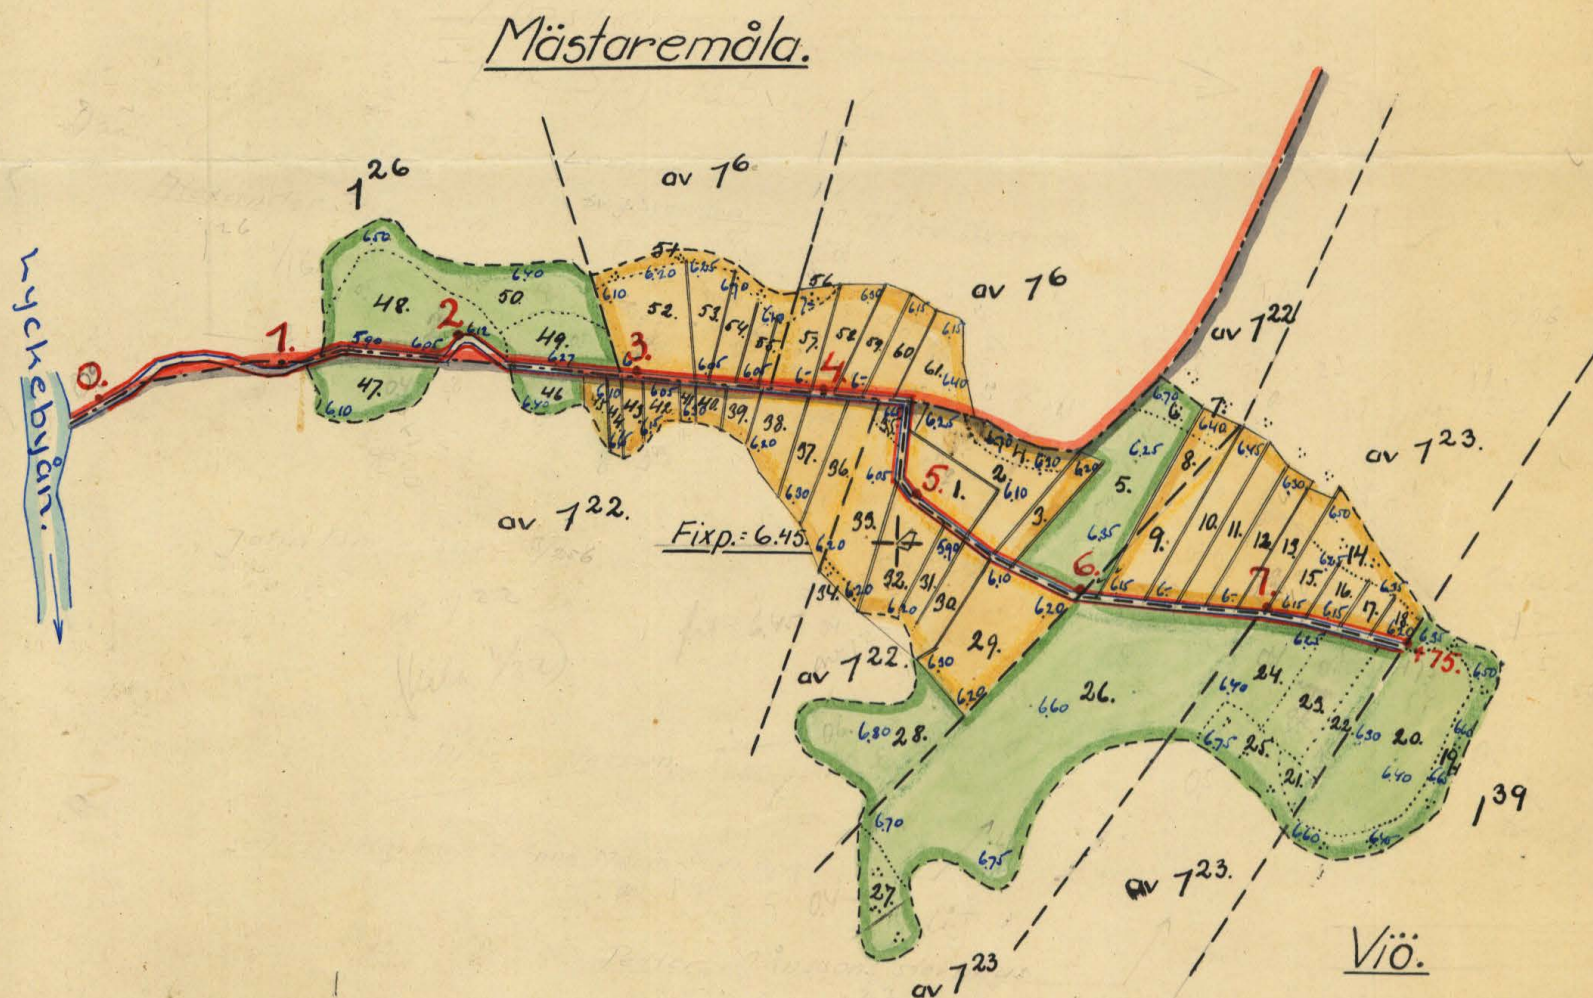

RITN.Nr 001

K 2*0697

Wbom - 250 km


ingen bro

Bl. 2.

Blad 2.


Förslag till "utdikningsföretaget Viö - Mästartaremåla år 1937," i Rödeby socken av Blekinge län; upprättat vid syneförrättning enligt vattenlagen år 1937 av

Staten
Statens lantbruksingenjör

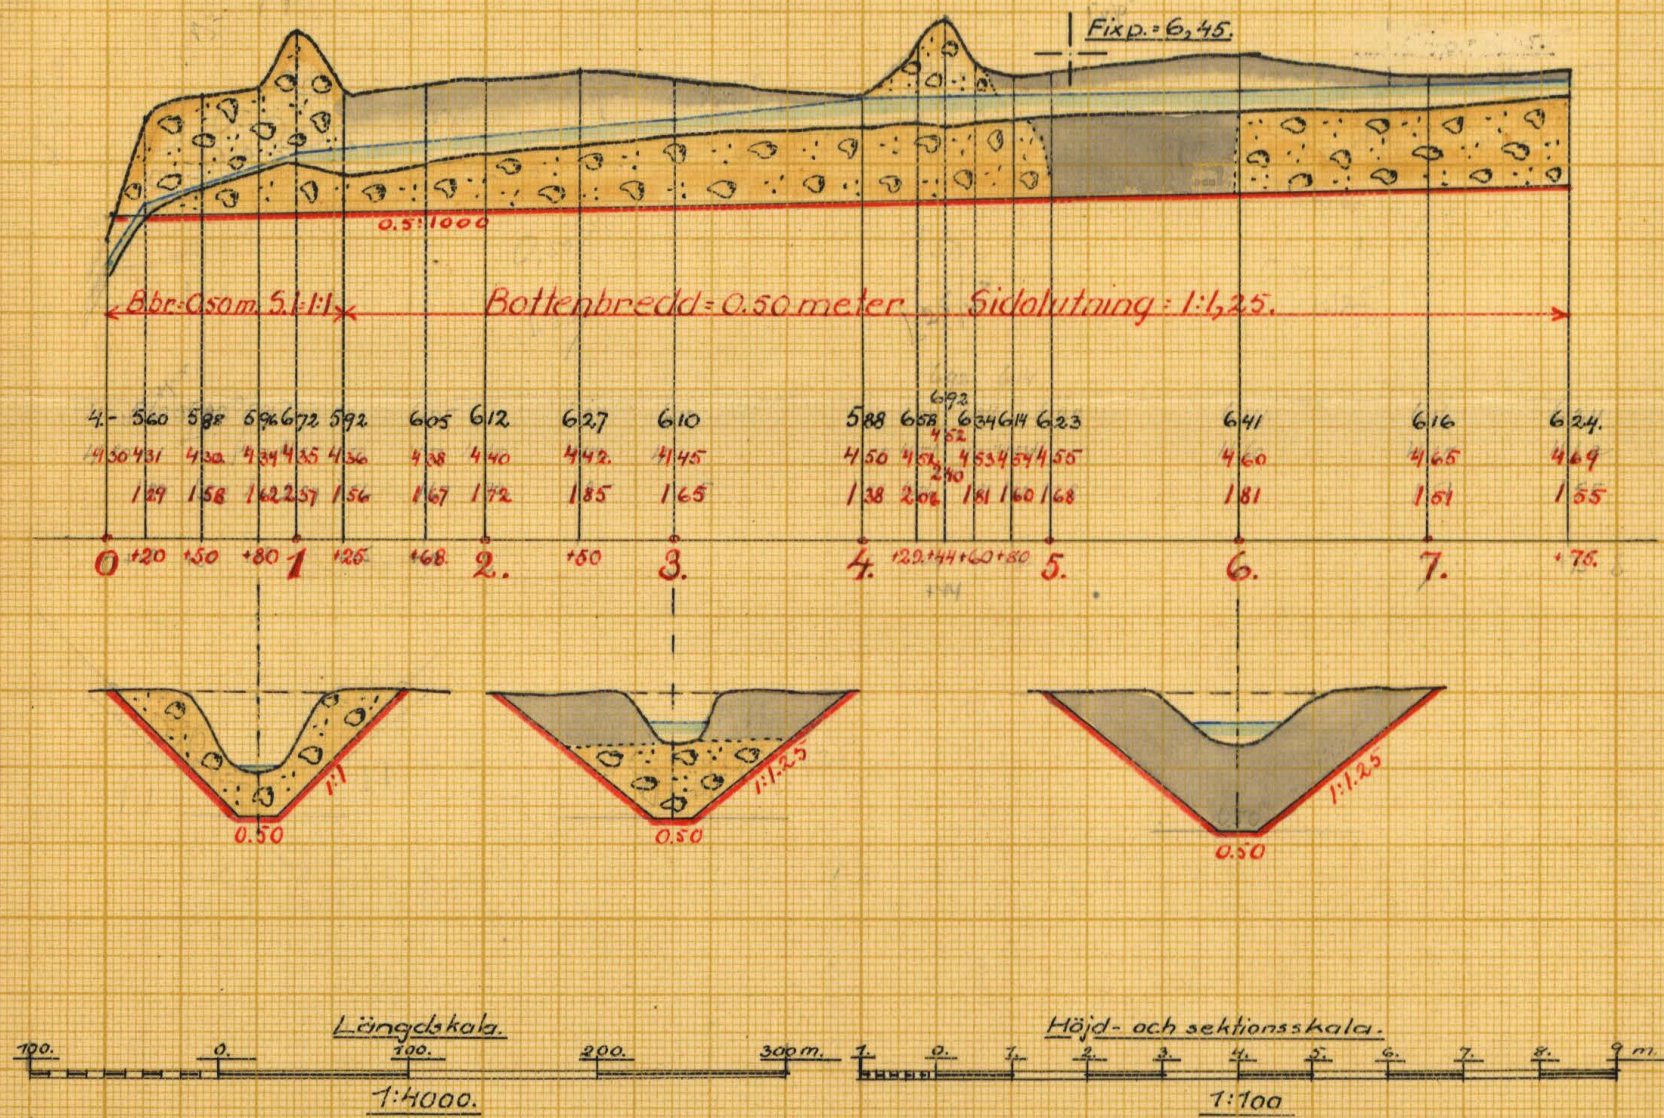

RITN.Nr 002

K 2*6697

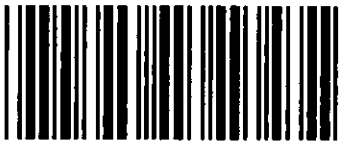

Akt nr:
A697

AU\$A697

original

X. 12

164 B 309



K 2*0697

Kungl. Lantbrukstyrelsens
Kulturtekniska byrås arkiv


Handlingar rörande "utdikningsföretaget

Viö-Mästaremåla år 1937," i Röde-

by socken av Blekinge län; upprättade vid sy-
neförrättning enligt vattenlagen år 1937 av:

Magnus Wixell.
Statens lantbruksingenjör.

N.O. 80

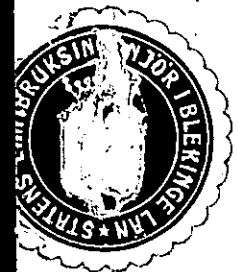

Innehålla 31 skrivna sidor.

Härtill hör 2 blad ritningar.

Protokoll för utsam-
mantrade rörande synaför-
rättning enligt vederlygen i
Viö, år 1937.

År 1937 den 11 oktober kl. 9 f.m. instälde
sig under tecken af stens lantbruksingenjör, hos
lantbrukaren K. V. Andersson i Viö, för att på
grund af vederbörigt förordnande (bil. A.) hand-
lägga synaför rättning enligt vederlygen rörande
utövning af vederbörigt mark, tillhörande
hemmanen Viö af Kåstamåla, i Rödby
socken af Blekinge län.

Delägarna i företaget hade genom kungörelse,
dels infäst i Blekinge län Tidning måndagen
den 27 sistl. september af dels uppläst i Röd-
by sockens kyrka söndagen den 26 sistl. sep-
tember (bil. C) ävensom genom särskild in-
derättelse enligt bilagt förteckning (bil. D)
blifvit kallade till sammanträdet af hvilka på
grund härav följande personer tillstuderat med
närhugen:

för rättningssökanden:

K. V. Andersson för $\frac{1}{128} + \frac{1}{256}$ m.t. av nr. 122 af av nr. 123 Viö,
Anna Andersson " $\frac{1}{256}$ " av " 122 af av " 123 "
John Valfrid Andersson " $\frac{1}{256}$ " av " 122 af av " 123 "
Alfred Brannan " $\frac{1}{29}$ " av " 16 Kåstamåla

samt af öfriga delägare:

Selefriid Karlson för $\frac{1}{256}$ m.t. nr. 129 Viö samt
hållfäst af $\frac{1}{256}$ " av " 122 af av nr. 123 "

A. Bendheim för $\frac{1}{16}$ " nr. 126 Kåstamåla
sämsom ombud för ägaren Dagmar Gustafsson
utan fullmakt.

(122 af 123 har gemensamt
ärend)

Såsom godkännt hade tillståndsberätt befunnit Ande-
arsen, Björnsåla af Carl Carlsson, Lögje.

§ 1.

Det för underkastad utstående förordnades att kans-
ljer ifrågakommande fristämning upplästes.

§ 2.

För samt synemman kunde ej, vare sig av dess
eller av deltagarna i fristämning utträttas.

§ 3.

Lagen kunde samt fristämning försees, enligt syn-
emman åsigt ej.

§ 4.

Fristämningssamman kunde i förning tillit verkställas
undersökningar för fristämning af med ledning av
dess uttryckt preliminär förslag till delstämman,
dessa genomgåendes om för de nämnda, att angöra
huruvida även de berörda kontrollerna för fristämning
utstående. - För sammanträdets kunde dringande
grundering verkställas av de nämnda nämnden.
Den med ledning hade uttryckt anseende
af värdningstingens genomgåendes, även af händelser
uttryckta om varje särskild fristämning berörda
kontrollerna, ävensom fristämningens procentiska
delaktighet i fristämning.

§ 5.

Fristämningssamman uttryckte att anseende,
mellan kontrollerna af vid samt vidare genom
vid åren från till värdningen med händelser
nr 129.5 åren skulle uttryckas till sådana din-
sioner, att de om nämnda nämnden skulle
mångfaldigt att bli närliggande fristämning.

§ 6.

Det av synemman angivna utträttas kunde

företaget upplöstes (bil. E.)

§7.

Sygnamånen uti K. V. Andersen, Vis. uti
utfrändes kassas för ut ar styrelse för företaget.

§8.

K. V. Andersen uti församling till allmänna
för företaget af skola de till det samma kända
händelserna af rättsliga under berättelsen som
hos honom tillgängliga för ena, som andra till
del ar desamma.

§9.

Som den fråga rörande företaget in var be-
hållna följande förutgående arbets.

Vis dag 11. oktober 1937

Wagners vice

Beträffande godkänn.

Rysz. Puteanus Carlbackson.

KUNGL. MAJ:TS BEFALLNINGSHAVANDE

I

BLEKINGE LÄN.

LANDSKANSLIET.

Jd:m B. 9.

1935.

R e s o l u t i o n .

Översändes till statens lantbruksingenjör Magnus Wixell, som härigenom förordnas att lagligen verkställa ifrågavarande förrättning.

M. Karlskrona & landskansliet den 4 juni 1935.

V. m. lantbruksingenjör

Magnus Wixell

4,
33
Bilag. 7
38

2 B 9
D. är 1935
Landskansliet i Karlskrona
Ink. den 3 JUN. 1935

Fri

Länstygelsen i Blekinge

Undertecknade för kännat vördnadt anhålla, att be-
hörig person måtte förordas att handlägga synnefar-
stämning enligt 7 kap. rättsläsen för utskärning av
vattenbäddat mark tillhörande hemmanen V 5
och Mästarensåla i Rödby socken av Blekinge
län.

Följande personer af förklarade tjänsternas komma
att befinna sig förklarad, nämligen:

- | | |
|--|------|
| Arvid Andersson, ägare av V 5 nr 1 | sols |
| Viktor Andersson, " " " | sols |
| Peter Månsson Stenblom, " " " | |
| Arne Svensson, " " " | |
| Arne Andersson, " " " | sols |
| John Andersson, " " " | sols |
| Alfred Svensson, " " Mästarensåla nr 1 | sols |
| Evan Aug. Svensson, " " " | sols |
| Dagna Gustafsson, " " " | |

V 5 den 10 mars 1935

H. W. Spudersson
John Valfr. Andersson
Alfred Svensson

Arne Andersson
Arvid Andersson
H. Svensson

26/9. 7.
Bil. C.

K U N G Ö R E L S E .

Sammanträde för syneförrättning enligt 7 kap. vattenlagen
rörande uppgrävning av avloppsdike för utdikning av mark, till-
hörande hemmanen Viö n:r 1²², 1²³ och 1³⁹ samt Mästaremåla n:r
6⁶ och 1²⁶ i Rödeby socken av Blekinge län, kommer att äga rum
hos lantbrukaren K. W. Andersson i Viö måndagen den 11 okt. kl.
9 fm. och varda härigenom ägare och nyttjanderättshavare till
ovannämnda fastigheter kallade att vid detta sammanträde närvara.

Vedeby, Torskörs den 23 sept. 1937.

Magnus Wixell.

Statens lantbruksingenjör.

Uppläst i Rödeby sockens kyrka söndagen den 26 sept. 1937 betygar:

Aug. Eric
P.L.

Anhålles att ovanstående kungörelse efter uppläsningen måtte till
mig återsändas.
Magnus Wixell.

Bil. D.F Ö R T E C K N I N G

Över avsända underrättelser angående sammanträde för syneförrätt-
ning enligt 7 kap. vattenlagen hos lantbrukaren K. W. Andersson
i Viö måndagen den 11 oktober 1937 kl. 9 fm..

Avsändningsdag den 23 september 1937.

K. W. Andersson	Viö	Rödeby
Sellfrid Karlsson	"	"
Petter Månssons stbh.	"	"
Arne Andersson	"	"
John Valfrid Andersson	"	"
Anna-Maria Svensson	"	"
Dägna Gustafsson	Mästaremåla	Spjutsbygd
Lennart Svensson	"	"
Alfred Svensson	"	"

Vedeby, Torskors den 23 sept. 1937.

Kaymo Nicu

Bil EU T L Å T A N D E

avgivnet vid syneförrättning enligt vattenlagen rörande "utdikningsföretaget Viö-Mästaremåla år 1937," i Rödeby socken av Blekinge län.

F ö r e t a g e t s ä n d a m å å l .

Det ifrågavarande företaget avser torrläggning av en del till hemmanen Viö och Mästaremåla i Rödeby socken, hörande i hög grad vattenskadade marker. För ernående av det avsedda ändamålet erfordras, att ett genom sankmarksområdet ledande avloppsdike avsevärt fördjupas och i övrigt gives efter djupet lämpade dimensioner.

N e d e r b ö r d s o m r å d e .

Sankmarksområdet ingår i Lyckebyåns nederbördsområde, vilket i kungl. kungörelsen den 13 april 1922 /n:r.191/ finnes intaget under n:r 80.

F ö r b e r e d a n d e u n d e r s ö k n i n g a r ,
a r e a l o c h d y l .

De vattenskadade markerna hava blivit å marken inmätta och avvägda och innefattar den plankarta, som bifogas detta utlåt-

tande, alla de områden, som med nu under vegetationstiden rådande vattenstånd i avloppet ej kunna torrläggas till 1,2 meters djup.

I den utlåtandet bifogade beskrivningen samt arealuträknings- och värderingslängden finnas de särskilda ägofigurerna inom det vattenskadade området närmare angivna. Av denna längd framgår, att arealen av de vattenskadade marker, som komma att röna förbättring genom det ifrågavarande företaget, uppgår till 9,39 hektar, varav 4,39 hektar utgöres av åker och 5.- hektar av betes- ängs- eller odlingsmark.

Över det till uppgrävning föreslagna avloppet har efter å marken verkställda avvägningar, sektioneringar och jordundersökningar profil blivit uppgjord, av vilken avloppets fallförhållanden, jordmån efter sträckningen samt nuvarande dimensioner, framgå. De dimensioner, till vilka avloppet vid denna synförrättning blivit bestämda att upptagas, finnas även angivna å denna profilritning.

Hydrografiska utredningar och dimensionsberäkningar.

Nederbördsområdet för det ifrågavarande avloppsdiket upp-

går till endast omkring 50 hektar. Det framgår härav att diket, som bör upptagas såsom öppen kanal, ej behöver dimensioneras efter de vid flöden framrinnande vattenmassorna utan endast med hänsyn till markernas torrlägningsbehov. Diket har därför givits en bottenbredd av 0,50 meter och sådant djup, att av detsamma beroende marker kunna täckdikas till nöjaktigt djup. Dikets sidolutning har med hänsyn till jordmånen bestämts till 1:1,25 och 1:1.

K o s t n a d e r .

I den för företaget upprättade, utlåtandet bifogade kostnadsberäkningen äro alla de arbeten, som vid denna syneförrättning blivit bestämda att utföras, närmare specificerade. Kostnaderna för dessa arbeten hava blivit beräknade till ett sammanlagt belopp av 3300.- kronor.

E r s ä t t n i n g a r .

För jordupplåtelse till avloppsdikets utvidgning skola ersättningar utgå i enlighet med en särskild, utlåtandet bifogad jordersättningslängd. Sammanlagda beloppet av dessa jorderästtningar utgör 45 kronor 05 öre.

B å t n a d g e n o m f ö r e t a g e t .

Jämlikt bestämmelserna i 7 kap. 22 § och 10 kap. 60 § vat-
tenlagen hava synemännen verkställt uppskattning av den genom
företaget uppkommande båtnaden och återfinnas såväl de särskil-
da ägofigurernas, som de på de särskilda fastigheterna belöpan-
de andelarnas värden före och efter den föreslagna utdikningen,
ävensom båtnadsvärdena i den förut angivna beskrivningen samt a-
realuträknings- och värderingslängden. Enligt denna längd utgör
markens värde före torrläggningen 2005,80 kronor och efter torr-
läggningen 5337.- kronor, vadan värdeökningen genom företaget
skulle komma att uppgå till 3331,20 kronor.

Beträffande tillvägagångssättet vid uppskattningen av den
genom företaget uppkommande båtnaden torde böra anföras, att här-
vid hänsyn tagits till såväl jordens naturliga beskaffenhet, som
lutningsförhållanden, belägenhet med avseende på avdikningsmöjlig-
het, höjdläge och andra förhållanden, som härvid kunnat inverka.
De i beskrivningen för de särskilda ägofigurerna angivna höjdlä-
gesgraderna hava bestämts med ledning av särskild gradtabell.

Det skall anmärkas, att de i värderingslängden förekom-
mande jord- och båtnadsvärdena utgöra de kapitaliserade värde-

na av den höjning i jordens alstringsförmåga, som åstadkommes genom den föreslagna utdikningen. Dessa värden äro de beräknade nettovärdena och kapitaliseringen har skett efter 5 %.

Delaktighet i kostnaderna för
företagets utförande.

Några sådana förhållanden, som kunna föranleda företagets uppdelning i särskilda avdelningar på sätt i 7 kap. 24 § vattenlagen sägs, föreligga ej, och ej heller skäl för jämkning i delaktigheten enligt 7 kap. 26 § vattenlagen, utan skall, jämlikt 7 kap. 23 § vattenlagen, varje delägare i företaget taga del i kostnaderna för detsamma i mån av den båtnad, hans mark därigenom beredes, dock med iakttagande av bestämmelserna i 7 kap. 27 § vattenlagen.

De särskilda delägarnas delaktighet i kostnaderna finnas i form av delaktighetstal, angivna i procent, upptagna i den till detta utlåtande hörande kostnadsfördelningslängden.

Särskilda bestämmelser.

Beträffande företaget få synemännen i övrigt jämlikt 10 kap. 62 och 67 §§ vattenlagen bestämma;
att företaget skall utföras i överensstämmelse med det upprättade, nu föreliggande förslaget;

att jord, som uppkastas ur dike, skall, där jordägaren ej vill tillgodogöra sig densamma, fördelas på ömse sidor om diket och uppläggas minst 1 meter från kanten samt givas samma sidolutning, som blivit bestämd för intilliggande dike.

För jordupplag må respektive jordägare, där de så fordra, jämlikt 7 kap. 5 § vattenlagen åtnjuta ersättning och skall, i brist av åsämjande, ersättningen bestämmas enligt lagen om skiljemän;

att samtliga med företaget förenade arbeten skola utbjudas till utförande antingen å offentlig entreprenadauktion eller genom infordrande av anbud, såvida ej överenskommelse träffas om utförandet på annat sätt;

att rensingar av avloppet skola företagas så ofta detta visar sig behöfligt och behöfligheten av dylik åtgärd styrkes genom två ojäviga personers utsago; dock skola rensningar verkställas minst vart tredje år;

att företaget skall vara påbörjat inom ett år efter det denna förrättning vunnit laga kraft och vara bragt till fullbordan före den 31 dec. 1939;

att alla i detta utlåtandet intagna bestämmelser angående utförande, delaktighet, ersättningar m.m. skola lända till efter-

rättelse för företaget, samt

att företaget skall benämnas "utdikningsföretaget Viö-Mästaremåla år 1937."

F ö r r ä t t n i n g s k o s t n a d e r .

Kostnaderna för denna förrättning skola jämlikt 10 kap. 30, 79 och 80 §§ vattenlagen förskjutas av sökandena och fördelas mellan delägarna i företaget i enlighet med den för var och en beräknade delaktigheten i kostnaderna för detsamma.

B e s v ä r s h ä n v i s n i n g .

Slutligen få synemännen meddela, att besvär emot denna förrättning må ingivas till Söderbygdens vattendomstol, adress Stockholm, inom sextio dagar efter nedanstående dag. I besvären, som skola ingivas i tre exemplar, skola fullständigt upptagas klagandens alla påståenden och skälen därtill och skola till besvären fogas de handlingar, klaganden vill åberopa till stöd för ändringssökandet. - I övrigt hänvisas till 11 kap. 85 § vattenlagen beträffande besvårs ingivande.

Viö den 11 oktober 1937.

Kaym. mesu.

Biträdande godemän:

L. P. R. R. R. R. R.

Carlhedman

Beskrivning samt **arealuträknings-** och **värderings-**

längd över vattenskadad mark tillhörande "utökningsföreläget

Viö - Mästarviken år 1937", i Rådely socken

av Blekinge län;

upprättade vid syneförrättning enligt vattenlagen år 1937.

Fastigheternas				Ägofigurernas nummer å plankartan	Ägarnas namn, samt ägoslag m. m.
littera å plankartan	antal	nummer	n a m n		
	1/28	nr 122	Vrå		H. W. Andersson sk.
				1	Äker, härtorjord på moränth.
				2	" "
				3	" "
				4	" "
				5	äng sk.
				6	" sk.
				7	Äker "
				8	" "
					Summa
	1/256	nr 123	Vrå		H. W. Andersson sk.
				9	Äker, härtorjord på moränth.
				10	" "
				11	" "
				12	" "
				13	" "
				14	" sk.
				15	" "
				16	" "
				17	" "
				18	" "
					Summa
	1/256	139	Vrå		Sellfrid Karlsson
				19	äng, härtorjord på moränth. sk.
				20	" "
					Summa

A - r - e - a - l								Jordvärde per hektar vid fullständig torrläggning	Före torrläggningen				Efter torrläggningen				Jordförbättring genom torrläggningen		
Aker, tomt o. dyl.		Äng och odlingsmark		Annat mark och landvinning		Impediment	Höjdlägesgrad		Jordvärde per hektar	Jordvärde per ägofigur	Höjdlägesgrad	Jordvärde per hektar	Jordvärde per ägofigur						
														kr.	kr.	öre			kr.
har	ar	har	ar	har	ar	har	ar	kr.											
	15							800	0.30	240	36	1	800	120	=		84	-	
	20							800	0.30	240	48	1	800	160	-		112	=	
	08							800	0.30	240	19	20	1	800	64	-		44	80
	08							400	0.40	160	12	80	1	400	32	-		19	20
			40					800	0.30	240	96	1	800	320	-		224	-	
			05					300	0.40	120	6	1	300	15	-		9	-	
	04							400	0.30	120	4	80	1	400	16	-		11	20
	06							800	0.30	240	14	40	1	800	48	-		33	60
	61		45								237	20			775	-		537	80
	18							800	0.30	240	43	20	1	800	144	-		100	80
	17							800	0.30	240	40	80	1	800	136	-		95	20
	13							800	0.30	240	31	20	1	800	104	-		72	80
	13							800	0.30	240	31	20	1	800	104	-		72	80
	11							800	0.30	240	26	40	1	800	88	-		61	60
	13							400	0.40	160	20	80	1	400	52	-		31	20
	08							700	0.30	210	16	80	1	700	56	=		39	20
	06							600	0.30	180	10	80	1	600	36	-		25	20
	05							600	0.30	180	9	1	600	30	-		21	-	
	04							600	0.30	180	7	20	1	600	24	=		16	80
	108										237	40			774	-		536	60
			28					400	0.40	160	44	80	1	400	112	-		67	20
			52					700	0.30	210	109	20	1	700	364	-		254	80
			80								154	=			476	-		322	-

F a s t i g h e t e r n a s				Ägarens nummer å plankartan	Ägarnas namn, samt ägoslag m. m.
littera å plankartan	mantal	nummer	n a m n		
		av 123	Viå		Petter Måsson skbh.
				21	ämg, kårstomjord på moränb.
				22	" " mårstomjord "
				23	" " " "
				24	" " " "
				25	" " Skårstomjord " stenis
					Summa
	3/456	av 123	Viå		Sellfrid Karlsson's ämna Maria Svensson.
				26	ämg, mårstomjord på moränb.
				27	" " " "
					Summa
	3/256	av 122	Viå		Arne Andersson skbh.
				28	ämg, mårstomjord på moränb.
				29	äher, kårstomjord
				30	" " " "
				31	" " " "
				32	" " " " stenis
				33	" " " "
				34	" " " "
				35	" " " "
					Summa
	3/256	av 122	Viå		Johan Valfrid Andersson skbh.
				36	äher, kårstomjord på moränb.
				37	" " " "
				38	" " " "
				39	" " " "
				40	" " " "
					Överfors

Fastigheternas				Ägofigurernas nummer å plankartan	Ägarnas namn, samt ägoslag m. m.
littera å plankartan	mantal	nummer	n a m n		
					Överför
				41	Äher, härtorjond på moräbtt.
				42	" " "
				43	" " "
				44	" " "
				45	" " "
				46	Äng, mostorjond
				47	" " "
					Summa
	1/16	126	Mästarnäla		Dagna Gustavsson
				48	Äng, mostorjond på moräbtt.
				49	" " "
				50	" " "
					Summa
	1/29	an 16	Mästarnäla		Lennart Svensson soh.
				51	Äher, härtorj på moräbtt. sking
				52	" " "
				53	" " "
				54	" " "
				55	" " "
					Summa
	1/29	an 16	Mästarnäla		Alfred Svensson soh.
				56	Äher, härtorj på moräbtt.
				57	" " "
				58	" " "
				59	" " "
				60	" " "
					Överför

A - r - e - a - l								Jordvärde per hektar vid fullständig torr- läggning	Före torrläggningen			Efter torrläggningen			Jordförbättring genom torrläggningen			
Åker, tomt o. dyl.		Äng och odlings- mark		Annat mark och landvinning		Impediment			Höjdlägesgrad	Jordvärde per hektar	Jordvärde per ågofigur	Höjdlägesgrad	Jordvärde per hektar	Jordvärde per ågofigur				
har	ar	har	ar	har	ar	har	ar	kr.		kr.	kr.	öre		kr.	kr.	öre	kr.	öre
	46										110 40			368	=		257	60
	02							800	0.30	240	4 80	1.-	800	16	=		11	20
	05							800	0.30	240	12	1.-	800	40	=		28	=
	06							800	0.30	240	14 40	1.-	800	48	=		33	60
	04							800	0.30	240	9 60	1.-	800	32	=		22	40
	03							800	0.30	240	7 20	1.-	800	24	=		16	80
			08					400	0.50	200	16	1.-	400	32	=		16	=
			19					300	0.90	270	51 30	1.-	300	57	=		57	0
	66		27								225 70			617	=		391	30
			35					300	0.80	240	84	1.-	300	105	=		21	=
			16					300	0.80	240	38 40	1.-	300	48	=		9	60
			34					300	0.90	270	91 80	1.-	300	102	=		10	20
			85								2214 20			255	=		40	80
	09							400	0.40	160	14 40	1.-	400	36	=		21	60
	25							800	0.30	240	60	1.-	800	200	=		140	=
	11							800	0.50	240	26 40	1.-	800	88	=		61	60
	08							800	0.30	240	19 20	1.-	800	64	=		44	80
	08							600	0.30	180	14 40	1.-	600	48	=		33	60
	61										134 40			1436	=		301	60
	02							-										
	10							300	0.70	210	21	1.-	300	30	=		9	=
	11							600	0.30	180	19 80	1.-	600	66	=		46	20
	10							700	0.30	210	21	1.-	700	70	=		49	=
	08							800	0.30	240	19 20	1.-	800	64	=		44	80
	41										81	=		230	=		149	=

[illegible]

A - r - e - a - l								Jordvärde per hektar vid fullständig torr- läggning	Före torrläggningen			Efter torrläggningen			Jordförbättring genom torrläggningen	
Åker, tomt o. dyl.		Äng och odlings- mark		Annan mark och landvinning		Impediment	Höjdlägesgrad		Jordvärde per hektar	Jordvärde per ägofigur	Höjdlägesgrad	Jordvärde per hektar	Jordvärde per ägofigur			
har	ar	har	ar	har	ar	har			ar	kr.		kr.	öre	kr.		
	41										81 -			230 -		149 -
	14							600	040	240	33 60	1.-	600	84 -		5040
	55										114	60		314 -		19940
Vis den 11 oktober 1907. Lagmans märke. Betygades godkänn: Nyr. Söderman <u>Larkhalsen</u>																

Sammandrag av förestående areal-

Fastigheternas				Ä - g - a - r - n - a - s n - a - m - n
littera & plankartan	mantal	nummer	n a m n	
	1/128	av 122	viä	H. W. Andersson
	1/256	av 123	"	"
	5/256	139	"	Sellfrid Karlsson
		av 123	"	Petter Månsson stb.
	3/256	av 123	"	Sellfrid Karlsson ö. Anna Lucia Svensson
	2/256	av 122	"	Arne Andersson
	3/256	av 122	"	John Valfrid Andersson
	1/16	126	Mästarennala	Dägna Gustavsson
	1/29	av 16	"	Lennart Svensson
	1/29	av 16	"	Alfred Svensson
				Emma

uträknings- och värderingslängd.

	A - r - e - a - l								Jordvärde				Jordförbättring		Motsvarande procenttal
	Åker, tomt o. dyl.		Äng och odlingsmark		Annan mark och landvinning		Impedimenter		före torrläggningen		efter torrläggningen				
	har	ar	har	ar	har	ar	har	ar	kr.	öre	kr.	öre	kr.	öre	
sch.	61		45						237	20	775	-	537	80	16.14
sch.	108								237	40	774	-	536	60	16.11
			80						154	-	476	-	322	-	9.67
			73						112	-	300	-	188	-	5.64
			155						298	-	605	-	307	-	9.22
sch.	93		35						278	30	785	-	506	70	15.21
sch.	66		27						225	70	617	-	391	30	11.75
			85						214	20	255	-	40	80	1.22
sch.	61								134	40	436	-	301	60	9.05
sch.	55								114	60	314	-	199	40	5.99
	444		5						2005	80	5337	-	3331	20	100. =

Vid den 11 oktober 1907

Wagners mät.

Biträde genom

Hj. Niskaen Carlsson

Kostnadsberäkning över "utdikningsföretaget Viö-Mästararna år 1937", i Rödely socken av Blekinge län;

upprättad vid syneförrättning enligt vattenlagen år 1937.

Dagsverkspris: 5.- kronor.

Läge	Längd i meter	Arbete, jordmån, materialier m. m.	Antal	å kronor	Kostnad		Summa	
					kr.	öre	kr.	öre
0-0+80	80	Grävning av sten af guss, något sprängning m ³	120	3-	360	-		
0+80-1+25	45	Sprängning af schaktning av spring- block, berg af guss "	150	4.50	675	-		
1+25-4+29	304	Grävning av sten af guss, ngt. sprängn. "	50	2.50	125	-		
		" " guss af sten "	430	1.25	537	50		
		" " dyggnat "	450	0.50	225	-		
4+29-4+60	31	" " sten af guss "	80	2.-	160	-		
4+60-7+75	315	" " guss af sten "	450	1.25	562	50		
		" " dyggnat "	650	0.50	325	-	2970	-
		Jordsättningen enligt särskild jordsättningsplan						45 05
		För ofructbara arbeten samt för be- ning af tillägg under arbetets utförande tilläggas emellan 10%						284 95
		Summa						3300 -
		Viö den 11 oktober 1937						
		Wagners firma						

[illegible]

[illegible]

Jordsättningslängd över "utdikningsföretaget Viö - Mästaremåla år 1937", i Rödely socken av Blekinge län; upprättad till syftsbetäckning enligt vattenlagen år 1937.

Fastigheternas			Ägarnas namn.	Areal.	i kronor.	Ersättning		Summa ersättning.	
antal.	nummer.	namn.				Kr.	öre	Kr.	öre
1	2	3	4	5	6	7	8	9	10
1/28	av 1 ²²	Viö	<u>R. W. Andersson</u>						
			av ägafis. 1, 2, 3 & 5	1.9	2.40	4	56	4	56
1/256	av 1 ²³	"	<u>R. W. Andersson.</u>						
			av ägafis. 9, 10, 11, 12, 13	1.5	2.40	3	60		
			" " 15	0.3	2.10		63		
			" " 16, 17 & 18	0.9	1.80	1	62	5	85
	av 1 ²³	"	<u>Petter Maurmans stbtr.</u>						
			av ägafis. 22 & 23	0.6	1.20		72		
			" " 24	0.6	1.60		96	1	68
3/256	av 1 ²³	"	<u>Sillfrid Karlsson och hans hustru Emma Sörensson.</u>						
			av ägafis. 26	1.5	2.00	3	-	3	=
3/256	av 1 ²²	"	<u>Arne Andersson.</u>						
			av ägafis. 29 & 30	0.6	2.40	1	44		
			" " 31	0.2	1.80		36		
			" " 32	0.6	1.50		90		
			" " 33	0.4	2.40		96		
			" " 35	0.7	2.-	1	40	5	06
3/256	av 1 ²²	"	<u>John Valfrid Andersson.</u>						
			av ägafis. 36 - 45	2.3	2.40	5	52		
			" " 46	0.5	2.-	1	-		
			" " 47	0.6	2.70	1	62		
			i str. 0+70-1+10	1.4	1.-	1	40	9	54
Överföras								29	69

1	2	3	4	5	6	7	8	9	10
			Överför					29 69	
1/16	1/26	Mästarens måla	<u>Dagna Gustafsson.</u>						
			å str. 0+20-0+70	1.4	1.-		1 40		
			av ågafis. 148	1.4	2.40		3 36		
			å str. 1+80-2+30	0.4	1.-		40		
			av ågafis. 149	0.90	2.40		2 16	7 32	
1/29	av 1/6	"	<u>Lennart Svensson</u>						
			av ågafis. 552-554	1.3	2.40		3 12		
			" " 555	0.4	1.80		72	3 84	
1/29	av 1/6	"	<u>Alfred Svensson.</u>						
			av ågafis. 57	0.5	2.10		1 05		
			" " 58	0.2	1.80		36		
			" " 59	0.3	2.10		63		
			" " 60-61	0.9	2.40		2 16	4 20	
			<u>Summa</u>					45 05	

Vid dag 11 oktober 1927.

Magnus med.

Byrådsman

Hj. Antevare Carlsson

Kostnadsfördelningsslag över "utdiknings-
företaget Viö - Mästaremåla år 1937", i Rödely
socken av Blekinge län; upprättad vid öynedrik-
ning enligt rättslagen år 1937.

Fastigheternas			Ägarnas namn.	Delaktighetstal.	Dikningskostnad.		Förärrningskostnad.	
antal	nummer	namn.			kr.	öre	kr.	öre
1/28	av 122	Viö	H. V. Rudermann	roh.	16.14	532 62	44	66
1/256	av 123	"	"	roh.	16.11	531 63	44	58
5/256	139	"	Sellfred Karlsson		9.67	319 11	26	76
	av 123	"	Petter Maurmans stbtk.		5.64	186 12	15	61
3/256	av 123	"	Sellfred Karlsson och Anna Maria Sorensson		9.22	304 26	25	51
3/256	av 122	"	Arne Rudermann	roh.	15.21	501 93	42	09
3/256	av 122	"	Johan Valfred Rudermann	roh.	11.75	387 75	32	51
1/16	126	Mästaremåla	Dagna Gustafsson		1.22	40 26	3	38
1/29	av 16	"	Lennart Sorensson	roh.	9.05	298 65	25	04
1/29	av 16	"	Alfred Sorensson	roh.	5.99	197 67	16	57
Summa				100.-	3300	-	276	71

Viö den 11 oktober 1937.

Raymond Nicell.

Biträde gubben.

Styr. Rutemann Lachertson

ARVODESRÄKNING

för laga syneförrättning angående "utdelningsförslag Viö-Mästaremåla år 1937",
 Rödeby socken och Blekinge län,
 upprättad enligt nedanstående §§ i lantbruksingenjörstaxan av den 27 juni 1930.

År och månad	Dag	A r b e t e	An-tal	å kr.	Kr.	öre	Kr.	öre
1	2	3	4	5	6		7	
		Kallelser och kungörelser, § 5, ... st.	13	0,50			6	50
		Ägomätning: i skala 1:4000, §§ 6-10						
		a) för mätningens områdes gränser enl. tariff I,						
		1) i åker, raklinje km.		1,50				
		kroklinje "	0.8	3,00	2	40		
		i annan mark, raklinje "		3,00				
		kroklinje "	1.4	6,00	8	40		
		2) för strandsträckor utesftr sjö o. vattendrag med bredd öfver 15 m.						
		i åker, raklinje km.		3,00				
		kroklinje "		5,00				
		i annan mark, raklinje "		5,00				
		kroklinje "		11,00				
		3) för strandsträckor utesftr mindre vattendrag, bredd						
		10-15 meter "	1					
		i åker, raklinje "		1,00				
		kroklinje "		2,00				
		i annan mark, raklinje "		2,00				
		kroklinje "		5,00				
		b) för mätningens områdes olika ägoslag, ägofigurer och areal						
		enl. tariff II						
		åker, medelareal 10 ar st.	44	0.05	2	20		
		" har har	4.44	2.02	8	97		
		äng och odlingsmark, medelareal 29 ar st.	17	0.18	3	06		
		" har har	5-	0.58	2	90		
		annan mark och impediment, medelareal ar st.						
		" har har						
		Tillägg för mätning i skala 1:						
		c) för vattenavlopp enl. tariff III med en medelbredd av ^{>15} ~~10-15~~ m. <10						
		i åker o. d., raklinje km.						
		kroklinje "						
		i annan mark, raklinje "						
		kroklinje "	0.30	11.-	3	30		
		d) för textning, skala o. d., 1:sta regalarcket			4	-		
		blad						
		övriga regalarck					35	23
		blad						
		Överföres					41	73

1	2	3	4	5	6	7
		Överfört				41 73
		Avvägning:				
		a) avvägning, längdmätning o. d., § 46, mom. 4 dagar	1	12,00	12 -	
		b) ytavvägning, § 11, mom. 1, tariff IV				
		i öppen mark, medelantal 11 punkter pr har har	4.44	0.50	2 22	
		avvägda punkter st.	50	0.03	1 50	
		i annan mark, medelantal 5 punkter pr har har	5 -	1 -	5 -	
		avvägda punkter st.	26	0.06	1 56	
		c) begränsningskurva, § 11, mom. 2:				
		i öppen mark km.	0.8	2,00	1 60	
		i annan mark "	1.4	5,00	7 -	30 88
		Arealuträkning, § 13, tariff V, medelareal 15 ar, st.	61	0.05	3 05	
		har	9.44	0.10	- 94	3 99
		Ägobeskrivning, § 14, ägofigurer st.	61	0,04		2 44
		Markvärdering:				
		a) uppskattning och värdering, § 46, mom. 5 dagar		12,00		
		b) gradtabell eller kurva, § 16, mom. 1,				
		för första kilometern av avlopps längd km.			4 -	
		för övriga kilometer st.	-	1,50		
		c) uträkning därmed av värde pr ytenhet, § 16, mom 2, värdetal st.	122	0,06	7 32	
		d) uträkning av förbättring eller försämring, § 17 ägofigurer "	61	0,12	7 32	18 64
		Längdprofil, § 19 längdskala 1:				
		a) uppritning enl. tariff VI, 1) endast markyta km.				
		2) befintligt avlopp ell. vall "	0.8	3 50	2 80	
		Tvärsektioner §§ 21 och 22 i skala 1:100,				
		vid uppritning av endast befintlig eller ny sektion st.				
		"				
		vid uppritning av såväl befintlig som ny sektion "	3	0.25	75	
		"				
		"				
		Antal profil- och sektionsritningar "	1	3,00	3 -	6 55
		Hydrografisk utredning, §§ 23 och 48, grundbelopp			2 -	
		för vattenområdets areal km. ²		0,02		
		dagar		12,00		2 -
		Dimensionsberäkning, § 24				
		a) för öppet avlopp, utan särskild beräkning km.	1 -	3,50	3 50	
		tillägg för särskild beräkning av dimensionerna "		1,00	1 -	
		" " våta sektionsarean vid h. v. y. 0,50 kr. pr m ² "				
		nämligen m ² sektion på "				
		" " " "				
		" " " "				
		" " " "				
		b) täckt ledning, 1) inre diameter intill 20 cm. "		6,00		
		2) " " över 20 " "		10,00		4 50
		Inritning å kartan av avlopp och vallar, § 26 grundbelopp			1	
		tillägg för varje cm. verkligt mått å kartan cm.	20	0,03	60	1 60
		Överföres				112 33

1	2	3	4	5	6	7
		Överfört				112 33
		Arbetsbeskrivning, § 27, 1:sta sidan			3 —	
		tillägg för övriga sidor st.		2,00		3 —
		Kostnadsberäkning, § 28, a) nyanläggning km.		2,50		
		därjämte 25 öre pr m ² av våta sektionensarean vid h. v. y.				
		nämligen m ² sektion på "				
		b) vid förändring av befintligt avlopp f "	1	4,00	4 —	
		därjämte 50 öre pr m ² av våta sektionensarean vid h. v. y.				
		lika som tillägget för dimensionsberäkningar				
		c) av kostnadsförslagets slutsumma 0,1 % (broar och vallar inberäknade)			3 30	7 30 ✓
		Förslag till invallning, § 29				
		a) Konstruktion och dimensionering av vallar			6 —	
		b) Inläggning av vallkrön km.		0,50		
		c) Upprättning av tvärsektioner st.		0,25		
		d) Kostnadsberäkning km.		3,00		
		§ 46 Förslag till pumpstation dagar		12,00		—
		Förslag till bro och trumbyggnad, §§ 33—35 och 38				
		Antal särskilda ritningar		3,-		
		Dimensionsberäkning		8,00		
		Ritarbete				
		för särskilt konstruerat landfäste st.		4,00		
		Kostnadsberäkning				
		för särskilt konstruerade landfästen st.		4,00		
		Grundförstärkning m ²		0,10		
		Införande av höjdsiffror å plankartan, § 39	76	0,01		76
		Översiktskarta § 41				
		Ersättningslängd, § 42, grundbelopp			1 50	
		antal ersättningar st.	26	0,25	6 50	8 — ✓
		Kostnadsfördelning, § 43, grundbelopp			2 —	
		antal fastigheter st.	10	0,30	3 —	
		tillägg för fastigheter-i-olika-avdelningar m ²	10	0,20	2 —	7 —
		Utlåtande och betänkande, § 45 sid.	7	3,00		21 — ✓
		Sammanträden och upprättande av protokoll, § 46 mom. 1, dagar	1	12,00		12 —
		Särskild utredning, § 46, mom. 2 dagar		12,00		
		Utredning å länets lantmäterikontor rörande fastighetsgränser, jordregisternummer o. d., § 46, mom. 15 dagar	1/2	12,00		6 —
		Förslag enl. § 46 mom. 15, brunn "		12,00		
		utlopp för täckt ledning "		12,00		
		slamficka "		12,00		
		Lösen för :				
		Summa kronor				127 39
		Kopia av plankartan § 51				
		1 a) 1:sta regalkartan			7 —	
		blad				
		övriga regalkartor				
		blad				
		b) efter kartans skala och ägofigurernas medelareal, tariff VII,				
		skalan 1: 4000, medelareal 15 ar ägofigurer st.	61	0,07	4 27	5 59
		har	9 44	0 14	1 32	1 40
		Överföres			12 59	

1	2	3	4	5	6	7
		Överfört			12 59	
		höjning för handkopia å ritpapper, 25 0/0			1 40	
		3) insättning av höjdlägestal	76	0,02	1 52	
		" " kanaler och diken, grundbelopp			1 75	
		tillägg för varje cm. verkligt mått å kartan, cm.	20	0,05	1 -	18 26
		Kopia av profil-, sektions-, bro och trumritningar, § 54,				
		1) enligt tariff VIII, endast markyta	km.			
		befintligt vattendrag el. vall	"			
		nytt avlopp el. vall	"			
		ändring av befintligt avlopp	"	0,8	6,-	4 80
		2) tvärsektioner, originalritningens belopp			75	
		3) broar och trummor,	"			
		4) för varje med rubrik, skalor o. d. försett blad	st.	3,00	3 -	
					8 55	
		nedsättning för kopia å kalkerväv 25 0/0			2 14	6 41
		Kopia av annan ritning, § 46, pumpstation,	dag	12,00		
		brunn, rörutlopp och slamficka	"	12,60		
		Avskrift av synehandlingarna, § 55	sid.	31	0,55	17 05
		Översiktskarta i d:o, § 41				
		Summa kronor				41 72
		Övriga förrättningskostnader,				
		Lösen av förordnandet jämte kommissionärsarvode				
		Annonskostnader ang. sammanträden			12 60	
		Inbindning av förrättningshandlingar o. uppklistring av ritningar			2 -	14 60
		Arvode till biträdande förrättningsmannen				
		Ersättning till gode männen enligt egna räkningar				22 -
		Kostnader för hantlangning, materialier o. d.				21 -
		Summa kronor				57 60
		Sammandrag.				
		Förrättningsmannens arvode				177 39
		Lösen för kopior och avskrifter				41 72
		Övriga förrättningskostnader				57 60
		Summa kronor				276 71

Den, som icke åtnöjes med denna räkning, äger att inom tre månader från nedanstående dag klander därå anställa genom stämning till

Osten

häradsrätt.

Vi

den

11 okt

1927

Statens lantbruksingenjör.

Att sakägarna erhållit en med denna lika lydande räkning betyga:

Kronor kvitteras:

den

19

177.39
41.72
2.-
221.11
12.60
233.71

häradsrätt