



Förslag till "utdikningsföretaget Sire-
torp nr 4 och 10;" i Mjällby socken av

Blekinge län; upprättat vid syneförrättning enligt vat-
tenlagen år 1937 av:

Hayman Sören
Statens lantbruksingenjör.

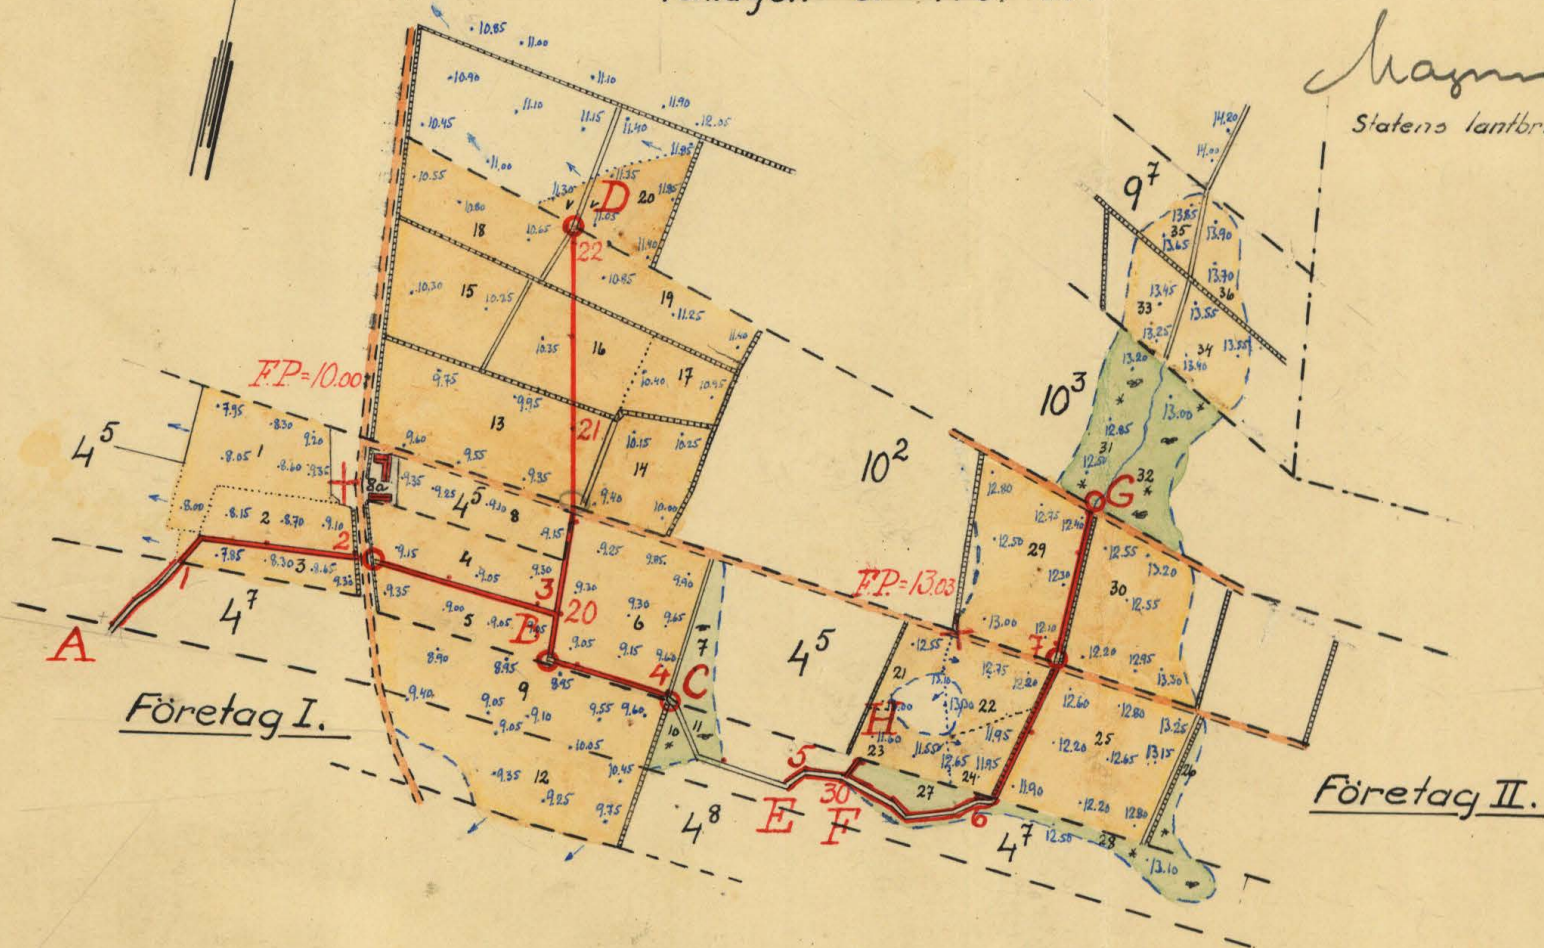

Skala.

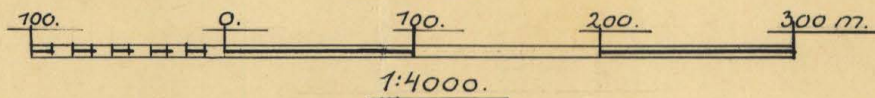

RIIN.Nr001

K 2-0698





Förslag till "utdikningsföretaget Siretorp nr 4 och 10," i Mjällby socken av Blekinge

län; upprättat vid syneförrättning enligt vattenlagen. år


1937 av:

Maximo Nielsen
Statens lantbruksingenjör.



12⁴
1/100 8/100 14/1000
52 82 1308
15⁴
2/100
808
Avr. 500/100
Scept. 700/100

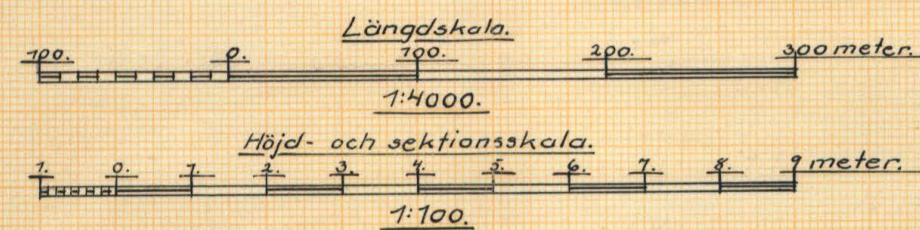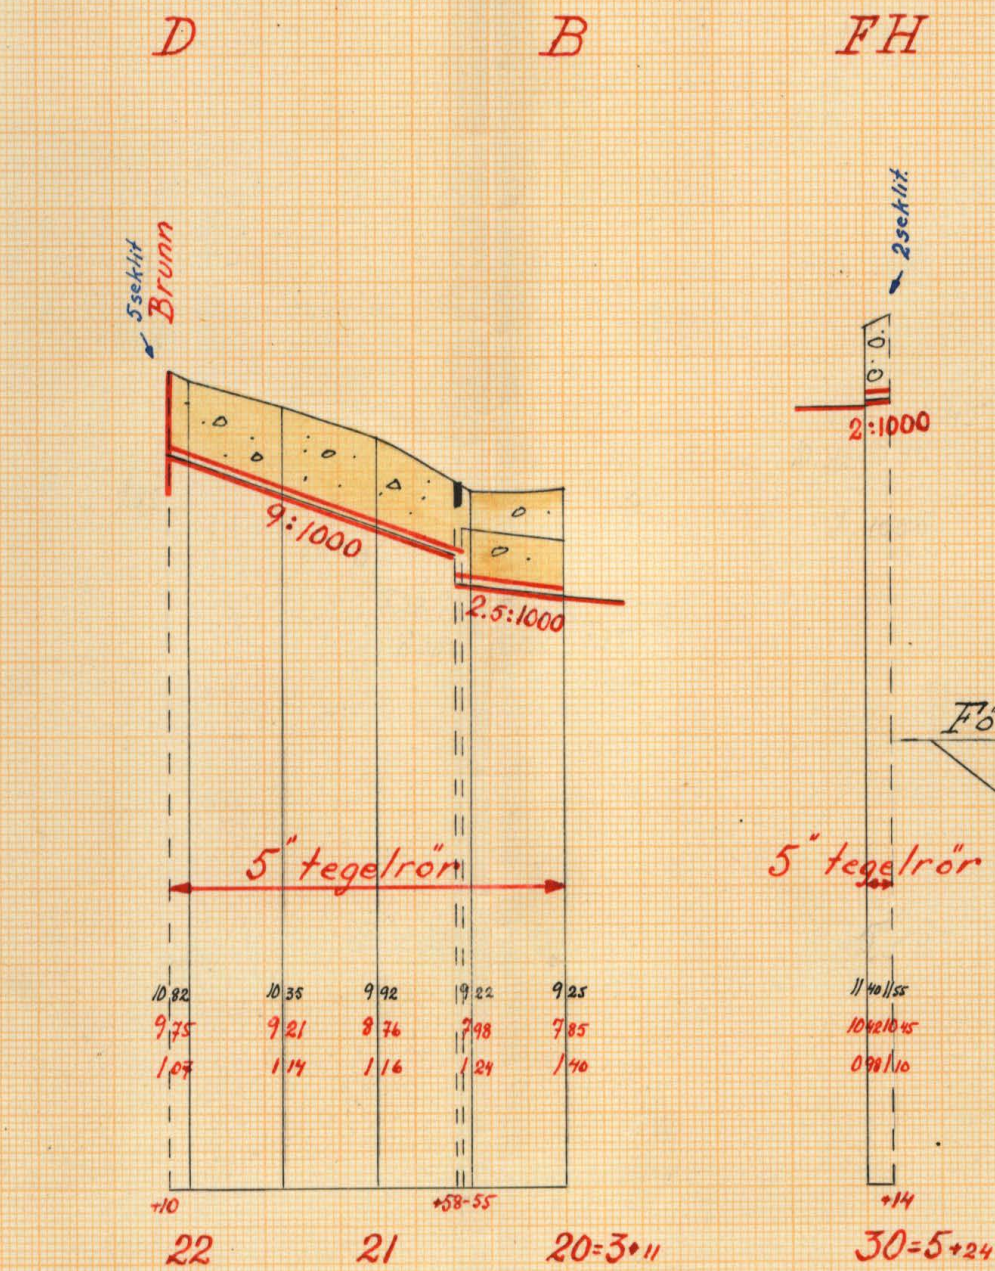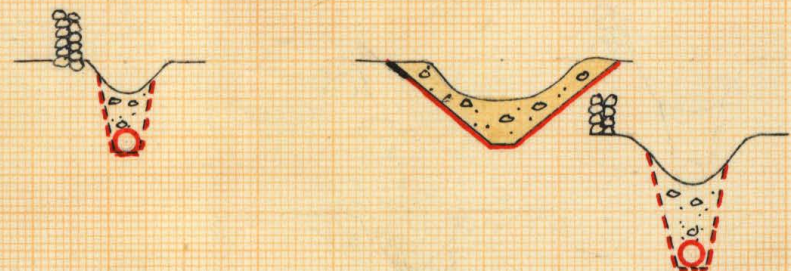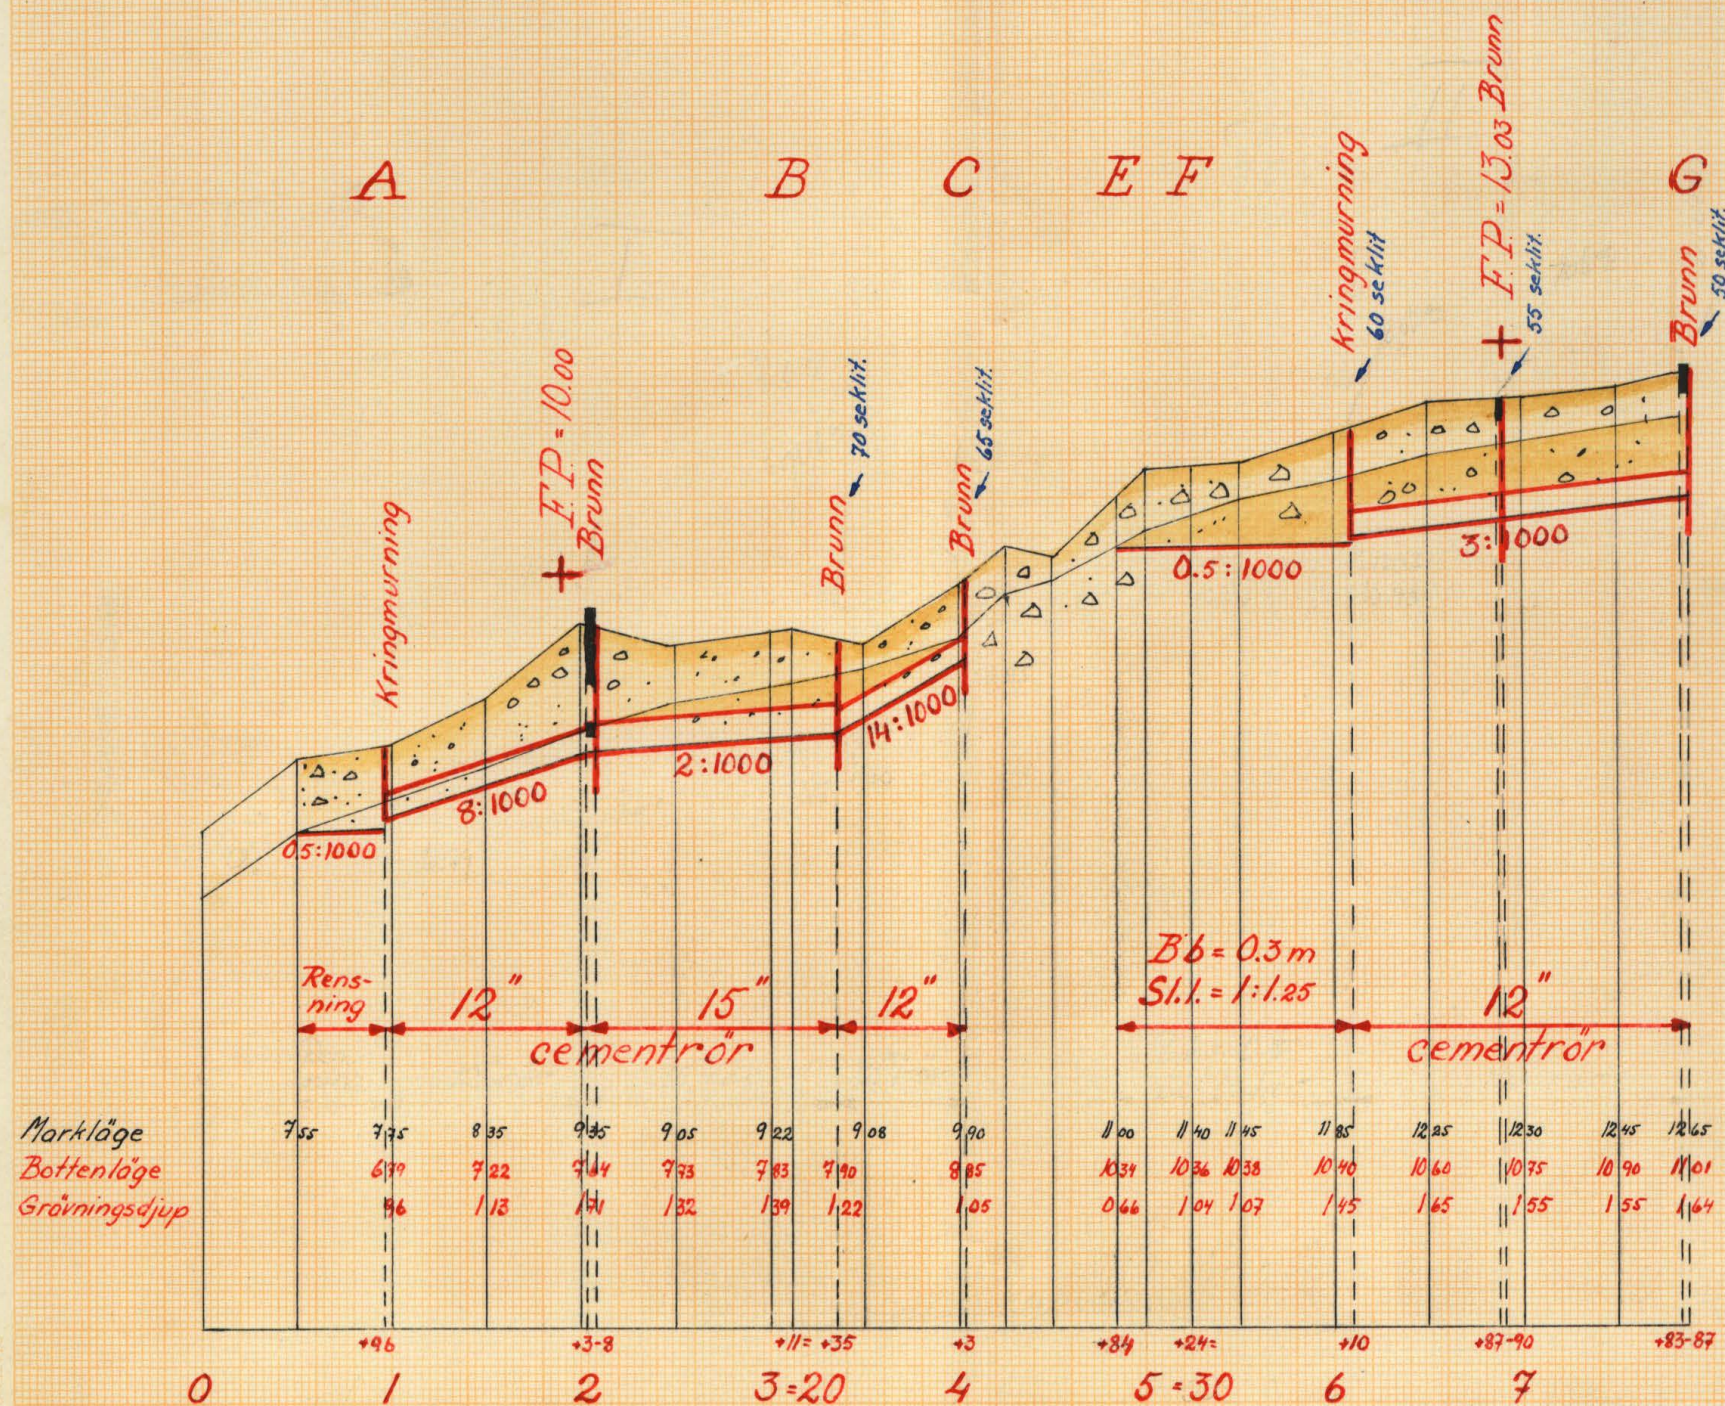

Förslag till brunn.

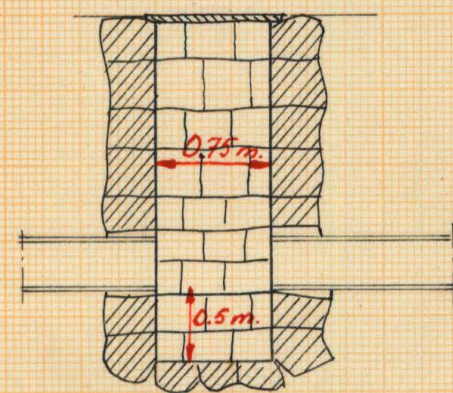

Förslag till kringmurning.

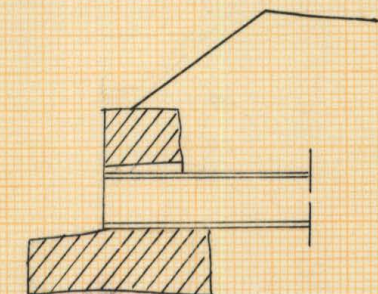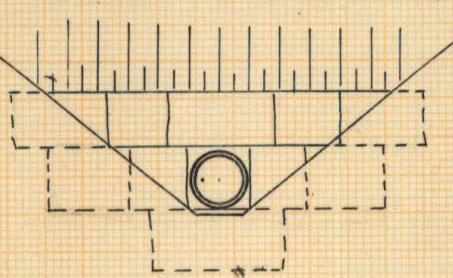

Skala 1:50
K 2-0698



Akt nr:
A698

AU\$A698

original

X 9



165

B 3 10

K _____ 2*0698

Kungl. Lantbruksstyrelsen
Kulturtekniska byråns arkiv

Handlingar rörande "utdikningsföretaget
Siretorp nr 4 och 10," i Mjällby

socken av Blekinge län; upprättade vid syneför-
rättning enligt vattenlagen år 1937 av:

Magnus Wixell.
Statens lantbruksingenjör.



Innehålla 28 skrivna sidor
Härtill hör 2 blad ritningar.

Protokoll, för vis samman-
träde rörande synskriftställning
enligt utredningen i Sivertorp,
i 1937.

År 1937 den 4 november kl. 11.30 f.m.
 inställda sig underståndsbefattning, ståtens lant-
 bruksingenjör, hos lantbrukaren Otto Olsson,
 Sivertorp, för att på grund av vederbörig för-
 ordade (bil. A.) handläggning synskriftställning
 enligt 7 kap. utredningen rörande utvärdering
 av utredningsmålet tillhandla hemman
 inom Sivertorps by, i Mjölby socken av
 Blekinge län.

Delägarna i förslaget hade i den för stäm-
 ming ständiga ordning blivit kallade till
 sammankädet och hade på grund härav för-
 jände parerna tillståndsbeslut, nämnda:
 förädlingsparterna:

Otto Olsson	för	1/4	nr	102	Sivertorp
Emil Eliason		1/8		45	"

samt sina pålyggnare:

Emil Mattson	för	1/16	nr	47	Sivertorp
		1/16		48	"

Bengt Olsson		1/4		103	"
--------------	--	-----	--	-----	---

August Mattson		1/8		97	"
----------------	--	-----	--	----	---

Såsom godkända hade tillståndsbeslut Bengt
 Olsson, Sölve och Ole Olsson, Yrke.

§ 1.

Det för underståndsbefattning förordade att
 handläggning ifrågasatt förädlingsupplägg.

§ 2.

För samt synskriftställning hade ej, vare sig

av dessa eller av deligen i förtaget utnämna.
§ 3.

Laga kunden emot förtaget förskrift, enligt
syndamännens åsikt ej.

§ 4.

En av Emil Eliasson, Siretups angivna förväns-
skivelses av innehåll, att han förmedlade sig med
förvänsförskuden Otto Olsson blev av syndamän-
nen utordnat (bil. B.)

§ 5.

Förvänsförskuden kunde i föring tillit verkställa
förvänsförskuden för förtaget och med ledning av
dessa uppgjort förslag till debeterna. Detta för-
håller nu de nämnda och gemensamma i detalj
för denna hänsid gemensamma även beträffande
för de olika ätgränderna, som uppgjorts i det
för förtaget uppgjorda handelsförslaget.

§ 6.

Syndamännen kunde tidigast verkställt
gradering av de i förtaget ingående markerna.
nu och gemensamma jämväl den med ledning
av denna gradering uppgjorda beskrivningen
af värderingslängden. De olika förtagshatternas
delaktighet i värderingsarbetet meddelades här-
vid de förmedlade.

§ 7.

Det av syndamännen angivna förtaget av-
giva utlåtandet upplästes (bil. C.)

§ 8.

Syndamännen uppdraga åt Otto Olsson
Siretups per Sölvelby, att utfärda kallelse
för val av styrelse för förtaget.

§ 9.

Synens ämne utstår jämte Otto Olsson till akt-
förman för frätaget af skola handlingar af rit-
ningarna under berättelsen sedan hos honom till-
gåfven för ena en önskan till del av denna.

§ 10.

Sedan alla frågor rörande frätaget nu vara
behandlade förklaras förutningen avslutad.

Sigtuna den 4 november 1937.

Raymond Nicell

Biljettens givare

Bernhard Nilsson

Ola Olsson

12 - 100

KUNGL. MAJETS BEFALLNINGSHAVANDE

I

BLEKINGE LÄN.

LANDSKANSLIET.

Jd:m B. 23.

1937.



Bil. A.

R e s o l u t i o n .

Översändes till statens lantbruksingenjör Magnus Wixell, som härigenom förordnas att lagligen verkställa ifrågavarande förrättning.

Hat Karlskrona å landskansliet den 1 juli 1937.

[Signature]

[Signature]

2 D. 1323 år 1937.
Landskansliet i Karlskrona

Ink. den 29 JUN. 1937

Till
Länsskylsen i Blekinge län

Härmed anhålls värdakt om förordnande
för behörig prästtjänstman att verkställa
samt prästtjänst enligt vattenlagen för betägg-
ning av vattenkastade marker inom Lier-
torp och Öhrby i Myllby socken av
Blekinge län

Lierorp den 28-6 1937

Otto Ohlson

Lierorp 10

Lierby

Jandus

Bil. B.

Uckerseknead förenar sig härmed med Otto
Olsson, Lierby u:o 10 i hans ansökan av den
28 juni angående ansökan enligt vattenlagen
för bortläggning av vattenlednings mark som
Lierby i Hjälby socken av Blekinge län
Lierby den 18 aug. 1937

Emit Olsson Lierby N: 4

Förstående förning intas:
Hagman Nicell

Herrnström Olle Olsson

Bil. C.U T L Å T A N D E

avgivet vid syneförrättning enligt vattenlagen rörande "utdikningsföretaget Siretorp n:r 4 och 10," i Mjällby socken av Blekinge län.

F ö r e t a g e t s ä n d a m å l .

Det ifrågavarande företaget avser torrläggning av en del till Siretorps by i Mjällby socken hörande vattenskadade områden. För ernående av det avsedda ändamålet erfordras, att de genom och från sankmarksområdena ledande avloppsdi-kena avsevärt fördjupas och i övrigt givas efter djupet, lämpade dimensioner.

N e d e r b ö r d s o m r å d e .

Sankmarksområdet ingår ej i något av de i kungl. kungörelsen den 13 april 1922 /n:r 191/ intagna nederbördsområdena. Avloppet för detsamma utmynnar i Östersjön i Sölvesborgsviken.

F ö r b e r e d a n d e u n d e r s ö k n i n g a r ,a r e a l o c h d y l i k t .

De vattenskadade markerna hava blivit å marken inmätta och avvägda och innefattar den plankarta över desamma,

som bifogas detta utlåtande, alla de områden, som med nu under vegetationstiden rådande vattenstånd i avloppen ej kunna torrläggas till 1,2 meters djup.

I den utlåtandet bifogade beskrivningen samt arealuträknings- och värderingslängden finnas de särskilda ägofigurer-
na inom de vattenskadade områdena närmare angivna. Av denna längd framgår, att sammanlagda arealen av de vattenskadade markerna uppgår till 9,84 hektar.

Sankmarksområdet består av tvänne, på grund av höjdförhållandena med hänsyn till sin torrläggning av varandra oberoende områden. På grund härav har avdiknings- företaget uppdelats i tvänne företag, benämnda företag I och företag II.
I företag I ingå ägofigurer 1-20 och¹ företag II ägofigurer 21-36. Företag I omfattar en areal av 6,34 hektar, varav 6,12 hektar åker och 0,22 hektar ängs- och betesmark och företag II en areal av 3,50 hektar varav 2,63 hektar åker och 0,87 hektar ängs- och betesmark.

Över de genom sankmarksområdena ledande avloppsdikena ha-
va efter verkställda avvägningar och jordunersökningar profi-
ler blivit uppgjorda, av vilka fallförhållanden m.m. efter di-

kässträckningarna framgå.

De till företag I hörande dikessträckorna hava i syne-
förrättningshandlingarna blivit betecknade med litt. A-B-C
och B-D och de till företag II hörande dikessträckorna med
litt E-F-G och F-H.

Hydrografiska utredningar och
dimensionsberäkningar m.m.

För utrönande av de för avloppen erforderliga dimensio-
nerna hava hydrografiska utredningar blivit verkställda och
skola av dessa här anföras följande.

Nederbördsområdena för de olika dikessträckorna uppgå till :

för sträckan A - B - C .. högst 90 hektar

" " E - F - G " 70 "

" " D - B " 7 " och

" " F - H 2

Flodavrinningen å denna trakt uppgår till i medeltal
0,5 sek.lit. per hektar, men kan vid exceptionella flöden
för kortare tid bliva intill 50 % större. På grund av marker-
nas stora genomsläpplighet inträffar detta dock mycket sällan.-

Avloppsdikena hava föreslagits att utföras såsom täckta

ledningar och erfordras enligt vanliga beräkningsgrunder och med hänsyn till förefintligt fall för de olika sträckorna rör av följande dimensioner:

för sträckan 0+96 - 2+3 av diket A-B-C: 12" eller 30 cm.

" " 2+3 - 3+35 " " 15" " 37,5 "

" " 3+35 - 4+3 " " 12" " 30 "

" " " B-D 5" " 12,5 "

" " 6+10 - 7+87 " " E-F-G 12" " 30 "

" " " F-H 5" " 12,5 "

Sträckorna 0+50 - 0+96 av diket A - B - C och 4+84 - 6+10 av diket E - F - G hava föreslagits att upptagas som öppna diken, med bottenbredd = 0,3 meter och sidolutningen 1:1,25.

Brunnar hava föreslagits att anläggas å de platser, där sådana bliva erforderliga och rörledningarna skola vid utloppen kringmuras. För 12"- och 15"-ledningar skola användas cementrör och för 5"-ledningarna tegelrör.

K o s t n a d e r.

I den föreföretaget upprättade, utlåtet bifogade Kostnadsberäkningen äro alla de arbeten, som vid denna synför rättning blivit bestämda att utföras, närmare specificerade.

Kostnaderna för dessa arbeten hava blivit beräknade för företag I till 1640.- kronor och föreföretag II till 1305.- kronor.

B å t n a d g e n o m f ö r e t a g e t .

Jämlikt bestämmelserna i 7 kap. 22 § och 10 kap. 60 § vattenlagen hava synemännen verkställt uppskattning av den genom företaget uppkommande båtnaden, och återfinnas såväl de särskilda ägofigurernas, som de på de särskilda fastigheterna belöpande andelarnas värden före och efter den föreslagna utdikningen, ävensom båtnadsvärdena i den förut angivna beskrivningen samt arealuträknings- och värderingslängden. Enligt denna längd utgör markernas värde inom företag I före torrläggningen 3009,60 kronor och efter torrläggningen 5195.- kronor, vadan värdeökningen skulle komma att uppgå till 2185,40 kronor och inom företag II före torrläggningen 1315,80 kronor och efter torrläggningen 2688.- kronor, vadan värdeökningen skulle utgöra 1372,20 kronor.

Beträffande tillvägagångssättet vid uppskattningen av den genom företaget uppkommande båtnaden torde böra anföras, att härvid hänsyn tagits till såväl jordens naturliga beskaf-

fenhet, som lutningsförhållanden, belägenhet med avseende på avdikningsmöjligheter, höjdläge och andra förhållanden, som härvid kunnat inverka. De i beskrivningen för de särskilda ägofigurerna angivna höjdlägesgraderna hava bestämts med ledning av särskilt upprättad gradtabell.

Det skall anmärkas, att de i värderingslängden förekommande jord- och båtnadsvärdena utgöra de kapitaliserade värdena av den höjning i jordens alstringsförmåga, som åstadkommes genom den föreslagna utdikningen. Dessa värden äro de beräknade nettovärdena och kapitaliseringen har skett efter 5 %.

Delaktighet i kostnaderna för
företagets utförande.

Som förut nämnts har företaget uppdelats i tvänne av varandra oberoende företag och skall uppdelningen av kostnaderna mellan dessa företag ske på så sätt, att de till företag I hörande markerna bekosta arbetet å dikessträckorna A-B-C och B - D och de till företag II hörande markerna bekosta arbetet å dikessträckorna E - F - G och F - H. Inom de särskilda företagen skola delägarna, på sätt i 7 kap. 23 § vattenlagen stadgas, taga del i de föreslagna arbetenas utförande i

mån av vars och ens båtnad genom företaget, dock med iakttagande av stadgandet i 7 kap. 27 § vattenlagen, att delägare, som ej är sökande till företaget, ej är skyldig vidkännas större bidrag till kostnaden för utdikningen än som svarar mot värdet av den båtnad, hans mark därigenom beredes.

De särskilda delägarnas delaktighet i kostnaderna finnas i form av delaktighetstal, angivna i procent, upptagna i den till detta utlåtande hörande kostnadsfördelningslängden.

S ä r s k i l d a b e s t ä m m e l s e r .

Beträffande företaget få synemännen i övrigt, jämlikt 10 kap. 62 och 67 §§ vattenlagen bestämma;
att företaget skall utföras i överensstämmelse med det upprättade, nu föreliggande förslaget;
att de föreslagna ledningarna skola utföras av fullgoda rör;
att innan cementrören nedläggas desamma skola av vederbörande lantbruksingenjör besiktigas och godkännas;
att de olika företagen skola var för sig utbjudas till utförande antingen å offentlig entreprenadauktion eller genom infordrande av anbud, såvida ej överenskommelse träffas om

utförandet på annat sätt;

att dikesbrunnarna skola rensas så ofta detta visar sig be-

hövligt och avloppsdikena vid rörmynningarna alltid hållas

fria från gräs och föroreningar;

att företaget skall vara påbörjat inom ett år efter det den-

na förrättning vunnit laga kraft och vara bragt till fullbor-

dan före den 31 december 1939;

att alla i detta utlåtande intagna bestämmelser angående ut-

förande, delaktighet, ersättningar m.m. skola lända till ef-

terrättelse för företaget, samt

att företaget skall benämnas "utdikningsföretaget Siretorp

n:r 4 och 10."

F ö r r ä t t n i n g s k o s t n a d e r n a .

Kostnaderna för denna förrättning skola jämlikt 10. kap.

30, 79 och 80. §§ vattenlagen förskjutas avsökandena och för-

delas mellan delägarna i företaget i enlighet med den för-

var och en beräknade delaktigheten i kostnaderna för det-

samma.

B e s v ä r s h ä n v i s n i n g .

Slutligen få synemännen meddela, att besvär emot denna

förrättning må ingivas till Söderbygdens vattendomstol,
adress Stockholm, inom sextio dagar efter nedanstående dag.
I besvären, som skola ingivas i tre exemplar, skola full-
ständigt upptagas klagandens alla påståenden och skälen
därtill och skola till besvären fogas de handlingar, kla-
ganden vill åberopa till stöd för ändringssökandet. - I
övrigt hänvisas till 11 kap. 85 § vattenlagen beträffande
besvärs ingivande.

Sireborg den 4 november 1937.

Layman Nicell

Biträdande godemän:

Bernhard Nilsson Olof Olsson

Beskrivning samt **arealuträknings-** och **värderings-**
längd över vattenskadad mark tillhörande "utdikningsföretaget
Lirskorp nr 4 och 10" i Bjällby socken
av Blekinge län;

upprättade vid syneförrättning enligt vattenlagen år 1957.

Fastigheternas				Ägofigurernas nummer å plankartan	Ägarnas namn, samt ägoslag m. m.
littera å plankartan	mantal	nummer	n a m n		
<u>Företag I</u>					
<u>Mjällby m.k.</u>					
	1/8	4 ⁵	Lieby		<u>Emil Eliasson</u> söh.
				1	åker, sandig mulldj. gr. moränb.
				2	" " "
				3	" " "
				4	" " "
				5	" " "
				6	" " "
				7	Aug " "
					<u>Summa</u>
	1/8	4 ⁵	Lieby		<u>Emil Eliasson</u> an. <u>Ther. Berg</u> söh.
				8	åker, sandig mulldj. gr. moränb.
				8a	" " "
					<u>Summa</u>
	1/16	4 ⁷	Lieby		<u>Emil Mattsson</u>
				9	åker, sandig mulldj. gr. moränb.
				10	Aug " "
				11	" " "
					<u>Summa</u>
	1/16	4 ⁸	Lieby		<u>Emil Mattsson</u>
				12	åker, sandig mulldj. gr. moränb. <u>Summa</u>
	1/4	10 ²	Lieby		<u>Olof Olsson</u> söh.
				13	åker, sandig mulldj. gr. moränb.
				14	" " "
				15	" " "
				16	" " "
					<u>överskrif</u>

A - r - e - a - l								Jordvärde per hektar vid fullständig torr- läggning	Före torrläggningen			Efter torrläggningen			Jordförbättring genom torrläggningen			
Åker, tomt o. hyl.		Äng och odlings- mark		Annan mark och landvinning		Impediment			Höjdlägesgrad	Jordvärde per hektar	Jordvärde per ågofigur	Höjdlägesgrad	Jordvärde per hektar	Jordvärde per ågofigur				
har	ar	har	ar	har	ar	har	ar	kr.		kr.	kr.	öre		kr.	kr.	öre	kr.	öre

Fastigheternas				Ägofigurernas nummer & plankartan	Ägarnas namn, samt ägoslag m. m.
littera & plankartan	mantal	nummer	n a m n		
					överförd
				17	äker, sandig, mullig, på moränbld.
				18	" " "
				19	" " "
					<u>Summa</u>
	1/4	10 ³	Lietorp		<u>Bernst Nilsson</u>
				20	äker, sandig, mullig, på moränbld.
	<u>Företag II</u>				
	1/8	4 ⁵	Lietorp		<u>Emil Eliasson</u> sk.
				21	äker, sandig, mullig, på moränbld.
				22	" " "
				23	" " "
				24	" " "
				25	" " "
				26	äng " skog
					<u>Summa</u>
	1/16	4 ⁷	Lietorp		<u>Emil Mattsson</u>
				27	äng, sandig, mullig, på moränbld.
				28	" " "
					<u>Summa</u>
	1/4	10 ²	Lietorp		<u>Otto Olsson</u> sk.
				29	äker, sandig, mullig, på moränbld.
				30	" " "
					<u>Summa</u>
	1/4	10 ³	Lietorp		<u>Bernst Nilsson</u> sk.
				31	äng, sandig, mullig, på moränbld.
				32	" " "
					<u>Summa</u>

A - r - e - a - l								Jordvärde per hektar vid fullständig torrläggning	Före torrläggningen				Efter torrläggningen				Jordförbättring genom torrläggningen	
Aker, tomt o. dyli.		Ång och odlingsmark		Annat mark och landvinning		Impediment			Höjdlägesgrad	Jordvärde per hektar	Jordvärde per ågofigur	Höjdlägesgrad	Jordvärde per hektar	Jordvärde per ågofigur				
har	ar	har	ar	har	ar	har	ar	kr.		kr.	kr.	öre		kr.	kr.	öre	kr.	öre
174											656 50			1443	=		786 50	
18								700	0.70	490	88 20	1.-	700	126	=		37 80	
34								500	0.50	250	85 =	1.-	500	170	=		85 -	
36								500	0.70	350	126 =	1.-	500	180	=		54 =	150
262											955 50			1919	=		963 30	
25								500	0.90	450	112 50	1.-	500	125	=		12 50	
09								600	0.90	540	48 60	1.-	600	54	=		540	
17								800	0.40	320	54 40	1.-	800	136	=		81 60	
13								800	0.40	320	41 60	1.-	800	104	=		62 40	
12								900	0.40	360	43 20	1.-	900	108	=		64 80	
60								1000	0.50	500	300 =	1.-	1000	600	=		300 =	
			06					200	0.80	160	9 60	1.-	200	12	=		240	
111			06								497 40			1014	=		516 60	
			10					200	0.40	80	8 =	1.-	200	20	=		12 =	
			19					200	0.40	80	15 20	1.-	200	38	=		22 80	
			29								23 20			58	=		34 80	
49								1000	0.30	300	147 =	1.-	1000	490	=		343 =	
47								1000	0.30	300	141 =	1.-	1000	470	=		329 =	
96											288 =			960	=		672 =	
			26					400	0.60	240	62 40	1.-	400	104	=		41 60	
			26					400	0.60	240	62 40	1.-	400	104	=		41 60	
			52								124 80			208	=		83 20	

F a s t i g h e t e r n a s				Ägofigurernas nummer å plankartan	Ägarnas namn; samt ägoslag m. m.
littera å plankartan	mantal	nummer	n a m n		
	1/8	9 ⁷	Lindby	33	<u>August Mattson</u> äker, sandig mull, m. moränt.
				34	" " "
				35	" " "
				36	" " "
					<u>Lundin</u>

A - r - e - a - l								Jordvärde per hektar vid fullständig torrläggning	Före torrläggningen				Efter torrläggningen				Jordförbättring genom torrläggningen	
Åker, tomt o. dyli.		Äng och odlingsmark		Annan mark och landvinning		Impediment	Höjdlägesgrad		Jordvärde per hektar	Jordvärde per ägofigur	Höjdlägesgrad	Jordvärde per hektar	Jordvärde per ägofigur					
har	ar	har	ar	har	ar									har	ar	kr.		
	15							800	0.80	640	96	-	1.-	800	120	=	24	-
	21							800	0.80	640	134	40	1.-	800	168	-	33	60
	08							800	0.95	760	60	80	1.-	800	64	-	3	20
	12							800	0.95	760	91	20	1.-	800	96	-	4	80
	56										382	40			448	-	65	60
Sinlöps den 4 november 1907. Lagman Bittens grän: Bengt Nilsson Ola Olsson																		

[illegible]

[illegible]

Sammandrag av förestående areal-

F a s t i g h e t e r n a s				S Å - g - a - r - n - a - s n - a - m - n S
littera å plankartan	mantal	nummer	n a m n	
Företag I				
Mjällby socken				
	1/8	45	Lindbyp	Emil Eliasson
	1/8	45	—	Emil Eliasson an. Knut Borg
	1/16	47	—	Emil Mattsson
	1/16	48	—	J me
	1/4	10 ²	—	Otto Olsson
	1/4	10 ³	—	Bengt Nilsson
				<u>Summa</u>
Företag II				
	1/8	45	Lindbyp	Emil Eliasson
	1/16	47	—	Emil Mattsson
	1/4	10 ²	—	Otto Olsson
	1/4	10 ³	—	Bengt Nilsson
	1/8	97		August Mattsson
				<u>Summa</u>

uträknings- och värderingslängd.

[illegible]

Kostnadsberäkning över "utdikning förkastad Sivstorp nr 4 och 10" i Ljäll- by socken av Blekinge län;

upprättad vid synförrättning enligt vattenlagen år 1937.

Dagsverkspris: kronor.

Läge	Längd i meter	Arbete, jordmån, materialier m. m.	Antal	å kronor	Kostnad		Summa	
					kr.	öre	kr.	öre
		<u>Förkast I</u>						
0+50-4+3	353	<u>Dikessträckan A-B-C.</u>						
0+50-0+96	46	Rensning av öppet dike m	46	0.50	23	-		
0+96-2+3	107	12" cementrör incl. frakt "	107	2.75	294	25		
2+3-3+35	132	15" cementrör " "	132	4.25	561	-		
3+35-4+3	68	12" cementrör " "	68	2.75	187	-		
0+96-2+3	107	Schaktning laggnings av rör och återfyllning med uppgjallad massa m	107	0.50	53	50		
2+3-88	5	Schaktning genom vägbanan, laggnings av rör och vägbanans iord- ningsställande m	5	5.-	25	-		
2+8-3+35	12.7	Schaktning laggnings av rör och återfyllning med uppgjallad massa m	12.7	1.-	12.7	-		
3+35-4+3	68	" "	68	0.75	51	-		
4+3-3+35 2+8 }		Lutningsbrunnar (enl. ritning) st.	3	40.-	120	-		
0+50		Skruvsättning vid rörläpp (enl. ritning)			50	-	1491	75
		För oförutredda fall, arbets- tillagen m. m. tilläggas c:a 10%						148
		<u>Summa</u>						1640

Läge	Längd i meter	Arbete, jordmån, materialier m. m.	Antal	å kronor	Kostnad		Summa	
					kr.	öre	kr.	öre
20 = 3+11 20-22+10	210	<u>Dihersbräcken B-D.</u>						
20-22+10	210	5" tegelrör st.	650	0.25	162	50		
20-22+10	210	Schaktning, laggnings av rör och åker- fyllning med upprättad massa m.	210	0.50	105	-		
22+10		Intagningsbrunn (enl. riktning) st.	1	40.-	40	-	307	50
		För oförutbrädda fall, arbets till- sigt m.m. tillägges c:a 10%						32
		Summa					340	-
		<u>Förbruk II.</u>						
4+84-7+87	303	<u>Dihersbräcken E-F-G.</u>						
4+84-6+10	126	Schaktning av grus och sten m.	140	2.-	280	-		
6+10-7+87	177	12" Cementrör incl. fiakt m.	177	2.75	486	75		
6+10-7+87	177	Schaktning, laggnings av rör och oberfyllning med upprättad massa m.	177	1.50	265	50		
6+90; 7+87		Intagningsbrunnar (enl. riktning) st.	2	40.-	80	-		
6+10		Brunnmurning vid rörlöpp (enl. riktning)			50	-	1162	25
		För oförutbrädda fall, arbets till- sigt m.m. tillägges c:a 10%						117
		Summa					1280	-
30 = 5+24 30-30+14	14	<u>Dihersbräcken F-H.</u>						
30-30+14	14	5" tegelrör st.	45	0.25	11	25		
30-30+14	14	Schaktning, laggnings av rör och åker- fyllning med upprättad massa m.	14	0.35	4	90	16	15
30		Täckdikesögar					5	-
		För oförutbrädda fall arbets tillsigt m.m. tillägges c:a 15%						3
		Summa					25	-

Läge	Längd i meter	Arbete, jordmån, materialier m. m.	Antal	i kronor	Kostnad		Summa	
					kr.	öre	kr.	öre
		<u>Sammandrag</u>						
		<u>Förslag I.</u>						
		Dihessbräcken A-B-C					1640	-
		B-D					340	-
		<u>Summa</u>					1980	-
		<u>Förslag II.</u>						
		Dihessbräcken E-F-G					1280	-
		— " — F-H					25	-
		<u>Summa</u>					1305	-

[illegible]

KOSTNADSFÖRDELNINGSLÄNGD över "utdiknings-
företaget Siretorp nr 4 och 10," i Mjällby socken av Blekinge län;
upprättad vid syneförrättning enligt vattenlagen år 1937.

Fastigheternas			Ägares namn	Delaktighets del	Sjökingskostnad			Förädlingskostnad	
Marktal	Nummer	Namn			%	Lk	ör	Lk	ör
		Mjällby socken	<u>Företag I</u>	25.					
1/8	4 ⁵	Siretorp	Emil Eliasson	25.74	509	65	42	77	
1/8	4 ⁵	---	Emil Eliasson ^{an. H. Borg}	6.22	123	16	10	34	
1/16	4 ⁷	---	Emil Mattsson	13.86	274	42	23	03	
1/16	4 ⁸	---	Jane	9.52	188	50	15	82	
1/4	10 ²	---	Otto Olsson	44.08	872	78	73	25	
1/4	10 ³	---	Bernt Olsson	0.58	11	49		96	
			Summa	100.00	1980	-	166	17	
			<u>Företag II</u>						
1/8	4 ⁵	Siretorp	Emil Eliasson	37.65	491	33	41	23	
1/16	4 ⁷	---	Emil Mattsson	2.54	33	15	2	78	
1/4	10 ²	---	Otto Olsson	48.97	639	06	53	63	
1/4	10 ³	---	Bernt Olsson	6.06	79	08	6	64	
1/8	9 ⁷	---	August Mattsson	4.78	62	38	5	24	
			Summa	100.00	1305	-	109	52	

3 285. -

Siretorp den 4 november 1937.
Lagman vicar.

275,69

Betänks givna
Bernhard Nilsson Ola Olsson

839259

K A L L E L S E.

Lantbrukaren Emil Eliasson, Sirelarp,
varder härigenom kallad att själv eller genom lagligen befull-
mäktigat ombud tillstådeskomma vid sammanträde, som är utsatt
att äga rum hos lantbrukaren Otto Olsson, Sirelarp
den dagen den 4 nov. 1937 kl. 11.30 fm. rörande utskänning
i Sirelarp

Vedeby, Torsfors den 25 okt. 1937.

Magnus Wixell.

Statens lantbruksingenjör.

Förestående kallelse är mig delgiven, vilket härmed erkännes:

Emil Eliasson

egenhändig underskriften bevittnar:

Knut Borg

Lure Johansson.

K A L L E L S E.

Lantbrukaren Emil Mattsson, Siretorp
varder härigenom kallad att själv eller genom lagligen befull-
mäktigat ombud tillstädeskomma vid sammanträde, som är utsatt
att äga rum hos lantbrukaren Otto Olsson, Siretorp
tors dagen den 4 nov. 1937 kl. 11.30 fm. rörande utlåning
inom Siretorp.

Vedeby, Torsfors den 25 okt. 1937.

Magnus Wixell.

Statens lantbruksingenjör.

Förestående kallelse är mig delgiven, vilket härmed erkännes:

Emil Mattsson
Egenhändiga underskriften bevittnar:

Knut Borg

Lure Johansson.

K A L L E L S E.

Lantbrukaren Otto Olsson, Söråarp

varder härigenom kallad att själv eller genom lagligen befullmäktigat ombud tillstädeskomma vid sammanträde, som är utsatt att äga rum hos ~~lantbrukaren~~ *Eder*

two dagen den 4 nov. 1907 kl. 11.30 fm. rörande *utlåningsföretag*
min Söråarp

Vedeby, Torskors den 25 okt. 1907,

. Magnus Wixell.

Statens lantbruksingenjör.

Förestående kallelse är mig delgiven, vilket härmed erkännes:

Otto Olsson

”genhändiga underskriften bevittnar:

Knut Borg

Pure Johansson

K A L L E L S E.

Lantbrukaren Berndt Nilsson, Siretorp.

varder härigenom kallad att själv eller genom lagligen befull-
mäktigat ombud tillstädeskomma vid sammanträde, som är utsatt
att äga rum hos lantbrukaren *Otto Oleson, Siretorp*
tors dagen den 4 nov. 1907 kl. 11.30 fm. rörande utskifningsfråga
inom Siretorp

Vedeby, Torsfors den 25 okt. 1907.

Magnus Wixell.

Statens lantbruksingenjör.

Förestående kallelse är mig delgiven, vilket härmed erkännes:

Berndt Nilsson

Egenhändiga underskriften bevittnar:

Knut Borg

Berndt Nilsson

Pure Johansson.

K A L L E L S E.

Lantbrukaren August Mattsson, Siretorp,
varder härigenom kallad att själv eller genom lagligen befull-
mäktigat ombud tillstüdeskomma vid sammanträde, som är utsatt
att äga rum hos lantbrukaren Otto Olsson, Siretorp
torsdagen den 4 nov. 1937 kl. 11.30 fm. rörande utskrivningsfråga
i Siretorp.

Vedeby, Torsfors den 25 okt. 1937.

Magnus Wixell.

Statens lantbruksingenjör.

Förestående kallelse är mig delgiven, vilket härmed erkännes:

August Mattsson
Egenhändig underskriften bevittnar:

Knut Borg

Lure Johansson

Sundsvens län

ARVODESRÄKNING

för laga syneförrättning angående

socken och

län,

upprättad enligt nedanstående §§ i lantbruksingenjörstaxan av den 27 juni 1930.

År och månad	Dag	A r b e t e	An- tal	å kr.				
					Kr.	öre	Kr.	öre
1	2	3	4	5	6		7	
		Kallelser och kungörelser, § 5, ...	7	0,50			3	50
		Ägomätning: i skala 1: 4000, §§ 6—10						
		a) för mätningens områdes gränser enl. tariff I, ...						
		1) i åker, raklinje		1,50				
		krokinje	2,-	3,00	6	—		
		i annan mark, raklinje		3,00				
		krokinje	0,7	6,00	4	20		
		2) för strandsträckor utefter sjö o. vattendrag med bredd över 15 m.						
		i åker, raklinje		3,00				
		krokinje		5,00				
		i annan mark, raklinje		5,00				
		krokinje		11,00				
		3) för strandsträckor utefter mindre vattendrag, bredd						
		10—15 meter						
		i åker, raklinje		1,00				
		krokinje		2,00				
		i annan mark, raklinje		2,00				
		krokinje		5,00				
		b) för mätningens områdes olika ägoslag, ägofigurer och areal						
		enl. tariff II						
		åker, medelareal 20 ar	29	0,24	6	96		
		har	8,75	0,78	6	80		
		äng och odlingsmark, medelareal 14 ar	8	0,14	1	12		
		har	1,09	0,74	—	81		
		annan mark och impediment, medelareal						
		har						
		Tillägg för mätning i skala 1:						
		c) för vattenavlopp enl. tariff III med en medelbredd av						
		>15 m.						
		10—15 m.						
		<10 m.						
		i åker o. d., raklinje						
		krokinje						
		i annan mark, raklinje						
		krokinje						
		d) för textning, skala o. d., 1:sta regalarcket			4	—		
		bladet						
		övriga regalarck					29	92
		blad						
		Överföres					33	42

1	2	3	4	5	6	7
		Överfört				33 42
		Avvägning:				
		a) avvägning, längdmätning o. d., § 46, mom. 4 dagar	1	12,00	12 -	
		b) ytaavvägning, § 11, mom. 1, tariff IV				
		i öppen mark, medelantal 15 punkter pr har har	8,75	0,50	4 38	
		avvägda punkter st.	130	0,03	3 90	
		i annan mark, medelantal 7 punkter pr har har	1,09	1 -	1 09	
		avvägda punkter st.	7	0,06	42	
		c) begränsningskurva, § 11, mom. 2:				
		i öppen mark km.	2 -	2,00	4 -	
		i annan mark "	0,7	5,00	3 50	29 29
		Arealuträkning, § 13, tariff V, medelareal 27 ar, st.	37	0,05	1 85	
		har	9,84	0,10	98	2 83
		Ägobeskrivning, § 14, ägofigurer st.		0,04		1 50
		Markvärdering:				
		a) uppskattning och värdering, § 46, mom. 5 dagar		12,00		
		b) gradtabell eller kurva, § 16, mom. 1,				
		för första kilometern av avlopps längd km.			4 -	
		för övriga kilometer st.		1,50		
		c) uträkning därmed av värde pr ytenhet, § 16, mom 2, värdetal st.	74	0,06	4 44	
		d) uträkning av förbättring eller försämring, § 17 ägofigurer "	37	0,12	4 44	12 88
		Längdprofil, § 19 längdskala 1:				
		a) uppritning-ent. -tariff VI, - 1) -endast-markyta km.				
		2) befintligt avlopp ell. vall "	1 -	3,50	3 50	
		Tvärsektioner §§ 21 och 22 i skala 1:100,				
		vid uppritning av endast befintlig eller ny sektion st.				
		" "				
		vid uppritning av såväl befintlig som ny sektion "	13	0,25	75	
		" "				
		" "				
		Antal profil- och sektionsritningar "	1	3,00	3 -	7 25
		Hydrografisk utredning, §§ 23 och 48, grundbelopp			2 -	
		för vattenområdets areal km. ²		0,02		
		dagar 1/2		12,00		6 -
		Dimensionsberäkning, § 24				
		a) för öppet avlopp, utan särskild beräkning km.		3,50		
		tillägg för särskild beräkning av dimensionerna "		1,00		
		" " våta sektionsarean vid h. v. y. 0,50 kr. pr m ² "				
		nämligen m ² sektion på "				
		" " " "				
		" " " "				
		" " " "				
		b) täckt ledning, 1) inre diameter intill 20 cm. "		6,00	6 -	
		2) " " över 20 " "		10,00	10 -	16 -
		Inritning å kartan av avlopp och vallar, § 26 grundbelopp			1	
		tillägg. för varje cm. verkligt mått å kartan cm.	25	0,03	75	1 75
		Överföres				110 92

1	2	3	4	5	6	7
		Överfört				110 92
		Arbetsbeskrivning, § 27, 1:sta sidan			3 —	
		tillägg för övriga sidor st.		2,00		
		Kostnadsberäkning, § 28, a) nyanläggning km.		2,50		
		därjämte 25 öre pr m ² av våta sektionensarean vid h. v. y. nämligen m ² sektion på				
		b) vid förändring av befintligt avlopp "	1	4,00	4 —	
		därjämte 50 öre pr m ² av våta sektionensarean vid h. v. y. lika som tillägget för dimensionsberäkningar				
		c) av kostnadsförslaget slutsumma 0,1 % (broar och vallar inberäknade)			3 29	7 29
		Förslag till invallning, § 29				
		a) Konstruktion och dimensionering av vallar			6 —	
		b) Inläggning av vallkrön km.		0,50		
		c) Upprättning av tvärsektioner st.		0,25		
		d) Kostnadsberäkning km.		3,00		
		§ 46 Förslag till pumpstation dagar		12,00		
		Förslag till bro och trumbyggnad, §§ 33—35 och 38				
		Antal särskilda ritningar		3,-		
		Dimensionsberäkning		8,00		
		Ritarbete				
		för särskilt konstruerat landfäste st.		4,00		
		Kostnadsberäkning				
		för särskilt konstruerade landfästen st.		4,00		
		Grundförstärkning m ²		0,10		
		Införande av höjdsiffror å plankartan, § 39 127	0,01			1 37
		Översiktskarta § 41				
		Ersättningslängd, § 42, grundbelopp			1 50	
		antal ersättningar st.		0,25		
		Kostnadsfördelning, § 43, grundbelopp			2 —	
		antal fastigheter st.	11	0,30	3 30	
		tillägg för fastigheter i olika avdelningar	11	0,20	2 20	7 50
		Utlåtande och betänkande, § 45 sid.	9	3,00		27 —
		Sammanträden och upprättande av protokoll, § 46 mom. 1, dagar 2	12,00			24 —
		Särskild utredning, § 46, mom. 2 dagar	12,00			
		Utredning å länets lantmäterikontor rörande fastighetsgränser, jordregisternummer o. d., § 46, mom. 15 1/2	12,00			6 —
		Förslag enl. § 46 mom. 15, brunn	12,00		4 —	
		utlopp för täckt ledning	12,00		4 —	
		slamficka	12,00			8 —
		Lösen för :				
		Summa kronor				192 08
		Kopia av plankartan § 51				
		1 a) 1:sta regalkartan 7				
		övriga regalkartor 1				
		b) efter kartans skala och ägofigurernas medelareal, tariff VII, skalan 1: 4000, medelareal 27 ar ägofigurer 37 007	2 59			
		har 984 014	1 38			
		Överföres			10 97	

3.97
6.99

1	2	3	4	5	6	7
		Överfört			10 97	
		höjning för handkopia å ritpapper, 25 0/0			99	
		3) insättning av höjdlägestal	st. 137	0,02	2 74	
		" " kanaler och diken, grundbelopp			1 75	
		tillägg för varje cm. verkligt mått å kartan, cm.	25	0,05	1 25	17 70
		Kopia av profil-, sektions-, bro och trumritningar, § 54,				
		1) enligt tariff VIII, endast markyta	km.			
		befintligt vattendrag el. vall	"			
		nytt avlopp el. vall	"			
		ändring av befintligt avlopp	" 1		16 -	
		2) tvärsektioner, originalritningens belopp			75	
		3) broar och trummor,	"			
		4) för varje med rubrik, skalor o. d. försett blad	st. 1	3,00	3 -	
					9 75	
		nedsättning för kopia å kalkerväv 25 0/0			2 44	7 31
		Kopia av annan ritning, § 46, pumpstation,	dagar	12,00		
		brunn, rörutlopp och slamficka	" 2 1/2	12,00	8 -	
						8 -
		Avskrift av synehandlingarna, § 55	sid. 28	0,55		15 40
		Översiktskarta i d:o, § 41				
		Summa kronor				48 41
		Övriga förrättningskostnader,				
		Lösen av förordnandet jämte kommissionärsarvode				
		Annonskostnader ang. sammanträden				
		Inbindning av förrättningshandlingar o. uppklistring av ritningar				
		Arvode till biträdande förrättningsmannen				
		Ersättning till gode männen enligt egna räkningar				23 20
		Kostnader för hantlangning, materialier o. d.				12 -
		Summa kronor				35 20
		Sammandrag.				
		Förrättningsmannens arvode				192 08
		Lösen för kopior och avskrifter				48 41
		Övriga förrättningskostnader				35 20
		Summa kronor				275 69

Den, som icke åtnöjes med denna räkning, äger att inom tre månader från nedanstående dag klander därå anställa genom stämning till

häradsrätt.

..... den 19.....

Statens lantbruksingenjör.

Att sakägarne erhållit en med denna lika lydande räkning betygga:

192.08
48.41
240.49

Kronor kvitteras:

..... den 19.....