

Blad 1.


Förslag i 2 blad till
**Kammarby-Binga norra diknings-
företag år 1939**

Jämjö socken, Blekinge län.

upprättat vid syneförrättning enligt vattenlagen år 1939 av:

Mare Löhner.

Stadens o. Landbruksingenjör.

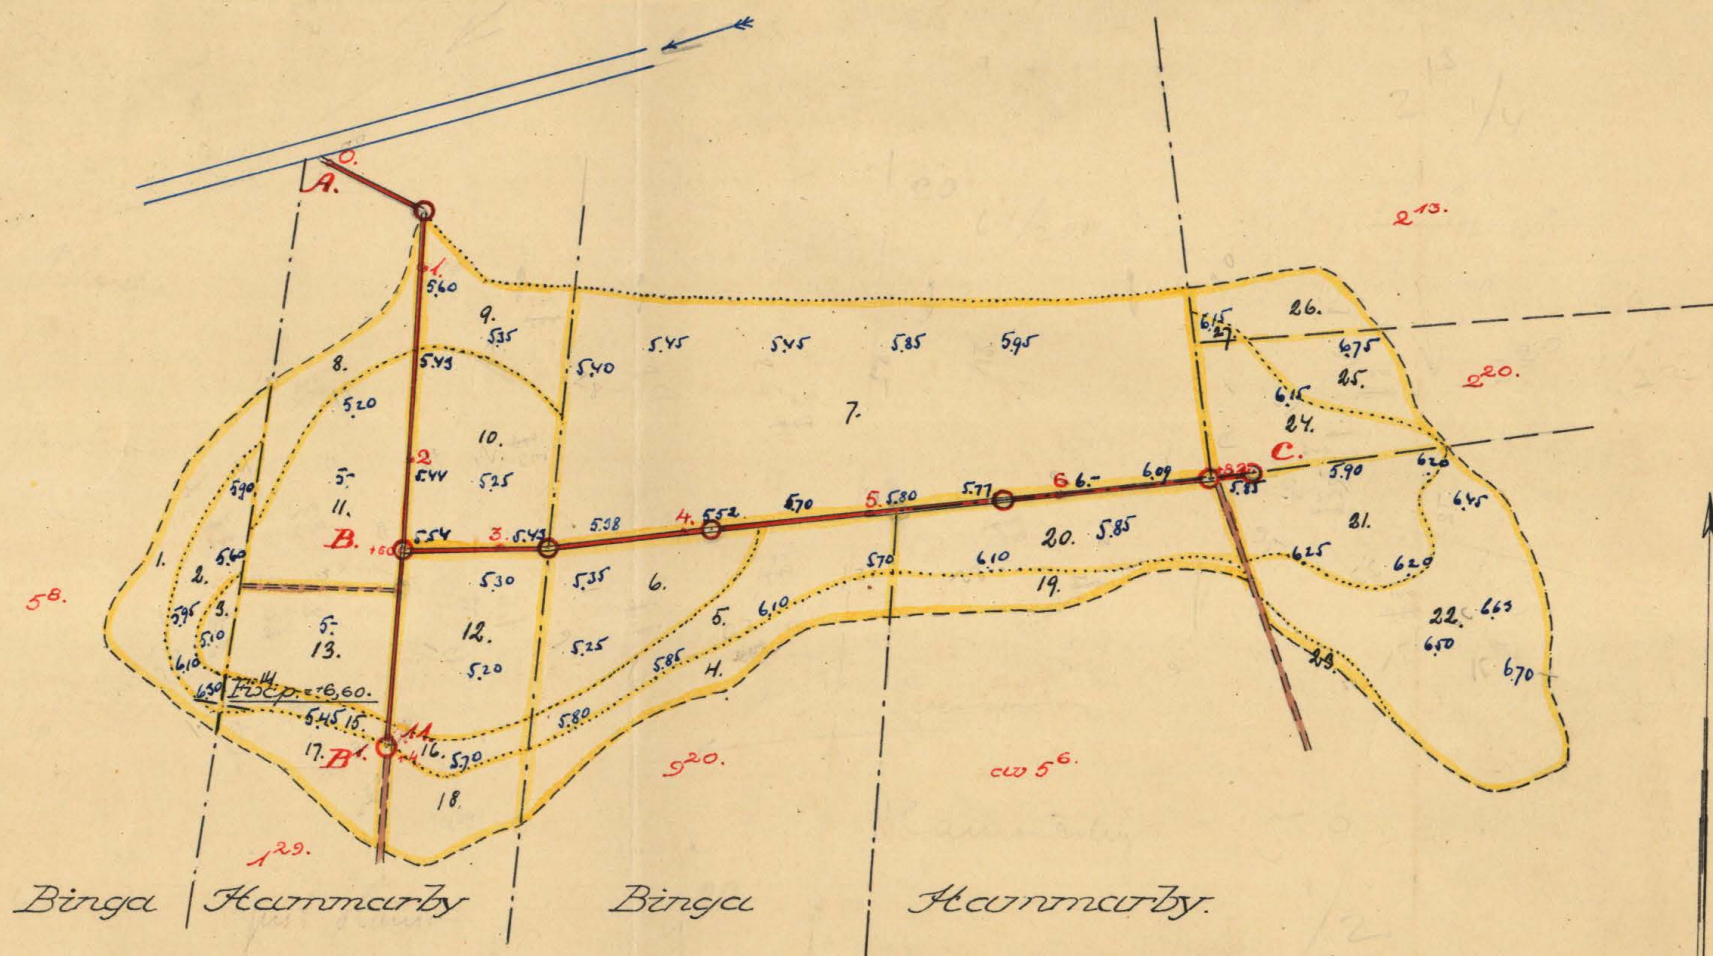

Längskala.
100. 0. 100. 200. 300 m.
1:4000.

RITN.Nr 001




K

2-0702





Tillhör förslag till Hammarby-Bingå norra diknings- företag år 1939

Huse Inölen
Statens e. Lantbruksingenjör.

Förslag till rörutlopp vid A.

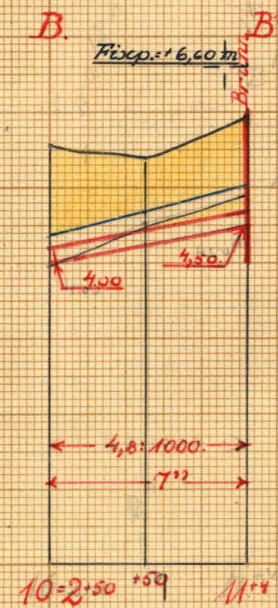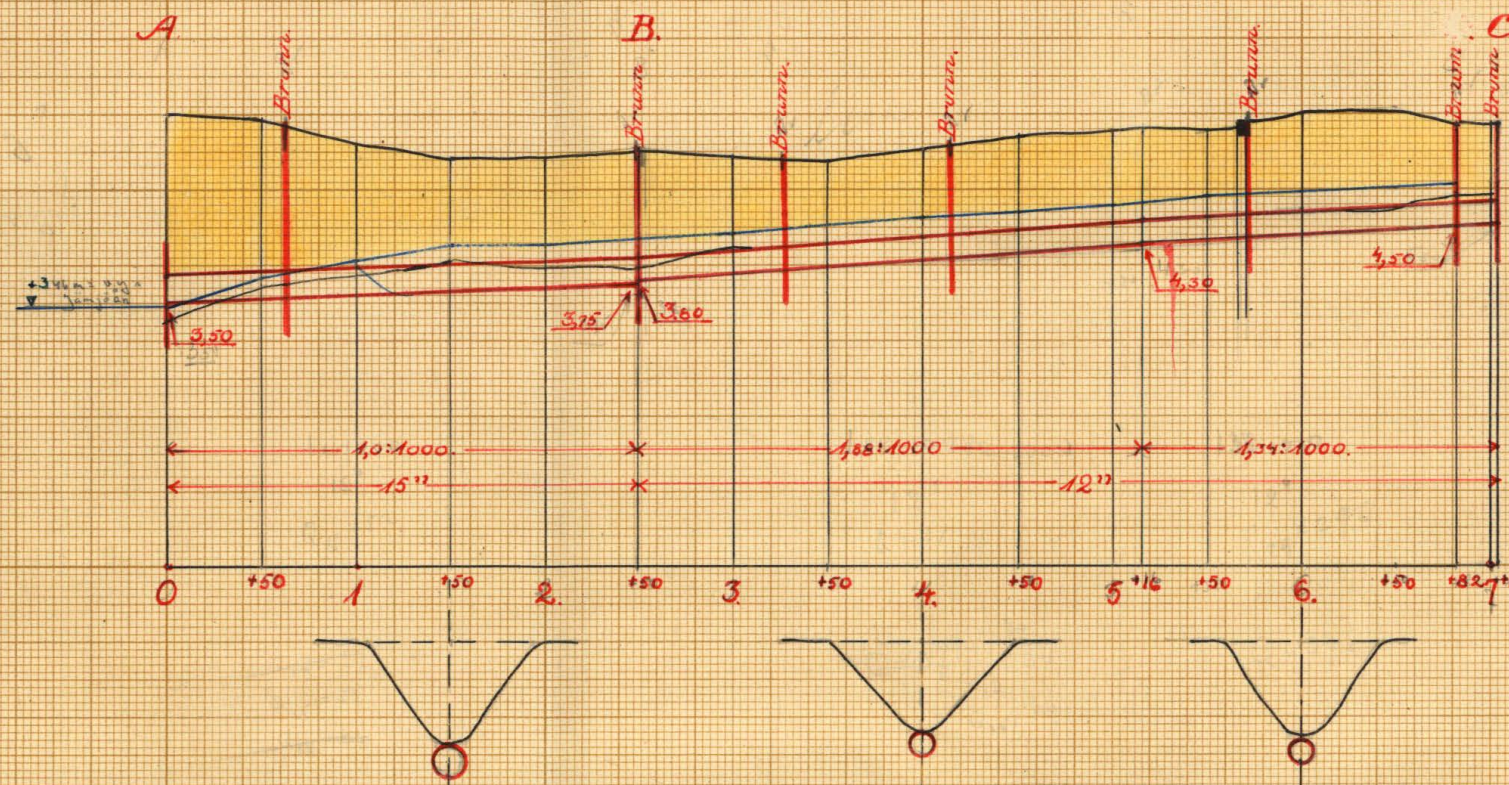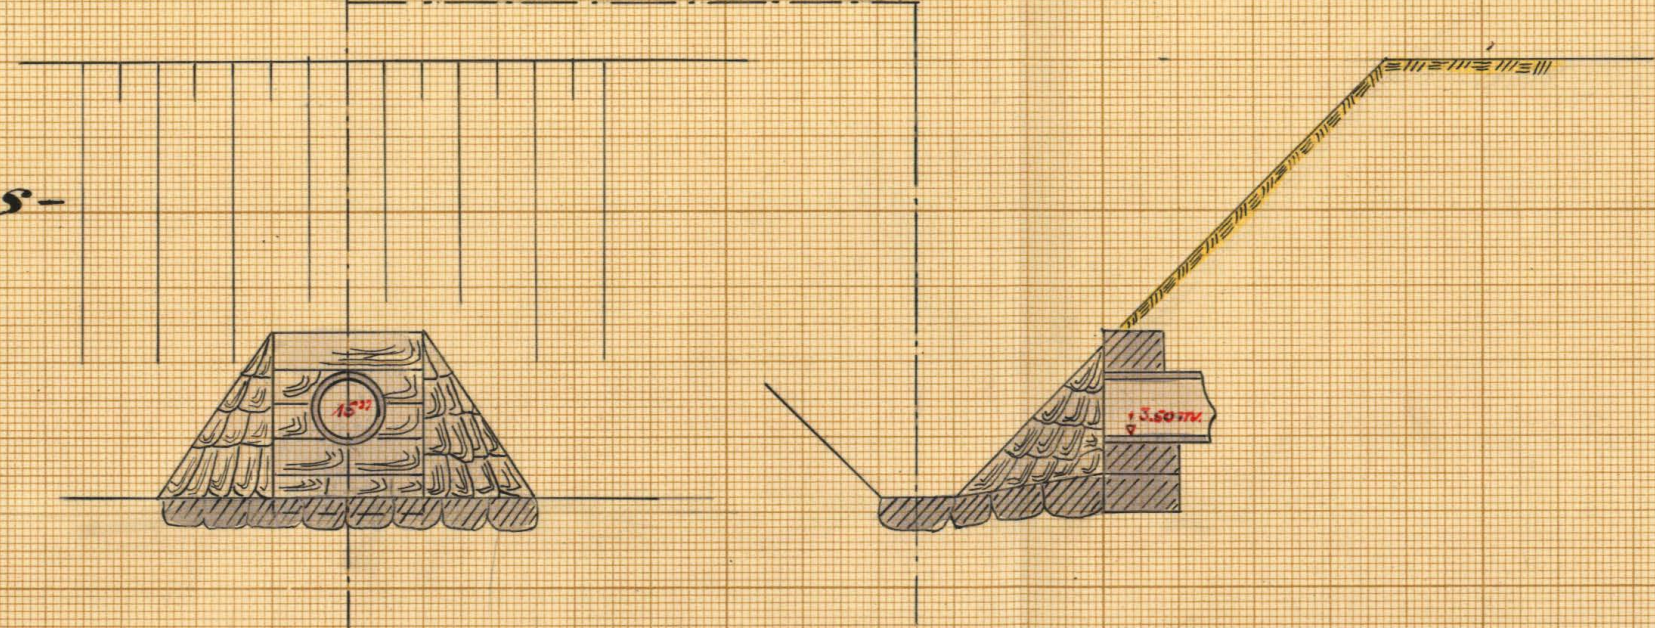


Typritning för brunnen

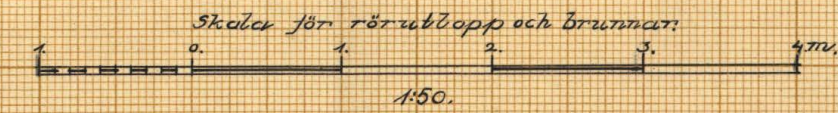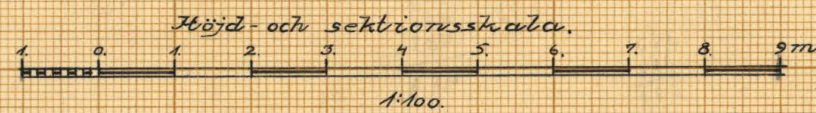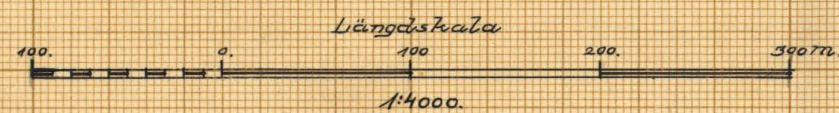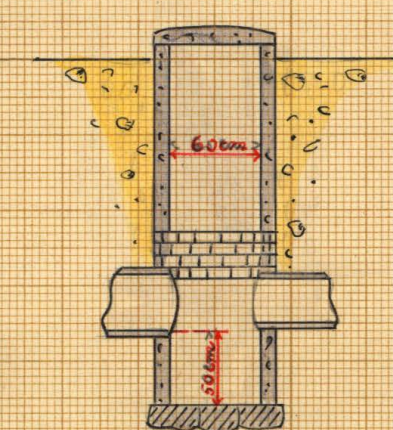

KITN.Nr 002


K 2-6702

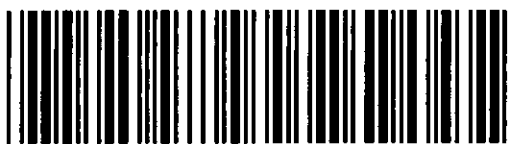

Akt nr:
A702

AU\$A702

K _____ 2-0702

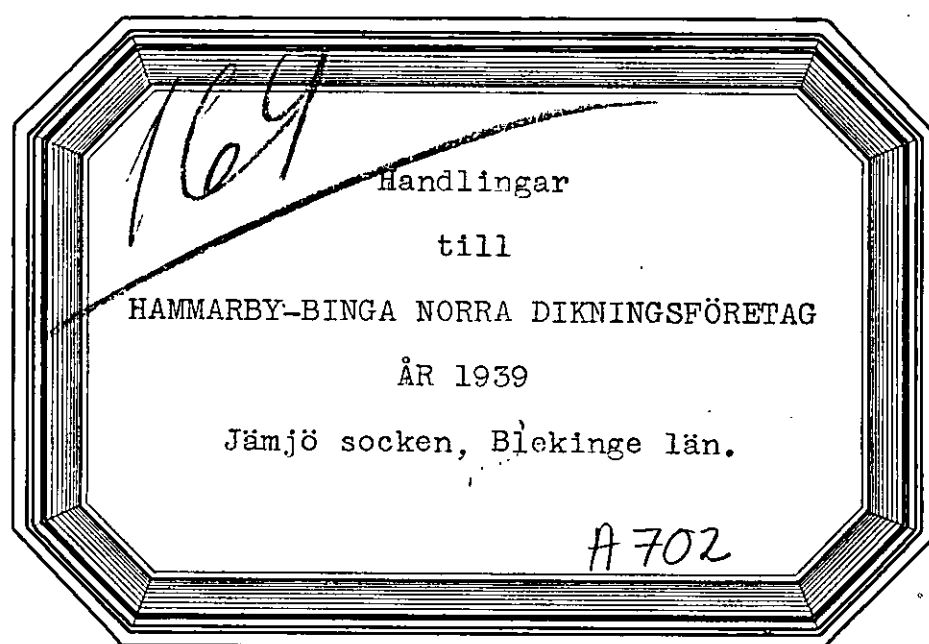

Synehandlingar

till

HAMMARBY-BINGA NORRA DIKNINGSFÖRETAG ÅR 1939

Jämjö socken, Blekinge län

Till akten hör: 1 häfte handlingar, innehållande 25 paginerade
sidor och 1 arvodesräkning, samt 2 ritningar.

1.
Protokoll, fört vid syneförrättning
jämlikt gällande vattenlag angående
torrläggning av marker tillhörande
Hammarby nr 1 m.fl. uti Jämjö socken
av Blekinge län.

Fredagen den 24 november 1939 kl. 10 fm inställde sig underteck-
nad förrättningsman jämte skiftesgodemännen John Sandström i Binga
och Gustaf Åkesson i Törnåkra hos lantbrukaren Gustaf Hansson i Ham-
marby nr 1 för att på grund av länsstyrelsens för förrättningsmannen
utfärdade förordnande påbörja förrättningens handläggning. Genom
kungörelse / Bil. B /, uppläst i Jämjö sockens kyrka den 12 november
1939 och införd i Blekinge Läns Tidning den 6 samma månad samt genom
särskilda underrättelser, enligt förteckning / Bil. C /, hade sakägar-
na kallats till dagens sammanträde, i anledning varav följande personer
jämte synemännen kommit tillstädes:

Sökande till förrättningen:

Gustaf Hansson, ägare till 5/64 mtl Hammarby 1²⁹

Övriga sakägare:

Sven Petter Svensson, ägare till 1/6 mtl Hammarby 5⁸

Ola Svensson, " " 7/16 " " av 5⁶ och
69/200 " Binga 9²⁰

Karl Håkansson, " " 1/4 " Hammarby 2¹³ och
3/32 " " 2²⁰

§ 1.

Ansöknings till förrättningen och länsstyrelsens med anled-
ning härav utfärdade förordnande upplästes och bilades handling-
arna / Bil. A¹⁻²/.

§ 2.

Mot synemännen anfördes intet jäv. Själva visste de ej om

något jävsförhållande till någon nu känd sakägare.

§ 3.

Framvisades nivåkarta över avdikningsområdet och profilritningar över undersökta avlopp. I samband härmed genomgicks hävden och godkändes.

§ 4.

Ola Svensson och Karl Håkansson förklarade sig önska göra gemensam sak med sökanden till förrättningen för att få företaget utsträckt så, att även deras marker kunde torrläggas på ändamålsenligt sätt, varom särskild föreningsskrivelse / Bil. D. / blev uppsatt och undertecknad samt vitsordad genom synemännens påskrift.

§ 5.

Förrättningsmannen redogjorde för preliminärt upprättat förslag. Sökanden och de, som förenat sig med honom, förklarade sig önska företaget utfört i huvudsaklig överensstämmelse med förslaget.

§ 6.

Sven Petter Svensson framhöll, att han fördjupat rågångsdiket mellan hans och Hanssons fastigheter, varför hans marker icke vore i behov av ytterligare dikning och således ej kunde beräknas vinna någon båtnad genom det nu planerade företaget.

§ 7.

Synemän och sakägare begåvo sig därefter till torrlägningsområdet, varest synemännen besiktigade marker och avlopp samt företogo markvärdering.

§ 8.

Efter synegången fortsattes sammanträdet på samma ställe som förut, varvid synemännen, efter överläggning, avgåvo utlåtande / Bil. H. /, vilket genom uppläsning delgavs de närvarande. I samband härmed redogjorde förrättningsmannen för den beräknade båtnaden, kostnadernas fördelning m.m.

§ 9.

Uträknades godemännens ersättningar och uppgingo till 4 kronor 60 öre för John Sandström samt 6 kronor 70 öre för Gustaf Åkesson, eller tillhoppa 11 kronor 30 öre.

§ 10.

Antecknades, att förrättningsmannen debiterat dagarvode för föl-

jande antal dagar och förrättningsåtgärder:

Längdmätning, avvägning o. dyl.	1 dag
Orientering av nederbördsområdet	1/4 "
Sammanträde och markvärdering	1/2 "
Utredning på lantmäterikontoret	1/4 "
Upprättande av förslag till brunnar m.m.	1/2 "
Summa	2 1/2 dagar

§ 11.

Till styrelse för företaget utsågos Gustav Hansson, Sven Petter Svensson, Ola Svensson och Karl Håkansson, av vilka Hansson utsågs till ordförande.

§ 12.

Tillsades, att avskrifter och kopior av handlingar och ritningar komme att inom trettio dagar tillställas styrelsens ordförande.

§ 13.

Förrättningen förklarades avslutad.

§ 14.

Som intet vidare till anteckning förekom, upplästes protokollet och sammanträdet avslutades.

Hammarby, Jämjöslätt, den 24 november 1939.

Sten Linder


Gustaf Hansson *Charles Brän*

KUNGL. MAJETS BEFALLNINGSHAVANDE

I

BLEKINGE LÄN.

LANDSKANSLIET.

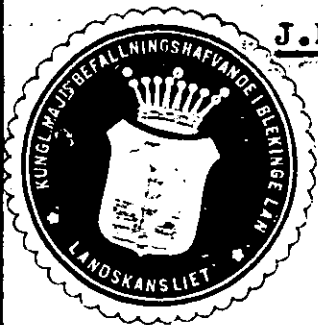J.D. B 21.1939.

R e s o l u t i o n .

Översändes till statens lantbruksingenjör i Blekinge län, som härigenom förordnas att lagligen verkställa ifrågavarande förrättning.

A Karlskrona & landäkansliet den 19 oktober 1939.

J. O. B. 21 av 1939.
Landskansliet i Karlskrona

Ink. den 18 OKT. 1939

Bil. A!

Till

Länsstyrelsen i Blekinge Län

Vördsamt anhålles om förordnande för behörig förrättnings-
man att jämligt gällande vattenlag handlägga syneförrättning för
torrläggning av marker tillhörande Hammarby n:r 1 uti Jämjö socken
av Blekinge län. Av förrättningen torde jämväl komma att beröras
marker tillhörande fastigheterna, som nedan anføres, ävensom möjligen
andra fastigheter, vilka först under förrättningens handläggande
kunna närmare angivas.

Hammarby n:r 2 ägare Carl Valfrid Håkansson Jämjöslätt

HAMMARBY " 5 " Ola Svensson " 2

Binga " 9 " Ola Svensson adr: Hammarby Jämjöslätt

Binga " 5 " Sven Peter Svensson adr: Duverum Jämjöslätt

Hammarby den 16 okt 1939

Eusty Håkansson
.....

Bil. 3

6.

K U N G Ö R E L S E.

Sedan länsstyrelsen i Blekinge länförordnat undertecknad att med biträde av gode män handlägga syneförrättning jämlikt vattenlagen angående torrläggning av marker tillhörande dels Hammarby 1²⁹, 2¹³, 2²⁰ och 5⁶ samt Binga 5⁸ och 9²⁰, dels Hammarby 4⁶ och Binga 8⁵, allt i Jämjö socken, så har sammanträde utsatts att av synemännen hållas hos lantbrukaren Gustav Hansson i Hammarby fredagen den 24 november 1939 kl. 10 fm.

Karlskrona den 1 november 1939.

Hose Möller
t.f. lantbruksingenjör.

Uppläst i Jämjö sockens kyrka söndagen den 12 nov. 1939 betygar:

Olav Fredman
kam.

Införd i Blekinge Läns Tidning den 6 november 1939 betygar:

Hose Möller

F Ö R T E C K N I N G

över kungörelser, kallelser och underrättelser angående syneförrätt-
ning enligt vattenlagen rörande torrläggning av marker inom Jämjö soc-
ken, Blekinge län, avlämnade å posten nedanskrivna dag.

Den 1 november 1939 angående sammanträde hos lantbrukaren Gustav Hansson

i Hammarby fredagen den 24 november samma år.

Kungörelse till pastorsämbetet i Jämjö,	<u>Jämjöslätt.</u>
" " Blekinge Läns Tidning,	<u>Karlskrona.</u>
Kallelse till skiftesgodemannen John Sandström, Binga	<u>Jämjöslätt.</u>
" " " Gustaf Åkesson,	<u>Törnåkra.</u>
Underrättelse till lantbrukaren Gustav Hansson,	<u>Jämjöslätt.</u>
" " " Sven Petter Svensson,	"
" " " Ola Svensson,	"
" " " Karl Håkansson,	"

I tjänsten:

Håkan Höller

F ö r e n i n g .

Undertecknade, delägare i det företag, som avser torrläggning av
marker tillhörande Hammarby nr 1 i Jämjö socken, Blekinge län, göra
härmed gemensam sak med sökanden till förrättningen och påyrka, att dik-
ningen utsträcker till längdmätningsspunkt 7+03.

Hammarby den 24 november 1939.

O. Svensson *Carl Johansson*

Miss Måller *Bengt Mas*
Christina Bengtsson *Charles Träns*

v ä r d e r i n g s l ä n g d.

Socken, by och hemman	Registernummer	Littera å kartan	Hemmanstal	Ägofigurens nummer	Delägares namn, hemvist m. m. samt ägobeskrivning
1	2	3	4	5	6
<u>Jämsjö socken.</u> Bruga	58		1/6		Lron Petter Fransson i ~~Bruga~~ äker, terrängfull prä sandbl. lera
"	920		69/200	1 2 3	Lronna <u>Ola Fransson.</u> äker " "
Hammarby	129		5/64	4 5 6 7	Lronna <u>Gustaf Olsson.</u> äker " " " " " " "
"	nr 56		7/16	18 19 20 21	Lronna <u>Ola Fransson.</u> äker " " Överförs

Areal								Nuvarande värde			Blivande värde			Förbättringsvärde		
Åker		Äng och odlingsmark		Annan duglig mark		Inpediment och högl. mark		pr har	pr ägofigur		pr har	pr ägofigur		pr har	pr ägofigur	
Har	ar	Har	ar	Har	ar	Har	ar	Kr.	Kr.	öre	Kr.	Kr.	öre	Kr.	Kr.	öre
7	8	9	10	11	12	13	14	15	16							
	42							1500	630	-	1600	672	-	100	42	-
	29							1300	377	-	"	464	-	300	87	-
	07							1100	77	-	"	112	-	500	35	-
	78								1084	-		1248	-		164	-
	45							1400	630	-	1600	720	-	200	90	-
	55							1200	660	-	"	880	-	400	220	-
	65							1000	650	-	"	1040	-	600	390	-
	388							1250	4850	-	"	6208	-	350	1358	-
	553								6790	-		8848	-		2058	-
	32							1300	416	-	1600	512	-	300	96	-
	43							"	559	-	"	688	-	"	129	-
	74							1100	814	-	"	1184	-	500	370	-
	77							1000	770	-	"	1232	-	600	462	-
	74							"	740	-	"	1184	-	"	444	-
	51							"	510	-	"	816	-	"	306	-
	05							1200	60	-	"	80	-	400	20	-
	08							"	96	-	"	128	-	"	32	-
	12							"	124	-	"	192	-	"	48	-
	32							1400	448	-	"	512	-	200	64	-
	34							"	476	-	"	544	-	"	68	-
	442								5013	-		7072	-		2059	-
	29							1400	406	-	1600	464	-	200	58	-
	71							1200	852	-	"	1136	-	400	284	-
	60							1250	750	-	"	960	-	350	210	-
	160								2008	-		2560	-		552	-

Söcken, by och hemman	Registernummer	Littera å kartan	Hemmansstal	Ägofigursnummer	Delägares namn, hemvist m. m. samt ägobeskrivning
1	2	3	4	5	6
					Överfört
Hammarby	2 ²⁰		3/32	22 åker 23 "	Summa Karl Håkansson åker
"	2 ¹³		1/4	24 25 "	Summa Karl Håkansson åker
Bringa	5 ⁸		1/6		Summa Lenn Petter Lennsson
"	9 ²⁰		69/200		Ola Lennsson
Hammarby	1 ²⁹		5/64		Gustav Håkansson
"	5 ⁶		7/16		Ola Lennsson
"	2 ²⁰		3/32		Karl Håkansson
"	2 ¹³		1/4		Summa

Areal								Nuvarande värde			Blivande värde			Förbättringsvärde		
Åker		Äng och odlingsmark		Annan duglig mark		Inpediment och högl. mark		pr har	pr ägofigur		pr har	pr ägofigur		pr har	pr ägofigur	
Har	ar	Har	ar	Har	ar	Har	ar	Kr.	Kr.	öre	Kr.	Kr.	öre	Kr.	Kr.	öre
7		8		9		10		11	12		13	14		15	16	
160									2008	-		2560	-		552	-
147								1400	2058	-	1600	2352	-	200	294	-
06								1500	90	-	"	96	-	100	6	-
313									4156	-		5008	-		852	-
48								1250	600	-	1600	768	-	350	168	-
31								1400	434	-	"	496	-	200	62	-
79									1034	-		1264	-		230	-
26								1400	364	-	1600	416	-	200	52	-
03								1250	37	50	"	48	-	350	10	50
29									401	50		464	-		62	50
<i>— drag</i>																
78									1084	-		1248	-		164	-
553									6790	-		8848	-		2058	-
442									5013	-		7072	-		2059	-
313									4156	-		5008	-		852	-
79									1034	-		1264	-		230	-
29									401	50		464	-		62	50
1494									18478	50		23904	-		5425	50

Hammarby, Jänjöråst, den 24 november 1939

Yngve Möller

Gueta Horta


Frans Ström

[illegible]

K o s t n a d s f ö r s l a g.

Bil. F.

L ä g e	Längd m.	Arbete, jordmån m. m.	Antal	å pris	Kostnad		Kostnad		S u m m a	
					Kr.	öre	Kr.	öre	Kr.	öre
1	2	3	4	5	6		7		8	
0-2+50 2+50-7+3	250	Huvudavloppet, sträckan A - B - C.								
		Grävning för nedläggning av rör m.	250	0,80	200	-				
		37,5 cm:s /=15"/ cement-rör m.	250	3,50	875	-				
		Läggning av rören m.m. "	250	0,50	125	-				
		Kringmurning av rörmy- ningen			60	-				
	453	Brunnar vid 0 ⁺⁶² och 2 ⁺⁵⁰ st.	2	50.-	100	-	1360	-		
		Grävning för nedläggning av rör m.	453	0,70	317	10				
		30 cm:s /=12"/ cement- rör "	453	2,75	1245	75				
		Läggning av rören m.m. "	453	0,40	181	20				
		Brunnar vid 3 ⁺²⁵ , 4 ⁺¹⁴ , 5 ⁺⁷² , 6 ⁺⁸² och 7 ⁺³ st.	5	50.-	250	-	1994	05		
10-11 ⁺⁴		För oförutsedda fall, ar- betsledning m.m. tillägges					295	95	3650	-
	703	S u m m a							3650	-
		Sidodiket, sträckan B - B ¹ .								
	104	Grävning för nedläggning av rör m.	104	0,60	62	40				
		7" tegelrör inkl. frakt "	104	1,65	171	60				
		Läggning av rören m.m. "	104	0,30	31	20				
		Brunn vid 11 ⁺⁴			50	-	315	20		
		För oförutsedda fall, ar- betsledning m.m. tillägges					34	80	350	-
	104	S u m m a							350	-
		S A M M A N D R A G.								
	703	Huvudavloppet, sträckan A - B - C							3650	-
	104	Sidodiket, " B - B ¹							350	-
	807	S u m m a							4000	-
		Hannarby, Jämjöslätt den 24 november 1939.								

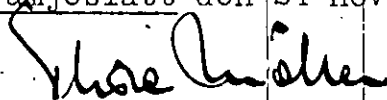

K O S T N A D S F Ö R D E L N I N G S L Ä N G D .

Sök		Markens						Andel i				
eller icke sök	Ägoför- guren	nuvarande värde	blivande värde		förbättrings- värde		Beräkn. kostnad	Verklig kostnad	Förrätt- nings- kostnad			
		kr.	öre	kr.	öre	kr.	öre	kr.	öre	%	kr.	öre
—	1-3	1084	—	1248	—	164	—	12091	3.02	—	710	—
Sök	4-7	6790	—	8848	—	2058	—	151728	37.93	—	8921	—
Sök	8-18	5013	—	7072	—	2059	—	151802	37.95	—	8925	—
Sök	19-23	4156	—	5008	—	852	—	62814	15.71	—	3695	—
Sök	24-25	1034	—	1264	—	230	—	16957	4.24	—	997	—
Sök	26-27	401	50	464	—	62	50	4608	1.15	—	271	—
		18478	50	23904	—	5425	50	4000	100.00	—	23519	—
Hannarby, Jämjörlätt, den 24 november 1939.												
Thore Linder												
L. Linder												
L. Linder												

U t l å t a n d e

avgivet vid syneförrättning enligt
vattenlagen angående torrläggning av
marker, tillhörande Hammarby nr 1, 2
och 5 samt Binga nr 5 och 9 i Jämjö
socken av Blekinge län.

Mom. 1. Företagets omfattning och ändamål.

I företaget ingående vattenbesvärade marker finnas upptagna
å den vid förrättningen genom nymätning åstadkomna nivåkartan och be-
skrivning över dem återfinnes i ägobeskrivningen / Bil. E. /. Såsom
av företaget beroende hava ansetts de marker, som vid nu rådande vat-
tenstånd i avloppen icke kunna torrläggas till 1,2 m djup. På nivå-
kartan äro markernas höjdläge över det för företaget antagna jämfö-
relseplanet angivna medelst små blå siffror.

Till följd av under förrättningen framkomna yrkanden kommer
företaget att omfatta utförandet av de avloppssträckor, som å hithö-
rande ritningar betecknas, huvudavloppet med A - B - C och sidodiket
med B - B¹. Båda avloppen skola göras täckta. På nivåkartan äro rör-
ledningarna utmärkta medelst heldragna röda linjer, på vilka dagvat-
tenbrunnarna markerats medelst röda ringar.

Företaget ligger mellan Halltorpsåns och Lyckebyåns neder-
bördsområden, vilka i Kungl. Maj:ts kungörelse den 13 april 1922 om
nummerbeteckning å nederbördsområden erhållit nr 79 resp. nr 80.

Mom.2. Företagets beskaflenhet.

Synemännen anse företaget vara sådan dikning, som omförmäles i 7 kap. 1 § vattenlagen.

Mom.3. Laga hinder, allmänna och enskilda intressen.

För handläggning av förrättningen, som grundar sig på länsstyrelsens i Blekinge län förordnande den 19 oktober 1939, eller för företagets utförande i den omfattning, som ovan angivits, har något laga hinder ej anmälts eller kunnat utrönas. Några allmänna eller enskilda intressen synas ej av företaget komma att förnärmas.

Mom.4. Fixpunkter.

På plan- och profilritningarna angivna höjdlägen hänföra sig till ett antaget jämförelseplan, som bestämmes av fixpunkt med höjdläge $=+6,60$ m, markerad såsom korsformat märke inhugget i sten i rågången mellan Hammarby 1²⁹ och Binga 5⁸, 290 m söder om Jämjöån och 85 m väster om punkt B¹.

Fixpunkten, som är lagligen skyddad, får ej rubbas, förstöras eller övertäckas förrän den blivit av lantbruksingenjör ersatt med ny.

Mom.5. Avloppens dimensioner.

Huvudavloppet mynnar vid punkt A i Jämjöån. I denna å rådande vattenstånd torde, åtminstone tidvis, vålla en viss uppdämning i nu föreslagna rörledningar. Dämningen blir dock av kort varaktighet och torde icke vålla nämnvärd olägenhet.

Avloppens nederbördsområden, som med ledning av ekonomiska kartverkets karta på marken noga uppgåtts, utgöras till övervägande del av odlade fält med delvis tämligen branta lutningar. Med hänsyn till områdenas

topografiska beskaftenhet och nederbörds mängden i trakten hava ledningarna dimensionerats så, att de förmå utan skadlig uppdämning avbörda en vattenmängd av 1,0 lit/sek/har. Av efterföljande tabell framgår i detalj de särskilda avloppssträckornas nederbördsområden, beräknade vattenmängder, lutningsförhållanden, dimensioner och avbördningsförmåga under förutsättning, att uppdämning icke förekommer.

Avloppssträcka	Nederb. område hektar	Vattenmängd lit/sek	Lutning	Dimension cm /tum/	Avbördn. förmåga lit/sek
A - B	60	60	1,00:1000	37,5 /15/	52
- 5 ⁺¹⁶	37	37	1,88:1000	30,0 /12/	37
- C	28	28	1,34:1000	30,00 /12/	30
B - B ¹	12	12	4,8:1000	17,5 /3/	13

Bottenlägen och lutningar samt rördimensioner finnas angivna å de över avloppen upprättade profilritningarna.

Mom. 6. Ersättningar.

Det obetydliga intrång, som förorsakas vid rörledningarnas utförande har ansetts kunna tålas utan ersättning. Skulle arbetet helt eller delvis komma att bedrivas vid tid, då gröda skadas, skall dock härför skälig ersättning utgå.

Mom. 7. Båtnad och kostnadsfördelning.

Båtnaden för i företaget ingående marker har uppskattats i den ordning, varom stadgas i 10 kap. 60 § vattenlagen, och med tillämpning av de grunder, som angivas i 7 kap. 22 § samma lag. Markvärdet vid full torrläggning har bestämts med hänsyn till jordart, läge m.m. Nuvarande värdet

har ansetts utgöra viss del av värdet vid full torrläggning och vara beroende av höjdläget i förhållande till de försumpande vattenytorna. Resultatet av uppskattningen har införts i värderingslängden / Bil. E. /, i vilken såväl markens nuvarande och blivande värde som värdet av båtnaden finnes uträknat.

Verkställd utredning har givit till resultat, att skäl icke föreligger att hänföra marken inom samfälligheten till särskilda avdelningar. Varje markägare har därför att taga del i med företaget förenade kostnader direkt i mån av värdet å den båtnad, som beredes hans mark. I kostnadsfördelningslängden / Bil. G. / har varje fastighets andel i kostnaderna för företaget angivits såväl i kronor efter det upprättade kostnadsförslaget som i procenttal.

Kostnaderna för syneförrättningen skola, om företaget kommer till stånd, jämväl fördelas efter nyssnämnda andelstal, men skola vid förrättningens avslutande, om så erfordras, av sökanden omedelbart förskjutas.

Mom. 8. Företagets utförande.

Ifråga om företagets utförande bestämmes:

- 1/ Företagets utförande skall ombesörjas av en styrelse, som utses av delägarna vid allmänt sammanträde, därvid varje delägare har rösträtt efter det andelstal, som är bestämmande för hans skyldighet att taga del i kostnaderna för företaget; dock må ingen utöva rösträtt för mer än en femtedel av delägarnas sammanlagda vid sammanträdet företrädde andelstal. Angående styrelsens skyldigheter och befogenhet hänvisas till bestämmelserna i 3 kap. 15 och 17 - 21 §§ vattenlagen samt till i mom. 10

av detta utlåtande givna föreskrifter.

2/ Företaget skall utföras i enlighet med de upprättade förslagsritningarna.

3/ Under arbetet får vatten icke uppdämmas eller påsläppas så att skada sker.

4/ Rören till ledningar skola vara av så god kvalitet att desamma i vått tillstånd tåla en jämnt fördelad tryckbelastning av

för 37,5 cm /15"/ rör 16 kg.

" 30,0 " /12"/ " 13 "

" 17,5 " /7"/ " 10 "

per centimeter av rörets längd vid anbringande av tryck längs den översta och understa generatrisen av ett horisonbalt anbragt rör samt tillverkade av grus fritt från föroreningar och av lämplig sammansättning, fria från gjutfel, homogena i godset och så täta, att efter ett dygn vattenytan i ett fyllt rör ej sjunker mer än 1 m/m per timme.

5/ Till klenare ledningar må även användas fullgoda tegelrör.

6/ Rörläggningen skall utföras med särskild omsorg och arbetet kontrolleras innan rören höljas.

7/ Brunnarnas skola förses med minst ^{fyra} ~~tre~~ lag tegel- eller cementsten och kringpackas med sten och skärv, så att dagvattnet kan tränga in i dem. Brunnarna må även uppmuras av sten.

8/ Arbetet med företagets utförande bör utlämnas på entreprenad, åt en eller flera därför lämpliga personer på de villkor, som befinnas för delägarna mest ändamålsenliga och betryggande.

9/ Arbetena må begynna omedelbart efter det detta utlåtande vunnit laga

kraft samt skola vara bragta till slut senast den 1 september 1945.

10/ Avsyning jämlikt 13 kap. 1 § vattenlagen skall efter anmälan göras av lantbruksingenjör.

Mom.9. Framtida underhållet.

I företaget ingående avlopp skola omsorgsfullt underhållas genom regelbundna rensningar och har styrelsen att härom tillse och verkställa. Brunnarna böra rensas från slam så ofta, att avlagringarna stiga högst 3 å 4 dm över brunnens botten. Rensnings- och underhållsarbetena böra utföras på tider, då arbetet åstadkommer så ringa skada som möjligt. Av rensningsjord förorsakat intrång skall tålas utan ersättning. Kostnaderna fördelas efter samma grunder som gälla vid arbetets första utförande.

Kostnad för rensnings- eller underhållsåtgärd, som föranletts av enskild persons åverkan eller försummelse, må uttagas av denne.

Uppdämning eller annan åtgärd, som hindrar vattnets fria lopp, må på inga villkor tillåtas eller tålas.

Vid inkoppling av täckdiken skall största försiktighet iakttagas så att brunnar och övriga anläggningar ej skadas eller rubbas.

Mom.10. Organisation.

Av styrelsens medlemmar skall en vara ordförande och verkställande ledamot. Det åligger styrelsen:

att ombesörja arbetenas utförande och kontrollera desamma - i den mån så

finnes nödigt med biträde av sakkunnig person -,

att i mån av arbetets fortgång verkställa utdebitering av för arbetenas

bedrivande erforderliga medel,

24
att föra räkenskaper över handhavda medel, vilka räkenskaper skola minst en gång om året framläggas för delägarna i och för granskning, att för sistnämnda ändamål och då så eljest finnes nödigt kalla delägarna till sammanträde och därvid föra protokoll, samt att i övrigt vidtaga de åtgärder, som för företagets ändamålsenliga utförande och underhåll kunna finnas nödigt.

Mom.11. Övriga yrkanden.

Yrkanden, vilka under förrättningen framkommit, men ej blivit behandlade i detta utlåtande, föranleda icke någon synemännens åtgärd.

Mom.12. Företagets namn.

Företaget skall benämnas "Hammarby-Binga norra dikningsföretag år 1939".

Mom.13. Domstolsavgift.

Avgift, varom förmåles i 11 kap. 95 § vattenlagen, skall icke utgå vid detta företag.

Mom.14. Aktförvarare.

Avskrifter och kopior av vid denna förrättning upprättade handlingar och ritningar skola förvaras hos styrelsens ordförande.

Mom.15. Besvärshänvisning.

Talan mot åtgärd eller beslut vid förrättningen eller mot detta utlåtande föres vid Söderbygdens Vattendomstol, adr. S t o c k h o l m , till vilken besvären för att komma under prövning skola vara ingivna inom sextio dagar från nedanskrivna dag.

I besvären, som skola ingivas i tre exemplar, skola fullständigt

upptagas klagandens alla påståenden och skälen därtill; och skola vid besvaren fogas de handlingar klaganden vill åberopa till stöd för ändrings-sökandet.

Mom.16. Verkställighet.

Då i denna sak underställning till vattendomstol icke skall ske, kommer detta utlåtande att gå i verkställighet i den ordning, som för laga kraft ägande dom är stadgat, för såvitt icke inom den i mom. 15 här ovan angivna tid besvär över förrättningen anföras och på grund härav ändring i detta utlåtande kommer till stånd.

Hammarby, Jämjöslätt, den 24 november 1939.

More
Gustaf Åkerson
Leena Tröen

ARVODESRÄKNING

för laga syneförrättning angående

Hammarby-Binga wass dräningsföretag å 1939
Jämsjö socken och Blekinge län,

upprättad enligt nedanstående §§ i lantbruksingenjörstaxan av den 27 juni 1930.

År och månad	Dag	A r b e t e	An- tal	å kr.	Kr.	öre	Kr.	öre
1.	2	3	4	5	6		7	
		Kallelser och kungörelser, § 5, ...	8	0,50	4	-	4	-
		Ägomätning: i skala 1: 4000, §§ 6-10						
		a) för mätningens områdes gränser enl. tariff I, ...						
		1) i åker, raklinje		1,50				
		kroklinje	20	3,00	6	-		
		i annan mark, raklinje		3,00				
		kroklinje		6,00				
		2) för strandsträckor utefter sjö o. vattendrag med bredd över 15 m.						
		i åker, raklinje		3,00				
		kroklinje		5,00				
		i annan mark, raklinje		5,00				
		kroklinje		11,00				
		3) för strandsträckor utefter mindre vattendrag, bredd 10-15 meter						
		i åker, raklinje		1,00				
		kroklinje		2,00				
		i annan mark, raklinje		2,00				
		kroklinje		5,00				
		b) för mätningens områdes olika ägoslag, ägofigurer och areal enligt tariff II						
		åker, medelareal 55 ar	27	0,24	6	48		
		har	1494	0,78	11	65		
		äng och odlingsmark medelareal						
		har						
		annan mark och impediment, medelareal						
		har						
		Tillägg för mätning i skala 1:						
		> 15						
		c) för vattenavlopp enl. tariff III med en medelbredd av 10-15 m.						
		< 10						
		i åker o. d., raklinje						
		kroklinje						
		i annan mark, raklinje						
		kroklinje						
		d) för textning, skala o. d., 1:sta regalarcket bladet			4	-		
		övriga regalarck blad					28	12
		Överföres					32	13

1	2	3	4	5	6	7
		Överfört				32 13
		Avvägning.				
		a) avvägning, längdmätning o. d., § 46 mom. 4 dagar	1	12,00	12	—
		b) ytavvägning, § 11, mom. 1, tariff IV				
		i öppen mark, medelantal 34 punkter pr har har	1494	0,30	4	48
		avvägda punkter st.	50	0,08	4	—
		i annan mark, medelantal punkter pr har				
		avvägda punkter "				
		c) begränsningskurva, § 11, mom. 2:				
		i öppen mark km.	1,6	2,00	3	20
		i annan mark "		5,00		23 68
		Arealuträkning, § 13, tariff V, medelareal 55 ar, ... st.	27	0,07	1	89
		 har	1494	0,06	90	2 79
		Ägobeskrivning, § 14, ägofigurer st.		0,04	1	50
		Markvärdering:				
		a) uppskattning och värdering, § 46, mom. 5 dagar		12,00		
		b) gradtabell eller kurva, § 16, mom. 1:				
		för första kilometern av avlopps längd km.			—	
		för övriga kilometer st.		1,50		
		c) uträkning därmed av värde pr ytenhet, § 16, mom. 2, värdetal ..	54	0,06	3	24
		d) uträkning av förbättring eller försämring, § 17, ägofigurer ..	27	0,12	3	24
		Längdprofil, § 19 längdskala 1: 4.000				
		a) uppritning enl. tariff VI, 1) endast markyta km.				
		2) befintligt avlopp ell. vall	0,78	3,50	2	73
		Tvärsektioner §§ 21 och 22 i skala 1: 100,				
		vid uppritning av endast befintlig eller ny sektion st.				
		 "				
		vid uppritning av såväl befintlig som ny sektion	4	0,22	88	
		 "				
		 "				88
		Antal profil- och sektionsritningar	1	3,00	3	—
		Hydrografisk utredning, §§ 23 och 48, grundbelopp			2	—
		för vattenområdets areal km. ²		0,02		
		dagar	1/4	12,00	3	—
		Dimensionsberäkning, § 24				
		a) för öppet avlopp, utan särskild beräkning km.		3,50		
		tillägg för särskild beräkning av dimensionerna		1,00		
		" " våta sektionsarean vid h. v. y. 0,50 kr. pr m. ² ..				
		nämligen m. ² sektion på				
		 " " "				
		 " " "				
		 " " "				
		b) täckt ledning, 1) inre diameter intill 20 cm.	1	6,00	6	—
		2) " " över 20 "	2	10,00	20	—
		Inritning å kartan av avlopp och vallar, § 26 grundbelopp			1	—
		tillägg för varje cm. verkligt mått å kartan cm.	20	0,03	60	1 60
		Överföres				105 79

1	2	3	4	5	6	7
		Överfört				105 79
		Arbetsbeskrivning, § 27, 1:a sidan			3 —	
		tillägg för övriga sidor	st.	2,00		
		Kostnadsberäkning, § 28, a) nyanläggning	km.	2,50		
		därjämte 25 öre pr m ² av våta sektionens arean vid h. v. y.				
		nämligen m ² sektion på	"			
		b) vid förändring av befintligt avlopp	"	0,78 4,00	3 12	
		därjämte 50 öre pr m ² av våta sektionens arean vid h. v. y.				
		nämligen m ² sektion på	"			
		c) av kostnadsförslagets slutsumma 0,1 0/0 (broar och vallar inberäknade)			4 —	7 12
		Förslag till invallning, § 29				
		a) Konstruktion och dimensionering av vallar			6 —	
		b) Inläggning av vallkrön	km.	0,50		
		c) Uppritning av tvärsektioner	st.	0,25		
		d) Kostnadsberäkning	km.	3,00		
		§ 46 Förslag till pumpstation	dagar	12,00		
		Förslag till bro- och trumbyggnad, §§ 33—35 och 38				
		Dimensionsberäkning		8,00		
		Ritarbete				
		för särskilt konstruerat landfäste	st.	4,00		
		Kostnadsberäkning				
		för särskilt konstruerade landfästen	st.	4,00		
		Grundförstärkning	m ²	0,10		
		Antal särskilda ritningar		3,00		
		Införande av höjdsiffror å plankartan, § 39	50	0,01	— 50	— 50
		Översiktskarta, § 41				
		Ersättningslängd, § 42, grundbelopp			1 50	
		antal ersättningar	st.	0,25		
		Kostnadsfördelning, § 43, grundbelopp			2 —	
		antal fastigheter	st.	6 0,30	1 80	
		tillägg för fastigheter i olika avdelningar	"	0,20		3 80
		Utlåtande och betänkande, § 45	sid.	8 3,00	24 —	24 —
		Sammanträden o. upprättande av protokoll, § 46 mom. 1, dagar	½	12,00	6 —	6 —
		Särskild utredning, § 46, mom. 2	dagar	12,00		
		Utredning å länets lantmäterikontor rörande fastighetsgränser, jordregisternummer o. d., § 46, mom. 15	dagar	¼ 12,00	3 —	3 —
		Förslag enl. § 46 mom. 15, brunn	"	12,00		
		utlopp för täckt ledning	"	½ 12,00	6 —	6 —
		slamficka	"	12,00		
		Lösen för:				
		Kopia av plankartan, § 51	Summa kronor			1156 81
		1) 1:sta regalarlark			7 —	
		blad				
		övriga regalarlark	st.			
		blad				
		2) efter kartans skala och ägofigurernas medelareal, tariff VII,				
		skalan 1: 4000, medelareal 55 ar ägofigurer	st.	27 010	2 70	
			har	1494 008	1 20	
		Överföres			110 90	

1	2	3	4	5	6	7
		Överfört			10 90	
		höjning för handkopia å ritpapper, 25 0/0			92	
		3) insättning av höjdlägestal..... st.	50	0,02	1 -	
		" " kanaler och diken, grundbelopp			1 75	
		tillägg för varje cm. verkligt mått å kartan, cm.	20	0,05	11 -	15 62
		Kopia av profil-, sektions-, bro-, och trumritningar, § 54,				
		1) enligt tariff VIII, endast markyta..... km.				
		befintligt vattendrag ell. vall				
		nytt avlopp eller vall				
		ändring av befintligt avlopp	078	600	4 68	
		2) tvärsektioner, originalritningens belopp			88	
		3) broar och trummor, " " " "				
		4) för varje med rubrik, skalor o. d. försett blad..... st.		3,00		5 56
		nedsättning för kopia å kalkerväv 25 0/0				
		Kopia av annan ritning, § 46, pumpstation, dagar		12,00		
		brunn, rörutlopp och slamficka	1 1/2	12,00	6 -	6 -
		Avskrift av synehandlingarna, § 55 sid.	22	0,55	12 10	12 10
		Översiktskarta i d:o, § 41				
		Summa kronor				39 28
		Övriga förrättningskostnader.				
		Lösen av förordnandet jämte kommissionärsarvode				
		Annonskostnader ang. sammanträden			6 40	
		Inbindning av förrättningshandlingar o. uppklistring av ritningar			3 -	9 40
		Arvode till biträdande förrättningsmannen				
		Ersättning till gode männen enligt egna räkningar				11 30
		Kostnader för hanllangning, materialer o. d.				19 -
		Summa kronor				39 70
		Sammandrag.				
		Förrättningsmannens arvode			156 21	156 21
		Lösen för kopior och avskrifter			39 28	39 28
		Övriga förrättningskostnader			9 40	39 70
		Summa kronor			204 89	235 19

Den, som icke åtnöjes med denna räkning, äger att inom tre månader från nedanstående dag klander därå anställa genom stämning till Östra häradet häradsrätt.

Sammantry den 24 nov 1939

Josef Linder
Statens lantbruksingenjör.

Att sakägare erhållit en med denna lika lydande räkning betyga:

Kronor kvitteras:

den 19.....