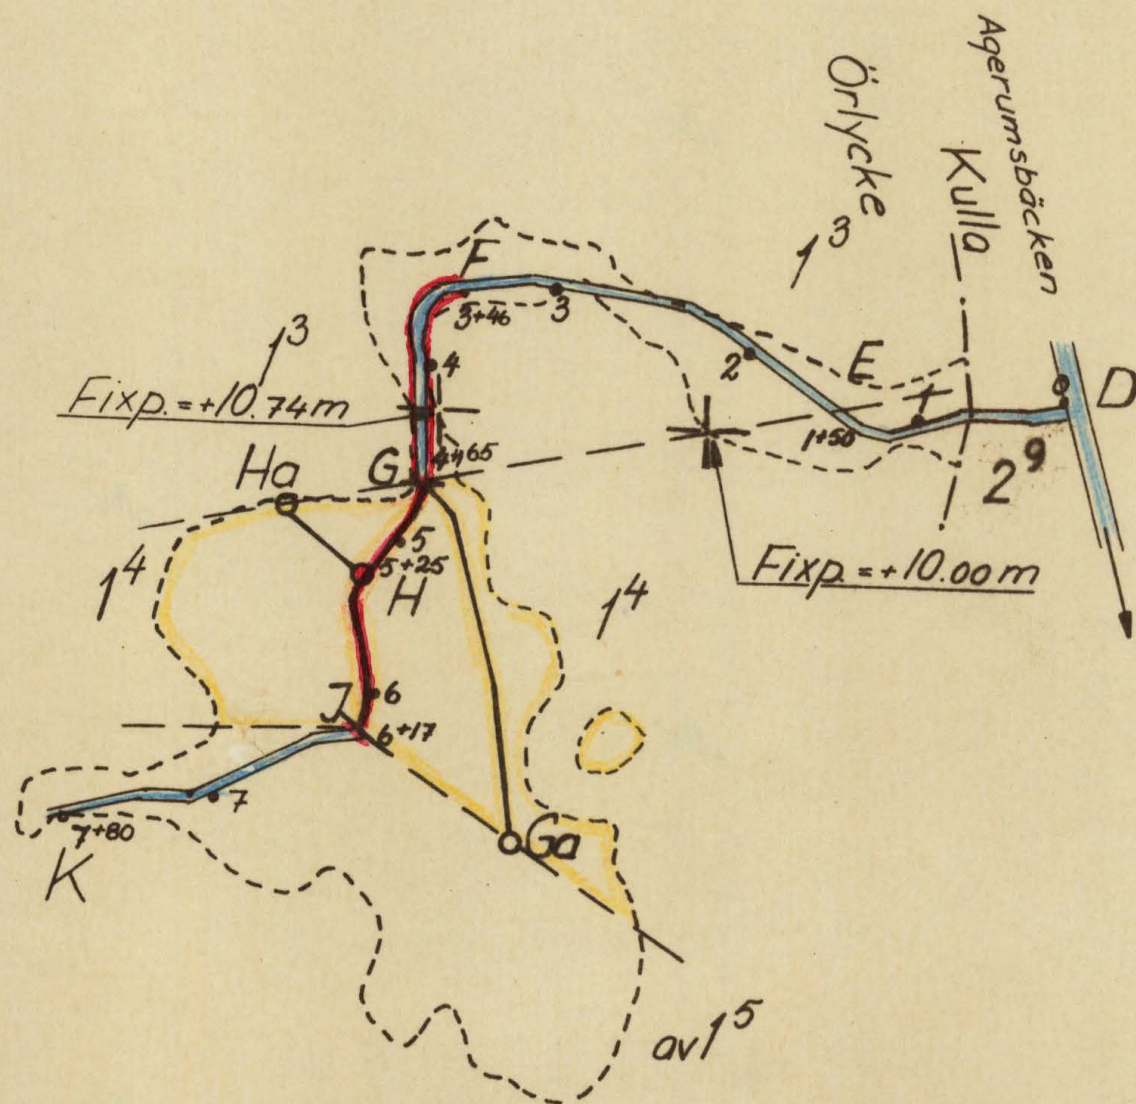


Förslag till

Örlycke Torrläggningföretag

i Gammalstorps ^{kommun} socken Blekinge län
upprättat år 1965 ^{utan} samband med synförrättning enl. vattenlagen av

Original
Kopia

[Signature]
Förrättningsman

Antal
ritn.st. 2

LANTBRUKSSTYRELSENS
LANTBRUKSNÄMNDENS
ARKIV

Nr B 118

290
170
140




min. 0.7 m
11

250
11

850
11

1.100

Blad 2.
Profil- och
sektionsritning.

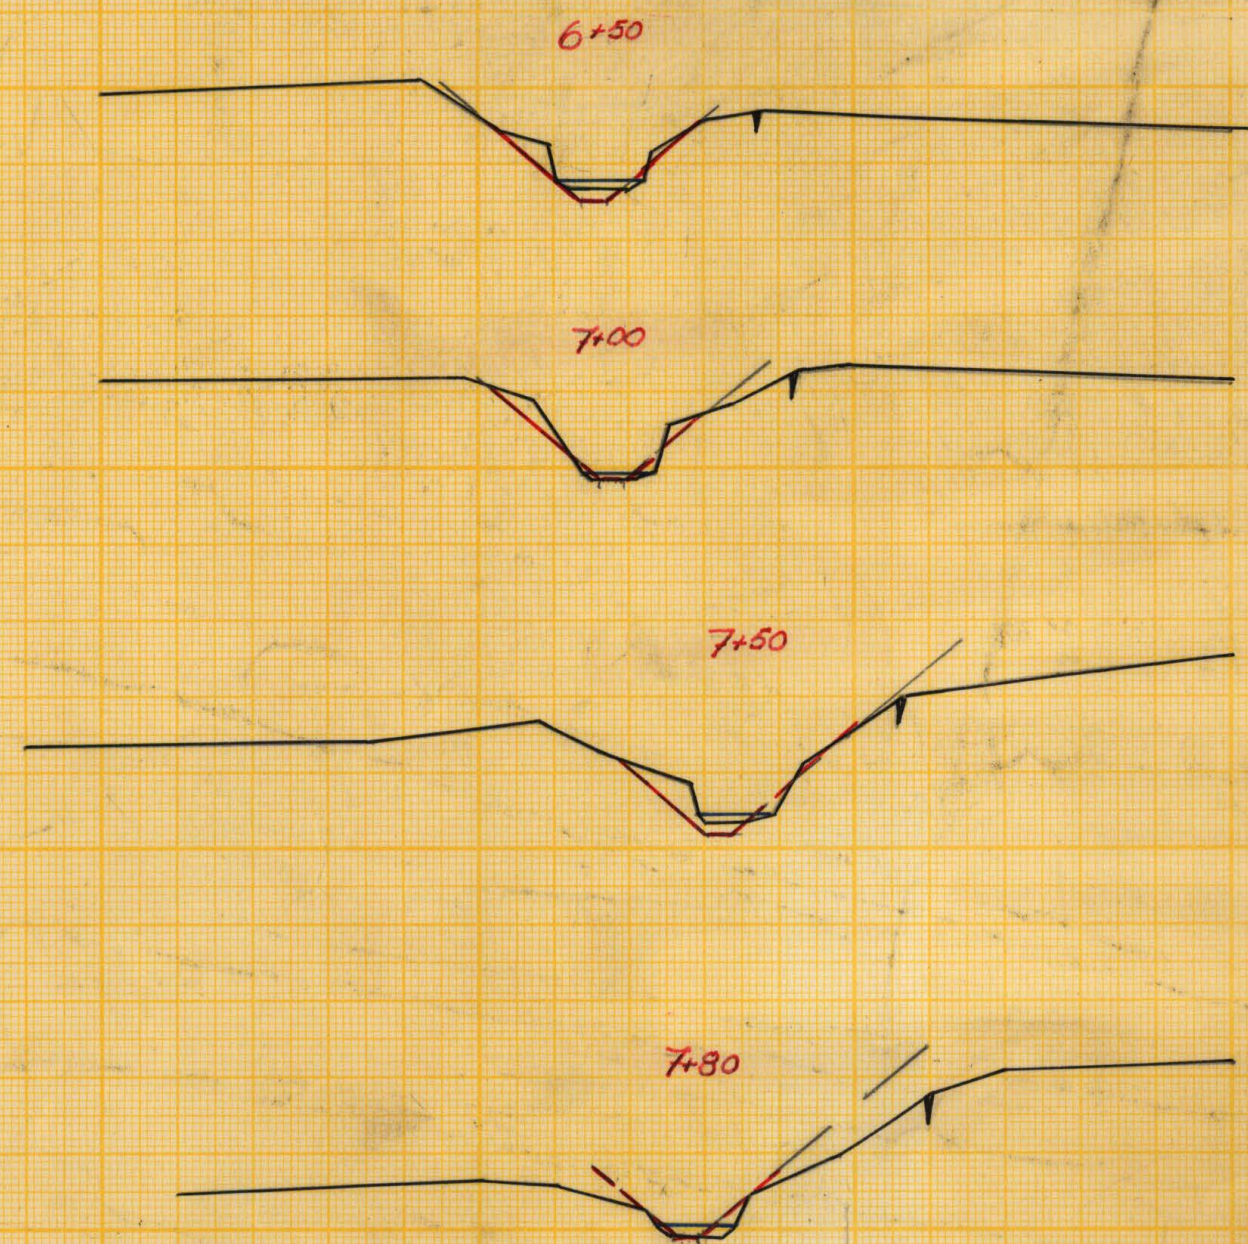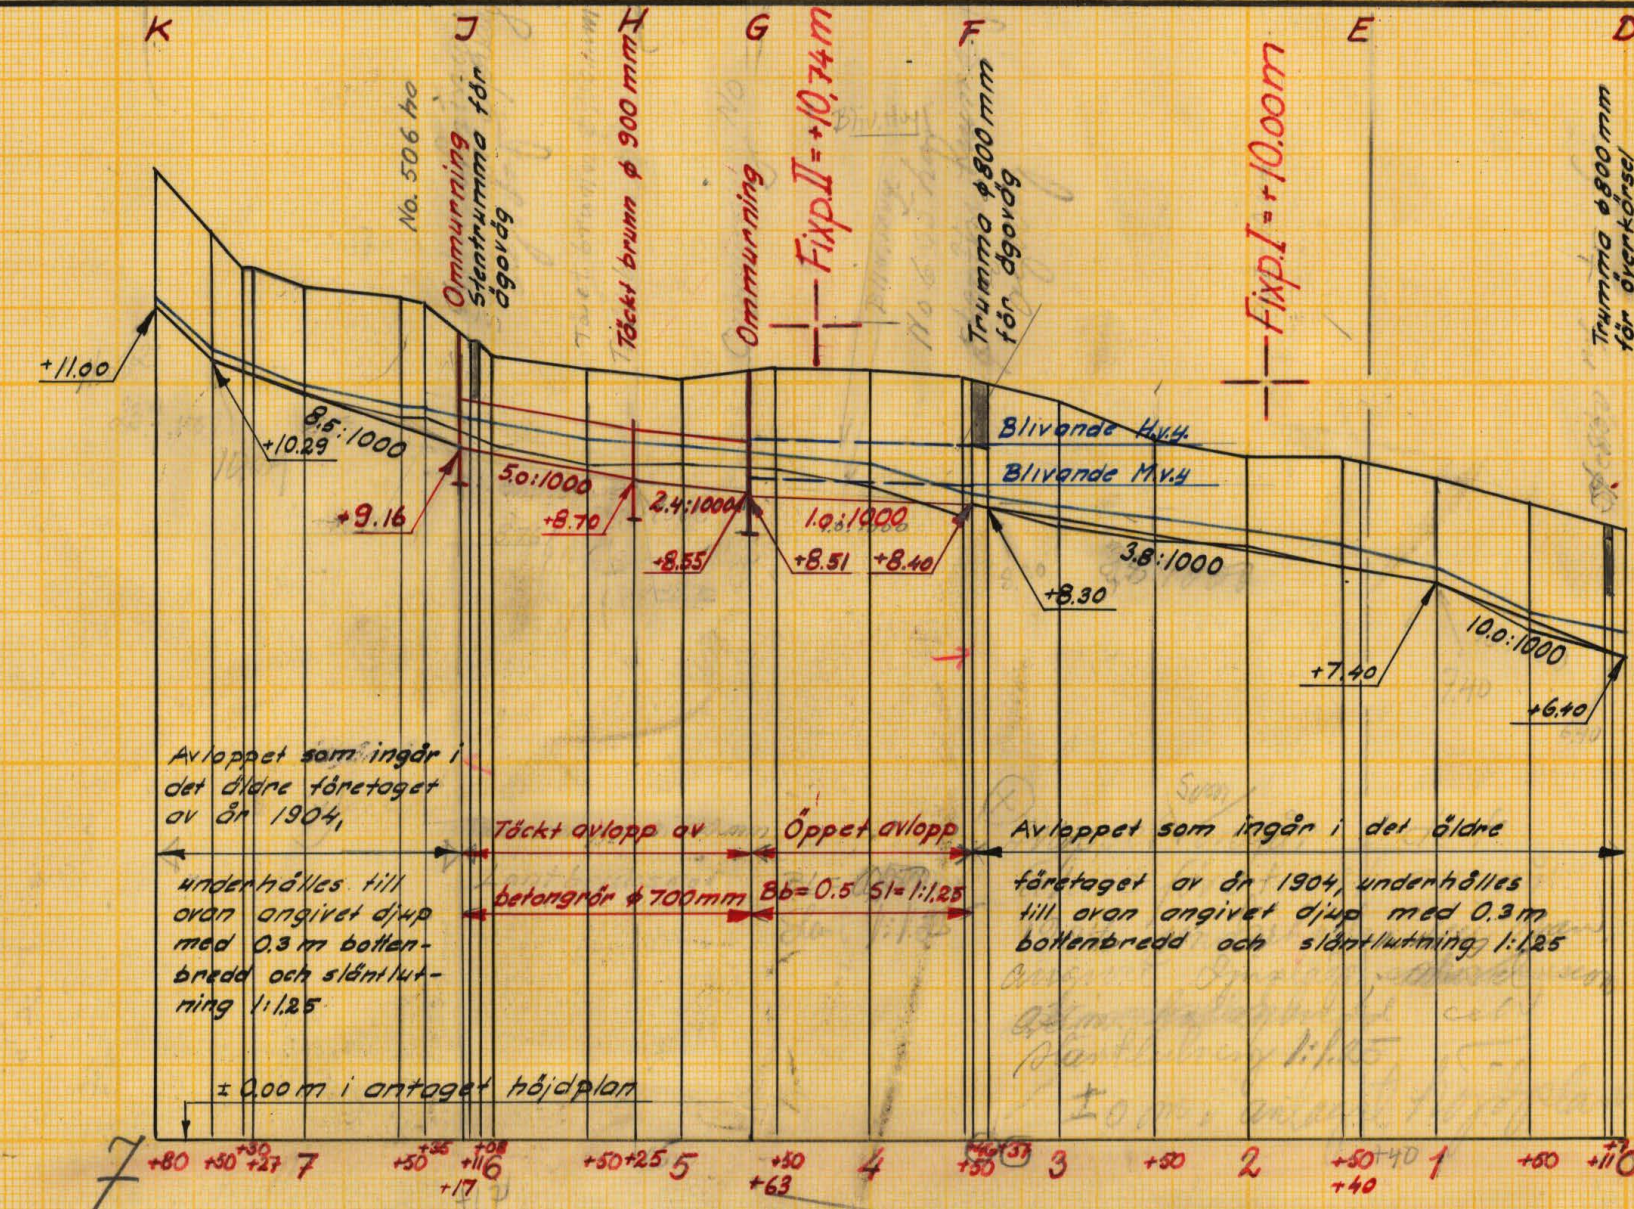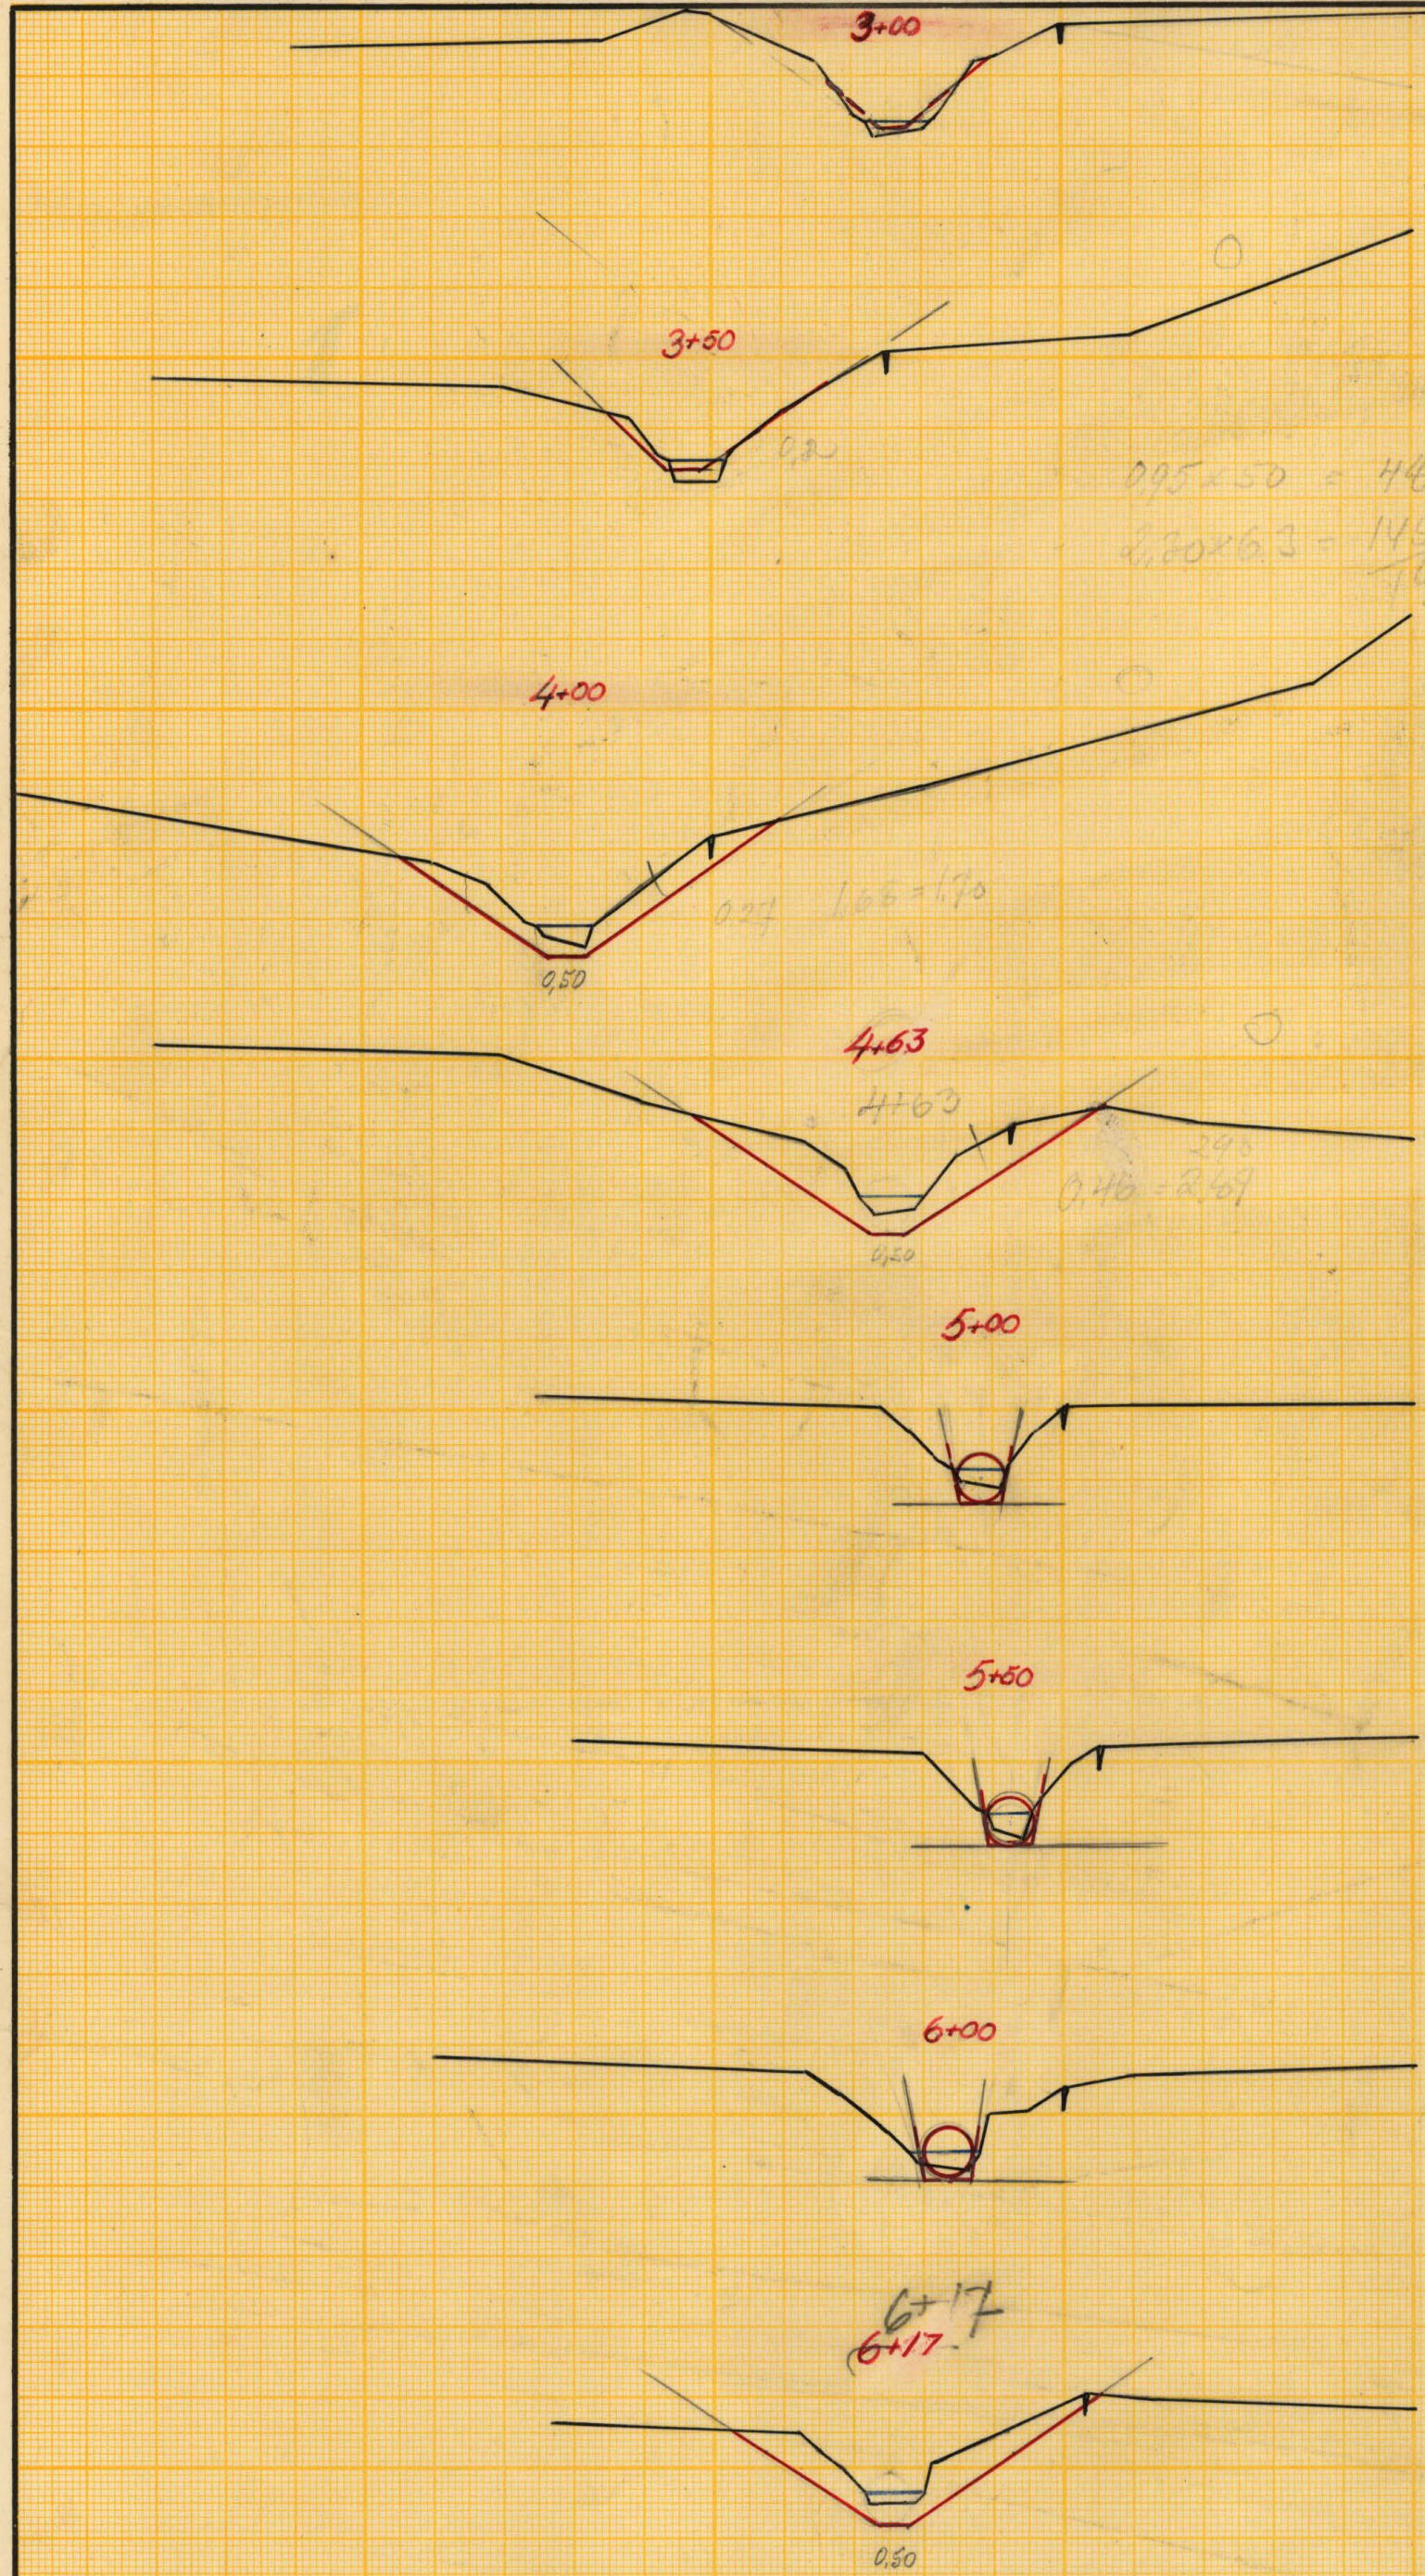


Förslag till
Örlycke Torrlägningsföretag år 1965
i Gammalstorp socken Blekinge län
upprättat år 1965 i samband med syneförrättning enl. vattenlagen av
Original
Kopia
Antal
ritn. st. 2
LANTBRUKSNÄMNDENS
ARKIV
B118
Titel

463
580
117

250

250-h

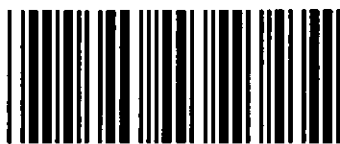

Akt nr:
B118

AUSB118



Synehandlingar

Till

ÖRLYCKE TORRLÄGGNINGSFÖRETAG

ÅR 1965

Gammalstorps socken, Blekinge län.

B 118.

K V I T T O

Från Lantbruksnämnden, ingenjörsavdelningen, Karlskrona har jag denna dag emottagit 1 häfte handlingar, 2 blad ritningar samt en uppsättning arbetsritningar rörande ÖRLYCKE TORRLÄGGNINGSFÖRETAG ÅR 1965.

Örlycke per Sandbäck den 20 mars 1965.


.....
(Erland Persson)
Ordf.

Företaget ligger mellan Mörrumsåns och Skräboåns
nederbördsområde med nummerbeteckningarna 86 res-
pektive 87.

Synehandlingar

till

ÖRLYCKE TORRLÄGGNINGSFÖRETAG ÅR 1965

Gammalstorps socken, Blekinge län.

Till akten hör: 1 häfte handlingar, innehåll-
lande 34 paginerade sidor,
samt 2 bla dritningar.

Protokoll fört vid sammanträde för syneförrätt-
ning enligt 10 kap. vattenlagen för torrlägg-
ning av mark till Örlycke 1:4 samt fastställan-
de av nya andelstal för återstående avlopp, vil-
ka ingå i torrlägningsföretaget Örlycke av år
1904 i Gammalstorps socken, Blekinge län.

År 1965 den 24 februari inställde sig undertecknad förrättningsman hos
lantbrukaren Erland Persson, Örlycke per Sandbäck, för att enligt av länssty-
relsen för förrättningsmannen utfärdat förordnande handlägga syneförrättning
enligt 10 kap. vattenlagen för torrläggning av mark till Örlycke 1:4 samt
fastställande av nya andelstal för återstående avlopp, vilka ingå i torr-
lägningsföretaget Örlycke av år 1904 i Gammalstorps socken, Blekinge län.

Samtliga av företaget berörda hade kallats genom rekommenderade brev med
mottagningsbevis (Bil. 2 - 7).

Upprättad förteckning och kallelsen bilades protokollet bil. 8 respek-
tive bil. 9.

Samtliga av företaget berörda hade tillstädeskommit nämligen:
Lantbrukaren Eric Mattsson o.h.h. Hertha Mattsson, äg. tillsammans Örlycke
1:3 (lagf. den 3 juli 1946 § 349).

Lantbrukarna Erland Persson och Lennart Persson äg. tillsammans Örlycke 1:4
(lagf. den 5 februari 1958 § 52).

Lantbrukaren Birger Persson o.h.h. Ella Persson äg. tillsammans Örlycke av
1:5 (lagf. den 20 januari 1965 § 29).

Lantbrukaren Karl Nilsson äg. Kulla 2:9 (lagf. den 2 februari 1949 § 45)

§ 1.

Till att justera dagens protokoll utsågs herrarna Eric Mattsson och Birger Persson.

§ 2.

Det för förrättningsmannen utfärdade förordnandet upplästes och bilades protokollet.

§ 3.

Samtliga yrkade att förrättningen måtte handläggas på enklastesätt och utan biträde av gode män.

§ 4.

Jäv mot synemannen hade ingen att anföra.

§ 5.

Laga hinder mot förrättningens handläggning hade ingen att anmäla.

§ 6.

Överlämnades till förrättningsmannen en överenskommelse (Bil. A.), vilken samtliga närvarande yrkade att förrättningsmannen måtte fastställa.

§ 7.

Seden samtliga vidhållit sina namnunderskrifter vitsordade förrättningsmannen den träffade överenskommelsen, som bilades protokollet som Bil. A.

§ 8.

Sedan delägarna överenskommit att omedelbart utse styrelse företogs val.

Till styrelse valdes:Lantbrukaren Erland Persson, Örlycke, Sandbäck.Lantbrukaren Eric Mattsson, Örlycke, Sandbäck.Lantbrukaren Birger Persson, Örlycke, Sandbäck.Till styrelsesuppleant valdes:Lantbrukaren Lennart Persson, Örlycke, SandbäckTill ordförande i företagets styrelse valdes:Lantbrukaren Erland Persson, Örlycke, Sandbäck.

§ 9.

Avgavs synemännens utlåtande (Bil. B.).

§ 10.

Antecknades att hantlⁿagningskostnaderna uppgick till 100:- kronor och att de förskotterats av Erland Persson.

§ 11.

Då intet ytterligare förekom, upplästes och godkändes protokollet, varefter förrättningen förklarades avslutad och sammanträdet upplöstes.

Örlycke per Sandbäck den 24 februari 1965.

Å TJÄNSTENS VÄGNAR:

C. Edvin Bluffjell
C. Edvin Bluffjell.
Förrättingsman.

Justeras:

Eric Mattsson
.....
(Eric Mattsson)

Birger Persson
.....
(Birger Persson)

98/64

•4.

Bil. I.

LANDSKANSLIET KARLSKRONA			
Ink. 6 FEB 1965			
III	MI	4	65

Insändes till vederbörande lantbruksnämnd.

LANTBRUKSNÄMNDEN I BLEKINGE LÄN

5 FEB 1965

Li 98/64.
län.

Till Länsstyrelsen i

Förrättningsnummer 877 1's.

Härmed anhålles om förordnande för behörig förrättningsman att handlägga syneförrättning enligt 10 kap. vattenlagen för torrläggning av ^{myg-} tillhörig mark inom Arlycke 14

Gammalstorp socken(-nar) av Blekinge län.

Förrättningen avser Kultivering av viss del av

avlopp samt fäststället av nya

anordningar för bärställen avlopp, vatten

innga i Torrläggningens förstaget

Arlycke av år 1964.

Närmaste järnvägsstation Sandbäck.

Meddelanden om förrättningen ställes till Lantbrukaren/Erland

Persson, Arlycke Sandbäck, 0456/

titel, namn och fullständig adress samt telefon.

Arlycke för Sandbäck den 3 februari 1965

Sökandes namn:

Erland Persson
Erland Persson

för fastigheten

Fastighet:!

Del av Arlycke 14
— " —

RESOLUTION

Översändes till ingenjör C. Edvin Bjurfjell, Lantbruksnämnden, Karlskrona, som härigenom förordnas att i laga ordning verkställa ifrågavarande förrättning.

Karlskrona i landskansliet den 10 februari 1965.

På länsstyrelsens vägnar:

Ingvid Sjöström
Ingvid Sjöström

Torsten Pira
Torsten Pira

Förutom nämnda, sökandena tillhöriga fastigheter, väntas nedanstående ägare och fastigheter bliva berörda av företaget.

Icke sökandes namn:

Fastighet:


Bregu Persson	ägare av fastigheten	{	Ärlycke 15
o.h.h. Kulla Persson	» »		
Erik Mattsson	» »	{	Ärlycke 13 Kulla 29
Hertha Mattsson	» »		
Karl Nilsson	» »		

Lantbruksnämnden får till förrättningsman föreslå:

Ingenjör C. Edvin Bjurfjell, Lantbruksnämnden, Karlskrona.

Karlskrona den 5 februari 1965

På Lantbruksnämndens vägnar:

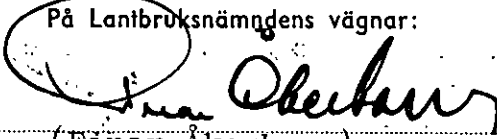
(Einar Åkerborn)

F Ö R T E C K N I N G

Över kallelser angående syneförrättning enligt 10 kap. vattenlagen
för torrläggning av mark tillhörande Örlycke torrlägningsföretag

Den 15 februari 1965 angående sammanträde hos lantbrukaren Erland
Persson, Örlycke per Sandbäck, onsdagen den 24 februari 1965 kl 10.00

Kallelser till:

✓ Lantbrukaren Erland Persson, Örlycke	<u>Sandbäck</u>
✓ Lantbrukaren Lennart Persson, Örlycke	"
✓ Lantbrukaren Birger Persson, Örlycke	"
✓ Fru Ella Persson Örlycke	"
✓ Lantbrukaren Eric Mattsson, Örlycke	"
✓ Fru Herta Mattsson, Örlycke	"

Karlskrona den 15 februari 1965.

Å tjänstens vägnar:


C. Edvin Burfjell
Förrättningsman

K A L L E L S E

Sedan Länsstyrelsen i resolution av den 10 februari 1965 förordnat undertecknad att handlägga syneförrättning enligt 10 kap. vattenlagen för torrläggning av mark till Örlycke 1⁴ samt för fastställandet av nya andelstal för återstående avlopp, vilka ingå i torrlägningsföretaget Örlycke av år 1904, får jag härmed kalla Eder såsom sakägare till sammanträde i ärendet, vilket kommer att hållas hos lantbrukaren Erland Persson, Örlycke per Sandbäck onsdagen den 24 februari 1965 kl 10.00 vartill Ni torde tillstädeskomma personligen eller genom lagligen befullmäktigade ombud.

Formulär för fullmakt bifogas.

Karlskrona den 15 februari 1965.

Å TJÄNSTENS VÄGNAR:


C. Edvin Bjurjell
Förrättningsman

Cou

14.

Bj. H.

ÖVERENSKOMMELSE

Under år 1904 handlade dåvarande statens lantbruksingenjör John Cour Wellenius syneförrättning rörande torrläggning av vattensjuk mark tillhörande Örlycke i Gammalstorps socken, Blekinge län.

I förrättningen föreslogs utförandet av de dikessträckor, som å till förrättningen hörande plankarta och profil, betecknats med bokstäverna D - C - B - A och C - Ca samt B - Ba. Nämda dikessträckor är å hithörande plankarta och profilritningar betecknade med bokstäverna D - E - F - G - H - I - K och G - Ga samt H - Ha. De två sistnämnda dikessträckorna utfördes som täckta avlopp av ϕ 125 mm rör och de övriga som öppna avlopp med en bottenbredd om 0,60 m och med slänterna i lutning 1:1,5.

Vid förrättningen bestämdes nedan angivna andelstal att ligga till grund för kostnadernas fördelning av framtida underhållet av i företaget ingående dikessträckor.

Dikessträckan D - C - B - A

(å nya kartan D - E - F - G - H - I - K)

Fastighet	Dåvarande ägare	Nuvarande ägare	Andel i framtida underhållet i procent
✓ Örlycke 1:4	John Jönsson	Erland Persson och Lennart Persson	46,5
Örlycke av 1:5	Johan Nicklasson	Birger Persson o.h.h. Ella Persson	40,5
✓ Örlycke 1:3	Sven Svensson	Erik Mattsson o.h.h. Hertha Mattsson	13,0
S u m m a			100,0

Dikessträckan C - Ca

(å nya kartan G - Ga)

Örlycke 1:4	John Jönsson	Erland Persson och Lennart Persson	50,0
Örlycke av 1:5	Birger Persson o.h.h. Ella Persson		50,0
S u m m a			100,0

Fastighet	Dåvarande ägare	Nuvarande ägare	Andel i fram- tida underhål- let i procent
<u>Dikessträckan B - Ba</u> (å nya kartan H - Ha)			
Örlycke 1:3	Sven Svensson	Erik Mattsson o.h.h. Hertha Mattsson	100,0
<u>S u m m a</u>			<u>100,0</u>

Sedan ägarna till fastigheten Örlycke 1:4 Erland Persson och Lennart Persson beslutat kulvertera den å hithörande plankarta utmärkta dikessträckan G - H - I eller från en punkt 2 m nerströms fastighetens norra rågång till fastighetens södra rågång. I samband med utförandet av ovan angiven külvertering har ovan nämnda ägare beslutat att fördjupa dikessträckan F - G, eller från kulverteringens nedre ändpunkt till befintlig ϕ 800 mm trumma för ägoväg.

Då i samband med utförandet av ovan angivna arbeten, de nuvarande andelstalen för framtida underhållet måste omräknas, har följande överenskommelse träffats.

- 1) Undertecknade ägare till fastigheten Örlycke 1:4, Erland Persson och Lennart Persson, förbinda oss härmed att utföra och bekosta dikessträckan F - G - H - I i enlighet med av assistent Olof Olsson utarbetat förslag, vilket bilägges denna överenskommelse jämte en plankarta, en profilritning samt kostnadsförslag och arbetsbeskrivning.

Vi förbinda oss likaledes att svara för underhållet av nämnda dikessträckor. Vi förbinda oss även att skyndsamt söka syneförrättning för fastställande av denna överenskommelse samtidigt som vi förbinda oss att svara för kostnaderna för syneförrättningen.

Slutligen förbinda vi oss att svara för kostnaderna av framtida underhållet av dikessträckan D - E, samt att svara för 50 procent av underhållet av täckta dikessträckan G - Ga och 30 % av underhållet av den täckta dikessträckan H - Ha.

- 2) På grund av åtagandet under avdelning 1 ovan lämnar undertecknade ägare till fastigheten Örlycke 1:3, Eric Mattsson o.h.h. Hertha Mattsson, tillstånd till utförandet av de under avd. 1 ovan omförmälda arbeten. Vi förbinda oss att svara för framtida underhållet av dikessträckan E - F, samt att svara för underhållet av den täckta dikessträckan H - Ha med 70 procent.
- 3) På grund av åtagandet under avdelning 1 ovan lämnar undertecknade ägare till fastigheten Örlycke av 1:5, Birger Persson o.h.h. Ella Persson, tillstånd till utförandet av de under avd. 1 ovan omförmälda arbeten. Vi förbinda oss att svara för framtida underhållet av dikessträckan I - K, samt att svara för underhållet av den täckta dikessträckan G - Ga med 50 procent.
- 4) Till styrelse för företaget, som skall benämnas "Örlycke Torrlägningsföretag av år 1965" utse vi lantbrukarna Erland Persson, Eric Mattsson och Birger Persson, samtliga med adress Örlycke, Sandbäck.

..... Vi giva styrelsen i uppdrag:

..... att utlämna företaget på entreprenad och antaga entreprenör och
..... kontrollera dennes arbete i den mån så finnes erforderligt
..... med biträde av sakkunnig person, ...

..... att tillse att avloppen med därtill hörande anläggningar alltid
..... hållas i fullgott skick samt ombesörja rensnings- och under-
..... hållsarbeten, ...

..... att i mån av behov verkställa utdebitering på sätt som närmare
..... föreskrives i 3 kap. 20 § vattenlagen, ...

..... att i övrigt vidtaga alla de åtgärder som kunna finnas nödiga för
..... företagets ändamålsenliga utförande och underhåll,

..... att föra fullständiga med verifikationer försedda räkenskaper,
..... vilka skola avslutas per kalenderår och därefter vid samman-
..... träde framläggas för delägarnas hörande och godkännande,

att för sistnämnda ändamål och då eljest kan finnas nödigt
kalla delägarna till sammanträde i den ordning som före-
skrivs i 7 kap. 64 § vattenlagen,

att vid alla sammanträden, såväl egna som allmänna, föra protokoll.
Protokoll vid allmänt sammanträde skall senast inom 14 dagar
efter sammanträdet vara för delägarna tillgängligt hos sty-
relsens ordförande.

Kallelse till allmänt sammanträde skall antingen skriftligen med mottagningsbevis delgivas alla delägarna minst en vecka före sammanträdet eller ock minst 14 dagar före sammanträdet kungöras genom annons i minst en av ortens tidningar.

Denna överenskommelse skall fastställas genom syneförrättning enligt vattenlagen.

Sålunda överenskommet försäkras:

Örlycke per Sandbäck den 3 februari 1965.

Lennart Persson
.....
(Lennart Persson)
äg. del av fastigheten Örlycke 1:4

.....*Erland Persson*.....
(Erland Persson)
äg. del av fastigheten Örlycke 1:4

.....*Birger Persson*.....
(Birger Persson) ägare till fasti

.....*Ella Persson*.....
(Ella Persson)
ten Örlücke av 1:5

Eric Mattsson
(Eric Mattsson) ägare till fasti

Hertha Mattsson
(Hertha Mattsson)

Mot förestående överenskommelse har jag såsom ägare till fastigheten Kulla 2:9 inget att erinra.

Dag som ovan.

Dag som ovan.
Karl Nilsson

 (Karl Nilsson)

Att

Lennart Persson, Erland Persson, Birger Persson och Ella Persson egenhändigt undertecknat förestående överenskommelse intygas av oss närvarande vittnen.

Dag som ovan

...*Ella Persson*.....
*Erland Persson*.....
*Birger Persson*.....

...*Christer Gerfmar*.....
*Karlshamn*.....

Att Eric Mattsson och Hertha Mattsson egenhändigt undertecknat förestående överenskommelse bestyrkes i tjänsten:

.....*C. Edvin Bjurfjell*.....
 C. Edvin Bjurfjell

Förestående överenskommelse som prövats och befunnits lämplig vitsordas:


Örlycke per Sandbäck den 24 februari 1965
 Å TJÄNSTENS VÄGNAR:

.....*C. Edvin Bjurfjell*.....
 C. Edvin Bjurfjell

KOSTNADSFÖRSLAG

Läge	Längd m	Arbete, material e. d.	Antal	å-pris kr.	Kostnad kronor	Summa kronor
<u>Dikessträckan D - E - F.</u>						
0+00-3+46	346	Det öppna avloppet ingår i Torrlägningsföretaget Örlycke av år 1904, skall underhållas till djupläge och dimension som närmare framgår av profilritning				-
<u>Summa</u>	<u>346</u>	<u>meter</u>	<u>Summa</u>			
<u>Dikessträckan F - G - H - I.</u>						
<u>Schaktningsarbete, rör m.m.</u>						
3+46-4+63	117	Schaktning av mo och mjälå	210	4:50	945:-	
4+63-5+25	62	Lantbruksrör av betong ø 700 mm	62	35:-	2170:-	
		Schaktning, stämpling, rörläggning, höljning	62	11:25	698:-	
5+25-6+17	92	Lantbruksrör av betong ø 700 mm	92	35:-	3220:-	
		Schaktning, stämpling, rörläggning, höljning	92	8:50	782:-	7815:-
<u>Tills.</u>	<u>271</u>	<u>meter</u>				
<u>Diverse arbeten:</u>						
		Ommurning av rören vid 4+63 och 6+17. Utföres enligt typritning U-1 bil. 1	2	150:-	300:-	
		Kopplingsbrunn ø 900 mm vid 5+25	1	250:-	250:-	550:-
		Oförutsett arbetsledning m.m. c:a 10 % av beräknade kostnader				835:-
		<u>Summa</u>				<u>9.200:-</u>
<u>Dikessträckan I - K.</u>						
6+17-7+80	163	Det öppna avloppet ingår i Torrlägningsföretaget Örlycke av år 1904, skall underhållas till djupläge och dimension som närmare framgår av profilritning				-
<u>Summa</u>	<u>163</u>	<u>meter</u>	<u>Summa</u>			

Läge	Längd m	Arbete, material e. d.	Antal	å-pris kr.	Kostnad kronor	Summa kronor
		SAMMANDRAG				
	346	Dikessträckan D - E - F			-	
	271	" F - G - H - I			9200:-	
	163	" I - K			-	9200:-
Summa	780	meter Totalsumma kostnad				9.200:-
		Karlskröna i februari 1965.				
		<i>Olof Olsson</i>				
		(Olof Olsson)				
		Assistent				

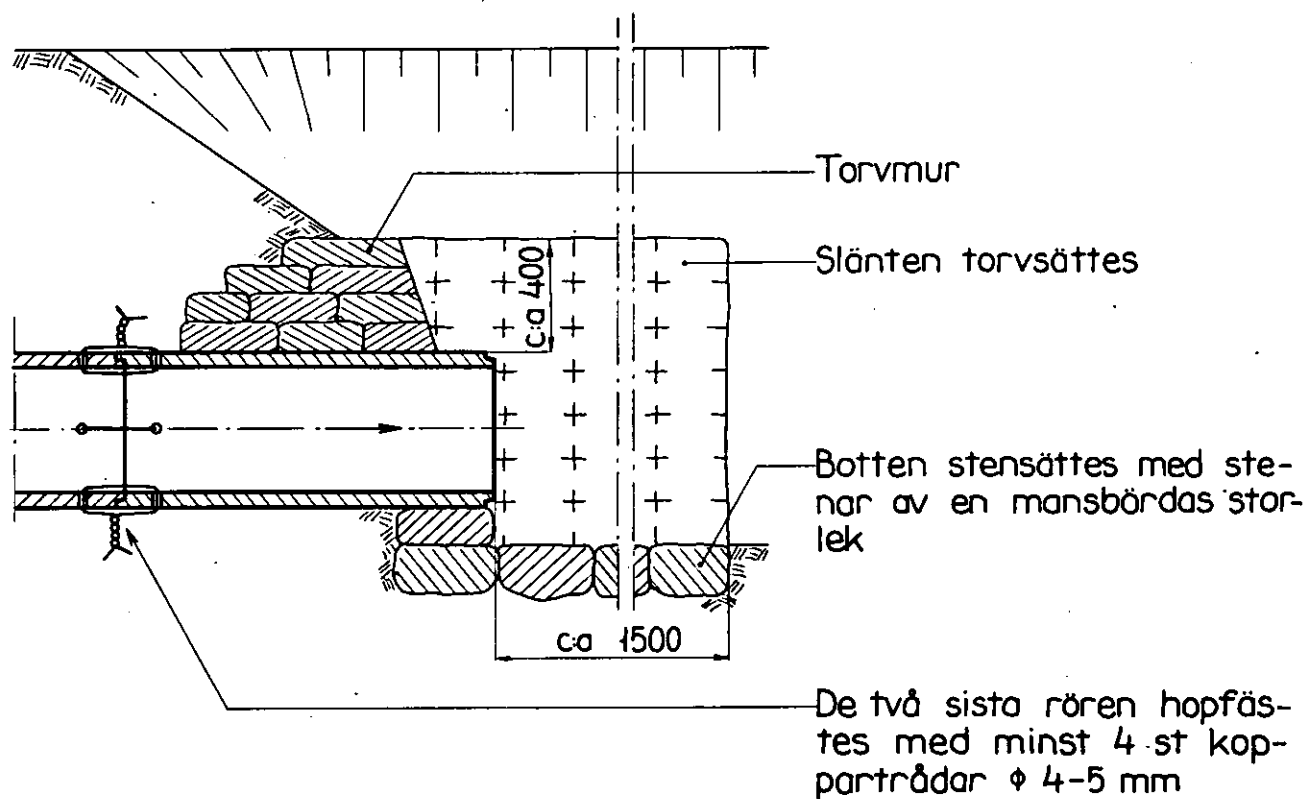

Mått i mm

ARBEETS BESKRIVNING

Arbetet skall utföras i enlighet med förslagshandlingarna och ritningarna, därvid bland annat följande skall iakttagas.

- 1) Vid uppgrävning av de öppna dikessträckorna skall den nuvarande sektionen i regel utvidgas lika åt båda sidorna. Utvidningen bör, omförhållandena så tillåter, utföras så, att det nya avloppet erhåller rak sträckning mellan olika större brytpunkter. I krökar skall sektionen utvidgas åt krökens inre sida, så att denna uträddas i möjligaste mån.
- 2) Schaktmassorna böra, om förhållandena medgiver, fördelas till lika mängd på avloppets båda sidor.
- 3) Schaktmassor får ej uppläggas på vägar och tomter och ej till större höjd än 1 m och ej med brantare lutning mot avloppet än 1:1,5. Mellan avloppet och jordvallen skall lämnas en frikant av minst 1,0 m.
- 4) Natursten och uppsprängd sten, som förekommer bland schaktmassorna, skola i möjligaste mån sammanföras i särskilda rösen. Öppningar skola upptagas i jordvallarna på minst var 40 m, samt dessutom vid alla tillstötande diken och svackor, så att ytvattnet obehindrat kan avrinna från avloppet. Öppningarna skola upptagas till minst 1,00 m bottenbredd och få ej utföras med brantare slänter än 1:1,5.
- 5) Vid sprängning skall göras erforderliga fördämningar, så att skador ej uppstå på luftledningar, stängsel, träd, byggnader och dylikt. Anmälan skall göras till ordföranden i företagets styrelse och vederbörande myndighet innan sprängningsarbete påbörjas.
- 6) Stensättning skall grundläggas till ett djup av minst 0,20 m under det nya avloppets bottenlinje samt utföras av lämpliga stenar i ordnade förband. Mindre stenar än sådana av dimensionen 0,20x0,35x0,45 m få ej användas till stensättning.
- 7) Schaktning får utföras med grävmaskin eller för hand och med rörsektioner efter entreprenörens eget val på sådant sätt, att följande fordringar uppfyllas.

- 8) Bottenbredden i graven skall vara så stor, som i varje särskilt fall fordras för tillförlitlig läggning och kontroll.
- 9) Ledningarna skola läggas på fast undergrund, och maskinschaktning får ej verkställas till större djup än 3 cm över blivande lednings underkant. Resterande schakt skall utföras till sådant djup, att rören nått och jämt kunna pressas i sitt rätta läge. För rör-muffar upptages erforderliga gropar. Med fast undergrund menas orörd mark med tillräcklig bärighet eller återfyllning, som efter komprimering och eventuell vattenbegjutning erhållit tillfredställande bärighet, så att sättningar av ledningen är utesluten. Skulle den naturliga orörda marken vara av sådan beskaffenhet, att sättningar befaras, skall grundförstärkning vidtagas.
- 10) Där botten- och sidosten förekommer skall schaktet nedföras så, att ett avstånd av 15 cm erhålles mellan rörets underkant och bottenstenen samt 20 cm mellan rörets yttersida och sidosten.
- 11) Sprängning får utföras med rörgravssektioner efter entreprenörens val på sådant sätt, att följande fordringar uppfyllas:
- 12) Bottenbredden i graven skall vara så stor som i varje särskilt fall fordras för tillförlitlig läggning och kontroll.
- 13) Schaktet skall nedföras 15 cm under rörets underkant med så stor bredd, att mellanrummet mellan rör och gravkant bliva minst 20 cm.
- 14) Ledningarna, som komma att vila å undergrund av berg (15 cm under ledningens underkant), skola läggas på en bädd av väl packad grus.
- 15) Före rörläggningen skall all sprängning vara avslutad på en sträcka av minst 5 m från rörlägningsplatsen. Någon sprängning eller kilning av berg eller sten får sålunda ej förekomma närmare lagd ledning än 5 m.
- 16) Stämpling skall ske, där risk för ras föreligger.
- 17) Där sättningar riskeras till följd av otillräcklig bärighet hos den naturliga undergrunden skall, efter överenskommelse med ordföranden i företagets styrelse, eller med företagets kontrollant, grundförstärkning vidtagas.

- 18) Entreprenören skall i god tid underrätta ordföranden i företagets styrelse om de tidpunkter, då sådana arbeten komma att utföras, som beröra allmänna och enskilda vägar, telefon- och kraftledning, telefon- tele- och kraftledningskablar. Företagets ordförande åligger sedan att härom underrätta vederbörande.
- 19) Entreprenören skall i god tid underrätta ordföranden i företagets styrelse, om den tidpunkt då träd och buskar, som växa utmed de blivande nya avloppen, skola borttagas. Styrelsens ordförande har sedan att träffa överenskommelse med vederbörande ägare eller arrendator, vilka har att själva fälla träd och buskar eller att överlämna arbetet till entreprenören. Företagets ordförande har således att skyndsamt underrätta entreprenören vilka träd och buskar denne har att borttaga.
- 20) Entreprenören skall i god tid underrätta ordföranden i företagets styrelse, om den tidpunkt då vederbörande ägare eller arrendator skall flytta stängsel utmed avloppen. Nekar jordägare eller arrendator att flytta stängsel, skall ordföranden i företagets styrelse skyndsamt underrätta entreprenören härom, som då har att flytta stängslet.
- 21) Befintliga gränsmärken får ej genom arbetets utförande rubbas eller döljas, såvida ej dessförinnan nya märken blivit utsatta genom vederbörande lantmätarens försorg.
- 22) Betongrören skola uppfylla fordringarna i 1949 års betongrörsnormer, översedda år 1951 och 1955 som föreskrives för lantbruksrör. Rören skola levereras från fabrik, som är ansluten till kontrollrådet eller till cementvarufabrikanternas riksförbund. Rören skola provas som närmerna föreskriva.
- 23) Betongringar till brunnar skola uppfylla de fordringar på hållfasthet och täthet, som föreskrives i ovan angivna betongrörsnormer.
- 24) Inga rör får nedläggas, förrän de blivit godkända av behörig förrättningsman.
- 25) Rörledning får ej täckas förrän den blivit godkänd av behörig för-




rättningsman.

- 26) Rörledning skall efter godkännande omedelbart höljas till minst 0,6 m höjd, räknat från ledningens ovankant.
- 27) Höljning skall utföras genom påfyllning av ur rörgraven uppschaktade massor, och om dessa ej äro tillräckliga, genom nerschaktning från sidorna.
- 28) Alla ur rörgraven uppschaktade massor skola återfyllas. Överblivna massor skola läggas i en sträng över rörledningen.
- 29) Fyllningen skall packas väl särskilt under och på båda sidor om rörsträngen samt stötas, så att framtida sättningar förhindras.
- 30) Fyllningen får ej innehålla sten överstigande 0,20x0,20 m.
- 31) Enskilda rörledningar som utmynna intill, eller högst 2 m från en brunn, skola av entreprenören kostnadsfritt kopplas i brunnen.
- 32) Koppling av sådana rörledningar, som utmynna på längre avstånd från brunnar skola, om jordägare eller arrendator därom gör framställning, utföras av entreprenören men bekostas av jordägare eller arrendator.
- 33) Rörledningar som korsas av de nya avloppen, skola återställas i fullgott skick. Särskilt skall det därvid beaktas, att grunden under rörledningen skall göras fast och, om så erfordras, förstärkas genom utfyllning med grovt grus eller genom underlag av trä. Entreprenören skall för ordföranden i företagets styrelse och för kontrollanten, särskilt påvisa de platser, där de nya avloppen korsa rörledningarna. Koppling får ej täckas förrän kopplingsarbetet blivit godkänt av respektive jordägare eller arrendator, eller av ordföranden i företagets styrelse eller av företagets kontrollant.
- 34) Träd och buskar som växa i nuvarande öppna avlopp och invid blivande täckt avlopp skola rothuggas och borttagas. Detta arbete skall vara utfört innan rörläggningen påbörjas.

- 35) Träd och buskar som växa i nuvarande öppna avlopp och i dess slänter skola rothuggas och borttagas i den omfattning som erfordras för arbetets ändamålsenliga utförande.
- 36) Vattnet i avloppen får under den tid, då arbetet pågår, uppdämmas och regleras i den omfattning, som erfordras för arbetets ändamålsenliga utförande, dock icke så att skada uppstår. Vattenytan får alltså ej uppdämmas till sådan höjd, att omgivande marker skadas, och ej heller så, att vattenbrist uppkommer nedanför uppdämningen. Efter uppdämning skall vattenytan nertappas med försiktighet, så att skada ej uppkommer.



Karlskrona i februari 1965.

.....*Olof Olsson*.....
(Olof Olsson)

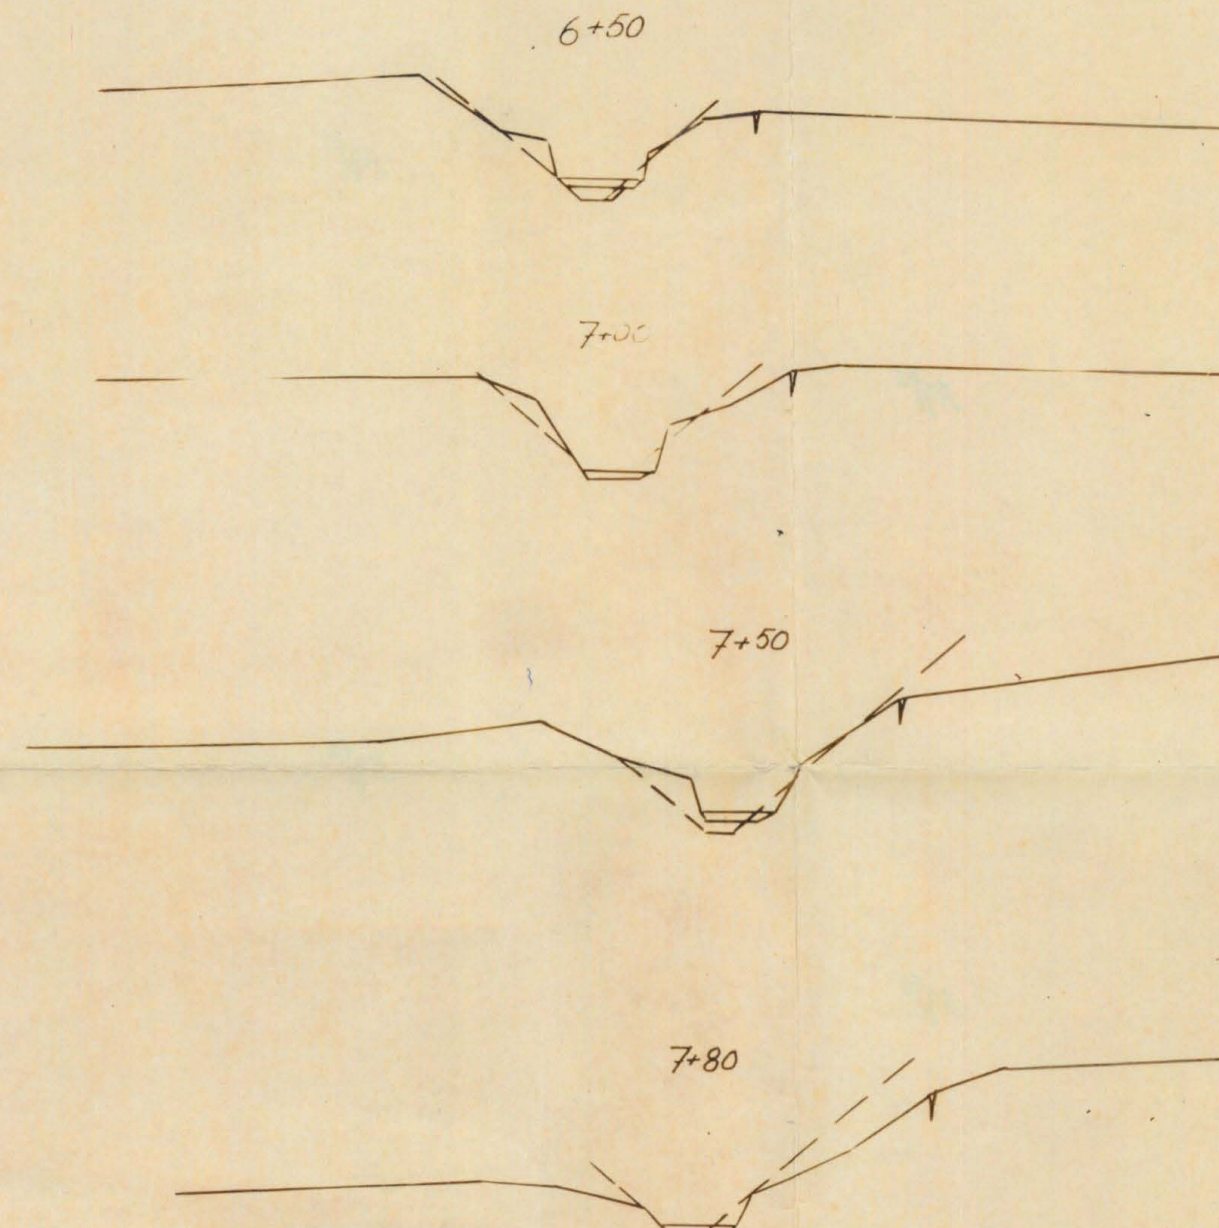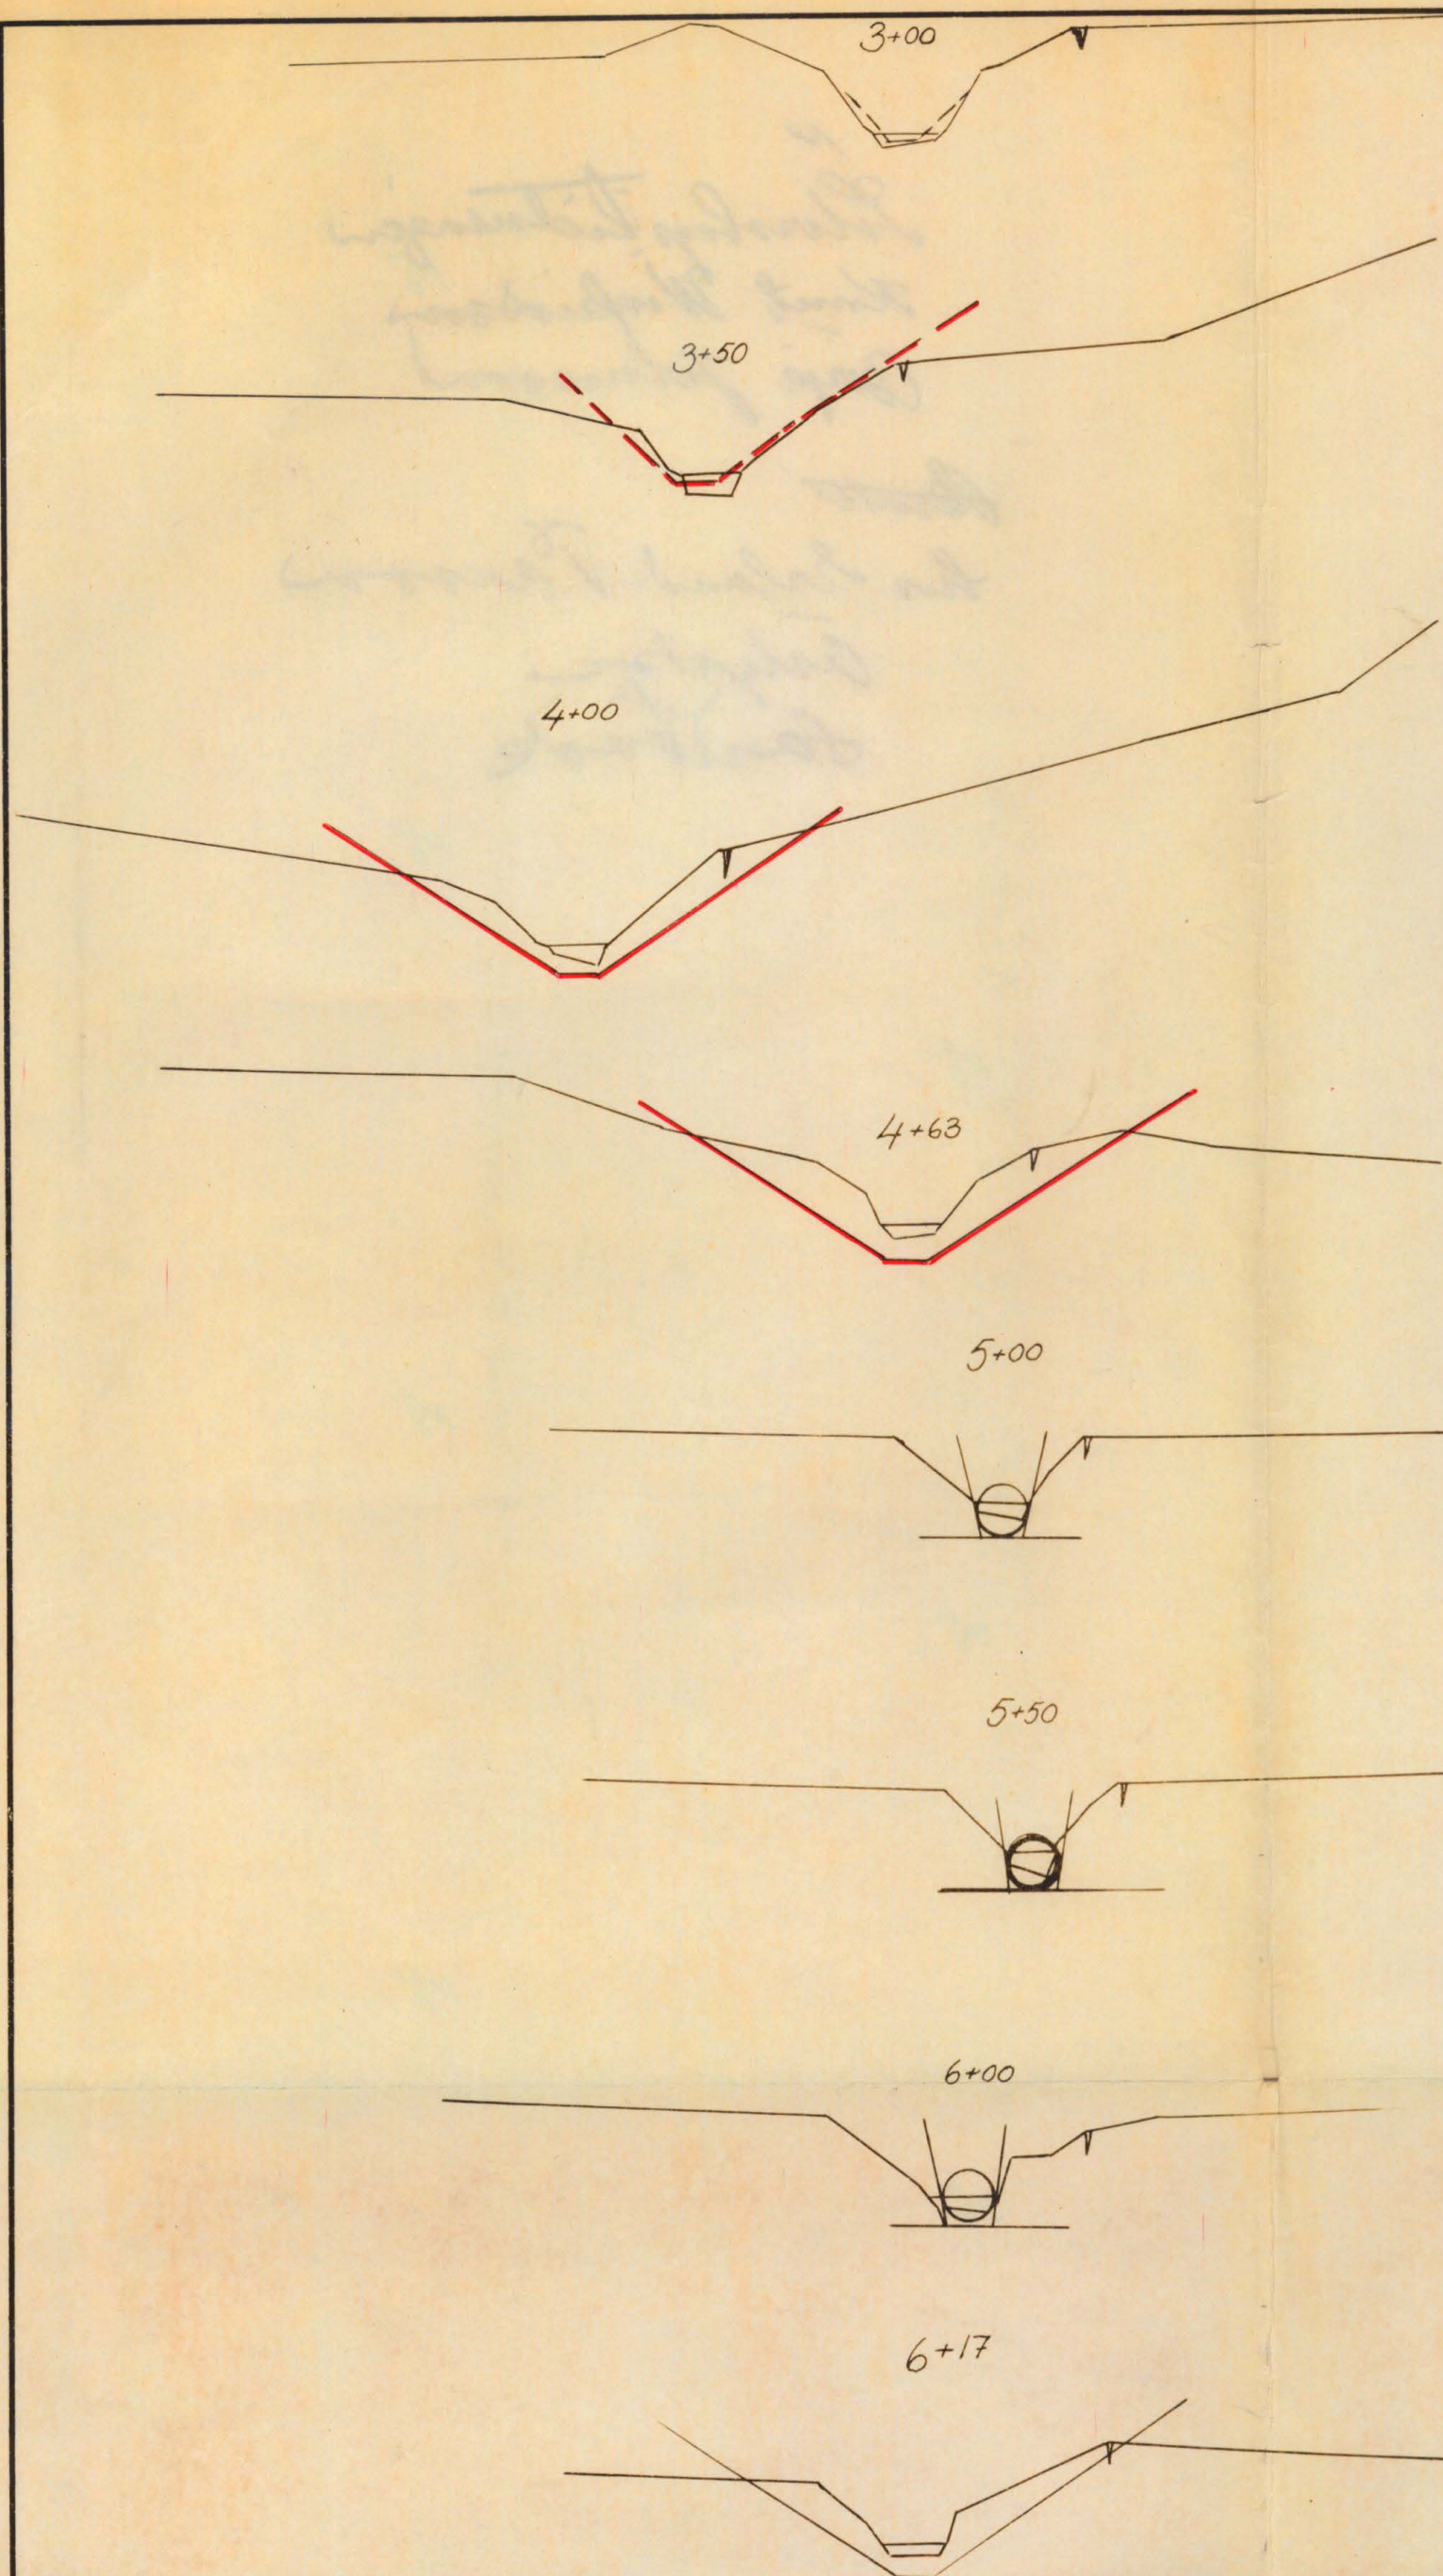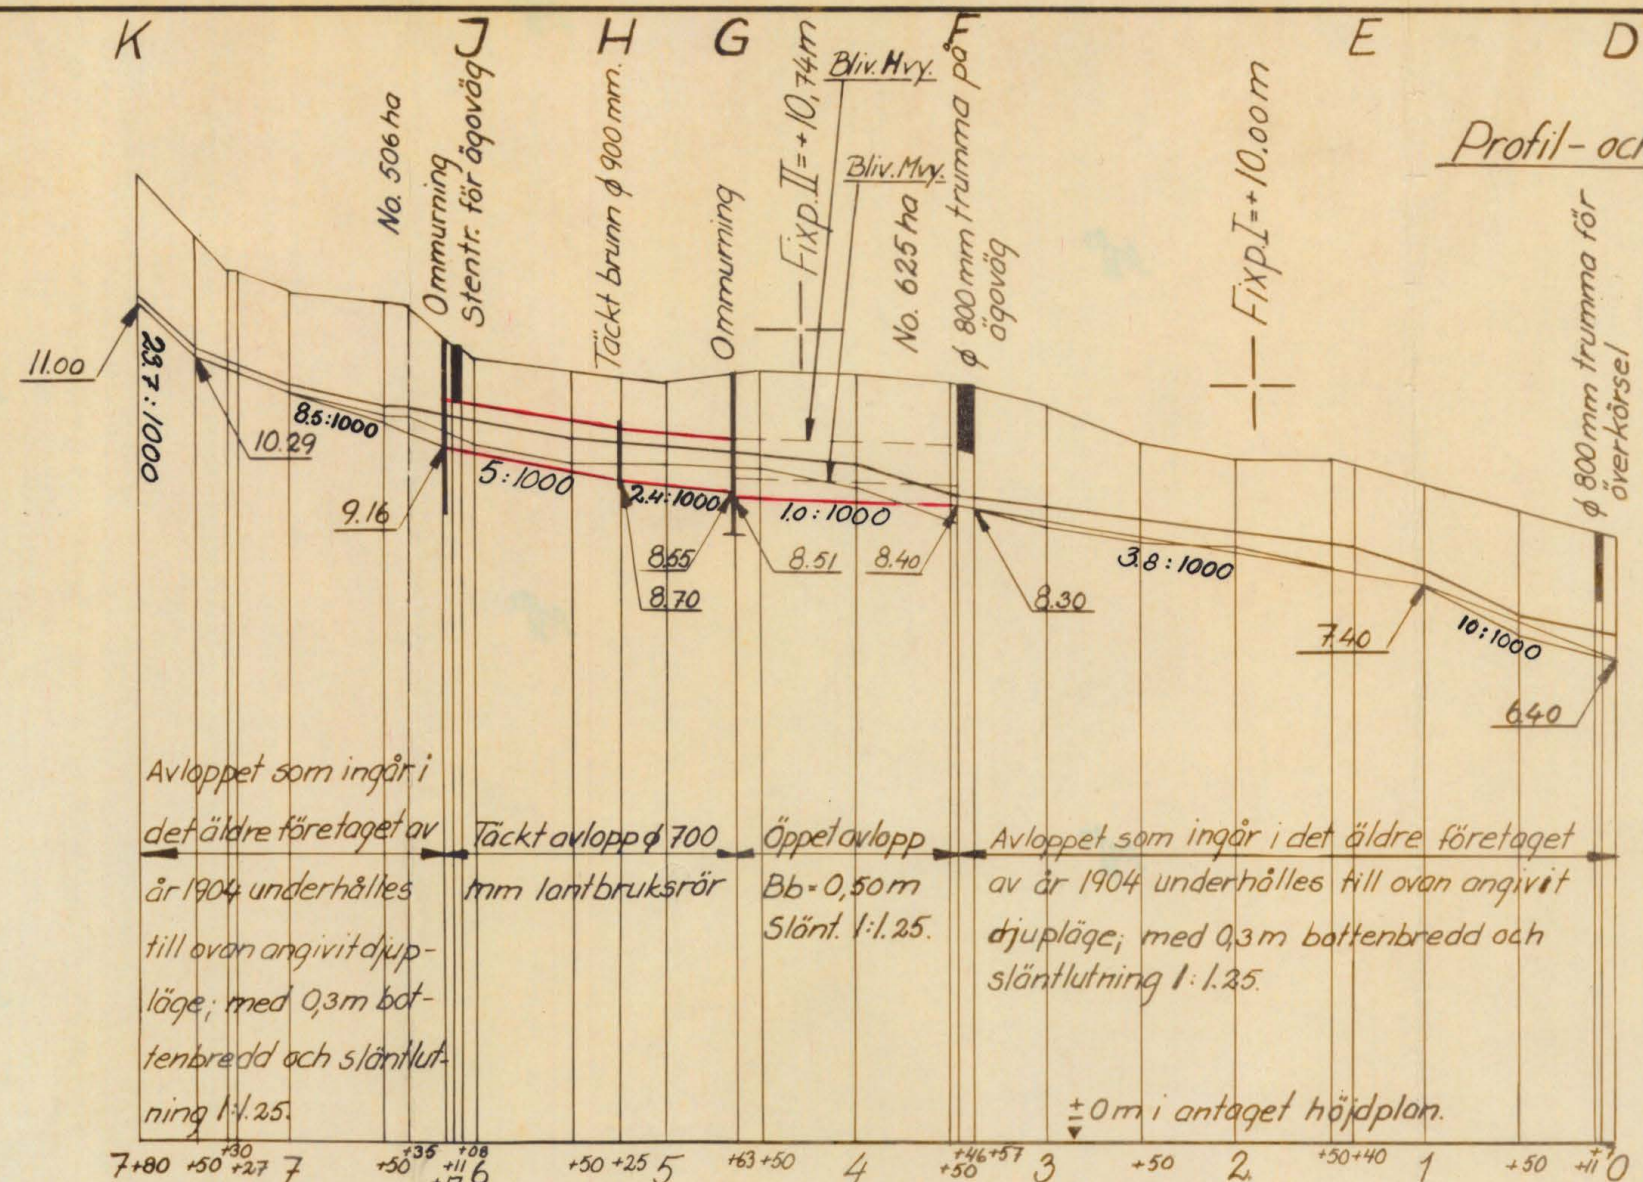

Förslag till			
Örlycke torrlägningsföretag av år 1965			
i	Gammelstorps	socken	Elekinge
upprättat år 1965	samband med synförrättning enl. vattenlagen av		
Original	Namn		
Köpta	Assistent		
Antal ritn. st.	LANTBRUKSSTYRELSENS LANTBRUKSNÄMNDENS ARKIV	Nr	B/18

Blad 1.
Plankarta.

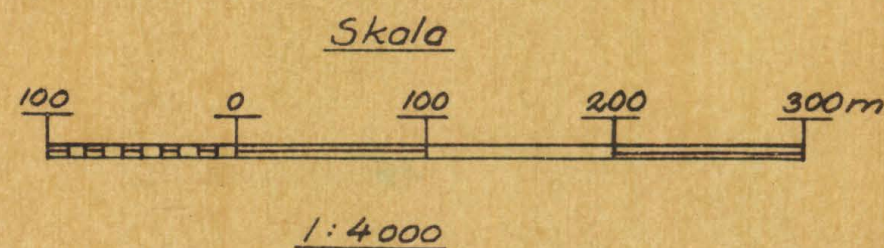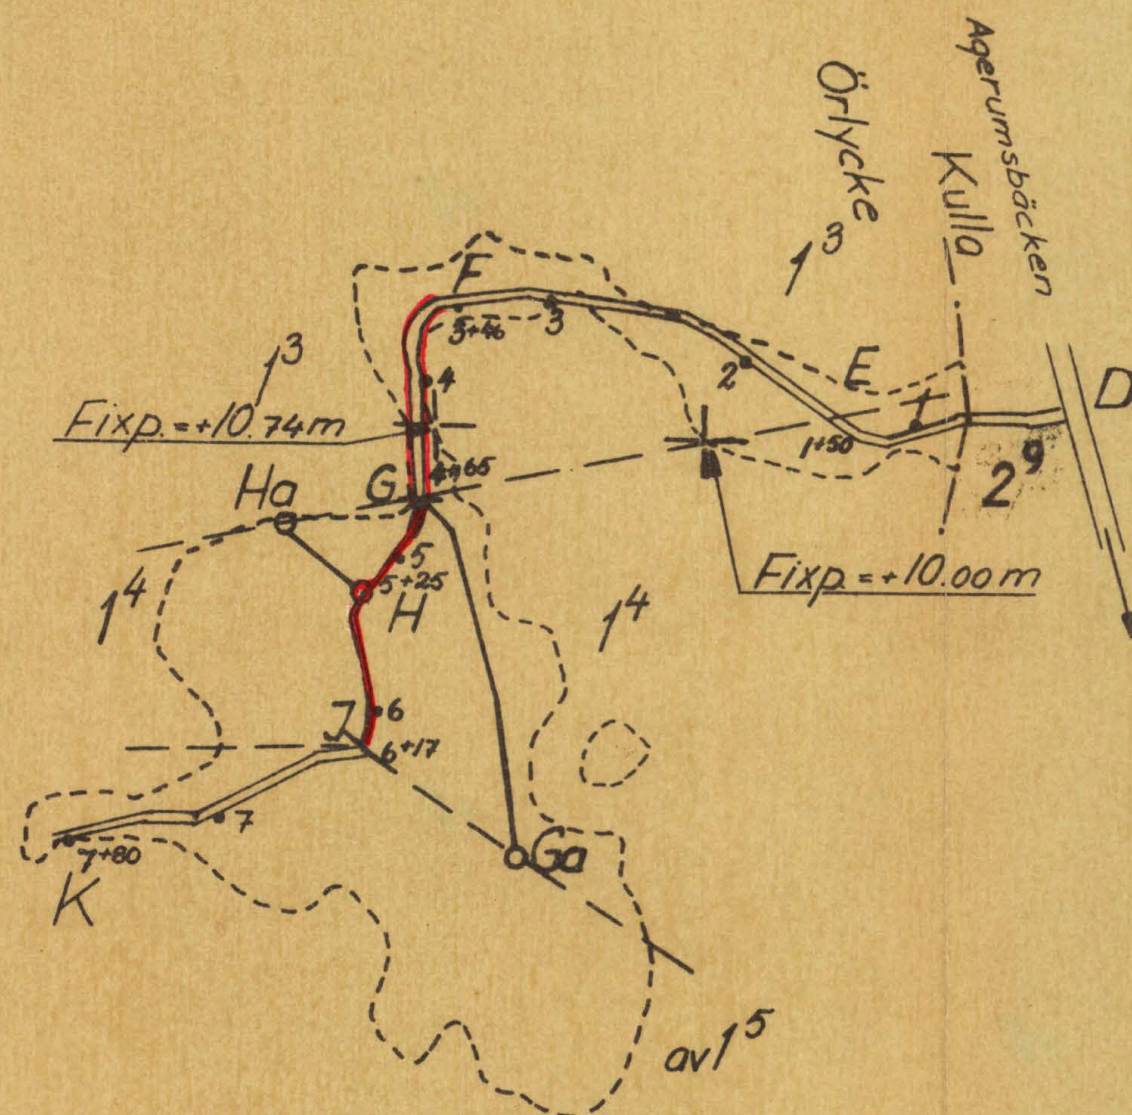

Förslag till

Örlycke torrlägningsföretag av år 1965

I

Gammalstorp

socker
kommun

Blekinge

län

upprättat år

1965

utan

samband med syneförrättning enl. vattenlagen av

Original

Kopia

Assistent

Namn

Titel

Antal
ritn.st.

2

LANTBRUKSSTYRELSENS
LANTBRUKSNÄMNDENS
ARKIV

Nr

ÖVERSIKTSKARTA



Skala 1:100000

coll

U T L Å T A N D E, avgivet vid syneförrättning, enligt 10 kap. vattenlagen för torrläggning av mark till Örlycke 1:4 samt fastställande av nya andelstal för återstående avlopp, vilka ingå i torrlägningsföretaget Örlycke av år 1904 i Gammalstorps socken, Blekinge län.

Mom. 1. Förordnande m.m.

Genom Länsstyrelsens resolution den 10 februari 1965 förordnades undertecknad förrättningsman att handlägga syneförrättning enligt 10 kap. vattenlagen för torrläggning av mark till Örlycke 1:4 samt fastställandet av nya andelstal för återstående avlopp, vilka ingå i torrlägningsföretaget Örlycke av år 1904 i Gammalstorps socken, Blekinge län. Daga hinder mot förrättningen eller mot det planerade dikningsföretagets utförande har ej anmälts och ej heller kunnat av synemännen utronas. Företaget skall enligt synemannens åsikt betraktas som dikning.

Mom. 2. Dikningsföretagets läge och omfattning.

Dikningsföretaget, som ligger mellan Mörrumsån och Skräboåns nederbördsområde med nummerbeteckningarna 86 respektive 87, ligger c:a 6,2 km N om Gammalstorps kyrka. På en översiktskarta i skala 1:100.000, som bilagts förrättningshandlingarna har torrlägningsområdet utmärkts med röd färg.

Mom. 3. Nuvarandes avlopp, torrlägningsförhållande m.m.

Under år 1904 handlade dåvarande statens lantbruksingenjör John Cour Wellenius syneförrättning rörande de marker, som å hithörande plankarta äro belägna utmed dikessträckorna D+E-F-G-H-I, G-Ga och H-Ha.

Det sålunda bildade företaget, som benämndes "Torrläggning av vattensjuk mark tillhörande Örlycke" synes ha kommit till utförande.

Den del av huvudavloppet, - sträcka D-I -, som nu beröres, har genom erosion och släntras fallit samman, varför markerna omkring detsamma äro försumpade vid flöden. Avloppet, varom fråga är skär dessutom markerna på sådant sätt att rationell brukning icke är möjlig.

Mom. 4. Undersökningar.

Någon plankarta har ej upprättats, däremot har profilritning upprättats över huvudavloppet, dikessträckan D-I.

Utgångspunkt för avvägningen har ej varit företagets höjdplan, den enda fixpunkt som redovisats har borttagits. Till ledning för arbetena har valts ett godtyckligt höjdplan. Två fixpunkter hava markerats och utsatts de beskrivas sålunda.

Fixpunkt 1. Fastigheten Örlycke 1:4, låg jordfast sten, belägen 5 m söder om rågången mellan fastigheterna Örlycke 1:3 och 1:4 samt 64 m väster om nämnda rågångs skärning med öppet dike. Utmärkt med kors; +10.00 m.

Fixpunkt 2. Fastigheten Örlycke 1:3, låg jordfast sten, belägen 8 m öster om öppet avlopp. Utmärkt med kors; + 10,74 m.

Fixpunkterna äro lagligen skyddade enligt bestämmelserna i 13 kap. 14 § vattenlagen. Vill någon borttaga fixpunkt skall han anmäla detta till behörig förrättningsman vid Lantbruksnämnden som då låter avväga annan lämplig fixpunkt.

Mom. 5. Förslag till nya avlopp.

Enligt den träffade överenskommelsen vilken bilägges detta utlåtande som (Bil. A) skall för det planerade företaget endast utföras dikessträckorna F-G-H-I, varav dikessträckan F=3+46 - 4+63 skall utföras som öppet avlopp samt dikessträckan 4+63 - 6+17 = H som täckt avlopp av ϕ 700 mm lantbruksrör.

Mom. 6. Träffad överenskommelse.

Enligt ovan nämnd bilaga A, har den 3 februari 1965 överenskommelse träffats om företagets utförande och om kostnadernas fördelning, dels rörande underhållet av den dikessträcka som nu skall utföras, dels rörande underhållet av övriga avlopp, som ingå i det äldre företaget av år 1904. Synemannen som vitsordat den träffade överenskommelsen fastställer härmed densamma.

Mom. 7. Nederbördsområde m.m.

Nederbördsområdet för den täckta dikessträckan uppgår till 506 har, avrinningen vid flöden har uppskattats till 1 liter per sekund och har.

Den föreslagna ϕ 700 mm ledningen avbördar i minsta fallet, 2,4:1000,

505 liter per sekund.

Mom. 8. Ersättningar.

Inga ersättningar skola utgå, med undantag av ersättning för sådana skador, som ej av synemannen förutsetts eller kunnat förutses, äger den, som lider skadan, att framställa anspråk på ersättning enligt bestämmelserna i 7 kap. 57 § vattenlagen.

Mom. 9. Kostnader.

Kostnaden för det nya avloppet som skall utföras, har enligt kostnadsförslag (Bil. B) beräknats till 9.200:- kronor. Kostnadsförslaget har bilagts utlåtandet.

Mom. 10. Båtnadsuppskattning.

Då överenskommelse om kostnadernas fördelning träffats har endast preliminär båtnadsuppskattning verkstälts. Resultatet av uppskattningen framgår nedan:

Fastigheten Örlycke 1:4.

Areal som vinner alstringsbåtnad uppgår till c:a 2,5 har. Värdet efter torrläggningen har uppskattats till 7.000:- kronor per har och nuvarande värdet per har till 3.500:- kronor. Alstringsbåtnaden har således uppskattats till 8.750 ($2,5 \times 3.500$) kronor. Brukningsbåtnaden har uppskattats till 15 kronor per m. igenlagt dike eller till (154×15) 2.310:- kronor. Totala båtnaden genom företagets utförande uppgår således till: 11.060 ($8.750 + 2.310$) kronor.

Mom. 11. Kostnadsfördelning.

Synemannen hänvisar i denna del till den träffade, och enligt mom. 6 ovan, fastställda överenskommelsen.

Mom. 12. Förrättningskostnader.

Synemannen hänvisar i denna del till den träffade, och enligt mom. 6 ovan, fastställda överenskommelsen.

Mom. 13. Företagets utförande.

Synemannen hänvisar i denna del till den träffade, och enligt mom. 6 ovan, fastställda överenskommelsen. Bestämmelserna i till den-

samma fogade kostnadsförslag och arbetsbeskrivning skola ligga till grund vid arbetenas utförande.

Mom. 14. Företagets avsyning.

Då företaget slutförts skall det avsynas av behörig förrättningsman vid Lantbruksnämnden i Blekinge län. Anmälan om avsyning skall göras av företagets styrelse. Företaget skall anses färdigställt, då avsyningsförrättaren överlämnat bevis om att arbetet godkänts.

Mom. 15. Företagets framtida underhåll.

Enligt den träffade och fastställda överenskommelsen (Bil. A) har andelstal träffats rörande alla dikessträckor som ingå dels i detta företag dels i syneförrättningen av år 1904.

Sedan de i denna förrättning föreslagna arbetena kommit till utförande och blivit godkända, kommer bestämmelserna i detta utlåtande att gälla för samtliga avlopp som ingå i den äldre syneförrättningen av år 1904.

Mom. 16. Organisation.

Synemannen hänvisa i denna del till den träffade, och enligt mom. 6 ovan, fastställda överenskommelsen, bil. A till detta utlåtande.

Mom. 17. Domstolsavgift.

Enligt bestämmelserna i 11 kap. 95 § vattenlagen skall domstolsavgift icke utgå vid detta företag.

Mom. 18. Dikningsföretagets namn.

Dikningsföretagets namn skall enligt den träffade överenskommelsen vara "Örlycke Torrlägningsföretag av år 1965".

Mom. 19. Bilagor till utlåtandet.

Överenskommelse (Bil. A) med därtill hörande ritningar, kostnadsförslag och arbetsbeskrivning är att anse som del av detta utlåtande.

Mom. 20. Aktförvarare.

Till företaget hörande handlingar och ritningar skola förvaras hos lantbrukaren Erland Persson, Örlycke, Sandbäck, och där hållas tillgängliga för envar som vill granska dem eller taga avskrift och kopior.

Mom. 21. Avskrifter av förrättningshandlingarna.

Avskrifter av förrättningshandlingarna och kopior av förslagsritningarna komma senast att inom trettio (30) dagar från nedanskrivna dag att hållas tillgängliga hos lantbrukaren Erland Persson, Örlycke, Sandbäck, för var och en som vill taga del av desamma samt taga avskrift och kopior.

Mom. 22. Besvärshänvisning.

Talan mot åtgärd eller beslut vid förrättningen eller mot detta utlåtande föres vid Söderbygdens vattendomstol, adress Kungsgatan 10, Box 49, Växjö 1, till vilken besvären för att komma under prövning skola vara ingivna inom sextio dagar från nedanskrivna dag.


I besvären, som skola ingivas i tre exemplar, skola fullständigt upptagas klagandens alla påstående och skälen därtill, och skola vid besvären fogas de handlingar klaganden vill åberopa till stöd för ändringssökandet.

Mom. 23. Verkställighet.

Då i denna sak underställning till vattendomstol icke skall ske, kommer jämlikt 10 kap. 75 § vattenlagen detta utlåtande att gå i verkställighet i den ordning, som för laga kraft ägande dom är stadgat, för så vitt icke inom den i mom. 22 här ovan angivna tiden besvär anföres mot syneförrättningen och på grund därav ändring i synemännens utlåtande kan komma till stånd.

Örlycke per Sandbäck den 24 februari 1965.

Å TJÄNSTENS VÄGNAR:

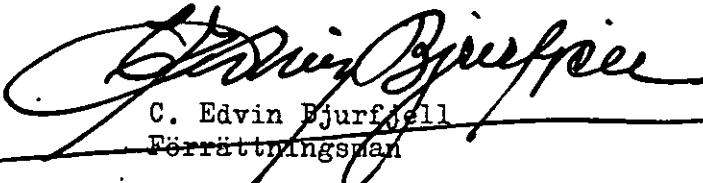
C. Edvin Bjurfsell
Förrättningsman