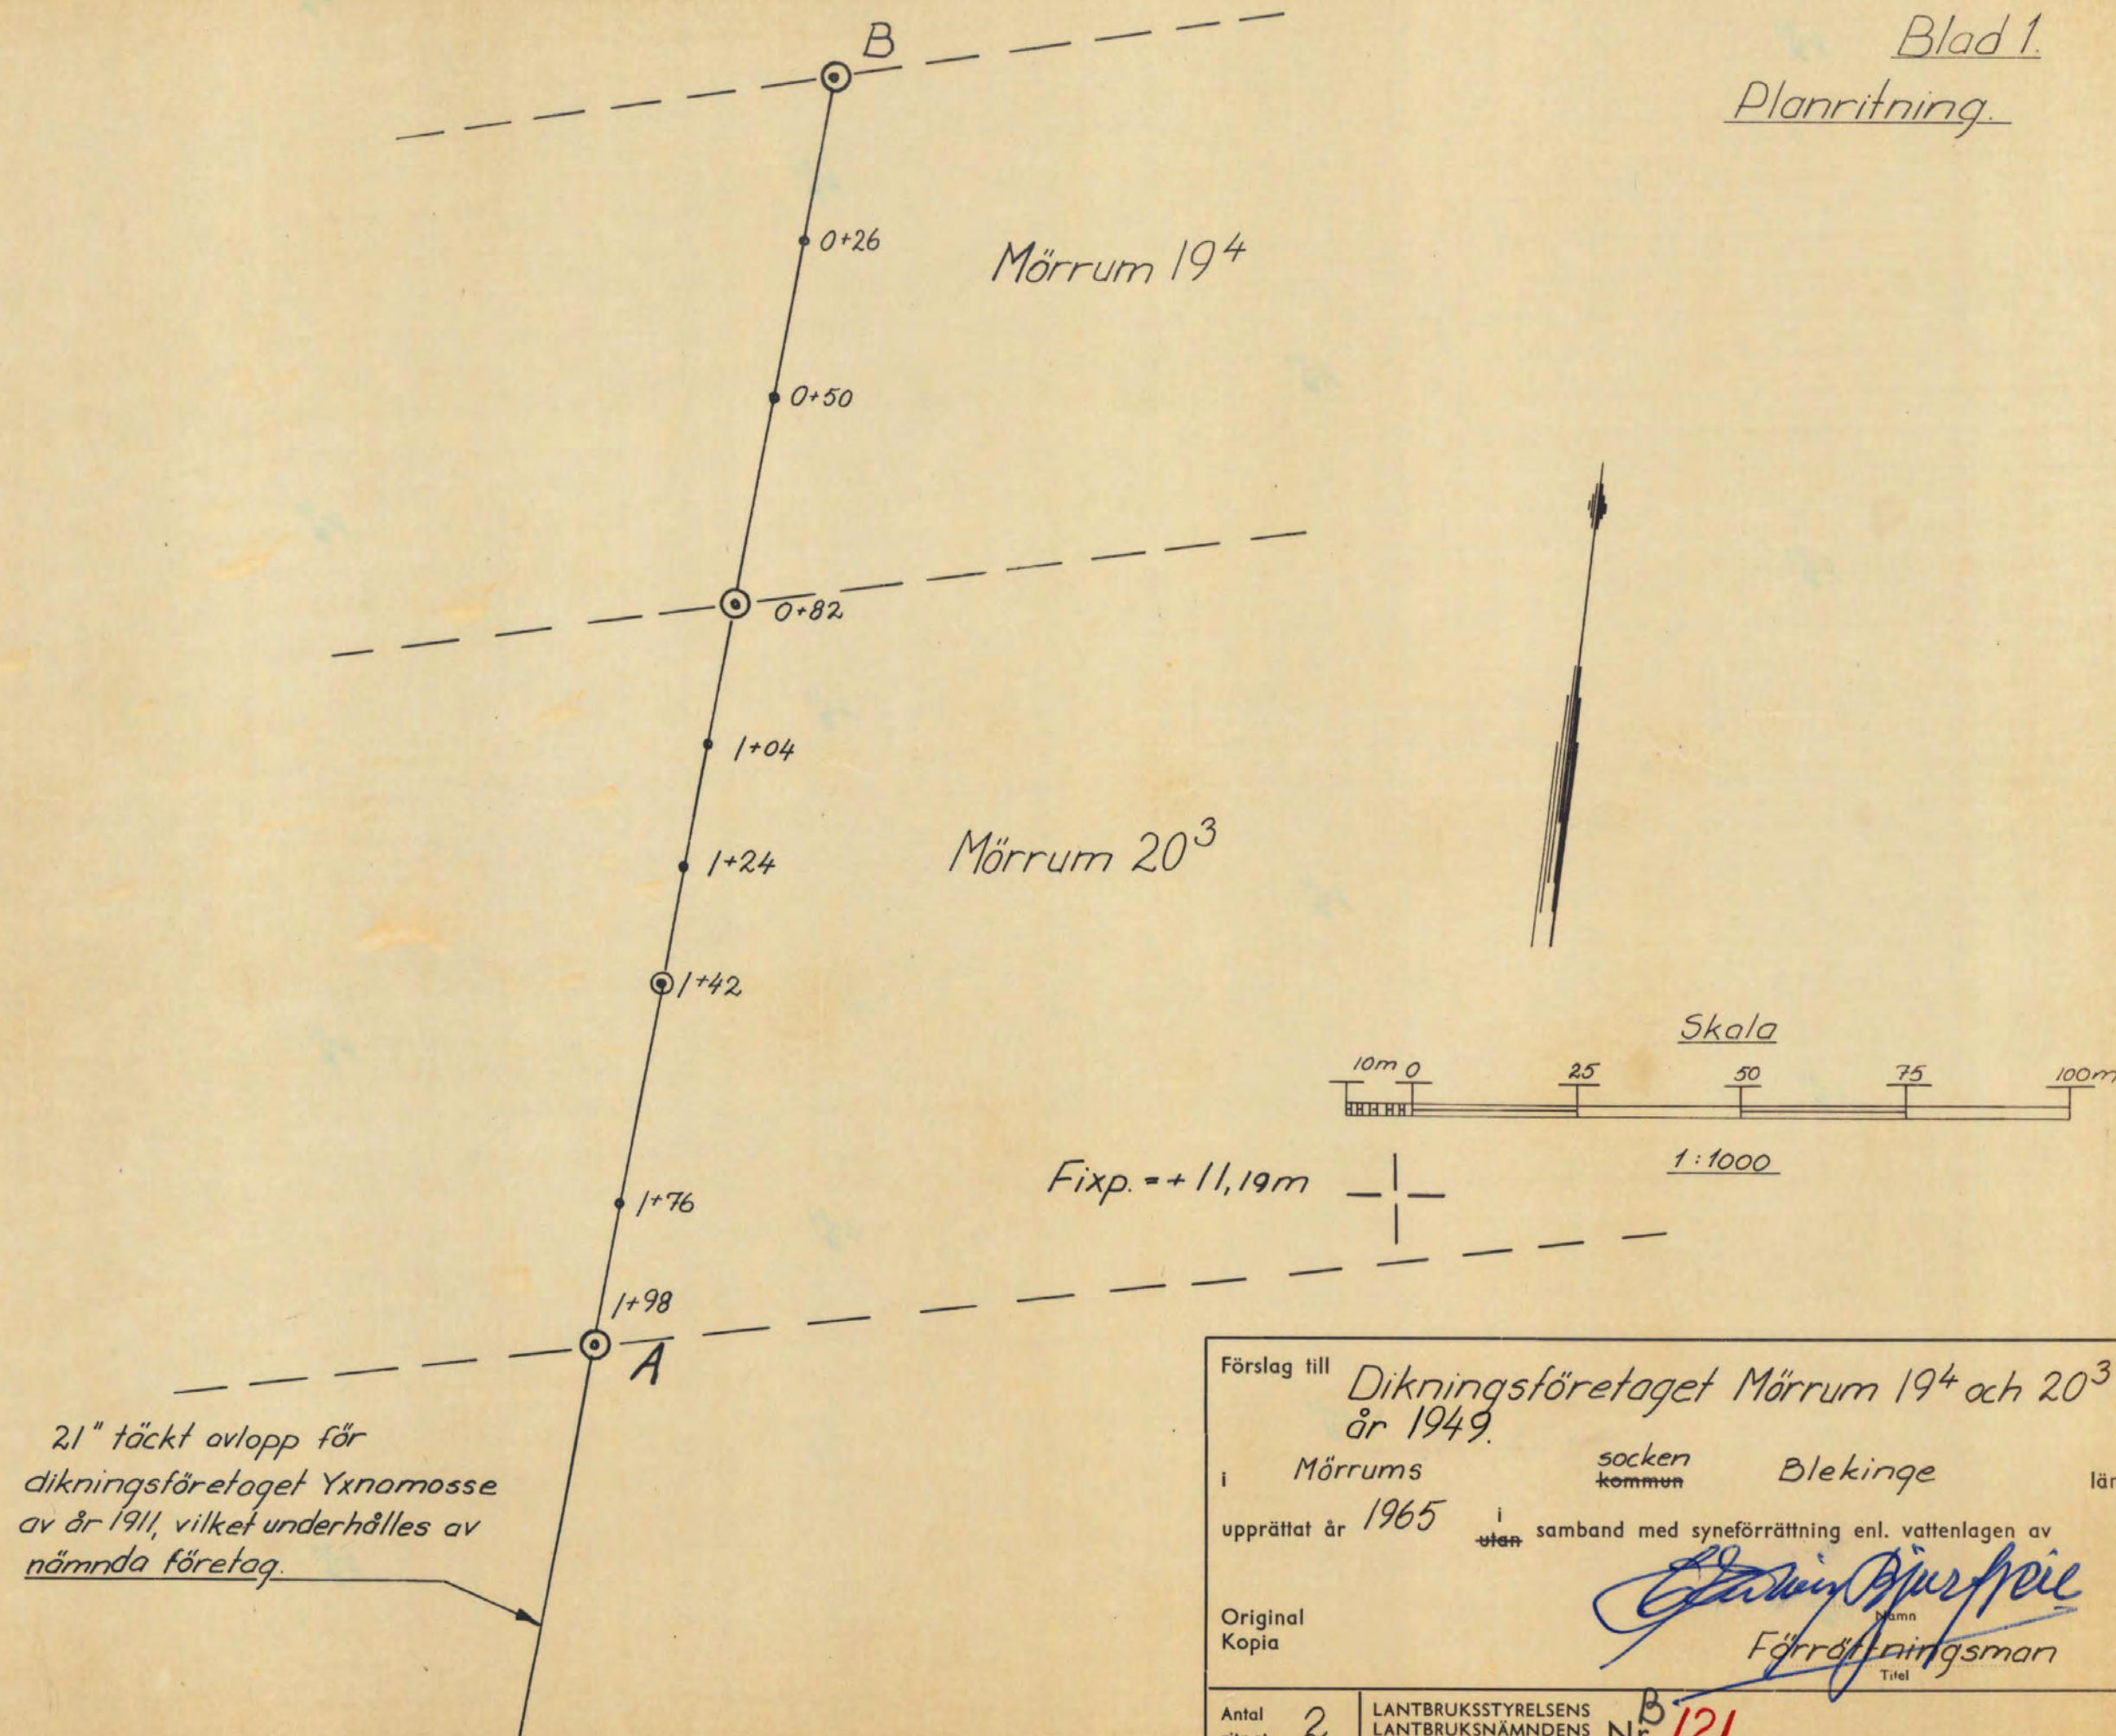
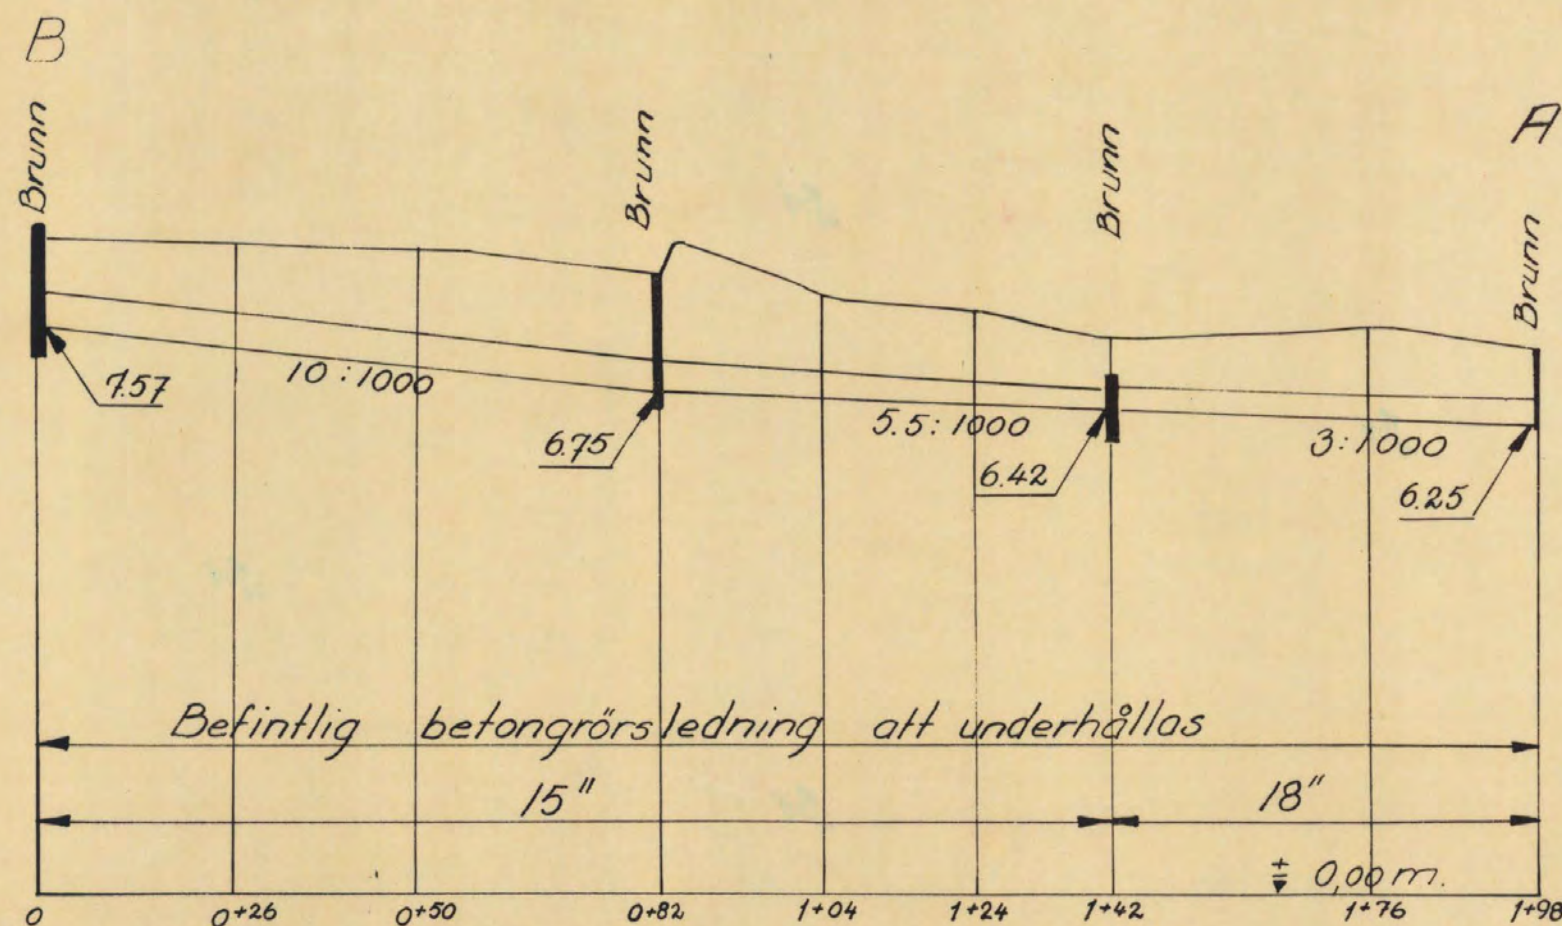


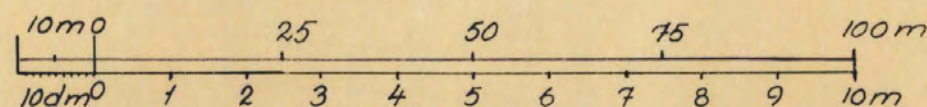
Blad 1.
Planritning.



Blad 2.
Profilritning.



Längdskala 1:1000
Höjdskala 1:100



Förslag till Dikningsföretaget Mörrum 19⁴ och 20³
år 1949.

i Mörrums socken Blekinge län

upprättat år 1965 i samband med syneförrättning enl. vattenlagen av

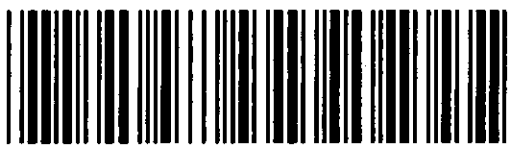
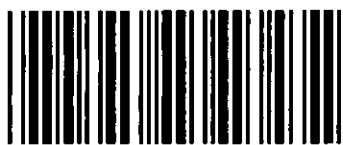
Original
Kopia

Erik Bjurjell
Förrättningsman

Antal
ritn.st. 2

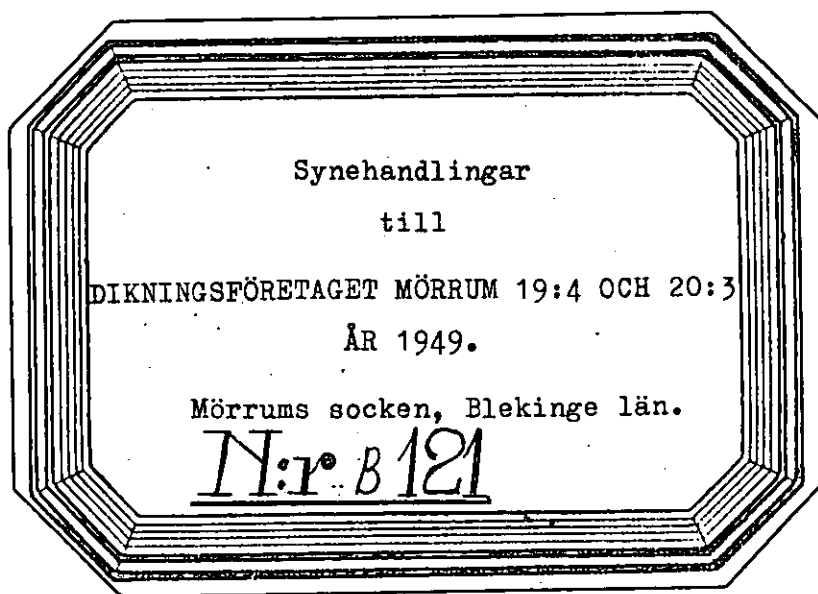
LANTBRUKSSTYRELSENS
LANTBRUKSNÄMNDENS
ARKIV

Nr 121



Akt nr:
B121

AUSB121



Företaget ligger mellan Mörrumsåns och Skräboåns nederbörsområde med nummerbeteckningar 86 resp. 87.

Synehandlingar

till

DIKNINGSFÖRETAGET MÖRRUM 19:4 OCH 20:3 ÅR 1949.

Mörrums socken, Blekinge län.

Till akten hör: 1 häfte handlingar, innehållande 28 paginerade sidor, samt 2 blad ritningar.

Protokoll fört vid sammanträde för syneförrättning enligt 10 kap. vattenlagen för fastställande av nya andelstal för ett företag, vilket icke handlagts vid syneförrättning men som benämnts dikningsföretaget Mörrum 19:4 och 20:3, beläget inom Mörrums socken, Blekinge län.

År 1965 den 27 juli inställde sig undertecknad förrättningsman samt skiftesgodemännen Knut Winfridsson i Agerum och Nils Karlsson i Häggarp i kommunalsalen i Mörrum för att enligt förrförrättningsmannen utfärdat förordnande (Bil. 1.) handlägga syneförrättning enligt 10 kap. vattenlagen för fastställande av nya andelstal för ett företag, vilket icke handlagts vid syneförrättning men som benämnts dikningsföretaget Mörrum 19:4 och 20:3, beläget inom Mörrums socken, Blekinge län.

Kungörelse om sammanträdet, som förrättningsmannen den 1 juli 1965 översänt till Blekinge Läns Tidning hade varit införd i denna tidning den 2 juli 1965 (Bil. 2.).

Jämlikt bestämmelserna i 10 kap. 42 § vattenlagen hade förrättningsmannen den 1 juli 1965 översänt avskrift av kungörelsen till Mörrums Kommun, Mörrum (Bil. 3.). Till kände sakägare hade förrättningsmannen översänt underrättelser om sammanträdet. Förteckning hade upprättats över avsända kungörelser, kallelser och underrättelser (Bil. 4.).

Följande hade tillstädeskommit:

Mörrums Kommun genom kommunalkamrer Sven Erik Pettersson.

Lantbrukaren Sven-Uno Svensson, Gravagården, Mörrum äg. 3/8 mtl. Mörrum 20:3 (lagf. den 17 november 1948 § 675).

Lantbrukaren Birger Eliasson, Pålagården, Mörrum, äg. tillsammans med sin hustru Amelia Eliasson, 1/4 mtl. Mörrum 19:4 (lagf. den 20 september 1939 § 363). Eliasson företrädde sin hustru enligt fullmakt (Bil. 5.).

§ 1.

Det för förrättningsmannen utfärdade förordnandet upplästes och bilades protokollet (Bil. 1.).

§ 2.

Jäv mot synemännen hade ingen att anmäla. Synemännen visste sig ej heller stå i jävsförhållande till nu kände sakägare. Godemännen förklarade att de innehade uppdrag att vara skiftesgodemän, samt att de avlagt för skiftesgodemän föreskriven ed.

§ 3.

Laga hinder mot förrättningsmannens handläggning hade ingen att anmäla.

§ 4.

Förrättningsmannen redogjorde för företaget och dess omfattning och överträffade överenskommelser (Bil. 6 och 7).

Överenskommelserna vidhölls av Mörrums Kommun, Sven Uno Svensson, Birger Eliasson o.h.h. Amelia Eliasson genom Birger Eliasson, samtliga yrkade att synemännen måtte vitsorda och fastställa ovan angivna och träffade överenskommelser. Överenskommelserna vitsordades av synemännen.

§ 5.

Då delägarna överenskommit att omedelbart utse styresman företogs val.

Till styresman valdes:

Lantbrukaren Sven-Uno Svensson, Gravagården, Mörrum.

§ 6.

Överlämnades till styresmannen räkning å annonskostnaden för kungörelsen i Blekinge Läns Tidning, räkningsbeloppet uppgick till 60:30 kronor.

§ 7.

Efter överläggning avgav synemännen utlåtande i ärendet (Bil. C.).

§ 8.

Uträknades skiftesgodemännens tillkommande ersättning, vilken utgjorde för:

Knut Winfridsson

Nils Karlsson

Dagarvode

15:-

Dagarvode

15:-

S u m m a

15:-

S u m m a

15:-

Beloppet utbetalades av Sven-Uno Svensson, Gravagården.

§ 9.

Då intet vidare var att behandla upplästes och godkändes protokollet, varefter förrättningen förklarades avslutad och sammanträdet upplöstes.

Kommunalsalen i Mörrum den 27 juli 1965.

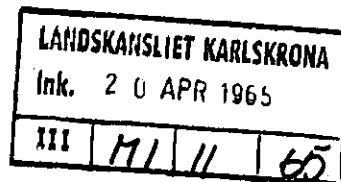
Å TJÄNSTENS VÄGNAR:

C. Edvin Bjurfjell
C. Edvin Bjurfjell.
Förrättningsman.

.....*Knut Winfridsson*.....
(Knut Winfridsson)
God man

.....*Nils Karlsson*.....
(Nils Karlsson)
God man

LANTBRUKSNÄMNDEN I BLEKINGE LÄN

15 APR 1965
di 26/65.

Förrättningsnummer 888 ls

Till

R e s o l u t i o n.

Länsstyrelsen i Blekinge län

KARLSKRONA

Översändes till ingenjören C. Edvin Bjurfjell, lantbruksnämnden, Karlskrona, som härigenom förordnas att i laga ordning verkställa ifrågavarande förrättning.

Karlskrona i landskansliet den 21 april 1965.

På länsstyrelsens vägnar:

Ingrid Sjöström
Ingrid Sjöström
Torsten Pira
Torsten Pira

Härmed anhålles om förordnande för behörig förrättningsman att handlägga syneförrättning enligt 10 kap. vattenlagen för fastställande av nya andelstal för ett företag, vilket icke handlagts genom syneförrättning och som benämnts Dikningsföretaget Mörrum 19:4 och 20:3 beläget inom Mörrums socken, Blekinge län.

Av förrättningen kommer att beröras, förutom nedan angivna sökanden, Mörrums kommun.

Meddelande om förrättningen kan ställas till Lantbrukaren Sven-Uno Svensson, Gravagården, pl. 991, Mörrum. Tel. 0454-50050.

Mörrum den 14 april 1965.

Sökandens namn:

Fastighet:

Birger Eliasson
.....
(Birger Eliasson)

Mörrum 19:4

Sven-Uno Svensson
.....
(Sven-Uno Svensson)

Mörrum 20:3

Lantbruksnämnden får till förrättningsman föreslå;
Ingenjör C. Edvin Bjurfjell, Lantbruksnämnden i Blekinge län,
KARLSKRONA.

Karlskrona den 15 april 1965.
PÅ LANTBRUKSNÄMNDENS VÄGNAR:

Einar Åkerborn
.....
(Einar Åkerborn)

KUNGÖRELSE

Sammanträde för syneförrättning enligt 10 kap. vattenlagen för fastställande av nya andelstal för ett företag vilket icke handlagts genom syneförrättning men som benämnts dikningsföretaget Mörrum 19:4 och 20:3 beläget inom Mörrums socken, Blekinge län, kommer att hållas i kommunalsalen i Mörrum torsdagen den 27 juli 1965 kl. 10.00, då vederbörande sakägare hava att tillstädeskomma personligen eller genom lagligen befullmäktigade ombud.

Av förrättningen kommer att beröras marker till Mörrum 19:4 och 20:3 samt avtal som träffats mellan Mörrums kommun och nämnda markägare. Allt i Mörrums socken.

Vid sammanträdet kommer styresman för det blivande företaget att väljas.

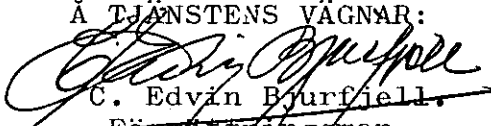
Karlskrona den 1 juli 1965.

A tjänstens vägnar:

C. Edvin Bjurfjell.
Förrättningsman.

Ovanstående kungörelse införd i Blekinge Läns Tidning fredagen den 2 juli 1965 bestyrkes

Å TJÄNSTENS VÄGNAR:


C. Edvin Bjurfjell.
Förrättningsman.

K U N G Ö R E L S E.

Sammanträde för syneförrättning enligt 10 kap. vattenlagen för fastställande av nya andelstal för ett företag vilket icke handlagts genom syneförrättning men som benämnts dikningsföretaget Mörrum 19:4 och 20:3 beläget inom Mörrums socken, Blekinge län, kommer att hållas i kommunalsalen i Mörrum tisdagen den 27 juli 1965 kl. 10.00, då vederbörande sakägare hava att tillstädeskomma personligen eller genom lagligen befullmäktigande ombud.

Av förrättningen kommer att beröras marker till Mörrum 19:4 och 20:3 samt avtal som träffats mellan Mörrums kommun och nämnda markägare. Allt i Mörrums socken.

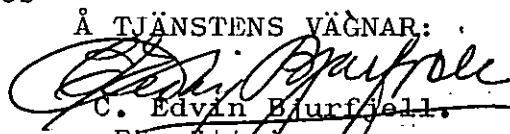
Vid sammanträdet kommer styresman för det blivande företaget att väljas.

Karlskrona den 1 juli 1965.
Å TJÄNSTENS VÄGNAR:

C. Edvin Bjurfjell.
Förrättningsman.

Ovanstående kungörelse översänd till Mörrums kommun den 1 juli 1965 bestyrkes

Å TJÄNSTENS VÄGNAR:


C. Edvin Bjurfjell.
Förrättningsman.

F Ö R T E C K N I N G

över kungörelser, kallelser och underrättelser angående syneförrättning enligt 10 kap. vattenlagen för fastställande av nya andelstal för ett företag, vilket icke handlagts genom syneförrättning men som benämnts dikningsföretaget Mörrum 19:4 och 20:3 i Mörrums socken, Blekinge län. Avlämnade å posten nedanstående dagar.

Den 1 juli 1965 angående sammanträde i kommunalsalen i Mörrum tisdagen
den 27 juli 1965 kl. 10.00.

Kallelse till:

Skiftesgodemannen Knut Winfridsson, Agerum,

Sandbäck

Skiftesgodemannen Nils Karlsson, Häggarp,

Trensum

Kungörelse till:

Blekinge Läns Tidning,

Karlskrona

Mörrums Kommun, Kommunalkontoret,

Mörrum

Underrättelse till:

Lantbrukaren Birger Eliasson, Mörrum 19:4, Pålagården,

"

Fru Amelia Eliasson, Mörrum 19:4, Pålagården,

"

Lantbrukaren Sven Uno Svensson, Mörrums 20:3, Gravagården,

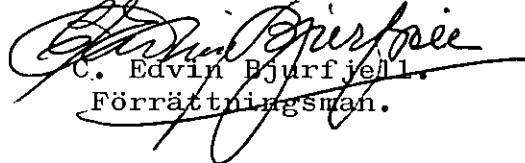
"

Mörrums kommun,

"

Karlskrona den 1 juli 1965.

Å TJÄNSTENS VÄGNAR:


C. Edvin Bjurfjell.
Förrättningsman.

FULLMAKT

för *Birger Eliasson*
 *Pålagården Morsum*
 adress

eller den han i sitt ställe sätter att vid syneförrättning enligt
 vattenlagen för torrläggning av mark tillhörande *Liknings-*

fästligt Morsum 194 och 203
 i

Morsum socken av *Blekinge* län.

å *muna* vägnar föra talan samt ingå förening och göra yrkande, som

i 10 kap. 58 § vattenlagen omförmäles, ävensom att i förekommande fall

träffa överenskommelse om fördelning av kostnaderna för företaget.

Ombudets laga åtgärder godkännas.

Pålagården per Morsum den *27.7.65*
Amalie Eliasson

Bevittnas:

Nils Jansson *Knut W. Sjöström*
 namn namn
Jansson *Stjernberg*
 adress adress

UTREDNING

rörande

ersättning för förlust av användbart vatten till betesdjur utmed utförda, av Lantbruksnämnden upprättade förelag till täckta avlopp, av $\varnothing$ 450 mm och $\varnothing$ 375 mm rör om en sammanlagd längd om 198 meter. Nämnda avlopp utfördes under åren 1949 - 1951.

Avloppsvatten, som behandlas i låggradiga reningsbrunnar, varom här fråga är, torde behöva med stor utspädning på en längre dikessträcka, för att kunna användas som vatten till betesdjur.

Även om avrinningen per tidsenhet från kloakintresset är ringa så är ock avrinningen vid lågvattenförning inom jordbruksintresset ringa och vid vissa tillfällen av lägre storlek än avrinningen från kloakintresset.

A. Förlust av användbart vatten till betesdjur.

Att på förhand avgöra hurvida markerna utmed avloppen inom företaget i framtiden kommer att utnyttjas som permanenta betesvallar eller till odling av kulturväxter efter en viss växtföljd, torde vara omöjligt. Vid bedömandet av ersättningen bör således den i orten förhärskande markanvändningen ligga till grund för beräkning av respektive ersättningar.

Den normala växtföljden inom orten torde vara:

1-året vårsådd med insädd vall.

2 - 3 året vall.

4-året höstsådd.

5-året rotfrukter.

6-året vårsådd och vall.

c.o.v.

Till grund för beräkningarna har lagts en period om 30 år. Under denna period återkommer vallar 12 år och torde med anledning härav betesåren under perioden komma att uppgå till 12.

Frågan om antal betesdygn per år torde vara svår att behandla i varje särskilt fall. I framtiden har man att räkna med att antalet betesdygn per betesår

kommer att utökas från nuvarande normalt 180 dygn upp till 240 dygn.

I denna utredning har 180 botesdygn per botesår lagts till grund för beräkningarna.

Vattenbehov.

Vattenbehovet per djur varierar i förhållande till åldern inom djurbesättningen.

Här nedan följer sammanställning av vattenbehovet per botesår.

Ägare	Antal nötter tur st	per djur lit.	Vattenbehov per botesår lit.	för 30-års- perioden m ³
Uno Svensson Hörrum	20	40	144000	1728
Birger Eliasson Hörrum	10	40	72000	864
Summa	30		216000	2592

Kostnaden för tillhandahållande av vatten exkl. ledningar uppgår till 35 öre per m³.

Ersättning för årlig förlust av användbart vatten till botesdjur uppgår således till:

$$\frac{2592 \times 0,35}{30} = 30,24 \text{ kronor.}$$

Ledningsbehov.

De billigaste och lämpligaste ledningarna för tillhandahållande av vatten är plastledningar. För tillhandahållande erfordras en plastledning från ^{blivande} kommunens vattenpost, som är belägen 82 m S. om företagets nedre del. En plastledningsdimension om 70/56 mm erfordras, samt en ledningslängd om 198 m. ledningen betingar ett pris om 7 kr/lm.

Kostnad för nergrävning oca 50 - 60 cm i jorden utmed diket uppgår till 2 kr/lm eller tillsammans 9:- kronor per lm. Erforderliga tappställen uppgår till 2. Kostnad per st = 30:- kronor.

Då ovan angiven anläggning avses amorteras av på 30 år blir efter en ränta om 5% den årliga amorteringen sålunda:

$$\frac{(198 \times 9 + 30 \times 2) 68,80}{1000} = 126,73 \text{ kronor.}$$

Den årliga ersättningen som bör utgå till företaget uppgår således till $(126,73 + 30,24) = 156,97$ kronor.

Beloppet 156,97 kronor bör utgå för de gångna åren 1961, 1962 och 1963. Beloppet bör varje år utbetalas i förskott i januari månad.

Ersättningen för åren 1961, 62, 63 och 64 äro förfallna till betalning om denna utredning godtages.

Beloppet 156,97 kronor bör omräknas dels för gångna år och dels för kommande år i förhållande till Kungl. Socialstyrelsens totalindex under konsumentprisindex för november månad 1963.

Mörrum den 29 januari 1964.

A TJÄNSTENS VÄGNAR:

C. Edvin Bjurfjell.

Förrättningsman.

Undertecknade intressenter i dikningsföretaget Mörrum 19⁴ och 20² av år 1949 godkänner härmed förestående utredning och besluta att ersättningen skall utgå till företaget.

Dag som ovan

[Signature]

[Signature]

[Signature]
[Signature]
 gm. Pringen Elias
 Erik Fredriksson

Egenhändiga namnteckningarna bevittnas:

[Signature]

[Signature]

[Signature]

[Signature]

belopp 156.97^{kr} har vi denna dag
öfverenskommit att försla salunda
att egaren av fastigheten Mörum
20³ erhåller 97.97 kronor och egaren
av fastigheten Mörum 19⁴ erhåller
59.- kronor, vid första inbetalning, med
kommande indelreglerade inbetalningar
skala beloppen regleras proportionellt enligt
följande.
Vi ha vidare öfverenskommit att
försla kostnaderna för framtida under-
hållet av delningsfästet Mörum 19⁴
och 20³ ingående 1965 m. lasta avlopp
av 15" och 18" betongrör efter nedan
angivna andelar:

Fastighet	Egare	Andel
Mörum 20 ³	Jonas Uno Svensson	62.0
Mörum 19 ⁴	Birger Johanson	38.0
Summa		100.0

Vi överlåta åt den förordnade förval-
ningsmannen att lämna de stadgas
m. m. som erfordras.

Salunda öfverenskommit förskras:

Amelia Eliasson
gn. Birger Eliasson
vml. fullmäkt. led. 5
Mörum den 14 april 1965
Jonas Uno Svensson
Förslående namnteckningens bevitnas
Egare och organ.
Birger Johanson
Skiltes godkänn.
Nils Olsson
Lomb. Föreståen-

de överenskommelse, som prövats och befunnits lämplig vitsordas.

Kommunalsalen per Mörrum den 27 juli 1965.

Å TJÄNSTENS VÄGNAR:

C. Edvin Bjurfjell

~~Förrättningsman,~~

.....Hurst W. C. ...

(Knut Winfridsson)

God man

Miss Paulson.....

(Nils Karlsson)

God man

38/64, 3

Kf:s protokoll
 den 1/6-64 § 47

Bil. 7.

Överenskommelse

Mellan Mörrums Kommun, nedan benämnd Kommunen, å ena sidan, och å andra sidan dikningsföretaget Mörrum 19⁴ och 20³ av år 1949, nedan benämnd dikningsföretaget, har följande överenskommelse träffats.

1. Kommunen förbinder sig att till dikningsföretaget årligen utgiva det belopp som återfinnes i bilagda utredning av den 29 januari 1964. Kommunen har sålunda att till företaget årligen utgiva *Etthundrafemtio* (157:-) kronor. Beloppet skall förskottsvis utbetalas i januari månad. För detta år skall ersättningen betalas så snart denna överenskommelse vunnit laga kraft. För kommande år skall beloppet omräknas i förhållande till Kungl. Socialstyrelsens totalindex under konsumentprisindex för november 1964.
2. Kommunen förbinder sig att så snart denna överenskommelse vunnit laga kraft, erlägga en retroaktiv avgift om Tvåhundra (200:-) kronor.
3. Dikningsföretaget förbinder sig i vad på det beror att mottaga kloakvatten och dagvatten från maximalt 75 bostadfastigheter. För skada som tillskingnas tredje man svarar icke dikningsföretaget.
4. Dikningsföretaget förbinder sig att hålla avloppen och anläggningarna inom företaget i fullgott skick.
5. Denna överenskommelse gäller under förutsättning att den godkännes av Kommunalfullmäktige i Mörrum.

Sålunda överenskommit försäkras.

Mörrum den 4 maj 1964

Amalia Elis Bry
 gm. Bruger Elis Bry
 amt. fullmäktigt bit. 5.

Peter Hans Persson
 Föreståndare Mörrums kommun

Bruger Elis Bry

Föreståndare Mörrums kommun

Bruger Elis Bry

Bruger Elis Bry

Förestående avtal godkännes i enlighet med kommunalfullmäktiges beslut i Mörrums kommun den 1 juni 1964, § 47

För Mörrums kommun:

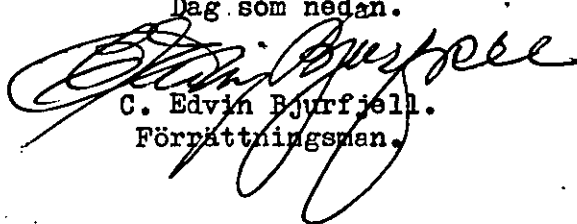
Peter Hans Persson
 Fv. Br. Persson

Likhe-

Fotokopieras fihet med original
 betygs...
Amalia Elis Bry

heten med originalet bestyrkes i tjänsten.

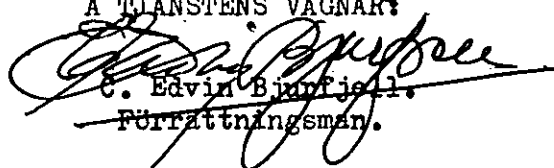
Dag som nedan.

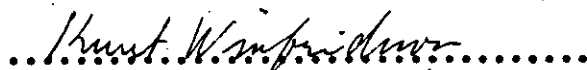

C. Edvin Bjurfjell.
Förordningsman.

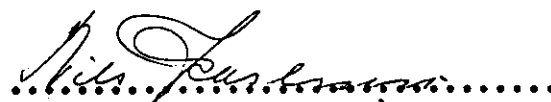
Förestående överenskommelse, som prövats och befunnits lämplig vitsordas.

Kommunalsalen per Mörrum den 27 juli 1965.

Å TJÄNSTENS VÄGNAR:


C. Edvin Bjurfjell.
Förordningsman.

........
(Knut Winfridsson)
God man

........
(Nils Karlsson)
God man

E. B. Griffiths

för

Planner

lön

adress: Mörrum

address: " 11 " "

areal, ha

2. Den beräknade kostnaden uppgår till 1600: -kr. Per ha 533: -kr.

STATENS REPRODUKTIONSANSTALT
487040

GRÄVNINGSTABELL

Läge	Längd	Diap under	Botten- bredd	Dag- bredd	Slänt- lutning	Botten- höjd m	Anmärkningar
påle nr		påle meter					
0+82	-	1,51	-	-	-	-	
0+86	4	1,96	-	-	-	-	
I+4	18	1,31	-	-	-	-	
I+24	20	1,24	-	-	-	-	
I+42	18	0,98	-	-	-	-	
I+76	34	1,22	-	-	-	-	
I+98	22	0,98	-	-	-	-	
116							

KOSTNADSFÖRSLAG

Läge	Längd m	Arbete, jordart, material m. m.	Antal	å-pris	Kostnad		Summa	
					kronor	öre	kronor	öre
0+82- I+98	116	Justering av botten och sidor, mo		1,00	116	-		
		Rörläggning och igenfyllning			150	-		
		Sättning av brunn			30	-	296	-
		15" cementrör	60 m	7:-	420	-		
		18" "	56 m	9:50	532	-		
		80 cm "	1 st	24:-	24	-		
		Betonglock	1 st	9:-	9	-		
		Plank 2"x10" (samskuret)	22 lm	1:50	33	-		
		Frakt och utkörning av rören			200	11-	1218	-
		Plankostnad					13	-
		Diverse och oförutsedda utgifter					73	-
		Summa kronor					1600	-
		<i>Andrahället</i>			2			
		<i>Sven - Uno, Svensson</i>			62,5		1600	-
		<i>Birger, Palmgren</i>			38,0		960	-
					1000,0		2560	-

orts. från sid. 1.

Rörledningens öga utföres på så sätt att de 2 nedersta 18" rören ihopcementeras och förankras.

För arbetets utförande skall lantbruksnämndens täckdikningsförman anlitas för uppsättning av fluktar, skopning och rörläggning.

Hela dikningsföretaget bör framdeles väl underhållas.

Karlshamn den 11 / 8 1949

Elof Olsson
förrädningsman

ARBETSPLAN

Cregnr 31:22

Arkivnr ID 713

Lånenr

Plannr

för

AVLOPPSFÖRBÄTTRING

vid 1/4 mtl. Mörrum 19⁴ fig 62 (16)

i Mörrum

socken av Blekinge

län

Ägare: Birger Eliasson

adress: Mörrum

Brukare: " "

adress: " "

BESKRIVNING

Brukningsenhetens benämning:

areal, ha

Registerfastigheter	Åker	Slåtteräng	Betesäng, -mark		Prod. skogsm.	Övrig mark	Summa	Omräkn. areal *
			kult.	annan				
Mörrum 19 ⁴ " 10 ⁷	14,0-02				10,0	0,4	24,6	14,0
Summa	14,0-02				10,0	0,4	24,6	14,0

* Innefattar åker (event. reducerad) och till åker omräknad ängs- och betesmark.

1. Genom åtgärden vinnes förbättrad torrläggning, m. m. av ca 2,00 ha.

2. Den beräknade kostnaden uppgår till 960:- kr. Per ha 480:- kr.

UTLÅTANDE

(Innehållande uppgifter om bl. a. markbeskaffenhet, jordart, tillrinning, tekniskt utförande, m. m. Event. göres en skiss som anger det förbättrade avloppets läge inom brukningsenheten.)

Området som skall dikas består av mh. mo på botten av lerig mo.

På grund av att det öppna avloppsdiket ej är djupt nog erhåller icke dräneringssystemen tillfredställande avrinning.

Avloppsdiket föreslås att igenläggas med rör, för att förutom förbättrad torrläggning, dessutom erhålla en lättare brukning av åkerskiftet.

Påle 0 står vid Gunnar Johanssons rågång. Pålarna stå öster om avloppsdiket.

Dikningen utföres i enlighet med bifogad dikesprofil. Avloppet igenlägges med 15" cementrör. Slambrunn av 80 cm. cementrör skall nedsättas vid påle 0. Brunnen förses med löstagbart lock av betong.

För arbetets utförande skall lantbruksnämndens täckdikningsförmän anlitas för uppsättning av fluktar, skopning och rörläggning.

Hela dikningsföretaget bör framdeles väl underhållas.

forts. på sid. 4.

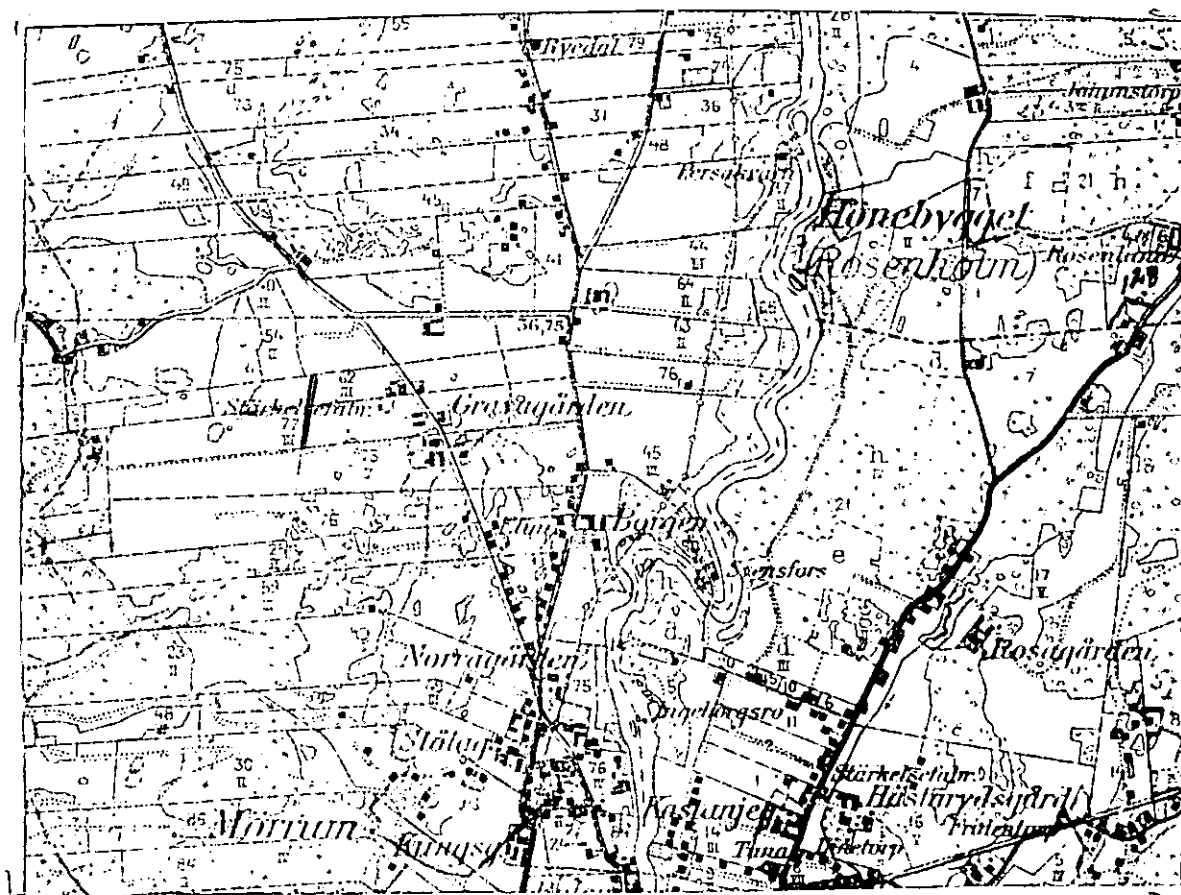
GRÄVNINGSTABELL

pål nr	Läge	Längd	Diup UNDER PÅLE	Botten- bredd	Dag- bredd	Slänt- lutning	Botten- höjd m	Anmärkingar
			meter					
0	-	1,15	-	-	-	-	-	
0+26	26	1,37	-	-	-	-	-	
0+50	24	1,50	-	-	-	-	-	
0+82	32	1,51	-	-	-	-	-	
	82							

KOSTNADSFÖRSLAG

Läge	Längd XX m	Arbete, jordart, material m. m.	Antal	å-pris	Kostnad		Summa	
					kronor	öre	kronor	öre
0-0+82	82	Fördjupning, mo			120	-		
		rörläggning och igenfyllning			50	-		
		Sättning av brunn			20	-	190	-
		15" cementrör	82 m	7:-	574	-		
		80 cm cementrör	2 st	24:-	48	-		
		Betonglock	1 st	9:-	9	-		
		Frakt för rören			80	-	711	-
		Plankostnad					11	-
		Diverse och oförutsedda utgifter					48	-
		<u>Summa kronor</u>					960	-

Ö V E R S I K T S K A R T A



S k a l a 1:20000

U T L Å T A N D E

avgivet vid syneförrättning enligt 10 kap. vattenlagen för fastställande av nya andelstal för ett företag vilket icke handlagts vid syneförrättning men som benämnts dikningsföretaget Mörrum 19:4 och 20:3, beläget inom Mörrums socken, Blekinge län.

Mom.1. Förordnande, laga hinder.

Genom Länsstyrelsens resolution den 21 april 1965 förordnades undertecknad förrättningsman att handlägga syneförrättning enligt 10 kap. vattenlagen för fastställande av nya andelstal för ett företag vilket icke handlagts vid syneförrättning men som benämnts dikningsföretaget Mörrum 19:4 och 20:3, beläget inom Mörrums socken, Blekinge län.

Laga hinder mot förrättningsens handläggning eller mot det planerade företagets utförande har ej anmälts eller kunnat av synemännen utrönas.

Mom.2. Företagets beskaffenhet och omfattning.

Företaget, som ligger mellan Mörrumsåns och Skräboåns nederbördsområde med nummerbeteckningar 86 respektive 87, är jämlikt bestämmelserna i 7 kap. vattenlagen att hänföra till dikning.

På en översiktskarta i skala 1:20 000 har företagets avlopp utmärkts med enkel röd linje. Avloppen har å hithörande plankarta och profilritning (Blad 1 och 2) betecknats med bokstäverna A - B omfattande avlopp från avvägningspunkt 0+00 = A till avvägningspunkt 1+98 = B.

Mom.3. Avloppen varå underhållet skall bestämmas samt fixpunkt.

De nuvarande avloppen äro de som redogjorts för i förestående mom. Avloppen projekterades av Lantbruksnämndens tjänsteman assistent Olof Olsson år 1949, såsom avloppsförbättring, av Olsson avgivna utlåtanden bilägges detta utlåtande som Bil. A och B.

Enligt uppgift utfördes avloppen åren 1949 - 1951.

Torrläggningen utmed omnämnda dikesträckor är under nuvarande förhållanden tillfredställande och möjliggör torrläggning till 1,2 m djup.

Mom. 4. Undersökningar.

Undersökningar har ej erfordrats, besiktning har däremot företagits på platsen och i samband därmed har ledningarnas läge i profil antecknats på profilritningen. Ledningarna har utförts i enlighet med i förslaget föreskriven rördimension m.m. och hava tillräcklig dimension.

För framtida underhållet har utsatts och på plankartan markerats en fixpunkt. Denna beskrives sålunda:

Fastigheten Mörrum 20:3, stor, c:a 0,80 m hög sten, med utmärkt kors i stenens översida +11,19 m.

Fixpunkten, som är markerad å plankartan, är lagligen skyddad enligt bestämmelserna i 13 kap. 14 § vattenlagen. Vill någon borttaga fixpunkt, skall han anmäla detta till behörig förrättningsman vid Lantbruksnämnden, som då låter avväga annan lämplig fixpunkt.

Mom. 5. Båtnadsuppskattning.

Då överenskommelse träffats om underhållskostnadernas fördelning och då synemännen finna denna skälig har båtnadsuppskattning ej ansetts erforderlig.

Mom. 6. Kostnadsfördelning rörande framtida underhållet.

Å bilaga 6 till detta förrättningsprotokoll fogad utredning finnes dessutom införd en överenskommelse där bland annat överenskommit att ägaren till fastigheten Mörrum 20:3 Sven Uno Svensson skall delta i kostnaderna för framtida underhållet med 62 % och ägaren till fastigheten Mörrum 19:4 Birger Eliasson o.h.h. Amelia Eliasson med 38%.

Enligt efterstående mom. 7 hava synemännen granskat, vitsordat och fastställt överenskommelsen.

Synemännen bestämma följande rörande underhållet av i företaget ingående ledningar och brunnar:

att brunnarna skola rensas så ofta som erfordras dock minst en gång om året,

att ledningarna alltid skola hållas i fullgott skick och

att underhållskostnaderna skola fördelas efter överenskomna och fastställda andelstal.

Mom. 7. Träffade överenskommelser.

Enligt förestående mom. 6 har överenskommelse träffats mellan intressenterna i företaget, rörande underhållskostnadernas fördelning.

Enligt bilagda överenskommelse, Bil. 7 till förrättningsprotokollet, har Mörrums Kommun, med ledning av bilagda utredning, Bil. 6 till förrättningsprotokollet, förbundit sig att till företaget utgiva en årlig indexreglerad ersättning för förlust av vatten till betesdjur om 156:97 kronor.

Av nämnda ersättning skall enligt överenskommelse mellan intressenterna i företaget, Bil. 6 till förrättningsprotokollet, fördelas så, att ägaren till fastigheten Mörrum 20:3 erhåller 97:97 kronor och ägarna till fastigheten Mörrum 19:4 erhåller 59 kronor, vid första inbetalningen, vid kommande indexreglerade inbetalningar skola beloppen regleras proportionellt enligt förestående.

Synemännen, som granskat överenskommelserna, Bil. 6 och 7 till förrättningsprotokollet, hava vitsordat dessa och fastställa härmed desamma.

Mom. 8. Förrättningskostnaderna.

Kostnaderna för denna syneförrättning skall enligt bestämmelserna i 10 kap. 79 § vattenlagen av sökandena förskjutas. Kostnaderna skola fördelas efter samma andelstal, som fastställts och ligga till grund för underhållskostnadernas fördelning.

Mom. 9. Arbetstid.

Företaget skall betraktas som slutfört, då denna syneförrättning

vunnit laga kraft, och då likaledes betraktas som avsynat och godkänt.

Mom.10. Vattendomstolsavgift.

Vattendomstolsavgift skall enligt bestämmelserna i 11 kap. 95 § vattenlagen icke utgå vid detta företag.

Mom.11. Organisation.

Företagets angelägenheter skola handhas av en styresman, styresmannen är ansvarig för sin förvaltning.

Styresmannen åligger:

- att tillse att ledningar med tillhörande anläggningar alltid hållas i fullgott skick,
- att verkställa rensnings- och underhållsåtgärder,
- att föra fullständiga med verifikationer försedda räkenskaper, vilka skola avslutas per kalenderår och framläggas för delägarnas hörande och godkännande,
- att för sistnämnda ändamål och då eljest finnes nödigt kalla delägarna till sammanträde i den ordning, som föreskrives i 7 kap. 64 § vattenlagen,
- att vid alla sammanträden föra protokoll. Protokoll vid allmänt sammanträde skall senast inom 14 dagar vara för delägarna tillgängligt hos styresmannen och
- att övrigt vidtaga alla de åtgärder, som kunna finnas nödiga för företagets underhåll, samt därvid beakta och följa de bestämmelser, som angivas i 7 kap. 61 - 65 §§ vattenlagen.

Kallelse till allmänt sammanträde skall antingen skriftligen med mottagningsbevis delgivas alla delägarna minst en vecka före sammanträdet eller ock minst fjorton dagar före sammanträdet kungöras genom annons i minst en av ortens tidningar.

Mom.12. Företagets namn.

Företagets namn skall vara "Dikningsföretaget Mörrum 19:4 och 20:3 år 1949".

Mom.13. Bilagor till utlåtandet.

Följande bilagor, nämligen överenskommelser (Bil. 6 och 7) äro att anse som delar av detta utlåtande.

Mom.14. Aktförvarare.

Till företaget hörande handlingar och ritningar skola förvaras hos lantbrukaren Sven Uno Svensson, Mörrum 20:3, Gravagården, Mörrum, och hållas tillgängliga för envar som vill granska dem eller taga avskrift och kopior.

Mom.15. Avskrifter av förrättningshandlingarna.

Avskrifter av förrättningshandlingarna och kopior av förslagsritningarna komma senast att inom trettio (30) dagar från nedanskrivna dag att hållas tillgängliga hos aktförvararen, för var och en som vill taga avskrift och kopior.

Mom.16. Besvärshänvisning.

Talan mot åtgärd eller beslut vid förrättningen eller mot detta utlåtande föres vid Söderbygdens vattendomstol, adr. Kungsgatan 10, Box, 49, Växjö 1, till vilken besvären för att komma under prövning skola vara ingivna inom sextio dagar från nedanskrivna dag.

I besvären, som skola ingivas i tre exemplar, skola fullständigt upptagas klagandens alla påståenden och skälen därtill, och skola vid besvären fogas de handlingar klaganden vill åberopa till stöd för ändringssökandet.

Mom.17. Verkställighet.

Då i denna sak underställning till vattendomstol icke skall ske, kommer jämlikt 10 kap. 75 § vattenlagen detta utlåtande att gå i verkställighet i den ordning, som för laga kraft ägande dom är stadgat, för såvitt icke inom den i mom. 16 här ovan angivna tiden besvär anföres mot syneförrättningen och på grund därav ändring i synemännens utlåtande kan komma till stånd.

Kommunalsälen i Mörrum per Mörrum den 27 juli 1965.

Å TJÄNSTENS VÄGNAR

C. Edwin Burfält

Förrättningsman

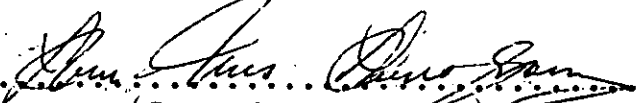
(Knut Winfridsson)
God man

(Nils Karlsson)
God man

K V I T T O

Från Lantbruksnämnden i Blekinge län, ingenjörsavdelninge; Karlskro-
na, har jag denna dag mottagit 1 häfte handlingar jämte 2 blad ^{ritningar} samt
en uppsättning arbetsritningar rörande Dikningsföretaget Mörrum 19:4
och 20:3 år 1949.

Gravagården per Mörrum den 24 augusti 1965.


.....
(Sven-Uno Svensson)