

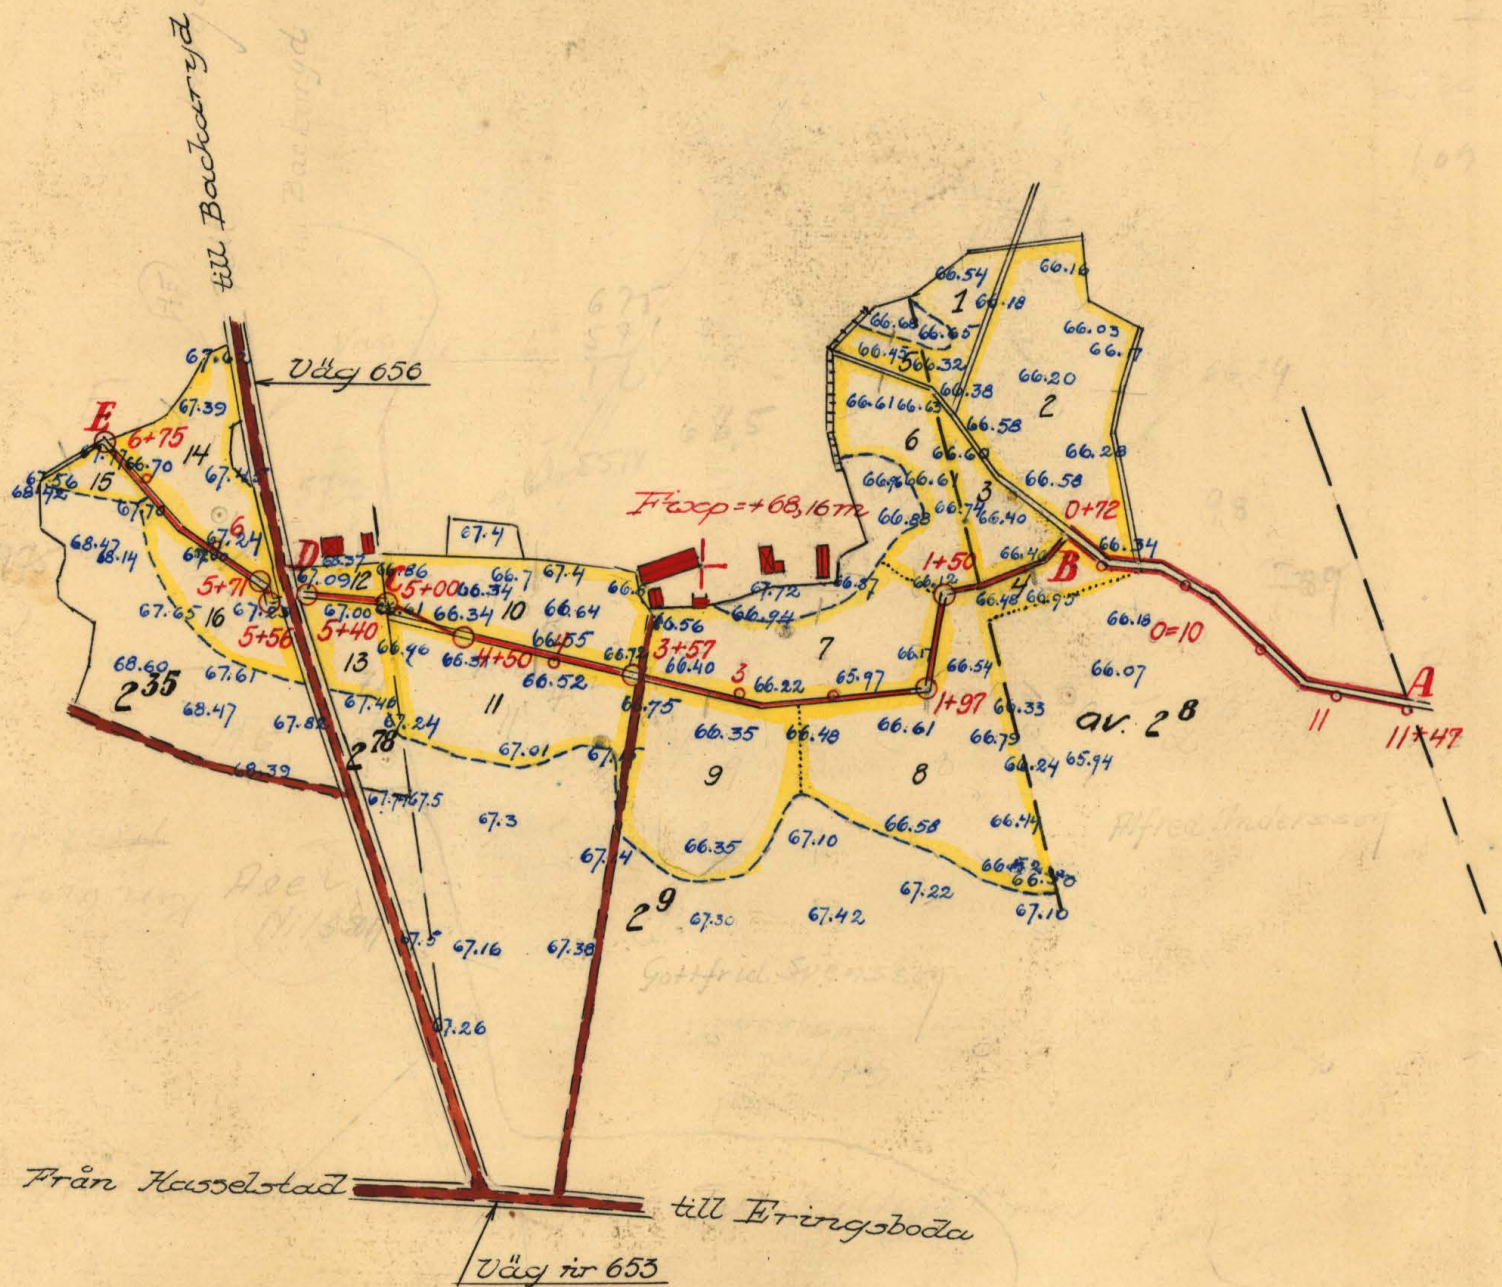
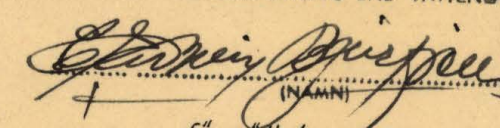
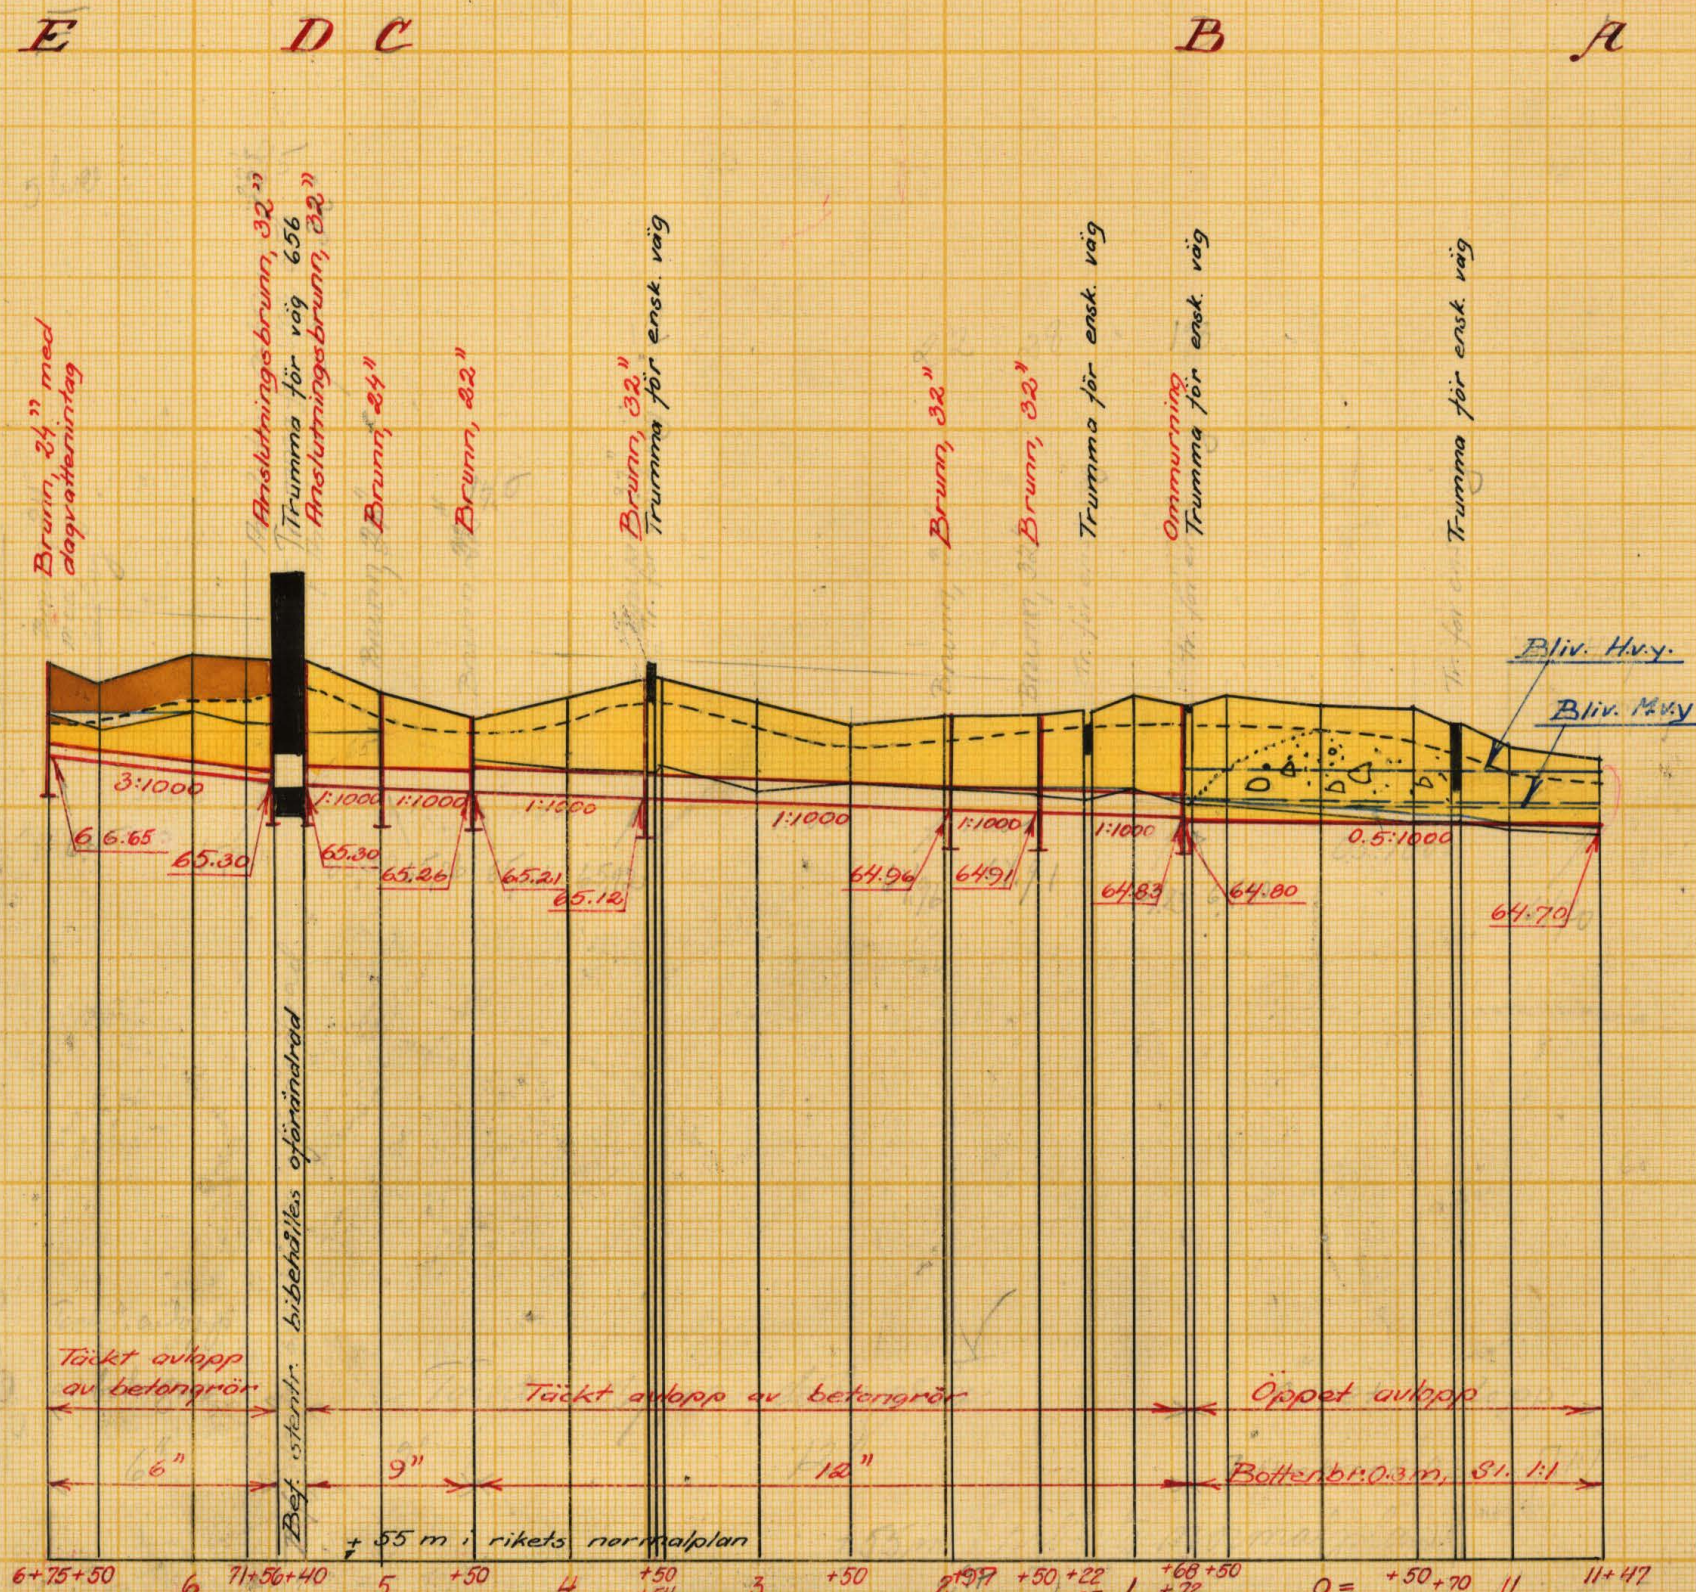
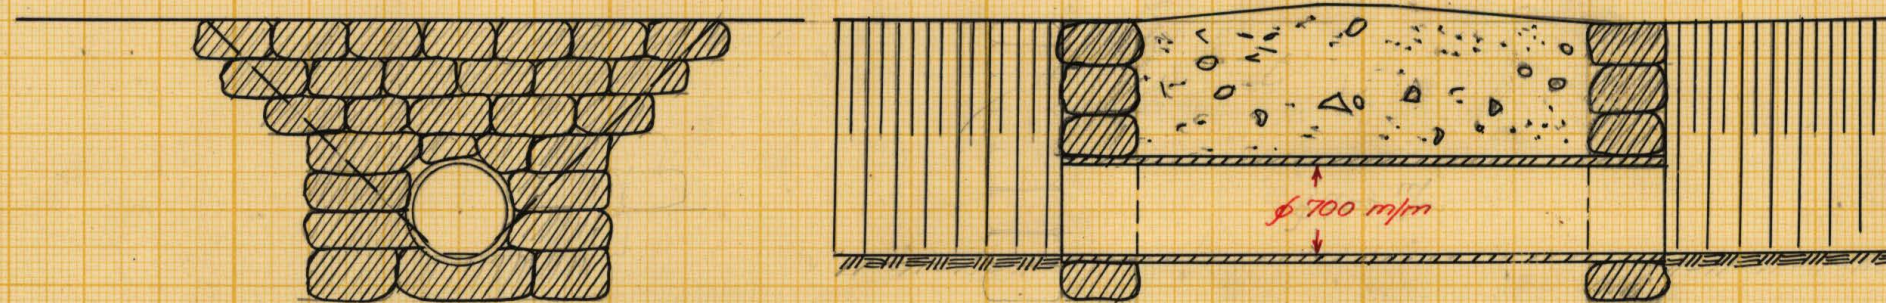


FÖRSLAG TILL			
Dikringsföretaget Möljeryd 2⁹ år 1956			
I	Ronneby	SOCKEN(NAR) AV	Blekinge LÄN
UPPRÄTTAT ÅR(EN) 1956 { I } SAMBAND MED SYNEFÖRRÄTTNING ENL VATTENLAGEN AV { UTAN }			
ORIGINAL	 (NAMN)		
KÖPTA	förrättningsman (TITEL)		
ANTAL RITN ST. 2	KUNGL LANTBRUKS-STYRELSENS ARKIV	Nr	B 18

Typritning för ägrovägsstrummar
Skala 1:50

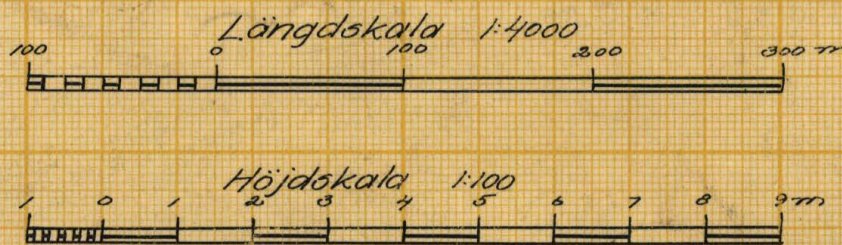

Typritning för omfällning
Skala 1:50

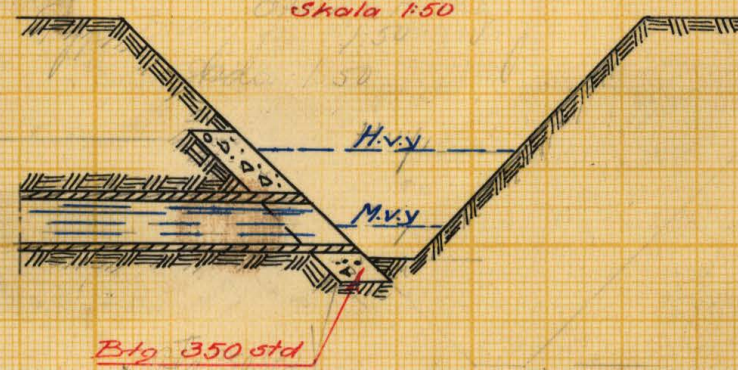

Förslag till *Ägrovägsföreläggning*

Dikringsföreläggning Mötjeryd 29 år 1956

I *Ronneby* kommun *Blekinge* län

upprättat år *1956* utan samband med syförrättning enl. vattenlagen av

Original
Kopia



Erik Persson
Namn
Förordningsman
Titel

Antal
ritn. st. *2*

LANTBRUKSSTYRELSENS
LANTBRUKSNÄMNDENS
ARKIV

Nr.


B14

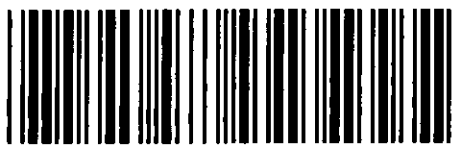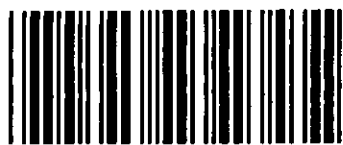

Akt nr:
B18

AU\$B18

L. 18.

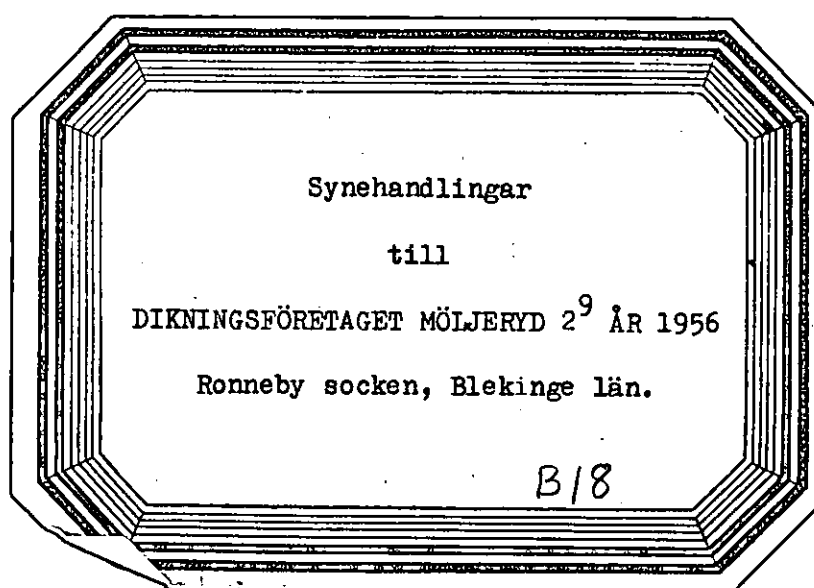

Företaget tillhör Ronnebyåns nederbördsområde med nummerbeteckningen 82.

Synehandlingar

till

DIKNINGSFÖRETAGET MÖLJERYD 2⁹ ÅR 1956

Ronneby socken, Blekinge län.

Till akten hör: 1 häfte handlingar, innehållande 33 paginerade sidor, samt 2 blad ritningar.

Protokoll fört vid sammanträde för syneförrätt-
ning enligt vattenlagen angående torrläggning av
mark genom dikning till Møljeryd nr 2⁹ m.fl. hem-
man i Ronneby socken av Blekinge län.

År 1956 den 19 juni kl 10.00 inställde sig undertecknad förrättningsman hos lant-
brukaren G. Gottfrid Svensson, Møljeryd 2⁹ per Møljeryd, för att enligt av länssty-
relsen för förrättningsmannen utfärdat förordnande (Bil. 1.) handlägga syneförrätt-
ning enligt 10 kap vattenlagen angående torrläggning av mark genom dikning till
Møljeryd nr 2⁹ m.fl. hemman i Ronneby socken, Blekinge län.

Till kände sakägare hade förrättningsmannen den 7 juni 1956 översänt
kallelse i rekommenderat brev mot bevis (Bil. 2-5).

Förteckning hade upprättats över avsända kallelser (Bil. 6^a).

Följande hade tillstådeskommit av sökanden till förrättningen.

Lantbrukaren Gottfrid Svensson, Møljeryd	äg 8/171 mtl	Møljeryd 2 ⁹
" Alfred Andersson, "	" 1/96 "	" av 2 ⁸
Kommunalarbetaren Rangvald Kullman, Møljeryd	" avst	" 2 ⁷⁸
Lantbrukaren Karl Olof Nilsson, Møljeryd	" 9/160 "	" 2 ³⁵

Av övriga sakägare:

Vägförvaltningen i Blekinge län genom vägmästaren Rudevik enl fullmakt (Bil. 9).

§ 1.

Det för förrättningsmannen utfärdade förordnandet upplästes och bilades
protokollet (Bil. 1.).

§ 2.

Äv mot förrättningsmannen hade ingen att anmäla.

§ 3.

Laga hinder mot förrättningens handläggning hade ingen att anmäla.

§ 4.

Förrättningsmannen framlade en plankarta över de marker, som kunna komma
att beröras av det planerade torrlägningsföretaget, som profilritning över de

sträckningar för nya avlopp, som avvägts vid förundersökningarna. I samband härmed redogjorde förrättningsmannen för av honom upprättat förslag till torrläggning av ifrågavarande marker.

§ 5:

Förrättningsmannen uppläste en skrivelse, som han den 14 juni 1956 översänt till landsantikvarien i Blekinge län, Karlskrona (Bil. 7.).

Landsantikvarien hade i skrivelse av den 15/6 1956 intet haft något att erinra mot företagets utförande i och vad detsamma avser fasta fornlämningar. (Bil. 8.)

§ 6:

Sökanden och de som med honom förenat sig yrkade att företaget måtte utföras på sätt som förrättningsmannen föreslagit.

§ 7:

Förrättningsmannen meddelade, att han jämlikt bestämmelserna i 10 kap 52 § vattenlagen inhämtat yttrande från vägförvaltningen. Yttrandet upplästes och bilades protokollet (Bil. 10):

§ 8:

Samtliga närvarande beslöto enhälligt att ersättning för intrång och skada vid utförande av såväl öppet avlopp som täckta ledningarna och övriga anläggningar icke skulle utgå.

§ 9:

Meddelades att kostnaderna för hantlangning vid förundersökningen uppgick till 107 kronor, samt att beloppet förskötterats sålunda:
Gottfrid Svensson 56 kronor och Alfred Andersson 51 kronor.

§ 10:

Sedan delägarna överenskommit att omedelbart utse styrelse företogs val.

Till styrelse valdes:

Lantbrukaren Gottfrid Svensson, Möljeryd 2⁹, Möljeryd

" Alfred Andersson, " av 2⁸, "

" Karl Nilsson, " 2³⁵ "

Till ordförande i företaget valdes:

Lantbrukaren Gottfrid Svensson, Möljeryd 2⁹, Möljeryd.

§ 11.

Träffades en förening (Bil. D.) angående arbetets utförande, kostnadernas fördelning m.m.

Föreningen prövades och vitsordades av förrättningsmannen.

§ 12.

Förrättningsmannen redogjorde för förslaget till dikningsföretagets utförande samt demonstrerade förslagshandlingarna och ritningarna. Handlingarna bilades protokollet.

Värderingslängden (Bil. A.)

Kostnadsförslaget (Bil. B.)

Arbetsbeskrivningen (Bil. C.)

§ 13.

Förrättningsmannen avgav utlåtande (Bil. E.).

§ 14.

Förrättningsmannen meddelade att avskrifter av förrättningshandlingarna och kopior av förslagsritningarna skulle tillställas styrelsens ordförande lantbrukaren Gottfrid Svensson inom 30 dagar för att av honom hållas tillgängliga för envar, som önskade granska dem och taga avskrift.

§ 15.

Att jämte förrättningsmannen justera protokollet utsågs herrarna Rangvald Kullman och Karl Nilsson.

§ 16.

Då intet vidare förekom upplästes och godkändes protokollet, varefter förrättningen förklarades avslutad och sammanträdet upplöstes.

Möljeryd den 19 juni 1956

I tjänsten:


C. Edvin Bjurjell.
förrättningsman.

Justeras:

.....*Rangvald Kullman*.....
(Rangvald Kullman)

.....*Karl Nilsson*.....
(Karl Nilsson)

Insändes till vederbörande lantbruksnämnd.

Landskansliet i Karlskrona				Ankom till
Ink. 8 JUN 1956				lantbruksnämnden i Blekinge l.
III	M	15	56	6 JUN 1956
				Li 50/56

Till Länsstyrelsen i Blekinge län.

Förrättningsnummer 394.

Härmed anhålles om förordnande för behörig förrättningsman att handlägga syneförrättning enligt 10 kap. vattenlagen för torrläggning av ^{ang} tillhörig mark inom Möljeryd
i Ronneby socken(-nar) av Blekinge län.

Förrättningen avser Torrläggning av mark till Möljeryd nr 2

här uppgives så fullständigt som möjligt företags beskaffenhet (dikning, åreglering, sjösänkning, invallning e. d.), vidare

företags omfattning (areal som skall torrläggas, avloppens längd o. d.), om flottled, damm, järnväg, landsväg e. d. beröres m. m.

Närmaste järnvägsstation Möljeryd

Meddelanden om förrättningen ställes till lantbrukaren Gottfrid Svensson, Möljeryd.

Tel Möljeryd 40

titel, namn och fullständig adress samt telefon.

Möjleryd den juni 1956

Sökandes namn:

Fastighet:

Gottfrid Svensson

för fastigheten

Möjleryd 2⁹

Oscar Andersson

» »

" 2⁸

Oscar Hansen

» »

2 35

Ragnar Wald Kullman

2 49 78

Förutom nämnda, sökandena tillhöriga fastigheter, väntas nedanstående ägare och fastigheter bliva berörda av företaget.

Icke sökandes namn:

Fastighet:

ägare av fastigheten

» » »

» » »

Lantbruksnämnden får till förrättningsman föreslå:

Förste assistenten Edvin Bjurfjell

Karlskrona

den

8.6

1956

På Lantbruksnämndens vägnar:

Zach Lamm

R e s o l u t i o n .

Överlämnas till förste assistenten Edvin Bjurfjell, lantbruksingenjörskontoret, Karlskrona, som härigenom förordnas att i laga ordning verkställa ifrågavarande förrättning.

Samtidigt erinrar länsstyrelsen om innehållet i riksantikvarieämbetets skrivelse den 3 februari 1956.

✓ Karlskrona i landskansliet den 9 juni 1956.

På länsstyrelsens vägnar:

G. Wik

Gunnar Nilson

F Ö R T E C K N I N G

över kallelser angående sammanträde vid syneförrättning rörande torrläggning av marker till Möljeryd 2⁹ m.fl. hemman i Möljeryds socken av Blekinge län, avlämnade å posten nedanskrivna dagar.

Den 7 juni 1956 angående sammanträde hos lantbrukaren Gottfrid Svensson,
Möljeryd 2:9, tisdagen den 19 juni 1956 kl 10.00.

Kallelse till:

Lantbrukaren Gottfrid Svensson, Möljeryd 2:9,	<u>Möljeryd</u>
" Alfred Andersson, Möljeryd 2:8,	"
" Karl Nilsson, Möljeryd 2:35,	"
Kommunalarbetare Rangvald Kullman, Möljeryd 2:78,	"
Vägförvaltningen i Blekinge län,	<u>Karlskrona</u>

I tjänsten:


C. Edvin Bjurfiell.

Landsantikvarien i Blekinge län

Karlskrona.

Ang. Dikningsföretaget Möljeryd 2⁹ år 1956.

Efter förordnande av länsstyrelsen har jag vid öyneförrättning enligt 10 kap vattenlagen utarbetat förslag till avlopp för rubr företag.

Då möjligen fasta fornlämningar kunna finnas inom området, får jag härmed översända en kartskiss över området på vilken det planerade täckta avloppet är markerat med enkel röd linje.

Anhållles vördsamt om Edert yttrande.

Karlskrona den 14 juni 1956.

I tjänsten:


C. Edvin Bjurfjell.
Förrättningsman.

Tillhör förslag till
DIKNINGSFÖRETAGET MÖLJERYD 2⁹ ÅR 1956
i Ronneby socken, Blekinge län.

Planskiss
Skala 1:20000

Till
Backaryd

Till Eringsboda

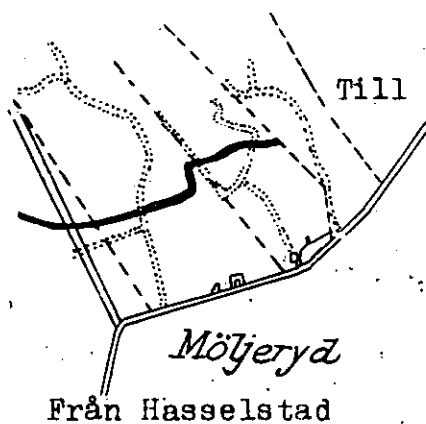

Karlskrona den 14 juni 1956.

I tjänsten:

C. Edvin Bjurfjell
Förrättningsman.



BLEKINGE MUSEI- OCH HEMBYGDSFÖRBUND
BLEKINGE MUSEUM
KARLSKRONA
TELEFON 383

Arkiv till
Lantbruksnämnden i Blekinge län
16 JUN 1956
47 50
56

Till

Lantbruksnämnden i Blekinge län.

Ang. Dikningsföretaget Møljerød 2⁹ år 1956.

Med anledning av förfrågan pr brev av den 14 dennes genom ingenjör Edvin Bjurfjell får jag härmed meddela, att inga fasta fornlämningar äro kända inom det område, som beröres av rubricerade dikningsföretag.

Ingeger Atterman
Ingeger Atterman
landsantikvarie

Väg- och vattenbyggnadsverket
Vägförvaltningen
i Blekinge län

Dnr 2509-43/56


/Hgn

F u l l m a k t

Vägförvaltningen i Blekinge län befullmäktigar härigenom vägmästaren Gustaf Rudevik att vid syneförrättning enligt 10 kap. vattenlagen angående torrläggning av marker till Möljeryd 2⁹ m.fl. hemman i Ronneby socken, som kommer att hållas hos lantbrukaren Gottfrid Svensson i Möljeryd 2⁹ den 19 juni 1956 kl. 10.00, föra vägförvaltningens talan och bevaka dess rätt.

Ombudets laga åtgärder godkännas. Karlskrona den 13 juni 1956.

VÄGFÖRVALTNINGEN I BLEKINGE LÄN

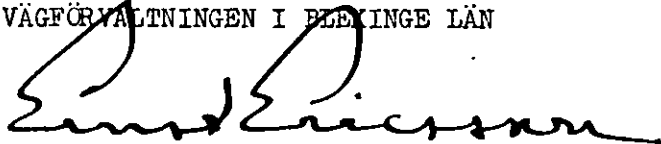

Ernst Ericsson



G.Hj. Melin

Väg- och vattenbyggnadsverket
Vägförvaltningen
i Blekinge län

Dnr 2599-43/56

/IM

Till

Lantbruksingenjören C. Edvin Bjurfjell
Karlskrona

Vägförvaltningen i Blekinge län får med anledning av ingenjör Edvin Bjurfjells skrivelse den 13 juni 1956 jämte bilagt utdrag av förslag till utlåtande angående dikningsföretaget Møljerud nr 2⁹ år 1956 härmed meddela, att vägförvaltningen intet har att erinra mot det upprättade förslaget under villkor att anslutningsbrunnarna, såväl upp- som nerströms, placeras 2 m från trumman, att tillstånd till arbetets utförande inom vägområde i vederbörlig ordning inhämtas hos vägförvaltningen, som då kommer att meddela under vilka villkor arbetet må utföras. Karlskrona den 16 juni 1956.

VÄGFÖRVALTNINGEN I BLEKINGE LÄN

Enligt uppdrag:


Gustaf Rudevik
Gustaf Rudevik

Tillhör förslag till
DIKNINGSFÖRETAGET MÖLJERYD 2⁹ ÅR 1956

Ronneby socken, Blekinge län.

Upprättat år 1956 i samband med syneför-
rättning enligt vattenlagen.

Till Backaryd

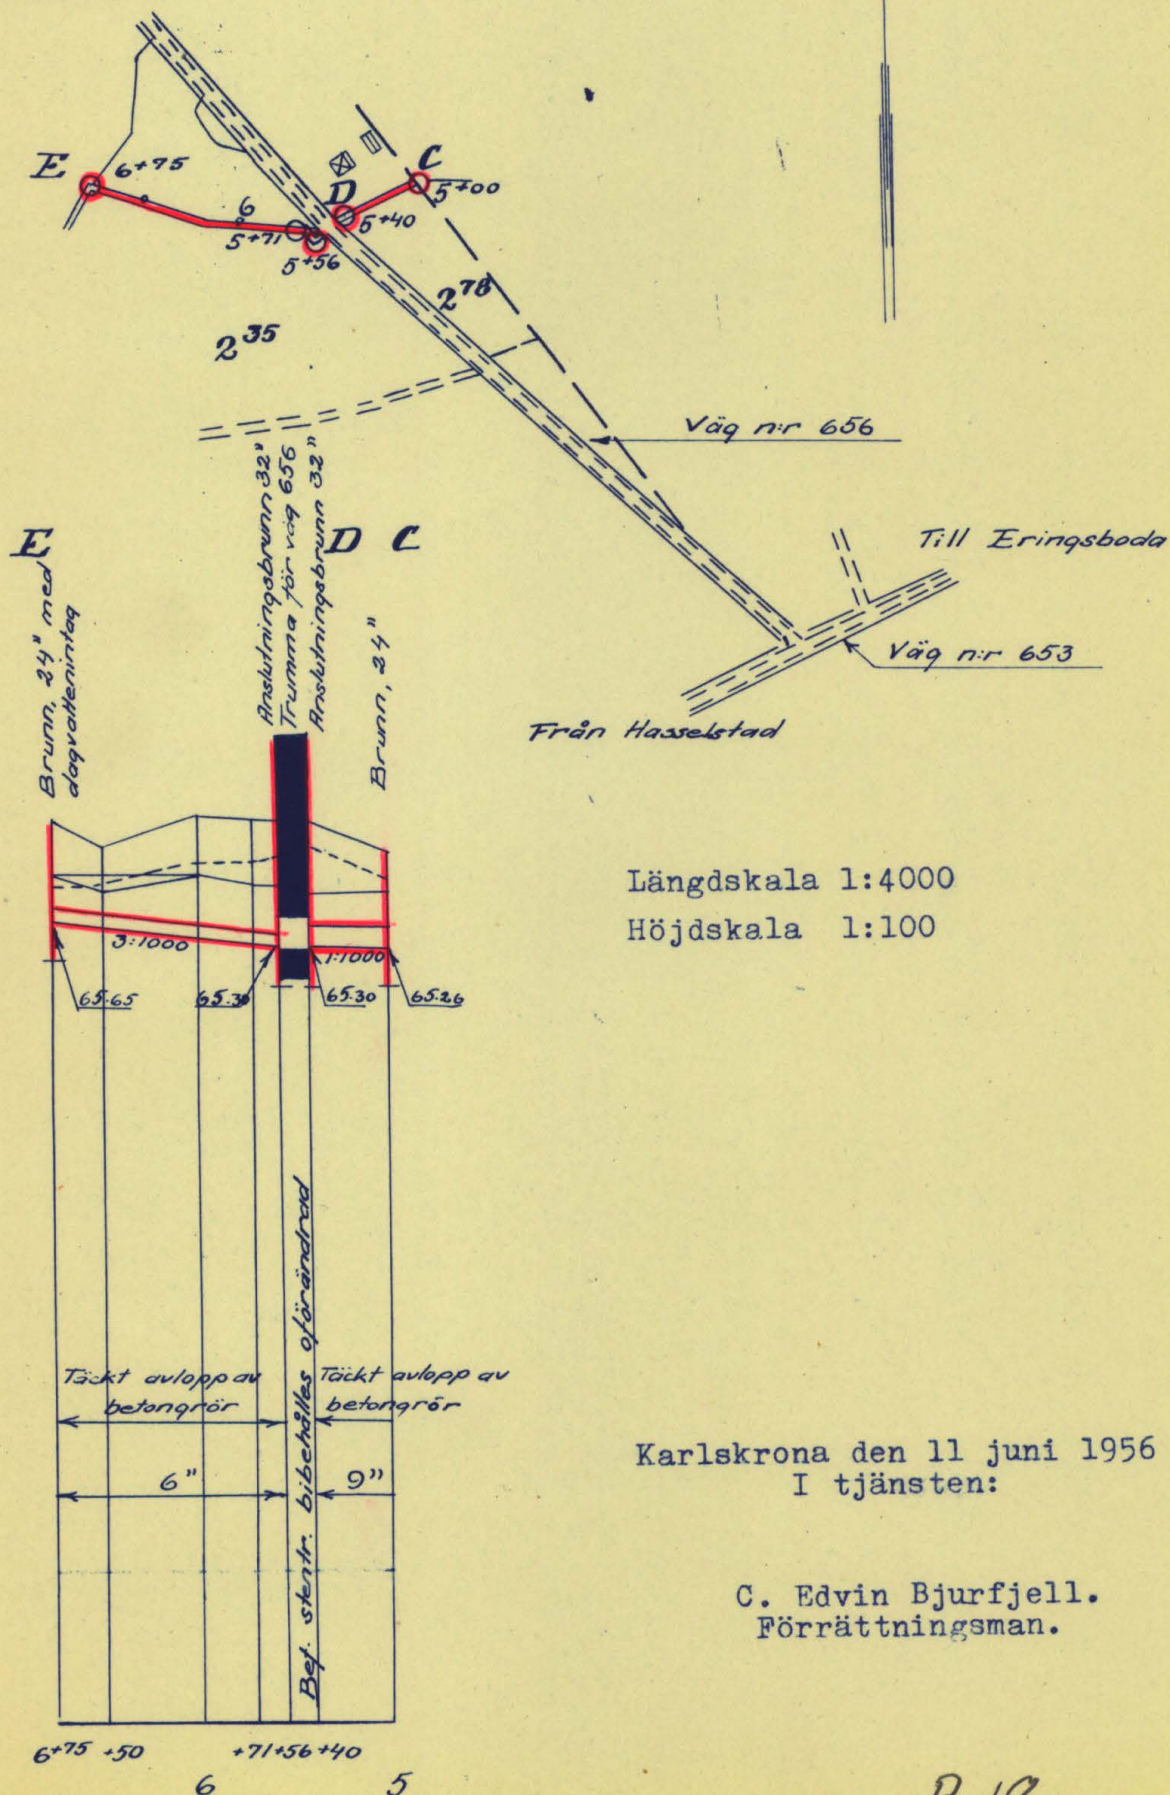

B/8

VÄRDERINGSLÄNGD

Fastighet och ägare Ägobeskrivning	Ägo- figur- nr	Förbättrad mark		Värde pr ha		Båtnad	
		åker, tomt	annan	före	efter	pr ha	pr ägofigur
		hektar	hektar	kronor	kronor	kronor	kronor
<u>Ronneby socken</u> <u>Möljeryd av 2⁹, 1/96 mtl</u> Alfred Andersson							
åker	1	0,18		2850	3000	150	27:-
"	2	0,90		2700	"	300	270:-
"	3	0,24		"	"	"	72:-
"	4	0,14		"	"	"	42:-
Brukningsbåtnad							424:-
Summa		1,46					835:-
<u>Möljeryd 2⁹, 8/171 mtl</u> Gottfrid Svensson							
åker	5	0,08		2800	3000	200	16:-
"	6	0,47		2500	"	500	235:-
"	7	0,74		2200	"	800	592:-
"	8	1,14		2500	"	500	570:-
"	9	0,77		"	"	"	385:-
"	10	0,60		2200	"	800	480:-
"	11	0,70		"	"	"	560:-
Brukningsbåtnad							2968:-
Summa		4,50					5806:-
<u>Möljeryd 2⁷⁸, ayst.</u> Rangvald Kullman							
åker	12	0,08		1000	3000	2000	160:-
"	13	0,22		"	"	"	440:-
Summa		0,30					600:-
<u>Möljeryd 2³⁵, 9/160 mtl.</u> Karl Olof Nilsson							
åker	14	0,45		2000	3000	1000	450:-
"	15	0,08		2700	"	300	24:-
"	16	0,32		2500	"	500	160:-
Brukningsbåtnad							600:-
Summa		0,85					1234:-


Cost 14/6-56


KOSTNADSFÖRSLAG


Läge	Längd m.	Arbete, material e. d.	Antal	Å-pris kr.	Kostnad	Summa
					kronor	kronor
<u>Dikessträckan A - B.</u>						
11+47-10+00=	219	Schaktning av grus, sand och sten	m	100	4:-	400:-
0+00-0+72						
Tillh.	219	m	S:ma	100	m	
<u>Diverse arbeten:</u>						
		Nybyggnad av ägovägstrumma vid 0+68. Utföres av ø 700 mm rör i enlighet med upprättad typ-ritning	st	1		375:-
		Ombyggnad av nuvarande ägovägstrumma vid 10+74. Utföres av ø 700 mm rör i enlighet med upprättad typritning	st	1		300:-
		Oförutsett, arbetsledning m.m. c:a 15 % av beräknade kostnader				175:-
					Summa kostnad	1.250:-
<u>Dikessträckan B - C.</u>						
0+72-1+22	50	Betongrör, 12"	m	50	6:-	300:-
		Schaktning, stämpling, rör-läggning, höljning	m	50	2:25	113:-
1+22-1+25	3	Betongrör, 12"	m	3	6:-	18:-
		Schaktning, stämpling, rör-läggning, höljning	m	3	10:-	30:-
1+25-3+54	229	Betongrör, 12"	m	229	6:-	1.374:-
		Schaktning, stämpling, rör-läggning, höljning	m	229	2:25	515:-
3+54-4+50	96	Betongrör, 12"	m	96	6:-	576:-
		Schaktning, stämpling, rör-läggning, höljning	m	96	2:25	216:-
4+50-5+00	50	Betongrör, 9"	m	50	4:50	225:-
		Schaktning, stämpling, rör-läggning, höljning	m	50	4:50	225:-
Tills.	428	m.	Transport			3.592:-

Läge	Längd m.	Arbete, material e. d.	Antal	Å-pris kr.	Kostnad	Summa
					kronor	kronor
		Transport				3.592:-
<u>Diverse arbeten:</u>						
		Ommurning av rörutloppet vid 0+72. Utföres enligt typritning st	1		275:-	
		Brunnar 32" med kopplingar vid 1+50, 1+97, 3+57, 4+50. Utfö- res enl. typritning B-2 bil. 2 st	4	135:-	540:-	
		Brunn 24" med kopplingar vid 5+00. Utföres enligt typritning B-1, bil. 3. st	1		110:-	925:-
		Oförutsett, arbetsledning m.m. c:a 15 % av beräknade kostnader				633:-
				Summa kostnad		5.150:-
<u>Dikessträckan C - D.</u>						
5+00-5+40	40	Betongrör, 9" m	40	4:50	180:-	
		Schaktning, stämpling, rör- läggning, höljning m	40	3:25	130:-	310:-
	Tills. 40	m.				
<u>Diverse arbeten:</u>						
		Anslutningsbrunn 32" mot lands- vägstrummans nerströmssida. Utföres på så sätt att trum- mans botten insättes i 1 ^a st 16" rör st	1			175:-
		Oförutsett, arbetsledning m.m. c:a 15 % av beräknade kostnader				65:-
				Summa kostnad		550:-
<u>Dikessträckan D - E.</u>						
5+40-5+56	16	Befintlig stentrumma för all- männa vägen Möljeryd-Backaryd eller väg 656 bibehålles oför- ändrad. Trumman rensas	16	3:-	48:-	
5+56-6+75	119	Betongrör, 16" m	119	2:50	298:-	
		Schaktning, stämpling, rör- läggning, höljning m	119	2:75	327:-	673:-
	Tills. 135	m.				
		Transport				673:-

KOSTNADSFÖRSLAG

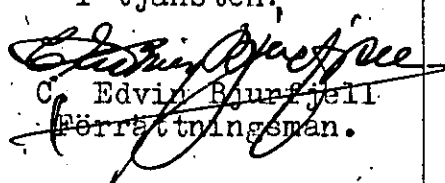Läge	Längd m.	Arbete, material e. d.	Antal	Å-pris kr.	Kostnad kronor	Summa kronor
		Transport				673:-
<u>Diverse arbeten:</u>						
		Anslutningsbrunn 32" mot landsvägs- trummansuppströmssida, utfö- res på så sätt att i trummans botten insättes 2 st 16" rör	1		175:-	
		Brunn 24" med kopplingar och dag- vattenintag vid 6+75. Utföres enligt typritning B-1 bil. 3st	1		135:-	310:-
		Oförutsett, arbetsledning m.m. c:a 15 % av beräknade kostnader				117:-
			Summa kostnad			1100:-
		<u>S a m m a n d r a g.</u>				
	219	Dikessträckan A - B			1.250:-	
	428	" B - C			5.150:-	
	40	" C - D			550:-	
	135	" D - E			1.100:-	8.050:-
Summa	822 m		Summa kostnad			8.050:-
		Möljeryd den 19 juni 1956 I tjänsten:  C. Edvin Bjunfjell Förreträttningsman.				

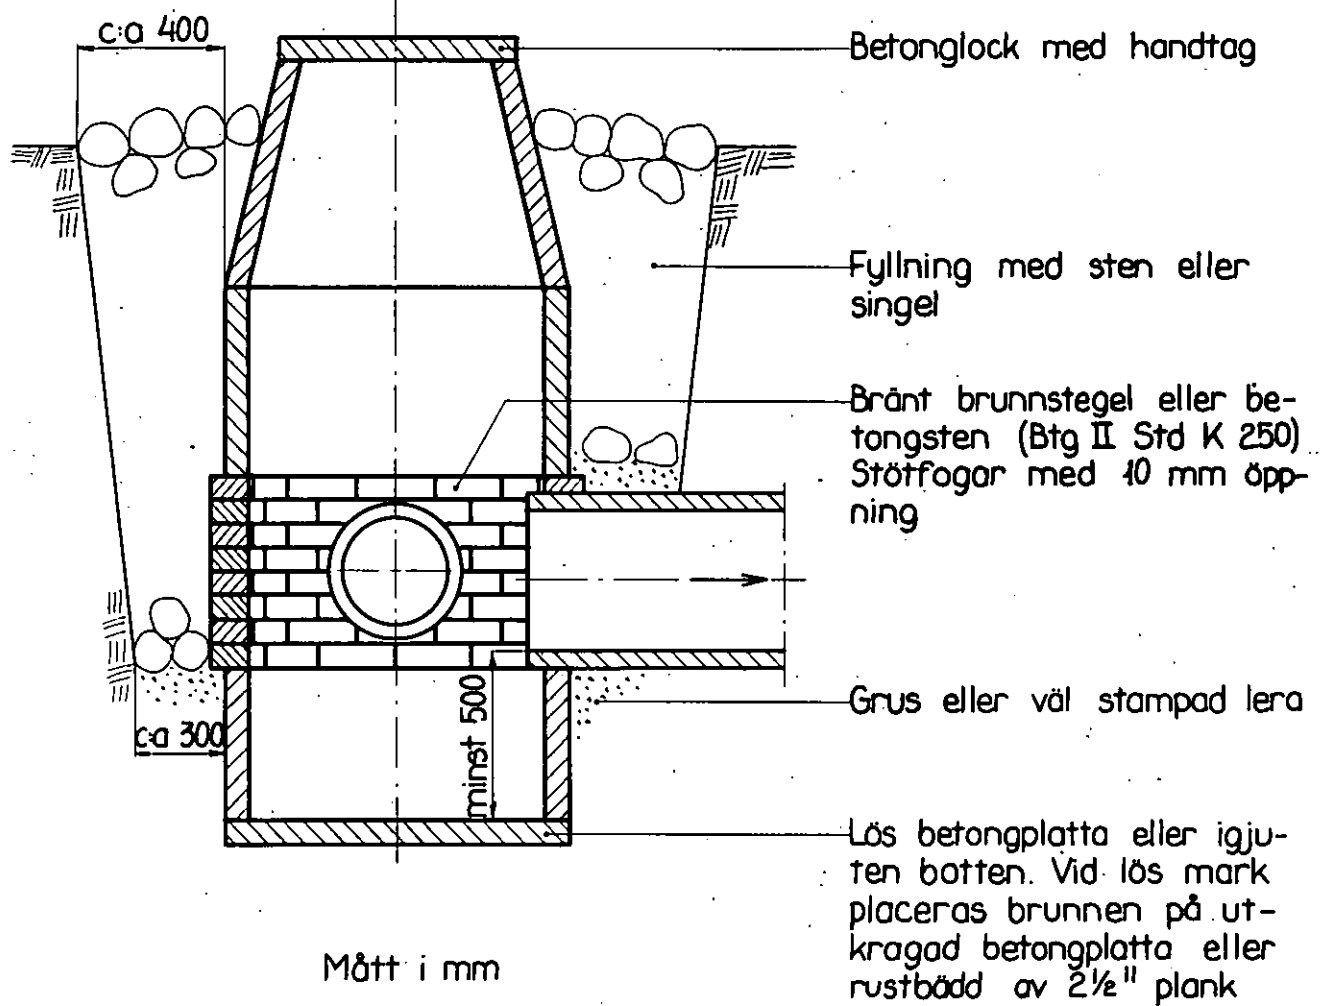

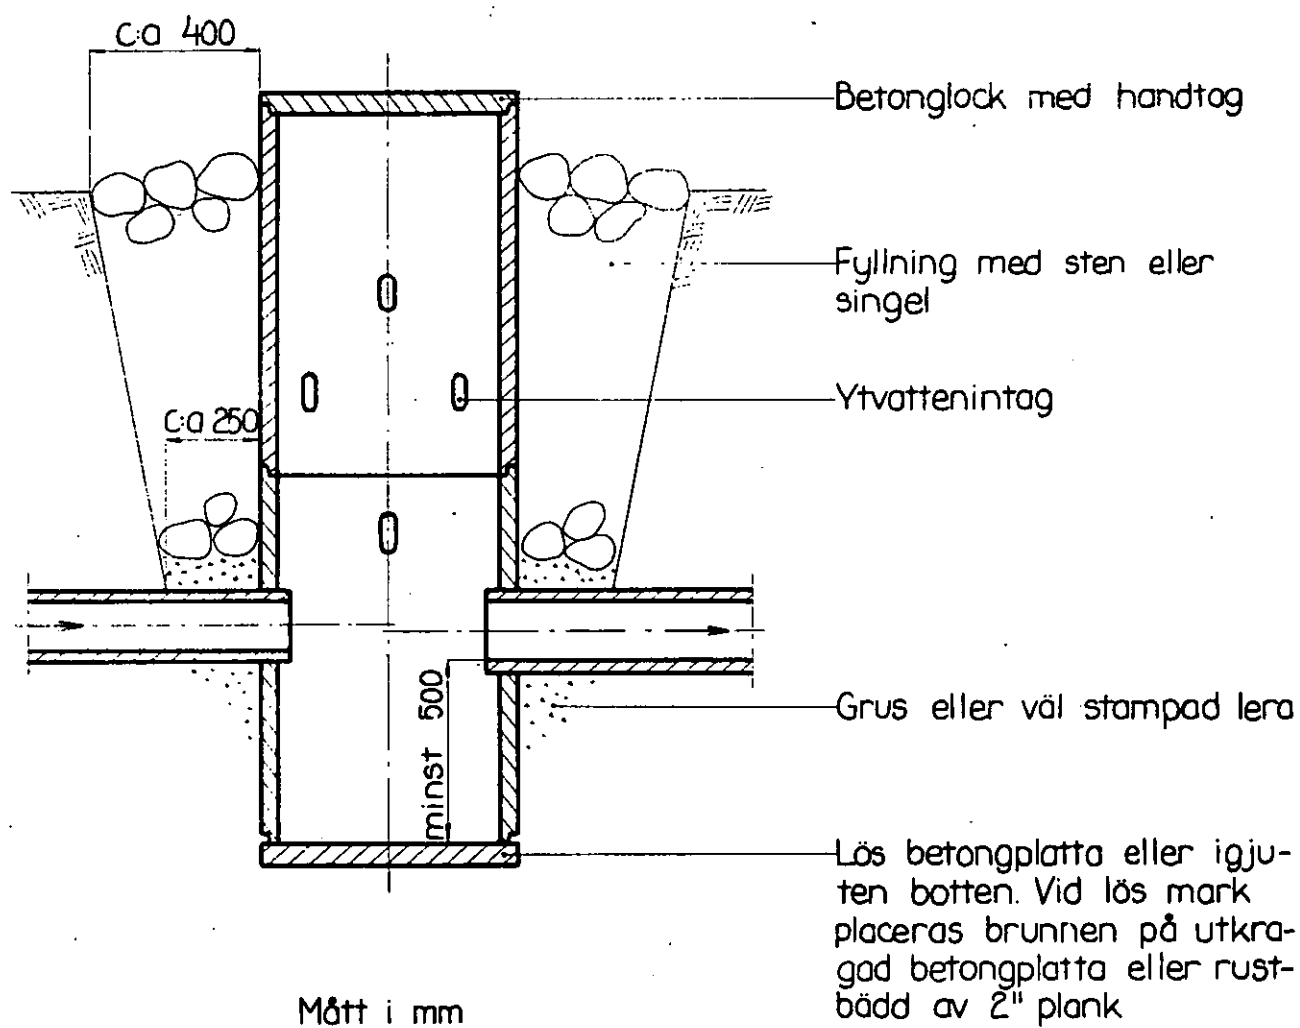

ARBETSBESKRIVNING.

Arbetet skall utföras i enlighet med förslagshandlingarna och ritningarna därvid bl.a. följande skall iakttas.

- 1) Schaktmassor få ej uppläggas på vägar och tomter och ej till större höjd än 1,00 m. Mellan avloppet och vallen skall lämnas en frikant av 1,00 m. Genomstick skola utföras på var 40:de meter.
- 2) Stängsäl utmed avloppen skall av vederbörande ägare eller arrendator flyttas i god tid, så att dikningsarbetet icke hindras. Blivande entreprenör skall därför i god tid underrätta vederbörande om den tidpunkt, då stängsel senast bör vara borttaget.
- 3) Stensättning skall grundläggas till ett djup av minst 0,20 m under det nya avloppets bottenlinje samt utföras av flata eller kilade stenar i ordnade förband, vilka fogas med cementbruk. Om så erfordras, skall stensättning bakmuras. Mindre stenar än av dimensionen 0,15x0,35x0,45 få ej användas till stensättning.
- 4) Ommurning skall utföras av betong med 350 kg A-cement per m³ och i enlighet med upprättad typritning. Grunden skall utbottnas med skärv.
- 5) Sten, som ligger hindrande i vägen för rörledning, skall upptagas.
- 6) Inga rör få nerläggas, förrän de blivit godkända av lantbruksingenjören eller av den, han i sitt ställe förordnar.
- 7) Rörledning får ej täckas, förrän den blivit godkänd av lantbruksingenjören eller av den, han i sitt ställe förordnar.
- 8) Rörledning skall efter lantbruksingenjörens godkännande omedelbart höljas till 0,6 m höjd, räknat från ledningens överkant.
- 9) Höljningen skall utföras genom påfyllning av ur rörgraven uppschaktade massor och, om dessa ej äro tillräckliga, genom nerschaktning från sidorna.
- 10) Alla ur rörgraven uppschaktade massor skola återfyllas. Överblivna massor skola läggas i en sträng över rörledningen.
- 11) Fyllningen skall packas väl särskilt under och på båda sidor om rörsträngen samt stötas, så att framtida sättningar i möjligaste mån förhindras.

- 12) Fyllningen får ej innehålla sten.
- 13) Enskilda rörrännor, som utmynna intill en brunn, skola av entreprenören kostnadsfritt kopplas i brunnen.
- 14) Koppling av sådana rörrännor, som utmynna på längre avstånd från brunnar, skola, om jordägare eller arrendator därom gör framställning, utföras av entreprenören men bekostas av jordägare eller arrendator.
- 15) Rörrännor eller täckdiken, som korsas av de nya avloppen, skola återställas i fullgott skick. Särskilt skall det därvid beaktas, att grunden under rörrännorna skall göras fast och, om så erfordras, förstärkas genom utfyllning med grovt grus eller genom underlag av trä. Entreprenören skall för kontrollanten särskilt påvisa de platser, där de nya avloppen korsa rörrännor.
- 16) Tätning kring rörskarvarna skall, om så under arbetets utförande skulle komma att föreskrivas, utföras medelst diktning av tjärdrev, som skall vara av god kvalitet utan knutar eller föroreningar.
- 17) Alla brunnar skola försänkas 0,5 m, räknat från utloppsrörets underkant, och förses med hållbart lock av armerad betong.
- 18) Brunnarna skola utföras av betongrör eller brunnsringar av betong med ett tegelstensskift närmast över den nedersta brunnsdelen. För att dagvatten skall kunna avledas till brunnarna skola brunnsdelarna ovanför tegelstensskiftet perforeras med i brunnsväggen upptagna hål om 3 å 4 cm diameter. För koppling av rörrännor skall dessutom i brunnarna på lämpliga höjder inhuggas minst 3 st 5" tegelrör eller det större antal rör, som betingas av förhanden varande förhållanden. 32" brunnar skola avkonas till 24", större brunnar till 32".
- 19) Brunnarna skola grundläggas på fast underlag, i regel utföras med botten av betong samt omskolas med sten och grovt grus. Betongbotten skall vara igjuten den nedersta brunnsdelen innan denna nersättes. Brunn får även sättas på lös betongbotten utförd med fals, så att brunnen ej kan förskjutas i sidled. Om det på grund av markens beskaffenhet möter särskilda svårigheter att på ovan angivet sätt utföra brunn med betongbotten, får botten igjutas efter det nedersta brunnsdelen nersatts. Under sistnämnda förhållanden får brunn även utföras utan

botten och i stället sättas på underlag av 3" plank.

- 20) Brunnar, som ligga i gränslinjer eller i krökar, samt brunnar med flera än två kopplingar skola uppdragas 30 cm över markytan. Övriga brunnar få göras täckta, om jordägaren det påfordrar och själv ikläder sig de risker, som kunna uppkomma genom att brunnslocket förstöres eller vittrar sönder. Vid täckta brunnar skall avståndet mellan brunnslocket och markytan vara minst 50 cm.
- 21) Kopplingarna i brunnarna skola vara ordentligt utförda och de kopplade rören fogade vid brunnsväggen med cementbruk.
- 22) Träd och buskar, som växa invid de nya avloppen, skola rothuggas och borttagas. Detta arbete skall beträffande de täckta ledningarna vara utfört innan rörläggningen påbörjas.
- 23) Vattnet i avloppen får under den tid, då arbete pågår, uppdämmas och regleras i den omfattning, som erfordras för arbetets ändamålsenliga utförande, dock icke så att skada uppstår. Vattenytan får alltså ej uppdämmas till sådan höjd, att omgivande marker skadas, och ej heller så, att vattenbrist uppkommer nedanför uppdämningen. Efter uppdämning skall vattenytan nersänkas med försiktighet, så att skada ej uppkommer.
- 24) Blivande entreprenör skall i god tid underrätta dikningsföretagets styrelse om de tidpunkter, då sådana arbeten komma att utföras, som beröra allmänna och enskilda vägar, kraftledningar, telefonledningar och telefonkablar. Styrelsen äger sedan att därom underrätta vederbörande.
- 25) Lantbruksingenjören skall under arbetets fortgång lämna de särskilda föreskrifter, som erfordras, för den händelse det visar sig nödvändigt att utföra grundförstärkning för vissa täckta dikessträckor med till dem hörande brunnar. Blivande entreprenör är skyldig att omedelbart underrätta lantbruksingenjören, om förhållandena äro sådana, att grundförstärkning erfordras.

Möljeryd den 19 juni 1956.

I tjänsten:


C. Edvin Bjurjelen
Förordningsman

F Ö R E N I N G

Mellan undertecknade delägare i dikningsföretaget Möljeryd 2⁹ år 1956 i Rönneby socken, Blekinge län, är vid sammanträde denna dag under syneförrättning följande överenskommelse träffad.

- 1) Vi förbinda oss att i enlighet med i förrättningen upprättat förslag gemensamt utföra och underhålla till företaget hörande arbeten och anläggningar ävensom att, med tillämpning av de vid förrättningen överenskomna grunder, gälda med i företaget förenade kostnader.

- 2) Nedan angivna andelstal skola gälla vid kostnadernas fördelning

Fastighet och ägare	Andel i beräknad kostnad kronor	Andel i företaget i procent
<u>Möljeryd 2⁸, 1/96 mtl.</u> Alfred Andersson	789:-	9,8
<u>Möljeryd 2⁹, 8/171 mtl.</u> Gottfrid Svensson	5514:-	68,5
<u>Möljeryd 2⁷⁸, avst.</u> Rangvald Kullman	572:-	7,1
<u>Möljeryd 2³⁵, 9/160 mtl.</u> Karl Olof Nilsson	1175:-	14,6
S u m m a	8.050:-	100,0

Dessa andelstal skola gälla vid fördelningen av såväl kostnaderna för företagets utförande och underhåll som kostnaderna för förrättningen och förrättningskostnadernas förskotterande.

- 3) För intrång och olägenhet vid arbetenas utförande skola inga ersättningar av vad slag det vara må utgå.
- 4) Arbetet skall påbörjas så snart lämpligen kan ske och vara fullbordat före utgången av år 1958.
- 5) Till aktförvarare utse vi Gottfrid Svensson och giva honom i uppdrag att på oss utdebitera vad utöver det statsbidrag, som eventuellt kan bli till företaget beviljat, åtgår för företagets genomförande samt att vidtaga i övrigt erforderliga åtgärder för arbetenas förslagsenliga utförande och underhåll.

Sålunda överenskommit försäkras.

Möljeryd den 19 juni 1956.

Alfred Andersson
(Alfred Andersson)

Gottfrid Svensson
(Gottfrid Svensson)

Rangvald Kullman
(Rangvald Kullman)

Karl Olof Nilsson
(Karl Olof Nilsson)


Föreningen, som prövats och befunnits lämplig vitsordas och namnteckningarna
bevittnas:

Möljeryd den 19 juni 1956.

I tjänsten:


C. Edvin Pjurfjell.
~~Förrättningsman~~

Översiktskarta.

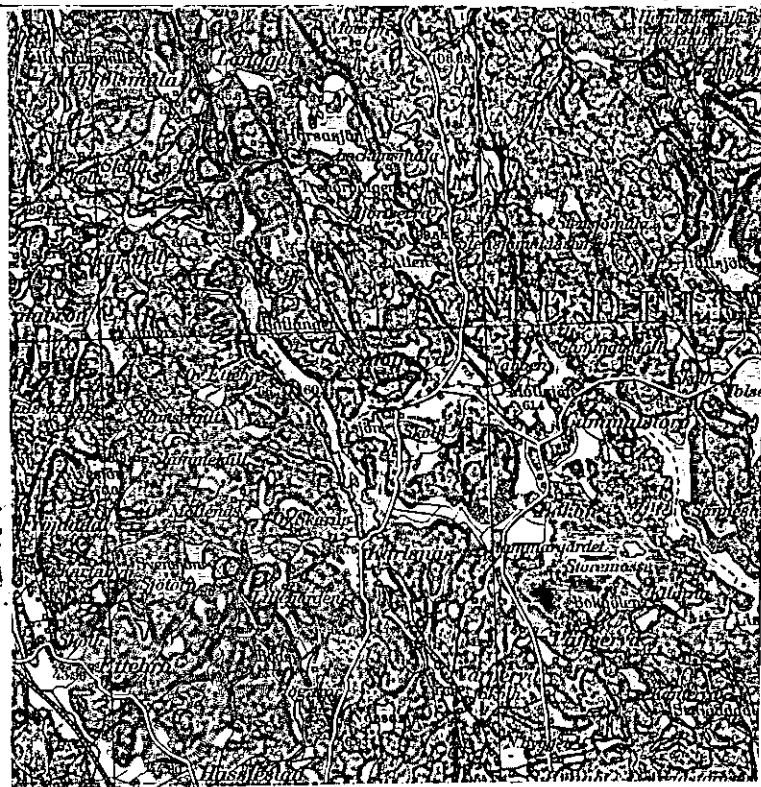

Skala 1:100000.

U T L Å T A N D E

avgivet vid syneförrättning enligt vattenlagen
angående torrläggning av mark genom dikning till
Möljeryd 2⁹ m.fl. hemman i Ronneby socken, Ble-
kinge län.

Mom.1. Företagets omfattning och ändamål.

Över avdikningsområdet, som skall bilda en samfällighet, har upprättats en karta i skala 1:4000 på vilken markernas höjdläge över det antagna jämförelseplanet angivits med små siffror. Beskrivningen över markerna återfinnes i ägobeskrivningen (Bil. A.).

Till följd av under förrättningen framkomna yrkanden kommer företaget att omfatta ett i öster framrinnande mindre öppet avlopp, som å hithörande ritningar betecknats med bokstäverna A - B - C - D - E.

Dikessträckan A - B skall fördjupas och breddas och bibehållas som öppet avlopp. Dikessträckan B - C - D - E skall igenläggas med 6" - 12" betongrör.

På plankartan är öppet avlopp utmärkt med dubbla röda linjer och täckt avlopp med enkla röda linjer.

Företaget tillhör Ronnebyåns nederbördsområden med nummerbeteckningen 82.

Mom.2. Iaga hinder, allmänna och enskilda intressen.

För handläggning av förrättningen, som grundar sig på länsstyrelsens förordnande av den 9 juni 1956, eller för företagets utförande i den omfattning, som ovan angivits, har något laga hinder ej anmälts eller kunnat utrönas.

Mom.3. Företagets beskaffenhet.

Företaget är av så ringa omfattning att detsamma bör hänföras till sådan dikning, som omförmäles i 7 kap 1 § vattenlagen.

Mom.4. Fixpunkter.

Utgångspunkt för avvägningarna har varit en fixpunkt, som i ekonomiska kartverkets beskrivning över avvägda punkter ⁱⁿ om Ronneby socken beskrives sålunda: från häradsvägen, 30 m SV om vägskalet utgår.
"Möljeryd; vägskalet där väg tar av österut till Mollsjöns västligaste spets från häradsvägens N.kant en stenvmur i nordlig riktning. Följer man stenvmuren 11,5 m

från vägkanten råkar man en större sten, i vilken fixpunkten återfinnes kst +68,33 m.

Till ledning vid arbetena utmed avloppen har följande fixpunkt markerats och avvägts.

Fastigheten Möljeryd 2⁹, uthuslängan östra gaveln, urinbassäng av betong, översidan nordöstra hörnet. Utmärkt med kors (+) +68,16 m.

Fixpunkten, som är lagligen skyddad, får ej rubbas, förstöras eller överäckas förrän den blivit av lantbruksingenjör ersatt med ny.

Mom. 5. Avloppets dimensioner.

A. Täckta ledningar.

Rörledningarna hava dimensionerats så, att de förmå utan skadlig uppdämning avbörda en vattenmängd av 1 sekundliter per hektar. Av efterföljande tabell framgår i detalj de särskilda ledningssträckornas nederbördsområders storlek. Till grund för dimensionsberäkningarna ligger Hessles av Hallin omarbetade formeln.

$$Q = F \cdot k^1 \frac{(1 + \sqrt{R + \log R})}{4} \sqrt{R \cdot I} \text{ med } k^1 = 60, \text{ där}$$

Q = vattenmängden i m³/sek

F = våta arean i m²

k^1 = en konstant

R = hydrauliska medeldjupet

I = relativa lutningen.

Avlopps- Sträcka	Nederb. område har	Vatten- mängd lit/sek	Minsta lutning	Dimension mm (tum)	Avbördn. förmåga lit/sek
0+72 - 1+50	28	28	1:1000	300 (12)	29
1+50 - 1+97	22	22	"	300 (12)	29
1+97 - 3+57	17	17	"	300 (12)	29
3+57 - 4+50	14	14	"	300 (12)	29
4+50 - 5+56	9,5	9,5	"	225 (9)	13
5+56 - 6+75	5,0	5,0	3:1000	150 (6)	7,8

B. Öppna avlopp.

Nederbördsområdet vid punkt B utgör 198 hektar. Avrinningen vid normala flöden har beräknats till 1,0 sl/har och vid medelvattenföring till 0,10 sl/har.

Den framrinnande vattenmängden utgör:

Vid normala flöden 198 sl

Vid medelvattenföring 20 "

För avloppet gälla följande data:

Bottenbredd 0,3 m

Släntlutning 1:1

Lutning 0,5:1000

Efter Bazins formel $C = \frac{87}{1 + n}$ med $n = 1,3$ erhålles följande vattenstånd:

$\sqrt{R}$

Vid normala flöden 0,66 m

Vid medelvattenföring 0,26 m

Ledningarnas bottenlägen i brytpunkter, lutningar och dimensioner finnas angivna på profilritningarna.

Mom. 6. Allmänna vägar.

Det nuvarande öppna avloppet, som skall igenläggas med rör, dikessträckan C - D - E, korsar mellan avvägningspunkterna 5+40 - 5+56 allmänna vägen Møljerød - Backaryd eller väg 656 på sätt som närmare framgår av bifogade planritning Bil a.

I korsningspunkten finnes en stentrumma 0,60 x 50 m, vilken har utförts till det djupläge och den dimension, som erfordras för torrläggning av uppströms trumman liggande marker. Trumman skall rensas och bibehållas i sitt nuvarande skick.

Upp- och nerströms trumman skall byggas ϕ 800 mm anslutningsbrunnar.

Brunnarna skola anslutas mot trumman genom 2 st ϕ 400^{mm} rör. Det åligger dikningsföretaget att utföra och bekosta anslutningsbrunnarna, jämte anslutning mot vägtrumman samt verkställa rensning av vägtrumman.

Dikningsföretagets styrelse skall i god tid underrätta Vägförvaltningen då arbetet med rensning av trumman och byggandet av anslutningsbrunnar, skall påbörjas.

Av Vägförvaltningen lämnade föreskrifter, rörande nämnda arbeten, skola lända till efterrättelse.

Mom.7. Enskilda vägar.

I samband med utförandet av dikessträckan A - B kommer nuvarande trummor mellan avvägningpunkterna 10+70 - 10+74 och 0+68 - 0+72 att rivas.

Trummorna skola ersättas med nya, vilka skola utföras av ϕ 700 mm rör på sätt som närmare framgår av förslagsritningarna.

I samband med utförandet av dikessträckan B - C - D - E kommer trummorna vid 1+22 och 3+54 att rivas. Dessa trummor skola ej ersättas, enär de nya avlopp, som kommer att korsa vägarna skola utföras som täckta ledningar. Det åligger emellertid dikningsföretagets styrelse att återställa vägarna i fullgott skick så snart täckt avlopp upptagits genom trumma.

Mom.8. Träd och stängsel.

Träd och buskar utmed de nya avloppen skola fällas och borttagas av vederbörande ägare eller arrendator i så god tid att torrlägningsarbetet icke hindras. I annat fall kommer träden att borttagas av dikningsföretagets entreprenör.

Stängsel utmed avloppen skall vederbörande ägare eller arrendator flytta i så god tid, att torrlägningsarbetet icke hindras. I annat fall kommer stängslet att rivas av företagets entreprenör.

Mom.9. Ersättningar.

Vid detta företag skola inga ersättningar utgå.

Skulle vid dikningsföretagets utförande sådana skador uppkomma som ej av förrättningsmannen förutsetts, äger den, som lider skadan, att framställa anspråk på ersättning enligt bestämmelserna i 7 kap 57 § vattenlagen.

Mom.10. Kostnader.

Kostnaderna för de nya avlopp, som dikningsföretaget skall utföra, hava beräknats till 8050 kronor.

Kostnadsförslaget har bilagts förrättningshandlingarna (Bil. B.).

Mom.11. Båtnadsuppskattning.

Båtnaden för i företaget ingående marker har endast preliminärt uppskattats. Resultatet av uppskattningen har införts i värderingslängden (Bil. A.).

Mom.12. Kostnadsfördelning.

Mellan delägarna har träffats en förening (Bil. D.) angående fördelning av kostnaderna för företaget. Föreningen har av förrättningsmännen prövats och befunnits lämplig och vitsordas.

Kostnaderna för förrättningen skall av delägarna gäldas efter i föreningen angivna andelstal.

Mom.13. Dikningsföretagets utförande.

Verkställda utredningar och beräkningar hava givit vid handen, att företaget kan komma till utförande. Förrättningsmannen tillstyrker därför att företaget kommer till stånd. Vill sökandena begagna sig av den rätt till företagets utförande, som de erhålla genom denna syneförrättning, skall företaget utföras i överensstämmelse med av förrättningsmannen utarbetat förslag och med beaktande av jämväl av de särskilda bestämmelser, som återfinnas i detta utlåtande. Arbetet får påbörjas då denna syneförrättning vunnit laga kraft och anmälan om styrelseval ingivits till länsstyrelsen. Företaget skall vara färdigställt före utgången av år 1958. Beträffande förändring av arbetstiden utöver den här ovan angivna hänvisas till bestämmelserna i 7 kap 58 § vattenlagen.

Utöver de särskilda bestämmelser och föreskrifter rörande arbetets utförande, som återfinnes i arbetsbeskrivningen (Bil. C.) och i detta utlåtande, skall följande iakttagas.

- 1) Arbetet skall utlämnas på entreprenad på de villkor, som äro för delägarna mest gynnsamma och betryggande.
- 2) Innan arbete med företagets utförande påbörjas, skall detsamma anmälas till Riksförsäkringsanstalten eller till annan lämplig försäkringsanstalt, sådan anmälan erfordras dock ej om entreprenören är sådan arbetsgivare, som själv skall ombesörja försäkring för hos honom anställda arbetare.
- 3) De nya avloppen skola följa på marken utstakade, på plankartan och i detta utlåtande angivna sträckningar.
- 4) De höjdlägen för bottenlinjerna, som antecknats på profilritningarna, skola gälla framför i arbetsbeskrivningen och på profilritningarna angivna djupsiffror.

- 5) Betongrören till de täckta ledningarna skola uppfylla i 1950 års normer för lantbruksrör angivna fordringar.
- 6) Då arbetet pågår får vattnet uppdämmas, dock icke så att gröda eller annan egendom skadas eller vattenbrist uppkommer nerströms dämnet.
- 7) Uppdämd vattenyta skall nertappas med försiktighet, så att skador ej uppkommer vare sig nerströms- eller uppströms dämnet.
- 8) Om dikningsföretaget kommer att understödjas med statsmedel skola de säfskilda bestämmelser, som eventuellt kunna bli föreskrivna med villkor för statsunderstödet beviljande, vara för alla delägare bindande.

Mom.14. Dikningsföretagets avsyning.

Då dikningsföretaget slutförts, skall arbetet avsynas av lantbruksingenjören eller av den han i sitt ställe förordnar. Anmälan om avsyning skall göras av företagets ordförande. Företaget skall anses färdigställt, då avsyningsförrättaren överlämnat bevis om att arbetet godkänts eller, om dikningsföretaget understötts med statsmedel, när vederbörande myndighet godkänt detsamma.

Mom.15. Framtida underhållet.

Kostnaderna för framtida underhållet skola fördelas på sätt som överenskommits i föreningen (Bil. D.).

Det öppna avloppet skall underhållas genom årliga rensningar och till företaget hörande brunnar skola rensas då slammet stigit till en höjd av 1 dm under utloppsrorets nedre botten.

Underhållet av de till nybyggnad föreslagna ägovägstrummorna vid 10+74 och 0+72 skall bekostas av ägaren till fastigheten Möljeryd av 2⁸

Uppdämning eller annan åtgärd som hindrar vattnets fria lopp, må under inga villkor tillåtas eller tålas.

Mom.16. Kloakvatten.

Kloakvatten får tilldelas dikningsföretagets avlopp sedan det blivit i så hög grad renat, att det ej medför olägenhet eller skada för någon.

Mom.17. Organisation.

För handhavande av dikningsföretagets angelägenheter skola delägarna vid

allmänt sammanträde utsö en styrelse. Styrelsen är ansvarig för sin förvaltning.

Styrelsen åligger:

att ombesörja företagets utförande och kontrollera entreprenörens arbete. - i den mån så finnes erforderligt med biträde av sakkunnig person,

att tillse att avloppen alltid hållas i fullgott skick samt ombesörja rensnings- och underhållsarbeten,

att i mån av behov verkställa utdebitering på sätt närmare föreskrives i 3 kap 20 § vattenlagen,

att föra fullständiga och med verifikationer försedda räkenskaper, vilka skola avslutas per kalenderår och därefter vid sammanträde framläggas för delägarnas hörande och godkännande,

att för sistnämnda ändamål och då så åljest kan finnas nödigt kalla delägarna till sammanträden i den ordning, som föreskrives i 7 kap 64 § vattenlagen,

att vid alla sammanträden såväl egna som allmänna föra protokoll. Protokoll vid allmänt sammanträde skall senast inom 14 dagar efter sammanträdet vara för delägarna tillgängligt hos dikningsföretagets ordföranden.

att i övrigt vidtaga alla de åtgärder, som kunna finnas nödiga för företagets ändamålsenliga utförande och underhåll, samt därvid beakta och följa de bestämmelser, som angivas i 7 kap 61-65 §§ vattenlagen.

Kallelse till allmänt sammanträde skall antingen skriftligen mot mottagningsbevis delgivas alla delägare minst en vecka före sammanträdet eller ock minst fjorton dagar före sammanträdet kungöras dels i Ronneby kyrka, dels genom annons i minst en av ortens tidningar.

Mom.18. Domstolsavgift.

Jämlikt bestämmelserna i 11 kap 95 § vattenlagen skall domstolsavgift icke utgå vid detta företag.

Mom.19. Företagets namn.

Företagets namn skall vara Dikningsföretaget Möljeryd 2⁹ år 1956.

Mom.20. Övriga yrkanden.

Yrkanden, vilka under förrättningen framkommit men ej blivit behandlade i detta utlåtande föranleda icke någon förrättningsmannens åtgärd.

Mom.21. Aktförvarare.

Avskrifter och kopior av vid denna förrättning upprättade handlingar och ritningar skola förvaras av ordföranden för företaget och av den som efter honom av delägarna utses härtill.

Mom.22. Besvärshänvisning.

Talan mot åtgärd eller beslut vid förrättningen föres vid Söderbygdens vattendomstol, adr S t o c k h o l m, till vilken besvären för att komma under prövning skola vara ingivna inom sextio dagar från nedanskrivna dag.

I besvären, som skola ingivas i tre exemplar, skola fullständigt upptagas klagandens alla påståenden och skälen därtill, och skola vid besvären fogas de handlingar klaganden vill åberopa till stöd för ändringssökandet.

Mom.23. Underställning.

Då i denna sak underställning till vattendomstol icke skall ske, kommer detta utlåtande att gå i verkställighet i den ordning, som för laga kraft ägande dom är stadgat, för såvitt icke besvär anföres mot förrättningen inom den i mom 22 här ovan angivna tiden.

Möljeryd den 19 juni 1956.

I tjänsten:


C. Edwin Burfjell.
Förrättningsman.



Ankom till
Lantbruksnämnden i Blekinge län
10 JUL 1956

K V I T T O

Från lantbruksingenjörskontoret i Karlskrona har jag denna dag mot-
tagit 1 häfte handlingar, 2 blad ritningar samt en uppsättning ar-
betsritningar rörande DIKNINGSFÖRETAGET MÖLJERYD 2⁹ ÅR 1956.

Möljeryd den 30 juni 1956.

.....*Gottfrid Svensson*.....
(Gottfrid Svensson)