



**N:r 2.**

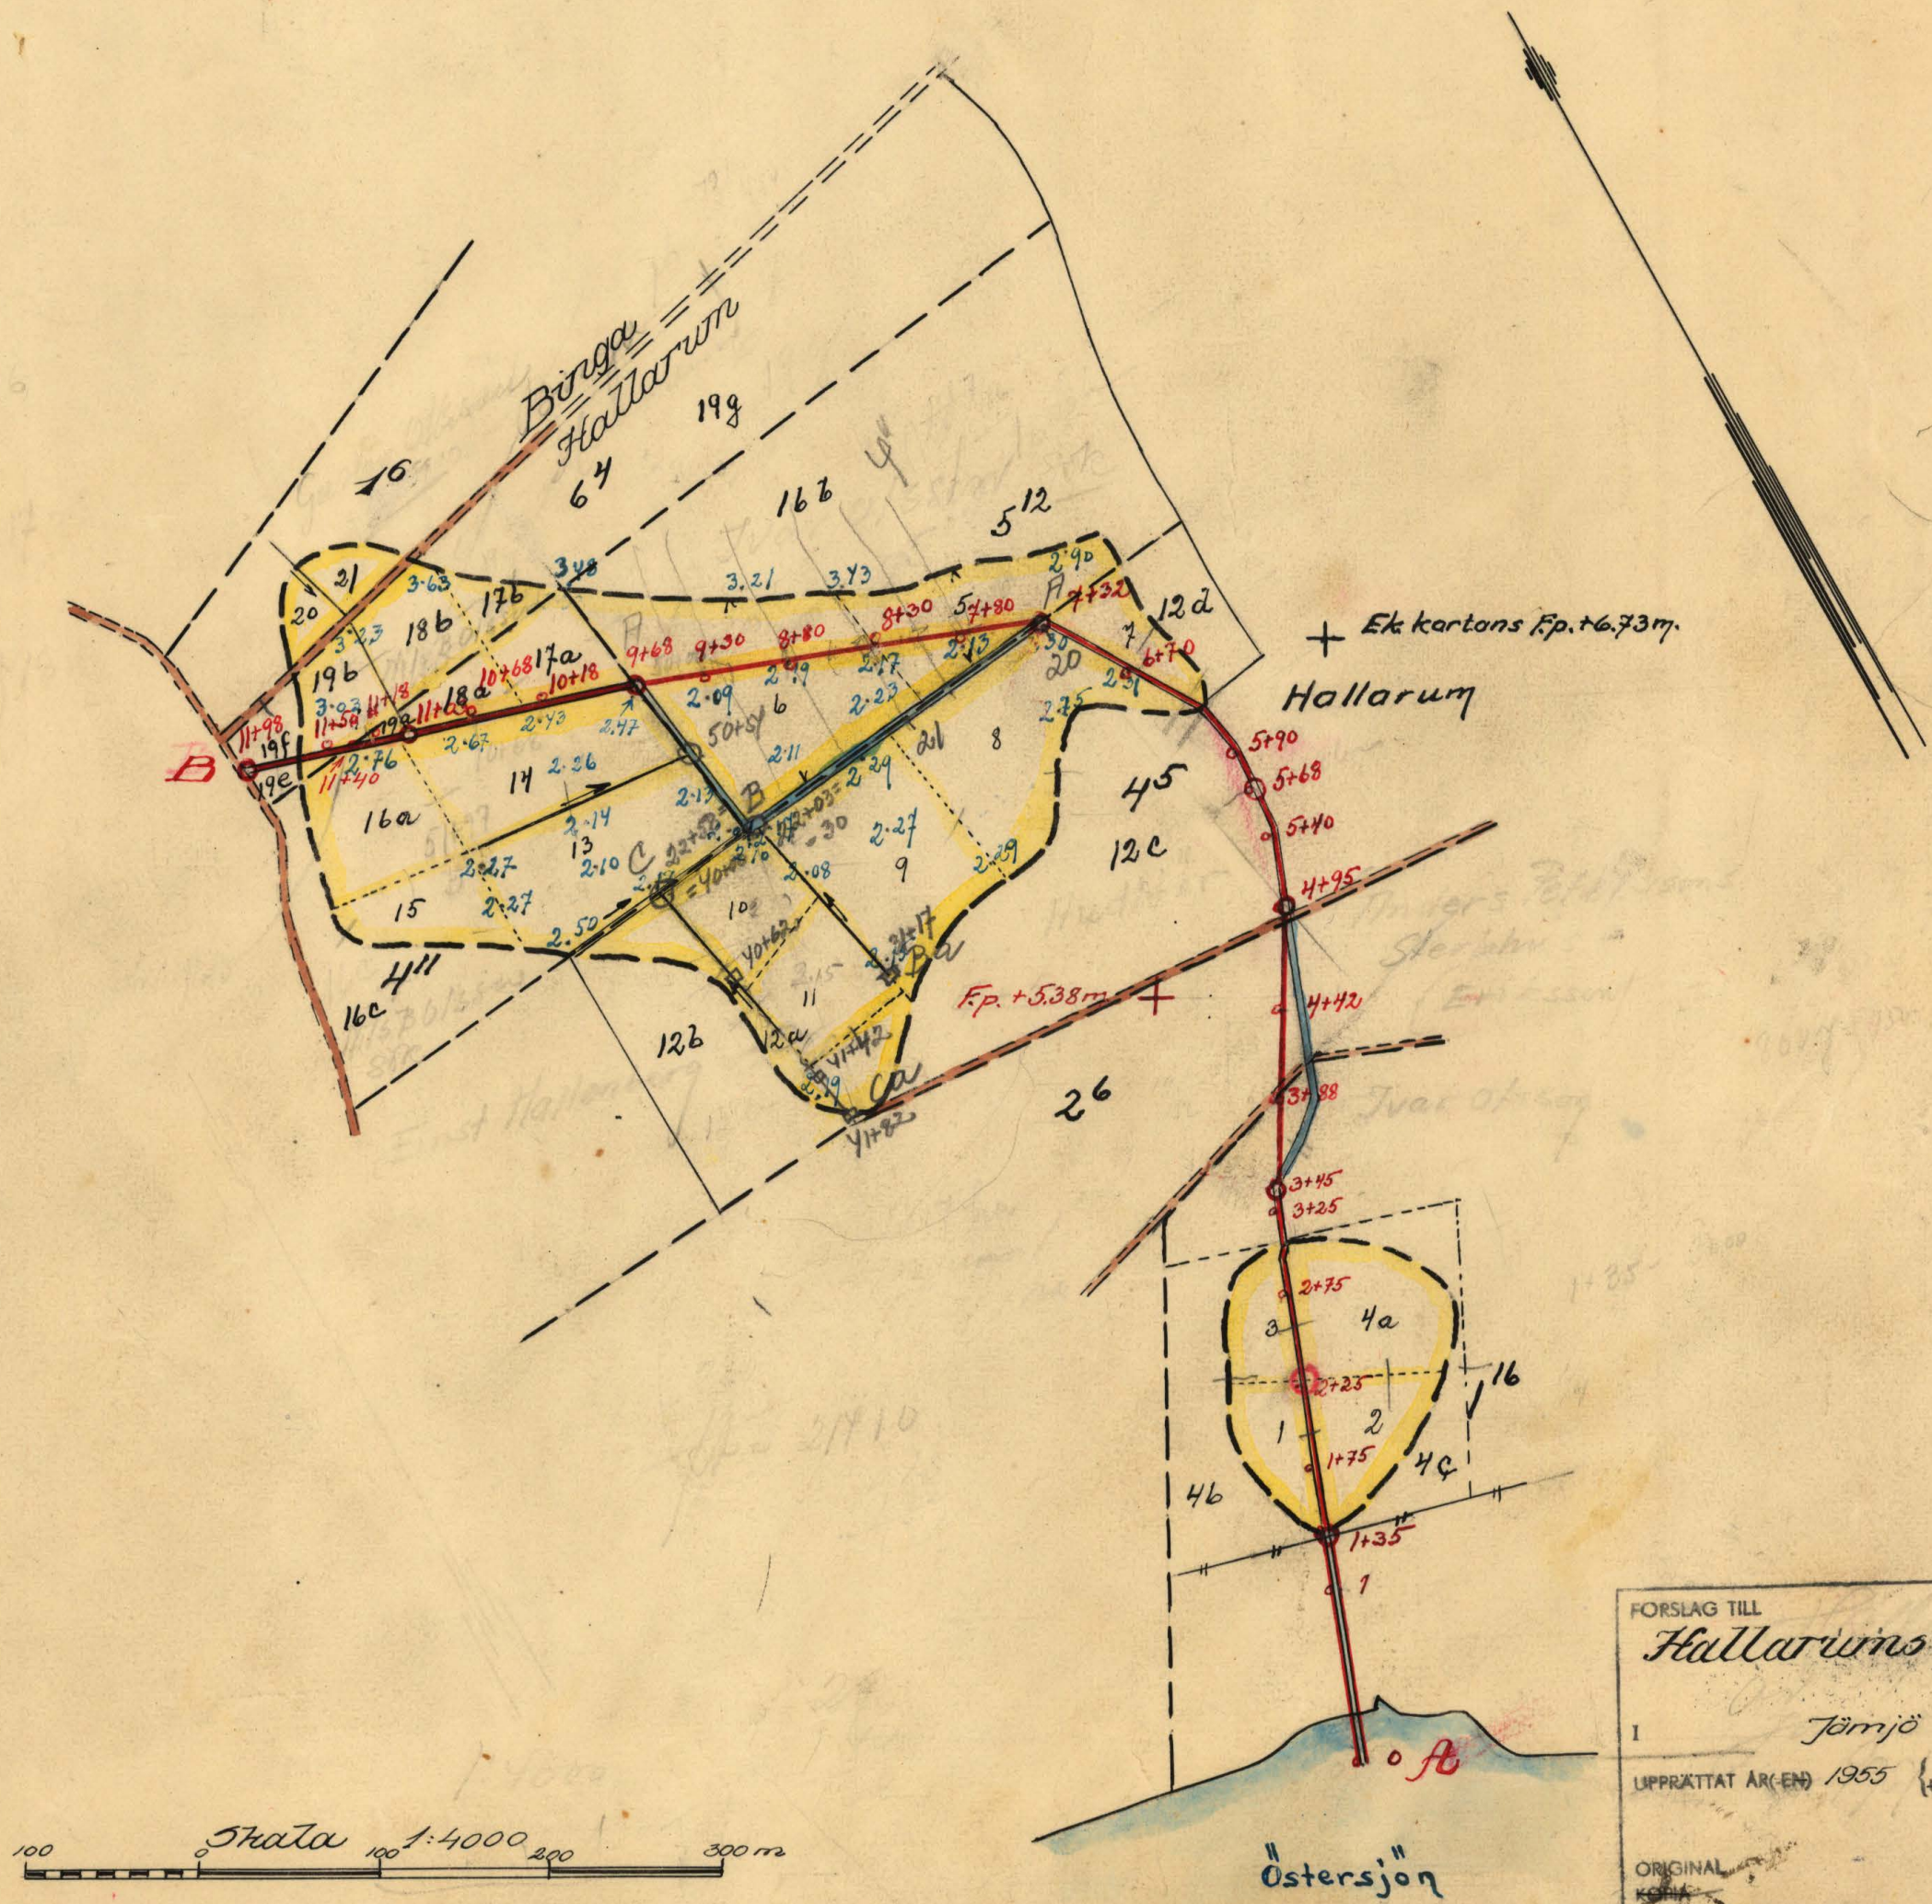


|                   |                    |                                              |                                                |
|-------------------|--------------------|----------------------------------------------|------------------------------------------------|
| FÖRSLAG TILL      |                    | <i>Hallarums dikebyggnadsföretag år 1955</i> |                                                |
| I                 | Jönköping          | SOCKEN (HAR) AV                              | Blekinge LÄN                                   |
| UPPRÄTTAT ÅR (EN) | 1955               | (UTAN)                                       | SAMBAND MED SYNEFÖRRÄTTNING ENL. VÄTTELÄGEN AV |
| ORIGINAL          | <i>Eldon Björk</i> |                                              |                                                |
| KOPPI             | <i>Eldon Björk</i> |                                              |                                                |
| ANTAL RITN. ST.   | 2                  | KUNGL. LANTBRUKS                             | Nr B2                                          |
|                   |                    | STYRELSENS ARKIV                             |                                                |




Förslag till ommurning vid 1+35

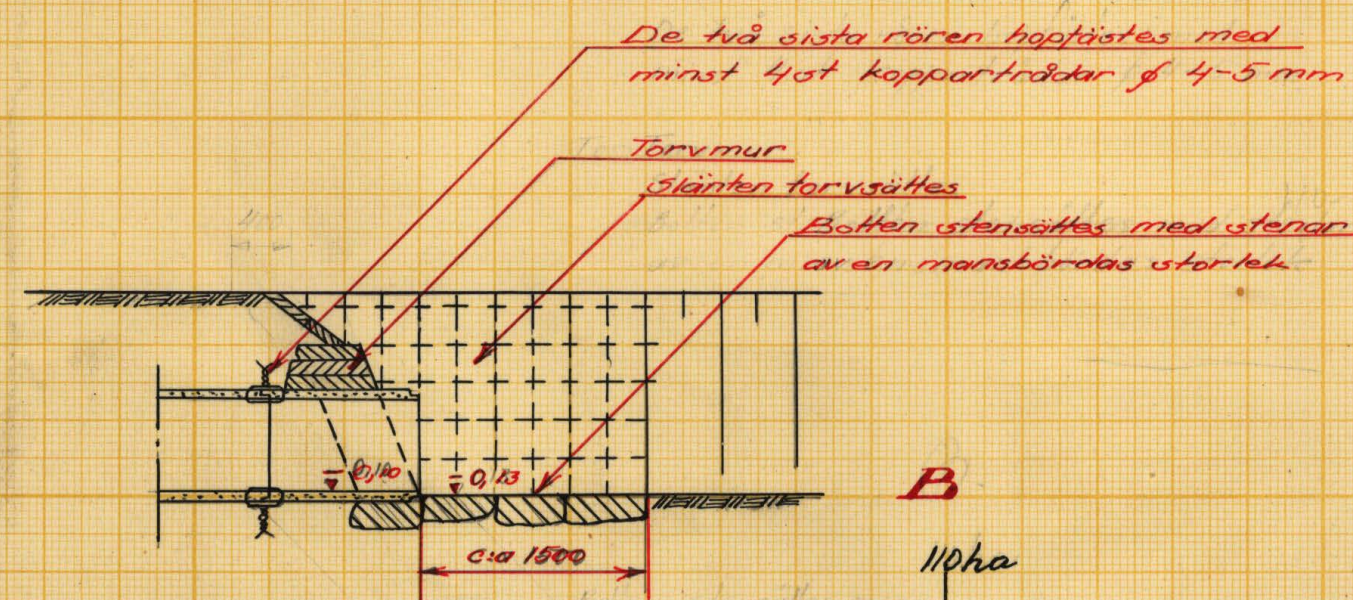

Förslag till brunn vid 11+98

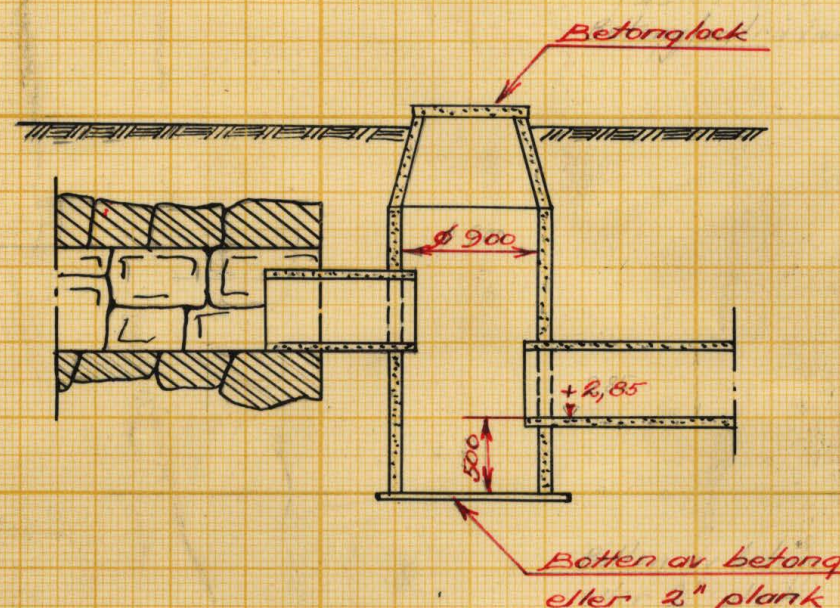

Typritningar för brunnar

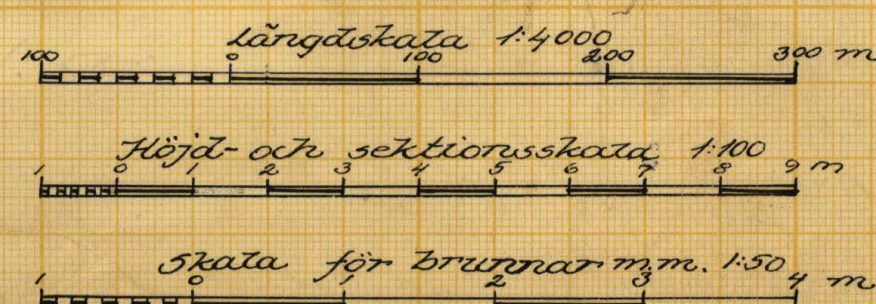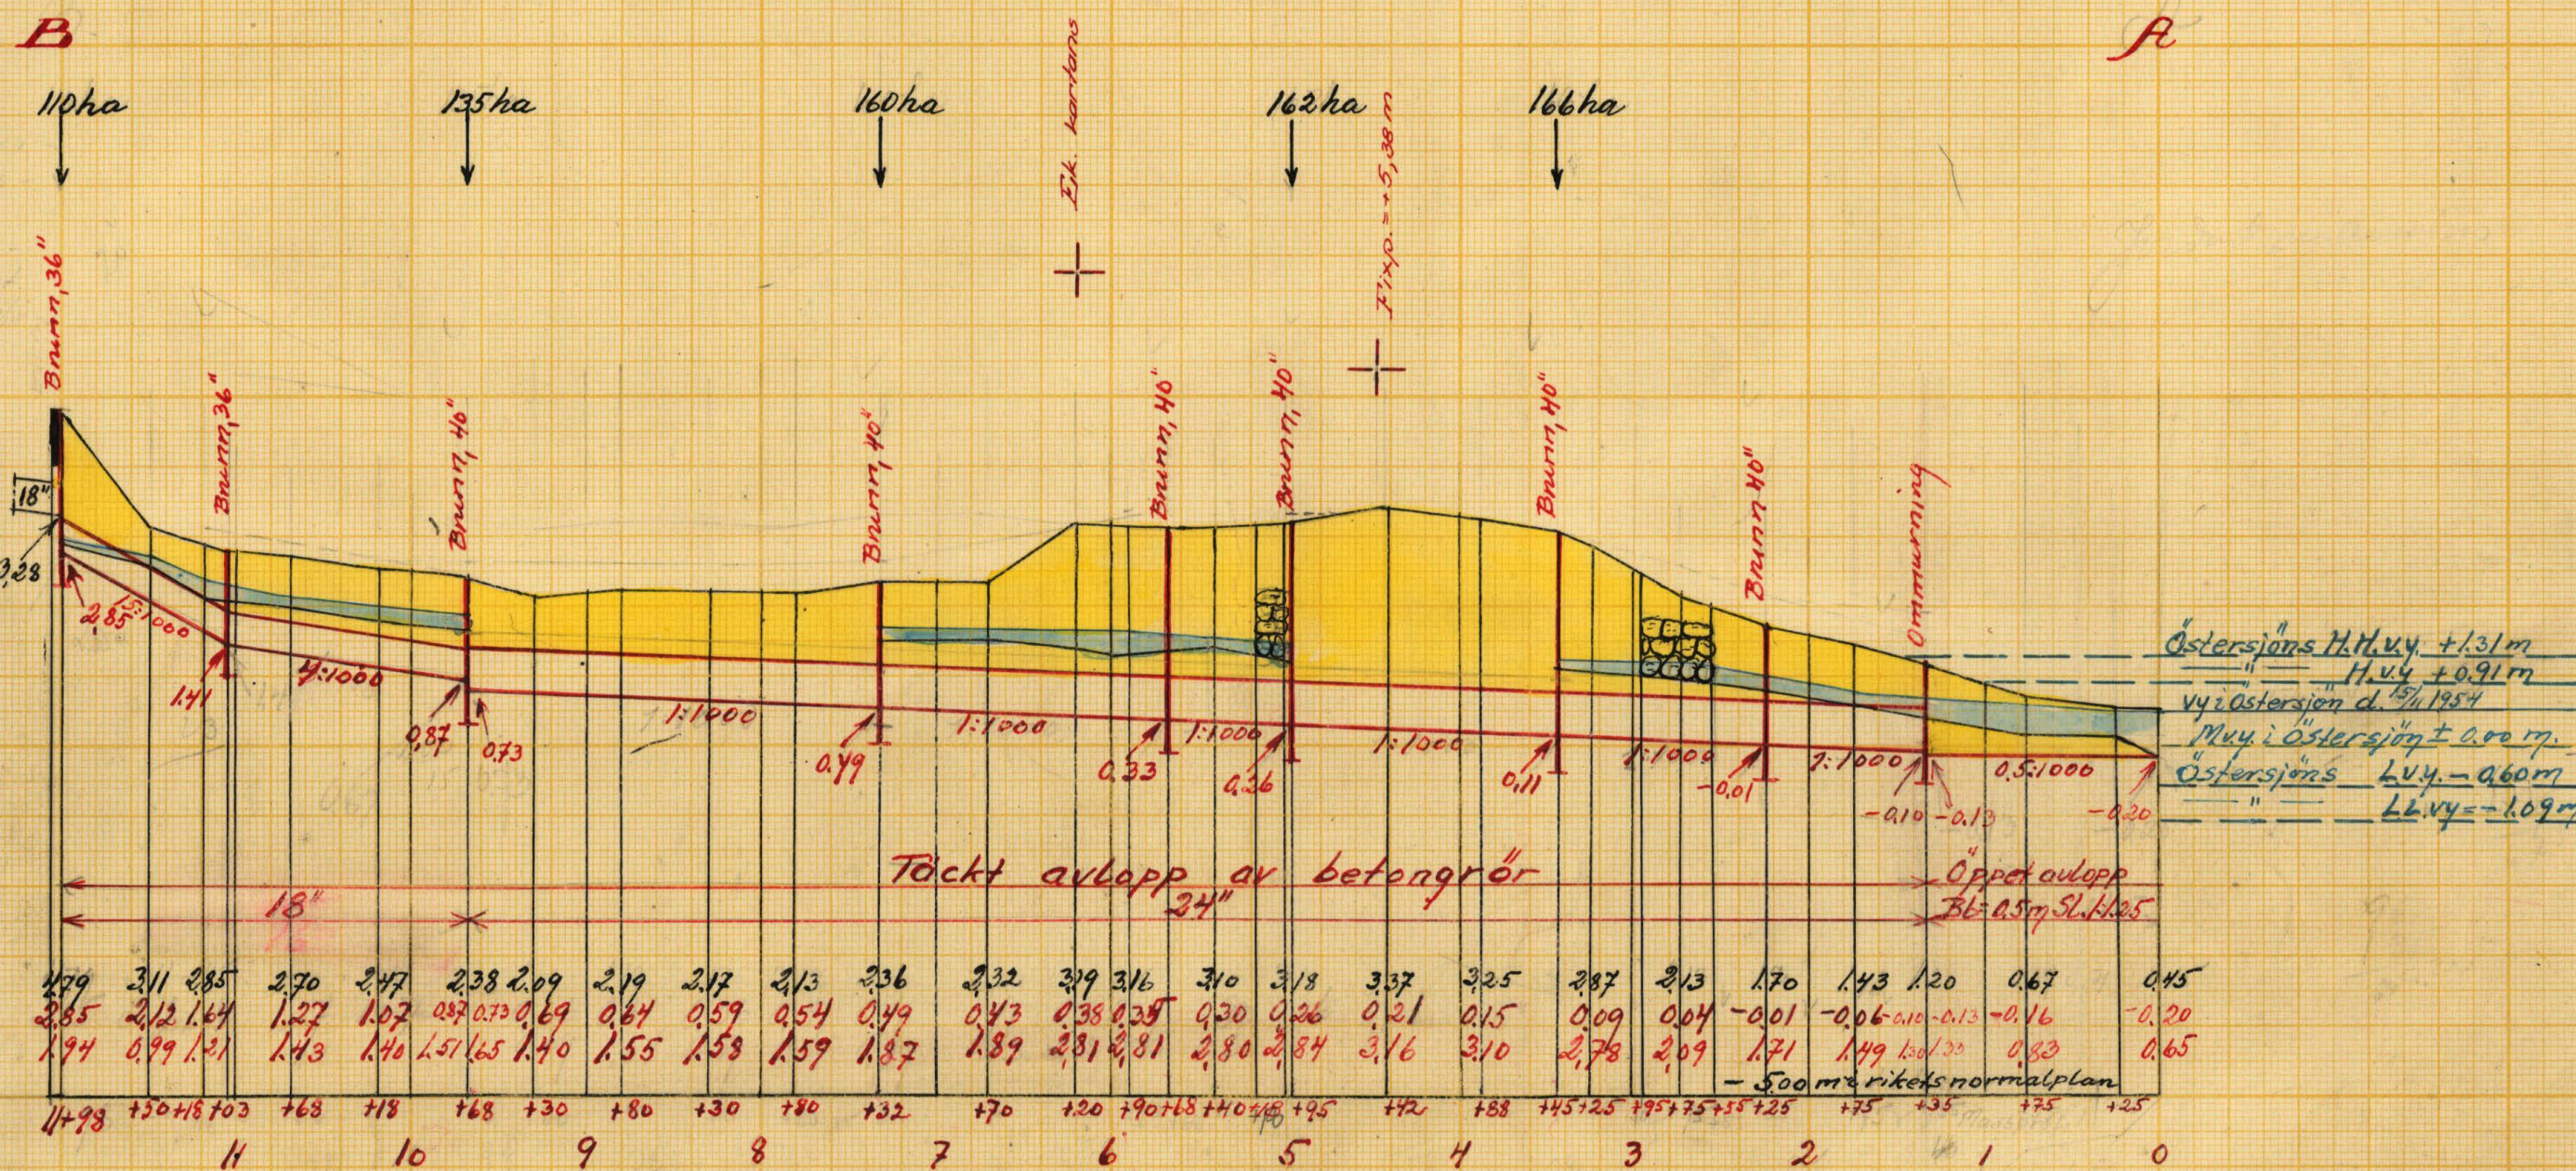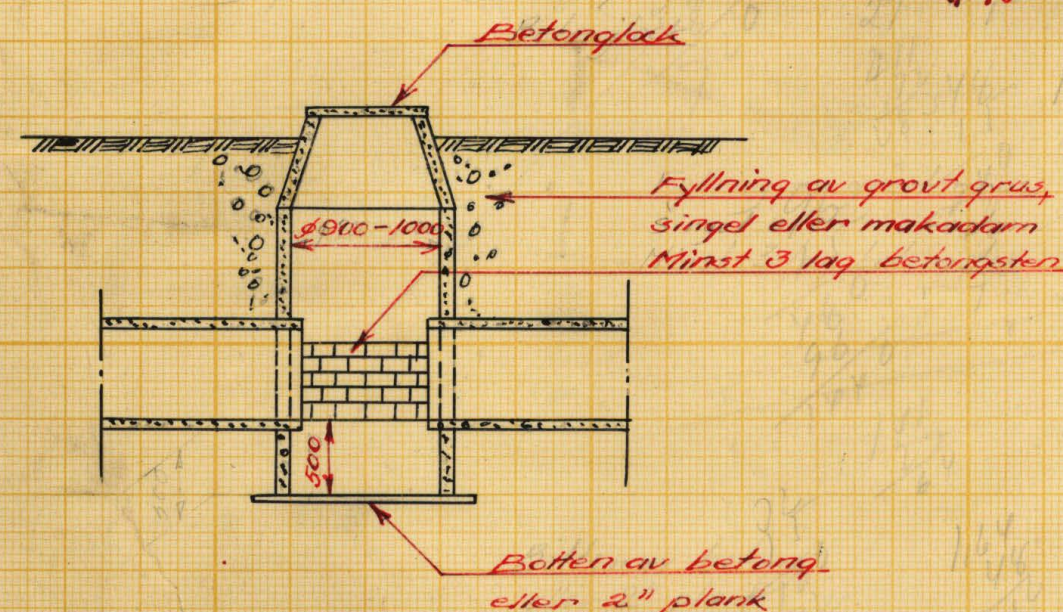

Förslag till  
Hallarums täkningsföretag år 1955

Jämsö kommun, Elekinge län  
upprättat år 1955 utan samband med syneförrättning enl. vattenlagen av

Original  
Kopia  
För rättsbeaktande


Antal rikt. st. 2  
LANTBRUKSSTYRELSENS LANTBRUKSNÄMNDENS ARKIV  
Nr. B2



**Akt nr:**  
**B2**

**\*AUSB2\***

N:r 2.

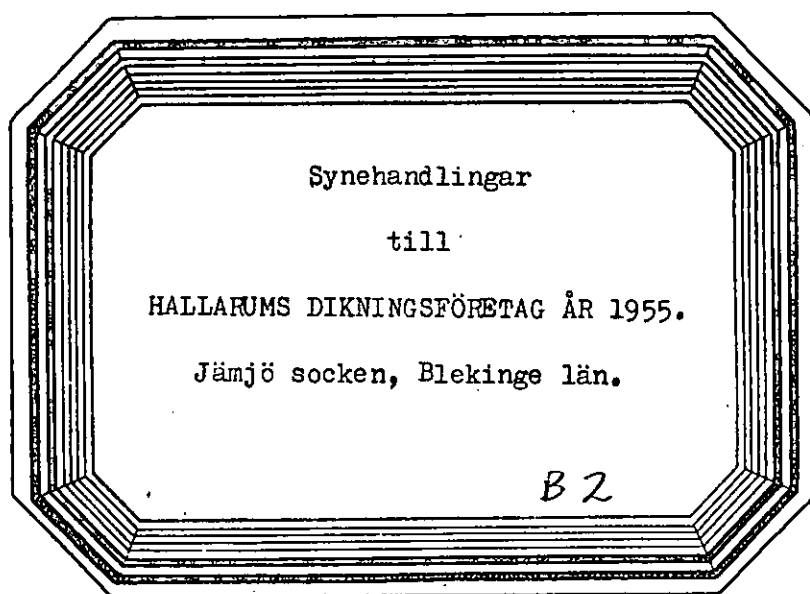

Ankom till  
Lantbruksnämnden i Blekinge län

4 AUG 1955

Li 110/55

K V I T T O

Från lantbruksingenjörskontoret i Karlskrona har jag denna dag  
mottagit 1 häfte handlingar, 2 blad ritningar samt en uppsätt-  
ning arbetsritningar rörande Hallarums dikningsföretag år 1955.

Hallarum den 28 maj 1955.

*Nils B. Olsson*  
.....

(Nils. B. Olsson)

Företaget ligger mellan Bruatorpsåns och Lyckebyåns nederbördsområden mednummerbeteckningar 79 respektive 80.

ARKIVNUMMER 2

Synehandlingar

till

HALLARUMS DIKNINGSFÖRETAG ÅR 1955.

Jämjö socken, Blekinge län.

Till akten hör: 1 häfte handlingar, innehållande  
30 paginerade sidor, samt 2 blad  
ritningar.

Protokoll, fört vid sammanträden för  
syneförrättning enligt 10 kap. vattenlagen  
rörande torrläggning av marker till Hallarum  
nr 6 m.fl. hemman i Jämjö socken, Blekinge län.

År 1955 den 29 april kl. 10.00, inställde sig undertecknad förrättnings-  
man hos lantbrukaren Nils B. Olsson, Hallarum, Jämsjöslätt, för att enligt  
av länsstyrelsen för förrättningsmannen utfärdade förordnande (Bil.1)  
handlägga syneförrättning enligt 10 kap. vattenlagen rörande torrlägg-  
ning av marker till Hallarum nr 6 m.fl. hemman i Jämjö socken, Blekinge  
län. Kungörelse om sammanträdet, som förrättningsmannen den 5 april 1955  
översänt till pastorsämbetet i Jämjö församling, hade anslagits för Jäm-  
jö församling den 10 och 17 april 1955. (Bil.2.)

Kungörelsen hade även varit införd i Blekinge läns tidning den 6  
april 1955 (Bil.3.)

Till kända sakägare hade förrättningsmannen den 5 april 1955 över-  
sänt underrättelser om sammanträdet. Förteckning hade upprättats över  
avsända underrättelser (Bil.4.)

Följande hade tillstådeskommit av sökandena till förrättningen:

|                                        |   |
|----------------------------------------|---|
| Lantbrukaren Nils B. Olsson, Hallarum, | äg 5/24 mtl Hallarum 4 <sup>11</sup> och 2/3<br>mtl Hallarum 6 <sup>4</sup> .                                                         |
| Lantbrukaren Ivar Olsson, Hallarum,    | äg 1/4 mtl Hallarum 1 <sup>16</sup> och 7/16<br>mtl Hallarum 5 <sup>12</sup> . Genom fadern<br>Niels Olsson ehl. fullmakt<br>(Bil.5.) |

Av övriga sakägare:

|                                        |   |
|----------------------------------------|---|
| Auditör Ernst Hallenberg, Hallarum,    | äg. 3/4 mtl Hallarum 4 <sup>5</sup> .                                                                 |
| Anders Petterssons sterbhus, Hallarum, | äg. 19/32 mtl Hallarum 2 <sup>6</sup> , genom<br>inspektör Hjalmar Ericsson enl.<br>fullmakt (Bil.6.) |
| Lantbrukaren Gustav Olsson, Hallarum,  | äg. 73/480 mtl Binga 1 <sup>6</sup> .                                                                 |

Torrlägningsföretaget Hallarum, Binga och Hammarby av åren 1908-1909 genom Nils B. Olsson utan fullmakt.

# § 1.

Det för förrättningsmannen utfärdade förordnandet upplästes och bilades protokollet (Bil.1).

# § 2.

Jäv mot förrättningsmannen hade ingen att anmäla.

# § 3.

Förrättningsmannen framlade en plankarta i 1 blad över de marker som komma att beröras av det planerade torrlägningsföretaget, samt profilritningar över de sträckningar för nya avlopp, som avvägs vid förundersökningarna.

# § 4.

Sedan förrättningsmannen demonstrerat det av honom upprättade förslaget, yrkade samtliga närvarande att företaget måtte utföras på sätt som förrättningsmannen föreslagit.

# § 5.

Beslöts enhälligt att ersättning för skada och intrång vid arbetenas utförande ej skulle utgå, med undantag av skada å växande gröda. Ersättning för sådana skador skulle utgå till den som jorden brukar.

# § 6.

Träffades en förening (Bil.D) angående arbetets utförande, kostnadernas fördelning m.m.

# § 7.

Förrättningsmannen redogjorde ingående för förslaget till dikningsföretagets utförande. Handlingarna bilades protokollet.

Värderingslängden (Bil.A)

Kostnadsförslaget (Bil.B)

Arbetsbeskrivningen (Bil.C).

## § 8.

Förrättningsmannen utgav utlåtande (Bil.E).

## § 9.

Sedan delägarna överenskommit att omedelbart utse styrelse företogs val.

## Styrelse:

Auditör Ernst Hallenberg, Bergslaget, Falun.

Lantbrukaren Nils B. Olsson, Hallarum, Jämsjöslätt.

Lantbrukaren Ivar Olsson, Hallarum nr 1, Jämsjöslätt.

## Styrelsesuppleant:

Lantbrukaren Gustav Olsson Hallarum nr 7, Jämsjöslätt.

Till ordförande i styrelsen valdes:

Lantbrukaren Nils B. Olsson, Hallarum, Jämsjöslätt.

## Revisorer:

Inspektör Hjalmar Ericsson, Hallarum, Jämsjöslätt.

F. Lantbrukaren Niels Olsson, Jämsjöslätt.

## § 10.

Förrättningsmannen meddelade att avskrifter av förrättningshandlingarna och kopior av förslagsritningarna skulle tillställas styrelsens ordförande inom 30 dagar, för att hos honom hållas tillgängliga för envar, som önskade granska dem och taga avskrift.

## § 11.

Att jämte förrättningsmannen justera protokollet utsågs herrarna Ericsson och Gustaf Olsson.

## § 12.

Då intet ytterligare förekom, upplästes och godkändes protokollet varefter förrättningen förklarades avslutad och sammanträdet upplöstes.

Hallarum den 29 april 1955.

I tjänsten;

*C. Edvin Bjurfiell*

C. Edvin Bjurfiell  
Förrättningsman.

Justeras:

*Hjalmar Ericsson*

Hjalmar Ericsson

*Gustaf Olsson*

Gustaf Olsson.

Ankom till  
Lantbruksnämnden i Blekinge län IIIM 9 55  
- 6 APR 1955  
*Li 22/55*  
Landskansliet i Karlskrona  
Ink. 3 MRS 1955

Bil. 1.  
Plan. sekret. *Plan. sekret. man*  
Ankom till  
Lantbruksnämnden i Blekinge län  
- 2 APR 1955

Förrättningsnummer 468

Till  
Länsstyrelsen i Blekinge län  
K a r l s k r o n a.

Oversändes till lantbruksnämnden  
i länet  
för  
yttrande

Remissakten återföväntas.  
Karlskrona i landskansliet den 31/3 1955.  
På tjänstens vägnar:

*Gunnar Nilson*  
Gunnar Nilson

Härmed anhålles vördsamt om förordnande för behörig förrättningsman  
att verkställa syn enligt vattenlagen i och för torrläggning av vattenskadade  
marker till Hallarum nr 6 m.fl. hemman i Jämjö socken, Blekinge län.

Meddelanden angående förrättningen torde ställas till lantbrukaren  
Nils B. Olsson, Hallarum, J ä m j ö s l ä t t. Tel. 138.....

Hallarum per Jämjöslätt den 23 mars 1955.

*Nils B. Olsson*  
.....  
(Nils B. Olsson)

*Ivar Olsson*  
.....  
(Ivar Olsson)

Av förrättningen torde även marker, tillhöriga auditör E. Hallenberg  
och Gustav Olsson, ägande fastigheterna Hallarum 6<sup>4</sup> resp Binga 1<sup>6</sup>, komma att

beröras.  
Landskansliet i Karlskrona  
Ink. 4 APR. 1955

*Lantbruksnämnden för nu förordnades förste förste  
assistenten Edvin Bjurfjell. Karlskrona 28/4/1955*  
Lantbruksnämnden i Blekinge län  
*Edvin Bjurfjell*

# Resolution.

Överlämnas till förste assistenten Edvin Bjurfjell, lantbruks-

ingenjörskontoret, Karlskrona, som härigenom förordnas, att i laga ordning verkställa ifrågavarande förrättning.

¶Karlskrona i landskansliet den 4 april 1955.

  
Erik von Heland

  
Gunnar Nilson


19 APR 1955

## K U N G Ö R E L S E.

Sammanträde för syneförrättning enligt 10 kap vattenlagen angående torrläggning genom dikning av mark till Hallarum n:r 6 m.fl. hemman i Jämjö socken, Blekinge län, kommer att hållas hos lantbrukaren Nils B. Olsson, Hallarum, Jämjöslätt fredagen den 29 april 1955 kl 10.00, då vederbörande sakägare hava att tillstädeskomma personligen eller genom lagligen befullmäktigande ombud. Av förrättningen kommer att beröras dels marker till Hallarum 1<sup>16</sup>, 2<sup>6</sup>, 4<sup>5</sup>, 4<sup>11</sup>, 5<sup>12</sup>, 6<sup>4</sup> och Binga 1<sup>6</sup> allt i Jämjö socken, dels torrläggningsföretaget Hallarum, Binga och Hammarby av åren 1908-1909.


Karlskrona den 5 april 1955.

I tjänsten:

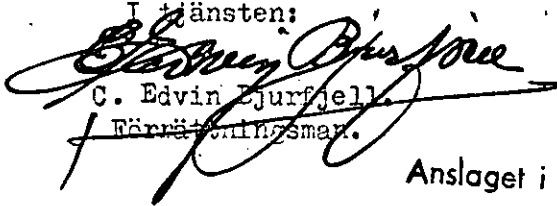  
C. Edvin Ejurfiell  
Förrättningsman.

 Anslaget i laga ordning  
i Jämjö församling

den 10/4 o 12/4 1955

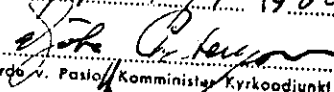  
Kyrkoherde A. Pasio Komminister Kyrkoadjunkt

*införd 6/4-55*  
**Kungörelse**

Sammanträde för syneförrättning enligt 10 kap vattenlagen angående torrläggning genom dikning av mark till Hallarum nr 6 m. fl. hemman i Jämjö socken, Blekinge län, kommer att hållas hos lantbrukaren Nils B. Olsson, Hallarum, Jämjöslätt, fredagen den 29 april 1955 kl. 10,00, då vederbörande sakägare hava att tillstädeskomma personligen eller genom lagligen befullmäktigande ombud. Av förrättningen kommer att beröras dels marker till Hallarum 11<sup>6</sup>, 2<sup>6</sup>, 4<sup>5</sup>, 4<sup>11</sup>, 5<sup>12</sup>, 6<sup>4</sup> och Binga 1<sup>6</sup> allt i Jämjö socken, dels torrlägningsföretaget Hallarum, Binga och Hammarby av åren 1908—1909.

Karlskrona den 5 april 1955.

I tjänsten:

C. EDVIN BJURFJELL  
 Förrättningsman.

Ovanstående kungörelse införd i Blekinge Läns Tidning den 6 april 1955 bestyrkes i tjänsten:

*Edvin Bjurfjell*

## F Ö R T E C K N I N G

över kungörelser, kallelser och underrättelser angående sammanträden vid syneför-  
rättning rörande torrläggning av marker till Hallarum n:r 6 m.fl. hemman i Jämjö  
socken av Blekinge län, avlämnade å posten nedanskrivna dagar.

Den 5 april 1955 angående sammanträde hos lantbrukaren Nils B. Olsson, Hallarum,  
Jämjöslätt, fredagen den 29 april 1955 kl 10.00.

Kungörelse till:

Pastorsämbetet i Jämjö församling,

Jämjöslätt

Blekinge Läns Tidning,

Karlskrona

Kallelse till:

Ordföranden i styrelsen för torrlägningsföretaget  
Hallarum, Binga och Hammarby av åren 1908-1909  
Lantbrukaren Nils B. Olsson, Hallarum,

Jämjöslätt

" Ivar Olsson, Hallarum nr 1,

"

Auditör Ernst Hallenberg, Bergslaget,

Falun

Lantbrukaren Nils B. Olsson, Hallarum,

Jämjöslätt

" Gustav Olsson, Hallarum nr 7,


"

" Anders Petterssons sterbhus, Hallarum nr 2,

"

Karlskrona den 4 april 1955

I Tjänsten:.

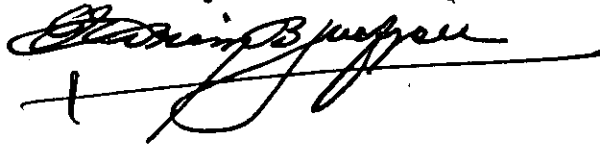

FULLMAKT

för Nils Olsson eller den, han i sitt ställe sätter  
 att vid syneförrättning enligt vattenlagen för torrläggning av mark till-  
 hörande Hallarum  
 i Jänjö socken av Pölsinge län  
 å minna vägnar föra talan samt ingå förening och göra yrkande, som i 10 kap.  
 58 § vattenlagen omförmäles, ävensom att söka lån av statsmedel till kost-  
 nader för företaget. Ombydets laga åtgärder godkännas.

Hallarum den 16-4 1955

Ivar Olsson  
Hallarum Jänjöslätt.

Bevittnas:

Gösta Olsson

Hilda Olsson

Fyllna det för Lantbrukarna Gjalmar  
 Ericson: Kallium en vid guldgruvet i ring  
 för den liggning genom rikering av guld.  
 Det Kallium en 6 m. p. Lantbrukarna i Jämsjö  
 sedan att fin och beraka sin talan. Kalla-  
 rum den 29. april 1955.


Antis Polare och Ståhlens  
 Erik Helsing,

Gertrud Westerdahl Anna Persson

1955  
 1955

| Fastighet och ägare<br>Ägobeskrivning    | Ägo-<br>figur-<br>nr | Förbättrad mark |        | Värde pr ha |        | Båtnad |             |
|------------------------------------------|----------------------|-----------------|--------|-------------|--------|--------|-------------|
|                                          |                      | åker, tomt      | annan  | före        | efter  | pr ha  | pr ägofigur |
|                                          |                      | hektar.         | hektar | kronor      | kronor | kronor | kronor      |
| <u>Jämjö socken.</u>                     |                      |                 |        |             |        |        |             |
| <u>Hallarum 1<sup>16</sup> 1/4 mtl.</u>  |                      |                 |        |             |        |        |             |
| Ivar Olsson                              |                      |                 |        |             |        |        |             |
| <u>1. Alstringsbåtnad.</u>               |                      |                 |        |             |        |        |             |
| åker                                     | 1                    | 0,30            |        | 3000        | 4000   | 1000   | 300:-       |
| "                                        | 2                    | 0,43            |        | "           | "      | "      | 430:-       |
| "                                        | 3                    | 0,27            |        | "           | "      | "      | 270:-       |
| "                                        | 4 a                  | 0,65            |        | "           | "      | "      | 650:-       |
| A - Summa                                |                      | 1,65            |        |             |        |        | 1650:-      |
| <u>2. Brukningsbåtnad.</u>               |                      |                 |        |             |        |        |             |
| Ägofigurerna 1 - 4a                      |                      | 1,65            |        |             |        |        |             |
| " 4b                                     |                      | 0,83            |        |             |        |        |             |
| " 4c                                     |                      | 0,52            |        |             |        |        |             |
| B - Summa                                |                      | 3,00            |        |             |        | 690    | 2070:-      |
| Totalsumma                               |                      |                 |        |             |        |        | 3720:-      |
| <u>Hallarum 5<sup>12</sup> 7/16 mtl.</u> |                      |                 |        |             |        |        |             |
| Ivar Olsson                              |                      |                 |        |             |        |        |             |
| <u>1. Alstringsbåtnad</u>                |                      |                 |        |             |        |        |             |
| åker                                     | 5                    | 0,67            |        | 2000        | 4000   | 2000   | 1340:-      |
| "                                        | 6                    | 1,50            |        | 1750        | "      | 2250   | 3375:-      |
| A - Summa                                |                      | 2,17            |        |             |        |        | 4715:-      |
| Totalsumma                               |                      |                 |        |             |        |        | 4715:-      |
| <u>Hallarum 4<sup>5</sup> 3/4 mtl</u>    |                      |                 |        |             |        |        |             |
| Ernst Hallenberg                         |                      |                 |        |             |        |        |             |
| <u>1. Alstringsbåtnad.</u>               |                      |                 |        |             |        |        |             |
| åker                                     | 7                    | 0,28            |        | 2750        | 4000   | 1250   | 350:-       |
| "                                        | 8                    | 1,02            |        | 2250        | "      | 1750   | 1785:-      |
| "                                        | 9                    | 1,06            |        | 1250        | "      | 2750   | 2915:-      |
| Transport                                |                      | 2,36            |        |             |        |        | 5050:-      |


| Fastighet och ägare.<br>Ägobeskrivning | Ägo-<br>figur-<br>nr | Förbättrad mark |        | Värde pr ha |        | Båtnad |             |
|----------------------------------------|----------------------|-----------------|--------|-------------|--------|--------|-------------|
|                                        |                      | åker, tomt      | annan  | före        | efter  | pr ha  | pr ägofigur |
|                                        |                      | hektar          | hektar | kronor      | kronor | kronor | kronor      |
| Transport                              |                      | 2,36            |        |             |        |        | 5050:-      |
| Åker                                   | 10                   | 0,44            |        | 1250        | 4000   | 2750   | 1210:-      |
| "                                      | 11                   | 0,44            |        | "           | "      | "      | 1210:-      |
| "                                      | 12a                  | 0,53            |        | 1750        | "      | 2250   | 1193:-      |
| A - Summa                              |                      | 3,77            |        |             |        |        | 8663:-      |
| Totalsumma                             |                      |                 |        |             |        |        | 8663:-      |
| Hallarum 4 <sup>11</sup> 5/24 mtl.     |                      |                 |        |             |        |        |             |
| Nils B. Olsson                         |                      |                 |        |             |        |        |             |
| 1. Alstringsbåtnad.                    |                      |                 |        |             |        |        |             |
| Åker                                   | 13                   | 0,94            |        | 1000        | 4000   | 3000   | 2820:-      |
| "                                      | 14                   | 0,88            |        | "           | "      | "      | 2640:-      |
| "                                      | 15                   | 0,38            |        | 1500        | "      | 2500   | 950:-       |
| "                                      | 16a                  | 0,58            |        | "           | "      | "      | 1450:-      |
| "                                      | 17a                  | 0,30            |        | 1000        | "      | 3000   | 900:-       |
| "                                      | 18a                  | 0,17            |        | "           | "      | "      | 510:-       |
| "                                      | 19a                  | 0,02            |        | 1500        | "      | 2500   | 50:-        |
| A - Summa                              |                      | 3,27            |        |             |        |        | 9320:-      |
| 2. Brukningsbåtnad.                    |                      |                 |        |             |        |        |             |
| Ägofigurerna 13 - 19a                  |                      | 3,27            |        |             |        |        |             |
| " 16c                                  |                      | 0,92            |        |             |        |        |             |
| B - Summa                              |                      | 4,19            |        |             |        | 512    | 2145:-      |
| Totalsumma                             |                      |                 |        |             |        |        | 11465:-     |
| Hallarum 6 <sup>4</sup> 2/3 mtl.       |                      |                 |        |             |        |        |             |
| Nils B. Olsson                         |                      |                 |        |             |        |        |             |
| 1. Alstringsbåtnad                     |                      |                 |        |             |        |        |             |
| Åker                                   | 17b                  | 0,17            |        | 1000        | 4000   | 3000   | 510:-       |
| "                                      | 18b                  | 0,36            |        | "           | "      | "      | 1080:-      |
| "                                      | 19b                  | 0,33            |        | 1500        | "      | 2500   | 825:-       |
| A - Summa                              |                      | 0,86            |        |             |        |        | 2415:-      |
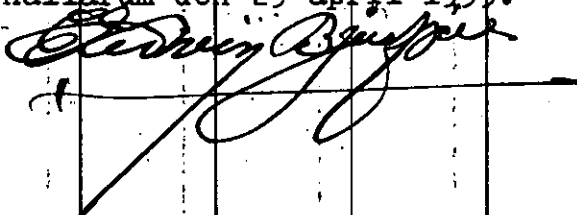
| Fastighet och ägare<br>Ägobeskrivning                                                                               | Ägo-<br>figur-<br>nr | Förbättrad mark |        | Värde pr ha |        | Båtnad |             |
|---|----------------------|-----------------|--------|-------------|--------|--------|-------------|
|   |                      | åker, tomt      | annan  | före        | efter  | pr ha  | pr ägofigur |
|   |                      | hektar          | hektar | kronor      | kronor | kronor | kronor      |
| <u>2. Brukningsbåtnad.</u>                                                                                          |                      |                 |        |             |        |        |             |
| Ägofigurerna 17b, 18b, 19b                                                                                          |                      | 0,86            |        |             |        |        |             |
| " 19c   |                      | 0,04            |        |             |        |        |             |
| " 19f   |                      | 0,12            |        |             |        |        |             |
| " 19g   |                      | 3,28            |        |             |        |        |             |
| B - Summa   |                      | 4,30            |        |             |        | 175    | 752:-       |
| Totalsumma   |                      |                 |        |             |        |        | 3167:-      |
| <u>Binga 1<sup>6</sup> 73/480 mtl.</u>                                                                              |                      |                 |        |             |        |        |             |
| Gustav Olsson   |                      |                 |        |             |        |        |             |
| <u>1. Alstringsbåtnad.</u>                                                                                          |                      |                 |        |             |        |        |             |
| åker   | 20                   | 0,13            |        | 3800        | 4000   | 200    | 26:-        |
| "   | 21                   | 0,15            |        | "           | "      | "      | 30:-        |
| A - Summa   |                      | 0,28            |        |             |        |        | 56:-        |
| Totalsumma   |                      |                 |        |             |        |        | 56:-        |
| <u>S a m m a n d r a g.</u>                                                                                         |                      |                 |        |             |        |        |             |
| <u>Jämjö socken.</u>                                                                                                |                      |                 |        |             |        |        |             |
| Hallarum 1 <sup>16</sup> 1/4 mtl.                                                                                   |                      |                 |        |             |        |        |             |
| Ivar Olsson   | 1-4a                 | 1,65            |        |             |        |        | 3720:-      |
| Hallarum 5 <sup>12</sup> 7/16 mtl.                                                                                  |                      |                 |        |             |        |        |             |
| Ivar Olsson   | 5-6                  | 2,17            |        |             |        |        | 4715:-      |
| Hallarum 4 <sup>5</sup> 3/4 mtl.                                                                                    |                      |                 |        |             |        |        |             |
| Ernst Hallenberg   | 7-12a                | 3,77            |        |             |        |        | 8663:-      |
| Hallarum 4 <sup>11</sup> 5/24 mtl.                                                                                  |                      |                 |        |             |        |        |             |
| Nils B. Olsson   | 13-19a               | 3,27            |        |             |        |        | 11465:-     |
| Hallarum 6 <sup>4</sup> 2/3 mtl.                                                                                    |                      |                 |        |             |        |        |             |
| Nils B. Olsson   | 17b-19g              | 0,86            |        |             |        |        | 3167:-      |
| Binga 1 <sup>6</sup> 73/480 mtl.                                                                                    |                      |                 |        |             |        |        |             |
| Gustav Olsson   | 20-21                | 0,28            |        |             |        |        | 56:-        |
| Summa   |                      | 12,00           |        |             |        |        | 31786:-     |
| Hallarum den 29 april 1955.<br> |                      |                 |        |             |        |        |             |

[illegible]

Original

| Läge.                              | Längd<br>m. | Arbete, material e. d.   | Antal | Ø-pris<br>kr. | Kostnad | Summa   |
|------------------------------------|-------------|---|-------|---------------|---------|---------|
|                                    |             |   |       |               | kronor  | kronor  |
| <u>Dikessträckan A. - B.</u>       |             |   |       |               |         |         |
| <u>Schaktningsarbete, rör m.m.</u> |             |   |       |               |         |         |
| 0+00-1+35                          | 135         | Schaktning för öppet avlopp, svämsand med sten m                                                                            | 140   | 3:-           | 420:-   |         |
| 1+35-2+55                          | 120         | Betongrör, 24" m   | 120   | 18:50         | 2220:-  |         |
|                                    |             | Schaktning, stämpling, rör-läggning, höljning m                                                                             | 120   | 6:25          | 750:-   |         |
| 2+55-2+95                          | 40          | Betongrör, 24" m   | 40    | 18:50         | 740:-   |         |
|                                    |             | Schaktning, stämpling, rör-läggning, höljning m                                                                             | 40    | 10:50         | 420:-   |         |
| 2+95-3+45                          | 50          | Betongrör, 24" m   | 50    | 18:50         | 925:-   |         |
|                                    |             | Schaktning, stämpling, rör-läggning, höljning m                                                                             | 50    | 10:50         | 525:-   |         |
| 3+45-4+95                          | 150         | Betongrör, 24" m   | 150   | 18:50         | 2775:-  |         |
|                                    |             | Schaktning, stämpling, rör-läggning, höljning m                                                                             | 150   | 27:50         | 4125:-  |         |
| 4+95-5+18                          | 23          | Betongrör, 24" m   | 23    | 18:50         | 426:-   |         |
|                                    |             | Schaktning, stämpling, rör-läggning, höljning m                                                                             | 23    | 14:-          | 322:-   |         |
| 5+18-7+32                          | 214         | Betongrör, 24" m   | 214   | 18:50         | 3959:-  |         |
|                                    |             | Schaktning, stämpling, rör-läggning, höljning m                                                                             | 214   | 9:25          | 1980:-  |         |
| 7+32-9+68                          | 236         | Betongrör, 24" m   | 236   | 18:50         | 4366:-  |         |
|                                    |             | Schaktning, stämpling, rör-läggning, höljning m                                                                             | 236   | 9:25          | 2183:-  |         |
| 9+68-11+98                         | 230         | Betongrör, 18" m   | 230   | 10:-          | 2300:-  |         |
|                                    |             | Schaktning, stämpling, rör-läggning, höljning m                                                                             | 230   | 4:25          | 978:-   | 29414:- |
| <u>Tills. 1198 m.</u>              |             |   |       |               |         |         |
| <u>Diverse arbeten:</u>            |             |   |       |               |         |         |
|                                    |             | Ommurning av rörutloppet vid 1+35 samt stensättning av det öppna avloppets botten och slänter. Utföres enligt typritning st | 1     |               | 200:-   |         |
|                                    |             | Transport   |       |               | 200:-   | 29414:- |
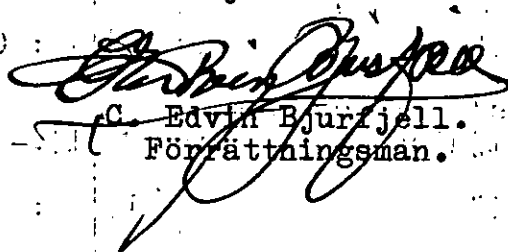
| Läge | Längd<br>m. | Arbete, material e. d.   | Antal | Å-pris<br>kr. | Kostnad | Summa   |
|------|-------------|---|-------|---------------|---------|---------|
|      |             |   |       |               | kronor  | kronor  |
|      |             | Transport   |       |               | 200:-   | 29414:- |
|      |             | Brunnar 40" med kopplingar vid<br>2+25, 4+95 och 5+68. Utföres<br>enligt typritning                                            | 3     | 310:-         | 930:-   | -       |
|      |             | Brunnar 40" med kopplingar och<br>dagvattenintag vid 3+45, 7+32<br>och 9+68. Utföres enligt<br>typritning                      | 3     | 330:-         | 990:-   | -       |
|      |             | Brunn 36" med kopplingar vid 11+03.<br>Utföres enligt typritning                                                               | 1     | 195:-         | 195:-   | -       |
|      |             | Brunn 36" med anslutning till väg-<br>trumma vid 11+98. Utföres<br>enligt typritning.                                          | 1     | 225:-         | 225:-   | 2540:-  |
|      |             | Oförutsett arbetsledning, semesterer-<br>sättning m.m. c:a 10 % av<br>beräknade kostnader                                      |       |               |         | 3246:-  |
|      |             | Summa kostnad   |       |               |         | 35200:- |
|      |             | Hallarum den 29 april 1955.<br>I tjänsten:                                                                                     |       |               |         |         |
|      |             | <br>C. Edvin Bjurjell.<br>Förfrättningsman. |       |               |         |         |

*Original*

# ARBETSBESKRIVNING.

Arbetet skall utföras i enlighet med förslagshandlingarna och ritningarna, därvid bl.a. följande skall iakttagas:

- 1) Vid uppgrävning av öppna dikessträckan skall den nuvarande sektionen i regel utvidgas lika åt båda sidorna med iakttagande av att utvidgningen skall utföras så, att det uppgrävda avloppet erhåller rak sträckning.
- 2) Schaktmassorna skola i regel fördelas till lika godhet och mängd på avloppets båda sidor.
- 3) Schaktmassor få ej uppläggas till större höjd än 0,5 m och ej med brantare lutning mot avloppet än 1:2. Mellan avloppet och jordvallen skall lämnas en frikant om minst 1,0 m.
- 4) Sten, som förekommer bland schaktmassorna, skola i möjligaste mån sammanföras i särskilda rösen och få ej blandas med de lösa massorna.
- 5) Öppningar genomstick skola upptagas i jordvallarna på minst var 40:de m och dessutom vid alla tillstötande diken och svackor samt på övriga platser, där förhållandena är sådana att genomstick erfordras, för att ytvattnet obehindrat skall kunna avrinna till avloppet. Öppningarna skola upptagas till minst 0,5 m bottenbredd och få ej utföras med brantare slänter än 1:1,5.
- 6) Stängsel utmed avloppen skall av vederbörande ägare eller arrendator flyttas i god tid, så att dikningsarbetet icke hindras. Blivande entreprenör skall därför i god tid underrätta vederbörande om den tidpunkt, då stängsel senast bör vara borttaget.
- 7) Stensättning skall grundläggas till ett djup av minst 0,20 m under det nya avloppets bottenlinje samt utföras av flata eller kilade stenar i ordnade förband, vilka fogas med cementbruk. Om så erfordras, skall stensättning bakmuras. Mindre stenar än sådana av dimensionen 0,15x0,35x0,45 få ej användas till stensättning.
- 8) Ommurning, intag skola utföras av betong med 300 kg A-cement per m<sup>3</sup> och i enlighet med upprättade typritningar. Grunden skall utbottnas med skärv.

- 9) Sten, som ligger hindrande i vägen för rörledning, skall upptagas.
- 10) Inga rör få nerläggas, förrän de blivit godkända av lantbruksingenjören eller av den, han i sitt ställe förordnar.
- 11) Rörledning får ej täckas, förrän den blivit godkänd av lantbruksingenjören eller av den, han i sitt ställe förordnar.
- 12) Rörledning skall efter lantbruksingenjörens godkännande omedelbart höljas till 0,6 m höjd, räknat från ledningens överkant.
- 13) Höljningen skall utföras genom påfyllning av ur rörgraven uppschaktade massor och, om dessa ej äro tillräckliga, genom nerschaktning från sidorna.
- 14) Alla ur rörgraven uppschaktade massor skola återfyllas. Överblivna massor skola läggas i en sträng över rörledningen.
- 15) Fyllningen skall packas väl särskilt under och på båda sidor om rörsträngen samt stötas, så att framtida sättningar i möjligaste mån förhindras.
- 16) Fyllningen får ej innehålla sten.
- 17) Enskilda rörrännor, som utmynna intill en brunn, skola av entreprenören kostnadsfritt kopplas i brunnen.
- 18) Koppling av sådana rörrännor, som utmynna på längre avstånd från brunnar, skola, om jordägare eller arrendator därom gör framställning, utföras av entreprenören men bekostas av jordägare eller arrendator.
- 19) Rörrännor eller täckdiken, som korsas av de nya avloppen, skola återställas i fullgott skick. Särskilt skall det därvid beaktas, att grunden under rörrännorna skall göras fast och, om så erfordras, förstärkas genom utfyllning med grovt grus eller genom underlag av trä. Entreprenören skall för kontrollanten särskilt påvisa de ställen, där de nya avloppen korsa rörrännor.
- 20) Tätning kring rörskarvarna skall, där ej annat föreskrives, utföras medelst dikning av tjärdrev, som skall vara av god kvalitet utan knutar eller föroringar.
- 21) Alla brunnar skola försänkas 0,5 m, räknat från utloppsrörets underkant, och förses med hållbart lock av armerad betong.
- 22) Brunnarna skola utföras av betongrör eller brunnsringar av betong med ett te-

gelstensskift närmast över den nedersta brunnsdelen. För att dagvatten skall kunna avledas till brunnarna skola brunnsdelarna ovanför tegelstensskiftet perforeras med i brunnsväggen upptagna hål om 3 å 4 cm. diameter. För koppling av rörrännor skall dessutom i brunnarna på lämpliga höjder inhuggas minst 3 st 5" tegelrör eller det större antal rör, som betingas av förhanden varande förhållanden. 32" brunnar skola avkonas till 24", större brunnar till 32".

23) Brunnarna skola grundläggas på fast underlag, i regel utföras med botten av betong samt omskolas med sten och grovt grus. Betongbotten skall vara igjuten den nedersta brunnsdelen innan denna nersättes. Brunn får även sättas på lös betongbotten, utförd med fals, så att brunnen ej kan förskjutas i sidled. Om det på grund av markens beskaffenhet möter särskilda svårigheter att på ovan angivet sätt utföra brunn med betongbotten, får botten igjutas efter det nedersta brunnsdelen nersatts. Under sistnämnda förhållanden får brunn även utföras utan botten och i stället sättas på underlag av 3" plank.

24) Brunnar, som ligga i gränslinjer eller i krökar, samt brunnar med flera än två kopplingar skola uppdragas 30 cm över markytan. Övriga brunnar få göras täckta, om jordägaren det påfordrar och själv ikläder sig de risker, som kunna uppkomma genom att brunnslocket förstöres eller vittrar sönder. Vid täckta brunnar skall avståndet mellan brunnslocket och markytan vara minst 50 cm.

25) Kopplingarna i brunnarna skola vara ordentligt utförda och de kopplade rören fogade vid brunnsväggen med cementbruk.

26) Träd och buskar, som växa invid de nya avloppen, skola rothuggas och borttagas. Detta arbete skall beträffande de täcktaledningarna vara utfört innan rörläggningen påbörjas.

27) Vattnet i avloppen får under den tid, då arbete pågår, uppdämmas och regleras i den omfattning, som erfordras för arbetets ändamålsenliga utförande, dock icke så att skada uppstår. Vattenytan får alltså ej uppdämmas till sådan höjd, att omgivande marker skadas, och ej heller så, att vattenbrist uppkommer nedanför uppdämningen. Efter uppdämning skall vattenytan nersänkas med försiktighet, så att skada ej uppkommer.

Blivande entreprenör skall i god tid underrätta dikningsföretagets styrelse om de tidpunkter, då sådana arbeten komma att utföras, som beröra enskilda vägar, kraftledningar, telefonledningar och telefonkablar. Styrelsen äger sedan att därom underrätta vederbörande.

Lantbruksingenjören skall under arbetets fortgång lämna de särskilda föreskrifter, som erfordras, för den händelse det visar sig nödvändigt att utföra grundförstärkning för vissa täckta dikessträckor med till dem hörande brunnar. Blivande entreprenör är skyldig att omedelbart underrätta lantbruksingenjören, om förhållandena äro sådana, att grundförstärkning erfordras.

Hallarum den 29 april 1955.

I tjänsten.

  
C. Edvin Brunzell.  
Förordningsman.

F Ö R E N I N G .

Mellan undertecknade, delägare i Hallarums dikningsföretag år 1955 i Jämjö socken, Blekinge län, är vid sammanträde denna dag under syneförrättning rörande nämnda dikningsföretag följande överenskommelse träffad.

- 1) Vi förbinda oss att i enlighet med i förrättning upprättat förslag gemensamt utföra och underhålla till företaget hörande arbeten och anläggningar ävensom att, med tillämpning av de vid förrättningen överenskomna grunder, gälla med i företaget förenade kostnader.
- 2) Nedan angivna andelstal, skola gälla vid kostnadernas fördelning.

| Fastighet och ägare              |                  | Andel i beräknad kostnad<br>i kronor | Andel i företaget<br>i procent |
|----------------------------------|------------------|--------------------------------------|--------------------------------|
| <u>Jämjö socken.</u>             |                  |                                      |                                |
| Hallarum 1 <sup>16</sup> 1/4 mtl | Ivar Olsson      | 4.118:40                             | 11,70                          |
| " 5 <sup>12</sup> 7/16 "         | " "              | 5.220:16                             | 14,83                          |
| " 4 <sup>5</sup> 3/4 "           | Ernst Hallenberg | 9.595:52                             | 27,26                          |
| " 4 <sup>11</sup> 5/24 "         | Nils B. Olsson   | 12.696:64                            | 36,07                          |
| " 6 <sup>4</sup> 2/3 "           | " " "            | 3.505:92                             | 9,96                           |
| Binga 1 <sup>6</sup> 73/480 mtl  | Gustav Olsson    | 63:36                                | 0,18                           |
| S u m m a                        |                  | 35.200:-                             | 100,00                         |

Dessa andelstal skola gälla vid fördelningen av så väl kostnaderna för företagets utförande och underhåll som kostnaderna för förrättningen och ~~dessa~~ förrättningskostnadernas förskötterande.

- 3) För intrång och olägenhet vid arbetenas utförande skola inga ersättningar av vad slag det vara må utgå. Ersättning skall dock utgå för skada å växande gröda.

4) Arbetet skall påbörjas så snart lämpligen kan ske och vara fullbordat före den 1 september 1963.

5) Till aktförvarare utses den av oss enligt § 9 i protokollet valde ordföranden lantbrukaren Nils B. Olsson och giva honom i uppdrag att på oss utdebitera vad utöver det statsbidrag som eventuellt kan bli till företaget beviljat, åtgår för företagets genomförande samt att vidtaga i övrigt erforderliga åtgärder för arbetenas förslagsenliga utförande och underhåll.

Sålundaöverenskommit försäkras.

Hallarum den 29/4 1955.

*Ivar Olsson*  
Ivar Olsson

*Ernst Hallenberg*  
Ernst Hallenberg

*Nils B. Olsson*  
Nils B. Olsson

*Gustav Olsson*  
Gustav Olsson

Föreningen som provats och befunnits lämplig vitsordas och namnteckningarna bevittnas.

Hallarum den 29/4 1955.

Justitien

*Edvin Bjurjell*  
C. Edvin Bjurjell.  
Förrättningsman.

## Översiktskarta.



Skala 1:100000.

coll  
27/4

## U.T.L. Å T A N D E

avgivet vid syneförrättning enligt 10 kap vattenlagen angående torrläggning av marker till Hallarum nr 6 m.fl. hemman i Jämjö socken, Blekinge län.

Mom.1. Förordnande, laga hinder, allmänna och enskilda intressen.

För handläggning av förrättningen, som grundar sig på länsstyrelsens förordnande av den 4 april 1955, eller för företagets utförande i den omfattning som nedan angives, har något laga hinder ej anmälts eller kunnat utrönas.

Mom.2. Företagets läge och beskaffenhet.

Företaget ligger mellan Bruatorpsåns och Lyckebyåns vattenområden med nummernoteckningar 79 respektive 80. På en översiktskarta i skala 1:100000, som bilagts förrättningshandlingarna, har dikningsområdet utmärkts med röd färg.

Företaget är av så ringa omfattning att detsamma bör hänföras till sådan dikning, som omförmäles i 7 kap 1 § vattenlagen.

Mom.3. Företagets omfattning och ändamål m.m.

De marker, om vilkas avdikning det är fråga, ingår i torrlägningsföretaget Hallarum, Binga och Hammarby av åren 1908-1909. Vattnet från torrlägningsområdet avbördas f.n. genom ett öppet avlopp, vilket kulverterats å sträckan 3+45 - 4+95 med 24" rör. Genom sättningar av vissa omkring avloppet liggande marker av c:a 30-40 cm, samt igenslamning av såväl öppet avlopp som kulvertledning, kan de av företaget berörda markerna under nuvarande förhållande ej erhålla tillfredsställande torrläggning. Torrläggningen är därför mycket otillfredsställande och under nuvarande förhållanden är det ej möjligt att rationellt utnyttja området.

Över avdikningsområdet, som skall bilda en samfällighet, har genom kopiering och komplettering av den äldre syneförrättningskartan upprättats en karta i skala 1:4000 över området. På kartan har markernas höjdläge över det antagna jämförelseplanet angivits med små siffror. Beskrivningen över markerna återfinnes i ägobeskrivningen (Bil. A.).

Till följd av under förrättningen framkomna yrkanden kommer företaget att

omfatta ett i öster och söder framrinnande avlopp, som skall igenläggas med rör.

På plankartan är avloppet utmärkt med bokstäverna A - B, varav delsträckan 0 - 1+35 skall uppreppas och i fortsättningen bibehållas som öppet avlopp, delsträckan 1+35 - 11+98 skall kulverteras. Rörledningarna äro utmärkta med enkla röda linjer och öppna dikessträckan med dubbla likaledes röda linjer.

#### Mom.4. Fixpunkter.

De på plan- och profilritningarna angivna höjdlägen hänföra sig till 0-plaket för rikets precisionsavvägning. Utgångspunkt för avvägningarna har varit en fixpunkt, som i ekonomiska kartverkets beskrivning över avvägda fixpunkter inom Jämjö socken beskrives sålunda: "Hallarum, vid vägen till Torhamn och 2070 m S om kyrkan. Gård invid och V om vägen. På låg avsats å klipphäll 4 m Ö om Ö vägstängslet, 9 m N om förlängningen av N gaveln å gårdens huvudbyggnad kbg +6,73 m.

Fixpunkten återfinnes å den till förrättningen hörande plankartan. Till ledning vid arbetena utmed avloppen har även nedanstående fixpunkt markerats och avvägts.

#### Fixpunkt.

Fastigheten Hallarum 2<sup>6</sup> stor sten i ägovägens södra sida, utmärkt med kors (+) +5,38 m.

Fixpunkterna, som äro lagligen skyddade, få ej rubbas, förstöras eller övertäckas, förrän de blivit av lantbruksingenjör ersatta med nya.

#### Mom.5. Avloppets dimensioner.

Rörledningarna hava dimensionerats så, att de förmå utan skadlig uppdämning avbörda en vattenmängd av 1,0 al/har. Av efterföljande tabell framgår i detalj de särskilda ledningssträckornas nederbördsområdets storlek, vilka även återfinnas på profilritningen, beräknade vattenmängder, lutningar, dimensioner och avbördningsförmåga. Till grund för dimensionsberäkningarna ligger Hessles av Hallin omarbete-

de formeln: 
$$Q = F \times k^1 (1 + \frac{\sqrt{R} + \log R}{2}) \sqrt{R.I.} \quad \text{med } k^1 = 60$$

| Avloppssträcka | Nederb.<br>område<br>har | Vatten-<br>mängd<br>lit/sek | Minsta<br>lutning | Dimension.<br>mm (tum) | Avbödn.<br>förmåga.<br>lit/sek |
|----------------|--------------------------|-----------------------------|-------------------|------------------------|--------------------------------|
| 1+35 - 3+45    | 166                      | 166                         | 1:1000            | 600 (24")              | 185                            |
| 3+45 - 4+95    | 162                      | 162                         | 1:1000            | 600 (24")              | 185                            |
| 4+95 - 7+32    | 160                      | 160                         | 1:1000            | 600 (24")              | 185                            |
| 7+32 - 9+68    | 135                      | 135                         | 1:1000            | 600 (24")              | 185                            |
| 9+68 - 11+03   | 115                      | 115                         | 4:1000            | 450 (18")              | 182                            |
| 11+03 - 11+98  | 110                      | 110                         | 15:1000           | 450 (18")              | 333                            |

Ledningarnas bottenlägen i brytpunkterna, lutningar och dimensioner finnas angivna på profilritningarna.

#### Mom.6. Allmänna vägar.

Det planerade företaget berör ej allmän väg.

#### Mom.7. Enskilda vägar och ägovägar.

I samband med dikningsföretagets utförande kommer två ägovägar att korsas av föreslagen ledning. Det åligger dikningsföretagets styrelse att vidtaga sådana åtgärder att vägbanan, där den korsas, efter fullgjort dikningsarbete återställs i sitt förutvarande skick.

#### Mom.8. Träd och stängsel.

Träd och buskar utmed de nya avloppen skola fällas och borttagas av vederbörande ägare eller arrendator i så god tid att torrlägningsarbetet icke hindras. I annat fall kommer träden att borttagas av dikningsföretagets entreprenör, då en del virke möjligen kommer att förfaras.

Stängsel utmed avloppen skall vederbörande ägare eller arrendator flytta i god tid, så att torrlägningsarbetet icke hindras. I annat fall kommer stängslet att rivas av företagets entreprenör, då en del stängselmaterial säkerligen kommer att förstöras.

#### Mom.9. Ersättningar.

Vid detta företag skola inga ersättningar utgå, med undantag av skada på växande gröda. Ersättning för sådan skada skall utgå till jordens brukare.

Skulle vid dikningsföretagets utförande sådana skador uppkomma som ej av förrättningsmannen förutsetts, äger den, som lider skadan, att framställa anspråk på ersättning enligt bestämmelserna i 7 kap 57 § vattenlagen.

Mom.10. Kostnader.

Kostnaderna för de nya avlopp, som dikningsföretaget skall utföra, hava beräknats till 35.200:- kronor. Kostnadsförslaget har bilagts förrättningshandlingarna (Bil. B.).

Mom.11. Båtnadsuppskattning.

Båtnaden för i företaget ingående marker, har endast preliminärt uppskattats. Resultatet av uppskattningen har införts i värderingslängden (Bil. A.).

Mom.12. Kostnadsfördelning.

Mellan delägarna har träffats förening (Bil. D.) angående fördelning av kostnaderna för företaget. Föreningen har prövats och befunnits lämplig och vitsordas. Kostnaden för förrättningen skall jämväl av delägarna gäldas efter i föreningen angivna andelstal.

Mom.13. Dikningsföretagets utförande.

Verkställda utredningar och beräkningar hava givit vid handen, att företaget är ekonomiskt lönande och väl värt att utföras. Förrättningsmannen tillstyrker därför att företaget kommer till stånd. Vill sökandena begagna sig av den rätt till företagets utförande, som de erhålla genom denna syneförrättning, skall företaget utföras i överensstämmelse med av förrättningsmannen utarbetat förslag och med beaktande jämväl av de särskilda bestämmelser, som återfinnas i detta utlåtande. Arbetet får påbörjas då denna syneförrättning vunnit laga kraft och anmälan om styrelseval ingivits till länsstyrelsen. Företaget skall vara färdigställt före den 1 september 1963. Beträffande förlängning av arbetstiden utöver den här ovan angivna hänvisas till bestämmelserna i 7 kap 58 § vattenlagen.

Utöver de särskilda bestämmelser och föreskrifter rörande arbetets utförande, som återfinnes i arbetsbeskrivningen (Bil. C.) och i detta utlåtande, skall följande iakttagas.

1/ Arbetet skall utlämnas på entreprenad på de villkor, som äro för delägarna mest

<sup>n</sup>  
gynnsamma och betryggande.

- 2/ Innan arbete med företagets utförande påbörjas, skall detsamma anmälas till Riksförsäkringsanstalten eller till annan lämplig försäkringsanstalt. Sådan anmälan erfordras dock ej om entreprenören är sådan arbetsgivare, som själv skall ombesörja försäkring för hos honom anställda arbetare.
- 3/ De nya avloppen skola följa på marken utstakade, på plankartan och i detta utlåtande angivna sträckningar.
- 4/ De höjdlägen för bottenlinjerna, som antecknats på profilritningarna, skola gälla framför i arbetsbeskrivningen och på profilritningarna angivna djupsiffror.
- 5/ Betongrören till de täckta ledningarna skola uppfylla i 1950 års normer för lantbruksrör angivna fordringar.
- 6/ Då arbetet pågår får vattnet uppdämmas, dock icke så att gröda eller annan egendom skadas eller vattenbrist uppkommer nerströms dämnet.
- 7/ Uppdämd vattenyta skall nertappas med försiktighet, så att skador ej uppkommer vare sig nerströms- eller uppströms dämnet.
- 8/ Om dikningsföretaget kommer att understödjas med statsmedel skola de särskilda bestämmelser, som eventuellt kunna bliva föreskrivna med villkor för statsunderstödet beviljande, vara för alla delägare bindande.

#### Mom.14. Dikningsföretagets avsyning.

Då dikningsföretaget slutförts, skall arbetet avsynas av lantbruksingenjören eller av den han i sitt ställe förordnar. Anmälan om avsyning skall göras av företagets styrelse. Företaget skall anses färdigställt, då avsyningsförrättaren överlämnat bevis om att arbetet godkänts eller, om dikningsföretaget understötts med statsmedel, när vederbörande myndighet godkänt detsamma.

#### Mom.15. Framtida underhållet.

Kostnaderna för framtida underhållet skola fördelas på samma sätt som kostnaderna för företagets första utförande eller på sätt som överenskommits i föreningen (Bil. D.).

Avloppet skall omsorgsfullt underhållas genom regelbundna rensningar. Rens-

nings- och underhållsarbeten böra utföras å tider då arbetet åstadkommer så ringa skada som möjligt. Av rensningsjord förorsakat intrång skall tålas utan ersättning.

Uppdämning eller annan åtgärd som hindrar vattnets fria lopp, må på inga villkor tillåtas eller tålas.

#### Mom.16. Kloakvatten.

Kloakvatten får ej tilledas dikningsföretagets avlopp förrän det blivit i så hög grad renat, att det ej medför olägenhet eller skada för någon. Tilledes kloakvatten i sådan mängd, att dikningsföretagets avlopp ej vid flöden kan avbörda såväl dräneringsvatten och dagvatten från det egentliga torrlägningsområdet som även det vatten, som tillrinne genom kloakledning, är den, som tillleder kloakvatten, skyldig att avhjälpa därigenom uppkommande skador antingen genom att omlägga dikningsföretagets avlopp med rör av tillräckliga dimensioner eller ock utföra separata avlopp för kloakvattnets bortledning.

#### Mom.17. Organisation m.m.

För handhavande av dikningsföretagets angelägenheter skola delägarna vid allmänt sammanträde utse en styrelse om tre ledamöter, av vilka en skall vara ordförande och verkställande ledamot, samt dessutom en styrelsesuppleant och två revisorer. Styrelsens ledamöter äro gemensamt ansvariga för sin förvaltning. Styrelsen, som är beslutförför då två ledamöter äro närvarande och om beslutet ense, åligger:

att ombesörja företagets utförande och kontrollera entreprenörens arbete - i den mån så finnes erforderligt med biträde av sakkunnig person,

att tillse att avloppen alltid hållas i fullgott skick samt ombesörja rensnings- och underhållsarbeten,

att i mån av behov verkställa utdebitering på sätt närmare föreskrives i 3 kap 20 § vattenlagen,

att föra fullständiga och med verifikationer försedda räkenskaper, vilka skola avslutas per kalenderår och därefter vid sammanträde framläggas för delägarnas hörande och godkännande,

att för sistnämnda ändamål och då så eljest kan finnas nödigt kalla delägarna till sammanträden i den ordning, som föreskrives i 7 kap 64 § vattenlagen,

att vid alla sammanträden såväl egna som allmänna föra protokoll. Protokoll vid allmänt sammanträde skall senast inom 14 dagar efter sammanträdet vara för delägarna tillgängligt hos styrelsens ordförande, att i övrigt vidtaga alla de åtgärder, som kunna finnas nödiga för företagets ändamålsenliga utförande och underhåll, samt därvid beakta och följa de bestämmelser som angivas i 7 kap 61-65 §§ vattenlagen.

Kallelse till allmänt sammanträde skall antingen skriftligen med mottagningsbevis delgivas alla delägare minst en vecka före sammanträdet eller ock minst fjorton dagar före sammanträdet kungöras dels i Jämjö kyrka, dels genom annons i minst en av ortens tidningar.

Mom.18. Domstolsavgift.

Domstolsavgift skall enligt bestämmelserna i 11 kap 95 § vattenlagen icke utgå för detta företag.

Mom.19. Företagets namn.

Företaget skall benämnas "Hallarums dikningsföretag år 1955".

Mom.20. Övriga yrkanden.

Yrkanden, vilka under förrättningen framkommit men ej blivit behandlade i detta utlåtande föranleda icke någon åtgärd.

Mom.21. Aktförvarare.

Avskrifter och kopior av vid denna förrättning upprättade handlingar och ritningar skola förvaras av ordföranden i styrelsen för företaget och av den som efter honom av delägarna utses härtill.

Mom.22. Besvärshänvisning.

Talan mot åtgärd eller beslut vid förrättningen föres vid Söderbygdens vattendomstol, adr S t o c k h o l m, till vilken besvären för att komma under prövning skola vara ingivna inom sextio dagar från nedanskrivna dag.

I besvären som skola ingivas i tre exemplar, skola fullständigt upptagas klagandens alla påståenden och skälen därtill, och skola vid besvären fogas de handlingar klaganden vill åberopa till stöd för ändringssökandet.

Mom. 23. Underställning.

Då i denna sak underställning till vattendomstol icke skall ske, kommer detta utlåtande att gå i verkställighet i den ordning, som för laga kraft ägande dom är stadgat, för såvitt icke besvär anföres mot förrättningen inom den i mom. 22 här ovan angivna tiden.

Haldarum den 29 april 1955.

I tjänsten:

  
C. Edvin, justitiär  
Förre sändingsman.