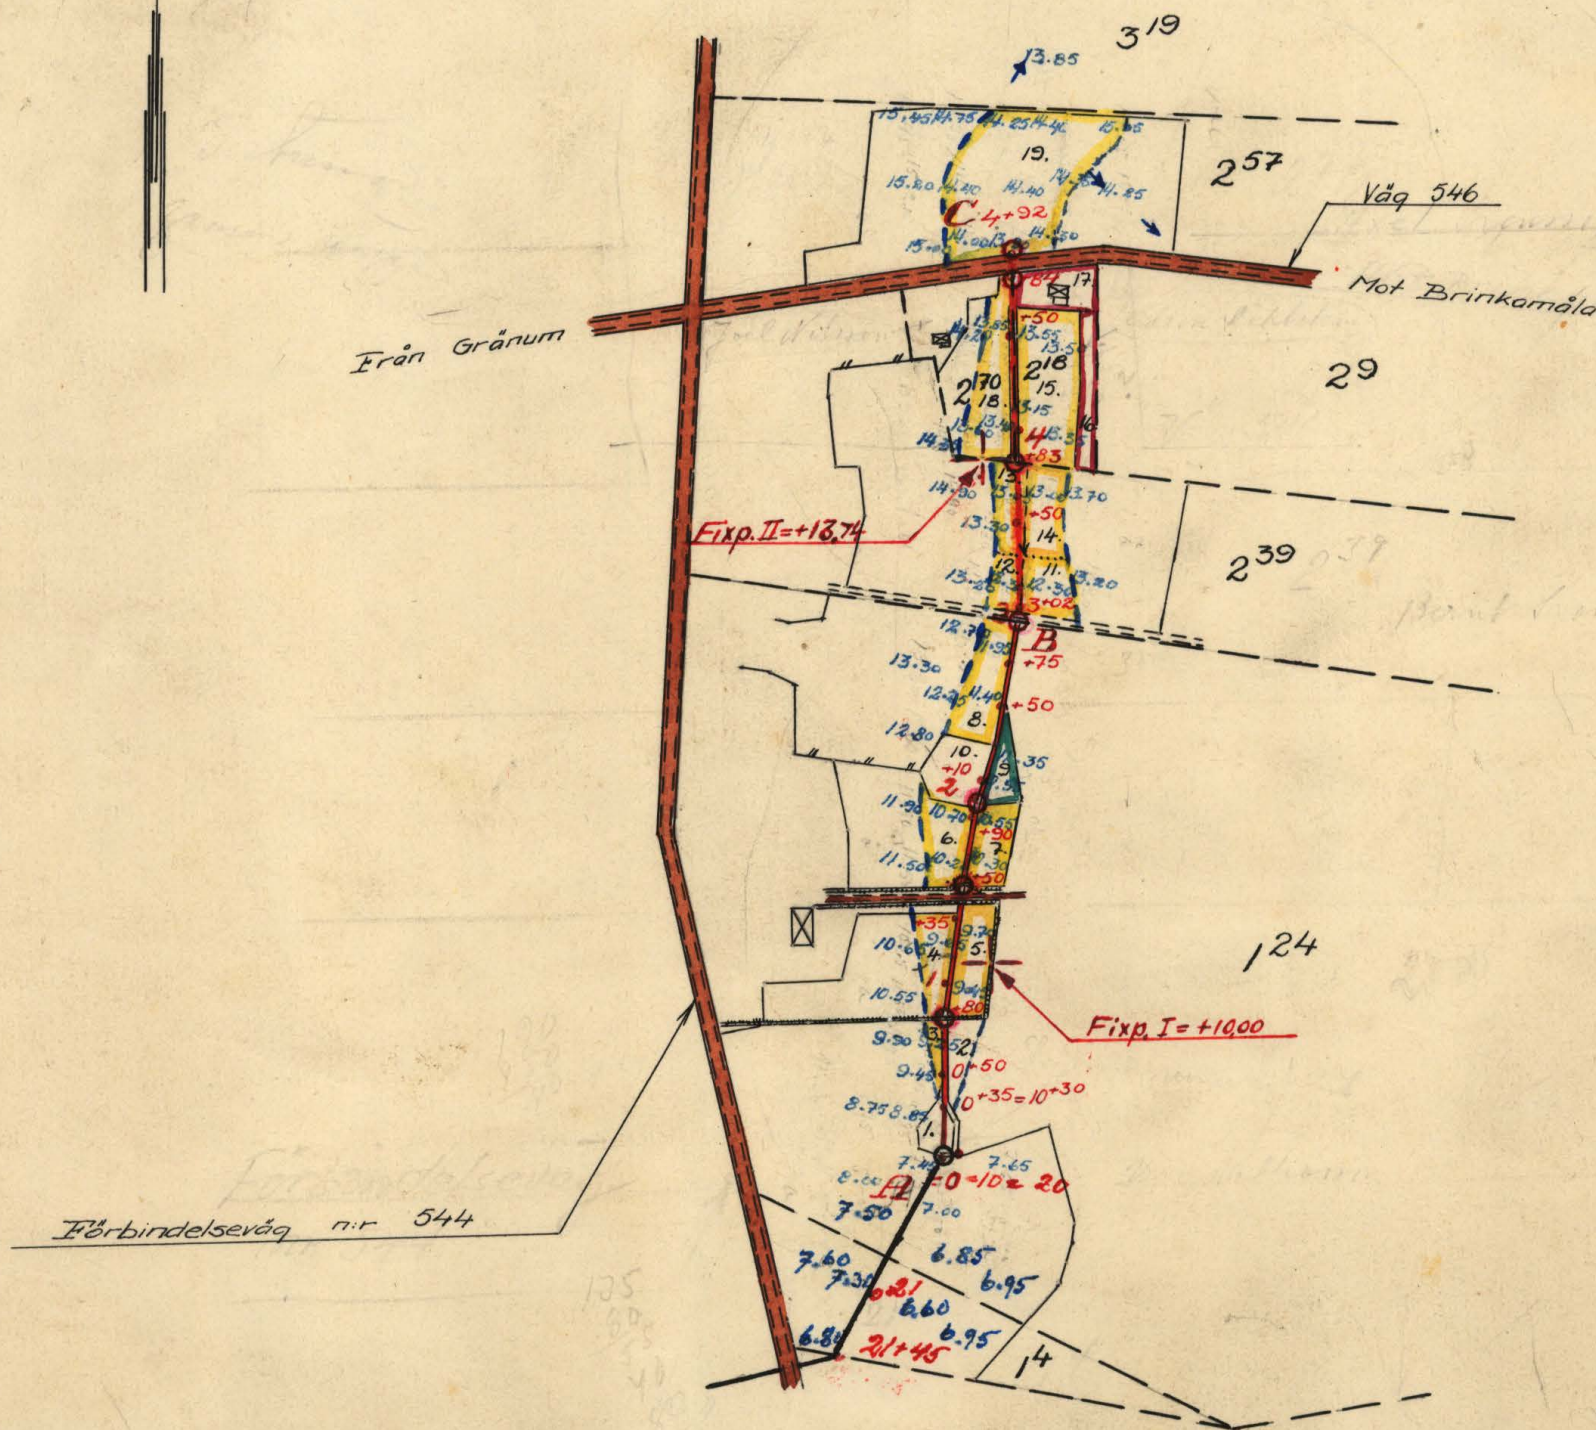


FORSLAG TILL

Grånums dikningsföretag år 1959

I Tärnshögs SOCKEN(NAR) AV Blekinge LÄN

UPPRÄTTAT ÅR 1959 { I } SAMBAND MED SYNEFÖRRÄTTNING ENL VATTENLAGEN AV

ORIGINAL
KOPIA

[Signature]
Förställingsman

ANTAL RITN. ST. 2...

KUNGL. LANTBRUKS-
STYRELSENS ARKIV Nr

B38

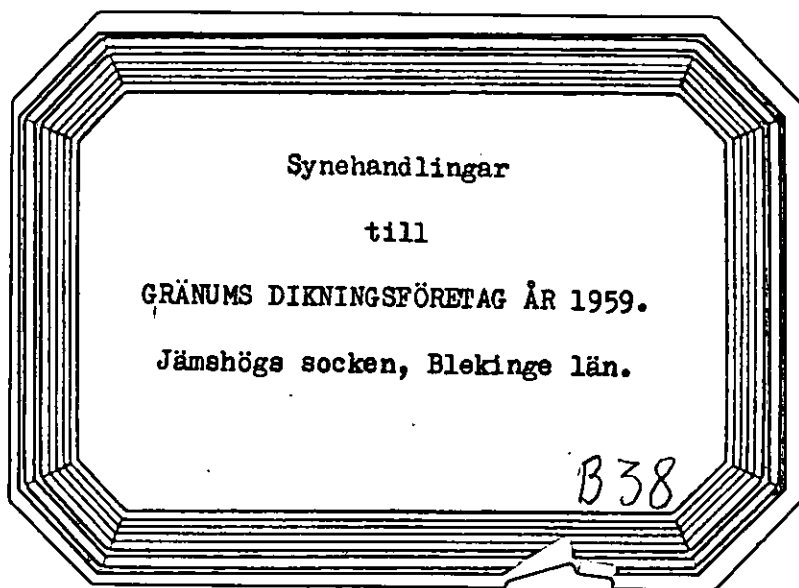


Akt nr:
B38

AUB38



Nr. 38.



Ankom till
Lantbrukskontoret i Karlskrona den

11 MAJ 1959

K V I T T O

Från lantbruksingenjörskontoret i Karlskrona har jag denna dag mottagit
1 häfte handlingar, 2 blad ritningar samt en uppsättning arbetsritningar
rörande Grämums dikningsföretag år 1959.

Frisdal per Grämumsby den 4 maj 1959.

Axel Svensson

.....
(Axel Svensson)

Ordf. i företagets styrelse.

Torrlägningsföretaget, som ligger mellan Mörrumsåns och
Skräboåns nederbördsområden med nummerbeteckningarna 86
respektive 87, är beläget c:a 5 km. SO om Jämshögs kyrka.

Synehandlingar

till

GRÄNUMS DIKNINGSFÖRETAG ÅR 1959.

Jämshögs socken, Blekinge län.

Till akten hör: 1 häfte handlingar, innehållande
39 paginerade sidor, samt 2 blad
ritningar.

Protokoll, fört vid sammanträden för syneförrättning enligt 10 kap. vattenlagen angående torrläggning av vattenskadade marker till Gränum nr. 1, 2 och 3 i Jämshögs socken, Blekinge län.

År 1959 den 10 april inställde sig undertecknad förrättningsman, samt skiftesgodemännen Knut Winfridsson, Agerum och Hilding Mattsson, Gräumsdal hos byggmästare Edvin Dahlstam, Gränum 2, Gräumsby för att enligt av länsstyrelsen för förrättningsmannen utfärdat förordnande (Bil. 1.) handlägga syneförrättning enligt 10 kap. vattenlagen angående torrläggning av vattenskadade marker till Gränum nr. 1, 2 och 3 i Jämshögs socken, Blekinge län.

Kungörelse om sammanträdet, som förrättningsmannen den 18 mars 1959 översänt till pastorsämbetet i Jämshögs församling, hade anslagits för Jämshögs församling den 22 mars 1959 (Bil. 2.). Kungörelsen hade även varit införd i Karlshamns Allehanda den 20 mars 1959 (Bil. 3.). Till kände sakägare, hade förrättningsmannen den 21 mars 1959 översänt underrättelser om sammanträdet. Förteckning hade upprättats över avsända kungörelser, kallelser och underrättelser (Bil. 4.).

Följande hade tillstädeskommit:

Av sökandena till förrättningen:

Byggmästare Edvin Harald Dahlstam, Gränum, äg Gränum 2¹⁸, 1/512 mtl (lagf. 1938 23/11 § 456)

Hemmansägare Bengt Uno Mathiasson, Gränum, äg Gränum 1⁴, 1/8 mtl och 1²⁴, 89/320 mtl (lagf. 1949 21/12 § 620).

Av övriga:

Vägförgaltningen i Blekinge län genom vägingenjören Agnar Jonsson enligt fullmakt Bil. 5, biträdd av vägförman Hjalmar Ländin enligt fullmakt Bil. 5. Olofströms Kraftaktiebolag genom överingenjör Eskil Silverberg och driftsingenjör Sven Brelen, Olofström.

Hemmansägare Bernt Svensson Svanhall, Gränum äg. Gränum 2³⁹, 1/24 mtl. (lagf. 1946 6/2 § 75) genom lantbrukaren Ragnar Thomasson enligt fullmakt Bil. 6.

Hemmansägare Axel Svensson, Gränum, äg. Gränum 2⁵⁷, 3/32 mtl. och Gränum 3¹⁹, 21/180 mtl. (lagf. 1937, 13/1 § 8)

F. hemmansägaren Joel Nilsson, Gränum, äg. Gränum 2⁷⁰, 1/576 mtl. (lagf. 1950, 31/6 §§ 311 och 312).

§ 1.

Det för förrättningsmannen utfärdade förordnandet upplästes och bilades protokollet. (Bil. 1.).

§ 2.

Jäv mot synemännen hade ingen att anmäla. Synemännen visste sig ej heller stå i jävsförhållande till nu kände sakägare. Godemännen förklarade, att de innehade uppdrag att vara skiftesgodemän, samt att de avlagt för skiftesgodemän föreskriven ed.

§ 3.

Laga hinder mot förrättningens handläggning hade ingen att anmäla.

§ 4.

Överingenjör Silverberg yrkade, att synemännen måtte bestämma följande:

Då arbeten skola utföras i berörd stolpes närhet skall Kraftaktiebolaget underrättas härom. Av Kraftaktiebolaget lämnade föreskrifter hur arbetet skall bedrivas i stolpes närhet skall lända till efterrättelse.

§ 5.

Förrättningsmannen framlade plankarta över de marker, som kunde komma att beröras av det planerade företaget, profilritningar över de sträckningar, som avvägs vid förundersökningen framlades även.

§ 6.

Beslöts att synegang skulle verkställas. Under synegången redogjorde förrättningsmannen för det av honom upprättade förslaget till torrläggning av berörda marker, som omfattade upptagande av dikessträckorna

§ 7.

Efter synegången fortsatte sammanträdet.

§ 8.

Axel Svensson yrkade att få förena sig med sökandena till förrättningen. En föreningshandling upprättades, undertecknades och vitsordades av synemännen. (Bil. 9).

§ 9.

Vägingenjör Agnar Jonsson meddelade följande: på grund av att diktningensföretaget dels utför och bekostar anslutningsbrunnar ömse sidor om den nya trumman, dels svarar för rensning och underhåll av nämnda trumma med tillhörande anslutningsbrunnar, kommer Vägförvaltningen att utföra och bekosta den föreslagna trumman.

§ 10.

Synemännen uträknade och framlade en kostnadsfördelningslängd, vilken samtliga förklarade sig nöjda med. Samtliga vitsordade detta med namnunderskrifter å längden.

§ 11.

Förrättningsmannen meddelade att jämlikt bestämmelserna i 10 kap. 52 § vattenlagen inhämtatsyttrande från Vägförvaltningen, skrivelsen bilades protokollet (Bil. 7 och 8).

§ 12.

Förrättningsmannen demonstrerade förslagshandlingarna och ritningarna. Handlingarna bilades protokollet:

Värderingslängden	Bil. A.
Kostnadsförslaget	Bil. B.
Arbetsbeskrivningen	Bil. C.

§ 13.

Avgavs synemännens utlåtande Bil. D, varefter kostnadsfördelningslängden Bil. E upplästes.

§ 14.

Avgavs kostnadsfördelningslängd för framtida underhållet Bil. F.

§ 15.

Sedan delägarna omedelbart överenskommit att utse styrelse företogs val:

Till styrelse valdes:

Lantbrukaren Axel Svensson, Frisdal, Gränumsby.

Lantbrukaren Uno Mathiasson, Södergården, Gränumsby

Byggmästare Edvin Dahlstam, Brvl. 578, Gränumsby.

Styrelsesuppléant:

Lantbrukaren Joel Nilsson, Gränum 2, Gränumsby.

Revisorer:

Lantbrukaren Ragnar Thomasson, Mörbyhult, Kyrkhult.

Lantbrukaren Bernt Svensson Svanhall, Gränum 2, Gränumsby.

Till ordförande i företagets styrelse valdes:

Lantbrukaren Axel Svensson, Frisdal, Gränumsby.

§ 16.

Överlämnades till företagets ordförande räkning & kungörelsekostnaden, vilken uppgick till 48:10 kronor.

§ 17.

Meddelades att hantlangningskostnaderna uppgick till 101:50 kronor, vilket belopp förskotterats av Edvin Dahlstam.

§ 18.

Uträknades skiftesgodemännens tillkommande ersättning, vilken utgjorde för:

Knut Winfridsson		Hilding Mattsson	
Dagarvode	30:-	Dagarvode	30:-
Traktamente	8:-	Traktamente	8:-
Reseersättning	8:58	Reseersättning	1:20
<u>Summa</u>	<u>46:58</u>	<u>Summa</u>	<u>39:20</u>

Beloppet utbetalades av Axel Svensson.

§ 19.

Förrättningsmannen meddelade att avskrifter av förrättningshandlingarna kom att tillställas företagets ordförande senast inom 30 dagar från nedanstående

dag för att hos honom hållas tillgängliga för envar, som vill granska dem.
samt taga avskrift och kopior.

§ 20.

Då intet vidare förekom upplästes och godkändes protokollet, varefter
förrättningen förklarades avslutad och sammanträdet upplöstes.

Gränum per Gränumsby den 10 april 1959.

I tjänsten;

C. Edvin Bjurfiell
C. Edvin Bjurfiell.
Förrättningsman.

.....*Knut Winfridsson*.....
(Knut Winfridsson)
God man

.....*Hilding Mattsson*.....
(Hilding Mattsson)
God man

LANTBRUKSNÄMNDEN I BLEKINGE LÄN

KARLSKRONA

Postgironummer 68810

Tel. 192 70

Växel

Landskansliet i Karlskrona		
Ink.	2 OKT 1958	
III	de	25 58



Dnr. Li 77/58

Ankom till
Lantbruksnämnden i Blekinge län
- 4 OKT 1958

Till

Länsstyrelsen i Blekinge län

K a r l s k r o n a,

Härmed insändes anhållan om förordnande för behörig förrättningsman att handlägga syneförrättning enligt vattenlagen i och för torrläggning av mark inom Gränum nr. 1, 2 och 3 i Jämshögs socken av Blekinge län.

Karlskrona den 1 oktober 1958.

Enligt uppdrag.

Maj Kjellin-Johansson
Maj Kjellin-Johansson.

R e s o l u t i o n .

Överlämnas till förste assistenten C. Edvin Bjurfjell, lantbruksingenjörskontoret, Karlskrona, som härigenom förordnas att i laga ordning verkställa ifrågavarande förrättning.

✓ Karlskrona i landskansliet den 2 oktober 1958.

Erik von Heland

Erik von Heland

Gunnar Nilson

Gunnar Nilson

Landskansliet i Karlskrona	
Ink. 2 OKT 1958	
III	du 20 58

Insändes till vederbörande lantbruksnämnd.

Ankom till
Lantbruksnämnden i Blekinge län

29 SEP 1958

di 7/58

Till Länsstyrelsen i Blekinge län.

Förrättningsnummer 651 ls.

Härmed anhålles om förordnande för behörig förrättningsman att handlägga syneförrättning enligt 10 kap. vattenlagen för torrläggning av ^{mark} tillhörig mark inom Gränum nr. 1, 2 och 3

Jämshögs socken (~~Käv~~) av Blekinge län.

Förrättningen avser Torrläggning av vattenskadad mark.

här uppgives så fullständigt som möjligt företagets beskaffenhet (dikning, åreglering, sjösänkning, invallning e. d.), vidare

företagets omfattning (areal som skall torrläggas, avloppens längd o. d.), om flottled, damm, järnväg, landsväg e. d. beröres m. m.

Närmaste järnvägsstation

Meddelanden om förrättningen ställes till Småbrukare Edvin Dahlstam, Gränum, Gränumsby

titel, namn och fullständig adress samt telefon.

Gränum per Gränumsby

den

25

sept.

19 58

Sökandes namn:

Fastighet:

Edvin Dahlstam

för fastigheten

Gränum 2¹⁸

Hans och Hildas

»

»

Gränum 1⁴

»

»

Förutom nämnda, sökandena tillhöriga fastigheter, väntas nedanstående ägare och fastigheter bliva berörda av företaget.

Icke sökandes namn:

Fastighet:

Icke sökandes namn:	ägare av fastigheten	Fastighet:
Jöel Nilsson	Gränum	2 ²³
Axel Svensson	» » »	" 3
Bernt Svanhall	» » »	" 39
		2

Lantbruksnämnden får till förrättningsman föreslå:

Förste ordföranden Zorn & Svanhall

Martha

den

199

1958

På Lantbruksnämndens vägnar:

Zorn & Svanhall

Ankom till
Lantförvaltskontoret i Blekinge län

- 4 APR 1959

6561 RJA 7 -
- 4 APR 1959

Lantförvaltskontoret i Blekinge län

Ankom till

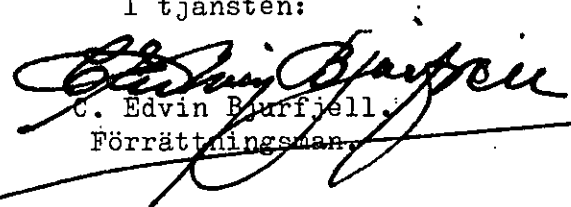
K U N G Ö R E L S E.

Sammanträde för syneförrättning enligt 10 kap. vattenlagen angående torrläggning av vattenskadade marker till Gränum nr. 1, 2 och 3 i Jämshögs socken, Blekinge län, kommer att hållas hos byggmästare Edvin Dahlstam, Gränum nr. 2, Gränumsby, fredagen den 10 april 1959 kl. 10.00, då vederbörande sakägare hava att tillstädeskomma personligen eller genom lagligen befullmäktigande ombud. Av förrättningen kommer att beröras dels marker till Gränum R.nr. 1⁴, 1²⁴, 2⁹, 2¹⁸, 2³⁹, 2⁵⁷, 2⁷⁰ och 3¹⁹ i Jämshögs socken, dels Olofströms Kraftaktiebolag tillhörig kraftledning, dels allmänna vägen Gränum - Brinkamåla, eller väg nr. 546.

Vid sammanträdet kommer styrelse för det blivande företaget att väljas.

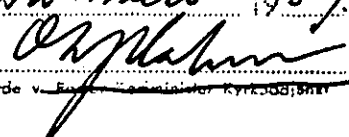
Karlskrona den 18 mars 1959.

I tjänsten:


C. Edvin Bluffjell
Förrättningsman

Anslaget i följande

i Jämshögs församling

den 22 mars 1959

Kyrkoherde v. Kyrkoherde

K U N G Ö R E L S E.

Sammanträde för syneförrättning enligt 10 kap. vattenlagen angående torrläggning av vattenskadade marker till Gränum nr. 1, 2 och 3 i Jämshögs socken, Blekinge län, kommer att hållas hos byggmästare Edvin Dahlstam, Gränum nr. 2, Gränumsby, fredagen den 10 april 1959 kl. 10.00, då vederbörande sakägare hava att tillstädeskomma personligen eller genom lagligen befullmäktigande ombud. Av förrättningen kommer att beröras, dels marker till Gränum R.nr. 1⁴, 1²⁴, 2⁹, 2¹⁸, 2³⁹, 2⁵⁷, 2⁷⁰ och 3¹⁹ i Jämshögs socken, dels Olofströms Kraftaktiebolag tillhörig kraftledning, dels allmänna vägen Gränum - Brinkamåla, eller väg nr. 546.

Vid sammanträdet kommer styrelse för det blivande företaget att väljas.

Karlskrona den 18 mars 1959..

I tjänsten:

C. Edvin Bjurfjell.

Förrättningsman.

Ovanstående kungörelse införd i tidningen Karlshamns Allehanda fredagen den 20 mars 1959, bestyrkes i tjänsten:

F Ö R T E C K N I N G

över kungörelser, kallelser m.m. angående sammanträden vid syneförrättning enligt 10 kap. vattenlagen angående torrläggning av vattenskadade marker till Gränum nr. 1, 2 och 3 i Jämshögs socken, Blekinge län. Avlämnade på posten nedanskrivna dagar:

Den 18 mars 1959 angående sammanträde hos byggmästaren Edvin Dahlstam, Gränum nr. 2, Gränumsby, fredagen den 10 april 1959 kl. 10.00.

Kungörelse till:

Pastorsämbetet i Jämshögs församling,

Jämshög

Tidningen Karlshamns Allehanda,

Karlshamn

Kallelse till:

Skiftesgodemannen Knut Winfridsson, Agerum,

Sandbäck

" Hilding Mattsson, Gränumsdal,

Gustafstorp

Underrättelse till:

Vägförvaltningen i Blekinge län,

Karlskrona

Olofströms Kraftaktiebolag,

Olofström

Den 21 mars 1959 angående ovan angivna sammanträde.

Underrättelse till:

Hemmansägare Bengt Uno Mathiasson, Södergården,

Gränumsby

Hemmansägare Bertil Allan Nilsson, Gränum 2,

"

Byggmästare Edvin Harald Dahlstam, Gränum 2.

"

Hemmansägare Bernt Svensson, Svanhall, Gränum 2.

"

Hemmansägare Axel Svensson, Frisdal,

"

Hemmansägare Joel Nilsson, Gränum 2,

"

Bestyrkes i tjänsten:

Väg- och vattenbyggnadsverket
Vägförvaltningen
i Blekinge län

Dnr 1328-43/59

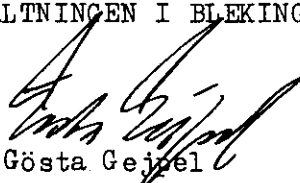
/Hn

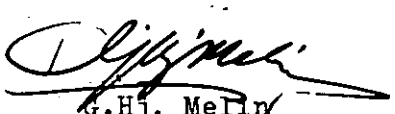
F u l l m a k t

Vägförvaltningen i Blekinge län befullmäktigar härigenom vägingenjören Agnar Jonsson att vid sammanträde den 10 april 1959 rörande syneförrättning enligt 10 kap. vattenlagen för torrläggning av vattenskadade marker till Gränum nr 1, 2 och 3 i Jämshögs socken, berörande bl.a. väg 546 Gränum-Brinkamåla, föra vägförvaltningens talan och bevaka dess rätt.

Ombudets laga åtgärder godkännas. Karlskrona den 8 april 1959.

VÄGFÖRVALTNINGEN I BLEKINGE LÄN


Gösta Geijer


G.Hj. Melin

Fullmakt.

Undertecknad, ägare till fastigheten Grännum 2:29,
befullmäktigad liämed lantbr. Ragnar Thomasson,
stärkande att vid nyreförädlning enligt vattenlagen
denne dag föra min sak och vara min rätt.
Ombudets laga åtgärder godkännes.
Grännum den 10 april 1959.
Bernt Sörenhall

Till
Vägförvaltningen i Blekinge län
K a r l s k r o n a.

Ang. Gränums dikningsföretag år 1959.

Efter förordnande av Länsstyrelsen har jag vid syneförrättning enligt 10 kap. vattenlagen utarbetat förslag till avlopp för rubr. företag. Förslaget kommer att delgivas vederbörande intressenter vid sammanträde hos byggmästaren Edvin Dahlstam, Gränum nr. 2, Gränumsby, fredagen den 10 april 1959 kl. 10.00. På dikningsföretaget berör allmänna vägen Gränum - Brinkamåla, eller väg 546, får jag jämlikt bestämmelserna i 10 kap. 52 § vattenlagen översända ett utdrag ur mitt förslag till utlåfande i ärendet med anhållan om Edert yttrande.

Karlskrona den 25 mars 1959.
I tjänsten:

C. Edvin Bjurfjell.
Förrättningsman.

Gällande dikebyggsföretag år 1959.

Utdrag ur förelag till:

U S A A T A N D EHän. --. Färdiga renen allmän väg.

Det Uppm avloppet, dikesträckan 3+83 - 4+92 = 0, korsar mellan avvigningspunkterna 4+84 - 4+92 allmänna vägen Gällum - Drin-
kanda, eller väg nr. 546 på sätt som närmare framgår av bifogade
plan- och profilritning, bil. a.

I korsningspunkten finnes f.n. ett vattenavlopp av ϕ 75 mm
rör, som avbördar vattnen från ett noderbördsområde om 2,3 ha.

Det nuvarande vattenavloppet, ϕ 75 mm ledningen - har ej
utförts till det djup som erfordras för torrläggning av uppströms
vägen liggande Åkerjord och skall därför ersättas av ett nytt vattens
avlopp av ϕ 300 mm rör.

Det blivande vattenavloppet, eller landavloppstrumman, läge i
plan och profil framgår av bif. bil. a.

Då det nuvarande vattenavloppet utförts efter den 1 januari
1959, tilligger det Vägförvaltningen att utföra och bekosta den före-
slagna landavloppstrumman.

Anslutningsbrunnar, skola utföras vid den nya trumman båda
ändpunkter. Arbetet skall utföras och bekostas av dikebyggsföretaget.

Dikebyggsföretagets styrelse, skall i god tid underkänna
Vägförvaltningen när den öfölv ännar utföra arbeten som berör vägen.

Av Vägförvaltningen lämnade föreskrifter, dels rörande an-
slutningsbrunnarna läge, dels rörande villkoren för bedrivande av
arbete invid vägen, skola lämnas till öfverstyrelsen.

Karlskrona den 25 mars 1959.

I tjänsten:

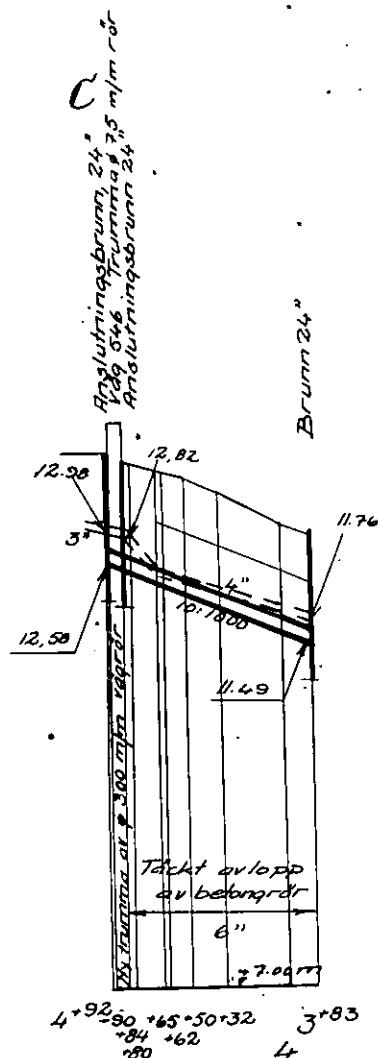
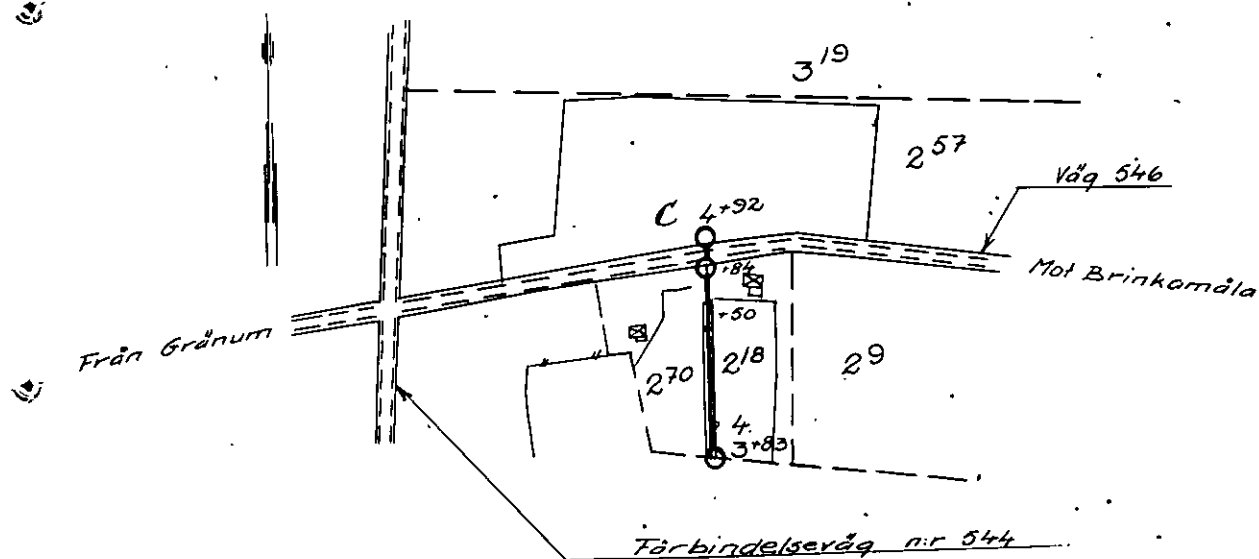
E. S. Sjöberg
C. Sjöberg
För dikebyggsföretaget.

Emot ovanstående ingen erinran.

Karlskrona den 10 april 1959.
FÖR VÄGFÖRVALTNINGEN I BLEKINGE LÄN.

Agnar Johansson
(Agnar Johansson)

Utdrag ur förslag till
GRÄNUMS DIKNINGSFÖRETAG ÅR 1959
i Jämshögs socken, Blekinge län.



Längdskala = 1:4000

Höjdskala = 1:100

Rätt utdraget bestyrkes:

Karlskrona den 25 mars 1959.

I tjänsten:

C. Edvin Bjurfjell.
Förordningsman.

F Ö R E N I N G S H A N D L I N G.

Härmed förenar jag mig med Bengt Uno Mathiasson och Edvin Harald Dahl-
 stam i deras av den 20 september 1958 daterade ansökan om syn enligt vatten-
 lagen i och för torrläggning av marker inom Gränum nr. 1, 2 och 3 i Jämshögs
 socken av Blekinge län.

Gränum per Gränumsby den 10 april 1959.

Anders Jerman

Förestående förening vitsordas i tjänsten:

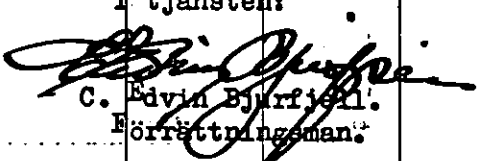
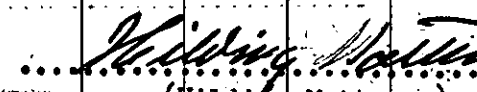
C. Edvin Bjurjell
 C. Edvin Bjurjell
 Förrättningsman

...*Knut Winfridsson*...
 (Knut Winfridsson)
 God man

...*Hilding Mattsson*...
 (Hilding Mattsson)
 God man

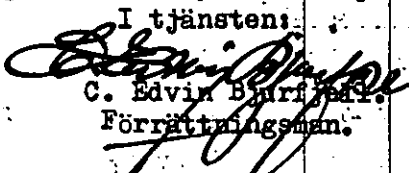
VÄRDERINGSLÄNGD

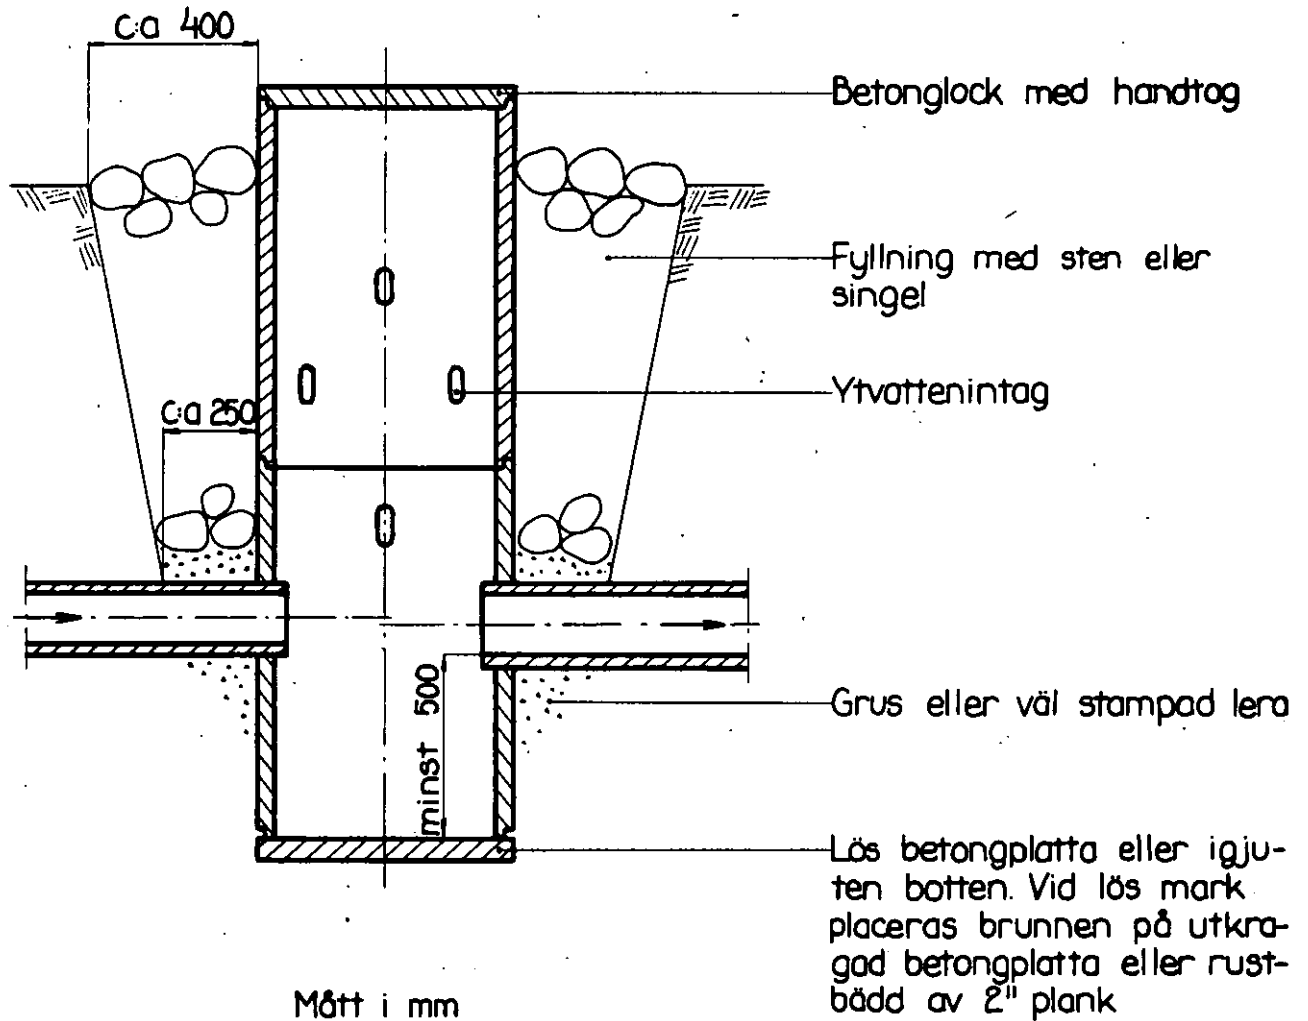
Fastighet och ägare Ägobeskrivning	Ägo- figur- nr	Förbättrad mark		Värde pr ha		Båtnad	
		åker, tomt hektar	annan hektar	före kronor	efter kronor	pr ha kronor	pr ägofigur kronor
<u>Jämshögs socken.</u>							
Avdelning 1.							
<u>Gränum 1²⁴, 89/320 mtl.</u>							
Bengt Uno Mathiasson							
skogsmark, vinner ej båtnad	1						
" " " "	2						
åker	3	0,02		3400	3600	200	4:-
"	4	0,09		1800	3600	1800	162:-
"	5	0,11		1800	3600	1800	198:-
"	6	0,11		1600	3600	2000	220:-
"	7	0,09		1600	3600	2000	180:-
"	8	0,14		1800	3600	1800	252:-
äng	9		0,05	1000	1800	800	40:-
skogsmark, vinner ej båtnad	10						
S u m m a		0,56	0,05				1056:-
				Brukningsbåtnad		1200:-	
				Summa båtnad		2256:-	
<u>Gränum 2³⁹, 1/24 mtl.</u>							
Bernt Svensson Svanhall							
åker	11	0,09		3240	3600	360	32:-
"	12	0,05		3240	3600	360	18:-
S u m m a		0,14					50:-
<u>Avdelning 2.</u>							
<u>Gränum 2³⁹, 1/24 mtl.</u>							
Bernt Svensson Svanhall							
åker	13	0,09		3300	3600	300	27:-
"	14	0,11		3300	3600	300	33:-
S u m m a		0,20					60:-
<u>Gränum 2¹⁸, 1/512 mtl.</u>							
Edvin Harald Dahlstam							
åker	15	0,27		1800	3600	1800	486:-
tomt och trädgård	16	0,09		5700	9000	3300	297:-
tomt och trädgård m.m.	17	0,10		1800	3600	1800	180:-
S u m m a		0,46					963:-
<u>Gränum 2⁷⁰, 1/576 mtl.</u>							
Joel Nilsson							
åker	18	0,18		2400	3600	1200	216:-
S u m m a		0,18					216:-

Fastighet och ägare Ägobeskrivning	Ägo- figur- nr	Förbättrad mark		Värde pr ha		Båtnad	
		åker, tomt hektar	annan hektar	före kronor	efter kronor	pr ha kronor	pr ägofigur kronor
<u>Grånum 2⁵⁷, 3/32 mtl.</u> Axel Svensson							
Åker	19	0,54		2100	3600	1500	810:-
<u>Summa</u>		0,54					810:-
S A M M A N D R A G							
<u>Jämshöge socken.</u>							
Avdelning 1:							
<u>Grånum 1²⁴, 89/320 mtl.</u> Bengt Uno Mathiasson	1-10	0,56	0,05				2256:-
<u>Grånum 2³⁹, 1/24 mtl.</u> Bernt Svensson Svanhall	11-12	0,14					50:-
<u>Summa för avdelning 1</u>		0,70	0,05				2306:-
Avdelning 2:							
<u>Grånum 2³⁹, 1/24 mtl.</u> Bernt Svensson Svanhall	13-14	0,20					60:-
<u>Grånum 2¹⁸, 1/512 mtl.</u> Edvin Harald Dahlstam	15-17	0,46					963:-
<u>Grånum 2⁷⁰, 1/576 mtl.</u> Jöel Nilsson	18	0,18					216:-
<u>Grånum 2⁵⁷, 3/32 mtl.</u> Axel Svensson	19	0,54					810:-
<u>Summa för avdelning 2</u>		1,38					2049:-
<u>Summa för hela företaget</u>		2,08	0,05				4355:-
Grånum per Grånumsby den 10 april 1959. I tjänsten:				Alstringsbåt- nad 3155:- Brukningsbåt- nad 1200:-			
 C. Edvin Bjurfiell. Förrättningsman.							
 (Knut Winfridsson) God man				 (Hilding Mattsson) God man			

KOSTNADSFÖRSLAG

Läge	Längd m	Arbete, material e. d.	Antal	å-pris kr.	Kostnad kronor	Summa kronor
<u>Dikessträcken A - B.</u>						
<u>Schaktningsarbete, rör m.m.</u>						
10+00-10+30= =0+35	30	Betongrör, 6" m	30	2:75	83:-	
		Schaktning, (stenigt) stämpling, rörläggning, höljning "	30	4:75	143:-	
0+35-1+43	108	Betongrör, 6" "	108	2:75	297:-	
		Schaktning, stämpling, rörläggning, höljning "	108	2:25	243:-	
1+43-1+50	7	Betongrör, 6" "	7	2:75	19:-	
		Schaktning genom ägoväg, stämpling, rörläggning, höljning samt vägbanans iordningeställande "	7	8:-	56:-	
1+50-2+97	147	Betongrör, 6" "	147	2:75	404:-	
		Schaktning, stämpling, rörläggning, höljning "	147	2:50	368:-	1613:-
<u>Tills. 292 meter</u>						
<u>Diverse arbeten:</u>						
		Befintlig 24" brunn vid 10+00, bibehålles oförändrad. Inkoppling av ny ledning			25:-	
		Brunnar 24" med kopplingar vid 0+80, 1+50, 2+00 och 2+97. Utföres enligt typritning B-1 bil. 1 st	4	120:-	480:-	505:-
		För oförutsedda fall, arbetsledning m.m. tillägges c:a 10 % av beräknade kostnader				232:-
<u>S u m m a</u>						2350:-
<u>Dikessträcken B - C.</u>						
<u>Schaktningsarbete, rör m.m.</u>						
2+97-3+02	5	Betongrör 6" m	5	2:75	14:-	
		Schaktning genom ägoväg, stämpling, rörläggning, höljning och vägbanans iordningeställande "	5	8:-	40:-	
3+02-3+83	81	Betongrör, 6" "	81	2:75	223:-	
		Schaktning, stämpling, rörläggning, koppling av avskurna dräneringsledningar, höljning "	81	5:-	405:-	
3+83-4+65	82	Betongrör, 6" "	82	2:75	226:-	
		Schaktning, stämpling, rörläggning, höljning "	82	2:75	226:-	
4+65-4+84	19	Betongrör, 6" "	19	2:75	52:-	
	187	Transport			1186:-	

Läge	Längd m	Arbete, material e. d.	Antal	å-pris kr.	Kostnad kronor	Summa kronor
	187	Transport			1186:-	
		Schaktning, stämpling, rör- läggning, höljning	m 19	4:75	90:-	
4+84-4+92	8	Betongrör, 6"	" 8	2:75	22:-	
		Ny trumma av ϕ 300 mm rör ge- nom allmänna vägen Grännum-Brin- kamåla eller väg 546. Arbetet utföres och bekostas av Vägför- valtningen i Blekinge län			-	1298:-
<u>Tills</u>	<u>195</u>	<u>meter</u>				
<u>Diverse arbeten:</u>						
		Brunn 24" med kopplingar vid 3+83. Utföres enligt typrit- ning B-1, bil. 1	st 1		120:-	
		Anslutningsbrunnar 24" vid vägtrummans båda ändpunkter eller vid 4+84 och 4+92. Ut- föres enligt typritning B-1, bil. 1	st 2	130:-	260:-	380:-
		För oförutsedda fall, arbets- ledning m.m. tillägges c:a 10 % av beräknade kostnader				172:-
		<u>S u m m a</u>				1850:-
<u>S A M M A N D R A G.</u>						
	292	Dikessträckan A - B			2350:-	
	195	" B - C			1850:-	4200:-
<u>Summa</u>	<u>487</u>	<u>meter</u>				4.200:-
Grännum per Gränumsby den 10 april 1959.						
I tjänsten:						
						
C. Edvin Burfält						
Förordningsman.						



ARBETSBESKRIVNING.

Arbetet skall utföras i enlighet med förslagshandlingarna och ritningarna, därvid bl.a. följande skall iakttagas:

- 1) Blivande entreprenör skall i god tid underrätta dikningsföretagets styrelse om de tidpunkter, då sådana arbeten komma att utföras, som beröra allmänna och enskilda vägar, kraft-, ljus- och telefonledningar. Styrelsen äger sedan att därom underrätta vederbörande.
- 2) Sten, som ligger hindrande i vägen för rörledning, skall upptagas.
- 3) Inga rör få nedläggas, förrän de blivit godkända av lantbruksingenjören eller av den, han i sitt ställe förordnar.
- 4) Rörledning får ej täckas, förrän den blivit godkänd av lantbruksingenjören eller av den, han i sitt ställe förordnar.
- 5) Om så påfordras skall rörfogarna tätas med cote fogkitt.
- 6) Rörledning skall efter lantbruksingenjörens godkännande omedelbart höljas till 0,6 m höjd, räknat från ledningens överkant.
- 7) Höljningen skall utföras genom påfyllning av ur rörgraven uppschaktade massor och, om dessa ej äro tillräckliga, genom nerschaktning från sidorna.
- 8) Alla ur rörgraven uppschaktade massor skola återfyllas. Överblivna massor skola läggas i en sträng över rörledningen.
- 9) Fyllningen skall packas väl särskilt under och på båda sidor om rörsträngen samt stötas, så att framtida sättningar i möjligaste mån förhindras.
- 10) Enskilda rörrännor, som utmynna intill en brunn, skola av entreprenören kostnadsfritt kopplas i brunnen.
- 11) Koppling av sådana rörrännor, som utmynna på längre avstånd från brunnar, skola, om jordägare eller arrendator därom gör framställning, utföras av entreprenören men bekostas av jordägare eller arrendator.
- 12) Rörrännor eller täckdiken, som korsas av de nya avloppen, skola återställas i fullgott skick. Särskilt skall det därvid beaktas, att grunden under rörrännorna skall göras fast och, om så erfordras, förstärkas genom utfyllning med grovt grus, eller genom underlag av trä. Entreprenören skall för kontrollanten särskilt

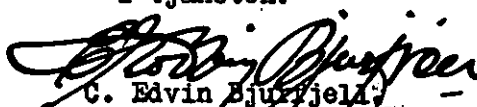
påvisa de platser, där de nya avloppen korsar rörrännor.

- 13) Alla brunnar skola försänkas 0,5 m, räknat från utloppsrörets underkant, och förses med hållbart lock av armerad betong. I locket skall handtag vara fastgjutet.
- 14) Brunnarna skola grundläggas på fast underlag, i regel utföras med botten av betong samt omskolas med sten och grovt grus. Betongbotten skall vara igjuten den nedersta brunnsdelen innan denna nersättes. Brunn får även sättas på lös betongbotten, utförd med fals, så att brunnen ej kan förskjutas i sidled. Om det på grund av markens beskaffenhet möter särskilda svårigheter att på ovan angivet sätt utföra brunn med betongbotten, får botten igjutas efter det nedersta brunnsdelen nersatts. Under sistnämnda förhållanden får brunn även utföras utan botten och i stället påsättas på underlag av 3" plank.
- 15) Brunnar, som ligga i gränslinjer eller i krökar, samt brunnar med flera än två kopplingar skola uppdragas 30 cm. över markytan. Övriga brunnar få göras täckta om jordägaren det påfordrar och själv ikläder sig de risker, som kunna uppkomma genom att brunnslocket förstöres eller vittrar sönder. Vid täckta brunnar skall avståndet mellan brunnslocket och markytan vara minst 50 cm.
- 16) Kopplingarna i brunnarna skola vara ordentligt utförda och de kopplade rören fogade vid brunnsväggen med cementbruk.
- 17) Träd och buskar, som växa invid de nya avloppen, skola rothuggas och borttagas. Detta arbete skall beträffande de täckta ledningarna vara utfört innan rörläggningen påbörjas.
- 18) Vattnet i avloppen får under den tid, då arbete pågår, uppdämmas och regleras i den omfattning, som erfordras för arbetets ändamålsenliga utförande, dock icke så att skada uppstår. Vattenytan får alltså ej uppdämmas till sådan höjd, att omgivande marker skadas, och ej heller så, att vattenbrist uppkommer nedanför uppdämningen. Efter uppdämning skall vattenytan nersänkas med försiktighet, så att skada ej uppkommer.
- 19) Lantbruksingenjören skall under arbetets fortgång lämna de särskilda föreskrifter, som erfordras, för den händelse det visar sig nödvändigt att utföra grund-

förstärkning för vissa täckta dikessträckor med till dem hörande brunnar. Bli-
vande entreprenör är skyldig att omedelbart underrätta lantbruksingenjören, om
förhållandena äro sådana, att grundförstärkning erfordras.

Gränum per Gränumsby den 10 april 1959.

I tjänsten:


C. Edvin Bjurjell
Förordningsman.

Översiktskarta.



Skala 1:100000.

U T L Å T A N D E

avgivet vid syneförrättning enligt 10 kap. vattenlagen angående torrläggning av vattenskadade marker till Gränum nr. 1, 2 och 3 i Jämshögs socken, Blekinge län.

Mom. 1. Förordnande, laga hinder m.m.

Genom länsstyrelsens resolution den 2 oktober 1958 förordnades undertecknad förrättningsman att handlägga syneförrättning enligt 10 kap. vattenlagen angående torrläggning av vattenskadade marker till Gränum nr. 1, 2 och 3 i Jämshögs socken, Blekinge län. Laga hinder mot förrättningens handläggning eller det planerade företagets utförande har ej anmälts och ej heller kunnat av synemännen utrönas. Torrlägningsföretaget skall enligt synemännens åsikt betraktas som dikning.

Mom. 2. Torrlägningsföretagets läge, omfattning m.m.

Torrlägningsföretaget, som ligger mellan Mörrumsåns och Skräboåns nederbördsområden med nummerbeteckningarna 86 respektive 87, är beläget c:a 5 km. SO om Jämshögs kyrka. Området, vilket här nedan närmare anges, bildar en dikningssamfällighet, och är på hithörande översiktskarta angivet med röd färg.

I enlighet med sökandenas yrkande skall företaget omfatta de på hithörande plankarta med nr. 1 - 19 betecknade ägofigurerna och dikessträckan A - B - C.

Arealen av den mark, som anses erhålla förbättring genom företagets utförande, har enligt bifogad ägobeskrivning, Bil. A. beräknats till 2,13 har, varav 2,08 har åker och 0,05 har ängsmark.

Mom. 3. Nuvarande avlopp, torrlägningsförhållande m.m.

Avloppen med tillhörande marker, som ingå i företaget, har så vitt synemännen kunnat utröna ej varit föremål för syneförrättning.

På grund dels av otillräcklig dimension och djup i nu befintliga öppna avlopp, dels av reducerad avbördningskapacitet i befintliga täckta avlopp, är torrläggningen ej tillfredställande. Det öppna avloppet över fastigheten Gränum 1²⁴, har sådant läge i plan att det ej möjliggör markernas rationella brukning.

Mom. 4. Undersökningar m.m.

Plankarta har efter nymätning upprättats över torrlägningsområdet. Hela området har dessutom avvägs och nivå-siffror införts på plankartan. Efter avvägning och sektionering hava profil- och sektionsritningar upprättats över de avlopp, som under syneförrättningen påfordrats.

Av företaget beroende har ansetts all mark, som för närvarande ej kan erhålla fullständig torrläggning till nuvarande medelvattenytan i närmaste punkt i befintligt avlopp dit vatten kan ledas, med tillägg för fall på längre avstånd från avloppet belägen mark. Dessa marker äro på plankartan omgivna med en blå streckad linje, den så kallade begränsningskurvan, där ej begränsningen utgöres av högländ mark. På plankartan betecknas åker med gul färg och äng med grön färg.

Mom. 5. Fixpunkter.

På plan- och profilritningarna angivna höjdlägen hänföra sig till ett godtyckligt valt höjdsystem.

Till ledning vid arbetena utmed avloppet har nedan angivna fixpunkter markerats och avvägs.

Fixp. I. Fastigheten Grämm 1²⁴ jordfast sten i åkerkant. Utmärkt med kors +10,00 m.

Fixp. II. Fastigheten Grämm 2³⁹, låg sten i rågångens södra sida. Utmärkt med kors +13,74 m.

Fixpunkterna, som äro lagligen skyddade, få ej rubbas, förstöras eller överäckas förrän de blivit av lantbruksingenjör ersatta med nya.

Mom. 6. Förslag till nya avlopp.

Enligt det av förrättningsmannen utarbetade förslaget skall för det planerade företaget följande dikessträckor utföras.

Dikessträckan A - B från avvägningsspunkt 10+00 och N till avvägningsspunkterna 10+30 = 0+35 - 3+02. Det nya avloppet skall upptagas i nyskärning mellan 10+00 - 10+30 och följa samma sträckning som det nuvarande diket mellan 0+35 - 3+02.

Dikessträckan B - C från avvägningsspunkt 3+02 och N till avvägningsspunkt 4+92. Det nya avloppet skall följa samma sträckning, som nuvarande täckta och öppna avlopp.

På plankartan har det blivande avloppet urmärkts med heldragen röd linje och platserna för brunnar med röda ringar.

Mom. 7. Avloppens dimensioner.

Med hänsyn till områdets topografiska beskaffenhet och nederbördsmängden i trakten hava rörledningarna dimensionerats så att de förmå utan skadlig uppdränning avleda en vattenmängd av 1 liter per sekund och har.

Av efterföljande tabell framgår i detalj de särskilda ledningssträckornas nederbördsområden och beräknade vattenmängder, lutningar, dimensioner och avbördningsförmåga. Till grund för beräkningarna ligger Hessles av Hallin omarbetade

formeln $Q = F \cdot k \left(1 + \frac{\sqrt{R} + \log R}{4}\right) \sqrt{R \times I}$ med $k = 60$

Avlopps- sträcka	Nederb. område	Vatten- mängd lit/sek.	Minsta lutning	Dimension mm (tum)	Avbördningsför- måga lit/sek.
A - 1+50	9,5	9,5	14:1000	150 (6)	17
1+50 - 2+97	5,8	5,8	10:1000	150 (6)	14
2+97 - 3+83	4,0	4,0	10:1000	150 (6)	14
3+83 - 4+92	2,3	2,3	10:1000	150 (6)	14

Ledningarnas bottenlägen i brytpunkterna, lutningar och dimensioner finnas angivna på de upprättade profilritningarna.

Mom. 8. Trumma genom allmän väg.

Det öppna avloppet, dikessträckan 3+83 - 4+92 = C, korsar mellan avvägningspunkterna 4+84 - 4+92 allmänna vägen Gränum - Brinkamåla, eller väg nr. 546 på sätt som närmare framgår av bifogade plan- och profilritning, bil. a.

I korsningspunkten finnes f.n. ett vattenavlopp av ϕ 75 mm rör, som avbördar vatten från ett nederbördsområde om 2,3 har.

Det nuvarande vattenavloppet, - ϕ 75 mm ledningen - har ej utförts till det djup som erfordras för torrläggning av uppströms vägen liggande åker-jord och skall därför ersättas av ett nytt vattenavlopp av ϕ 300 mm rör.

Det blivande vattenavloppets, eller landsvägstrummans, läge i plan och profil framgår av bif. bil. a.

Då det nuvarande vattenavloppet utförts efter den 1 januari 1880, åligger det Vägförvaltningen att utföra och bekosta den föreslagna landsvägstrumman.

Anslutningsbrunnar, skola utföras vid den nya trummans båda ändpunkter. Arbetet skall utföras och bekostas av dikningsföretaget.

Dikningsföretagets styrelse, skall i god tid underrätta Vägförvaltningen, när den själv ämnar utföra arbeten, som berör vägen.

Av Vägförvaltningen lämnade föreskriften, dels rörande anslutningsbrunnarnas läge, dels rörande villkoren för bedrivande av arbete invid vägen, skola lända till efterrättelse.

Mom.9. Kraftledning och kraftkabel.

Vid avvägningspunkt 4+32 finnes en kraftledningsstolpe i avloppets östra sida och från denna stolpe går en kraftkabel i öster mot boningshuset av fastigheten Grämm 2⁹. Innan grävningsarbete utföres i stolpens närhet skall Olofströms Kraftaktiebolag underrättas. Av Bolaget lämnade föreskrifter skola lända till efterrättelse.

Mom.10. Ägovägar.

Vid utförandet av dikningsföretaget kommer befintliga ägovägstrummorna vid 1+35 och 2+97 att rivas. Dessa skola ej ersättas, enär det nya avloppet, som korsar ägovägstrummorna skall ersättas med täckt ledning. Det åligger dikningsföretaget att återställa överkörslarna i fullgott skick.

Mom.11. Ersättningar.

För upplåtelse av mark vid avloppens utförande och intrång skall ingen ersättning utgå.

För skada å växande gröda utmed avloppet, som uppkommer genom torrlägningsarbetet, skall ersättning utgå till jordens brukare. Kan överenskommelse om ersättningens storlek ej träffas, skall frågan om ersättningen avgöras genom skiljeman eller skiljenämnd.

Skulle vid dikningsföretagets utförande sådana skador uppstå, som ej av synemännen förutsetts, eller kunnat förutses, äger den, som lider skadan, att framställa anspråk på ersättning enligt bestämmelserna i 7 kap. 57 § vattenlagen.

Mom. 12. Träd och stängsel.

Träd och buskar utmed de nya avloppen skola fällas och borttagas av vederbörande ägare eller arrendator i så god tid att torrlägningsarbetet icke hindras. I annat fall kommer träden att borttagas av dikningsföretagets entreprenör.

Stängsel utmed avloppen skall vederbörande ägare eller arrendator flytta i så god tid, så att torrlägningsarbetet icke hindras. I annat fall kommer stängslet att rivas av företagets entreprenör.

Mom. 13. Kostnader.

Kostnaderna för de avlopp, som dikningsföretaget skall utföra, har beräknats till 4.200:- kronor. Kostnadsförslaget har bilagts förrättningshandlingarna (Bil. B).

Mom. 14. Båtnadsuppskattning.

Båtnaden för i förslaget ingående marker har uppskattats i den ordning, som stadgas i 10 kap. 60 § vattenlagen och med tillämpning av de grunder, som angivas i 7 kap. 22 § samma lag. Märkvärdet vid full torrläggning har bestämts med hänsyn till jordart, läge m.m. Nuvarande värdet har ansetts utgöra viss del av värdet vid full torrläggning och vara beroende av höjdläget i förhållande till de försumpande vattenytorna.

Brukningsbåtnaden för fastigheten Gränum 1²⁴ har uppskattats till 1200:- kronor.

Resultatet av synemännens värdering och uppskattning av båtnaden framgår av värderingslängden (Bil. A).

Mom. 15. Kostnadsfördelning.

Inom dikningssamfällighetens marker förefinnas ej obetydliga nivåskillnader mellan samfällighetens olika delar. Förhållandena äro alltså sådana, att kostnaderna möjligen skola jämkas enligt bestämmelserna i 7 kap. 24 § vattenlagen. För utredning härom har dikningssamfälligheten uppdelats i 2 avdelningar på sätt närmare framgår av värderingslängden Bil. A, varefter följande beräkningar utförts:

För att avdelning 1, som omfattar ägofigurerna 1 - 12 med ett sammanlagt båtnadsvärde av 2306 kr, skall kunna torrläggas, måste dikessträckan A - B upptagas. Kostnaderna för avdelningens egen torrläggning hava beräknats till 2350:- kronor.

För att avdelning 2, som omfattar ägofigurerna 13 - 19 med ett sammanlagt båtnadsvärde av 2049:- kr, skall kunna torrläggas, måste dikessträckan B - C upptagas och dessutom arbete utföras nerströms punkten B, för vilket kostnaderna beräknats till 500:- kr. Kostnaderna för avdelningens egen torrläggning hava beräknats till 2350:- (1850 + 500) kronor.

De olika avdelningarnas båtnadsvärden och kostnader för avlopp över eget område framgår här nedan.

Avdelning	Båtnad	Dikessträcka	Kostnad	Rel.kostnad
1	2306:-	A - B	2350:-	1,01908
2	2049:-	B - C	1850:-	0,90288

Fördelas kostnaderna för dikningssamfällighetens torrläggning enligt bestämmelserna i 7 kap. 23 § vattenlagen eller i direkt förhållande till båtnadsvärderna, belöper relativa kostnaden till efterstående belopp.

Båtnad	Kostnad	Rel.kostnad
4355:-	4200:-	0,96441

Utföres varje avdelning för sig utan hjälp av andra avdelningar, belöpa relativa kostnaden för de olika avdelningarna till efterstående belopp.

Avdelning	Båtnad	Kostnad	Rel.kostnad
1	2306:-	2350:-	1,01908
2	2049	2350:-	1,14690

Av förestående utredning framgår, att båda avdelningarna erhålla den lägsta relativa kostnaden om de utföres gemensamt. Kostnaderna skola alltså ej jämkas utan fördelas i förhållande till båtnadsvärderna.

Delägare, som icke är sökande till företaget, eller med sökanden likställd är icke skyldig vidkännas större bidrag till kostnaderna än som svarar mot värdet av den på hans mark beräknade båtnaden. I denna kostnad inberäknas jämlikt 10 kap. 80 § vattenlagen ej kostnaden för syneförrättningen.

Mom. 16. Förrättningskostnaderna.

Kostnaden för denna syneförrättning skall enligt bestämmelserna i 10 kap. 79 § vattenlagen av sökandena förskjutas. Kommer dikningsföretaget att utföras,

skola förrättningskostnaderna fördelas mellan alla delägare på samma sätt som övriga kostnader för detsamma.

Mom. 17. Dikningsföretagets utförande.

Verkställda utredningar och beräkningar hava givit vid handen, att företaget är lönande och väl värt att utföras. Synemännen tillstyrker därför att företaget kommer till stånd. Vill sökandena begagna sig av den rätt till företagets utförande, som de erhålla genom denna syneförrättning, skall företaget utföras i överensstämmelse med av förrättningsmannen utarbetat förslag och med beaktande jämvel av de särskilda bestämmelser, som återfinnas i detta utlåtande. Arbetet får påbörjas då denna syneförrättning vunnit laga kraft och anmälan om styrelseval ingivits till länsstyrelsen. Företaget skall vara färdigställt före utgången av år 1962. Beträffande förlängning av arbetstiden utöver den här ovan angivna hänvisas till bestämmelserna i 7 kap. 58 § vattenlagen.

Utöver de särskilda bestämmelser och föreskrifter rörande arbetets utförande, som återfinnes i arbetsbeskrivningen (Bil. C.) och i detta utlåtande skall följande iakttagas:

- 1) Arbetet skall utlämnas på entreprenad på de villkor, som äro för delägarna mest gynnsamma och betryggande.
- 2) Innan arbete med företagets utförande påbörjas, skall detsamma anmälas till Riksförsäkringsanstalten eller till annan lämplig försäkringsanstalt. Sådan anmälan erfordras dock ej om entreprenören är sådan arbetsgivare som själv skall ombesörja försäkring för hos honom anställda arbetare.
- 3) De nya avloppen skola följa på marken utstakade på plankartan och i detta utlåtande angivna sträckningar.
- 4) Betongrören till de täckta ledningarna skola uppfylla i 1950 års närmer för lantbrukarör angivna fördringar.
- 5) Avskurna dräneringsledningar skola återställas i sitt förutvarande skick.
- 6) Då arbetet pågår får vattnet uppdämmas, dock icke så att gröda eller annan egendom skadas eller vattenbrist uppkommer nerströms dämnet.
- 7) Uppdämd vattenyta skall nertappas med försiktighet, så att skador ej uppkommer vare sig nerströms eller uppströms dämnet.

- 8) Om dikningsföretaget kommer att understödjas med statsmedel skola de särskilda bestämmelser, som eventuellt kunna bli föreskrivna med villkor för statsunderstödet beviljande vara för alla delägare bindande.

Mom. 18. Dikningsföretagets avsyning.

Då dikningsföretaget slutförts, skall arbetet avsynas av behörig förrättningsman. Anmälan om avsyning skall göras av företagets styresman. Företaget skall anses färdigställt, då avsyningsförrättaren överlämnat bevis om att arbetet godkänts eller, om dikningsföretaget understötts med statsmedel, när vederbörande myndighet godkänt detsamma.

Mom. 19. Framtida underhållet.

I företaget ingående avlopp skola omsorgsfullt underhållas genom regelbundna rensningar. Brunnarna böra rensas från slam så ofta, att avlagringarna stiga högst 2 - 3 dm över botten. Rensnings- och underhållsarbetena böra utföras på tid, då arbetet åstadkommer så ringa skada som möjligt. Av rensningsjord förorsakat intrång skall tålas utan ersättning. Kostnaderna för framtida underhållet skall fördelas på sätt som framgår av kostnadsfördelningslängd för framtida underhållet Bil. F.

Kostnad för rensnings- eller underhållsåtgärd, som föranletts av enskild persons åverkan eller försummelse, må uttagas av denna.

Uppdämning eller annan åtgärd, som hindrar vattnets fria lopp, må på inga villkor tillåtas eller tålas.

Mom. 20. Kloakvatten.

Kloakvatten får ej tillåtas dikningsföretagets avlopp förrän det blivit renat i så hög grad, att det ej medför olägenhet eller skada för någon.

Mom. 21. Organisation m.m.

För handhavande av företagets angelägenheter skola delägarna vid allmänt sammanträde utse en styrelse. Styrelsen åligger:

att ombesörja företagets utförande och kontrollera entreprenörens arbete - i den mån så finnes erforderligt med biträde av sakkunnig person,
att tillse att avloppen alltid hållas i fullgott skick samt ombesörja rensnings- och underhållsarbetena,

att i mån av behov verkställa utdebitering på sätt närmare föreskrives i 3 kap 20 § vattenlagen,

att föra fullständiga och med verifikationer försedda räkenskaper, vilka skola avslutas per kalenderår och därefter vid sammanträde framläggas för delägarnas hörande och godkännande.

att för sistnämnda ändamål och då så eljest finnes nödigt kalla delägarna till sammanträden i den ordning, som föreskrives i 7 kap. 64 § vattenlagen,

att vid alla sammanträden såväl egna som allmänna föra protokoll. Protokollet vid allmänt sammanträde skall senast inom 14 dagar efter sammanträdet vara för delägarna tillgängligt hos styrelsens ordförande, samt

att i övrigt vidtaga alla de åtgärder, som kunna finnas nödiga för företagets ändamålsenliga utförande och underhåll, samt därvid beakta och följa de bestämmelser, som angivas i 7 kap. 61-65 §§ vattenlagen.

Kallelse till allmänt sammanträde skall antingen skriftligen med mottagningsbevis delgivas alla delägare minst en vecka före sammanträdet eller ock minst fjorton dagar före sammanträdet kungöras dels i Jämshögs kyrka, dels genom annons i minst en av ortens tidningar.

Mom.22. Fornlämningar.

Skulle vid företagets utförande fast fornlämning eller fornfynd påträffas skall arbetet omedelbart avbrytas och anmälan göras hos landsantikvarien. Av landsantikvarien lämnade föreskrifter skola lända till efterrättelse.

Mom.23. Inverkan på vattenförhållanden i nedanför företaget liggande täckt ledning.

Enligt profilritning utsläppes företagets avlopp i en ϕ 6" ledning, som ligger i fallet 4:1000. Ledningens avbördningsförmåga uppgår till 9 sl. Nederbördsområdet utgör för nämnda ledning 11 har, varför avrinningen vid flöden kan komma att uppgå till 11 sl. På grund av fallbrott i brunnen vid 0 = 10+00 och större ledning (8") nerströms 6" ledningen, anses utförandet av företaget ej kunna medföra skadlig inverkan på nämnda 6" ledning och i övrigt ingen märkbar inverkan på vattenförhållandena nerströms nämnda 6" ledning.

Mom.24. Övriga yrkanden.

Yrkanden, vilka under förrättningens handläggning framkommit men ej blivit behandlade i detta utlåtande föranleda icke någon synemännens åtgärd.

Mom.25. Bilagor till utlåtandet.

Följande bilagor nämligen värderingslängd (Bil. A.), kostnadsförslag (Bil. B.), arbetsbeskrivning (Bil. C.), kostnadsfördelningslängd (Bil. E.) och kostnadsfördelningslängd för framtida underhållet (Bil. F.) är att anse som delar av detta utlåtande.

Mom.26. Aktförvarare.

Avskrifter och kopior av vid denna förrättning upprättade handlingar och ritningar skola förvaras hos styrelsens ordförande, eller den som efter honom utses härtill.

Mom.27. Företagets namn.

Företaget skall benämnas Gränums dikningsföretag år 1959.

Mom.28. Domstolsavgift.

Domstolsavgift skall enligt bestämmelserna i 11 kap. 95 § vattenlagen icke utgå vid denna förrättning.

Mom.29. Besvärshänvisning.

Talan mot åtgärd eller beslut vid förrättningen eller mot detta utlåtande föres vid Söderbygdens vattendomstol, adr. S t o c k h o l m, till vilken besvären föra att komma under prövning skola vara ingivna inom sextio dagar från nedanskrivna dag.

I besvären, som skola ingivas i tre exemplar, skola fullständigt upptagas klagandens alla påståenden och skälen därtill, och skola vid besvären fogas de handlingar klaganden vill åberopa till stöd för ändringssökandet.

Mom.30. Verkställighet.

Då i denna sak underställning till vattendomstol icke skall ske kommer detta utlåtande att gå i verkställighet i den ordning, som för laga kraft ägande dom är stadgat, för såvitt icke inom den i mom. 29 här ovan angivna tid besvär över för-

rättningen anföras och på grund härav ändring i detta utlåtande kommer till stånd.

Gränum per Gränumsby den 10 april 1959.
I tjänsten

C. Edvin Björnfjell
C. Edvin Björnfjell
Förrättningsman.

Knut Winfridsson
.....
(Knut Winfridsson)
God man

Hilding Mattsson
.....
(Hilding Mattsson)
God man

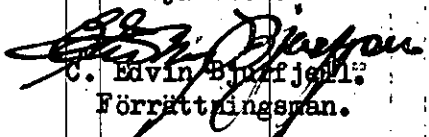
Siffrorna medräknade

KOSTNADSFÖRDELNINGSLÄNGD

Fastighet Ägare m. m.	Sök. o. l. s. = S	Bätnad kronor	Fastighets andel i			Samfällighets andel i gemensamma kostnader procent
			för särskild av- delning beräknad kostnad kronor	för samfällig- heten beräknad kostnad kronor	samfällig- hetens verkliga kostnad procent	
1	2	3	4	5	6	7
<u>Jämshögs socken:</u>						
<u>Gränum 1²⁴, 89/320 mtl.</u>						
Bengt Uno Mathiasson	S					
Avd. 1 ägofig. 1 - 10		2256:-		2176:-	51,803	
<u>Gränum 2³⁹, 1/24 mtl.</u>						
Bernt Svensson Svanhäll						
Avd. 1 ägofig 11 - 12		50:-	48:-			
Avd. 2 " 13 - 14		60:-	58:-	106:-	2,525	
<u>Gränum 2¹⁸, 1/512 mtl.</u>						
Edvin Harald Dahlstam	S					
Avd. 2 ägofig 15 - 17		963:-		929:-	22,113	
<u>Gränum 2⁷⁰, 1/576 mtl.</u>						
Joel Nilsson						
Avd. 2 ägofig 18		216:-		208:-	4,960	
<u>Gränum 2⁵⁷, 3/32 mtl.</u>						
Axel Svensson	S					
Avd. 2 ägofig 19		810:-		781:-	18,599	
S u m m a		4.355:-		4.200:-	100,000	

Gränum per Gränumsby den 10 april 1959.

I tjänsten:


 C. Edvin Bjurfjell
 Förrättningsman.

.....
 (Knut Winfridsson)
 God man

.....
 (Hilding Mattsson)
 God man

Undertecknade, som tagit del av förestående kostnadsfördelningslängd, förklara oss härmed nöjda med densamma:

.....
 (Edvin Harald Dahlstam)

.....
 (Bernt Svensson Svanhäll genom
 Ragnar Thomasson enl. fullmakt Bil. 6)

.....
 (Bengt Uno Mathiasson)

.....
 (Joel Nilsson)

.....
 (Axel Svensson)

[illegible]

all

Siffrorna 39, 70, 57 och 18

Bil. F.

KOSTNADSFÖRDELNINGSLÄNGD FÖR FRAMTIDA UNDERHÅLLET.

Fastighet och ägare:

Deltager i framtida underhåller i procent.

Dikessträckan A - B.

Gränum 1²⁴
Bengt Uno Mathiasson 92,6

Gränum 2³⁹
Bernt Svensson Svanhall 0,4

Gränum 2¹⁸
Edvin Harald Dahlstam 3,4

Gränum 2⁷⁰
Joel Nilsson 0,8

Gränum 2⁵⁷
Axel Svensson 2,8

S u m m a 100,0

Dikessträckan B - C.

Gränum 2³⁹
Bernt Svensson Svanhall 5,2

Gränum 2¹⁸
Edvin Harald Dahlstam 45,9

Gränum 2⁷⁰
Joel Nilsson 10,3

Gränum 2⁵⁷
Axel Svensson 38,6

S u m m a 100,0

Gränum per Grärumsby den 10 april 1959²

I tjänsten:

C. Edvin Bjurjell
C. Edvin Bjurjell
Förrättningsman.

.....*Knut Winfridsson*.....
(Knut Winfridsson)
God man

.....*Hilding Mattsson*.....
(Hilding Mattsson)
God man