


Blad 1.

Planritning.

N:r 4.


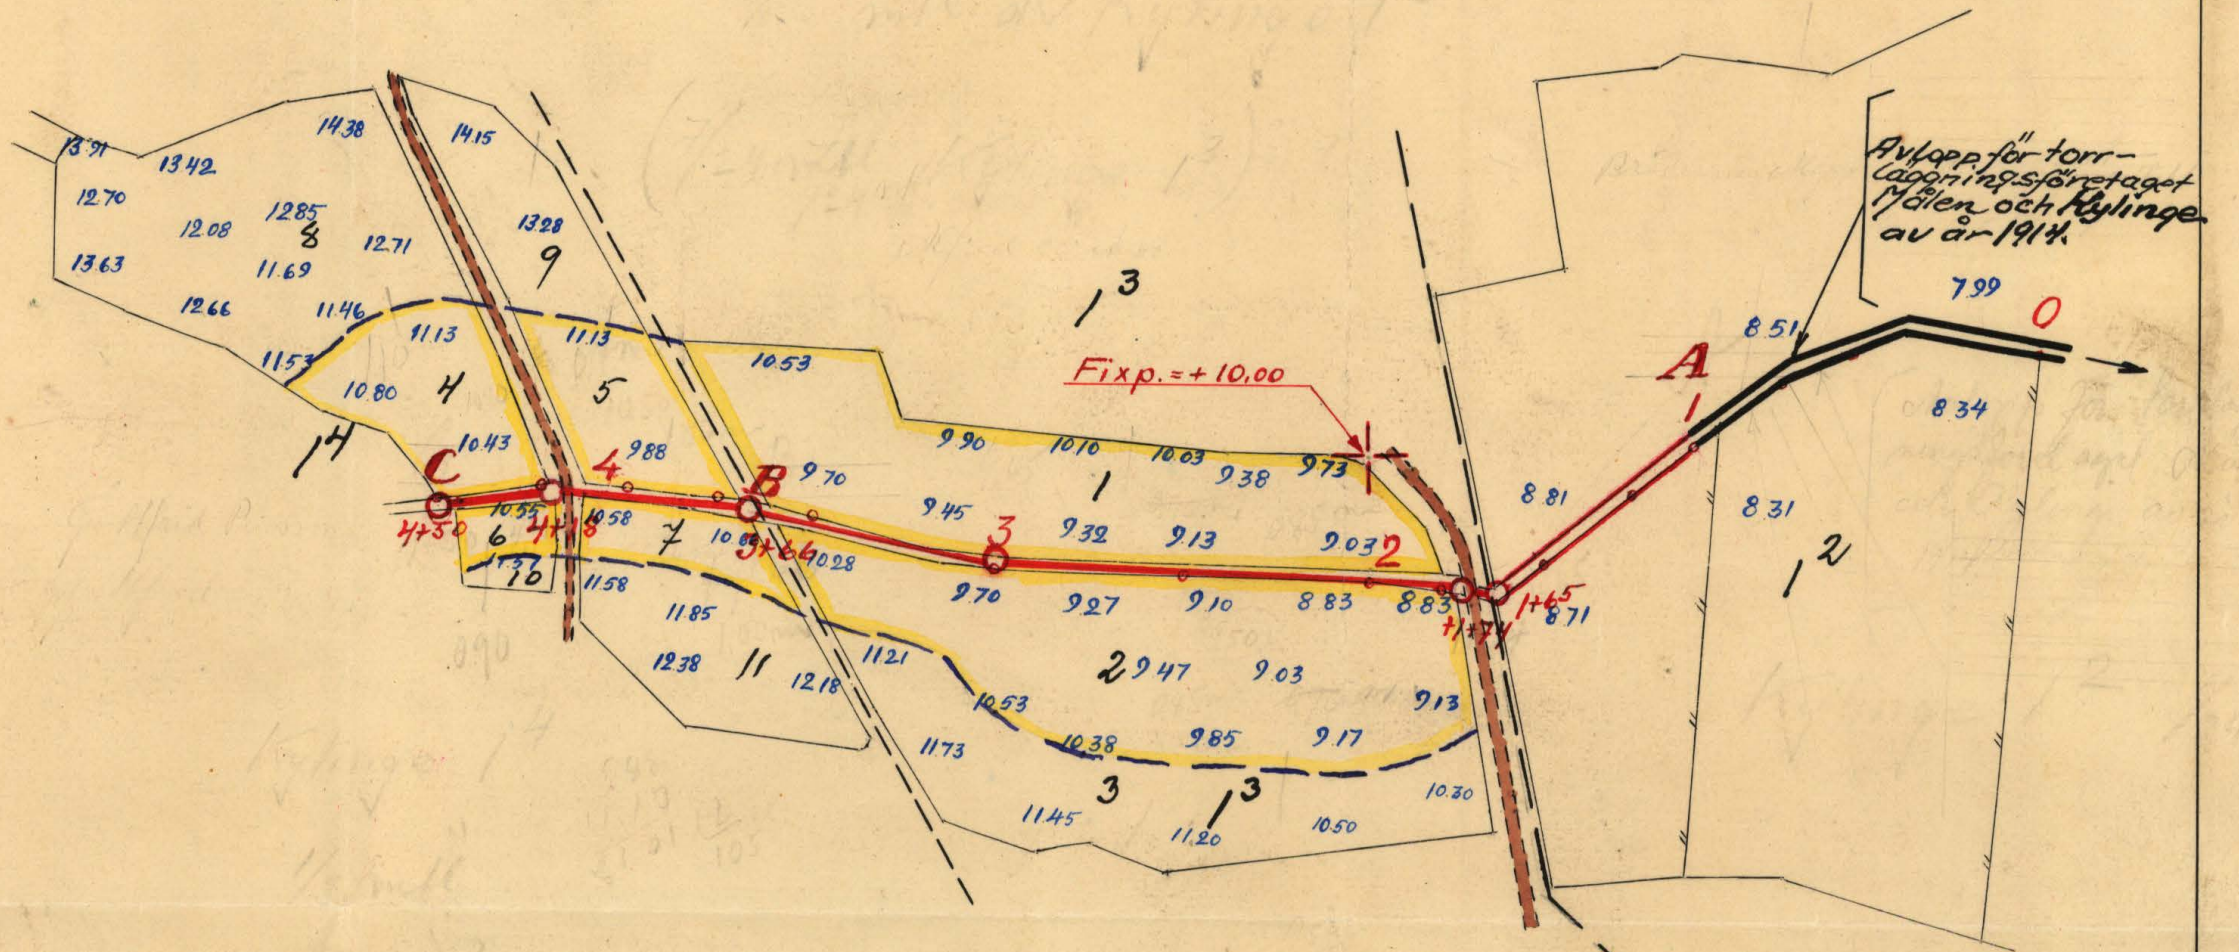


Skala 1:2000
100 100 m

LANTBRUKSSTYRELSEN
27 DEC. 1955
DIARIE Nr
SAK Nr

FÖRSLAG TILL <i>Kylinge dikningsföretag år 1955</i>			
1	Gammalstorp	SOCKEN(NAR) AV	Blekinge LÄN
UPPRÄTTAT ÅR	1955	(UTAN) SAMBAND MED SYNEFÖRRÄTTNING ENL. VATTENLAGEN AV	
ORIGINAL	<i>Stenbjörn Persson</i> (NAMN) Förordningsman (TITEL)		
KOPIA			
ANTAL RITN ST.	2	KUNGL. LANTBRUKS-STYRELSENS ARKIV	Nr B4

N:r 4.

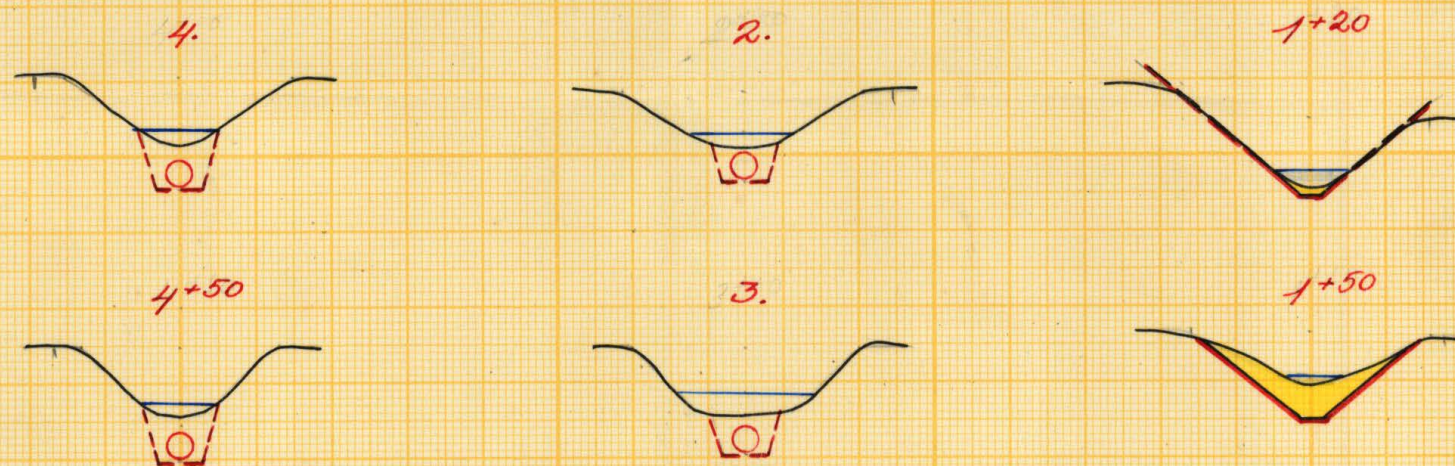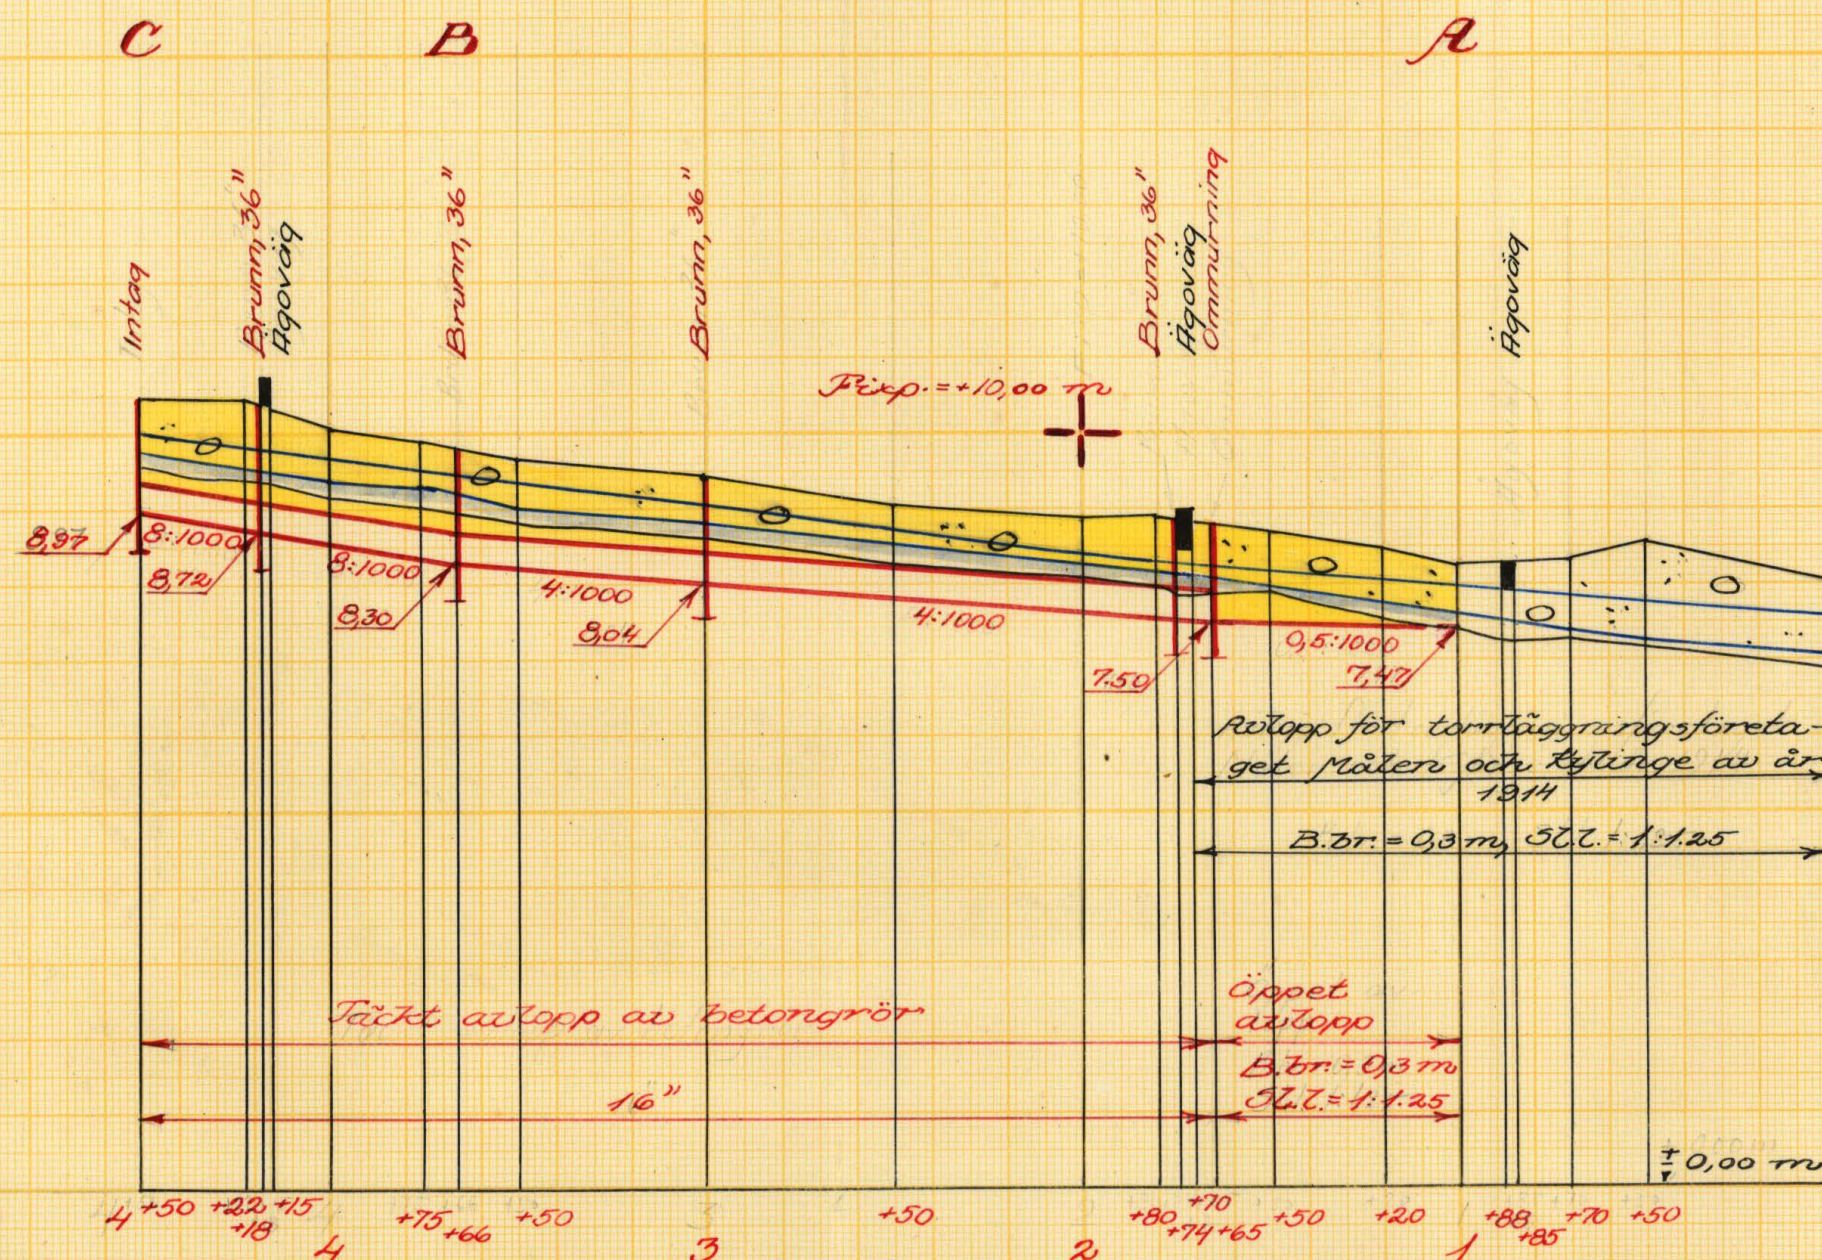

LANTBRUKSSTYRELSEN
27 DEC. 1955
DIARIE Nr
SÄK Nr

Förslag till
Ryttinge däckningsföretag år 1955


I Gammalstorps kommun, Blekinge län
upprättat år 1955 utan samband med syneförrättning enl. vattenlagen av

Original
Kopia

Antal
ritn. st. 2

LANTBRUKSSTYRELSENS
LANTBRUKSNÄMNDENS
ARKIV Nr B4

Statens Reproduktionsanstalt 1955.
1633 L


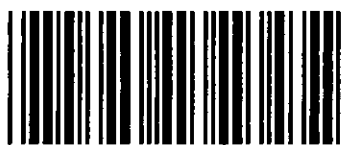


Akt nr:
B4

AUSB4



194.

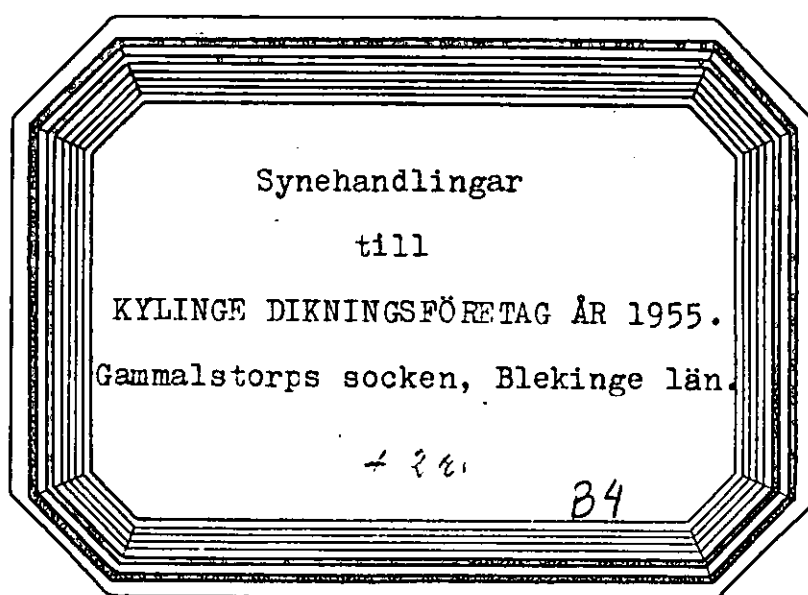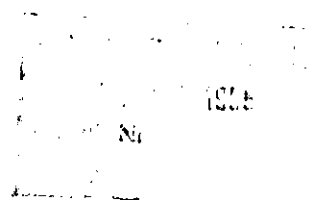

Lånad från L.N. arkiv

Företaget ligger mellan Mörrumsåns och Skräboåns nederbördsområden med nummerbeteckningarna 86 respektive 87.

Synehandlingar

till

KYLINGE DIKNINGSFÖRETAG ÅR 1955

Gammelstorps socken, Blekinge län.

Till företaget hör: 1 häfte handlingar, innehållande

25 paginerade sidfror, samt 2

blad ritningar.

1.
Protokoll fört vid sammanträde för syneförrätt-
ning enligt 10 kap vattenlagen angående torrlägg-
ning av mark genom dikning till Kylinge nr 1 i
Gammalstorps socken, Blekinge län.

År 1955 torsdagen den 26 maj kl 15.00 inställde sig undertecknad förrättnings-
man hos lantbrukaren Alfred Eriksson, Kylinge nr 1 per Sandbäck, för att enligt
av länsstyrelsen för förrättningsmannen utfärdade förordnande (Bil. 1.) hand-
lägga syneförrättning enligt 10 kap vattenlagen angående torrläggning av mark ge-
nom dikning till Kylinge nr 1 i Gammalstorps socken, Blekinge län.

Kungörelse om sammanträdet, som förrättningsmannen den 2 maj 1955 över-
sant till pastorsämbetet i Gammalstorps församling hade anslagits för nämnda
församling den 8 maj 1955 (Bil. 2.). Kungörelsen hade även varit införd i
tidningen Karlshamns Allehanda den 4 maj 1955 (Bil. 3.). Till kände sakägare
hade förrättningsmannen den 10 maj 1955 översant underrättelser om samman-
trädet. Förteckning hade upprättats över avsända kungörelser och underrättel-
ser (Bil. 4.).

Följande hade tillstådeskommit av sökandena till förrättningen.

Lantbrukaren Alfred Ericsson, Kylinge, äg 19/72 mtl Kylinge av 1³ (lagf 14/11
1945 § 607)

Lantbrukaren Gottfrid Persson, Kylinge, äg 1/3 mtl Kylinge 1⁴ (lagf 6/6 1945
§ 315)

Av övriga sakägare:

Lantbrukaren Algot Löwendahl, Kylinge, äg gemensamt med Herbert Löwendahl
1/24 mtl Kylinge 1² (lagf 19/11 1947 § 655) och även i egenskap av representant
för det äldre torrlägningsföretaget Målen och Kylinge av år 1914 lantbrukaren
Oscar Nilsson äg 109/640 mtl Målen nr 1.

§ 1.

Det för förrättningsmannen utfärdade förordnandet upplästes och bilades protokollet (Bil. 1.).

§ 2.

Jäv mot förrättningsmannen hade ingen att anmäla.

§ 3.

Förrättningsmannen framlade ~~sen~~ plankarta över de marker, som kunna komma att beröras av det planerade företaget, samt profilritning över den sträckning för nytt avlopp, som avvägs vid förundersökningen. I samband härmed redogjorde förrättningsmannen för av honom upprättat förslag till torrläggning av ifrågavarande marker.

§ 4.

Algot ~~och hans hustru~~ Löwendahl hade inget att erinra emot företags utförande samt ~~att han~~ inte hade några anspråk på ersättning för jord, som tages i anspråk för det öppna avloppets breddning samt för upplag vid avloppets sidor.

§ 5.

Sökandena yrkade att företaget måtte utföras i enlighet med förrättningsmannens förslag.

§ 6.

Träffades förening angående arbetets utförande, kostnadernas fördelning m.m. (Bil. D.).

§ 7.

Meddelades att hantlagningskostnaderna uppgick till 78 kronor samt att de förskotterats av Alfred Ericsson.

§ 8.

Förrättningsmannen meddelade att annonskostnaden för kungörelsen uppgick till 41:25 kronor, och överlämnades en räkning å beloppet till Alfred Ericsson.

§ 9.

Företogs val av styresman härtill valdes:

Lantbrukaren Alfred Ericsson, Kylinge nr 1, S a n d b ä c k.

§ 10.

Förrättningsmannen redogjorde för förslaget till dikningsföretagets utförande, handlingarna bilades protokollet.

Värderingslängden (Bil. A.)

Kostnadsförslaget (Bil. B.)

Arbetsbeskrivningen (Bil. C.)

§ 11.

Förrättningsmannen avgav utlåtande (Bil. E.)

§ 12.

Att jämte förrättningsmannen justera protokollet utsågs herrarna Algot Löwendahl och Oscar Nilsson.

§ 13.

Förrättningsmannen meddelade att avskrifter av förrättningshandlingarna skulle tillställas styresmannen för företaget inom 30 dagar från nedanskrivna dag, för att av honom hållas tillgängliga envar, som önskade granska dem och tagga avskrift.

§ 14.

Då intet vidare förekom upplästes och godkändes protokollet, varefter förrättningen förklarades avslutad och sammanträdet upplöstes.

Kylinge den 26 maj 1955.

I tjänsten:

Edvin Bjurfiell
Edvin Bjurfiell
Förrättningsman.

Justeras:

Algot Löwendahl
.....
(Algot Löwendahl)

Oscar Nilsson
.....
(Oscar Nilsson)

IIIM 7 55

Landskansliet i Karlskrona

Ink. 31 MRS 1955

Ankom till
Lantbruksnämnden i Blekinge län

- 3 APR 1955

Li 75/55

Till Länsstyrelsen i Blekinge län.

Karlskrona.

Förrättningsnummer 530.

Härmed anhålles vördsamt om förordnande för behörig förrättningsman att verkställa syn enligt vattenlagen i och för torrläggning av vattenskadade marker till Kylinge n:r 1³ och 1⁴ i Gammalstorps socken, Blekinge län.

Av förrättningen torde inga övriga fastigheter komma att beröras.

Upplysningar angående förrättningen lämnas av äantbrukaren Alfred Eriksson, Kylinge n,r 1, Sandbäck, tel. Sölvesborg 30042.

Kylinge per Sandbäck den 17 mars 1955.

Alfred Eriksson *Gottfrid Persson*
Alfred Eriksson Gottfrid Persson

*Lantbruksnämnden för tillfälliga medlemmar
förelämnade förordningen Edvin Bjurfjell
Karlskrona den 9.3.1955
Zink Lamm*


R e s o l u t i o n .

Överlämnas till förste assistenten Edvin Bjurfjell, lantbruksingenjörskontoret, Karlskrona, som härigenom förordnas, att i laga

ordning verkställa ifrågavarande förrättning.

Karlskrona i landskansliet den 31 mars 1955.

På länsstyrelsens vägnar:

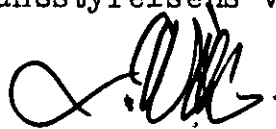

G. Wik



Gunnar Nilson

K U N G Ö R E L S E.

Sammanträde för syneförrättning enligt 10 kap. vattenlagen angående torrläggning av mark genom dikning till Kylinge n:r 1 i Gammalstorps socken, Blekinge län, kommer att hållas hos lantbrukaren Alfred Ericsson Kylinge n:r 1 per Sandbäck, torsdagen den 26 maj 1955 kl. 15,00, då vederbörande sakägare hava att tillstädeskomma personligen eller genom lagligen befullmäktigande ombud. Av förrättningen kommer att beröras dels marker till Kylinge 1², 1³ och 1⁴ i Gammalstorps socken, dels det äldre torrlägningsföretaget Målen o Kylinge av år 1914.


Vid sammanträdet kommer styresman för företaget att väljas.

Karlskrona den 2 maj 1955

I tjänsten:


Edvin Björk
Förrättningsman.

Anslagen i laga ordning i Gammalstorps kyrka sönd. den 8 maj 1955

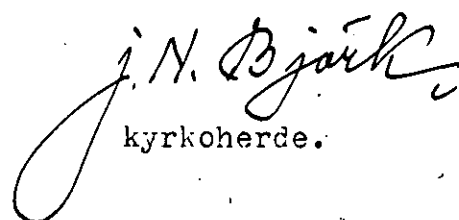
J. N. Björk
kyrkoherde.

Kungörelse

Sammanträde för syneför-
rättning enligt 10 kap. vat-
tenlagen angående torrlägg-
ning av mark genom dikning
till Kylinge n:r 1 i Gam-
malstorps socken, Blekinge-
län, kommer att hållas hos
lantbrukaren Alfred Erics-
son, Kylinge n:r 1 per Sand-
bäck, torsdagen den 26 maj
1955 kl. 15,00, då vederbö-
rande sakägare hava att till-
städeskomma personligen el-
ler genom lagligen befull-
mäktigade ombud. Av för-
rättningen kommer att berö-
ras dels marker till Kylinge
1², 1³ och 1⁴ i Gammalstorps
socken, dels det äldre torr-
lägningsföretaget Målen o.
Kylinge av år 1914.

Vid sammanträdet kommer
styresman för företaget att
väljas.

Karlskrona den 2 maj
1955.

I tjänsten:

C. Edvin Bjurfjell.

Förrättningsman.

Ovanstående kungörelse införd i tidningen Karlshamns Allehanda den 4 maj 1955
betygar i tjänsten:

C. Edvin Bjurfjell

F Ö R T E C K N I N G

över kungörelser, och underrättelser angående sammanträden för syneförrättning rörande torrläggning av mark genom dikning till Kylinge nr 1 i Gammalstorps socken, Blekinge län, avlämnade å posten nedanskrivna dagar.

Den 2 maj 1955 angående sammanträde hos lantbrukaren Alfred Ericsson, Kylinge nr 1 per Sandbäck torsdagen den 26 maj 1955 kl 15.00.

Kungörelse till:

Pastorsämbetet i Gammalstorps församling,

Gammalstorp

Tidningen Karlshamns Allehanda,

Karlshamn

Den 10 maj 1955 angående ovan angivna sammanträde.

Underrättelse till:

Lantbrukaren Alfred Ericsson, Kylinge nr 1,

Sandbäck

" Gottfrid Persson, Kylinge,

Gränumsby

" Algot Löwendahl, Målen,

Sandbäck

" Herbert Löwendahl, Målen,


"

Ordföranden för torrlägningsföretaget Målen och Kylinge
ay år 1914 lantbrukaren Algot Löwendahl, Målen,

"

Karlskrona den 10 maj 1955.


I tjänsten:

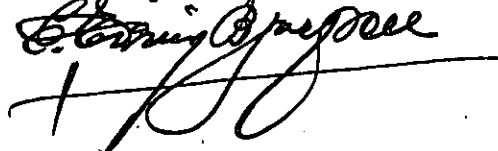


VÄRDERINGSLÄNGD

Fästighet och ägare Ägobeskrivning	Ägo- figur- nr	Förbättrad mark		Värde pr ha		Båtnad	
		åker, tomt	annan	före	efter	pr ha	pr ägofigur
		hektar	hektar	kronor	kronor	kronor	kronor
<u>Gammalstorps socken.</u>							
<u>Kylinge av 1³, 19/72 mtl</u>							
Alfred Ericsson							
1. Alstringsbåtnad							
åker	1	0,84		2000	3000	1000	840:-
"	2	0,70		"	"	"	700:-
A-summa		1,54					1540:-
2. Brukningsbåtnad.							
ägofigurerna 1-2							
3		0,46					
B-summa		2,00				960	1920:-
Totalsumma							3460:-
<u>Kylinge 1⁴, 1/3 mtl</u>							
Gottfrid Persson							
1. Alstringsbåtnad							
åker	4	0,20		1700	3000	1300	260:-
"	5	0,17		"	"	"	221:-
"	6	0,04		2100	"	900	36:-
"	7	0,09		2200	"	800	72:-
A-summa		0,50					589:-
2. Brukningsbåtnad.							
ägofigurerna 4-7							
8		0,55					
9		0,17					
10		0,03					
11		0,25					
B-summa		1,50				520	780:-
Totalsumma							1369:-

Läge	Längd m.	Arbete, material e. d.	Antal	Å-pris kr.	Kostnad kronor	Summa kronor
<u>Dikessträckan A - B.</u>						
<u>Schaktningsarbete, rör m.m.</u>						
1+00 - 1+65	65	Avloppet ingår i torrlägnings- företaget Målen och Kylinge av år 1914 och skall upprensas till föreskrivet djupläge m	65	2:-	130:-	
1+65 - 1+70	5	Betongrör, 16" "	5	9:75	49:-	
		Schaktning, stämpling, rör- läggning, höljning "	5	2:75	14:-	
1+70 - 1+74	4	Betongrör, 16" - "	4	9:75	39:-	
		Schaktning, stämpling, rör- läggning, höljning "	4	10:-	40:-	
1+74 - 3 ^T 66 2	192	Betongrör, 16" "	192	9:75	1872:-	
		Schaktning, stämpling, rör- läggning, höljning "	192	3:-	576:-	2720:-
<u>Tills</u>	<u>266</u>	<u>m</u>				
<u>Diverse arbeten.</u>						
		Ommurning av rörutloppet vid 1+65. Utföres enligt bif typ- ritning U-1 bil 1.				150:-
		Brunnar 36" medkopplingar vid 1+74, 3+00 och 3+66 utföres enl bif typritning B-2 bil 2 st	3	225:-		675:-
		Oförutsett, arbetsledning, se- mesterersättning m.m. tilläg- ges c:a 10 % av beräknade kost- nader				305:-
<u>S u m m a</u>						<u>3.850:-</u>
<u>Dikessträckan B - C.</u>						
<u>Schaktningsarbete, rör m.m.</u>						
3+66-4+15	49	Betongrör, 16" m	49	9:75	478:-	
		Schaktning, stämpling, rör- läggning, höljning "	49	3:25	159:-	
4+15 - 4+18	3	Betongrör, 16" "	3	9:75	29:-	
		Schaktning, stämpling, rör- läggning, höljning "	3	10:-	30:-	
4+18 - 4+50	32	Betongrör 16" "	32	9:75	312:-	
		Schaktning, stämpling, rör- läggning, höljning "	32	3:25	104:-	1112:-
<u>Tills</u>	<u>84</u>	<u>m</u>				
Transport						1112:-

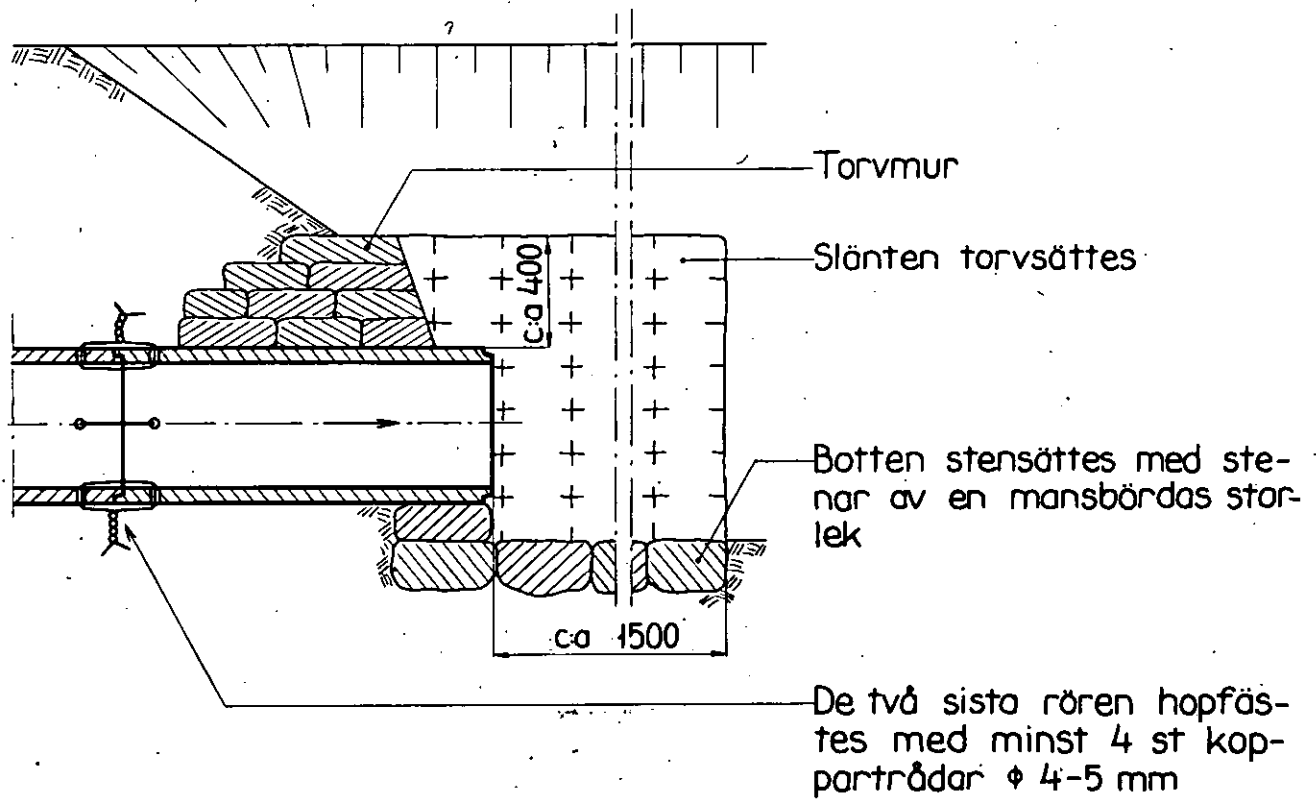

Mått i mm

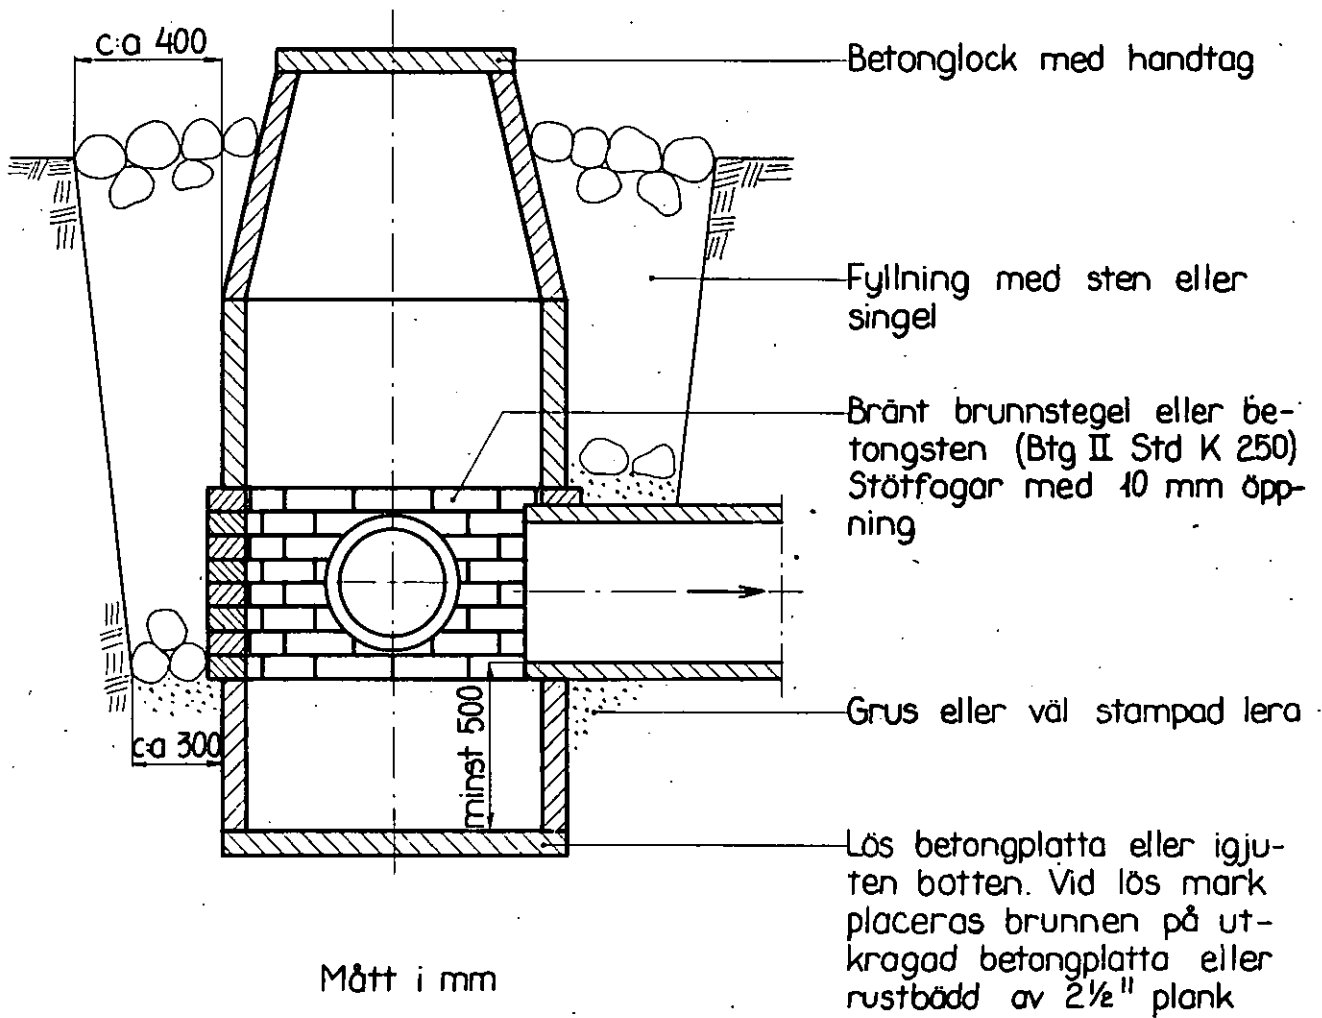

ARBETSBESKRIVNING

Arbetet skall utföras i enlighet med förslagshandlingarna och ritningarna,

därvid bl.a. följande skall iakttagas:

- 1) Vid uppgrävning av de öppna dikessträckorna skall den nuvarande sektionen utvidgas lika åt båda sidorna.
- 2) Schaktmassorna skola fördelas till lika godhet och mängd på avloppets båda sidor, såvida ej styresmannen i samråd med jordägaren beslutar att schaktmassorna skola uppläggas på viss sida.
- 3) Schaktmassor får ej uppläggas till större höjd än 1,50 m och ej med brantare lutning mot avloppet än 1:2. Mellan avloppet och jordvallen skall lämnas en frikant av minst 0,5 m.
- 4) Sten och berg, som förekommer bland schaktmassorna, skola i möjligaste mån sammanföras i särskilda rösen. Öppningar i jordvallen skall upptagas där så erfordras och dock minst på var 20-de meter.
- 5) Blivande entreprenör skall i god tid underrätta dikningsföretagets styresman, om de tidpunkter, då sådana arbeten komma att utföras, som beröra enskilda vägar. Styresmannen äger sedan att underrätta vederbörande.
- 6) Stensättning skall grundläggas till ett djup av minst 0,20 meter under det nya avloppets bottenlinje samt utföras av flata eller kilade stenar i ordnade förband, vilka fogas med cementbruk. Om så erfordras, skall stensättning bakmuras, mindre stenar än sådana av dimension 0,15x0,35x0,43 få ej användas till stensättning.
- 7) Sten, som ligger hindrande i vägen för rörledning, skall upptagas.
- 8) Inga rör få nedläggas, förrän de blivit godkända av lantbruksingenjören eller av den, han i sitt ställe förordnar.
- 9) Rörledning får ej täckas, förrän den blivit godkänd av lantbruksingenjören eller av den, han i sitt ställe förordnar.
- 10) Rörledning skall efter lantbruksingenjörens godkännande omedelbart höljas till 0,6 m höjd räknat från ledningens överkant.

- 11) Höljningen skall utföras genom påfyllning av ur rörgraven uppschaktade massor och om dessa ej äro tillräckliga, genom nerschaktning från sidorna.
- 12) Alla ur rörgraven uppschaktade massor skola återfyllas. Överblivna massor skola läggas i en sträng över rörledningen.
- 13) Fyllningen skall packas väl särskilt under och på båda sidor om rörsträngen samt stötas, så att framtida sättningar i möjligaste mån förhindras.
- 14) Fyllningen får ej innehålla sten.
- 15) Enskilda rörrännor, som utmytna intill en brunn, skola av entreprenören kostnadsfritt kopplas i brunnen.
- 16) Koppling av sådana rörrännor, som utmytna på längre avstånd från brunnar, skola, om jordägaren eller arrendator därom gör framställning, utföras av entreprenören men bekostas av jordägare eller arrendator.
- 17) Rörrännor eller täckdiken, som korsas av de nya avloppen, skola återställas i fullgott skick. Särskilt skall det därvid beaktas, att grunden under rörrännorna skall göras fast och, om så erfordras, förstärkas genom utfyllning med grovt grus eller genom underlag av trä. Entreprenören skall för kontrollanten särskilt påvisa de platser, där de nya avloppen korsa rörrännor.
- 18) Alla brunnar skola försänkas 0,5 m räknat från utloppsrörets underkant och förses med hållbart lock av armerad betong.
- 19) Brunnarna skola utföras av betongrör eller brunnsringar av betong med ett betongstensskift närmast över den nedersta brunnsdelen. För att dagvatten skall kunna avledas till brunnarna skola brunnsdelarna ovanför tegelstensskiftet perforeras med i brunnsväggen upptagna hål om 3 å 4 cm diameter.
- 20) Brunnarna skola grundläggas på fast underlag, i regel utföras med botten av betong samt omskolas med sten och grovt grus. Betongbotten skall vara igjuten den nedersta brunnsdelen innan denna nersättes. Brunn får även sättas på lös betongbotten, utförd med fals, så att brunnen ej kan förskjutas i sidled. Om det på grund av markens beskaffenhet möter särskilda svårigheter att på ovan angivet sätt utföra brunn med betongbotten, får botten igjutas efter det nedersta brunnsdelen nersatts. Under sistnämnda förhållanden får brunn även utföras utan

- botten och i stället påsättas på underlag av 3" plank.
- 21) Brunnar, som ligga i gränslinjer eller i krökar, samt brunnar med flera än två kopplingar skola uppdragas 30 cm över markytan. Övriga brunnar få göras täckta, om jordägaren det påfordrar och själv ikläder sig de risker, som kunna uppkomma genom att brunnslocket förstöres eller vittrar sönder. Vid täckta brunnar skall avståndet mellan brunnslocket och markytan vara minst 50 cm.
 - 22) Kopplingarna i brunnarna skola vara ordentligt utförda och de kopplade rören fogade vid brunnsväggen med cementbruk.
 - 23) Träd och buskar, som växa invid de nya avloppen, skola rothuggas och borttagas. Detta arbete skall beträffande de täckta ledningarna vara utfört innan rörläggningen påbörjas.
 - 24) Om entreprenören vill utföra återfyllningen med maskin, skall han först för hand hölja rörledningen till 30 cm höjd, räknat från ledningens överkant, och därefter återfylla återstående massor med maskin. Innan maskinarbetet påbörjas, skola alla stenar bortsorteras och läggas i upplag bakom rörgraven, varefter jordmassorna med iakttagande av den största försiktighet skola återföras i rörgraven. Planeringsmaskinen får ej föras närmare rörgraven än 0,50 m och givetvis ej köras över densamma.
 - 25) Vattnet i avloppen får under den tid, då arbete pågår, uppdämmas och regleras i den omfattning, som erfordras för arbetets ändamålsenliga utförande, dock icke så att skada uppstår. Vattenytan får alltså ej uppdämmas till sådan höjd, att omgivande marker skadas, och ej heller så, att vattenbrist uppkommer nedanför uppdämningen. Efter uppdämning skall vattenytan nersänkas med försiktighet, så att skada ej uppkommer.
 - 26) Lantbruksingenjören skall under arbetets fortgång lämna de särskilda föreskrifter, som erfordras, för den händelse det visar sig nödvändigt att utföra grundförstärkning för vissa täckta dikessträckor och släntförstärkning av vissa öppna dikessträckor. Blivande entreprenör är skyldig att omedelbart underrätta lantbruksingenjören om förhållandena äro sådana att grundförstärkning erfordras.

Kylinge den 26 maj 1955.

I tjänsten:


 Cf. Edvin Bjurfiell.
 Förrättningsman.

F Ö R E N I N G

Mellan undertecknade, delägare i Kylinge dikningsföretag år 1955 i Gammalstorps socken av Blekinge län, är vid sammanträde denna dag under syneförrättning rörande nämnda dikningsföretag följande överenskommelse träffad.

- 1) Vi förbinda oss att i enlighet med i förrättningen upprättat förslag gemensamt utföra och underhålla till företaget hörande arbeten och anläggningar ävensom att, med tillämpning av de vid förrättningen överenskomna grunder, gälda med i företaget förenade kostnader.
- 2) Nedan angivna andelstal, skola gälla vid kostnadernas fördelning.

Fastighet och ägare	Andel i beräknad kostnad kronor	Andel i företaget i procent
<u>Gammalstorps socken</u>		
<u>Kylinge av 1³, 19/72 mtl</u> Alfred Ericsson	3.685:-	67
<u>Kylinge 1⁴, 1/3 mtl</u> Gottfrid Persson	1.815:-	33
<u>S u m m a</u>	<u>5.500:-</u>	<u>100</u>

Dessa andelstal skola gälla vid fördelningen av såväl kostnaderna för företagets utförande och underhåll som kostnaderna för förrättningen.

- 3) För intrång och olägenhet vid arbetenas utförande skola inga ersättningar av vad slag det vara må utgå.
- 4) Arbetet skall påbörjas så snart lämpligen kan ske och vara fullbordat före den 1 september 1963.
- 5) Till aktförvarare utse vi den i § 9 i protokollet valde styresmannen och giva honom i uppdrag att på oss utdebitera vad utöver det statsbidrag, som kan bli till företaget beviljat, åtgår för företagets genomförande samt att vidtaga i övrigt erforderliga åtgärder för arbetenas förslagsenliga utförande och underhåll.

Sålunda överenskommet försäkras.

Kylinge den 26 maj 1955.



.....
(Alfred Eriksson)


.....
(Gottfrid Persson)

Föreningen, som prövats och befunnits lämplig vitsordas och namnteckningarna bevittnas.

Kylinge den 26 maj 1955.

I tjänsten:

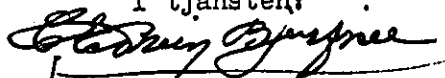

Ö V E R S I K T S K A R T A



S k a l a 1:100000

U T L Å T A N D E

avgivet vid syneförrättning enligt vattenlagen angående torrläggning genom dikning av mark till Kylinge nr 1³ och 1⁴ i Gammals-
torps socken av Blekinge län.

Mom.1. Företagets omfattning och ändamål.

Över avdikningsområdet, som skall bilda en samfällighet, har genom nymätning upprättats karta i skala 1:2000, på vilken markernas höjdläge över jämförelseplanet angivits medelst små blå siffror. Beskrivning över markerna återfinnes i ägobeskrivningen (Bil. A.).

Företaget avser utförande av den dikessträcka, som på hithörande ritningar betecknats med bokstäverna A - B - C. På kartan är avloppet, som i sin helhet skall igenläggas med rör, utmärkt med heldragna röda linjer. Delsträckan 1+00 - 1+65 skall upprengas.

Företaget ligger mellan Mörrumsåns och Skräboåns nederbördsområden med nummerbeteckningarna 86 respektive 87.

Mom.2. Laga hinder, allmänna och enskilda intressen.

För handläggning av förrättningen, som grundar sig på länsstyrelsens förordnande den 31 mars 1955, eller för företagets utförande i den omfattning, som ovan angivits, har något laga hinder ej anmälts eller kunnat utrönas. Allmänna eller enskilda intressen synas icke komma att av företaget förnärmäs.

Mom.3. Företagets beskaffenhet.

Förrättningsmännen anser företaget vara sådan dikning, som omförmäles i 7 kap 1 § vattenlagen.

Mom.4. Fixpunkter.

På plan- och profilritningarna angivna höjdlägen hänföra sig till ett antaget höjdplan och har sålunda till ledning vid arbetenas utförande utmed avloppen följande fixpunkt markerats och avvägs.

Fixpunkt Fastigheten Kylinge 1³, stor sten i åkerkant c:a 30 m öster om avvägningspunkt 2+80 utmärkt med dubb jst +10,00 m.

Fixpunkten, som är lagligen skyddad, får ej rubbas, förstöras eller över-
täckas förrän den blivit av lantbruksingenjör ersatt med ny.

Mom.5. Avloppens dimensioner.

Med hänsyn till områdets topografiska beskaffenhet och nederbördsmängden i
trakten hava rörledningarna dimensionerats så att de förmå utan skadlig uppdämning
avleda en vattenmängd av 1,0 lit/sek/har. Av efterföljande tabell framgår i detalj
de särskilda sträckornas nederbördsområden, beräknade vattenmängder, lutningar och
avbördningsförmåga.

Avlopps- sträcka	Nederb område hektar	Vatten mängd lit/sek	Lutning	Dimension mm (tum)	Avbördn förmåga lit/sek
1+65 - 1+74	115	115	4:1000	400 (16)	130
1+74 - 3+00	112	112	4:1000	400 (16)	130
3+00 - 3+66	108	108	4:1000	400 (16)	130
3+66 - 4+50	105	105	8:1000	400 (16)	184

Avloppens bottenlägen i brytpunkterna, lutningar och dimensioner finnas an-
givna å de upprättade profilritningarna.

Mom.6. Trummor.

I samband med utförandet av företaget kommer följande trumma att rivas och
ersättas med täckt ledning, nämligen trummorna vid 1+70 och 4+15. Det åligger dik-
ningsföretaget eller dess entreprenör att återställa vägen över trummorna i sitt
förutvarande skick.

Mom.7. Allmänna vägar.

Företaget berör ej allmän väg.

Mom.8. Ersättningar.

Det obetydliga intrång, som förorsakas vid utförandet av rörledningarna
med därtill hörande öppet avlopp, har ansetts kunna tålas utan ersättning.

Mom.9. Båtnadsuppskattning.

Båtnaden för i företaget ingående marker har endast preliminärt uppskattats.

Resultatet av uppskattningen har införts i värderingslängden (Bil. A.).

Mom.10. Kostnadsfördelning.

Mellan delägarna har träffats förening¹ (Bil. D.) angående fördelning av kostnaderna för företaget. Föreningen har prövats och befunnits lämplig och vitsordas. Kostnaden för förrättningen skall av delägarna gäldas efter i föreningen överenskomna andelstal.

Mom.11. Dikningsföretagets utförande.

Verkställda utredningar och beräkningar hava givit vid handen, att företaget är ekonomiskt lönande och väl värt att utföras. Förrättningsmannen tillstyrker därför att företaget kommer till stånd. Vill sökandena begagna sig av den rätt till företagets utförande, som de erhålla genom denna syneförrättning, skall företaget utföras i överensstämmelse med av förrättningsmannen utarbetet förslag och med beaktande jämväl av de särskilda bestämmelser, som återfinnas i detta utlåtande. Arbetet får påbörjas då denna syneförrättning vunnit laga kraft och anmälan om styrelseval ingivits till länsstyrelsen. Företaget skall vara färdigställt före den 1 september 1963. Beträffande förlängning av arbetstiden utöver den här ovan angivna hänvisas till bestämmelserna i 7 kap 58 § vattenlagen.

Utöver de särskilda bestämmelser och föreskrifter rörande arbetets utförande, som återfinnes i arbetsbeskrivningen (Bil. C.) och i detta utlåtande, skall följande iakttagas:

- 1) Arbetet skall utlämnas på entreprenad på de villkor, som äro för delägarna mest gynnsamma och betryggande.
- 2) Innan arbete med företagets utförande påbörjas, skall detsamma anmälas till Riksförsäkringsanstalten eller till annan lämplig försäkringsanstalt. Sådan anmälan erfordras dock ej om entreprenören är sådan arbetsgivare, som själv skall ombesörja försäkring för hos honom anställda arbetare.
- 3) De nya avloppen skola följa på marken utstakade, på plankartan och i detta utlåtande angivna sträckningar.
- 4) De höjdlägen för bottenlinjerna, som antecknats på profilritningarna, skola gälla framför i arbetsbeskrivningen och på profilritningarna angivna djupsiffror.
- 5) Betongrören till de täckta ledningarna skola uppfylla i 1950 års normer för lant-

bruksrör angivna fordringar.

- 6) Då arbetet pågår får vattnet uppdämmas, dock icke så att gröda eller annan egendom skadas eller vattenbrist uppkommer nerströms dämnet.
- 7) Uppdämd vattenyta skall nertappas med försiktighet, så att skador ej uppkommer vare sig nerströms- eller uppströms dämnet.
- 8) Om dikningsföretaget kommer att understödjas med statsmedel skola de särskilda bestämmelser, som eventuellt kunna bliva föreskrivna med villkor för statsunderstödet beviljande, vara för alla delägare bindande.

Mom.12. Dikningsföretagets avsyning.

Då dikningsföretaget slutförts, skall arbetet avsynas av lantbruksingenjören eller av den han i sitt ställe förordnar. Anmälan om avsyning skall göras av företagets styresman. Företaget skall anses färdigställt, då avsyningsförrättaren överlämnat bevis om att arbetet godkänts eller, om dikningsföretaget understötts med statsmedel, när vederbörande myndighet godkänt detsamma.

Mom.13. Framtida underhållet.

I företaget ingående avlopp skola omsorgsfullt underhållas genom regelbundna rensningar. Brunnarna böra rensas från slam så ofta, att avlagringarna stiga högst 2 - 3 dm över botten. Rensnings- och underhållsarbetena böra utföras på tid, då arbetet åstadkommer så ringa skada som möjligt. Av rensningsjord förorsakat intrång skall tålas utan ersättning. Företaget skall även underhålla öppna dikessträckan 1+00 - 1+65. Kostnaderna fördelas på sätt som överenskommits i föreningen (Bil. D.).

Kostnad för rensnings- eller underhållsåtgärd, som föranletts av enskild persons åverkan eller försummelse, må uttagas av denna.

Uppdämning, eller annan åtgärd, som hindrar vattnets fria lopp, må på inga villkor tillåtas eller tålas.

Mom.14. Organisation m.m.

För handhavande av företagets angelägenheter skola delägarna vid allmänt sammanträde utse en styresman. Styresmannen åligger att ombesörja företagets utförande och kontrollera entreprenörens arbete - i den mån så finnes erforderligt med biträde av sakkunnig person,

att tillse att avloppen alltid hållas i fullgott skick samt ombesörja rensnings- och underhållsarbetena.

att i mån av behov verkställa utdebitering på sätt närmare föreskrives i 3 kap 20 § vattenlagen,

att föra fullständiga och med verifikationer försedda räkenskaper, vilka skola avslutas per kalenderår och därefter vid sammanträde framläggas för delägarnas hörande och godkännande,

att försistnämnda ändamål och då så eljest finnes nödigt kalla delägarna till sammanträden i den ordning, som föreskrives i 7 kap 64 § vattenlagen,

att vid alla sammanträden såväl egna som allmänna föra protokoll. Protokollet vid allmänt sammanträde skall senast inom 14 dagar efter sammanträdet vara för delägarna tillgängligt hos styresmannen samt

att i övrigt vidtaga alla de åtgärder, som kunna finnas nödiga för företagets ändamålsenliga utförande och underhåll, samt därvid beakta och följa de bestämmelser, som angivas i 7 kap 61-65 §§ vattenlagen.

Kallelse till allmänt sammanträde skall antingen skriftligen med mottagningsbevis delgivas alla delägare minst en vecka före sammanträdet eller ock minst fjorton dagar före sammanträdet kungöras del i Gammelstorps kyrka, dels genom annons i minst en av artens tidningar.

Mom.15. Aktförvarare.

Avskrifter och kopior av vid denna förrättning upprättade handlingar och ritningar skola förvaras hos den utsedda styresmannen eller den som efter honom utses härtill.

Mom.16. Företagets namn.

Företaget skall benämnas "Kylinge dikningsföretag år 1955".

Mom.17. Domstolsavgift.

Jämlikt bestämmelserna i 11 kap 95 § vattenlagen, skall domstolsavgift icke utgå.

Mom.18. Besvärshänvisning.

Talan mot åtgärd eller beslut vid förrättningen eller mot detta utlåtande föres vid Söderbygdens vattendomstol, adr S t o c k h o l m, till vilken besvären för att komma under prövning skola vara ingivna inom sextio dagar från nedanskrivna dag.

I besvären, som skola ingivas i tre exemplar, skola fullständigt upptagas klagandens alla påståenden och skälen därtill; och skola vid besvären fogas de handlingar klaganden vill åberopa till stöd för ändringssökandet.

Mom.19. Verkställighet.

Då i denna sak underställning till vattendomstol icke skall ske kommer detta utlåtande att gå i verkställighet i den ordning, som för laga kraft ägande dom är stadgat, för såvitt icke inom den i mom 18 här ovan angivna tid besvär över förrättningen anföras och på grund härav ändring i detta utlåtande kommer till stånd.

Kylinge den 26 maj 1955.

I tjänsten:


C. Edvin Blomfeldt.
Förrättningsman.