

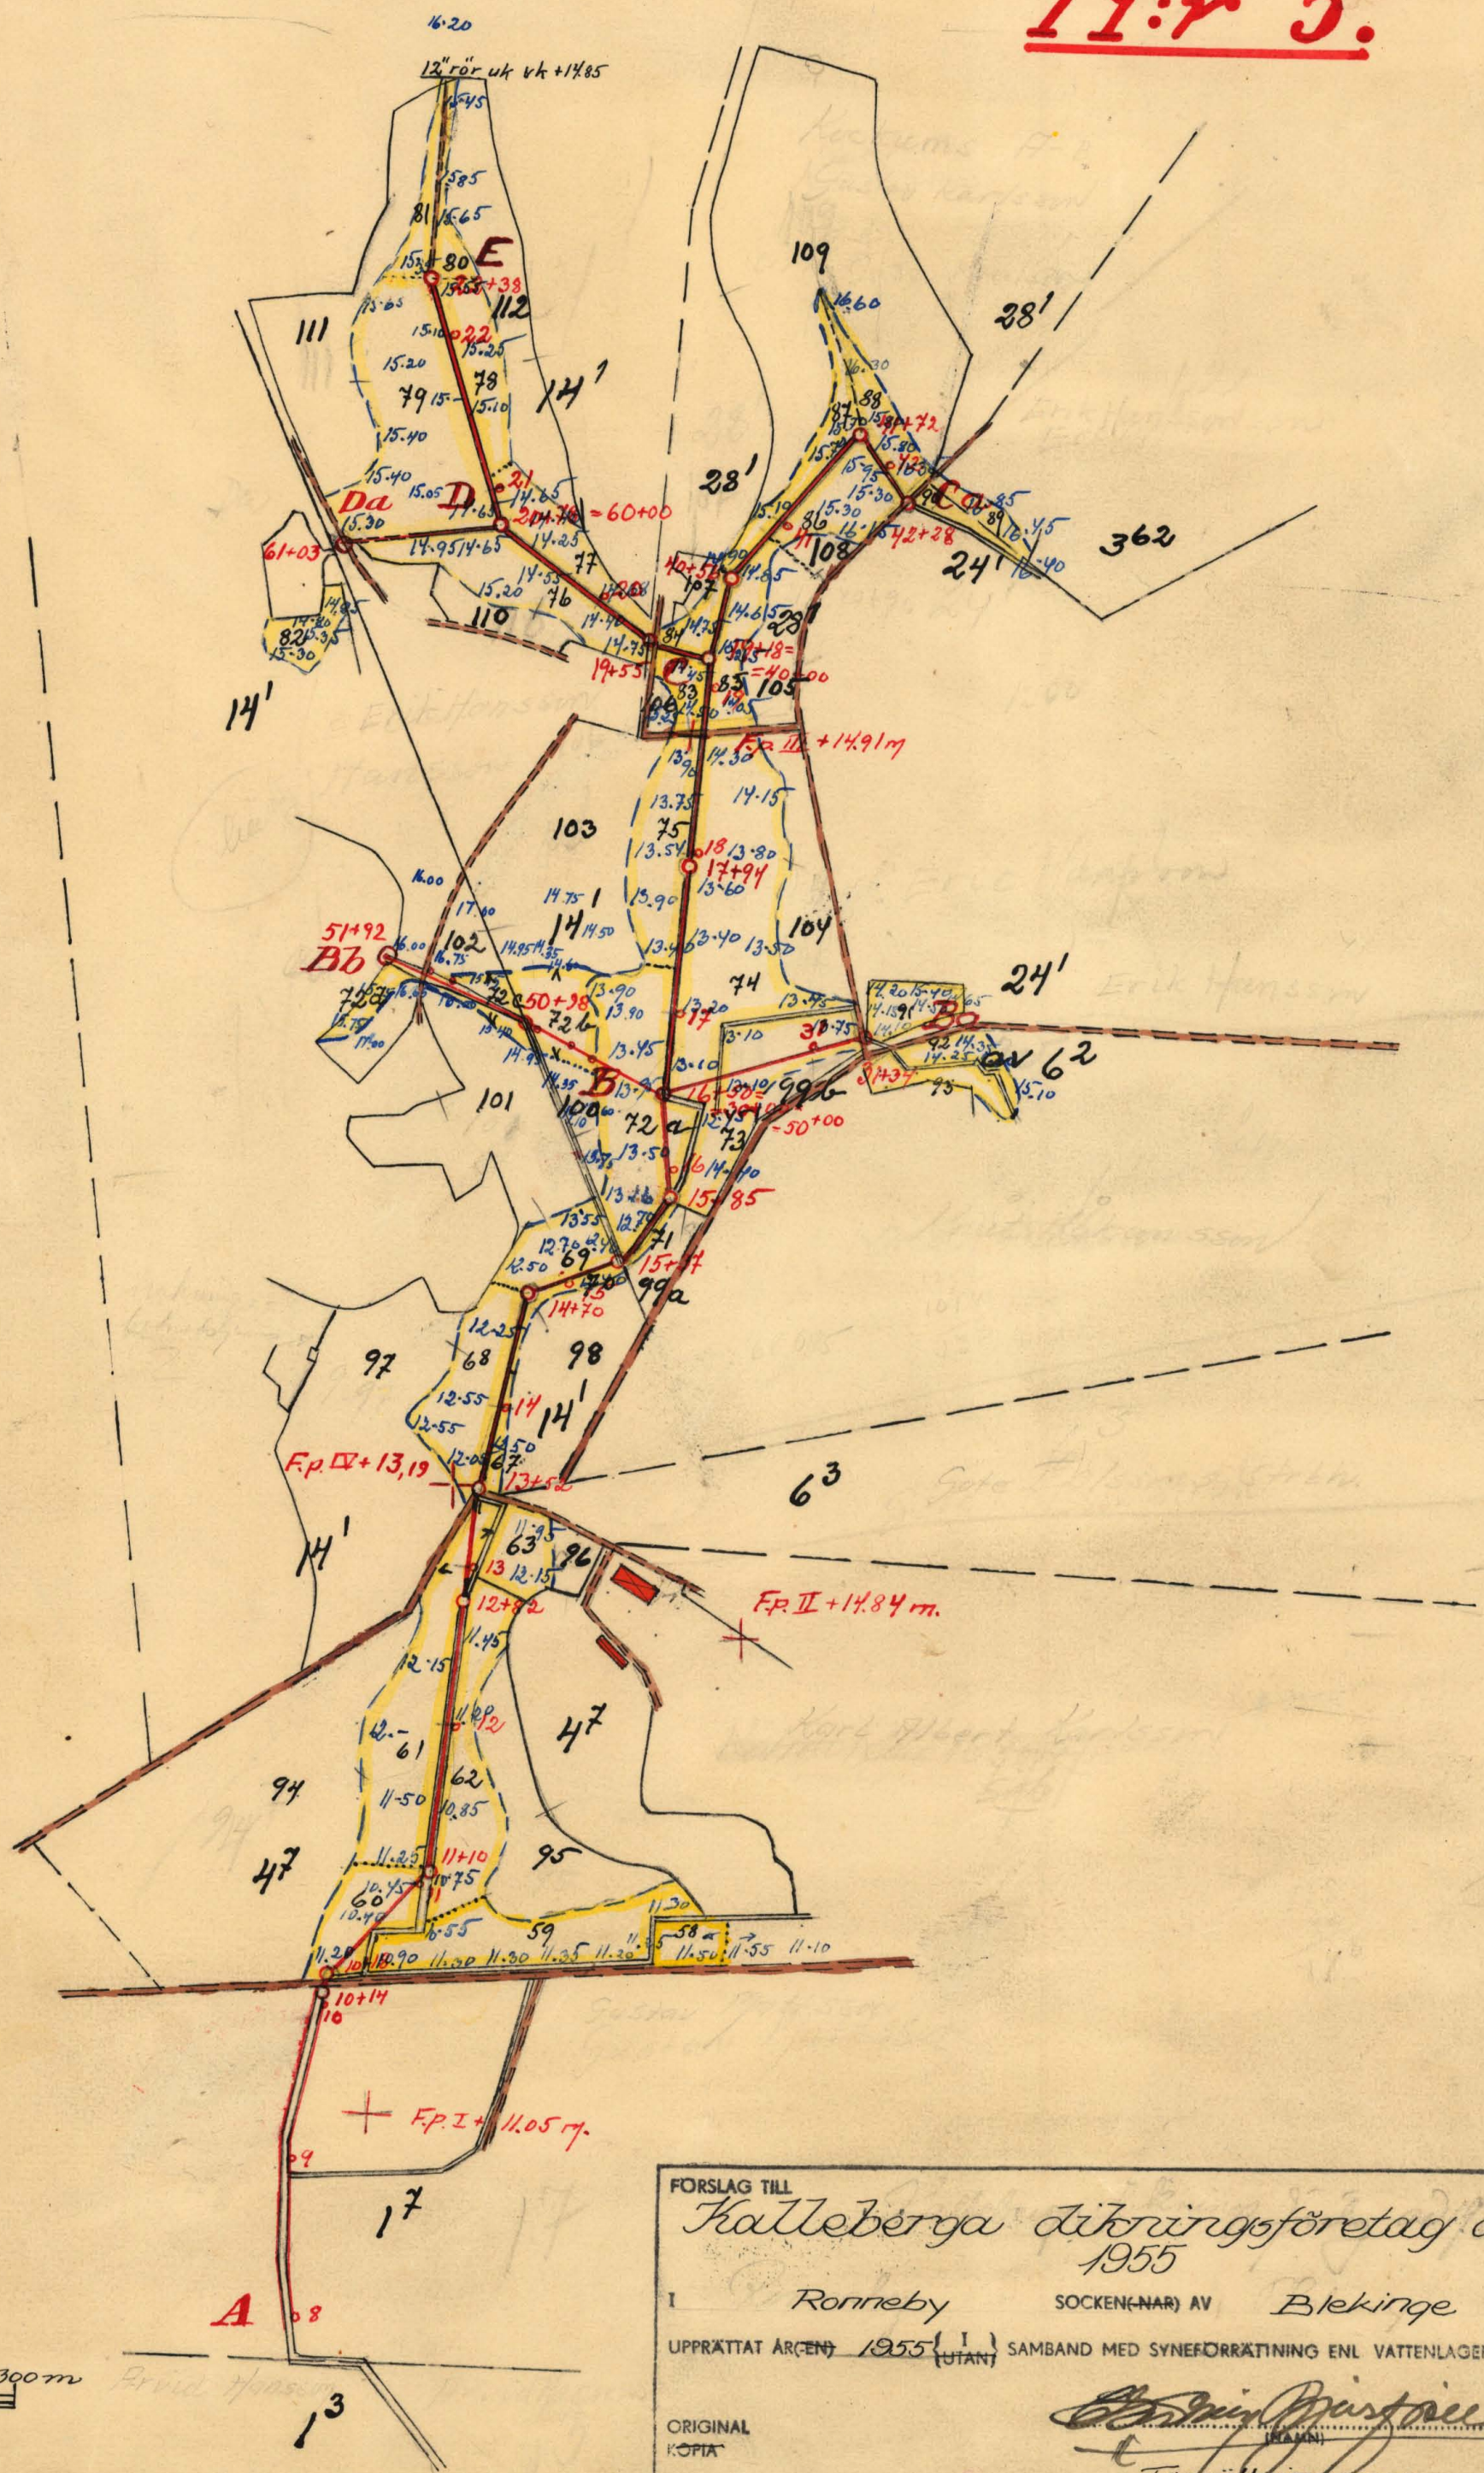



N:r 5.

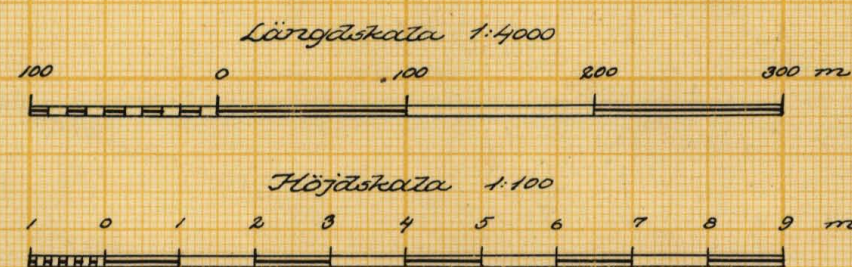




FÖRSLAG TILL			
Kalleberga dräningsföretag år 1955			
I Ronneby		SOCKEN(NAR) AV Blekinge LÄN	
UPPRÄTTAT ÅR 1955		SAMBAND MED SYNEFÖRRÄTTNING ENL VATTENLAGEN ÅR 1955	
ORIGINAL		Kopia	
ANTAL RITN. ST. 3		KUNGL. LANTBRUKS-STYRELSENS ARKIV	
Nr B5		Förhållningssman	

N:r 5.

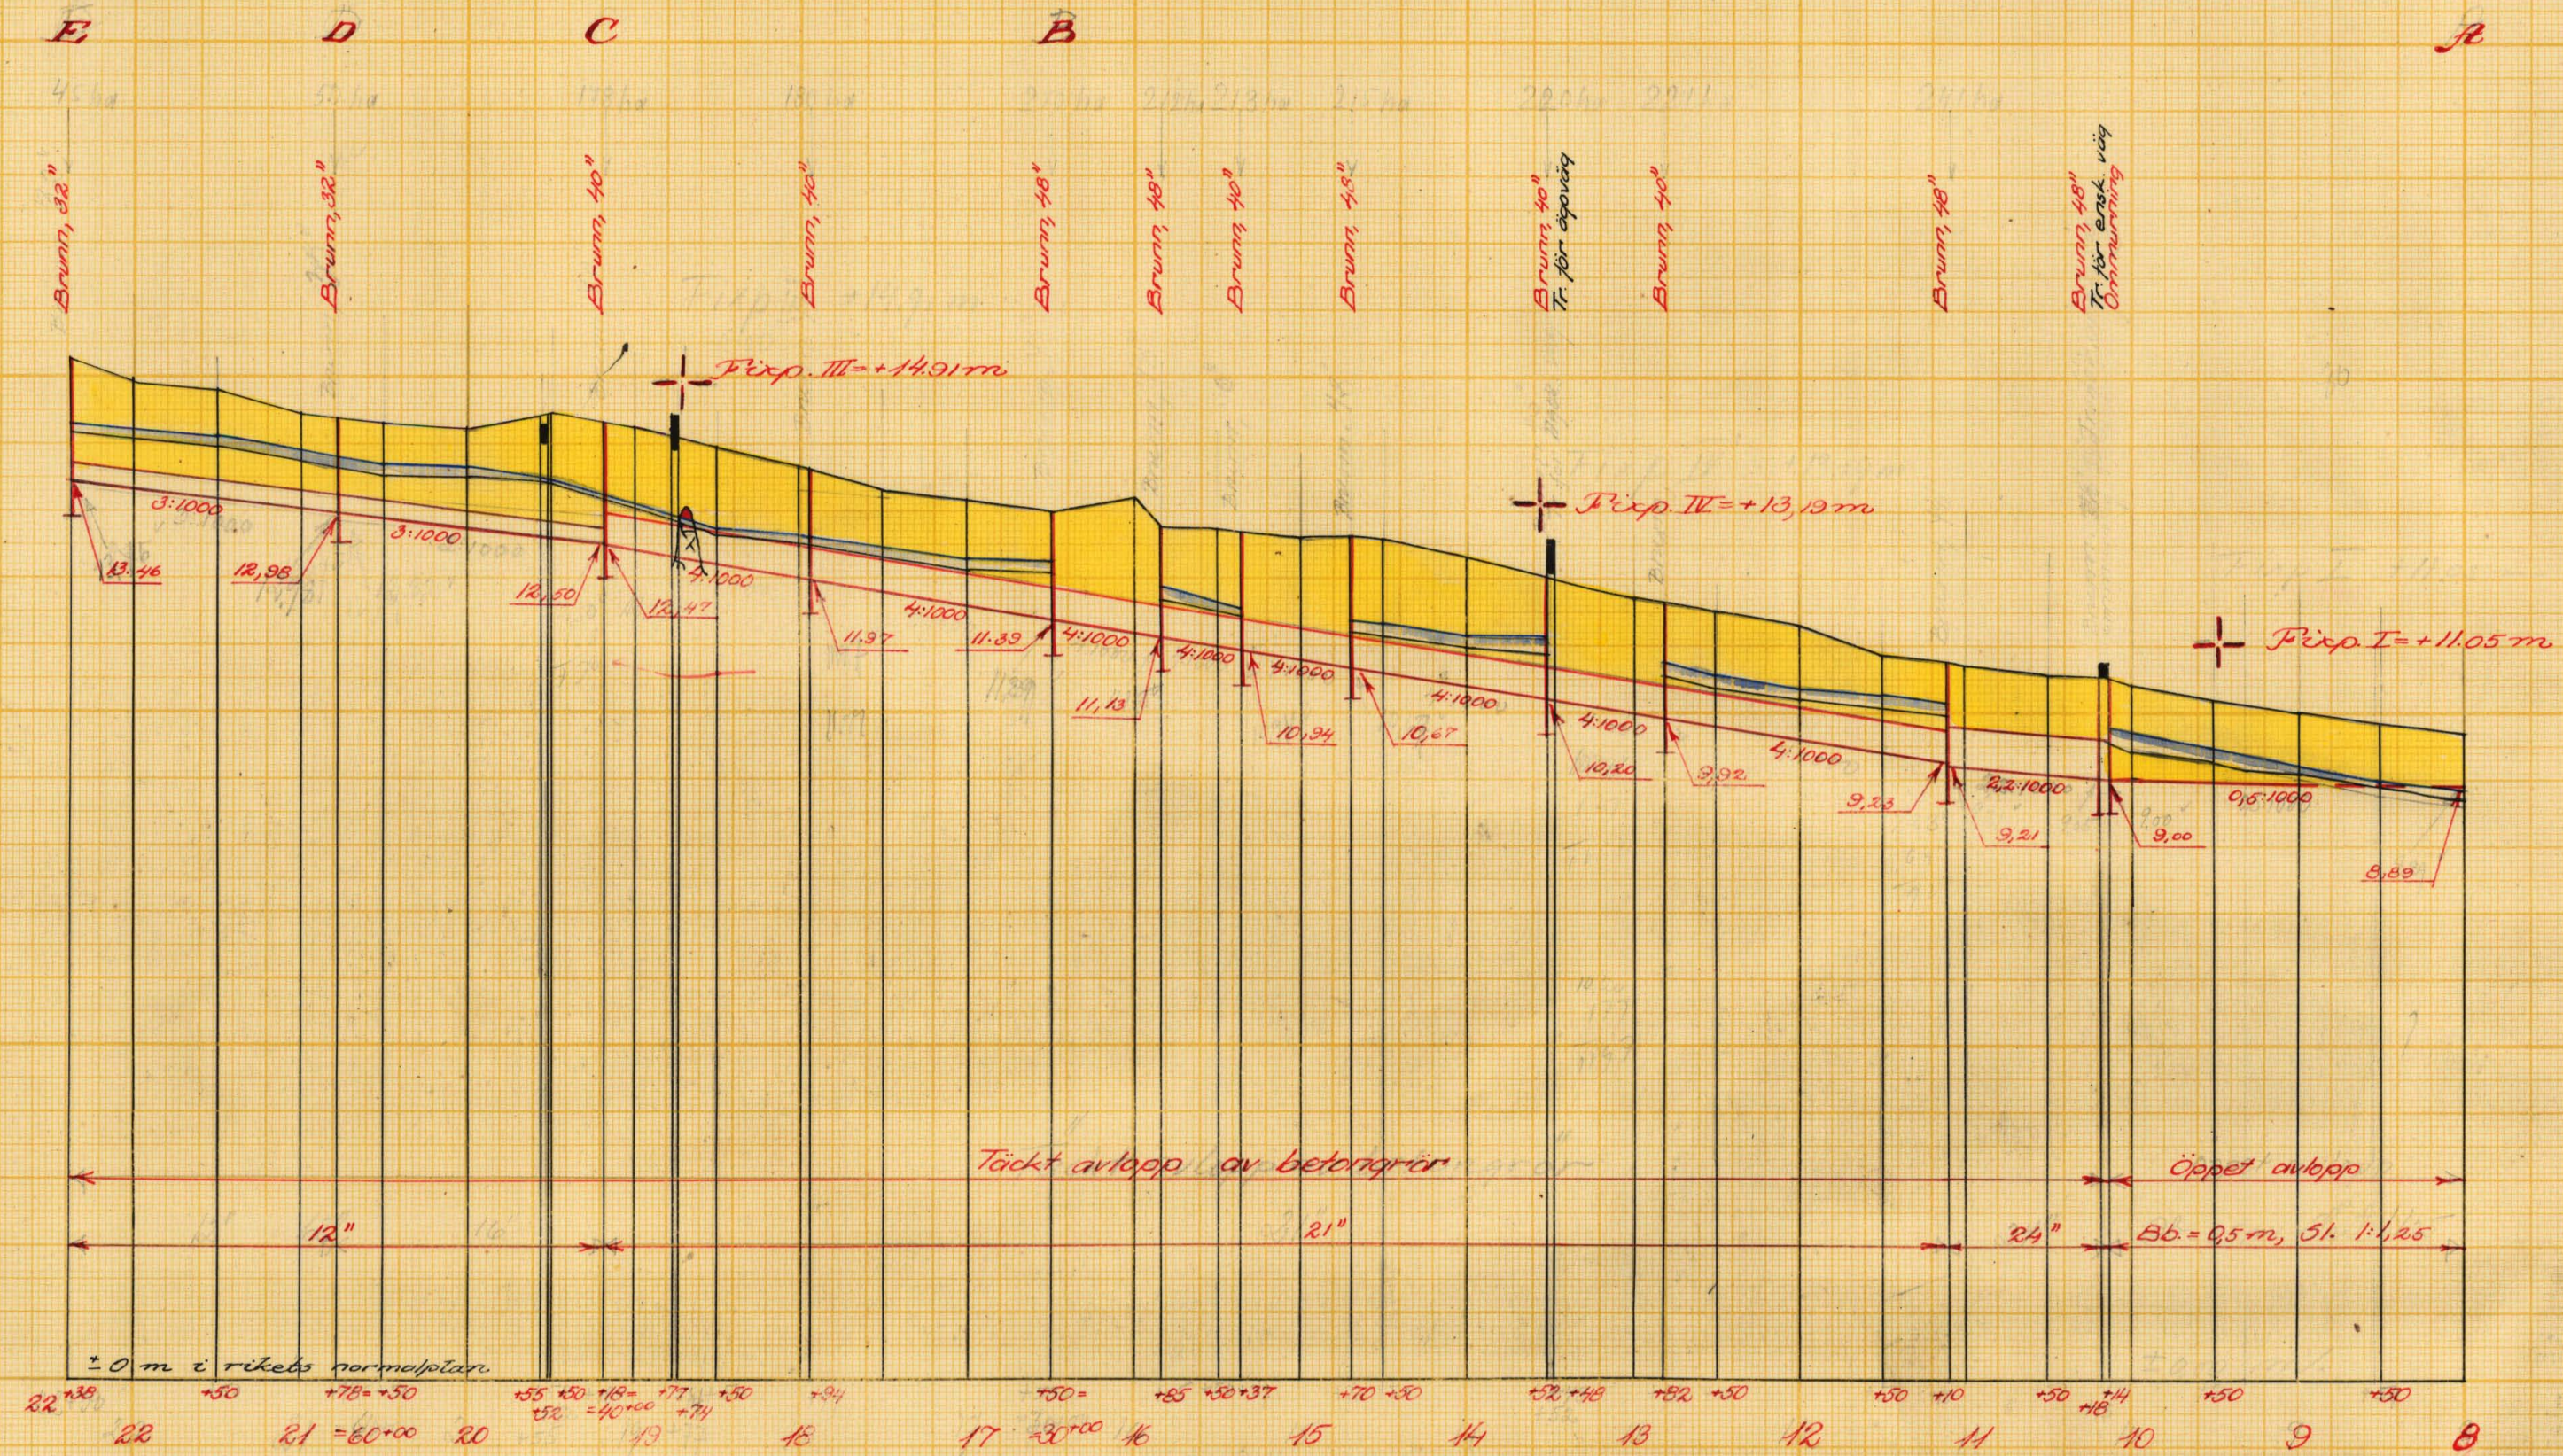

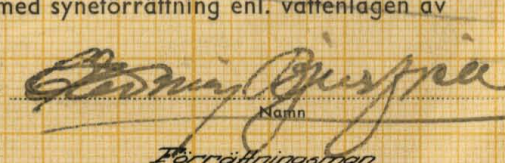Förslag till		Halleberga dikeföretag år 1955	
upprättat år	1955	utan	samband med syneförrättning enl. vattenlagen av
Original	Kopia	 Gösta Östberg Titel	
Antal rikt. st.	3	LANTBRUKSSTYRELSENS LANTBRUKSNÄMNDENS ARKIV	Nr. B5

N:r 5.

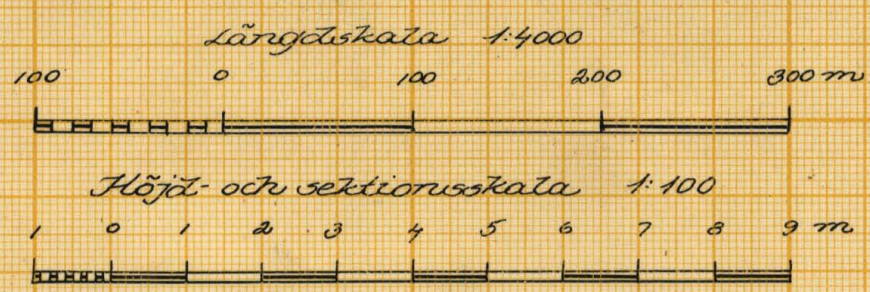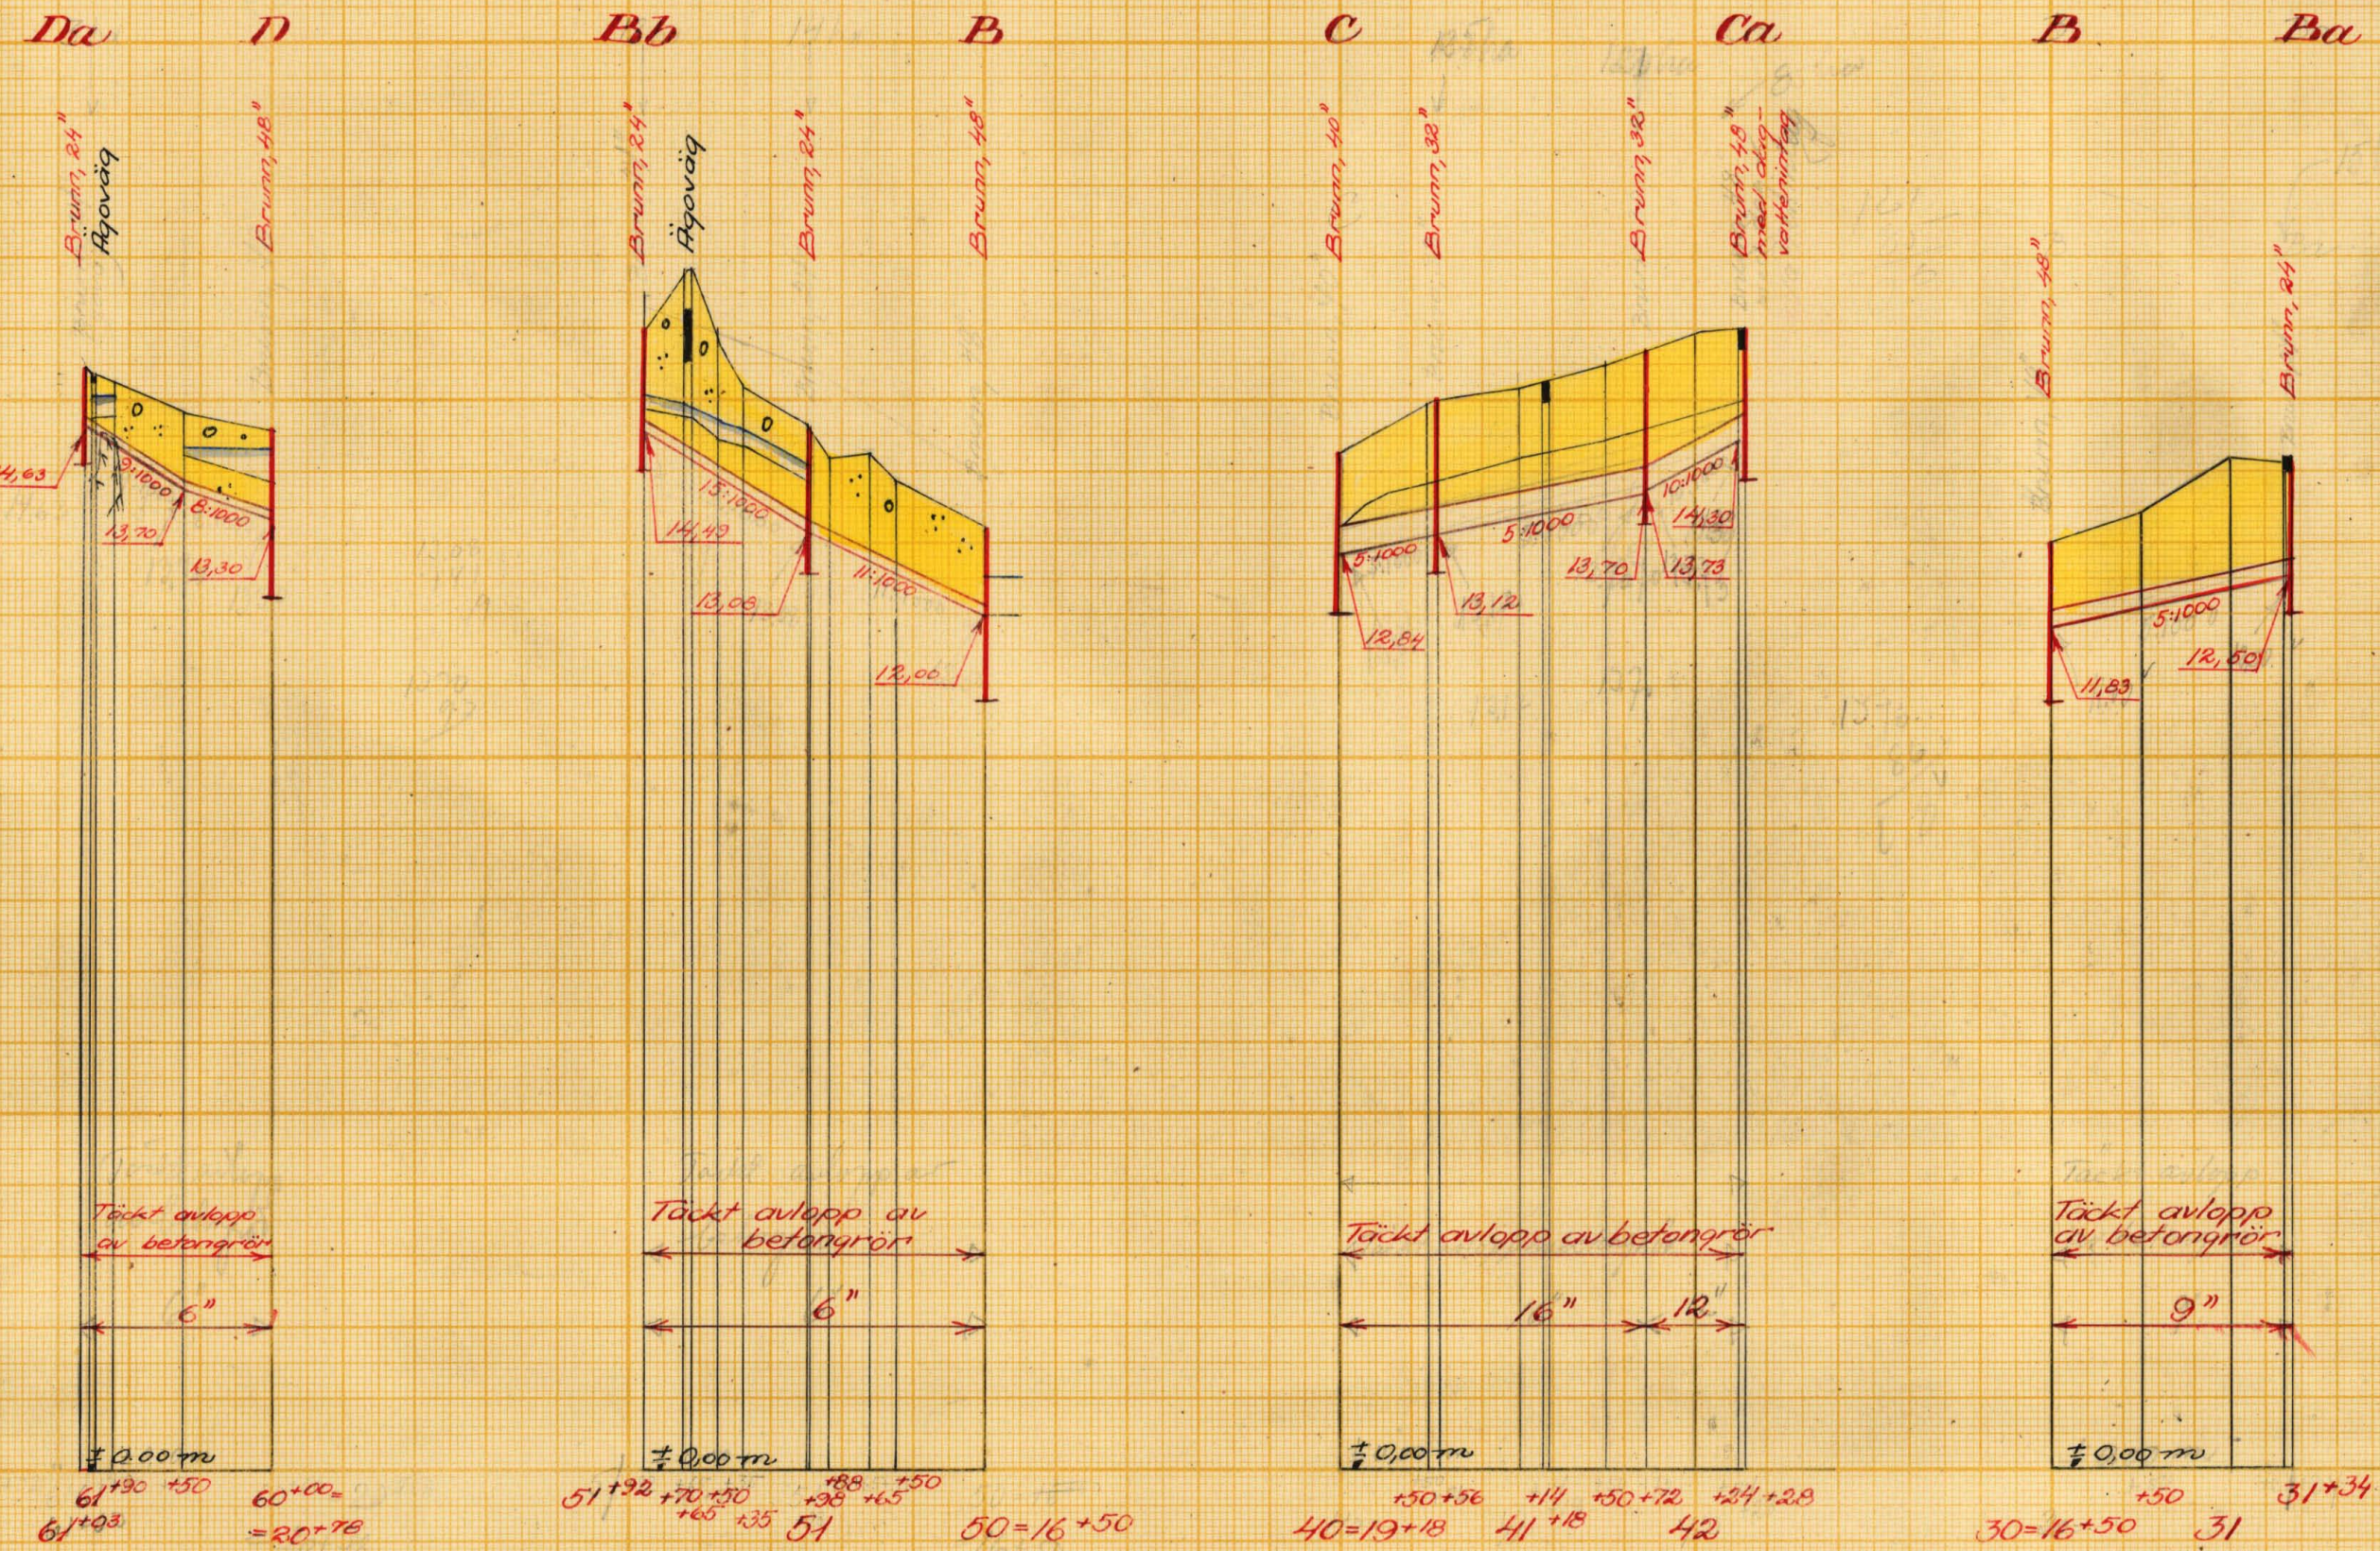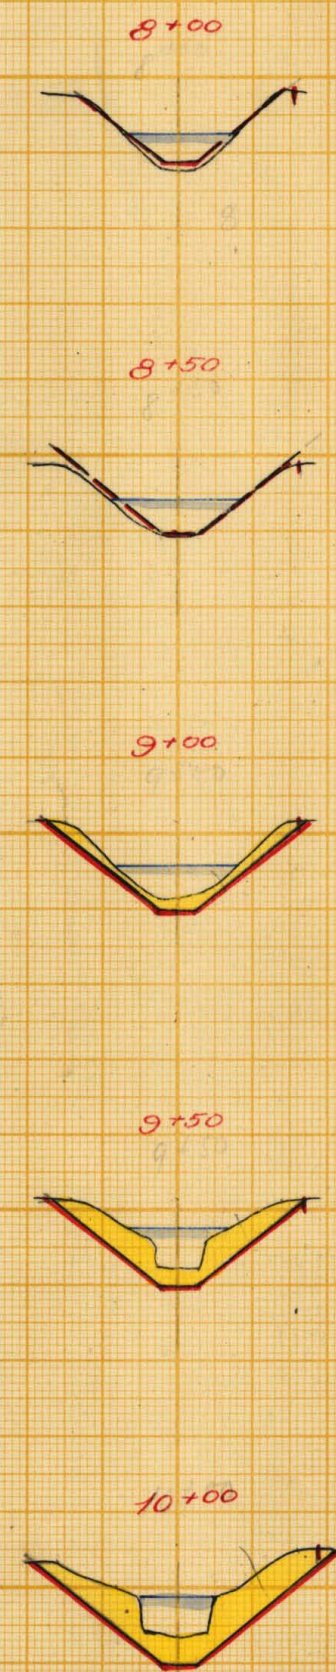

Förslag till
Kalleberga dikeföretag år 1955

i Ronneby kommun Blekinge län
upprättat år 1955 utan samband med syneförrättning enl. vattenlagen av

Original
Kopia

Namn
Förordningsman

Antal
ritn. st. 3


LANTBRUKSSTYRELSENS
LANTBRUKSNÄMNDENS ARKIV Nr. B5



Akt nr:
B5

AU\$B5

Nr. 5.

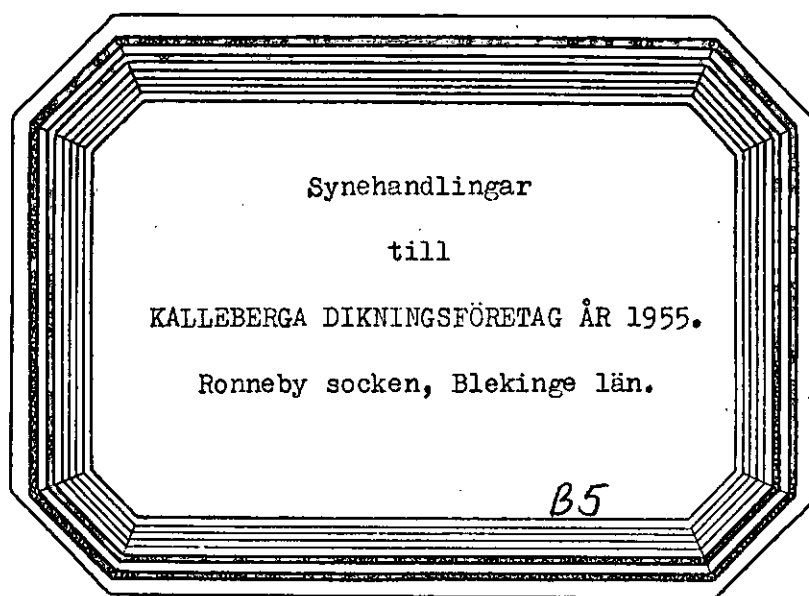


Ankom till
Lantbruksnämnden i Blekinge län

18 JUL 1955

K V I T T O

Från lantbruksingenjörskontoret i Karlskrona har jag denna dag mottagit
1 häfte handlingar, 3 blad ritningar samt en uppsättning arbetsritningar
rörande Kalleberga dikningsföretag år 1955.

Kalleberga den 29 juni 1955.

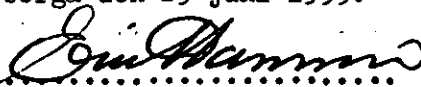.....

.....
(Eric Hansson)

Företaget ligger inom Ronnebyåns nederbördsområde med
nummerbeteckningen 82.

Synehandlingar

till

KALLEBERGA DIKNINGSFÖRETAG ÅR 1955.

Ronneby socken, Blekinge län.

Till akten hör: 1 häfte handlingar, innehållande 38 paginerade sidor,
samt 3 blad ritningar.

Protokoll fört vid sammanträde för syneförrättning enligt vattenlagen angående torrläggning av mark genom dikning till Kalleberga nr 14 m.fl. hemman i Ronneby socken, Blekinge län.

År 1955 den 31 maj inställde sig undertecknad förrättningsman hos lantbrukaren Eric Hansson, Kalleberga, Kallinge, för att enligt av länsstyrelsen för förrättningsmännen utfärdat förordnande (Bil. 1.) handlägga syneförrättning enligt 10 kap vattenlagen angående torrläggning av mark genom dikning till Kalleberga nr 14 m.fl. hemman i Ronneby socken, Blekinge län.

Kungörelse om sammanträdet, som förrättningsmannen den 6 maj 1955 översänt till pastorsämbetet i Ronneby församling, hade anslagits för Ronneby församling den 8 maj 1955 (Bil. 2.).

Kungörelsen hade även varit införd i Blekinge Läns Tidning den 9 maj 1955 (Bil. 3.).

Till kända sakägare hade förrättningsmannen den 11 maj 1955 översänt underrättelser om sammanträdet. Förteckning hade upprättats över avsända kungörelser och underrättelser (Bil. 4.).

Följande hade tillstådeskommit av sökanden till förrättningen:

Lantbrukaren Eric Hansson, Kalleberga, äg 3/16 mtl Kalleberga 14¹, 391/1440 mtl Kalleberga 24¹ och 1/18 mtl Kalleberga 3⁶².

Av övriga sakägare:

Lantbrukaren Karl Albert Karlsson, Kalleberga, äg 3/32 mtl Kalleberga 4⁷

Kockums Jernverks A.B. Kallinge äg 9/16 mtl Kalleberga 28¹ genom förvaltaren Hugo Persson enl fullmakt bil. 5.

Göte T. Olssons sterbhus, Kallinge genom sterbhusdelägaren fru Karin Olsson, äg Kallinge 6³.

Arrendatorn Gustav Karlsson i egenskap av arrendator till 9/16 mtl Kalleberga 28¹.

Lantbrukaren Knut Håkansson, Kalleberga äg 3/16 mtl Kalleberga 6².

Lantbrukaren Arvid Hansson, Kalleberga, äg Kalleberga 1³

Lantbrukaren Gustav Mattsson, Kalleberga äg Kalleberga 1⁷.

§ 1.

Det för förrättningsmannen utfärdade förordnandet upplästes och bilades protokollet (Bil. 1.).

§ 2.

Jäv mot förrättningsmannen hade ingen att anmäla.

§ 3.

Laga hinder mot förrättningsmannens handläggning hade ingen att anmäla.

§ 4.

Förrättningsmannen framlade en plankarta över de marker, som kunna komma att beröras av det planerade torrlägningsföretaget, som profilritningar över de sträckningar för nya avlopp, som avvägs vid förundersökningarna. I samband härmed redogjorde förrättningsmannen för av honom upprättat förslag till torrläggning av ifrågavarande marker.

§ 5.

Vissa delägare önskade göra gemensam sak med sökanden till förrättningen. Med anledning härav uppsattes en föreningsskrivelse (Bil. 6.), vilken undertecknades, upplästes och vitsordades av förrättningsmannen.

§ 6.

Sökanden och de som med honom förenat sig yrkade att företaget måtte utföras på sätt som förrättningsmannen föreslagit.

§ 7.

Samtliga närvarande beslöto enhälligt att ersättning för intrång och skada vid utförande av ledningarna och övriga anläggningar icke skulle utgå.

§ 8.

Förrättningsmannen överlämnade till Eric Hansson en räkning å annonskostnaden för kungörelsen införd i Blekinge Läns Tidning. Räkningsbeloppet utgjorde kronor 29:75.

§ 9.

Meddelades att kostnaderna för hantlangning vid förundersökningen uppgick till 77 kronor, samt att beloppet förskotterats av Eric Hansson.

§ 10.

Träffades en förening (Bil. D.) angående arbetets utförande, kostnadernas fördelning m.m.

§ 11.

Förrättningsmannen redogjorde för förslaget till dikningsföretagets utförande samt demonstrerade förslagshandlingarna och ritningarna. Handlingarna bilades protokollet.

Värderingslängden (Bil. A.)

Kostnadsförslaget (Bil. B.)

Arbetsbeskrivningen (Bil. C.)

§ 12.

Förrättningsmannen avgav utlåtande (Bil. E.).

§ 13.

Sedan delägarna överenskommit att omedelbart utse styrelse företogs val.

Styrelse

Lantbrukaren Eric Hansson, Kalleberga nr 14, Kallinge,

Lantbrukaren Karl Albert Karlsson, Kalleberga nr 4, Kallinge

Förvaltare Hugo Persson, Högbo, Konga.

Ordförande i styrelsen:

Lantbrukaren Eric Hansson, Kalleberga nr 14, Kallinge

Styrelsesuppleant:

Lantbrukaren Gustaf Karlsson, Kalleberga nr 5, Kallinge.

Revisorer:

Lantbrukaren Knut Håkansson, Kalleberga nr 9, Kallinge.

Lantbrukaren Gustaf Mattsson, Kalleberga nr 8, Kallinge.

§ 14.

Förrättningsmannen meddelade att avskrifter av förrättningshandlingarna och kopior av förslagsritningarna skulle tillställas styrelsens ordförande inom 30 dagar för att av honom hållas tillgängliga för envar, som önskade granska dem och taga avskrift.

§ 15.


Att jämte förrättningsmannen justera protokollet utsågs herrarna Gustav Mattsson och Knut Håkansson.

§ 16.


Då intet vidare förekom upplästes och godkändes protokollet, varefter förrättningen förklarades avslutad och sammanträdet upplöstes.

Kalleberga den 31 maj 1955.

I tjänsten:

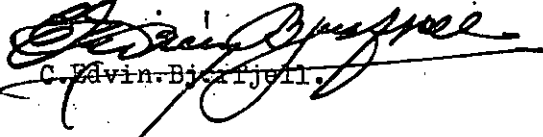
C. Edvin Björnfjell.

Justeras:

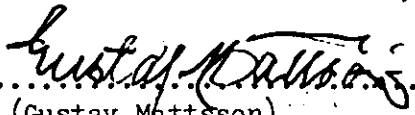.....

(Gustav Mattsson)

.....

(Knut Håkansson)

IIIM 8 55
Landskansliet i Karlskrona
Ink. 3 : MRS 1955

Ankom till
Lantbruksnämnden i Blekinge län

3 APR 1955

74/55

Till

Länsstyrelsen i Blekinge län

K a r l s k r o n a.

Förrättningsnummer 529

Vördsamt anhålles om förordnande för behörig förrättningsman att verkställa syn enligt vattenlagen i och för torrläggning av undertecknads marker till Kalleberga nr 14 m.fl. hemman i Ronneby socken av Blekinge län.

Upplysningar angående förrättningen lämnas av lantbrukaren Erik Hansson, Kalleberga, K a l l i n g e. Tel Kallinge nr 4.

Kalleberga den 16 februari 1955.

....*Erik Hansson*.....

*Lantbrukarnämnden för till förrättningsman
föreslå först gottskäpa Edvin Bjurfjell
Karlskrona den 29.3.1955
Erik Hansson*

Resolution.

Överlämnas till förste assistenten Edvin Bjurfjell, lantbruksingenjörskontoret, Karlskrona, som härigenom förordnas, att i laga ordning verkställa ifrågavarande förrättning.

Karlskrona i landskansliet den 31 mars 1955.

På länsstyrelsens vägnar:

G. Wik
G. Wik

Gunnar Nilson
Gunnar Nilson

K U N G Ö R E L S E.

Sammanträde för syneförrättning enligt 10 kap vattenlagen angående torrläggning av mark genom dikning till Kalleberga n:r 14 m.fl. hemman i Ronneby socken, Blekinge län, kommer att hållas hos lantbrukaren Eric Hansson, Kalleberga, Kallinge, tisdagen den 31 maj 1955 kl 10.00, då vederbörande sakägare hava att tillstädeskomma personligen eller genom lagligen befullmäktigande ombud.

Av förrättningen kommer att beröras marker till Kalleberga 1³, 1⁷, 3⁶², 4⁷, 6², 6³, 14¹, 24¹ och 28¹ allt i Ronneby socken, Blekinge län.

Vid sammanträdet kommer styrelse för företaget att väljas.

Karlskrona den 6 maj 1955.

I tjänsten:

C. Edvin Ejurffjell
C. Edvin Ejurffjell.
Förrättningsman.

Anslaget i laga ordning

i Ronneby församling

den 8 maj 1955

L. Lundman

Kyrkostyrelse v. Pastor Komminister Kyrkostyrelsen

Kungörelse

Sammanträde för syneförrättning enligt 10 kap. vattenlagen angående torrläggning av mark genom dikning till Kalleberga nr 14 m. fl. hemman i Ronneby socken, Blekinge län, kommer att hållas hos lantbrukaren Eric Hansson, Kalleberga, Kallinge, tisdagen den 31 maj 1955 kl. 10,00, då vederbörande sakägare hava att tillstädeskomma personligen eller genom lagligen befullmäktigande ombud.

Av förrättningen kommer att beröras marker till Kalleberga 13, 17, 30², 47, 6², 63, 14¹, 24¹ och 28¹ allt i Ronneby socken, Blekinge län.

Vid sammanträdet kommer styrelse för företaget att väljas.

Karlskrona den 6 maj 1955.

I tjänsten:

C. EDVIN BJURFJELL
Förrättningsman.

Ovanstående kungörelse införd i Blekinge Läns Tidning den 9 maj 1955 betygar i tjänsten

F Ö R T E C K N I N G

öfver kungörelser och underrättelser angående sammanträde för syneförrättning enligt vattenlagen angående torrläggning av mark genom dikning till Kalleberga nr 14 m.fl. hemman i Ronneby socken, Blekinge län, avlämnade på posten nedan-skrivna dagar.

Den 6 maj 1955 angående sammanträde hos lantbrukaren Eric Hansson, Kalleberga, Kallinge, tisdagen den 31 maj 1955 kl 10.00.

Kungörelse till:

Pastorsämbetet i Ronneby landsförsamling,

Ronneby

Tidningen Blekinge Läns Tidning,

Karlskrona

Den 11 maj 1955 angående ovan angivet sammanträde.

Underrättelse till:

Kassör Per Arvid Viktor Hansson, Kalleberga nr 1,

Kallinge

Lantbrukaren Gustav Aldolf Mathisson, Kalleberga nr 3,

"

" Karl Albert Karlsson, Kalleberga nr 4,

"

" Göte Thorvald Olssons sterbhus, Brvl 277,

"

Lantbrukaren Knut Håkansson, Kalleberga nr 6,

"

" Eric Hansson, Kalleberga nr 14,

"


Kockums Jernverks A.B.

"

Arrendatorn Gustav Karlsson, Kalleberga nr 28,

"

I tjänsten:

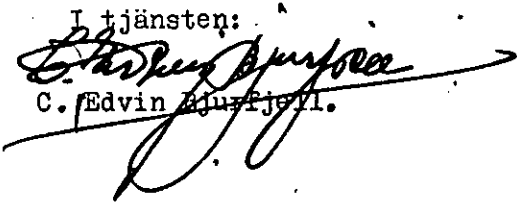
C. Edvin Bjurfjell.

FULLMAKT

för förvaltare Hugo Persson, Högbo, K o n g a

(namn)

(adress)

eller den han i sitt ställe sätter att vid syneförrättning enligt vattenlagen för torrläggning av
mark tillhörande Kalleberga nr 28

i Ronneby socken

kommun av Blekinge

län

å våra vägnar föra talan samt ingå förening och göra yrkande, som i 10 kap. 58 §
vattenlagen omförmäles, ävensom att i förekommande fall träffa överenskommelse om fördelning
av kostnaderna för företaget. Ombudets laga åtgärder godkännas.

Kallinge den 31 maj 1955

KOCKUMS JERNVERKS AKTIEBOLAG

[Signature]

Bevittnas:

(namn)

(namn)

(adress)

(adress)

F Ö R E N I N G S H A N D L I N G.

Härmed förena vi oss med Eric Hansson i hans av den 16 februari 1955 daterade ansökan om syn enligt vattenlagen i och för torrläggning av vattenskadade marker till Kalleberga nr 14 m.fl. hemman i Ronneby socken, Blekinge län.

Kalleberga den 31 maj 1955.

Knut Thåmann
.....

Bert Persson
.....

Eug. Hansson
(Bil.)
.....

.....

.....

.....


Förening
Förrättningen vitsordas:
Sten Bergman

Fastighet och ägare Ägobeskrivning	Ägo- figur- nr	Förbättrad mark		Värde pr ha		Båtnad	
		åker, tomt	annan	före	efter	pr ha	pr ägofigur
		hektar	hektar	kronor	kronor	kronor	kronor
<u>Ronneby socken</u>							
<u>Avdelning 1.</u>							
<u>Kalleberga 4⁷, 3/32 mtl</u>							
Karl Albert Karlsson							
1. Alstringsbåtnad							
åker	58	0,13		2650	3400	750	98:-
"	59	0,67		2200	"	1200	804:-
"	60	0,30		1300	"	2100	630:-
"	61	0,80		1900	"	1500	1200:-
"	62	0,66		1700	"	1700	1122:-
"	63	0,21		1900	"	1500	315:-
A-summa		2,77					4169:-
2. Brukningsbåtnad							
ägofigurerna 58-63		2,77					
94		2,60					
95		0,70					
96		0,09					
B-summa		6,16				650	4004:-
Totalsumma							8173:-
<u>Kalleberga 14¹, 3/16 mtl</u>							
Eric Hansson							
1. Alstringsbåtnad							
åker	67	0,07		2700	3400	700	49:-
"	68	0,46		2300	"	1100	506:-
"	69	0,24		2000	" "	1400	336:-
"	70	0,06		2600	"	800	48:-
"	71	0,04		"	"	"	32:-
"	72 a	0,80		2300	"	1100	880:-
"	72 b	0,25		2400	"	1000	250:-
"	72 c	0,14		2500	"	900	126:-
"	72 d	0,09		2400	"	1000	90:-
"	73	0,53		1800	"	1600	848:-
"	74	1,17		2000	"	1400	1638:-
"	75	0,44		1800	"	1600	704:-
A-summa		4,29					5507:-

Fastighet och ägare Ägobeskrivning	Ägo- figur- nr	Förbättrad mark		Värde pr ha		Båtnad	
		åker, tomt	annan	före	efter	pr ha	pr ägofigur
		hektar	hektar	kronor	kronor	kronor	kronor
2. Brukningsbåtnad							
ägofigurerna 68-72 c, 73-75		4,20					
97		1,75					
98		0,71					
99a + 99b		0,18					
100		0,13					
101		0,99					
102		0,15					
103		1,30					
104		0,44					
B-summa		9,85				660	6501:-
Totalsumma							12008:-
Kalleberga 28 ¹ , 9/16 mtl							
Kockums Jernverks A.B.							
arr Gustav Karlsson							
1. Alstringsbåtnad							
åker	83	0,12		2000	3400	1400	168:-
"	84	0,10		1900	"	1500	150:-
"	85	0,25		"	"	"	375:-
A-summa		0,47					693:-
2. Brukningsbåtnad							
ägofigurerna 83-85		0,47					
105		0,28					
106		0,05					
107		0,067777					
B-summa		0,86				1860	1600:-
Totalsumma							2293:-
Kalleberga 24 ¹ , 391/1440 mtl							
Eric Hansson							
1. Alstringsbåtnad åker	91	0,17		1700	2400	700	119:-
A-summa		0,17					119:-
Totalsumma		0,17					119:-
Kalleberga av 6 ² , 3/32 mtl							
Knut Håkansson							
1. Alstringsbåtnad							
åker	92	0,13		1800	2400	600	78:-
"	93	0,14		"	"	"	84:-
A-summa							
Totalsumma		0,27					& 162:-

VÄRDERINGSLÄNGD

Fastighet och ägare Ägobeskrivning	Ägo- figur- nr	Förbättrad mark		Värde pr ha		Båtnad	
		Åker, tomt	annan	före	efter	pr ha	pr ägofigur
		hektar.	hektar	kronor	kronor	kronor	kronor
AVDELNING 2.							
<u>Kalleberga 28¹, 9/16 mtl</u> Kockums Jernverks A.B. arr Gustav Karlsson							
1. Alstringsbåtnad							
åker	86	0,28		1200	3400	2200	616:-
"	87	0,24		1400	"	2000	480:-
"	88	0,22		1777	"	"	440:-
A-summa		0,74					1536:-
2. Brukningsbåtnad							
ägofigurerna 86-88		0,74					
108		0,07					
109		2,39					
B-summa		3,20				500	1600:-
Totalsumma							3136:-
<u>Kalleberga 3⁶², 1/18 mtl</u> Eric Hansson							
1. Alstringsbåtnad							
åker	89	0,10		1500	2100	600	60:-
A-summa							
Totalsumma		0,10					60:-
<u>Kalleberga 24¹, 391/1440 mtl</u> Eric Hansson							
1. Alstringsbåtnad							
åker	90	0,07		1600	2000	400	28:-
A-summa							
Totalsumma		0,07					28:-
AVDELNING 3.							
<u>Kalleberga 14¹, 3/16 mtl</u> Eric Hansson							
1. Alstringsbåtnad							
åker	76	0,49		1400	3400	2000	980:-
"	77	0,28		"	"	"	560:-
"	78	0,30		1900	"	1500	450:-
"	79	1,06		"	"	"	1590:-
"	80	0,16		2200	"	1200	192:-
"	81	0,13		1800	3000	1200	156:-
"	82	0,15		"	"	"	180:-
A-summa		2,57					4108:-

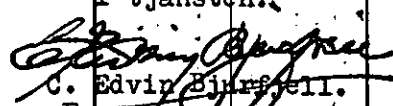Fastighet och ägare Ägobeskrivning	Ägo- figur- nr	Förbättrad mark		Värde pr ha		Båtnad	
		åker, tomt	annan	före	efter	pr ha	pr ägofigur
		hektar	hektar	kronor	kronor	kronor	kronor
2. Brukningsbåtnad							
ägofigurerna 76-81		2,42					
110		0,18					
111		0,80					
112		0,75					
B-summa		4,15				930	3860:-
Totalsumma							7968:-
S A M M A N D R A G							
Ronneby socken							
AVDELNING 1.							
Kalleberga 4 ⁷ , 3/32 mtl	58-63						
Karl Albert Karlsson	94-96	2,77					8173:-
Kalleberga 14 ¹ , 3/16 mtl	67-75						
Eric Hansson	97-104	4,29					12008:-
Kalleberga 28 ¹ , 9/16 mtl							
Kockums Jernverks AB	83-85						
arr Gustav Karlsson	105-107	0,47					2293:-
Kalleberga 24 ¹ , 391/1440 mtl							
Eric Hansson	91	0,17					119:-
Kalleberga av 6 ² , 3/32 mtl							
Knut Håkansson	92-93	0,27					162:-
Summa		7,97					22.755:-
AVDELNING 2.							
Kalleberga 28 ¹ , 9/16 mtl							
Kockums Jernverks AB	86-88						
arr Gustav Karlsson	108-109	0,74					3136:-
Kalleberga 3 ⁶² , 1/18 mtl							
Eric Hansson	89	0,10					60:-
Kalleberga 24 ¹ , 391/1440 mtl							
Eric Hansson	90	0,07					28:-
Summa		0,91					3.224:-
AVDELNING 3.							
Kalleberga 14 ¹ , 3/16 mtl	76-82						
Eric Hansson	110-112	2,57					7.968:-
Summa för hela företaget		11,45					33.947:-
Areal, som vinner enbart brukningsbåtnad = 13,62 har,							
				Alstringdbåtnad		16.382:-	
				Brukningsbåtnad		17,565:-	
Kalleberga den 31 maj 1955.							
I tjänsten:							
							
C. Edvin Björnsell.							
Förordningsman.							

Läge	Längd m.	Arbete, material e. d.	Antal	Å-pris kr.	Kostnad	Summa
					kronor	kronor
		<u>Huvudavlopp.</u>				
		<u>Dikessträckan A. - B.</u>				
		<u>Schaktningsarbete rör m.m.</u>				
8+00-10+14	214	Schaktning för öppet avlopp ³	175	3:-	525:-	
10+14-10+18	4	Betongrör 24" m	4	17:50	70:-	
		Schaktning, stämpling, rör- läggning, höljning m	4	15:-	60:-	
10+18-11+10	92	Betongrör, 24" m	92	17:50	1610:-	
		Schaktning, stämpling, rör- läggning, höljning m	92	9:-	828:-	
11+10-12+82	172	Betongrör, 21" m	172	14:-	2408:-	
		Schaktning, stämpling, rör- läggning, höljning m	172	5:-	860:-	
12+82-13+48	66	Betongrör, 21" m	66	14:-	924:-	
		Schaktning, stämpling, rör- läggning, höljning m	66	9:75	644:-	
13+48-13+52	4	Betongrör, 21" m	4	14:-	56:-	
		Schaktning, stämpling, rör- läggning, höljning m	4	13:-	52:-	
13+52-14+70	118	Betongör, 21" m	118	14:-	1652:-	
		Schaktning, stämpling, rör- läggning, höljning m	118	4:50	531:-	
14+70-15+37	67	Betongrör, 21" m	67	14:-	938:-	
		Schaktning, stämpling, rör- läggning, höljning m	67	9:75	653:-	
15+37-15+85	48	Betongrör, 21" m	48	14:-	672:-	
		Schaktning, stämpling, rör- läggning, höljning m	48	4:-	192:-	
15+85-16+50= =30+00	65	Betongrör, 21" m	65	14:-	910:-	
		Schaktning, stämpling rör- läggning, höljning m	65	10:75	699:-	14284:-
	<u>Tills. 850 m.</u>					
		Transport				14284:-


Läge	Längd m.	Arbete, material o. d.	Antal	Å-pris kr.	Kostnad	Summa
					kronor	kronor
		Transport				14284:-
<u>Diverse arbeten:</u>						
		Ommurning av rörutloppet vid 10+14 utföres enligt typritning U-1, bil.1.			150:-	
		Brunnar 48" med kopplingar vid 10+18, 11+10, 14+70, 15+85 och 16+50, utföres enligt typritning B-2, bil.2.	st 5	310:-	1550:-	
		Brunnar 40" med kopplingar vid 12+82, 13+52 och 15+37, utföres enligt typritning B-2, bil.2.	st 3	230:-	690:-	2390:-
		Oförutsett, arbetsledning m.m. c:a 10 % av beräknade kostnader				1626:-
		Summa kostnad				18300:-
<u>Dikessträckan B - G.</u>						
<u>Schaktningsarbete rör m.m.</u>						
16+50-18+60	210	Betongrör, 21"	m 210	14:-	2940:-	
		Schaktning, stämpling, rörläggning, höljning	m 210	4:25	893:-	
18+60-18+77	17	Betongrör, 21"	m 17	14:-	238:-	
		Schaktning, bergsprängning, höljning	m 17	15:-	255:-	
18+77-19+18 = 40+00	41	Betongrör, 21"	m 41	14:-	574:-	
		Schaktning, stämpling, rörläggning, höljning	m 41	4:25	174:-	5074:-
Tills.	268	m..				
<u>Diverse arbeten:</u>						
		Brunnar 40" med kopplingar vid 17+94 och 19+18=40+00, utföres enligt typritning B-2, bil.2.	st 2	230:-		460:-
		Oförutsett, arbetsledning m.m. c:a 10 % av beräknade kostnader				566:-
		Summa kostnad				6100:-


KOSTNADSFÖRSLAG

Läge	Längd m.	Arbete, material e. d.	Antal	Ø-pris kr.	Kostnad	Summa
					kronor	kronor
		<u>Dikessträckan C - D.</u>				
		<u>Schaktningsarbete rör m.m.</u>				
19+18-20+78= = 60+00	160	Betongrör, 12" m	160	6:-	960:-	
		Schaktning, stämpling, rör- läggning, höljning. m	160	4:-	640:-	1600:-
<u>Tills. 160 m.</u>						
<u>Diverse arbeten:</u>						
		Brunn 32" med kopplingar vid 20+ 78 = 60+00, utföres enligt typritning B-2, bil.2.				135:-
		Oförutsett, arbetsledning m.m. c:a 10 % av beräknade kostnader				165:-
		<u>Summa kostnad</u>				1900:-
		<u>Dikessträckan D - E.</u>				
		<u>Schaktningsarbete rör m.m.</u>				
20+78-22+38	160	Betongrör, 12" m	160	6:-	960:-	
		Schaktning, stämpling, rör- läggning, höljning m	160	4:-	640:-	1600:-
<u>Tills. 160 m.</u>						
<u>Diverse arbeten:</u>						
		Brunn 32" med kopplingar vid 22+ +38, utföres enligt typrit- ning B-2, bil.2.				135:-
		Oförutsett, arbetsledning m.m. c:a 10 % av beräknade kostnader				165:-
		<u>Summa kostnad</u>				1900:-
		<u>Sidoavlopp.</u>				
		<u>Dikessträckan B - Ba.</u>				
		<u>Schaktningsarbete rör m.m.</u>				
16+50=30+00- -31+34	134	Betongrör, 9" m	134	4:-	536:-	
		Schaktning, stämpling, rör- läggning, höljning m	134	5:-	670:-	1206:-
<u>Tills. 134 m.</u>						
		Transport				1206:-


Läge	Längd m.	Arbete, material e. d.	Antal	å-pris kr.	Kostnad	Summa
					kronor	kronor
		Transport				1206:-
<u>Diverse arbeten:</u>						
		Brunn 24" med kopplingar vid 31+34; utföres enligt typritning B-1, bil.3.				100:-
		Oförutsett, arbetsledning m.m. c:a 10 % av beräknade kostnader				144:-
		<u>Summa kostnad</u>				1450:-
<u>Dikessträckan B - Bb.</u>						
<u>Schaktningsarbete, rör m.m.</u>						
16+50=50+00-50+98	98	Betongrör, 6" m	98	2:-	196:-	
		Schaktning, stämpling, rörläggning, höljning m	98	3:75	368:-	
50+98-51+92	94	Betongrör, 6" m	94	2:-	188:-	
		Schaktning, stämpling, rörläggning, höljning m	94	3:25	306:-	1058:-
<u>Tills.</u>	<u>192 m.</u>					
<u>Diverse arbeten:</u>						
		Brunnar 24" med kopplingar vid 50+98 och 51+92, utföres enligt typritning B-1, bil.3.	2	100:-		200:-
		Oförutsett, arbetsledning, m.m. c:a 10 % av beräknade kostnader				142:-
		<u>Summa kostnad</u>				1400:-
<u>Dikessträckan C - Ca.</u>						
<u>Schaktningsarbete rör m.m.</u>						
19+18=40+00-41+72	172	Betongrör, 16" m	172	9:50	1634:-	
		Schaktning, stämpling, rörläggning, höljning m	172	3:75	645:-	
41+72-42+28	56	Betongrör, 12" m	56	4:-	224:-	
		Schaktning, stämpling, rörläggning, höljning m	56	3:25	182:-	2685:-
<u>Tills.</u>	<u>228 m.</u>	Transport				2685:-


Läge	Längd m.	Arbete, material o. d.	Antal	Å-pris kr.	Kostnad	Summa
					kronor	kronor
		Transport				2685:-
<u>Diverse arbeten:</u>						
		Brunnar 32" med kopplingar vid 40+56, 41+72, utföres enligt typritning B-2, bil.2. st	2	135:-	270:-	
		Brunn 48" med dagvattenintag vid 42+28, utföres enligt typritning st	1		360:-	630:-
		Oförutsett, arbetsledning m.m. c:a 10 % av beräknade kostnader				335:-
		Summa kostnad				3650:-
<u>Dikessträckan D - Da.</u>						
<u>Schaktningsarbete rör m m.</u>						
20+78=60+00-60+50	50	Betongrör, 6" m	50	2:-	100:-	
		Schaktning, stämpling, rörläggning, höljning m	50	3:-	150:-	
60+50-61+03	53	Betongrör, 6" m	53	2:-	106:-	
		Schaktning, stämpling, rörläggning, höljning m	53	3:50	186:-	542:-
Tills.	103	m.				
<u>Diverse arbeten:</u>						
		Brunn 24" med kopplingar vid 61+03, utföres enligt typritning B-1, bil.3. st	1			100:-
		Oförutsett, arbetsledning m.m. c:a 10 % av beräknade kostnader				58:-
		Summa kostnad				700:-
<u>S a m m a n d r a g .</u>						
<u>Huvudavlopp.</u>						
850		Dikessträckan A - B			18300:-	
268		" B - C			6100:-	
160		" C & D			1900:-	
160	1438	" D - E			1900:-	28200:-
	1438	Transport				28200:-

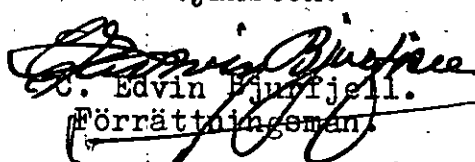Läge	Längd m.	Arbete, material e. d.	Antal	Å-pris kr.	Kostnad	Summa
					kronor	kronor
	1438	Transport				28200:-
		<u>Sidoavlopp.</u>				
134		Dikessträckan B - Ba			1450:-	
192		" B - Bb			1400:-	
228		" C - Ca			3650:-	
103	657	" D - Da			700:-	7200:-
<u>Summa</u>	<u>2095</u>	<u>m.</u>				<u>35400:-</u>
		Summa kostnad				
		Kalleberga den 31 maj 1955.				
		I tjänsten:				
						
		C. Edvin Björjell.				
		Förrättningsman.				

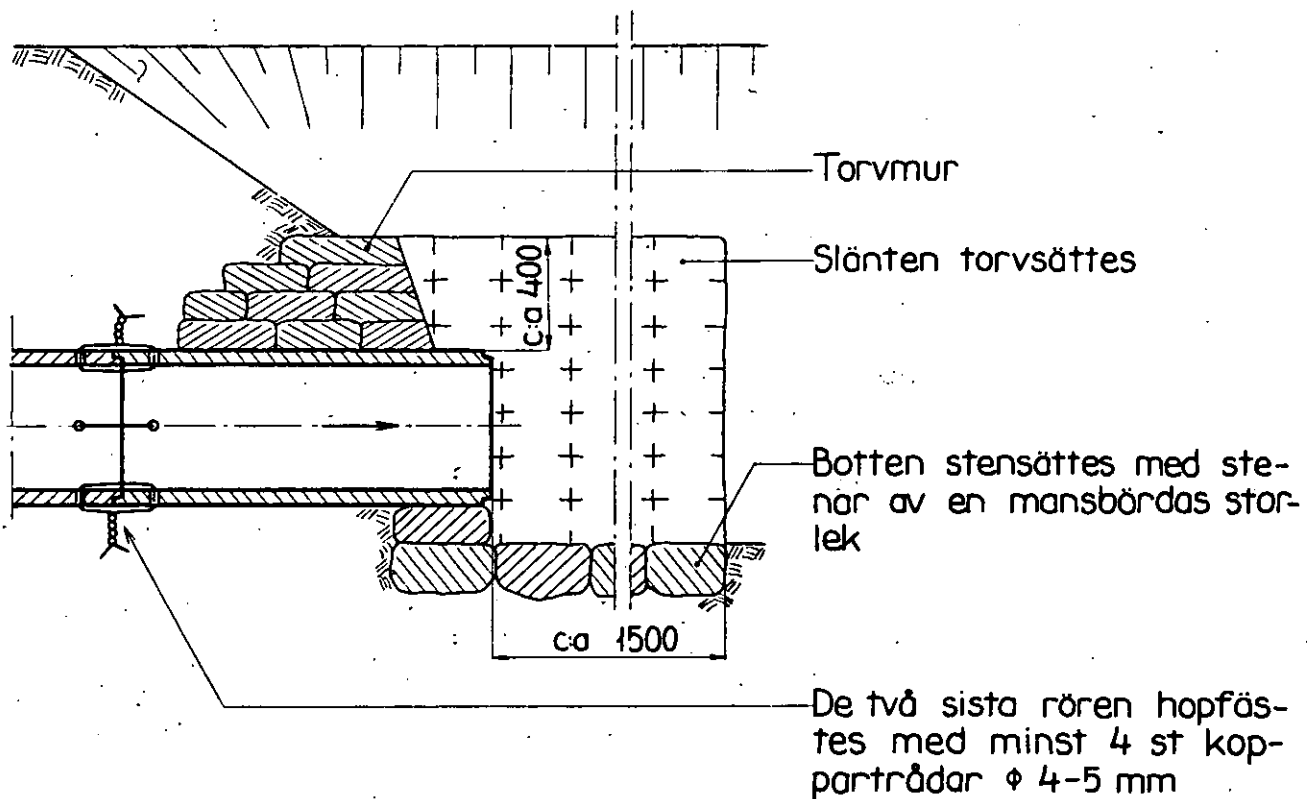

Mått i mm

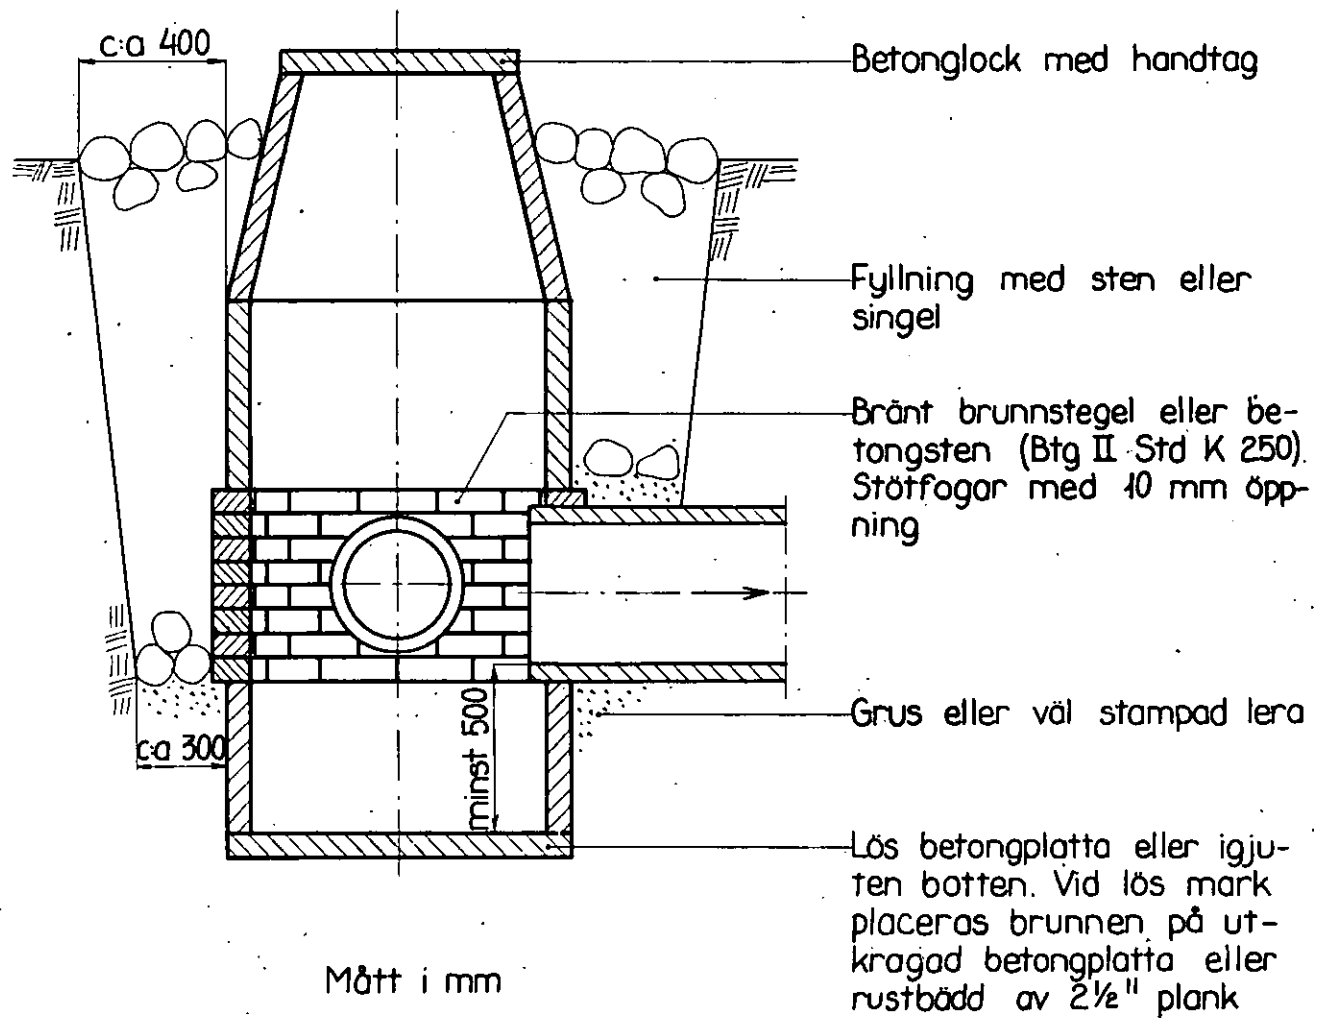

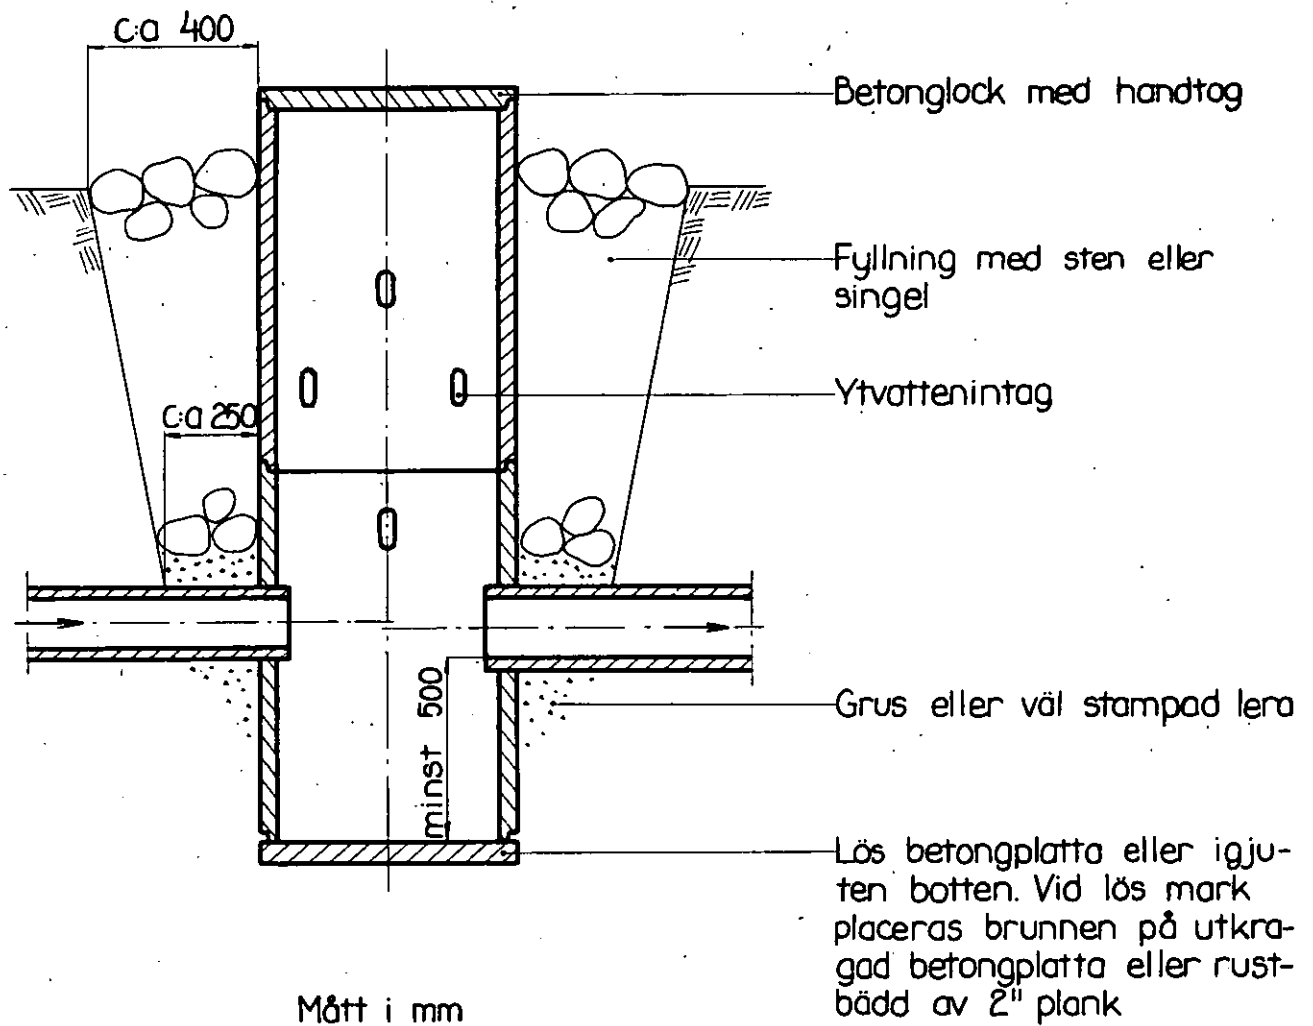

A R B E T S B E S K R I V N I N G.

Arbetet skall utföras i enlighet med förslagshandlingarna och ritningarna, därvid bl.a. följande skall iakttagas:

- 1) Vid uppgrävning av den öppna dikessträckan skall den nuvarande sektionen i regel utvidgas lika åt båda sidorna med iakttagande av att utvidgningen skall utföras så, att det uppgrävda avloppet erhåller rak sträckning.
- 2) Schaktmassorna skola i regel fördelas till lika godhet och mängd på avloppets båda sidor. Jordägaren eller arrendatorn kan dock påfordra att alla massorna eller större delen av den skall uppläggas på viss sida.
- 3) Schaktmassor få ej uppläggas till större höjd än 1,00 m och ej med brantare lutning mot avloppet än 1:2. Mellan avloppet och jordvallen skall lämnas en frikant av minst 1,0 m.
- 4) Sten, som förekommer bland schaktmassorna, skola i möjligaste mån sammanföras i särskilda rösen och få ej blandas med de lösa massorna.
- 5) Öppningar - genomstick - skola upptagas i jordvallarna på minst var 40:de m och dessutom vid alla tillstötande diken och svackor samt på övriga platser, där förhållandena är sådana att genomstick erfordras, för att ytvattnet obehindrat skall kunna avrinna till ån. Öppningarna skola upptagas till minst 0,5 m bottenbredd och få ej utföras med brantare slänter än 1:1,5.
- 6) Stängsel utmed avloppen skall av vederbörande ägare eller arrendator flyttas i god tid, så att rensningsarbetet icke hindras. Blivande entreprenör skall därför i god tid underrätta vederbörande om den tidpunkt, då stängsel senast bör vara borttaget.
- 7) Ras och skred, som möjligen uppkomma under arbetets utförande, skola omedelbart avhjälpas. Visar det sig under arbetets utförande nödändigt att förstärka slänterna äger styrelsen att, efter lantbruksingenjörens hörande, föreskriva i vilken omfattning och på vad sätt förstärkningsarbete skall utföras.
- 8) Stensättning skall grundläggas till ett djup av minst 0,20 m under det nya avloppets bottenlinje samt utföras av flata eller kilade stenar i ordnade förband, vilka fogas med cementbruk. Om så erfordras, skall stensättning bakmu-

ras. Mindre stenar än sådana av dimensionen 0,15x0,35x0,45 få ej användas tillstensättning.

- 9) Sten, som ligger hindrande i vägen för rörledning, skall upptagas.
- 10) Inga rör få nerläggas, förrän de blivit godkända av lantbruksingenjören eller av den, han i sitt ställe förordnar.
- 11) Rörledning får ej täckas, förrän den blivit godkänd av lantbruksingenjören eller av den, han i sitt ställe förordnar.
- 12) Rörledning skall efter lantbruksingenjörens godkännande omedelbart höljas till 0,6 m höjd, räknat från ledningens överkant.
- 13) Höljningen skall utföras genom påfyllning av ur rörgraven uppschaktade massor och, om dessa ej äro tillräckliga, genom nerschaktning från sidorna.
- 14) Alla ur rörgraven uppschaktade massor skola återfyllas. Överblivna massor skola läggas i en sträng över rörledningen.
- 15) Fyllningen skall packas väl särskilt under och på båda sidor om rörsträngen samt stötas, så att framtida sättningar i möjligaste mån förhindras.
- 16) Fyllningen får ej innehålla sten.
- 17) Enskilda rörrännor, som utmynna intill en brunn, skola av entreprenören kostnadsfritt kopplas i brunnen.
- 18) Koppling av sådana rörrännor, som utmynna på längre avstånd från brunnar, skola, om jordägare eller arrendator därom gör framställning, utföras av entreprenören men bekostas av jordägare eller arrendator.
- 19) Rörrännor eller täckdiken, som korsas av de nya avloppen, skola återställas i fullgott skick. Särskilt skall det därvid beaktas, att grunden under rörrännorna skall göras fast och, om så erfordras, förstärkas genom utfyllning med grovt grus eller genom underlag av trä. Entreprenören skall för kontrollanten särskilt påvisa de platser, där de nya avloppen korsa rörrännor.
- 20) Alla brunnar skola försänkas 0,5 m, räknat från utloppsrörets underkant, och förses med hållbart lock av armerad betong.
- 21) Brunnarna skola utföras av betongrör eller brunnsringar av betong med ett tegelstensskift närmast över den nedersta brunnsdelen. För att dagvatten skall kunna avledas till brunnarna skola brunnsdelarna ovanför tegelstensskiftet


perforeras med i brunnsväggen upptagna hål om 3 å 4 cm diameter. För koppling av rörrännor skall dessutom i brunnarna på lämpliga höjder inhuggas minst 3 st 5" tegelrör eller det större antal rör, som betingas av förhånden varande förhållanden. 32" brunnar skola avkonas till 24", större brunnar till 32".

- 22) Brunnarna skola grundläggas på fast underlag, i regel utföras med botten av betong samt omskolas med sten och grovt grus. Betongbotten skall vara igjuten den nedersta brunnsdelen innan denna nersättes. Brunn får även sättas på lös betongbotten, utförd med fals, så att brunnen ej kan förskjutas i sidled. Om det på grund av markens beskaffenhet möter särskilda svårigheter att på ovan angivet sätt utföra brunn med betongbotten, får botten i-gjutas efter det nedersta brunnsdelen nersatts. Under sistnämnda förhållanden får brunn även utföras utan botten och i stället sättas på underlag av 3" plank.
- 23) Brunnar, som ligga i gränslinjer eller i krökar, samt brunnar med flera än två kopplingar skola uppdragas 30 cm över markytan. Övriga brunnar få göras täckta, om jordägaren det påfordrar och själv ikläder sig de risker, som kunna uppkomma genom att brunnslocket förstöres eller vittrar sönder. Vid täckta brunnar skall avståndet mellan brunnslocket och markytan vara minst 50 cm.
- 24) Kopplingarna i brunnarna skola vara ordentligt utförda och de kopplade rören fogade vid brunnsväggen med cementbruk.
- 25) Träd och buskar, som växa invid de nya avloppen, skola rothuggas och borttagas. Detta arbete skall beträffande de täckta ledningarna vara utfört innan rörläggningen påbörjas.
- 26) Vattnet i avloppen får under den tid, då arbete pågår, uppdämmas och regleras i den omfattning, som erfordras för arbetets ändamålsenliga utförande, dock icke så att skada uppstår. Vattenytan får alltså ej uppdämmas till sådan höjd, att omgivande marker skadas, och ej heller så, att vattenbrist uppkommer nedanför uppdämningen. Efter uppdämning skall vattenytan nersänkas med försiktighet, så att skada ej uppkommer.

- 27) Blivande entreprenör skall i god tid underrätta dikningsföretagets styrelse om de tidpunkter, då sådana arbeten komma att utföras, som beröra järnväg, allmänna och enskilda vägar, kraftledningar, telefonledningar och telefonkablar. Styrelsen äger sedan att därom underrätta vederbörande.
- 28) Lantbruksingenjören skall under arbetets fortgång lämna de särskilda föreskrifter, som erfordras, för den händelse det visar sig nödvändigt att utföra grundförstärkning för vissa täckta dikessträckor med till dem hörande brunnar. Blivande entreprenör är skyldig att omedelbart underrätta lantbruksingenjören, om förhållandena äro sådana, att grundförstärkning erfordras.

Kalleberga den 31 maj 1955.

I tjänsten:

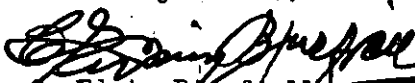
C. Edvin Bjurfjell
Förordningsman.

F Ö R E N I N G.

Mellan undertecknade, delägare i Kalleberga dikningsföretag år 1955 i Ronneby socken av Blekinge län, är vid sammanträde denna dag under syneförrättning rörande nämnda dikningsföretag följande överenskommelse träffad.

- 1) Vi förbinda oss att i enlighet med i förrättningen upprättat förslag gemensamt utföra och underhålla till företaget hörande arbeten och anläggningar ävensom att, med tillämpning av de vid förrättningen överenskomna grunder, gälda med i företaget förenade kostnader.
- 2) Nedan angivna andelstal, skola gälla vid kostnadernas fördelning.

Fastighet och ägare	Andel i beräknad kostnad kronor	Andel i företaget i procent
<u>Ronneby socken.</u>		
<u>Kalleberga 4⁷, 3/32 mtl</u> Karl Albert Karlsson	8448:17	23,865
<u>Kalleberga 14¹, 3/16 mtl</u> Eric Hansson	20.641:80	58,310
<u>Kalleberga 28¹, 9/16 mtl</u> Kockums Jernverks A.B. arr Gustav Karlsson	5920:01	16,723
<u>Kalleberga 24¹, 391/1440 mtl</u> Eric Hansson	<u>3650</u> <u>22.700</u> 154:68	0,437
<u>Kalleberga av 6², 3/32 mtl</u> Knut Håkansson	167:41	0,473
<u>Kalleberga 3⁶², 1/18 mtl</u> Eric Hansson	67:93	0,192
S u m m a	35.400:-	100,000

Dessa andelstal skola gälla vid fördelningen av såväl kostnaderna för företags utförande och underhåll som kostnaderna för förrättningen och förrättningskostnadernas förskotterande.

- 3) För intrång och olägenhet vid arbetenas utförande skola inga ersättningar av vad slag det vara må utgå.
- 4) Arbetet skall påbörjas så snart lämpligen kan ske och vara fullbordat före den 1 september 1963.
- 5) Till aktförvarare utse vi den i § 13 i protokollet valde ordföranden, Eric Hansson och giva honom i uppdrag att på oss utdebitera vad utöver det statsbidrag, som kan bli till företaget beviljat, åtgår för företagets genomförande samt att vidtaga i övrigt erforderliga åtgärder för arbetenas förslagsenliga utförande och un-

derhåll.

Sålunda överenskommet försäkras.

Kalleberga den 31 maj 1955.

.....
Knut Håkansson

.....
Karl Albert Karlsson

.....
Eric Hansson

.....
Kockums Jernverks A.B.

.....
Gustav Karlsson.


Föreningen, som prövats och befunnits lämplig vitsordas och namnteckningarna be-
vittnas.

Kalleberga den 31 maj 1955.

I tjänsten:

.....
C. Edvin Lundjell
Förordningsman

Översiktskarta.

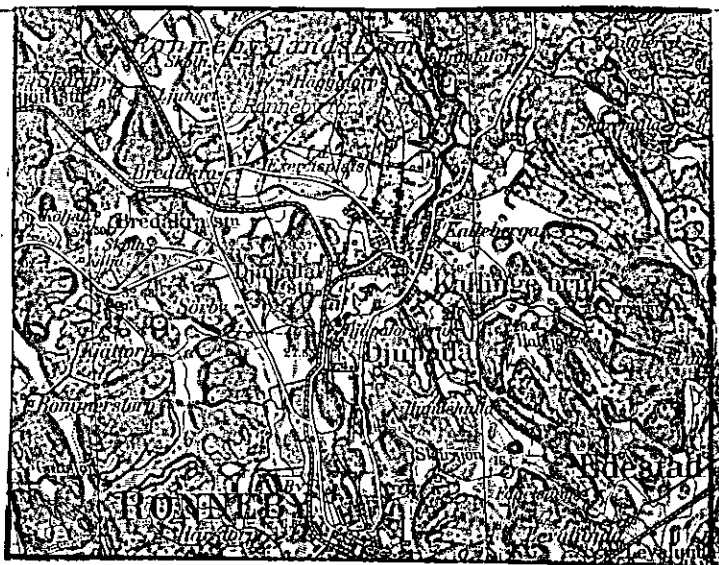

Skala 1:100000.

UTLÅTANDE

avgivet vid syneförrättning enligt vattenlagen angående torrläggning av mark genom dikning till Kalleberga n:r. 14 m.fl. hemman i Ronneby socken av Blekinge län.

Mom.1. Företagets omfattning och ändamål.

Över avdikningsområdet, som skall bilda en samfällighet, har genom kopiering av en äldre karta, upprättad genom nymätning år 1939 av lantbruksingenjör Magnus Wixell, en ny karta upprättats, på vilken markernas höjdläge över jämförelseplanet angivits medelst små siffror. Beskrivning över markerna återfinnas i ägobeskrivningen (Bil. A.).

Företaget avser utförande av de dikessträckor, som på hithörande ritningar betecknats med bokstäverna A - B - C - D - E, B - Ba, B - Bb, C - Ca och D - Da. På kartan äro de avlopp, som skola igenläggas med rör, utmärkta med heldragna röda linjer, samt det avlopp, som skall utföras som öppet, med dubbla heldragna röda linjer.

Företaget ligger inom Ronnebyåns nederbördsområde med nummerbeteckningen 82.

Mom.2. Laga hinder, allmänna och enskilda intressen.

För handläggning av förrättningen, som grundar sig på länsstyrelsens förordnande den 31 mars 1955, eller för företagets utförande i den omfattning, som ovan angivits, har något laga hinder ej anmälts eller kunnat utrönas. Allmänna eller enskilda intressen synas icke komma att av företaget förnäras.

Mom.3. Företagets beskaffenhet.

Förrättningsmannen anser företaget vara sådan dikning, som omförmäles i 7 kap i § vattenlagen.

Mom.4. Fixpunkter.

På plan- och profilritningarna angivna höjdlägen hänföra sig till ett antaget jämförelse plan och har sålunda till ledning vid arbetenas utförande utmed avloppen följande fixpunkter markerats och avvägs.

Fixp. I. Fastigheten Kalleberga 1⁷, stor låg sten, utmärkt med kors (+) i stenens översida +11,05 m.

Fixp. II. Fastigheten Kalleberga 4⁷, större sten i stenvägg belägen c:a 55 m SO om uthuslängsidans förlängning. Utmärkt med kors (+) +14,84 m.

Fixp. III. Fastigheten Kalleberga 14¹, enskild väg, sten i väggkanten. Utmärkt med kors (+) +14,91 m.

Fixp. IV. Fastigheten Kalleberga 14¹, rör i större sten, belägen c:a 7 m V om väggkrök. Rör översida +13,19 m.

Fixpunkterna, som äro lagligen skyddade, få ej rubbas, förstöras eller övertäckas förrän de blivit av lantbruksingenjör ersatta med nya.

Mom. 5. Förslag till nya avlopp.

På grund av under förrättnings handläggning framkomna yrkanden har förrättningsmannen funnit det nödigt att upprätta och avge förslag till avlopp vars beteckning närmare framgår av mom. 1. ovan. Samtliga avlopp ha ansetts böra igenläggas med rör, med undantag av delsträckan A=8+00 - 10+14, som upprensas och bibehålles öppen.

Mom. 6. Avloppens dimensioner.

Med hänsyn till områdets topografiska beskaffenhet och nederbördsmängden i trakten hava rörledningarna dimensionerats så att de förmå utan skadlig uppdämning avleda en vattenmängd av 1,0 lit/sek/har. Av efterföljande tabell framgår i detalj de särskilda sträckornas nederbördsområden, beräknade vattenmängder, lutningar och avbördningsförmåga. Till grund för beräkningarna ligger Hessles av Hallin omarbetade formeln $Q = F \cdot k^{\frac{1}{4}} \frac{(1 + \sqrt{R} + \log R)}{V R I}$ med $k^{\frac{1}{4}} = 60$.

Avloppssträcka	Nederb. område	Vattenmängd lit/sek	Lutning	Dimension mm (tum)	Avbördn. förmåga lit/sek
1.	2.	3.	4.	5.	6.
10+14-11+10	241	241	2,2:1000	600 (24)	275
11+10-12+82	221	221	4,0:1000	525 (21)	259
12+82-13+52	220	220	4,0:1000	525 (21)	259
14+70-15+07	213	213	4,0:1000	525 (21)	259
15+37-15+85	212	212	4,0:1000	525 (21)	259
15+85-16+50=30+00	210	210	4,0:1000	525 (21)	259

1.	2.	3.	4, u	5.	6.
16+50-17+94	180	180	4,0:1000	525 (21)	259
17+94-19+18=40+00	178	178	4,0:1000	525 (21)	259
19+18-20+78=60+00	50	50	3,0:1000	300 (12)	50
20+78-22+38	45	45	3,0:1000	300 (12)	50
30+00-31+34	15	15	5,0:1000	225 (9)	30
40+00-40+56	125	125	5,0:1000	400 (16)	145
40+56-41+72	121	121	5,0:1000	400 (16)	121
41+72-42+28	85	85	10,0:1000	300 (12)	91
50+00-50+98	14	14	11,0:1000	150 (6)	15
50+98-51+92	13	13	15,0:1000	150 (6)	17
60+00-61+03	3	3	8,0:1000 19,0:1000	150 (6)	13-20

Avloppens bottenlägen i brytpunkterna, lutningar och dimensioner finnas angivna å de upprättade profilritningarna.

Mom.7. Enskilda vägar.

Trummor.

I samband med dikningsföretagets utförande kommer nuvarande trummor att rivas och ersättas med en täckt ledning. Det åligger dikningsföretaget att återställa vägen i fullgott skick så snart det täckta avloppet upptagits genom vägen.

Mom.8. Allmänna vägar.

Företaget berör ej allmän väg.

Mom.9. Ersättningar.

Det obetydliga intrång, som förorsakas vid utförandet av rörledningarna, med därtill hörande öppet avlopp, har ansetts kunna tålas utan ersättning.

Mom.10. Träd och stängsel.

Träd och buskar utmed de nya avloppen skola fällas och borttagas av vederbörande ägare eller arrendator i så god tid att torrlägningsarbetet icke hindras. I annat fall kommer träden att borttagas av dikningsföretagets entreprenör.

Stängsel utmed avloppen skall vederbörande ägare eller arrendator flytta i så god tid, så att torrlägningsarbetet icke hindras. I annat fall kommer stängslet att rivas av företagets entreprenör.

Mom.11. Kostnader.

Kostnaderna för de avlopp, som dikningsföretaget skall utföra, har beräknats till 35.400:- kronor. Kostnadsförslaget har bilagts förrättningshandlingarna (Bil. B.).

Mom.12. Båtnadssuppskattning.

Båtnaden för i företaget ingående marker har uppskattats i den ordning och med tillämpning av de grunder, som angivas i vattenlagen. Resultatet av uppskattningen har införts i värderingslängden (Bil. A.).

Mom.13. Kostnadsfördelning.

Markerna inom dikningssamfälligheten avvattnas till skilda dikessträckor och dessutom förefinnas ej obetydliga nivåskillnader mellan samfällighetens olika delar. Förhållandena äro alltså sådana, att kostnaderna möjligen skola jämkas enligt bestämmelserna i 7 kap 24 § vattenlagen. För utredning härom har dikningssamfälligheten uppdelats i 3 avdelningar på sätt närmare framgår av värderingslängden bil. A, varefter följande beräkningar utförts.

För att avdelning 1, som omfattar ägofigurerna 58-63, 67-75, 83-85 och 91-107 med ett sammanlagt båtnadsvärde av 22.755 kr, skall kunna torrläggas, måste dikessträckorna A - B - C, B - Ba och B - Bb upptagas. Kostnaderna för avdelningens egen torrläggning hava beräknats till 27.250:- kronor.

För att avdelning 2, som omfattar ägofigurerna 86-90 och 108-109 med ett sammanlagt båtnadsvärde av 3.224:- kr, skall kunna torrläggas, måste dikessträckan C - Ca upptagas och dessutom arbete utföras nerströms punkten C, för vilket kostnaderna beräknats till 3.000:- kr. Kostnaderna för avdelningens egen torrläggning hava beräknats till 6.650:- (3.650:- + 3.000:-) kronor.

För att avdelning 3, som omfattar ägofigurerna 76-82 och 110-112 med ett sammanlagt båtnadsvärde av 7.968:- kr, skall kunna torrläggas, måste dikessträckorna C - D - E och D - Da upptagas och dessutom arbete utföras nerströms punkten C för vilket kostnaderna beräknats till 4.000:- kr. Kostnaderna för avdelningens egen torrläggning hava beräknats till 8.500:- (4.500:- + 4.000:-) kronor.

De olika avdelningarnas båtnadsvärden och kostnader för avlopp över eget område framgår här nedan.

Avdelning	Båtnad	Dikessträcka	Kostnad	Rel.kostnad.
1	22.755:-	A-B-C, B-Ba, B-Bb	27.250:-	1,19754
2	3.224:-	C - Ca	3.650:-	1,13213
3	7.968:-	C-D-E, D-Da	4,500:-	0,56476

Fördelas kostnaderna för dikningssamfällighetens torrläggning enligt bestämmelserna i 7 kap 23 § vattenlagen eller i direkt förhållande till båtnadsvärdena, belöper relativa kostnaden till efterstående belopp.

Båtnad	Kostnad	Rel.kostnad
33.947:-	35.400:-	1,04280

Utföres varje avdelning för sig utan hjälp av andra avdelningar, belöpa relativa kostnaderna för de olika avdelningarna till följande belopp.

Avdelning	Båtnad	Kostnad	Rel.kostnad
1	22.755:-	27.250:-	1,19754
2	3,224:-	6.650:-	2,06266
3	7.968:-	8.500:-	1,06678

Utföres viss avdelning tillsammans med viss annan eller vissa andra avdelningar, belöpa relativa kostnaderna för de sammanförda avdelningarna till efterstående belopp:

Sammanförda avdelningar	Båtnad	Kostnad	Rel.kostnad
1+3	30.723:-	31.750:-	1,03343
2+3	11.192:-	12.150:-	1,08560

Av förestående utredning framgår att kostnaderna skola jämkas på sätt som föreskrivas i vattenlagen 7 kap 24 § sålunda:

att avdelning 1+3 deltagar i kostnaderna för företagets utförande med relativa kostnaden 1,03343 och avdelning 2 med relativa kostnaden 1,13213.

Mellan delägarna har träffats en förening (Bil. D.) angående fördelning av kostnaderna för företaget. Föreningen har prövats och befunnits lämplig och vitsordas. Kostnaderna för förrättningen skall av delägarna gäldas efter i föreningen överenskomna andelstal.

Mom.14. Dikningsföretagets utförande.

Verkställda utredningar och beräkningar hava givit vid handen, att företa-

get är ekonomiskt lönande och väl värt att utföras. Förrättningsmannen tillstyrker därför att företaget kommer till stånd. Vill sökandena begagna sig av den rätt till företagets utförande, som de erhålla genom denna syneförrättning, skall företaget utföras i överensstämmelse med av förrättningsmannen utarbetat förslag och med beaktande jämväl av de särskilda bestämmelser, som återfinnas i detta utlåtande. Arbetet får påbörjas då denna syneförrättning vunnit laga kraft och anmälan om styrelseval ingivits till länsstyrelsen. Företaget skall vara färdigställt före den 1 september 1963. Beträffande förlängning av arbetstiden utöver den här ovan angivna hänvisas till bestämmelserna i 7 kap 58 § vattenlagen.

Utöver de särskilda bestämmelser och föreskrifter rörande arbetets utförande, som återfinnes i arbetsbeskrivningen (Bil. C.) och i detta utlåtande, skall följande iakttagas:

- 1) Arbetet skall utlämnas på entreprenad på de villkor, som äro för delägarna mest gynnsamma och betryggande.
- 2) Innan arbete med företagets utförande påbörjas, skall detsamma anmälas till Riksförsäkringsanstalten eller till annan lämplig försäkringsanstalt. Sådan anmälan erfordras dock ej om entreprenören är sådan arbetsgivare, som själv skall ombesörja försäkring för hos honom anställda arbetare.
- 3) De nya avloppen skola följa på marken utstakade, på plankartan och i detta utlåtande angivna sträckningar.
- 4) De höjdlägen för bottenlinjerna, som antecknats på profilritningarna, skola gälla framför i arbetsbeskrivningen och på profilritningarna angivna djupsiffror.
- 5) Betongrören till de täckta ledningarna skola uppfylla i 1950 års normer för lantbruksrör angivna fordringar.
- 6) Då arbetet pågår får vättnet uppdämmas, dock icke så att gröda eller annan egendom skadas eller vattenbrist uppkommer nerströms dämnet.
- 7) Uppdämd vattenyta skall nertappas med försiktighet, så att skador ej uppkommer vare sig nerströms- eller uppströms dämnet.
- 8) Om dikningsföretaget kommer att understödjas med statsmedel skola de särskilda bestämmelser, som eventuellt kunna bli föreskrivna med villkor för statsunderstödet beviljande, vara för alla delägare bindande.

Mom.15. Dikningsföretagets avsyning.

Då dikningsföretaget slutförts, skall arbetet avsynas av lantbruksingenjören eller av den han i sitt ställe förordnar. Anmälan om avsyning skall göras av företagets ~~ordförande~~. Företaget skall anses färdigställt, då avsyningsförrättaren överlämnat bevis om att arbetet godkänts eller, om dikningsföretaget understötts med statsmedel, när vederbörande myndighet godkänt detsamma.

Mom.16. Framtida underhållet.

I företaget ingående avlopp skola omsorgsfullt underhållas genom regelbundna rensningar. Brunnarna böra rensas från slam så ofta, att avlagringarna stiga högst 2 - 3 dm över botten. Rensnings- och underhållsarbetena böra utföras på tid, då arbetet åstadkommer så ringa skada som möjligt. Av rensningsjord förorsakat intrång skall tålas utan ersättning. Företaget skall även underhålla öppna dikessträckan 8+00 - 10+14. Kostnaderna fördelas på sätt som överenskommits i föreningen (Bil. D.).

Kostnad för rensnings- eller underhållsåtgärd, som föranletts av enskild persons åverkan eller försummelse, må uttagas av denna.

Uppdämning eller annan åtgärd, som hindrar vattnets fria lopp, må på inga villkor tillåtas eller tålas.

Mom.17. Kloakvatten.

Kloakvatten får ej tillledas dikningsföretagets avlopp förrän det blivit renat i så hög grad, att det ej medför olägenhet eller skada för någon.

Mom.18. Organisation m.m.

För handhavande av företagets angelägenheter skola delägarna vid allmänt sammanträde utse en styrelse; Styrelsen åligger:

att ombesörja företagets utförande och kontrollera entreprenörens arbete - i den

mån så finnes erforderligt med bistånd av sakkunnig person,

att tillse att avloppen alltid hållas i fullgott skick samt ombesörja rensnings- och underhållsarbetena,

att i mån av behov verkställa utdebitering på sätt närmare föreskrives i 3 kap 20 §

vattenlagen,

att föra fullständiga och med verifikationer försedda räkenskaper, vilka skola avslutas per kalenderår och därefter vid sammanträde framläggas för delägarnas hörande och godkännande,

att för sistnämnda ändamål och då så eljest finnes nödigt kalla delägarna till sammanträden i den ordning, som föreskrives i 7 kap 64 § vattenlagen,

att vid alla sammanträden såväl egna som allmänna föra protokoll, Protokollet vid allmänt sammanträde skall senast inom 14 dagar efter sammanträdet vara för delägarna tillgängligt hos styresmannen samt

att i övrigt vidtaga alla de åtgärder, som kunna finnas nödiga för företagets ändamålsenliga utförande och underhåll, samt därvid beakta och följa de bestämmelser, som angivas i 7 kap 61-65 §§ vattenlagen.

Kallelse till allmänt sammanträde skall antingen skriftligen med mottagningsbevis delgivas alla delägare minst en vecka före sammanträdet eller också minst fjorton dagar före sammanträdet kungöras dels i Ronneby landskommuns kyrka, dels genom annons i minst en av ortens tidningar.

Mom.19. Övriga yrkanden.

Yrkanden, vilka under förrättningens handläggning framkommit men ej blivit behandlade i detta utlåtande föranleda ej förrättningsmannen någon åtgärd.

Mom.20. Aktförvarare.

Avskrifter och kopior av vid denna förrättning upprättade handlingar och ritningar skola förvaras hos den utsedda aktförvararen eller den som efter honom utses härtill.

Mom.21. Företagets namn.

Företaget skall benämnas "Kalleberga dikningsföretag år 1955".

Mom.22. Domstolsavgift.

Domstolsavgift skall enligt bestämmelserna i 11 kap 95 § vattenlagen utgå med 50:92 kronor. Avgiften skall av sökandena förskottsvis inbetalas till länsstyrelsen så snart denna syneförrättning vunnit laga kraft. När företaget kommit till stånd, skall domstolsavgiften fördelas mellan delägarna med 1 krona och 50 öre för varje tusen av förbättringsvärdet å vars och ens andel.

Mom.23. Besvärshänvisning.

Talan mot åtgärd eller beslut vid förrättningen eller mot detta utlåtande föres vid Söderbygdens vattendomstol, adr S t o c k h o l m, till vilken besvären för att komma under prövning skola vara ingivna inom sextio dagar från nedanskrivna dag.

I besvären, som skola ingivas i tre exemplar, skola fullständigt upptagas klagandens alla påståenden och skälen därtill; och skola vid besvären fogas de handlingar klaganden vill åberopa till stöd för ändringssökandet.

Mom.24. Verkställighet.

Då i denna sak underställning till vattendomstol icke skall ske kommer detta utlåtande att gå i verkställighet i den ordning, som för laga kraft ägande dom är stadgat, för såvitt icke inom den i mom 23 här ovan angivna tid besvär över förrättningen anföras och på grund härav ändring i detta utlåtande kommer till stånd.

Kalleberga den 31 maj 1955.

I tjänsten


Edvin Bjurfiell.
Förrättningeman.