


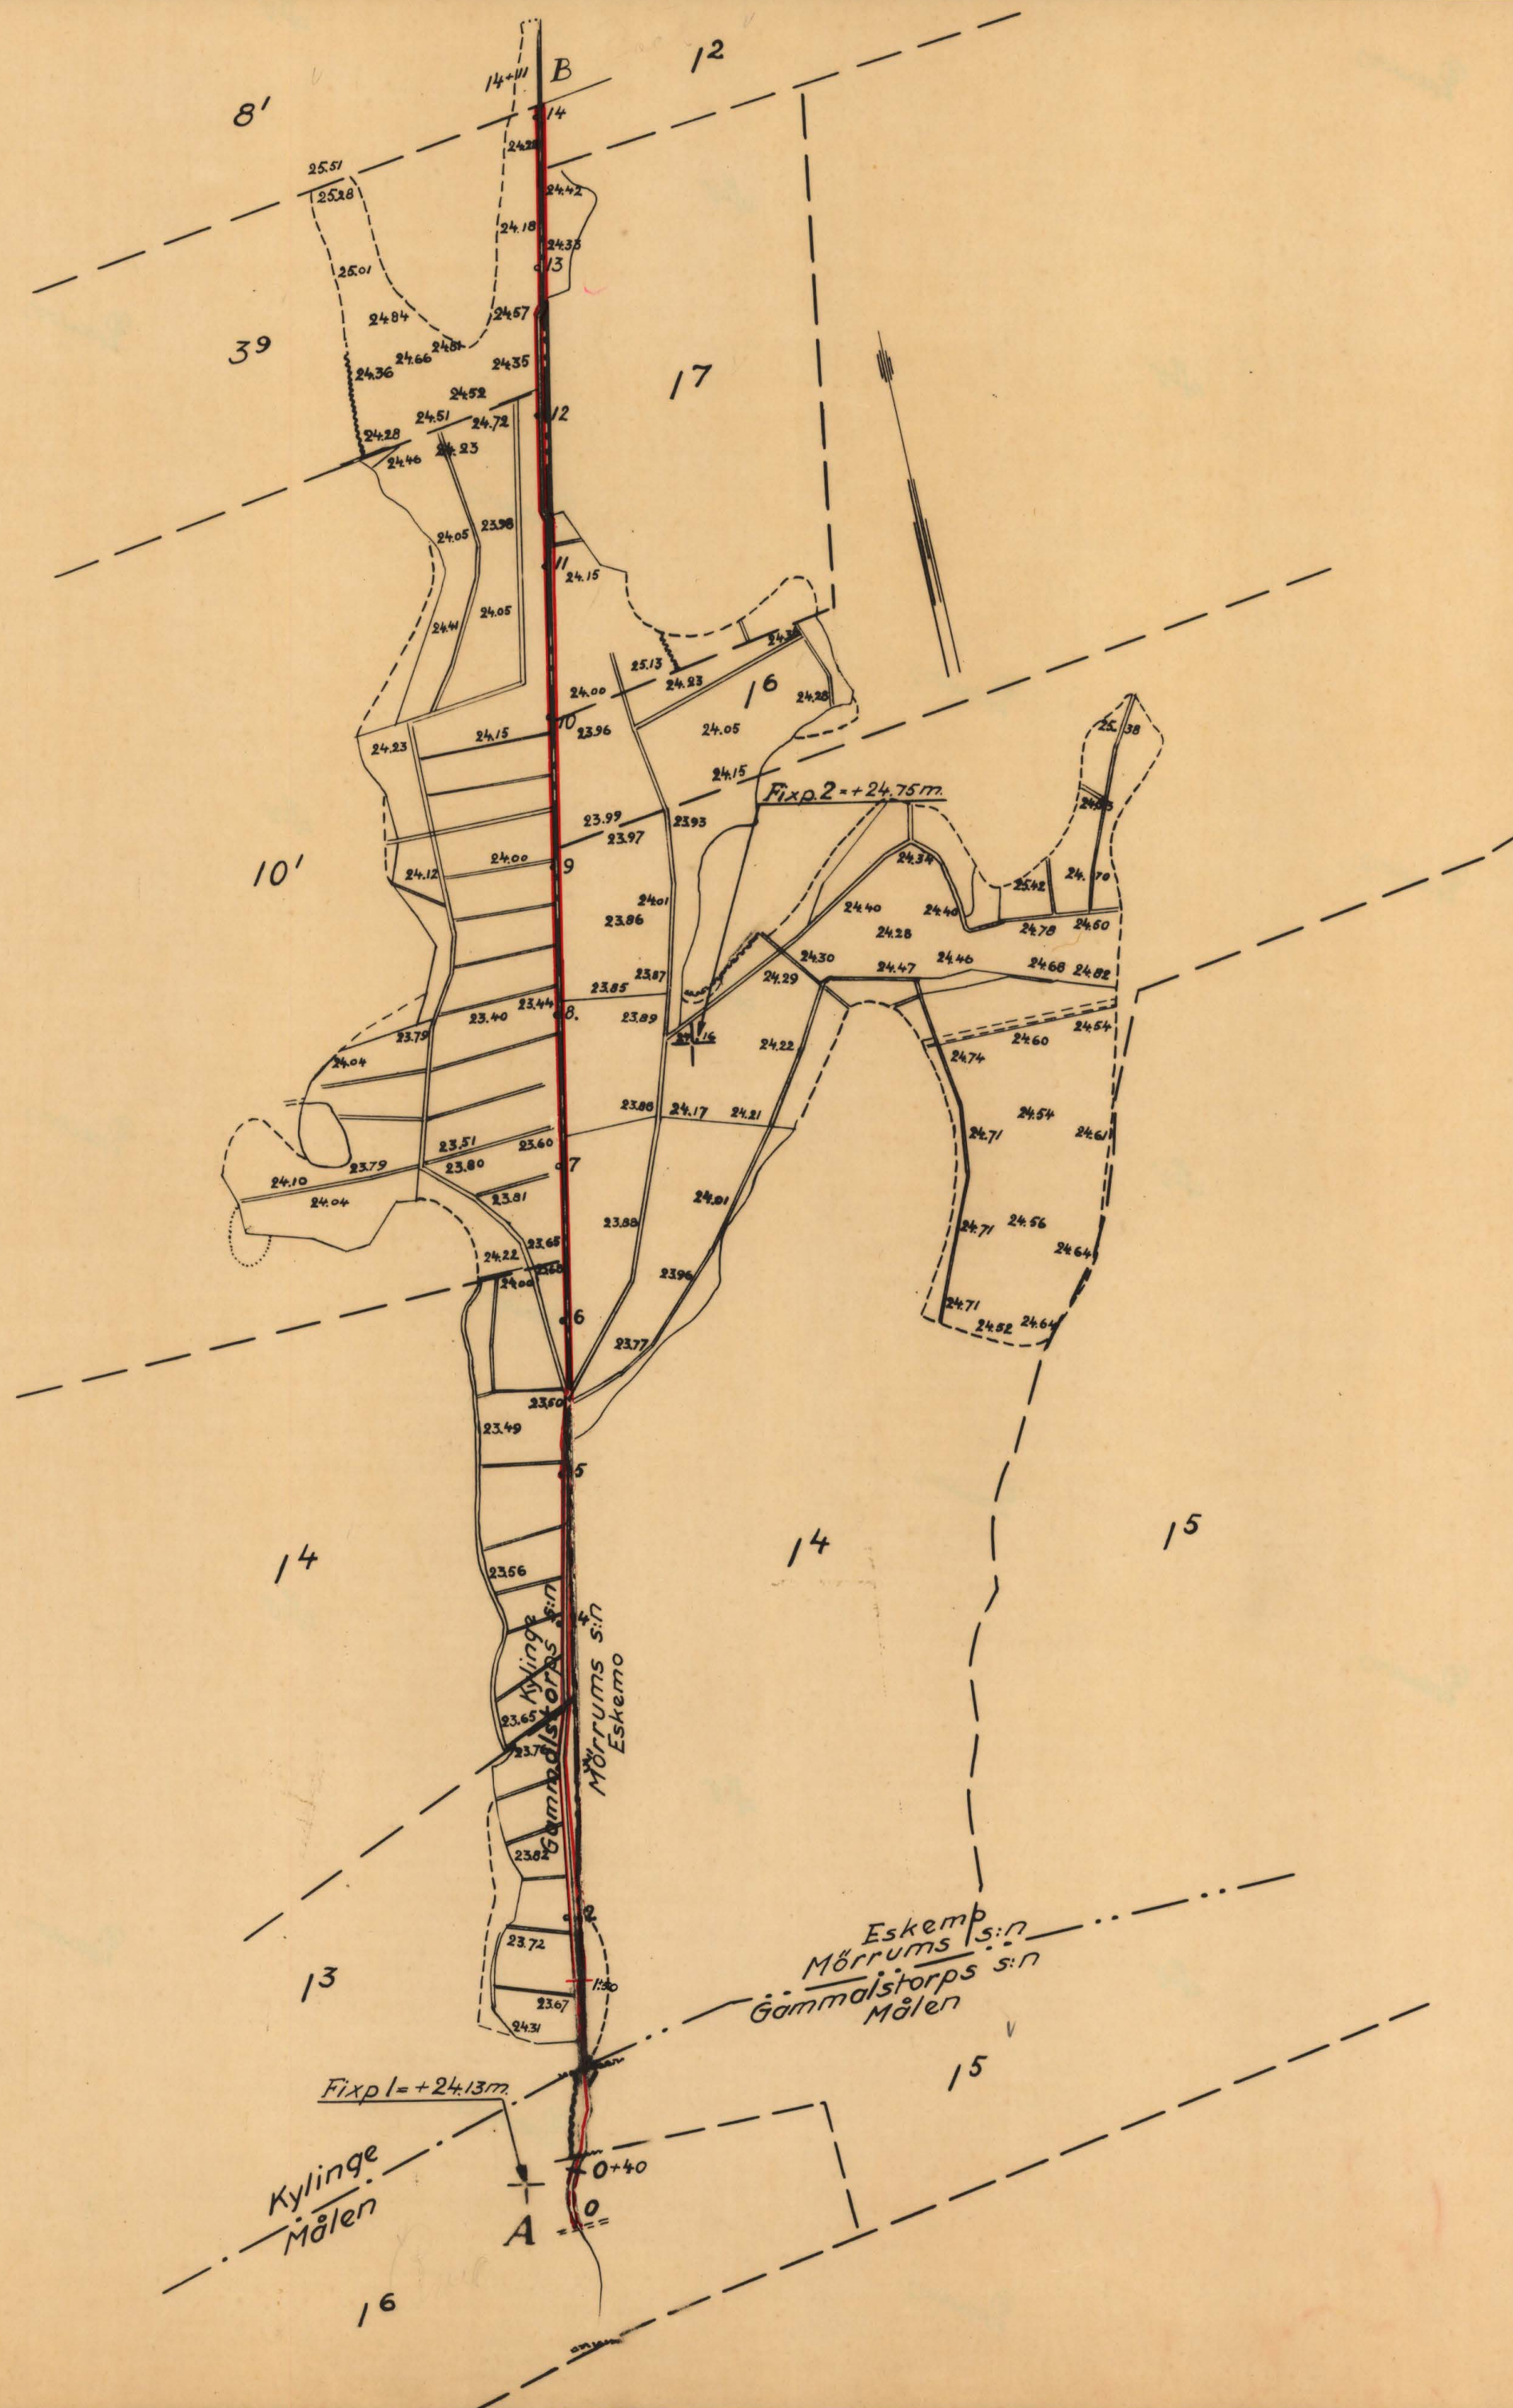

Skala

1:4000

Förslag till

Älgadikets torrlägningsföretag år 1960

i Mörrums och Gammalstorp kommun socknar Blekinge län
upprättat år 1960 i samband med syneförrättning enl. vattenlagen av




Original
~~Kopia~~

Förrättningsman
Titel

Antal ritn. st. **2**

LANTBRUKSSTYRELSENS
LANTBRUKSNÄMNDENS
ARKIV

Nr *B 50*

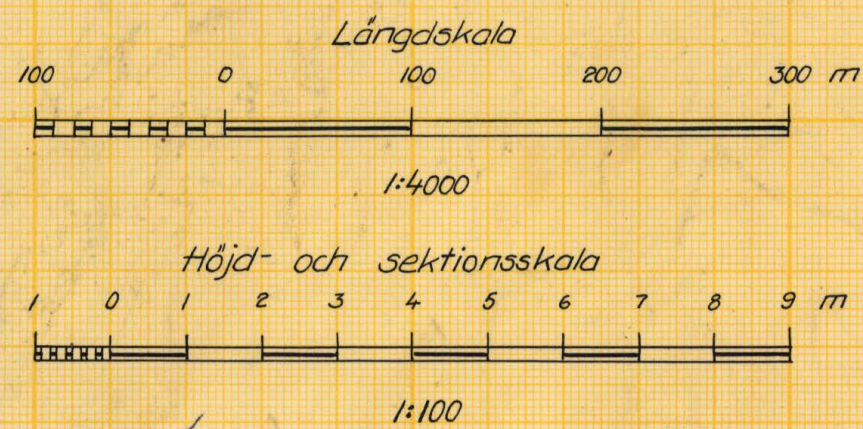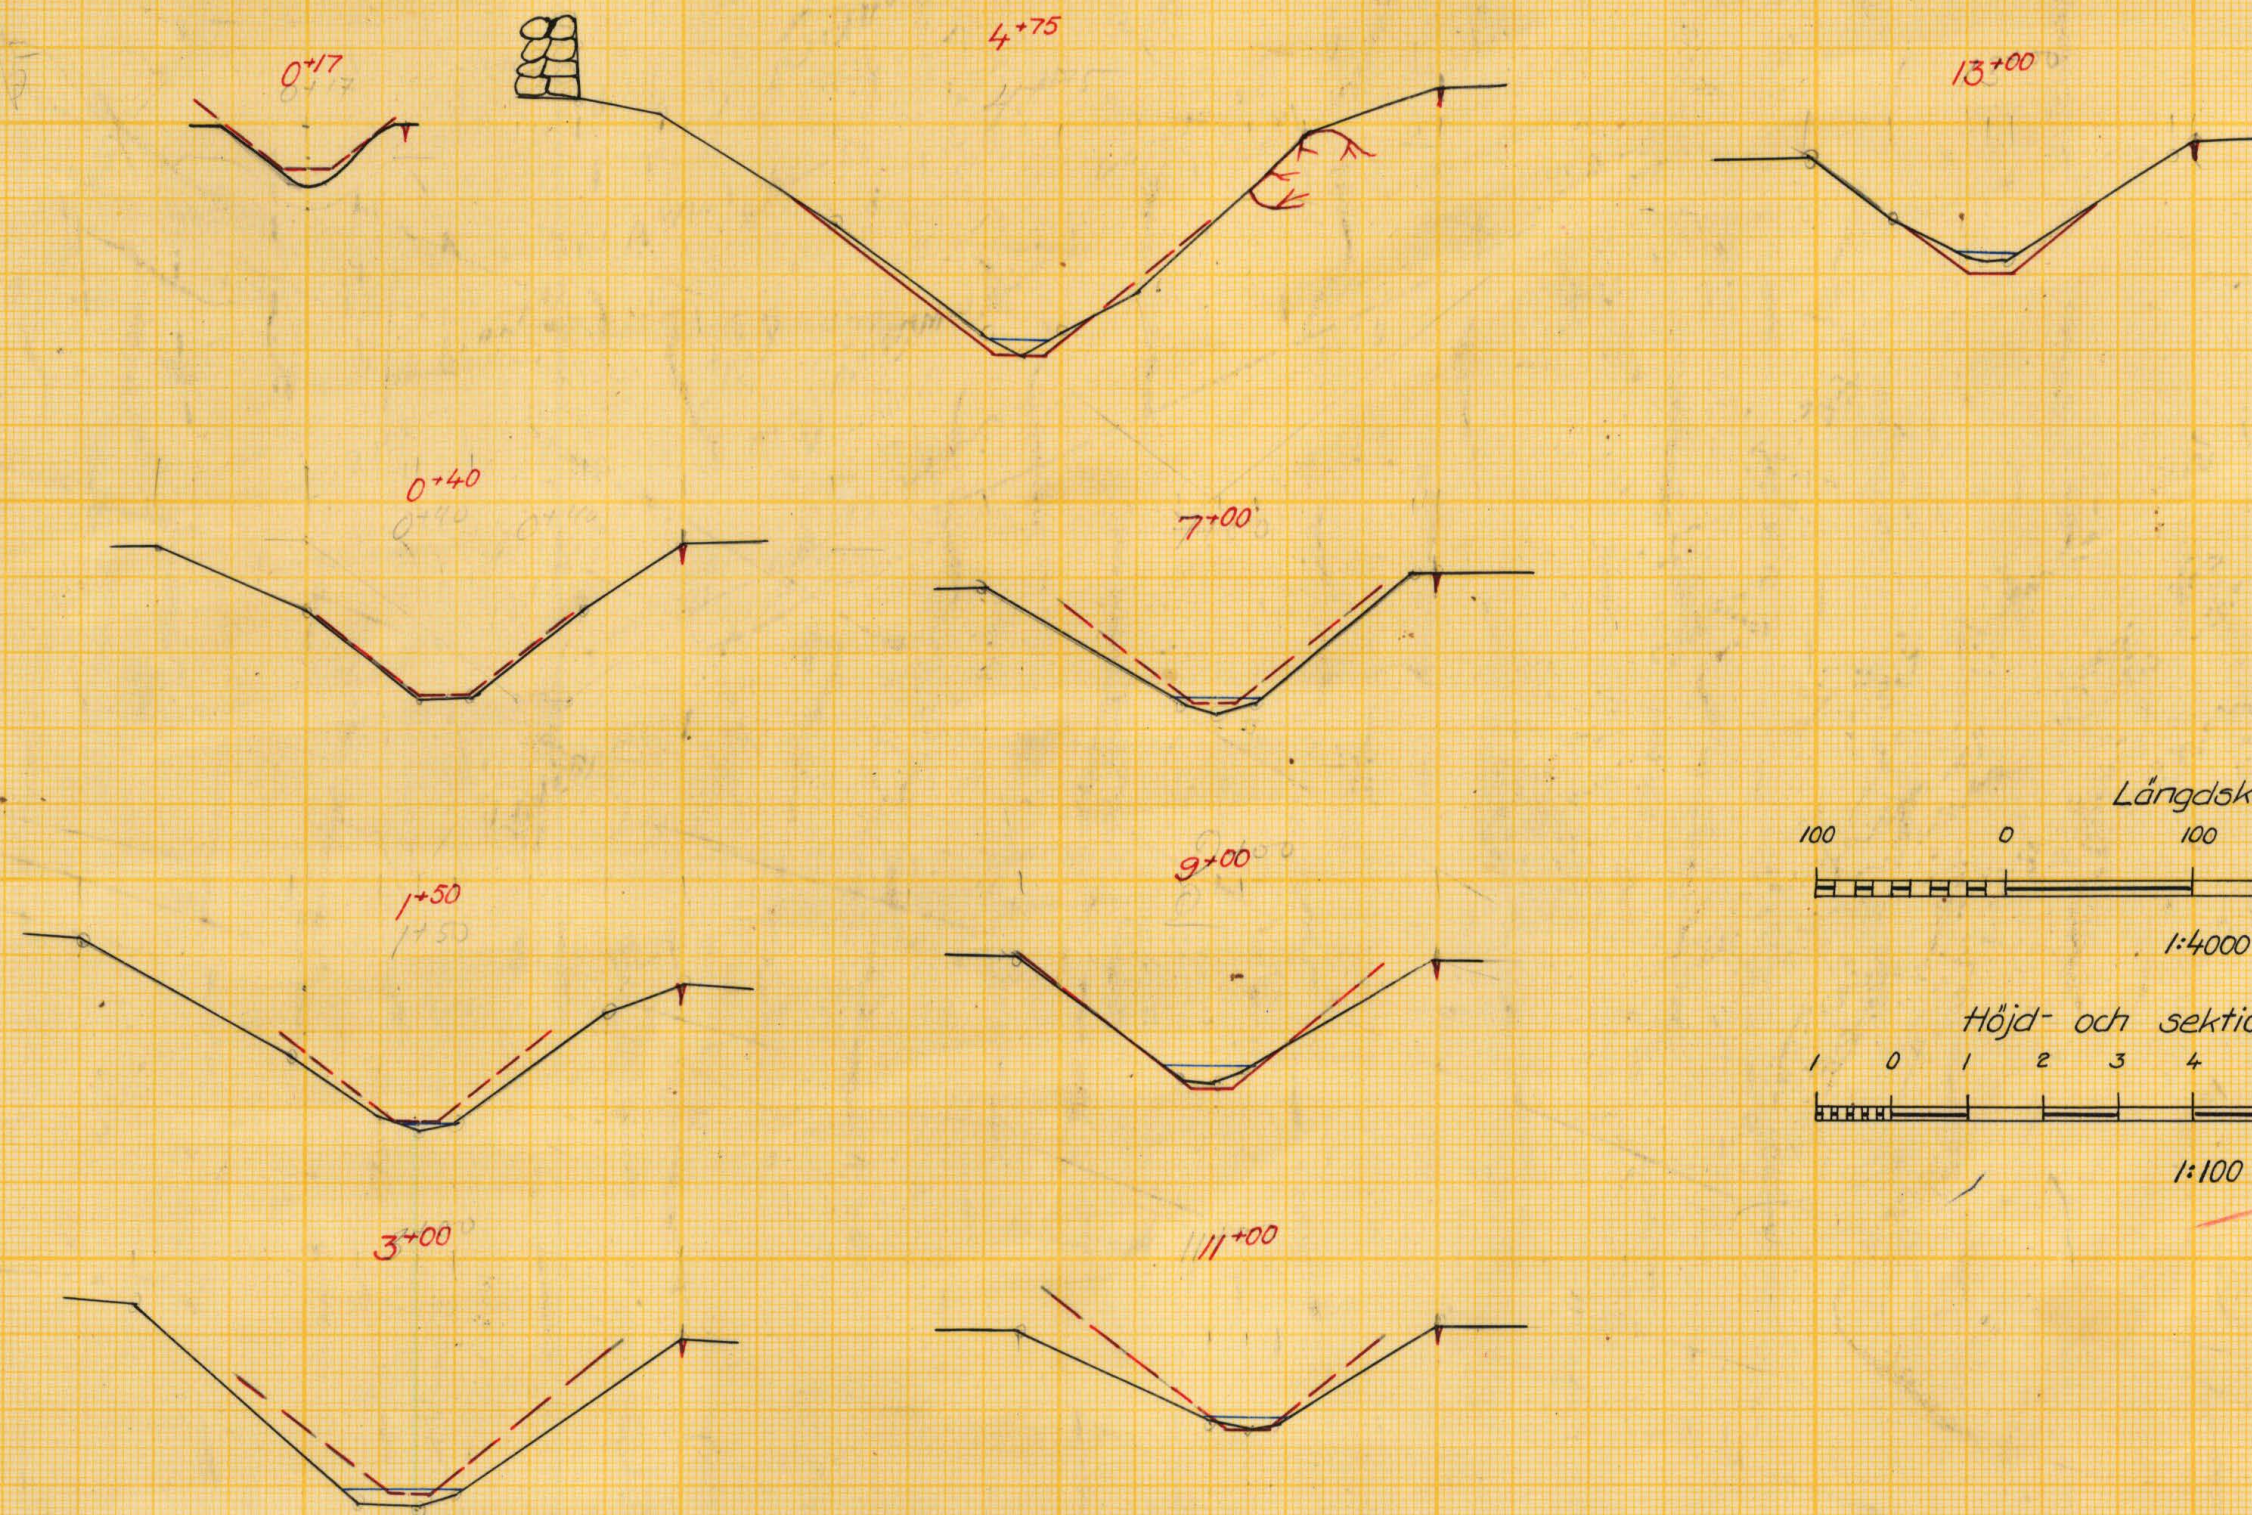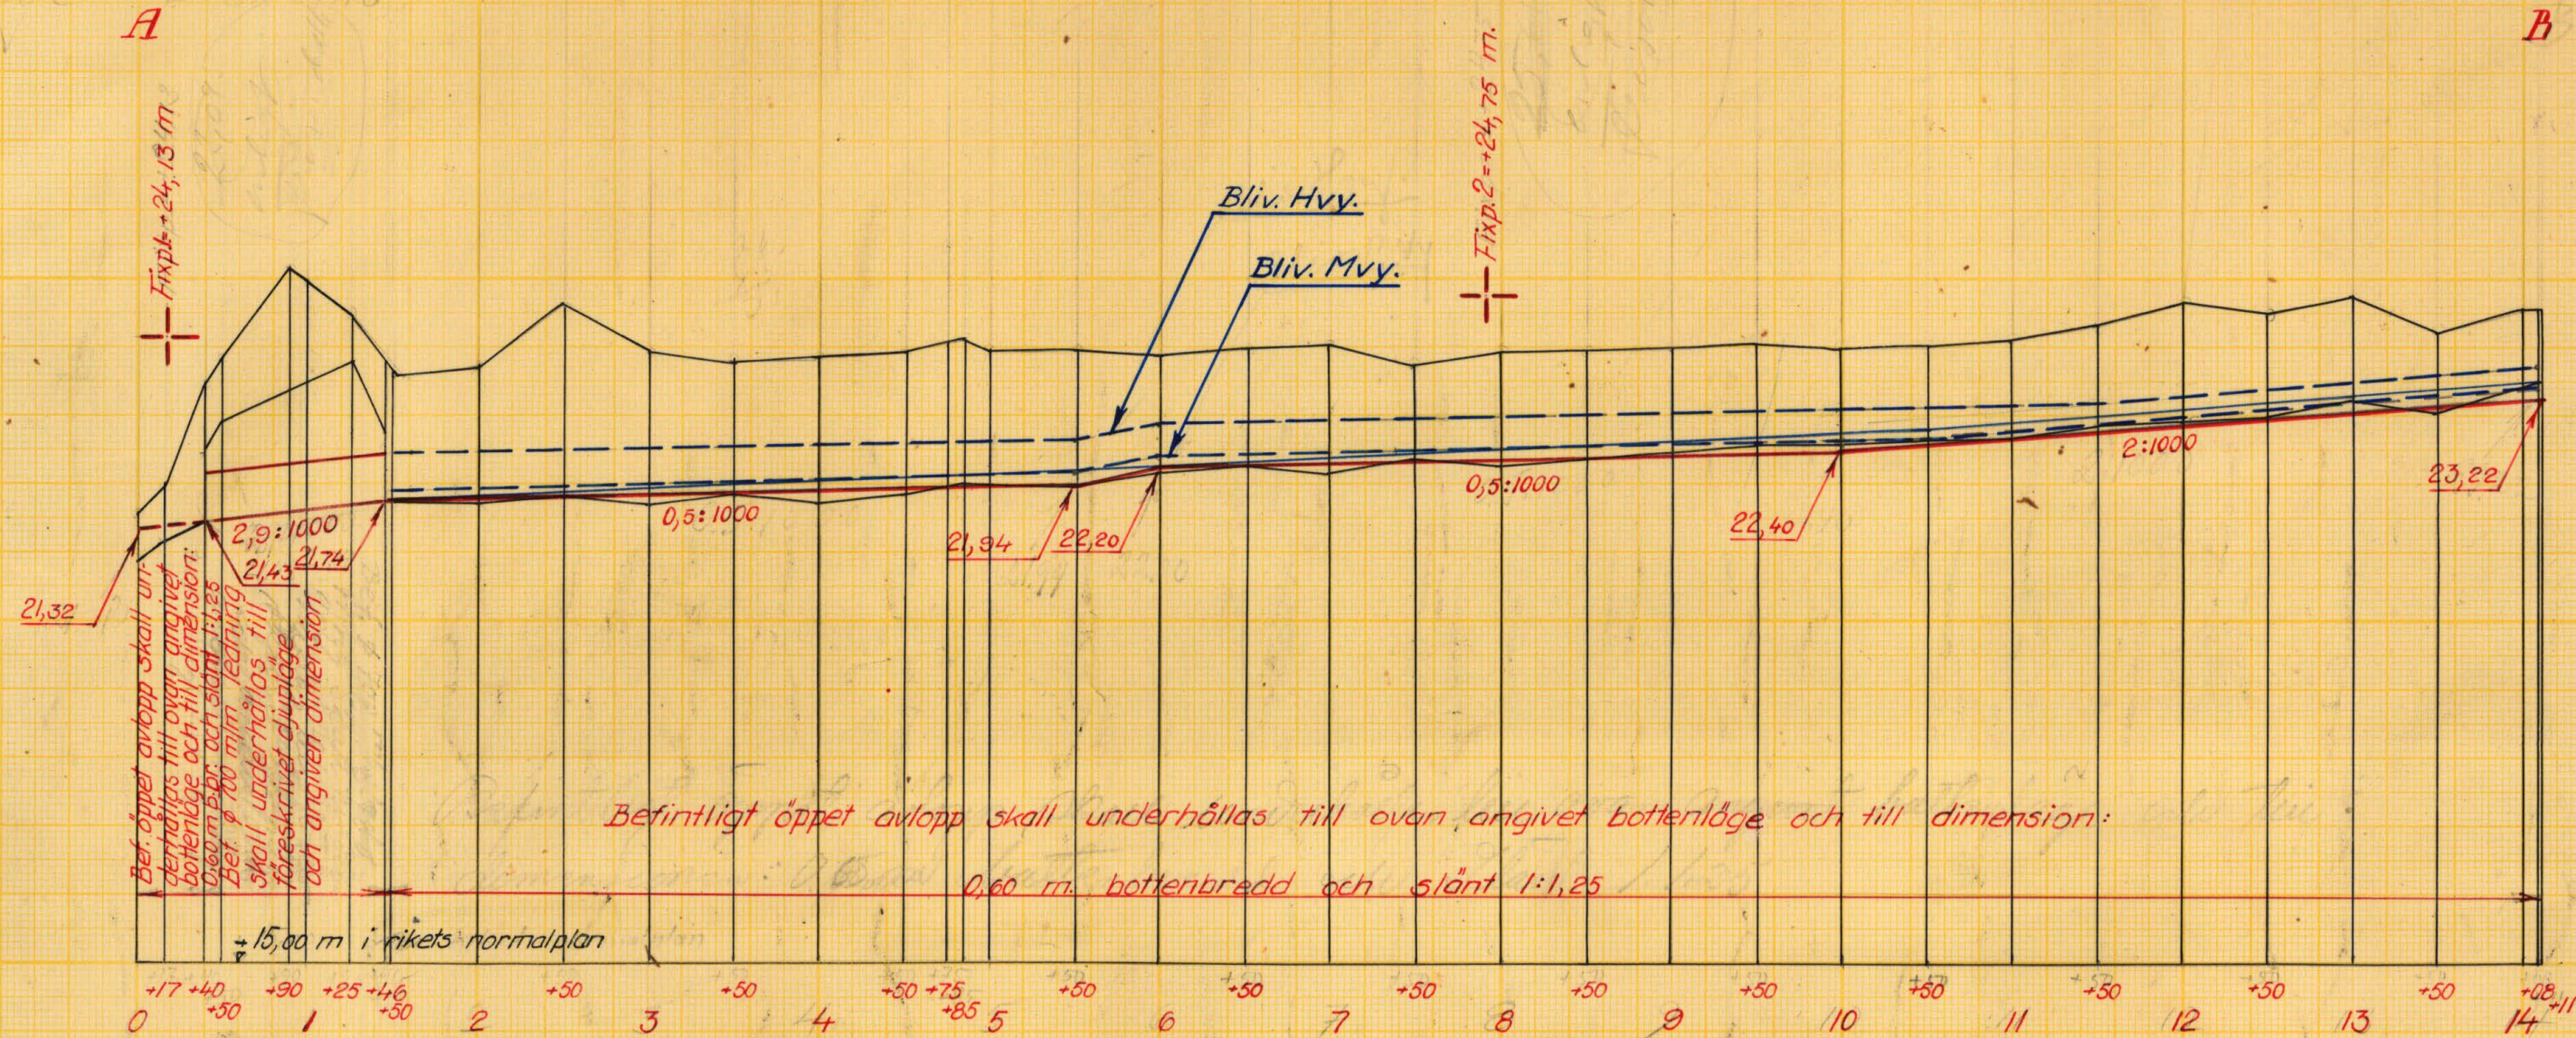

Förslag till

Älgadikets torrlägningsföretag år 1960

Mörums och Gammelstorps kommun Blekinge län

upprättat år 1960 utan samband med syneförrättning enl. vattenlagen av


Original Kopier

Antal ritn. st. 2

LANTBRUKSSTYRELSENS LANTBRUKSNÄMNDENS ARKIV Nr B 50

Titel


Statens Reproduktionsanstalt 1958. 838 L

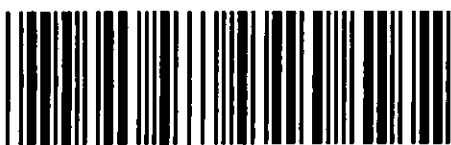

Akt nr:
B50

AUS\$50

Nr 50.

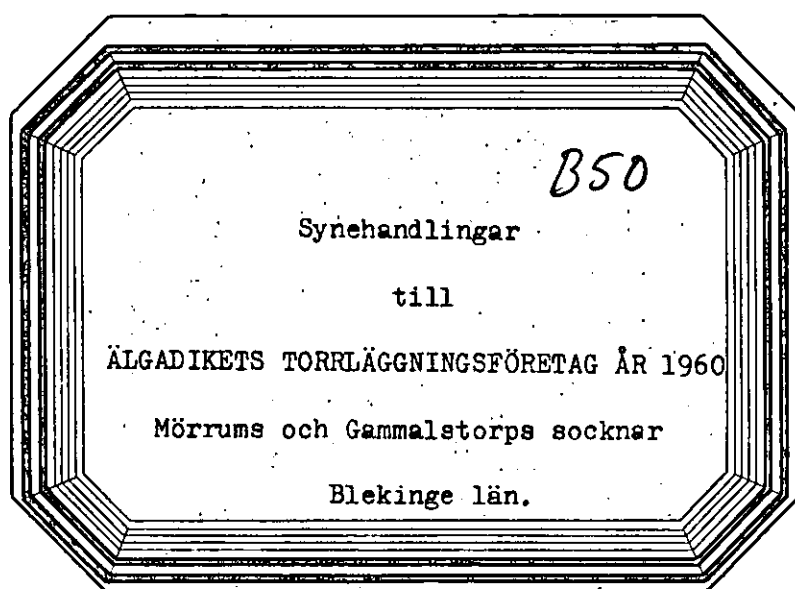

K V I T T O.

Från lantbruksingenjörskontoret i Karlskrona har jag denna dag emottagit 1 häfte handlingar och 2 blad ritningar samt en uppsättning arbetsritningar allt rörande ÄLGADIKETS TORRLÄGGNINGSFÖRETAG ÅR 1960 i Mörrums och Gammalstorps socknar av Blekinge län.

Kylinge per Gränumsby den 24 november 1960.

.....*Martin Olsson*.....
(Martin Olsson)
Ordf.

Företaget ligger mellan Mörrumsåns och Skräboåns
nederbördsområde med nummerbeteckningarna 86 resp.87.

Synehandlingar
till
ÄLGADIKETS TORRLÄGGNINGSFÖRETAG ÅR 1960
Mörrums och Gammalstorps socknar
Blekinge län.

Till akten hör: 1 häfte handlingar, inne-
hållande 41 paginerade si-
dor samt 2 blad ritningar.

Protokoll fört vid sammanträden för syneförrättning enligt 10 kap. vattenlagen för fastställandet av kostnadernas fördelning för framtida underhållet av avlopp, som ingår i Kylinge-Eskemo dikningsföretag år 1959 i Mörrums och Gammelstorps socknar, Blekinge län.

År 1960 den 3 augusti inställde sig undertecknad förrättningsman samt skiftesgodemännen Börje Johnsson i Mörrum och Knut Winfridsson i Agerum hos lantbrukaren Martin Olsson, Kylinge för att enligt av länsstyrelsen för förrättningsmannen utfärdat förordnande (Bil. 1.) handlägga syneförrättning enligt 10 kap. vattenlagen för fastställande av kostnadernas fördelning för framtida underhållet av avlopp, som ingår i Kylinge - Eskemo dikningsföretag år 1959 i Mörrums och Gammelstorps socknar, Blekinge län. Kungörelse om sammanträdet, som förrättningsmannen den 1 juli 1960 översänt till pastorsämbetena i Mörrums och Gammelstorps församlingar hade anslagits för nämnda församlingar den 3 juli 1960 (Bil. 2 - 3.).

Kungörelsen hade även varit införd i tidningen Karlshamns Allehanda den 5 juli 1960 (Bil. 4.). Till kände sakägare, hade förrättningsmannen den 18 juli 1960 översänt underrättelse om sammanträdet. Förteckning hade upprättats över avsända kungörelser, kallelser och underrättelser (Bil. 5.).

Följande hade tillstädeskommit:

Av sökanden till förrättningen.

Lantbrukaren Martin Olsson, Kylinge äg. tillsammans med sin hustru Edit Linnea Olsson, Kylinge 10¹, 97/200 mtl. (lagf. 9 febr. 1944 § 70 och den 30 dec. 1959 § 709)

Av övriga

Lantbrukaren Ture Eriksson, Eskemo äg. tillsammans med sin hustru Ingegärd Eriksson, Eskemo 1², 3/16 mtl. (lagf. 6 mars 1940 § 101) genom Ragnar Olsson enligt Fullmakt (Bil. 6-7).

Lantbrukaren Lennart Abrahamsson, Eskemo, äg. tillsammans med sin hustru Gulli Abrahamsson, Eskemo 1⁴, 3/16 mtl. (lagf. 17 juni 1959 § 288)

Lantbrukaren Ragnar Olsson, Eskemo, äg. tillsammans med hustrun Ester Olsson, Eskemo 1⁶, 5/48 mtl. och Eskemo 1⁷, 1/48 mtl. (lagf. 30 mars 1949 § 152).

Lantbrukaren Ture Svensson, Målen, äg. tillsammans med hustrun Sigrid Helga Matilda Svensson, Målen 1⁵, 1/32 mtl. (lagf. 8 februari 1926 § 27).

Lantbrukarna Algot och Herbert Lövendahl, Målen, äg. tillsammans Målen 1⁵, 1/16 mtl. (lagf. 19 november 1947 § 655) genom Algot Lövendahl.

Lantbrukaren Gottfrid Persson, Kylinge, äg. tillsammans med sin hustru Irma Persson, Kylinge 1³, 1/36 mtl. och Kylinge 1⁴, 1/3 mtl (lagf. 6 juni 1945 § 315).

Lantbrukaren Alfred Eriksson, Kylinge, äg. tillsammans med sin hustru Ida Eriksson, Kylinge 1³, 19/72 mtl. (lagf. 14 november 1945 § 607).

Lantbrukaren Julin Persson, Kylinge, äg. tillsammans med hustrun Rut Hildegard Persson, Kylinge 3⁹, 107/800 mtl. (lagf. 27 aug. 1923 § 5).

Lantbrukaren Einar Svensson, Kylinge, äg. tillsammans med hustrun Elna Svensson, Kylinge 8¹, 19/80 mtl. (lagf. 4 maj 1931 § 159 och den 16 april 1958 § 198).

Torrlägningsföretaget Kylinge och Eskemo m.m. av år 1899 genom lantbrukaren Martin Olsson, Kylinge.

Lantbrukskonsulent Rolf Frisendahl, Lantbruksnämnden, Karlskrona.

§ 1.

Det för förrättningsmannen utfärdade förordnandet upplästes och bilades protokollet (Bil. 1.)

§ 2.

Jäv mot synemännen hade ingen att anmäla. Synemännen visste sig ej heller stå i jävsförhållande till nu kände sakägare. Godemännen förklarade, att de innehade uppdrag att vara skiftesgodemän samt att de avlagt för skiftesgodemän föreskriven ed.

§ 3.

Laga hinder mot förrättingens handläggning hade ingen att anmäla.

§ 4.

Förrättningsmannen demonstrerade det av lantbrukskonsulent Rolf Frisendahl år 1959 upprättade förslaget, vilket kommit till utförande till det djupläge och den dimension, som anges i förslaget.

§ 5.

Samtliga yrkade att synemännen måtte medverka till frivillig överenskommelse om fördelning av kostnaderna för framtida underhållet.

§ 6.

Sedan delägarna överenskommit att omedelbart utse styrelse företogs val.

Till styrelse valdes

Lantbrukaren Martin Olsson, Kylinge, Gränumsby

Lantbrukaren Gottfrid Persson, Kylinge, Gränumsby

Lantbrukaren Lennart Abrahamsson, Eskemo, Gustafstorp

Till ordförande i företagets styrelse valdes

Lantbrukaren Martin Olsson, Kylinge, Gränumsby.

§ 7.

Träffades överenskommelse om fördelning av kostnaderna för framtida underhållet. Överenskommelsen vitsordades av synemännen.

§ 8.

Överlämnades till Martin Olsson räkning å annonskostnaderna för kungörelsen. Kostnaden uppgick till 69:30 kronor.

§ 9.

Företogs synegång.

§ 10.

Undersynergången vid vilken följande voro närvarande:

Martin Olsson

Gottfrid Persson

Ragnar Olsson

Lennart Abrahamsson

Julin Persson

Einar Svensson, övergicks avloppen.

§ 11.

Efter synegången fortsatte sammanträdet.

§ 12.

Martin Olsson, Gottfrid Persson, Ragnar Olsson, Lennart Abrahamsson, Julin Persson, Einar Svensson och Thure Svensson förklarade att alla förhållanden mellan parterna rörande utförandet av Kylinge-Eskemo dikningsföretag år 1959 voro reglerade dels då alla avgifter till företaget erlagts dels följande ersättningar utbetalats för sådan skada och sådant intrång som inte kunnat förutses då överenskommelsen rörande Kylinge-Eskemo dikningsföretag träffades.

Företaget skall således till Alfred Eriksson utbetala 600:- kronor utöver utbetalda 400:- kronor och till Thure Svensson utbetala 200:- kronor utöver utbetalda 50:- kronor samt till Gottfrid Persson 400:- kronor.

§ 13.

Uträknades skiftesgodemännens tillkommande ersättning, vilken utgjorde för:

Börje Johnsson		Knut Winfridsson	
Dagarvode	30:-	Dagarvode	30:-
Traktamente	18:-	Traktamente	18:-
Reseersättning	<u>15:60</u>	Reseersättning	<u>6:24</u>
<u>S u m m a</u>	<u>63:60</u>	<u>S u m m a</u>	<u>54:24</u>

Beloppet utbetalades av Martin Olsson, Kylinge.

§ 14.


Då intet vidare var att behandla upplästes och godkändes protokollet med tillkännagivande att nytt sammanträde i ärendet kom att hållas på

samma plats som dagens sammanträde torsdagen den 27 oktober 1960 kl. 10.00
 vartill inga särskilda kallelser kom att utfärdas.

Härefter upplöstes sammanträdet.

Kylinge per Gränumsby den 3 augusti 1960.

I tjänsten:

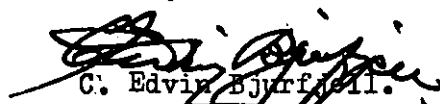
 C. Edvin Bjurfrid.
 Författningsman.

.....

 (Börje Johansson)
 God man

.....

 (Knut Winfridsson)
 God man.

År 1960 den 27 oktober inställde sig synemännen hos lantbrukaren Martin Olsson Kylinge för att åter handlägga syneförrättning.

Följande hade tillstådeskommit:

Lantbrukaren Martin Olsson, Kylinge

" Einar Svensson, "
 " Lennart Abrahamsson, Kylinge
 " Ragnan Ohlsson, Eskemo.

§ 15.

Förrättningsmannen uppläste den träffade överenskommelsen (bil B) och avgav därefter synemännens uttåtande. (bil. C)

§ 16.

Uträknades skiftegodemännens tillkommande ersättning, vilken utgjorde för ::

Börje Johnsson		Knut Winfridsson:	
Dagarvode	30:-	Dagarvode	30:-
Traktamente	9:-	Traktamente	9:-
Reseersättning	8,80	Reseersättning	6,24
Summa	47,80	Summa	45,24

Ovanstående ersättningar utbetalades av Martin Olsson, Kylinge.

§ 17

Förrättningsmannen meddelade, att avskriften av förrättningshandlingarna och kopior av förslagsritningarna skulle tillställas styrelsens ordförande, lantbrukaren Martin Olsson, Kylinge, Gränumsby, senast inom 30 dagar från nedanskrivna dag, för att hos honom hållas tillgängliga för envar, som vill taga avskrift och kopior.

§ 18.

Då intet ytterliga förekom, upplästes och godkändes protokollet, varefter förrättningen förklarades avslutad, och sammanträdet upplöstes.

Kylinge per Gränumsby den 27 oktober 1960

I tjänsten:

C. Edwin Bjurjela
 C. Edwin Bjurjela
 Förrättningsman.

Börje Johnsson
 Börje Johnsson.
 God man

Knut Winfridsson
 Knut Winfridsson
 God man

Förutom nämnda, sökandena tillhöriga fastigheter, väntas nedanstående ägare och fastigheter bliva berörda av företaget.

Icke sökandes namn:

Fastighet:

ägare av fastigheten

» » »

» » »

Händingar angående delningsyrken inom
Kylinge och Eskelöns byar av Blekinge
uppmälat ad 1899 av John Wallen

orsförände Martin Almqvist

Lantbruksnämnden får till förrättningsman föreslå:

Förste assistenten C. Edvin Bjurffjell, Lantbruksnämnden,

Karlskrona.

Karlskrona

den

1 juni

1960

På Lantbruksnämndens vägnar:

Erik Larsson
(Erik Larsson)

7 JUL 1960

K U N G Ö R E L S E

Sammanträde för syneförrättning enligt 10 kap. vattenlagen för fastställandet av kostnadernas fördelning för framtida underhållet av avlopp som ingår i Kylinge - Eskemo dikningsföretag år 1959, i Mörrums och Gammalstorps socknar, Blekinge län, vilket utförts utan samband med syneförrättning, kommer att hållas hos lantbrukaren Martin Ohlsson, Kylinge per Gränumsby, onsdagen den 3 augusti 1960 kl. 10.00, då vederbörande sakägare hava att tillstädeskomma personligen eller genom lagligen befullmäktigande ombud. Av förrättningen kommer att beröras, dels marker till Eskemo 1², 1⁴, 1⁶ och 1⁷ i Mörrums socken, samt Målen 1⁵ och 1⁶ och Kylinge 1³, 1⁴, 3⁹, 8¹ och 10¹ i Gammalstorps socken, allt i Blekinge län, dels det äldre torrlägningsföretaget Kylinge och Eskemo av år 1899.

Vid sammanträdet kommer styrelse för det blivande företaget att väljas.

Karlskrona den 28 juni 1960.

I tjänsten:

Edvin Bjurjell
E. Edvin Bjurjell
Förrättningsman

*Genomstämt i kyrkans här i Mörrum
d. 3. 7. 1960, betygat Kristhillsberg
kyrkshövding*



K U N G Ö R E L S E


Sammanträde för syneförrättning enligt 10 kap. vattenlagen för fastställandet av kostnadernas fördelning för framtida underhållet av avlopp som ingår i Kylinge - Eskemo dikningsföretag år 1959, i Mörrums och Gammalstorps socknar, Blekinge län, vilket utförts utan samband med syneförrättning, kommer att hållas hos lantbrukaren Martin Ohlsson, Kylinge per Gränumsby, onsdagen den 3 augusti 1960 kl. 10.00, då vederbörande sakägare hava att tillstädeskomma personligen eller genom lagligen befullmäktigande ombud. Av förrättningen kommer att beröras, dels marker till Eskemo 1², 1⁴, 1⁶ och 1⁷ i Mörrums socken, samt Målen 1⁵ och 1⁶ och Kylinge 1³, 1⁴, 3⁹, 8¹ och 10¹ i Gammalstorps socken, allt i Blekinge län, dels det äldre torrlägningsföretaget Kylinge och Eskemo av år 1899.

Vid sammanträdet kommer styrelse för det blivande företaget att väljas.

Karlskrona den 28 juni 1960.

I tjänsten:


C. Edvin Bjurfiel
Förrättningsman

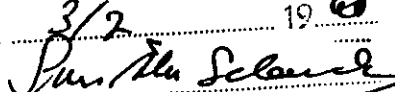Anslaget i laga ordning
i Gammalstorp ~~2~~ församling
den 3/2 1960

Kyrkoherde, v. Pastor, Komminister, Kyrkoadjunkt

Kungörelse

Sammanträde för syneförrättning enligt 10 kap. vattenlagen för fastställandet av kostnadernas fördelning för framtida underhållet av avlopp som ingår i Kylinge—Eskemo dikningsföretag år 1959, i Mörrums och Gammalstorps socknar, Blekinge län, vilket utförts utan samband med syneförrättning, kommer att hållas hos läntbrukaren Martin Ohlsson, Kylinge per Gränumsby, onsdagen den 3 augusti 1960 kl. 10.00, då vederbörande saksägare hava att tillstådeskomma personligen eller genom lagligen befullmäktigade ombud. Av förrättningen kommer att beröras, dels marker till Eskemo 1², 1⁴, 1⁶ och 1⁷ i Mörrums socken, samt Målen 1⁵ och 1⁶ och Kylinge 1³, 1⁴, 3⁹, 8¹ och 10¹ i Gammalstorps socken, allt i Blekinge län, dels det äldre torrlägningsföretaget Kylinge och Eskemo av år 1899.


Vid sammanträdet kommer styrelse för det blivande företaget att väljas.

Karlskrona den 28 juni 1960.

I tjänsten:

C. Edvin Bjurfell
Förrättningsman.

Ovanstående kungörelse införd i tidningen Karlshamns Allehanda den 5 juli 1960, bestyrkes i tjänsten:

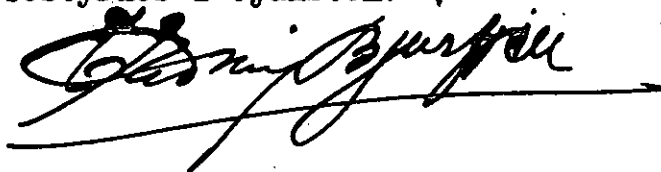

F Ö R T E C K N I N G

över kungörelser, kallelser och underrättelser angående sammanträden för syneförrättning enligt 10 kap. vattenlagen för fastställandet av kostnadernas fördelning för framtida underhållet av avlopp, som ingå i Kylinge-Eskemo dikningsföretag år 1959 i Mörrums och Gammalstorps socknar av Blekinge län. Avlämnade på posten nedanskrivna dagar.

Den 1 juli 1960 angående sammanträde hos lantbrukaren Martin Ohlsson, Kylinge per Gränumsby onsdagen den 3 aug. 1960 kl. 10.00

Kungörelse till:

Pastorsämbetet i Mörrums församling.

Mörrum

Pastorsämbetet i Gammalstorps församling,

Gammalstorp

Tidningen Karlshamns Allehanda,

Karlshamn.

Kallelse till:

Skiftesgodemannen Börje Johnsson,

Mörrum

Skiftesgodemannen Knut Winfridsson, Agerum,

Sandbäck

Den 18 juli 1960 angående ovan angivna sammanträde

Underrättelse till:

Lantbrukaren Ture Eriksson, Eskemo,

Gustavstorp

Fru Ingegärd Eriksson Eskemo,

"

Lantbrukaren Lennart Abramsson, Eskemo,

"

Fru Gulli Abramsson, Eskemo,

"

Lantbrukaren Ragnar Olsson, Eskemo,

"

Fru Ester Olsson, Eskemo,

"

Lantbrukaren Bror Ture Svensson, Målen,

Sandbäck

Fru Sgirid Helga Matilda Svensson, Målen,

"

Lantbrukaren Algot Lövendahl, Målen

"

Lantbrukaren Herbert Lövendahl, Målen,

"

Lantbrukaren Gottfrid Persson, Kylinge,

Gränumsby

Fru Irma Persson, Kylinge,

"

Hemmansägare Alfred Eriksson, Rödhult,

Jämshögsby

Fru Ida Eriksson, Rödhult,

"

Lantbrukaren Julin Persson, Kylinge,

Gränumsby

Fru Rut Hildegard Persson, Kylinge,

"

Lantbrukaren Roy Einar Svensson, Kylinge,

"

Fru Elna Svensson, Kylinge,

"

Lantbrukaren Martin Olsson, Kylinge,

"

Fru Edit Linnea Olsson, Kylinge,

"

Torrlägningsföretaget Kylinge och Eskemo av år 1899 genom Lantbrukaren Martin Olsson, Kylinge,

"

Karlskrona, den 18 juli 1960

Elding Björke

F u l l m a k t

för Ragnar Olsson, Eskemo pr Gustavstorp att föra min
talan vid sammanträde med Kylinge - Eskemo dikningsföre-
tag onsdagen den 3 augusti 1960 kl. 10.00

Eskemo den 1 aug. 1960

Ester Olsson
.....

(Ester Olsson)

Ester Olssons egenhändiga namnteckning bevittnas:

Lennart Skramne *Gulli Brown*

Fullmakt för Ragnar Ahlsson Erkemo
att vid sammanträdet hos Martin Ahlsson
Kylinge den 3-8-1960 föra vår delan.

Erkemo den 3-8-1960

Ingegerd Erikson

Thure Eriksson


Undertecknad på en gång närvarand
vittnen intyga, att de egenhändigt underskrivet
denne fullmakt den 3-8-1960 och att Ingegerd Eriksson
Thure Eriksson nämna de fanns utsatt på
fullmakten.

Erkemo den 3-8-1960

Gustaf Thors

Arvid Bergqvist

Herman Ahlsson
Erkemo

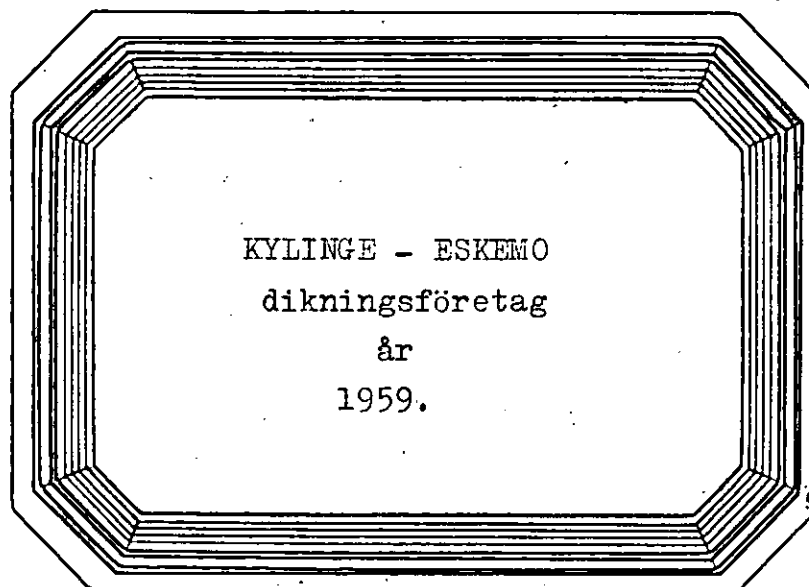

Fastighetens eller företagets namn socken		Diarie nr			
Kylinge-Eskemo dikningsföretag år 1959 i Gammalstorps och Mörrums socknar.		ID 4951			
Län		Företag nr			
Blekinge	Förslagsställare R. Frisendahl.	35:130			
Aktförvararens titel, namn, adress och tel.		Till planen hör			
Lantbr. Martin Olsson, Kylinge, Gränumsby. tel. Sölvesborg 30121.		blad ritningar (rullade — i akten)			
Samfällighet m. m.	Areal varå alstringsbåtnad uppskattats		Jordförbättring (alstrings- och brukningsbåtnad) kr	Kostnad kr	För ant. i nämnden
	åker, tomt ha	annan mark ha			
Kylinge-Eskemo dikningsföretag år 1959	21,70			23.500	

Uppgifter angående av planen berörda brukningsenheter

Brukningsenhet Ägare och brukare (ägare = a, brukare = b, ägare och brukare = äb)	Cregnr	A r e a l			Del i kostnaderna kr
		åker ha	kult. bete ha	prod. skog ha	
Kylinge $2\frac{3}{2}, 2\frac{10}{3}, 3$ <u>10'</u>		24,5	8,5	82,5	8.824
Martin Olsson (äb)					
Kylinge $2\frac{3}{2}$ <u>14</u>		22,4		60,0	1.645
Gottfrid Persson (äb)					
Kylinge $3\frac{9}{1}$		9,0		31,0	1.363
Julin Persson (äb)					
Kylinge $8\frac{1}{1}$		22,0	2,0	31,0	35
Einar Svensson (äb)					
Eskemo $1\frac{6}{1}, 1\frac{7}{1}$		11,0		22,0	3.525
Ragnar Olsson (äb)					
Eskemo $1\frac{4}{1}$		10,0	3,0	16,0	8.108
Lennart Abramsson (äb)					
Summa Kronor					23.500

UTLÅTANDE

- 1) Dikningsföretagets belägenhet
- 2) Rättsliga förhållanden, överenskommelse och kostnadsfördelning
- 3) Uppgift om eventuellt tidigare statsunderstöd till torrläggning av ifrågavarande mark
- 4) Nederbördsområde och dimensionsberäkning
- 5) Jordartsbeskrivning
- 6) Underhåll
- 7) Arbetstid
- 8) Förteckning över tidigare ej nämnda bilagor (Värderingslängd, kostnadsförslag, grävningstabell, arbetsbeskrivning, typritningar)

1. Företaget avser fördjupning av tidigare utfört företag.
Se förening.
2. De rättsliga förhållandena äro reglerade i förening, vari även anges det som berör utomstående intressen.
3. Statsunderstöd har tidigare ej utgått till företaget.
4. Nederbördsområdet omfattar ca. 340 ha som till 3/4 utgöres av skogsmark med en beräknad tillrinning av 1,0 l/sek/ha blir tillrinningen 340 l/sek. 700 m. betongrör med lutning 2:1000 har en kapacitet av 370 l/sek. och är alltså tillräcklig.
5. Jordarten är i huvudsak grund kärrtorvjord på ler- och moränbotten.
6. Underhållet är reglerat i förening.
7. Företaget skall vara fullbordat före 1962 års utgång.
8. Till detta förslag bifogas följande handlingar.
Profil och sektionsritning.
Planritning.
Grävningstabell.
Arbetsbeskrivning.
Kostnadsberäkning.
Överenskommelser om markersättning.

Bilaga

1

1

1

2

3

4

5

6

7-9.

Karlskrona

den 11/10 1959.

Förslagsställare

Förslagsställare

F ö r e n i n g.

Mellan undertecknade delägare i Kylinge-Eskemo dikningsföretag år 1959 är följande överenskommelse träffad:

- 1: Vi förbinda oss att i enlighet med upprättat förslag gemensamt utföra till företaget hörande arbeten och anläggningar och även gällda kostnaderna för företaget samt planläggningskostnaderna.
- 2: År 1899 upprättades genom dikessyn förslag till torrläggning av de marker företaget avser. Förslaget innebär en fördjupning av det då utförda diket. Deltagarnas andelar skall fördelas enligt de år 1899 fastställda andelstalen, dock med det undantaget att Alfred Eriksson som nu äger Kylinge 1³ ej skall delta i kostnaden, detta emedan han ej beräknas ha någon fördel av den föreslagna fördjupningen av diket.

Andelstalen är enligt följande sammanställning och innefattar de kostnaderna för företagets utförande samt underhåll:

Fastighet:	Ägare:	Andelstal i %.	Prel.kostn.i kr.:
Kylinge 2 ³ 2 ¹⁰ 3 ³	Martin Olsson	37,55 ✓	8.824:-
Kylinge av 1 ³	Gottfrid Persson	7,00 ✓	1.645:-
Kylinge 3 ⁹	Julin Persson	5,80 ✓	1.363:-
Kylinge 8 ¹	Einar Svensson	0,15 ✓	35:-
Eskemo 1 ⁶ 1 ⁷	Ragnar Olsson	15,00 ✓	3.525:- ✓
Eskemo 1 ⁴	Lernart Abramsson	34,50 ✓	8.108:-
.....	Summa	100,00	23.500:-

- 3: För upplåtelse av mark till utförande av företaget samt för intrång och olägenhet vid arbetets utförande skall inga ersättningar utgå av vad slag det vara må. Undantag från detta gäller de markägare som ej beräknas ha någon nytta av företaget och för vilka markägare överenskommelse om ersättning finnes enligt bifogade bilagor.
- 4: Arbetet skall påbörjas så snart kan ske och vara fullbordat före 1962 års utgång. Efter påbörjandet skall företaget vara slutfört inom 1 år.
- 5: Till styresman för företaget utse vi *Martin Olsson*... och är han tillika aktförvarare.

- 6: Styresmannen får i uppdrag:
att vidtaga erforderliga åtgärder för företagets förslags-
 enliga utförande samt att därvid underteckna nödiga
 kontrakt och handlingar
att uppbära de statsbidrag som eventuellt kan beviljas
 företaget.
- 7: Vi förbinda oss att senast 14 dagar efter arbetets påbörjan-
 de och sedan styresmannen anmanat därtill ställa till hans
 förfogande de medel, som enligt denna överenskommelse är
 vår andel i företaget. Dock att vi endast äro skyldiga
 att ställa de medel till förfogande, som kan beräknas
 erforderliga under de närmaste 6 veckorna efter utbetal-
 ningen till styresmannen.
- 8: Senast 30 dagar efter det företaget slutförts och godkänts
 av kontrollanten, skall styresmannen lämna av kontrollanten god-
 känd slutredovisning av företaget. Därefter skall delägarnas
 kostnad regleras inom 8 dagar.
- 9: Vi förbinda oss, sedan företaget kommit till utförande,
 att begära syneförrättning för fastställande av fördelningen
 av kostnaderna för framtida underhållet.
- 10: Denna handling är upprättad i 2 exemplar, varav den ena
 förvaras av styresmannen och den andra hos lantbruksnämnden,
 Karlskrona.

Sålunda överenskommet försäkras.

Kylås och Esheima den 6 okt. 1917

.....*Martin Olsson* S
 Martin Olsson

.....*Gottfrid Persson* S
 Gottfrid Persson

.....*Julin Persson*
 Julin Persson

.....*Einar Svensson*
 Einar Svensson

.....*Ragnar Olsson*
 Ragnar Olsson




.....*Lennart Abrahamsson* S
 Lennart Abrahamsson

Föreningen vitsordas som lämplig och namnteckningarna
 bevittnas.

I tjänsten

.....*Rolf Frisendahl*.....
 Rolf Frisendahl.

Blad 2
Kopier - och Saksaksmätning B: 2. 2
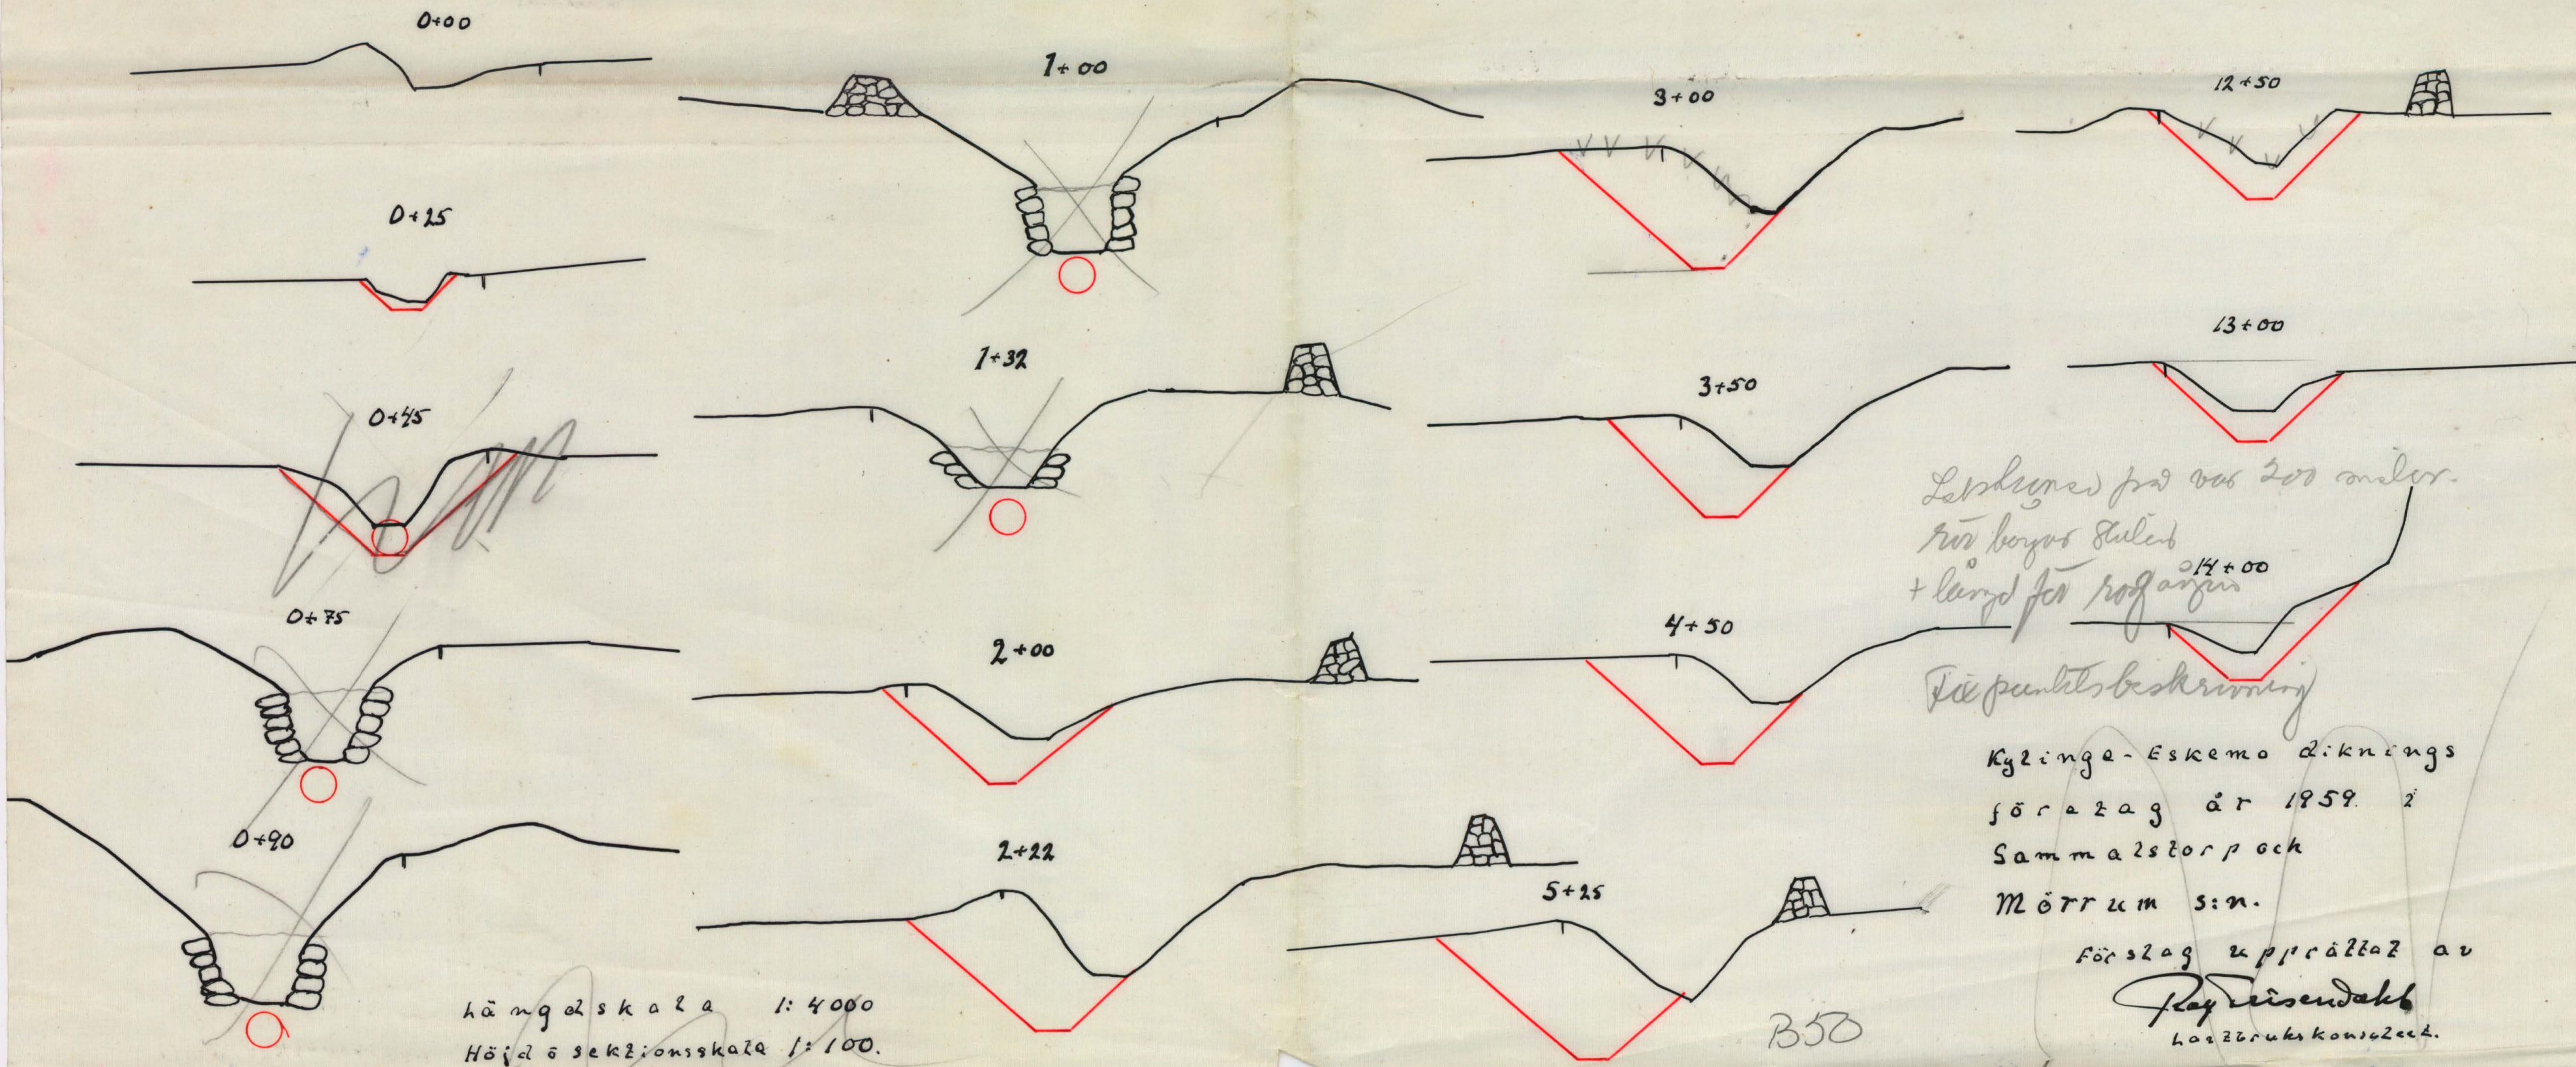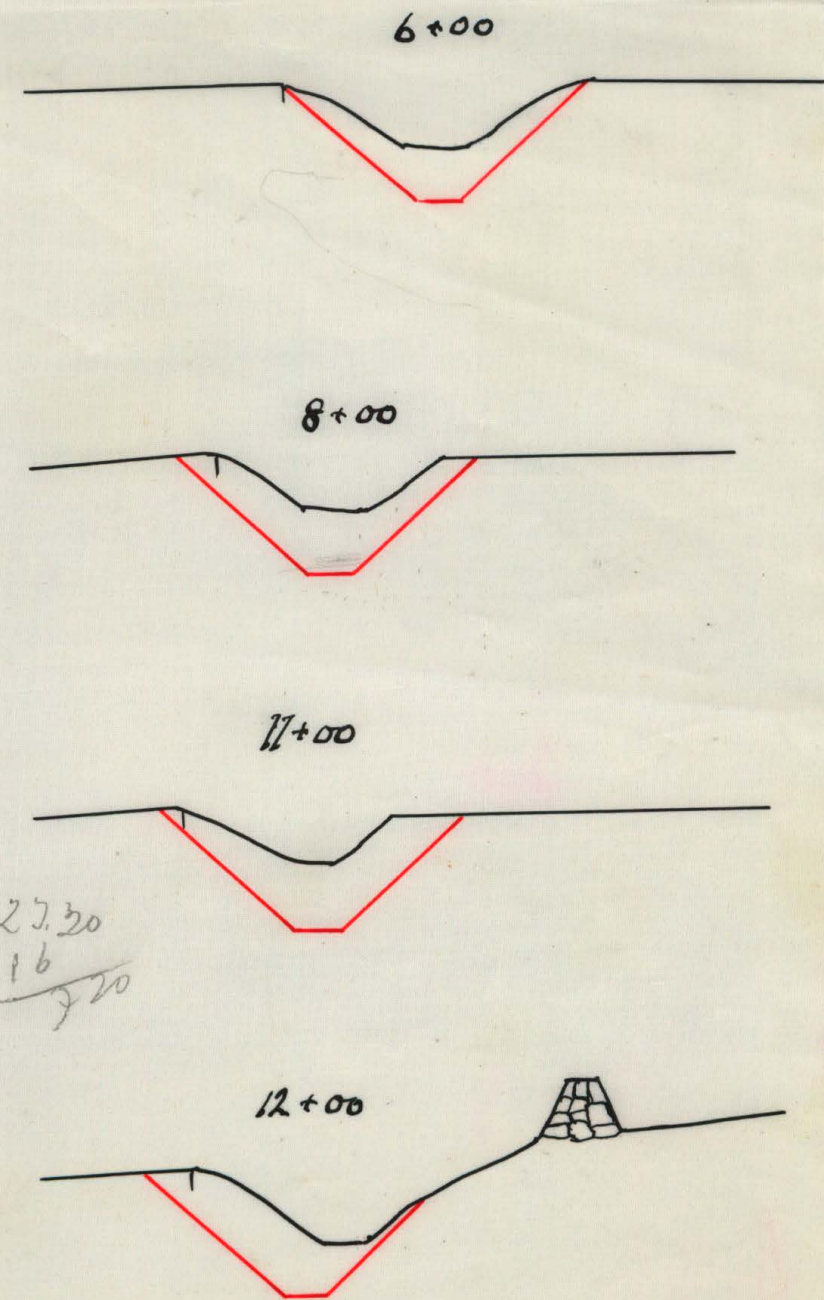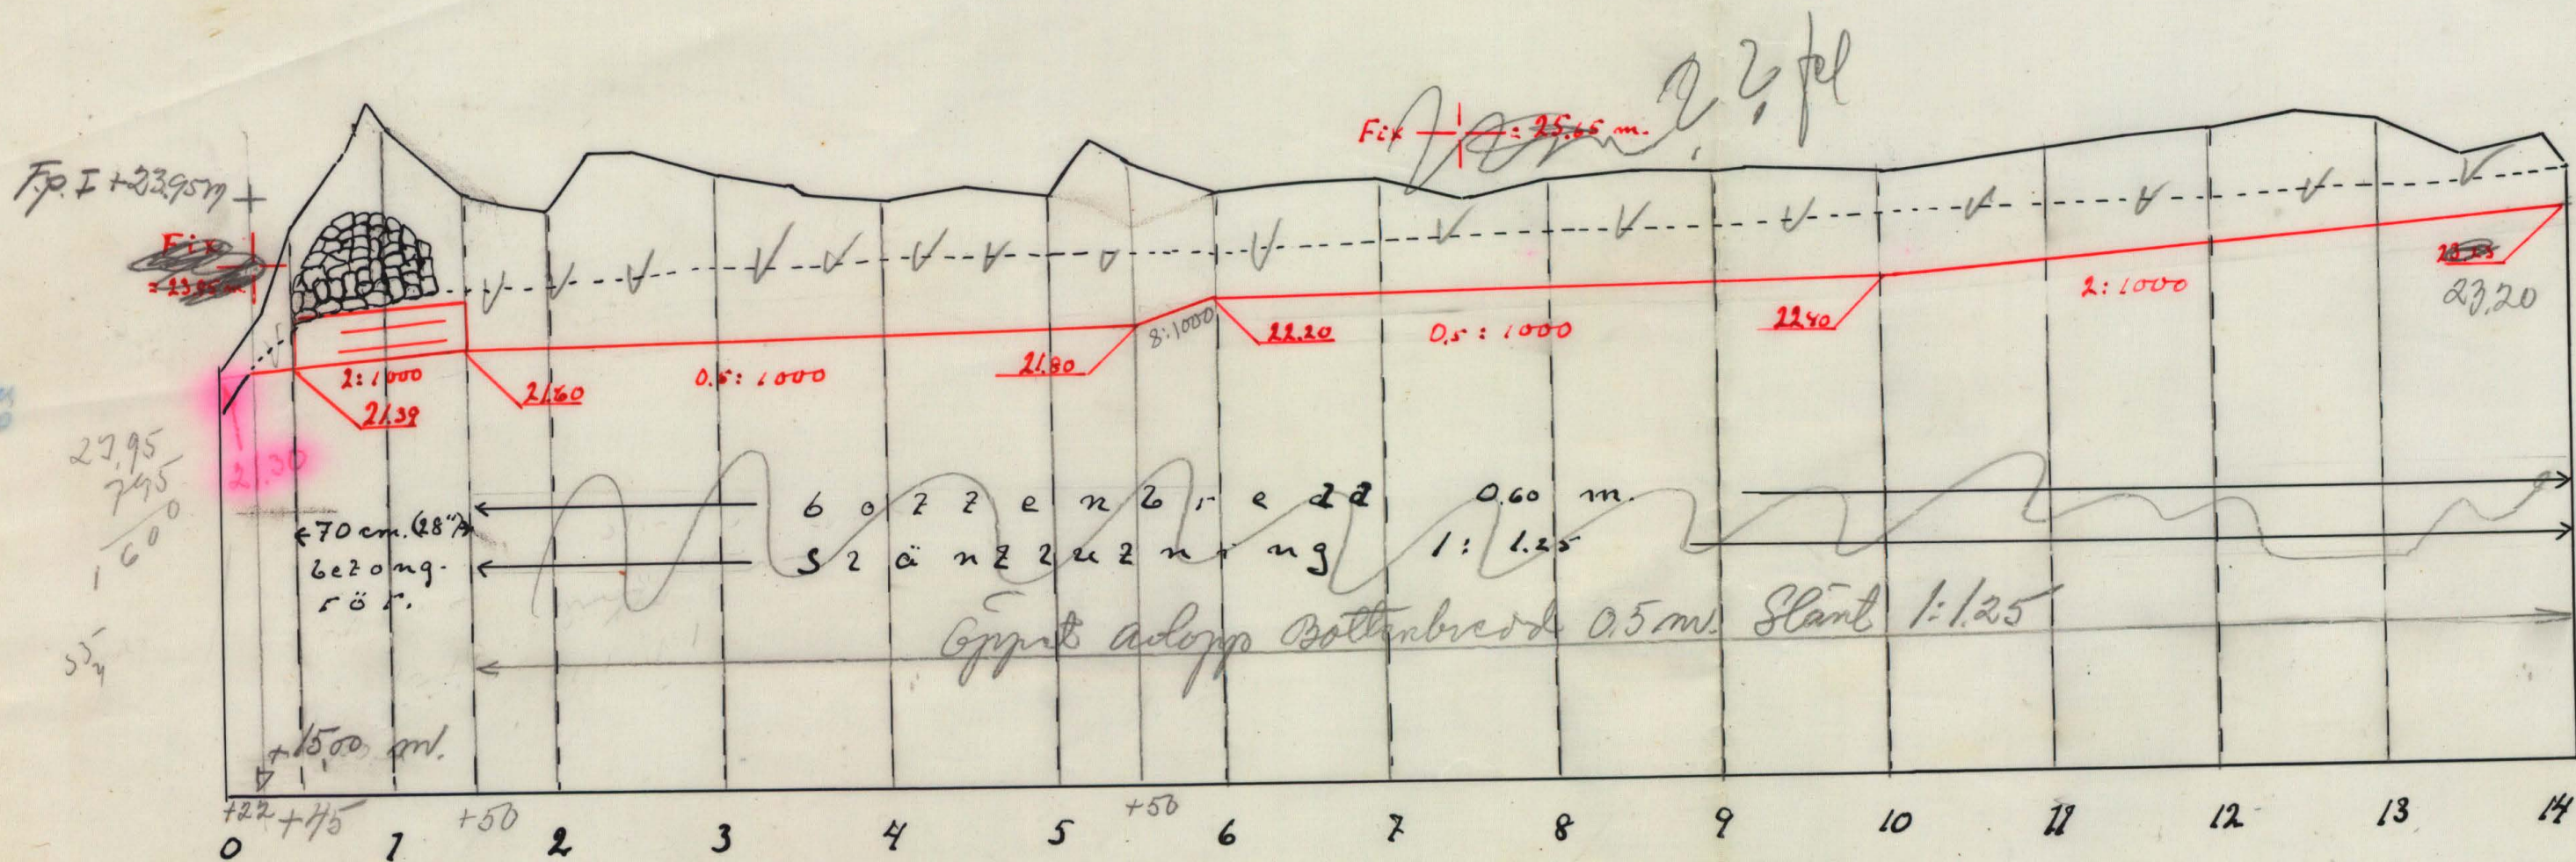
$$\begin{array}{r} 21.79 \\ 6.79 \\ \hline 150.0 \end{array}$$


Einar Svensson
Kylinge 8¹

Juhlin Persson
Kylinge 3⁹

Martin Olsson
Kylinge 3³

Martin Olsson
Kylinge 2³, 2¹⁰
Kylinge

Gottfrid Persson
Kylinge av 1³

Alfred Ericsson
Kylinge av 1³
Fr 1. + 24.13 m.


Ragnar Olsson
Eskemo 1⁶, 7

Lennart Abramsson
Eskemo 1⁴
Eskemo

Målen

Skala 1:4000

B50.

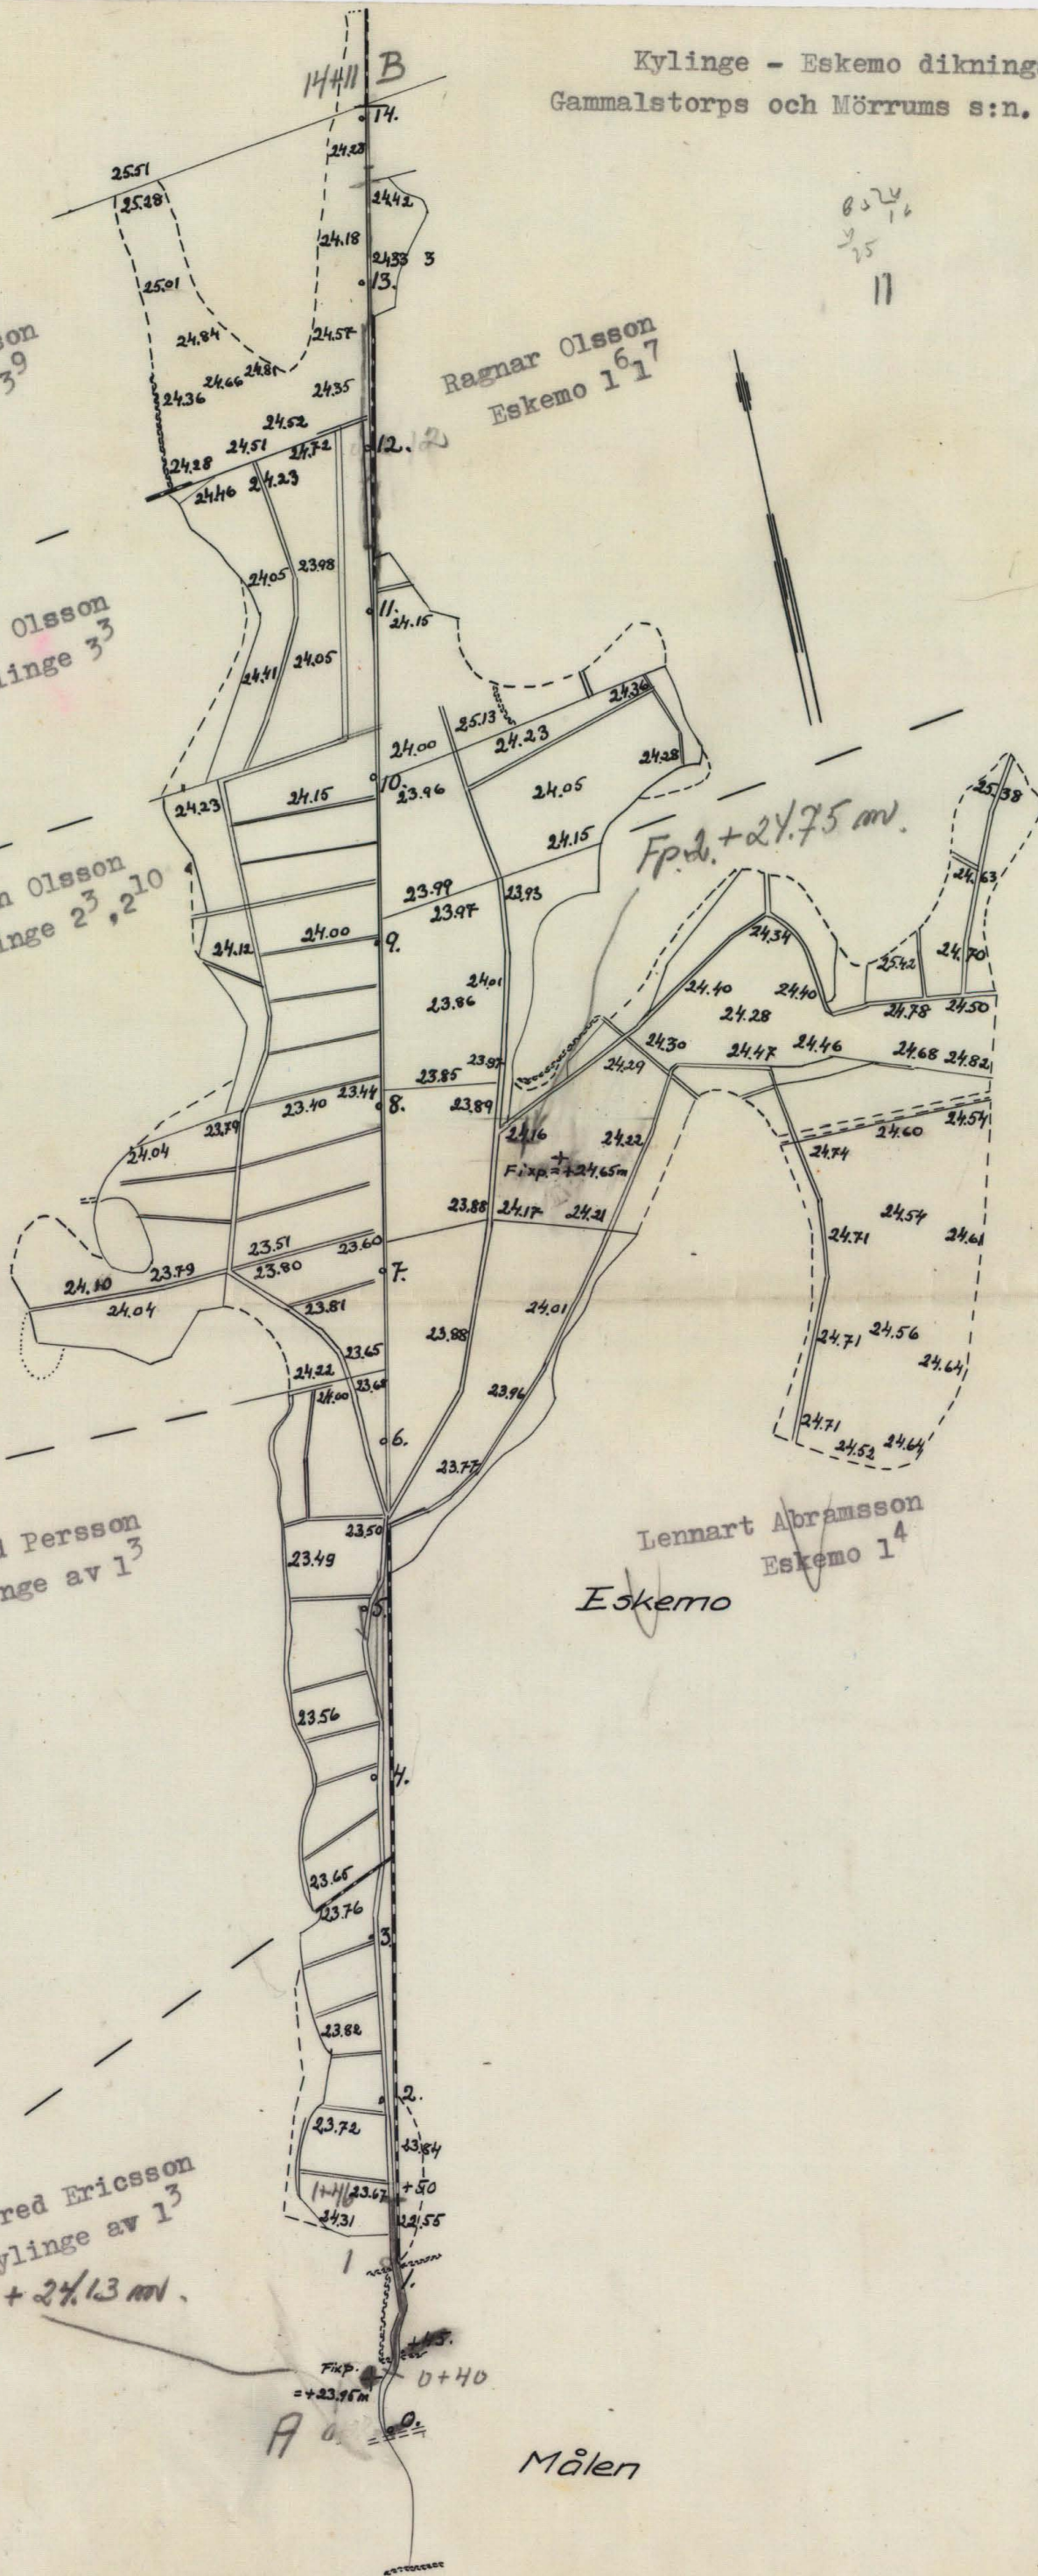

GRÄVNINGSTABELL

Läge	Längd m	Djup m	Botten- bredd, m	Dagbredd m	Slänt- lutning	Fall ‰	Botten- höjd m	Massa i m ³	Anmärkningar
			Rördimen- sion, mm	Rörmaterial och rörtyp					
0+00									
+25	25	0,74					21,30	30	
+45	20	2,15	700	betongrör	2,0		21,39		Betongrör börjar.
+50	5	2,37	"	"	2,0		21,40		
+75	25	3,06	"	"	2,0		21,45		
+90	15	3,91	"	"	2,0		21,48		
1+00	10	3,47	"	"	2,0		21,50		
+32	32	2,66	"	"	2,0		21,56		
+50	18	2,33	"	"	2,0		21,60		Betongrör slutar.
+50		2,33	0,60	1:1,25	0,5		21,60		Öppet dike börjar.
2+00	50	2,06	"	5,00	0,5		21,62	200	
+22	22	2,87	"		0,5		21,64	120	
+50	28	2,89	"		0,5		21,65		
3+00	50	2,52	"	6,50	0,5		21,67	450	
+44	44	2,31	"		0,5		21,69		
+50	6	2,14	"	5,00	0,5		21,70	250	
4+00	50	2,06	"		0,5		21,72		
+50	50	2,21	"	5,50	0,5		21,75	450	
5+00	50	2,08	"		0,5		21,77		
+25	25	2,89	"	6,30	0,5		21,79	450	
+50	25	2,50	"		0,5		21,80		
6+00	50	1,57	"	4,00			22,20	400	
+50	50	1,71	"		0,5		22,22		
7+00	50	1,69	"		0,5		22,25		
+50	50	1,35	"		0,5		22,27		
8+00	50	1,63	"	4,00	0,5		22,30	400	
+50	50	1,70	"		0,5		22,32		
8+50		1,70	0,60	1:125			22,32		
9+00	50	1,62	"		"		22,35		
+22	22	1,68	"		"		22,36		
+50	28	1,69	"		"		22,37		
10+00	50	1,54	"		"		22,40		
+50	50	1,60	"		"		22,50		
11+00	50	1,67	"	4,10	"		22,60	775	
+50	50	1,67	"		"		22,70		
12+00	50	1,71	"	4,50	"		22,80	240	
+25	25	1,80	"		"		22,85		
+50	25	1,85	"	4,40	"		22,90		

Arbetsbeskrivning

till Kylinge-Eskemo dikningsföretag år 1959.

Företaget skall utföras i enlighet med de plan- och profilritningar som bifogas.

Betongrören skall minst motsvara 1950 års normer för lantbruksrör och de skall kontrolleras av lantbruksnämnden sedan de levererats men innan de läggas.

Där berg eller sten påträffas skall rören placeras på ett underlag av minst 5 cm. grus. Rören skall täckas med minst 0,5 m. blockfri jord. Jordupplagen skall placeras enligt kontrollantens anvisningar och frikant mellan blivande dikeskant och jordvall skall vara minst 1 m.

Rörintaget (p. 1+50) och utfallet (p. 0+45) skall uppmuras och gjutas på sätt som kontrollanten anvisar.

Höjdsystemet är anslutet till rikets normalhöjd. Fixpunkter äro: inhuggning i jordfast sten 100 m. öster p. 7+60 med höjd-läge 24,65 m., inhuggning i berg 24 m. väster om p. 0+25 med höjd-läge 23,95 m.

KOSTNADSFÖRSLAG

Läge	Längd m	Arbete, material e. d.	Antal	å-pris kr.	Kostnad kronor	Summa kronor
0+0+45	45	Upprensning och schaktning	30 m ³	5:-	150:-	
0+45-1+50	106	Betongrör 28"	106	28:-	2968:-	
		Schaktning, stensprängning, rörläggning och höljning av rören	106	30:-	3180:-	6.298:-
		omurnning vid 0+45			150:-	
		Intag vid 1+50			150:-	300:-
1+50 - 5+50	400	Schaktning av morän m ³	2120	3:50	7420:-	
		Stensprängning			2500:-	9.920:-
5+50 - 11+00	550	Schaktning av dyjord m ³	1375	1:50	2062:-	
11+00 - 14+15	315	Schaktning av mo och morän m ³	724	2:50	1810:-	
		Stensprängning			500:-	4.372:-
		Ersättning för skada och intrång				500:-
		Plankostnad och arbetsled- ning samt oförutsedda kostnader				2.110:-
Summa kronor						23.500:-

[illegible]

Överenskommelse

Härmed ger jag tillägnelse till följande
 mig och bredning av dike från
 Sarskärren inom Eskema och Kylinge
 byar: Märrens och Sammalstarys l.m.
 Därvid får nädig mark inom folij
 helen Kylinge l^o utnyttjas. Dock skall
 vid arbetets utförande vaulig akksamhet
 iakttagas så att ej onödigt skadade
 uppstår.

Såvitt detta skall ersättning om fyra
 hundra kronor (400:-) utbetalas till
 mig. Denna likvid utgör alltså en
 engångsersättning för denna skada och
 inring. Medlen skall utbetalas
 innan arbetet igångsättes.


Jämskig den 10 sept. 1819.

Anders Eriksson

Det Jämskig 1921.

Mittner

Anders Eriksson

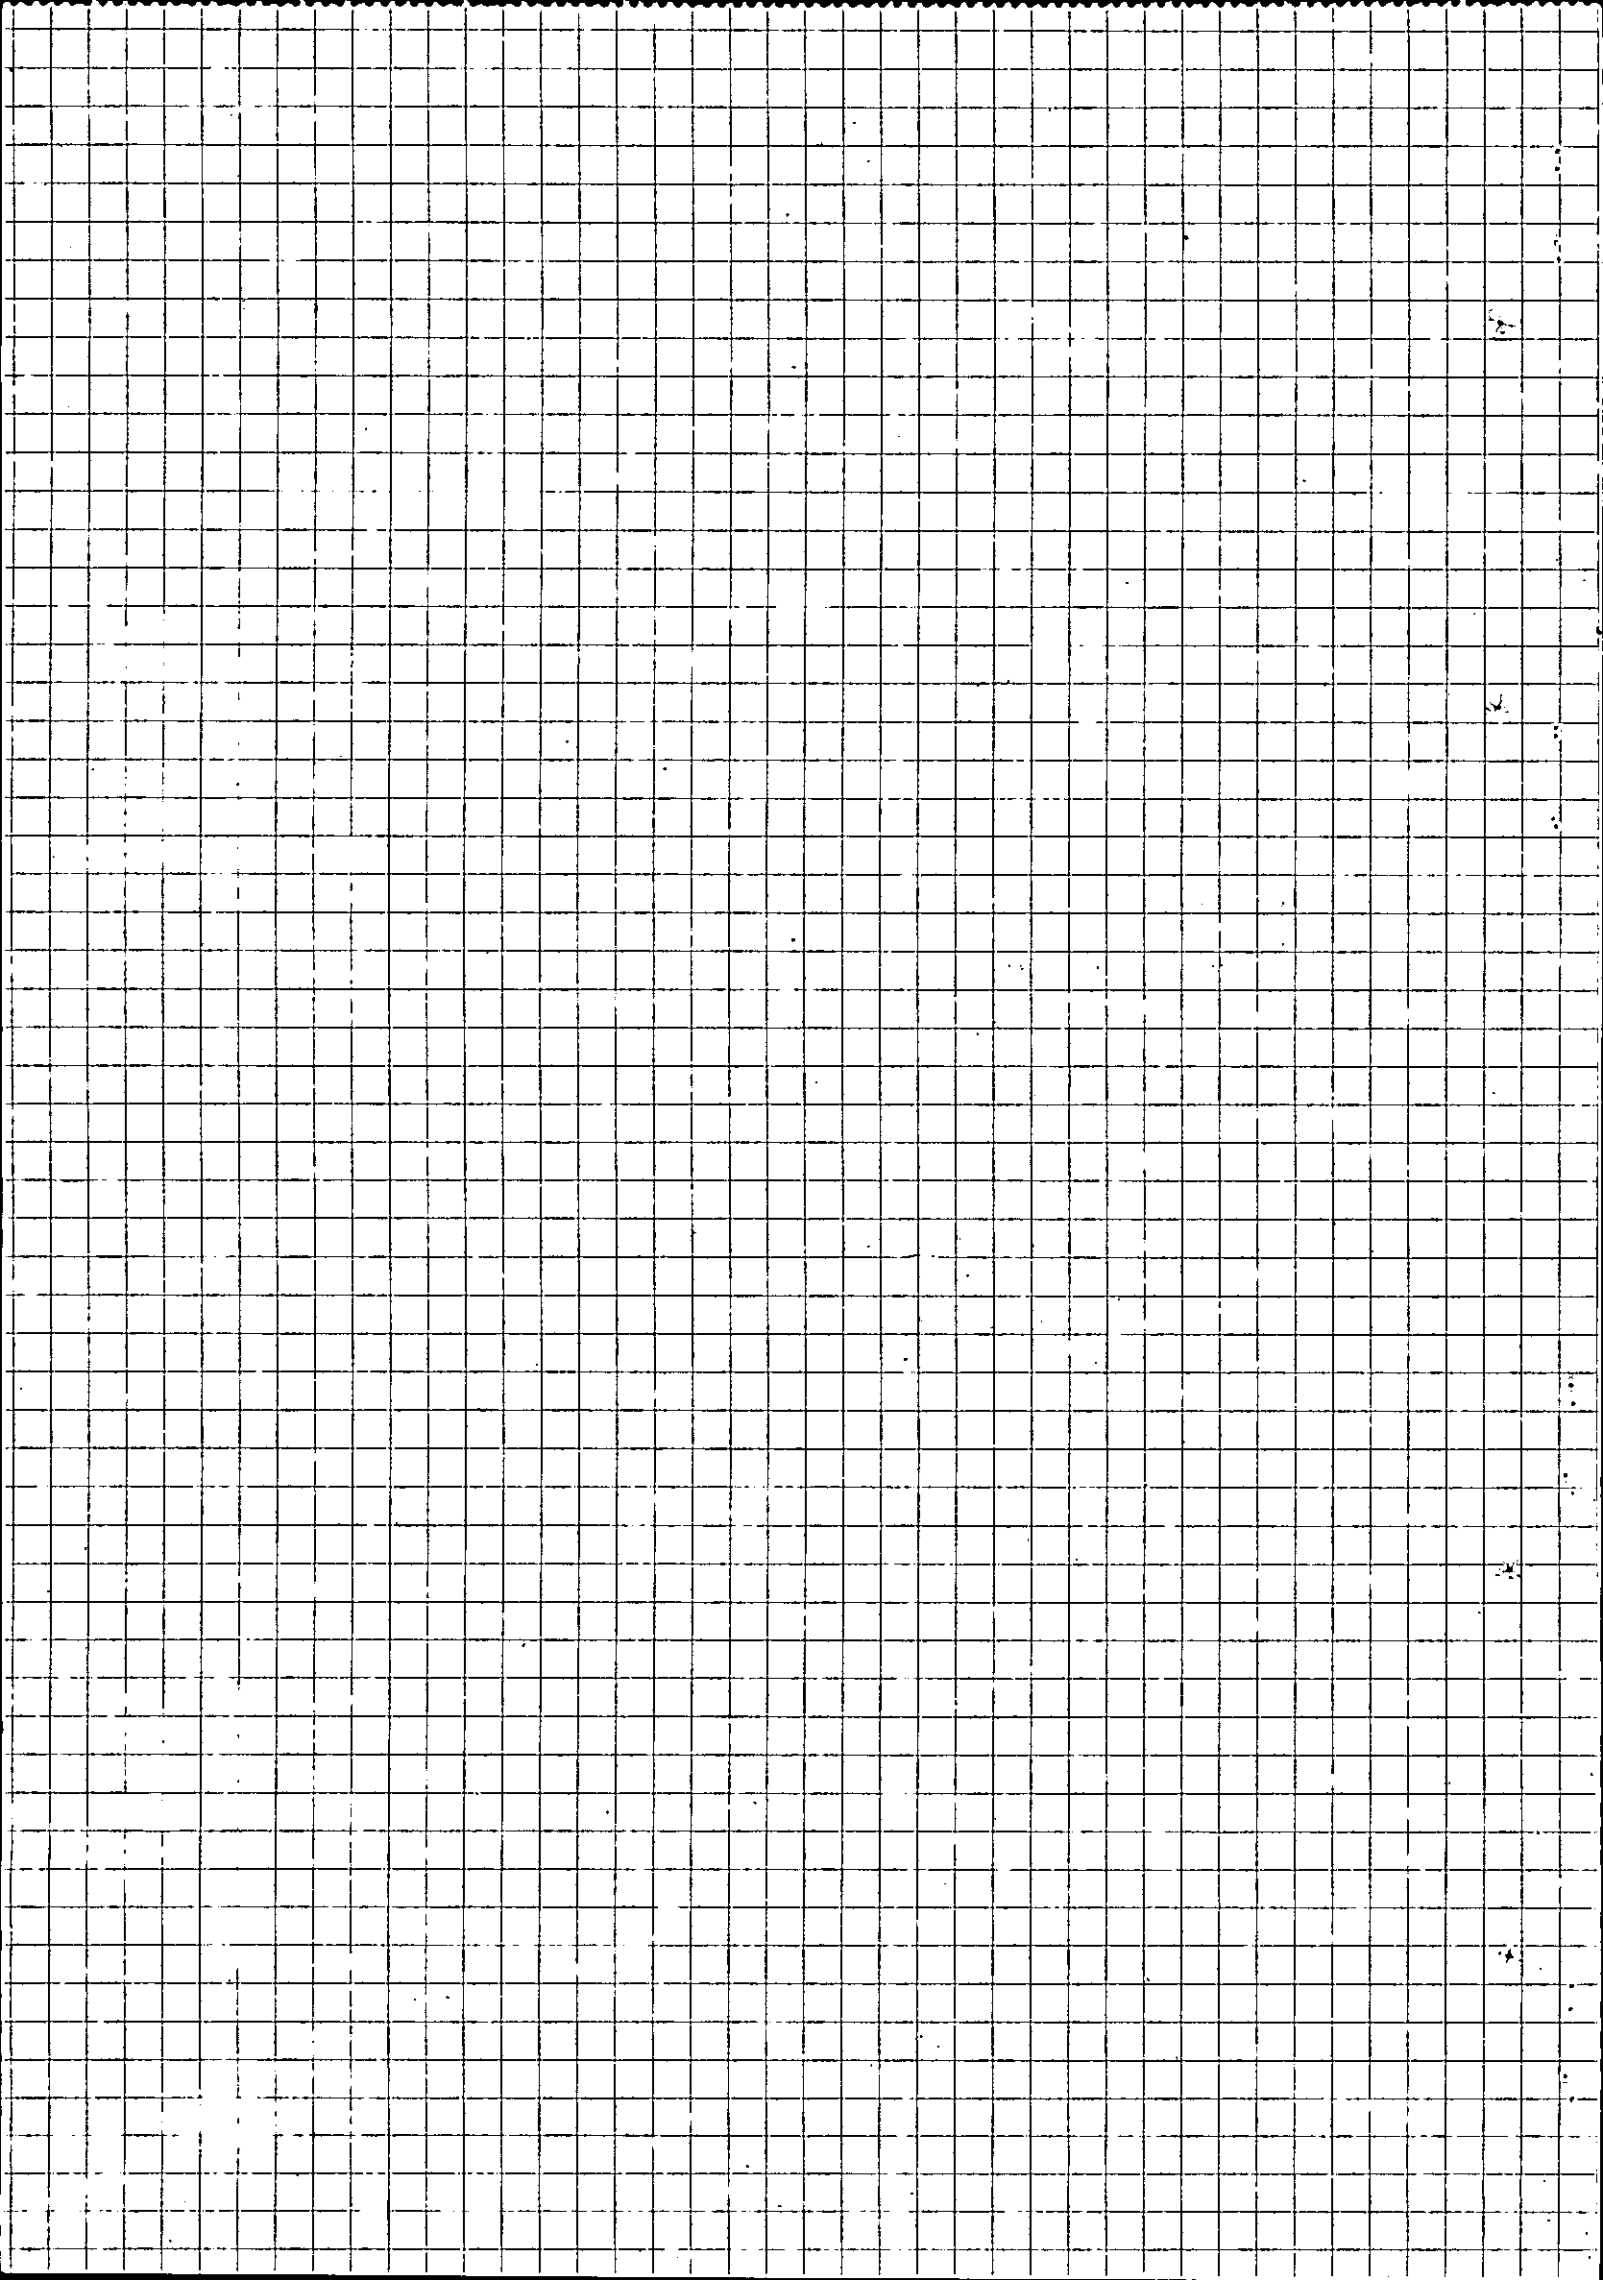

Överenskommelse.

Härmed ger vi tillåtelse till fördjupning och breddning av diket från Tostekärren inom Eskemo och Kylinge byar i Mörrums och Gammelstorps socknar. Därvid får nödig mark inom Mälen ¹⁶ m ¹⁵ utnyttjas. Dock skall vid arbetets utförande vanlig aktsamhet iakttagas, så att ej onödigt stor skada uppstår.

För detta skall vi erhålla ersättning med kr femtio(50;-) vardera.

Denna likvid utgör alltså en engångsersättning för denna skada och in-
trång. Medlen skall utbetalas till oss innan arbetet igångsättes.

Mälen och Sandbäck den 9 okt. 1959

Algot Lövendahl
Algot Lövendahl

Thure Svensson
Thure Svensson

Bevittnas;

Olof Ahren

Örens kommitté

Ällan undertecknade delägare i Kylinge
- Eskoma dikningsförlag år 1959 och samt-
brukarna Algot Löwendahl samt Herbert
Löwendahl, som ägare till fastigheterna
Mälen 15 och 16, har denna dag följande
örens kommitté träffats:

1/ Undertecknade Algot och Herbert Löwen-
dahl medgiva utförandet av Kylinge
- Eskoma dikningsförlag år 1959. Skrift
skall utformas i enlighet med förlags handlingar
och ritningar som upprättats av samt-
brukens konsulent Rolf Ericson i oktober
1959, vilket förlag vi granskat denna
dag. Vad utförandet av nämnda förlag
kan förväntas medföra hastigare vatten-
framrinning över oss tillhöriga marker
motsträvar det planerade förlaget och
det förlaget skall uppgåva öppet
avlopp 20 m. Söder om (vad mörre
myran) har vi begärt samråd
med sturen komor.

2/ Undertecknade delägare i ovan angivet
dikningsförlag förlunda oss härmed
att endast den 1 november 1959
av till Algot Löwendahl utgiva

29.
Jombunda kända och till Herbert
Löwendal Jombunda kända utgörande
ersättning för skada och intäkt
genom förlagets utförande samt
ersättning för den skada genom
översättning som kan tillbringas
oss tillhöriga oräkter, genom för-
lagets utförande.

3/ Undertecknade Olgot och Herbert
Löwendal förklara oss nöjda
med det utgående förlagets eget
anligt om 2 ovan.

Salunda utöver kassan försäkra

Kylingsjöns Samfund den 19/10 1959.

Herbert Löwendal

Ägare till förlaget
Malen 15-6

Stenar Olsson
Kassaman i förlaget

Einar Petersson
Ägare i förlaget

Ragnar Olsson
Ägare i förlaget

Olgot Löwendal

Ägare till förlaget
Malen 15-6

Julius Petersson
Ägare i förlaget

Lennart Olsson
Ägare i förlaget

Gottfrid Petersson
Ägare i förlaget

ÖVERENSKOMMELSE

Mellan undertecknade delägare i Älgadikets torrlägningsföretag år 1960 beläget inom Mörrums och Gammalstorps socknar, Blekinge län är vid sam^manträde denna dag under syneförrättning följande överenskommelse träffad.

- 1) Undertecknade delägare i nämnda torrlägningsföretag, förbinda oss att underhålla i företaget ingående avlopp och anläggningar, på så sätt att företaget alltid är i fullgott skick.
- 2) Vi medgiva styrelsen för företaget rätt att verkställa rensnings- och underhållsarbeten å avloppen med därtill hörande anläggningar, och medgiva därvid rätt till upplag av rensningsmassor på avloppets sidor. Det härigenom uppkommande intrånget förbinda vi oss tåla utan ersättning.

Avloppen skola underhållas till det djupläge och den dimension, som framgår av till denna överenskommelse fogade ritningar.

- 3) Till styrelse för företaget ha vi enligt § 6 i förrättningsprotokollet utsett:

Lantbrukaren Martin Olsson, Kylinge, Gränumsby

Lantbrukaren Gottfrid Persson, Kylinge, Gränumsby

Lantbrukaren Lennart Abrahamsson, Eskemo, Gustafstorp,

varav Martin Olsson är ordförande i företagets styrelse.

Vi giva den valda styrelsen, som är ansvarig för sin förvaltning och som är beslutför då två ledamöter äro närvarande och om beslutet ense i uppdrag:


A.

att tillse att avloppen alltid hållas i fullgott skick samt ombesörja rensnings- och underhållsarbeten,

B.

att i mån av behov verkställa utdebiteringar på sätt närmare föreskrives i 3 kap. 20 § vattenlagen,

B: 1 3.

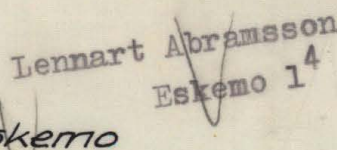

Skala 1:4000

B 50

för förrättningen och förrättningskostnadernas förskotterande.

Fastighet och ägare

Andel i kostnaderna
för det framtida un-
derhållet i procent

Mörrums socken.

Eskemo 1²

Ture A. Eriksson o.h.h. Ingegärd Eriksson

- ✓

Eskemo 1⁶

Ragnar Olsson o.h.h. Ester Olsson

5,5 ✓

Eskemo 1⁷

Ragnar Olsson o.h.h. Ester Olsson

9,5 ✓

Eskemo 1⁴

Lennart Abrahamsson o.h.h. Gulli Abrahamsson

36,5 ✓

Gammalstorps socken.

Målen 1⁵

Thure Svensson o.h.h. Sigrid Hilda Matilda Svensson

- ✓

Målen 1⁶

Algot Lövendahl och Herbert Lövendahl

- ✓

Kylinge 1³

Alfred Eriksson o.h.h. Ida Eriksson

0,5 ✓

Kylinge 1⁴

Gottfrid Persson o.h.h. Irma Persson

3,9 ✓

Kylinge 10¹

Martin Olsson o.h.h. Edit Linnea Olsson

39,5 ✓

Kylinge 3⁹

Julin Persson o.h.h. Rut Hildegård Persson

4,5 ✓

Kylinge 8¹

Einar Svensson o.h.h. Elna Svensson

0,1 ✓

S u m m a

100,0

- 7) Vi yrka att synemännen måtte undanröja utlåtandet rörande det äldre torrlägningsföretaget "Gasslekärren inom Kylinge och Eskemo byar av år 1899"...

Sälunda överenskommet försäkras.

Kylinge den 3 augusti 1960.

.....
(Ture A. Eriksson)

.....
(Ingegärd Eriksson)

.....
(Ragnar Olsson)

.....
(Ester Olsson)

Lennart Abrahamsson
(Lennart Abrahamsson)

Gulli Abrahamsson
(Gulli Abrahamsson)

Thure Svensson
(Thure Svensson)

Sigrid Svensson
(Sigrid M.H. Svensson)

Algot Lövendahl
(Algot Lövendahl)

Herbert Lövendahl
(Herbert Lövendahl)

Alfred Eriksson
(Alfred Eriksson)

Ida Eriksson
(Ida Eriksson)

Gottfrid Persson
(Gottfrid Persson)

Irma Persson
(Irma Persson)

Martin Olsson
(Martin Olsson)

Edit Linnea Olsson
(Edit Linnea Olsson)

Julin Persson
(Julin Persson)

Rut Persson
(Rut Hildegard Persson)

Einar Svensson
(Einar Svensson)

Elma Svensson
(Elma Svensson)

Förestående förening vitsordas.

Dag som ovan

I tjänsten:

C. Edvin Bjurfiell.
Förrättningsman.

Börje Johansson
(Börje Johansson)
God man

Knut Winfridsson
(Knut Winfridsson)
God man

Översiktskarta.



Skala 1:: 100000

U T L Å T A N D E

avgivet vid syneförrättning enligt 10 kap. vattenlagen för fastställandet av kostnadernas fördelning för framtida underhållet av utfört täckt och öppet avlopp, som berör marker till Eskemo 1², 1⁴, 1⁶, och 1⁷ i Mörrums socken, Målen 1⁵ och 1⁶ samt Kylinge 1³, 1⁴, 3⁹, 8¹ och 10¹ i Gammalstorps socken, allt i Blekinge län..

Mom.1. Förordnande, laga hinder m.m.

Genom länsstyrelsens resolution den 3 juni 1960 förordnades undertecknad förrättningsman att handlägga syneförrättning enligt 10 kap. vattenlagen för fastställandet av kostnadernas fördelning för framtida underhållet av utfört täckt och öppet avlopp, som berör marker till Eskemo 1², 1⁴, 1⁶ och 1⁷ i Mörrums socken, Målen 1⁵ och 1⁶, samt Kylinge 1³, 1⁴, 3⁹, 8¹ och 10¹ i Gammalstorps socken, allt i Blekinge län. Laga hinder mot förrättningens handläggning har ej anmälts och ej heller kunnat av synemännen utrönas. Företaget skall enligt synemännens åsikt betraktas som dikning.

Mom.2. Företagets läge, omfattning m.m.

Företaget, som ligger mellan Mörrumsåns och Skräboåns nederbördsområde med nummerbeteckningarna 86 resp. 87, är belägen c:a 6,0 km V om Mörrums kyrka, området, vilket här nedan närmare anges, bildar en dikningssamfällighet, och är på hithörande översiktskarta angivet med röd färg.

I enlighet med sökandes yrkande skall företaget omfatta den på hithörande plankarta med röda bokstäver betecknade dikessträckan A - B.

Mom.3. Nuvarande avlopp, torrlägningsförhållanden m.m.

Under år 1899 har de avlopp, som ingå i det företag varom nu fråga är, varit föremål för syneförrättning enligt dikningslagen. Företaget, som benämndes

"Gasslekärren inom Kylinge och Eskemo byar av år 1899", har kommit till utförande. På grund av sättningar i markerna har torrläggningseffekten minskats och år 1959 voro markerna uppströms avvägningspunkt 5+50 totalt försumpade.

År 1959 handlade lantbrukskonsulent Rolf Frisendahl förrättning utan samband med syneförrättning rörande de avlopp, som komma att ingå i detta företag. Företaget som kommit till utförande under år 1959 benämndes Kylinge-Eskemo dikningsföretag år 1959.

I den träffade överenskommelsen rörande utförandet av Kylinge-Eskemo dikningsföretag år 1959, förband sig delägarna att så snart företaget kommit till utförande, genom syneförrättning fastställa fördelningen av kostnaderna, för det framtida underhållet. Handlingarna rörande nämnda företag bifogas detta utlåtande som bil. A.

Det år 1959 planerade företaget har under samma år utförts i huvudsaklig överensstämmelse med det upprättade förslaget. Genom utförandet av företaget, har såvitt synemännen kunnat utröna, kring avloppet liggande marker erhållit torrläggning till 1,2 m djup.

Mom.4. Undersökningar m.m.

Genom kopiering och viss nödig komplettering av synekartan av år 1899, har erforderlig karta över företaget upprättats. Profil- och sektionsritningar har upprättats över det avlopp, som ingår i syneförrättningen.

Mom.5. Fixpunkter.

Utgångspunkt för avvägningar har varit en fixpunkt, som i ekonomiska kartverkets beskrivning över avvägda punkter inom Mörrums socken, beskrives sålunda:

I Åskemo, vid vägen Gustavstorp - Boa hage - Gränum. I flat berghäll vid Ö vägkanten, 9 steg N. om gränden över bäcken invid gård i Åskemo där vägtar av till Sandbäck kbg. +31,84 m.

Till ledning vid arbetena utmed avloppet hava 2 nya fixpunkter mar-

kerats och avvägts, deras läge i plan och profil har antecknats på såväl plan- som profilritningen. De nya fixpunkterna beskrivas sålunda:

Fixpunkt 1. Fastigheten Målen 1⁶, berggrund belägen c:a 25 m V om avvägningspunkt 0+20, 1 m N om bergets södra kant c:a 1 m över marken, utmärkt med kors +24,13 m.

Fixpunkt 2. Fastigheten Eskemo 1⁴, sten i åker belägen c:a 88 m Ö om avvägningspunkt 7+90 och S 14 m S om skogskant, utmärkt med kors i stenens översida +24,75 m.

Fixpunkterna, som äro lagligen skyddade, få ej rubbas, förstöras eller övertäckas förrän de blivt av lantbruksingenjör ersatta med nya.

Mom.6. Avlopp, som skola underhållas och rensas.

Öppna dikessträckorna A = 0 - 0+40 och 1+46 - 14+11, = B skola underhållas till de bottenlägen och den dimension som finnas angiven å profilritningen blad 2. Avloppets sträckning i plan, som återfinnes å planritningen må ej ändras. Täckta dikessträckan 0+40 - 1+46, som utförts av ϕ 700 mm rör skall underhållas till det bottenläge och den dimension som finnes angiven å profilritningen blad 2.

På plankartan har det täckta avloppet utmärkts med enkel grov röd linje och de öppna avloppen med dubbla röda linjer.

Mom.7. Avloppens dimensioner.

Nederbördsområdet för dikessträckan A - B utgör 300 har. Avrinningen vid normala flöden har beräknats uppgå till 1 liter per sekund och har samt vid medelvattenförning till en tiondel därav.

Till grund för nedan angivna beräkning, rörande avbördningskapaciteten, har för öppna dikessträckor lagts Bazins formel

$$Q = F \frac{87}{1 + \frac{n}{\sqrt{R}}} \sqrt{RI} \quad \text{med } n = 1,3$$

och för den täckta dikessträckan Hessles av Hallin omarbetade formeln där

$$Q = F \cdot k \left(1 + \frac{\sqrt{R} + \log R}{4} \right) \sqrt{RI} \quad \text{med } k = 70$$

I formlerna är:

Q = vattenmängden i m³/sek.

R = förhållandet mellan våta arean och våta omkretsen

I = relativa lutningen samt

n och k = konstanter.

Av nedanstående tabell framgår vattenstånden för de öppna dikessträckorna.

Dikessträcka	Vattenmängd m/sek		Lutning	Slänt	Blivande vattenstånd	
	Vid Hf	Vid Mf			H.v.y.. m	M.v.y.. m
1+46 - 5+50	0,3	0,03	0,5:1000	1:1,25	0,68	0,22
6+00 - 10+00	0,3	0,03	0,5:1000	1:1,25	0,68	0,22
10+00 - 14+11	0,3	0,03	2:1000	1:1,25	0,49	0,17

Den täckta ledningssträckan är utförd av ϕ 700 mm rör vilka vid fullgång avbörda 555 liter per sekund.

De blivande vattenstånden hava inritats på profilritningen.

Avloppens bottenläge i brytpunkter, lutningar och dimensioner finnas angivna på den upprättade profilritningen..

Mom.9. Ersättningar.

Intrång genom rensnings- och underhållsarbeten samt för upplag av rensningsmassor skall tålas utan ersättning.

Mom.10. Överenskommelse kostnadsfördelning och båtnadsuppskattning.

Delägarna inom företaget har ansett att kostnaderna för framtida underhållet bör fördelas efter de grunder, som angivits i utlåtandet till det äldre företaget. Synemännen har med anledning av att vissa marker satt sig mer än vissa andra marker föreslagit justering av ovan angivna grunder, delägarna har under medverkan av synemännen träffat överenskommelse om kostnadernas fördelning. Överenskommelsen har vitsordats av synemännen. Med anledning härav hava synemännen icke funnit ny båtnadsuppskattning vara erforderlig.

Synemännen fastställa härmed den träffade överenskommelsen som biläges detta utlåtande som bil. B.

Mom.11. Framtida underhållet.

Synemännen bestämma:

- att underhållet av i företaget ingående avlopp och anläggningar skall ske på så sätt att företaget alltid är i fullgott skick,
- att styrelsen för företaget äger rätt att verkställa rensnings- och underhållsarbeten å avloppen och därtill hörande anläggningar,
- att avloppen skola underhållas till det djupläge och den dimension, som närmare framgår av till förrättningen hörande ritningar,
- att kostnaderna för framtida underhållet skall fördelas efter de andelstal som för varje särskild fastighet finnes angivna i den träffade överenskommelsen (Bil. B),
- att kostnad för rensnings- och underhållsåtgärd, som föranletts av enskild persons åverkan eller försummelse må uttagas av denne.

Mom.12. Organisation m.m.

Företagets angelägenheter skola handhas av en styrelse. Styrelsen, som redan utsetts, åligger:

- att tillse att avloppen alltid hållas i fullgott skick samt ombesörja rensnings- och underhållsarbeten,
- att i mån av behov verkställa utdebiteringar på sätt närmare föreskrives i 3 kap. 20 § vattenlagen,
- att föra fullständiga och med verifikationer försedda räkenskaper, vilka skola avslutas per kalenderår och därefter vid sammanträde framläggas för delägarnas hörande och godkännande,
- att för sistnämnda ändamål och då eljest kan finnas nödigt kalla delägarna till sammanträden i den ordning, som föreskrives i 7 kap. 63 § vattenlagen,
- att vid alla sammanträden såväl egna som allmänna föra protokoll. Protokoll vid

allmänt sammanträde skall senast inom 14 dagar efter sammanträdet vara för delägarna tillgängligt hos styrelsens ordförande, att kalla till allmänt sammanträde antingen skriftligen med mottagningsbevis, som skall delgivas alla delägarna minst en vecka före sammanträdet eller ock minst 14 dagar före sammanträdet kungöras dels i Mörrums och Gammals- torps kyrkor, dels genom annons i minst en av ortens tidningar.

Mom.13. Torrlägningsföretaget Gasslekärren inom Kylinge och Eskemo byar av år 1899.

I den träffade överenskommelsen, bil. B, har delägarna i företaget yrkat, att synemännen måtte undanröja utlåtandet rörande ovan angivet företag.

Synemännen bestämma:

att sedan alla ekonomiska förhållanden rörande nämnda företag reglerats, utlåtandet rörande detsamma skall upphöra att gälla och ersättas med detta utlåtande..

Mom.14. Förrättningskostnaderna.

Synemännen bestämma att kostnaderna för denna förrättning skall fördelas efter de andelstal som för varje fastighet finnas angivna i den träffade överenskommelsen (Bil. B).

Mom.15. Bilaga till utlåtandet.

Överenskommelse (Bil. B) är att anses som del av detta utlåtande..

Mom.16. Aktförvarare.

Avskrifter och kopior av vid denna förrättning upprättade handlingar och ritningar skola förvaras hos ordföranden i företagets styrelse eller av den som, efter honom utses härtill..

Mom.17. Företagets namn.

Företaget skall benämnas "Älgadikets torrlägningsföretag år 1960".

Mom.18. Domstolsavgift.

Domstolsavgift skall enligt bestämmelserna i 11 kap. 95 § vattenlagen

icke utgå vid denna förrättning.

Mom.19. Övriga yrkanden.

Yrkanden, vilka under förrättningen framkommit men ej blivit behandlade i detta utlåtande föranleda icke någon synemännens åtgärd.

Mom.20. Besvärshänvisning.

Talan mot åtgärd eller beslut vid förrättningen eller mot detta utlåtande föres vid Söderbygdens vattendomstol, adr. Postfack, V ä x j ö, 1, till vilken besvären för att komma under prövning skola vara ingivna inom sextio dagar från nedanskrivna dag.

I besvären, som skola ingivas i tre exemplar, skola fullständigt upptagas klagandens alla påståenden och skälen därtill, och skola vid besvären fogas de handlingar klaganden vill åberopa till stöd för ändringssökandet.



Mom.21. Verkställighet.

8 Då i denna sak underställning till vattendomstol icke skall ske kommer detta utlåtande att gå i verkställighet i den ordning, som för laga kraft ägande dom är stadgat, för såvitt icke inom den i mom. 20 här ovan angivna tid besvär över förrättningen anföras och på grund härav ändring i detta utlåtande kommer till stånd.

Kylinge per Gränumsby den 27 oktober 1960.

I tjänsten:


C. Edvin Bjurfiell.
Förrättningsman.

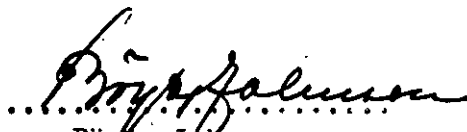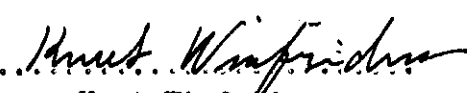 
Börje Johnsson Knut Winfridsson
God man God man