


Blad 1.

Planritning.

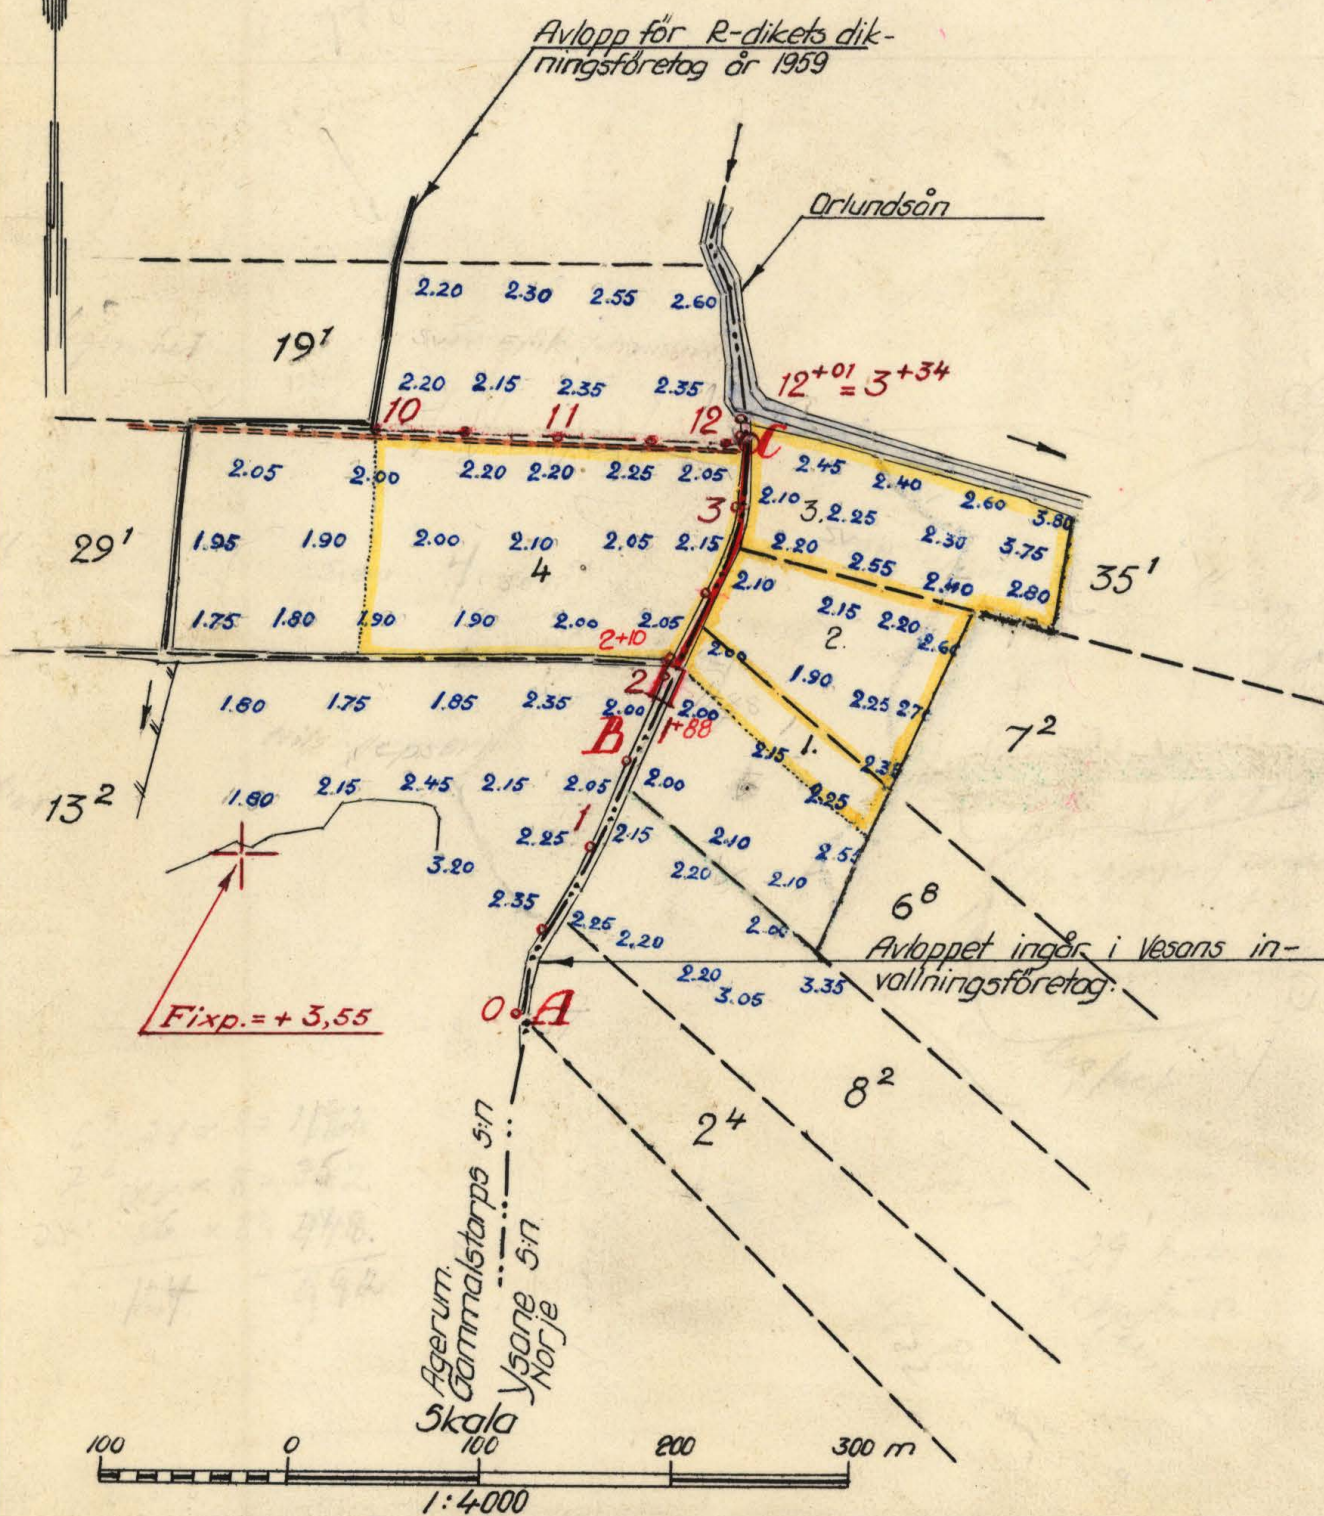

FÖRSLAG TILL

5-dikets Vattenavledningsföretag år 1961

I *ysane och Gammelstorp* SOCKENNÄR AV *Blekinge*

UPPRÄTTAT ÅR 1961 (1) SAMBAND MED SYNEFÖRRÄTTNING ENL VATTENLAGEN


ORIGINAL
KOPIA

Elsin Karpman
(NAMN)
Förrättningsman
(TITEL)



ANTAL RITN. ST. 3

KUNGL. LANTBRUKS-
STYRELSEN ARKIV

Nr **B 56**

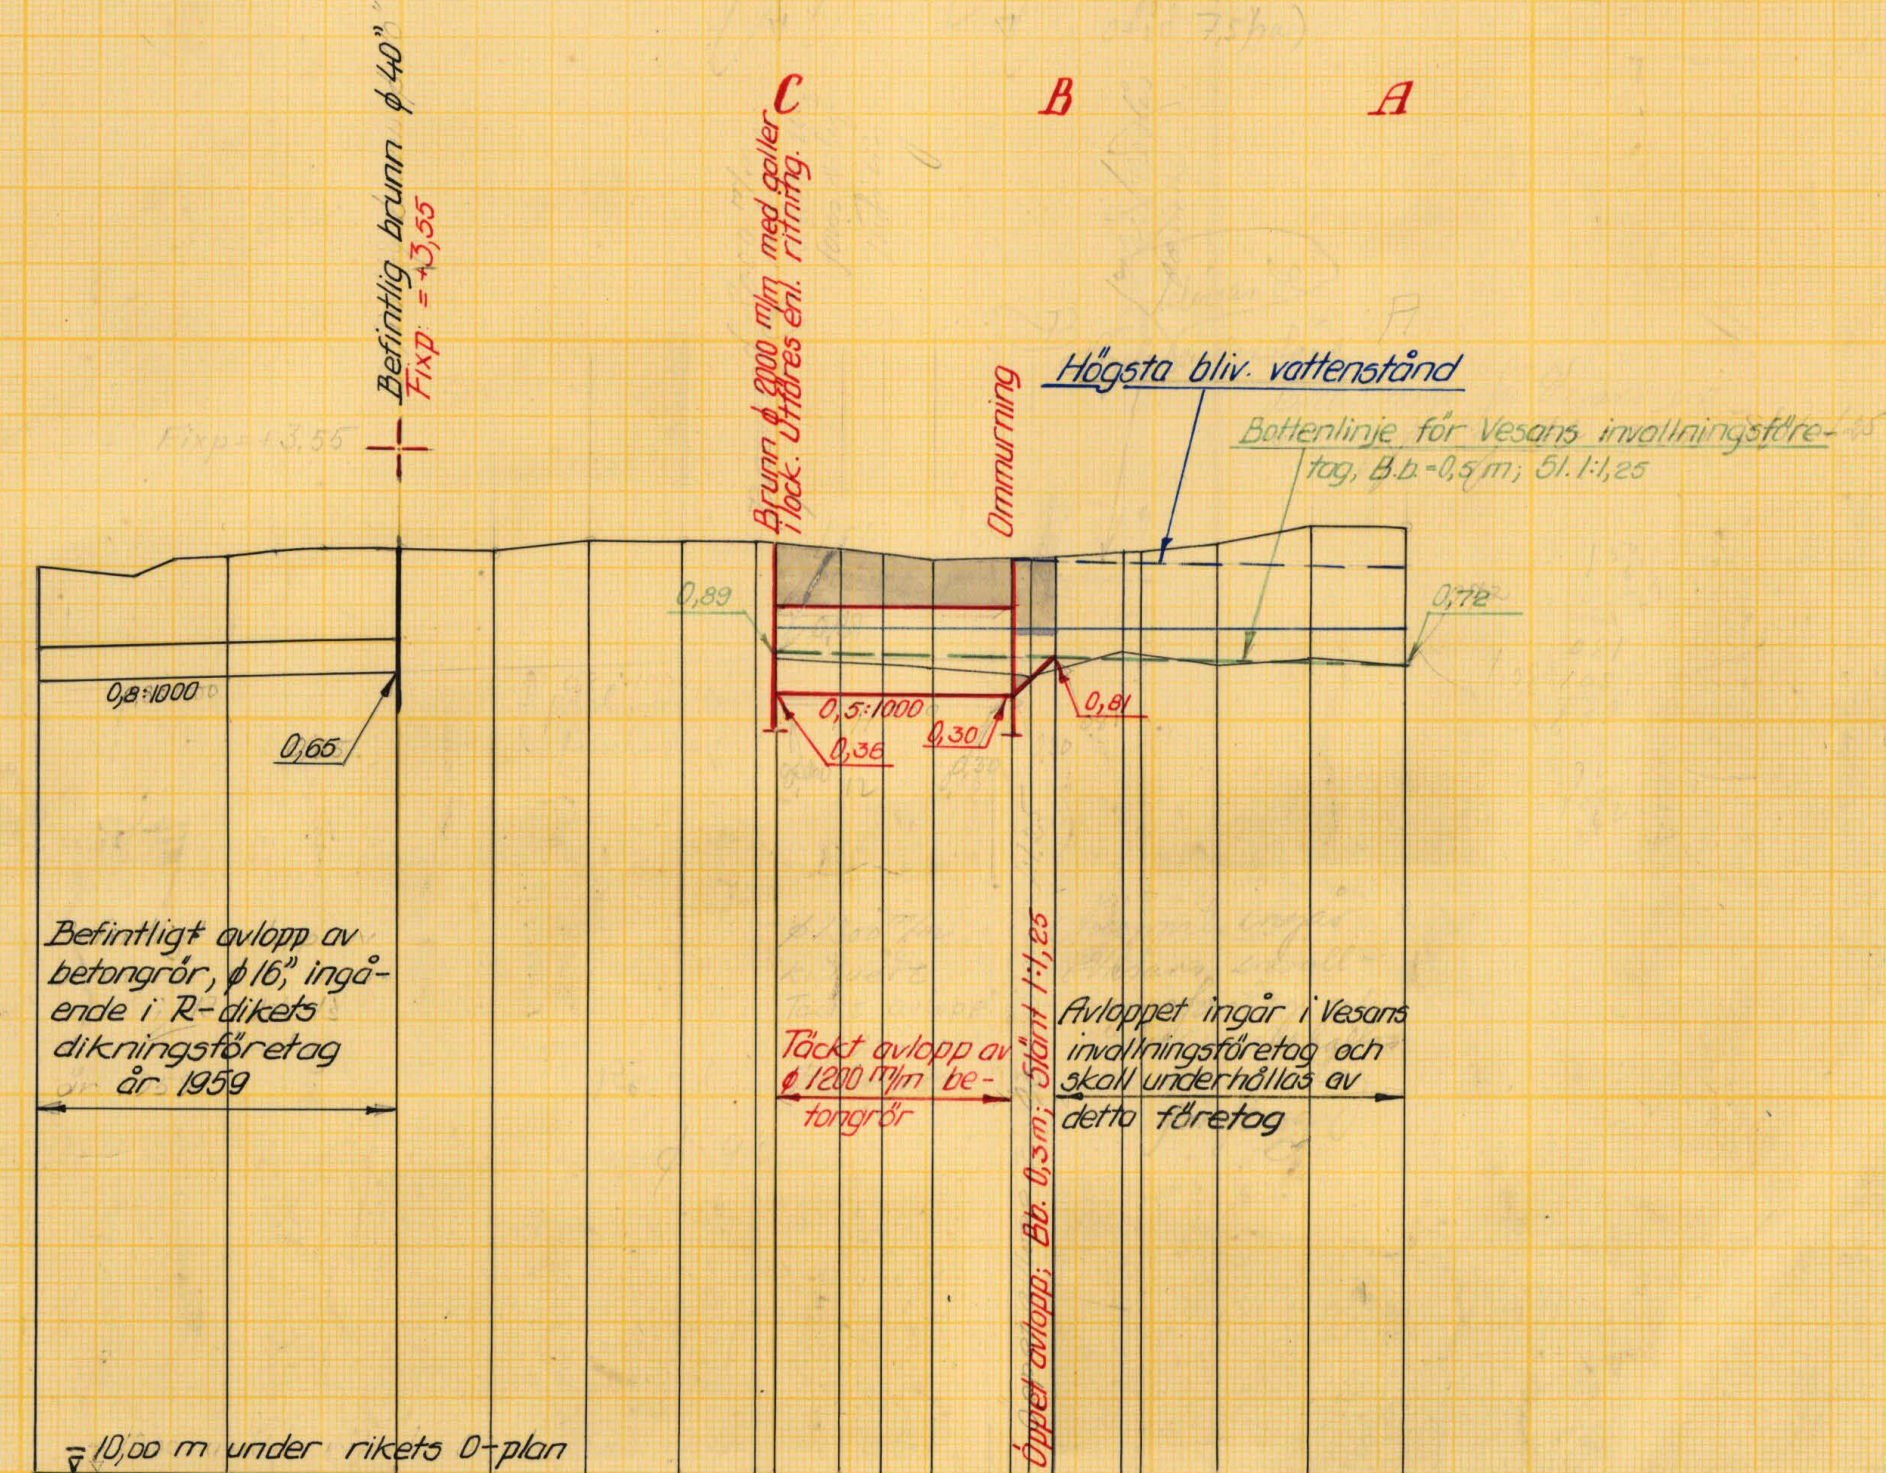

138 139 139+90=10. 11 +50 +90/2 12+0=3 3+34 +78 +50 +10 +88 +50 +40 1 +30 0

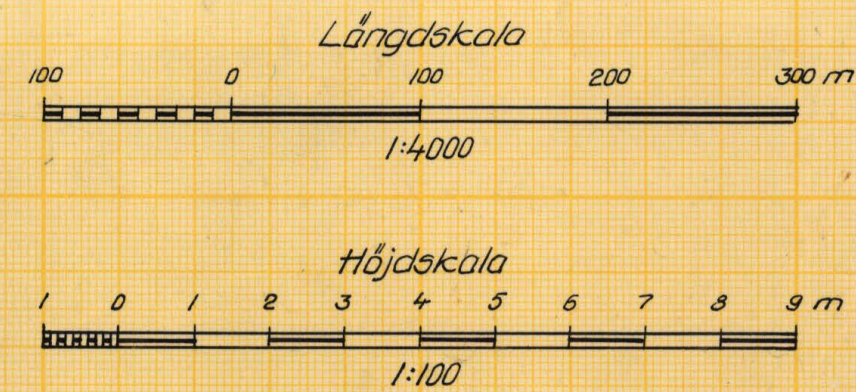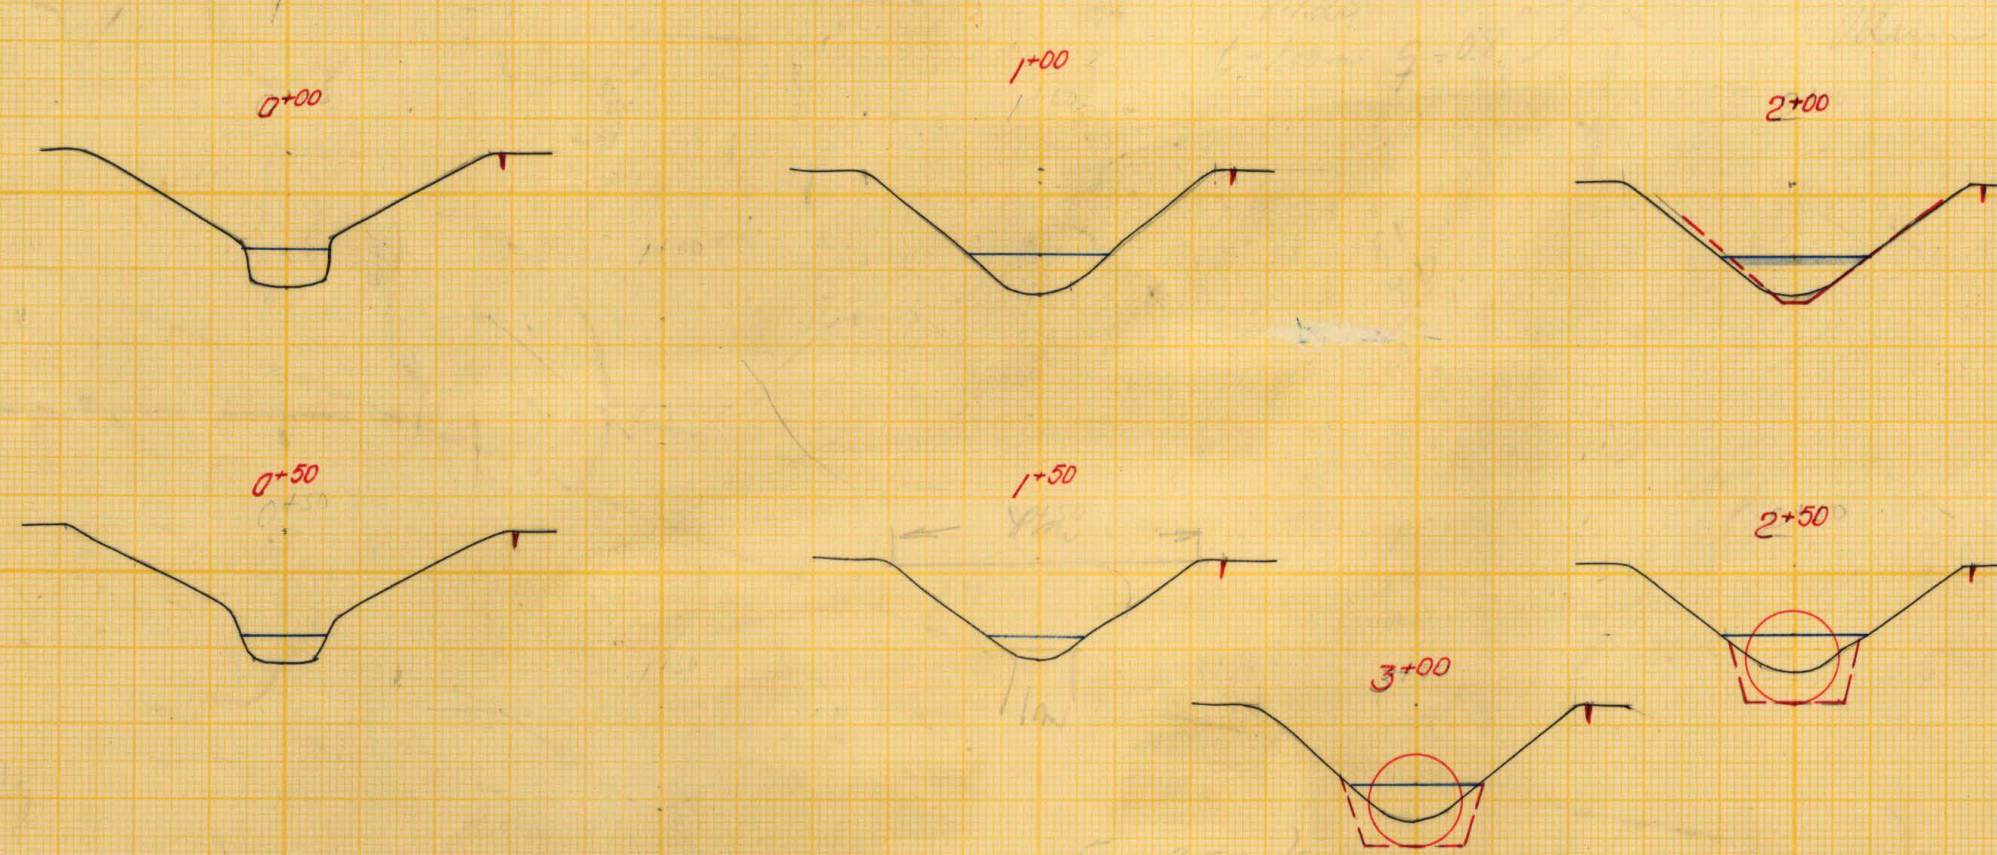

Förslag till

5-dikets Vattenavledningsföretag år 1961

ysane och Gammelstorps socknar kommun län

upprättat år 1961 utan samband med syneförrättning enl. vattenlagen av

Original Kopier

Antal ritn. st. 3



LANTBRUKSSTYRELSENS LANTBRUKSNÄMNDENS ARKIV

Nr B56


Statens Reproduktionsanstalt 1958. 838 L

Förslag till brunn vid 12⁰¹ = 3³⁴

Sektion A-A

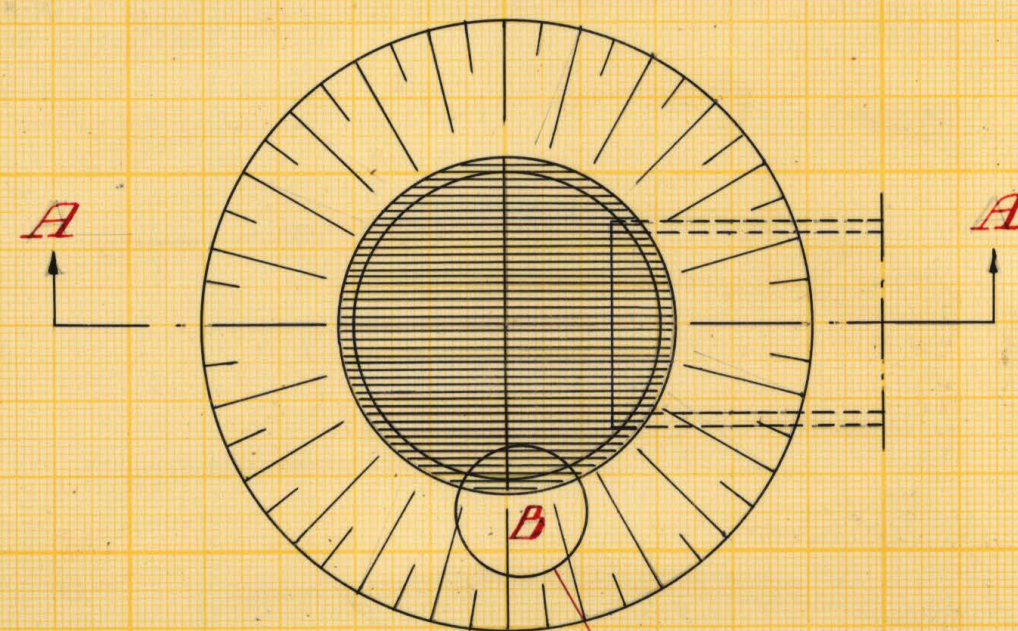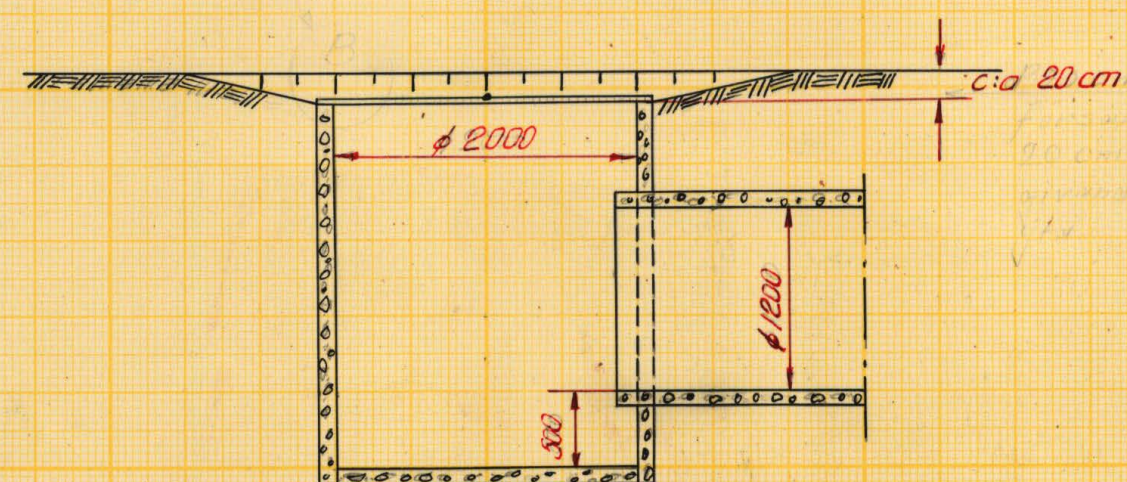


Se detalj

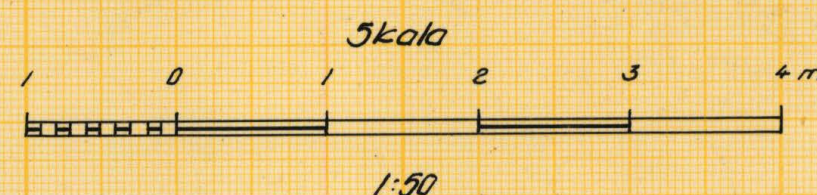

Detalj av galler vid B

Skala 1:1

1 st. rundjárn ϕ 20 m/m fastsvetsas vid gallerets kantställda plattjárn och vinkeljárn och då i rät vinkel med dessa på gallerets mitt.

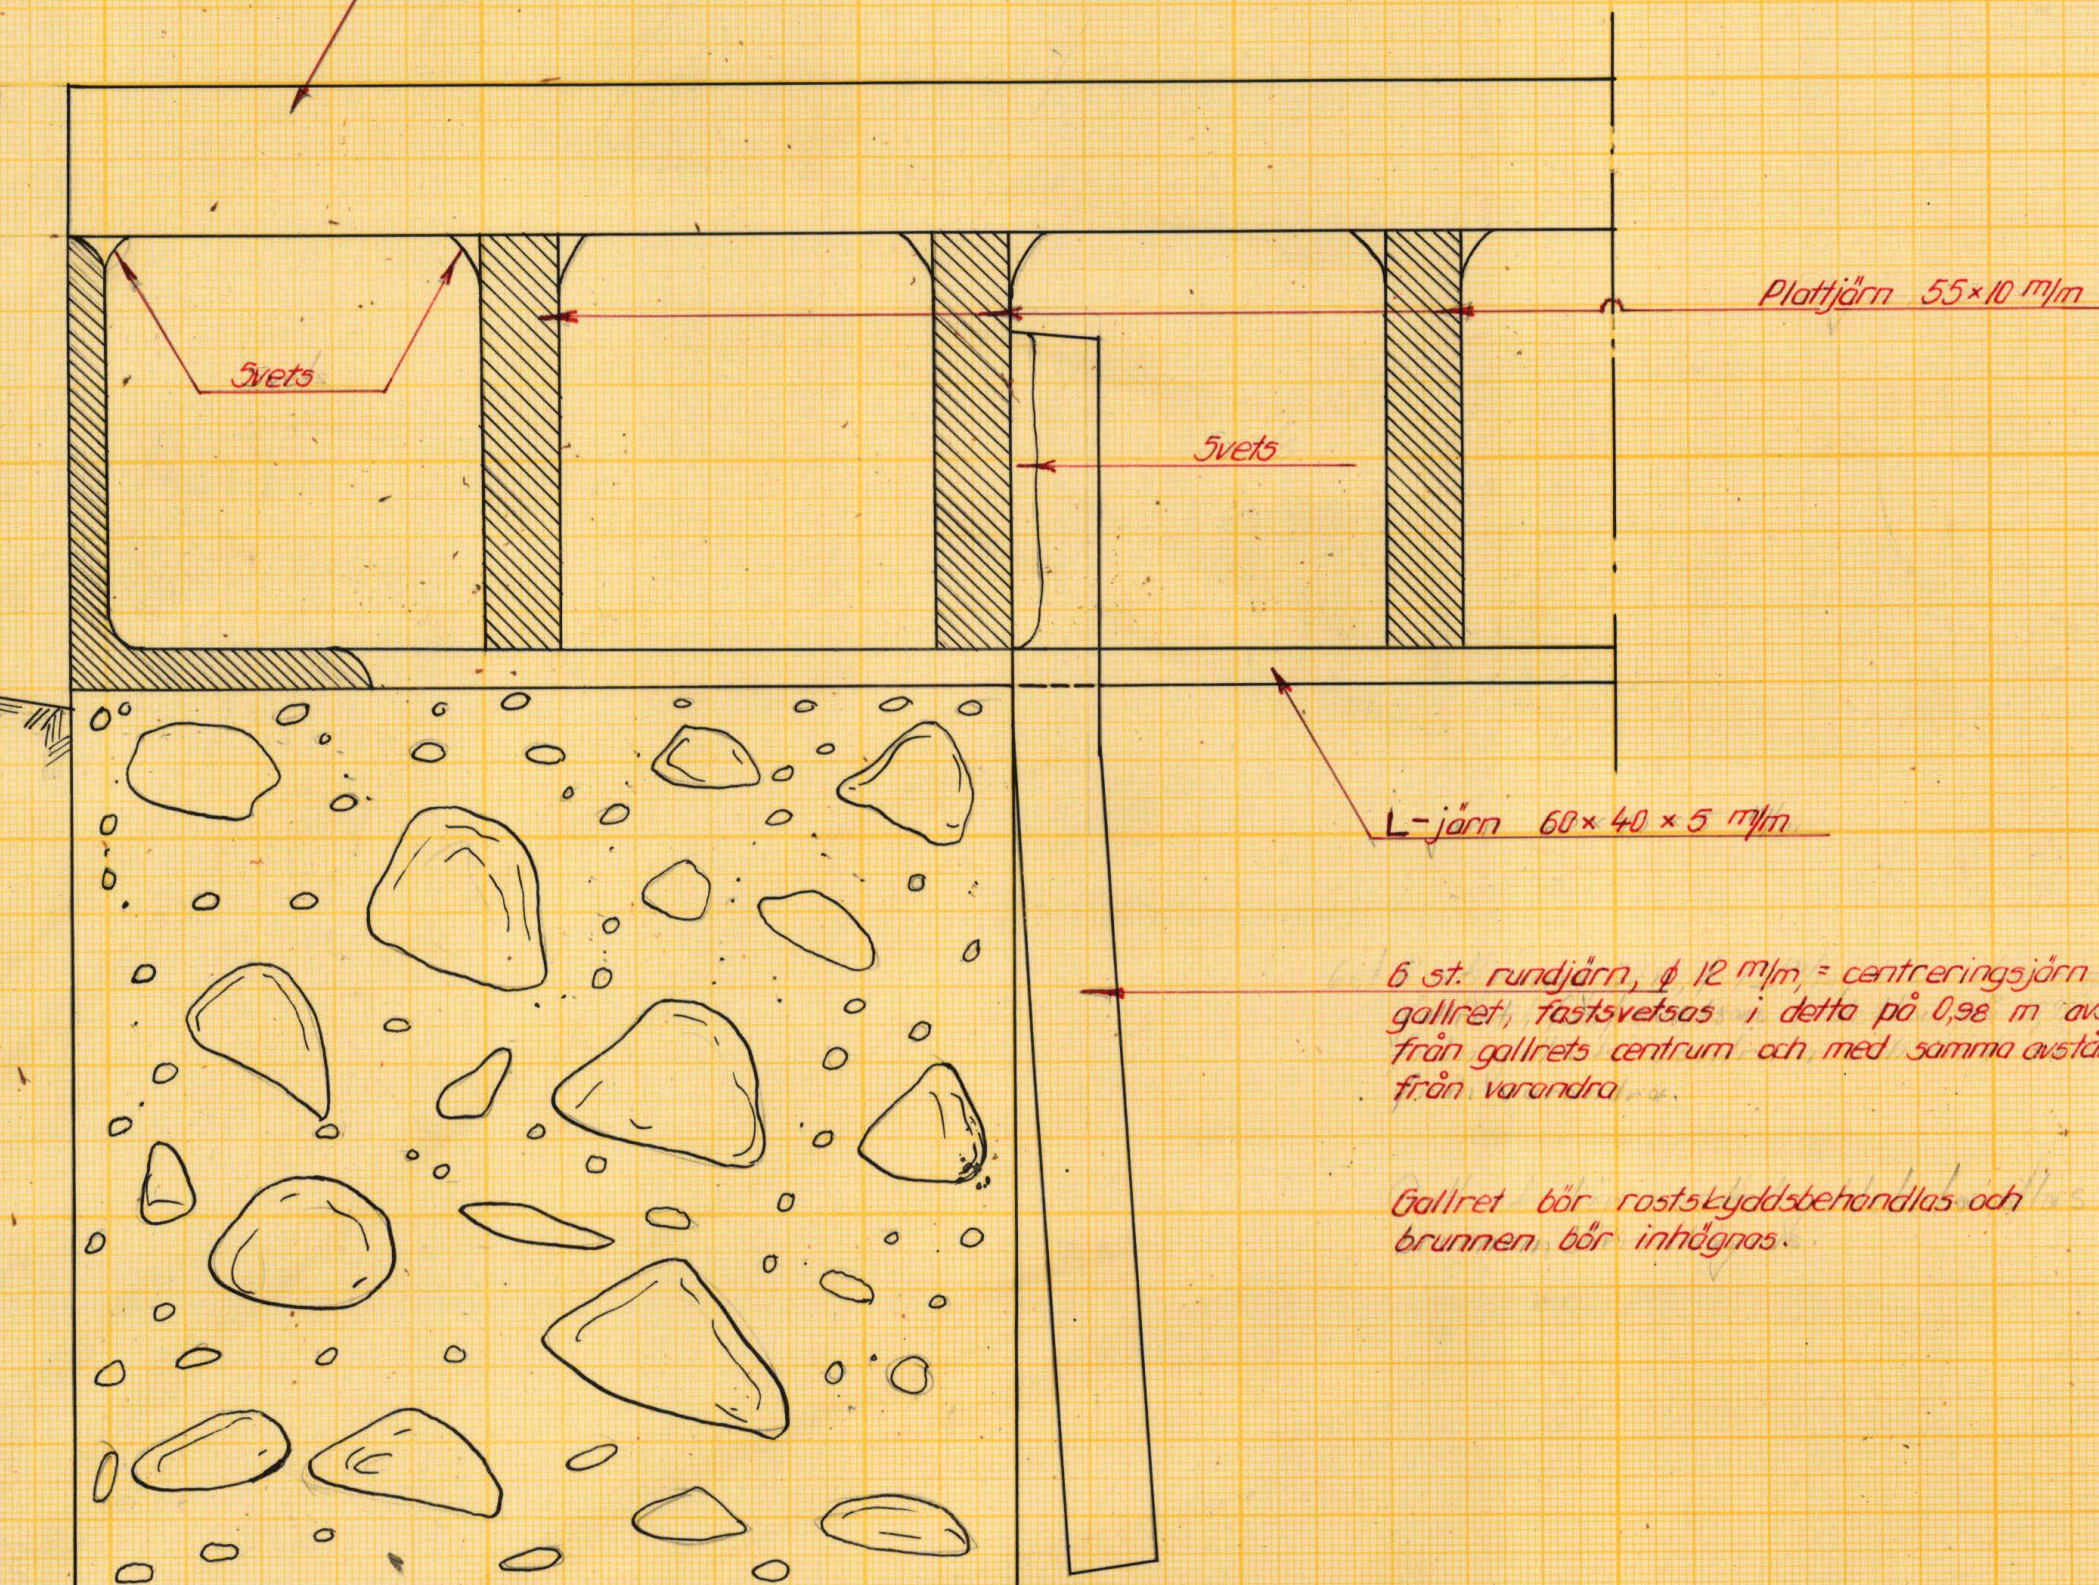

6 st. rundjárn, ϕ 12 m/m = centreringsjárn för galleret, fastsvetsas i detta på 0,98 m avstånd från gallerets centrum och med samma avstånd från varandra.

Galleret bör rostskyddsbehandlas och brunnen bör inhägnas.

Förslag till

5-dikets Vattenavledningsföretag år 1961

Ysane och Gammalstorps kommun Blekinge län
upprättat år 1961 i samband med syneförrättning enl. vattenlagen av

Original
Kopia

Antal
ritn. st. 3

LANTBRUKSSTYRELSENS
LANTBRUKSNÄMNDENS
ARKIV


Nr B 56

[Signature]
Förordningeman



Akt nr:
B56

AUB56

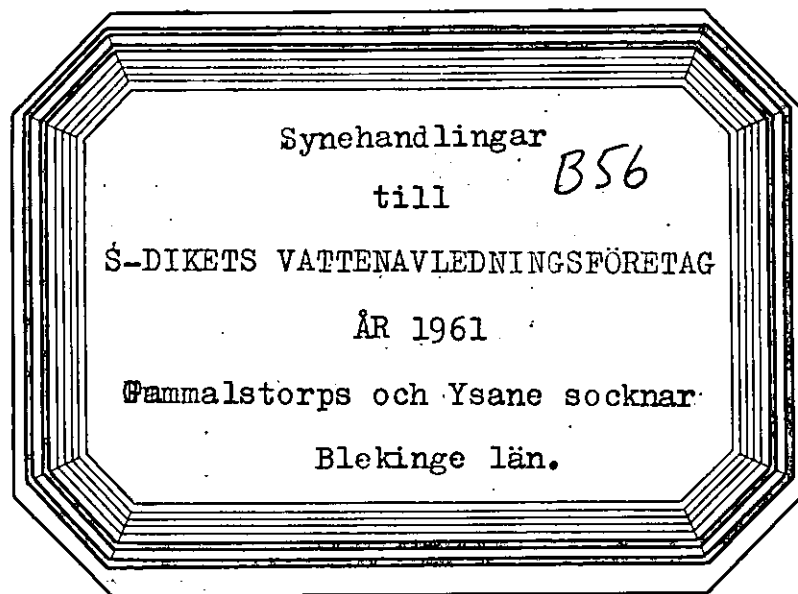

K V I T T O

Från lantbruksingenjörskontoret i Karlskrona har jag denna dag mottagit 1 häfte handlingar, 3 blad ritningar samt en uppsättning arbetsritningar rörande S-DIKETS VATTENAVLEDNINGSFÖRETAG ÅR 1961.

Karlskhamn den 26 maj 1961.


.....
(Sven Jepson)

Företaget ligger mellan Mörrumsåns och Skräboåns nederbördsområden med nummerbeteckningarna 86 respektive 87.

Synehandlingar

till

S-DIKETS VATTENAVLEDNINGSFÖRETAG ÅR 1961

Gammelstorps och Ysane socknar, Blekinge län.

Till akten hör: 1 häfte handlingar, innehållande 32 paginerade sidor, samt 3 blad ritningar.

Protokoll fört vid sammanträden för syneförrättning enligt 10 kap. vattenlagen för torrläggning av mark inom Agerum nr. 16 och Norje nr. 6 i Gammalstorps och Ysane socknar av Blekinge län.

År 1961 den 24 mars inställde sig undertecknad förrättningsman samt skiftesgodemännen Börje Johnsson, Mörrum och Svante Johansson Stilleryd per Karlshamn hos direktör Sven Jepson, Gäststugan, Pukenas per Sandbäck för att enligt av Länsstyrelsen i Blekinge län för förrättningsmannen utfärdat förordnande (Bil. 1.) handlägga syneförrättning enligt 10 kap. vattenlagen för torrläggning av mark inom Agerum nr. 16 och Norje nr. 6 i Gammalstorps och Ysane socknar av Blekinge län. Kungörelse om sammanträdet, som förrättningsmannen den 27 februari 1961 översänt till pastorsämbetet i Gammalstorp Ysane församlingar hade anslagits för Gammalstorp Ysane församlingar den 5 mars 1961 (Bil. 2.). Kungörelsen hade även varit införd i tidningen Karlshamns Allehanda den 28 februari 1961 (Bil. 3.).

Till kända sakägare hade förrättningsmannen den 2 mars 1961 översänt underrättelser om sammanträdet. Förteckning hade upprättats över avsända kungörelser, kallelser och underrättelser (Bil. 4.).

Följande hade tillstädeskommit:

Av sökanden:

Direktör Sven Jepson, Agerum äg. tillsammans med sin hustru Elsa Jepson Norje 6⁸, 1/8 mtl och Norje 7², 3/8 mtl (lagf. ej klar) samt Norje 35¹, 1/20 mtl (lagf. vilande), Agerum 29¹, 3/16 mtl (lagf. den 29/7 1959 § 378 och 17/2 1960 § 86).

Av övriga:

Lantbrukaren Nils Jepson, Agerum äg. tillsammans med sin hustru Anna Jepson. Agerum 13² & 143/528 mtl. (lagf. den 29 okt. 1947 § 602) genom häradsdomare Seth Svensson, Ryedal enligt fullmakt (Bil. 5.).

Lantbrukaren Sven Erik Johansson, Agerum äg. tillsammans med sin hustru Anne-Marie Johansson Agerum 19¹, lägenh. (lagf. den 15 maj 1957 § 208)

R-dikets dikningsföretag år 1959 genom ordföranden i företagets styrelse lantbrukaren Sven Erik Johansson och delägaren Johan Hanry Svensson, Ågerum 16¹⁹.

Vesans invallningsföretag genom ordföranden i företagets styrelse Nils Erik Jönsson och verkställande direktören Bertil Nelson.

§ 1.

Det för förrättningsmannen utfärdade förordnandet upplästes och bilades protokollet (Bil. 1.).

§ 2.

Jäv mot synemännen hade ingen att anmäla. Synemännen visste sig ej heller stå i jävförhållande till nu kända sakägare. Godemännen förklarade att de innehade uppdrag att vara skiftesgodemän samt att de avlagt för skiftesgodemän föreskriven ed.

§ 3.

Laga hinder mot förrättningsmannens handläggning hade ingen att anmäla.

§ 4.

Företogs synegång.

§ 5.

Efter synegången fortsatte sammanträdet.

§ 6.

Förrättningsmannen upprättade och demonstrerade ett av honom upprättat förslag till igenläggning av dikessträckan 2+10-3+34. Förslaget omfattade igenläggning av nämnda dikessträcka med ϕ 1200 mm rör jämte byggandet av en ϕ 2000 mm brunn vid 3+34.

§ 7.

Sven Jepson yrkade att företaget måtte utföras på sätt som förrättningsmannen föreslagit.

§ 8.

Seth Svensson såsom ombud för Nils Arvid Jepson hade inget att erinra mot utförandet av företaget på sätt som förrättningsmannen föreslagit. Men bestred deltagningsskyldighet från hans huvudman.

§ 9.

Vesans invallningsföretag genom ordföranden och verkställande direktören hade inget att erinra mot förrättningsmannens förslag.

På fråga av förrättningsmannen förklarade såväl ordförande som verkställande direktör, att Vesans invallningsföretag voro villiga att deltaga i kostnaderna för utförandet av nämnda dikessträcka med 600:- kronor under förutsättning att framtida underhållet av nämnda dikessträcka kom att åvila Sven Jepsons fastigheter, som beröras av företaget.

§ 10.

R-dikets dikningsföretag år 1959 hade samma yttrande och yrkande som representanterna för Vesans invallningsföretag.

§ 11.

Till styresman för det blivande företaget valdes direktör Sven Jepson, K a r l s h a m n.

§ 12.

Överlämnades till direktör Sven Jepson räkning å kungörelsekostnad i tidningen Karlshamns Allehanda å 63:- kronor.

§ 13.

Uträknades skiftesgodemännens tillkommande ersättning, vilken utgjorde för:

Börje Johnsson		Svante Johansson	
Dagarvode	30:-	Dagarvode	30:-
Traktamente	9:-	Traktamente	9:-
Reseersättning	8:-	Reseersättning	15:20
Summa	47:-	Summa	54:20


Betloppen utbetalades av Sven Jepson.


§ 14.

Då intet vidare var att behandla upplästes och godkändes protokollet med tillkännagivande att nytt sammanträde i ärendet kommer att hållas på samma plats som dagens sammanträde torsdagen den 27 april 1961 kl. 10.00 vartill inga särskilda kallelser kommer att utfärdas. Härefter upplöstes sammanträdet.

Gäststugan, Pukenäs per Sandbäck den 24 mars 1961.

I tjänsten:

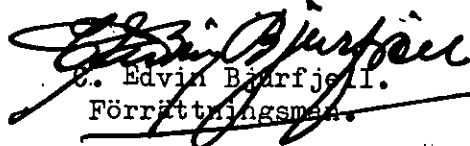
E. Edvin Bärffjell.
Förrättningsman.

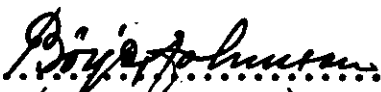.....
(Bärje Johansson)
God man

.....
(Svante Johansson)
God man

År 1961 den 27 april inställde sig synemännen hos direktör Sven Jepson, Gäststugan, Pukenäs per Sandbäck för att åter handlägga syneförrättningen.

Följande hade tillstädeskommit:

Direktör Sven Jepson, Karlshamn

Lantbrukaren Nils Arvid Jeppsson, Agerum genom häradsdomaren Seth Svensson, Ryedal enligt fullmakt (Bil. 5.).

§ 15.

Förrättningsmannen redogjorde för förslaget till vattenavledningsföretagets utförande samt demonstrerade förslagshandlingarna och ritningarna. Handlingarna bilades protokollet:

Värderingslängden Bil. A.

Kostnadsförslaget Bil. B.

Arbetsbeskrivningen Bil. C.

§ 16.

Avgavs synemännens utlåtande (Bil. D.), varefter kostnadsfördelningslängden (Bil. E.) och kostnadsfördelningslängden för framtida underhållet (Bil. F.) upplästes.

§ 17.

Uträknades skiftesgodemännens tillkommande ersättning, vilken utgjorde för:

Börje Johnsson		Svante Johansson	
Dagarvode	30:-	Dagarvode	30:-
Traktamente	9:-	Traktamente	9:-
Reseersättning	8:-	Reseersättning	15:20
<u>S u m m a</u>	<u>47:-</u>	<u>S u m m a</u>	<u>54:20</u>

Beloppen utbetalades av direktör Sven Jepson, Karlshamn.

§ 18.

Förrättningsmannen meddelade att avskrifter av förrättningshandlingarna och kopior av förslagsritningarna skulle tillställas styresmannen, direktör Sven Jepson, Karlshamn senast inom 30 dagar från nedanskrivna dag för att hos honom hållas tillgängliga för envar, som vill taga avskrift och kopior.

§ 19.

Då intet ytterligare förekom upplästes och godkändes protokollet varefter förrättningen förklarades avslutad och sammanträdet upplöstes.

Gäststugan, Pukenäs per Sandbäck den 27 april 1961.

I tjänsten:

Edvin Björnfjell
Edvin Björnfjell
Förrättningsman.

Börje Johansson
.....
(Börje Johansson)
God man

Svante Johansson
.....
(Svante Johansson)
God man

Ink. 29 SEP 1960

III M 1 17 60

Inskändes till vederbörande lantbruksnämnd.

4 SEP 1960

TILLAMMOR

KARLSHAMN

28 SEP 1960

Till Länsstyrelsen i Blekinge län.

Förrättningsnummer 732 ls.

Härmed anhålles om förordnande för behörig förrättningsman att handlägga syneförrättning enligt 10 kap. vattenlagen för torrläggning av ^{mig}~~ss~~ tillhörig mark inom Agerum nr. 16 och Norje nr 6 i Gammalstorps och Ysane socken(-nar) av Blekinge län.

Förrättningen avser igenläggning av ett mindre öppet avlopp med rör

här uppgives så fullständigt som möjligt företags beskaffenhet (dikning, åreglering, sjösänkning, invallning e. d.), vidare

företagets omfattning (areal som skall torrläggas, avloppens längd o. d.), om flottled, damm, järnväg, landsväg e. d. beröres m. m.

Närmaste järnvägsstation

Meddelanden om förrättningen ställes till Direktör Sven Jepson, Karlshamn

titel, namn och fullständig adress samt telefon.

Karlshamn

den

9 sept.

1960

Sökandes namn:

Fastighet:

*Sven Jepson*för fastigheten Agerum 16² och Norje 6¹²

» »

» »

Förutom nämnda, sökandena tillhöriga fastigheter, väntas nedanstående ägare och fastigheter bliva berörda av företaget.

Icke sökandes namn:

Nils Arvid Jépsson

Fastighet:

Agerum av 13²

ägare av fastigheten

» » »

» » »

Lantbruksnämnden får till förrättningsman föreslå:

Förste assistenten Edvin Bjurfjell

Karlskrona den 28.9

1960

På Lantbruksnämndens vägnar:

Erik Lennart

Resolution.

Överlämnas till förste assistenten Edvin Bjurfjell, lantbruksingenjörskontoret, Karlskrona, som härigenom förordnas verkställa ifrågavarande förrättning.

✓ Karlskrona i Landskansliet den 30 september 1960.

Erik von Heland

Erik von Heland

Lennart Hobert

Ankom till
Lantbruksnämnden i Blekinge län

2 MRS 1961


K U N G Ö R E L S E.

Sammanträde för syneförrättning enligt 10 kap. vattenlagen för torrläggning av marker till Agerum nr. 16 och Norje nr. 6 m.fl. hemman i Gammalstorps och Ysane socknar, Blekinge län, kommer att hållas hos Direktör Sven Jepson, Gäststugan, Pukenas per Sandbäck, fredagen den 24 mars 1961 kl. 10.00, då vederbörande sakägare hava att tillstädeskomma personligen eller genom lagligen befullmäktigande ombud. Av förrättningen kommer att beröras, dels marker till Agerum 13², 16², 19¹ och 29¹ i Gammalstorps socken och Norje 2⁴, 6⁸, 6¹², 7², 8² och 35¹ i Ysane socken, dels Vesans invallningsföretag inom Ysane m.fl. socknar, dels R - dikets dikningsföretag år 1959 inom Gammalstorps m.fl. socknar, allt i Blekinge län.

Vid sammanträdet kommer styrelse eller styresman för det blivande företaget att väljas.

Karlskrona den 25 februari 1961.

I tjänsten:

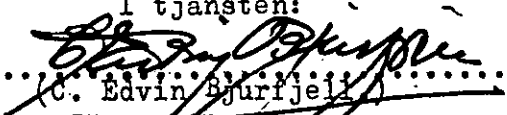
C. Edvin Bjurfjell
Förrättningsman.

Anslaget i laga ordning


i Gammalstorp Ysane församlingar

den

5/3

1961

Kyrkoh.

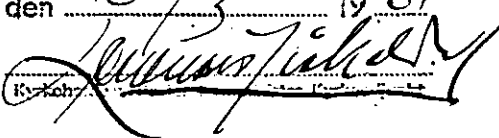

Kungörelse

Sammanträde för syneförrättning enligt 10 kap. vattenlagen för torrläggning av marker till Ågerum nr. 16 och Norje nr. 6 m. fl. hemman i Gammalstorps och Ysane socknar, Blekinge län, kommer att hållas hos direktör Sven Jepson, Gäststugan, Pukenäs per Sandbäck, fredagen den 24 mars 1961 kl. 10.00, då vederbörande sakägare hava att tillstädeskomma personligen eller genom lagligen befullmäktigande ombud. Av förrättningen kommer att beröras, dels marker till Ågerum 13², 16², 19¹ och 29¹ i Gammalstorps socken och Norje 2¹, 6⁸, 6¹², 7², 8² och 35¹ i Ysane socken, dels Vessans invallningsföretag inom Ysane m. fl. socknar, dels R-dikets dikningsföretag år 1959 inom Gammalstorps m. fl. socknar, allt i Blekinge län.

Vid sammanträdet kommer styrelse eller styresman för det blivande företaget att väljas.

Karlskrona den 25 februari 1961.

I tjänsten:

C. Edvin Bjurfjell.
Förrättningsman.

Ovanstående kungörelse införd i tidningen Karlshamns Allehanda den 28 februari 1961 bestyrkes i tjänsten:

C. Edvin Bjurfjell.

F Ö R T E C K N I N G

över kungörelser, kallelser m.m. angående sammanträden enligt 10 kap. vattenlagen för torrläggning av marker till Agerum nr. 16 och Norje nr. 6 m.fl. hemman i Gammalstorps och Ysane socknar, Blekinge län. Avlämnade på posten nedanstående dagar..

Den 27 februari 1961 angående sammanträde hos Direktör Sven Jepson, Gäststugan, Pukenas per Sandbäck, fredagen den 24 mars 1961, kl. 10.00.

Kungörelse till:

Pastorsämbetet i Gammalstorps församling,	<u>Gammalstorp</u>
Pastorsämbetet i Ysane församling,	"
Karlshamns Allehanda,	<u>Karlshamn</u>

Kallelse till:

Skiftesgodemannen Börje Johnsson,	<u>Mörårum</u>
" Svante Johansson, Stilleryd,	<u>Karlshamn</u>

Den 2 mars 1961 angående ovan angivna sammanträde.

Uderrättelse till:

✓ Lantbrukaren Nils Jepson, Agerum,	<u>Sandbäck</u>
✓ Fru Anna Jepson, Agerum,	"
✓ Direktör Sven Jepson,	<u>Karlshamn</u>
✓ Fru Elsa Jepson,	"
✓ Lantbrukaren Sven-Erik Johansson, Agerum,	<u>Sandbäck</u>
✓ Fru Anne-Marie Johansson, Agerum,	"
Lantbrukaren Carl-Helge Persson, Norje 8,	<u>Norjeby</u>
✓ Fru Nina Ingeborg Persson, Norje 8,	"
✓ Herr Martin Larsen, Norje 7,	"
✓ Fru Alice Larsen, Norje 7,	"
R-dikets dikningsföretag år 1959. c/o Lantbrukaren Sven Erik Johansson, Agerum,	<u>Sandbäck</u>
Ordf. i styrelsen för R-dikets dikningsföretag år 1959. Lantbrukaren Sven Erik Johansson, Agerum,	"
Styrelseledamoten i styrelsen för R-dikets dikningsföretag år 1959. Lantbrukaren Johan Hanry Svensson, Agerum,	"
Styrelseledamoten i styrelsen för R-dikets dikningsföretag år 1959. Direktör Sven Jepson,	<u>Karlshamn</u>
Vesans invallningsföretag c/o Lantbrukaren Nils Erik Jönsson,	<u>Gammalstorp</u>
Ordf. i styrelsen för Vesans invallningsföretag Lantbrukaren Nils Erik Jönsson,	"

Styrelseledamoten i styrelsen för Vesans invallningsföretag
 Godsägaren Bertil Nelson, Hulta gård,

Sölvesborg

V. ordf. i styrelsen för Vesans invallningsföretag.

Länstingsman Axel Jakobsson, Hålabäck,

Gammalstorp

Styrelseledamoten i styrelsen för Vesans invallningsföretag.

Lantbrukaren Ernst Nilsson, Persgård, Ysane,

Sölvesborg


Styrelseledamoten i styrelsen för Vesans invallningsföretag.

Lantbrukaren Karl-Olof Bengtsson,

Norjeby

Karlskrona den 2 mars 1961.

I tjänsten:

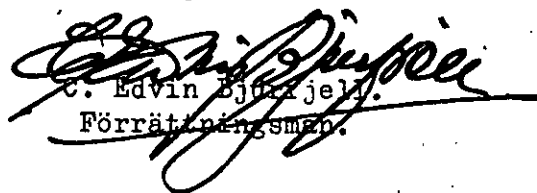
 C. Edvin Björjell
 Förrättningsman.

FULLMAKT

för *Heradsordfører Seth Svendsen,*
Rygsdal, Gaustad
namn
adress

eller den han i sitt ställe sätter att vid syneförrättning enligt vattenlagen för torrläggning av mark
 tillhörande *Agerum nr. 16 ö Norge nr. 6*
iv fl. Gnumman
 i *Gnummals torps*
 och *Yrums* mar socken av *Blekinge* län
 å *sinna* vägnar föra talan samt ingå förening och göra yrkande, som i 10 kap. 58 § vatten-
 lagen omförmäles, ävensom att i förekommande fall träffa överenskommelse om fördelning av
 kostnaderna för företaget. Ombudets laga åtgärder godkännas.

Agerum den *24 mars 1961*
P. J. J. J.

Bevittnas:


Erik J. J.
namn
Karlsholm
adress

Haj. Gillis-Johansson
namn
Karlsholm
adress

VÄRDERINGSLÄNGD

Fastighet och ägare Ägobeskrivning	Ägo- figur- nr	Förbättrad mark		Värde pr ha		Båtnad	
		åker, tomt hektar	annan hektar	före kronor	efter kronor	pr ha kronor	pr ägofigur kronor
<u>Ysane socken.</u>							
<u>Norje 6⁸ 1/8 mtl.</u>							
Sven Jepson o.h.h. Elsa Jepson							
Åker, som vinner bruknings- båtnad	1	0,32				600:-	192:-
<u>S u m m a</u>		0,32					192:-
<u>Norje 7² 3/8 mtl.</u>							
Sven Jepson o.h.h. Elsa Jepson							
Åker, som vinner bruknings- båtnad	2	1,00				352:-	352:-
<u>S u m m a</u>		1,00					352:-
<u>Norje 35¹ 1/20 mtl.</u>							
Sven Jepson o.h.h. Elsa Jepson							
Åker, som vinner bruknings- båtnad	3	1,12				400:-	448:-
<u>S u m m a</u>	n	1,12					448:-
<u>Gammelstorps socken.</u>							
<u>Agerum 29¹ 3/16 mtl.</u>							
Sven Jepson o.h.h. Elsa Jepson							
Åker, som vinner bruknings- båtnad	4	2,00				496:-	992:-
<u>S u m m a</u>		2,00					992:-

KOSTNADSFÖRSLAG

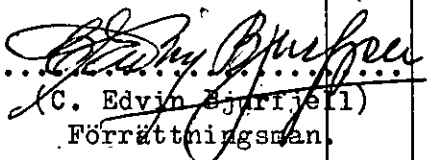Läge	Längd m	Arbete, material e. d.	Antal	å-pris kr.	Kostnad kronor	Summa kronor
0+00-1+88	188	<u>Dikessträckan A - B.</u> Avloppet ingår i Vesans invallningsföretag, där det är betecknat med bokstäverna R - S. Avloppet bibehålles oförändrat. Avloppet skall underhållas av Vesans invallningsföretag.				-
<u>Tills.</u>	188	m. Summa				-
		<u>Dikessträckan B - C.</u>				
<u>Schaktningsarbete,</u>		<u>rör m.m.</u>				
1+88-2+10	22	Avloppet ingår i Vesans invallningsföretag. Avloppet skall upprensas till föreskrivet djupläge och föreskriven dimension och underhållas av detta företag i vad avser djupläge under den för Vesans invallningsföretag fastställda	m 22	5:-	110:-	
2+10-3+34	124	Betongrör ϕ 1200 mm	m 124	70:-	8680:-	
		Schaktning, stämpling, rörläggning, höljning	m 124	10:-	1240:-	10030:-
<u>Tills.</u>	146	m.				
<u>Diverse arbeten:</u>						
		Ommurning av rörutloppet vid 2+10. Utföres enligt typritning	st 1		150:-	
		Brunn ϕ 2000 mm vid 3+34 med galler i lock. Utföres enligt typritning	st 1		750:-	900:-
		Oförutsett arbetsledning m.m. c:a 10 % på beräknade arbetskostnader.				220:-
		Summa kostnad				11150:-
		<u>S a m m a n d r a g.</u>				
	188	Dikessträckan A - B			-	
	146	" B - C			11150:-	11150:-
<u>S:ma</u>	334	m. Summa kostnad				11150:-
Gäststugan, Pukenas per Sandbäck den 27 april 1961. I tjänsten,						
 (C. Edvin Björnell) Förrättningsman.						

[illegible]

A R B E T S B E S K R I V N I N G.

Arbetet skall utföras i enlighet med förslagshandlingarna och ritningarna, därvid bland annat följande skall iakttagas.

- 1) Vid upprensning av det öppna avloppet skall massorna uppläggas på avloppets östra sida. Mellan avloppet och jordvallen skall lämnas en frikant om minst 1 m.
- 2) Sten, som ligger hindrande i vägen för rörledning, skall upptagas.
- 3) Inga rör få nedläggas, förrän de blivit godkända av lantbruksingenjören eller av annan behörig förrättningsman.
- 4) Rörledning får ej täckas, förrän den blivit godkänd av lantbruksingenjören eller av annan behörig förrättningsman.
- 5) Rörledning skall efter lantbruksingenjörens eller förrättningsmannens godkännande omedelbart höljas till 0,6 m höjd, räknat från ledningens överkant.
- 6) Höljningen skall utföras genom påfyllning av ur rörgraven uppschaktade massor och, om dessa ej äro tillräckliga, genom nerschaktning från sidorna.
- 7) Alla ur rörgraven uppschaktade massor skola återfyllas. Överblivna massor skola läggas i en sträng över rörledningen.
- 8) Fyllningen skall packas väl särskilt under och på båda sidor om rörsträngen samt stötas, så att framtida sättningar i möjligaste mån förhindras.
- 9) Fyllningen får ej innehålla sten.
- 10) Enskilda rörrännor, som utmynna intill en brunn, skola av entreprenören kostnadsfritt kopplas i brunnen.
- 11) Koppling av sådana rörrännor, som utmynna på längre avstånd från brunnar, skola, om jordägare eller arrendator därom gör framställning, utföras av entreprenören men bekostas av jordägare eller arrendator.


- 12) Rörrännor eller täckdiken, som korsas av de nya avloppen, skola återställas i fullgott skick. Särskilt skall det därvid beaktas, att grunden under rörrännorna skall göras fast och, om så erfordras, förstärkas genom utfyllning med grovt grus eller genom underlag av trä. Entreprenören skall för kontrollanten särskilt påvisa de platser, där de nya avloppen korsa rörrännor.
- 13) Kopplingen i brunnen skall vara ordentligt utförd och de kopplade rören skola fogas vid brunnsväggen med cementbruk.
- 14) Träd och buskar, som växa invid de nya avloppen, skola rothuggas och borttagas, dels till den omfattning som erfordras för utförandet av öppet avlopp med tillhörande frikant, dels till den omfattning rörande täckt avlopp, som erfordras för att träd-rötter ej skola intränga i rörledning.
 Detta arbete skall beträffande de täckta ledningarna vara utfört innan rörläggningen påbörjas.
- 15) Vattnet i avloppen får under den tid, då arbete pågår, uppdämmas och regleras i den omfattning, som erfordras för arbetets ändamålsenliga utförande, dock icke så att skada uppstår. Vattenytan får alltså ej uppdämmas till sådan höjd, att omgivande marker skadas, och ej heller så, att vattenbrist uppkommer nedanför uppdämningen. Efter uppdämning skall vattenytan nersänkas med försiktighet, så att skada ej uppkommer.
- 16) Lantbruksingenjören eller annan behörig förrättningsman skall under arbetets fortgång lämna de särskilda föreskrifter, som erfordras, för den händelse det visar sig nödvändigt att utföra grundförstärkning för vissa täckta dikessträckor med till dem hörande brunnar eller slänthförstärkning å vissa öppna avlopp. Blivande entreprenör är skyldig att omedelbart underrätta lantbruksingenjören eller förrättningsmannen om förhållandena äro så-

dana, att grund- och släntförstärkning erfordras.

Gäststugan, Pukenas per Sandbäck den 27 april 1961.
I tjänsten:

C. Edvin Bjurfjell.
Förrättningsman.

ÖVERSIKTSKARTA

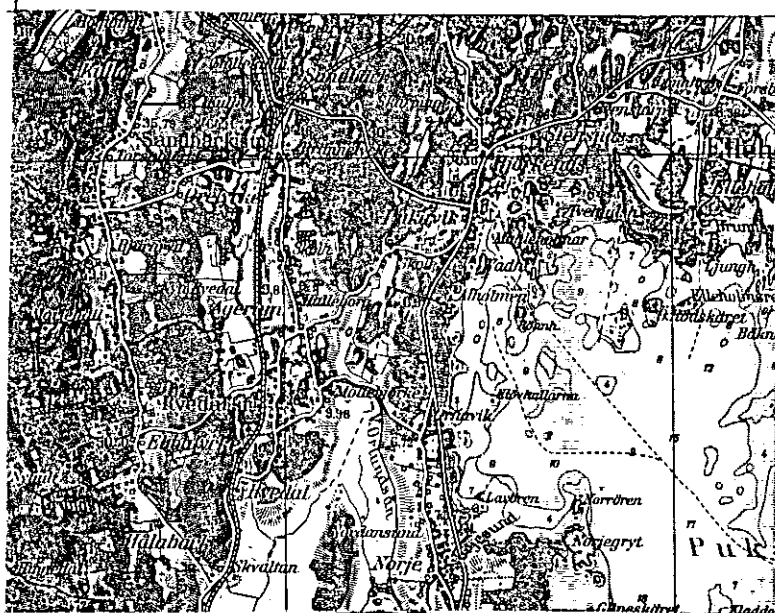

Skala 1:100000.

U T L Å T A N D E

avgivet av synemännen vid syneförrättning enligt 10 kap. vattenlagen för torrläggning av marker till Agerum nr. 16 och Norje nr. 6 m.fl. hemman i Gammalstorps och Ysane socknar, Blekinge län.

Mom.1. Torrläggningssområdets läge, företagets omfattning, beskaffenhet samt namn m.m.

Företaget, vilket här nedan närmare angives, är beläget c:a 5 km NO om Gammalstorps kyrka, ligger mellan Mörrumsåns och Skräboåns nederbördsområden med nummerbeteckningarna 86 respektive 87.

På bifogade översiktskarta i skala 1:100000 har företaget utmärkts med röd färg.

I enlighet med sökandens yrkande § 7 i förrättningsprotokollet ska skall företaget omfatta den dikessträcka, som å hithörande plan- och profilritning betecknats med bokstäverna B - C.

Företaget, vilket skall benämnas "S-dikets vattenavledningsföretag år 1961" anse synemännen vara att hänföra till vattenavledning.

Mom.2. Laga hinder.

För handläggning av denna förrättning, vilken grundar sig på Länsstyrelsens i Blekinge läns resolution den 30 september 1960, har något laga hinder icke funnits föreligga. Synemännen finna icke heller hinder möta mot företagets utförande. Den lagliga tillåtligheten framgår närmare av efterstående mom. 12.

Mom.3. Undersökningar, plan- och profilritningar m.m.

Över företaget har en plankarta upprättats i skala 1:4000.

Utgångspunkt för avvägningarna har varit en fixpunkt, som i beskrivningen till ekonomiska kartan över avvägda punkter inom Ysane socken, beskrives sålunda: Vid vägskäl vid Norje, Nordansund, där väg till Möllebjörke tar åt V från landsvägen Sölvesborg-Mörrum. Horisontal dubb i grundsten i landsvägens Ö gårdesgård, 20 m S om avtagsvä-

gens S kant, omkring 0,15 m över vägplanet; kst. +6,72 m.

Till ledning vid arbetena utmed avloppen har en fixpunkt avvägs, vars läge i plan och profil antecknats på såväl plankartan som profilritningen.

Fixpunkten beskrives sålunda: Fastigheten Agerum 13², stor sten i backe, belägen c:a 61 m V om hörn, utmärkt med kors +3,55 m.

Fixpunkten är lagligen skyddad enligt bestämmelserna i 13 kap, 14 § vattenlagen.

Vill någon borttaga fixpunkten, skall han anmäla detta till lantbruksingenjören, som då låter avväga annan lämplig fixpunkt.

Markernas höjdläge över antaget jämförelseplan äro angivna på plankartan.

På plankartan har de olika dikessträckorna utmärkts med heldragna röda linjer - Dubbla linjer för öppna avlopp och enkla linjer för täckta avlopp- platsen för brunn med röd ring och för ommurning med rött tvärstreck.

Mom. 6. Nederbördsområde, vattenmängd och dimensionsberäkning.

Den vattenmängd, som kan avbördas genom det nu befintliga avloppet framgår närmare av till detta utlåtande som bil. G bifogat kurvblad.

Nederbördsområdet uppgår maximalt till 7 har, avrinningen vid närmsta flöden uppgår till 1 sekundliter per har. Den vattenmängd, som skall avledas från nederbördsområdet uppgår således endast till 7 sekundliter.

Vid extrema flöden, eller vid sådana flöden, som inträffa 1 gång vart 15-de eller 20-de år tillföres Örlundsån så mycket vatten att den i vissa omfattningar icke kan avbörda detsamma. Vid sådana tillfällen går vattnet över vallarna vid avvägningspunkt C varifrån vattnet ledes genom nu befintligt öppet avlopp till pumpstationen vid Norje.

Förrättningsmannen har därför vid upprättandet av förslaget tagit hänsyn till den extrema vattenmängd, som kan komma att tillföras av-

loppet från Orlundsån.

Avbördningsförmågan i det nu befintliga öppna avloppet - sträckan A - C - framgår närmare av en avbördningskurva, vilken bifogas detta utlåtande som bil. G.

Vid ett vattendjup av 1,3 m, vilket, med hänsyn till höjdläget av omkring nämnda avlopp liggande marker, kan betraktas som maximalt, blir vattenståndet vid avvägningspunkt 2+10,+2,11 m (0,81+1,30) och vid avvägningspunkt 3+34 = C +2,26 m (2,11 + 0,15). Vid nämnda vattenstånd avbördar såväl kulverten, som det öppna avloppet 1,53 m³/sek. Öppna avloppets relativa lutning utgör 0,5:1000 och tryckgradienten för kulverten 0,15 m motsvarande en lutning av 1,2:1000.

Till grund för beräkningarna av avbördningsförmågan hos det öppna avloppet har lagts Bazins formel.

$$Q = F \cdot \frac{87}{1 + \frac{n}{\sqrt{R}}} \sqrt{R \cdot I} \quad \text{med } n = 1,3$$

Till grund för beräkningarna av kulvertens avbördningsförmåga har lagts Hessles av Häl lin omarbetade formeln:

$$Q = F \cdot k \left(1 + \frac{\sqrt{R} + \log R}{4} \right) \sqrt{R \cdot I} \quad \text{med } k = 70$$

Ledningarnas bottenlägen i brytpunkter, lutningar och dimensioner finnas angivna på den upprättade profilritningen.

Mom.7. Ersättningar m.m.

Vid detta företag skola inga ersättningar av vad slag det vara må utgå.

Beträffande oförutsedd skada hänvisas till bestämmelserna i 7 kap. 57 § vattenlagen.

Mom.8. Båtnadsuppskattning.

Genom utförandet av företaget uppkommer ingen alstringsbåtnad. Torrlägningsförhållandena äro beroende av underhållet av avloppen nerströms detta företag, vilka ingå i Vesans invallningsföretag och som underhållas av detta företag.

Den genom utförandet uppkommande brukningsbåtnaden har uppskattats till nedan, för varje särskild fastighet, angivet belopp.

Fastighet	Brukningsbåtnad kronor
-----------	---------------------------

Gammalstorps socken

Agerum 29 ¹ , 3/16 mtl.	992:-
------------------------------------	-------

Ysane socken.

Norje 35 ¹ , 1/20 mtl.	448:-
-----------------------------------	-------

Norje 7 ² , 3/8 mtl.	352:-
---------------------------------	-------

Norje 6 ⁸ , 1/8 mtl.	192:-
---------------------------------	-------

<u>Totalsumma båtnad</u>	<u>1984:-</u>
--------------------------	---------------

Storleken av den areal, som vinner brukningsbåtnad framgår närmare av värderingslängden Bil. A.

Båtnad av sådant slag, som omförmäles i 7 kap. 29 § vattenlagen, förekommer icke vid detta företag.

Mom.9. Kostnadsfördelning.

Sådana omständigheter, som omförmäles i 7 kap. 24 § vattenlagen föreligger icke vid detta företag.

Vesans invallningsföretag har enligt § 9 i förrättningsprotokollet förklarat sig villiga deltaga i kostnaderna för utförandet av företaget med 600:- kronor, under förutsättning att framtida underhållet av i företaget ingående avlopp icke i framtiden kommer att åvila Vesans invallningsföretag.

Synemännen, som prövat skäligheten av deltagningsbeloppet bestämma:

att Vesans invallningsföretag, skall deltaga i kostnaderna för utförandet av företaget med ett fastställt engångsbelopp om sexhundra kronor,

att övriga kostnader för utförandet av företaget skall åvila sökanden till förrättningen och skola kostnaderna fördelas mellan de av sökanden berörda fastigheterna i förhållande till för varje fas-

tighet angiven båtnad.

Kostnadsfördelningslängd återfinnes i bil. E. I kolumn 2 till nämnda längd angives sökanden med förkortningen s.

Mom.10. Fornlämningar.

Skulle vid företagets utförande fast fornlämning eller fornfynd påträffas skall arbetet omedelbart avbrytas och anmälan göras hos landsantikvarien. Av landsantikvarien lämnade föreskrifter skola lända till efterrättelse.

Mom.11. Förrättningskostnaderna.

Kostnaderna för denna syneförrättning skall enligt bestämmelserna i 10 kap. 79 § vattenlagen av sökanden förskjutas.

Förrättningskostnaderna skola fördelas efter de andelstal, som återfinnes i kolumn 6 i kostnadsfördelningslängden Bil. E.

Mom.12. Företagets tillåtlighet.

Av förestående mom. 6 framgår att utförandet av företaget icke avser sänkning av vattenståndet i Orlundsån, vilken med tillhörande vallar och anläggningar icke på något sätt kommer att beröras, genom utförandet av företaget.

Bräddavloppets kapacitet kommer likaledes att förbli oförändrad. Utförandet i övrigt kommer icke att vara till men för annans egendom vare sig jord, hus, fiske eller annat.

Då skada icke kan tillskyndas någon genom utförandet av företaget är företaget enligt bestämmelserna i 7 kap. 38 § vattenlagen lagligt tillåtligt.

Mom.13. Vattenavledningsföretagets utförande.

Synemännen lämna tillstånd till företagets utförande. Vill sökanden begagna sig av den rätt till företagets utförande, som han erhållit genom denna syneförrättning, skall företaget utföras i överensstämmelse med av förrättningsmannen utarbetat förslag och beaktande jämväl av de särskilda bestämmelser, som återfinnas i detta utlåtande. Arbetet får påbörjas, när denna syneförrättning vunnit laga kraft och

anmälan om styrelseval ingivits till länsstyrelsen. Företaget skall vara färdigställt före utgången av år 1965. Beträffande förlängning av arbetstiden utöver den här ovan angivna hänvisas till bestämmelserna i 7 kap. 58 § vattenlagen.

Utöver de särskilda bestämmelser och föreskrifter rörande arbetets utförande, som återfinnes i arbetsbeskrivningen Bil. C och detta utlåtande, skall följande iakttagas:

- 1) Innan arbete med företagets utförande påbörjas skall detsamma anmälas till Riksförsäkringsanstalten eller till annan lämplig försäkringsanstalt. Sådan anmälan erfordras dock ej om entreprenören är sådan arbetsgivare, som själv skall ombesörja försäkring för hos honom anställda arbetare.
- 2) De nya avloppen skola följa på marken utstakade, på plankartan och i detta utlåtande angivna sträckningar.
- 3) Då arbete pågår får vattnet uppdämmas, dock icke så att gröda eller annan egendom skadas eller vattenbrist uppkommer nerströms dämnet.
- 4) Uppdämd vattenyta skall nersläppas med försiktighet, så att skador ej uppkommer vare sig ner- eller uppströms dämnet.
- 5) Betongrören skola vara av fullgod beskaffenhet, fria från gjutfel och frostsador samt fylla de fordringar på hållfasthet och täthet, som finnas angivna i 1950 års normer för lantbruksrör angivna fordringarna. Rören skola levereras från fabrik, som är ansluten till kontrollrådet.

Mom.14. Vattenavledningsföretagets avsyning.

Företaget skall då det slutförts avsynas av behörig förrättningsman. Anmälan om avsyning skall göras av företagets ordförande.

Företaget skall anses vara färdigställt, då avsyningsförrättaren överlämnat bevis om att arbetet godkänts eller, om företaget understötts med statsmedel, när vederbörande myndighet godkänt detsamma.

Mom.15. Vattenavledningsföretagets framtida underhåll.

Till företaget hörande avlopp och anläggningar skola alltid hållas i fullgott skick.

Uppkommer skador på i företaget ingående avlopp genom enskild persons åtgärder eller försummelse, skall styresmannen reparera skadorna och därefter uttaga kostnaderna av den, genom vilkens förvallande skadorna uppkommit. Nekar denna att betala äger styresmannen att instämma den tredskande till vederbörande domstol och vid domstolen yrka ersättning för arbetet.

Kostnaderna för framtida underhållet, av i företaget ingående avlopp skola fördelas efter de procenttal, som närmare framgår av kostnadsfördelningslängd för framtida underhållet Bil. F.

Synemännen bestämma:

att Vesans invallningsföretag icke skall deltaga i kostnaderna för framtida underhållet av i detta företag ingående avlopp och anläggningar.

Mom.16. Organisation m.m.

Företagets angelägenheter skola handhas av en styresman, som enligt beslut i § 11 i förrättningsprotokollet, redan utsetts. Styresmannen, som är ansvarig för sin förvaltning, åligger:

att ombesörja företagets utförande och kontrollera entreprenörens arbete i den mån så finnes erforderligt med biträde av sakkunnig person,

att tillse att avloppen alltid hållas i fullgott skick samt ombesörja rensnings- och underhållsarbetena,

att vidtaga alla de åtgärder, som kunna finnas nödiga för företagets ändamålsenliga utförande och underhåll, samt därvid beakta och följa de bestämmelser, som angives i 7 kap. 61-65 §§ vattenlagen.

Mom.17. Domstolsavgift.

Jämlikt 11 kap. 95 § vattenlagen skall vattendomstolsavgift icke utgå vid detta företag.

Mom.18. Aktförvarare.

Till företaget hörande handlingar och ritningar skola förvaras av styresmannen för företaget, direktör Sven Jepson, Karlshamn, för att hos honom hållas tillgängliga för envar, som vill granska dem eller taga avskrift och kopior.

Mom.19. Bilagor till utlåtandet.

Följande bilagor, nämligen värderingslängd (Bil. A.), kostnadsförslag (Bil. B.), arbetsbeskrivning (Bil. C.), kostnadsfördelningslängd (Bil. E.), kostnadsfördelningslängd för framtida underhållet (Bil. F.) och avbördningskurva (Bil. G.) äro att anse som delar av detta utlåtande.

Mom.20. Övriga yrkanden.

Yrkanden, vilka under förrättningen framkommit men ej blivit behandlade i detta utlåtande föranleda icke någon synemännens åtgärd.

Mom.21. Besvärshänvisning.

Den, som är missnöjd med åtgärd eller beslut under syneförrättningen eller vill föra talan mot synemännens utlåtande, äger att inom sextio (60) dagar från nedanstående dag i tre exemplar till Söderbygdens vattendomstol, adr. Postfack, V ä x j ö, ingiva sina besvär. I besvären skola fullständigt upptagas klagandens alla påståenden och skälen härtill, och skola till besvären fogas de handlingar klaganden vill åberopa till stöd för ändringsökandet.

Mom.22. Verkställighet.

Då i denna sak underställning till vattendomstol icke skall ske, kommer jämlikt 10 kap. 75 § vattenlagen detta utlåtande att gå i verkställighet i den ordning, som för laga kraft ägande dom är stadgat, för så vitt icke inom den i mom. 21 här ovan angivna tiden besvär anföres mot syneförrättningen och på grund därav ändring i

synemännens utlåtande kan komma till stånd.

Gäststugan, Pukenäs per Sandbäck den 27 april 1961.

I tjänsten:




C. Edvin Björnfell
C. Edvin Björnfell
Förrättningsman.

.....*Börje Johansson*.....
(Börje Johansson)
God man

.....*Svanthe Johansson*.....
(Svanthe Johansson)
God man

Call

KOSTNADSFÖRDELNINGSLÄNGD

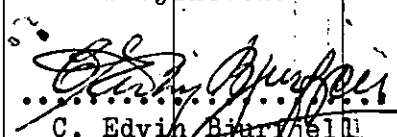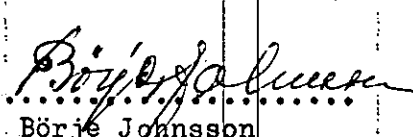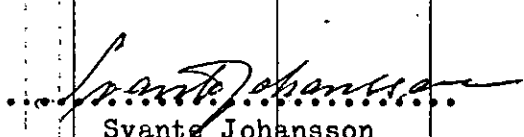Fastighet Ägare m. m.	Sök. o. likst. S	B & t n a d kronor	Fastighets andel i			Samfällighets andel i gemensamma kostnader procent
			för särskild av- delning beräknad kostnad kronor	för samfällig- heten beräknad kostnad kronor	samfällig- hetens verkliga kostnad procent	
1	2	3	4	5	6	7
Sedan Vesans invallnings- företag erlagt sin andel om 600:- kr.						
<u>Ysane socken.</u>						
Norje 6 ⁸ 1/8 mtl. Sven Jepson o.h.h. Elsa Jepson Ägofig. 1	S	192:-		1021:-	9,677	
Norje 7 ² 3/8 mtl. Sven Jepson o.h.h. Elsa Jepson Ägofig. 2	S	352:-		1872:-	17,742	
Norje 35 ¹ 1/20 mtl. Sven Jepson o.h.h. Elsa Jepson Ägofig. 3	S	448:-		2382:-	22,581	
<u>Gammalstorps socken.</u>						
Agerum 29 ¹ 3/16 mtl. Sven Jepson o.h.h. Elsa Jepson Ägofig. 4	S	992:-		5275:-	50,000	
S u m m a		1.984:-		10.550:-	100,000	
Gäststugan, Pukenas per Sandbäck den 27 april 1961. I tjänsten:						
 C. Edvin Björjell Förrättningsman.  Börje Johansson God man  Svante Johansson God man.						

Bil. F.

K O S T N A D S F Ö R D E L N I N G S L Ä N G D

för

FRAMTIDA UNDERHÅLLET

Fastighet och ägare

Deltager i framtida
underhållet med %Dikessträckan B - C.Ysane socken.Norje 6⁸, 1/8 mtl.

Sven Jepson o.h.h. Elsa Jepson

9,677

Norje 7², 3/8 mtl.

Sven Jepson o.h.h. Elsa Jepson

17,742

Norje 35¹, 1/20 mtl.

Sven Jepson o.h.h. Elsa Jepson

22,581

Gammalstorps sockenAgerum 29¹, 3/16 mtl.

Sven Jepson o.h.h. Elsa Jepson

50,000S u m m a100,000


Gäststugan, Pukenas per Sandbäck den 27 april 1961.

I tjänsten:


 C. Edvin Bjurfjell.
 Förrättningsman.



 (Börje Johnsson)
 God man

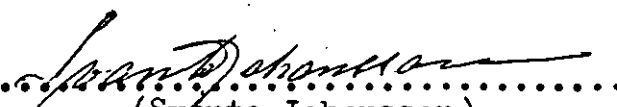

 (Svante Johansson)
 God man

Öppet avlopp

Bottenbredd = 0,5 m

Slänt = 1:1,25

I = 0,5:1000

Vattendjup i m.

Q l/s

