

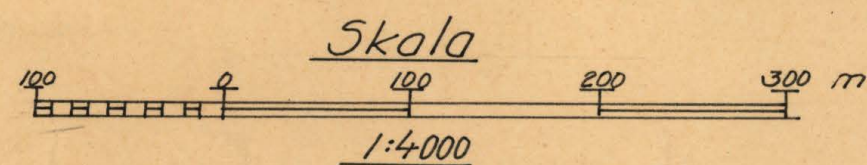
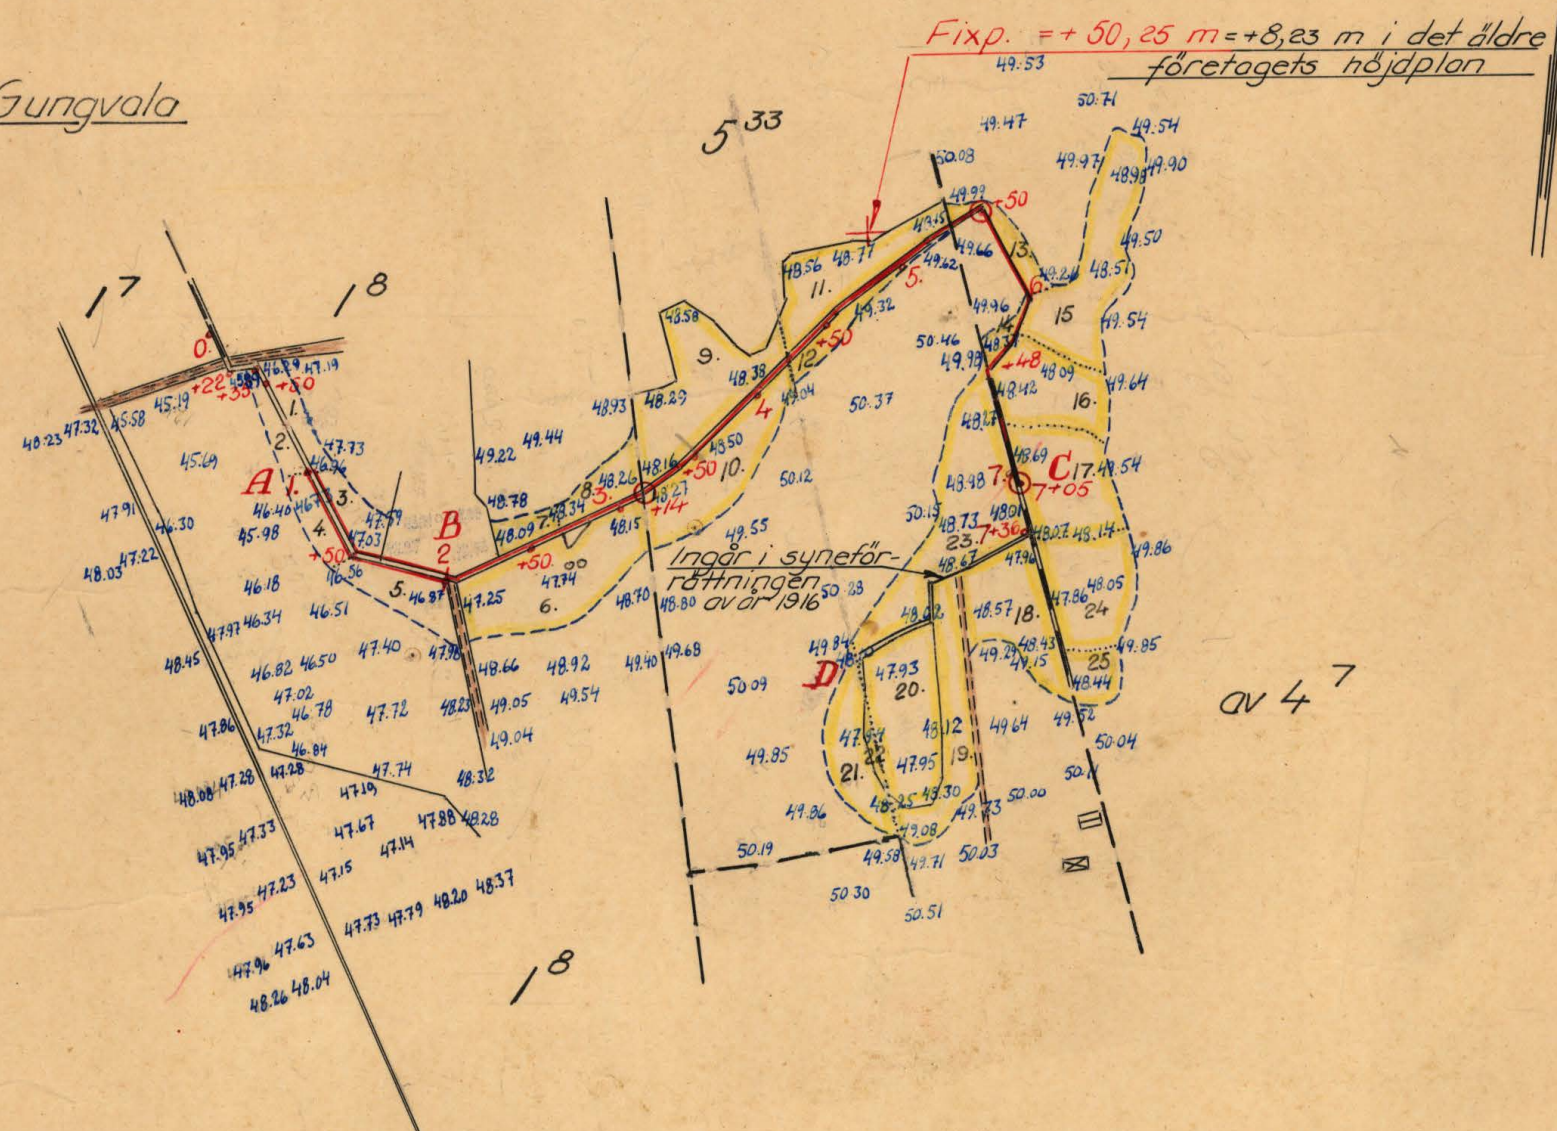
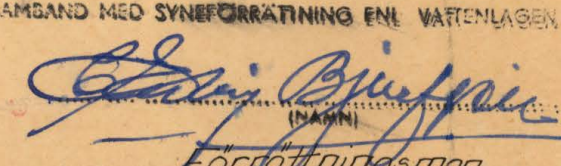


Gungvala



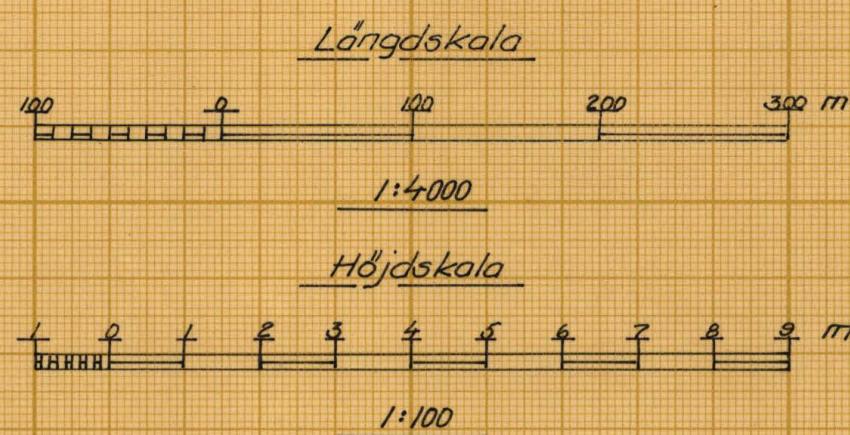


FÖRSLAG TILL		Gungvala dikningsföretag år 1962	
1	Asarums	SOCKEN-NÄR AV	Blekinge
UPPRÄTTAT ÅR	1962	SAMGÅNG MED SYN-FÖR-RÄTTNING ENL VÄTENLÅGEN AV	
ORIGINAL			
KÖPIA	Förslagsman		
ANTAL RITN. ST. 3	KUNGL. LANTERUKS-STYRELSENS ARKIV	NP 64	

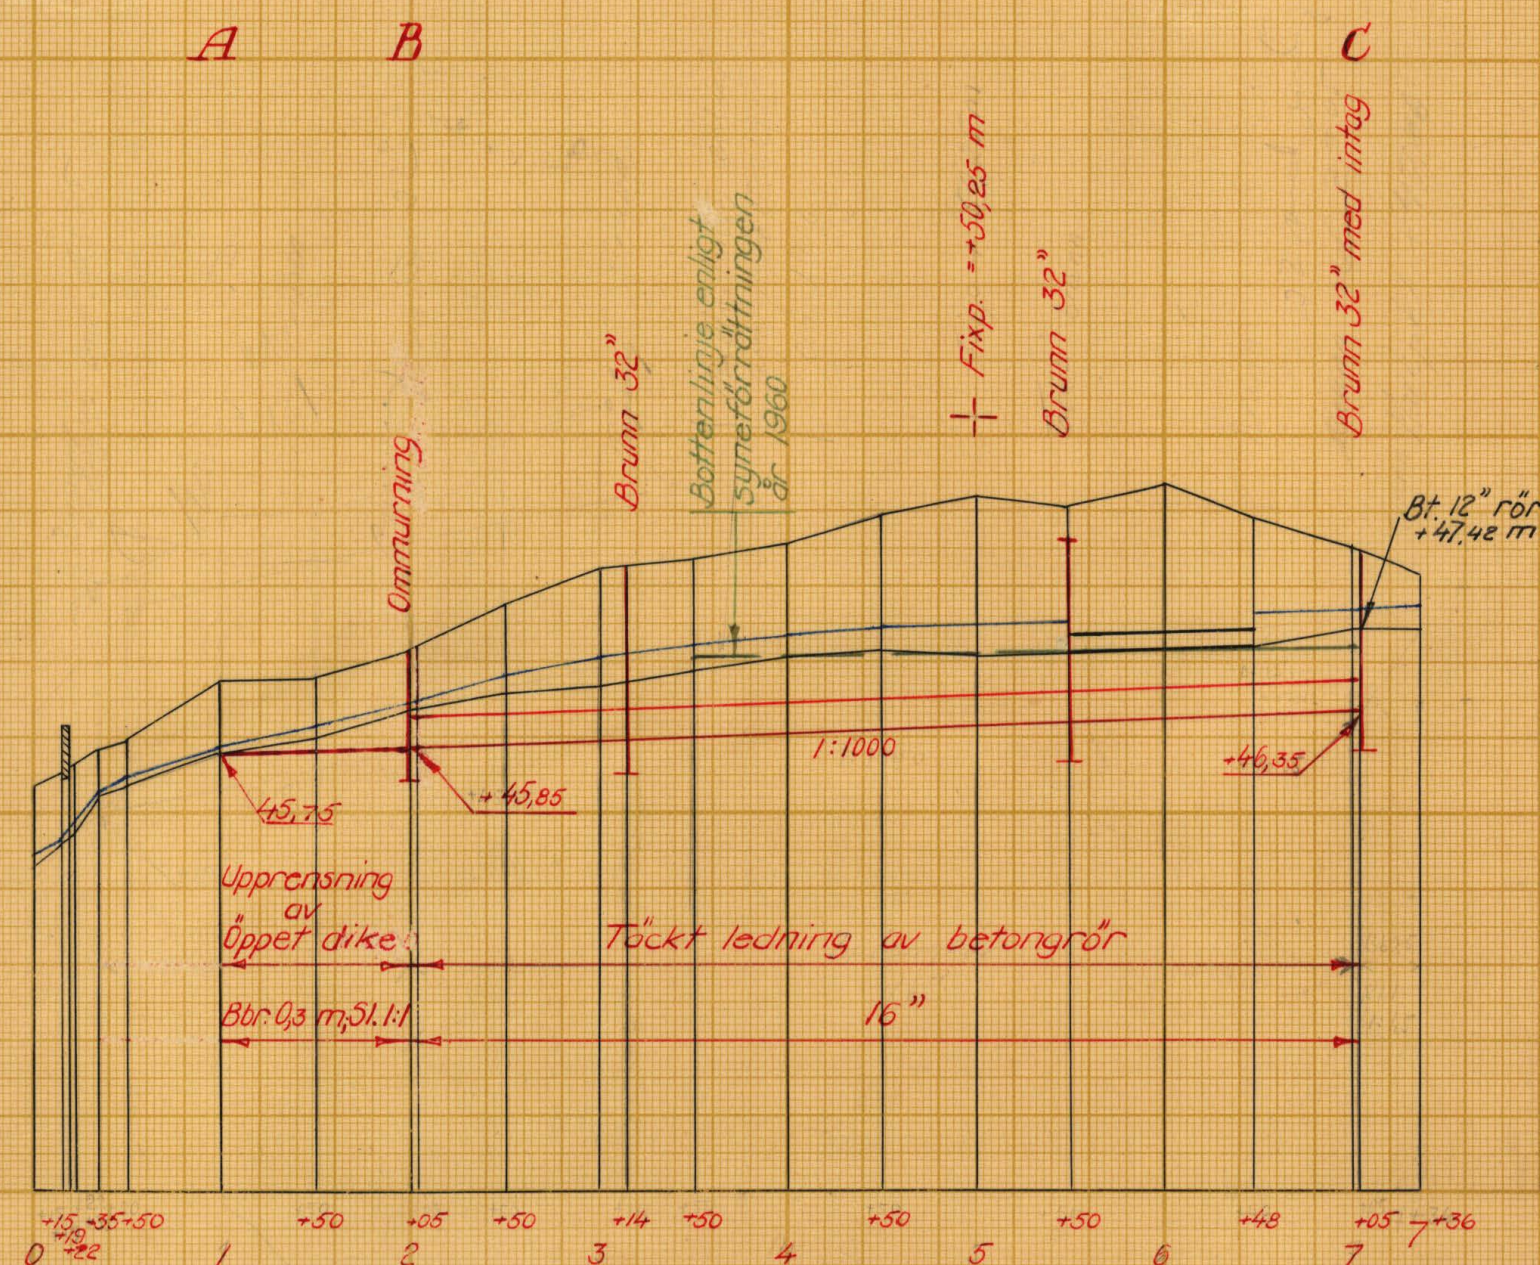

Förslag till			
Gungvala dikningsföretag år 1962			
i	Asarums	socken-(när) av	Blekinge län
upprättat år(-en)	1962	(utan) samband med synförrättning enl. vattenlagen av	
Original	 Gösta Björnsen (Namn) Förrättningsman (Titel)		
Kopia			
Antal ritn. st.	3	KUNGL. LANTBRUKS-STYRELSENS ARKIV	Nr 64

Blad 3.
Sektionsritning

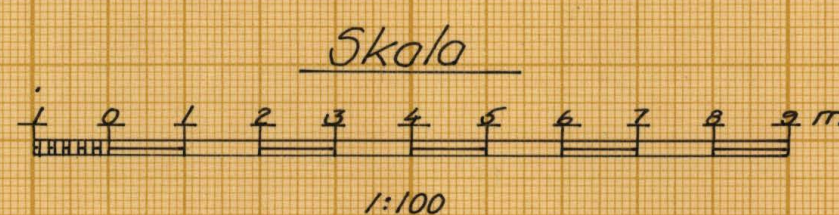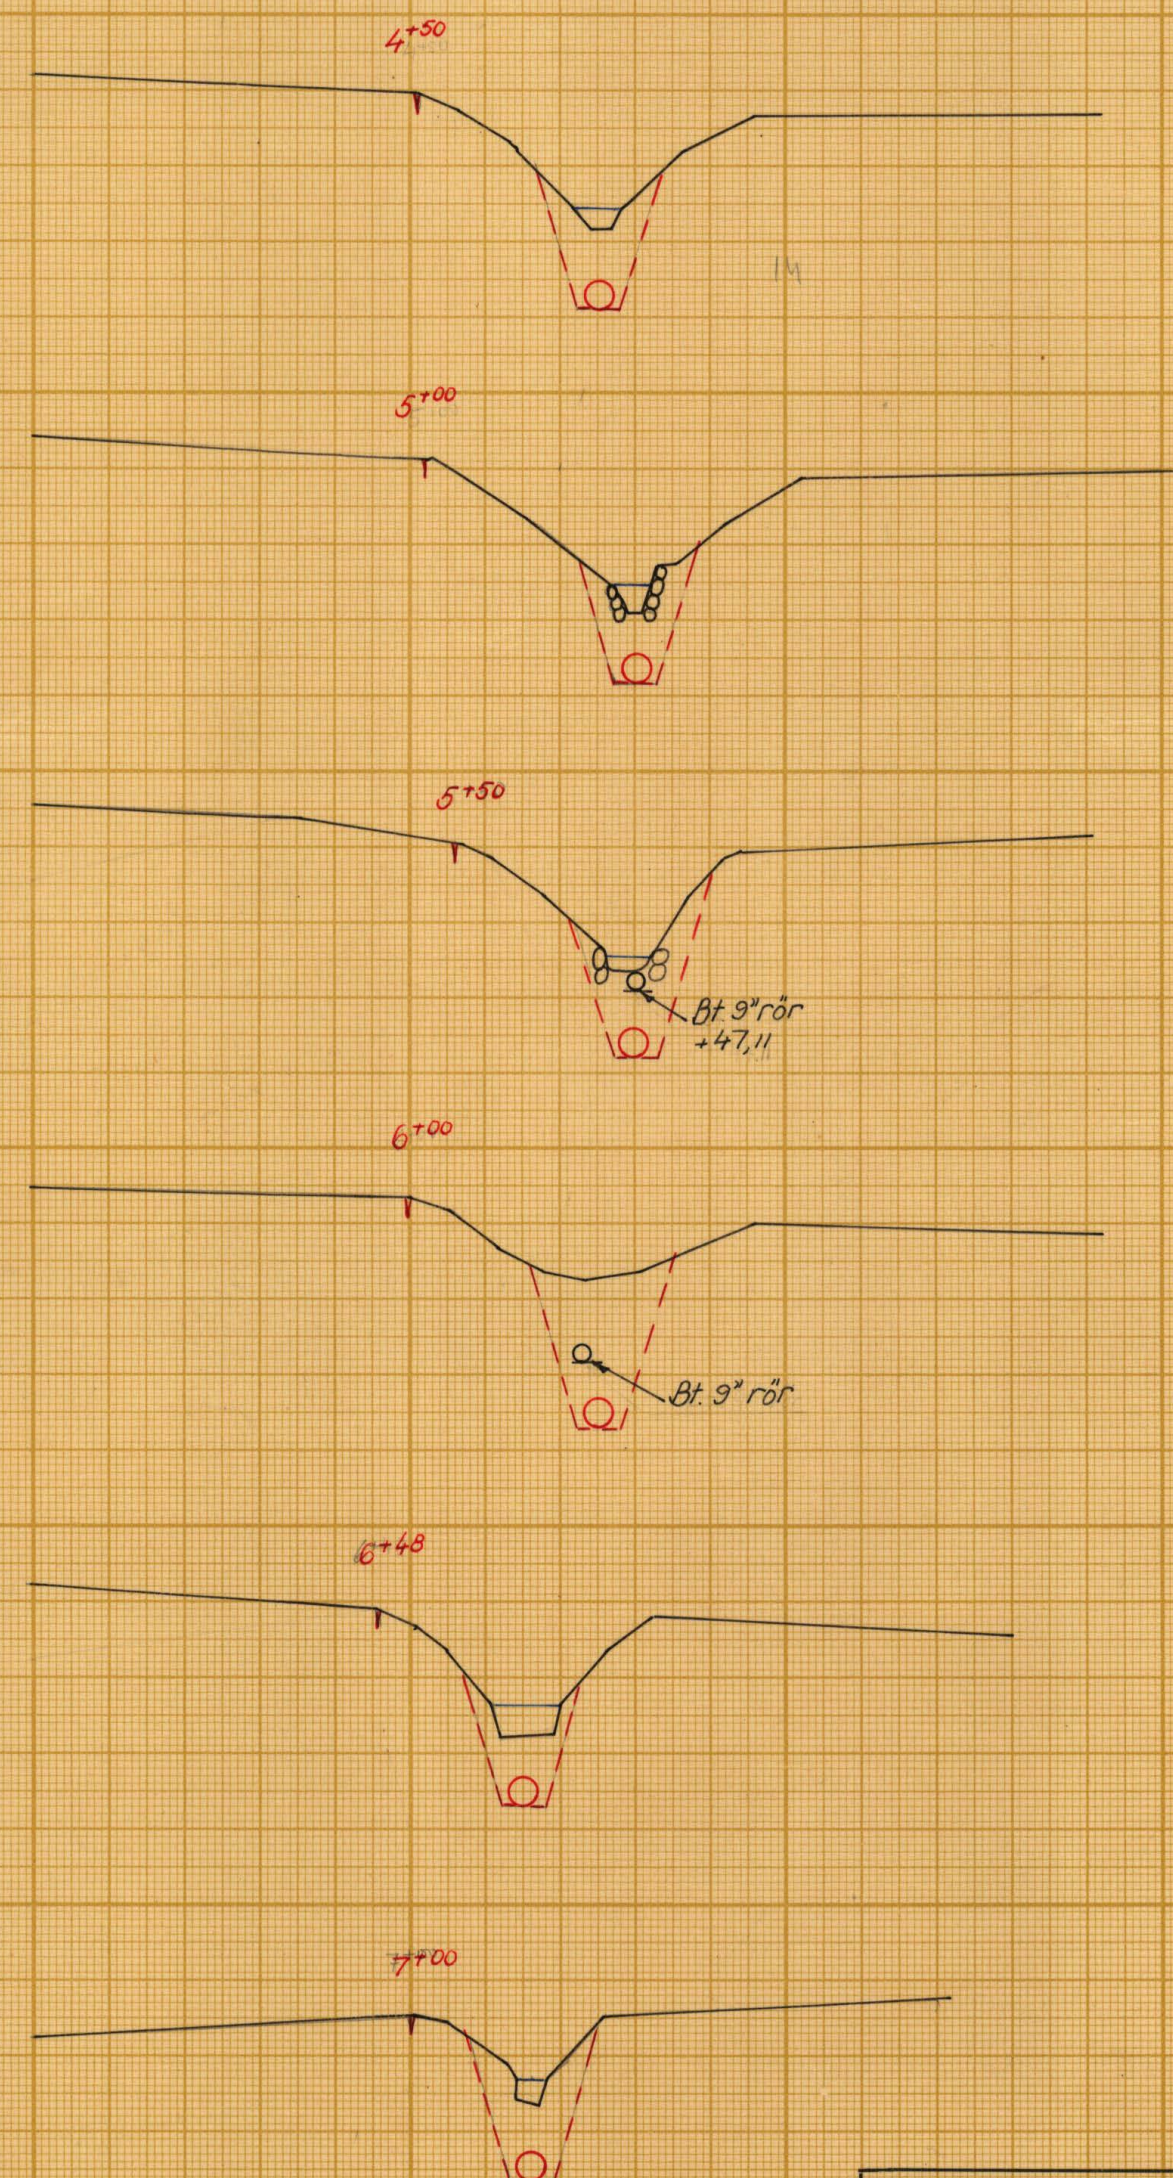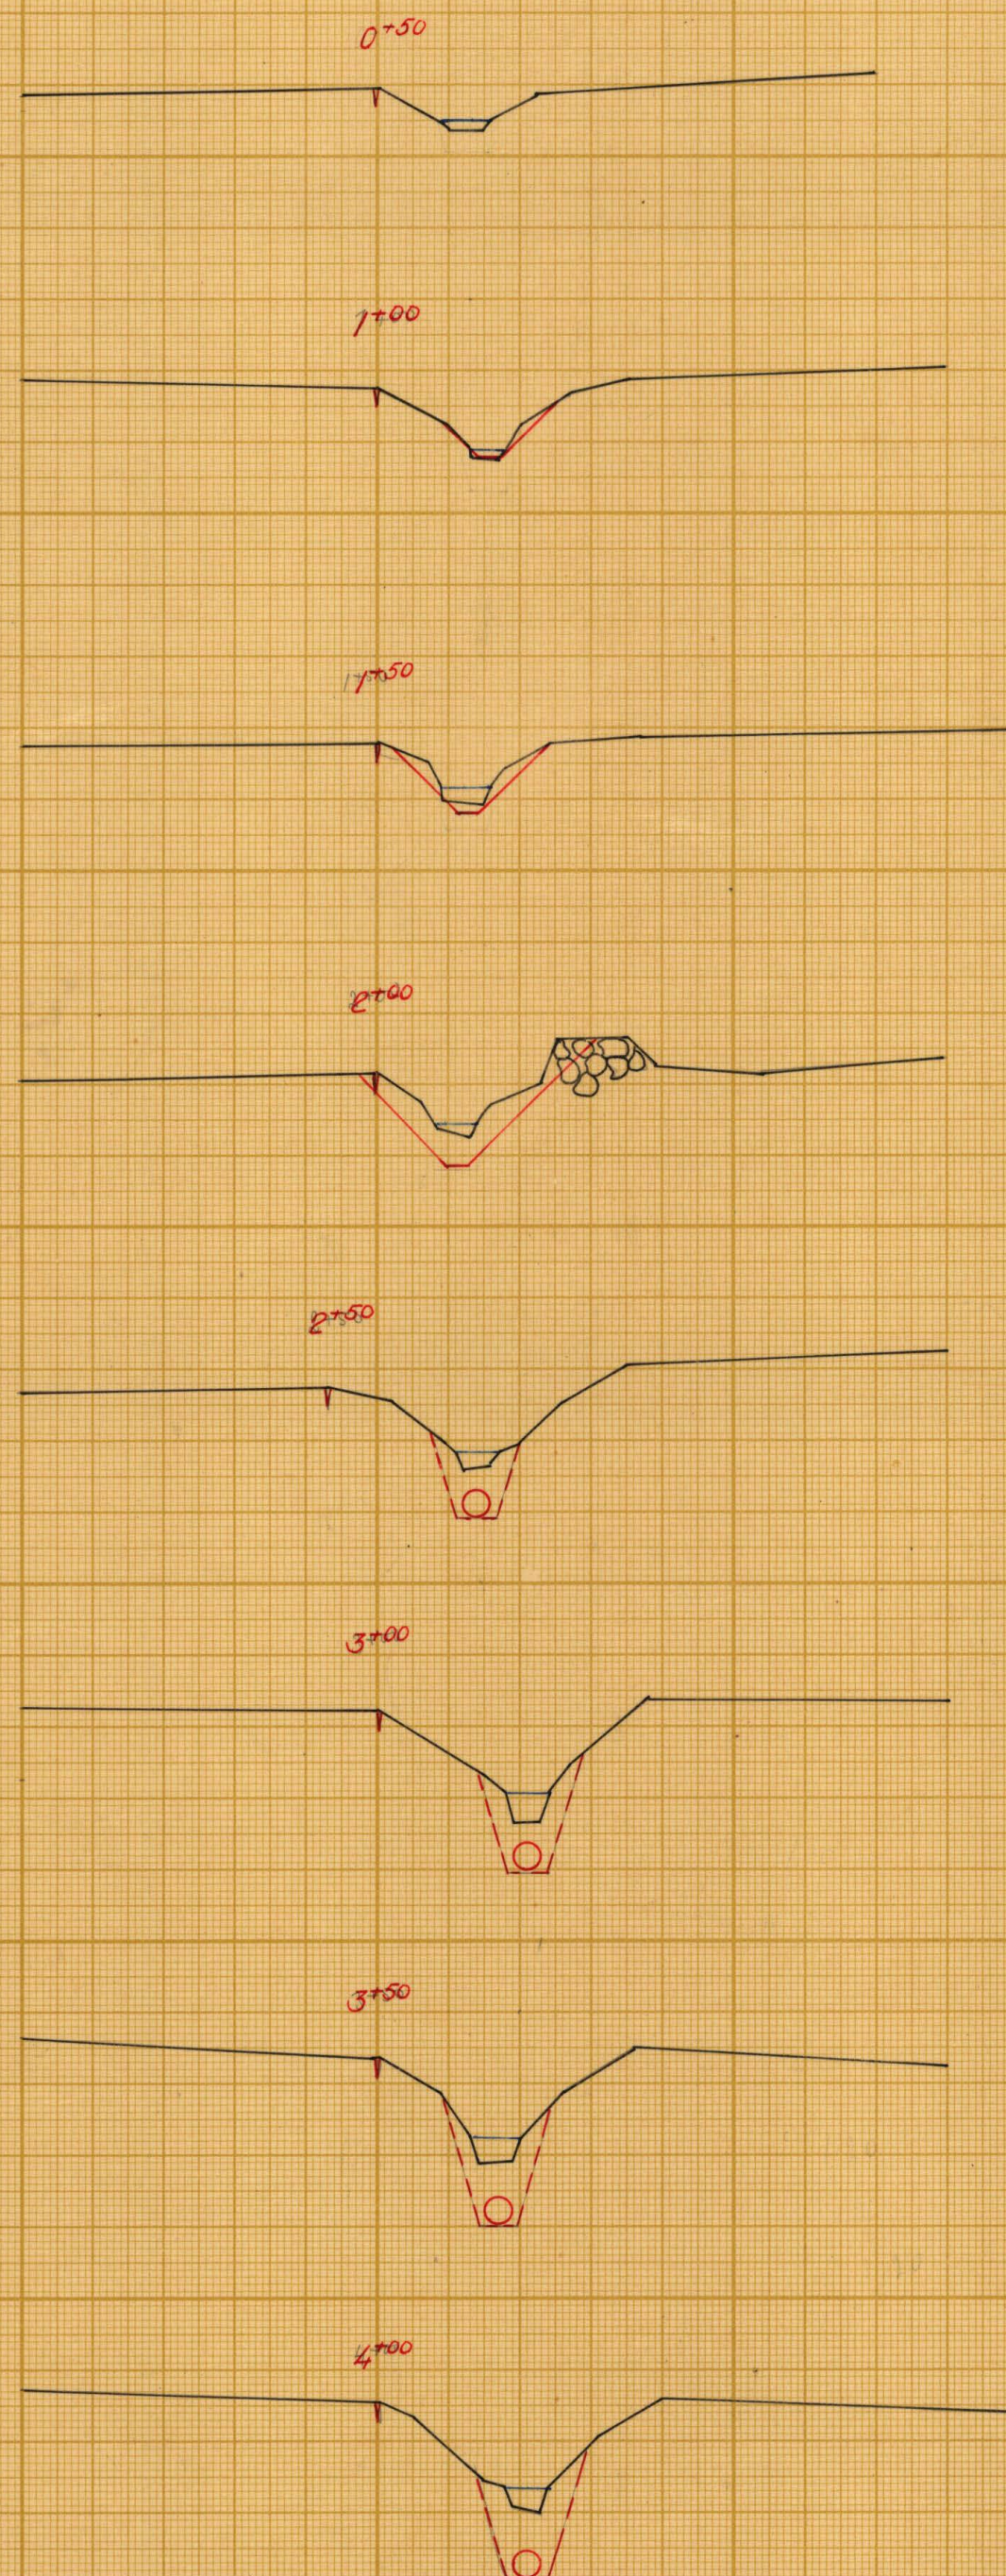

Förslag till

Gungvåla dikningsföretag år 1962

i Asorums socken (när) av Blekinge län

upprättat år (en) 1962 (utan) samband med synförrättning enl. vattenlagen av

Original
Kopia

Erik J. Östberg
(Namn)
Förordningsman
(Titel)

Antal ritn. st. 3


KUNGL. LANTBRUKS-
STYRELSENS ARKIV

Nr 64



Akt nr:
B64

AUB64

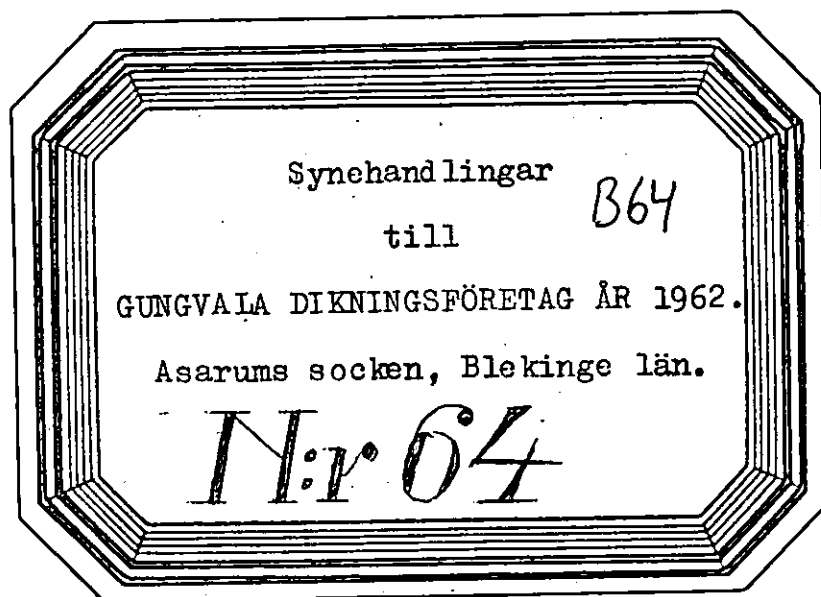

17. AUG. 1962

K V I T T O

Från Lantbruksnämnden i Blekinge län, ingenjörsavdelningen, Karlskrona har jag denna dag mottagit 1 häfte handlingar, 3 blad ritningar samt en uppsättning arbetsritningar rörande Gungvala dikningsföretag år 1962.

Gungvala per Svängsta den 31 juli 1962.

.....*Henning Jeppsson*.....
 (Henning Jeppsson)
 Styrelsens ordförande.

Företaget tillhör Mörrumsåns nederbördsområde med nummerbeteckningen 86.

Synehandlingar

till

GUNGVALA DIKNINGSFÖRETAG ÅR 1962.

Asarums socken, Blekinge län.

Till akten hör: 1 häfte handlingar, innehållande 27 paginerade sidor, samt 3 blad ritningar.

Protokoll fört vid sammanträde för syneförrättning enligt 10 kap. vattenlagen angående torrläggning av mark genom rörläggning av avlopp i ett äldre dikningsföretag i Gungvala, Asarums socken Blekinge län.

År 1962 den 25 juni inställde sig undertecknad förrättningsman hos lantbrukaren Henning Jeppsson, Gungvala per Svängsta, för att enligt av länsstyrelsen för förrättningsmannen utfärdat förordnande (Bil. 1.) handlägga syneförrättning enligt 10 kap. vattenlagen angående torrläggning av mark genom rörläggning av avlopp i ett äldre dikningsföretag i Gungvala i Asarums socken, Blekinge län. Förrättningsmannen hade genom kallelse (Bil. 2.) meddelat berörda intressenter tidpunkten för sammanträdet. Förteckning över avsända kallelser hade upprättats (Bil. 3.).

Följande hade tillstådeskommit:

Av sökandena till förrättningen.

Lantbrukaren Henning Jeppsson, Gungvala äg. tillsammans med sin hustru Nanny Jeppsson 1/16 mtl. Gungvala 5³³ (lagf. den 3 december 1941 § 273 och den 22 september 1948 § 397).

Lantbrukaren Per Persson, Gungvala, äg. 5/32 mtl. Gungvala 4⁷ (lagf. den 21 februari 1962 § 76).

Av övriga.

Lantbrukaren Bror Johansson, Gungvala äg. 1/3 mtl. Gungvala 1⁸ (lagf. den 29 september 1927 § 35).

Det äldre torrlägningsföretaget Gungvala av år 1916 genom ovan angivna sakägare.

Från Lantbruksnämnden i Blekinge län ingenjör Nils B. Wendt, förste lantbruksinstruktör Olof Olsson och kontoristen Maj Kjellin-Johansson.

§ 1.

Det för förrättningsmannen utfärdade förordnandet upplästes och bilades protokollet (Bil. 1.).

§ 2.

Jäv mot förrättningsmannen hade ingen att anmäla. Förrättningsmannen visste sig ej heller stå i jävsförhållande till nu kände sakägare.

§ 3.

Laga hinder mot förrättningsmannens handläggning hade ingen att anmäla.

§ 4.

Till att justera dagens protokoll utsågs herrarna Per Persson och Henning Jeppsson.

§ 5.

Förrättningsmannen demonstrerade två av honom upprättade förslag till torrläggning av berörda marker. Det ena förslaget - huvudförslaget - omfattade rörläggning av dikessträckan 0+35 - 7+05. Kostnaderna härför hade beräknats till 15.300:- kronor.

§ 6.

Det andra förslaget - alternativförslaget - omfattade uppreprensning av dikessträckan 1+00 - 2+00 och rörläggning av sträckan 2+00 - 7+05. Kostnaderna härför hade beräknats till 12.500:- kronor.

§ 7.

Samtliga yrkade att företaget måtte utföras i enlighet med alternativförslaget. Överenskommelse om kostnadernas fördelning träffades. Överenskommelsen diskuterades upplästes och undertecknades samt vitsordades av förrättningsmannen.

§ 8.

Överenskomms, att i beslutet måtte bestämmas att avloppet skall rensas minst vart tredje år.

§ 9.

Meddelades att vid avvägningspunkt 7+05 utmynnar en 12" rörledning genom vilken sand tillföres avloppet. Samtliga yrkade att bestämmelser för undvikan-

de av sandtillförsäl måtte lämnas i beslutet.

§ 10.

Sedan delägarna överenskommit att omedelbart utse styrelse företogs val

Till styrelse valdes:

Lantbrukaren Henning Jeppsson, Gungvala, Svängsta.

Lantbrukaren Per Persson, Gungvala, Svängsta.

Lantbrukaren Bror Johansson, Gungvala, Svängsta.

Till ordförande valdes:

Lantbrukaren Henning Jeppsson, Gungvala, Svängsta.

§ 11.

Meddelades att hantlangningskostnaderna vid förundersökningen uppgick till 197:50 kronor varav Henning Jeppsson förskotterat 180:- kronor och Per Persson 17:50 kronor.

§ 12.


Samtliga yrkade att förrättningsmannen måtte undanröja den äldre syneförrättningen.

§ 13.

Då intet vidare var att behandla upplästes och godkändes protokollet med tillkännagivande att beslut i ärendet kom att lämnas på samma plats som dagens sammanträde onsdagen den 11 juli 1962 kl. 10.00, vartill inga särskilda kallelser komme att utfärdas. Härefter upplöstes sammanträdet.

Gungvala den 25 juni 1962.

I tjänsten:

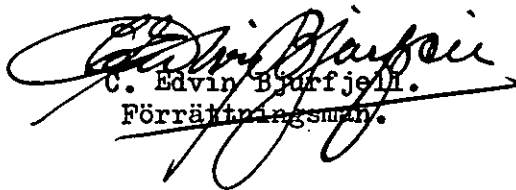
C. Edvin Bjurfjell.
Förrättningsman.

Justeras::

.....
(Henning Jeppsson)

.....
(Per Persson.)

År 1962 den 11 juli inställde sig synemannen ånyo hos lantbrukaren Henning Jeppsson, Gungvala för att åter handlägga syneförrättningen.

Följande hade tillstädeskommit:

Lantbrukaren Henning Jeppsson, Gungvala.

Lantbrukaren Bror Johansson, Gungvala.

Lantbrukaren Per Persson, Gungvala.

Fru Nanny Jeppsson, Gungvala.

§ 14.

Till att justera dagens protokoll utsågs herrarna Per Persson och Henning Jeppsson.

§ 15.

Förrättningsmannen redogjorde för förslaget till utförandet av företaget samt demonstrerade förslagshandlingarna och ritningarna.

Handlingarna bilades protokollet:

Värderingslängd	Bil. A.
Kostnadsförslag	Bil. B.
Arbetsbeskrivning	Bil. C.

§ 16.

Avgavs synemannens utlåtande (Bil. E.).

§ 17.

Förrättningsmannen meddelade, att avskrifter av förrättningshandlingarna och kopior av förslagsritningarna komme senast inom 30 dagar från nedan skrivna dag att hållas tillgängliga hos styrelsens ordförande lantbrukaren Henning Jeppsson, Gungvala, Svängsta, för var och en som vill taga del av desamma samt taga avskrift och kopior.

§ 18.

Då intet ytterligare förekom upplästes och godkändes protokollet, varefter förrättningen förklarades avslutad och sammanträdet upplöstes.

Gungvala-den 11 juli 1962.


I tjänsten:


C. Edvin Bjurfiell.
Förrättningsman.

Justeras:

.....
(Henning Jeppsson)

.....
(Per Persson)

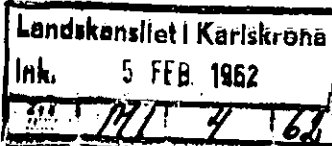

Bil. 1.

Insändes till vederbörande lantbruksnämnd.

Lantbruksnämnden i Blekinge län.

3 FEB. 1962

Li. Flod.

Till Länsstyrelsen i

Blekinge

län.

Förrättningsnummer 782 ls.

Härmed anhålles om förordnande för behörig förrättningsman att handlägga syneförrättning enligt 10

kap. vattenlagen för torrläggning av ^{ring} tillhörig mark inomGungvala
Blekinge

m i Asarums

socken(-nar) av

län.

Förrättningen avser

torrläggning av mark genom
torrläggning av ett äldre dike -
byggsätt med en.

är uppgivna så fullständigt som möjligt företagets beskaffenhet (dikning, åregtering, sjöankning, invallning e. d.), vidare
företagets omfattning (areal som skall torrläggas, avloppens längd o. d.), om flötled, damm, järnväg, landsväg e. d. beröres m. m.

Närmaste järnvägsstation

Gungvala

Meddelanden om förrättningen ställes till

Lantbrukaren H. J. Jönsson
J. J. Jönsson, Gungvala, tel. Karlskrona
20846

titel, namn och fullständig adress samt telefon.

Gungvala per Svängsta den 31 jan. 1962.

Sökandes namn:

Fastighet:

Hemming Jönsson
Per Jönsson

för fastigheten

» »

» »

Gungvala 5³³
Gungvala 4⁷

Förutom nämnda, sökandena tillhöriga fastigheter, väntas nedanstående ägare och fastigheter bliva berörda av företaget.

Icke sökandes namn:

Fastighet:

ägare av fastigheten

» » »

» » »

Lantbruksnämnden får till förrättningsman föreslå:

Förste assistenten C. Edvin Bjurfjell, Karlskrona.

Karlskrona den 3 februari 1962.

På Lantbruksnämndens vägnar:

Zil Guston

RESOLUTION.

Överlämnas till förste assistenten C. Edvin Bjurfjell, Lantbruksingenjörs-kontoret, Karlskrona, som härigenom förordnas att i laga ordning verkställa ifrågavarande förrättning.

Karlskrona i landskansliet den 6 februari 1962.

Thure Andersson
Thure Andersson

Åke Eklöf
Åke Eklöf

LANTBRUKSNÄMNDEN I BLEKINGE LÄN

KARLSKRONA

Postgironummer 6 88 10

Tel. 192 70


Växel

K A L L E L S E

Med anledning av att Länsstyrelsen i Blekinge län förordnat mig handlägga synoförrättning enligt 10 kap. vattenlagen angående torrläggning av mark genom rörläggning av avlopp i ett äldre drickningsföretag, får jag härmed kalla Eder till sammanträde i ärendet, som kommer att hållas hos lantbrukaren Henning Jeppsson, Gungvala per Svängsta måndagen den 25 juni 1962 kl. 10.00, vartill Ni torde tillstådeskomma personligen eller genom lagligen befullmäktigande ombud.

Karlskrona den 19 juni 1962.

I tjänsten

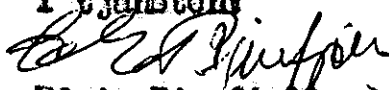
C. Edvin Djurfjell.
Förrättningsman.

F Ö R T E C K N I N G

över kallelser i rekommenderade brev med bevis rörande syneförrätt-
ning enligt 10 kap. vattenlagen angående torrläggning av märke genom
rörläggning av avlopp i ett äldre dikningsföretag i Gungvala i Asa-
rums socken av Blekinge län.

Den 19 juni 1962 angående sammanträde hos lantbrukaren Henning Jepps-
son, Gungvala per Svängsta måndagen den 25 juni 1962
kl. 10.00.

Kallelse till:

Lantbrukaren Henning Jeppsson, Gungvala 5:33,

Svängsta


Lantbrukaren Per Persson, Gungvala 4:7,

"

Lantbrukaren Bror Johansson, Gungvala,

"


I tjänsten: .

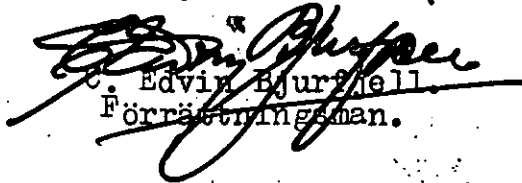
C. Edvin Bjurzell.
Förrättningsman.

VÄRDERINGSLÄNGD

Fastighet och ägare Ägobeskrivning	Ägo- figur- nr	Förbättrad mark		Värde pr ha		Båtnad	
		åker, tomt hektar	annan hektar	före kronor	efter kronor	pr ha kronor	pr ägofigur kronor
<u>Asserums socken.</u>							
<u>Gungvala 1⁸, 1/3 mtl.</u>							
Bror Johansson							
1. Alstringsbåtnad							
åker, vinner ej båtnad	1						
" "	2						
" "	3						
" "	4						
" "	5						
" "	6	0,40		2250	4500	2250	900:-
" "	7	0,05		4800	5000	200	10:-
" "	8	0,09		2100	2200	100	9:-
A-summa		0,54					919:-
Brukningsbåtnad							820:-
Summa båtnad							1739:-
<u>Gungvala 5³³, 1/16 mtl.</u>							
Henning Jeppsson o.h.h.							
Nanny Jeppsson							
1. Alstringsbåtnad							
åker	9	0,36		4100	4500	400	144:-
"	10	0,28		4800	5000	200	56:-
"	11	0,23		4400	4500	100	23:-
"	12	0,07		4950	5000	50	4:-
"	18	0,26		2800	4500	1700	442:-
"	19	0,24		1700	4500	2800	672:-
"	20	0,30		500	2000	1500	450:-
"	21	0,17		1700	4500	2800	476:-
"	22	0,02		600	2000	1400	28:-
"	23	0,47		2400	5000	2600	1222:-
A-summa		2,40					3517:-
Brukningsbåtnad							2180:-
Summa båtnad							5697:-
<u>Gungvala av 4⁷, 5/32 mtl.</u>							
Per Persson							
1. Alstringsbåtnad							
åker	13	0,06		4300	4500	200	12:-
"	14	0,03		3300	4500	1200	36:-
"	15	0,37		3800	5000	1200	444:-
"	16	0,23		1700	5000	3300	759:-
Överföres		0,69					1251:-

KOSTNADSFÖRSLAG

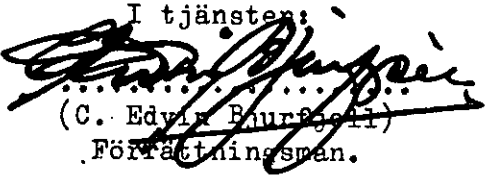
Läge	Längd m	Arbete, material e. d.	Antal	å-pris kr	Kostnad kronor	Summa kronor
<u>Dikessträckan A - B - C.</u>						
<u>Schaktningsarbetet för m.m.</u>						
1+00-2+00	100	Upprensning av öppet dike Bb.= =0,3 m. Slänt 1:1			400:-	
2+00-3+14	114	Betongrör 16" m	114	11:25	1283:-	
		Schaktning, stämpling, rörlägg- ning, höljning m	114	6:-	684:-	
3+14-4+00	86	Betongrör 16" m	86	11:25	968:-	
		Schaktning, stämpling, rörlägg- ning, höljning m	86	7:-	602:-	
4+00-5+50	150	Betongrör 16" m	150	11:25	1688:-	
		Schaktning, stämpling, rörlägg- ning, tätning av rören med tjär- drev, höljning m	150	9:-	1350:-	
5+50-6+48	98	Betongrör 16" m	98	11:25	1103:-	
		Schaktning, stämpling, rörlägg- ning, tätning av rören med tjär- drev, höljning m	98	15:-	1470:-	
6+48-7+05	57	Betongrör 16" m	57	11:25	641:-	
		Schaktning, stämpling, rörlägg- ning, tätning av rören med tjär- drev, höljning m	57	9:-	513:-	10702:-
<u>Tills. 605 m.</u>						
<u>Diverse arbeten:</u>						
		Ommurning vid 2+00 st	1		100:-	
		Brunnar 32" med kopplingar vid 3+14 och 5+50. Utföres enligt typritning B-2 bil. 1 st	2	175:-	350:-	
		Brunn 32" med dagvattenintag vid 7+05. Utföres enligt typritning st	1		200:-	650:-
		Oförutsett, arbetsledning m.m. c:a 10 % av beräknade kostnader				1148:-
		<u>Summa kostnad</u>				12500:-
Gungvala den 11 juli 1962.						
I tjänsten:						
						
(C. Edwin Baur)						
Förordningsman.						

[illegible]

Bilaga

Typritning B-2

BRUNN

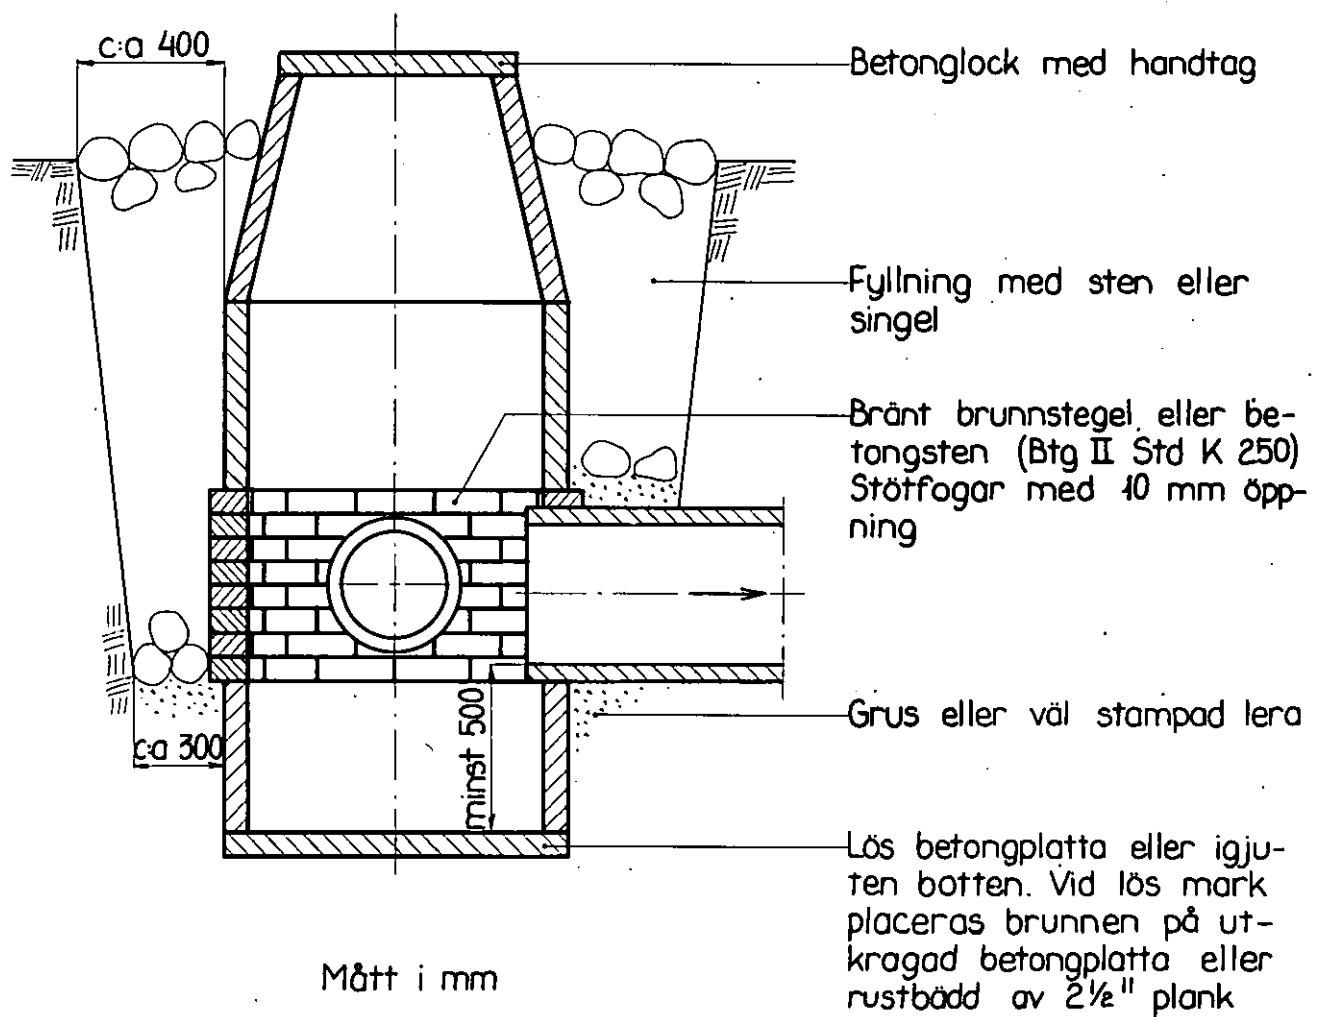

ARBETSBESKRIVNING.

Arbetet skall utföras i enlighet med förslagshandlingarna och ritningarna, därvid bl.a. följande skall iakttagas.


- 1) Vid uppgrävning av den öppna dikessträckan skall den nuvarande sektionen, såvida det är möjligt, utvidgas lika åt båda sidorna.
- 2) Schaktmassorna skola fördelas till lika godhet och mängd på avloppets båda sidor, såvida ej företagets styrelse i samråd med jordägaren beslutar, att schaktmassorna skola uppläggas på viss sida.
- 3) Schaktmassor få ej uppläggas till större höjd än 1,00 m och ej med brantare lutning mot avloppet än 1:1,25. Mellan avloppet och jordvallen skall lämnas en frikant av minst 0,5 m.
- 4) Sten och berg, som förekommer bland schaktmassorna, skola i möjligaste mån sammanföras i säfskilda rösen. Öppningar i jordvallen skall upptagas där så erfordras och dock minst på var 20-de meter.
- 5) Blivande entreprenör skall i god tid underrätta dikningsföretagets styrelse om de tidpunkter, då sådana arbeten komma att utföras, som beröra enskilda vägar. Styrelsen äger sedan att underrätta vederbörande.
- 6) Sten, som ligger hindrande i vägen, för rörledningen, skall upptagas.
- 7) Inga rör få nedläggas, förrän de blivit godkända av behörig förrättningsman.
- 8) Rörledning får ej täckas, förrän den blivit godkänd av behörig förrättningsman.
- 9) Rörledning skall efter behörig förrättningsmans godkännande omedelbart höljas till 0,6 m höjd räknat från ledningens överkant.
- 10) Höljningen skall utföras genom påfyllning av ur rörgraven uppschaktade massor och om dessa ej äro tillräckliga genom nerschaktning från sidorna.

- 11) Alla ur rörgraven uppschaktade massor skola återfyllas. Överblivna massor skola läggas i en sträng över rörledningen.
- 12) Fyllningen skall packas väl särskilt under och på båda sidor om rörsträngen samt stötas, så att framtida sättningar i möjligaste mån förhindras.
- 13) Fyllningen får ej innehålla sten över en mansbörds storlek.
- 14) Alla brunnar skola försänkas 0,5 m räknat från utloppsrörets underkant och förses med hållbart lock av armerad betong.
- 15) Brunnarna skola utföras av betongrör eller brunnsringar av betong med ett betongstensskift närmast över den nedersta brunnsdelen. För att dagvatten skall kunna avledas till brunnarna skola brunnsdelarna ovanför tegelstensskiftet perforeras med i brunnsväggen upptagna hål om 3 á 4 cm diameter.
- 16) Brunnarna skola grundläggas på fast underlag, i regel utföras med botten av betong samt omskolas med sten och grovt grus. Betongbotten skall vara igjuten den nedersta brunnsdelen, innan denna nersättes. Brunn får även sättas på lös betongbotten, utförd med fals, så att brunnen ej kan förskjutas i sidled. Om det på grund av markens beskaffenhet möter särskilda svårigheter att på ovan angivet sätt utföra brunn med betongbotten, får botten igjutas efter det nedersta brunnsdelen nersatts. Under sistnämnda förhållanden får brunn även utföras utan botten och i stället påsättas på underlag av 3" plank.
- 17) Brunnar, som ligga i gränslinjer eller i krökar, samt brunnar med flera än två kopplingar skola uppdragas 30 cm över markytan. Övriga brunnar få göras täckta, om jordägaren det påfordrar och själv ikläder sig de risker, som kunna uppkomma genom att brunnslocket förstöres eller vittrar sönder. Vid täckta brunnar skall avståndet mellan brunnslocket och markytan vara minst 50 cm.
- 18) Kopplingarna i brunnarna skola vara ordentligt utförda och de kopplade rören fogade vid brunnsväggen med cementbruk.

- 19) Träd och buskar, som växa invid de nya avloppen, skola rothuggas och borttagas. Detta arbete skall beträffande de täckta ledningarna vara utfört, innan rörläggningen påbörjas.
- 20) Vattnet i avloppen får under den tid, då arbetet pågår, uppdämmas och regleras i den omfattning, som erfordras för arbetets ändamålsenliga utförande, dock icke så att skada uppstår. Vattenytan får alltså ej uppdämmas till sådan höjd, att omgivande marker skadas, och ej heller så, att vattenbrist uppkommer nedanför uppdämningen. Efter uppdämning skall vattenytan nersänkas med försiktighet, så att skada ej uppkommer.
- 21) Behörig förrättningsman skall under arbetets fortgång lämna de särskilda föreskrifter, som erfordras, för den händelse det visar sig nödvändigt att utföra grundförstärkning för vissa täckta dikessträckor och släntförstärkning av vissa öppna dikessträckor. Blivande entreprenör är skyldig att omedelbart underrätta förrättningsmannen om förhållandena är sådana att grundförstärkning erfordras.

Gungvala den 11 juli 1962.

I tjänsten:

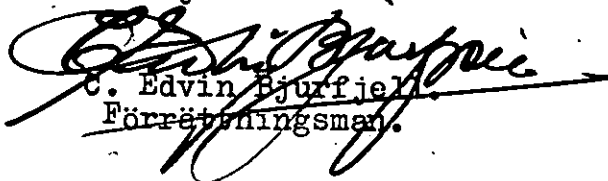
C. Edvin Bjurfiel
Förrättningsman.

ÖVERENSKOMMELSE.

Mellan undertecknade delägare i Gungvala dikningsföretag år 1962, beläget i Asarums socken, Blekinge län, är vid sammanträde denna dag under syneförrättning följande överenskommelse träffad.

- 1) Vi förbinda oss att i enlighet med i denna förrättning utarbetat förslag utföra och underhålla å hithörande plan- och profilritning med siffror och bokstäver betecknade dikessträckorna 1+00 - - B = 2+00. - C = 7+05 med därtill hörande anläggningar ävensom att, med tillämpning av de vid förrättningen överenskomna grunderna, gälda med i företaget förenade kostnader.

- 2) Nedan angivna andelstal skola gälla vid kostnadernas fördelning.

Fastighet och ägare	Andel i företaget i procent	Andel i beräknad kostnad kronor
<u>Gungvala 1⁸, 1/3 mtl.</u> Bror Johansson	14,48	1810:-
<u>Gungvala 5³³, 1/16 mtl.</u> Henning Jeppsson o.h.h. Nanny Jeppsson	47,45	5931:-
<u>Gungvala av 4⁷, 5/32 mtl.</u> Per Persson	38,07	4759:-
<u>S u m m a</u>	<u>100,00</u>	<u>12.500:-</u>

- 3) Dessa andelstal skola gälla vid fördelningen av såväl kostnaderna för företagets utförande och underhåll, som kostnaderna för förrättningen och förrättningskostnadernas förskotterande.
- 4) För intrång, skada och olägenhet vid arbetenas utförande skola inga ersättningar av vad slag det vara må utgå.
- 5) Arbetet skall påbörjas så snart lämpligen kan ske, dock först sedan denna syneförrättning vunnit laga kraft och anmälan om styrelseval ingivits till Länsstyrelsen. Företaget skall vara färdigställt före utgången av år 1965.

6) Vi giva den enligt § i förrättningsprotokollet valda styrelsen i uppdrag:

att utlämna företaget på entreprenad och antaga entreprenör,

att kontrollera entreprenörens arbete i den mån så finnes erforderligt med biträde av sakkunnig person,

att tillse att avloppen alltid hållas i fullgott skick, samt

ombesörja rensnings- och underhållsarbeten,

att i mån av behov verkställa utdebitering på sätt som närmare föreskrives i 3 kap. 20 § vattenlagen,

att i övrigt vidtaga alla de åtgärder, som kunna finnas nödiga för företagets ändamålsenliga utförande och underhåll.

Sålunda överenskommet försäkras.

Gungvala per Asarum den 25 juni 1962.

.....*Per Persson*.....
(Per Persson)

.....*Hemming Jeppsson*.....
(Hemming Jeppsson)


.....*Bror Johansson*.....
(Bror Johansson)

.....*Nanny Jeppsson*.....
(Nanny Jeppsson)

Förestående överenskommelse, som prövats och befunnits lämplig, vitsordas i tjänsten:

.....*C. Edvin Bjurvell*.....
(C. Edvin Bjurvell)
Förrättningsman.

ÖVERSIKTSKARTA.

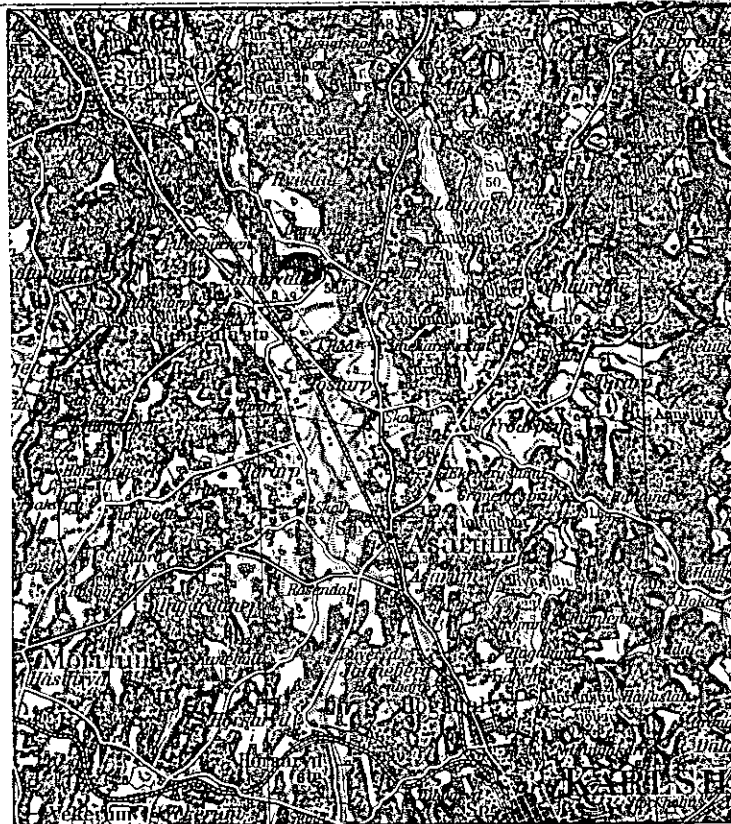

Skala 1:100000.

U T L Å T A N D E

avgivet vid syneförrättning enligt 10 kap. vattenlagen angående torrläggning av mark genom rörläggning av avlopp i ett äldre dikningsföretag i Gungvala, Asarums socken, Blekinge län.

Mom.1. Företagets omfattning, ändamål och nuvarande avlopp m.m.

Över avdikningsområdet, som skall bilda en samfällighet, har genom nymätning upprättats en karta i skala 1:4000 på vilken markernas höjdläge över jämförelseplanet angivits medelst små siffror. Beskrivning över markerna återfinnes i ägobeskrivningen (Bil. A.).

Till följd av under förrättningen framkomna yrkanden § 7 i förrättningsprotokollet kommer företaget att omfatta ett i NV och S riktad framrinnande avlopp, å hithörande ritningar betecknat med bokstäverna A - B - C.

Under år 1916 handlade statens lantbruksingenjör C.J. Kling, syneförrättning enligt dikningslagen rörande i denna syneförrättning ingående dikessträckan 3+50 - 7+05. Syneförrättningen omfattade även den å hithörande plankarta utmärkta dikessträckan 7+05 - 7+36 - D. De i syneförrättningen ingående avloppen synes ha kommit till utförande.

På grund dels av sättningar av vissa i företaget ingående marker, dels eroderingar av vissa avlopp, är torrläggningen under nuvarande förhållanden icke tillfredställande och vissa marker kunna ej rationellt brukas. Avloppen korsar skiftena i plan på sådant sätt att rationell brukning icke är möjlig.

Företaget tillhör Mörrumsåns nederbördsområde med nummerbeteckningen 86.

Mom.2. Laga hinder, allmänna och enskilda intressen.

För handläggning av förrättningen, som grundar sig på länsstyrelsens förordnande den 6 februari 1962, eller för företagets utförande i den omfattning, som ovan angivits, har något laga hinder ej anmälts

eller kunnat utrönas. Allmänna och enskilda intressen synas icke komma att av företaget förnärmas.

Mom.3. Företagets beskaffenhet.

Torrlägningsföretaget skall enligt synemännens åsikt betraktas som sådan dikning, som omförmåles i 7 kap. 1 § vattenlagen.

Mom.4. Fixpunkter.

På plan- och profilritningen angivna höjdlägen hänföra sig till rikets normalplan. Utgångspunkt för avvägningarna har varit en fixpunkt, som i ekonomiska kartverkets beskrivning över avvägda punkter inom Asarums socken, beskrives sålunda:

Gungvala by vid landsvägen Svängsta - Asarum omkring 100 m Ö om vägshål, där bättre väg tar åt SV till Kylingaryd. Liten klipphäll invid och S om landsvägens N stenstängsel, 8 steg V om grind till lägenhet N om vägen kbg +55,17 m.

Till ledning vid arbetenas utförande har en fixpunkt utsatts och markerats, fixpunkten beskrives sålunda:

Fastigheten Gungvala 5³³, jordfast sten invid åkerkant, utmärkt med kors +50,25. (Fixpunkten är densamma som vid syneförrättningen år 1916 angivits ligga på höjden +8,23).

Fixpunkten är lagligen skyddad får ej rubbas, förstöras eller övertäckas förränden blivit av behörig förrättningsman ersatt med ny.

Mom.5. Förslag till nytt avlopp.

På grund av under förrättningen framkommit yrkande § 7 i förrättningsprotokollet, har förrättningsmannen upprättat förslag till det avlopp, som å plankartan betecknats med bokstäverna A - B - C. Denna dikessträcka skall utföras av 16" betongrör.

Mom.6. Avloppets dimensioner.

Vid bestämmandet av de olika dikessträckornas dimensioner har förrättningsmannen tagit hänsyn till nederbördsområdets storlek och

topografi samt avrinningen från detsamma, som ock för handen varande fallförhållanden. Nederbördsområdet har bestämts efter rekognoceringar på marken, vilka utförts med tillhjälp av ekonomiska kartan.

Den vattenmängd, som vid normala flöden skall avbördas genom avloppen, har uppskattats till 0,8 liter per sekund och har.

Av efterföljande tabell framgår i detalj ledningssträckans nederbördsområde och beräknade vattenmängd, lutning, dimension och avbördningsförmåga. Till grund för beräkningarna ligger Hessles av Hallin omarbetade formeln.

$$Q = F \cdot k \left(1 + \frac{\sqrt{R} + \log R}{4} \right) \sqrt{R I} \quad \text{med } k = 70$$

Avlopps- sträcka	Nederb. område har.	Vatten- mängd lit/sek.	Lutning	Dimension tum	Avbördnings- förmåga Lit/sek.
2+00-3+14	90	72	1:1000	16	73
3+14-5+50	86	69	1:1000	16	73
5+50-7+05	63	51	1:1000	16	73

Ledningarnas bottenläge i brytpunkter, lutningar och dimensioner finnas angivna på de upprättade profilritningarna.

Mom.7. Trummor för enskilda vägar och överkörslar.

I samband med företagets utförande kommer trummor för enskilda vägar och överkörslar att rivas. Dessa skola ej ersättas, enär de nya avlopp, som komma att korsa vägarna, skola utföras som täckta ledningar. Det åligger emellertid dikningsföretagets styrelse att se till att överkörslan över platsen där trumma upptagits blir återställd i fullgott skick så snart täckt ledning upptagits genom enskild väg eller överkörsl.

Mom.8. Ersättningar.

För intrång, skada och olägenhet vid arbetenas utförande skola inga ersättningar av vad slag det vara må utgå.

Skulle vid dikningsföretagets utförande sådana skador uppstå, som ej av synemännen förutsetts, eller kunnat förutses, äger den, som lider skadan att framställa anspråk enligt bestämmelserna i 7. kap. 57 §

vattenlagen.

Mom.9. Träd och stängsel.

Träd och buskar utmed de nya avloppen skola fällas och borttagas av vederbörande ägare eller arrendator i så god tid att torrlägningsarbetet icke hindras. I annat fall kommer träden att borttagas av dikningsföretagets entreprenör.

Stängsel utmed avloppen skall vederbörande ägare eller arrendator flytta i så god tid, så att torrlägningsarbetet icke hindras. I annat fall kommer stängslet att rivas av företagets entreprenör.

Mom.10. Kostnader.

Kostnaderna för de avlopp, dikningsföretaget skall utföra, har beräknats till 12.500:- kronor. Kostnadsförslaget har bilagts förrättningshandlingarna (Bil. B.).

Mom.11. Båtnadsuppskattning.

Då överenskommelse om kostnadernas fördelning träffats, har endast preliminär båtnadsuppskattning verkställt. Resultatet av uppskattningen framgår av värderingslängden (Bil. A.).

Mom.12. Kostnadsfördelning.

Överenskommelse om kostnadernas fördelning har träffats. Synemännen har vitsordat överenskommelsen och fastställer härmed densamma. Kostnaderna skola fördelas efter de andelstal, som överenskommit i den träffade överenskommelsen (Bil. D.).

Mom.13. Fornlämningar.

Skulle vid företagets utförande fasta fornlämningar eller fornfynd påträffas skall arbetet omedelbart avbrytas och anmälan göras hos landsantikvarien.

Av landsantikvarien lämnade föreskrifter skola lända till efterrättelse.

Mom.14. Företagets utförande.

Verkställda utredningar och beräkningar hava givit vid handen att företaget är lönande och väl värt att utföras. Synemannen tillstyr-

ker därför att företaget kommer till stånd. Vill sökandena begagna sig av den rätt till företagets utförande, som de erhålla genom denna syneförrättning skall företaget utföras i överensstämmelse med av förrättningsmannen utarbetat förslag och med beaktande jämväl av de särskilda bestämmelser, som återfinnas i detta utlåtande. Arbetet får påbörjas då denna syneförrättning vunnit laga kraft och anmälan om styrelseval ingivits till länsstyrelsen. Företaget skall vara färdigställt före utgången av år 1965. Beträffande förlängning av arbetstiden utöver den här ovan angivna hänvisas till bestämmelserna i 7 kap. 58 § vattenlagen.

Utöver de särskilda bestämmelser och föreskrifter rörande arbetets utförande, som återfinnes i arbetsbeskrivningen (Bil. C.) och i detta utlåtande skall följande iakttagas:

- 1) Arbetet skall utlämnas på entreprenad på de villkor, som äro för delägarna mest gynnsamma och betryggande.
- 2) Innan arbete med företagets utförande påbörjas, skall detsamma anmälas till Riksförsäkringsanstalten eller till annan lämplig försäkringsanstalt. Sådan anmälan erfordras dock ej om entreprenören är sådan arbetsgivare som själv skall ombesörja försäkring för hos honom anställda arbetare.
- 3) Det nya avloppet skall följa på marken utstakade på plankartan och i detta utlåtande angiven sträckning.
- 4) Då arbetet pågår får vattnet uppdämmas, dock icke så att gröda eller annan egendom skadas eller vattenbrist uppkommer nerströms dämnet.
- 5) Uppdämd vattenyta skall nertappas med försiktighet, så att skador ej uppkommer vare sig nerströms eller uppströms dämnet.
- 6) Om dikningsföretaget kommer att understödjas med statsmedel skola de särskilda bestämmelser, som eventuellt kunna bli föreskrivna med villkor för statsunderstödet beviljande vara för alla delägare bindande.

Mom.15. Företagets avsyning.

Då dikningsföretaget slutförts, skall arbetet avsynas av behörig förrättningsman. Anmälan om avsyning skall göras av företagets ordförande. Företaget skall anses färdigställt, då avsyningsförrättaren överlämnat bevis om att arbetet godkänts eller, om dikningsföretaget understötts med statsmedel, när vederbörande myndighet godkänt det samma.

Mom.16. Framtida underhållet.

Varje intressent inom företaget har rätt att fordra, att såväl öppna som täckta dikessträckor, av vilka han är beroende för sin jords torrläggning, alltid hållas i fullgott skick.

Uppkommer skador på i företaget ingående avlopp genom enskild persons åtgärder eller försummelse, skall styrelsen reparera skadorna och därefter uttaga kostnaderna av den, genom vilkens förvållande skadorna uppkommit. Nekar denne att betala äger styrelsen att instämma den tredskande till vederbörande domstol och vid domstolen yrka ersättning för arbetet.

Den öppna dikessträckan skall rensas så ofta som erfordras, dock minst en gång vart tredje år.

Styrelsen har att tillse att sådana åtgärder vidtagas att den ledning, som utmynnar vid avvägningspunkt 7+05 ej tillför företagets ledning sand eller annat jordmaterial.

Kostnaderna för framtida underhållet skola fördelas efter de andelstal, som träffats i överenskommelsen (Bil. D.).

Mom.17. Organisation m.m.

För handhavande av företagets angelägenheter skall finnas en av intressenterna utsedd styrelse bestående av tre personer. Styrelsen, som redan utsetts, åligger:

- att utlämna företaget på entreprenad och antaga entreprenör,
- att kontrollera entreprenörens arbete i den mån så finnes erforderligt med biträde av sakkunnig person,

- att tillse att avloppen alltid hållas i fullgott skick, samt ombesörja rensnings- och underhållsarbeten,
- att i mån av behov verkställa utdebitering på sätt som närmare föreskrives i 3 kap. 20 § vattenlagen,
- att i övrigt vidtaga alla de åtgärder som kunna finnas nödiga för företagets ändamålsenliga utförande och underhåll,
- att föra fullständiga med verifikationer försedda räkenskaper, vilka skola avslutas per kalenderår och därefter vid sammanträde framläggas för delägarnas hörande och godkännande,
- att för sistnämnda ändamål och då så eljest kan finnas nödigt kalla delägarna till sammanträde i den ordning som föreskrives i 7 kap. 64 § vattenlagen,
- att vid alla sammanträden såväl egna som allmänna föra protokoll.

Protokoll vid allmänt sammanträde skall senast inom 14 dagar efter sammanträdet vara för delägarna tillgängligt hos ordföranden i företagets styrelse.

Kallelse till allmänt sammanträde skall antingen skriftligen med mottagningsbevis delgivas alla delägarne minst en vecka före sammanträdet eller ock minst fjorton dagar före sammanträdet kungöras genom annons i minst en av ortens tidningar.

Mom.18. Förrättningskostnader.

Kostnaderna för denna syneförrättning skall fördelas efter i överenskommelsen (Bil. D.) överenskomna andelstal.

Mom.19. Aktförvarare.

Avskrifter och kopior av vid denna förrättning upprättade handlingar och ritningar skola förvaras hos ordföranden i företagets styrelse, eller av den som efter honom utses härtill.

Mom.20. Företagets namn.

Företaget skall benämnas Gungvala dikningsföretag år 1962.

Mom.21. Domstolsavgift.

Domstolsavgift skall enligt bestämmelserna i 11 kap. 95 § vattenlagen icke utgå vid denna syneförrättning.

Mom.22. Bilagor till utlåtandet.

Följande bilagor nämligen värderingslängd (Bil. A.), kostnadsförslag (Bil. B.), arbetsbeskrivning (Bil. C.) och överenskommelse (Bil. D.) är att anse som delar av detta utlåtande.

Mom.23. Övriga yrkanden.

Enligt § 12 i förrättningsprotokollet har samtliga intressenter yrkat att förrättningsmannen måtte undanröja den äldre syneförrättningen.

Då de arbeten, som föreskrivits i denna syneförrättning kommit till utförande och blivit godkända, kommer detta utlåtande att gälla rörande nämnda del av det äldre företaget.

Mom.24. Besvärshänvisning.

Talan mot åtgärd eller beslut vid förrättningen eller mot detta utlåtande föres vid Söderbygdens vattendomstol, adr. Postfack, Växjö, till vilken besvären för att komma under prövning skola vara ingivna inom sextio dagar från nedanskrivna dag.

I besvären, som skola ingivas i tre exemplar, skola fullständigt upptagas klagandens alla påståenden och skälen därtill, och skola vid besvären fogas de handlingar klaganden vill åberopa till stöd för ändringssökandet.

Mom.25. Verkställighet.

Då i denna sak underställning till vattendomstol icke skall ske kommer detta utlåtande att gå i verkställighet i den ordning, som för laga kraft ägande dom är stadgat, för såvitt icke inom den i mom. 24 här ovan angivna tid besvär över förrättningen anföres och på grund härav ändring i detta utlåtande kommer till stånd.

Gungvala den 11 juli 1962.

I tjänsten:


C. Edvin Bjurfjell.
Förrättningsman.