

Akt nr:
B65

AUS\$B65



LANTBRUKSNÄMNDEN I BLEKINGE LÄN

12. NOV. 1962

K V I T T O

Från Lantbruksnämnden i Blekinge län, ingenjörsavdelningen, Karlskrona har jag denna dag mottagit 1 häfte handlingar med inbundna ritningar samt en uppsättning arbetsritningar rörande Dikningsföretaget Bransboda år 1962.

Bransboda per Brömsebro den 23 oktober 1962.

.....*Martin Johansson*.....
(Martin Johansson)

Torrlägningsområdet ligger mellan Bruatorpsåns och
Lyckebyåns nederbördsområden med nummer 79 resp. 80.

Synhandlingar

till

DIKNINGSFÖRETAGET BRANSBODA ÅR 1962.

Kristianopels socken, Blekinge län.

Till akten hör: 1 häfte handlingar, inne-
hållande 36 paginerade si-
dor, samt inbundna i akten
3 blad ritningar.

Protokoll, fört vid sammanträden för syneförrättning enligt 10 kap. vattenlagen angående fastställandet av träffad överenskommelse rörande utförandet av avlopp och magasin med därtill hörande anläggningar allt angående marker till Bransboda 1⁶¹ och 1¹⁰⁵ samt Strömsmåla 1² i Kristianopels socken, Blekinge län.

År 1962 den 23 augusti inställde sig undertäckt förrättningsman hos lantbrukaren Martin Johansson, Bransboda per Brömsebro för att enligt för för rättningsmannen utfärdat förordnande (Bil. 1.) handlägga syneförrättningen enligt 10 kap. vattenlagen angående fastställandet av träffad överenskommelse rörande utförandet av avlopp och magasin med därtill hörande anläggningar allt angående marker till Bransboda 1⁶¹ och 1¹⁰⁵ samt Strömsmåla 1² i Kristianopels socken, Blekinge län.

Förrättningsmannen hade kallat berörda sakägare till sammanträdet genom rekommenderade brev med mottagningsbevis (Bil. 2 - 4). Förteckning hade upprättats över avsända kallelser och underrättelser. (Bil. 6.)

Följande hade tillstädeskommit av sökanden till förrättningen.

Lantbrukaren Martin Johansson o.h.h. Anna Johansson, Bransboda per Brömsebro äg. Bransboda 1¹⁰⁵ (lagf. den 13/5 1959 § 487).

Av övriga:

Statens Järnvägar genom överbanmästare F. Källqvist enligt fullmakt (Bil. 5.).

§ 1.

Till att justera dagens protokoll utsågs herrarna Martin Johansson och F. Källqvist.

§ 2.

Det för förrättningsmannen utfärdade förordnandet upplästes och bilades

protokollet (Bil. 1.).

§ 3.

Jäv mot synemannen hade ingen att anmäla. Synemannen visste sig ej heller stå i jävsförhållande till nu kände sakägare.

§ 4.

Laga hinder mot förrättningsmannens handläggning hade ingen att anmäla.

§ 5.

På särskild fråga av förrättningsmannen förklarade de närvarande, att de önskade förrättningen handlagd utan biträde av gode män.

§ 6.

Förrättningsmannen demonstrerade i detalj det av honom upprättade förslaget och uppläste den träffade överenskommelsen.

§ 7.

Sökanden yrkade att företaget måtte utföras på sätt som förrättningsmannen föreslagit.

§ 8.


Överbanmästaren yrkade att S.J. skulle verkställa grundundersökning innan S.J. kunde lämna tillstånd till arbetets utförande.

§ 9.


Då intet ytterligare förekom upplästes och godkändes protokollet med tillkännagivande att nytt sammanträde i ärendet kom att hållas på samma plats som dagens sammanträde måndagen den 24 september 1962 kl. 10.00 vartill inga särskilda kallelser kom att utfärdas. Härefter upplöstes sammanträdet.


Bransboda per Brömsebro den 23 augusti 1962.

I tjänsten:

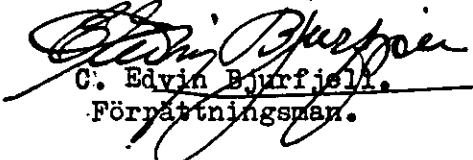
C. Edvin Bjurfjell.
Förrättningsman.

Justeras:

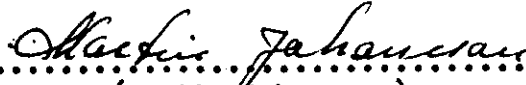
.....
(Martin Johansson)

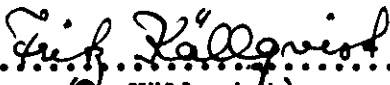
.....
(P. Källqvist)

År 1962 den 24 september inställde sig synemannen ånyo hos lantbrukaren Martin Johansson, Bransboda för att åter handlägga syneförrättningen.

Följande hade tillstädeskommit:

Lantbrukaren Martin Johansson, Bransboda.

Fru Anna Johansson, Bransboda.

Lantbrukaren Robert Jonasson, Brömsebro.

Statens Järnvägar genom överbanmästare F. Källqvist enligt fullmakt Bil. 5.

§ 10.

Till att justera dagens protokoll utsågs fru Anna Johansson och överbanmästare F. Källqvist.

§ 11.

På grund av att tidpunkten för dagens sammanträde ändrats från kl. 10.00 till kl. 12.45 hade förrättningsmannen utfärdat nya kallelser i rekommenderade brev med mottagningsbevis (Bil. 7-9). Förteckning hade upprättats över avsända kallelser (Bil. 10.).

§ 12.

Förrättningsmannen meddelade, att han jämlikt bestämmelserna i 10 kap. 52 § vattenlagen inhämtat yttrande från Statens Järnvägar.

Förrättningsmannens skrivelser och Statens Järnvägars yttrande upplästes och bilades protokollet (Bil. 11-13).

§ 13.

Förrättningsmannen redogjorde för förslaget till utförandet av företaget samt demonstrerade förslagshandlingarna och ritningarna.

Diagram Bil. A.

Kostnadsförslag Bil. B.

Arbetsbeskrivning Bil. C.

Överenskommelse Bil. D.

§ 14.

Avgavs synemännens utlåtande Bil. E.

§ 15.


Förrättningsmannen meddelade att avskrifter av förrättningshandlingarna och kopior av förslagsritningarna komma senast att inom trettio (30) dagar från nedanskrivna dag att hållas tillgängliga hos aktförvararen och styresmannen Martin Johansson, Bransboda 1¹⁰⁵, Brömsebro, för var och en som vill taga del av desamma samt taga avskrift och kopior.

§ 16.


Då intet vidare var att behandla upplästes och godkändes protokollet varefter förrättningen förklarades avslutad och sammanträdet upplöstes.

Bransboda per Brömsebro den 24 september 1962.


I tjänsten:

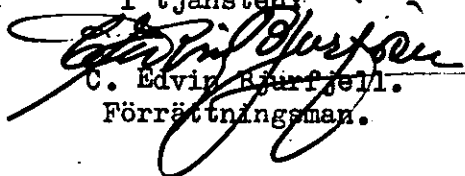
C. Edvin Bjärfjell.
Förrättningsman.

Justeras:

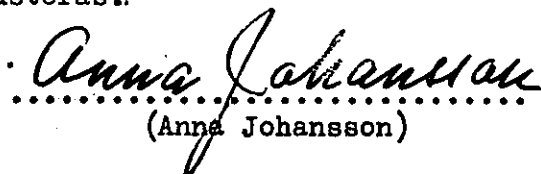
.....
(Anna Johansson)


.....
(F. Källqvist)

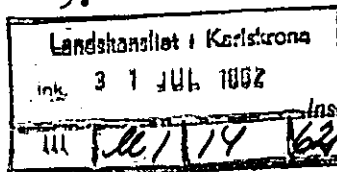

insändes till vederbörande lantbruksnämnd.
LANTBRUKSSTYRELSEN

30. JUL 1962

Li 31/62

Förrättningsnummer 711 ls.

Till Länsstyrelsen i Blekinge län.

Härmed anhålles om förordnande för behörig förrättningsman att handlägga syneförrättning enligt 10 kap. vattenlagen för torrläggning av mig tillhörig mark inom Bransboda l¹⁰⁵

Kristianopels socken(-nar) av Blekinge län.

Förrättningen avser Fastställandet av framtida underhållet av utfört avlopp, som rinner från Bransboda l¹⁰⁵ och över fastigheten Bransboda l⁶¹. Här uppgives så fullständigt som möjligt förelagets beskaffenhet (dikning, åreglering, sjösänkning, invallning e. d.), vidare

förelagets omfattning (areal som skall torrläggas, avloppens längd o. d.), om flöttled, damm, järnväg, landsväg e. d. beröres m. m.

Närmaste järnvägsstation

Meddelanden om förrättningen ställes till Lantbrukaren Martin Johansson, Box 7, Brömsebro. Tel. Brömsebro 109.

titel, namn och fullständig adress samt telefon.

Box 7 i Bransboda den 26/7 1962

Sökandes namn:

Fastighet:

Martin Johansson för fastigheten Bransboda l¹⁰⁵

» »

» »

Förutom nämnda, sökandena tillhöriga fastigheter, väntas nedanstående ägare och fastigheter, bliva berörda av företaget.

Icke sökandes namn:

Fastighet:

Robert Jonasson

ägare av fastigheten

Bransboda 1⁶¹

» » »

» » »

Lantbruksnämnden får till förrättningsman föreslå:

Ingenjör C. Edvin Bjurfjell, Lantbruksnämnden i Blekinge län,
K a r l s k r o n a.

Karlskrona

den

30 juli

1962.

På Lantbruksnämndens vägnar:

Erik Larsson
(Erik Larsson)

R e s o l u t i o n .

Överlämnas till ingenjör C Edvin Bjurfjell, Lantbruksnämnden i Blekinge län, Karlskrona, som härigenom förordnas att i laga ordning verkställa ifrågavarande förrättning.

Karlskrona i landskansliet den 1 augusti 1962.

✓ På länsstyrelsens vägnar:

G Wik
G Wik

Ingri Lönn
Ingri Lönn

Härigenom befullmäktigas överbanmästare F. Källqvist

Befattning och namn

att statens järnvägars talan föra och rätt bevaka vid förrättning rörande torrläggning av mark
till Bransboda l¹⁰⁵ m fl hemman
Enligt uppgift i kallelseni Kristianopels socken, Blekinge län

tex socken och kommun av län

Ombudets laga åtgärder godkännas.


Denna fullmakt är utfärdad med stöd av Arbetsordning för distriktsbefäl (intagen i Statens järnvägars författningssamling, särtryck nr 106).

Kalmar

den

7.8

19.62

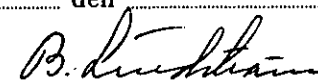

B. Lindström

Baningenjör,

föreståndare för 4/26 bansektionen

F Ö R T E C K N I N G

över avsända kallelser i rekommenderade brev mot bevis angående sammanträde för syneförrättning enligt vattenlagen rörande torrläggning av mark till Bransboda 1¹⁰⁵ m.fl. hemman i Kristianopels socken av Blekinge län. Avlämnade på posten nedanstående dag.

Den 3 aug. 1962, angående sammanträde hos lantbrukaren Martin Johansson, Bransboda 1¹⁰⁵, Brömsebro torsdagen den 23 aug. 1962 kl. 10.00.

Kallelse till:

Statens Järnvägar, Distriktssekreteraren och Ombudsmannen,
III distriktet,

Malmö

Statens Järnvägar, Baningenjören, 26 bansektionen,

Kalmar

Lantbrukaren Martin Johansson, Bransboda 1¹⁰⁵, Box 7,

Brömsebro

Fru Anna Johansson, Bransboda 1¹⁰⁵, Box 7,


"

Lantbrukaren Robert Jonasson,

"

Karlskrona den 3 augusti 1962.

I tjänsten:

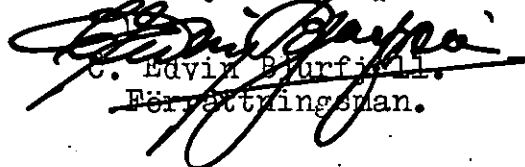
C. Edvin Bjurfiell.
Förrättningsman.

F Ö R T E C K N I N G

över avsända kallelser i rekommenderade brev mot bevis angående sammanträde för syneförrättning enligt vattenlagen rörande torrläggning av mark till Bransboda 1¹⁰⁵ m.fl. hemman i Kristianopels socken av Blekinge län. Avlämnade på posten nedanstående dag.

Den 7 sept. 1962 angående sammanträde hos lantbrukaren Martin Johansson,

Bransboda 1¹⁰⁵, Brömsebro måndagen den 24 september
1962 kl. 12.45.

Kallelse till:

Statens Järnvägar, Distriktssekreteraren och Ombudsmannen,
III distriktet,

Malmö

Lantbrukaren Martin Johansson, Bransboda 1¹⁰⁵, Box 7,

Brömsebro

Fru Anna Johansson, Bransboda 1¹⁰⁵, Box 7,

"

Lantbrukaren Robert Jonasson,

"

Karlskrona den 7 september 1962.

I tjänsten:


C. Edvin Björnfjell.
Förrättningssman.

LANTBRUKSNÄMNDEN I BLEKINGE LÄN

KARLSKRONA

Postgironummer 6 88 10

Tel. 192 70

Växel

Till

Statens Järnvägar

Distriktssekreteraren och Ombudsmannen

III distriktet

M a l m ö.

Ang. Dikningsföretaget Bransboda år 1962 i Kristianopels socken,
Blekinge län.


Efter förordnande av länsstyrelsen i Blekinge län har jag vid syneförrättning enligt vattenlagen utarbetat förslag till avlopp för rubr. företag. Förslaget kommer att delgivas vederbörande intressenter vid sammanträde hos lantbrukaren Martin Johansson, Bransboda 1¹⁰⁵ per Brömsebro måndagen den 24 september 1962 kl. 12,45.

Det planerade företaget berör endast Statens Järnvägar tillhörig järnvägslinje vid Brömsebro i så mån, att nu befintlig trumma rensas på företagets bekostnad och att avloppet utmed järnvägen breddas och rensas.

Bestämmelserna i 10 kap. 52 § vattenlagen synas dock vara tillämpbara i föreliggande fall, varför jag vördsamt får överlämna mitt förslag till utlåtande i ärendet och dessutom likaledes vördsamt anhålla om ett skyndsamt yttrande.

Karlskrona den 7 september 1962.

I tjänsten:

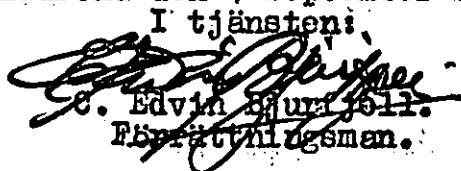

E. Edvin Bjurzell.
Försttullingsman.

Dikningsföretaget Bransboda år 1962 i Kristianopels socken, Blekinge län.

Utdrag ur förslag till:

U T L Å T A N D E

Mom.8. Avlopp utmed och genom statens järnvägar.

Avloppet dikessträcken B - C korsar mellan avvägningspunkterna 0+77 - 0+84 statens järnvägar tillhörig trumma, på sätt som närmare framgår av bifogade planritning. Trumman skall rensas på företagets bekostnad och bibehållas oförändrad.

Det nu befintliga öppna diket utmed järnvägen, - del av dikessträcken C - D, skall rensas och breddas på sätt som närmare framgår av bifogade profil- och sektionsritning.


Kostnaderna härför skall bestridas av företaget.

Företagets styresman skall i god tid före den tidpunkt då arbete skall utföras i närheten av Statens Järnvägar, underrätta baningenjören, som kommer att föreskriva villkor.

Av baningenjören lämnade föreskrifter skola lända till efterrättelse.

Rätt utdraget bestyrkes i tjänsten, Karlskrona den 7 september 1962.

I tjänsten:

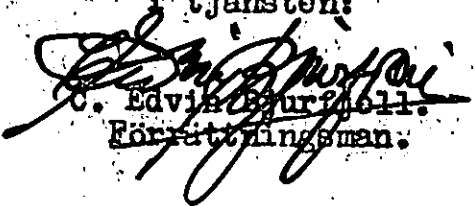

C. Edvin Bjurzell.

Förställningsman.

17 a.

Dikningsföretaget Bransboda år 1962
Kristianopels socken, Blekinge län

Blad 1,
Planritning
Skala 1:1000

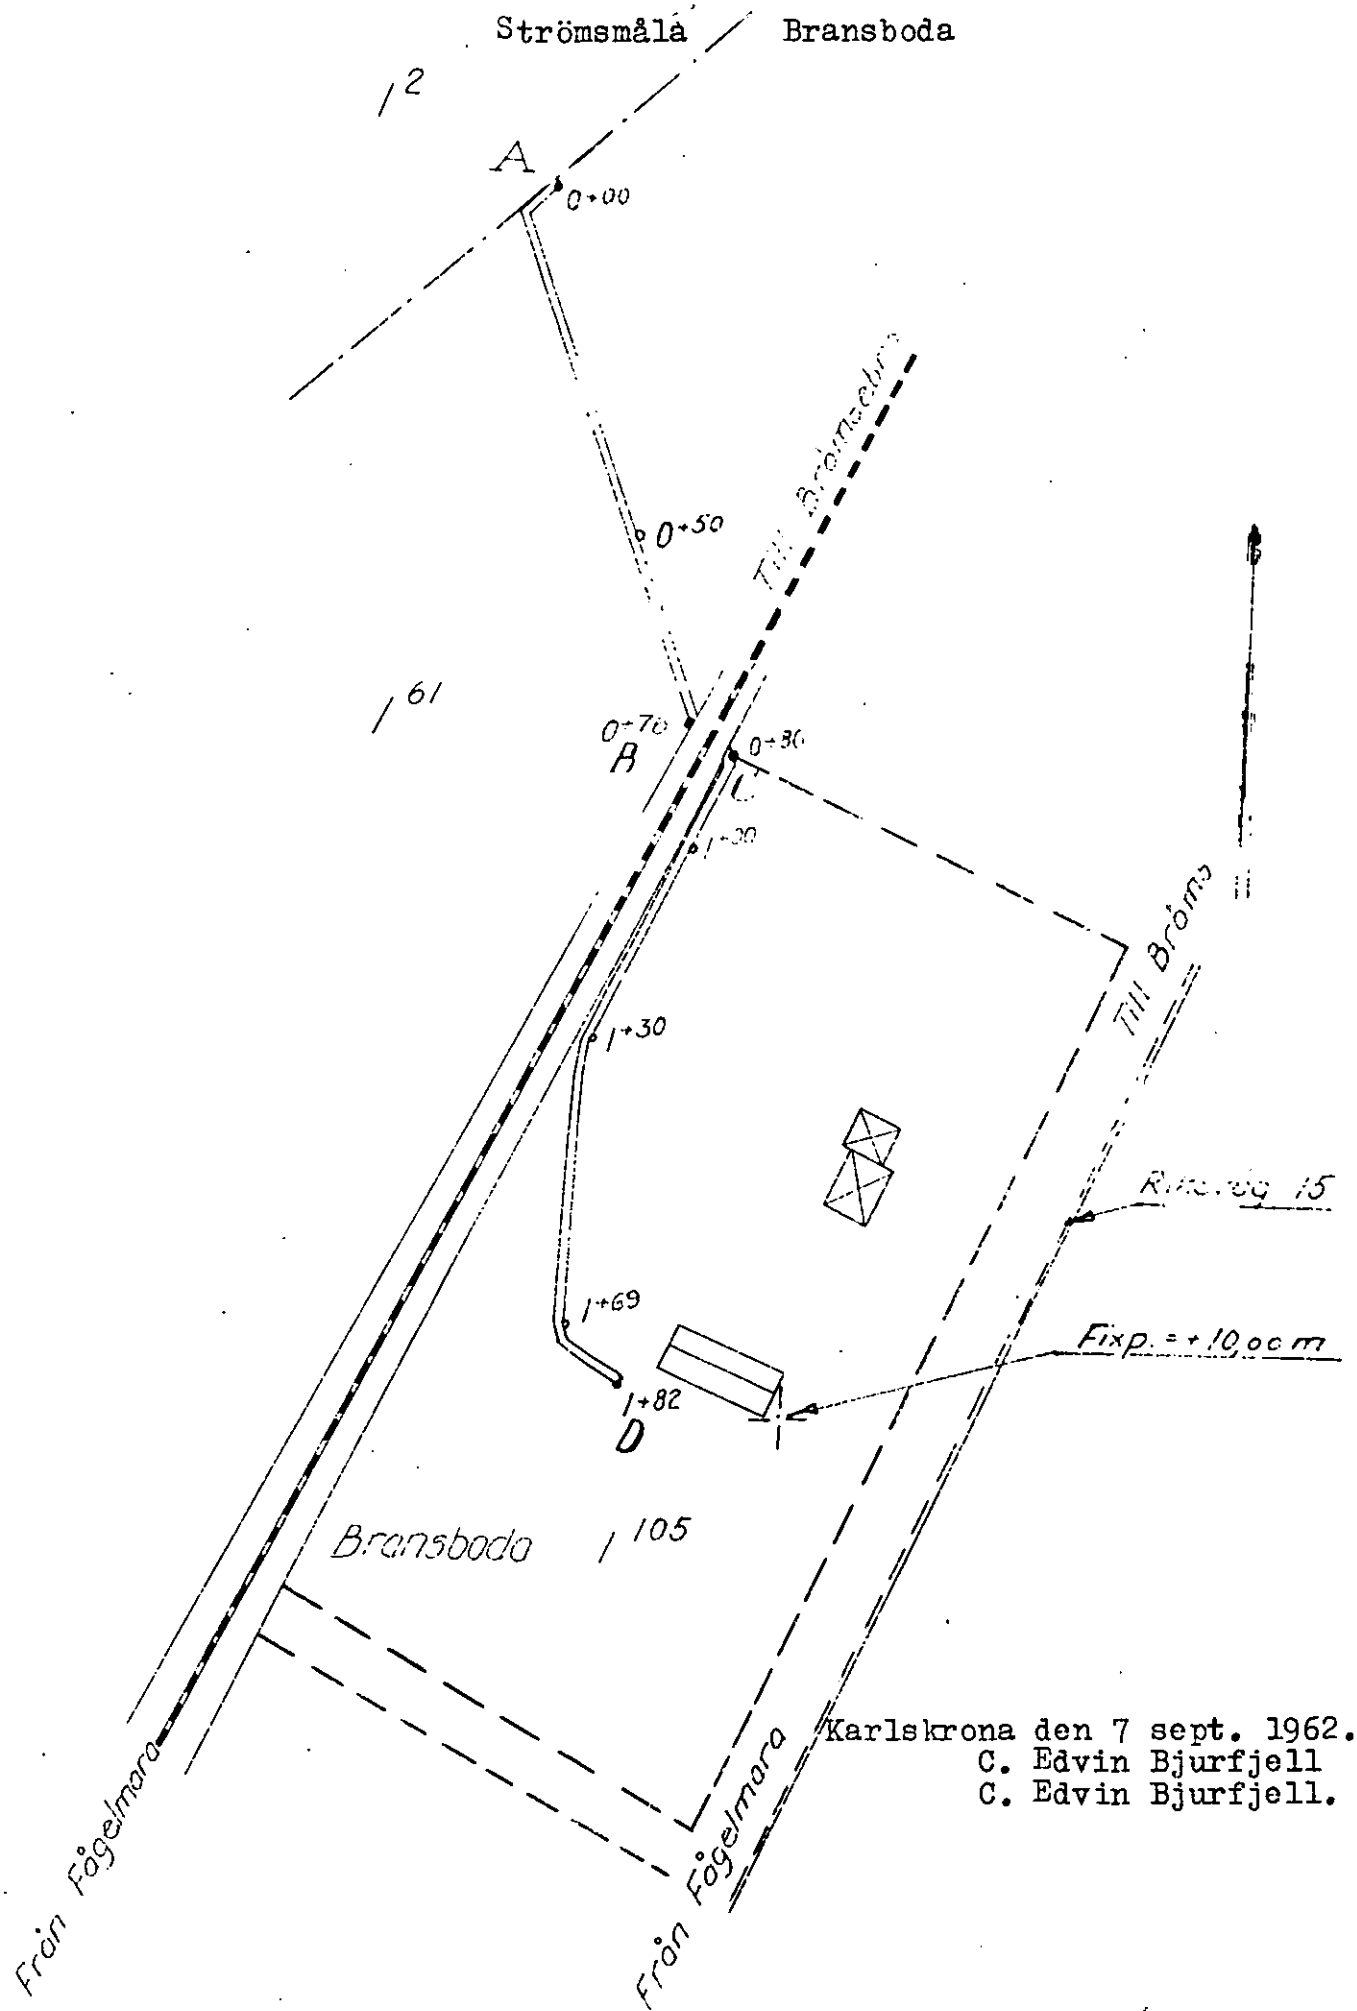

Dikningsföretaget Bransboda år 1962.

Kristinaopels socken, Blekinge län.

Profilritning.







Skala 1:1000

" 1:100.

A

B C

D

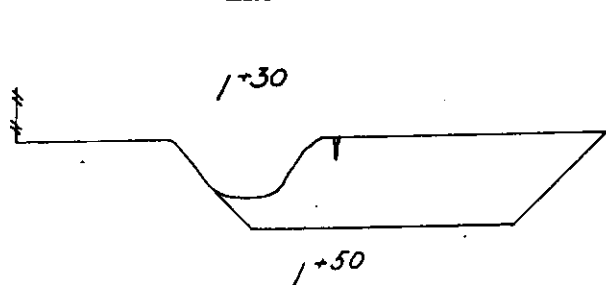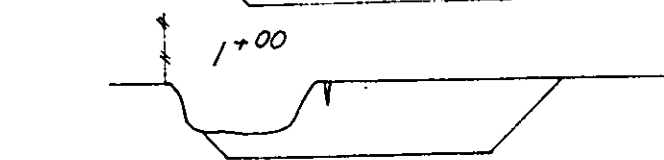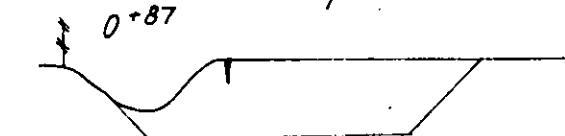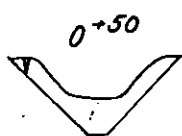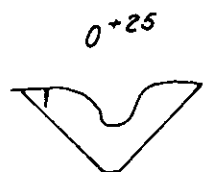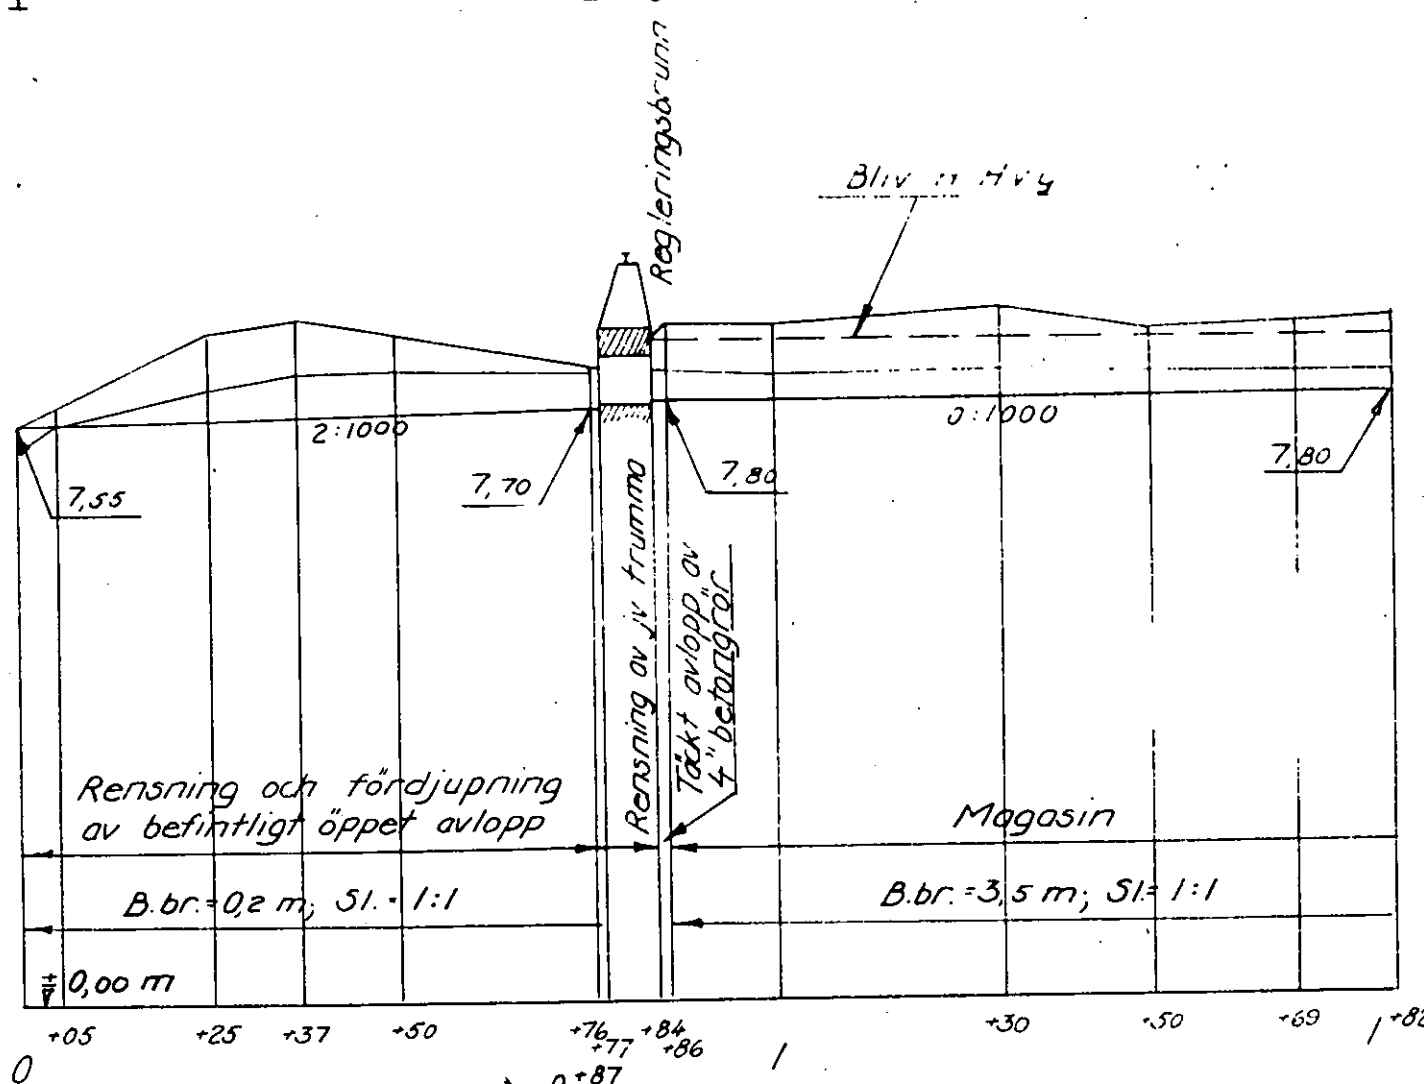

Karlskrona den 7 sept 1962.
C. Edvin Bjurfjell.
C. Edvin Bjurfjell.

18.11.1962. Västergötland
18.11.1962. sockan, D

18.
7.


Bliv. H.H.v.4.

18.11.1962.

18.11.1962.

18.11.1962.

18.11.1962.

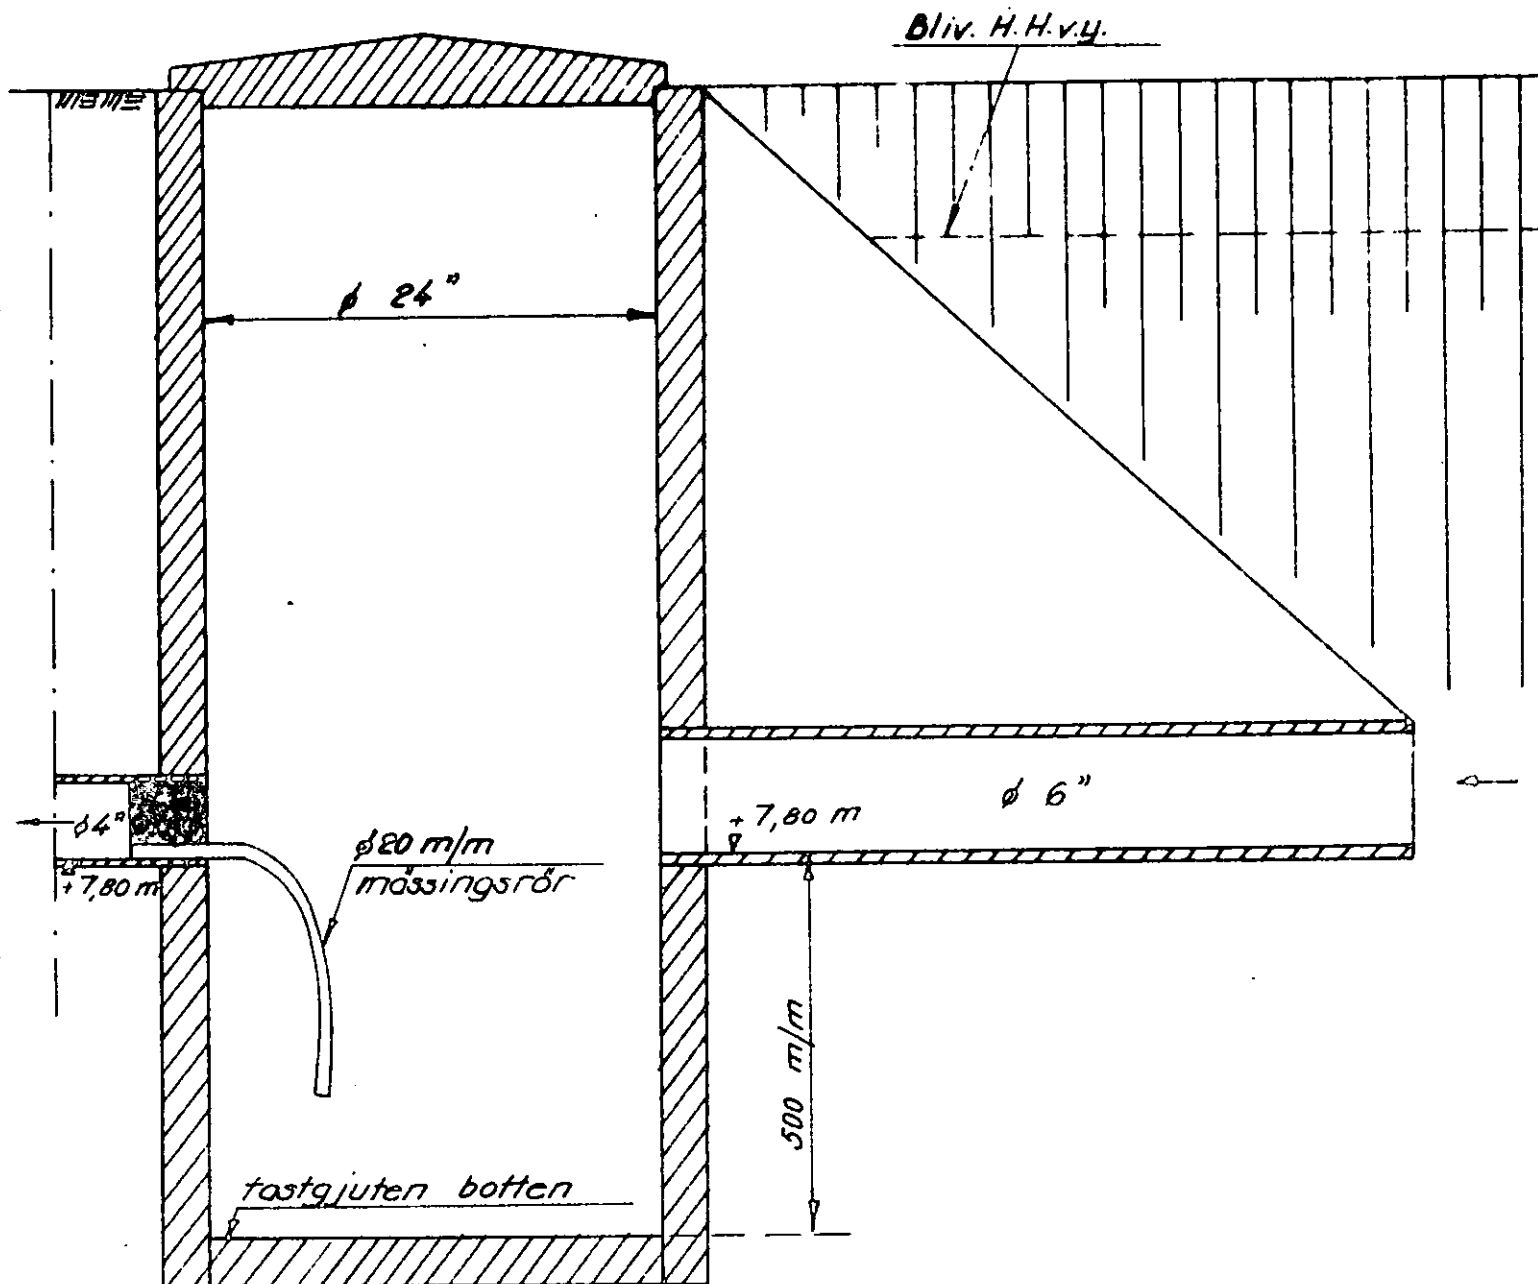

Rörfogarna tätas omsorgsfullt
med cemenbruk. Brunnen om-
skolas med lera

Karlskrona den 7 sept. 1962.

C. Edvin Bjurzell
C. Edvin Bjurzell.



STATENS JÄRNVÄGAR

DISTRIKTSSEKRETERAREN
och OMBUDSMANNEN

III distriktet

Telefon

70650 /040

Anknytning

134

Telex

Lantbruksingenjören
Karlskrona

Ort och datum

Malmö 17.9.1962


Eder referens

Edert brev

Vår referens


Vår diarietäckning
Ds 688/62Angående dikningsföretaget Bransboda år 1962
i Kristianopels socken, Blekinge län.

Från statens järnvägars sida finnas intet att erinra
mot Edert utlåtande. Markundersökningar hava utförts
av statens järnvägar. Risk för ras anses ej föreligga.

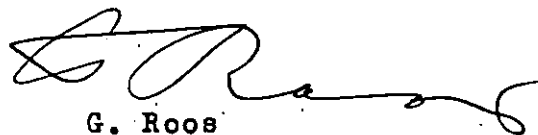
G. Roos

Bil. A.


Vattenstånd i magasin i meter

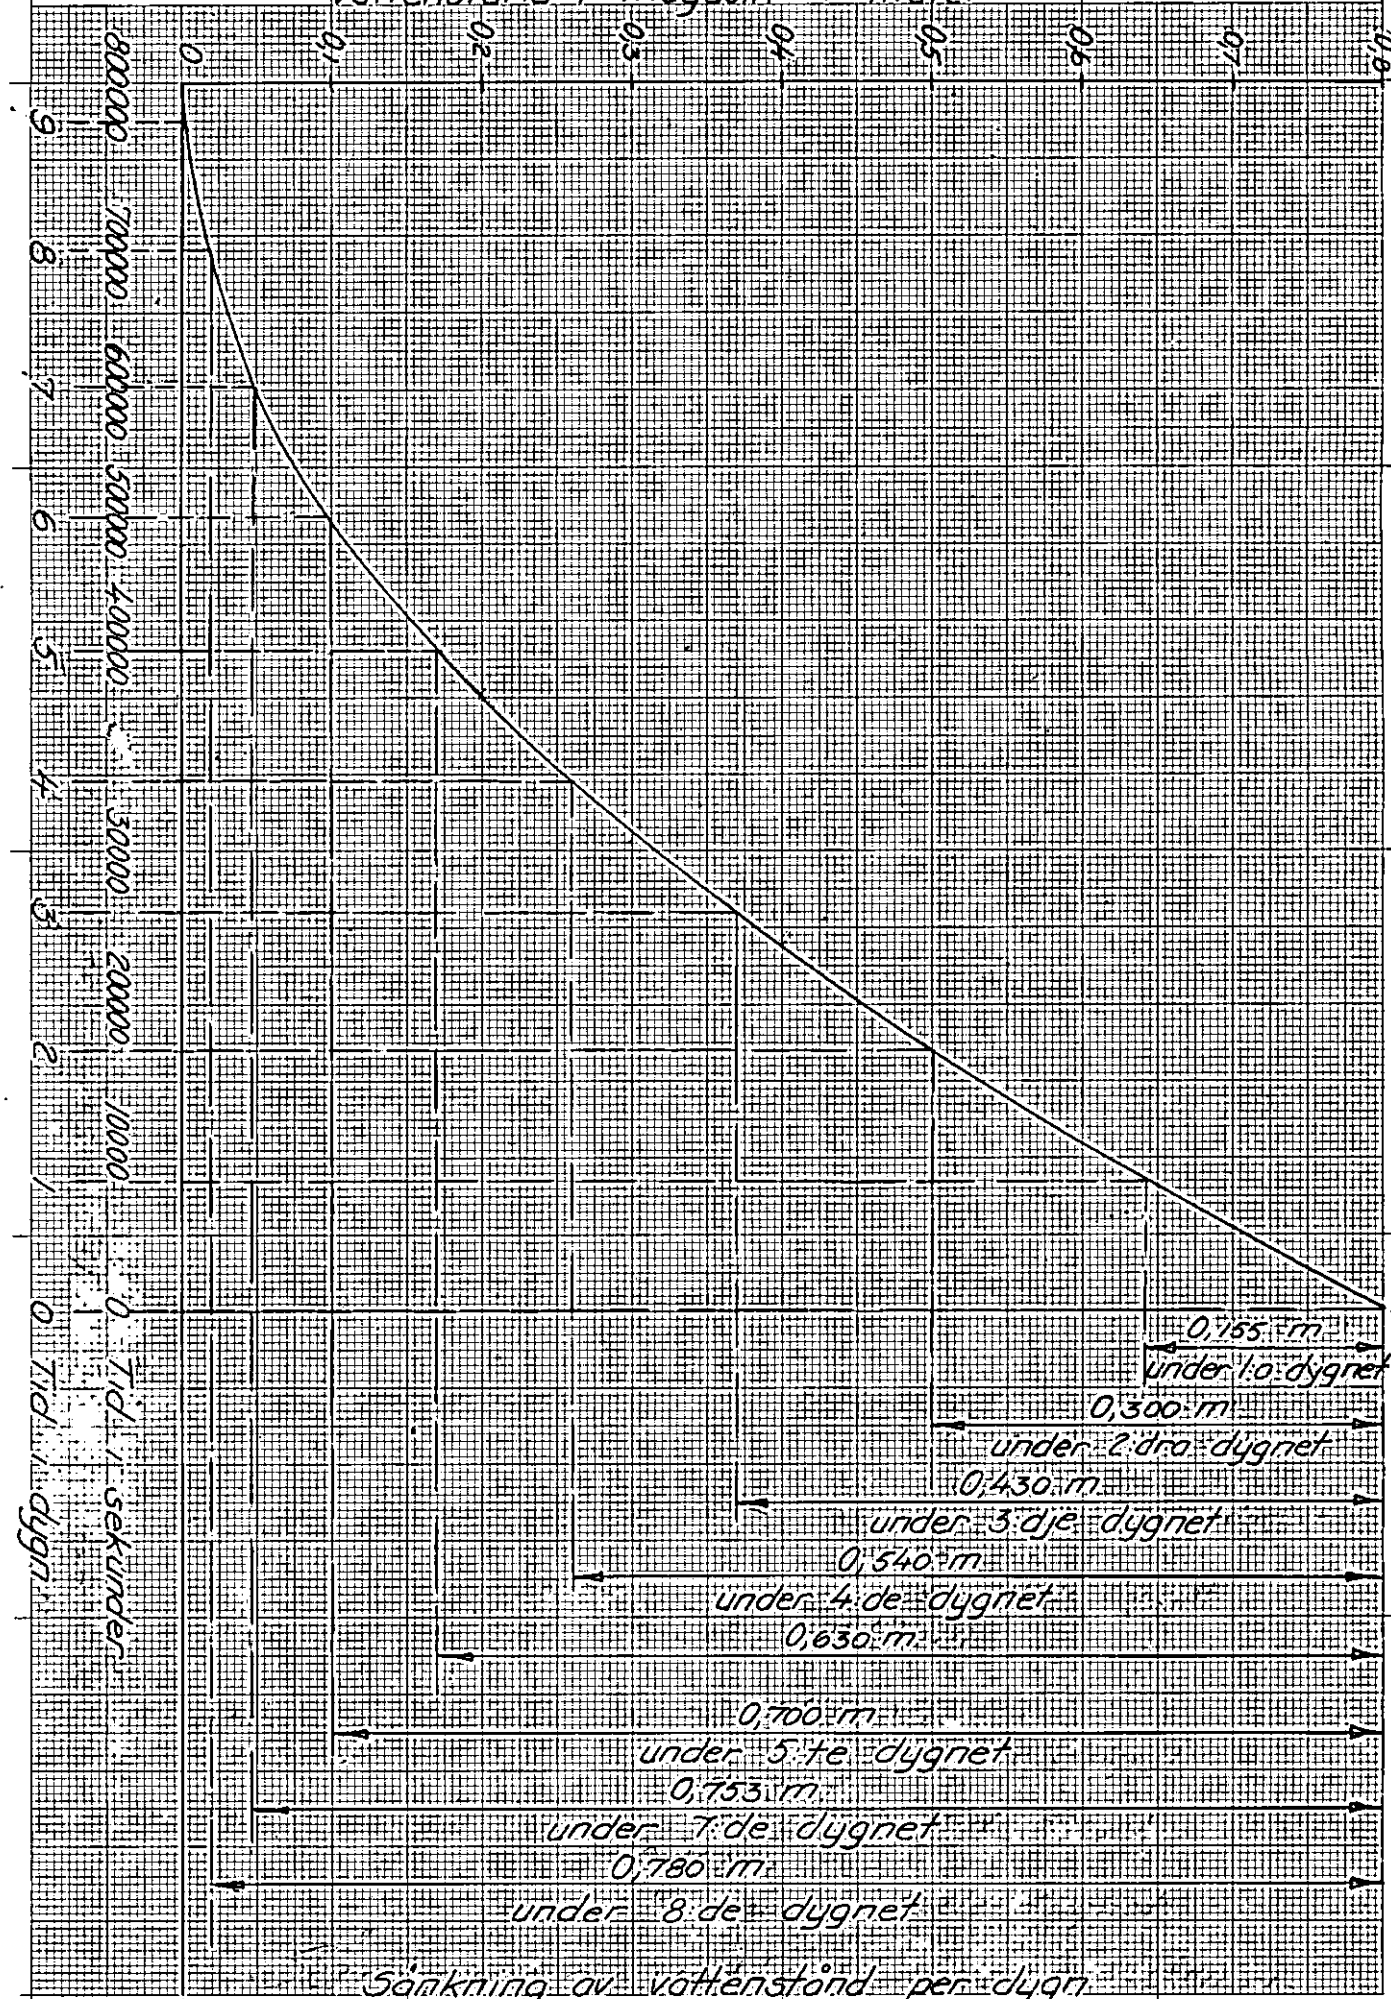

0,165 m
under 1:0 dygnet
0,300 m
under 2:dra dygnet
0,430 m
under 3:dje dygnet
0,540 m
under 4:de dygnet
0,630 m
0,700 m
under 5:te dygnet
0,753 m
under 7:de dygnet
0,780 m
under 8:de dygnet

Sänkning av vattenstånd per dygn

KOSTNADSFÖRSLAG

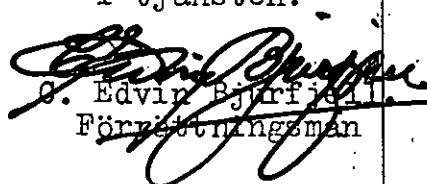Läge	Längd m	Arbete, material e. d.	Antal	å-pris kr.	Kostnad kronor	Summa kronor
<u>Dikessträckan A - B.</u>						
Schaktningsarbete		m.m.				
0+00-0+77	77	Fördjupning och breddning av befintligt öppet av- lopp	m ³ 60	2:-		120:-
Tills.	77	meter	Summa 60 m ³			
		Oförutsett m.m. c:a 5 % av beräknade kostnader				10:-
		Summa				130:-
<u>Dikessträckan B - C.</u>						
0+77-0+84	7	Rensning av järnvägstrumman				40:-
Tills	7	meter				
		Oförutsett m.m. c:a 5 % av beräknade kostnader				5:-
		Summa				45:-
<u>Dikessträckan C - D.</u>						
Schaktningsarbete		m.m.				
0+84-0+86	2	Betongrör 4"	m 2	3:50	7:-	
		Schaktning, rörläggning, och återfyllning	m 2	5:-	10:-	
0+86-1+82	96	Schaktning för magasin, grus och sten	m ³ 370	1:75	647:-	664:-
Tills.	98	meter				
		Regleringsbrunn vid 0+86 utföres enligt ritning	st 1			175:-
		Oförutsett m.m. c:a 5 % av beräknade kostnader				41:-
		Summa				880:-
S A M M A N D R A G						
	77	Dikessträckan A - B				130:-
	7	" B - C				45:-
	98	" C - D				880:-
Summa	182	meter	Summa			1055:-
Bransboda per Brömsebro den 24 september 1962.						
I tjänsten:						
 O. Edvin Björnfjell Förordningsman						

[illegible]


ARBETSBESKRIVNING.

Arbetet skall utföras i enlighet med förslagshandlingarna, därvid bland annat följande skall iakttas:

- 1) Vid uppgrävning av de öppna dikessträckorna skall schaktmassorna uppläggas lika på avloppets båda sidor mellan avvägningspunkterna A - B, därest jordägaren ej påfordrar att massorna skola läggas på viss sida. Mellan avvägningspunkterna 0+86 - 1+40 skall schaktmassorna uppläggas på avloppets östra sida, mellan avvägningspunkterna 1+40 - 1+82 må schaktmassorna läggas på sätt som jordägaren finner lämpligt. En frikant på minst 0,5 m skall lämnas på avloppets båda sidor. Genomstick i vallarna skall utföras vid alla tillstötande diken och svackor, dock minst på var 40-nde meter.
- 2) Blivande entreprenör skall i god tid underrätta företagets styresman om den tidpunkt då sådana arbeten komma att utföras, som beröra Statens Järnvägar, kraft-, ljus- och telefonledningar och jordkablar samt enskilda vägar. Styresmannen har sedan att underrätta vederbörande.
- 3) Blivande entreprenör skall omedelbart avbryta arbetet och underrätta företagets styresman om fornfynd påträffas. Styresmannen har sedan att underrätta landsantikvarien.
- 4) Vattnet i avloppen får under den tid, då arbete pågår, uppdämmas och regleras i den omfattning, som erfordras för arbetets ändamålsenliga utförande, dock icke så att skada uppstår. Vattenytan får alltså ej uppdämmas till sådan höjd, att omgivande marker skadas, och ej heller så, att vattenbrist uppkommer nedanför uppdämningen. Efter uppdämning skall vattenytan nersänkas med försiktighet så att skada ej uppkommer.

Bransboda per Brömsebro den 24 september 1962.

I tjänsten:

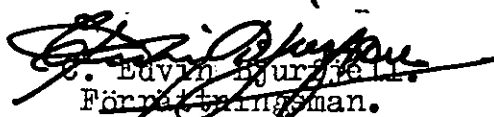
E. Edvin Hjursjö
Förordningsman.

22.

B.I.D.

BRANSBODA 1¹⁰⁵.

ÖVERENSKOMMELSE

Mellan undertecknade av, dikningsföretaget Bransboda år 1962 berörda sakägare, är vid sammanträde denna dag följande överenskommelse träffad.

- 1) Ägarna till fastigheten Bransboda 1¹⁰⁵, Martin Johansson o.h.h. Anna Johansson förbinda sig att utföra och bekosta till företaget hörande arbeten och anläggningar i enlighet med av ingenjör C. Edvin Bjurfjell upprättat förslag, som bilagts denna överenskommelse som blad 1-3 och bil. A, ävensom att gälda kostnaderna för denna förrättning och svara för kostnaderna för framtida underhållet av i företaget ingående anläggningar.
- 2) Ägaren till fastigheterna Bransboda 1⁶¹ och Strömsmåla 1², Robert Jonasson medgiver ägarna till ovan nämnda fastighet rätt att utan ersättning, för intrång och olägenhet, utföra de arbeten och anläggningar, som beröra ovan angivna fastigheter.
- 3) Ägarna till fastigheten Bransboda 1¹⁰⁵, Martin Johansson och h.h. Anna Johansson förbinder sig att tillse att i företaget ingående avlopp och anläggningar alltid är i fullgott skick, samt ombesörja rensnings- och underhållsåtgärder.
- 4) Vi utse lantbrukaren Martin Johansson, Bransboda 1¹⁰⁵ per Brömsebro som aktförvarare och styresman för företaget.
Vi giva styresmannen i uppdrag:
att ombesörja arbetenas utförande och därvid anlita sakkunnig person att kontrollera och avsyna desamma.
- 5) Arbetet med företaget må påbörjas så snart denna förrättning vunnit laga kraft och anmälan om styresmannaval ingivits till länsstyrelsen och skall vara bragt till slut 2 månader därefter.
- 6) Denna överenskommelse skall fastställas genom syneförrättning enligt vattenlagen. Kostnaderna för denna förrättning skall bestri-
das av Martin och Anna Johansson.

- 7) Tillstånd till de arbeten, som skola utföras genom och utmed Statens Järnvägar, skall inhämtas av Statens Järnvägar.
 - 8) Vi överlåta åt synemännen eller åt synemannen att vid pågående syneförrättning lämna de närmare föreskrifter om företaget som påfordras.
 - 9) Kloakvatten får ej utsläppas i företagets avlopp.
- Sålunda överenkommet försäkras.

Bransboda per Brömsebro den 2 augusti 1962.

Martin Johansson

(Martin Johansson)

äg. tillsammans med sin hustru
Bransboda 1:105

Anna Johansson

(Anna Johansson)

äg. tillsammans med sin make
Bransboda 1:105

Robert Jonasson

(Robert Jonasson)

äg. fastigheterna Bransboda 1:61 och
Strömsmåla 1:2

Att Martin Johansson, Anna Johansson och Robert Jonasson egenhändigt undertecknat förestående överenskommelse intygas av oss närvarande vittnen.

Dag som ovan.

C. Edvin Björnfjell

(C. Edvin Björnfjell)

Sven Bengtsson

(Sven Bengtsson)



Förestående överenskommen

(Utskrift)

Karlshamn den 8 September 1962

Hjälstar

C. Edvin Björnfjell

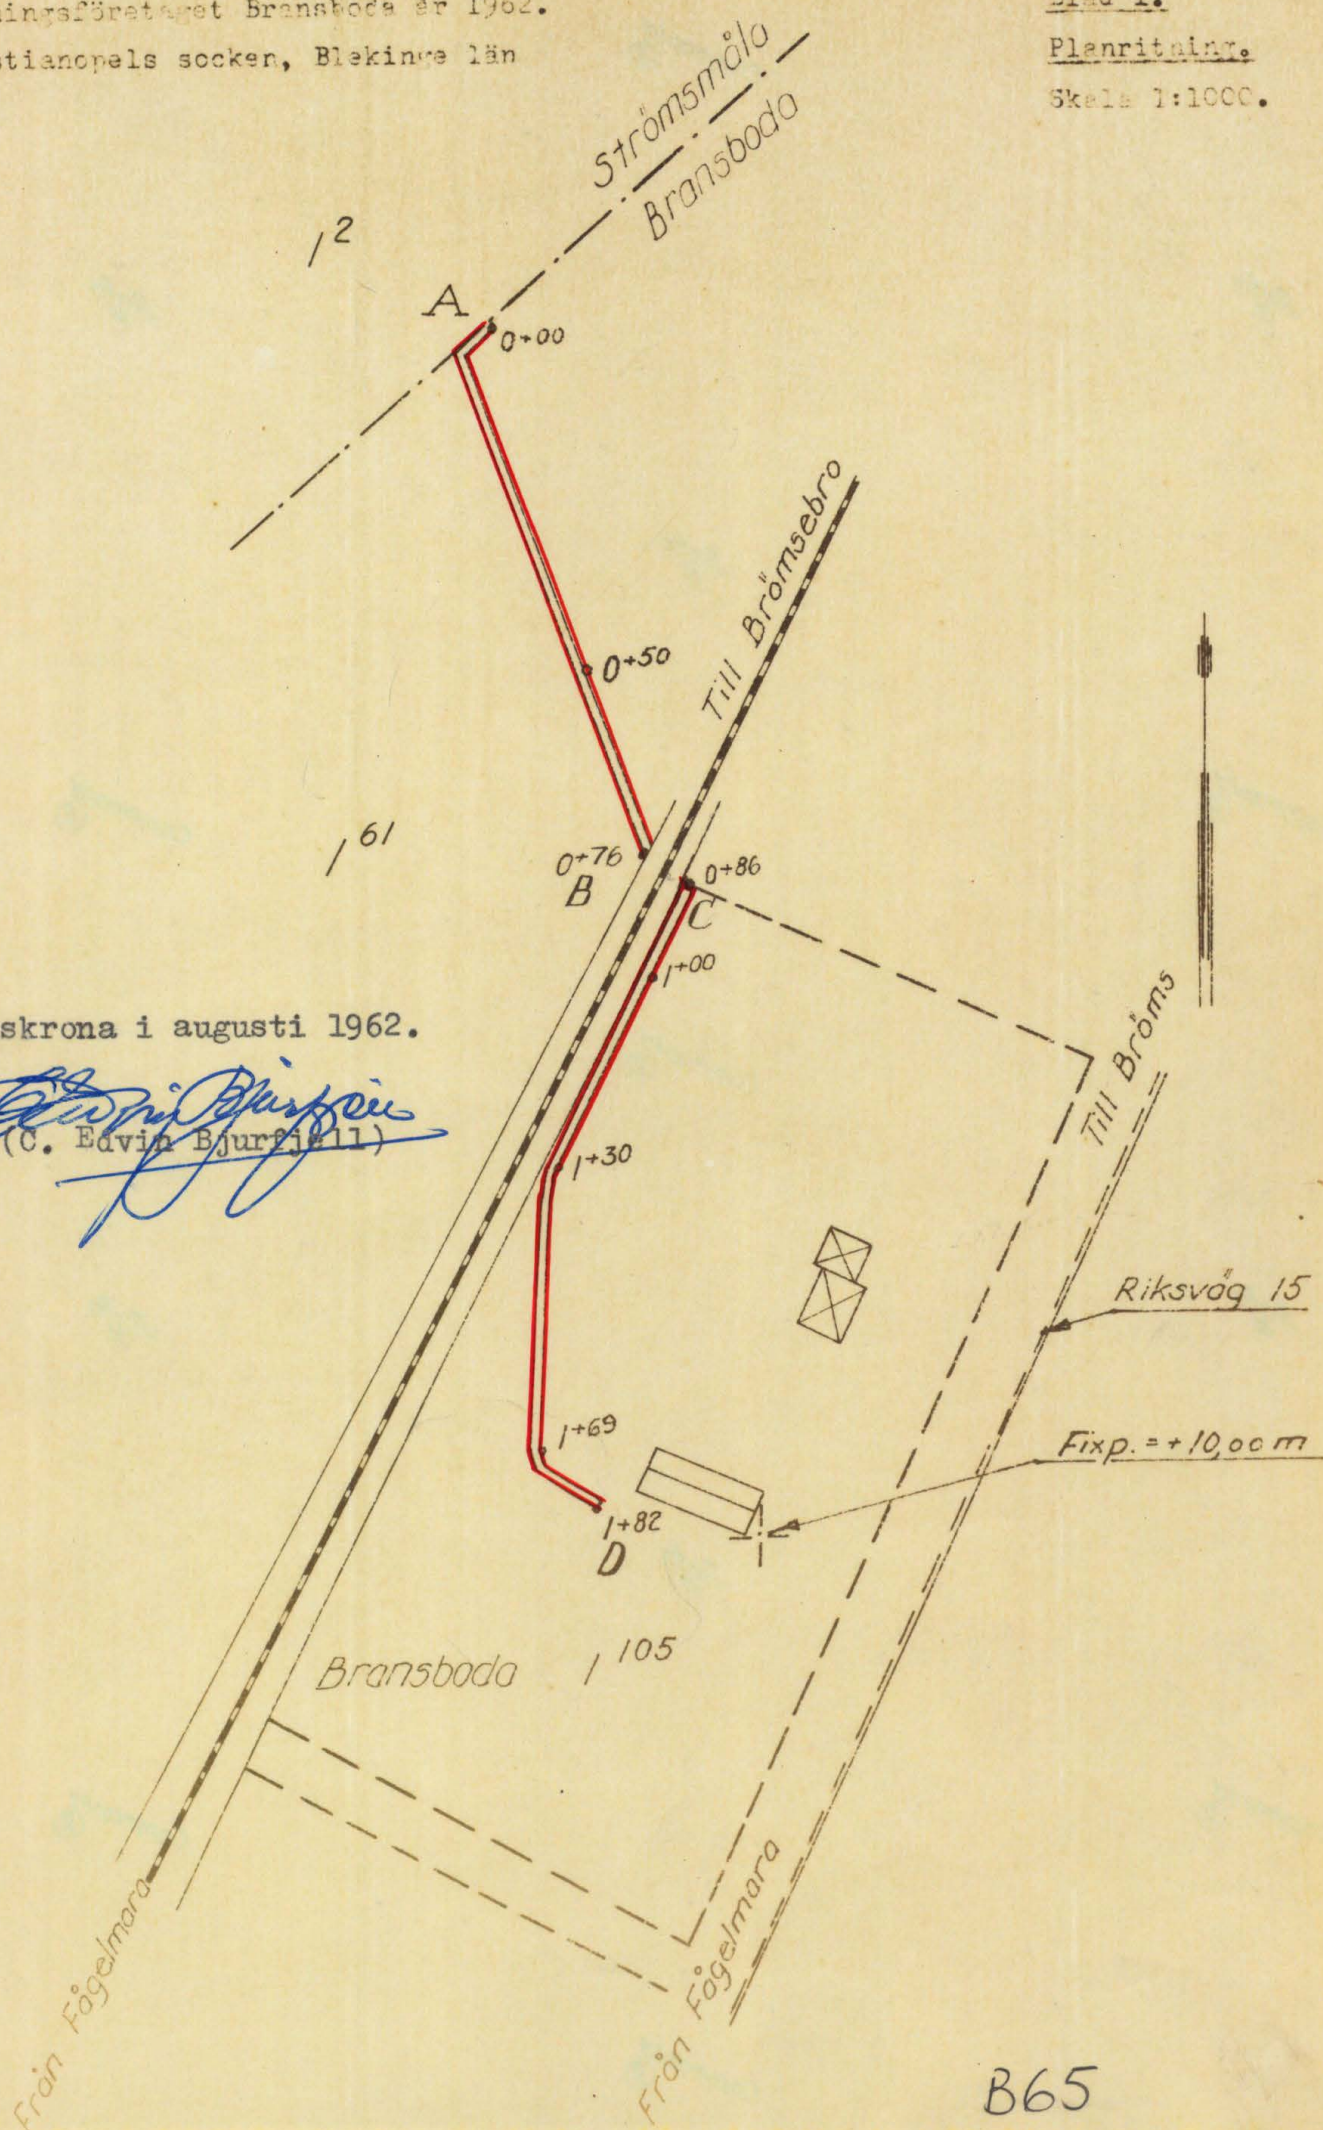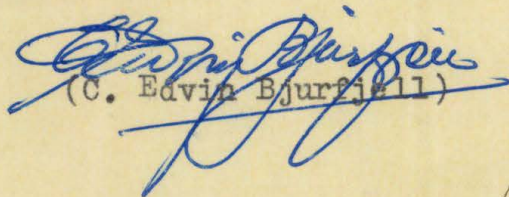

B65

Dikningsföretaget Bransboda år 1962.
Kristianopels socken, Blekinge län.

Plad 2.

Profilritning.




Längdskala 1:1000

Höjdskala 1:100

A

B C

D

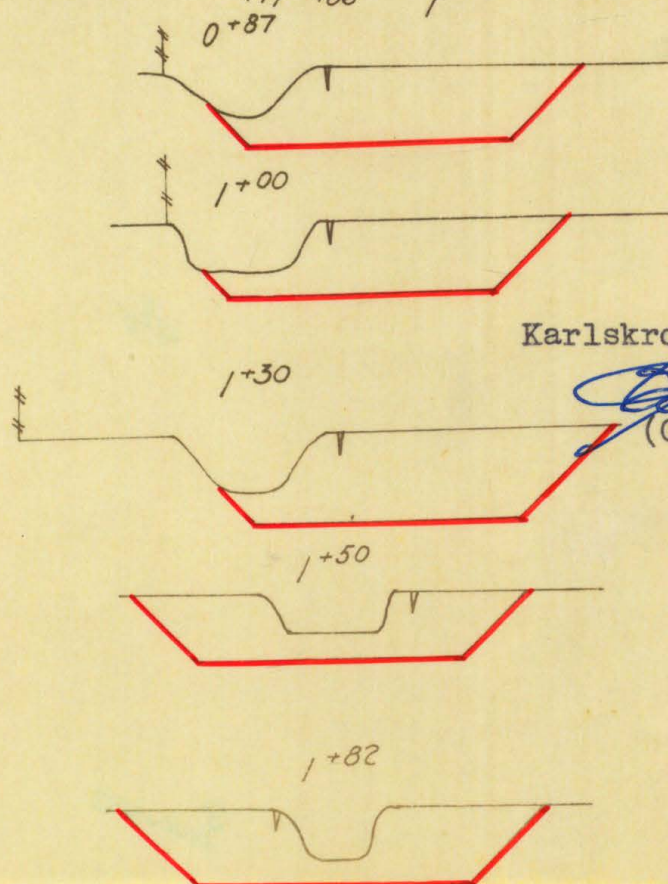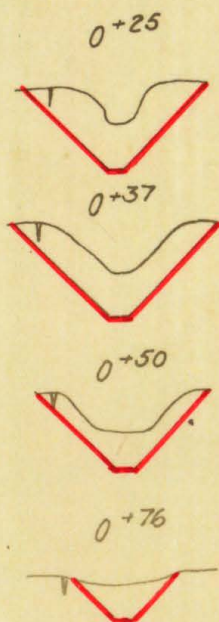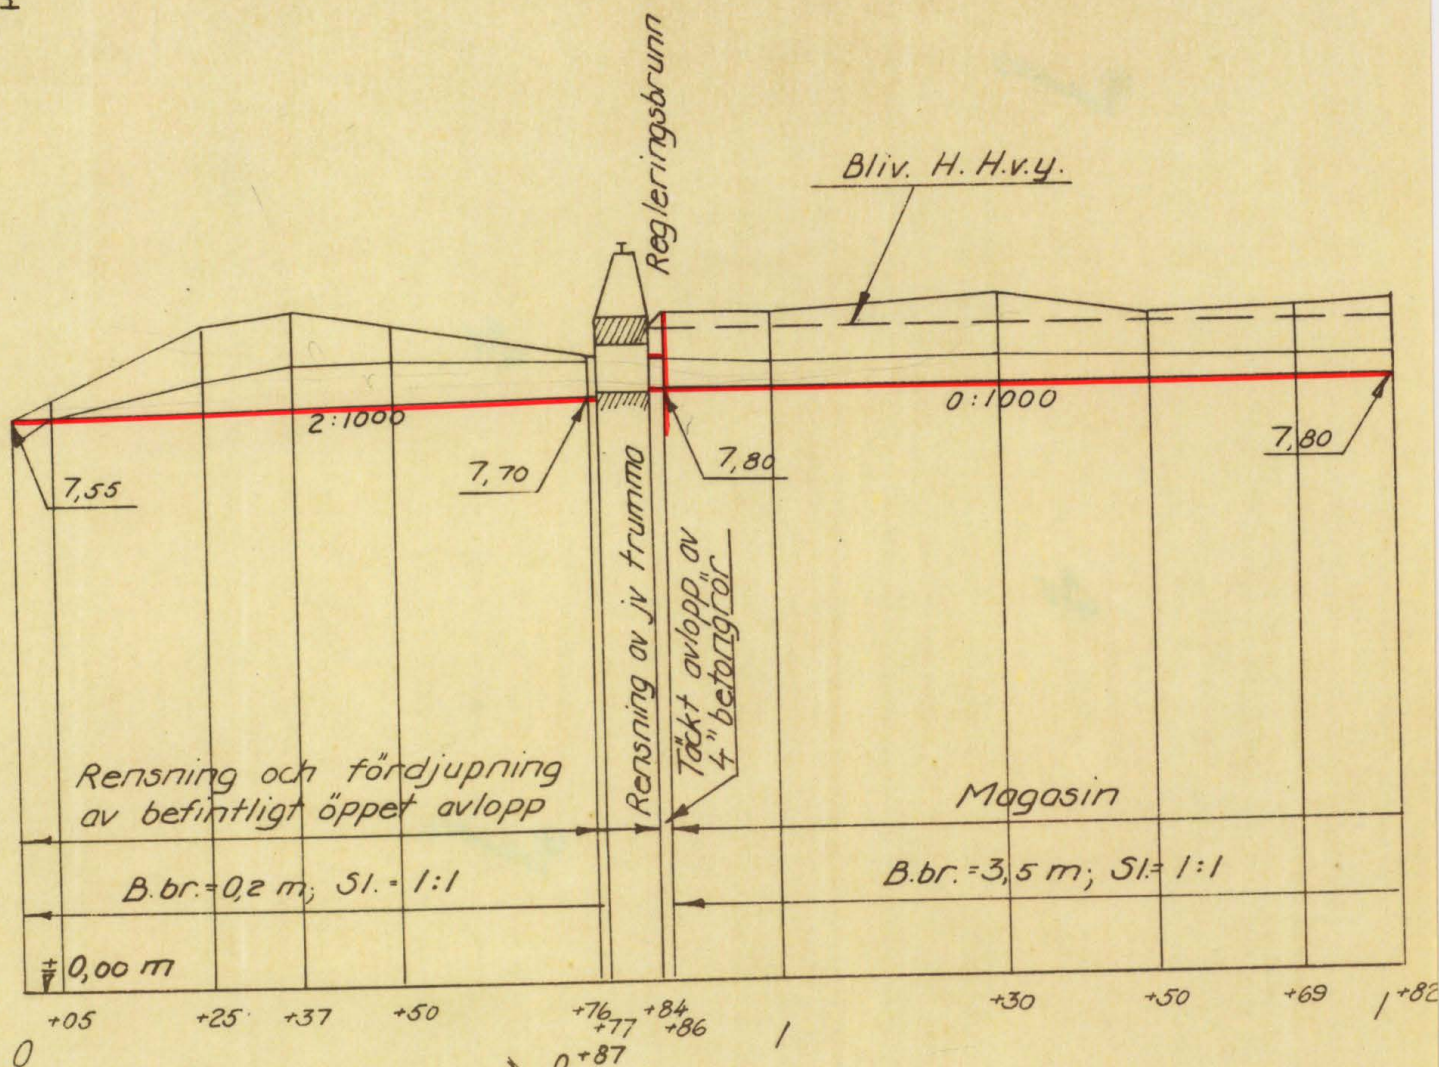

Karlskrona i augusti 1962.

Edvin Bjurjell
(C. Edvin Bjurjell)

B65


Dikningsföretaget Bransaboda år 1962.
Kristianopels socken, Blekinge län.

Blad 1.

Förslag till
regleringsbrunn

vid O+86.

Skala 1:10.

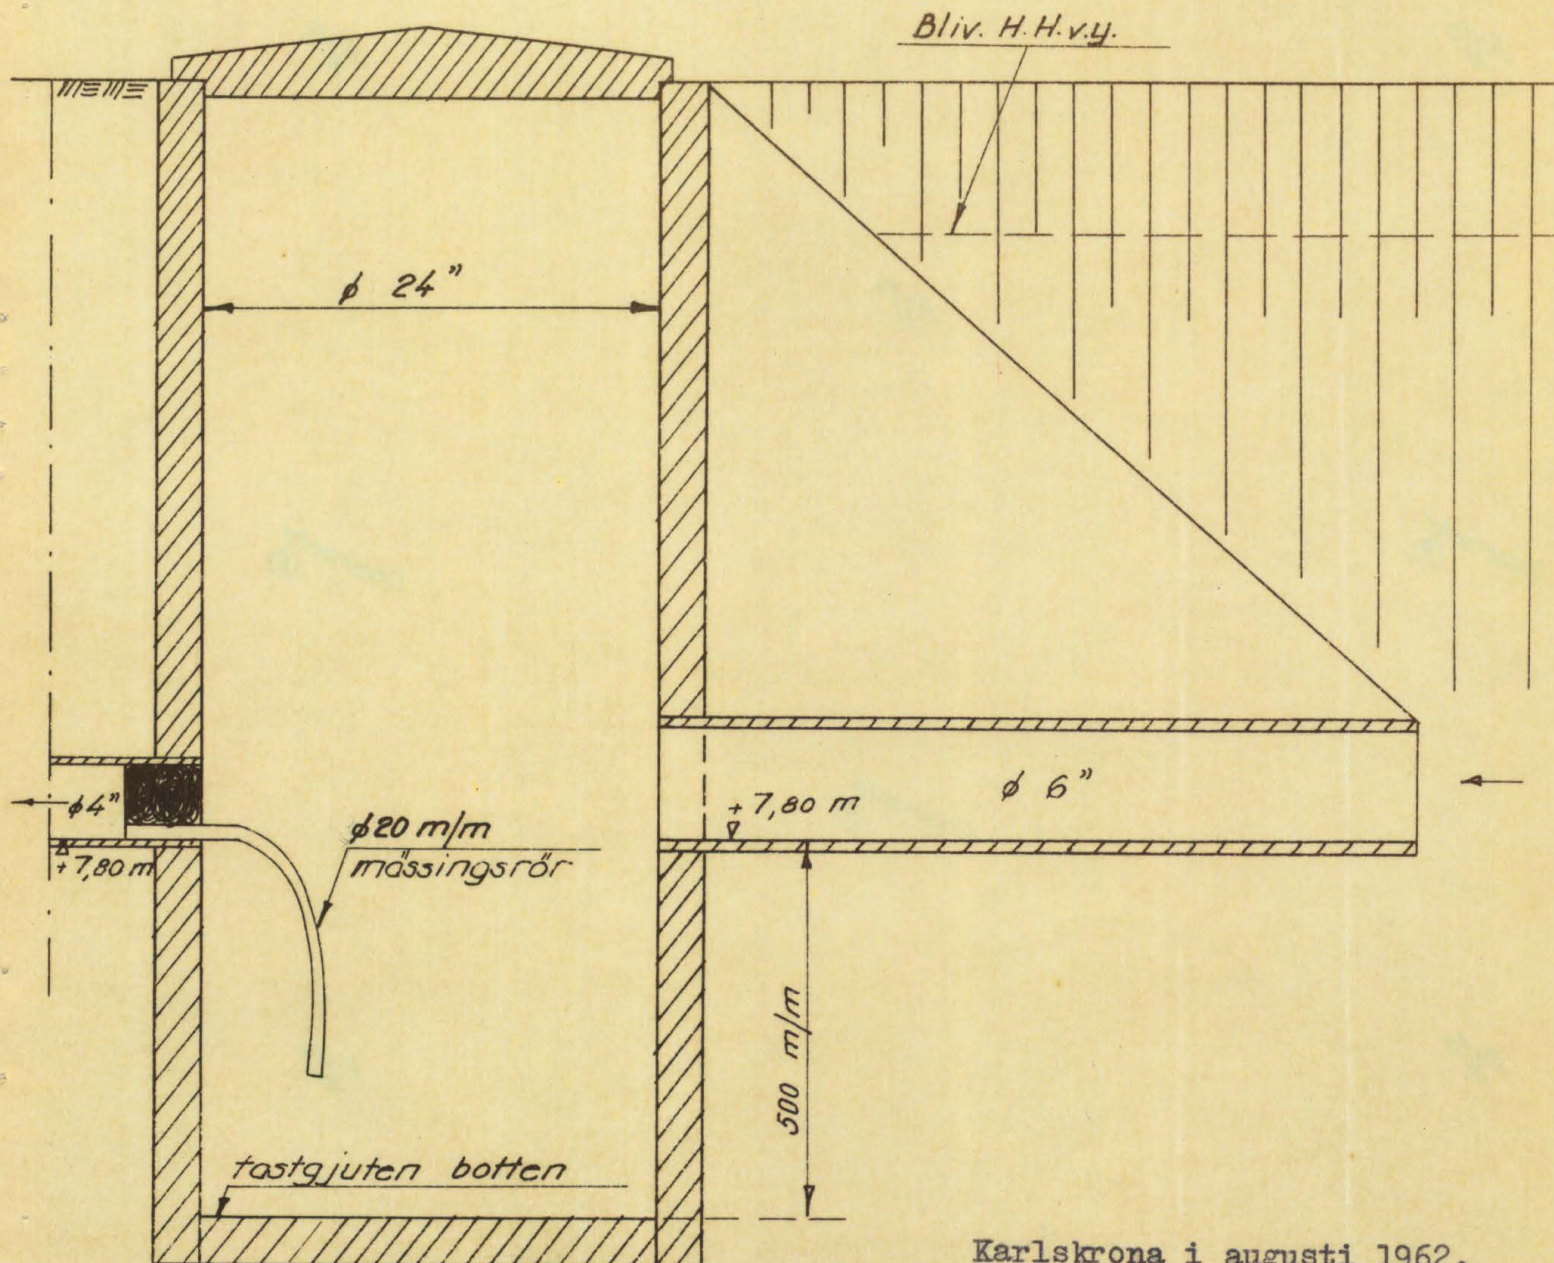


Rörfogarna tätas omsorgsfullt
med cemenbruk. Brunnen om-
skolas med lera

Karlskrona i augusti 1962.

Edvin Bjurjell
(C. Edvin Bjurjell)

cell

KOSTNADSFÖRSLAG

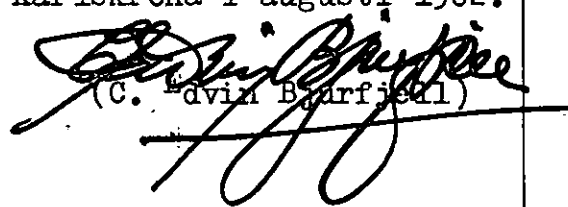Läge	Längd m	Arbete, material e. d.	Antal	å-pris kr.	Kostnad kronor	Summa kronor
<u>Dikessträckan A - B.</u>						
Schaktningsarbete	m.m.					
0+00-0+77	77	Fördjupning och breddning av befintligt öppet av- lopp	m ³ 60	2:-		120:-
<u>Tills.</u>	<u>77</u>	<u>meter</u>	<u>Summa</u> 60	m ³		
		Oförutsett m.m. c:a 5 % av beräknade kostnader				10:-
		<u>S u m m a</u>				<u>130:-</u>
<u>Dikessträckan B - C.</u>						
0+77-0+84	7	Rensning av järnvägstrumman				40:-
<u>Tills.</u>	<u>7</u>	<u>meter</u>				
		Oförutsett m.m. c:a 5 % av beräknade kostnader				5:-
		<u>S u m m a</u>				<u>45:-</u>
<u>Dikessträckan C - D.</u>						
Schaktningsarbete	m.m.					
0+84-0+86	2	Betongrör 4"	m 2	3:50	7:-	
		Schaktning, rörläggning, och återfyllning	m 2	5:-	10:-	
0+86-1+82	96	Schaktning för magasin, grus och sten	m ³ 370	1:75	647:-	664:-
<u>Tills.</u>	<u>98</u>	<u>meter</u>				
		Regleringsbrunn vid 0+86 utföres enligt ritning	st 1			175:-
		Oförutsett m.m. c:a 5 % av beräknade kostnader				41:-
		<u>S u m m a</u>				<u>880:-</u>
S A M M A N D R A G						
	<u>77</u>	Dikessträckan A - B				130:-
	<u>7</u>	" B - C				45:-
	<u>98</u>	" C - D				880:-
<u>Summa</u>	<u>182</u>	<u>meter</u>	<u>S u m m a</u>			<u>1055:-</u>
Karlskrona i augusti 1962.						
 (C. Edwin Bjurfiel)						

[illegible]

U T L Å T A N D E

avgivet vid syneförrättning enligt 10 kap. vattenlagen angående fastställandet av framtida underhållet av utfört avlopp, som rinner från Bransboda 1¹⁰⁵ och över fastigheten Bransboda 1⁶¹, allt i Kristianopels socken, Blekinge län.

Mom.1. Förordnande och laga hinder.

Under år 1935 upprättade statens lantbruksingenjör Magnus Wixell förslag till dräneringsplan för Strömsmåla 1². Förslaget har såvitt synemannen kunnat utröna kommit till utförande. Ledningen nerströms å hithörande plankarta utmärkta punkten 0+00 = A har utförts av 2" tegelrör. Vid dimensioneringen av ledningen synes icke hänsyn tagits till det vatten, som tillledes ledningen genom det öppna avloppet mellan punkterna 0+00 = A - C = 0+86.

Under senare år har markerna nerströms punkt A översvämnats vid större flöden. Huruvida översvämningen helt är beroende av det vatten som tillledes genom diket mellan punkterna A - B har ej med säkerhet kunnat utrönas, dock torde, även om ledningen nerströms punkt A är intakt, det tillledande vattnet från nederbördsområdet uppströms punkt A, vara tillräckligt för att förorsaka sådan höjning av vattenstånden i ledningen, att torrläggningen reduceras.

Genom länsstyrelsens resolution den 1 augusti 1962 förordnades undertecknad förrättningsman att handlägga syneförrättningen.

Enligt § 4 i förrättningsprotokollet har lagahinder mot förrättningens handläggning ej anmälts. Synemannen har icke kunnat utröna laga hinder mot utförandet av de arbeten och anläggningar vartill tillstånd till utförande lämnas i denna syneförrättning.

Mom.2. Torrlägningsområdets läge och omfattning m.m.

Torrlägningsområdet, som ligger mellan Bruatorpsåns och Lyckebyåns nederbördsområden med nummer 79 respektive 80 är beläget strax söder om Brömsebro järnvägsstation.

På en översiktskarta i skala 1:20000 som bilagts förrättningshandlingarna har föreslagna avlopp utmärkts med enkla röda linjer.

Mom.3. Nuvarande avlopp, torrlägningsförhållanden m.m.

De marker varom fråga är, avvattnas nu genom ett mindre öppet avlopp, som rinner från avvägningspunkt D, N och NV till avvägningspunkt A, där avloppet utmynnar i en 2" tegelrörsledning, som saknar kapacitet att på ett tillfredställande sätt avleda det nu tillrinnande vattnet från nederbördsområdet.

Mom.4. Undersökningar.

Plankarta över området har upprättats genom komplettering av lantmäterikartan. Efter avvägning och sektionering hava profil- och sektionsritningar upprättats över de avlopp, som under syneförrättningen påfordrats.

Utgångspunkt för avvägningarna har varit ett godtyckligt valt höjdsystem. En fixpunkt har utsatts och markerats. Den är belägen å fastigheten Bransboda 1¹⁰⁵, hönshus SÖ hörnan större jordfast sten, utmärkt med kors i stenens översida +10.00 m.

Fixpunkten är lagligen skyddad enligt bestämmelserna i 13 kap. 14 § vattenlagen. Vill någon borttaga fixpunkt, skall han anmäla detta till behörig förrättningsman, som då låter avväga annan lämplig fixpunkt.

Mom.5. Förslag till nya avlopp.

För att undvika skada å nedanför företaget liggande vattendrag har förrättningsmannen i enlighet med vad som framkommit under förrättningsens handläggning utarbetat förslag till fördjupning och breddning av dikessträckan A - B, rensning av järnvägstrumman mellan punkterna B - C och fördjupning och breddning av dikessträckan C - D samt

byggandet av regleringsbrunn vid avvägningspunkt C. Avloppen hava å plankartan utmärkts med dubbla heldragna röda linjer.

Mom. 6. Avlopp utmed och genom Statens järnvägar.

Avloppet dikessträckan B - C korsar mellan avvägningspunkterna 0+77 - 0+84 Statens Järnvägar tillhörig trumma, på sätt som närmare framgår av bifogade plankitning. Trumman skall rensas på företagets bekostnad och bibehållas oförändrad.

Det nu befintliga öppna diket utmed järnvägen, - del av dikessträckan C - D, - skall rensas och breddas på sätt som närmare framgår av bifogade profil- och sektionsritning.

Kostnaden härför skall bestridas av företaget.

Företagets styresman skall i god tid före den tidpunkt då arbete skall utföras i närheten av Statens Järnvägar, underrätta baningenjören, som kommer att föreskriva villkor.

Av baningenjören lämnade föreskrifter skola lända till efterrättelse.

Mom. 7. Dimensionsberäkningar.

Det öppna avloppet nerströms punkt B kommer att avbörda så ringa vattenmängd så att särskild dimensionsberäkning för denna sträcka ej är påkallad.

Dikessträckan C - D har dimensionerats så att den kan tjänstgöra såväl till avledande av vatten som till magasin.

Nederbördsområdet vid punkt C uppgår till 0,87 har.

Magasinet har dimensionerats så att det förmår magasinera vattnet från nederbördsområdet om det faller ett intensivt regn om 80 mm. Av denna vattenmängd beräknas hälften infiltreras i jorden och upptagas av växterna och resten magasineras.

Å bifogade diagram bil. A, som bilagts detta utlåtande redovisas vattenståndet i magasinet, tömningstider m.m.

Mom.8. Ersättningar.

Enligt den träffade överenskommelsen Bil. D skall inga ersättningar utgå.

Uppkommer genom utförandet av reduktionsmagasinet sådana skador, som ej av synemännen förutsetts eller nu kunnat förutses, äger den som lider skadan, att framställa anspråk på ersättning enligt bestämmelserna i 7 kap. 57 § vattenlagen.

Mom.9. Båtnad och kostnad och kostnadsfördelning.

Båtnadsuppskattning har ej verkställts då en sakägare påtagit sig kostnaden och överenskommelse härom träffats.

Kostnaderna för utförandet av företaget har beräknats till 1055:- kronor. Kostnadsförslaget har bilagts förrättningshandlingen Bil. B.

Kostnaderna skola erläggas på sätt som bestämts i den träffade överenskommelsen Bil. D.

Mom.10. Förrättningskostnaderna.

Kostnaderna för denna förrättning skall enligt den träffade överenskommelsen Bil. D, gäldas av ägarna till fastigheten Bransboda 1¹⁰⁵ Martin Johansson och hans hustru Anna Johansson.

Mom.11. Överenskommelsens fastställande och företagets utförande.

Den 2 augusti 1962 träffades överenskommelse om företagets utförande, kostnadernas fördelning m.m. Synemannen som vitsordat den träffade överenskommelsen fastställer härmed densamma. Överenskommelsen bilägges detta utlåtande som Bil. D.

Synemannen lämnar tillstånd till arbetets utförande.

Vill sökanden begagna sig av den rätt till företagets utförande, som erhållits genom denna syneförrättning, skall företaget utföras i överensstämmelse med av förrättningsmannen utarbetat förslag och med beaktande av de bestämmelser, som återfinnas i den träffade överenskommelsen (Bil. D.) och jämväl av de särskilda bestämmelser, som återfinnes i detta utlåtande.

Utöver de särskilda bestämmelser och föreskrifter rörande arbetets utförande, som återfinnes i arbetsbeskrivningen Bil. C och detta utlåtande, skall följande iakttagas:

- 1) Arbetet må utlämnas på de villkor som äro mest betryggande.
- 2) Innan arbete med företaget påbörjas, skall detsamma anmälas till Riksförsäkringsanstalten eller annan lämplig försäkringsanstalt. Sådän anmälan erfordras dock ej om entreprenören är sådan arbetsgivare, som själv skall ombesörja försäkring för hos honom anställda arbetare.
- 3) Avloppen skola följa på marken utstakade, på plankartan och i detta utlåtande närmare angivna sträckningar.
- 4) Då arbetet pågår får vattnet uppdämmas, dock icke så att gröda eller annan egendom skadas eller vattenbrist uppkommer nerströms dämnet.
- 5) Uppdämd vattenyta skall nertappas med försiktighet, så att skador ej uppkomma vare sig nerströms- eller uppströms dämnet.

Mom.12. Framtida underhållet.

I företaget ingående avlopp och anläggningar skola omsorgsfullt underhållas, och har styresmannen härom att tillse och verkställa.

Rensnings- och underhållsarbetena böra utföras på tid, då arbetet åstadkommer så ringa skada som möjligt. Underhållskostnaderna, skola på sätt som överenskommits i den träffade överenskommelsen, bestridas av ägaren eller ägarna till fastigheten Bransboda 1¹⁰⁵.

Kostnad för rensnings- eller underhållsåtgärd, som föranletts av enskild persons åverkan eller försummelse må uttagas av denne.

Av betesdjur förorsakad skada skall omedelbart botas av djurägaren.

Mom.13. Arbetstid.

Arbetet må påbörjas så snart denna syneförrättning vunnit laga kraft och anmälan om styrelseval ingivits till länsstyrelsen och skall

vara bragt till slut 2 år därefter.

beträffande förlängning av arbetstiden hänvisas till bestämmelserna i 7 kap. 58 § vattenlagen.

Mom.14. Avsyrning av anläggningen.

Då företaget utförts, skall det avsynas. Avsyrningen skall verkställas av behörig förrättningsman. Företaget anses färdigställt då avsyningsförrättaren överlämnat bevis, att arbetet godkänts.

Mom.15. Organisation.

För handhavande av företagets angelägenheter skola delägarna utse styresman.

Styresman, som redan utsetts, åligger:

- 1) att ombesörja arbetenas utförande och därvid anlita sakkunnig person att kontrollera och avsyna detsamma,
- 2) att i övrigt vidtaga de åtgärder, som för företagets ändamålsenliga utförande och underhåll kunna finnas nödigt.

Mom.16. Företagets namn.

Företagets namn skall vara "Dikningsföretaget Bransboda år 1962".

Mom.17. Bilagor till utlåtandet.

Följande bilagor nämligen:

Diagram Bil. A.

Kostnadsförslag Bil. B.

Arbetsbeskrivning Bil. C.

Överenskommelse Bil. D.

Kopior av förslagsritningarna till täckdikningsplan av år 1935 Bil. F.

Mom.18. Vattendomstolsavgift.

Vattendomstolsavgift skall icke utgå vid detta företag.

Mom.19. Aktförvarare.

Till denna syneförrättning hörande handlingar och ritningar skola förvaras av styresmannen för företaget, lantbrukaren Martin Johansson, Bransboda 1¹⁰⁵ per Brömsebro.

Mom.20. Avskrift av förrättningshandlingarna.

Avskrifter av förrättningshandlingarna och kopior av förslagsritningarna komma senast att inom trettio dagar från nedanskrivna dag att finnas tillgängliga hos styresmannen för företaget lantbrukaren Martin Johansson, Bransbodaper Brömsebro, för var och en som vill taga del av desamma samt taga avskrift och kopior.

Mom.21. Besvärshänvisning.


Den, som är missnöjd med åtgärd eller beslut under syneförrättningen eller vill föra talan mot synemannens utlåtande, äger att inom sextio (60) dagar från nedanstående dag i tre exemplar till Söderbygdens vattendomstol, adress Postfack, Växjö ingiva sina besvär. I besvären skola fullständigt upptagas klagandens alla påståenden och skälen härtill, och skola till besvären fogas de handlingar klaganden vill åberopa till stöd för ändringssökandet.

Mom.22. Verkställighet.

Då i denna sak underställning till vattendomstol icke skall ske, kommer jämlikt 10 kap. 75 § vattenlagen detta utlåtande att gå i verkställighet i den ordning, som för laga kraft ägande dom är stadgat, för så vitt icke inom den i mom. 21 här ovan angivna tiden besvär anföres mot syneförrättningen och på grund därav ändring i synemannens utlåtande kan komma till stånd.

Bransboda per Brömsebro den 24 september 1962.

I tjänsten:

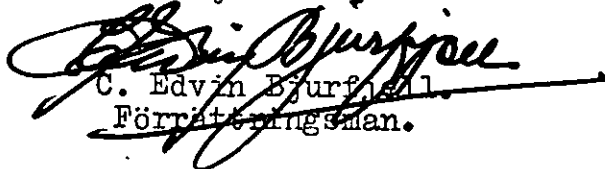
C. Edvin Bjurjöö
Förrättningsman.

TÄCKDIKNINGSPLAN över åkerjord till hemma-
net Strömsmåla nr 1, i Kristia-
ropels socken av Blekinge län; upprättad år
1935 av:

Laymns Nicu

Statens lantbruksingenjör.

Skala 1:2000

II.


Areal: 0,94 hektar.

Röråtgång:

1½" 1500 st.

2" 450 "

5" 586 "

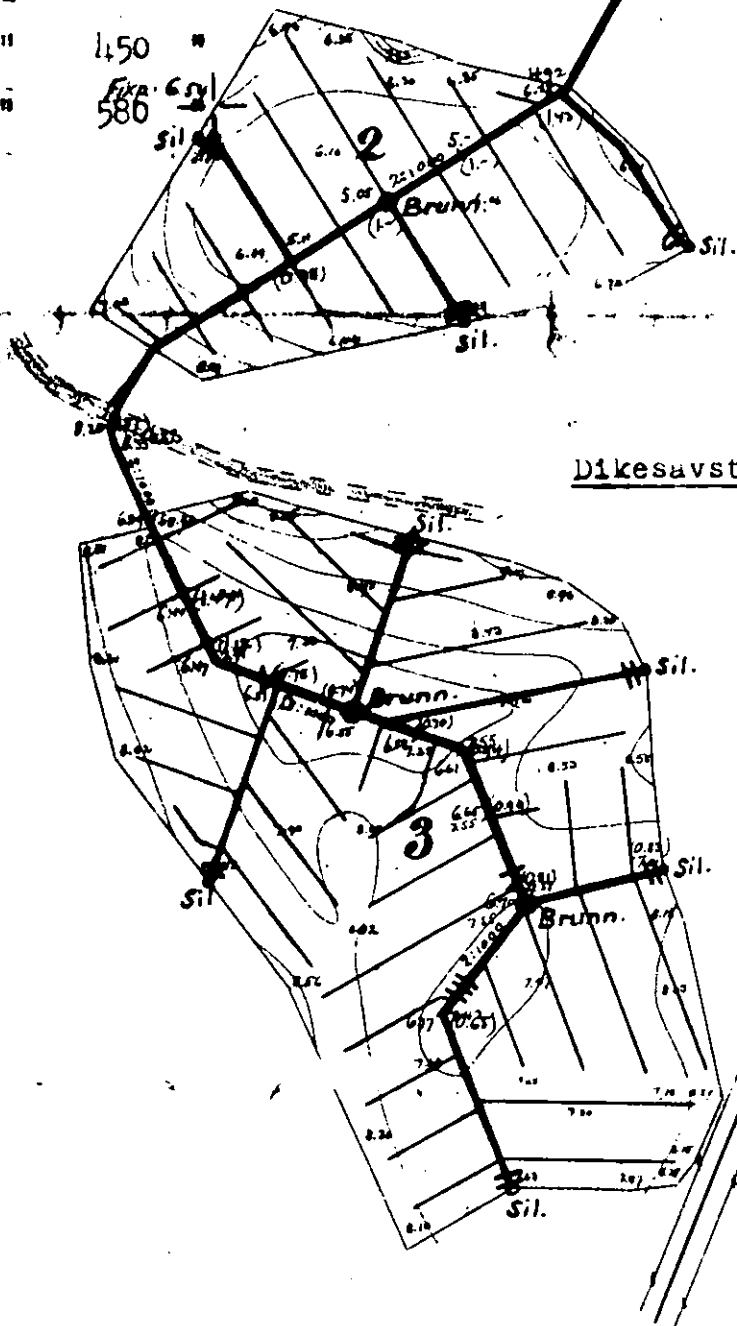

1.

Areal: 0,73 hektar.

Röråtgång:

1½" 1200 st.

2" 450 "

5" 340 "

III.

Areal: 2,15 hektar.

Röråtgång:

1½" 4300 st.

2" 900 "

3" 110 "

4" 330 "

5" 380 "