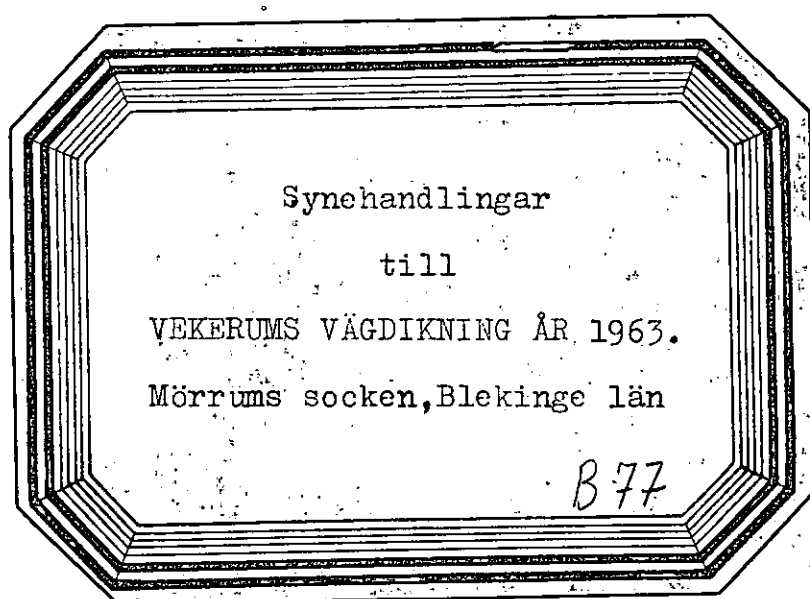




Akt nr:
B77

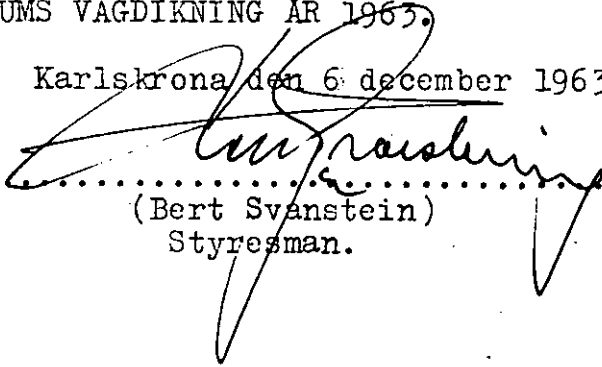
AU\$B77



K V I T T O

Från Lantbruksnämndens ingenjörsavdelning har jag denna dag mot-
tagit 1 häfte synehandlingar med en i akten inbunden ritning rö-
rande VEKERUMS VÄGDIKNING ÅR 1963.

Karlskrona den 6 december 1963.


.....
(Bert Svanstein)
Styresman.

Torrläggningsområdet ligger mellan Mieåns och Mörrumsåns nederbördsområden med nr. 85 resp. 86.

Synehandlingar

till

VEKERUMS VÄGDIKNING ÅR 1963.

Mörrums socken, Blekinge län.

Till akten hör: 1 häfte handlingar, innehållande
19 paginerade sidor, samt en i
akten inbunden ritning.

1.
Protokoll fört vid syneförrättning enligt 10 kap. vattenlagen för torrläggning av Lantbruksnämnden tillhörig mark inom Vekerum 7:2 och 10:2 i Mörrums socken, Blekinge län.

År 1963 den 14 november inställde sig undertecknad förrättningsman på Mörrums Bruk, föreläsningssalen, för att enligt för förrättningsmannen utfärdat förordnande (Bil. 1.) handlägga syneförrättning enligt 10 kap. vattenlagen för torrläggning av Lantbruksnämnden tillhörig mark inom Vekerum 7:2 och 10:2 i Mörrums socken, Blekinge län.

Till kände sakägare hade förrättningsmannen den 31 oktober 1963 översänt kallelser om sammanträdet. Förteckning hade upprättats över avsända kallelser. Kallelsen och förteckningen bilades protokollet som Bil. 2 och 3.

Följande hade tillstädsekommit:

Av sökanden till förrättningen

Lantbruksnämnden i Blekinge län, Karlskrona äg. Vekerum 7:2 och 10:2 genom lantbruksdirektör Einar Åkerborn

Av övriga:

Arrendatorn Kristian Johnsson, Vekerum även som styrelseledamot i Elleholm - Rävabyggets Invallningsföretag.

Styrelseledamoten i Elleholm - Rävabyggets Invallningsföretag åren 1943 och 1962.

Intendent Eric Larsson, Mörrums Bruk

Vägförvaltningen i Blekinge län genom ingenjör Harald Lingsh enligt fullmakt (Bil. 4.)

§ 1

Det för förrättningsmannen utfärdade förordnandet upplästes och bilades protokollet. (Bil. 1.)

§ 2

Sakägarna anhöll att förrättningen måtte handläggas såsom förenklad syneförrättning, utan biträde av gode män.

§ 3

Jäv mot synemannen hade ingen att anmäla. Synemannen visste sig ej heller stå i jävförhållande till nu kände sakägare.

§ 4

Laga hinder mot förrättningsens handläggning hade ingen att anmäla.

§ 5

Till att justera dagens protokoll utsågs direktör Einar Åkerborn och ingenjör Harald Lingh.

§ 6

Förrättningsmannen redogjorde för det blivande företaget och demonstrerade ett av Vägförvaltningen upprättat förslag som granskats av förrättningsman samt uppläste en överenskommelse, vilken undertecknats ~~av~~ för Lantbruksnämnden av lantbruksdirektör Einar Åkerborn och för Vägförvaltningen av vägingenjör Gunnar Mannberg och vägsekreterare G. Mj. Melin samt för Elleholm - Rävabyggets Invallningsföretag åren 1943 och 1962 av styrelseledamöterna Lennart Petersson, Georg Johansson, Eric Larsson och Kristian Johnsson.

§ 7

Ingen yrkade synegång.

§ 8

Överenskommelsen, som prövats och befunnits lämplig, hade vitsordats av förrättningsmannen.

Överenskommelsen bilades utlåtandet som Bil. A.

§ 9

Företogs val av styresman för det blivande företaget.

Till styresman valdes:

Kamrer Bert Svanstein, Lantbruksnämnden, Borgmästaregatan 24, K a r l s k r o n a.

§ 10

Avgavs synemannens utlåtande, vilket bilades protokollet som Bil. B.

§ 11

Förrättningsmannen meddelade att avskrifter av förrättningshandlingar och kopior av förslagsritningarna komma senast att inom trettio (30) dagar från nedanskrivna dag hållas tillgängliga hos aktförvararen kamrer Bert Svanstein, Lantbruksnämnden, Borg-

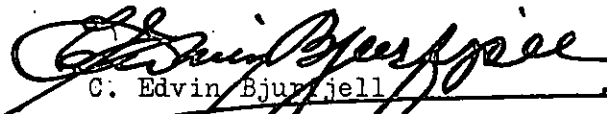
mästaregatan 24, Karlskrona för var och en, som vill taga del av desamma samt taga avskrift och kopior.

§ 12

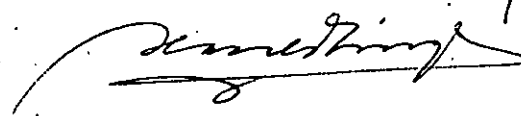
Då intet ytterligare förekom upplästes och godkändes protokollet, varefter förrättningen förklarades avslutad och sammanträdet upplöstes.

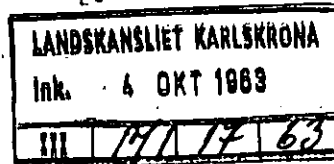
Mörrums Bruk Per Mörrum den 14 november 1963

Å TJÄNSTENS VÄGNAR:


C. Edvin Bjurjell
Förrättningsman

Justeras:



Insändes till vederbörande lantbruksnämnd.

LANTBRUKSNÄMNDEN I BLEKINGE LÄN

- 8. OKT. 1963

Li 36/63

län.

Till Länsstyrelsen i

Blekinge

Förrättningsnummer 825 ls.

Härmed anhålles om förordnande för behörig förrättningsman att handlägga syneförrättning enligt 10 kap. vattenlagen för torrläggning av ~~mark~~ ^{Lantbruksnämnden} tillhörig mark inom Vekerum 7:2 och 10:2

inom Mörrums

socken(-namn) av Blekinge

län.

Förrättningen avser torrläggning av mark genom dikning

här uppgives så fullständigt som möjligt företags beskaffenhet (dikning, åreglering, sjösänkning, invallning e. d.), vidare

företagets omfattning (areal som skall torrläggas, avloppens längd o. d.), om flottled, damm, järnväg, landsväg e. d. beröres m. m.

Närmaste järnvägsstation Mörrum

Meddelanden om förrättningen ställes till Lantbruksnämnden i Blekinge län

Karlskrona

titel, namn och fullständig adress samt telefon.

Karlskrona

den 3/10

1963

Sökandes namn:

Lantbruksnämnden i Blekinge län

Fastighet:

för fastigheten

Vekerum 7:2, 10:2

>>

>>

Förutom nämnda, sökandena tillhöriga fastigheter, väntas nedanstående ägare och fastigheter bliva berörda av företaget.

Icke sökandes namn:

Fastighet:

ägare av fastigheten

» » »

» » »

Lantbruksnämnden får till förrättningsman föreslå:

Ingenjör C. Edvin Bjurfjell, Lantbruksnämnden,

Karlskrona.

Karlskrona den 3/10 1963

På Lantbruksnämndens vägnar:

(Einar Åkerborn)

R e s o l u t i o n .

Överlämnas till ingenjören C. Edvin Bjurfjell, Lantbruksnämnden, Karlskrona, som härigenom förordnas att verkställa ifrågavarande förrättning.

Karlskrona i landskansliet den 5 oktober 1963.

På länsstyrelsens vägnar:

G. Wik

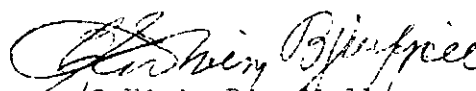
Igrid Lönn

K A L L E L S E.

I resolution av den 3 oktober 1963 har länsstyrelsen i Blekinge län på ansökan av Lantbruksnämnden i länet, förordnat undertecknad att handlägga syneförrättning enligt 10 kap. vattenlagen för torrläggning av Lantbruksnämnden tillhörig mark inom Vekerum 7² och 10² i Mörrums socken, Blekinge län.

Då förrättningen är av sådan beskaffenhet att den kan handläggas som förenklad syneförrättning utan biträde av gode män, får jag härmed kalla Eder till sammanträde i ärendet, vilket kommer att hållas på Mörrums Bruk, föreläsningssalen, torsdagen den 14 november 1963 kl. 10.00.

Karlskrona den 31 oktober 1963.
Å TJÄNSTENS VÄGNAR:


/C. Edvin Bjurjell/
Förrättningsman

F Ö R T E C K N I N G

över avsända kallelser rörande sammanträde för syneförrättning enligt 10 kap. vattenlagen för torrläggning av Lantbruksnämnden tillhörig mark inom Vekerum 7² och 10² i Mörrums socken, Blekinge län.

Den 31/10 1963 angående sammanträde å Mörrums Bruk, föreläsningssalen,

torsdagen den 14 november 1963 kl. 10.00.

Avsända som rek. m.b. till:

Arrendatorn av fastigheterna Vekerum 7:2 och 10:2, Lantbrukaren
Kristian Johnsson, Vekerum 5, Mörrum

Styrelseledamoten i Ellehom-Rävabyggets invallningsföretag
åren 1943 och 1962, Lantbrukaren Lennart Pettersson, Elleholm, "

Styrelseledamoten i Elleholm-Rävabyggets invallningsföretag
åren 1943 och 1962, Lantbrukaren Kristian Johnsson, Vekerum 5, "

Styrelseledamoten i Elleholm-Rävabyggets invallningsföretag
åren 1943 och 1962 Lantbrukaren Georg Johansson, Elleholm "

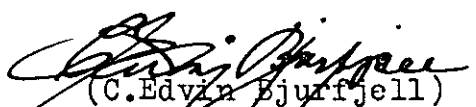
Avsända som vanligt brev till:

Vägförvaltningen i Blekinge län, Länsstyrelsen, Karlskrona

Styrelseledamoten i Elleholm-Rävabyggets invallningsföretag åren 1943 och 1962, Intendent Erik Larsson, Mörrums bruk, Mörrum

Lantbruksnämnden i Blekinge län, Karlskrona.

Karlskrona den 31/10 1963
Å TJÄNSTENS VÄGNAR:


(C. Edvin Bjurfjell)
Förrättningsman

Transumt.

4684-43/63

KUNGL.

VÄG- OCH VATTENBYGGNADS-

STYRELSEN

D.N. Apl 2816-66/58

Till samtliga vägförvaltningar.

Genom beslut den 19 maj 1958 har väg- och vattenbyggnadsstyrelsen fastställt ny arbetsordning för vägförvaltningarna vilken härmed överlämnas.

Den nya arbetsordningen träder i kraft den 1 juni 1958

Stockholm den 25 juni 1958

KUNGL. VÄG- OCH VATTENBYGGNADSSTYRELSEN

Gösta Hall

C.G. Fjellström

Lars Hjertstrand

Transumt.

KUNGL. VÄG- OCH VATTEN-

BYGGNADSSTYRELSEN

19.5.1958

ARBETSORDNING FÖR VÄGFÖRVALTNINGARNA

Förande av 165 §. Vägförvaltningen äger utföra och bevaka styrelsens styrelsens talan för Kungl. Maj:t och Kronan:

talan	vid synesförrättning enligt 10 kap. vattenlagen;
	inför vattendomstol, där fråga ej är om stämningssmål;
	inför taxeringsnämnd eller fastighetstaxeringsnämnd i
	mål angående taxering av kronan tillhöriga, under sty-
	relsens förvaltning stående fastigheter;
	inför hyresnämnd;
	inför vägsynenämnd;
	vid förrättning avseende inmutning och utmål;
	samt vid lantmåteriförrättning och förrättning enligt
	lagen om enskilda vägar.

Häri inbegripes rätt att godkänna vid sistnämnda två slags
förrättningar träffad förening. Vägförvaltningen äger där-
jämte att till högre instanser fullfölja mål och ärenden,
som ovan nämnts.

Vägförvaltningen äger hos allmän underrätt utverka betal-
ningsföreläggande på sätt därom i lagsökningslagen stadgats
för utfående av klar och förfallen fordran. Vägförvaltningen
äger lämna medgivande till relaxering, nedsättning eller
dödning (helt eller delvis) av inteckning.

Stockholm den 19 maj 1958. .

KUNGL. VÄG- OCH VATTENBYGGNADSSTYRELSEN

Bestyrkes i tjänsten:

Ingemar Jansson

F u l l m a k t.

Med stöd av ovanstående bemyndigande befullmäktigar vägförvalt-
ningen i Blekinge län härigenom ingenjören Harald ^Lingh att vid
sammanträde för syneförrättning enligt 10 kap. vattenlagen för
torrläggning av lantbruksnämnden i länet tillhörig mark inom Ve-
kerum 7:2 och 10:2 i Mörrums socken den 14 november 1963 föra
vägförvaltningens talan och bevaka dess rätt.

Ombudets laga åtgärder godkännas.

Karlskrona den 5 november 1963

VÄGFÖRVALTNINGEN I BLEKINGE LÄN

Gunnar Mannberg

Gunnar Mannberg

G. H. Melin
G. H. Melin

ÖVERENSKOMMELSE.

30. OKT 1963

Bil. A.

I samband med utförandet av allmänna vägen Kolahalla - Vekerum (del II) eller väg 554, har Vägförvaltningen utfört ett dike i vägens vänstra sida från sjögropen och 240 m uppströms densamma.

Då nämnda dike icke synes ha tillräckligt djupläge för avledande av de vattenmängder som det nu är frågan om, har Vägförvaltningen föreslagit att utföra och bekosta fördjupning av nämnda vägdike, allt i enlighet med ritning, daterad den 14 oktober 1963. Som villkor för detta arbete gäller: att Lantbruksnämnden i Blekinge län såsom ensam ägare till de marker som beröras av nämnda dike - fastigheterna Vekerum 7² och 10² - förbinder sig att svara för underhållet av diket.

att Lantbruksnämnden genom syneförrättning fastställer underhållsplikten vid nämnda hemman.

Under förutsättning att ovan angivet dike kommer till utförande enligt överlämnat förslag har följande överenskommelse träffats.

Lantbruksnämnden förbinder sig att, när ovan angivet dike blivit utfört och godkänt av behörig förrättningsman, övertaga diket och svara för underhållet därav. Nämnden förbinder sig också att icke föra anspråk på ersättning för mark, som tages i anspråk för dikets utvidgning och för vallupplag. Nämnden lämnar slutligen tillstånd för Vägförvaltningen att i nämnda dike avleda vatten från allmänna vägnätet.

Vägförvaltningen och Lantbruksnämnden förbinder sig att medverka till att denna överenskommelse skyndsamt fastställs genom syneförrättning enligt 7 och 10 kap. vattenlagen. Nämnden har att svara för förrättningskostnaderna.

Sålunda överenskommet försäkras.

Karlskrona den 23 oktober 1963.

För Lantbruksnämnden

Vägförvaltningen i Blekinge län

.....*[Signature]*.....

.....*[Signature]*.....
Gunnar Mannberg

Undertecknade styrelseledamöter i Elleholm-Rävabyggets invallningsföretag lämna härmed tillstånd för Vägförvaltningen att utföra ovan angivna arbeten och att utsläppa vägvatten i Sjögropen.

Elleholm den 7 november 1963.

.....*[Signature]*.....

.....*[Signature]*.....

[Signature]

[Signature]

Att Len-

nart Pettersson, Georg Johansson, Erik Larsson och Kristian
Johnsson egenhändigt undertecknat förestående överenskommelse
intygas av oss närvarande vittnen.

Dag som ovan

Maj Kjellin-Johansson
.....
(Maj Kjellin-Johansson)
Kontorist
Lantbruksnämnden, Karlskrona

C. Edvin Bjurfjell
.....
(C. Edvin Bjurfjell)
Ingenjör
Lantbruksnämnden, Karlskrona

Förestående överenskommelse, som prövats och befunnits lämplig,
vitsordas.

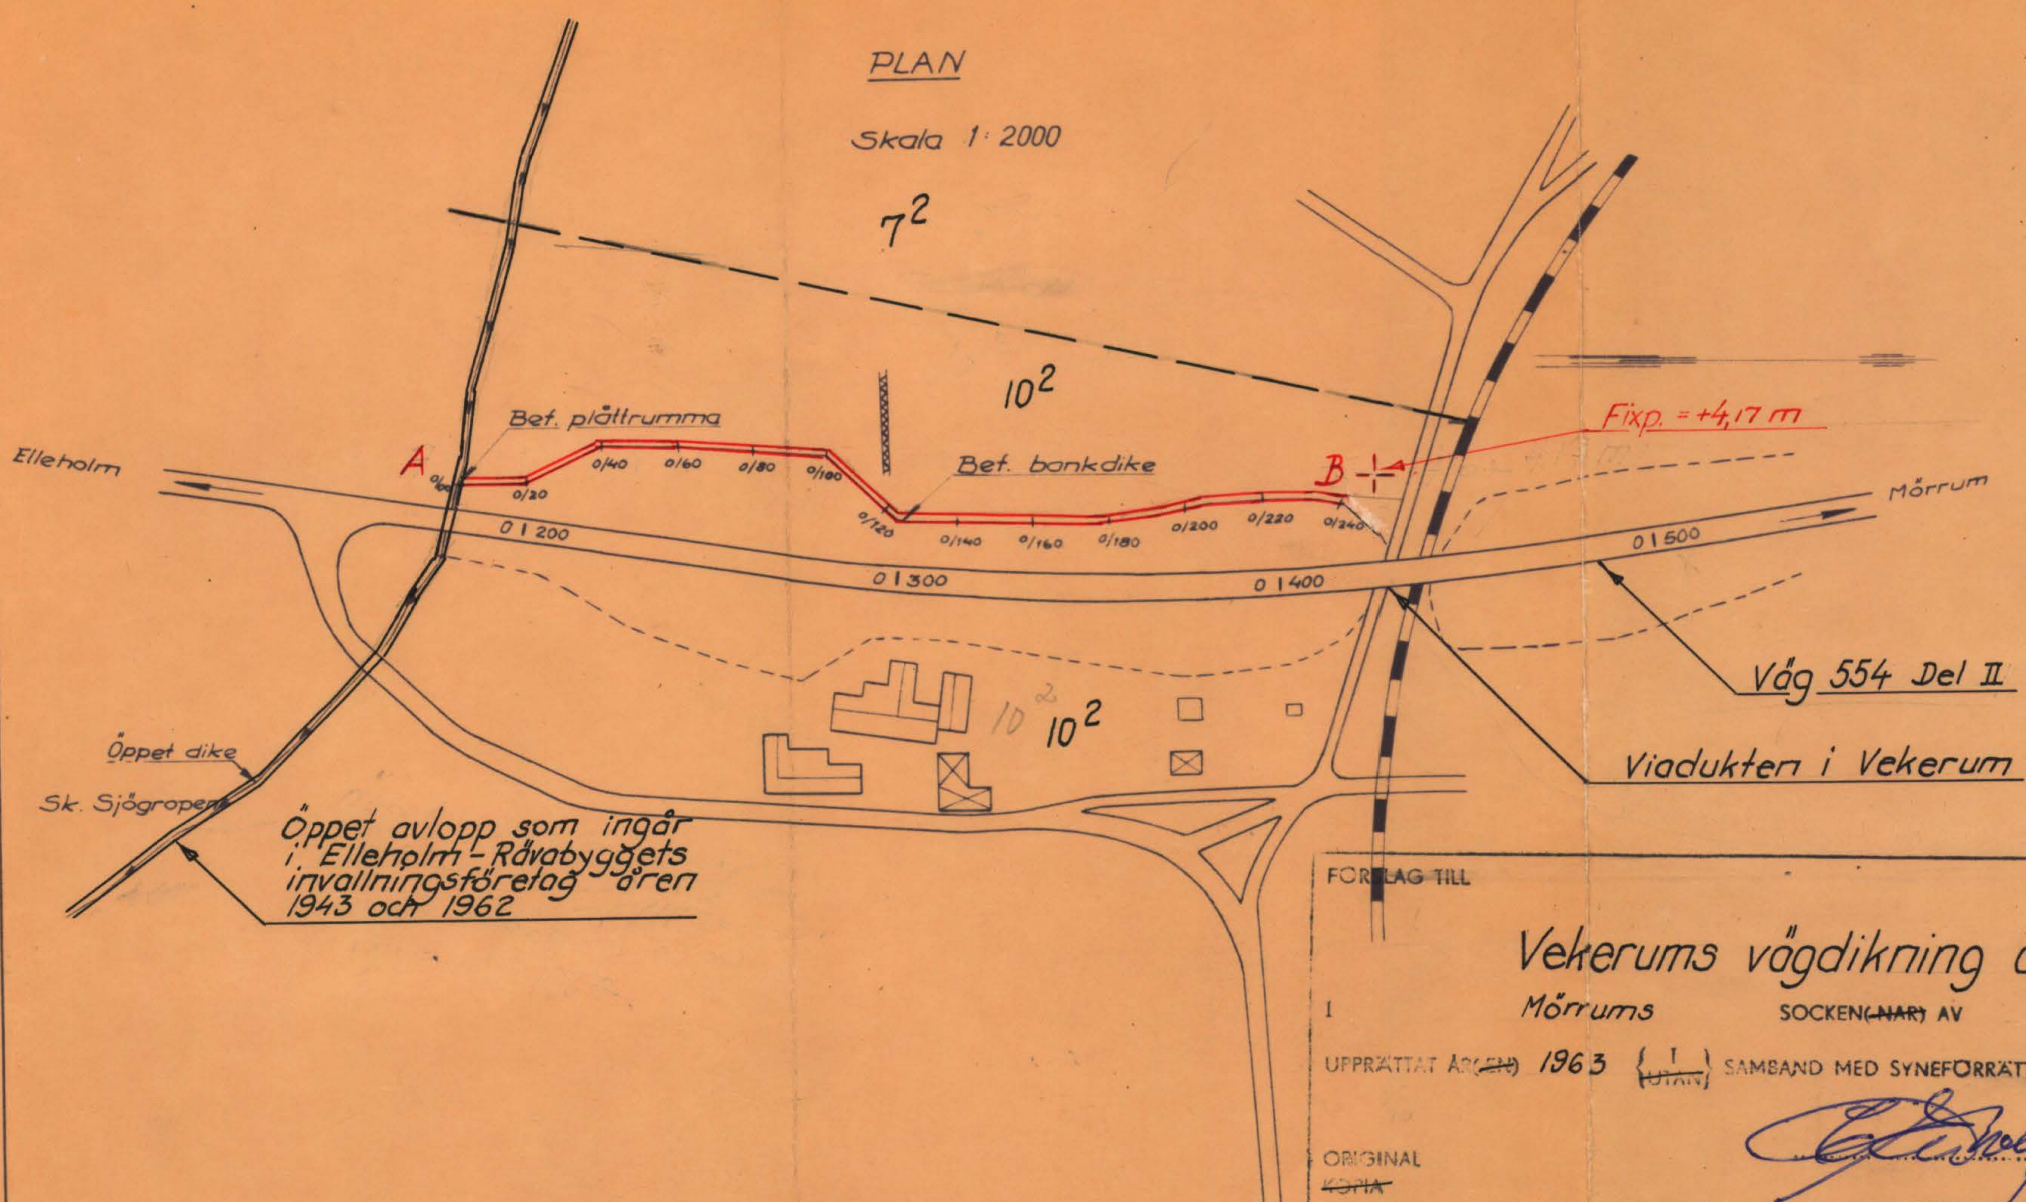
Mörrums Bruk per Mörrum den 14 november 1963.

Å TJÄNSTENS VÄGNAR:

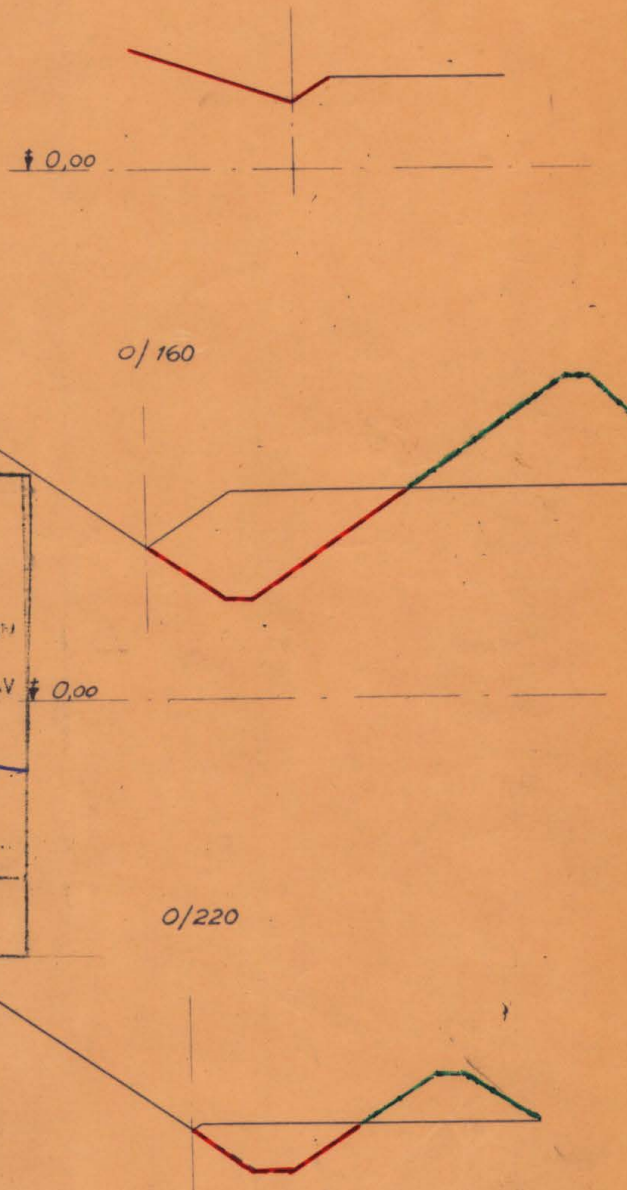
C. Edvin Bjurfjell
C. Edvin Bjurfjell
Förrättningsman.

Vägar 1963
år 1963

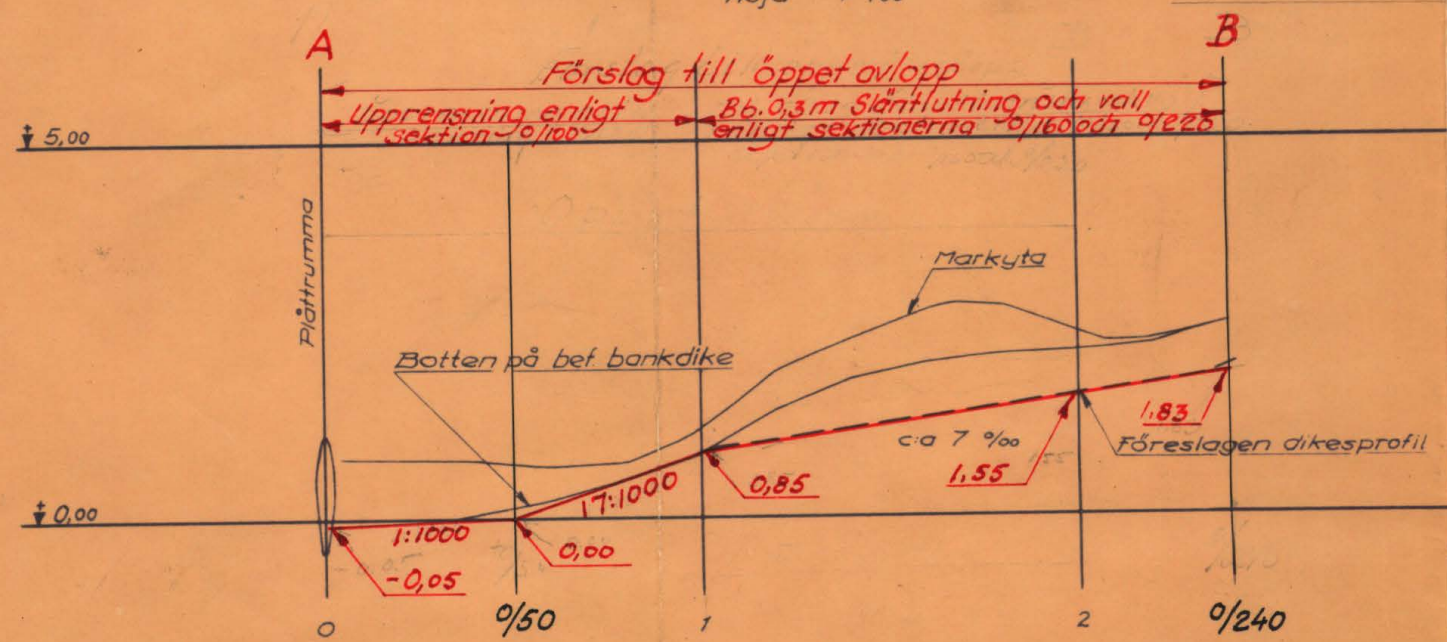
PLAN
Skala 1:2000



TVÄRSEKTIONER
Skala 1:10
0/100



PROFIL
Skala längd 1:200
höjd 1:100



FORSLAG TILL

Vekerums vågdikning år 1963

I Mörrums SOCKEN(NAR) AV Blekinge LÄN

UPPRÄTTAT ÅR 1963 (1 TOTALT) SAMBAND MED SYNEFÖRRÄTTNING ENL. VATTENLAGEN AV +0,00

ORIGINAL Kopia

E. J. J. J. J.
Förordningsman

ANTAL RITN. ST. ... KONTL. LANTBRUKS- ST. NILSEN, HERRIV Nr

B77

Väg 554 Kolahalla - Vekerum Del II	RITNING NR
Förslag till fördjupning av bankdike å fastigheten Vekerum 10 ²	SIGNATUR
Vägförvaltningen i Blekinge län den 14-10-1963	> 75

Översiktskarta



Skala 1:100000.

U T L Å T A N D E

avgivet vid syneförrättning enligt 10 kap. vattenlagen för torrläggning av mark inom Vekerum 7² och 10², i Mörrums socken, Blekinge län.

Mom. 1. Förordnande m.m.

Genom länsstyrelsens resolution den 5 oktober 1963 (Bil. 1) förordnades undertecknad förrättningsman att handlägga syneförrättning enligt 10 kap. vattenlagen för torrläggning av mark inom Vekerum 7² och 10² i Mörrums socken, Blekinge län. Laga hinder mot förrättningsens handläggning eller mot det planerade företagets utförande har ej anmälts och ej heller kunnat av synemannen utrönas. Torrläggningen skall enligt synemannens åsikt betraktas som dikning.

Mom. 2. Torrläggningsföretagets läge, omfattning m.m.

Torrläggningsområdet, som ligger mellan Mieåns och Mörrumsåns nederböldsområden med nr. 85 resp. 86 är beläget utmed allmänna vägen Kolahalla - Vekerum eller väg 554 del II. Området har å hithörande översiktskarta i skala 1:100000 utmärkts med röd färg.

Det i torrläggningsföretaget ingående avloppet har icke varit föremål för syneförrättning enligt diknings- eller vattenlagen.

Till följd av under förrättningen träffad överenskommelse (Bil. A) kommer företaget att omfatta upptagandet av ett från viadukten i Vekerum och mot Sjögropen rinnande öppet avlopp betecknat med bokstäverna A-B.

Arealen av den mark, som anses erhålla förbättring genom utförandet av företaget har uppskattats till 2,0 har åker.

Mom. 3. Nuvarande avlopp, torrläggningsförhållande m.m.

I samband med utförandet av vägen Kolahalla - Vekerum eller väg 554 del II, har å delsträckan från Sjögropen och upp till den nya viadukten i Vekerum utförts ett vägdikey för avledande av vägvattnet.

Efter överläggningar mellan å ena sidan Lantbruksnämnden och å andra sidan Vägförvaltningen har båda parterna kommit överens om att nämnda dikey bör fördjupas och breddas så att intill diket liggande marker erhåller nödvändig torrläggning. Torrläggningen å markerna, utmed det nuvarande vägdikey, är under nuvarande förhållanden otillfredsställande och

det är icke möjligt att under nuvarande förhållanden rationellt bruka vissa av dessa marker.

Mom. 4. Undersökningar m.m.

Synemannen har använt det kartmaterial och den profilritning, som Vägförvaltningen upprättat. Plankarta och profilritning bilägges detta utlåtande.

Utgångspunkt för avvägningarna har varit Vägförvaltningens höjddplan, vilket uppgivits vara lika med rikets normalplan.

Hjälppfixpunkt har avvägs och markerats. Den beskrives sålunda: Fastigheten Vekerum 10² berg, utmärkt med dubb i berget jb; + 4,17 m.

Mom. 5. Förslag till nya avlopp.

Enligt det av Vägförvaltningen överlämnade förslaget skall för det planerade företaget utföras den dikessträcka, som betecknats med bokstäverna A - B.

På plankartan har dikessträckan utmärkts med heldragna dubbla röda linjer.

Mom. 6. Nederbördsområde, dimensionsberäkningar.

På grund av nederbördsområdets ringa storlek har särskild dimensionsberäkning icke ansetts böra utföras.

Avloppets bottenläge i brytpunkter finnas angivna på den upprättade profilritningen.

Mom. 7. Ersättningar.

För mark som toges i anspråk för dikets utvidgning och för vallupplag, skall ingen ersättning utgå.

Beträffande oförutsedd skada hänvisas till bestämmelserna i 7 kap. 57 § vattenlagen.

Mom. 8. Kostnader.

Kostnaderna för utförandet av företaget har enligt uppgift från Vägförvaltningen beräknats till 2.000:- kronor.

Mom. 9. Båtnadsuppskattning.

Då överenskommelse om kostnadernas fördelning träffats har enlast preliminär båtnadsuppskattning verkställt. Båtnaden har uppskattats till c:a 2.000:- kronor.

Mom. 10. Kostnadsfördelning.

Enligt den träffade överenskommelsen skall Vägförvaltningen utföra och bekosta företaget.

Mom. 11. Förrättningskostnader.

Kostnaderna för denna syneförrättning skall enligt den träffade överenskommelsen Bil. A bestridas av Lantbruksnämnden i Blekinge län.

Mom. 12. Dikningsföretagets utförande.

Synemannen tillstyrker företagets utförande. Vill anläggaren begagna sig av den rätt till företagets utförande, som erhålles genom denna syneförrättning, skall företaget utföras i överensstämmelse med av förrättningsmannen utarbetat förslag och beaktande jämväl av de särskilda bestämmelser, som återfinnas i detta utlåtande. Arbetet får påbörjas, när denna syneförrättning vunnit laga kraft och anmälan om styrelseval ingivits till länsstyrelsen. Företaget skall vara färdigställt inom en tidpunkt av två år, räknat från den dag då denna syneförrättning vunnit laga kraft.

Beträffande förlängning av arbetstiden utöver den här ovan angivna hänvisas till bestämmelserna i 7 kap. 58 § vattenlagen.

Vid arbetets utförande skall följande iakttagas.

- 1) Det nya avloppet skall följa på marken utstakade, på plankartan och i detta utlåtande angivna sträckningar.
- 2) Då arbete pågår får vattnet uppdämmas, dock icke så att gröda eller annan egendom skadas eller vattenbrist uppkommer nerströms dämnet.
- 3) Uppdämd vattenyta skall nersläppas med försiktighet, så att skador ej uppkommer vare sig ner- eller uppströms dämnet.

Mom. 13. Dikningsföretagets avsyning.

Företaget skall då det slutförts avsynas av behörig förrättningsman. Anmälan om avsyning skall göras av företagets styresman. Företaget skall anses vara färdigställt, då avsyningsförrättaren överlämnat bevis om att arbetet godkänts.

Mom. 14. Dikningsföretagets framtida underhåll.

Avloppet inom företaget, skall hållas i fullgott skick.

Uppkommer skador på i företaget ingående avlopp genom enskild persons åtgärder eller försummelse, skall styresmannen reparera skadorna och därefter uttaga kostnaderna av den, genom vilkens förvållande skadorna uppkommit. Nekar denne att betala äger styresmannen att instämma den tredskande till vederbörande domstol och vid domstolen yrka ersättning för arbetet.

Kostnaderna för framtida underhållet, av i företaget ingående avlopp, skall enligt den träffade överenskommelsen, ägaren till fastigheterna Vekerum 7² och 10² svara för. Synemannen fastställer härmed den träffade överenskommelsen och bestämmer

att när ovan angivna öppna avlopp blivit utfört och godkänt av behörig förrättningsman, skall det övertagas av ägaren till fastigheterna Vekerum 7² och 10², som har att svara för kostnaderna för framtida underhållet.

Mom. 15. Kloak- och vägvatten.

Kloakvatten får ej tilldelas företagets avlopp förrän det blivit i så hög grad renat att det inte på något sätt medför skada eller olägenhet för någon.

Tillstånd lämnas för Vägförvaltningen att i företagets avlopp avleda vatten från allmänna vägnätet.

Mom. 16. Inverkan på vattenförhållanden i nedanför företaget liggande vattendrag.

Företagets avlopp utmynnar i ett större vattendrag, den så kallade Sjögropen, som ingår i Elleholm - Rävabyggets invallningsföretag. Dräneringsvattnet från fastigheterna Vekerum 7² och 10², avvattnas nu genom sjögropen. Det vatten som tillföres, och kan komma att tillföras, från allmänna vägnätet är av så ringa storleksordning att tilldelandet av detta, jämte dräneringsvattnet från det nederbördsområde som i framtiden kommer att avbördas genom dikessträckan A-B, icke kan komma att medföra märkbar inverkan på vattenståndet i Sjögropen nerströms utsläppet.

Mom. 17. Organisation m.m.

Företagets angelägenheter skola handhavas av en styresman, som redan utsetts.

Styresmannen åligger:

att tillse att avloppet alltid hålles i fullgott skick samt ombesörja underhållsarbetena,
att vidtaga alla de åtgärder, som kunna finnas nödiga för företagets ändamålsenliga underhåll, samt därvid beakta och följa de bestämmelser, som angives i 7 kap. 61-65 §§ vattenlagen.

Mom. 18. Domstolsavgift.

Domstolsavgift skall enligt bestämmelserna i 11 kap. 95 § vattenlagen icke utgå vid detta företag.

Mom. 19. Dikningsföretagets namn.

Företagets namn skall vara "Vekerums Vägdikning år 1963".

Mom. 20. Aktförvarare.

Till företaget hörande handlingar och ritningar skola förvaras av styresmannen kamrer Bert Svanstein, Lantbruksnämnden, Borgmästaregatan 24, Karlskrona och hos honom hållas tillgängliga för envar, som vill granska dem eller taga avskrift och kopior.

Mom. 21. Bilagor till utlåtandet.

Överenskommelsen Bil. A är att anse som del av detta utlåtande.

Mom. 22. Avskrifter av förrättningshandlingarna.

Avskrifter av förrättningshandlingarna och kopior av förslagsritningarna komma senast att inom trettio dagar från nedanskrivna dag att översändas till företagets styresman och aktförvarare, kamrer Bert Svanstein, Lantbruksnämnden, Borgmästaregatan 24, Karlskrona.

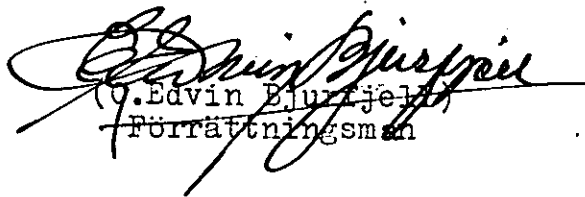
Mom. 23. Besvärshänvisning.

Den, som är missnöjd med åtgärd eller beslut under syneförrättningen eller vill föra talan mot detta utlåtande, äger att inom sextio (60) dagar från nedanstående dag i tre exemplar till Söderbygdens vattendomstol, adr. Kungsgatan 10, Box 49, Växjö 1, ingiva sina besvär. I besvären skola fullständigt upptagas klagandens alla påståenden och skälen härtill, och skola till besvären fogas de handlingar klaganden vill åberopa till stöd för ändringssökandet.

Mom. 24. Verkställighet.

Då i denna sak underställning till vattendomstol icke skall ske, kommer jämlikt 10 kap. 75 § vattenlagen detta utlåtande att gå i verkställighet i den ordning, som för laga kraft ägande dom är stadgat, för så vitt icke inom den i mom. 23 här ovan angivna tiden besvär anföres mot syneförrättningen och på grund därav ändring i synemannens utlåtande kan komma till stånd.

Mörrums Bruk per Mörrum den 14 november 1963.
Å TJÄNSTENS VÄGNAR:


(G. Edvin Blumfeldt)
Förrättningsman