

Nr 8.

Från Hjörthallen

till Svängö

Väg 570

Kraftkabel + Vattenledning

Fr. II 10.80 m

Fixp. I = +9.04 m

Befintligt avlopp bibehålles oförändrat,
men underhålls av diktningföretaget.

FÖRSLAG TILL

Bräneböda diktningföretag år 1955

I Mörrums SOCKEN-NÄR AV Blekinge

UPPRÄTTAT ÅR (EN) 1955 (UTÅN) SAMBAND MED SYNEFÖRRÄTTNING ENL VATTENL.

ORIGINAL
KOPIA



Ernst Jönsson
(NAMN)

Förordningsman
(TITEL)

ORIGINAL BTH ST. 2

KONCL. LANTBRUKS-
STÄLLENS ARKIV

Nr B 8

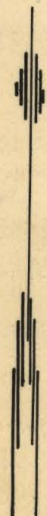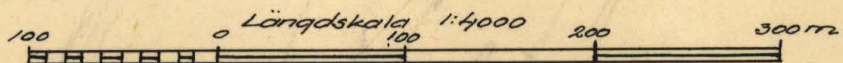

2

13

2

1+50

A.

B

5

4

11.50

11.47

8

11.61

11.32

15

10.87

11.24

7+08

11.57

11.25

11.32

11.57

11.25

11.32

Nr 8.

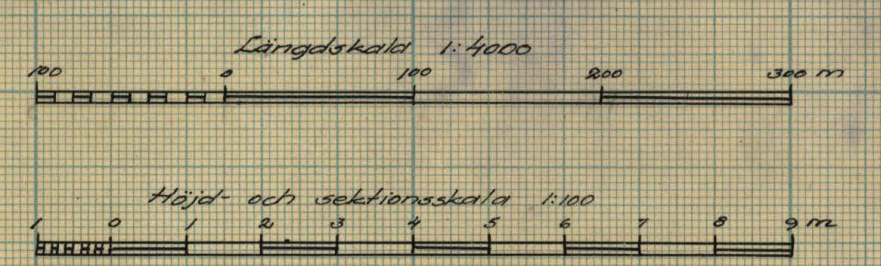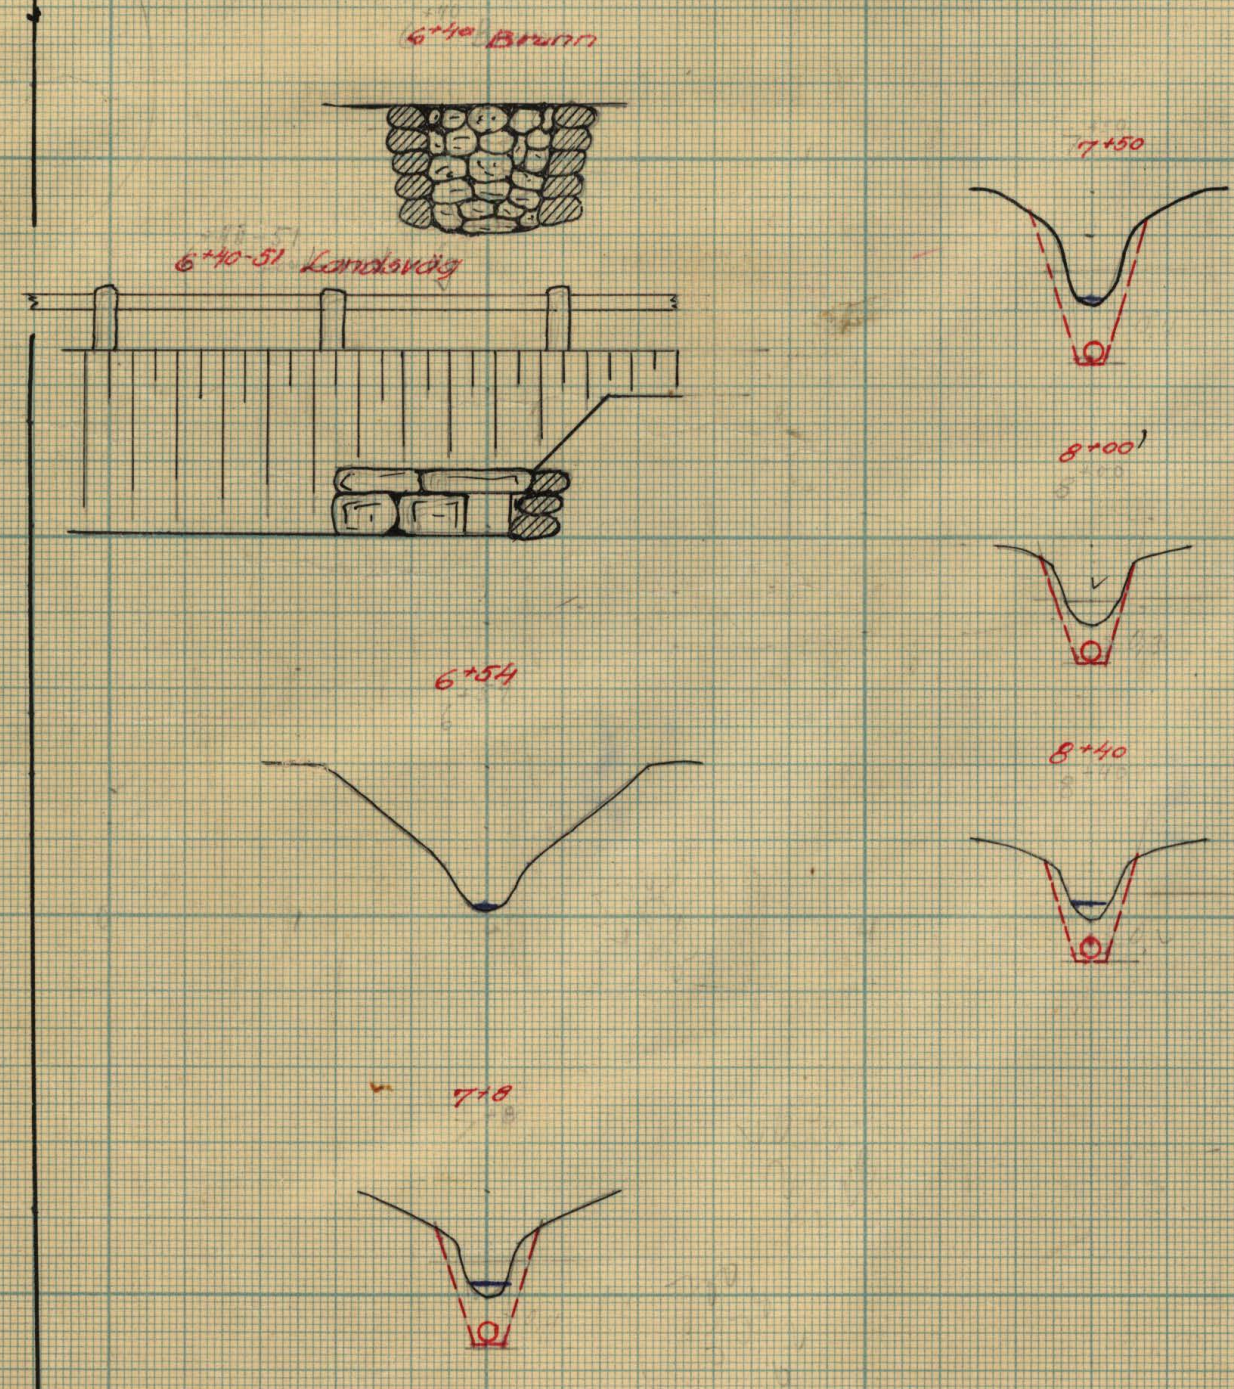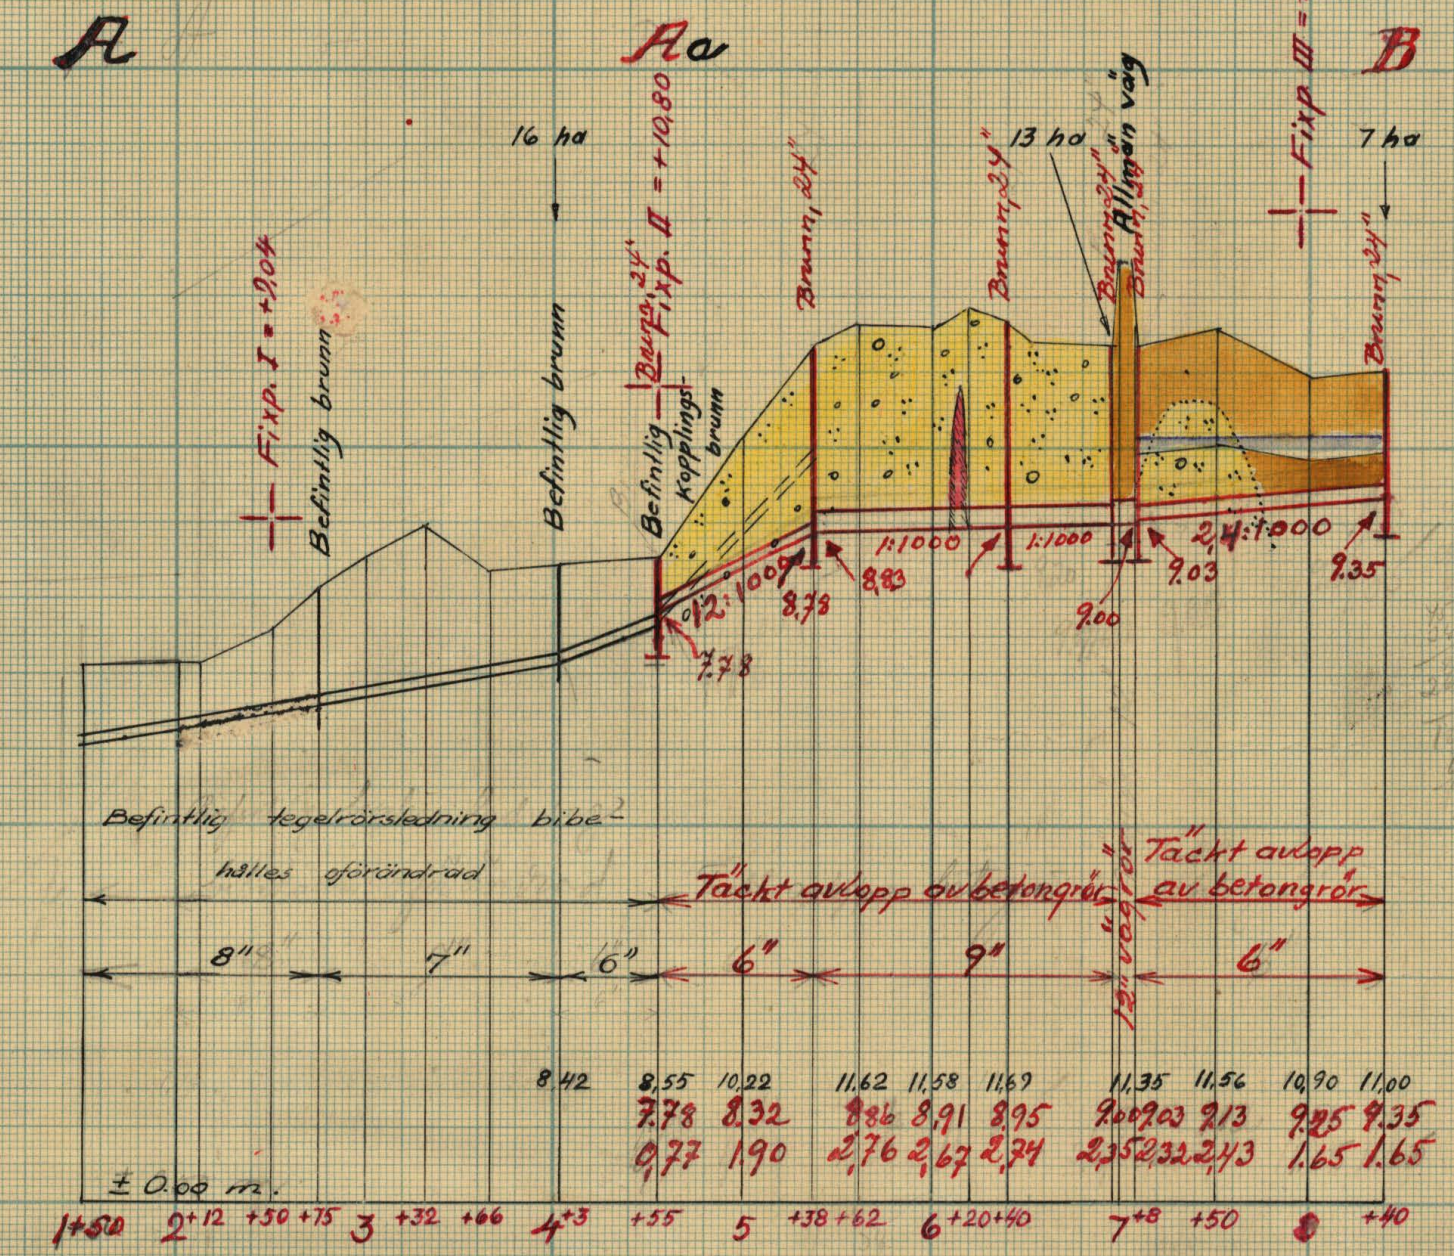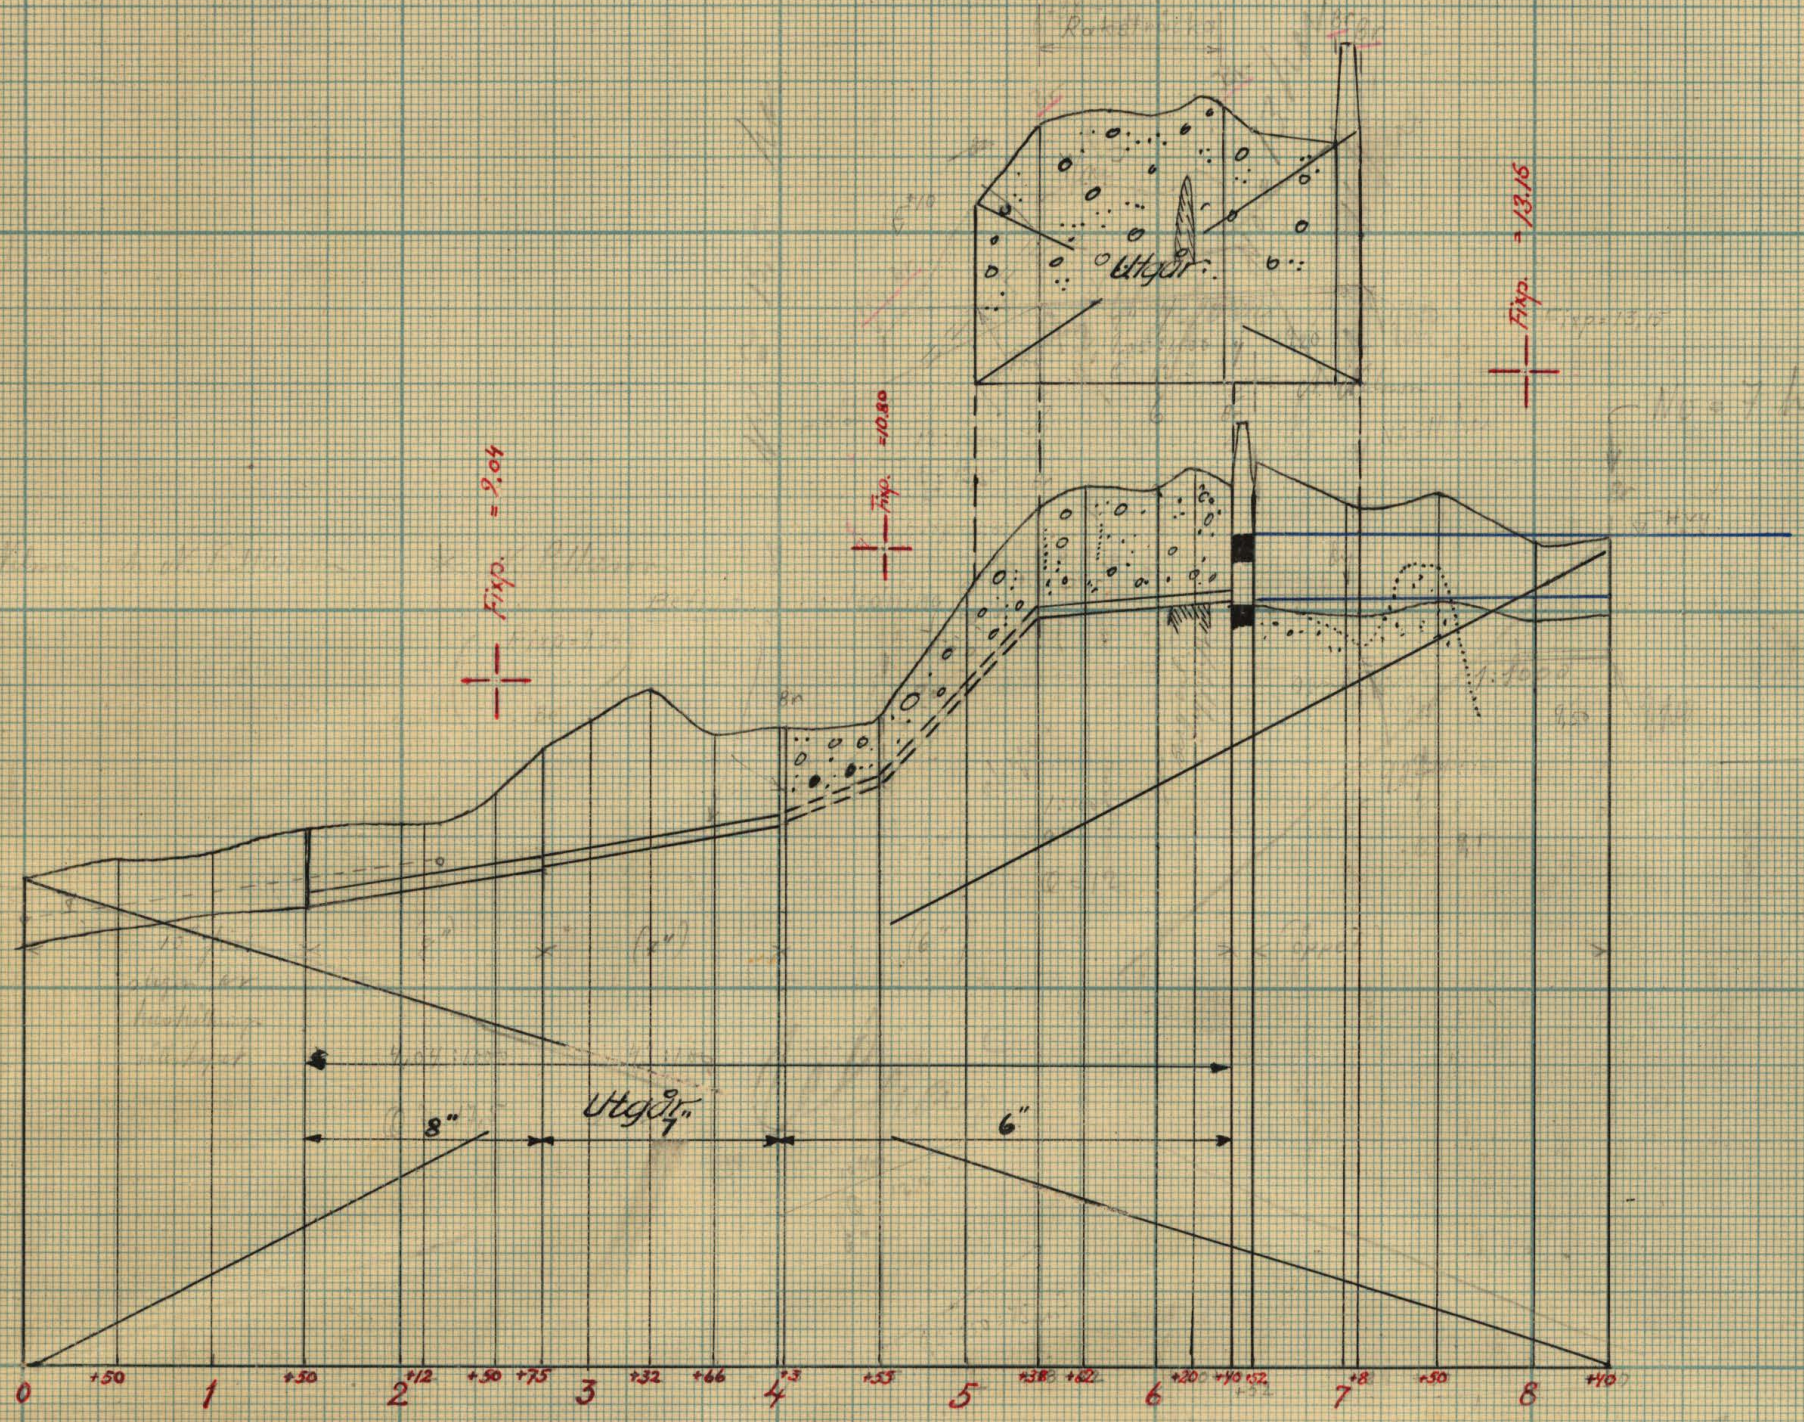

FÖRSLAG TILL

Bränehöda åkeringsförslag år 1955

Mörums SOCKEN(MÄR) AV Blekinge LÄN

UPPRÄTTAT ÅR 1955 (UTAN) SAMBAND MED SYNEFÖRRÄTTNING ENL. VÄTTERLÄGEN 1

ORIGINAL

Torsten Jönsson

STAT. BIL. ST. 2 KUNGL. LANTBRUKS- FÖRVALTNINGENS ARKIV Nr. B 8




Akt nr:
B8

AUB8



Nr. 8.

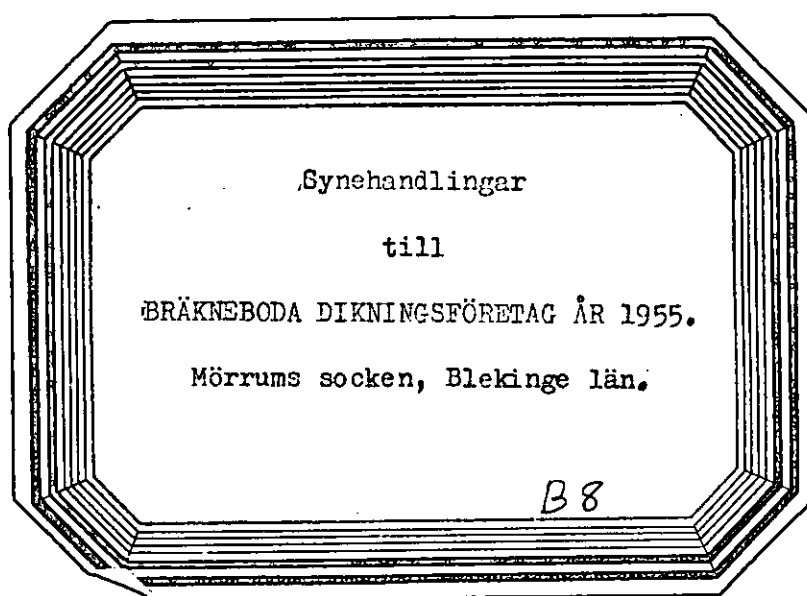

Företaget ligger inom Mörrumsåns nederbördsområde med nummer-
beteckning 86.

Synehandlingar

till

BRÄKNEBODA DIKNINGSFÖRETAG ÅR 1955.

Mörrums socken, Blekinge län.

Till akten hör: 1 häfte handlingar, innehållande
25 paginerade sidor, samt 2 blad
ritningar.

Protokoll fört vid sammanträde för syneförrättning enligt 10 kap vattenlagen angående torrläggning genom dikning av mark till Bräkneboda nr 1 och 2 i Mörrums socken, Blekinge län.

År 1955 den 5 mars kl 13.00 inställde sig undertecknad förrättningsman hos lantbrukaren Nils Pettersson, Bräkneboda, Svängsta, för att enligt av länsstyrelsen för förrättningsmannen utfärdat förordnande (Bil. 1.) handlägga syneförrättning enligt 10 kap vattenlagen rörande torrläggning genom dikning av mark till Bräkneboda nr 1 och 2 i Mörrums socken, Blekinge län. Till sammanträdet hade samtliga av företaget berörda delägare och samtidigt sökande till förrättningen tillstädeskommit nämligen:

Lantbrukaren Nils Pettersson	Äg 1/12 mtl	Bräkneboda 1 ³
" Albin Nilsson	" 5/32 "	" 2 ¹

§ 1.

Det för förrättningsmannen utfärdade förordnandet upplästes och bilades protokollet (Bil. 1.).

§ 2.

Jäv mot förrättningsmannen hade intet att anmäla.

§ 3.

Laga hinder mot förrättningens handläggning hade ingen att anmäla.

§ 4.

Förrättningsmannen framlade en plankarta över de marker, som kunna komma att beröras av det planerade torrlägningsföretaget, samt profilritning över de sträckningar för nytt avlopp, som avvägts vid förundersökningen. I samband härmed redogjorde förrättningsmannen för av honom upprättat förslag till torrläggning av ifrågavarande marker.

§ 5.

Nils Pettersson yrkade att förrättningsmannen måtte ålägga det blivande

företaget att underhålla den täckta ledningssträckan 1+50 - 4+55. Pettersson yrkade även, att i arbetsbeskrivningen måtte angivas en bestämmelse om att uppgrävd sten och sprängsten skulle borttransporteras till anvisad plats.

§ 6.

Albin Nilsson yrkade att förrättningsmannen vid bestämmande av hans andelstal i underhållet av dikessträckan 1+50 - 4+55, måtte utgå från andra grunder än de procenttal, som ligger till grund för andelstal i upptagandet av de föreslagna avloppen.

§ 7.

Besluts enhälligt att företaget skulle utföras i enlighet med av förrättningsmannen upprättat förslag, samt att ersättning för intrång och olägenhet vid utförandet av föreslagna ledningar ej skulle utgå.

§ 8.

Träffades förening angående arbetets utförande, kostnadernas fördelning m.m. (Bil. D.).

§ 9.

Förrättningsmannen meddelade att han jämlikt bestämmelserna i 10 kap 52 § vattenlagen inhämtat yttrande från Vägförvaltningen (Bil. 2-4.)

§ 10.

Förrättningsmannen redogjorde för förslaget till dikningsföretagets utförande och meddelade att båtnaden uppskattats i den ordning som föreskrives i vattenlagen. Förslagshandlingarna och ritningarna demonstrerades. Handlingarna bilades protokollet.

Värderingellängden (Bil. A.)

Kostnadsförslaget (Bil. B.)

Arbetsbeskrivningen (Bil. C.)

§ 11.

Förrättningsmannen avgav utlåtande (Bil. E.).

§ 12.

Sedan delägarna överenskommit att omedelbart utse styresman företogs val.

Till styresman valdes:

Lantbrukaren Albin Nilsson, Bräkneboda 2¹, S v ä n g s t a.

§ 13.

Antecknades att hantlangningskostnaderna uppgick till 84 kronor varav Pettersson utbetalt 60 och Nilsson 24 kronor.

§ 14.

Förrättningsmannen meddelade att avskrifter av förrättningshandlingarna skulle tillställas styresmannen inom 30 dagar, för att av honom hållas tillgängliga envar, som önskade granska dem och taga avskrift.

§ 15.

Att jämte förrättningsmannen justera protokollet utsågs herrarna Pettersson och Nilsson.

§ 16.

Då intet vidare förekom upplästes och godkändes protokollet, varefter i förrättningen förklarades avslutad och sammanträdet upplöstes.

Bräkneboda den 5 februari 1955.

I tjänsten:

C. Edvin Bjurfiell
C. Edvin Bjurfiell
Förrättningsman.

Justeras:

Nils Pettersson *Albin Nilsson*
(Nils Pettersson) (Albin Nilsson)

Översändes till statens lantbruksingenjör i Blekinge län, som härigenom förordnas att i laga ordning verkställa ifrågavarande förrättning.
Karlskrona & landskansliet den 16 april 1948.

B. Fallenius

2. 4. 1948
Ink. 16 JAN 1948
Landskansliet i Karlskrona
Ink. 1 JAN 1955

Ankom till
Lantbruksnämnden i Blekinge län
18 JAN 1955
Li 14/55
Aug. nr. 31: 44
31: 131

Gunnar Nilson

Till
Länstyrelsen i Blekinge län

Förrättningsnummer 158.

Fördraget anhålles om förordnande för be-
hörig förrättningsman att handlägga synfö-
rättning enligt rättslagen avseende förlägg-
ning av jord tillhörande Bräknebrda i Mörrums
socken, Blekinge län.

Det förhåller sig som att beröra:

Albin Nilsson 1/2 mtl Bräknebrda 1², Svängsta

Tel 83 Svängsta

Nils Pettersson 1/2 mtl Bräknebrda 1³, Svängsta

Underrättelser angående förrättningen ställs
till Nils Pettersson, Bräknebrda, Svängsta.

Tel 101 Svängsta

Bräknebrda den 22 oktober 1947

Albin Nilsson

Nils Pettersson

Lantbruksnämnden i Blekinge län förordnar följande förord-
nande för förrättningsman förordnas den 11.1.1955
för Lantbruksnämnden
Zink Larsson

50.7
R e s o l u t i o n.

Översändes till förste assistenten C. Edvin Bjurfjell, lantbruksingenjörskontoret, Karlskrona, som i lantbruksingenjörens ställe härigenom förordnas, att i laga ordning verkställa ifrågavarande förrättning.

/Karlskrona i landskansliet den 17 januari 1955.

Erik von Heland

Erik von Heland

Gunnar Nilson

Gunnar Nilson

Till


Vägförvaltningen i Blekinge län
K a r l s k r o n a.

Ang Bräkneboda dikningsföretag år 1955.

Efter förordnande av länsstyrelsen har jag i och för synförrättning utarbetat förslag för rubr företag. Förslaget kommer att framläggas för vederbörande två sakkägare vid sammanträde hos lantbrukaren Nils Pettersson, Bräkneboda, Svängsta, lördagen den 5 februari kl 13.00. Då det planerade företaget berör allmänna vägen Bräkneboda - Svängsta, får jag jämlikt bestämmelserna i 10 kap 52 § vattenlagen översända ett utdrag ur mitt förslag till utlåtande i ärendet och med anhängan om Edert yttrande..

Karlskrona den 31 januari 1955.

I tjänsten;

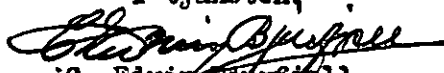
O. Edwin Bjurfjell.
Förrättningsman.

BRÄKNEBODA DIKNINGSFÖRETAG ÅR 1955

utdrag av
förslag till utlåtande.

Mon. -- Trummar.

Det nya avloppet, dikessträckan A - B korsar mellan avvägningpunkterna 6+94 - 7+08 allmänna vägen Bräkneboda - Faråkra, eller väg 570. Korsningspunkten ligger 0,7 km väster om vägskalet i Faråkra (vägarna 569 och 570) eller på sätt som närmare framgår av bil plan- och profilritning bil a. F.n. finnes en stentrumma av dimensionen 0,6x0,6 m. Trumman är ej grundlagd till det djup som erfordras för torrläggning av uppströms trumman liggande marker.

Ny trumma skall byggas och förläggas ca 60 m väster om den nuvarande. Då vägen till den del, varom fråga är, är byggd efter den 1 januari 1880, åligger det Vägförvaltningen att bekosta anläggningen.

Då Vägförvaltningen år 1948 utbetalat en ersättning av 300:- kronor till en blivande skägare i företaget, som befriat Vaghållaren från skyldighet att om-lägga nämnda trumma, förpliktas härmed företaget att till Vägförvaltningen, sedan omnämnda trumma blivit utförd, inbetala trehundra (300:-) kronor.

Dikningsföretagets styresman skall i god tid underrätta Vägförvaltningen då arbetet med trumman bör påbörjas.

Karlskrona den 31. januari 1955.

I tjänsten,


Edvin Björkqvist
Förreträdningssman.

Väg- och vattenbyggnadsverket

Vägförvaltningen

i Blekinge län

Dnr 440-43/55

Ankom till

Lantbruksnämnden i Blekinge län

3 MRS 1955


Li-59/55

Till


Lantbruksnämnden i Blekinge län

Vägförvaltningen i Blekinge län får med anledning av ingenjör C. Edvin Bjurfjells skrivelse den 31 januari 1955 jämte bilagt utdrag av förslag till utlåtande angående Bräkneboda dikningsföretag år 1955 härmed meddela, att vägförvaltningen intet har att erinra mot det upprättade förslaget, daterat den 31 januari 1955. Karlskrona den 2 mars 1955.

VÄGFÖRVALTNINGEN I BLEKINGE LÄN


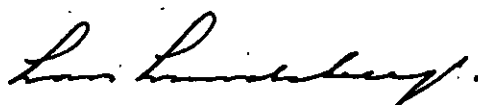


Lars Lundeberg

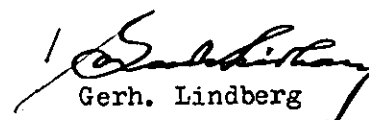

Gerh. Lindberg

Tillhör förslag till
BRÄKNEBODA DIKNINGSFÖRETAG ÅR 1955.
Mörrums socken, Blekinge län.

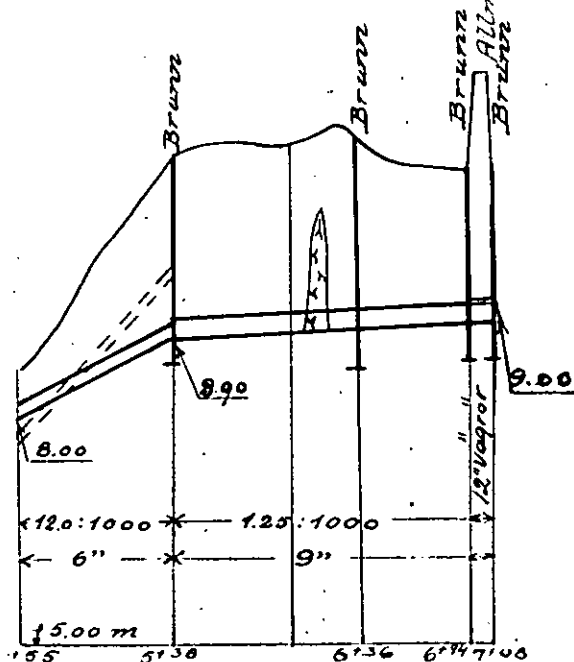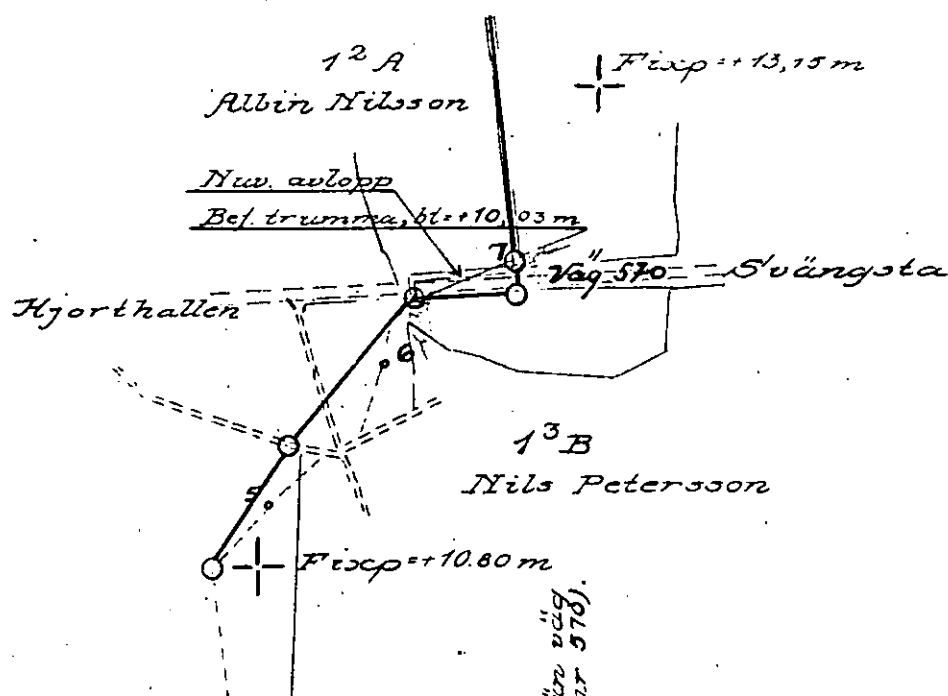

Karlskrona den 31 januari 1955

I tjänsten

Eldred Bengtsson
Förrättningsman


Längdskala 1:4000.

Höjdeskala 1:100.

Karlskrona den 15 september 1950

Thore Möller
Thore Möller.


VÄRDERINGSLÄNGD

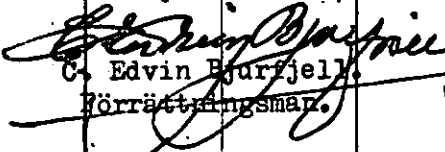Fastighet och ägare Ägobeskrivning	Ägo- figur- nr	Förbättrad mark		Värde pr ha		Båtnad	
		åker, tomt	annan	före	efter	pr ha	pr ägofigur
		hektar	hektar	kronor	kronor	kronor	kronor
<u>Mörrums socken</u>							
<u>Bräkneboda 1³, 1/12 mtl</u>							
Nils Pettersson							
1. Alstringsbåtnad							
åker	1	0,39		800	3000	2200	858:-
A-summa		0,39					858:-
Totalsumma kronor							858:-
<u>Bräkneboda 2¹, 5/32 mtl</u>							
Albin Nilsson							
1. Alstringbåtnad							
åker	2	0,06		2000	3000	1000	60:-
"	3	0,47		800	"	2200	1034:-
"	4	0,24		600	"	2400	576:-
"	5	0,30		1100	"	1900	570:-
"	6	0,23		800	"	2200	506:-
"	7	0,13		1000	"	2000	260:-
A-summa		1,43					3006:-
2. Brukningsbåtnad							
ägofig 2-5		1,07					
" 8		0,43					
" 9		0,32					
B-summa		1,82				380	692:-
Totalsumma kronor							3698:-
S A M M A N D R A G							
<u>Mörrums socken</u>							
<u>Bräkneboda 1³, 1/12 mtl</u>							
Nils Pettersson							
	1	0,39					858:-
<u>Bräkneboda 2¹, 5/32 mtl</u>							
Albin Nilsson							
	2-7	1,43					3698:-
Summa kronor		1,82					4556:-
Bräkneboda den 5 mars 1955.							
I tjänsten:							
							
C. Edvin Hursjell							
Förreättningsman.							

[illegible]

Läge	Längd m.	Arbete, material o. d.	Antal	Å-pris kr.	Kostnad	Summa
					kronor	kronor
<u>Dikessträckan A - Aa - B.</u>						
<u>Schaktningsarbete, rör m.m.</u>						
1+50-2+75	125	Befintlig 8" rörledning bibehålles oförändrad				
2+75-4+03	128	Befintlig 7" tegelrørsledning bibehålles oförändrad				
4+03-4+55	52	Befintlig 6" tegelrørsledning bibehålles oförändrad				
4+55-5+38	83	Betongrör 6" m	83	2:40	199:-	
		Schaktning, stämpling, rörläggning, höljning m	83	5:25	436:-	
5+38-7+00	162	Betongrör, 9" m	162	4:35	705:-	
		Schaktning, stämpling, rörläggning, höljning m	162	8:75	1418:-	
7+00-7+08	8	Trumma av 12" vägrör genom allmänna vägen Hjorthallen-Svängsta eller väg 570. Arbetet utföres och bekostas av Vägförvaltningen, som dock har att uppbära ett bidrag till den nya trummans anläggning med 300:- kronor				
7+08-8+40	132	Betongrör, 6" m	132	2:40	317:-	
		Schaktning, stämpling, rörläggning, höljning m	132	2:-	264:-	3339:-
<u>Tills</u>	690					
<u>Diverse arbeten.</u>						
		Bergsprängning mellan 6+08 och 6+19. m ³	11	32:-	352:-	
		Brunnar 24" med kopplingar vid 4+55, 5+38, 6+40, 7+00, 7+08 och 8+40 utföres enl bif typritning bil 1. st	6	90:-	540:-	892:-
<u>Ersättningar.</u>						
		Ersättning till Vägförvaltningen för ny trumma vid 7+00				300:-
		Oförutsett, arbetsledning, semesterersättning m.m. tilläggas c:a 10 % av beräknade kostnader				469:-
<u>S u m m a</u>						5.000:-
Bräknebo den 5 mars 1955.955.						
I tjänsten:						
						
C. Edvin Björfjell						
Förrättningsman						

[illegible]

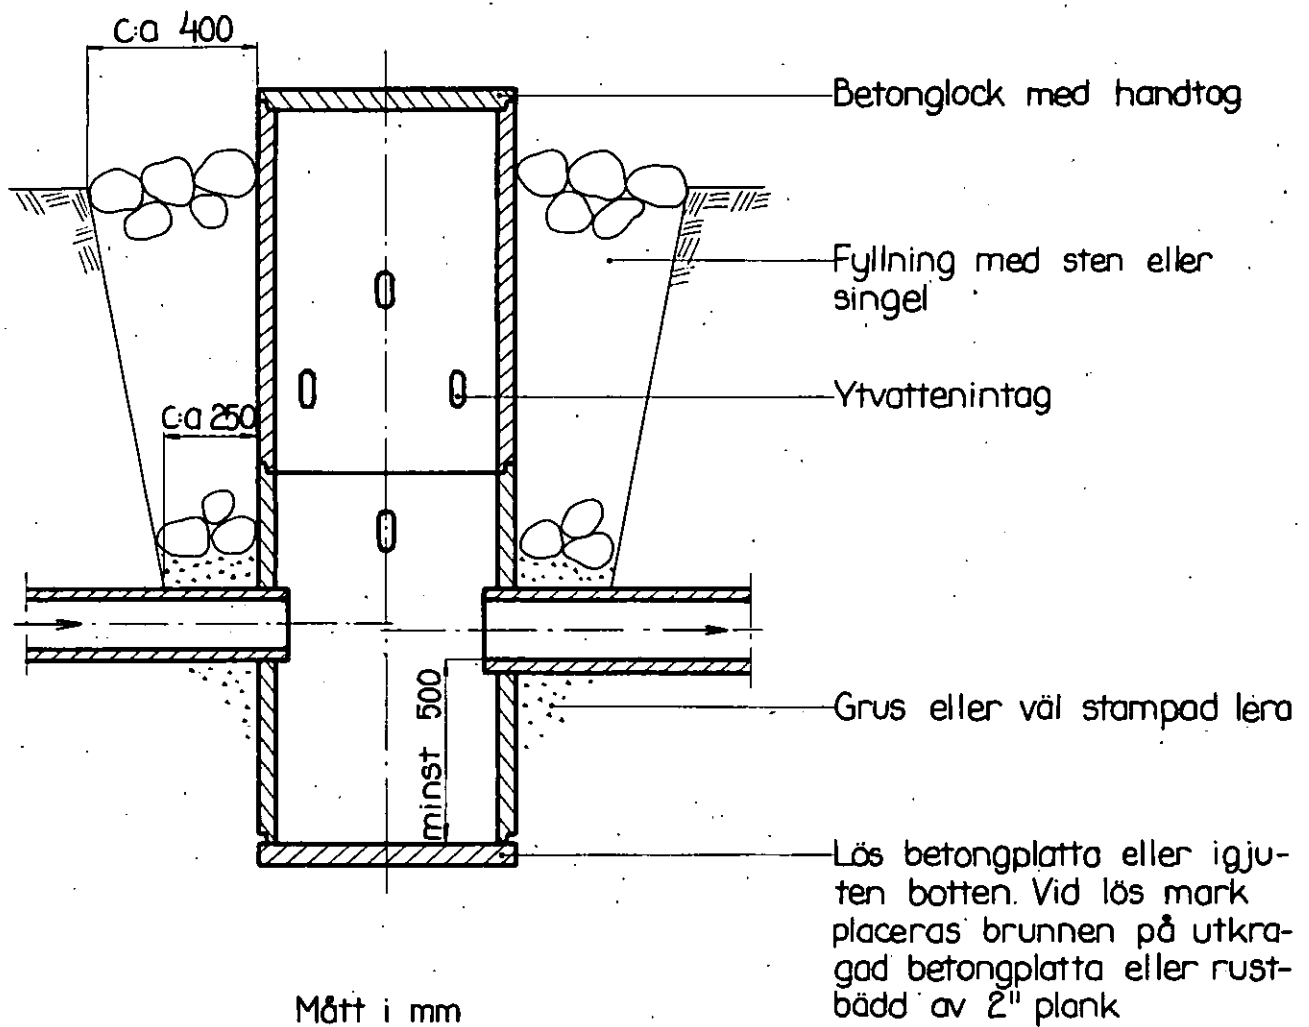

ARBETSBESKRIVNING.

Arbetet skall utföras i enlighet med förslagshandlingarna och ritningarna, därvid bl.a. följande skall iakttagas:

- 1/ Blivande entreprenör skall i god tid underrätta dikningsföretagets styresman om de tidpunkter, då sådana arbeten komma att utföras, som beröra allmänna vägar, enskilda vägar, kraftledningar och vattenledningar. Styresmannen äger sedan att därrom underrätta vederbörande.
- 2/ Sten, som ligger hindrande i vägen för rörledning, skall upptagas.
- 3/ Inga rör få nedläggas, förrän de blivit godkända av lantbruksingenjören eller av den, han i sitt ställe förordnar.
- 4/ Rörledning får ej täckas, förrän den blivit godkänd av lantbruksingenjören eller av den, han i sitt ställe förordnar.
- 5/ Rörledning skall efter lantbruksingenjörens godkännande omedelbart höljas till 0,6 m höjd, räknat från ledningens överkant.
- 6/ Höljningen skall utföras genom påfyllning av ur rörgraven uppschaktade massor och om dessa ej äro tillräckliga, genom nerschaktning från sidorna.
- 7/ Alla ur rörgraven uppschaktade massor skola återfyllas. Överblivna massor skola läggas i en sträng över rörledningen.
- 8/ Fyllningen skall packas väl särskilt under och på båda sidor om rörsträngen samt stötas, så att framtida sättningar i möjligaste mån förhindras.
- 9/ Fyllningen får ej innehålla sten.
- 10/ Uppgrävd sten skall skiljas från övrig jordmassa och borttransporteras till av styresmannen anvisad plats.
- 11/ Enskilda rörrännor, som utmynna intill en brunn, skola av entreprenören kostnadsfritt kopplas i brunnen.
- 12/ Koppling av sådana rörrännor, som utmynna på längre avstånd från brunnar, skola, om jordägaren eller arrendator därom gör framställning, utföras av entreprenören men bekostas av jordägaren eller arrendator.
- 13/ Rörrännor eller täckdiken, som korsas av de nya avloppen, skola återställas i

fullgott skick. Särskilt skall det därvid beaktas, att grunden under rörrännorna skall göras fast och, om så erfordras, förstärkas genom utfyllning med grovt grus eller genom underlag av trä. Entreprenören skall för kontrollanten särskilt påvisa de platser, där de nya avloppen korsa rörrännor.

- 14/ Alla brunnar skola försänkas 0,5 m. räknat från utloppsrörets underkant, och förses med hållbart lock av armerad betong.
- 15/ Brunnarna skola utföras av betongrör eller brunnsringar av betong med ett betongstensskift närmast över den nedersta brunnsdelen. För att dagvatten skall kunna avledas till brunnarna skola brunnsdelarna ovanför tegelstensskiftet perforeras med i brunnsväggen upptagna hål om 3 å 4 cm diameter. 32" brunnar skola avkonas till 24", större brunnar till 32".
- 16/ Brunnarna skola grundläggas på fast underlag, i regel utföras med botten av betong samt omskolas med sten och grovt grus. Betongbotten skall vara igjuten den nedersta brunnsdelen innan denna nersättes. Brunn får även sättas på lös betongbotten, utförd med fals, så att brunnen ej kan förskjutas i sidled. Om det på grund av markens beskaffenhet möter särskilda svårigheter att på ovan angivet sätt utföra brunn med betongbotten, får botten igjutas efter det nedersta brunnsdelen nersatts. Under sistnämnda förhållanden får brunn även utföras utan botten och i stället påsättas på underlag av 3" plank.
- 17/ Brunnar, som ligga i gränslinjer eller i krökar, samt brunnar med flera än två kopplingar skola uppdragas 30 cm över markytan. Övriga brunnar få göras täckta om jordägaren det påfordrar och själv ikläder sig de risker, som kunna uppkomma genom att brunnslocket förstöres eller vittrar sönder. Vid täckta brunnar skall avståndet mellan brunnslocket och markytan vara minst 50 cm.
- 18/ Kopplingarna i brunnarna skola vara ordentligt utförda och de kopplade rören fogade vid brunnsväggen med cementbruk.
- 19/ Träd och buskar, som växa invid de nya avloppen, skola rothuggas och borttagas. Detta arbete skall beträffande de täckta ledningarna vara utfört innan rörläggningen påbörjas.

20/ Om entreprenören vill utföra återfyllningen med maskin, skall han först för hand hölja rörledningen till 30 cm höjd, räknat från ledningens överkant, och därefter återfylla återstående massor med maskin. Innan maskinarbetet påbörjas, skola alla stenar bortsorteras och läggas i upplag bakom rörgraven, varefter jordmassorna med iakttagande av den största försiktighet skola återföras i rörgraven. Planeringsmaskinen får ej föras närmare rörgraven än 0,50 m och givetvis ej köras över densamma.

21/ Vattnet i avloppen får under den tid, då arbete pågår, uppdämmas och regleras i den omfattning, som erfordras för arbetets ändamålsenliga utförande, dock icke så att skada uppstår. Vattenytan får alltså ej uppdämmas till sådan höjd, att omgivande marker skadas, och ej heller så, att vattenbrist uppkommer nedanför uppdämningen. Efter uppdämning skall vattenytan nersänkas med försiktighet, så att skada ej uppkommer.

22/ Lantbruksingenjören skall under arbetets fortgång lämna de särskilda föreskrifter, som erfordras, för den händelse det visar sig nödvändigt att utföra grundförstärkning för vissa täckta dikessträckor med till dem hörande brunnar. Bli-vande entreprenör är skyldig att omedelbart underrätta lantbruksingenjören, om förhållandena äro sådana, att grundförstärkning erfordras.

Bräknebo den 5 Mars 1955.

I tjänsten:

Edvin Bjurfjell

C. Edvin Bjurfjell
Förordningsman.

F Ö R E N I N G.

Mellan undertecknade delägare i Bräkneboda dikningsföretag år 1955 i Mörrums socken, Blekinge län, är vid sammanträde denna dag under syneförrättning följande överenskommelse träffad.

1/ Vi förbinda oss att i enlighet med i förrättningen utföra och underhålla till företaget, hörande, arbeten och anläggningar ävensom att med tillämpning av vid förrättningen överenskomna grunder gälla med i företaget förenade kostnader.

2/ Nedan angivna andelstal skola gälla vid kostnadernas fördelning:

Fastighet och ägare		Andel i beräknad kostnad kr	Andel i fö- retaget i procent %
<u>Mörrums socken</u>			
Bräkneboda 1 ³ , 1/12 mtl	Nils Pettersson	941,50	18,83
" 2 ¹ , 5/32 "	Albin Nilsson	4058,50	81,17
S u m m a		5.000,-	100,00

Dessa andelstal skola gälla vid fördelningen av såväl kostnaderna för företags utförande och underhåll av dikessträckan 4+55 - 8+40 som kostnaderna för förrättningen.

- 3/ För upplåtelse av mark till det täckta avloppets utförande och intrång samt olägenhet vid arbetenas utförande skola inga ersättningar av vad slag det vara må icke utgå.
- 4/ Arbetet skall påbörjas så snart lämpligen kan ske samt vara fullbordat före den 1 september 1963.
- 5/ Till aktförvarare utser vi lantbrukaren Albin Nilsson och giva honom i uppdrag att på o-ss utdebitera vad utöver de statsbidrag som eventuellt kan bli till företaget beviljat, åtgår för företagets genomförande, samt att vidtaga i övrigt erforderliga åtgärder för arbetenas förslagsenliga utförande och underhåll.
- 6/ Vi förbinda oss även att underhålla den täckta dikessträckan 1+50 - 4+55 efter nedan angivna fördelningstal.

Bräkneboda 1 ³ , 1/12 mt1	Nils Pettersson	75 %
" 2 ¹ , 5/32 "	Albin Nilsson	25 %

Sälunda överenskommit försäkras.

Bräkneboda per Svängsta den 5 mars 1955.

Albin Nilsson
.....
(Albin Nilsson)

Nils Pettersson
.....
(Nils Pettersson)

Föreningen, som prövats och befunnits lämplig, vitsordas och anamnteckningarna bevittnas.

I tjänsten:

Edvin Bjurfiel
C. Edvin Bjurfiel
Skriftställningsman

coll

U T L Å T A N D E

avgivet vid syneförrättning enligt vattenlagen angående torrläggning genom dikning av mark till Bräkneboda n:r 1 och 2 i Mörrums socken, Blekinge län.

Mom.1. Företagets omfattning och ändamål.

Över avdikningsområdet, som skall bilda en samfällighet, har upprättats karta i skala 1:4000, på vilken markernas höjdläge över jämförelseplanet angivits medelst små blå siffror. Beskrivning över markerna återfinnes i ägobeskrivningen (Bil. A.).

Företaget avser utförande av den dikessträcka, som på hithörande ritningar betecknats med bokstäverna Aa - B. På kartan är avloppet som i sin helhet skall igenläggas med rör, utmärkt med heldragna röda linjer.

Företaget ligger inom Mörrumsåns nederbördsområde med nummerbeteckning 86.

Mom.2. Laga hinder, allmänna och enskilda intressen.

För handläggning av förrättningen, som grundar sig på länsstyrelsens förordnande den 17 januari 1955, eller för företagets utförande i den omfattning, som ovan angivits, har något laga hinder ej anmälts eller kunnat utrönas. Allmänna eller enskilda intressen synas icke komma att av företaget förnärmas.

Mom.3. Företagets beskaffenhet.

Förrättningsmannen anser företaget vara sådan dikning, som omförmåles i 7 kap 1 § vattenlagen.

Mom.4. Fixpunkter.

På plan- och profilritningarna angivna höjdlägen hänföra sig till ett antaget höjdplan och har sålunda till ledning vid arbetenas utförande utmed avloppen följande fixpunkter markerats och avvägs.

Fixp. I. Fastigheten Bräkneboda 1³, berghäll c:a 37 m väster om avvägningspunkt 2+50 utmärkt med kors (+) +9,04 m.

Fixp. II. Fastigheten Bräkneboda 1³, berghäll i åker c:a 25 m öster om kopplingsbrunn vid 4+55. Utmärkt med kors (+) +10,80 m.

Fixp.III. Fastigheten Bräknebodas 2¹, stor sten i åkerkant, c:a 54 m öster om avvägningsspunkt 7+95. Utmärkt med kors (+) +13,15 m.

Fixpunkterna, som äro lagligen skyddade, få ej rubbas, förstöras eller överträckas förrän de blivit av lantbruksingenjör ersatta med nya.

Mom.5. Avloppens dimensioner.

Vid punkt Aa ansluter ifrågavarande rörledning till en brunn, varifrån utgår en 6"-ledning med ett relativt fall av c:a 10:1000. Under förutsättning av medelgott utförande, bör denna ledning kunna avleda en vattenmängd av 14 lit/sek, motsvarande en avrinning av 1,0 lit/sek/har från det till 14 hektar uppmätta nederbördsområdet, vilket under normala förhållanden torde vara tillräckligt.

Med hänsyn till områdets topografiska beskaffenhet och nederbördsmängden i trakten hava rörledningarna dimensionerats så att de förmå utan uppdämning avleda en vattenmängd av 1,0 lit/sek/har. Av efterföljande tabell framgår i detalj de särskilda sträckornas nederbördsområden, beräknade vattenmängder, lutningar och avbördningsförmåga.

Avloppssträcka	Nederb område hektar	Vatten mängd lit/sek	Lutning	Dimension mm (tum)	Avbördn förmåga lit/sek
4+55 - 5+38	13	13	15:1000	150 (6)	17
5+38 - 7+08	13	13	1:1000	225 (9)	13
7+08 - 8+40	7	7	2,4:1000	150 (6)	7

Avloppens bottenlägen i brytpunkterna, lutningar och dimensioner finnas angivna å de upprättade profilritningarna.

Mom.6. Trummor för enskilda vägar.

Trumma för enskilda vägar ingå icke i företaget. Därest vid utförandet av rörledningarna befintliga överfarter upprivas eller skadas, skall på företagets bekostnad vägbanan återställas.

Mom.7. Allmänna vägar.

Det nya avloppet, dikessträckan Aa - B korsar mellan avvägningsspunkterna 6+94 - 7+08 allmänna vägen Bräknebodas - Faråkra, eller väg 570, Korsningspunkten ligger 0,7 km väster om vägskalet i Faråkra (vägarna 569 och 570) eller på sätt

som närmare framgår av bil plan- och profilritning bil a. F.n. finnes en stentrumma av dimensionen 0,6x0,6 m. Trumman är ej grundlagd till det djup som erfordras för torrläggning av uppströms trumman liggande marker.

Ny trumma skall byggas och förläggas c:a 60 m öster om den nuvarande. Då vägen till den del, varom fråga är, är byggd efter den 1 januari 1880, åligger det Vägförvaltningen att bekosta anläggningen.

Då Vägförvaltningen år 1948 utbetalat en ersättning av 300:- kronor till en blivande sakägare i företaget, som befriat Vaghållaren från skyldighet att om-lägga nämnda trumma, förpliktas härmed företaget att till Vägförvaltningen, sedan omnämnda trumma blivit utförd, inbetala trehundra (300:-) kronor.

Dikningsföretagets styresman skall i god tid underrätta Vägförvaltningen då arbetet med trumman bör påbörjas.

Mom.8. Kraftkablar m.m.

Mellan avvägningspunkterna 5+00 - 5+50 finnes elektrisk kabel och vattenledningsrör. Företagets styresman skall i god tid meddela den, som utför företaget kabelns resp vattenledningsrörets läge, och samtidigt föreskriva de åtgärder som erfordras för att ej skada skall uppstå på kabel eller vattenledning, eller skada å person.

Mom.9. Ersättningar.

Det obetydliga intrång, som förorsakas vid utförandet av rörledningarna, har ansetts kunna tålas utan ersättning.

Mom.10. Båtnadsuppskattning.

Båtnaden för i företaget ingående marker har uppskattats i den ordning, varom stadgas i 10 kap 60 § vattenlagen och med tillämpning av de grunder, som angivas i 7 kap 22 § samma lag. Markvärdet vid full torrläggning har bestämts med hänsyn till jordart, läge m.m. Nuvarande värdet har ansetts utgöra viss del av värdet vid full torrläggning och vara beroende av höjdläget i förhållande till de nuvarande vattenytorna. Vid båtnadsuppskattningen har även beaktats den förmån av bättre betingelser, som vinnes därigenom att öppna diken ersättas med rörledningar. Resultatet av uppskattningen har införts i värderingslängden (Bil. A.).

Mom.11. Kostnadsfördelning.

Mellan delägarna har träffats förening (Bil. D.) angående fördelning av kostnaderna för företaget. Föreningen har prövats och befunnits lämplig och vitsordas. Kostnaden för förrättningen skall av delägarna gäldas efter i föreningen överenskomna andelstal.

Mom.12. Dikningsföretagets utförande.

Verkställda utredningar och beräkningar hava givit vid handen, att företaget är ekonomiskt lönande och väl värt att utföras. Förrättningsmannen tillstyrker därför att företaget kommer till stånd. Vill sökandena begagna sig av den rätt till företagets utförande, som de erhålla genom denna syneförrättning, skall företaget utföras i överensstämmelse med av förrättningsmannen utarbetat förslag och med beaktande jämväl av de särskilda bestämmelser, som återfinnas i detta utlåtande. Arbetet får påbörjas då denna syneförrättning vunnit laga kraft och anmälan om styrelseval ingivits till länsstyrelsen. Företaget skall vara färdigställt före den 1 september 1963. Beträffande förlängning av arbetstiden utöver den här ovan angivna hänvisas till bestämmelserna i 7 kap 58 § vattenlagen.

Utöver de särskilda bestämmelser och föreskrifter rörande arbetets utförande, som återfinnes i arbetsbeskrivningen (Bil. C.) och i detta utlåtande, skall följande iakttagas:

- 1) Arbetet skall utlämnas på entreprenad på de villkor, som äro för delägarna mest gynnsamma och betryggande.
- 2) Innan arbete med företagets utförande påbörjas, skall detsamma anmälas till Riks-försäkringsanstalten eller till annan lämplig försäkringsanstalt. Sådan anmälan erfordras dock ej om entreprenören är sådan arbetsgivare, som själv skall ombesörja försäkring för hos honom anställda arbetare.
- 3/ De nya avloppen skola följa på marken utstakade, på plankartan och i detta utlåtande angivna sträckningar.
- 4) De höjdlägen för bottenlinjerna, som antecknats på profilritningarna, skola gälla framför i arbetsbeskrivningen och på profilritningarna angivna djupsiffror.
- 5) Betongrören till de täckta ledningarna skola uppfylla i 1950 års normer för lant-

bruksrör angivna fordringar

- 6) Då arbetet pågår får vattnet uppdämmas, dock icke så att gröda eller annan egendom skadas eller vattenbrist uppkommer nerströms dämnet.
- 7) Uppdämd vattenyta skall nertappas med försiktighet, så att skador ej uppkommer vare sig nerströms- eller uppströms dämnet.
- 8) Om dikningsföretaget kommer att understödjas med statsmedel skola de särskilda bestämmelser, som eventuellt kunna bli föreskrivna med villkor för statsunderstödet beviljande, vara för alla delägare bindande.

Mom.13. Dikningsföretagets avsyning.

Då dikningsföretaget slutförts, skall arbetet avsynas av lantbruksingenjören eller av den han i sitt ställe förordnar. Anmälan om avsyning skall göras av företagets styresman. Företaget skall anses färdigställt, då avsyningsförrättaren överlämnat bevis om att arbetet godkänts eller, om dikningsföretaget understötts med statsmedel, när vederbörande myndighet godkänt detsamma.

Mom.14. Framtida underhållet.

I företaget ingående avlopp skola omsorgsfullt underhållas genom regelbundna rensningar. Brunnarna böra rensas från slam så ofta, att avlagringarna stiga högst 2 - 3 dm över botten. Rensnings- och underhållsarbetena böra utföras på tid, då arbetet åstadkommer så ringa skada som möjligt. Av rensningsjord förorsakat intrång skall tålas utan ersättning. Företaget skall även underhålla dikessträckan A.-Aa. Kostnaderna fördelas på sätt som överenskommits i föreningen (Bil. D.).

Kostnad för rensnings- eller underhållsåtgärd, som föranletts av enskild persons åverkan eller försummelse, må uttagas av denna.

Uppdämning, eller annan åtgärd, som hindrar vattnets fria lopp, må på inga villkor tillåtas eller tålas.

Mom.15. Organisation m.m.

För handhavande av företagets angelägenheter skola delägarna vid allmänt sammanträde utse en styresman. Styresmannen åligger:
att ombesörja företagets utförande och kontrollera entreprenörens arbete - i den mån så finnes erforderligt med biträde av sakkunnig person.

att tillse att avloppen alltid hållas i fullgott skick samt ombesörja rensnings- och underhållsarbeten,

att i mån av behov verkställa utdebitering på sätt närmare föreskrives i 3 kap 20 § vattenlagen,

att föra fullständiga och med verifikationer försedda räkenskaper, vilka skola avslutas per kalenderår och därefter vid sammanträde framläggas för delägarnas hörande och godkännande,

att för sistnämnda ändamål och då så eljest kan finnas nödigt kalla delägarna till sammanträden i den ordning, som föreskrives i 7 kap. 64 § vattenlagen,

att vid alla sammanträden såväl egna som allmänna föra protokoll. Protokollet vid allmänt sammanträde skall senast inom 14 dagar efter sammanträdet vara för delägarna tillgängligt hos styresmannen samt

att i övrigt vidtaga alla de åtgärder, som kunna finnas nödiga för företagets ändamålsenliga utförande och underhåll, samt därvid beakta och följa de bestämmelser, som angivas i 7 kap 61-65 §§ vattenlagen.

Kallelse till allmänt sammanträde skall antingen skriftligen med mottagningsbevis delgivas alla delägare minst en vecka före sammanträdet eller ock minst fjorton dagar före sammanträdet kungöras dels i Mörrums kyrka, dels genom annons i minst en av ortens tidningar.

Mom.16. Aktförvarare.

Avskrifter och kopior av vid denna förrättning upprättade handlingar och ritningar skola förvaras hos den utsedda aktförvararen eller den som efter honom utses härtill.

Mom.17. Företagets namn.

Företaget skall benämnas "Bräkneboda dikningsföretag år 1955".

Mom.18. Domstolsavgift.

Jämlikt bestämmelserna i 11 kap 95 § vattenlagen, skall domstolsavgift icke utgå.

Mom.19. Besvärshänvisning.

Talan mot åtgärd eller beslut vid förrättningen eller mot detta utlåtande föres vid Söderbygdens vattendomstol, adr S t o c k h o l m, till vilken besvären för att komma under prövning skola vara ingivna inom sextio dagar från nedanskrivna dag.

I besvären, som skola ingivas i tre exemplar, skola fullständigt upptagas klagandens alla påståenden och skälen därtill; och skola vid besvären fogas de handlingar klaganden vill åberopa till stöd för ändringssökandet.

Mom.20. Verkställighet.

Då i denna sak underställning till vattendomstol icke skall ske kommer detta utlåtande att gå i verkställighet i den ordning, som för laga kraft ägande dom är stadgat, för såvitt icke inom den i mom 19 här ovan angivna tid besvär över förrättningen anföras och på grund härav ändring i detta utlåtande kommer till stånd.

Bräkneboda den 5 mars 1955.

I tjänsten:

Edvin Burfjell
C. Edvin Burfjell
Förrättningsman.

ANKOM TILL
Lantbruksnämnden i Blekinge län
Lantbruksingenjörssavdelningen

d. 18 MRS. 1955

Dnr.

K V I T T O

Från lantbruksingenjörskontoret i Karlskrona har jag denna dag mot-
tagit 1 häfte handlingar, 2 blad ritningar samt en uppsättning ar-
betsritningar rörande Bräkneboda dikningsföretag år 1955.

Bräkneboda, Svängsta, den 16 mars 1955.

Albin Nilsson
.....
(Albin Nilsson)