

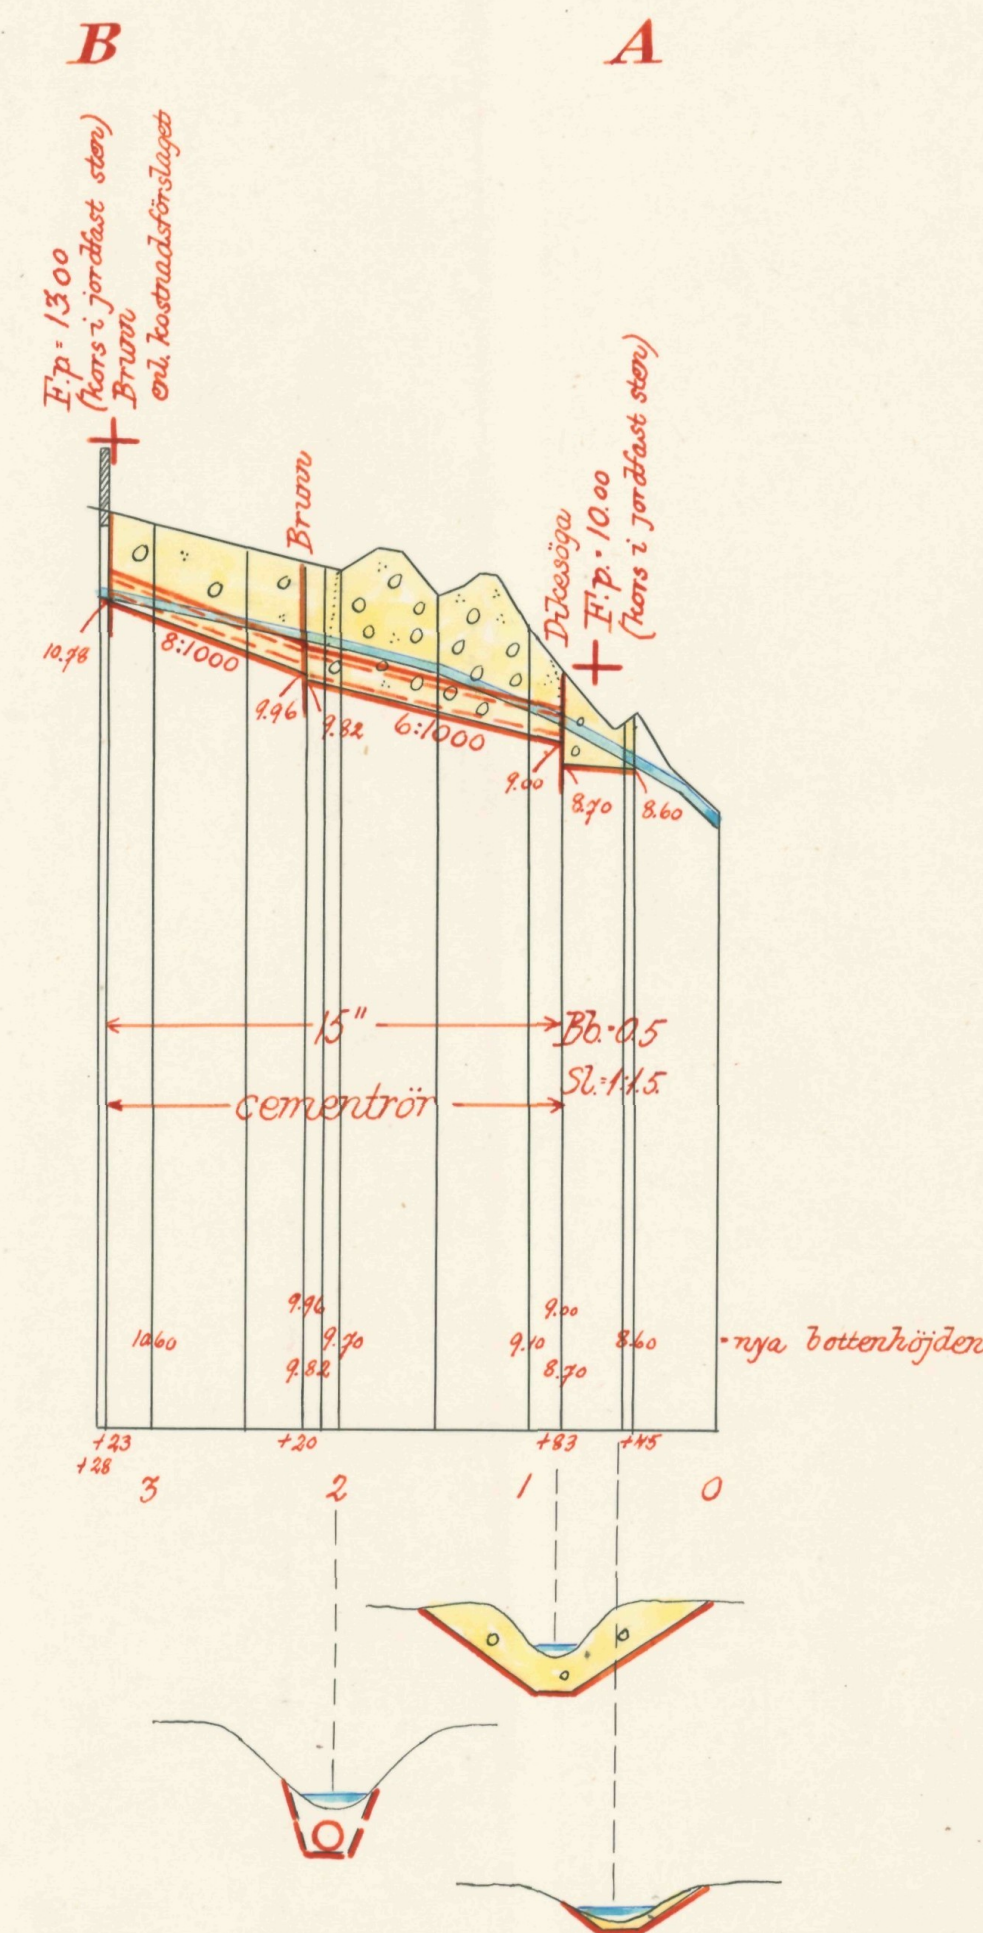




Registernummer.
Linderöds socken.
Aa 3/16 mtl Boarp 2⁴

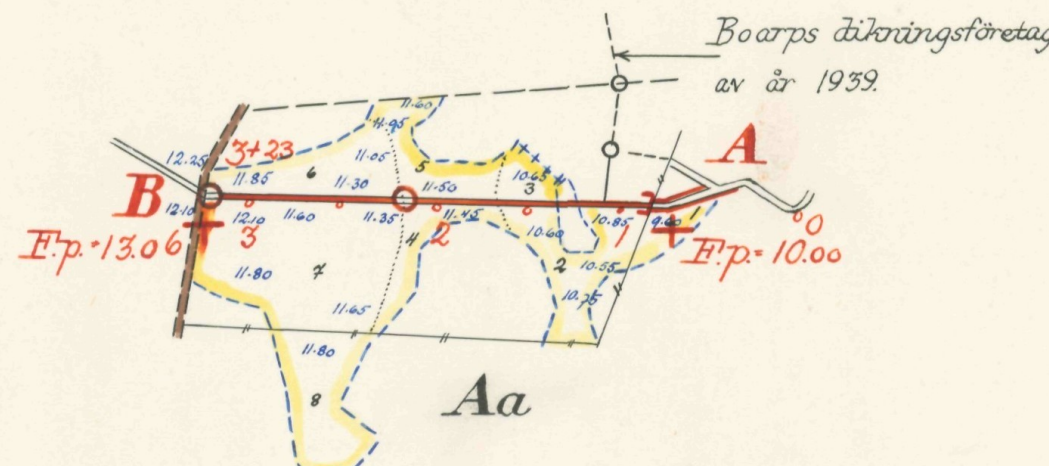

Typritning till intagningsbrunnar.

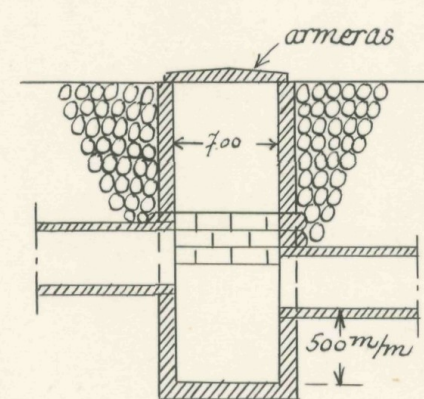


Förslag till dikesöga vid 0⁺ 8³.

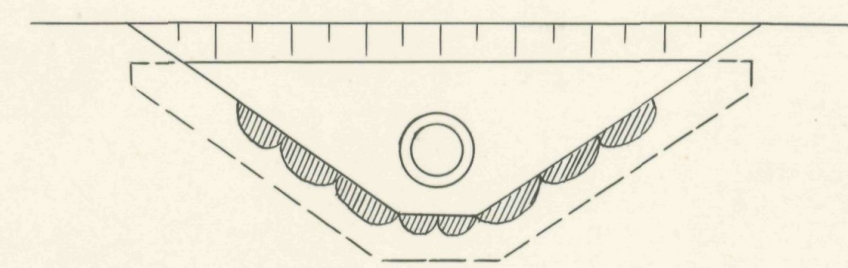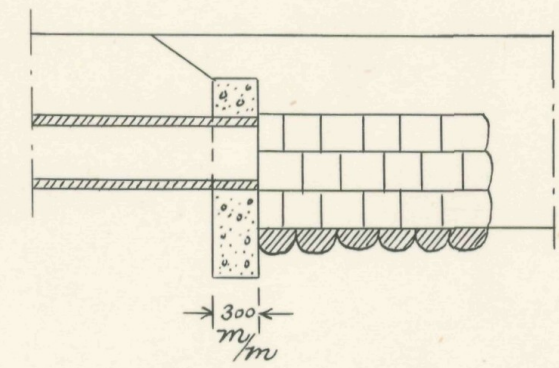

Betongmurarna rutarmeras
med rundjärn ϕ 8 mm
9/10 250 mm.

Skalar:

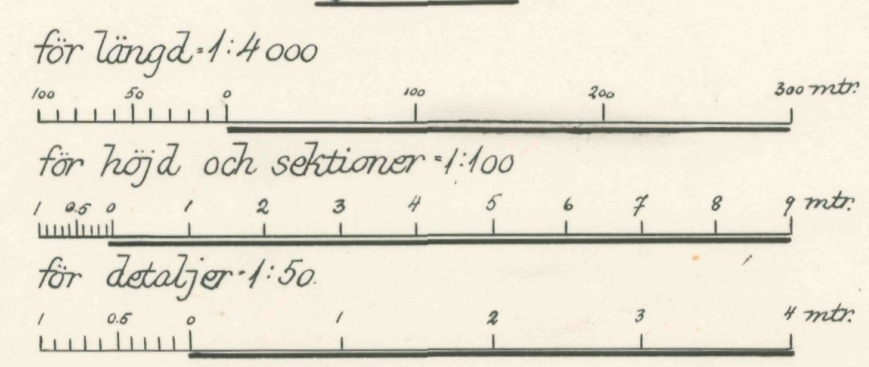

FÖRSLAG TILL		<u>Boarp 2⁴ dike- och dräneringsföretag 1949.</u>	
I	Linderöds	SOCKEN(NAR) AV	Kristianstads LÄN
UPPRÄTTAT ÅR	1949	SAMBAND MED SYNEFÖRRÄTTNING ENL. VATTENLAGEN AV	
ORIGINAL	Kopia	RITN. Nr	001
		(NAMN)	Klas Westling
		(TITEL)	Statens lantbruksingenjör
ANTAL RITN. ST.	1	KUNGL. LANTBRUKS- STYRELSENS ARKIV	Nr 2903-1



Akt nr:

11-KLS-1552

2903-1

L 1•1552

LANTBRUKSSTYRELSEN
20 JAN 1950
DIARIUM Nr
SÄK. Nr

Kungl. Lantbrukstyrelsens
arkiv

Originalhandlingar
rörande
Boarp 2^{1/4} dikningsföretag 1949
i Linderöds socken
av Kristianstads län.

BESLUT
av
LANTBRUKSNÄMNDEN
Kristianstad
30/6 1952

Nederbördsområde nr 88.

O R I G I N A L H A N D L I N G A R

rörande

torrläggning av mark inom fastigheten Boarp 2⁴ i Linderöds socken
av Kristianstads län; upprättade år 1949 vid syneförrättning enligt
vattenlagen av

Klas Westling

statens lantbruksingeniör.

Handlingarna innehålla förutom titelblad femton (15) skrivna och
paginerade sidor samt åtföljas av plan-, profil- och sektionsrit-
ningar i 2 blad.

ÖVERSIKTSKARTA

Skala 1:100.000.



Generalstabsblad nr 5 (Lund).

Protokoll fört vid syne-
förrättning enligt 10 kap. vat-
tenlagen rörande utförande av
vattenavlopp för torrläggning av
mark inom fastigheten BOARP 2⁴
i Linderöds socken av Kristian-
stads län.

År 1949, maj 9, kl. 2 e.m. hos Olof Andersson i Boarp nr 2.

Närvarande:

undertecknad lantbruksingeniör, förrättningsman

skiftesgodemännen John Jönsson, Skättilljunga 1 i V:a Vrams socken

och Per Andersson i Trädgårdsberg i Ö:a Sönnarslövs socken samt
sökanden Olof Andersson i Boarp nr 2, ensam sakägare i företaget.

§ 1.

Det för förrättningsmannen utfärdade förordnandet upplästes.

§ 2.

Jäv mot synemännen anmäldes ej, ej heller visste dessa med
sig något jävsförhållande till sakägaren.

§ 3.

Sökanden yrkade, att avloppet skulle utföras med sådant
djup och dimensioner, att trygghet mot översvämning samt möjlighet
till markens torrläggning till omkring 1.2 meters djup därigenom i
regel bleve beredd, och borde avloppet utföras som täckt ledning.

§ 4.

Fråga om ersättning för skada eller intrång i samband med
företagets utförande ifrågakom ej vid förrättningen. Avloppet vore i
sin helhet beläget å mark tillhörig sökanden.

§ 5.

Sedan synemännen verkställt uppskattning av den båtnad,
som kunde beräknas uppkomma genom företagets utförande, avgåvo de
sitt utlåtande angående företaget, varjämte det av förrättningsmannen
upprättade förslaget med därtill hörande längder genomgicks med sak-
ägaren.

§ 6.

Någon arbetsstyrelse för företaget erfordrades ej.

Kartor och handlingar angående företaget skulle förvaras
av lantbrukaren Olof Andersson, adress Boarp nr 2 pr Linderöd.

§ 7.

Arvodesräkning överlämnades, och meddelade förrättningsmannen, att av beloppet i räkningen skulle 95 kronor 40 öre inom 30 dagar vara inbetalt till Kungl. Lantbruksstyrelsen, Stockholm 16, genom insättning å postgirokonto nr 1036.

§ 8.

Sedan bestämmelserna angående besvär mot förrättningen enligt grunder i vattenlagen 11 kap. 85 § meddelats sakägarna, förklarades förrättningen avslutad.

Boarp nr 2 pr LINDERÖD den 9 maj 1949.

Klas Westberg
statens lantbruksingenjör.

Biträdande gode män:

John Jönsson


Per Andersson


LÄNSSTYRELSEN
I
KRISTIANSTADS LÄN
LANDSKANSLIET

Till Statens lantbruksingeniör Klas Westling,
Kristianstad.

Jämlikt 10 kap. 33 § vattenlagen finner länsstyrelsen på därom
av Olof Andersson, Boarp nr 2, Linderöd, gjord ansökan, varöver
lantbruksnämnden i länet avgivit yttrande, skäligt förordna Eder
att i enlighet med föreskrifterna i nämnda lag, därest laga hinder
ej möter, verkställa syneförrättning rörande torrläggning av sö-
kanden tillhörig mark inom Boarp nr 2 i Linderöds socken.

Kristianstad i landskansliet den 5 maj 1949.

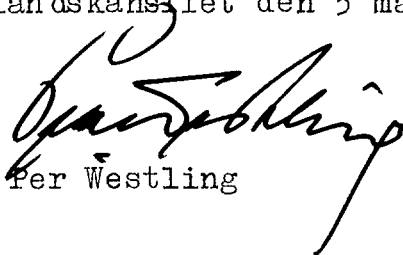
Per Westling

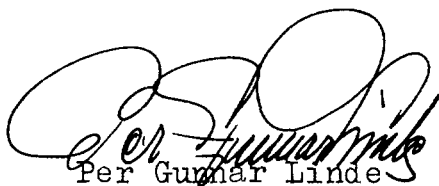
Per Gunnar Linde

Till Länsstyrelsen i Kristianstads län.

Undertecknad anhåller härmed vördsamt om förordnande för statens lantbruksingeniör att enligt gällande vattenlag handlägga syneförrättning rörande torrläggning av mig tillhörig mark inom Boarp nr 2 i Linderöds socken av Kristianstads län.

De sakägare, som beröras av företaget, torde först med säkerhet kunna angivas av förrättningsmannen.

Boarp nr 2 pr LINDERÖD den 27 april 1949.

Olof Andersson

U T L Å T A N D E.

angående utförande av vattenavlopp för torrläggning av mark inom fastigheten Boarp 2⁴ i Linderöds socken av Kristianstads län avgivet av synemännen vid syneförrättning enligt 10 kap. vattenlagen år 1949.

Avdikningsområdets belägenhet m.m.

Företaget, som avser torrläggning av redan odlad jord, är att hänföra till dikning. Det är beläget å Helgeåns nederbördsområde nr 88. Mot företagets utförande på sätt i detta utlåtande närmare finnes angivet möter enligt synemännens förmenande icke något laga hinder.

Sökande.

Sökande till förrättningen är Olof Andersson i egenskap av ägare till fastigheten Boarp 2⁴, vilken är den enda fastighet, som beröres av förrättningen.

Företagets utsträckning är beroende av sökandens yrkande och förefintliga fallförhållanden, och omfattar syneförrättningen i anledning härav den dikessträcka, som å hithörande plankarta utmärks med tvenne, jämnlöpande, röda linjer för öppen avloppssträcka och med en heldragen, grov, röd linje för täckt avloppsledning. Dikets ändpunkter äro betecknade A respektive B.

Plankarta och profilritning.

Över den avloppssträcka, om vars utförande fråga nu är, äro dels profil- och sektionsritningar uppgjorda utvisande lutningsförhållandena och avloppets beskaffenhet i övrigt, och dels plankarta upprättad utvisande den mark, som med nu befintligt avlopp ej kan

6.
torrläggas till 1.2 meters djup. Begränsningskurvan har av denna anledning lagts 1.4 meter över ordinärt sommarvattenstånd i avloppet, men har vid bestämmande av begränsningskurvan jämväl nödig hänsyn till markens avfall mot diket tagits.

Båtnadsuppskattning.

Jämlikt bestämmelserna i vattenlagen 7 kap. 22 § och 10 kap. 60 § hava synemännen uppskattat den mark, som ansetts beroende av företagets utförande, och har därvid uppskattning skett av marken såväl i dess skick före företaget som ock i det skick, vari den antages komma efter företagets utförande, och framgår den sålunda verkställda jorduppskattningen av arealuträknings- och värderingslängden. Enligt denna längd utgör markens värde före företaget 3.020 kronor och efter företaget 5.850 kronor, vadan värdet av båtnaden genom arbetenas utförande uppskattats till 2.830 kronor.

Av båtnaden utgöres större delen av alstringsbåtnad men viss del även av brukningsbåtnad, och framgår värdet av de båda slagen av båtnad av nyssnämnda värderingslängd. Vid uppskattning av alstringsbåtnaden har hänsyn tagits till såväl jordens naturliga godhet som markens höjdläge m.m., och har för bestämmande av höjdlägets inverkan på jordvärdena särskild gradtabell upprättats. Beträffande sättet för uppskattning av brukningsbåtnaden framgår detta direkt av värderingslängden.

Nederbördsområde, dimensionering m.m.

För att den beräknade jordförbättringen skall uppkomma måste dikningsarbetet utföras i överensstämmelse med förslaget, som är

upprättat med hänsyn till framrinnande vattenmängd, markens lutningsförhållanden, dikningsarbetets ändamål m.m.

Nederbördsområdet har bestämts med ledning av Rikets allmänna kartverks ekonomiska kartor över trakten och utgör 70 á 75 hektar.

På sökandens yrkande bestämma synemännen, att avloppet skall igenläggas med rör genom åkern i företaget eller sträckan 0+83-3+23.

Vid bestämmande av rörledningens dimensioner hava synemännen utgått från en största avrinning av 1,3 sekundliter pr hektar.

För övrigt hänvisas till plankarta, profil- och sektionsritningar jämte kostnadsförslag.

Ersättningar.

Fråga om ersättning för skada eller intrång i samband med företagets utförande ifrågakommer ej vid förrättningen.

Kostnadsfördelning.

All mark inom företaget är belägen å den sökanden tillhöriga fastigheten Boarp 2⁴. På grund härav skola kostnaderna för företagets utförande och framtida underhåll åvila denna fastighet.

Domstolsavgift.

Avgift, varom förmäles i vattenlagen 11 kap. 95 §, skall i detta fall ej utgå.

Verkställighet.

Innan arbetet påbörjas, skall denna syneförrättning hava vunnit laga kraft.

Arbetsföreskrifter.

Med avseende å företaget stadga synemännen i övrigt jämlikt

vattenlagen 10 kap. 62 §.:

att företaget skall benämnas ⁴ BOARP 2 dikningsföretag 1949,

att arbetet skall vara fullbordat före utgången av år 1954,

att arbetet skall anses lagligen avslutat, då godkännande avsyningsbevis lämnats av statens lantbruksingeniör eller den han i sitt ställe sätter,

att cementrören skola gjutas av svensk cement, att de skola godkännas av statens lantbruksingeniör eller dennes ombud, innan de nedläggas, och att deras läge skall kontrolleras av statens lantbruksingeniör eller dennes ombud, innan de få höljas,

att den, som åtagit sig arbetet, ej må erhålla slutlikvid, förrän arbetet i sin helhet godkänts av statens lantbruksingeniör eller den han i sitt ställe sätter samt

att rensning av brunnar skall ske minst två gånger årligen och så ofta behov därav föreligger. Koppling direkt till rörsträng förbjudes, såvida ej statens lantbruksingeniör därtill givit sitt skriftliga medgivande.

Besvärshänvisning.

Är någon missnöjd med åtgärd eller beslut under denna synförrättning eller med detta synemännens utlåtande ingive inom sextio dagar från nedanstående dag sina till Söderbygdens vattendomstol i Stockholm ställda besvär. I besvären skola fullständigt upptagas klagandens alla påståenden och skälen därför, och skola vid besvären fogas de handlingar, klaganden vill åberopa till stöd för ändringssökandet. Besvären skola ingivas i tre exemplar.

Boarp nr 2 pr LINDERÖD den 9 maj 1949.

Klas Westling, John Fransson, Tor Andersson

VÄRDERINGSLÄNGD

Ägo- figur- nummer	Förbättrad mark				Nuvarande mark- värde			Blivande mark- värde			Bå t n a d		
	åker, tomt		annan mark		per hektar	per ägofigur		per hektar	per ägofigur		per hektar	per ägofigur	
	har	ar	har	ar	kronor	kronor	öre	kronor	kronor	öre	kronor	kronor	öre
1													
2													
*Skuldsättning av värderingsslängd
till "Boap 24 delningsfästas 1949"
Lindnäs saken av Hultsamtals lön.*

Fastighet och ägare

Ägobeskrivning m. m.

Aa 3/16 mtl Boarp 24 Olaf Lundström

betesmark

äker, mylla på grus ö sand m. m.

- 4 -

- 4 -

1

- 4 -

- 4 -

1

Bräkningsbätnad uppkommer för omkring 2 hektar genom igentäggning
bätnad kan beräknas till 400 kr/ha eller till 2 x 400

Summa

VÄRDERINGSLÄNGD

[illegible]

Fastighet och ägare

Ägobeskrivning m. m.

1

2

Fastighet och ägare		Ägo- figur- nummer	Förbättrad mark				Markvärde per hektar		B å t n a d			
Ägobeskrivning	Åker, tomt		annan mark		nu- varande	bli- vande	per hektar	per ägofigur				
	har		ar	har	ar	kronor	kronor	kronor	kronor	öre		
1		2	3		4		5	6	7	8		
<u>Linderöds socken.</u>												
<u>Aa 3/16 mtl Boarp 2⁴.</u>												
<u>Olof Andersson.</u>												
betesmark:		1				10	200	500	300	30	--	
Åker, mylla på grus o sand m.m.		2	28				1.500	2.500	1.000	280	--	
" "	"	3	08				1.250	2.500	1.250	100	--	
" "	"	4	15				2.000	2.500	500	75	--	
" "	"	5	20				2.000	2.500	500	100	--	
" "	"	6	29				1.000	2.500	1.500	435	--	
" "	"	7	68				1.250	2.500	1.250	850	--	
" "	"	8	32				2.000	2.500	500	160	--	
Brukningsbåtnad uppkommer för omkring 2 hektar genom igenläggning av Öppna str. 0+83-3+23. Värdet av denna båtnad kan beräknas till 400 kr/ha eller till 2 x 400											800	--
Summa			2	--		10				2830	--	

KOSTNADSFÖRSLAG

Läge	Längd m.	Arbete, jordart m. m.	Antal	A-pris	Kostnad		Kostnad		Summa	
					kronor	öre	kronor	öre	kronor	öre
1		till "Boarp 2 ⁴ dikningsföretag 1949" 1								
2		Linderöds socken av Kristianstads län.								
3										
4	0-45-3+23	278								
5	0-45-0+83	38								
6		Dikessträckan A-B.								
7		Grävning och upprepning								
8		för öppet dike m ³	60	3.00	180	--	180	--		
9	0-83-2+10	127								
10		Schaktning för täckt led-								
11		ning, rörens läggning och								
12		dikesjordens återfyll-								
13		ning	lm	127	2.50	317	50			
14	2-10-3+23	113								
15		Dito Dito	lm	113	1.50	169	50	487	--	
16	0-83-3+23	240								
17		15" cementrör	lm	240	6.00	1440	--	1440	--	
18	0-83	Dikesöga av betong enl.								
19		ritning	st	1	100;-	100	--			
20	2+20	Intagningsbrunn av betong								
21		enl. ritning, inre diam.								
22		0.7 m	st	1	70.00	70	--			
23	3+23	Dito brunn med 18"								
24		gallerförsett intagnings-								
25		rör för ytvatten	st	1	100;-	100	--	270	--	2377 --
26		För oförutsedda fall, ar-								
27		betets tillsyn m.m. till-								
28		lägges c:a 10 %								223 --
29		Summa								2600 --
30										
31		Boarp nr 2 pr LINDERÖD den 9 maj 1949.								
32		K. Whistling								
33		statens lantbruksingeniör.								
34										
35										

[illegible]

ARVODESRÄKNING

upptagande ersättning till statsverket enligt lantbruksingenjörstaxan (Svensk Förlätningsamling nr 353 år 1945) för förrättning eller uppdrag, som utförts genom lantbruksingenjörskommittén.

Boarp ⁴ ~~2~~ ⁴ dikningsföretag 1949 i Linderöds socken av Kristianstads län.
(företagets benämning etc. samt socken och län)

~~Detta arbete har utförts av en av de nämnda åtgärden omfattar~~ syneförrättning.

Arbetsåtgärd m. m.	Ersättning			
	kronor	öre	kronor	öre
I. Planläggning av torrlägningsföretag huvudsakligen för jordbruksändamål.				
1. Torrlägningsföretag med undantag för täckdikningsplaner.				
Planen upprättad i samband med syneförrättning enligt vattenlagen.				
Jordareal som beröres av förrättningen 3 ha.				
15:- kr för 1 ha och 9:- kr för varje ha däröver	33	--		
2.4 % av 2.600:- kr, utgörande beräknad total anläggningskostnad	62	40		
2 % av kr, utg. beräkn. kostn. för pumpstation m. utrustn.				
Summa:	95	40		
För syneförrättning utan gode män utföres 80 % av ovanstående summa				
(Här införes bl. a. arvode för icke fullständigt förslag samt tilläggsarvode för alternativt förslag eller för planläggning som jämväl avser avledning av kloakvatten eller industriellt avloppsvatten)			95	40
2. Täckdikningsplaner.				
II. Planläggning av företag huvudsakligen för avledning av kloakvatten eller industriellt avloppsvatten.				
1. Företag som hänför sig till viss jordareal och med huvudsakligt ändamål att avleda kloakvatten.				
Jordareal som beröres av förrättningen ha.				
kr för ha och kr för varje ha däröver				
% av kr, utgörande beräknad arbetskostnad				
2 % av kr, utgörande beräknad materialkostnad				
4 % av kr, utgörande beräknad kostnad för reningsanläggning				
5 kr för var och en av st astigheter				
2. Annat företag.				
dagavoden à 60 kr				
dagavoden à 40 kr				
dagavoden à 20 kr				
Transport:			95	40

Arbetsåtgärd m. m.

Ersättning

kronor öre kronor öre

Transport:

95 40

III. Övriga tjänsteuppdrag.

1. Fullständig arbetsledning och kontroll av företag för torrläggning av mark.

Företaget består helt till övervägande delen av öppna täckta avlopp. Beräknad
arbetskostnad kr.

..... kr jämte % av kr

1 % av kr, utgörande beräknad materialkostnad

2. Andra uppdrag.

Åtgärden har har icke till huvudsaklig uppgift att gagna jordbruket.

..... dagervoden à kr för lantbruksingenjör
..... dagervoden à kr för {extraingenjör, ingenjöraspirant, förste
assistent, assistent eller tekniskt biträde
..... dagervoden à kr för kansli-, kontors- eller skrivbiträde

Summa kronor:

95 40 ✓

Särskilda anteckningar:

Räkningen är utställd i Boarp nr 2, Linderöd den 9 maj 1949.

Ett exemplar av densamma har den 9 maj 1949 överlämnats personligen till
~~lantbr. Olof Andersson, Boarp nr 2, Linderöd~~

Lantbr. Olof Andersson, Boarp nr 2, Linderöd

i egenskap av aktförvarare.

(titel, namn och adress)

Bestyrkes:

Klas Westberg
namnteckning.

Lantbruksstyrelsens anteckningar:

Ingen ändring — Av nedanstående skäl bör ersättningsbeloppet ändras till kr.

Granskad den

28/4

1950 av

JLH

ARVODESRÄKNING

upptagande ersättning till statsverket enligt lantbruksingenjörstaxan (Svensk Författningssamling nr 353 år 1945) för förrättning eller uppdrag, som utförts genom lantbruksingenjörorganisationen.

Boarp 2⁴ dikningsföretag 1949 i Linderöds socken av Kristianstads län.

(företagets benämning etc. samt socken och län)

~~Den utvisade böjkan resp. mark av den utvisade~~ åtgärden omfattar syneförrättning.

Arbetsåtgärd m. m.	Ersättning			
	kronor	öre	kronor	öre
I. Planläggning av torrlägningsföretag huvudsakligen för jordbruksändamål.				
1. Torrlägningsföretag med undantag för täckdikningsplaner.				
Planen upprättad i samband med syneförrättning enligt vattenlagen.				
Jordareal som beröres av förrättningen 3 ha.				
15:- kr för 1 ha och 9:- kr för varje ha däröver	33	--		
2.4 % av 2.600:- kr, utgörande beräknad total anläggningskostnad	62	40		
2 % av kr, utg. beräkn. kostn. för pumpstation m. utrustn.				
Summa:	95	40		
För syneförrättning utan gode män utföres 80 % av ovanstående summa				
(Här införes bl. a. arvode för icke fullständigt förslag samt tilläggsarvode för alternativt förslag eller för planläggning som jämväl avser avledande av kloakvatten eller industriellt avloppsvatten)			95	40
2. Täckdikningsplaner.				--
II. Planläggning av företag huvudsakligen för avledande av kloakvatten eller industriellt avloppsvatten.				
1. Företag som hänför sig till viss jordareal och med huvudsakligt ändamål att avleda kloakvatten.				
Jordareal som beröres av förrättningen ha.				
..... kr för ha och kr för varje ha däröver				
..... % av kr, utgörande beräknad arbetskostnad				
2 % av kr, utgörande beräknad materialkostnad				
4 % av kr, utgörande beräknad kostnad för reningsanläggning				
5 kr för var och en av st astigheter				
2. Annat företag.				
..... dagarvoden à 60 kr				
..... dagarvoden à 40 kr				
..... dagarvoden à 20 kr				
Transport:			95	40

