



Registernummer.

Glagsax socken

Aa	Glagsax	11'
Ab	"	20 ⁴
Ac	"	av 36 ¹
Ad	"	36 ⁷
Ae	"	36 ⁹

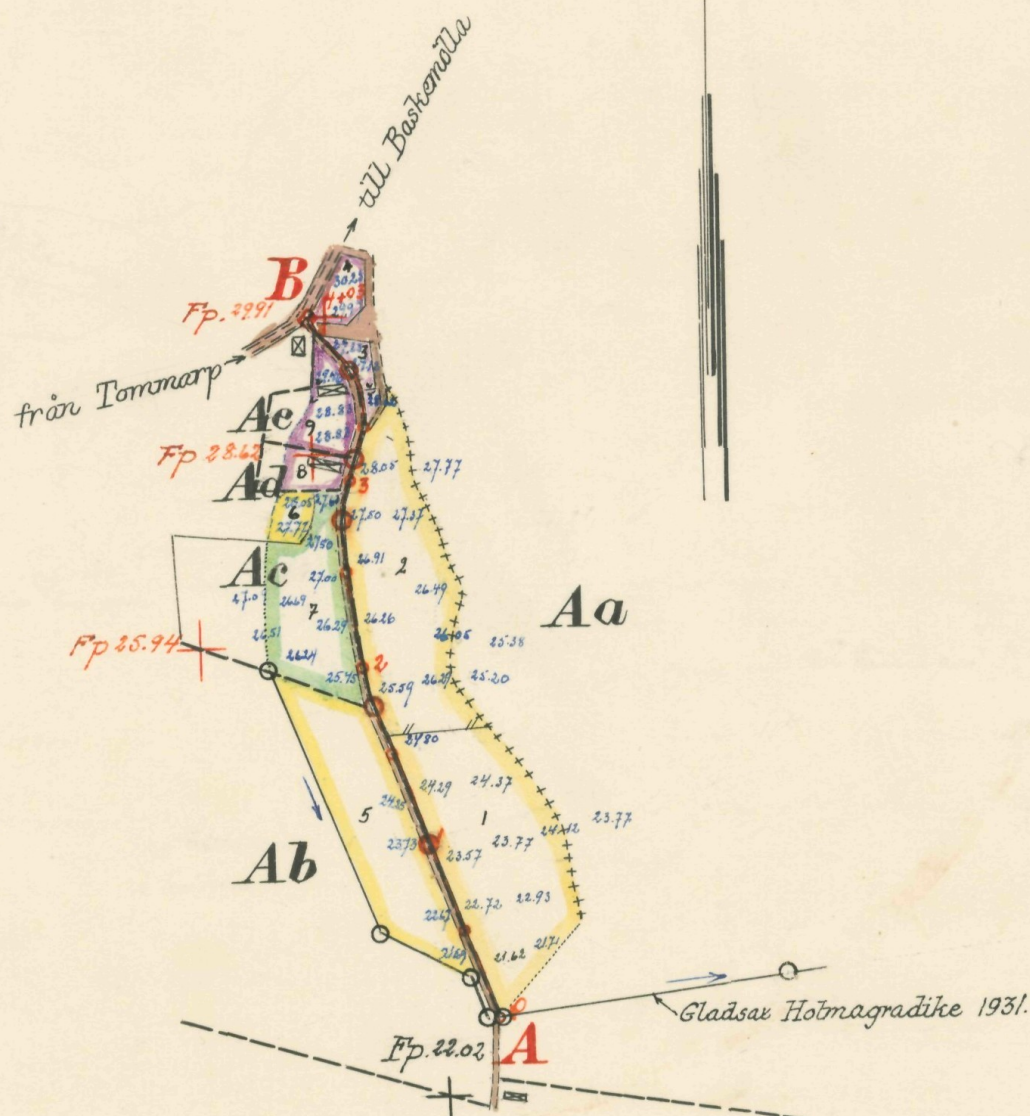

Skala = 1:4000.

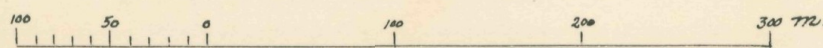

FÖRSLAG TILL

Glagsax Saxakilledike 1950

I Glagsax

SOCKEN(NAR) AV Kristianstads

LÄN

UPPRÄTTAT ÅR(-EN) 1950

{UTAN} SAMBAND MED SYNEFÖRRÄTTNING ENL. VATTENLAGEN AV

RITN. Nr 001

Klas Westling.

(NAMN)

ORIGINAL
KOPIA

L

2*1573 Statens lantbruksingenjör.

(TITEL)

ANTAL RITN. ST. 2.....


KUNGL. LANTBRUKS-
STYRELSENS ARKIV

Nr


3472-1

Förslag till anslutning vid B mellan rörledningen och landsvägstrumman

Planritning

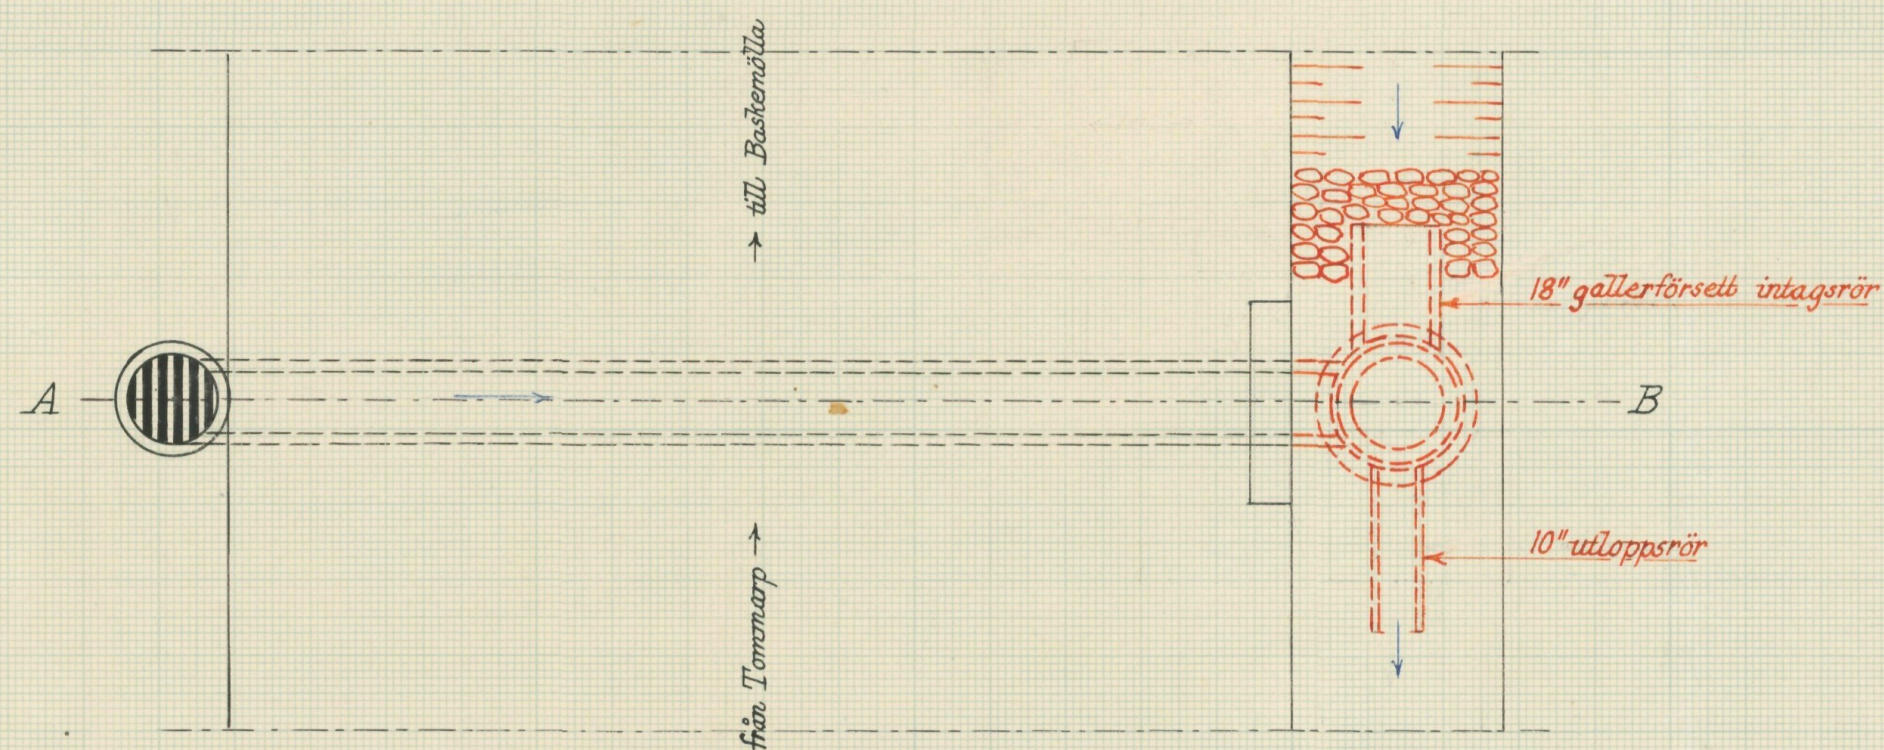


Sektion A-B

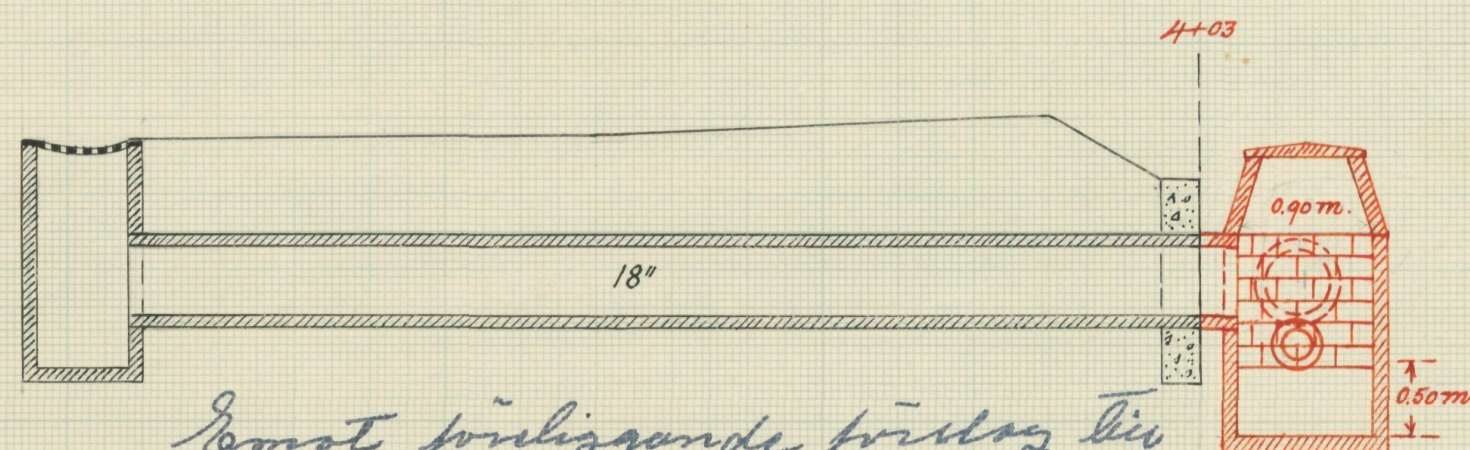


Enligt föreliggande förslag till
inbäddning i trumma, har
vägförvaltningen intet att erinra.
Kristianstad den 30/9 1950

Vägförvaltningen i Kristianstads län


Enligt uppdrag

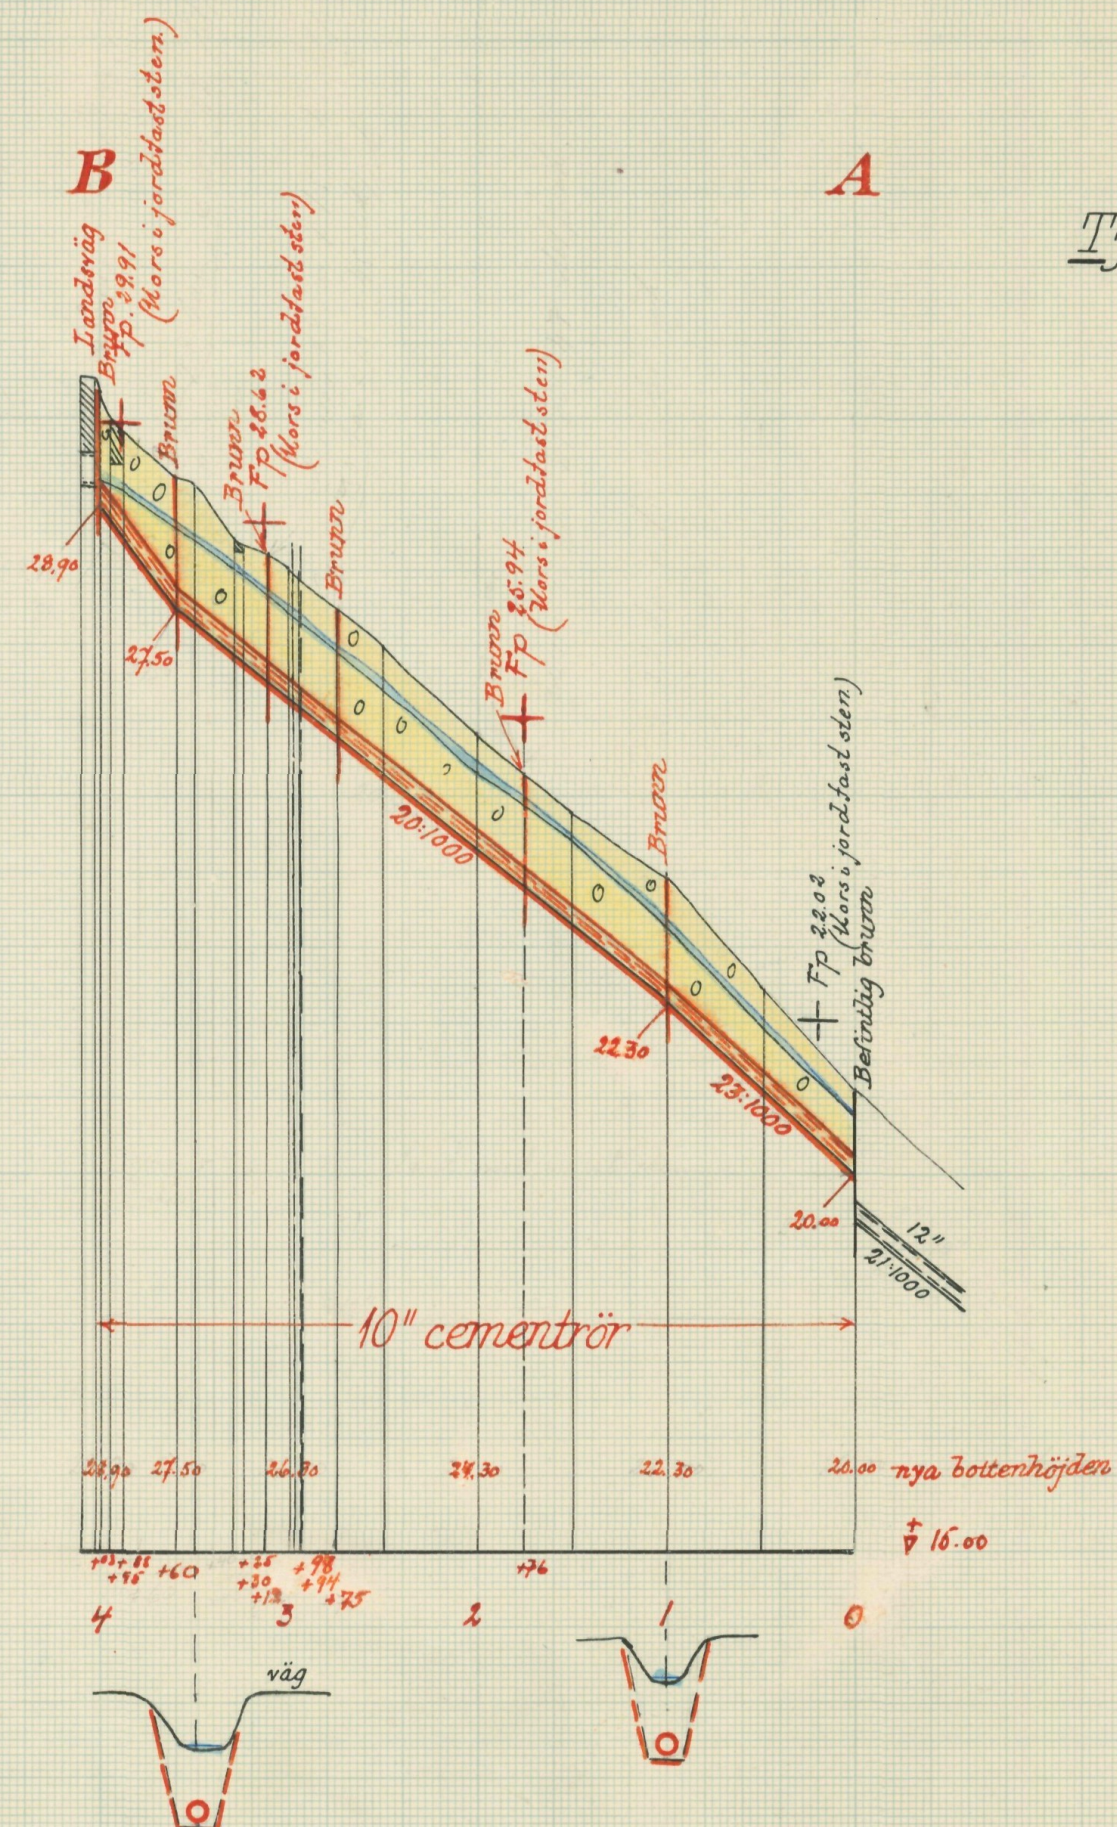

Typritning till intagningsbrunnar

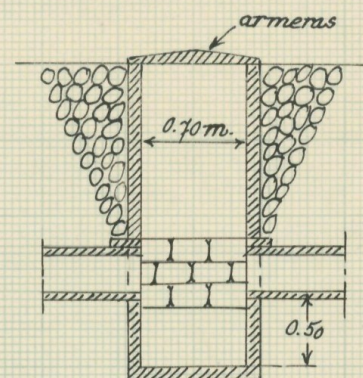

Skalar:

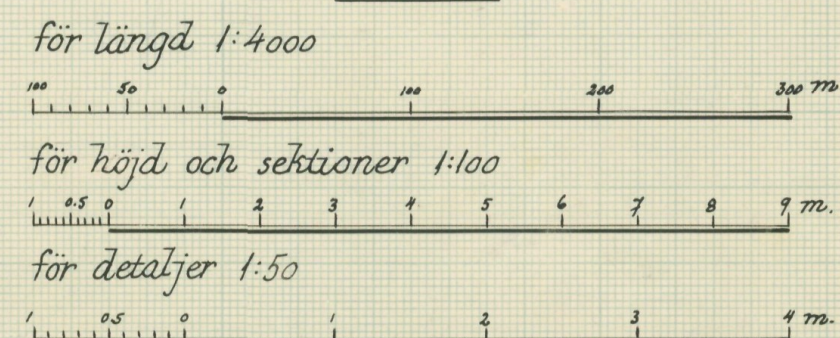

FÖRSLAG TILL		Gladsax Saxakilledike 1950	
1	Gladsax	SOCKEN(NAMN) AV	Kristianstads LÄN
UPPRÄTTAT ÅR(EN)	1950	SAMBAND MED SYNEFÖRRÄTTNING ENL. VATTENLAGEN AV	
ORIGINAL		3000.Nr 002	Klas Westling
KOPHA		2 1573	Statens Lantbruksingenjör
ANTAL RITN. ST.	2	KUNGL. LANTBRUKS-STYRELSENS ARKIV	Nr 3472-2



Akt nr:

11-KLS-1573

3472-2

LANTBRUKSSTYRELSEN
28 APR 1951
DIARIE Nr
SAK Nr

L 2*1573

Kungl. Lantbruksstyrelsens
arkiv

274


Originalhandlingar

rörande

Gladsax saxakilledike 1950

i Gladsax socken

av Kristianstads län.

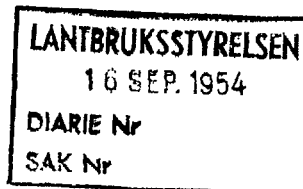

Till Kungl. Lantbruksstyrelsen.

Betr. Gladsax saxakilledike 1950 i Gladsax socken.

Kungl. Lantbruksstyrelsen har med skrivelse i april 1953 till Lantbruksnämnden härstädes överlämnat ansökningshandlingarna om statsunderstöd till företaget.

Då frågan om statsunderstöd till företaget icke längre torde vara aktuellt, får jag härmed återsända synehandlingarna och 2 st. kartor och ritningar till företaget. Däremot har det i febr. 1951 upprättade betänkandet rörande företaget, som även bilagts Kungl. Lantbruksstyrelsens skrivelse, behållits härstädes, enär detsamma åtminstone f.n. saknar intresse för Kungl. Lantbruksstyrelsen.

Kristianstad den 15 sept. 1954.

A handwritten signature in cursive script, reading "Klas Westling".

statens lantbruksingeniör.

O R I G I N A L H A N D L I N G A R

rörande

torrläggning av mark inom Glagsax n:ris 11, 20 och 36 i Glad-
sax socken av Kristianstads län; upprättade år 1950 vid syne-
förrättning enligt vattenlagen av

Klas Westling

statens lantbruksingeniör.

Handlingarna innehålla förutom titelblad tjugosju (27) skrivna och
paginerade sidor + 1 tidning samt åtföljas av plan-, profil och sek-
tionsritningar i 2 blad.

ÖVERSIKTSKARTA.

Skala 1:100.000.



Generalstabsblad nr 3 (Simrishamn).

Protokoll fört vid syneför-
rättning enl. 10 kap. vattenlagen
rörande utförande av vattenavlopp
för torrläggning av mark m.m. inom
Gladsax n:ris 11,20 och 36 i Glad-
sax socken av Kristianstads län.

År 1950, juli 21, kl. 10 f.m. hos lantbr. Leo Lundgren i Gladsax 20.

Närvarande:

undertecknad lantbruksingeniör, förrättningsman

skiftesgodemännen Olof Olsson och Tage Svensson båda från Gladsax
socken,

sökandena

Leo Lundgren, Gladsax 20

Helge Nilsson i " 36 och

Ernst Henriksson i " 36

övriga sakägare

Torsten Olsson i Gladsax 11.

§ 1.

Det för förrättningsmannen utfärdade förordnandet uppläs-
tes.

§ 2.

Jäv mot synemännen anmäldes ej, ej heller visste dessa med
sig något jävsförhållande till någon av sakägarna.

§ 3.

Den efter verkställda förundersökningar upprättade profil-
ritningen över det avloppsdike, om vars utförande fråga var, före-
teddes tillika med plankarta över den mark, som befunnits för sin
torrläggning beroende av företagets utförande.

§ 4.

Sökandena yrkade, att avloppet skulle utföras till sådant
djup och dimensioner, att trygghet mot översvämning samt möjlighet
till markens torrläggning till omkring 1.2 meters djup därigenom

i regel bleve beredd, och borde avloppet utföras som täckt ledning.

Beträffande marken å Lundgrens ägor lutade denna ej mot avloppet utan från detta. Lundgren meddelade emellertid, att han det oaktat hade olägenhet av vattnet i diket, enär vattnet vid flöden rann över dikets kanter och över Lundgrens mark.

§ 5.

Något yrkande om ersättning för skada eller intrång i samband med företagets utförande framställdes på tillfrågan ej, och ansågo sakägarna, att envar markägare borde utan ersättning tåla eventuella intrång.

§ 6.

Synemännen meddelade, att de omedelbart ämnade påbörja för företagets utförande erforderliga värderingar m.m. Resultatet av dessa skulle jämte förslag till företagets utförande med kostnadsberäkning m.m. framläggas för intressenterna vid nytt sammanträde, vilket skulle hållas på samma plats den 17 oktober 1950 kl. 10 f.m., och skulle några ytterligare kallelser eller kungörelser rörande detta sammanträde ej utfärdas.

Gladsax nr 20 pr Gladsax den 21 juli 1950.

Klas Westling

statens lantbruksingenjör.

Biträdande gode män:

Alfredsson

Tage Persson

3.
År 1950, oktober 17, kl. 10 f.m. hos Leo Lundgren i Gladsax 20.

Närvarande:

förutnämnda synemän och nedannämnda sakägare

Leo Lundgren i Gladsax 20,

Torsten Olsson i " 11,

Helge Nilsson i " 36 och

Ernst Henriksson i " 36.

§ 7.

Det av förrättningsmannen upprättade förslaget med där-
till hörande längder genomgicks med sakägarna, varjämte synemän-
nens utlåtande angående företaget upplästes för delägarna.

§ 8.

Till ordförande i arbetsstyrelsen för företaget valdes
Leo Lundgren i Gladsax 20 och till övriga ledamöter Torsten Olsson
i Gladsax 11 och Ernst Henriksson i Gladsax 36 med Helge Nilsson
i Gladsax 36 till suppleant.

Att emottaga och förvara till företaget hörande karta
och handlingar uppdrogs åt lantbrukaren Leo Lundgren, adress
Gladsax nr 20 pr Gladsax.

§ 9.

Arvodesräkning överlämnades, och meddelade förrättnings-
mannen, att av beloppet i räkningen skulle 114 kronor 60 öre inom
30 dagar vara inbetalt till Kungl. Lantbruksstyrelsen, Stockholm
16, genom inbetalning å postgirokonto nr 1036.

§ 10.

Sedan bestämmelserna angående besvär mot förrättningen
enligt grunder i vattenlagen 11 kap. 85 § meddelats sakägarna,
förklarades förrättningen avslutad.

Gladsax nr 20 pr GLADSAX den 17 ok-

tober 1950.

Klas Westberg

statens lantbruksingeniör.

Biträdande gode män:

Tage Svensson

Carl Blom

LÄNSSTYRELSEN
I
KRISTIANSTADS LÄN
LANDSKANSLIET


Fr 53a. 5.
Dnr 348/49

Till Statens lantbruksingeniör Klas Westling,
Kristianstad.

Jämlikt 10 kap. 33 § vattenlagen finner länsstyrelsen på därom av Leo Lundgren, Gladsax 20, Gladsax, m.fl. gjord ansökan, varöver torrlägningsnämnden i länet avgivit yttrande, skäligt förordna Eder att i enlighet med föreskrifterna i nämnda lag, därest laga hinder ej möter, förrätta syn å öppet dike och angränsande vattenskadad mark från landsvägen vid Gladsax bys södra del längs indelade vägen å Gladsax nr 11 västra gräns med anslutning till Gladsax Holmagradike.

Kristianstad i landskansliet den 14 juni 1948.

På länsstyrelsens vägnar:

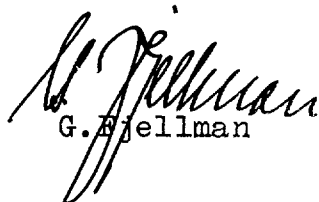
G. Bjellman


P.G. Linde

RESOLUTION

Översändes till Torrlägnings-
nämnden i Gladax
 som anmodas avgiva yttrande i ärendet
 och därvid återställa remisshandlingarna.
 Kristianstad i landskansliet den 19/5 1948.

Nr 6/40 Ekdm 1948.
 Ank.d. 19 MAJ 1948 till
 Landskansliet i
 Kristianstads län

På tjänstens vägnar

[Signature]

Den Lantbrukaren i Kristianstads län
Kristianstad

Underbetruade innehåller känned om förändran-
 de av Ståthens Lantbruksingeniörens förändra-
 lara syn i öppet dike och angående utem-
 skaded mark från lantbrukens vid Gladax by
 södra del längs inledade vägen i Gladax m. 11
 västra gränser med anledning till Gladax (Halm-
 syradike).

Gladax den 16 maj 1948

Leo Lundgren
 Gladax 20

Ulfur Nilsson
 Gladax 36

Ernst Henriksson
 Gladax 36

Besittas.

[Signature]
[Signature]
[Signature]

Axel Lundgren
 Gladax 14

Nr / Ekdm 19
 Ank.d. - 8 JUNI 1948 till
 Landskansliet i
 Kristianstads län

Torrlägningsnämndens yttrande:
 Till förrättningsman föreslås
 lantbruksingeniör Klas Westling,
 Kristianstad.
 Kristianstad den 3 juni 1948.
[Signature]

7.
Lantbruksingenjörens kungörelse rörande syne-
förrättning den 21 juli 1950 kl. 10 f.m.,
inom Gladsax n:ris 11,20 och 36 i Gladsax
socken av Kristianstads län. *Inslagen d. 25/6-50.*

Carl Wahl-
p. l.

K U N G Ö R E L S E.

Syneförrättning enl. 10 kap. vattenlagen rörande torr-
läggning av mark inom Gladsax n:ris 11,20 och 36 i Gladsax socken
av Kristianstads län kommer att handläggas vid sammanträde hos
lantbr. Leo Lundgren i Gladsax nr 20 den 21 juli 1950 kl. 10 f.m.,
då sakägare hava att tillstädeskomma för utförande av sin talan.

Kristianstad den 20 juni 1950.

Klas Westling

statens lantbruksingenjör.

F Ö R T E C K N I N G

Över delägare i det avdikningsföretag, som avser torrläggning av mark inom Gladsax n:ris 11,20 och 36 i Gladsax socken av Kristianstads län, vilka jämlikt vattenlagen 10 kap. 8 och 40 §§ underrättats angående sammanträdet den 21 juli 1950 kl. 10 f.m.

- | | | | |
|-----------------|---------------------|-------------------|-----------|
| 1. Lantbrukaren | Torsten Olsson, | Trädgårdsgatan 4, | ÄNGELHOLM |
| 2. " | Leo Lundgren, | | GLADSAX |
| 3. Murare | Ernst Henriksson, | | " |
| 4. Fröken | Kristina Andersson, | | " |
| 5. Chaufför | Helge Nilsson, | | " |

Att underrättelser avsänts till förestående sakägare med posten den 20 juni 1950, intygas

ex officio:

Klas Westberg

U T L Å T A N D E

angående utförande av vattenavlopp för torrläggning av mark inom Gladsax n:ris 11,20 och 36 i Gladsax socken av Kristianstads län avgivet av synemännen vid syneförrättning enligt 10 kap. vattenlagen år 1950.

Avdikningsområdets belägenhet.

Företaget, vars utförande avser erhållande av bättre torrlägningsförhållanden för till större delen redan odlad jord, är att hänföra till dikning. Det är beläget å nederbördsområdet 88/89, d.v.s. mellan Helgeåns nederbördsområde nr 88 och Nybroåns nederbördsområde nr 89. Mot företagets utförande på sätt i detta utlåtande närmare finnes angivet möter enligt synemännens förmenande icke något laga hinder.

Sökande.

Sökande till förrättningen äro

Leo Lundgren såsom ägare till fast. Gladsax	20 ⁴ ,	
Helge Nilsson " " " " "	36 ⁹	och
Ernst Henrikson " " " " "	av 36 ¹	(hälften av fast.)

Företagets utsträckning är beroende av sökandenas yrkanden och förefintliga fallförhållanden, och omfattar syneförrättningen i anledning härav den dikessträcka, som å hithörande plankarta är utmärkt med en heldragen, grov, röd linje och be-tecknad A-B.

Plankarta och profilritning jämte motiv för planläggningen.

Över den avloppssträcka, om vars utförande fråga nu är, äro dels profil- och sektionsritningar uppgjorda utvisande lutningsförhållandena och avloppets beskaffenhet i övrigt, och dels plankarta upprättad utvisande den mark, som med nu befintligt avlopp ej kan torrläggas till 1.2 meters djup. Begränsningskurvan har av denna anledning lagts 1.4 meter över ordinärt som-

marvattenstånd i avloppet, men har vid bestämmande av begränsningskurvan jämväl nödig hänsyn till markens avfall mot avloppet tagits.

Beträffande företagets planläggning anmärkes här, att av marken i företaget har ägofigurerna 5 och 7 tidigare ingått i Glad-sax Holmagradike 1931. Enär diket i det nu planerade företaget är mycket dåligt, rinner emellertid vattnet i diket vid flöden över breddarna och över dessa ägofigurer, varför utförandet av det nu planerade företaget är en nödvändighet för dessa ägofigurers brukning. Ägarna till ägofigurerna 5 och 7 äro även att anse som huvudsökande till nu ifrågavarande förrättning.

Båtnadsuppskattning.

Jämlikt bestämmelserna i vattenlagen 7 kap. 22 § och 10 kap. 60 § hava synemännen uppskattat den mark, som ansetts beroende av företagets utförande, och har därvid uppskattning skett av marken såväl i dess skick före företaget som ock i det skick, vari den antages komma efter företagets fullbordan, och framgå såväl de å de särskilda ägofigurerna som de å de olika fastigheterna belöpan-de andelarna av den särskilda längd, som finnes bilagd detta utlåtande. Enligt denna längd utgör markens värde före företaget 8.028 kronor och efter företaget 11.932 kronor, vadan värdet av båtnaden genom arbetenas utförande uppskattats till 3.904 kronor.

Båtnaden utgöres i sin helhet av alstringsbåtnad. Beträffande tillvägagångssättet vid uppskattning av denna torde böra anföras, att hänsyn tagits till såväl jordens naturliga godhet som markens höjdläge m.m., och har för bestämmande av höjdlägets inverkan på jordvärdena särskild gradtabell upprättats.

Nederbördsområde, dimensionering m.m.

För att den beräknade jordförbättringen skall uppkomma måste dikningsarbetet utföras i överensstämmelse med förslaget, som är upprättat med hänsyn till framrinnande vattenmängd, mar-

11.
kens lutningsförhållanden, dikningsarbetets ändamål m.m.

Nederbördsområdet har bestämts med ledning av Rikets allmänna kartverks ekonomiska kartor över trakten och synes utgöra

vid punkt 1+00	32 hektar		
1+76	31	"	
2+75	30	"	och
B	27	"	.

På sökandenas yrkande och med stöd av bestämmelserna i vattenlagen 7 kap. 4 § bestämma synemännen, att avloppet skall utföras som täckt ledning.

Vid bestämmande av rörledningens dimensioner hava synemännen utgått från en största avrinning av 1.5 sekundl./ hektar.

För övrigt hänvisas till plankarta, profil- och sektionsritningar jämte kostnadsförslag.

Fixpunkterna i företaget äro lagligen skyddade och få alltså ej övertäckas eller förstöras. Önskar jordägare borttaga fixpunkt, skall han göra anmälan härom till statens lantbruksingeniör, vilken då låter avväga annan lämplig fixpunkt. Kostnaden för lantbruksingeniörens i sådant hänseende företagna förrättningar gäldas av dikningsföretaget. Fixpunkternas läge i plan framgår av plankartan, deras höjdläge och utseende av påskrift å profilritningen.

Ersättningar.

Av paragraf 5 i förrättningsprotokollet framgår, att sakägarna i företaget förklarat sig utan anspråk på ersättning tåla de eventuella intrång, som kunde uppstå av dike och upplag m.m. i samband med företagets utförande. Med anledning härav finnes ej skäl föreskriva, att ersättning skall gäldas för dylikt intrång.

14.
Vid framtida rensningar av vattenavloppet skola några ersättningar för intrång ej heller utgå, men skola rensningarna om möjligt företagas å tid, då skada å växande gröda ej göres.

Broar och trummor.

Landsvägstrumman ovanför B beröres ej av företagets utförande. Då företaget det oaktat kan anses angå landsvägen, har förrättningsmannen på grund av bestämmelserna i vattenlagen 10 kap. 52 § insänt förslaget till vägförvaltningen i länet för yttrande, och har vederbörande granskningsförrättare å dikningsförslaget gjort påteckning om, att vägförvaltningen ej har något att erinra mot förslaget.

Kostnadsfördelning.

Någon anledning till avdelningsbildning inom företaget för jämkning av kostnaderna mellan fastigheterna i detsamma enligt grunder i vattenlagen 7 kap. 24 § föreligger ej. I kostnaderna för arbetena inom företaget skola därför ägarna till marken deltaga i förhållande till båtnadsvärdet av denna mark enligt ovan åberopade utlåtagandet vidfogade värderingslängd dock med iakttagande av bestämmelserna i vattenlagen 7 kap. 27 § och 10 kap. 80 § .

I kostnadsfördelningslängden för företaget finnes med iakttagande av ovanstående grunder angivet vars och ens delaktighet i förbättringsvärde och procenttal samt den kostnad, som enligt det upprättade kostnadsförslaget åligger varje delägare.

Kostnaderna för syneförrättningen gäldas av sakägarna i företaget i förhållande till vars och ens andel i kostnaderna för torrlägningsarbetet och i övrigt med iakttagande av bestämmelserna i vattenlagen 10 kap. 79 och 80 §§. Förrättningskostnaderna förskjutas av sökandena vid förrättnings avslutande.

Framtida underhåll.

Kostnaderna för företagets underhåll bestridas av sakägarna i detsamma efter samma grund, som i kostnadsfördelningslängden bestämts för anläggningskostnadernas fördelning. Kostnad för rensningsåtgärd, som föranletts av enskild sakägares åverkan eller försummelse, uttages dock av denne.

Domstolsavgift.

Enär värdet av båtnaden genom arbetenas utförande icke uppskattats till 10.000 kronor, skall avgift, varom förmäles i vattenlagen 11 kap. 95 § i detta fall ej utgå.

Verkställighet.

Innan arbetet får påbörjas, skall denna syneförrättning hava vunnit laga kraft, samt länsstyrelsen i Kristianstads län hava underrättats angående styrelseval.

Arbetsstyrelse.

Enär sakägarna äro flera än två, skall företagets angelägenheter handhavas av en arbetsstyrelse, som väljes på allmänt sammanträde med sakägarna enligt föreskrift i vattenlagen 7 kap. 64 § .

Arbetsstyrelsens uppgift är bl.a.

att jämlikt föreskrift i vattenlagen 7 kap. 62 § anmäla styrelseval hos länsstyrelsen,

att genom infordrande av anbud eller på annat lämpligt sätt bortsetta arbetena på förmånligaste sätt till entreprenör, som kan godkännas av statens lantbruksingeniör i länet,

att själv och med biträde av sakkunnig person övervaka arbetets utförande i överensstämmelse med det upprättade förslaget,

att verkställa behövliga utdebiteringar och fördelningar av kostnader,

att föra räkenskaper över arbetet och årligen redovisa dessa för delägarna,

17.
att för sistnämnda ändamål och då så eljest kan finnas nödigt kalla delägarna till sammanträde i den ordning, som föreskrives i vattenlagen 7 kap. 64 §,

att vid alla sammanträden föra protokoll, vilket skall vara tillgängligt för delägarna senast 14 dagar efter sammanträdet,

att ombesörja dikets vidmakthållande och upprepning å årstid, då växande gröda tager minst skada därav samt

att i övrigt vidtaga alla åtgärder, som kunna befrämja arbetets verkställande och vidmakthållande.

Till företaget hörande karta och handlingar skola förvaras av därtill särskilt utsedd person och av honom hållas tillgängliga för envar, som vill granska dem eller göra avskrifter eller anteckningar.

Arbetsföreskrifter.

Med ayseende å företaget stadga synemännen i övrigt jämlikt vattenlagen 10 kap. 62 § :

att företaget skall benämnas Gladsax saxakilledike 1950,

att arbetet skall vara fullbordat före utgången av år 1955,

att arbetet skall anses lagligen avslutat då godkännande avsyningsbevis lämnats av statens lantbruksingeniör eller den han i sitt ställe sätter, och detta bevis blivit å gemensamt sammanträde med delägarna uppläst för dessa,

att arbetet skall utföras i överensstämmelse med det upprättade förslaget, dock att mindre ändringar, som under arbetets utförande kunna visa sig lämpliga beträffande dikes läge och annat, som ej inverkar minskande på torrläggningens djup eller på avrinningen, och varom berörda sakägare äro eniga, må efter hörande av statens lantbruksingeniör och med hans skriftliga medgivande företagas,

att cementrören skola gjutas av svensk cement, att de skola godkän-


16.

nas av statens lantbruksingeniör eller dennes ombud, innan de nedläggas, och att deras läge skall kontrolleras av statens lantbruksingeniör eller dennes ombud, innan de få höljas, att den, som åtagit sig arbetet, ej må erhålla slutlikvid, förrän arbetet i sin helhet godkänts av statens lantbruksingeniör eller den han i sitt ställe sätter samt att rensning av brunnar skall ske minst två gånger årligen och så ofta behov därav föreligger. Koppling direkt till rörsträng förbjudes, såvida ej statens lantbruksingeniör därtill givit sitt skriftliga medgivande.

Besvärshänvisning.

Är någon missnöjd med åtgärd eller beslut under denna syneförrättning eller med detta synemännens utlåtande ingive inom sextio dagar från nedanstående dag sina till Söderbygdens vatten-domstol i Stockholm ställda besvär. I besvären skola fullständigt upptagas klagandens alla påståenden och skälen därför, och skola vid besvären fogas de handlingar, klaganden vill åberopa till stöd för ändringssökandet. Besvären skola ingivas i tre exemplar.

Gladsax nr 20 pr GLADSAX den 17 oktober 1950

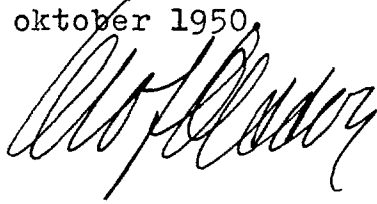Klas Westberg, Tage Lennström 

VÄRDERINGSLÄNGD

Ägo- figur- nr	Förbättrad mark				Värde före torrläggning		Värde efter torrläggning		B å t n a d	
	åker, tomt		annan		pr ha	pr ägofigur	pr ha	pr ägofigur	pr ha	pr ägofigur
	ha	a	ha	a	kronor	kronor	kronor	kronor	kronor	kronor
1										
2										
Andelsförening - i värderingslängd till
 "Gårdens sarskildelse 1950" i Gårdens sarskildelse
 av Kvittemått till

Aa $\frac{7}{16}$ mtl. Gladrae 11' Torsten Olsson

or. Henning Mårtensson

äku, mylla på firnno

- " - - " -

trädgård och park

- " - - " -

SummaAb $\frac{1}{32}$ mtl. Gladrae 20' Leo Lundgren

äku, mylla på firnno

SummaAc — Gladrae or 36' ($\frac{1}{2}$ or 36') Ernst Henrikson

äku, mylla på firnno

öngmark

Summa

Ad Ars. Gladrae 36' Kristina Andersson

trädgård och lomt

Summa

Ae Ars. Gladrae 36' Helge Nilsson

trädgård och lomt

Summa.Sammandrag.Aa $\frac{7}{16}$ mtl. Gladrae 11' Torsten Olsson or. Henning MårtenssonAb $\frac{1}{32}$ — — — 20' Leo LundgrenAc — — — or 36' ($\frac{1}{2}$ or 36') Ernst Henrikson

överförs

VÄRDERINGSLÄNGD

Ägo- figur- nr	Förbättrad mark				Värde före torrläggning		Värde efter torrläggning		B å t n a d	
	åker, tomt		annan		pr ha	pr ägofigur	pr ha	pr ägofigur	pr ha	pr ägofigur
	ha	a	ha	a	kronor	kronor	kronor	kronor	kronor	kronor
1										
2										
3	1	85			3.200	2.720:-	4.000	3.400:-	800	680:-
4	2	78			2.800	2.184:-	4.000	3.120:-	1.200	936:-
5	3	04			3.200	128:-	4.000	160:-	800	32:-
06/09 6	4	02			2.400	168:-	3.600	252:-	1.200	84:-
7		1 24				5.200:-		6.932:-		1.732:-
8										
9										
10	5	57			2.000	1.140:-	4.000	2.280	2.000	1.140:-
11		57				1.140:-		2.280:-		1.140:-
12										
13										
14	6	05			2.800	140:-	4.000	200	1.200	60:-
15	7	36			1.500	540:-	3.000	1.080	1.500	540:-
16		41				680:-		1.280:-		600:-
17										
18										
19	8	02			5.600	392:-	8.000	560:-	2.400	168:-
20		02				392:-		560:-		168:-
21										
22										
23	9	11			5.600	616:-	8.000	880:-	2.400	264:-
24		11				616:-		880:-		264:-
25										
26										
27		1 24				5.200		6.932:-		1.732:-
28		57				1.140:-		2.280:-		1.140:-
29		41				680:-		1.280:-		600:-
30		2 20				7.020:-		10.492:-		3.472:-

Fastighet och ägare

Ägobeskrivning m. m.

Ad As Glasen 36⁷ Kristina Anderson

Re As - - - 36⁹ Helge Nilsson

Summa

Överför

- 1
- 2
VÄRDERINGSLÄNGD

Ägo- figur- nr	Förbättrad mark				Värde före torrläggning		Värde efter torrläggning		B å t n a d	
	åker, tomt		annan		pr ha	pr ägofigur	pr ha	pr ägofigur	pr ha	pr ägofigur
	ha	a	ha	a	kronor	kronor	kronor	kronor	kronor	kronor
1	2 72					7.020:-		10.492:-		3.472:-
2	07					392:-		560:-		168:-
3	11					616:-		880:-		264:-
4	2 90					8.028:-		11.932:-		3.904:-
5										
6										
Gladrae nr 20 pr Gladrae den 17 okt. 1950.

Kus. Skattning. Tage Svensson *[Signature]*

Fastighet och ägare


Ägobeskrivning m. m.

- 1
- 2
Fastighet och ägare Ägobeskrivning	Ägo- figur- nr	Förbättrad mark		Värde pr ha		Båtnad	
		åker, tomt	annan	före	efter	pr ha	pr ägofigur
		hektar	hektar	kronor	kronor	kronor	kronor
till "Gladsax saxakilledike 1950" i Glad-							
sax socken av Kristianstads län.							
¹ Aa 7/16 mtl Gladsax 11.							
<u>Torsten Olsson.</u>							
<u>Ärr. Henning Mårtensson</u>							
åker, mylla på finmo	1	0.85		3200	4000	800	680:--
" " "	2	0.78		2800	4000	1200	936:--
trädgård och park	3	0.04		3200	4000	800	32:--
" "	4	0.07		2400	3600	1200	84:--
Summa		1.74					1732:--
⁴ Ab 1/32 mtl Gladsax 20.							
<u>Leo Lundgren</u>							
åker, mylla på finmo	5	0.57		2000	4000	2000	1140:--
Summa		0.57					1140:--
¹ Ac - Gladsax av 36 (1/8 av							
¹ 36) Ernst Henriksson							
åker, mylla på finmo	6	0.05		2800	4000	1200	60:--
ängsmark	7	0.36		1500	3000	1500	540:--
Summa		0.41					600:--
⁷ Ad avs. Gladsax 36.							
<u>Kristina Andersson.</u>							
trädgård och tomt	8	0.07		5600	8000	2400	168:--
Summa		0.07					168:--
⁹ Ae avs. Gladsax 36.							
<u>Helge Nilsson</u>							
trädgård och tomt	9	0.11		5600	8000	2400	264:--
Summa		0.11					264:--
<u>Sammandrag.</u>							
¹¹ Aa 7/16 mtl Gladsax 11.							

KOSTNADSFÖRSLAG

Läge	Längd m.	Arbete, material e. d.	Antal	å-pris kr.	Kostnad	Summa
					kronor	kronor
		till "Gladsax maxakilledike 1950"				
		i Gladsax socken av Kristianstads län.				
0-4+03	403	<u>Dikessträckan A-B.</u>				
0-3+25	325	Schaktning för täckt ledning rörens läggning och dikes- jordens återfyllning	lm	325	2:50	812:50
3+25-3+30	5	d:o d:o "	"	5	5:--	25:--
3+30-3+88	58	d:o d:o "	"	58	2:50	145:--
3+88-3+95	7	d:o d:o "	"	7	10:--	70:--
3+95-4+03	8	d:o d:o "	"	8	2:50	20:--
0-4+03	403	10" cementrör	403	3:70	1491:10	1491:10
1+00, 1+76, 2+75, 3+12, 3+60		Intagningsbrunnar av betong enl. ritning inre diam. = 700 mm	st.	5	70:--	350:--
4+03		Intagningsbrunn av betong enl. ritning, med galler- försett 18" rör för intag- ning av vatten från vägdike. Brunnslock av gjutjärn. Intag- ningsbrunnens inre diam. = 900 mm.	st.	1	175:--	175:--
		För oförutsedda fall arbetets tillsyn m.m. tillägges om- kring c:a 10 %				525:--
						3088:60
						311:40
		Summa				3400:--
		Gladsax 20 pr Gladsax den				

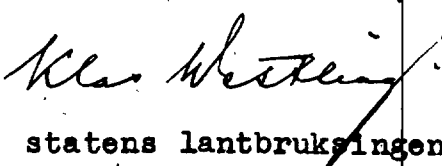Läge	Längd m.	Arbete, material o. d.	Antal	å-pris kr.	Kostnad	Summa
					kronor	kronor
17 okt. 1950.  statens lantbruksingeniör.						

Kopier
D:
Förrättn. n.r. 348/49 Litt. 10-8/50

ARVODESRÄKNING

upptagande ersättning till statsverket enligt lantbruksingenjörstaxan (Svensk Författningssamling nr 353 år 1945) för förrättning eller uppdrag, som utförts genom lantbruksingenjörorganisationen.

"Gladsax saxakilledike 1950" i Gladsax socken av Kristian-
(företagets benämning etc. samt socken och län)
stads län.

~~Danskt Lantbruk~~ ~~Köpenhamn~~ ~~Köpenhamn~~ ~~Köpenhamn~~ åtgärden omfattar syneförrättning.

Arbetsåtgärd m. m.	Ersättning			
	kronor	öre	kronor	öre
I. Planläggning av torrlägningsföretag huvudsakligen för jordbruksändamål.				
1. Torrlägningsföretag med undantag för täckdikningsplaner.				
Planen upprättad i samband med syneförrättning enligt vattenlagen.				
Jordareal som beröres av förrättningen 3 ha.				
..... 15:-- kr för 1 ha och 9:-- kr för varje ha däröver	33	--		
2.4 % av 3.400:-- kr, utgörande beräknad total anläggningskostnad	81	60		
2 % av kr, utg. beräkn. kostn. för pumpstation m. utrustn.	--	--	114	60
Summa:				
För syneförrättning utan gode män utföres 80 % av ovanstående summa				
(Här införes bl. a. arvode för icke fullständigt förslag samt tilläggsarvode för alternativt förslag eller för planläggning som jämväl avser avledning av kloakvatten eller industriellt avloppsvatten)				
			--	--
2. Täckdikningsplaner.				
			--	--
II. Planläggning av företag huvudsakligen för avledning av kloakvatten eller industriellt avloppsvatten.				
1. Företag som hänför sig till viss jordareal och med huvudsakligt ändamål att avleda kloakvatten.				
Jordareal som beröres av förrättningen ha.				
..... kr för ha och kr för varje ha däröver				
..... % av kr, utgörande beräknad arbetskostnad				
2 % av kr, utgörande beräknad materialkostnad				
4 % av kr, utgörande beräknad kostnad för reningsanläggning				
5 kr för var och en av st astigheter				
			--	--
2. Annat företag.				
..... dagervoden à 60 kr				
..... dagervoden à 40 kr				
..... dagervoden à 20 kr				
			--	--
Transport:			114	60

Arbetsåtgärd m. m.	Ersättning			
	kronor	öre	kronor	öre
Transport:			114	60
III. Övriga tjänsteuppdrag.				
1. Fullständig arbetsledning och kontroll av företag för torrläggning av mark.				
Företaget består helt till övervägande delen av öppna täckta avlopp. Beräknad arbetskostnad kr.				
..... kr jämte % av kr				
1 % av kr, utgörande beräknad materialkostnad				
				--
2. Andra uppdrag.				
Åtgärden har till huvudsaklig uppgift att gagna jordbruket.				
har icke				
..... dagarvoden à kr för lantbruksingenjör				
..... dagarvoden à kr för {extra ingenjör, ingenjöraspirant, förste				
..... dagarvoden à kr för {assistent, assistent eller tekniskt biträde				
..... dagarvoden à kr för kansli-, kontors- eller skrivbiträde				
				--
Sammandrag.	Summa kronor:		114	60
Särskilda anteckningar: Syneförrättningskostnad enl. ovan			114	60
Förrättningsmannens utlägg (annonser, ozalidkopior, inbind. 2 band)			20	55
Godse ännens resekostnads- och traktamentsersättning			50	40
Hantlangning m.m.				
	Summa		185	55
Gladsax 20 pr GLADSAX	den	17 oktober	19	50.

Kenn Whetling
förrättningsmannens namnteckning

Ovanstående belopp skall medelst bifogat inbetalningskort insättas å Kungl. Lantbruksstyrelsens postgirokonto 1036 senast 30 dagar efter det räkningen mottagits.

Vill betalningsskyldig framställa anmärkning mot räkningen skall detta göras till Kungl. Lantbruksstyrelsen, Stockholm 16, inom 14 dagar från det han erhöi räkningen, då talan eljest vare honom förlustig. Ersättning kan utan hinder av anförda besvär utmätas, därest den icke erlagts inom ovan angiven tid.

ARVODESRÄKNING

upptagande ersättning till statsverket enligt lantbruksingenjörstaxan (Svensk Författningssamling nr 353 år 1945) för förrättning eller uppdrag, som utförts genom lantbruksingenjörsorganisationen.

"Gladsax saxakilledike 1950" i Gladsax socken av Kristianstads län.
(företagets benämning etc. samt socken och län)

~~För att undersöka förpackningskostnader för utspädd~~ åtgärden omfattar syneförrättning.

Arbetsåtgärd m. m.	Ersättning			
	kronor	öre	kronor	öre
I. Planläggning av torrlägningsföretag huvudsakligen för jordbruksändamål.				
1. Torrlägningsföretag med undantag för täckdikningsplaner. Planen upprättad i samband med syneförrättning enligt vattenlagen. Jordareal som beröres av förrättningen 3 ✓ ha. 15:-- kr för 1 ha och 9:-- kr för varje ha däröver 2.4% av 3.400:-- ✓ kr, utgörande beräknad total anläggningskostnad 2 % av kr, utg. beräkn. kostn. för pumpstation m. utrustn. Summa: För syneförrättning utan gode män utföres 80 % av ovanstående summa (Här införes bl. a. arvode för icke fullständigt förslag samt tilläggsarvode för alternativt förslag eller för planläggning som jämväl avser avledande av kloakvatten eller industriellt avloppsvatten).	33:-- ✓	81:60 ✓		114:60 ✓
2. Täckdikningsplaner.				
II. Planläggning av företag huvudsakligen för avledande av kloakvatten eller industriellt avloppsvatten.				
1. Företag som hänför sig till viss jordareal och med huvudsakligt ändamål att avleda kloakvatten. Jordareal som beröres av förrättningen ha. kr för ha och kr för varje ha däröver % av kr, utgörande beräknad arbetskostnad 2 % av kr, utgörande beräknad materialkostnad 4 % av kr, utgörande beräknad kostnad för reningsanläggning 5 kr för var och en av st astigheter				
2. Annat företag. dagervoden à 60 kr dagervoden à 40 kr dagervoden à 20 kr				
Transport:				114:60

Arbetsåtgärd m. m.		Ersättning	
		kronor	öre
Transport:			114:60
III. Övriga tjänsteuppdrag.			
1. Fullständig arbetsledning och kontroll av företag för torrläggning av mark.			
Företaget består helt till övervägande delen av öppna täckta avlopp. Beräknad arbetskostnad kr.			
..... kr jämte % av kr			
1 % av kr, utgörande beräknad materialkostnad			
			-:--
2. Andra uppdrag.			
Åtgärden har till huvudsaklig uppgift att gagna jordbruket.			
..... dagervoden à kr för lantbruksingenjör			
..... dagervoden à kr för {extraingenjör, ingenjöraspirant, förste assistent, assistent eller tekniskt biträde			
..... dagervoden à kr för kansli-, kontors- eller skrivbiträde			
			-:--
Summa kronor:			114:60

Särskilda anteckningar:

Räkningen är utställd i Gladsax 20 pr GLADSAX den 17 oktober 1950.

Ett exemplar av densamma har den 17 okt. 1950 överlämnats personligen till
enligt mottagningsbevis kvitterats av

lantar. Leo Lundgren, Gladsax 20, Gladsax
(titel, namn och adress)

i egenskap av aktförvarare.

Bestyrkes: *Klas Westberg*
namnteckning.

Lantbruksstyrelsens anteckningar:

Ingen ändring — Av nedanstående skäl bör ersättningsbeloppet ändras till kr.

Granskad den 6/6 1951 av *ah*