

Likkleen was een av-
kneeps. Mojt. den 27/11
1931 gevonden armo-
peanen uitgipsor
Lennart. Colvart

Blad 1.

Gunnar Rung. Maj: 41 wädga bror
 den 27 november 1931 fastställa be-
 sporrattelse med beakt. af förande.

 I hökloppen den 30 december 1931
 Dr. Rung. Hantverkarkyrkans regens!
 Ulf Gusth.

Förslag i 2 blad
till dikning inom

Virrestad

i Östra Vemmerlövs socken samt

Komstad och Stiby

i Stiby socken av
Kristianstads län.

upprättat vid synförrättning enligt vattenlagen år 1929 av

Muncat. Hornström
Statens Lantbruksskole.

		<u>Registernummer.</u>	
<u>Ö. Vermerlövs socken.</u>		Bi	Komstad
A	Virrestad 92	Bk	"
<u>Stiby socken.</u>		Bl	"
Ba	Komstad 51	Bm	"
Bb	" 164	Ca	Stiby
Bc	" 163	Cb	"
Bd	" 142	Cc	"
Be	" } gemensam agoridå 143, 168	Cd	"
Bf	" } 143, 168	Ce	"
Bg	" } 143, 168	Cf	"
Bh	" 1616		
			gemensam } 143, 168 agoridå
			1116
			ar 1117
			ar 1117
			34
			gemensam } 61, 131 agoridå
			51
			ar 41
			ar 41
			291



Skala: 1:4000.

77N.M. 00

L 240493

No. 480 Kristianstad 2 uti


Kopra.

Likheten med den av
Kungl. Maj:ts den 27 nov.
1931 fastställda anvis-
ningen om
Svart och svart


Stiby-Komstad dikningsföretag av år 1929

Kungl. Maj:ts rådiga har
den 27 november 1931 fastställt till
uppgiften att arbetet utföras.
Stockholm den 30 december 1931
På Kungl. Landbruksstyrelsens vägnar.
Albert Smith.


Blad 2.

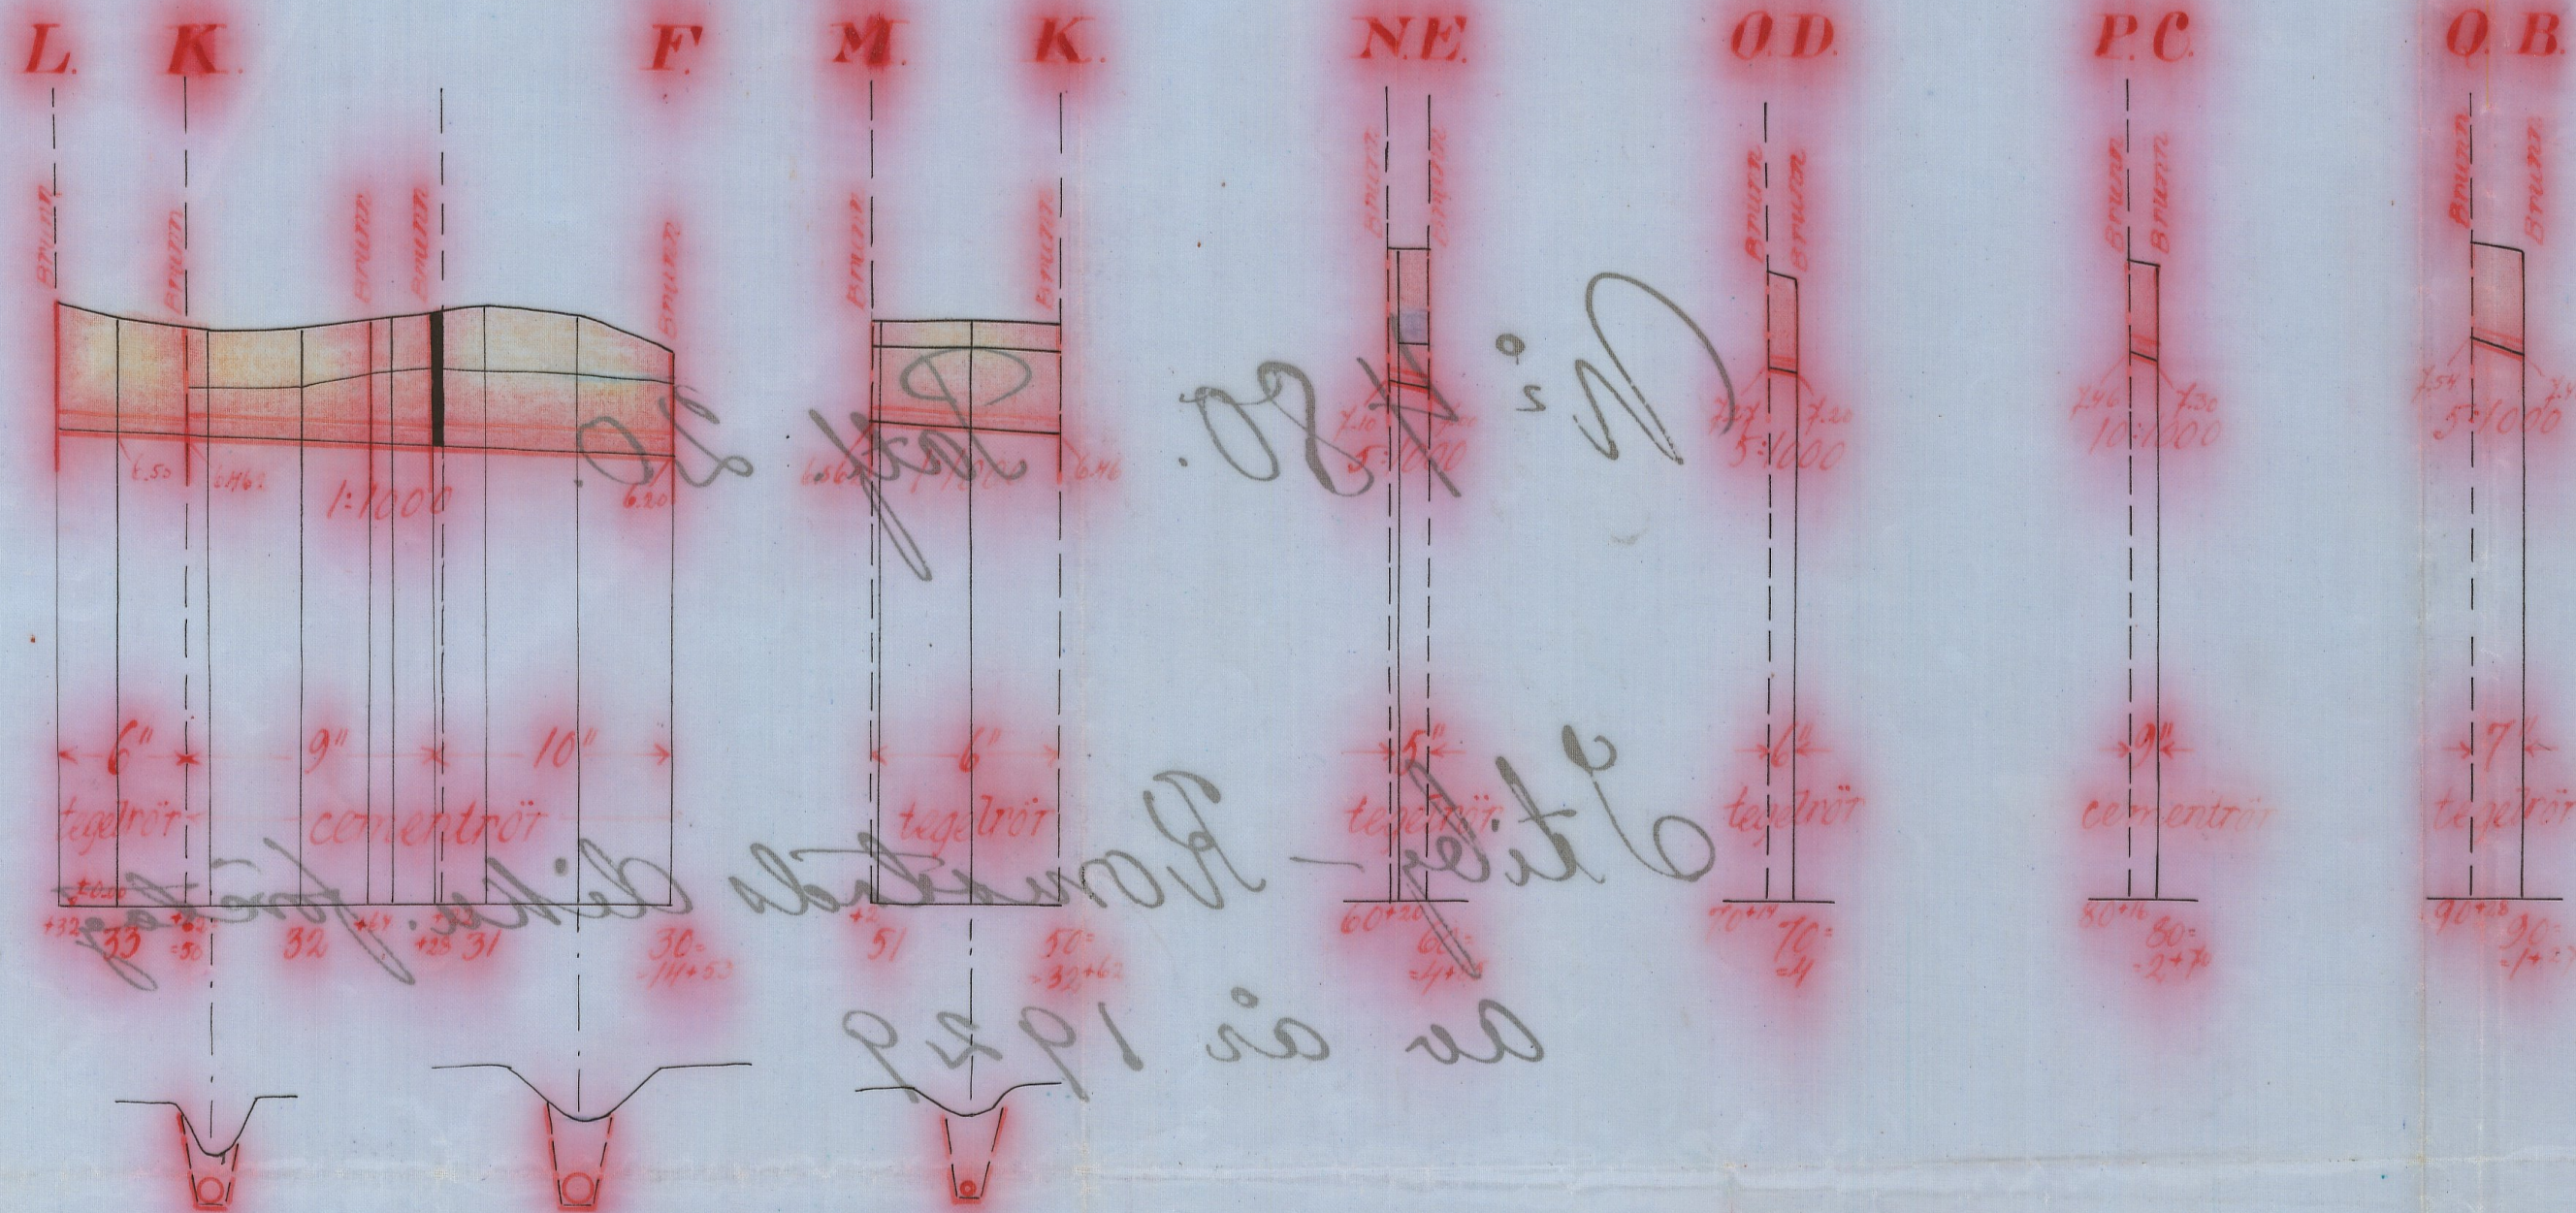



Integrationsbrunn
vid 224^m dörst
diksträckan 7-1
kommer till utför-
ande i annat fall
till en vanlig rund brunn

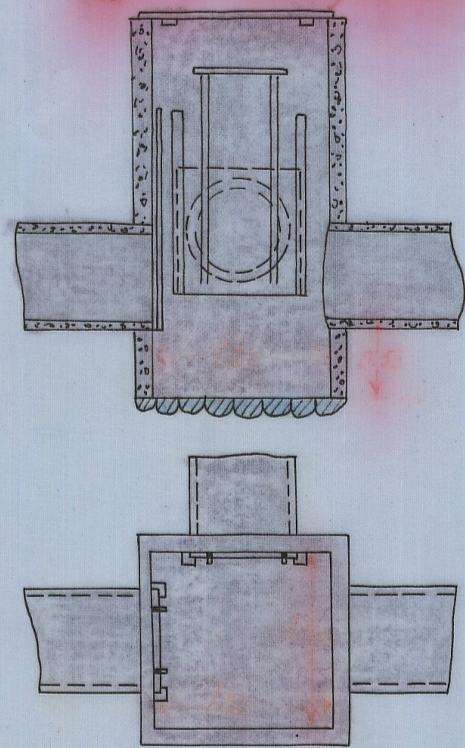

Integrationsbrunn

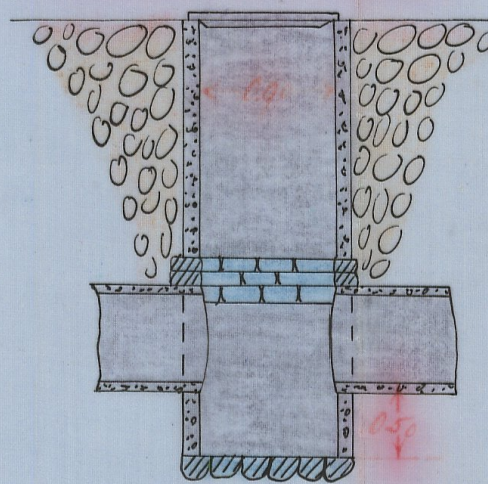


Förslag till dikes öga

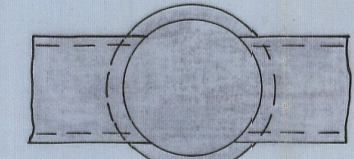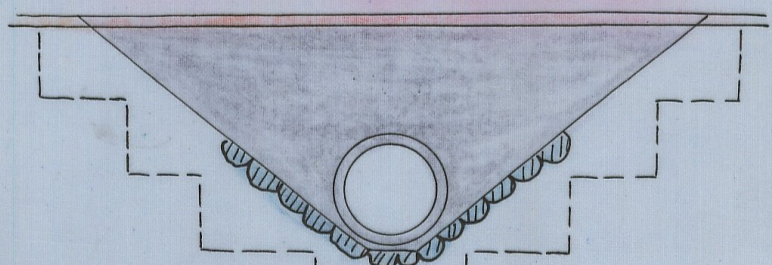


De mindre brunnstyperna
med en ytre diam. av 70cm.
utföras i övrigt som ovan-
stående.

Skala 1:50

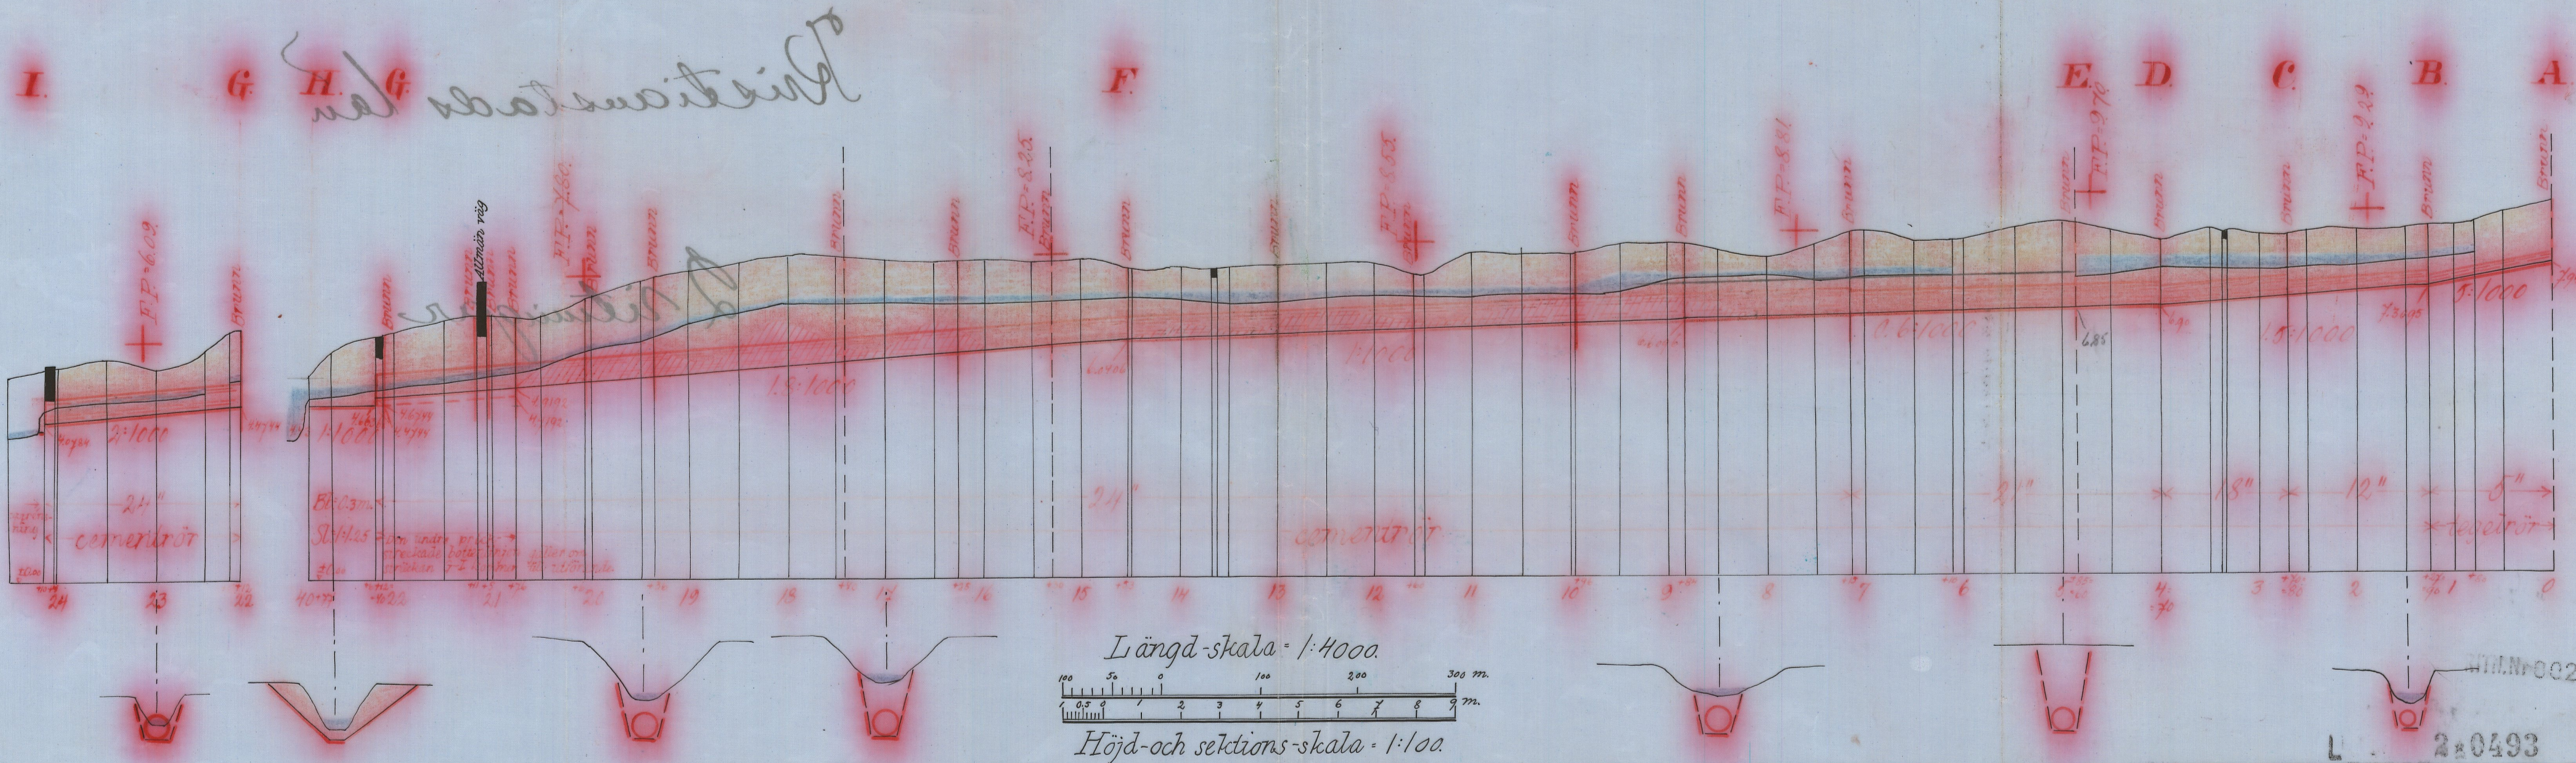

Längd-skala 1:4000

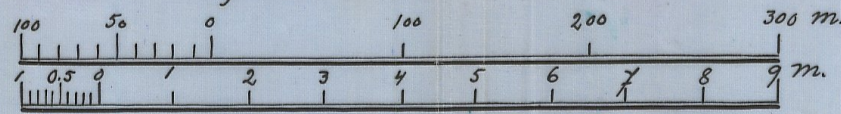

Höjd-och sektions-skala 1:100

An 480 Kristianst 2 ritn