

Kopia.

Likvidation med den av Kungl.
Maj:ans 10 juni 1932 författade
Sädesarendeplanen i
Förordning om vattenlagen

Engeltosta - Övragårds dikringsförelag av år 1930.

DIARIET N°
K LANTBRUKSTYCKEN
3 OKT. 1931

Förslag
till dikring inom
Engeltosta och Övragård

i Barkåkra socken av Kristianstads län,
upprättat vid synförrättning enl. vattenlagen

år 1930 av


Amundtson
Statens lantbruksingenjör.

Registernummer.


- | | | | |
|---|------------|------|----------------------|
| A | Barkåkra | samt | 5, 8, 9, 11, 12, 17' |
| | Vantinge | | 2, 3 |
| | Vejby | | 16, 17' |
| B | Engeltosta | samt | 13 |
| | Barkåkra | | 1, 3, 4' |
| | Engeltosta | | 12 |

Gruvning Kungl. Maj:ns värdiga brev
den 10 juni 1932 förhållit till
upprättningen vid arbetets utförande.


Stockholm den 19 juli 1932
På Kungl. Lantbruksstyrelsens vägnar.
Albert Smith.

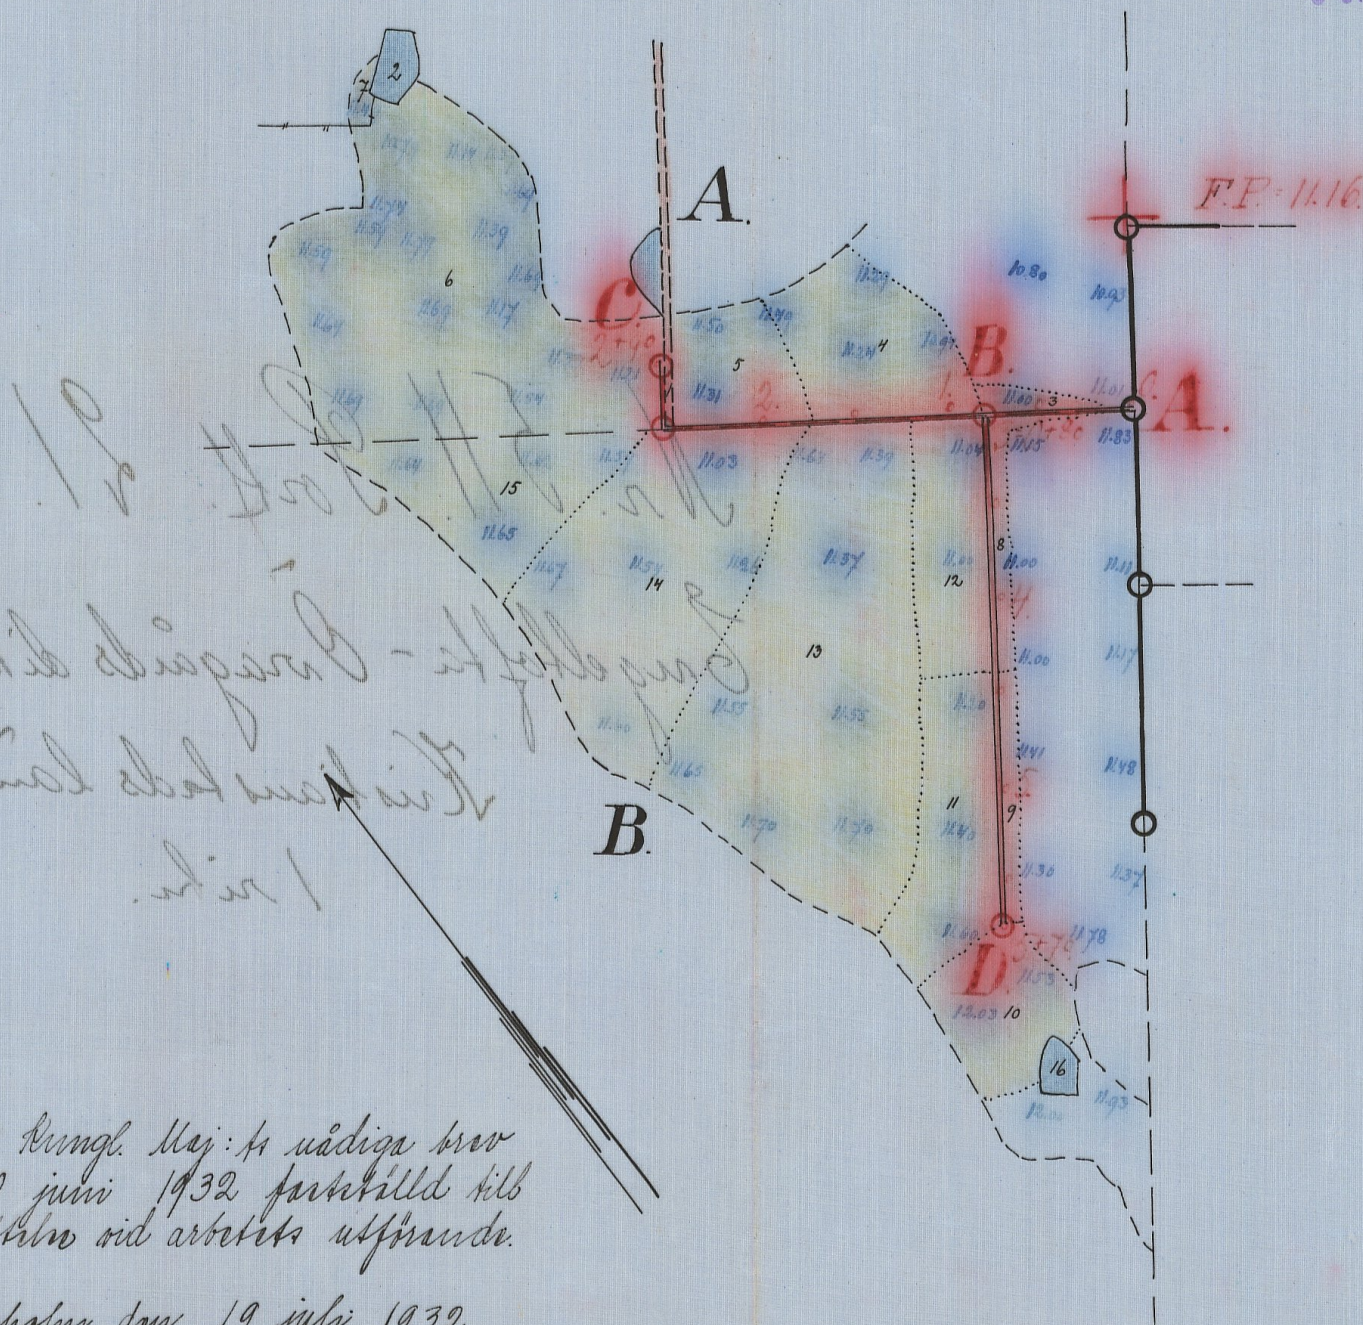


Förslag till vido grängsbrunn.

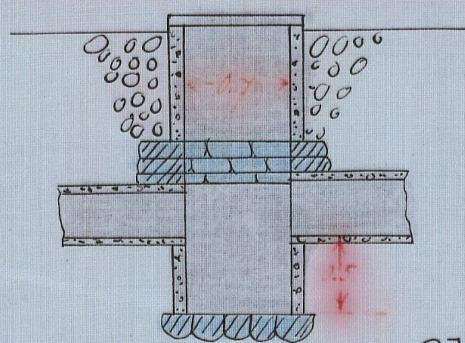

Skala = 1:50

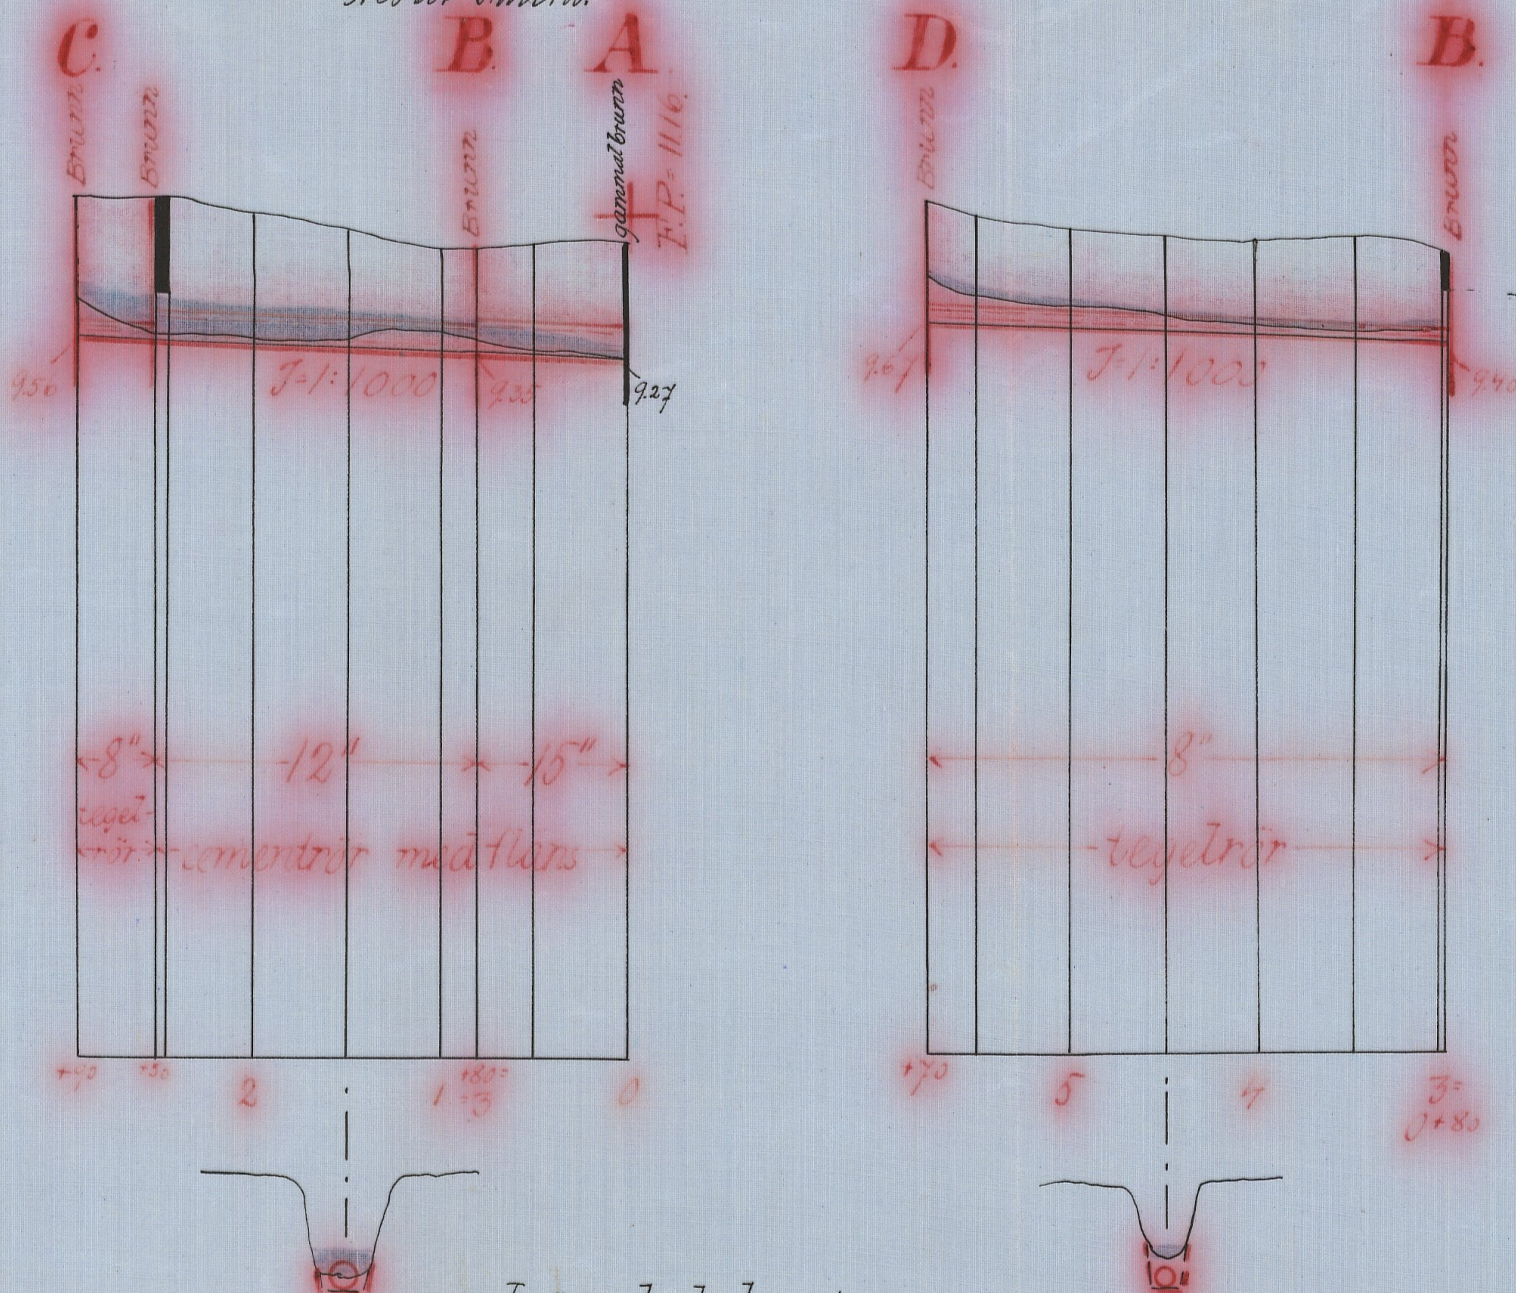

Längd-skala = 1:4000

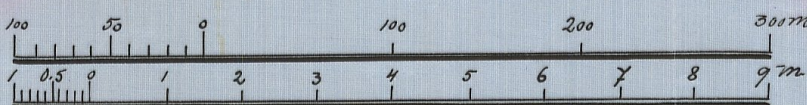

Höjd-och sektions-skala = 1:100

AN. N° 001

L 10521

Av 511 Kristianstads län

L _____ 1*0521

DIARIE N:r 21053
K. LANTBRUKSSTYRELSEN
24 AUG. 1932

DIARIE N:r 3839
K. LANTBRUKSSTYRELSEN
9 OKT. 1931



Avskrift.

Protokoll, hållet vid syneförrättning enligt vattenlagen angående dikning å Engeltofta och Övragård i Barkåkra socken, Kristianstads län.

År 1930 den 27 februari inställde sig undertecknad statens lantbruksingenjör å Engeltofta för att på grund av länsstyrelsens förordnande verkställa syneförrättning enligt vattenlagen angående dikning inom Engeltofta och Övragård i Barkåkra socken, Kristianstads län. Till sammanträdet hade följande personer infunnit sig: såsom sökande: godsägare Johan Wessner, Engeltofta; såsom gode män: Carl Dock, Toftakylle, och Gustaf Svensson, Vejbygård, vilka båda avlagt föreskriven ed.

§ 1.

Det för undertecknad utfärdade förordnandet samt ansökan därom upplästes /bil.1/.

§ 2.

På därom framställd fråga yppades ej någon jävsanmärkning mot synemännen, ej heller visste sig dessa stå i jävsförhållande till sakägare.

§ 3.

Sökanden yrkade upptagandet av de å hithörande plankarta med bokstäverna A-B-C och B-D utmärkta avloppsdikena till sådant djup och dimensioner, att därav beroende mark kunde torrläggas till lagenligt djup för åker samt att kostnaderna skulle fördelas mellan egendomarna Engeltofta och Övragård enligt lag.

§ 4.

Sedan synemännen verkställt värdering av den i företaget ingående marken avgåvo de följande utlåtande /bil.2/.

§ 5.

Till protokollet fogades hävdeförteckning, ägobeskrivning och värderingslängd /bil.3/, kostnadsberäkning /bil.4/ och kostnadsfördelningslängd /bil.5/.

§ 6.

Till protokollet fogades räkning å förrättningskostnaderna /bil. 6/.

§ 7.

Då intet vidare förekom förklarades förrättningen avslutad och upplästes dagens protokoll.

Engeltofta den 27 februari 1930.

Lennart Holmström

Statens lantbruksingenjör

Carl Dock

Gustaf W.Svensson

Bil. 1.

Till Länsstyrelsen i Kristianstads län.

Jag anhåller härmed vördsamt om förordnande för statens lantbruksingenjör att verkställa syneförrättning enligt vattenlagen å avloppsdiken för torrläggning av mark till Övragård och Engeltofta i Barkåkra socken.

Engeltofta pr Vejbyslätt den 4 dec. 1929.

Johan Wessner

R E S O L U T I O N.

Jämlikt 10 kap. 33 § vattenlagen förordnar länsstyrelsen
Statens lantbruksingenjör Lennart Holmström att i enlighet med
föreskrifterna i ovan åberopade lag, därest laga hinder ej möter,
verkställa den uti bilagda ansökan påkallade förrättning; skolan-
de sökanden tillställa förrättningsmännen detta förordnande.

Kristianstads landskansli den 18 januari 1930.

På länsstyrelsens vägnar:

Josef Fischer

Carl Rich. Lundberg

U T L Å T A N D E

avgivet vid syneförrättning enligt vattenlagen angående avloppsdike från vattenskadad mark till Engeltofta och Övragård i Barkåkra socken av Kristianstads län.

1:o. Företaget, som avser nygrävning av avloppsdike från odlad mark, är enligt synemännens förmenande att hänföra till dikning. Mot företagets utförande på sätt i detta utlåtande närmare angives finnes enligt synemännens förmenande ej något laga hinder.

2:o. Sökande till företaget är Johan Wessner för Engeltofta och Övragård i Barkåkra socken.

Företagets utsträckning är beroende av sökandens yrkanden och förefintliga fallförhållanden och omfattar syneförrättningen i anledning härav de dikessträckor, som å hithörande plankarta äro utmärkta med röda linjer och bokstäverna A-B-C och B-D.

3:o. Den vattenskadade mark, som av företaget tillskyndas båtnad är avfattad å hithörande plankarta. Såsom betalningsskyldig till företaget anses all mark, vars torrläggning till 1.2 meters djup är beroende av dikningen och som genom denna vinner möjlighet till förbättrad torrläggning, d.v.s. all mark, belägen under en kurva, avvägd till 1.2 meters höjd över vanligt medelvattenstånd i diket med tillägg för behövlig höjdskillnad mellan detta vattenstånd och eventuella täckdikesögon samt för fall åt södorna mot diket räknat, vilket fall beräknats lika med markytans, dock ej överstigande

1.5:1000.

4:o. Den i föreliggande fall uppkommande båtnaden består i höjning

av jordens alstringsförmåga.

Enär jordägarnas deltagningsskyldighet i företaget är beroende av den värdeförändring, som tillskyndas jorden genom företagets utförande, har denna värdeförändring måst utrönas. För detta ändamål hava synemännen åsatt varje ägofigur ett värde, som i kronor uttrycker jordens värde efter företagets utförande.

Vid denna värdering har hänsyn tagits till jordens naturliga beskaffenhet såväl till matjord som alv samt till dess belägenhet men ej till jordens mer eller mindre goda brukning och därav uppkommande större eller mindre växtkraft.

Jordens värde före företagets utförande anse synemännen vara i det stora hela en produkt av dess värde i fullt torrlagt skick och den större eller mindre grad av försumpning jorden lider av. Jord, som ligger i jämnhöjd med eller under den försumpande vattenytan, har grad 0.0; anses sålunda för närvarande sakna värde. Jord, som ligger i jämnhöjd med eller högre än kurvan för den vattenskadade marken, har grad 1.0; d.v.s. dess värde före och efter företagets utförande sammanfalla.

Höjdskillnaden mellan den försumpande vattenytan och kurvan delas i tio höjdgrader med sinsemellan lika höjdskillnad. Varje ägofigurernas höjdläge motsvaras alltså av en viss försumpningsgrad. Denna är uträknad för varje figurs medelhöjd. Genom reduktion av ägofigurernas blivande värde med denna för varje ägofigur uträknade grad, erhålles ägofigurens nuvarande värde. Skillnaden mellan dessa två värden motsvarar den genom företagets utförande uppkommande förbättringen. Denna är uträknad för varje ägolott och återfinnes i värde-

ringslängdens kolumner 15 och 16.

5:o. För att den beräknade jordförbättringen skall kunna ernås måste diknings arbetet verkställas i full överensstämmelse med förslaget, som är upprättat med hänsyn tagen till framrinnande vattenmängd, markens lutningsförhållanden, dikningsarbetenas ändamål m.m.

Nederbördsområdet är direkt inmätt och utgör:

i punkt B	55 hektar
2+50	25 "
C	9 "
D	7 "

Med stöd av sökandena yrkanden och föreskrifterna i vattenlagens kap. 7 § 4 bestämma synemännen att dikena skola göras täckta. Vid bestämmandet av rördimensionerna hava synemännen utgått från en största avrinning av 1.2 sekundlieter pr hektar. För övrigt hänvisas till plan-, profil- och sektionsritningarna samt till kostnadsberäkningen. Företaget åtbördar i punkt A sitt vatten i brunn, tillhörande Engeltofta-Kelliehouse dikningsföretag av år 1929, vars dimensioner fastställts genom syneförrättning.

6:o. Enär dikena göras täckta erfordras ej några brobyggnader. Diket berör ej allmän väg.

7:o. Framställning om ersättning för skada å växande gröda på grund av företagets utförande skall göras skriftligen till Johan Wessner. Ersättningsbeloppet skall bestämmas av två stycken av Johan Wessner tillkallade skiftesgodemän.

8:o. Synemännen finna skäligen bestämma, att torrläggningssamfälligheten skall utgöra en avdelning och att till grund för fördelningen

av samtliga med företaget förenade kostnader av vad slag de vara må skall läggas de båtnadsvärden, som finnas angivna i värderingslängdens kolumner 15 och 16. I kostnadsfördelningslängden finnes med iakttagande härav angivet vars och ens deltagningsskyldighet i förbättringsvärden och procenttal samt den kostnad, som i enlighet med det upprättade kostnadsförslaget åligger varje sakägare.

9:o. Företaget skall benämnas "Engeltofta-Övragårds dikningsföretag av år 1930."

10:o. Beträffande arbetets utförande stadga synemännen:

att innan arbetet påbörjas skall denna syneförrättning hava vunnit laga kraft;

att arbetet skall vara fullbordat inom utgången av år 1931;

att arbetet skall anses lagligen avslutat, då godkännande avsyningsbevis lämnats av statens lantbruksingenjör eller dennes ställföreträdare och detta bevis blivit å gemensamt sammanträde för delägarna uppläst;

att arbetet skall utföras i full överensstämmelse med det upprättade förslaget, dock att mindre ändringar, som under arbetets utförande kunna visa sig lämpliga beträffande dikenas läge och annat, som ej inverkar på torrläggningens djup och avrinningen och varom berörda sakägare äro eniga, må efter hörande av statens lantbruksingenjör och efter hans skriftliga medgivande företagas;

att cementrören skola gjutas i blandning magrast 1:2:2, att de skola godkännas av statens lantbruksingenjör eller dennes ombud innan de nedläggas och att deras läge skall kontrolleras av statens lantbruks-

ingenjör eller dennes ombud innan de höljas;

att den, som åtagit sig arbetet, ej må erhålla slutlikvid förrän arbetet i sin helhet godkänts av statens lantbruksingenjör eller den han i sitt ställe sätter.

11:o. Ränsning av brunnar skall ske minst två gånger årligen och så ofta beovet det påkallar. Koppling direkt till rörsträng förbjudes såvida ej statens lantbruksingenjör därtill givit sitt skriftliga tillstånd.

12:o. Kostnaderna för denna syneförrättning skall gäldas vid förrättningens avslutande.

13:o. Är någon missnöjd med åtgärd eller beslut under denna syneförrättning eller med detta synemännens utlåtande ingive inom sextio dagar från den dag förrättningen förklarats avslutad sina till Söderbygdens vattendomstol i Stockholm ställda besvär. I besvären skola fullständigt upptagas klagandens alla påståenden och skälen därför och skola vid besvären fogas de handlingar, klaganden vill åberopa till stöd för ändringssökandet. Besvären skola ingivas i tre exemplar.

Engeltofta den 27 febr. 1930.

Lennart Holmström

Statens lantbruksingenjör

Carl Dock

Gustaf W. Svensson

A r e a l								Nuvarande värde			Blivande värde			Förbättringsvärde		
Åker		Äng och odlingsmark		Annan duglig mark		Impediment och högl. mark		pr har	pr ägofigur		pr har	pr ägofigur		pr har	pr ägofigur	
Har	ar	Har	ar	Har	ar	Har	ar	Kr.	Kr.	öre	Kr.	Kr.	öre	Kr.	Kr.	öre
7	8	9		10		11	12		13	14		15	16			
<i>Hävdaförteckning, ägoberäkning och värderingslängd över vattenståndade marker till Byggestofta och Örnagård i Parkåkra socken av Kristiansliads län, upprättad vid nyförrättning m. vattenlagen år 1930.</i>																

Socken, by och hemman	Registernummer	Littera å kartan	Hemmanstal	Ägofigrens nummer	Delägares namn, hemvist m. m. samt ägobeskrivning
1	2	3	4	5	6
<u>Kristianstads län</u> <u>Barkåkra socken</u>					
Barkåkra	5.8.9.11	A samt. 12.12 23 16.14 13			Godsägare Johan Wessner
Vautinge				1	våg. iimp.
Vejby				2	märgelgrav iimp.
Bugeltofta				3	åker
				4	"
				5	"
				6	"
				7	"
					<u>Summa</u>
Barkåkra	1.3.4	B 12			Godsägare Johan Wessner
Bugeltofta					an. Mariann Wessner
				8	åker
				9	"
				10	"
				11	"
				12	"
				13	"
				14	"
				15	"
				16	märgelgrav iimp.
					<u>Summa</u>
<u>Sammandrag</u>					
Barkåkra	5.8.9.11	A samt. 12.12 23 16.14 13			Godsägare Joh. Wessner
Vautinge					
Vejby					
Bugeltofta					
					<u>Överföres</u>

A r e a l								Nuvarandevärde			Blivande värde			Förbättringsvärde		
Åker		Äng och odlingsmark		Annan duglig mark		Impediment och högl. mark		pr har	pr ägofigur		pr har	pr ägofigur		pr har	pr ägofigur	
Har	ar	Har	ar	Har	ar	Har	ar	Kr.	Kr.	öre	Kr.	Kr.	öre	Kr.	Kr.	öre
7	8	9		10		11	12		13	14		15	16			
						003.0										
						007.1										
008.0								1800	144	00	2000	160	00	200	16	00
067.1								1800	1207	80	2000	1342	00	200	134	20
039.0								1800	702	00	2000	780	00	200	78	00
244.0								1600	3904	00	2000	4880	00	400	976	00
005.5								1800	99	00	2000	110	00	200	11	00
363.6						010.1			6056	80		7272	00		1215	20
018.0								1800	324	00	2000	360	00	200	36	00
016.8								1800	302	40	2000	336	00	200	33	60
048.0								1800	864	00	2000	960	00	200	96	00
067.3								1800	1211	40	2000	1346	00	200	134	60
054.1								1600	865	60	2000	1082	00	400	216	40
257.1								1800	4501	80	2000	5102	00	200	510	20
165.0								1800	2970	00	2000	3300	00	200	330	00
073.0								1800	1314	00	2000	1460	00	200	146	00
						004.7										
692.3						004.7			12353	20		13846	80		1492	80
363.6						010.1			6056	80		7272	00		1215	20
363.6						010.1			6056	80		7272	00		1215	20

Delägares namn, hemvist m. m. samt ägobeskrivning	Ägofigrens nummer	Hemmanstal	Littera å kartan	Registreringsnummer	Socken, by och hemman
6	5	4	3	2	1
Överfört Godsägare Jalsen Wessner arr. Mariann Wessner <u>Summa</u>				1/3'4'2 1/2 } B sumf.	Parkåkra Lugtholts

Socken, by och hemman	Registernummer	Littera å kartan	Hemmansl	Ågofigrens nummer	Delägaes namn, hemvist m. m. samt ågobeskrivning
1	2	3	4	5	6

Socken, by och hemman	Registernummer	Littera å kartan	Hemmansl	Ägofigrens nummer	Delägaes namn, hemvist m. m. samt ägobeskrivning
1	2	3	4	5	6

Kostnadsförslag.

Engeltofta - Örnagårds dikningsförslag av
år 1960.

Timpenning:

Kronor.

Läge	Längd m.	Arbete, jordmån m. m.	Antal	à kr.	Kostnad		Summa	
					Kr.	öre	Kr.	öre
1	2	3	4	5	6		7	
0-2 ⁺⁹⁰	290	Likesträckan A B-C.						
0-0 ⁺⁸⁰	80	Skapning för täckt ledning, körens läggning, dikesjordens återfyllning m. m. l. m.	80	0.85	68	-		
0 ⁺⁸⁰ -2 ⁺⁵⁰	170	Do Do	170	0.70	119	-		
2 ⁺⁵⁰ -2 ⁺⁹⁰	40	Do Do	40	0.60	24	-	211	-
0-0 ⁺⁸⁰	80	15" cementrör m. fläns Bl. 1:2.2.	80	4.50	360	-		
0 ⁺⁸⁰ -2 ⁺⁵⁰	170	12" " " " "	170	3.50	595	-		
2 ⁺⁵⁰ -2 ⁺⁹⁰	40	8" tegelrör incl frakt rt.	160	0.55	88	-	1143	-
0 ⁺⁸⁰ -2 ⁺⁵⁰ 2 ⁺⁹⁰		Ytlaggningsbrunnar av cement med lock av betong. Brunnar- na, som skall vara stensatta i botten, skall ha en nere diam. av 0.75 m. Botten skall ligga 0.5 m. under avloppsriktets underkant. Brunnarna skall vara väl omgärdade med marksten och skärs runt i förigt i m. med förslaget ritningar	rt. 3	40.00			120	-
		Tilläggs för oförutsedda fall, arbetets tillrygg m. m. ca 10%					136	-
		<u>Summa</u>					1518	-

1	2	3	4	5	6	7
0+80 - 3-5+70	270	Likessträckan B-D.				
3-5+70	270	Schaktning för täkt ledning, rörens läggning, dikejorden återfyllning m. m. l. m. 270 0.60				162 -
3-5+70	270	8" tegelrör incl. frakt st. 945 0.55				519 75
5+70		Infästningsbrunn som ov. st. 1 40.00				40 -
		Tillägges för oförutsedda fall, arbetets tillägg m. m. ca 10%				78 25
		<u>Summa</u>				<u>800 -</u>

Sammandrag.

0-2+90	290	Likessträckan A-B-C.				1510 -
0+80 - 3-5+70	270	B-D				800 -
		<u>Summa</u>				<u>2310 -</u>

Engeltofta den 27 februari 1970
 Lemar Holmström
 Harens lantbruksskolelärare

600 100

Kostnadsförvaltningsstyrelse för Bugeltofta Örnagårds
dikebyggnadsföretag av år 1930.

Söken, by, hemman	Registrationsnummer	Differens i kostnad	Måttal	Delägare	Förbande	Värde		Fördelningstal	Dikningskostnad		Förändringskostnad	
						kr.	öre		kr.	öre	kr.	öre
1	2	3	4	5	6	7	8	9	10	11	12	
Barkåkra socken												
Barkåkra 51910	A	$\frac{1}{4}$ $\frac{1}{8}$ $\frac{3}{16}$	$\frac{1}{4}$ $\frac{1}{8}$ $\frac{3}{16}$	Godsägare Joh. Wesner söh.		1215	20	44.87	1036	50		
Vauklings 32		$\frac{1}{4}$	$\frac{1}{4}$									
Veiby 16, 17		$\frac{1}{4}$ $\frac{1}{4}$	$\frac{1}{4}$ $\frac{1}{4}$									
Bugeltofta 13		$\frac{1}{2}$	$\frac{1}{2}$									
Barkåkra 134	B	$\frac{1}{4}$ $\frac{1}{8}$ $\frac{3}{16}$	$\frac{1}{4}$ $\frac{1}{8}$ $\frac{3}{16}$	Godsägare Joh. Wesner arr. Mariaanne Wesner Mulla		1492	80	55.13	1273	50		
Bugeltofta 12		$\frac{1}{4}$	$\frac{1}{4}$									
						2708	—	100.00	2310	—		
Bugeltofta den 27 febr. 1930 Lennart Hållmark Stens landbruksingenjör Carl Lohk Gustaf W. Fredsare												
G. L. S. L.												

ARVODESRÄKNING

för laga syneförrättning angående *Engelstofta - Örnagårds delningsförslag*
av år 1930.

..... socken och län,
upprättat enligt nedanstående §§ i lantbruksingenjörstaxan av den 31 december 1920.

[illegible]

1	2	3	4	5	6	7
		Överfört				21 14
1930		Avvägning:				
21/1-23/1		a) avvägning, längdmätning o. d., §§ 44, mom. 4	1	12,00	12 -	
		b) ytavvägning, § 11, mom. 1, tariff IV				
		i öppen mark, medelantal..... punkter pr har	11	0,52	5 72	
		avvägda punkter	64	0,04	2 56	
		i annan mark, medelantal				
		avvägda punkter			2	
		c) begränsningskurva, § 11, mom. 2:				
		i öppen mark	15	2,50	3 75	
		i annan mark		5,00		24 03
		Arealuträkning, § 13, tariff V, medelareal 66 ar, ...	16	0,07	1 12	
		 har 10707	10707	0,06	64	1 76
		Ägobeskrivning, § 14, ägofigurer		0,03		1 50
		Markvärdering,				
		a) uppskattning och värdering, §§ 44, mom. 5.....		12,00		
		b) gradtabell eller kurva, § 17, mom. 1,				
		för första kilometern av avlopps längd			4 -	
		för övriga kilometer		1,50		
		c) uträkning därmed av värde pr ytenhet, § 17, mom. 2, värdetal	13	0,06	78	
		d) uträkning av förbättring eller försämring, § 18 ägofigurer	13	0,12	1 56	6 34
		Längdprofil, § 20, längd skala 1:4000				
		a) uppritning enl. tariff VI, 1) nytt avlopp		3,00		
		2) befintligt avlopp ell. vall	0,56	3,50	1 96	
		b) antal ritningar	1	3,00	3 -	4 96
		Vårsektioner § 22, i skala 1:100,				
		vid uppritning av endast befintlig eller ny sektion		0,15		
		" " " såväl " som " "	2	0,15	50	
		tillägg för m ² av våta sektionsarean vid h. v. y. nämligen för				
						50
						
		Hydrografisk utredning, § 24, grundbelopp			2 -	
		för vattenområdets areal		0,02		2 -
		Dimensionsberäkning, § 25,				
		a) för öppet avlopp, utan särskild beräkning		3,50		
		tillägg för särskild beräkning av dimensionerna		1,00		
		" " våta sektionsarean vid h. v. y. 0,50 kr. pr m ²				
		nämligen m ² sektion på				
						
						
		b) täckt ledning, 1) inre diameter intill 20 cm.	2	6,00	12 -	
		2) " " över 20 "	2	10,00	20 -	32 -
		Överföres				94 23

1	2	3	4	5	6	7
		Överfört				94 23
		Inritning å kartan av avlopp och vallar, § 27, grundbelopp.....			1 —	
		tillägg för varje cm. verkligt mått å kartan cm.	14	0,03	42	1 42
		Arbetsbeskrivning, § 28, 1:sta sidan			3 —	
		tillägg för övriga sidor..... st.		2,00		
		Kostnadsberäkning § 29, a) nyanläggning..... km.		2,50		
		därjämte 25 öre pr m ² av våta sektionsarean vid h. v. y.				
		nämligen m ² sektion på				
		b) vid förändring av befintligt avlopp		4,00	4 —	
		därjämte 50 öre pr m ² av våta sektionsarean vid h. v. y.				
		lika som tillägget för dimensionsberäkningar				
		c) av kostnadsförslagets slutsumma 0,1 % (broar inberäknat)			2 31	6 31
		Förslag till bro- och trummbyggnad, §§ 34 och 36				
		1) Enkel bro och trumma. a) för ritarbetet <i>Summa</i>			3 —	
		b) för detaljerad kostnadsberäkning				
		c) för grundförstärkning..... m ²				
		2) Annan bro i två projektioner, a) för dimensionsberäkning....		8,00		
		b) för ritarbetet, teoretisk spännvidd..... m.		1,00		
		och för särskildt konstruerat landfäste st.		4,00		
		c) för kostnadsberäkning, teor. sp. v. m.		0,50		
		och för särskilt konstruerade landfästen st.		4,00		3 —
		Införande av höjdsiffror å plankartan, § 39	64	0,01		64
		Ersättningslängd, § 42, grundbelopp			1 50	
		för varje ersättningsbelopp st.		0,25		
		Utlåtande och betänkande, § 43	5	3,00		15 —
		 sid.	1			12 —
		Sammanträden och upprättande av protokoll, § 44, mom. 1, dagar		12,00		
		Särskild utredning, § 44, mom. 2..... dagar		12,00		
		Kostnadsfördelningslängds upprättande, § 44, mom. 14	1/3	12,00		4 —
		Utredning å länets lantmäterikontor rörande fastighetsgränser, jordregisternummer o. d. § 44, mom. 15..... dagar	1/4	12,00		3 —
		Översiktskarta § 41				
		Summa kronor				139 60
		Lösen för:				
		Kopia av plankartan, § 49,				
		1) 1:sta regalarket			7 —	
		övriga regalark		1,75		
		2) efter kartans skala och ägofigurernas medelareal, tariff VII,				
		skalan 1:4000, medelareal <i>66</i> ar ägofigurer st.	16	0,10	1 60	
		har <i>10707</i> har	10707	0,08	0 85	
		höjning för handkopia å ritpapper, 25 %			61	
		Överföres			10 06	

1	2	3	4	5	6	7
		Överfört			10 06	
		3) insättning av höjdlägestal..... st.	64	0,02	1 28	
		" " kanaler och diken, grundbelopp			1 75	
		tillägg för varje cm. verkligt mått å kartan, cm.	14	0,05	70	13 79
		Kopia av längdprofil, tvärsektioner samt förslag till broar och trummor å ritpapper, § 52,				
		1) enligt tariff VIII i skala 1: 4000,				
		nytt avlopp..... km.		5,00	2	
		ändring av befintligt avlopp	0.56	6,00	3 36	
		2) tvärsektioner, originalritningens belopp med 30 % förhöjning			65	
		3) broar och trummor, " " " 30 % "			3 90	
		4) för varje med rubrik, skalor o. d. försett blad				
		längdprofilritningar..... st.		3,00		
		tvärsektions- och broritningar		5,00		7 91
		nedsättning för kopia å kalkerväv 25 %				
		Avskrift av synehandlingarna, § 55 sid.	20	0,75		15 00
		Översiktskarta i d:o, § 41				
		Summa kronor				36 70
		Övriga förrättningskostnader,				
		Lösen av förordnandet jämte kommissionärsarvode				8 -
		Annonskostnader ang. sammanträden.....				
		Inbindning av förrättningshandlingarne.....				2 -
		Arvode till biträdande förrättningsmannen				
		" " " gode männen enligt egna räkningar.....				20 80
		Ersättning för hantlangning, materialier o. d.				12 -
		Lösen för utdrag ur mantalslängd				
		Summa kronor				42 80
		Sammandrag.				
		Förrättningsmannens arvode				139 60
		Lösen för kopior och avskrift				36 70
		Övriga förrättningskostnader				42 80
		Summa kronor				219 10

Den, som icke åtnöjes med denna räkning, äger att inom tre månader från nedanstående dag klander därå anställa genom stämning till India N:o 1 B-jur häradsrätt.

Engelström den 27 febr. 1930

Lennart Holmström all.
Statens lantbruksingenjör.

Att sakägarne erhållit en med denna lika lydande räkning betyga:

Kronor kvitteras:

den 19.....

Äändes avskrift av Synesprotokoll
med beilag 1-6 vidimeras.

Samuel Holmström

L _____ 1*0521

DIARIE Nr 21053
K. LANTBRUKSSTYRELSEN
24 AUG. 1932

DIARIE Nr 3839
K. LANTBRUKSSTYRELSEN
14 FEB. 1931



Notis


Gjennom K. M. Maj:ts nådige brev
den 10 juni 1932 fastsatt till
efterrettelser ved arbejdet udførende.

Hochschule den 19 juli 1932

På K. M. Landbruksstyrelsens vegne:

Albert Smith.

Översiktskarta

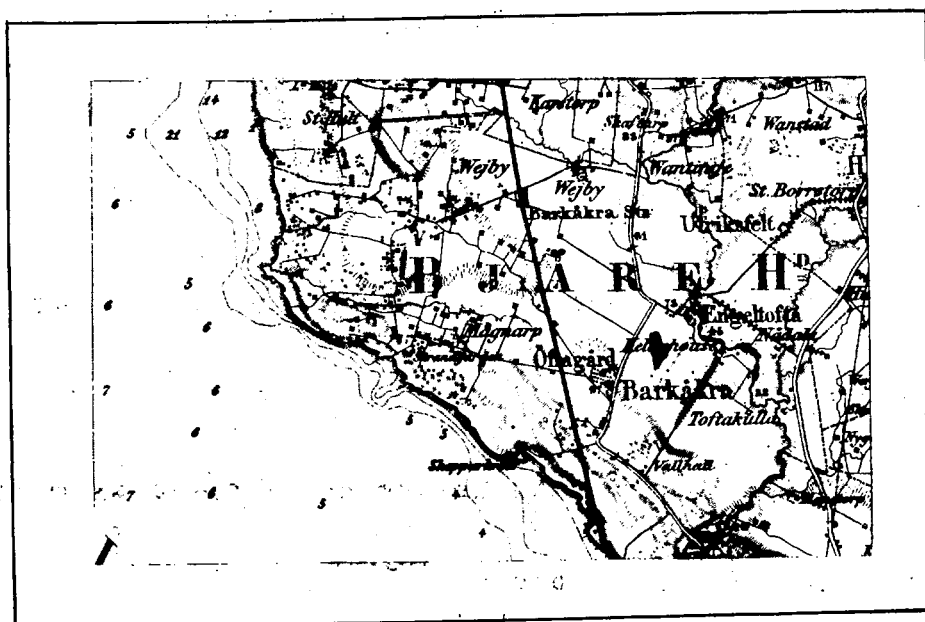

Skala 1:100 000.

Avskrift.

Sedan delägarna i "Engeltofta Övragårds
dikningsföretag av år 1930", som avser torrlägg-
ning av mark till Barkåkra, Vantinge, Vejby och
Engeltofta i Barkåkra socken av Kristianstads
län, förklarat sig vilja söka lån och anslag av
allmänna medel till företagets utförande, får
jag härmed därom avgiva följande av ritningar
och förslag åtföljda

B E T Ä N K A N D E.

Företagets ändamål.

Företaget avser bättre torrläggning av åker.

Belägenhet.

Avdikningsområdets belägenhet framgår av motstående översikt-
karta där det markerats med röd färg.

Föregående rättslig utredning.

Företaget har föregåtts av syneförrättning enligt vattenlagen,
verkställd av undertecknad på förordnande av länsstyrelsen. Mot
syneförrättningen som slöts den 27 febr. 1930 har missnöje ej anmält
vilket framgår av närslutna diariebevis /bil.A/.

Låne- och anslagssökande.

I förening, dagtecknad den 20 jan. 1931 hava delägarna över-
enskommit att gemensamt hos Kungl. Maj:t göra underdånig ansökan
om största möjliga lån och anslag av allmänna medel till företagets
utförande.

Avdikningsområdets beskaffenhet.

Avdikningsområdet omfattar:

åker

10.559 har

Jordmånens beskaffenhet framgår av den till syneprotokollet

fogade ägobeskrivningen.

Nuvarande avdikning.

Området avvattnas för närvarande av öppet dike, vars dimensioner dock äro allt för små för att tillåta markens rationella torrläggning för åker.

Torrläggning.

Dikningsförslaget avser det öppna dikets nygrävning och ersättande med rör i den utsträckning som bifogade plana och profilritningar utvisar.

Jordförbättring och kostnad.

Den möjliggjorda jordförbättringen beräknas i till syneprotokollet fogad värderingslängd till 2708.00 kronor och själva dikningskostnaden i till samma protokoll fogad kostnadsberäkning till 2310 kronor.

Deltagningsskyldighet.

Enär syneförrättningen vunnit laga kraft, finnes ej något hinder mot företagets utförande.

Liknande företag i orten.

Närmast belägna med statsmedel understödda liknande företag torde vara "Engeltofta-Kelliehouse dikningsföretag av år 1929".

Nu avhandlade företag har ej förut varit föremål för offentlig myndighets prövning.

Beräkning av lån och anslag.

I tabell a, bil. I, har uträknats storleken av det lån från Statens avdikningslånefond och det bidrag från Statens avdiknings-

anslag som författningsenligt torde kunna utgå och framgå härav att lånet kan uppgå till 1335.46 kronor och bidraget till 1262.71 kronor.

Tillstyrkan.

Hänvisande till förestående utredning tillstyrker jag att till utförande av detta företag beviljas lån ur avdiktningsslånefonden med 1335 kronor och bidrag ur avdiktningssanslaget med 1260 kronor.

Utförandet

Vid utförandet skall iakttagas vad i synemännens laga kraft vunnena utlåtande bestämmes.

Arbetstid.

Till arbetets utförande bör anslås en tidrymd av ett år.

Kristianstad i febr. 1931.


Lennart Hölmlström

Statens lantbruksingenjör

Bilagor.

- I Tabell a
- II " b, kostnadsberäkning.
- A Diariebervis
- B Böreningshandlingar
- C Ett häfte synhandlingar
- D Ritningar i ett blad

<i>Soeken</i> <i>By</i> <i>Hemman</i>	<i>Regis-</i> <i>ternum.</i> <i>-mer.</i>	<i>Littera</i> <i>ä syn-</i> <i>-Kortan</i>	<i>Mantal</i>	<i>Ägares namn m.m.</i>
<i>Barkåkra socken</i>				
<i>Barkåkra</i>	518191 111121171	A		<i>Gödsägare Johan Vessner</i>
<i>Tautinge</i>	23			
<i>Veijby</i>	161171			
<i>Engeltäpfa</i>	13			
<i>Barkåkra</i>	113141	B		<i>Gödsägare Johan Vessner</i>
<i>Engeltäpfa</i>	12	huf.		<i>arr: Marianne Vessner</i>
				<i>Summa</i>

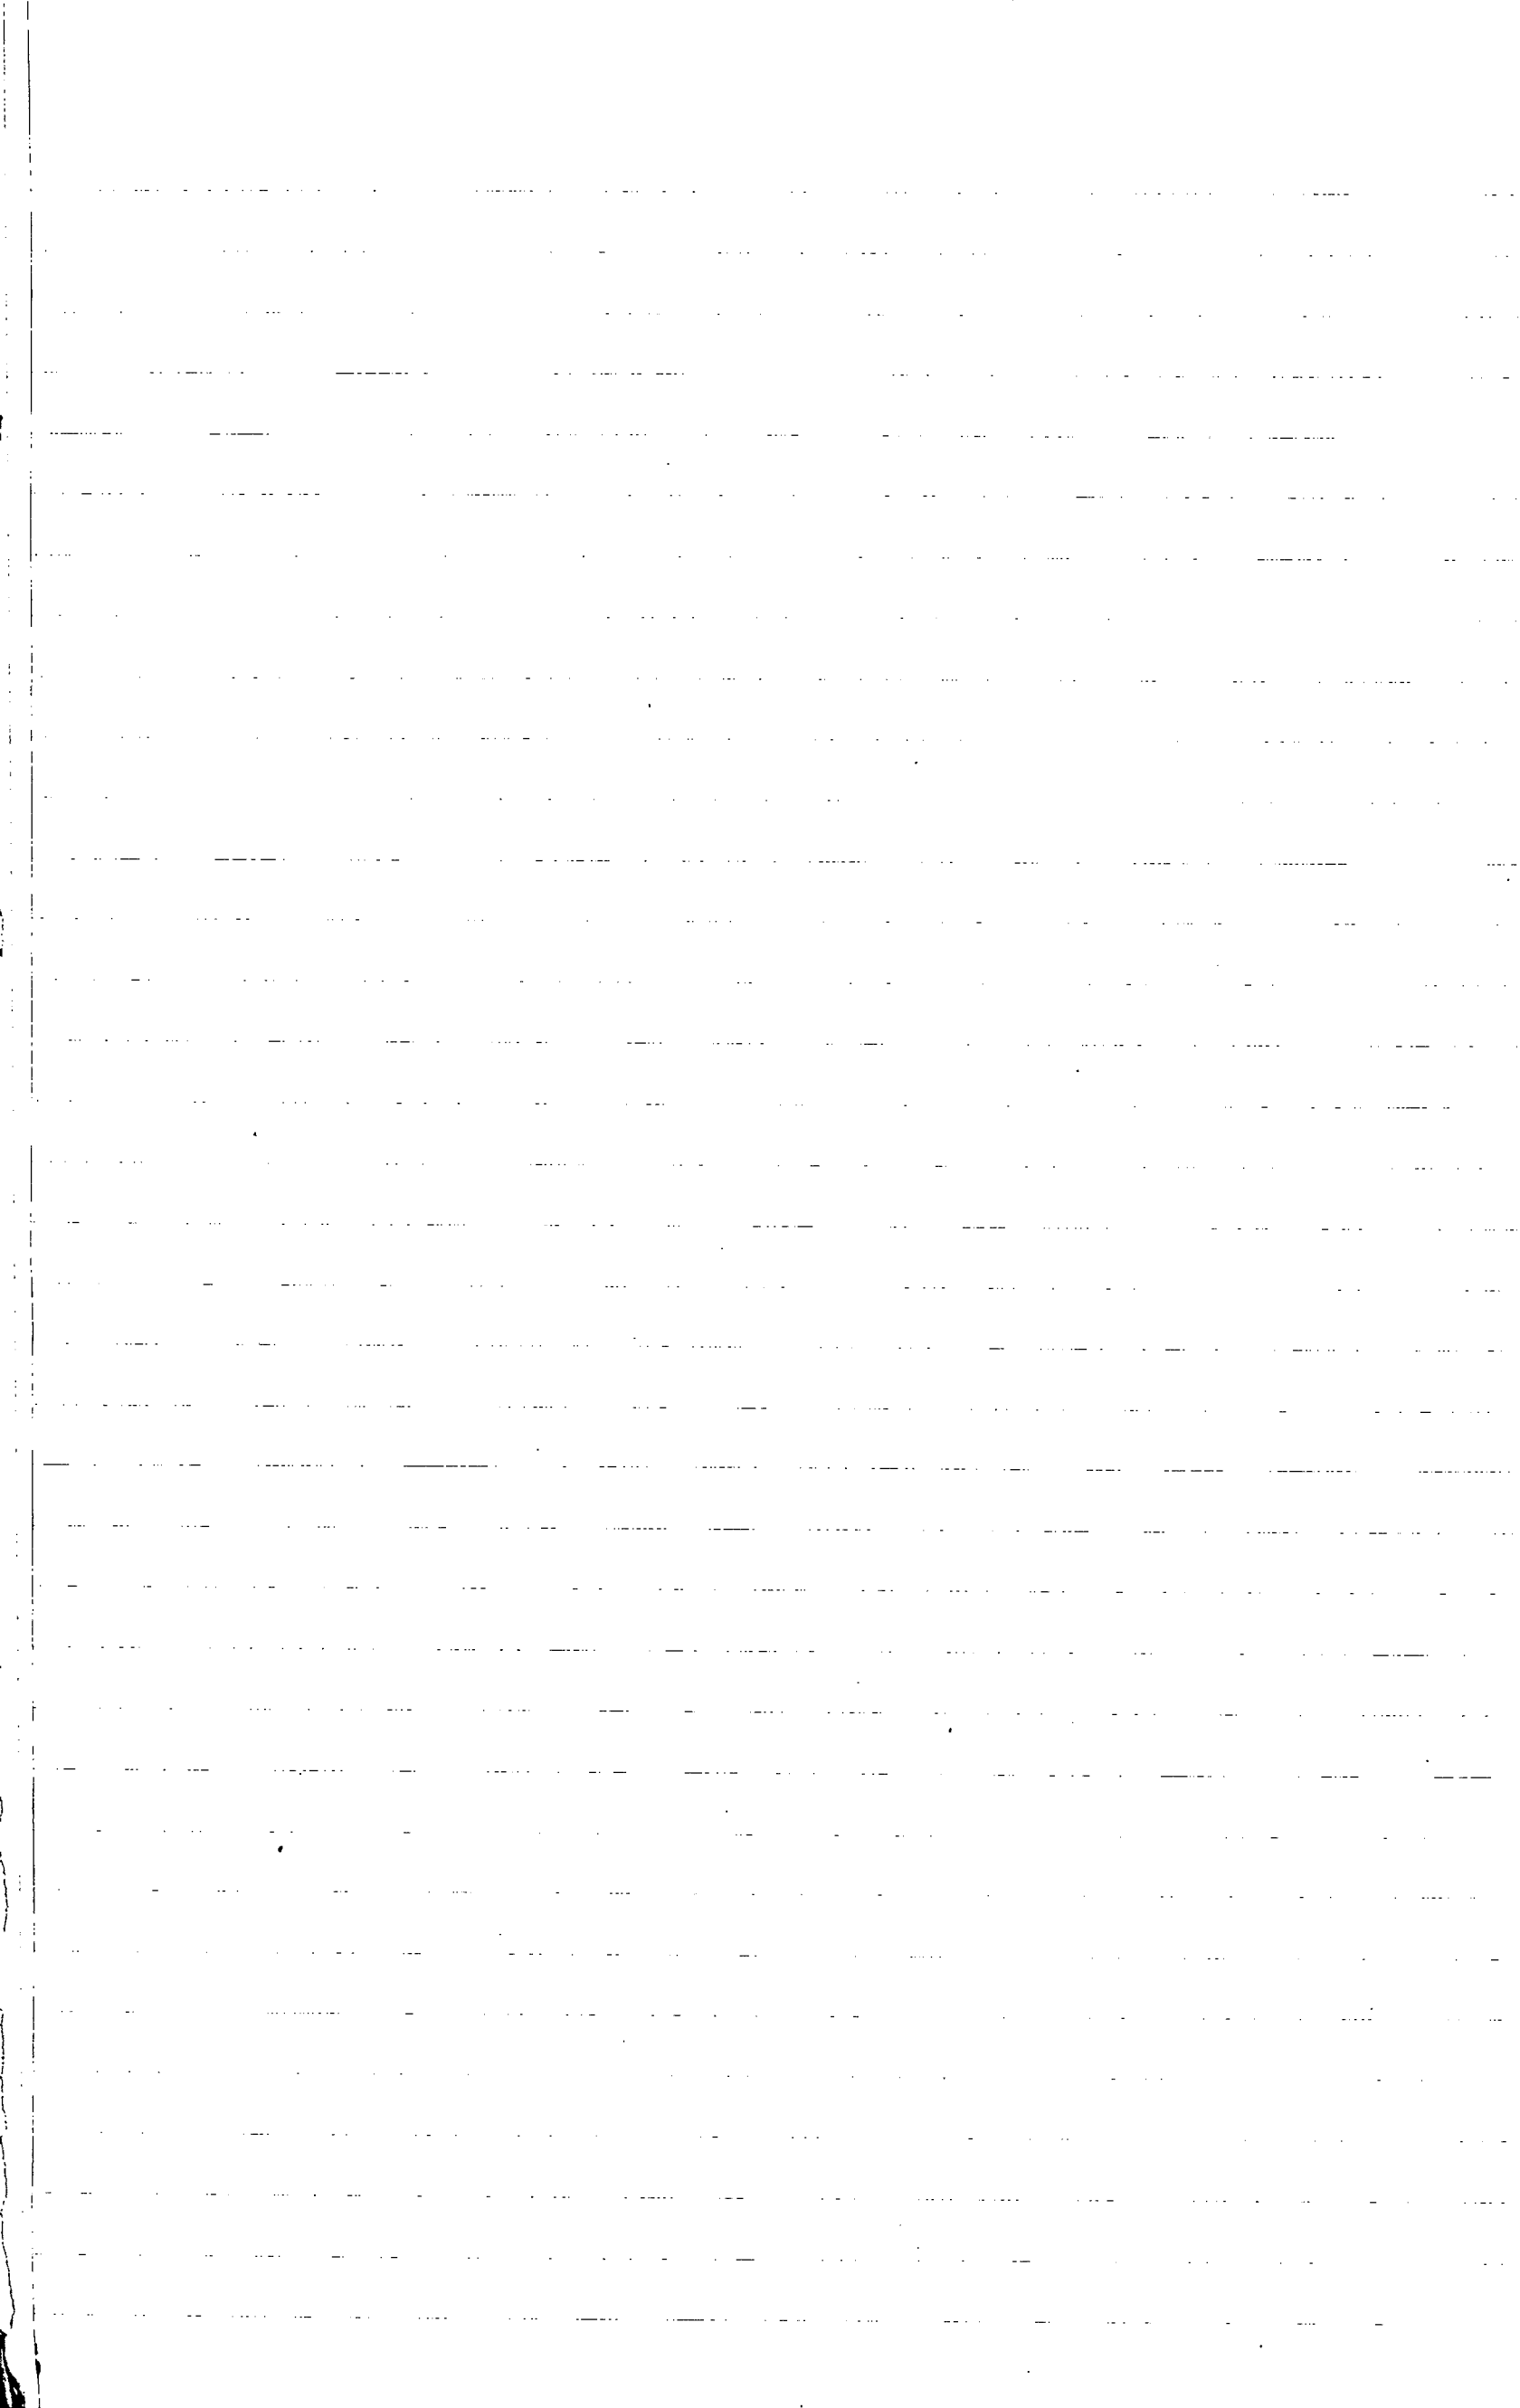

well a.

Bilaga I.

Areal				Deltager i kostnaden för						Summa		Relativ storlek		Bidrag					
Åker		Båtnad		Dikes-		Laga syne-		Betänkandet		Kostnad		kost-		i procent		Bidrag		Län.	
				-Kostnaden.		förrättningen						-nad		av kost-					
har	ar.	Kr.	öre	Kr.	öre	Kr.	öre	Kr.	öre	Kr.	öre			Kr.	öre	Kr.	öre		
3	63.6	1215	20	1036	50	98	31	30	99	1165	80	0.96	48.60	566	58	599	22		
6	92.3	1492	80	1273	50	120	79	38	08	1432	37	0.96	48.60	696	13	736	24		
10	55.9	2708	-	2310	-	219	10	69	07	2598	17			1262	71	1335	46		
Kristianstad i januari 1931 Lennart Ståhlström Statens lantbrukingenjör																			

Impenning 90 öre

Dikesgrävningen
Laga synförrättningen
Kostnad för lån och utslag.

219 10

69 07

2310

288

17

2598

17

Summa

Kvistianstad i januari 1931
Lennart Holmström
Statens lantbruksingenjör

Vid arbetsplanens fastställande har kostnaden för
företaget beräknats till 2598 kr. 17 öre.

Hockholmen den 19 juli 1932

På Kungl. Lantbruksstyrelsens vägnar:
Albert Enckell.

Bil. A.

Att, såvitt framgår av härstädes fört vederbörligt diarium, besvär icke inom laga tid anförts mot en enligt uppgift den 27 februari 1930 avslutad laga syneförrättning angående företag, benämnt "Engeltofta Övragårds dikningsföretag av år 1930" inom Barkåkra socken, Kristianstads län; det varder härmed till bevis meddelat. Stockholm i Söderbygdens vattendomstols kansli den 19 december 1930.

Ex officio:

Sven Nordlund

Bil. B.

Undertecknade delägare i "Engeltofta-Övragårds dikningsföretag av år 1930" överenskomma härmed att gemensamt hos Kungl. Maj:t göra underdånig ansökan om största möjliga lån och anslag av allmänna medel till företagets utförande och uppdraga vi åt arbetsstyrelsens ordförande att å våra vägnar underteckna alla härför erforderliga handlingar och kontrakt och åt arbetsstyrelsen att utkvittera och mot redovisningsskyldighet handhava oss beviljade statsmedel. Engeltofta den 20 jan. 1931.

Johan Wessner

Marianne Wessner

Engeltofta

arr: Övragård

Bevittnas:

Gunnar Sjöholm

Knut Malmberg

Engeltofta

Engeltofta

Förstånds av-

- skrift av Handläggare, Fick-
skrivare och av Huvud. Skrift.
den 10 juni 1982 fastställt
avskrivningen, vidimerad.

Samart. Proportional

157
197
32

L 1-0521

DIARIE Nr 21053
K. LANTBRUKSSTYRELSEN

24 AUG. 1932

KONTRAKT.

Sedan Kungl. Maj:t den 10 juni 1932 för
"Engeltofta - Övragårds dikningsföretag av år 1930" i Barkåkra
socken av

KRISTIANSTADS LÄN

under föreskrift, att under-
stödsstagare skall vara skyldig underkasta sig den granskning från Riksdagens revisorers
sida rörande statsunderstödet användning, som Kungl. Maj:t kan komma att föreskriva,
beviljat dels ett lån av ettusentrehundratrettio (1.330)

kronor att utgå från *statens avdikningslånefond* och dels ett *statsbidrag* utan återbetal-
ningsskyldighet av ettusentvåhundrasextio (1.260) kronor att

utgå från *statens avdikningsanslag*, ävensom fastställt en av statens lantbruksin-
genjör L. Holmström vid syneförrättning år 1930 upprättad arbetsplan med där-
till hörande kostnadsförslag, ha ~~undertecknad~~ *underskrifvat*, som av vederbörande intressenter utsetts

~~till styrelse~~ ~~förtroendeman~~ ~~för företaget~~, *ensam intressent i företaget*

med Kungl. Lantbruksstyrelsen, å Kungl. Maj:ts och Kronans vägnar, avslutat följande kon-
trakt, varigenom ~~jag~~ *vi* ~~för egen del samt å vederbörande intressenters i företaget vägnar~~
~~åtagit~~ och förbindet ~~oss~~ *mig*:

1:o) att utföra företaget i noggrann överensstämmelse med den av Kungl. Maj:t fast-
ställda arbetsplanen med de eventuella ändringar däri, varom vederbörande myndighet må
efter framställning besluta,

att fullborda arbetet till den 1 september 1933,

att vid företagets utförande iakttaga de föreskrifter, som av Kungl. Maj:t eller Lantbruksstyrelsen må hava meddelats,

att bestrida vad utöver beviljade statsmedel kan erfordras för företagets fullbordande,

att gälda vederbörande förrättningsmän tillkommande gottgörelse enligt taxa även i fråga om av Lantbruksstyrelsen beordrad avsyning av företaget,

att underhålla det utförda arbetet intill dess sådan underhållsskyldighet kan vara andra i laga ordning ålagd eller vederbörande från underhållsskyldigheten befriats, samt

att vid arbetets utförande ävensom i fråga om underhållsskyldighetens fullgörande underkasta ~~oss~~ mig Lantbruksstyrelsens inseende och kontroll;

2:o) att för tjänsteman, som av Lantbruksstyrelsen eller Väg- och Vattenbyggnadsstyrelsen förordnas att verkställa besiktning eller avsyning av arbetet eller inspektion av underhållsarbetet, tillhandahålla den för företaget fastställda arbetsplanen med därtill hörande handlingar och ritningar;

3:o) att i händelse avvikelse utan därtill i vederbörlig ordning erhållet tillstånd skett från den fastställda arbetsplanen, eller arbetet icke blivit fullbordat inom därför bestämd tid och Lantbruksstyrelsen ej heller meddelat anstånd med dess utförande, eller Kungl. Statskontoret skulle finna den säkerhet, som blivit ställd för till Statskontoret avgiven skuldförbindelse angående lånets återbetalning, icke vidare nöjaktig, och ny säkerhet, som av Statskontoret godkännes, icke varder inom bestämd tid avlämnad, eller den bestämda annuiteten icke varder i behörig tid erlagd, låta det ankomma på Kungl. Maj:t att inställa all vidare utbetalning av statsmedel samt att återfordra vad därav uppburits, beträffande lånet dock endast därest icke beslut om detsamma återbetalning och fördelning blivit meddelat, att inom viss angiven tid på en gång eller efter hand inbetalas till Statskontoret ävensom att å sålunda lyftade och återburna medel erlagga fem procent årlig ränta från lyftningsdagen till dess återbetalning sker;

4:o) att ifråga om tid för lyftande av statsmedlen i mån av arbetets fortgång låta gälla vad Lantbruksstyrelsen därutinnan bestämmer; och skall, därest icke Kungl. Maj:t med avseende å särskilda förhållanden prövar skäligt annorlunda förordna, någon del av statsmedlen innestå i Statskontoret, intill dess arbetet blivit vederbörligen avsynat och av Lantbruksstyrelsen godkänt;

5:o) att vid avslutandet av detta kontrakt för förvaring i Lantbruksstyrelsens arkiv till Styrelsen överlämna bestyrkt avskrift och kopia av de till den fastställda arbetsplanen hörande handlingar och ritningar, ävensom att, innan sista delen av statsmedlen lyftes, till Lantbruksstyrelsen överlämna fullständig beskrivning jämte ritning över sådan avvikelse från den fastställda planen, vartill vederbörligt tillstånd meddelats;

6:o) att bestrida eller gottgöra alla kostnader av vad beskaffenhet de vara må, som i följd av erhållna statsmedel föranledas för Statskontoret;

7:o) att för fullgörande av detta kontrakt ävensom, därest mot kontraktet brytes, för återbäring av lyftade statsmedel jämte därå upplupen ränta ställa sådan säkerhet, som av Lantbruksstyrelsen godkännes;

8:o) att till Statskontoret avgiva med behörig borgen eller annan säkerhet försedd skuldförbindelse angående lånets återbetalning; samt

9:o) att fullgöra de övriga åtaganden, som enligt gällande författningar i ämnet åligga mottagare av ifrågavarande statsmedel.

Härav äro två lika lydande exemplar upprättade, av vilka vardera kontrahenten tagit ett.

Örnåkers den 7 aug. 1932.

Johan Wessner

Att Godsejaren Johan Wessner
å Örnåkers

i bägges vår närvaro egenhändigt undertecknat förestående kontrakt, intyga:

Marta Toft
Adress Skölderviken.

Ellen Nilsson
Adress Skölderviken.

Med stöd av Kungl. brevet den 10 juni
1932 antager Kungl. Lantbruksstyrelsen,
å Kungl. Maj:ts och Kronans vägnar, detta
kontrakt.

Stockholm den 1 september 1932.

L. J. J. J.

Carl Fredrik
föredragande

Vederbörandes uppmärksamhet fästes å bestämmelserna i 13 kap. 17 § vattenlagen, vari stadgas att, därest det framtida underhållet försummas, Konungens Befallningshavande eller annan myndighet Konungen bestämmer äger själv bota bristen på den försumliges bekostnad.

1932 den 1 sept

Uppgift jämlikt stadgandet i 1 §, 1 stycket, av lag om kronans förmånerätt för avdikningslån den 14 juni 1929 (nr 164).

Företagets namn: "Engeltofta - Övragårds dikningsföretag av år 1930" i Barkåkra socken av Kristianstads län.

Lån 1.330 kronor från statens avdikningslånefond enligt Kungl. Maj:ts beslut den 10 juni 1932.

Lånet har beviljats för nodanstående, i utredningen angående det samma upptagna fastigheter.

Socken, by och hemman	Mantal	Register- nummer	Ägares namn
<u>Barkåkra socken</u>			
Barkåkra		1 ¹ , 3 ¹ , 4 ¹	Godsägare Johan Vessner D:ne
"		5 ¹ , 8 ¹ , 9 ¹	
		11 ¹ , 12 ¹ , 17 ¹	
Vantinge		2 ³	D:ne
Vejby		16 ¹ , 17 ¹	D:ne
Engeltofta		1 ² , 1 ³	D:ne

Stockholm den 1 september 1932.

På Kungl. Lantbruksstyrelsens vägnar

Olof Fredholm



DIARIE Nr 21053 - 54
K. LANDTBRUKSSTYRELSEN
24 AUG. 1932

Till Huvud. Landbruksstyrelsen.

Stämman får jag videraätta
öfrående ingeförda Läns-
liigar och Kontrakt öfrande
"Ingetofta - Örnåkers och väng-
förlägg av år 1730" samt Thors-
stod - Bollnäs och Stenåkers
väng av år 1780".

Kristianstad den 22/8 1932

Oscar Thorsstén

My dear Sir,

I have the pleasure to inform you that the same has been forwarded to you by the same.

I am, Sir, very respectfully,
Yours faithfully,

W. Robertson & Co. Ltd.

10, Market Street, Glasgow.

Yours faithfully,

W. Robertson & Co. Ltd.

10, Market Street, Glasgow.

Yours faithfully,

W. Robertson & Co. Ltd.

10, Market Street, Glasgow.

Godk. 1/9 1932 197/32

DIARIE Nr 21054
K LANTBRUKSSTYRELSEN
24 AUG. 1932

Bevis

över verkställd avsyning av torrlägningsföretag.

Företagets namn: "Engeltofta - Övragårds dikningsföretag av år 1930"
i Barkåkra socken av Kristianstads län.

Planen fastställd den 10 juni 1932.

Bidrag från statens avdikningsanslag 1260 kronor.

Lån från statens avdikningslånefond 1330 kronor.

Kontrakt om arbetets utförande antaget av sökanden.

Fastställd arbetstid till den 1 september 1933.

Förtroendeman: Godsägaren Johan Wessner, Övragård pr Skälderviken.

Avsyningen verkställd av förste assistenten Anders B.
Andersson.

Företaget befanns därvid vara i sin helhet utfört i
överensstämmelse med den fastställda arbetsplanen och tillstyrkes dess
godkännande. Kristianstad den 22 augusti 1932.

Samuel Tomte
Statens lantbruksingenjör.



Stämpel & krona.