
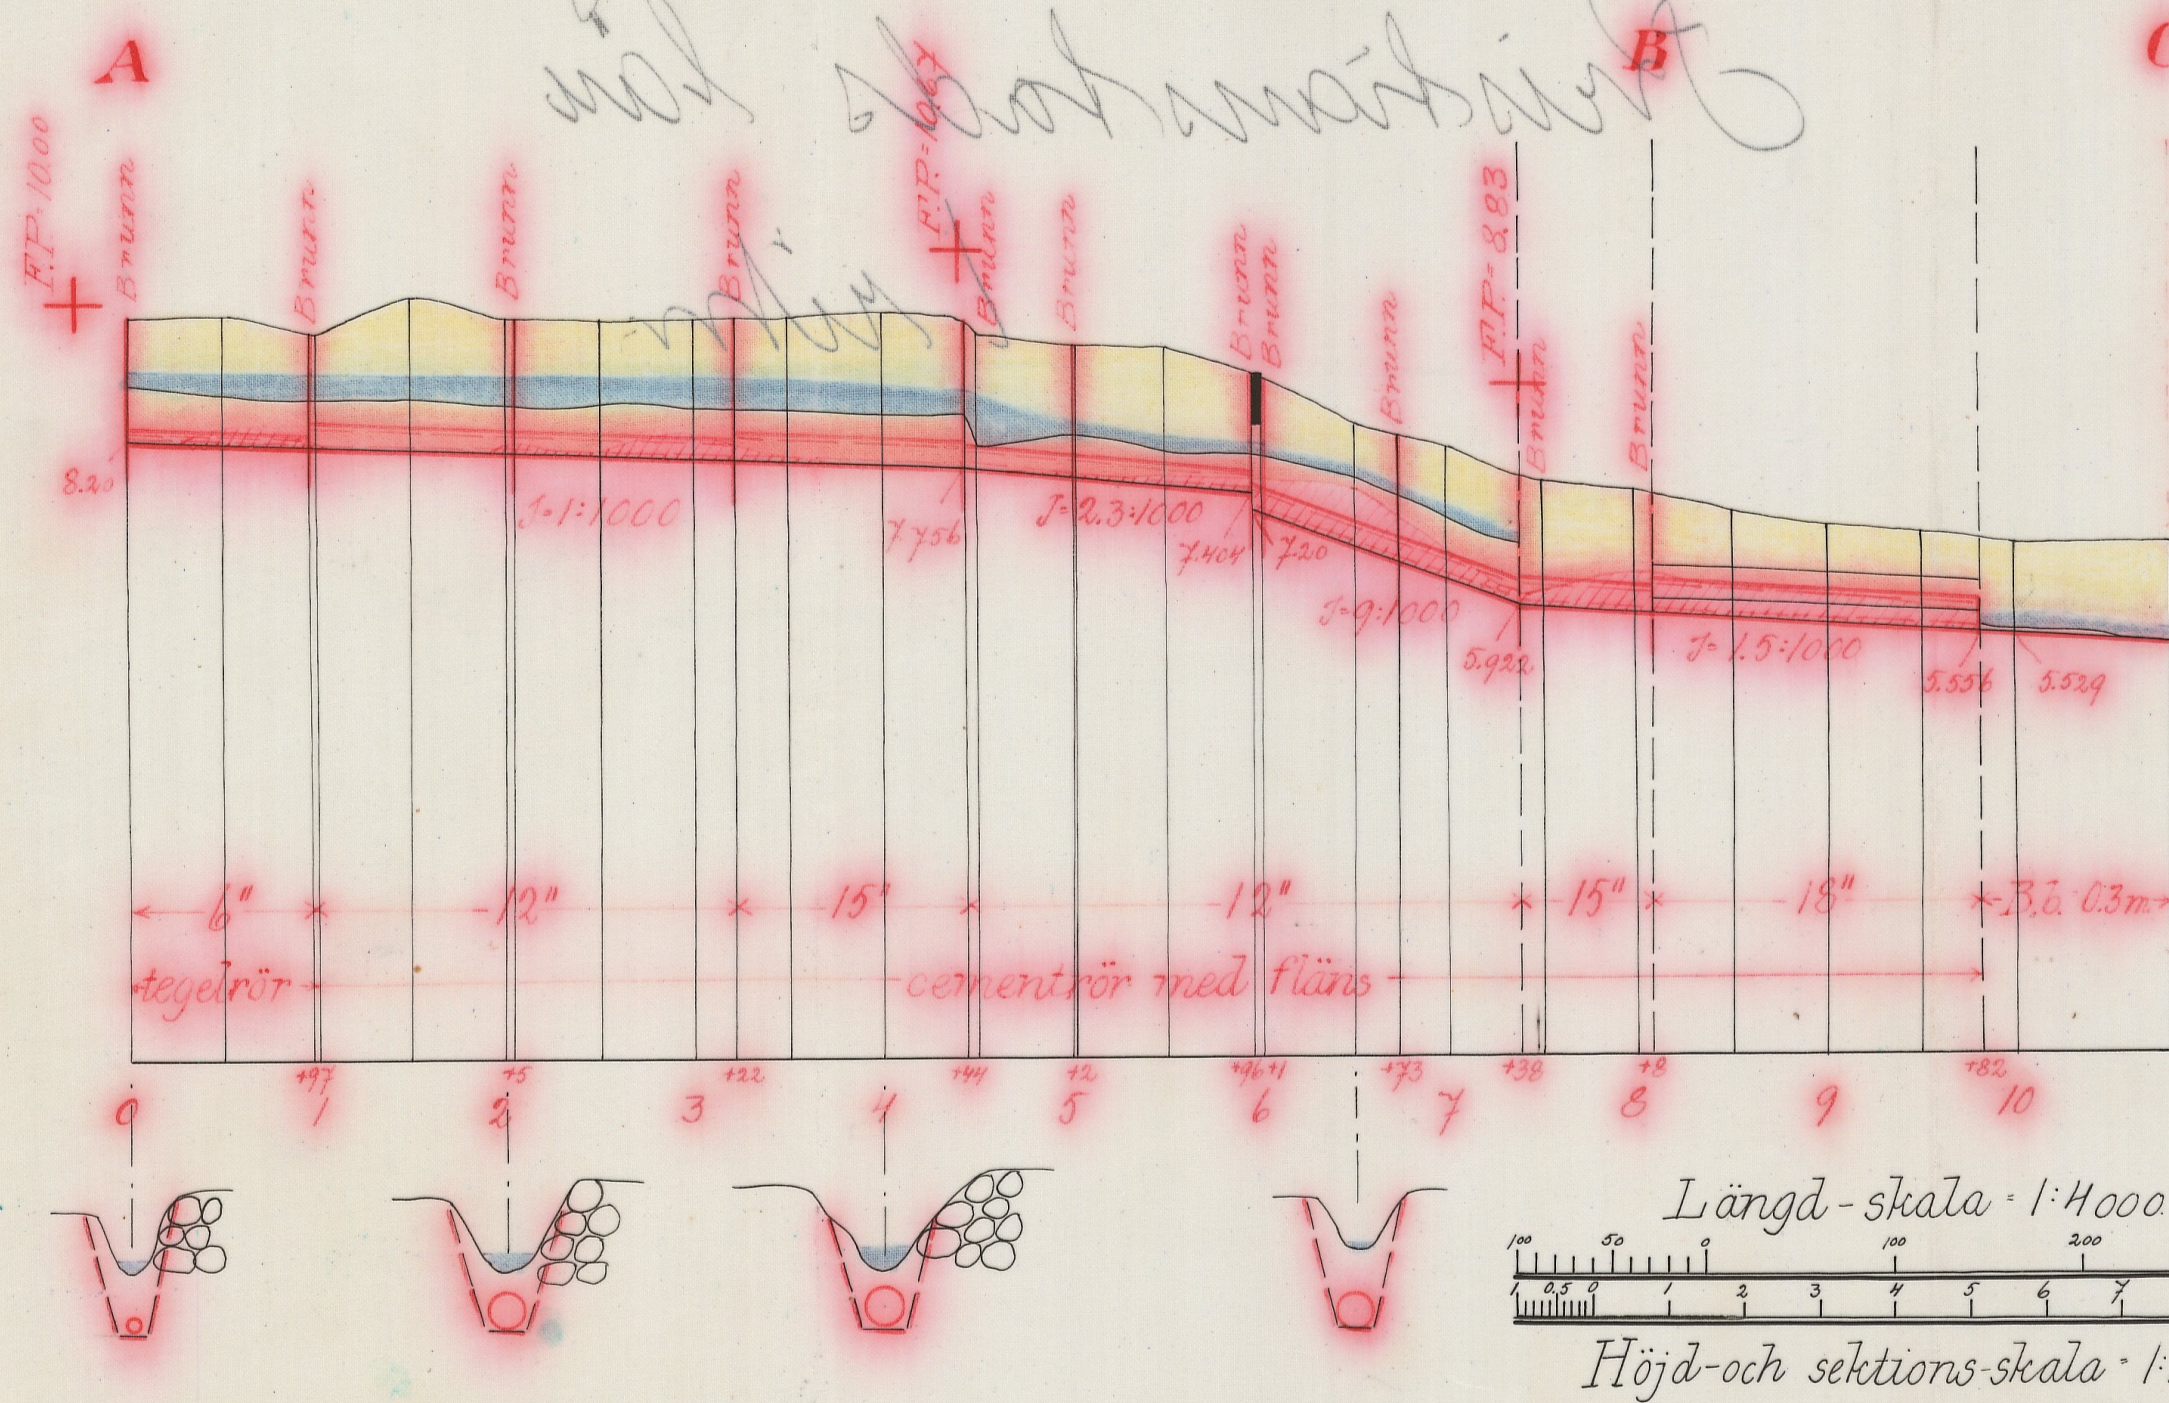


Tjustorp Västgårds dikningsföretag av år 1933.

Likheten med den av Kungl. Maj:t
den 15/6 1934 fastställda arbets-
planen bestrykes:

Annartomte

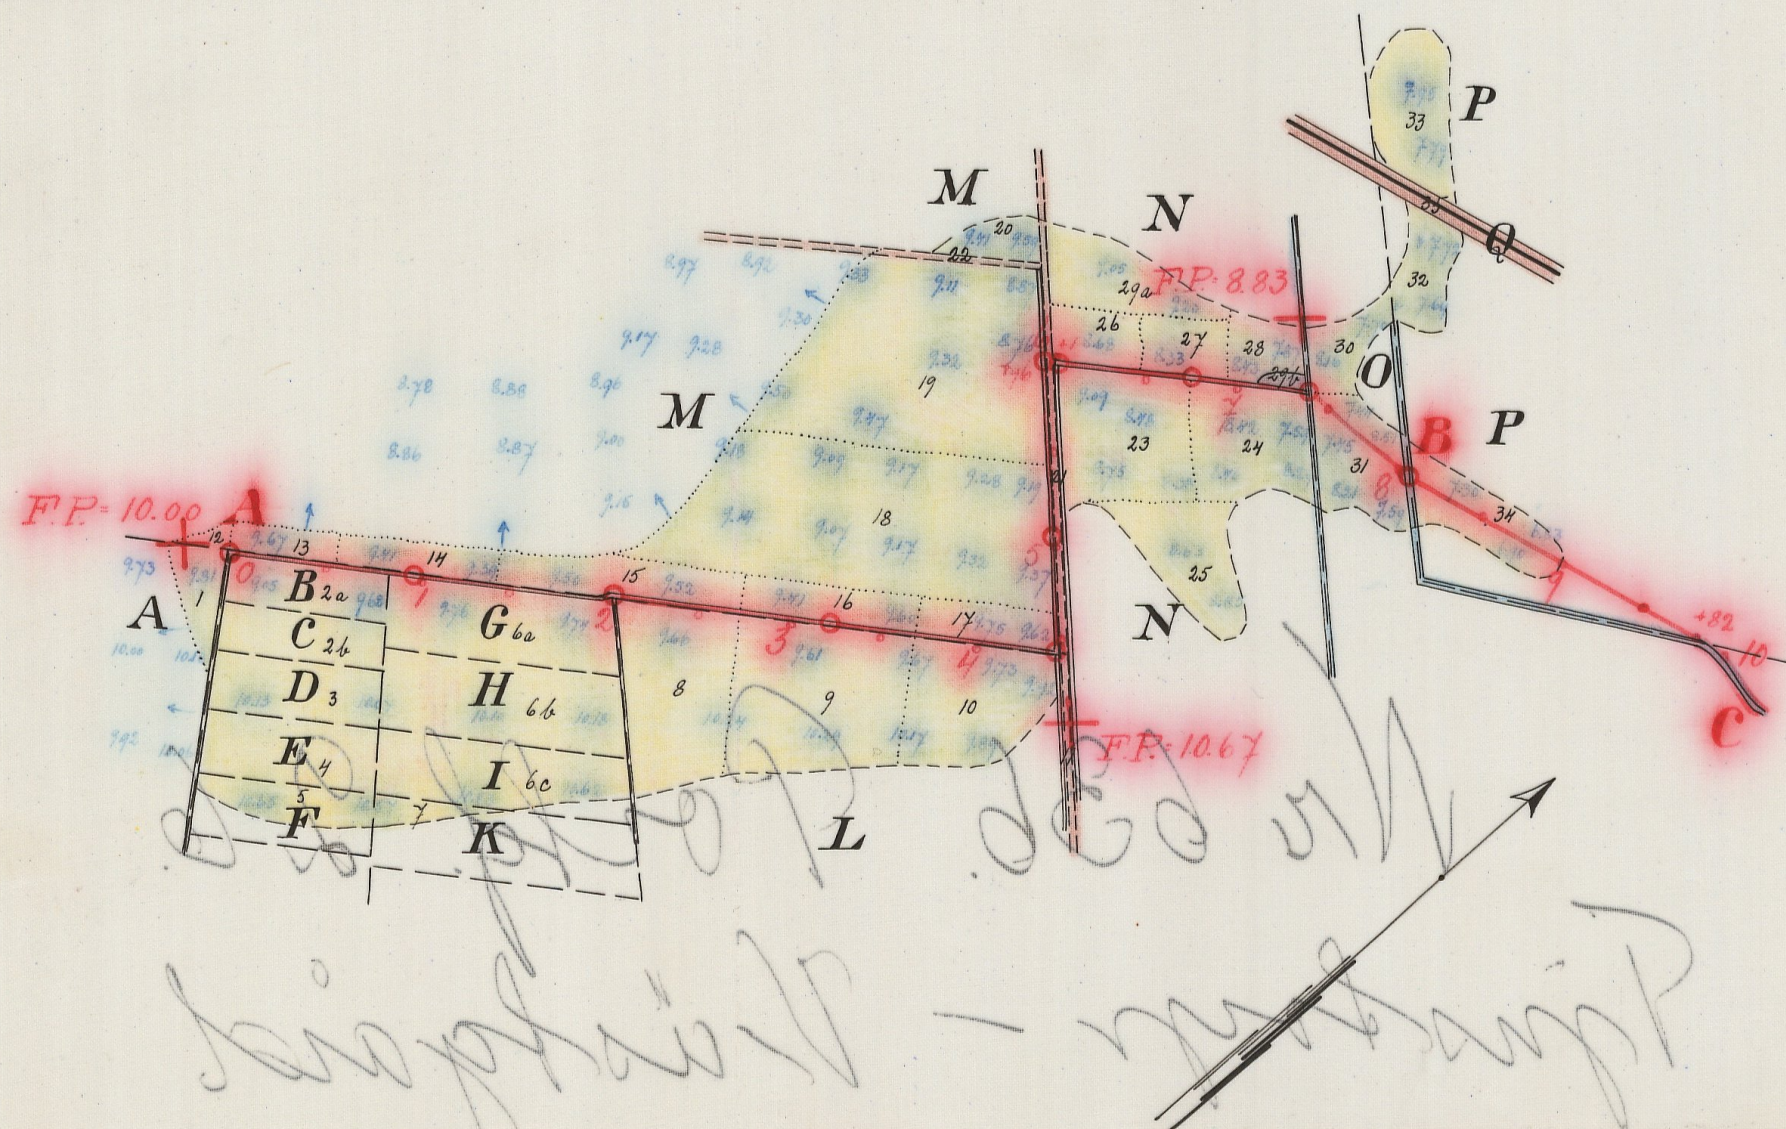

Förslag till dikning inom Tjustorp

i Smedstorps socken, Kristianstads län,
upprättat vid synförrättning enligt vattenlagen
år 1933 av

Annartomte
Statens lantbruksingenjör.


Registernummer.

Smedstorps socken			H	Tjustorp	
A	Tjustorp	9 ¹⁰	I	"	2/13
B	"	9 ¹³	K	"	2/14
C	"	9 ¹⁴	L	"	2/8
D	"	9 ¹⁵	M	"	av 2/2
E	"	9 ¹⁶	N	"	2/5
F	"	9 ¹⁷	O	"	2/7
G	"	2/11	P	"	13'


Enligt Kungl. Maj:ts utdömda brev
den 15 juni 1934 fastställt till
upprättat vid arbets utfrående.

Streckningen den 20 juli 1934
på Kungl. lantbruksingenjörens ritning.
Stigmar Persson.

Förslag till dikesöga vid punkt 9¹².

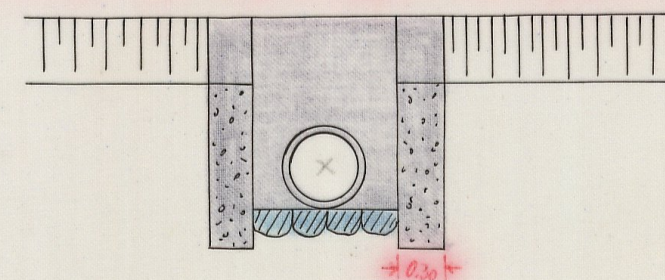


Förslag till intagningsbrunn.

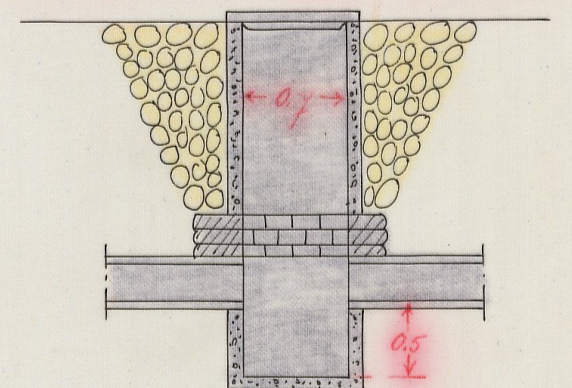

Skala 1:50

Längd-skala 1:4000

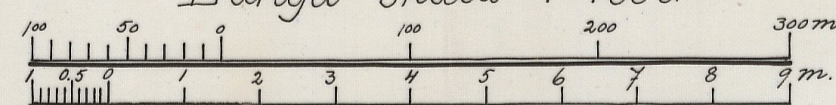

Höjd-och sektions-skala 1:100

1000001
K. VALBERGSTRÄLLEN
DIVISION 10013
1-0091

An 636 Kristianstads län

L _____ 1*0691

DIARIE Nr 16013
K. LANTBRUKSSTYRELSEN
15 AUG. 1934

24527
DIARIE Nr
K. LANTBRUKSSTYRELSEN
1 SEP. 1933

15 JUN. 1934

I UDDA ARN.



ning enligt vattenlagen angående dikning

inom Tjustorp i Smedstorps socken av

Kristianstads län.

År 1933 den 15 februari inställde sig undertecknad statens lantbruksingenjör å Tjustorps Västgård för att på grund av länsstyrelsens förordnande verkställa syneförrättning enligt vattenlagen angående dikning inom Tjustorp i Smedstorps socken av Kristianstads län. Efter personliga kallelser hade till sammanträde infunnit sig:

Einar Eriksson, Tjustorp Västgård,

Nils Andersson, " 21

Sigurd Nilsson, " 21

Johan Persson, " 21

Anders Eliasson, " 13

Såsom gode män: Edvin Persson, Graneborg, och Alfred Nilsson, Smedstorps gård, vilka båda avlagt föreskriven ed.

§ 1.

Det för undertecknad utfärdade förordnandet samt ansökan därom upplästes /bil.1/.

§ 2.

På därom framställd fråga yppades ej någon jävsanmärkning mot synemännen, ej heller visste sig dessa stå i jävsförhållande till sakägare.

§ 3.

Till förrättningsmannen hade inkommit skrivelse enligt

vilken Nils Andersson, Sigurd Nilsson och Johan Persson, samtliga
å n:o 21 Tjustorp förenade sig med sökanden. Denna föreningshandling
/bil.2/, som upplästes, vidhölls av undertecknarna, vilket styrktes
genom synemännens anteckning å akten.

§ 4.

Sökandena yrkade anläggandet av täckt ledning till sådant djup
och dimensioner, att deras vattenskadade mark kunde torrläggas till
lagenligt djup för åker samt att kostnaderna skulle fördelas enligt
lag.

§ 5.

Förrättningsmannen kungjorde, att synemännen omedelbart efter
sammanträdet komme att vidtaga för ärendets vidare handläggning nödi-
ga undersökningar och värderingar och att nytt sammanträde komme att
hållas å samma lokal måndagen den 27 innevarande månad kl. 2 e.m.
till vilket sammanträde inga andra kallelser än detta meddelande
komme att utgivas.

§ 6.

Då intet vidare förekom upplästes dagens protokoll och slöts
sammanträdet.

Ort och tid som ovan.

Lennart Holmström

Statens lantbruksingenjör

Edvin Persson

Alfred Nilsson

År 1933 den 27 februari.

Denna dag sammanträdde åter förenämnda synemän å Västgård,
varvid följande sakägare tillstädeskommo:

Einar Eriksson, Västgård

Nils Andersson, Tjustorp

Sigurd Nilsson, "

Johan Persson, "

Anders Eliasson, " .

§ 7.

Förrättningsmannen framlade det upprättade dikningsförslaget
samt uppläste ägobeskrivning, härdeförteckning och värderingslängd
i sammandrag /bil.3/, kostnadsberäkning /bil.4/ och kostnadsför-
delningslängd /bil.5/.

§ 8.

Synemännen avgåvo sitt utlåtande /bil.6/.

§ 9.

Det beslöts, att styrelsen för företaget skulle bestå av
tre medlemmar. Härtill valdes Einar Eriksson, Västgård, Nils Anders-
son, Tjustorp 21, och Sigurd Nilsson, Tjustorp 21.

§ 10.

Till ordförande i styrelsen utsågs Einar Eriksson, Västgård
pr Smedstorp; och skulle till företaget hörande handlingar och
ritningar förvaras av ordföranden.

§ 11.

Räkning å förrättningskostnaderna bilades protokollet/bil.7/.

§ 12.

Då intet vidare förekom förklarades förrättningen avslutad och
upplästes dagens protokoll. Ort och tid som ovan.

Lennart Holmström

Statens lantbruksingenjör

Alfred Nilsson

Edvin Persson

Bil. 1 .

Till Länsstyrelsen, Kristianstad.

Undertecknad får härmed värdsamt anhålla om syn enligt vatten-
lagen å vattenskadad mark, som är beroende av dike, som angränsar min
egendom, Västgård, n:o 21 Tjustorp i Smedstorps socken av Kristianstads
län. Västgård pr Smedstorp den 10 dec. 1929.

Einar Ericson

Bevittnas:

Reinh. Möller

Aug. Andersson

R E S O L U T I O N .

Jämlikt 10 kap. 33 § vattenlagen förordnar länsstyrelsen statens
lantbruksingenjör Lennart Holmström att i enlighet med föreskrifter-
na i ovan åberopade lag, därest laga hinder ej möter, verkställa den
uti bilagda ansökan påkallade förrättning; skolande sökanden till-
ställa förrättningsmannen detta förordnande.

Kristianstads landskansli den 13 december 1929.

På länsstyrelsens vägnar:

C. Rich. Lundberg

Carl Jönsson

Bil. 2 .

Undertecknade förena sig härmed med Einar Eriksson, Västgård,
Tjustorp i hans den 10/12 1929 daterade ansökan angående syn en-
ligt vattenlagen å avloppsdike från vattenskadade marker inom

Tjustorp i Smedstorps socken.

Tjustorp den 21 nov. 1932.

Nils Andersson, Tjustorp 21

Sigurd Nilsson, " 21

Johan Persson, " 21

Förestående föreningshandling är uppläst vid laga syneför-
rättning den 15 febr. 1933 och vidhölls av undertecknarna botyga

Lennart Holmström

Statens lantbruksingenjör

Edvin Persson

Alfred Nilsson

Socken, by och hemman	Registernummer	Littera å kartan	Hemmansstal	Ägofigures nummer	Delägares namn, hemvist m. m. samt ägobeskrivning
1	2	3	4	5	6
Smedstorpss socken.					
Tjinstorp	9 ¹⁰	A	27/800		Teinar Erikszon
				1	äker, mylla på moränlera Summa
- " -	9 ¹³	B	23/19200		Teinar Erikszon
				2 a	äker, mylla på moränlera Summa
- " -	9 ¹⁴	C	23/19200		Teinar Erikszon
				2 b	äker, mylla på moränlera Summa
- " -	9 ¹⁵	D	23/19200		Teinar Erikszon
				3	äker, mylla på moränlera Summa
- " -	9 ¹⁶	E	23/19200		Teinar Erikszon
				4	äker, mylla på moränlera Summa
- " -	9 ¹⁷	F	23/19200		Teinar Erikszon
				5	äker, mylla på moränlera Summa
- " -	21 ¹¹	G	23/19600		Teinar Erikszon
				6 a	äker, mylla på moränlera Summa
- " -	21 ¹²	H	23/9600		Teinar Erikszon
				6 b	äker, mylla på moränlera Summa
- " -	21 ¹³	I	23/9600		Teinar Erikszon
				6 c	äker, mylla på moränlera Summa

[illegible]

Socken, by och hemman	Registernummer	Littera å kartan	Hemmanstal	Ägarens nummer	Delägares namn, hemvist m. m. samt ägobeskrivning
1	2	3	4	5	6
<i>Tjörnsby</i>	<i>21¹⁴</i>	<i>H</i>	<i>$\frac{23}{9600}$</i>		<i>Teinar Eriksson</i>
				<i>7</i>	<i>åker, mylla på moränlera</i>
					<i>Summa</i>
<i>- " -</i>	<i>21⁸</i>	<i>I</i>	<i>$\frac{27}{400}$</i>		<i>Teinar Eriksson</i>
				<i>8</i>	<i>åker, mylla på moränlera</i>
				<i>9</i>	<i>" "</i>
				<i>10</i>	<i>" "</i>
				<i>11</i>	<i>väg imp.</i>
					<i>Summa</i>
<i>- " -</i>	<i>2021²</i>	<i>M</i>	<i>$\frac{7}{64}$</i>		<i>Nils Andersson</i>
				<i>12</i>	<i>åker, mylla på moränlera</i>
				<i>13</i>	<i>" "</i>
				<i>14</i>	<i>" "</i>
				<i>15</i>	<i>" "</i>
				<i>16</i>	<i>" "</i>
				<i>17</i>	<i>" "</i>
				<i>18</i>	<i>" "</i>
				<i>19</i>	<i>" "</i>
				<i>20</i>	<i>" "</i>
				<i>21</i>	<i>väg imp.</i>
				<i>22</i>	<i>" "</i>
					<i>Summa</i>
<i>- " -</i>	<i>21⁵</i>	<i>N</i>	<i>$\frac{1}{16}$</i>		<i>Pjörnd Nilsson</i>
				<i>23</i>	<i>åker, mylla på moränlera</i>
				<i>24</i>	<i>" "</i>
				<i>25</i>	<i>" "</i>
				<i>26</i>	<i>" "</i>
				<i>27</i>	<i>" "</i>
				<i>28</i>	<i>" "</i>
				<i>29a</i>	<i>" "</i>
				<i>29b</i>	<i>äng</i>
					<i>Summa</i>

A r e a l								Nuvarande värde			Blivande värde			Förbättringsvärde		
Åker		Äng och odlingsmark		Annan duglig mark		Impediment och högl. mark		pr har	pr ägofigur		pr har	pr ägofigur		pr har	pr ägofigur	
Har	ar	Har	ar	Har	ar	Har	ar	Kr.	Kr.	öre	Kr.	Kr.	öre	Kr.	Kr.	öre
7		8		9		10		11	12		13	14		15	16	
	06.0							1520	91	20	1600	96	-	80	4	80
	06.0								91	20		96	-		4	80
	56.5							960	542	40	1600	904	-	640	361	60
	72.0							960	691	20	1600	1152	-	640	460	80
	46.5							1120	520	80	1600	744	-	480	223	20
							05.0									
	175.0						05.0		1754	40		2800	-		1045	60
	03.5							640	22	40	1600	56	-	960	33	60
	10.0							640	64	-	1600	160	-	960	96	-
	15.5							480	74	40	1600	248	-	1120	173	60
	26.5							480	127	20	1600	424	-	1120	296	80
	18.0							480	86	40	1600	288	-	1120	201	60
	16.0							960	153	60	1600	256	-	640	102	40
	157.0							1120	1691	20	1600	2416	-	480	724	80
	134.0							1120	1500	80	1600	2144	-	480	643	20
	10.5							1440	151	20	1600	168	-	160	16	80
							11.5									
							04.5									
	385.0						16.0		3871	20		6160	-		2288	80
	48.0							1120	537	60	1600	768	-	480	220	40
	37.5							960	360	-	1600	600	-	640	240	-
	32.5							1280	416	-	1600	520	-	320	104	-
	14.0							480	67	20	1600	224	-	1120	156	80
	13.5							800	168	-	1600	216	-	800	108	-
	12.0							960	115	20	1600	192	-	640	76	80
	28.5							1520	433	20	1600	456	-	80	22	80
		02.0						640	12	80	1600	32	-	960	19	20
	186.0	02.0							2050	-		3008	-		958	-

Socken, by och hemman	Registreringsnummer	Littera å kartan	Hemmansstal	Ägarens nummer	Delägares namn, hemvist m. m. samt ägobeskrivning
1	2	3	4	5	6
Tjörstorp	21 ⁷	O	1/48		Johan Persson.
				30	äker, mylla på moräulera
				31	" "
					<u>Summa</u>
"	13 ¹	P	7/16		Anders Eliasson.
				32	äker, mylla på moräulera
				33	" "
				34	" "
				35	järnväg imp.
					<u>Summa</u>
					<u>Samman-</u>
<u>Smedstorps socken.</u>					
Tjörstorp	9 ¹⁰	A	27/800	1	Teinar Eriksson
"	9 ¹³	B	23/19200	1	Same
"	9 ¹⁴	C	23/19200	1	Same
"	9 ¹⁵	D	23/19200	1	Same
"	9 ¹⁶	E	23/19200	1	Same
"	9 ¹⁷	F	23/19200	1	Same
"	21 ¹¹	G	23/9600	1	Same
"	21 ¹²	H	23/9600	1	Same
"	21 ¹³	I	23/9600	1	Same
"	21 ¹⁴	K	23/9600	1	Same
"	21 ⁸	L	27/400	1	Same
"	21 ²	M	7/64	1	Nils Andersson
"	21 ⁵	N	1/16	1	Ligund Nilsson
"	21 ⁷	O	1/48	1	Johan Persson
"	13 ¹	P	7/16	1	Anders Eliasson
					<u>Summa</u>

A r e a l								Nuvarande värde			Blivande värde			Förbättringsvärde			
Åker		Äng och odlingsmark		Annan duglig mark		Impediment och högl. mark		pr har	pr ägofigur		pr har	pr ägofigur		pr har	pr ägofigur		
Har	ar	Har	ar	Har	ar	Har	ar	Kr.	Kr.	öre	Kr.	Kr.	öre	Kr.	Kr.	öre	
7		8		9		10		11		12		13		14		15	
13.0								1120		145 60		1600		208 -		480 62 40	
27.0								1520		410 40		1600		432 -		80 21 60	
40.0										556 -				640 -		84 -	
17.0								1520		258 40		1600		272 -		80 13 60	
32.5								1520		494 -		1600		520 -		80 26 -	
23.5								1120		263 20		1600		376 -		480 112 80	
						05.0											
73.0						05.0				1015 60				1168 -		152 40	
<u>drag</u>																	
12.5 ✓										80 -				200 -		120 -	
24.0 ✓										192 -				384 -		192 -	
23.5 ✓										225 60				376 -		150 40	
29.0 ✓										324 80				464 -		139 20	
33.0 ✓										422 40				528 -		105 60	
17.5 ✓										266 -				280 -		14 -	
51.0 ✓										408 -				816 -		408 -	
53.5 ✓										621 60				888 -		266 40	
42.5 ✓										646 -				680 -		34 -	
06.0 ✓										91 20				96 -		4 80	
145.0 ✓						05.0				1754 40				2800 -		1045 60	
385.0 ✓						16.0				3871 20				6160 -		2288 80	
186.0 ✓										2050 -				2008 -		958 -	
40.0 ✓										556 -				640 -		84 -	
73.0 ✓						05.0				1015 60				1168 -		152 40	
1153.5						26.0				12524 80				18488 -		5963 20	
																Väst -	

[illegible]

Kostnadsförslag.

Tjinstorps- Vailgårds dikningsföretag av år 1933.

Timpenning: Kronor.

[illegible]

1	2	3	4	5	6	7
		överfört				1181 -
8+8		Tillagningsbrunn av betong				
		ent. ritning	1	40 -	40 -	40 -
9+82		Likessöga av betong ent. ritn.	1	50 -	50 -	50 -
		För oförutredda fall, arbets				
		Lillsyn m. m. tillägges ca 10%				129 -
		<u>Summa</u>				1400 -
						v
		<u>Sammandrag.</u>				
0-8+8	808	Likessäckan A-B				4070 -
8+8-10+80	272	" B-C				1400 -
		<u>Summa</u>				5470 -
						v
		Västgård den 27 febr. 1933.				
		Leemar Holmström.				
		Stabens landsbruksingenjör.				



avgivet vid syneförrättning enligt vattenlagen angående dikning inom Tjustorp i Smedstorps socken av Kristianstads län.

1:o. Företaget, som avser anläggandet av diken från odlad mark är enligt synemännens förmenande att hänföra till dikning. Mot företagets utförande på sätt i detta utlåtande närmare angives finnes enligt synemännens förmenande ej något laga hinder.

2:o. Sökande till företaget äro:

Einar Eriksson för	Tjustorp	9	10	13-17	8	11-14
			,9		,21	,21
Nils Andersson "	"	21	2			
Sigurd Nilsson "	"	21	5			
Johan Persson "	"	13	1			

Företagets utsträckning är beroende av sökandenas yrkanden och förefintliga fallförhållanden och omfattar syneförrättningen i anledning härav de dikessträckor, som å hithörande plankarta äro utmärkta med röda linjer och bokstäverna A-B-C.

3:o. Den vattenskadade mark, som av företaget tillskyndas bätnad är avfattad å hithörande plankarta. Såsom betalningskyldig till företaget anses all mark, vars torrläggning till 1.2 meters djup är beroende av dikningen och som genom denna vinner möjlighet till förbättrad torrläggning, d.v.s. all mark, belägen under en kurva, avvägd till 1.2 meters höjd över vanligt medelvattenstånd i diket med tillägg för behövlig höjdskillnad mellan detta vattenstånd och eventuella täckdikesögon samt för fall åt sidorna mot diket räknat, vilket fall beräknats lika med markytans, dock ej överstigande 1.5:1000.

4:o. Den i föreliggande fall uppkommande bätnaden består i höjning

av jordens alstringsförmåga.

Enär jordägarnas deltagnings skyldighet i företaget är beroende av den värdeförändring, som tilläskyndas jorden genom företagets utförande, har denna värdeförändring måst utvärderas. För detta ändamål hava synemännen åsatt varje ägofigur ett värde, som i kronor uttrycker jordens värde efter företagets utförande.

Vid denna värdering har hänsyn tagits till jordens naturliga beskaffenhet såväl till matjord som alv samt till dess belägenhet men ej till jordens mer eller mindre goda brukning och därav uppkommande större eller mindre växtkraft.

Jordens värde före företagets utförande anse synemännen vara i det stora hela en produkt av dess värde i fullt torrlagt skick och den större eller mindre grad av försumpning, jorden lider av. Jord, som ligger i jämnhöjd med eller under den försumpande vattenytan har grad 0.0; anses sålunda för närvarande sakna värde. Jord, som ligger i jämnhöjd med eller högre än kurvan för den vatten-skadade marken, har grad 1.0; d.v.s. dess värde före och efter företagets utförande sammanfalla.

Höjdeskillnaden mellan den försumpande vattenytan och kurvan delas i tio höjdgrader med sinsemellan lika höjdeskillnad. Varje ägofigurernas höjdläge motsvaras alltså av en viss försumpningsgrad. Denna är uträknad för varje figur medelhöjd. Genom reduktion av ägofigurernas blivande värde med denna för varje ägofigur uträknade grad erhålles ägofigurens nuvarande värde. Skillnaden mellan dessa två värden motsvarar den genom företagets utförande uppkommande förbättringen. Denna är uträknad för varje ägolott och återfinnes i värderingslängdens kolumner 15 och 16.

5:o. För att den beräknade jordförbättringen skall kunna ernås måste dikningsarbetet verkställas i full överensstämmelse med förslaget som är upprättat med hänsyn tagen till framrinnande vattenmängd, markens lutningsförhållanden, dikningsarbetenas ändamål m.m.

Nederbördsområdet är direkt inmätt och utgör:

i punkt A	4 hektar
0+97	20 "
2+5	25 "
3+22	30 "
4+44	40 "
5+2	43 "
5+96	46 "
6+1	52 "
6+73	56 "
7+38	60 "
8+8	76 "

På sökandenas yrkanden och med stöd av bestämmelserna i vattenlagens kap. 7 § 4 bestämma synmännen, att dikena skola göras täckta.

Vid bestämmandet av rördimensionerna hava synmännen utgått från en största avrinning av 1 sekundliter pr hektar.

För övrigt hänvisas till plan-, profil- och sektionsritningarna samt till kostnadsförslaget.

6:o. Brobyggnader förekomma ej. Företaget berör ej allmän väg.

7:o. Framställning om ersättning förskada å växande gröda på

grund av företagets utförande skall göras skriftligen till arbetsstyrelsen och senast den dag, då företaget genom avsyningsbevisets uppläsande å allmänt sammanträde med sakägarna förklarats avsynat och godkänt. Ersättningsbeloppet skall bestämmas av två stycken av arbetsstyrelsen tillkallade ojävige män.

För övrigt skola inga ersättningar utgå.

8:o. Torrläggningssamfälligheten skall utgöra en avdelning och till grund för fördelningen av samtliga med företaget förenade kostnader av vad slag de vara må skall läggas de båtnadsvärden, som finnas angivna i värderingslängdens kolumner 15 och 16. I kostnadsfördelningens längden finnes med iakttagande härav angivet vars och ens deltagningsskyldighet i förbättringsvärde och procenttal samt den kostnad, som i enlighet med det upprättade kostnadsförslaget åligger varje sakägare.

9:o. Företaget skall benämnas "Tjustorp-Västgårds dikningsföretag av år 1933".

Dess angelägenheter skola handhavas av en arbetsstyrelse, som väljes på allmänt sammanträde med sakägarna enligt föreskrifterna i vattenlagens kap. 7:64.

Arbetsstyrelsens åliggande äro:

att jämlikt föreskrifterna i vattenlagens kap. 7:62 anmäla styrelseval hos länsstyrelsen;

att å offentlig auktion eller genom infordrande av anbud försälja arbetet på förmånligaste sätt, samt till entreprenör, som kan av statens lantbruksingenjör i länet godkännas;

att själv och genom tillkallande av sakkunnig person övervaka arbetets utförande i full överensstämmelse med det upprättade för-

slaget;

att verkställa behövlige utdebiteringar och fördelningar av kostnaderna;

att föra räkenskaper över arbetet och årligen redovisa dessa för delägarna;

att genom kringvänd kallelselista, å vilken kallade delägare teckna sina namn eller på annat i vattenlagens kap. 7:64 fastställt sätt, senast åtta dagar i förväg, vid behov, dock minst en gång årligen kalla delägarna till sammanträde för gemensamma angelägenheters dryftande;

att ombesörja dikenas vidmakthållande och upprensning å årtid, då växande gröda därav minst tager skada, samt

att i övrigt vidtaga alla åtgärder som kunna befrämja arbetets verkställande och vidmakthållande.

10:10. Beträffande arbetets utförande stadga synemännen:

att innan arbetet påbörjas skall

1/ denna synförrättning hava vunnit laga kraft;

2/ länsstyrelsen hava underrättats om styrelseval;

att arbetet skall vara fullbordat inom utgången av år 1934;

att arbetet skall utföras i full överensstämmelse med det upprättade förslaget, dock att mindre ändringar, som under arbetets utförande kunna visa sig lämpliga beträffande dikenas läge och annat, som ej inverkar minskande på torrläggningens djup eller på avrinningen och varom berörda sakägar äro eniga, så efter hörande av statens lantbruksingenjör och efter hans skriftliga medgivande företagas;

att cementrören skola gjutas av svensk cement, i blandning magrast

1:2:2; att de skola godkännas av statens lantbruksingenjör eller dennes ombud innan de nedläggas och att deras läge skall kontrolleras av statens lantbruksingenjör eller dennes ombud innan de höljas;

att den, som åtagit sig arbetet ej må erhålla slutlikvid förrän arbetet i sin helhet godkänts av statens lantbruksingenjör eller den han i sitt ställe sätter.

11:o. Rensning av brunnar skall ske minst två gånger årligen och så ofta behovet det påkallar. Koppling direkt till rörsträng förbjudes såvida ej statens lantbruksingenjör därtill givit sitt skriftliga tillstånd.

12:o. Kostnaderna för denna syneförrättning skola vid förrättningens avslutande av sökandena förskjutas men om arbetet kommer till utförande gäldas av samtliga sakägare på sätt i detta utlåtande föreskrives.

13:o. Är någon missnöjd med åtgärd eller beslut under denna syneförrättning eller med detta synemännens utlåtande ingiwe inom seltio dagar från den dag förrättningen förklarats avslutad sina till Söderbygdens vattensomstol i Stockholm ställda besvär. I besvären skola fullständigt upptagas klagandens alla påståenden och skälen därför och skola vid besvären fogas de handlingar, klaganden vill åberopa till stöd för ådringsökandet. Besvären skola ingivas i tre exemplar. Västgård den 27 febr. 1933.

Lennart Holmström

Statens lantbruksingenjör

Alfred Nilsson

Edvin Persson

Bil. 7.

ARVODESRÄKNING

för laga syneförrättning angående *Tjinstorps Västgölds dikeeringsförelagor* år 1933.
socken och län,

upprättad enligt nedanstående §§ i lantbruksingenjörstaxan av den 27 juni 1930.

År och månad	Dag	A r b e t e	Antal	å kr.				
					Kr.	öre	Kr.	öre
1	2	3	4	5	6		7	
		Kallelser och kungörelser, § 5, ...	7	0,50			3	50
		Ägomätning: i skala 1. 4000, §§ 6—10						
		a) för mättningsområdets gränser enl. tariff I, ...						
		1) i åker, raklinje		1,50				
		krokinje	2	3,00	6	-		
		i annan mark, raklinje		3,00				
		krokinje		6,00				
		2) för strandsträckor utefter sjö o. vattendrag med bredd över 15 m.						
		i åker, raklinje		3,00				
		krokinje		5,00				
		i annan mark, raklinje		5,00				
		krokinje		11,00				
		3) för strandsträckor utefter mindre vattendrag, bredd 10—15 meter						
		i åker, raklinje		1,00				
		krokinje		2,00				
		i annan mark, raklinje		2,00				
		krokinje		5,00				
		b) för mättningsområdets olika ägoslag, ägofigurer och areal enl. tariff II						
		åker, medelareal 23 ar	st.	34 0,24	8	16		
		har	har	11,53 0,78	8	99		
		äng och odlingsmark, medelareal	st.	1 0,14		14		
		har	har	0,20 0,74		14		
		annan mark och impediment, medelareal 6 ar	st.	4 0,05		20		
		har	har	0,26 0,78		20		
		Tillägg för mätning i skala 1:						
		c) för vattenavlopp enl. tariff III med en medelbredd av >15 10—15 m. <10						
		i åker o. d., raklinje						
		krokinje						
		i annan mark, raklinje						
		krokinje						
		d) för textning, skala o. d., 1:sta regalarcket blad					4	-
		övriga regalarck blad						27 83
		Överföres					31	33

1	2	3	4	5	6	7
1932		Överfört				31 33
		Avvägning:				
21/11 - 22/11		a) avvägning, längdmätning o. d., § 46, mom. 4	dagar	1/2	12,00	6 -
		b) ytavvägning, § 11, mom. 1, tariff IV				
		i öppen mark, medelantal	punkter pr har	13	0,50	6 50
		avvägda punkter	st.	97	0,03	2 91
		i annan mark, medelantal	punkter pr har			
		avvägda punkter	st.			
		c) begränsningskurva, § 11, mom. 2:				
		i öppen mark	km.	2	2,00	4 -
		i annan mark	"		5,00	19 40
		Arealuträkning, § 13, tariff V, medelareal 33 ar, ...	st.	39	0,05	1 95
			har	11 995	0,10	1 19
		Ägobeskrivning, § 14, ägofigurer	st.	39	0,04	1 56
		Markvärdering:				
		a) uppskattning och värdering, § 46, mom. 5	dagar		12,00	
		b) gradtabell eller kurva, § 16, mom. 1,				
		för första kilometern av avlopps längd	km.			4 -
		för övriga kilometer	st.		1,50	
		c) uträkning därmed av värde pr ytenhet, § 16, mom 2, värdetal st.		35	0,06	2 10
		d) uträkning av förbättring eller försämring, § 17 ägofigurer ..	"	35	0,12	4 20
		Längdprofil, § 19 längdskala 1:				
		a) uppritning enl. tariff VI, 1) endast markyta	km.			
		2) befintligt avlopp ell. vall	"	1	3 50	3 50
		Tvärsektioner §§ 21 och 22 i skala 1:100,				
		vid uppritning av endast befintlig eller ny sektion	st.			
			"			
		vid uppritning av såväl befintlig som ny sektion	"	4	0,25	1 -
			"			
			"			
		Antal profil- och sektionsritningar	"	1	3,00	3 -
		Hydrografisk utredning, §§ 23 och 48, grundbelopp				2 -
		för vattenområdets areal	km. ²		0,02	
11	11	dagar		1/2	12,00	6 -
		Dimensionsberäkning, § 24				
		a) för öppet avlopp, utan särskild beräkning	km.		3,50	
		tillägg för särskild beräkning av dimensionerna	"		1,00	
		" " våta sektionsarean vid h. v. y. 0,50 kr. pr m ² ..	"			
		nämligen	m ² sektion på			
			"			
			"			
			"			
		b) täckt ledning, 1) inre diameter intill 20 cm.	"		6,00	6 -
		2) " " över 20 "	"		10,00	10 -
		Inritning å kartan av avlopp och vallar, § 26 grundbelopp ..				1
		tillägg för varje cm. verkligt mått å kartan	cm.	27	0,03	81
		Överföres				99 04

1	2	3	4	5	6	7
		Överfört				99 04
		Arbetsbeskrivning, § 27, 1:sta sidan			3 —	
		tillägg för övriga sidor st.		2,00		
		Kostnadsberäkning, § 28, a) nyanläggning km.		2,50		
		därjämte 25 öre pr m ² av våta sektionensarean vid h. v. y.				
		nämligen m ² sektion på "				
		b) vid förändring av befintligt avlopp "	/	4,00	4 -	
		därjämte 50 öre pr m ² av våta sektionensarean vid h. v. y.				
		lika som tillägget för dimensionsberäkningar				
		c) av kostnadsförslagets slutsumma 0,1 0/0 (broar och vallar inberäknade)			5 47	9 47
		Förslag till invallning, § 29				
		a) Konstruktion och dimensionering av vallar			6 —	
		b) Inläggning av vallkrön km.		0,50		
		c) Uppritning av tvärsektioner st.		0,25		
		d) Kostnadsberäkning km.		3,00		
		§ 46 Förslag till pumpstation dagar		12,00		
		Förslag till bro och trummbyggnad, §§ 33—35 och 38				
		Antal särskilda ritningar		3,-		
		Dimensionsberäkning		8,00		
		Ritarbete				
		för särskilt konstruerat landfäste st.		4,00		
		Kostnadsberäkning				
		för särskilt konstruerade landfästen st.		4,00		
		Grundförstärkning m ²		0,10		
		Införande av höjdsiffror å plankartan, § 39		0,01		97
		Översigtskarta § 41				
		Ersättningslängd, § 42, grundbelopp			1 50	
		antal ersättningar st.		0,25		
		Kostnadsfördelning, § 43, grundbelopp			2 —	
		antal fastigheter st.	15	0,30	4 50	
		tillägg för fastigheter i olika avdelningar "		0,20		6 50
		Utlåtande och betänkande, § 45 sid.	7	3,00		21 -
1933	15/2	Sammanträden och upprättande av protokoll, § 46 mom. 1, dagar	15	12,00		18 -
	27/2	Särskild utredning, § 46, mom. 2 dagar		12,00		
	16/1	Utredning å länets lantmäterikontor rörande fastighetsgränser, jordregisternummer o. d., § 46, mom. 15 dagar	1/4	12,00		3 -
	21/2	Förslag enl. § 46 mom. 15, brunn "	1/4	12,00		3 -
	24/2	utlopp för täckt ledning "	1/4	12,00		3 -
		slanficka "		12,00		
		Lösen för: Summa kronor				163 98
		Kopia av plankartan § 51				
		1 a) 1:sta regalarcket			7 -	
		blad				
		övriga regalar				
		blad				
		b) efter kartans skala och ägofigurernas medelareal, tariff VII,				
		skalan 1: 4000, medelareal 33 ar ägofigurer st.	39	0,07	2 73	
		har 11 998 0,14			1 67	
		Överföres			11 30	

L _____ 1*0691

DIARIE Nr 16013
K. LANTBRUKSSTYRELSEN
15 AUG. 1934




Avskrift.

Genom Kungl. Maj:ts nådiga brev
den 15 juni 1934 fastställd till efter-
rättelse vid arbetets utförande.

Stockholm den 20 juli 1934
På Kungl. Landbrukshögskolans vägnar:
Hjalmar Lönnman.

Översiktskarta

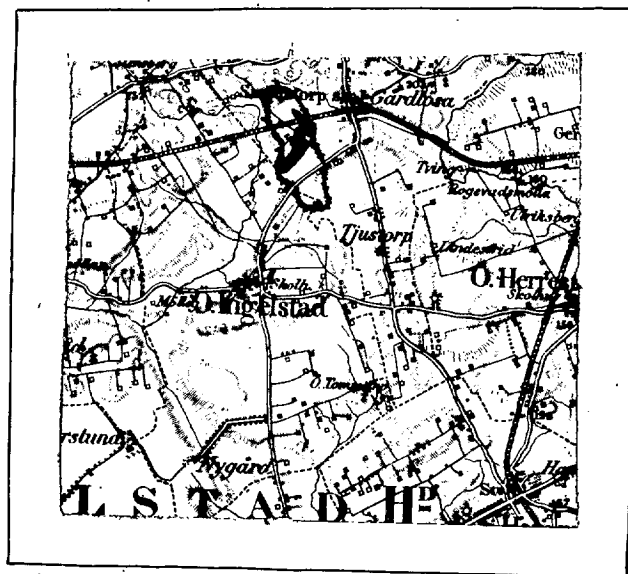

Skala 1:100 000.

Sedan delägarna i "Tjustorps-Väst-
gårdsdikning av år 1933" som avser torr-
läggning av vattenskadade marker till
Tjustorp i Smedstorps socken av Kris-
tianstads län, förklarat sig vilja söka
lån och anslag av allmänna medel till
företagets utförande, får jag härmed därom
avgiva följande av ritningar och förslag
åtföljda

B E T Ä N K A N D E.

Företagets ändamål.

Företaget avser bättre torrläggning av åker.

Belägenhet.

Avdikningsområdets belägenhet framgår av motstående över-
siktskarta där det markerats med röd färg.

Föregående rättslig utredning.

Företaget har föregåtts av syneförrättning enligt vattenlagen
verkställd av undertecknad på förordnande av länsstyrelsen.

Mot syneförrättningen som slöts den 27 febr. 1933 har miss-
nöje ej anmälts, vilket framgår av närslutna diariebevis /bil.B/.

Låne- och anslagssökande.

I förening bil.C daterad 1 maj 1933 hava delägarna överens-
kommit att gemensamt hos Kungl. Maj:t göra underdånig ansökan
om största möjliga lån och anslag av allmänna medel till före-
tagets utförande.

På grund av ringa deltagningsskyldighet avstyrkes lån för följande fastighet:

Litt. O Tjustorp 21⁷ Johan Persson.

Denna fastighet är alltså ej medräknad i nedanstående uppgifter angående lånesökandes andel.

Dikningsområdets beskaffenhet.

Jordmånens beskaffenhet framgår av den till syneprotokollet fogade ägobeskrivningen.

Nuvarande avdikning.

Området avvattnas för närvarande av mindre, öppna diken vilkas dimensioner dock äro allt för små för att tillåta markernas rationella torrläggning för åker.

Torrläggning.

Dikningsförslaget avser dessa öppna dikens nygrävning och ersättande med rördiken i den utsträckning som bifogade plan- och profilritningar utvisa.

På grund av erfarenhet från närgränsande dikningsföretag med samma jordbeskaffenhet torde inga sådana omständigheter förefinnas som kunna verka hindrande på användandet av cementrör.

Areal, jordförbättring och kostnad.

Den i företaget ingående arealen och den genom dikningen möjliggjorda jordförbättringen finnes angiven i till syneprotokollet fogad hävdeförteckning och värderingslängd och utgör:

åker	11.535 har
med ett förbättringsvärde av	5963.20 kr.

Lånesökandes andelar utgöra:

åker 11.135 har

med ett förbättringsvärde av 5879.20 kr.

Själva dikningskostnaden finnes angiven i till syneprotokollat fogade kostnadsberäkningen.

Samtliga kostnader utgöra för:

Dikningen 5470.- kr.

Syneförrättningen 274.44 "

Betänkandet 81.86 "

Summa 5826.30 kr.

Lånesökandes kostnader utgöra för:

Dikningen 5392.93 kr.

Syneförrättningen 270.57 "

Betänkandet 81.86 "

Summa 5745.36 kr.

Deltagningsskyldighet.

Den här är reglerad genom bestämmelserna i synemännens laga kraftvunna utlåtande.

Hinder mot företaget.

Enär syneförrättningen vunnit laga kraft finnes ej något hinder mot företagets utförande.

Liknande företag i orten.

Närmast belägna med statsmedel understödda liknande företag torde vara "Tjustorp Russlebacksdikningsföretag av år 1925".

Nu avhandlade företag har ej förut varit föremål för offentlig myndighets prövning.

Beräkning av lån och anslag.

Relativkostnaden för företaget utgör 0.98.

Den summa som således författningsenligt skall kunna utgå som bidrag ur statens avdikningsanslag torde uppgå till 49.30 % av hela kostnaden eller 2872.37 kronor, och lånet ur statens avdikningslånefond till 2912.90 kronor.

Tillstyrkan.

Hänvisande till förestående utredning tillstyrker jag att till utförande av detta företag beviljas bidrag ur Statens avdikningsanslag med 2873 kronor och lån ur statens avdikningslånefond med 2913 kronor.

Utförande.

Vid arbetenas utförande skall iakttagas vad i synemännens laga kraftvunna utlåtande bestämmes.

Arbetstid.

Till arbetenas utförande torde böra anslås en tidrymd av ett

år.

Kristianstad 1 aug. 1933.

Lennart Holmström

Statens lantbruksingenjör

Bilagor.

- A Förteckning över fastigheter till vilka lån sökes.
- B Diariebevis
- C Föreningshandling
- D Ett häfte synehandlingar
- E Ritningar i ett blad.

1	2	3	4	5	6
Socken, by och hemman	Registernummer	Littera å kartan	Hemmanstal	Ägofigrens nummer	Delägares namn, hemvist m. m. samt ägobeskrivning
Uppgift å de rådande av län från Slåhus ordlik- mingslänfond till utlöfande av Tjuströps - Västgölds diktungsfoörslag av år 1933 för vilken län lillskyddet <u>Christianslads län</u> <u>Tjuströps socken</u>					
Tjuströps	910				Emnar Ericsson
"	913				June
"	914				June
"	915				June
"	916				June
"	~~917~~				~~June~~
"	131				Anders Olsson
"	20212				Nils Andersson
"	215				Ljung Nilsson
"	218				Emnar Ericsson
"	21"				June
"	2112				June
"	~~2113~~				~~June~~
"	~~2114~~				~~June~~
Christianslads i aug. 1933. Lennart Holmström Slåhus länbörskontor					
Upplysning med bl. bekräftning vidtagen av Kungl. Länbörskontoret.					

A r e a l								Nuvarande värde			Blivande värde			Förbättringsvärde		
Åker		Äng och odlingsmark		Annan duglig mark		Impediment och högl. mark		pr har	pr ägofigur		pr har	pr ägofigur		pr har	pr ägofigur	
Har	ar	Har	ar	Har	ar	Har	ar	Kr.	Kr.	öre	Kr.	Kr.	öre	Kr.	Kr.	öre
7		8		9		10		11	12		13	14		15	16	

Kostnadsrönmandrag

Arbetskostnader	5185 11
Fyrärrättningen	~~5470~~
Beläskande	274 44
	81 86
<u>Summa kronor</u>	<u>~~5541 41~~</u>
	5826 30

*) Minskningen vidtagen av Kungl. Landbrukstyrelsen med stöd av från företagsstämman inkomna ny kostnadsberäkning.

Vid arbetsplanens fastställande har kostnader för företaget beräknats till 5541 kronor 41 öre, varav å länsreklamandens andel 5414 kronor 29 öre, sedan därav från delaktighet i länet utskutits fastighetskostnader 9'7", 21'7", 21'13" och 21'14".

Göteborg den 20 juli 1934
På Kungl. Landbrukstyrelsens vägnar
Hjalmar Forssman

Att, såvitt framgår av härstädes fört vederbörligt diarium, besvär icke inom laga tid anförts mot en enligt uppgift den 27 februari 1933 avslutad laga syneförrättning angående företag, benämnt "Tjustorp Västgårds dikningsföretag av år 1933" och avseende torrläggning av mark till Tjustorp i Smedstorps socken, Kristianstads län; det varder härmed till bevis meddelat. Stockholm i Söderbygdens vattendomstols kansli den 3 maj 1933.

Ex officio:

Sven Nordlund

Undertecknade delägare i Tjustorp-Västgårds dikningsföretag av år 1933 överenskomma härmed att gemensamt hos Kungl. Maj:t göra underdånig ansökan om största möjliga lån och anslag av allmänna medel till företagets utförande och uppdraga vi åt arbetsstyrelsens ordförande att å våra vägnar underteckna alla härför erforderliga handlingar och kontrakt samt åt arbetsstyrelsen att utkvittera och mot redovisningsskyldighet handhava oss beviljade statsmedel.

Smedstorp 4 maj 1933.

Edmår-Ericsson, Tjustorp 21 1/8 mtl. 9 1/16 mtl.

Nils Andersson, " 21 7/64 mtl.

Sigurd Nilsson, " 21 1/16 mtl. 9 1/32 mtl.

Johan Persson, " 21,35/256-1/48-1/20, 9 1/48

And. Eliasson, " 13 7/16

Bevittnas:

Gottfrid Persson

Ernst Persson

Smedstorp

Smedstorp

Förestående avskrift av handlingar tillhörande den av Kungl. Maj:t den 15/6 1924 fastställda arbetsplanen vidimeras:

Edmår-Ericsson

L 1-0691

DIARIE Nr 16013
K. LANTBRUKSSTYRELSEN
15 AUG. 1934

KONTRAKT.

(Arbetslöshetsföretag).

Sedan Kungl. Maj:t den

15 juni 1934

för

"Tjustorp - Västgårds dikningsföretag av år 1933" i Smedstorps socken av

KRISTIANSTADS LÄN

1 miln. 2 handb.

under föreskrift, att understödstagare skall vara skyldig underkasta sig den granskning från Riksdagens revisorers sida rörande statsunderstödet användning, som Kungl. Maj:t kan komma att föreskriva, beviljat *dels ett lån* av tvåtusensjuhundrafyrtio (2.740)

kronor att utgå från *statens avdikningslånefond*

och *dels ett statsbidrag* utan återbetalningsskyldighet av tvåtusensjuhundratrettio (2.730)

kronor att utgå från *reservationsanslaget till torr-*

läggningsföretag, ägnade att motverka arbetslösheten, ävensom fastställt en av statens

lantbruksingenjör L. Holmström

vid syneförrättning år 1933

upprättad arbetsplan med därtill hörande kostnadsförslag, ha *undertecknad*, som av vederbörande intressenter utsetts till styrelse *för* förtroendeman för företaget, *und*

med Kungl. Lantbruksstyrelsen, å Kungl.

Maj:ts och Kronans vägnar, avslutat följande kontrakt, varigenom *vi* jag för egen del samt å vederbörande intressenters i företaget vägnar åtaga och förbinda *oss* mig

1:o) att utföra företaget i noggrann överensstämmelse med den av Kungl. Maj:t fastställda arbetsplanen med de eventuella ändringar däri, varom vederbörande myndighet må efter framställning besluta,

att, vid äventyr att bidragsrätten må kunna av Kungl. Maj:t förklaras förverkad, utan uppskov igångsätta företaget,

att fullborda arbetet till den 1 september 1935,

att vid företagets utförande iakttaga de föreskrifter, som av Kungl. Maj:t eller Lantbruksstyrelsen må hava meddelats,

att bestrida vad utöver beviljade statsmedel kan erfordras för företagets fullbordande,

att gälda vederbörande förrättningsman tillkommande gottgörelse enligt taxa även i fråga om av Lantbruksstyrelsen beordrad avsyning av företaget,

att, när sådant av Lantbruksstyrelsen påfordras, företaget behörigen verifierade räkenskaper för företaget ävensom att, därest det skulle visa sig, att torrläggningskostnad, varför statsmedel beviljats, beräknats till högre belopp än den verkliga kostnaden, vidkännas motsvarande minskning av lånet och statsbidraget,

att eljest på anfordran lämna de uppgifter rörande företagets utförande, som i särskild ordning må föreskrivas,

att underhålla det utförda arbetet intill dess sådan underhållsskyldighet kan varda andra i laga ordning ålagd eller vederbörande från underhållsskyldigheten befriats, samt

att vid arbetets utförande ävensom i fråga om underhållsskyldighetens fullgörande underkasta ^{oss} mig Lantbruksstyrelsens inseende och kontroll;

2:o) att för tjänsteman, som av Lantbruksstyrelsen eller Väg- och Vattenbyggnadsstyrelsen förordnas att verkställa besiktning eller avsyning av arbetet eller inspektion av underhållsarbetet, tillhandahålla den för företaget fastställda arbetsplanen med därtill hörande handlingar och ritningar;

3:o) att i händelse avvikelse utan därtill i vederbörlig ordning erhållet tillstånd skett från den fastställda arbetsplanen, eller arbetet icke blivit fullbordat inom därför bestämd tid och Lantbruksstyrelsen ej heller meddelat anstånd med dess utförande, eller Kungl. Statskontoret skulle finna den säkerhet, som blivit ställd för till Statskontoret avgiven skuldförbindelse angående lånets återbetalning, icke vidare nöjaktig, och ny säkerhet, som av Statskontoret godkännes, icke varder inom bestämd tid avlämnad, eller den bestämda annuiteten icke varder i behörig tid erlagd, låta det ankomma på Kungl. Maj:t att inställa all vidare utbetalning av statsmedel samt att återfordra vad därav uppburits, beträffande lånet dock endast därest icke beslut om detsammās återbetalning och fördelning blivit meddelat, att inom viss angiven tid på en gång eller efter hand inbetalas till Statskontoret, ävensom att å sålunda lyftade och återburna medel erlagga fem procent årlig ränta från lyftningsdagen till dess återbetalning sker;

4:o) att ifråga om tid för lyftande av statsmedlen i mån av arbetets fortgång låta gälla vad Lantbruksstyrelsen därutinnan bestämmer; och skall, därest icke Kungl. Maj:t med avseende å särskilda förhållanden prövar skäligt annorlunda förordna, någon del av statsmedlen innestå i Statskontoret intill dess arbetet blivit vederbörligen avsynat och av Lantbruksstyrelsen godkänt;

5:o) att vid avslutandet av detta kontrakt för förvaring i Lantbruksstyrelsens arkiv till Styrelsen överlämna bestyrkt avskrift och kopia av de till den fastställda arbetsplanen hörande handlingar och ritningar, ävensom att, innan sista delen av statsmedlen lyftes, till Lantbruksstyrelsen överlämna fullständig beskrivning jämte ritning över sådan avvikelse från den fastställda planen, vartill vederbörligt tillstånd meddelats;

6:o) att bestrida eller gottgöra alla kostnader av vad beskaffenhet de vara må, som i följd av erhållna statsmedel föranledas för Statskontoret;

7:o) att för fullgörande av detta kontrakt ävensom, därest mot kontraktet brytes, för återbäring av lyftade statsmedel jämte därå upplupen ränta, ställa sådan säkerhet, som av Lantbruksstyrelsen godkännes;

8:o) att till Statskontoret avgiva med behörig borgen eller annan säkerhet försedd skuldförbindelse angående lånets återbetalning; samt

9:o) att fullgöra de övriga åtaganden, som enligt gällande författningar i ämnet åligga mottagare av ifrågavarande statsmedel.

Härav äro två lika lydande exemplar upprättade, av vilka vardera kontrahenten tagit ett.

Västgärd den 28 juni 1934

Einar Ericson

Att

Lantbrukaren Einar Ericson o.
Tjertors Västgärd

i bägges vår närvaro egenhändigt undertecknat förestående kontrakt, intyga:

Edly Nilsson Allan Jönsson
Adress Västgärd Lmudsby Adress Västgärd Lmudsby

Med stöd av Kungl. brevet den 15 juni
1934 antager Kungl. Lantbruksstyrelsen,
å Kungl. Maj:ts och Kronans vägnar, detta
kontrakt.

Stockholm den 21 september 1934.

På Kungl. Lantbruksstyrelsens vägnar

Carl Westberg

Vederbörandes uppmärksamhet fästes å bestämmelserna i 13 kap. 17 § vattenlagen, vari stadgas att, därest det framtida underhållet försummas, Konungens Befallningshavande eller annan myndighet Konungen bestämmer äger själv bota bristen på den försumliges bekostnad.

1576 34

Socken, by och hemman	Registernummer	Littera å kartan	Hemmanstal	Ägofigrens nummer	Delägares namn, hemvist m. m. samt ägobeskrivning
1	2	3	4	5	6
<u>Myppgift</u> å de sökande av län från Stakens ardlösnings-länsfond till utlöfande av "Tjussåps - Västgölds delnings-förslag av år 1933," för vilken län tillstyrkes. <u>Sundsåps socken Kristianskads län.</u>					
Tjussåps	910	A	$\frac{27}{800}$		Emar Ericson
"	913	B	$\frac{23}{19200}$		Emar
"	914	C	$\frac{23}{19200}$		Emar
"	915	D	$\frac{23}{19200}$		Emar
"	916	E	$\frac{23}{19200}$		Emar
"	917				Emar
"	131	F	$\frac{7}{18}$		Anders Olsson
"	av 2/12	M	$\frac{7}{64}$		Nils Andersson
"	2/15	H	$\frac{1}{16}$		Liquid Nilsson
"	2/18	L	$\frac{27}{400}$		Emar Ericson
"	2/11	G	$\frac{23}{9600}$		Emar
"	2/12	H	$\frac{23}{9600}$		Emar
"	2/13				Emar
"	2/14				Emar
F Kristianskad i aug. 1933. <u>Emmar Ericson</u> Stakens landbruksskugga Styrning och led. beträffande utlöfandet av län till landbruksskuggan.					

[illegible]

Uppgift jämlikt stadgandet i 1 §, 1 stycket, av lag om kronans förväns-
rätt för avdikningslån den 14 juni 1929 (nr 164).

Företagets namn: "Tjustorp - Västgårds dikningsföretag av år 1933" i
Smedstorps socken av Kristianstads län.

Lån 2.740 kronor från statens avdikningslånefond enligt Kungl. Maj:ts be-
slut den 15 juni 1934.

Lånet har beviljats för nedanstående, i utredningen angående detsamma
upptagna fastigheter.

Socken, by och hemman	Rental	Register- nummer	Ägare
<u>Smedstorps socken.</u>			
Tjustorp	27/800	10	Einar Ericson
"	23/19200	9	Densamme
"	23/19200	13	Densamme
"	23/19200	14	Densamme
"	23/19200	9	Densamme
"	23/19200	15	Densamme
"	23/19200	16	Densamme
"	7/16	9	Densamme
"	7/64	1	Anders Eliasson
"	1/16	13	Nils Andersson
"	27/400	2	Sigurd Nilsson
"	23/9600	av 21	Einar Ericson
"	23/9600	5	Densamme
"		21	Densamme
"		8	Densamme
"		11	Densamme
"		12	Densamme

Stockholm den 21 september 1934.

På Kungl. Lantbruksstyrelsens vägnar

Olof Fredholm

Godk. 21/9 1934

DIARIÉ Nr 16014
K. LANTBRUKSSTYRELSEN
15 AUG. 1934

76/34

Bevis

Över verkställd avsyning av torrlägningsföretag.

Företagets namn: Tjustorp - Västgårds dikningsföretag av år 1933
i Smedstorp socken av Kristianstads län.

Planen fastställd den 15 juni 1934.

Lån från statens avdikningslånefond 2.740 kronor.

Bidrag från reservationsanslaget till torrlägningsföretag, ägnade att motverka arbetslösheten, 2.730 kronor.

Kontrakt om arbetets utförande antaget av sökandena.

Fastställd arbetstid till den 1 september 1935.

Ordförande i företagets styrelse: lantbrukaren Einar Eriksson,
Västgård pr Smedstorp.

Avsyning verkställd av förste assistenten Lars Kullman.

Företaget befanns därvid vara i sin helhet utfört & överensstämmelse med den fastställda arbetsplanen, och tillstyrker jag dess godkännande.

Kristianstad den 13 augusti 1934.

Herman F. Palmström
statens lantbruksingenjör.



Stämpel En krona