

Förslag
till dikning inom
Kåseholm och Tryde

i Tryde socken, Kristianstads län,
upprättat vid synförrättning enligt vattenlagen
år 1933 av

Gunnar Carlström
Statens lantbruksingenjör.

Registernummer

Tryde socken


A	Kåseholm	1 ⁸
B	Tryde	14 ⁵
C	"	14 ¹¹
D	"	14 ⁹
E	"	14 ⁶
F	"	14 ¹⁰
G	"	16 ⁸
H	"	16 ¹¹
I	"	16 ⁶

Gunnar Kungl. Maj:ts rådliga beviljande
den 20 juni 1934 fastställt till
upprättelse vid arbets utförande.


Hörsholm den 3 augusti 1934
På Kungl. Lantbruksstyrelsens signal:
Albert Smith.

Likheten med den av Kungl. Maj:t
den 22/6 1934 fastställda arbets-
planen bestyrkes:


Gunnar Carlström

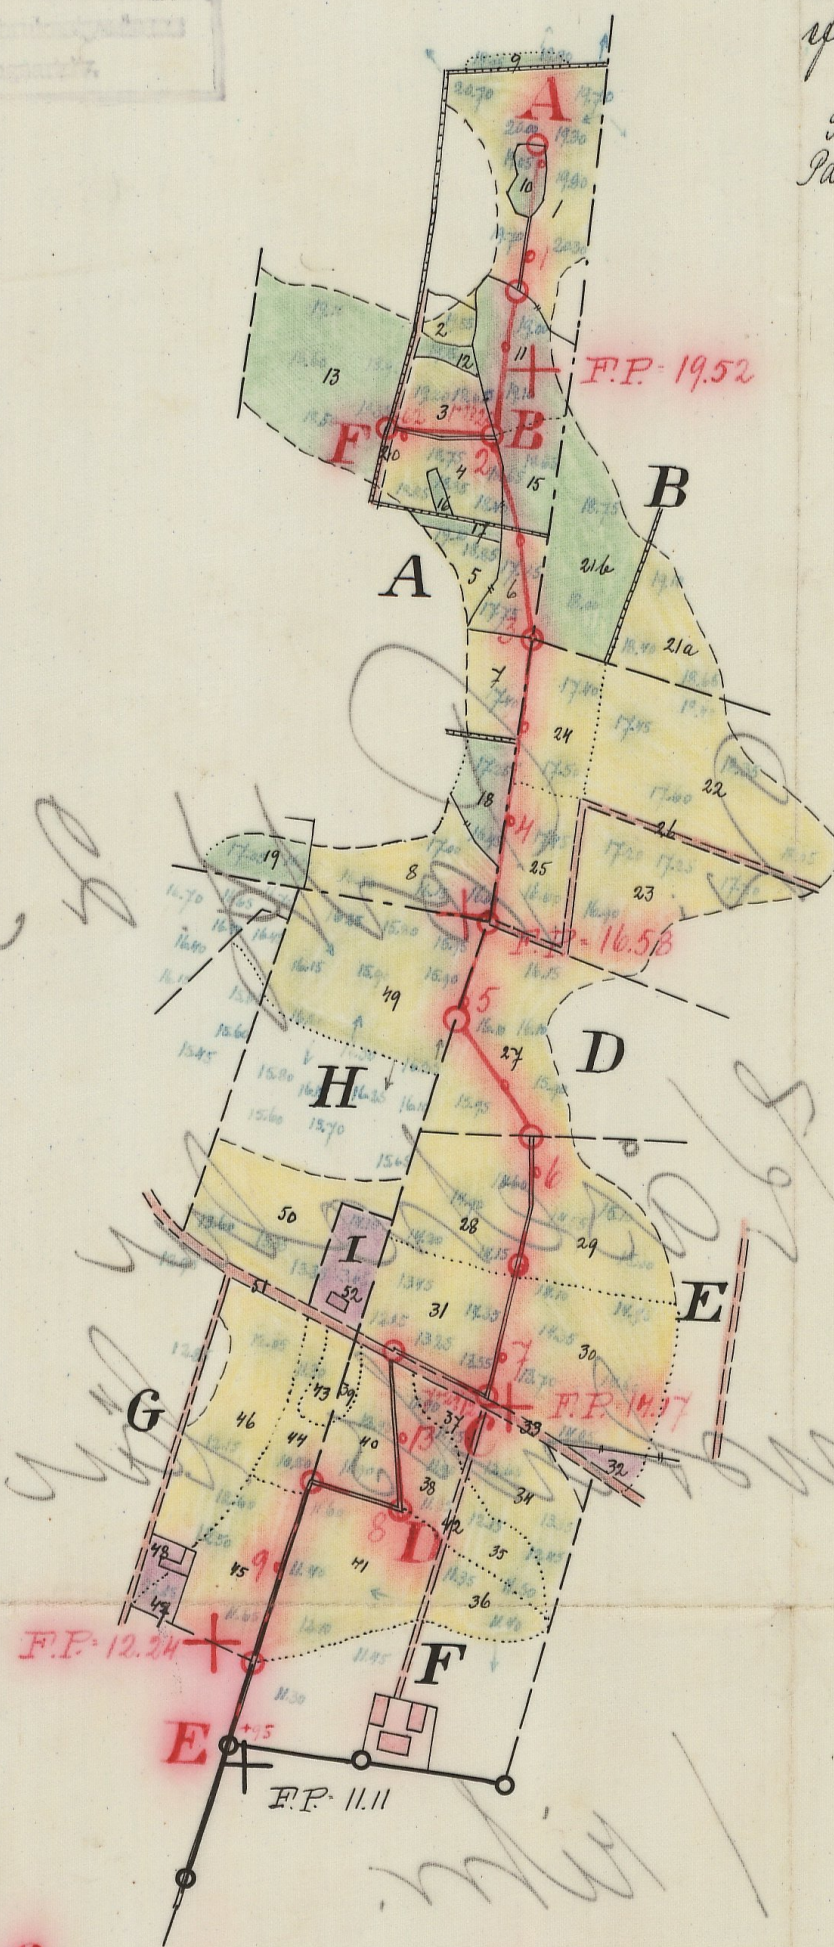

Förslag till intagningsbrunn

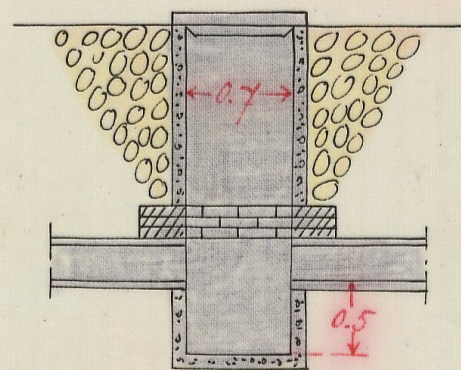

Skala = 1:50.

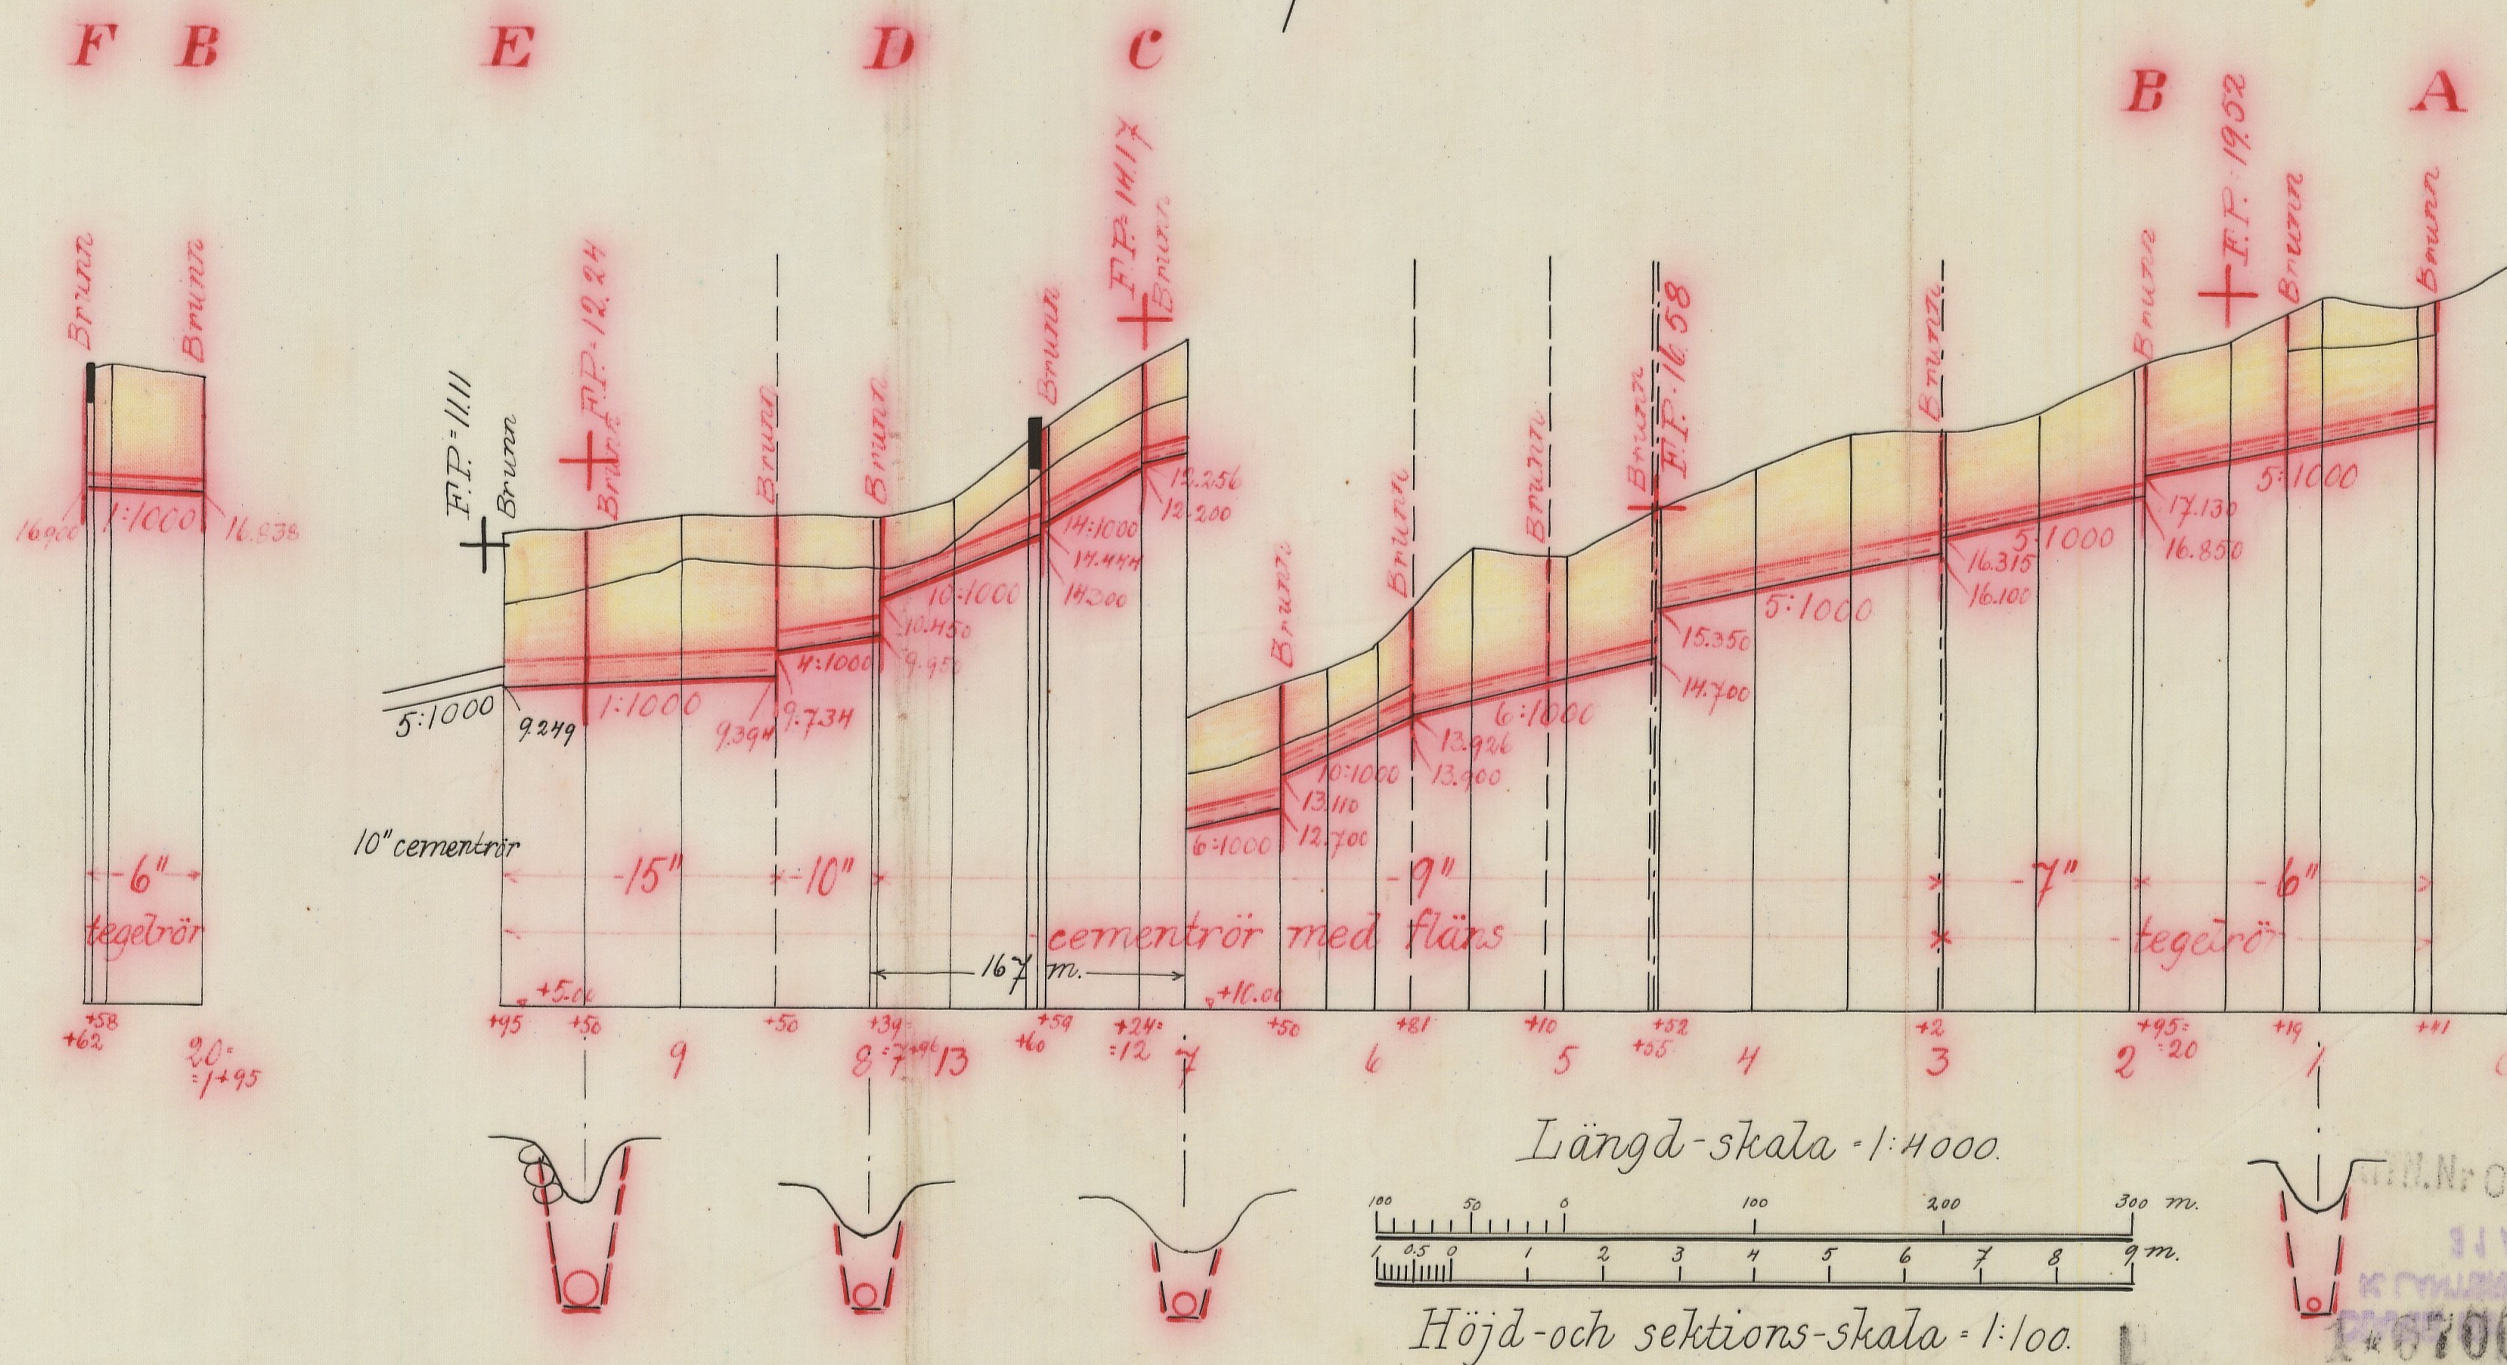

Längd-skala = 1:4000.

Höjd-och sektions-skala = 1:100.

Nr 612 Kristianstads län

L 1*6700

DIARIE Nr 16905
K. LANTERUKSSTYRELSEN
31 AUG. 1934

3801

DIARIE Nr
K. LANTERUKSSTYRELSEN
15 FEB. 1934

22 JUN. 1934

i und. anm.



rättning enligt vattenlagen angående

dikning inom Kåseholm och Tryde i Try-

de socken av Kristianstads län.

År 1933 den 14 augusti inställde sig undertecknad statens lantbruksingenjör hos lantbrukaren Per Nilsson, Kåseholm för att på grund av länsstyrelsens förordnande verkställa syneförrättning enligt vattenlagen angående dikning inom Kåseholm och Tryde i Tryde socken av Kristianstads län. Efter personliga kallelser hade till sammanträde infunnit sig:

Per Nilsson, Kåseholm,

Ola Jönsson, Tryde 14,

Jöns Hansson, " 14

Nils Olsson, " 14

Jakob Andersson, " 14

Såsom biträdande godmän: Anders Nilsson, Everöd, och Alfred Ivarsson, Sälshög, vilka båda avlagt föreskriven ed.

§ 1.

Det för undertecknad utfärdade förordnandet och ansökan därom upplästes /bil.1/.

§ 2.

På därom framställd fråga yppades ej någon jävsanmärkning mot synemännen, ej heller visste sig dessa stå i jävsförhållande till sakägare.

§ 3.

Till förrättningsmannen hade inkommit skrivelse enligt vilken Jöns Hansson och Nils Ohlsson, båda å n:o 14 Tryde förenade sig med sökanden. Föreningshandlingen, bil.2, som upplästes, vidhölls vid förfrågan därom, vilket styrktes genom synemännens anteckning å akten.

§ 4.

Sökandena yrkade anläggandet av täckta avloppsledningar till sådant djup och dimensioner, att deras vattenskadade mark kunde torrläggas till lagenligt djup för åken samt att kostnaderna skulle fördelas enligt lag.

§ 5.

Förrättningsmannen kungjorde, att synemännen omedelbart efter sammanträdet komme att vidtaga för ärendets vidare handläggning nödiga undersökningar och värderingar samt att nytt sammanträde komme att hållas å samma lokal onsdagen den 23 innevarande augusti månad kl. 11 f.m. till vilket sammanträde inga andra kallelser än detta meddelande komme att utgivas.

§ 6.

Då intet vidare förekom upplästes protokollet och slöts sammanträdet.

Ort och tid som ovan

Lennart Holmström

Statens lantbruksingenjör

Anders Nilsson

Alfred Ivarsson

År 1933 den 23 augusti.

Denna dag sammanträdde åter förenämnda synemän hos Per Nilsson i Kåseholm varvid följande sakägare tillstädeskommo:

Per Nilsson, Kåseholm

Karl Persson, Tryde.

Ola Jönsson, "

August Nilsson, "

Jöns Hansson, "

Nils Olsson, "

§ 7.

Förrättningsmannen framlade det upprättade dikningsförslaget samt uppläste hävdeförteckning, ägobeskrivning och värderingslängd i sammandrag, /bil.3/ kostnadsberäkning /bil.4/ och kostnadsfördelningslängd /bil.5/.

§ 8.

Synemännen avgåvo sitt utlåtande /bil.6/.

§ 9.

Det beslöts att företagets styrelse skulle bestå av tre medlemmar. Härtill valdes Per Nilsson, Kåseholm, Nils Olsson, Tryde och Hjalmar Mårtensson, Tryde.

§ 10.

Till styrelsens ordförande valdes Per Nilsson, Kåseholm pr Tomelilla, och skulle till företaget hörande handlingar och ritningar förvaras av ordföranden.

§ 11.

Räkning å förrättningskostnaderna bifogades protokollet /bil.7/.

§ 12.

Då intet vidare förekom förklarades förrättningen avslutad och upplästes dagens protokoll. Ort och tid som ovan

Lennart Holmström

Statens lantbruksingenjör

Anders Nilsson

Alfred Ivarsson

Bil. 1 .

Till Länsstyrelsen i Kristianstads län.

Härmed anhålles fördsamt om förordnande för behörig förrättningsman att i enlighet med gällande vattenlag verkställa syn å avloppsdike genom och från vattenskadade ägor till n:o 1 Käseholm i Tryde socken av Kristianstads län.

Samtliga av företaget berörda torde först av förrättningsmannen kunna med säkerhet angivas.

Tryde den 11 juni 1929.

Per Nilsson

Bevittnas:

Lars Kullman

Nils Lassen

R E S O L U T I O N .

Jämlikt 10 kap. 33 § vattenlagen förordnar länsstyrelsen statens lantbruksingenjör Lennart Holmström att i enlighet med föreskrifterna i ovan åberopade lag , därest laga hinder ej möter, verkställa den uti bilagda ansökan påkallade förrättning; skolande sökanden tillställa förrättningsmannen detta förordnande.

Kristianstads landskansli den 18 januari 1930.

På länsstyrelsens vägnar:

Josef Fischer

C. Rich. Lundberg

Bil. 2 .

Undertecknade förena sig härmed med Per Nilsson i hans ansökan
av den 11.6 1929 angående syneförrättning enligt vattenlagen för
torrläggning av vattenskadade marker inom Tryde i Tryde socken av
Kristianstads län.

Tryde den 16 juni 1933.

Jöns Hansson, Tryde 14

Nils Ohlsson, " 14 .

Förestående föreningshandling är uppläst vid syneförrätt-
ning enligt vattenlagen den 14 aug. 1933 och vidhölls vid för-
frågan därom betyga

Lennart Holmström

Statens lantbruksingenjör

Anders Nilsson

Alfred Ivarsson

Socken, by och hemman	Registernummer	Littera å kartan	Hemmanstal	Ägofigurens nummer	Delägares namn, hemvist m. m. samt ägobeskrivning
1	2	3	4	5	6
<u>Tryde socken</u> <u>Näsbyholm</u>	18	A	1/8		<u>Per Nilsson</u>
				1	åker, mylla jrn lva ocl grus
				2	" "
				3	" "
				4	" "
				5	" "
				6	" "
				7	" "
				8	" "
				9	äng "
				10	" "
				11	" "
				12	" "
				13	" "
				~~14~~	~~" "~~
				15	" "
				16	" "
				17	" "
				18	" "
				19	" "
				20	väg summa
<u>Tryde</u>	14 ⁵	B	3/320		<u>Haril Persson</u>
				21a	åker, mylla jrn lva o grus
				21b	äng "
					summa
<u>"</u>	14 ⁶	C	9/320		<u>Ola Jönsson</u>
				22	åker, mylla jrn lva o grus
					summa

A r e a l								Nuvarande värde			Blivande värde			Förbättringsvärde		
Åker		Äng och odlingsmark		Annan duglig mark		Impediment och högl. mark		pr har	pr ägofigur		pr har	pr ägofigur		pr har	pr ägofigur	
Har	ar	Har	ar	Har	ar	Har	ar	Kr.	Kr.	öre	Kr.	Kr.	öre	Kr.	Kr.	öre
7		8		9		10		11	12		13	14		15	16	
	64.0							720	460	80	1200	768	-	480	307	20
	04.0							720	28	80	1200	48	-	480	19	20
	17.0							720	122	40	1200	204	-	480	81	60
	24.0							720	172	80	1200	288	-	480	115	20
	09.5							1080	102	60	1200	114	-	120	11	40
	15.0							360	54	-	1200	180	-	840	126	-
	17.5							600	105	-	1200	210	-	600	105	-
	36.0							360	129	60	1200	432	-	840	302	40
		03.5						200	7	-	400	14	-	200	7	-
		06.0						80	4	80	400	24	-	320	19	20
		30.0						280	84	-	400	120	-	120	36	-
		04.0						320	12	80	400	16	-	80	3	20
		68.5						120	82	20	400	274	-	280	191	80
		17.0						240	40	80	400	68	-	160	27	20
		02.0						280	5	60	400	8	-	120	2	40
		13.5						360	12	60	400	14	-	40	1	40
		15.5						120	18	60	600	93	-	480	74	40
		12.5						300	37	50	600	75	-	300	37	50
						03.5										
	187.0	1	62.5				03.5		1481	90		2950	-		1468	10
	25.5							840	214	20	1200	306	-	360	91	80
		46.5						360	167	40	400	186	-	40	18	60
	25.5	46.5							381	60		492	-		110	40
	84.0							840	705	60	1200	1008	-	360	302	40
	84.0								705	60		1008	-		302	40

Socken, by och hemman	Registernummer	Littera å kartan	Hemmansnr	Ägofigurans nummer	Delägares namn, hemvist m. m. samt ägobeskrivning
1	2	3	4	5	6
				23	äker, mylla på lera ö guss ^{även fört}
				24	" "
				25	" "
				26	väg ^{när.}
					<u>Summa</u>
<u>Tryde</u>	<u>14⁹</u>	<u>D</u>	<u>196</u>		<u>August Nilsson</u>
				27	äker, mylla på lera ö guss
					<u>Summa</u>
<u>St</u>	<u>14⁶</u>	<u>E</u>	<u>112</u>		<u>Jens Hansson</u>
				28	äker, mylla på lera ö guss
				29	" "
				30	" "
				31	" "
				32	lund
				33	väg
					^{när.}
					<u>Summa</u>
<u>St</u>	<u>14¹⁰</u>	<u>F</u>	<u>124</u>		<u>Nils Olsson</u>
				34	äker, mylla på lera ö guss
				35	" "
				36	" "
				37	" "
				38	" "
				39	" "
				40	" "
				41	" "
				42	väg
					^{när.}
					<u>Summa</u>

A r e a l								Nuvarande värde			Blivande värde			Förbättringsvärde		
Åker		Äng och odlingsmark		Annan duglig mark		Impediment och högl. mark		pr har	pr ägofigur		pr har	pr ägofigur		pr har	pr ägofigur	
Har	ar	Har	ar	Har	ar	Har	ar	Kr.	Kr.	öre	Kr.	Kr.	öre	Kr.	Kr.	öre
7	8	9				10		11	12		13	14		15	16	
84.0									705	60		1008	-		302	40
57.0								840	478	80	1200	684	-	360	205	20
31.0								600	186	-	1200	372	-	600	186	-
31.5								720	226	80	1200	378	-	480	151	20
						07.5										
2 03.5						07.5			1597	20		2442	-		844	80
63.5								720	457	20	1200	762	-	480	304	80
63.5									457	20		762	-		304	80
46.5								720	334	80	1200	558	-	480	223	20
46.5								840	390	60	1200	558	-	360	167	40
72.5								840	609	-	1200	870	-	360	261	-
44.5								600	267	-	1200	534	-	600	267	-
04.5								840	37	80	1200	54	-	360	16	20
						10.5										
2 14.5						10.5			1639	20		2574	-		934	80
32.0								1080	345	60	1200	384	-	120	38	40
16.0								960	153	60	1200	192	-	240	38	40
19.5								360	70	20	1200	234	-	840	163	80
08.0								840	67	20	1200	96	-	360	28	80
19.5								720	140	40	1200	234	-	480	93	60
04.0								1080	43	20	1200	48	-	120	4	80
24.5								960	235	20	1200	294	-	240	58	80
59.0								720	424	80	1200	708	-	480	283	20
						03.5										
182.5						03.5			1480	20		2190	-		709	80

Socken, by och hemman	Registernummer	Littera å kartan	Hemmanstal	Ägarens nummer	Delägares namn, hemvist m. m. samt ägobeskrivning
1	2	3	4	5	6
Tryde	16 ⁸	G	9/1024		Gyalmar Markusson
				43	äker, mylla jrn lera ö grus
				44	" "
				45	" "
				46	" "
				47	lund
				48	" "
					<u>Summa</u>
St	16 ¹¹	FI	7/12288		Ola Jönsson
				49	äker, mylla jrn lera ö grus
				50	" "
				51	väg
					<u>Summa</u>
St	16 ⁶	I	7/12288		Jakob Andersson rått rind laven
				52	lund, mylla jrn lera ö grus
					<u>Summa</u>
					<u>Sammandrag</u>
Tryde och nu					
Hasicholm	18	A	1/8		Pet Nilsson
Tryde	14 ⁵	B	3/320	ändast andlag	Haal Persson
"	14 ¹¹	C	9/320	✓	Ola Jönsson
"	14 ⁹	D	1/96	✓	Nygus Nilsson
"	14 ⁶	E	1/12	✓	Johs Hansson
"	14 ¹⁰	F	1/24	✓	Nils Olsson
"	16 ⁸	G	9/1024	✓	Gyalmar Markusson
"	16 ¹¹	H	7/12288	✓	Ola Jönsson
"	16 ⁶	I	7/12288	✓ län	Jakob Andersson rått rind laven
					<u>Summa</u>

A r e a l								Nuvarande värde			Blivande värde			Förbättringsvärde		
Åker		Äng och odlingsmark		Annan duglig mark		Impediment och högl. mark		pr har	pr ägofigur		pr har	pr ägofigur		pr har	pr ägofigur	
Har	ar	Har	ar	Har	ar	Har	ar	Kr.	Kr.	öre	Kr.	Kr.	öre	Kr.	Kr.	öre
7		8		9		10		11	12		13	14		15	16	
18.0								360	28	80	1200	96	-	840	67	20
16.5								360	59	40	1200	198	-	840	138	60
40.0								840	336	-	1200	480	-	360	144	-
54.5								240	130	80	1200	654	-	960	523	20
05.5								240	13	20	1200	66	-	960	52	80
05.0								240	12	-	1200	60	-	960	48	-
129.5									580	20		1554	-		973	80
80.5								600	483	-	1200	966	-	600	483	-
51.0								600	306	-	1200	612	-	600	306	-
						07.0										
131.5						07.0			789	-		1578	-		789	-
17.0								840	142	80	1200	204	-	360	61	20
17.0									142	80		204	-		61	20
187.0	162.5					03.5			1481	90		2950	-		1468	10
25.5	46.5								381	60		492	-		110	40
203.5						07.5			1597	20		2442	-		844	80
63.5									457	20		762	-		304	80
214.5						10.5			1639	20		2574	-		934	80
182.5						03.5			1480	20		2190	-		709	80
129.5									580	20		1554	-		973	80
131.5						07.0			789	-		1578	-		789	-
17.0									142	80		204	-		61	20
1154.5	209.0					32.0			8549	30		14746	-		6196	70
															760	-

Socken, by och hemman	Registreringsnummer	Littera å kartan	Hemmanstal	Ägarens nummer	Delägares namn, hemvist m. m. samt ägobeskrivning
1	2	3	4	5	6
					- holm den 23 augusti 1933. Lennart Holmström Slatens lantbruksskole Anders Nilsson Alfred Larsson

Kostnadsförslag.

Tryde - Hasleholms dikningsförslag av år 1933.

Timpenning: Kronor.

Läge	Längd m.	Arbete, jordmån m. m.	Antal	à kr.	Kostnad		Summa	
					Kr.	öre	Kr.	öre
1	2	3	4	5	6	7		
0+41-7+24	683	<u>Silvesshåkan A-B-C.</u>						
0+41-1+19	78	Schaktning för läkt ledning, rörens läggning, dikesjordsrens återfyllning m. m.	km.	78	1.25	97	50	
1+19-3+2	183	St St	"	183	1.60	292	80	
3+2-5+10	208	St St	"	208	2.20	457	60	
5+10-5+81	71	St St	"	71	1.90	134	90	
5+81-6+50	69	St St	"	69	0.90	62	10	
6+50-7+24	74	St St	"	74	1.10	81	40	
0+41-1+95	154	6" tegelrör, frakt inbräknad st	525	0.40	210	-		
1+95-3+2	107	7" " " "	365	0.45	164	25		
3+2-7+24	422	9" munstycke m. flans (bl. 1:2:2)	km.	422	1.75	738	50	
0+41, 1+19, 1+95, 3+2, 4+52, 5+10, 5+81, 6+50		Införingsbrunnar av betong st För oförberdda fall, arbetets sällsyn m. m. tillägges ca 10%	8	40.-			320 -	
		<u>Summa</u>					255 95	
							2815 -	
							V	
12-7+24 12-13+39	139	<u>Silvesshåkan C-D</u>						
12-13+54	54	Schaktning för läkt ledning, rörens läggning, dikesjordsrens återfyllning m. m.	km.	54	1.10	59	40	
12+54-12+60	6	St St	"	6	10.-	60	-	
12+60-13+39	79	St St	"	79	0.90	71	10	
12-13+39	139	9" munstycke m. flans (bl. 1:2:2)	"	139	1.75		243 25	
12, 12+54		Införingsbrunnar av betong st För oförberdda fall, arbetets sällsyn m. m. tillägges ca 10%	2	40.-			80 -	
		<u>Summa</u>					51 25	
							565 -	
							V	

1	2	3	4	5	6	7
7+96-9+95	199	<u>Skruskaikan D-E</u>				
7+96-8+50	54	Schaktning för läkt ledning, röms läggning, dikejordens återfyllning m. m. län.	54	1.40	75 60	
8+50-9+95	145	Do Do "	145	1.70	246 50	322 10
7+96-8+50	54	10" rännlof m. fläns (bl. 1:2:2) "	54	2.-	108 -	
8+50-9+95	145	15" " " " " "	145	3.50	507 50	615 50
7+96-8+50 8+50-9+95		Tullagningens bunnar av betong st. För öppningsbredda fall, arbetets sittyn m. m. tilläggs ca 10%	3	40.-		120 -
		<u>Summa</u>				102 40
						1160 -

20-1+95 20-20+62	62	<u>Skruskaikan B-F</u>				
20-20+62	62	Schaktning för läkt ledning, röms läggning, dikejordens återfyllning m. m. län.	62	1.10		68 20
20-20+62	62	6" tegelrör, fäkt inbäddad st.	210	0.40		84 -
20+62		Tullagningens bunn av betong "	1	40.-		40 -
		För öppningsbredda fall, arbetets sittyn m. m. tilläggs ca 10%				17 80
		<u>Summa</u>				210 -

		<u>Sammandrag</u>				
0+41-7+24	683	<u>Skruskaikan A-B-C</u>				2815 -
12-7+24 12-13+39	139	" C-D				565 -
7+96-9+95	199	" D-E				1160 -
20-1+95 20-20+62	62	" B-F				210 -
		<u>Summa</u>				4750 -

Maschohn den 23. aug. 1933.
 Lemnart Holmström
 Statens landsbruksingenjör

Bil. 5.


Hastholen den 23 aug 1933.

Leeward Holmes

Statens Samværgeningsfor

Anders Nilsson

Alfred Loaisson

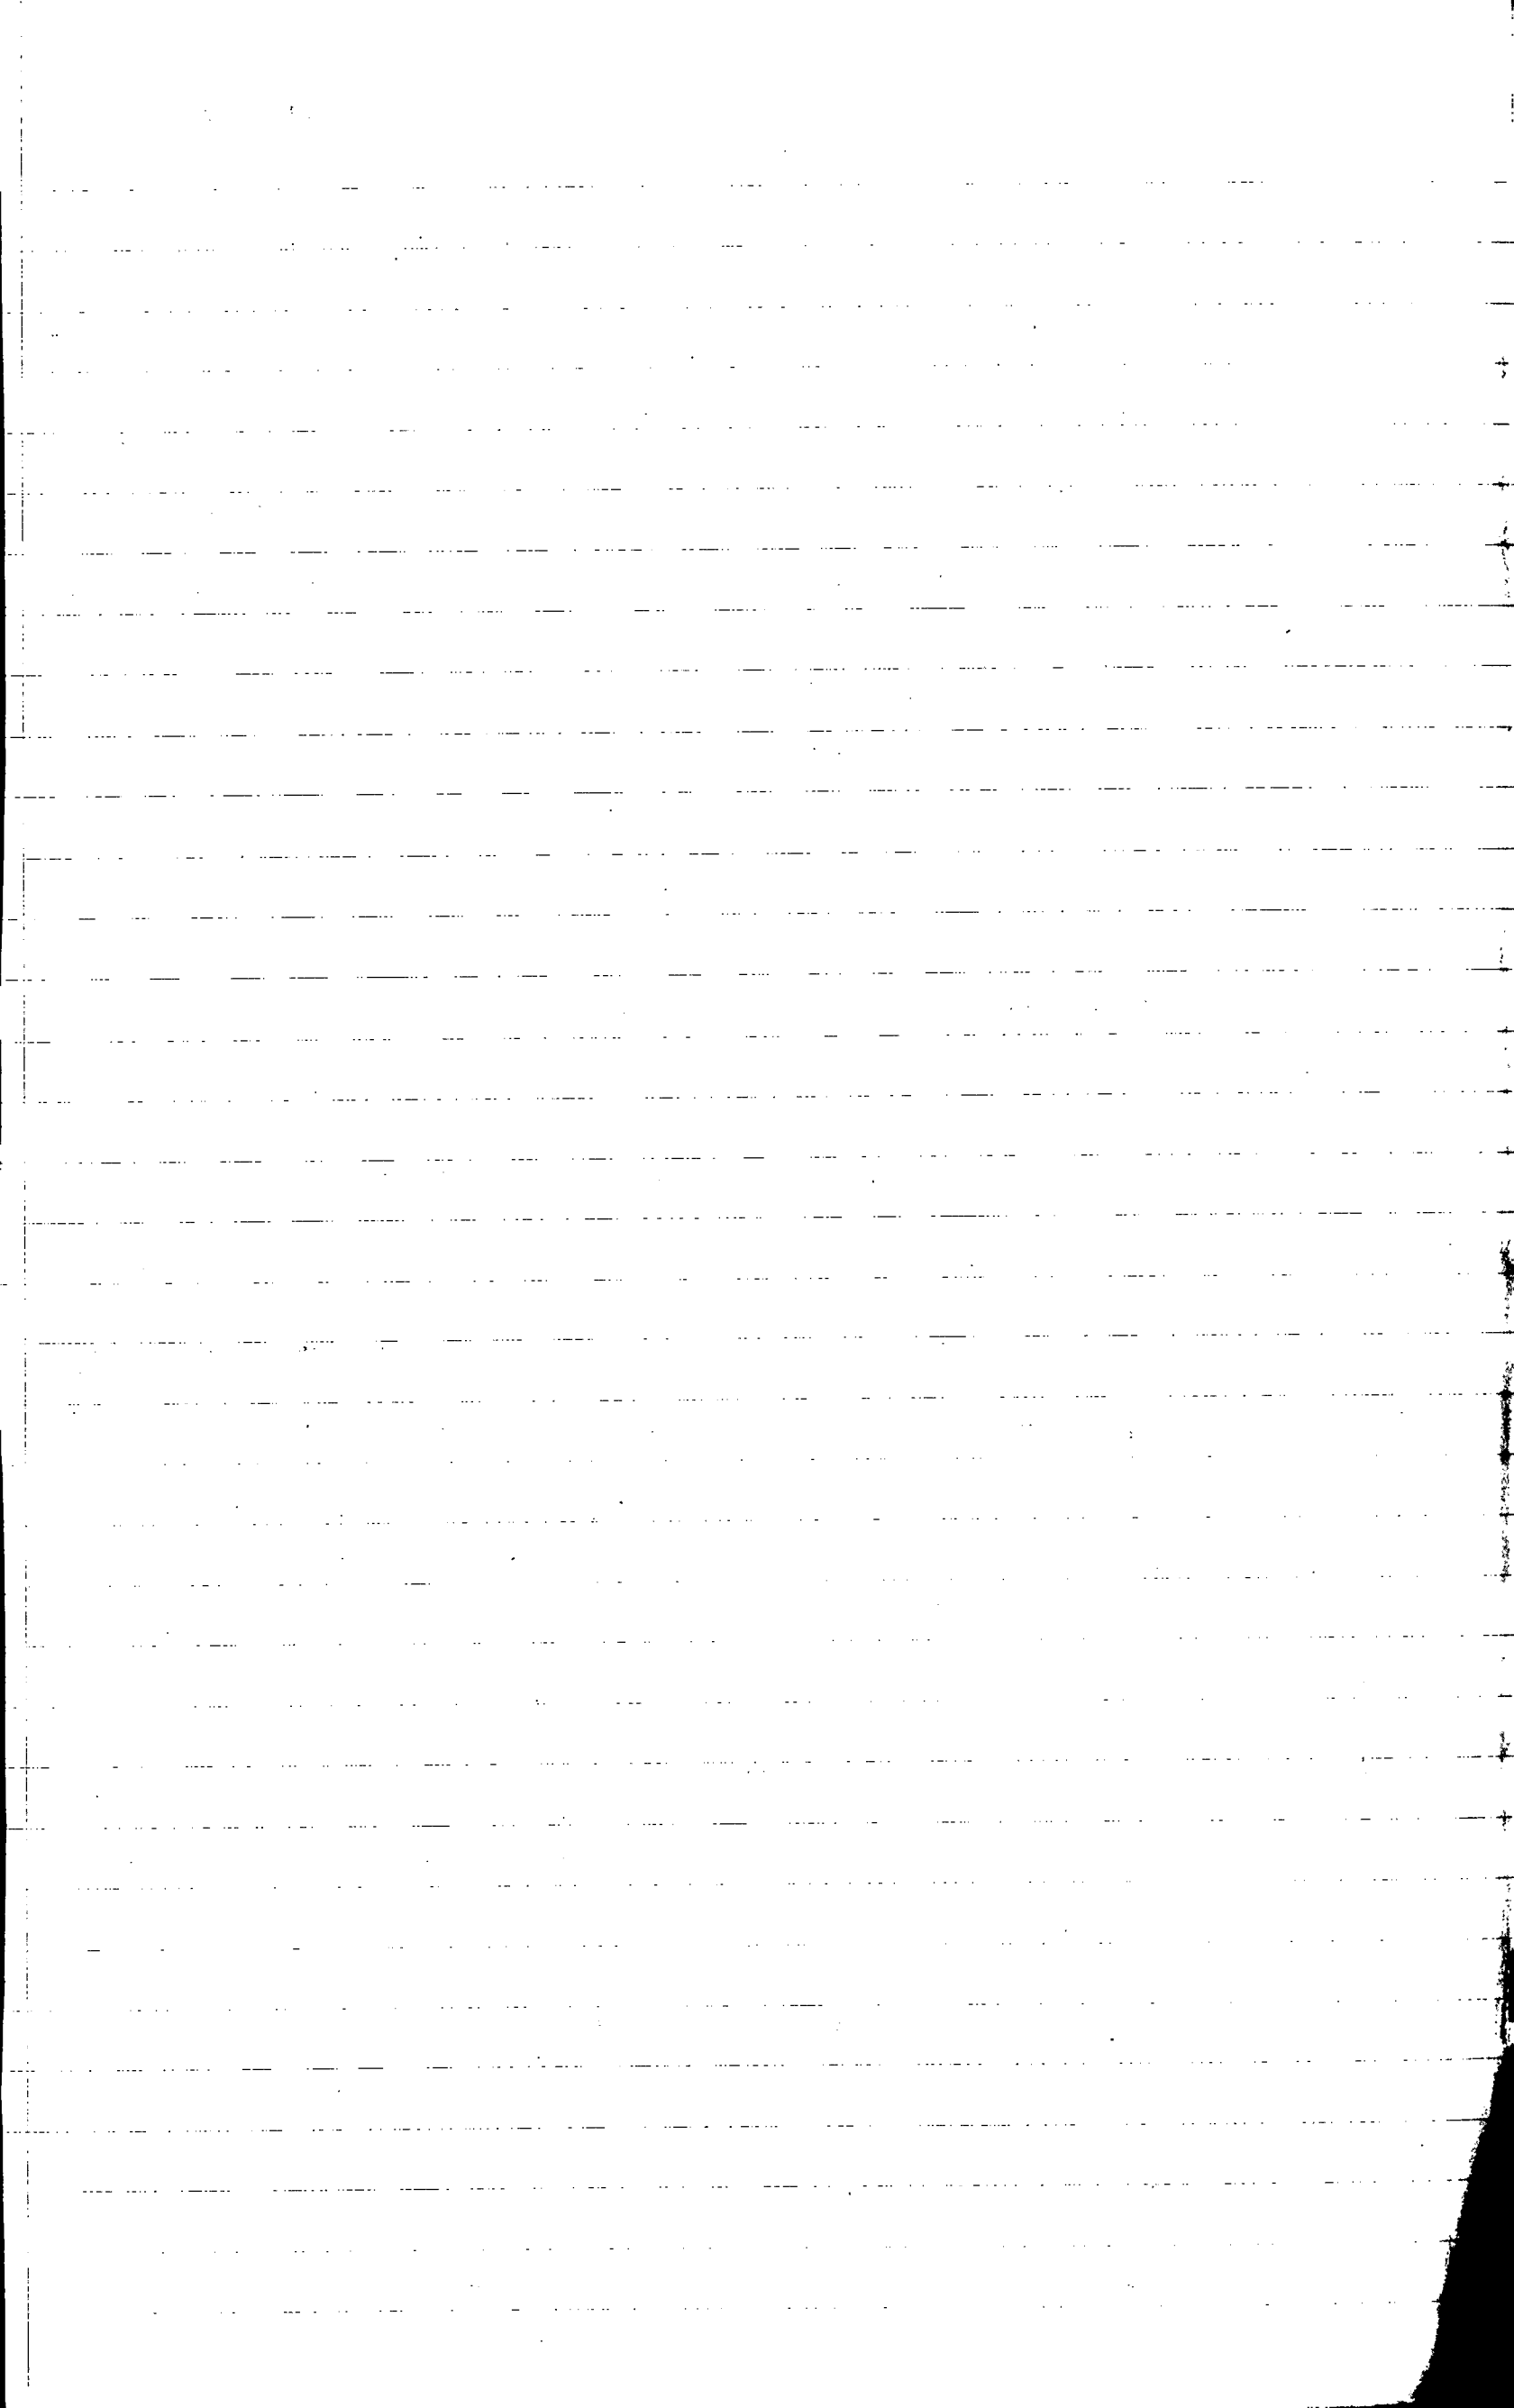

U T L Å T A N D E

avgivet vid syneförrättning enligt vattenlagen angående avlopps-
diken inom Kåseholm och Tryde i Tryde socken av Kristianstads län.

1:o. Företaget, som avser torrläggning av åker och äng är enligt
synemännens förmenande att hänföra till dikning. Mot företagets
utförande på sätt i detta utlåtande närmare anges finnes enligt
synemännens förmenande ej något laga hinder.

2:o. Sökande till företaget äro:

Per Nilsson för	Kåseholm	1	8
Jöns Hansson "	Tryde	14	6
Nils Olsson "	"	14	10

Företagets utsträckning är beroende av sökandenas yrkanden
och förefintliga fallförhållanden och omfattar syneförrättningen
i anledning härav de dikessträckor, som å hithörande plankarta
äro utmärkta med röda linjer och bokstäverna A-B-C--D-E och B-F.

3:o. Den vattenskadade mark, som av företaget tillskyndas båtnad
är avfattad å hithörande plankarta. Såsom betalningsskyldig till
företaget anses all mark, vars torrläggning till 1.2 meters djup
är beroende av dikningen och som genom denna vinner möjlighet till
förbättrad torrläggning, d.v.s. all mark, belägen under en kurva,
avvägd till 1.2 meters höjd över vanligt medelvattenstånd i diket
med tillägg för behövlig höjdskillnad mellan detta vattenstånd
och eventuella täckdikesögon samt för fall åt sidorna mot diket
räknat, vilket fall beräknats lika med markytans, dock ej över-
stigande 1.5:1000.

4:o. Den i föreliggande fall uppkommande båtnaden består i höj-

ning av jordens alstringsförmåga.

Enär jordägarnas deltagningsskyldighet i företaget är beroende av den värdeförändring, som tillskyndas jorden genom företagets utförande, har denna värdeförändring måst utrönas. För detta ändamål hava synemännen åsatt varje ägofigur ett värde, som i kronor uttrycker jordens värde efter företagets utförande.

Vid denna värdering har hänsyn tagits till jordens naturliga beskaffenhet såväl till matjord som alv samt till dess belägenhet men ej till jordens mer eller mindre goda brukning och därav uppkommande större eller mindre växtkraft.

Jordens värde före företagets utförande anse synemännen vara i det stora hela en produkt av dess värde i fullt torrlagt skick och den större eller mindre grad av försumpning, jorden lider av. Jord, som ligger i jämnhöjd med eller under den försumpande vattenytan, har grad 0.0; anses sålunda för närvarande sakna värde. Jord, som ligger i jämnhöjd med eller högre än kurvan för den vattenskadade marken, har grad 1.0; d.v.s. dess värde före och efter företagets utförande sammanfalla.

Höjdskillnaden mellan den försumpande vattenytan och kurvan delas i tio höjdgrader med sinsemellan lika höjdskillnad. Varje ägofigurernas höjdläge motsvaras alltså av en viss försumpningsgrad. Denna är uträknad för varje figurs medelhöjd. Genom reduktion av ägofigurernas blivande värde med denna för varje ägofigur uträknade grad erhålles ägofigurens nuvarande värde. Skillnaden mellan dessa två värden motsvarar den genom företagets utförande uppkommande förbättringen. Denna är uträknad för varje ägolott och återfinnes

i värderingslängdens kolumner 15 och 16.

5:o. För att den beräknade jordförbättringen skall kunna ernås måste dikningsarbetet verkställas i full överensstämmelse med förslaget, som är upprättat med hänsyn tagen till framrinnande vattenmängd, markens lutningsförhållanden, dikningsarbetenas ändamål m.m.

Nederbördsområdet är direkt inmätt och utgör:

i punkt A 2 hektar

1+19 4 "

B 9 "

3+2 13 "

4+52 19 "

5+10 21 "

5+81 23 "

6+50 25 "

12+54 26 "

D 29 "

8+50 31 "

9+50 35 "

F 3 "

På sökandenas yrkanden och med stöd av bestämmelserna i vattenlagens kap. 7 § 4 bestämma synemännen, att dikena skola göras täckta.

Vid bestämmandet av rördimensionerna hava synemännen utgått från en största avrinning av 1.0 sekundliter pr hektar.

För övrigt hänvisas till plan-, profil- och sektionsritningarna

samt till kostnadsförslaget.

6:o. Företaget medför anläggandet av rörledning genom allmän väg. In-

nan arbetet därmed påbörjas skall vederbörande vägstyrelse därom

underrättas och dess föreskrifter för trafikens tryggnad under ar-

betets utförande längda till efterrättelse.

7:o. Framställning om ersättning för skada å växande gröda på grund

av företagets utförande skall göras skriftligen till arbetsstyrel-

sen och senast den dag, då företaget genom avsyningsbevisets upp-

läsande å allmänt sammanträde med sakägarna förklarats avsynat

och godkänt. Ersättningsbeloppet skall bestämmas av två stycken av

arbetsstyrelsen tillkallade ojävige män.

För övrigt skola inga ersättningar utgå.

8:o. Torrläggningssamfälligheten skall utgöra en avdelning och till

grund för fördelningen av samtliga med företaget förenade kostna-

der av vad slag de vara må skall läggas de båtnadsvärden, som finnas

angivna i värderingslängdens kolumner 15 och 16. I kostnadsfördel-

ningslängden finnes med iakttagande härav angivet vars och ens del-

tagningsskyldighet i förbättringsvärde och procenttal samt den

kostnad, som i enlighet med det upprättade kostnadsförslaget åligger

varje sakägare.

9:o. Företaget skall benämnas "Tryde-Kåseholms dikningsföretag av år

1933".

Dess angelägenheter skola handhas av en arbetsstyrelse, som

väljes på allmänt sammanträde med sakägarna enligt föreskrifter-

na i vattenlagens kap. 7:64.

Arbetsstyrelsens åligganden äro:

att jämlikt föreskrifterna i vattenlagens kap. 7:62 anmäla styrelseval hos länsstyrelsen;

att å offentlig auktion eller genom infordrande av anbud försälja arbetet på förmånligaste sätt samt till entreprenör, som kan av statens lantbruksingenjör i länet godkännas;

att själv och genom tillkallande av sakkunnig person övervaka arbetets utförande i full överensstämmelse med det upprättade förslaget;

att verkställa behövliga utdebiteringar och fördelningar av kostnaderna;

att föra räkenskaper över arbetet och årligen redovisa dessa för delägarna;

att genom ktingsänd kallelselista, å vilken kallade delägare teckna sina namn eller på annat i vattenlagens kap. 7:44 fastställt sätt, senast åtta dagar i förväg, vid behov, dock minst en gång årligen kalla delägarna till sammanträde för gemensamma angelägenheters dryftande;

att ombesörja dikenas vidmakthållande och upprensning å årstid, då växande gröda därav minst tager skada, samt

att i övrigt vidtaga alla åtgärder som kunna befrämja arbetets verkställande och vidmakthållande.

10:o. Beträffande arbetets utförande stadga synemännen:

att innan arbetet påbörjas skall

1/ denna syneförrättning hava vunnit laga kraft;

2/ länsstyrelsen hava underrättats om styrelseval;

att arbetet skall vara fullbordat inom utgången av år 1935;

att arbetet skall anses lagligen avslutat, då godkännande avsyningsbevis lämnats av statens lantbruksingenjör eller dennes ställföreträdare och detta bevis blivit å gemensamt sammanträde för delägarna uppläst;

att arbetet skall utföras i full överensstämmelse med det upprättade förslaget, dock att mindre ändringar, som under arbetets utförande kunna visa sig lämpliga beträffande dikenas läge och annat, som ej inverkar minskande på torrläggningens djup eller på avrinningen och varom berörda sakägare äro eniga, må efter hörande av statens lantbruksingenjör och efter hans skriftliga medgivande företagas;

att cementrören skola gjutas av svensk cement, i blandning magrast 1:2:2, att de skola godkännas av statens lantbruksingenjör eller dennes ombud innan de nedläggas och att deras läge skall kontrolleras av statens lantbruksingenjör eller dennes ombud innan de höljas;

att den, som åtagit sig arbetet ej må erhålla slutlikvid förrän arbetet i sin helhet godkänts av statens lantbruksingenjör eller den han i sitt ställe sätter.

11:o. Rensning av brunnar skall ske minst två gånger årligen och så ofta behovet det påkallar. Koppling direkt till rörsträng förbjudes såvida ej statens lantbruksingenjör därtill givit sitt skriftliga tillstånd.

12:o. Kostnaderna för denna syneförrättning skola vid förrättningens avslutande av sökandena förskjutas men gäldas av samtliga sakägare på sätt i detta utlåtande föreskrives om företaget kommer till utförande.

13:o. Är någon missnöjd med åtgärd eller beslut under denna syn-
förrättning eller med detta synemännens utlåtande ingive inom sex-
tio dagar från den dag förrättningen förklarats avslutad sina till
Söderbygdens vattendomstol i Stockholm ställda besvär. I besvären
skola fullständigt upptagas klagandens alla påståenden och skä-
len därför och skola vid besvären fogas de handlingar, klaganden
vill åberopa till stöd för ändringssökandet. Besvären skola in-
givas i tre exemplar.

Kåseholm den 23 augusti 1933.

Lennart Holmström

Statens lantbruksingenjör

Anders Nilsson

Alfred Ivarsson

Ant. 7

ARVODESRÄKNING

för laga syneförrättning angående *Tryde Håsiholms delningsförslag* av
år *1933*

Tryde socken och *Håsiholms lads* län,

upprättad enligt nedanstående §§ i lantbruksingenjörstaxan av den 27 juni 1930.

År och månad	Dag	A r b e t e	An- tal	å kr.				
					Kr.	öre	Kr.	öre
1	2	3	4	5	6		7	
		Kallelser och kungörelser, § 5, st.	<i>11</i>	<i>0,50</i>			<i>5</i>	<i>50</i>
		Ägomätning: i skala 1.4000, §§ 6—10						
		a) för mätningens områdes gränser enl. tariff I,						
		1) i åker, raklinje km.		<i>1,50</i>				
		krokinje "	<i>2</i>	<i>3,00</i>	<i>6</i>	<i>-</i>		
		i annan mark, raklinje "		<i>3,00</i>				
		krokinje "	<i>0.6</i>	<i>6,00</i>	<i>3</i>	<i>60</i>		
		2) för strandsträckor utefter sjö o. vattendrag med bredd över 15 m.						
		i åker, raklinje km.		<i>3,00</i>				
		krokinje "		<i>5,00</i>				
		i annan mark, raklinje "		<i>5,00</i>				
		krokinje "		<i>11,00</i>				
		3) för strandsträckor utefter mindre vattendrag, bredd 10—15 meter "						
		i åker, raklinje "		<i>1,00</i>				
		krokinje "		<i>2,00</i>				
		i annan mark, raklinje "		<i>2,00</i>				
		krokinje "		<i>5,00</i>				
		b) för mätningens områdes olika ägoslag, ägofigurer och areal enl. tariff II						
		åker, medelareal <i>32</i> ar st.	<i>36</i>	<i>0.24</i>	<i>8</i>	<i>64</i>		
		har <i>11.545</i>	<i>0.78</i>	<i>9</i>	<i>-</i>			
		äng och odlingsmark, medelareal <i>19</i> ar st.	<i>11</i>	<i>0.14</i>	<i>1</i>	<i>54</i>		
		har <i>2.09</i>	<i>0.74</i>	<i>1</i>	<i>54</i>			
		annan mark och impediment, medelareal <i>6</i> ar st.	<i>5</i>	<i>0.05</i>	<i>25</i>			
		har <i>0.32</i>	<i>0.78</i>	<i>24</i>				
		Tillägg för mätning i skala 1:						
		c) för vattenavlopp enl. tariff III med en medelbredd av <i>>15</i> <i>10—15</i> m. <i><10</i>						
		i åker o. d., raklinje km.						
		krokinje "						
		i annan mark, raklinje "						
		krokinje "						
		d) för textning, skala o. d., 1:sta regalarcket bladet			<i>4</i>	<i>-</i>		
		övriga regalar blad					<i>34</i>	<i>81</i>
		Överföres					<i>40</i>	<i>31</i>

1	2	3	4	5	6	7
1933		Överfört				40 31
15/6 -	16/6	Avvägning:				
		a) avvägning, längdmätning o. d., § 46, mom. 4	1/2	12,00	6 -	
		b) ytavvägning, § 11, mom. 1, tariff IV				
		i öppen mark, medelantal punkter pr har	15	0,50	7 50	
		avvägda punkter	134	0,03	4 08	
		i annan mark, medelantal punkter pr har				
		avvägda punkter				
		c) begränsningskurva, § 11, mom. 2:				
		i öppen mark	2	2,00	4 -	
		i annan mark		5,00		21 58
		Arealuträkning, § 13, tariff V, medelareal 26 ar,	52	0,05	2 60	
			1395	0,10	1 39	3 99
		Ägobeskrivning, § 14, ägofigurer	52	0,04		2 08
		Markvärdering:				
		a) uppskattning och värdering, § 46, mom. 5		12,00		
		b) gradtabell eller kurva, § 16, mom. 1,				
		för första kilometern av avlopps längd			4 -	
		för övriga kilometer		1,50		
		c) uträkning därmed av värde pr ytenhet, § 16, mom 2, värdetal	47	0,06	2 82	
		d) uträkning av förbättring eller försämring, § 17 ägofigurer	47	0,12	5 64	12 46
		Längdprofil, § 19 längdskala 1:				
		a) uppritning enl. tariff VI, 1) endast markyta				
		2) befintligt avlopp ell. vall	1057	3,50	3 69	
		Tvårsektioner §§ 21 och 22 i skala 1:100,				
		vid uppritning av endast befintlig eller ny sektion				
		vid uppritning av såväl befintlig som ny sektion	4	0,25	1 -	
		Antal profil- och sektionsritningar	1	3,00	3 -	7 69
		Hydrografisk utredning, §§ 23 och 48, grundbelopp			2 -	
		för vattenområdets areal		0,02		
		1 dagar	1/2	12,00	6 -	8 -
		Dimensionsberäkning, § 24				
		a) för öppet avlopp, utan särskild beräkning		3,50		
		tillägg för särskild beräkning av dimensionerna		1,00		
		" " våta sektionsarean vid h. v. y. 0,50 kr. pr m ²				
		nämligen m ² sektion på				
		" " " "				
		" " " "				
		" " " "				
		b) täckt ledning, 1) inre diameter intill 20 cm.		6,00	6 -	
		2) " " över 20 " "		10,00	10 -	16 -
		Inritning å kartan av avlopp och vallar, § 26 grundbelopp			1	
		tillägg för varje cm. verkligt mått å kartan	27	0,03	81	1 81
		Överföres				113 86

1	2	3	4	5	6	7
		Överfört				113 86
		Arbetsbeskrivning, § 27, 1:sta sidan			3 —	
		tillägg för övriga sidor st.		2,00		
		Kostnadsberäkning, § 28, a) nyanläggning km.		2,50		
		därjämte 25 öre pr m ² av våta sektionensarean vid h. v. y.				
		nämligen m ² sektion på "				
		b) vid förändring av befintligt avlopp "	1057	4,00	4 22	
		därjämte 50 öre pr m ² av våta sektionensarean vid h. v. y.				
		lika som tillägget för dimensionsberäkningar				
		c) av kostnadsförslagets slutsumma 0,1 0/0 (broar och vallar inberäknade)			4 75	8 97
		Förslag till invallning, § 29			6 —	
		a) Konstruktion och dimensionering av vallar				
		b) Inläggning av vallkrön km.		0,50		
		c) Uppritning av tvärsektioner st.		0,25		
		d) Kostnadsberäkning km.		3,00		
		§ 46 Förslag till pumpstation dagar		12,00		
		Förslag till bro och trumbyggnad, §§ 33—35 och 38				
		Antal särskilda ritningar		3,-		
		Dimensionsberäkning		8,00		
		Ritarbete				
		för särskilt konstruerat landfäste st.		4,00		
		Kostnadsberäkning				
		för särskilt konstruerade landfästen st.		4,00		
		Grundförstärkning m ²		0,10		
		Införande av höjdsiffror å plankartan, § 39		0,01		1 34
		Översiktskarta § 41				
		Ersättningslängd, § 42, grundbelopp			1 50	
		antal ersättningar st.		0,25		
		Kostnadsfördelning, § 43, grundbelopp			2 —	
		antal fastigheter st.	9	0,30	2 70	
		tillägg för fastigheter i olika avdelningar "		0,20		4 70
14/8	23/8	Utlåtande och betänkande, § 45 sid.	6	3,00		18 —
		Sammanträden och upprättande av protokoll, § 46 mom. 1, dagar	1	12,00		12 —
		Särskild utredning, § 46, mom. 2 dagar		12,00		
5/8		Utredning å länets lantmäterikontor rörande fasthetsgränser, jordregisternummer o. d., § 46, mom. 15 dagar	1/4	12,00		3 —
10/8		Förslag enl. § 46 mom. 15, brunn "	1/4	12,00		3 —
18/8		utlopp för täckt ledning "	1/4	12,00		3 —
		slamficka "		12,00		
		Lösen för : Summa kronor				167 87
		Kopia av plankartan § 51				
		1 a) 1:sta regalarket blad			7 —	
		övriga regalark blad				
		b) efter kartans skala och ägofigurernas medelareal, tariff VII,				
		skalan 1: 4000, medelareal 26 ar ägofigurer st.	52	0.07	3 64	
		har 13.955 0.14			1 95	
		Överföres			12 59	

1	2	3	4	5	6	7
		Överfört			12 59	
		höjning för handkopia å ritpapper, 25 0/0			1 39	
		3) insättning av höjdlägestal	st. 134	0,02	2 68	
		" " kanaler och diken, grundbelopp			1 75	
		tillägg för varje cm. verkligt mått å kartan, cm.	27	0,05	1 35	19 76
		Kopia av profil-, sektions-, bro och trumritningar, § 54,				
		1) enligt tariff VIII, endast markyta	km.			
		befintligt vattlendrag el. vall	"			
		nytt avlopp el. vall	"			
		ändring av befintligt avlopp	"	1 057 6.-	6 34	
		2) tvärsektioner, originalritningens belopp			1 -	
		3) broar och trummor, " "				
		4) för varje med rubrik, skalor o. d. försett blad	st.	3,00		7 34
		nedsättning för kopia å kalkerväv 25 0/0				
		Kopia av annan ritning, § 46, pumpstation,	dagar	12,00		
		brunn, rörtlopp och slamficka	"	10	12,00	4 -
		Avskrift av synehandlingarna, § 55	sid. 26	0,55		14 30
		Översiktskarta i d:o, § 41				
		Summa kronor				45 40
		Övriga förrättningskostnader,				
		Lösen av förordnandet jämte kommissionärsarvode			8 -	
		Annonskostnader ang. sammanträden				
		Inbindning av förrättningshandlingar o. uppklistring av ritningar			2 -	10 -
		Arvode till biträdande förrättningsmannen				54 -
		Ersättning till gode männen enligt egna räkningar				16 -
		Kostnader för hantlangning, materialier o. d.				6 -
		<i>Belgioning av kallelsen</i>				86 -
		Summa kronor				86 -
		Sammandrag.				
		Förrättningsmannens arvode				167 87
		Lösen för kopior och avskrifter				45 40
		Övriga förrättningskostnader				86 -
		Summa kronor				299 27

Den, som icke åtnöjes med denna räkning, äger att inom tre månader från nedanstående dag klander därå anställa genom stämning till *Tingsstäda i Järnstad* häradsrätt.

Nischolen den *23 aug* 19*33*.

Lennart Holmström
Statens lantbruksingenjör.

Att sakägarne erhållit en med denna lika lydande räkning betyga:

Förestående avskrift av synepro-
tokoll med bilagor/ *7* vidimeras.

Kronor kvitteras:

den 19

Lennart Holmström

L _____ 1*0700

DIARIE Nr 16905
K. LANTBRUKSSTYRELSEN
31 AUG. 1934




Avskrift

Genom Kungl. Maj:ts nådiga brev
den 22 juni 1934 fastställd till efter-
rättelse vid arbetets utförande.

Hochhofen den 3 augusti 1934
På Kungl. Landbrukshögskolans vägnar:
Albert Telnitz.

Översiktskarta

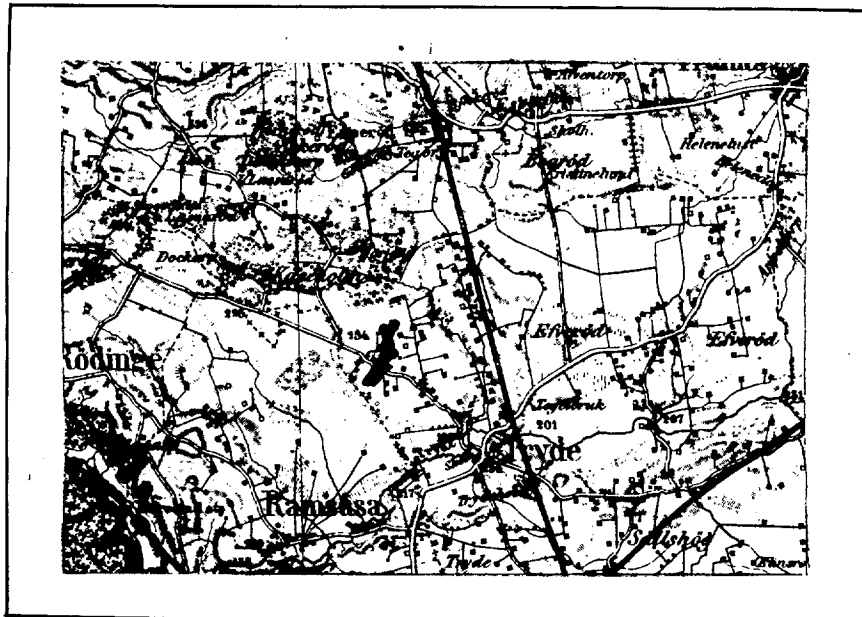

Skala 1:100000

Avskrift.

Sedan delägarna i "Tryde-Kåseholms
dikningsföretag av år 1933" som avser torr-
läggning av vattenskadade marker till Kåse-
Holm och Tryde i Tryde socken av Kristianstad
län, förklarat sig vilja söka lån och an-
slag av allmänna medel till företagets ut-
förande, får jag härmed därom avgiva föl-
jande av ritningar och förslag åtföljda

B E T Ä N K A N D E.

Företagets ändamål.

Företaget avser bättre torrläggning av åker och ängsmark.

Belägenhet.

Avdikningsområdets belägenhet framgår av motstående över-
siktskarta där det markerats med röd färg.

Föregående rättslig utredning.

Företaget har föregåtts av syneförrättning enligt vatten-
lagen verkställd av undertecknad på förordnande av länsstyrelsen.

Mot syneförrättningen som slöts den 23 aug. 1933 har miss-
nöje ej anmälts, vilket framgår av närslutna diariebevis /bil.B/.

Låne- och anslagssökande.

I förening, bil.C, daterad den 23 aug. 1933 hava delägarna
överenskommit att gemensamt hos Kungl. Maj:t göra underdånig an-
sökan om största möjliga lån och anslag av allmänna medel till
företagets utförande.

Litt. B Karl Pehrsson önskar dock endast statsbidrag.

På grund av ringa deltagningsskyldighet och andra omständigheter avstyrkes även lån för litt. I, n:o 16 Tryde, Jakob Anderssons rättsinnehavare.

Dessa fastigheter äro alltså ej medräknade inedanstående uppgifter angående lånesökandes andelar.

Avdikningsområdets beskaffenhet.

Jordmånsns beskaffenhet framgår av den till syneprotokollet fogade ägobeskrivningen.

Nuvarande avdikning.

Området avvattnas för närvarande av mindre, öppna diken, vilkas dimensioner dock äro allt för små för att tillåta markernas rationella torrläggning för åker och äng.

Torrläggning.

Dikningsförslaget avser dessa öppna dikens nygrävning och ersättande med rördiken i den utsträckning som bifogade plan- och profilritningar utvisa.

På grund av erfarenhet från närgränsande dikningsföretag med samma jordbeskaffenhet torde inga sådana omständigheter förefinnas som kunna verka hindrande på användandet av cementrör.

Areal, jordförbättring och kostnad.

Den i företaget ingående arealen och den genom dikningen möjliggjorda jordförbättringen finnes angiven i till syneprotokollet fogad hävdeförteckning och värderingslängd och utgör:

åker	11.545 har
äng	2.090 "
med ett förbättringsvärde av	6196.70 kr.

Lånesökandes andelar utgöra:

åker	11.120 har
äng	1.625 "
med ett förbättringsvärde av	6025.10 kr.

Själva dikningskostnaden finnes angiven i till syneprotokollet fogade kostnadsberäkningen.

Samtliga kostnaden utgör för:

Dikningen	4750.- kr.
Syneförrättning	299.27 "
Betänkandet	<u>86.36 "</u>
Summa	<u>5135.63 kr.</u>

Lånesökandes kostnader utgöra för:

Dikningen	4618.43 kr.
Syneförrättningen	290.99 "
Betänkandet	<u>86.36 "</u>
Summa	<u>4995.78 kr.</u>

Deltagningsskyldighet.

Denna är reglerad genom bestämmelserna i synemännens laga kraftvunnena utlåtande.

Hinder mot företaget.

Enär syneförrättningen vunnit laga kraft finnes ej något hinder mot företagets utförande.

Liknande företag i orten.

Närmast belägna med statsmedel understödda liknande företag torde vara "Kåseholms dikningsföretag av år 1928".

Nu behandlade företag har ej förut varit föremål för offentlig myndighets prövning.

Beräkning av lån och anslag.

Relativkostnaden för företaget utgör 0.83.

Den summa som således författningsenligt skall kunna utgå som bidrag ur statens avdikningsanslag torde uppgå till 44.05 % av hela kostnaden eller 2262.25 kronor och lånet ur Statens avdikningslånefond till 2795.14 kronor

Tillstyrkan.

Hänvisande till förestående utredning tillstyrker jag att till utförande av detta företag beviljas bidrag ur Statens avdikningsanslag med 2260 kronor och lån ur Statens avdikningslånefond med 2795 kronor.

Utförande.

Vid arbetets utförande skall iakttagas vad i synemännens laga kraftvunnena utlåtande bestämmes.

Arbetstid.

Till arbetenas utförande torde böra anslås en tidrymd av ett år.

Kristianstad 1 dec. 1933.

Lennart Holmström

Statens lantbruksingenjör

Bilagor.

- | | |
|---|---|
| A | Förteckning över fastigheter till vilka lån sökes |
| B | Diariebevis |
| C | Föreningshandling |
| D | Vägstyrelsens skrivelse |
| E | Ett häfte synehandlingar |
| F | Ritningar i ett blad. |

Socken, by och hemman	Registernummer	Littera å kartan	Hemmanstal	Ägofigurans nummer	Delägares namn, hemvist m. m. samt ägobeskrivning
1	2	3	4	5	6
<i>Nyngift a' de</i> <i>ningslän fond till</i> <i>ningsförsök av ai</i> <i>1933" för</i> <i>vilka län tilldelas</i> <i>Tryde socken</i> <i>Wassholmen</i>					<i>av län från Flakus aodik-</i> <i>av "Tryde Wassholmen" dik-</i> <i>vilka län tilldelas</i>
<i>Tryde socken</i>	18				<i>Pri Nilsson</i>
<i>Tryde</i>	146				<i>Jens Flakus</i>
<i>"</i>	149				<i>August Nilsson</i>
<i>"</i>	1410				<i>Nils Olsson</i>
<i>"</i>	14"				<i>Ola Jönsson</i>
<i>"</i>	168				<i>Hjalmar Olsson</i>
<i>"</i>	16"				<i>Ola Jönsson</i>

Wassholmen i dec. 1933
Lennart Holmström
Flakus länbeskrivning *coll.*

A r e a l								Nuvarande värde			Blivande värde			Förbättringsvärde		
Åker		Äng och odlingsmark		Annan duglig mark		Impediment och högl. mark		pr har	pr ägofigur		pr har	pr ägofigur		pr har	pr ägofigur	
Har	ar	Har	ar	Har	ar	Har	ar	Kr.	Kr.	öre	Kr.	Kr.	öre	Kr.	Kr.	öre
7		8		9		10		11	12		13	14		15	16	

<u>Kostnadsberäkning</u>															
Arbetskostnad															
Synförrädlningar															
Bekämpningskostnad															
Summa kostnad															
3615 80 4750 - 299 27 86 36 4001 43 5135 63															

Minskningen vidtogs av Kungl. Landbrukshögskolan med stöd av från föreläsningsstämman inkommande ny kostnadsberäkning.

Vid arbetsplanens fastställande har kostnaden för företaget beräknats till 4001 kronor 43 öre, varav å länsrikshandens andel 3890 kronor 59 öre, sedan därav från delaktighet i löst utskutits fastighetsburen bryda 16⁰.

Höckhohn den 3 augusti 1934
På Kungl. Landbrukshögskolans vägnar.
Albert Smith.

Att, såvitt framgår av härstädes fört vederbörligt diarium, besvär icke inom laga tid anförts mot en enligt uppgift den 23 augusti 1933 avslutad laga syneförrättning angående företag, benämnt "Tryde-Kåseholms dikningsföretag av år 1933" och avseende torrläggning av marker till Kåseholm och Tryde i Tryde socken, Kristianstads län; det varder härmed till bevis meddelat. Stockholm i Söderbygdens vattendomstols kansli den 1 november 1933.

Ex officio:

Sven Nordlund

Bil. C .

Undertecknade delägare i Tryde Kåseholms dikningsföretag av år 1933, vilka godkänna synemännens denna dag därom avgivna utlåtande, överenskomma härmed, att gemensamt hos Kungl. Maj:t göra underdånig ansökan om största möjliga lån och anslag av allmänna medel till företagets utförande. Vi uppdraga åt ordföranden i företagets styrelse att underteckna alla härför erforderliga handlingar och kontrakt samt åt arbetsstyrelsen att utkvittera och handhava oss beviljade statsmedel samt att under förväntan på dessas beviljande å våra vägnar genom lån anskaffa medel till företagets snara utförande.

Kåseholm den 23 aug. 1933.

Per Nilsson, Kåseholm n:o 1

Jöns Hansson, Tryde 14

Jakob Andersson, " 16

Hjalmar Mårtensson, " 45

Nils Ohlsson, Tryde n:o 14
Ola Jönsson, " 14
Ola Jönsson, " 16
August Nilsson, " 14
Karl Pehrsson, " 14, önskar endast anslag

Bevittnas:

Otto Fridén

Nils M. Rosén

Bil. D.

På begäran intygas härmed att Ingelstad härads vägstyrelse ej har något att invända mot anläggandet av en 9" cementrörsledning under allmän väg, vilken ledning erfordras för utförandet av "Tryde-Kåseholms dikningsföretag av år 1933".

Hammenhög 1 nov. 1933

Otto J. Olson

Vägstyrelsens ordförande.

all.

Förestående avskrift av handlingar tillhörande
den av Kungl. Maj:t den 20/6 1925 fast-
ställda arbetsplanen vidimeras:

Svenner Örnström

gr. gr. ark.

550
342

L _____ 1.6700

DIARIE NR 16905
K. LANTBRUKSSTYRELSEN
31 AUG. 1934

KONTRAKT

(Arbetslöshetsföretag).

Sedan Kungl. Maj:t den

22 juni 1934

för

"Tryde - Kåseholms dikningsföretag av år 1933" i Tryde socken av

_____ KRISTIANSTADS LÄN _____

under föreskrift, att understödstagare skall vara skyldig underkasta sig den granskning från Riksdagens revisorers sida rörande statsunderstödet användning, som Kungl. Maj:t kan komma att föreskriva, beviljat *dels* ett *lån* av tvåtusenetthundrasjuttio (2.170)

kronor att utgå från *statens avdikningslånefond*

och *dels* ett *statsbidrag* utan återbetalningsskyldighet av ettusensjuhundrasextio (1.760)

kronor att utgå från *reservationsanslaget till torr-*

läggningsföretag, ägnade att motverka arbetslösheten, ävensom fastställt en av

statens lantbruksingenjör L. Holmström vid syneförrättning år 1933

upprättad arbetsplan med därtill hörande kostnadsförslag, ha *sk* undertecknad....., som av

vederbörande intressenter utsetts till styrelse ~~och förtroendeman~~ för företaget, *mf*

_____ med Kungl. Lantbruksstyrelsen, å Kungl.

Maj:ts och Kronans vägnar, avslutat följande kontrakt, varigenom ~~vi~~ jag för egen del samt å

vederbörande intressenters i företaget vägnar åtag~~et~~ och förbind~~er~~ ^{oss} mig:

1:o) att utföra företaget i noggrann överensstämmelse med den av Kungl. Maj:t fastställda arbetsplanen med de eventuella ändringar däri, varom vederbörande myndighet må efter framställning besluta,

att, vid äventyr att bidragsrätten må kunna av Kungl. Maj:t förklaras förverkad, utan uppskov igångsätta företaget,

att fullborda arbetet till den 1 september 1935,

att vid företagets utförande iakttaga de föreskrifter, som av Kungl. Maj:t eller Lantbruksstyrelsen må hava meddelats,

att bestrida vad utöver beviljade statsmedel kan erfordras för företagets fullbordande,

att gälda vederbörande förrättningsman tillkommande gottgörelse enligt taxa även i fråga om av Lantbruksstyrelsen beordrad avsyning av företaget,

att, när sådant av Lantbruksstyrelsen påfordras, företaget behörigen verifierade räkenskaper för företaget ävensom att, därest det skulle visa sig, att torrlägningskostnad, varför statsmedel beviljats, beräknats till högre belopp än den verkliga kostnaden, vidkännas motsvarande minskning av lånet och statsbidraget,

att eljest på anfordran lämna de uppgifter rörande företagets utförande, som i särskild ordning må föreskrivas,

att underhålla det utförda arbetet intill dess sådan underhållsskyldighet kan varda andra i laga ordning ålagd eller vederbörande från underhållsskyldigheten befriats, samt

att vid arbetets utförande ävensom i fråga om underhållsskyldighetens fullgörande underkasta ^{oss} mig Lantbruksstyrelsens inseende och kontroll;

2:o) att för tjänsteman, som av Lantbruksstyrelsen eller Väg- och Vattenbyggnadsstyrelsen förordnas att verkställa besiktning eller avsyning av arbetet eller inspektion av underhållsarbetet, tillhandahålla den för företaget fastställda arbetsplanen med därtill hörande handlingar och ritningar;

3:o) att i händelse avvikelse utan därtill i vederbörlig ordning erhållet tillstånd skett från den fastställda arbetsplanen, eller arbetet icke blivit fullbordat inom därför bestämd tid och Lantbruksstyrelsen ej heller meddelat anstånd med dess utförande, eller Kungl. Statskontoret skulle finna den säkerhet, som blivit ställd för till Statskontoret avgiven skuldförbindelse angående lånets återbetalning, icke vidare nöjaktig, och ny säkerhet, som av Statskontoret godkännes, icke varder inom bestämd tid avlämnad, eller den bestämda annuiteten icke varder i behörig tid erlagd, låta det ankomma på Kungl. Maj:t att inställa all vidare utbetalning av statsmedel samt att återfordra vad därav uppburits, beträffande lånet dock endast därest icke beslut om detsammās återbetalning och fördelning blivit meddelat, att inom viss angiven tid på en gång eller efter hand inbetalas till Statskontoret, ävensom att å sålunda lyftade och återburna medel erlägga fem procent årlig ränta från lyftningsdagen till dess återbetalning sker;

4:o) att ifråga om tid för lyftande av statsmedlen i mån av arbetets fortgång låta gälla vad Lantbruksstyrelsen därutinnan bestämmer; och skall, därest icke Kungl. Maj:t med avseende å särskilda förhållanden prövar skäligt annorlunda förordna, någon del av statsmedlen innestå i Statskontoret intill dess arbetet blivit vederbörligen avsynat och av Lantbruksstyrelsen godkänt;

5:o) att vid avslutandet av detta kontrakt för förvaring i Lantbruksstyrelsens arkiv till Styrelsen överlämna bestyrkt avskrift och kopia av de till den fastställda arbetsplanen hörande handlingar och ritningar, ävensom att, innan sista delen av statsmedlen lyftes, till Lantbruksstyrelsen överlämna fullständig beskrivning jämte ritning över sådan avvikelse från den fastställda planen, vartill vederbörligt tillstånd meddelats;

6:o) att bestrida eller gottgöra alla kostnader av vad beskaffenhet de vara må, som i följd av erhållna statsmedel föranledas för Statskontoret;

7:o) att för fullgörande av detta kontrakt ävensom, därest mot kontraktet brytes, för återbäring av lyftade statsmedel jämte därå upplupen ränta, ställa sådan säkerhet, som av Lantbruksstyrelsen godkännes;

8:o) att till Statskontoret avgiva med behörig borgen eller annan säkerhet försedd skuldförbindelse angående lånets återbetalning; samt

9:o) att fullgöra de övriga åtaganden, som enligt gällande författningar i ämnet åligga mottagare av ifrågavarande statsmedel.

Härav äro två lika lydande exemplar upprättade, av vilka vardera kontrahenten tagit ett.

Härnäs den *14* aug. 19*34*.

Per Nilsson

Att

*Lantbrukares Per Nilsson i
Härnäs*

i bägges vår närvaro egenhändigt undertecknat förestående kontrakt, intyga:

Vils W. Persen

Otto Fridén

Adress *Härnäs*

Adress *Tryde 16*

Med stöd av Kungl. brevet den 22 juni
1934 antager Kungl. Lantbruksstyrelsen,
å Kungl. Maj:ts och Kronans vägnar, detta
kontrakt.

Stockholm den 12 september 1934.

På Kungl. Lantbruksstyrelsens vägnar

Per Nilsson

Vederbörandes uppmärksamhet fästes å bestämmelserna i 13 kap. 17 § vattenlagen, vari stadgas att, därest det framtida underhållet försummas, Konungens Befallningshavande eller annan myndighet Konungen bestämmer äger själv bota bristen på den försumliges bekostnad.

22/6 34

Socken, by och hemman	Registreringsnummer	Littera å kartan	Hemmanstal	Ägarens nummer	Delägares namn, hemvist m. m. samt ägobeskrivning
1	2	3	4	5	6
<u>Uppgift</u> i de <u>ihanda</u> av <u>län</u> från <u>Status</u> avdih- <u>mingslansfund</u> till <u>utförande</u> av "Tryde Haselohus dik- <u>mingsförslag</u> av år 1933" för vilka <u>län</u> tillstyrks. <u>Christianslads län.</u>					
<u>Tryde malm.</u>					
Haselohus	v 18	$\frac{1}{8}$			Per Nilsson
Tryde	v 146	$\frac{1}{10}$			Jens Hansson
"	v 149	$\frac{1}{96}$			August Nilsson
"	v 1410	$\frac{1}{24}$			Nils Olsson
"	v 14"	$\frac{2}{320}$			Ola Jönsson
"	v 168	$\frac{2}{1024}$			Hjalmar Mårtensson
"	v 16"	$\frac{77}{12288}$			Ola Jönsson
<u>Godk.</u> <u>Christianslads</u> i dec. 1933. <u>Wenert. G. M. M. M.</u> <u>Status länshutningsmynd.</u>					

[illegible]

1934 den 12 sept.

Uppgift jämlikt stadgandet i 1 §, 1 stycket, av lag om kronans för-
månsrätt för avdikningslån den 14 juni 1929 (nr 164).

Företagets namn: "Tryde - Kåseholms dikningsföretag av år 1933" i Tryde
socken av Kristianstads län.

Lån 2.176 kronor från statens avdikningslånefond enligt Kungl.Maj:ts
beslut den 22 juni 1934.

Lånet har beviljats för nedanstående, i utredningen angående detsamma
upptagna fastigheter.

Socken, by och hemman	Kantal	Register- nummer	Ägare
<u>Tryde socken.</u>			
Kåseholm	1/8	8 1 6	Per Nilsson
Tryde	1/12	14 9	Jöns Hansson
"	1/96	14 10	August Nilsson
"	1/24	14 11	Nils Olsson
"	9/320	14 8	Ola Jönsson
"	9/1024	16 11	Hjalmar Mårtensson
"	77/12288	16	Ola Jönsson

Stockholm den 12 september 1934.

Få Kungl.Lantbrukstyrelsans vägnar

Olof Fredholm



Godk. 12/9 1934

DIARIE NR 16906
K. LANTBRUKSSTYRELSEN
31 AUG. 1934

Bevis

Över verkställd avsyning av torrlägningsföretag.

Företagets namn: Tryde - Kåseholms dikningsföretag av år 1933
i Tryde socken av Kristianstads län.

Planen fastställd den 22 juni 1934.

Lån från statens avdikningslånefond 2.170 kronor.

Bidrag från reservationsanslaget till torrlägningsföretag,
ägnade att motverka arbetslösheten, 1.760 kronor.

Kontrakt om arbetets utförande antaget av sökandena.

Fastställd arbetstid till den 1 september 1935.

Ordförande i företagets styrelse: lantbrukaren Per Nilsson,
Kåseholm pr Tomelilla.

Avsyning verkställd av förste assistenten Lars Kullman.

Företaget befanns därvid vara i sin helhet utfört i över-
ensstämmelse med den fastställda arbetsplanen, och tillstyrker
jag dess godkännande.

Kristianstad den 24 augusti 1934.

Samuel Tomelilla
statens lantbruksingenjör.



H. H. H. En krona.

