

Borrby-Hovby Bonnstensdikning av år 1934.

Enligt Kungl. Maj:ts rådiga beslut
den 23 maj 1935 fastställd till
sjöförrättelse vid arbetets utförande.

Hörklatsen den 21 juni 1935
På Kungl. Lantbruksstyrelsens riksdag
Albert Smith.

Förslag till dikning inom Borrby


i Borrby socken, samt
Hovby

i Östra Hovby socken av
Kristianstads län,
upprättat vid synförrättning enligt vattenlagen
år 1934 av

Statens lantbruksingenjör.

Likheten med den av Kungl. Maj:ts
den 23/5-1935 fastställda arbets-
planen bestyrkes:

Enligt Statens lantbruksingenjör

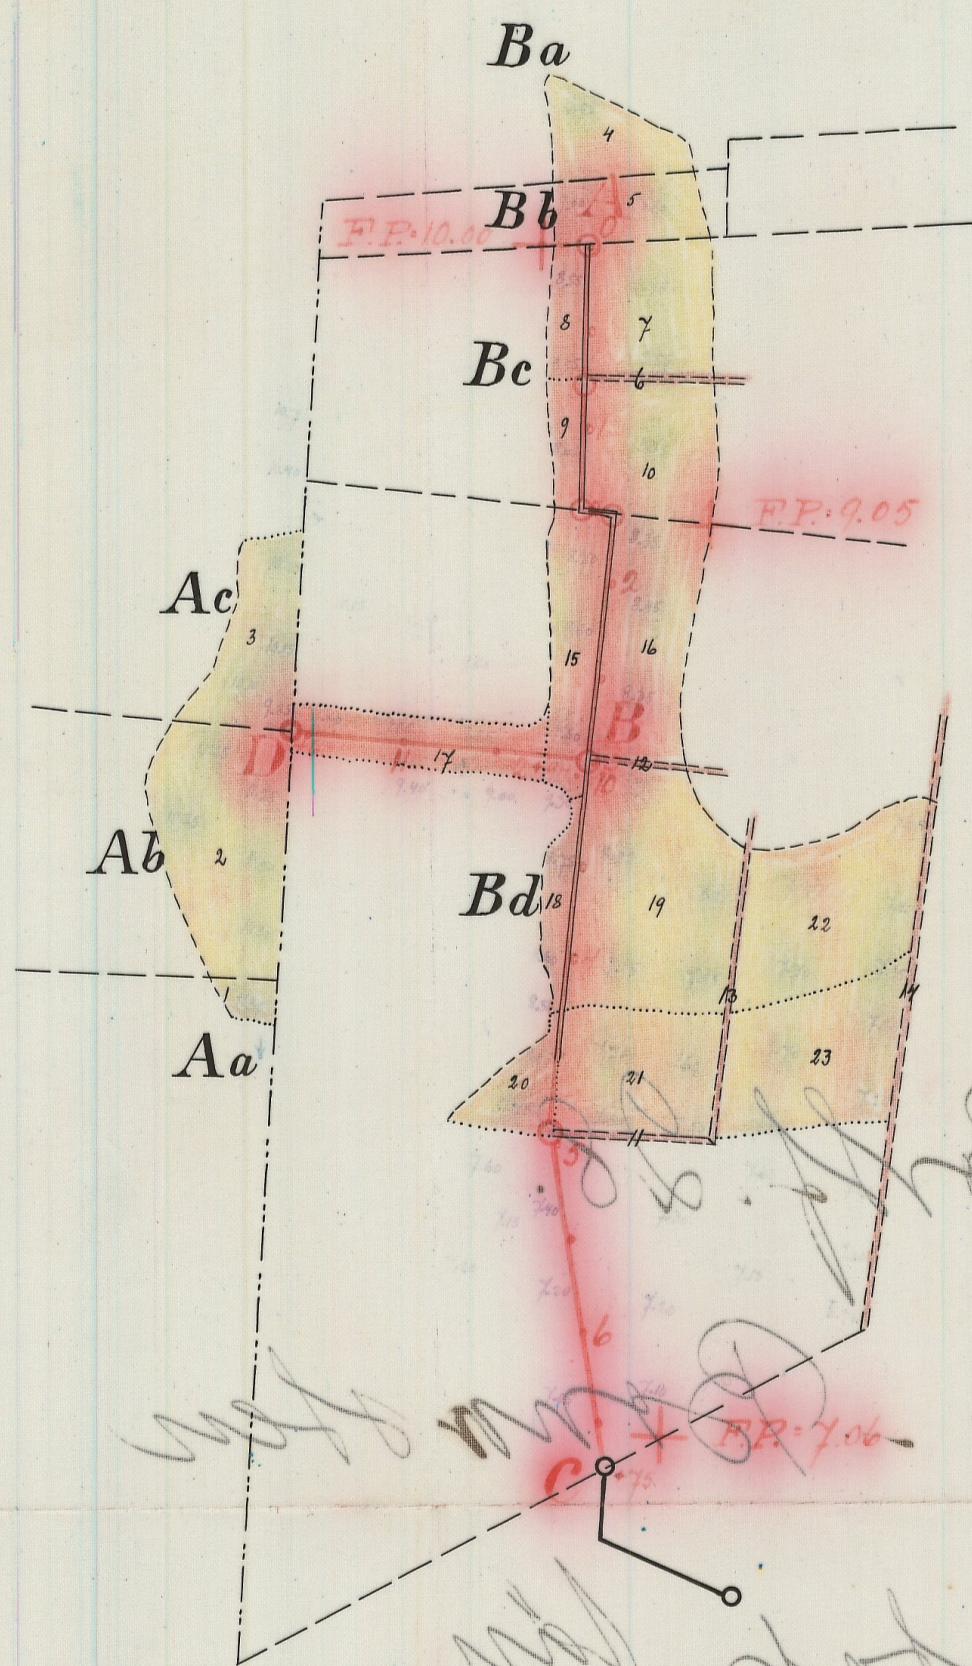



Registernummer.

Borrby socken


Aa	Borrby	38 ⁵
Ab	"	38 ⁴
Ac	"	38 ³

Östra Hovby socken

Ba	Hovby	33 ⁹
Bb	"	33 ¹³
Bc	"	33 ¹⁴
Bd	"	av 34 ¹

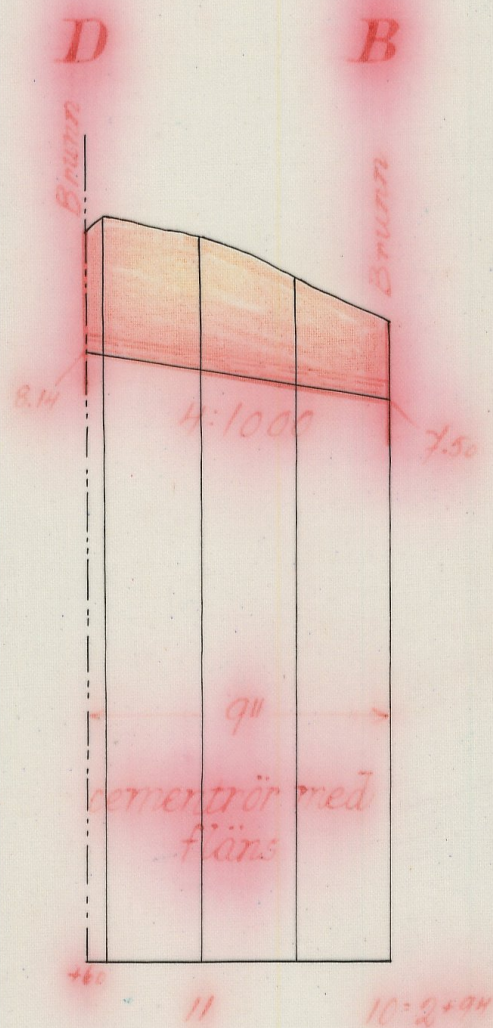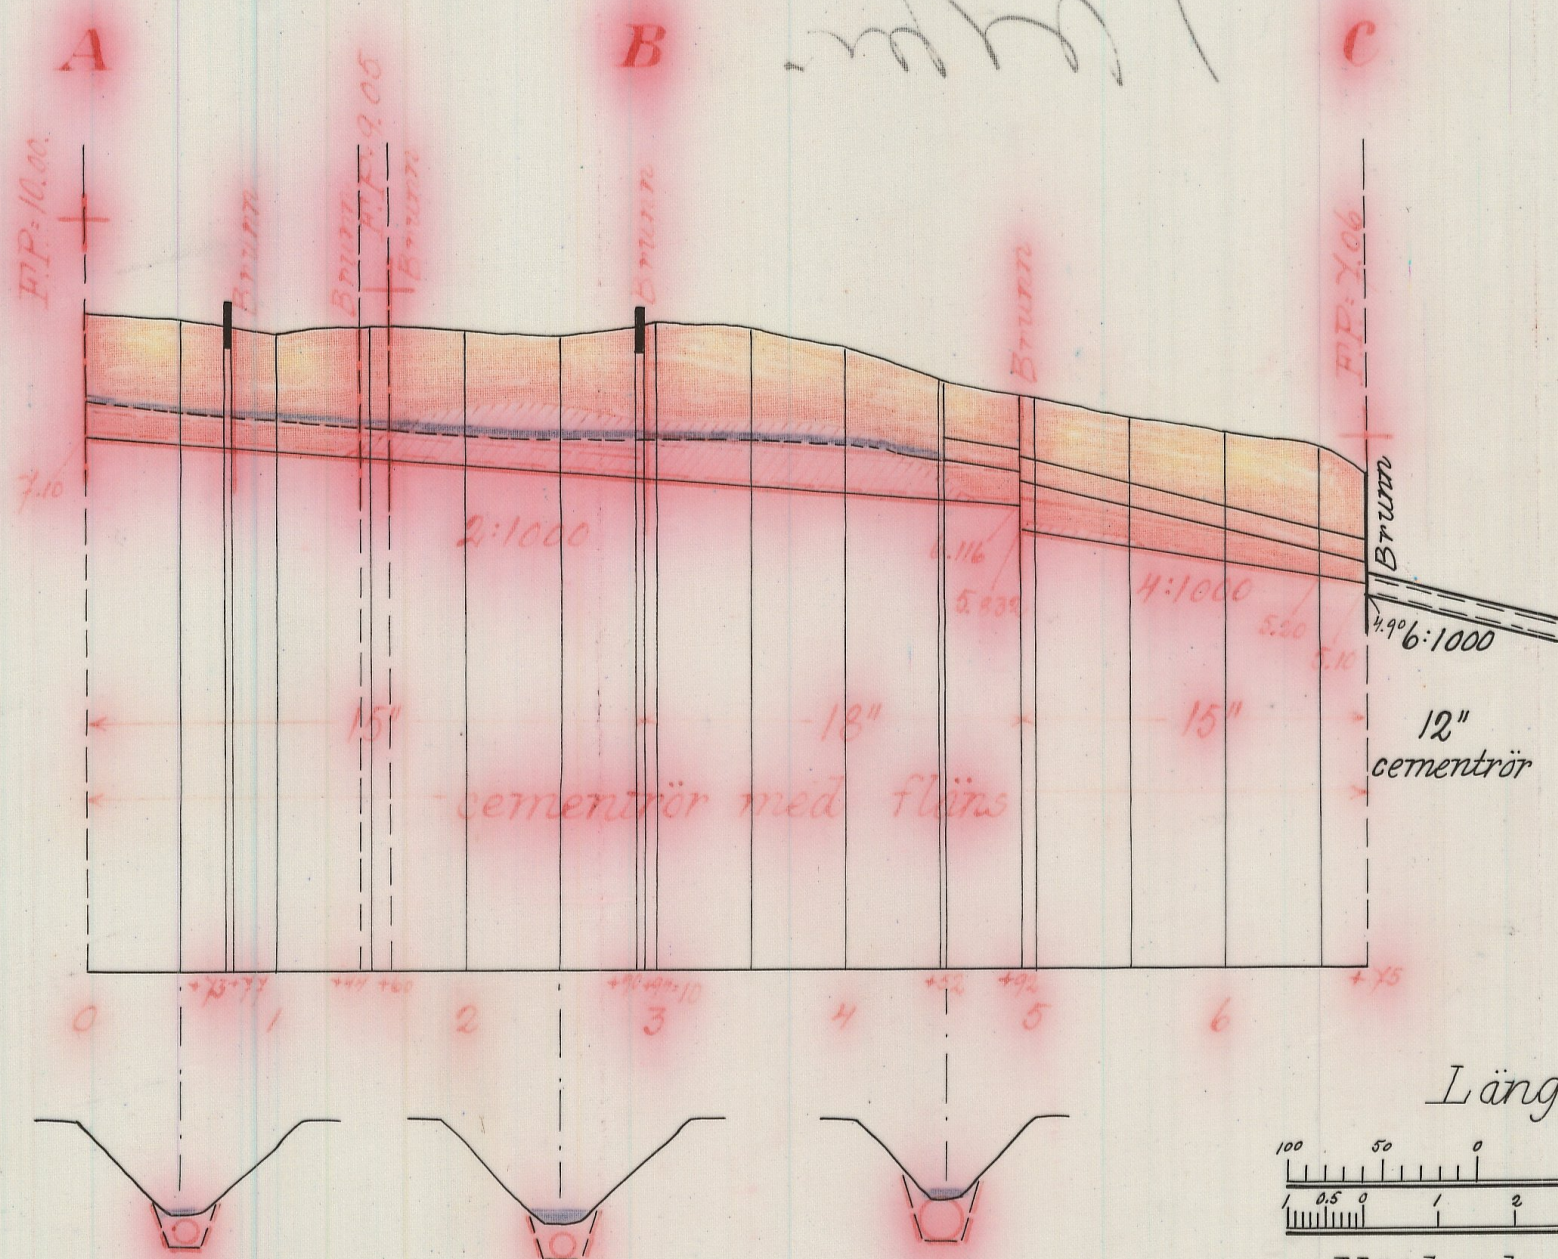


Förslag till intagningsbrunn

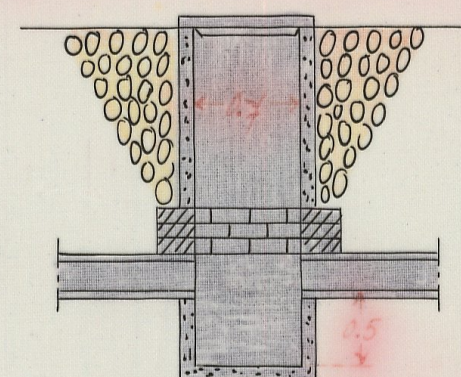

Skala 1:50.

Längd-skala 1:4000

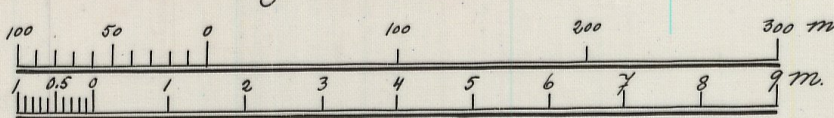

Höjd-och sektionsskala 1:100

RITN. Nr 001


1:0728

Nr 740 Kristianstad län


L_____1*0728

17380

DIARIE Nr
K. LÄNDETS STYRELSEN
14 AUG 1935

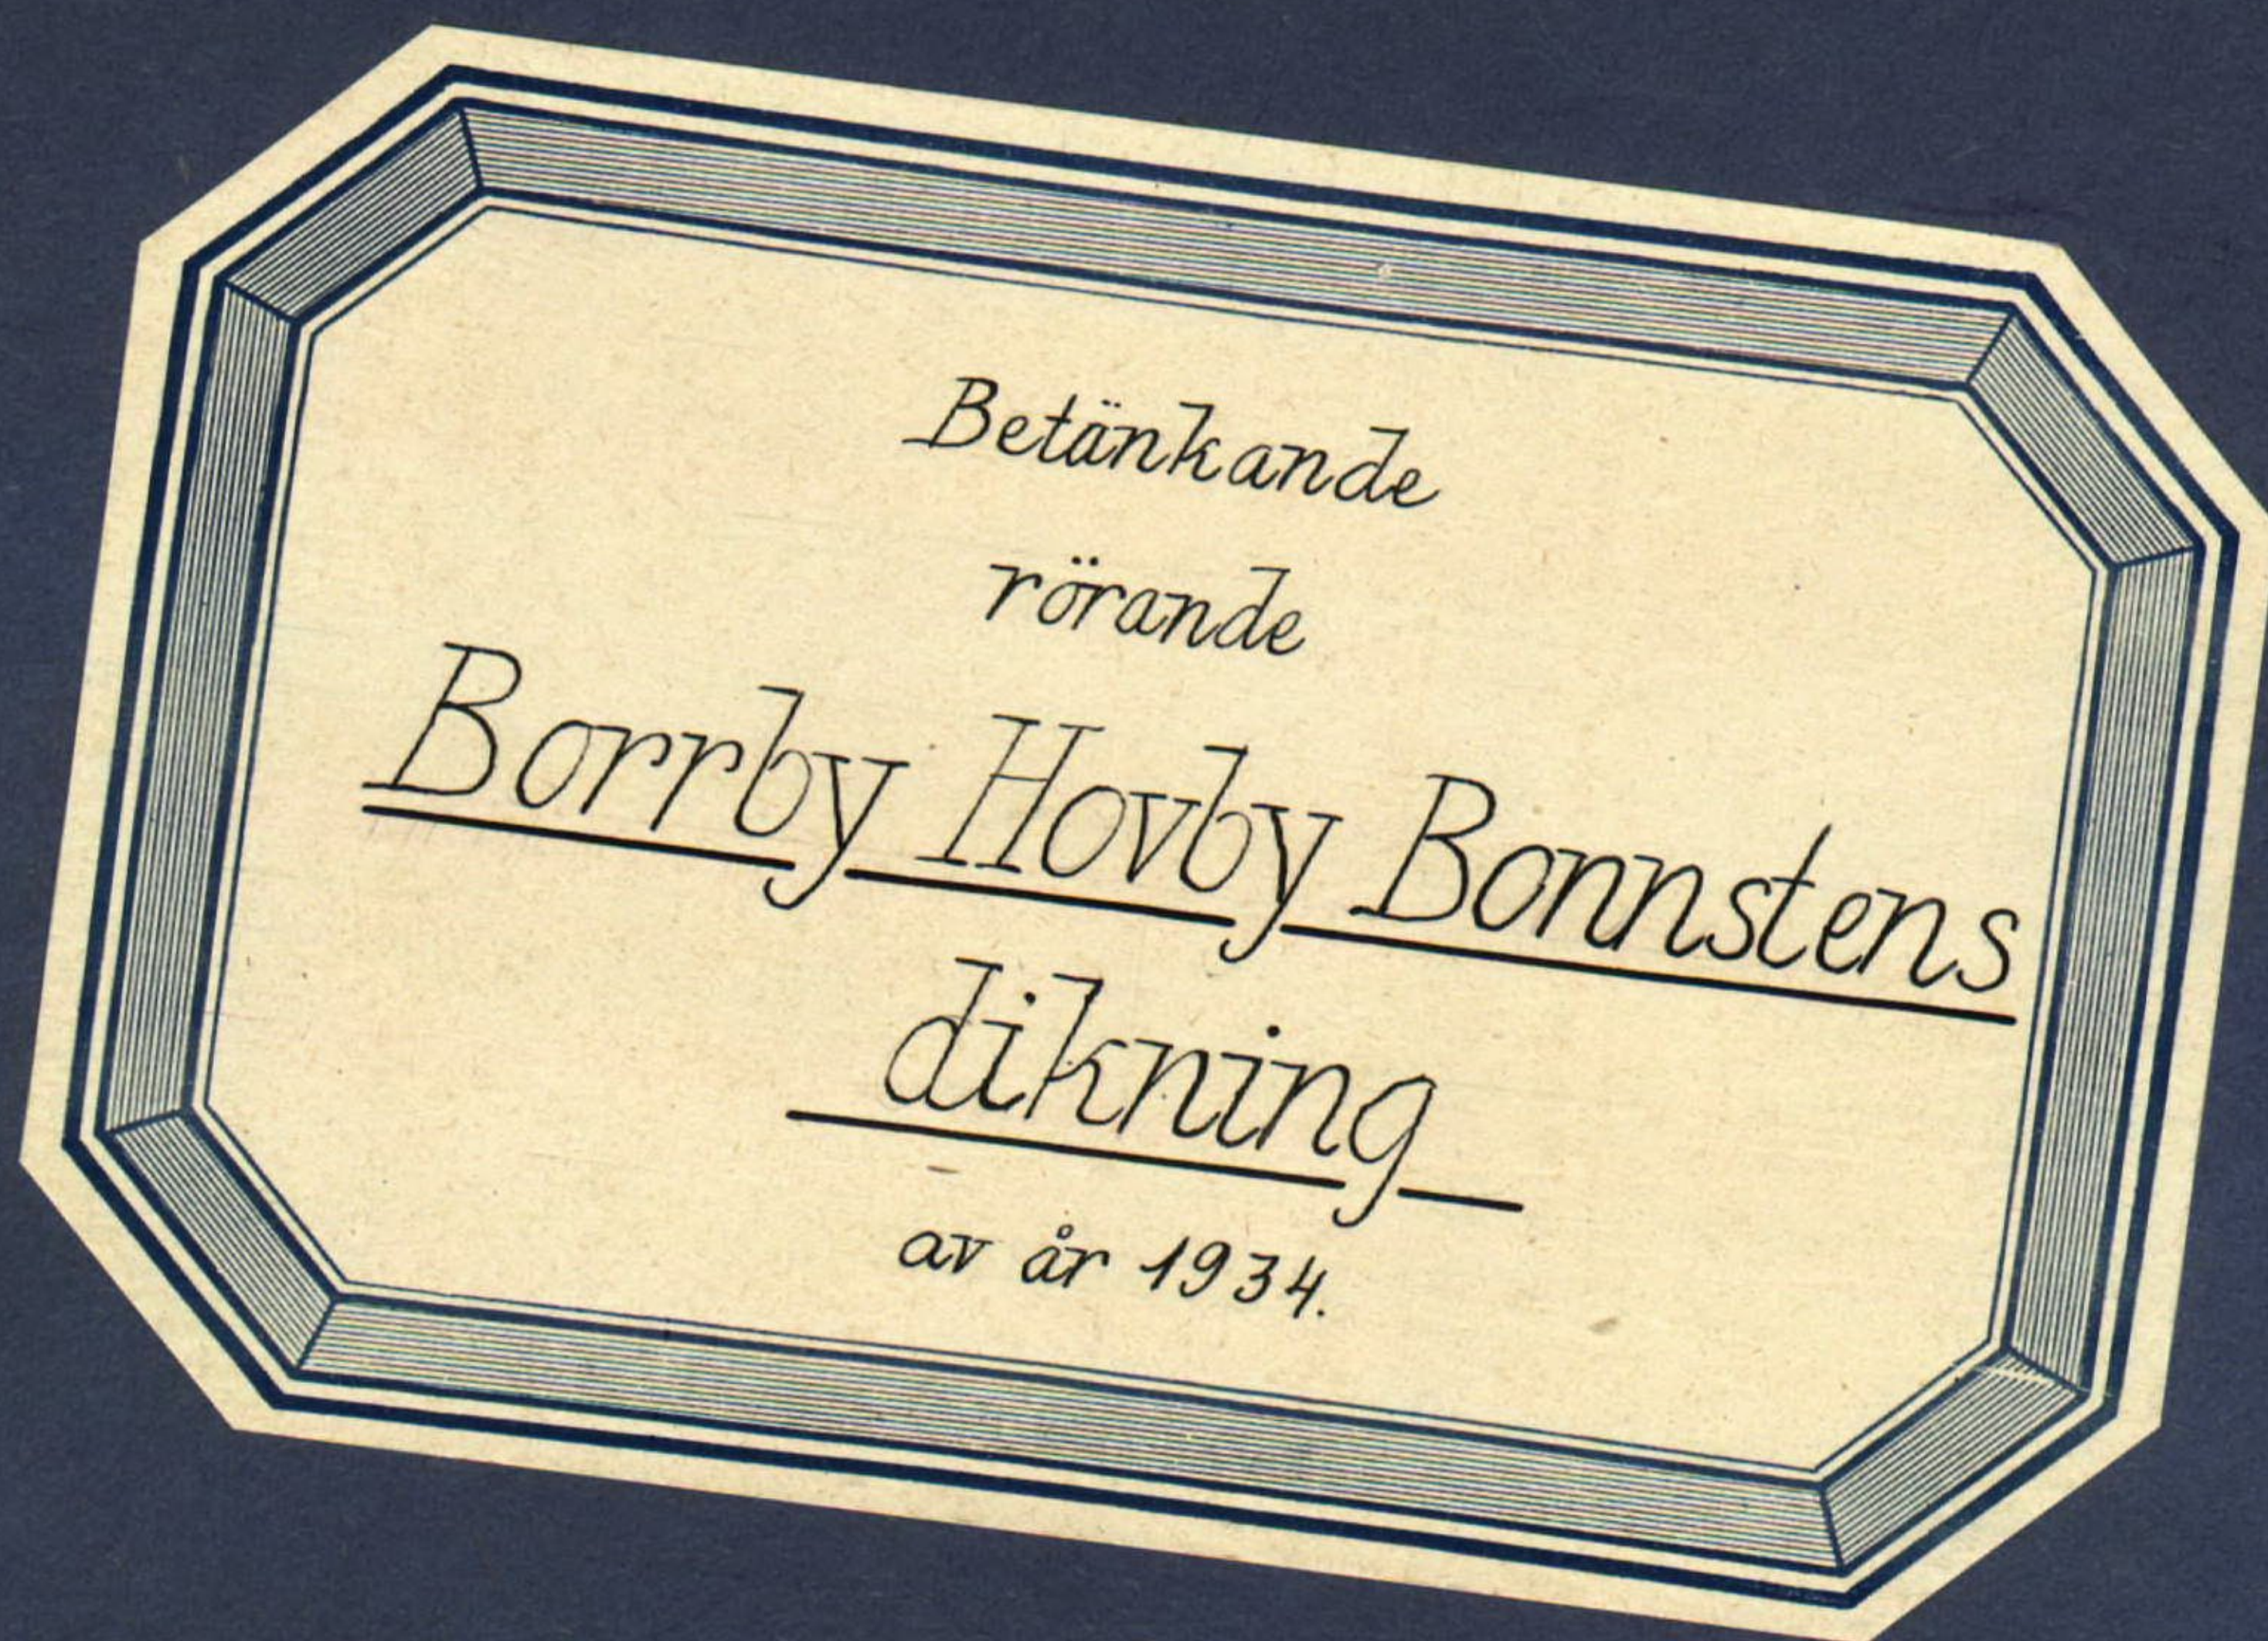

Översiktskarta

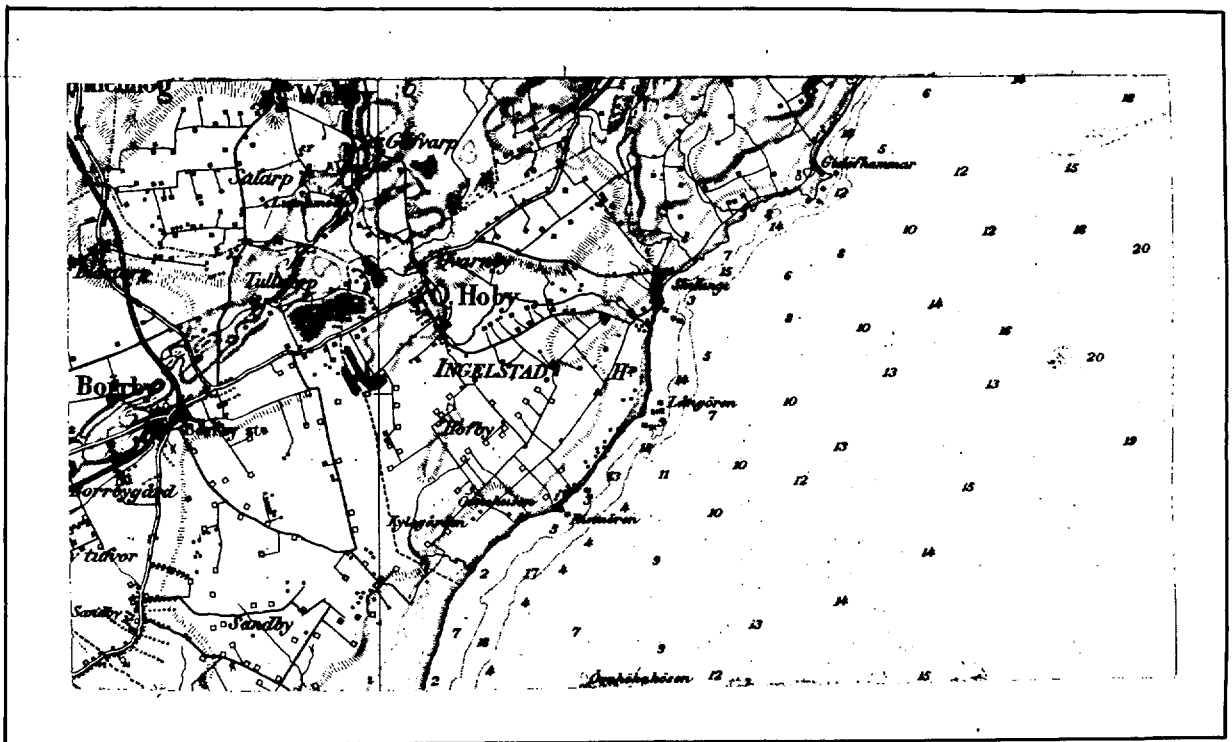

Skala 1:100000

Avskrift.

Genom Kungl. Maj:ts nådiga brev
den 23 maj..... 1934 fastställd till
effterrättelse vid arbetets utförande.

Stockholm den 21 juni..... 1935
På Kungl. Lantbruksstyrelsens vägnar:

Alfrit Smith

Sedan delägarna i "Borrby-Hovby-
Bonnstensdikning av år 1934" som
avser torrläggning av vattenskadade
marker till n:o 38 Borrby i Borrby
socken samt Hovby 33 och 34 i Östra
Hoby socken av Kristianstads län,
förklarat sig vilja söka lån och an-
slag av allmänna medel till före-
tagets utförande, får jag härmed därom
avgiva följande av ritningar och
förslag åtföljda

B E T Ä N K A N D E.

Företagets ändamål.

Företaget avser bättre torrläggning av åkermark.

Belägenhet.

Avdikningsområdets belägenhet framgår av närslutna översikts-
karta där det markerats med röd färg.

Föregående rättslig utredning.

Företaget har föregåtts av syneförrättning enligt vatten-
lagen verkställd av undertecknad på förordnande av länsstyrelsen.

Mot syneförrättningen som slöts den 2 mars 1934 har miss-
nöje ej anmälts, vilket framgår av närslutna diariebevis /bil.C/.

Låne- och anslagssökande.

I förening, bil.D, daterad 1 dec. 1934, hava delägarna
överenskommit att gemensamt hos Kungl.Maj:t göra underdånig

ansökan om största möjliga lån och anslag av allmänna medel till företagets utförande.

På grund av ringa deltagningsskyldighet och andra orsaker avstyrkes lån för litt. Aa 61/1280 mtl. 38⁵ Borrby, Anders Brandt.

Denna fastighet är alltså ej medräknad i nedanstående uppgifter angående lånesökandenas andel.

Avdikningsområdets beskaffenhet.

Jordmånens beskaffenhet framgår av den till syneprotokollet fogade ägobeskrivningen.

Nuvarande avdikning.

Området avvattnas för närvarande av mindre, öppna diken, vilkas dimensioner dock äro allt för små för att tillåta markernas rationella torrläggning för åker.

Torrläggning.

Dikningsförslaget avser dessa öppna dikens nygrävning och ersättande med rördiken i den utsträckning som bifogade plan- och profilritningar utvisa.

På grund av erfarenhet från närgränsande dikningsföretag med samma jordbeskaffenhet torde inga sådana omständigheter förefinnas som kunna verka hindrande på användandet av cementrör.

Areal, jordförbättring och kostnad.

Den i företaget ingående arealen och den genom dikningen möjliggjorda förbättringen finnes angiven i till syneprotokollet fogad hävdeförteckning och värderingälängd och utgör:

åker

7.710 har

med ett förbättringsvärde av

5550.- kr.

Lånesökandes andelar utgöra:

åker 7.635 har

med ett förbättringsvärde av 5535.- kr.

Själva dikningskostnaden finnes angiven i till syneprotokoll
kollet fogade kostnadsberäkningen samt i sammandrag i till detta
betänkande fogad kostnadsberäkning /bil.A/.

Samtliga kostnader utgöra för:

Dikningen 5090.- kr.

Syneförrättningen 218.14 "

Betänkandet 81.04 "

Summa 5389.18 kr.

Lånesökandes kostnader utgöra för:

Dikningen 5076.26 kr.

Syneförrättningen 217.55 "

Betänkandet 81.04 "

Summa 5374.85 kr.

Deltagningsskyldighet.

Denna är reglerad genom bestämmelserna i synemännens laga
kraftvunna utlåtande.

Hinder mot företaget.

Enär syneförrättningen vunnit laga kraft finnes ej något hin-
der mot företagets utförande.

Liknande företag i orten.

Närmast belägna med statsmedel understödda liknande företag
torde vara "Hoby dikningsföretag av år 1931".

Nu avhandlade företag har ej förut varit föremål för offentlig

myndighet prövning.

Beräkning av lån och anslag.

Relativkostnaden för företaget utgör 0.97.

Den summa som således författningsenligt skall kunna utgå som bidrag ur Statens avdikningsanslag torde uppgå till 48.95 % av hela kostnaden eller 2638.- kronor och lånet ur Statens avdikningslånefond till 2743.86 kronor.

Tillstyrkan.

Hänvisande till förestående utredning tillstyrker jag att till utförande av detta företag beviljas bidrag ur Statens avdikningsanslag med 2640 kronor och lån ur Statens avdikningslånefond med 2745 kronor.

Utförande.

Vid arbetenas utförande skall iakttagas vad i synemännens laga kraftvunna utlåtande bestämmes.

Arbetstid.

Till arbetenas utförande torde böra anslås en tidrymd av ett

år.

Kristianstad i jan. 1935.

Lennart Holmström

Statens lantbruksingenjör

Bilagor.

- A Sammandrag av kostnaderna
- B Förteckning över fastigheter till vilka lån sökes
- C Diariebevis
- D Föreningshandling

E Fullmakt

F Ett häfte synehandlingar

G Ritningar i ett blad.

K O S T N A D S B E R Ä K N I N G .

Dikeskostnaden			4592	*
			~~5096~~	
Laga syneförrättningen	218	14		
Betänkandet	81	04	299	18
			<u>4896</u>	<u>18</u>
Summa			~~5389~~	~~18~~

Kristianstad 1 jan. 1935.

Statens lantbruksingenjör

Märskningen vidtagen av Kongl. Lantbruksstyrelsen med stöd av från försäkringsställaren inkommet my kostnadsberäkning.

Avskrift

Vid omlämningsföretagande har kostnaden för fritaget beräknats till 4896 kronor 18 öre, varav i länsvärskandens andel 4882 kronor 96 öre, sedan därav från delaktighet i länet utskutits fastslagna 200 kr 38.

Stockholm den 21 juni 1935

På Kongl. Lantbruksstyrelsens vägnar

Allert Smith

Rätt anskrivet betygga:

E. Appelgren

L. Löderberg

Hemmanstal	Registernummer	Littera å kartan	Socken, by och hemman	Delägares namn, hemvist m. m. samt ägobeskrivning	Ägöfurens nummer
1	2	3	4	5	6
			<u>Kristianstads län.</u>		
			<u>Borrby socken.</u>		
61/640	38 ³	Aa	Borrby	Justus Ingemansson	
61/1280	38 ⁴	Ab	"	Herman Persson	
			<u>Ö. Hoby socken.</u>		
3/64	33 ⁹	Ba	Hovby	John Roskvist	
1/64	33 ¹³	Bb	"	dismo	
3/32	33 ¹⁴	Bc	"	Magnus Håkansson	
13/128	av 34 ¹	Bd	"	Nila Thuvessons sterbhus	
				Hilma Thuvesson	
			Kristianstad 1 jan. 1935.		
			Lennart Holmström		
			Statens lantbruksingenjör		

Att, såvitt framgår av härstädes fört vederbörligt diarium,
besvär icke inom laga tid anförts över en enligt uppgift den 2 mars
1934 avslutad laga syneförrättning angående företag benämnt "Borrby-
Hovby Bonnstensdikning av år 1934" och avseende torrläggning av mar-
ker till n:o 38 Borrby i Borrby socken samt Hovby 33 och 34 i Östra
Hoby socken, Kristianstads län; det varder härmed till bevis meddelat.
Stockholm i Söderbygdens vattendomstols kansli den 17 september 1934.

Ex officio:

Sven Nordlund

Bil. D .

Undertecknade delägare i "Borrby-Hovby- Bonnstensdikning av
år 1934" överenskomma härmed att gemensamt hos Kungl.Maj:t göra
underdånig ansökan om största möjliga lån och anslag av allmänna
medel till företagets utförande och uppdraga vi åt arbetsstyrelsens
ordförande att å våra vägnar underteckna alla härför erforderliga
handlingar och kontrakt samt åt arbetsstyrelsen att utkvittera och
mot redovisningsskyldighet handhava oss beviljade statsmedel.

Ö.Hoby i dec. 1934.

Nils Thuveßons sterbhus, Hilma Thuveßon, Bonnstens gård, Holmåkra

Magnus Håkansson, Bonsten, Holmåkra

Justus Ingemansson, Borrby 38

Herman Persson, " 11

John Roskvist, Vindebros, Holmåkra

Anders Brandt, Borrby 38

Bevittnas:

Frans Brink, Ö.Hoby n:o 5

Harald Lövall, Ö.Hoby 5

F U L L M A K T

för Fru Hilma Thuvesson, Bonnstensgård att underteckna föreningshandling för sökande av lån och anslag av allmänna medel till utförande av "Borrby-Hoby Bonnstensdikning av år 1934".

Bonnstens-gård den 27 dec. 1934.

Hilma Thuvesson

Gunborg Thuvesson

Algott Thuvesson

Hildur Thuvesson

Wiktorina Thuvesson

Samtliga delägare i Nils Thuvessons sterbhus

Bevittnas:

Frans Brink

Harald Lövall

Ö.Hoby n:o 5

Ö.Hoby n:o 5

Förstående avskrift av handlingar tillhörande
den av Kungl. Maj:t den 23/5 1935 fast-
ställda arbetsplanen vidimeras:



L _____ 1*0728

23 MAR 1935
i und. 2

DIARIE Nr 2551

K. LAN. STYRELSEN


30 JAN 1935

17380

DIARIE Nr

K. LAN. STYRELSEN

14 AUG 1935

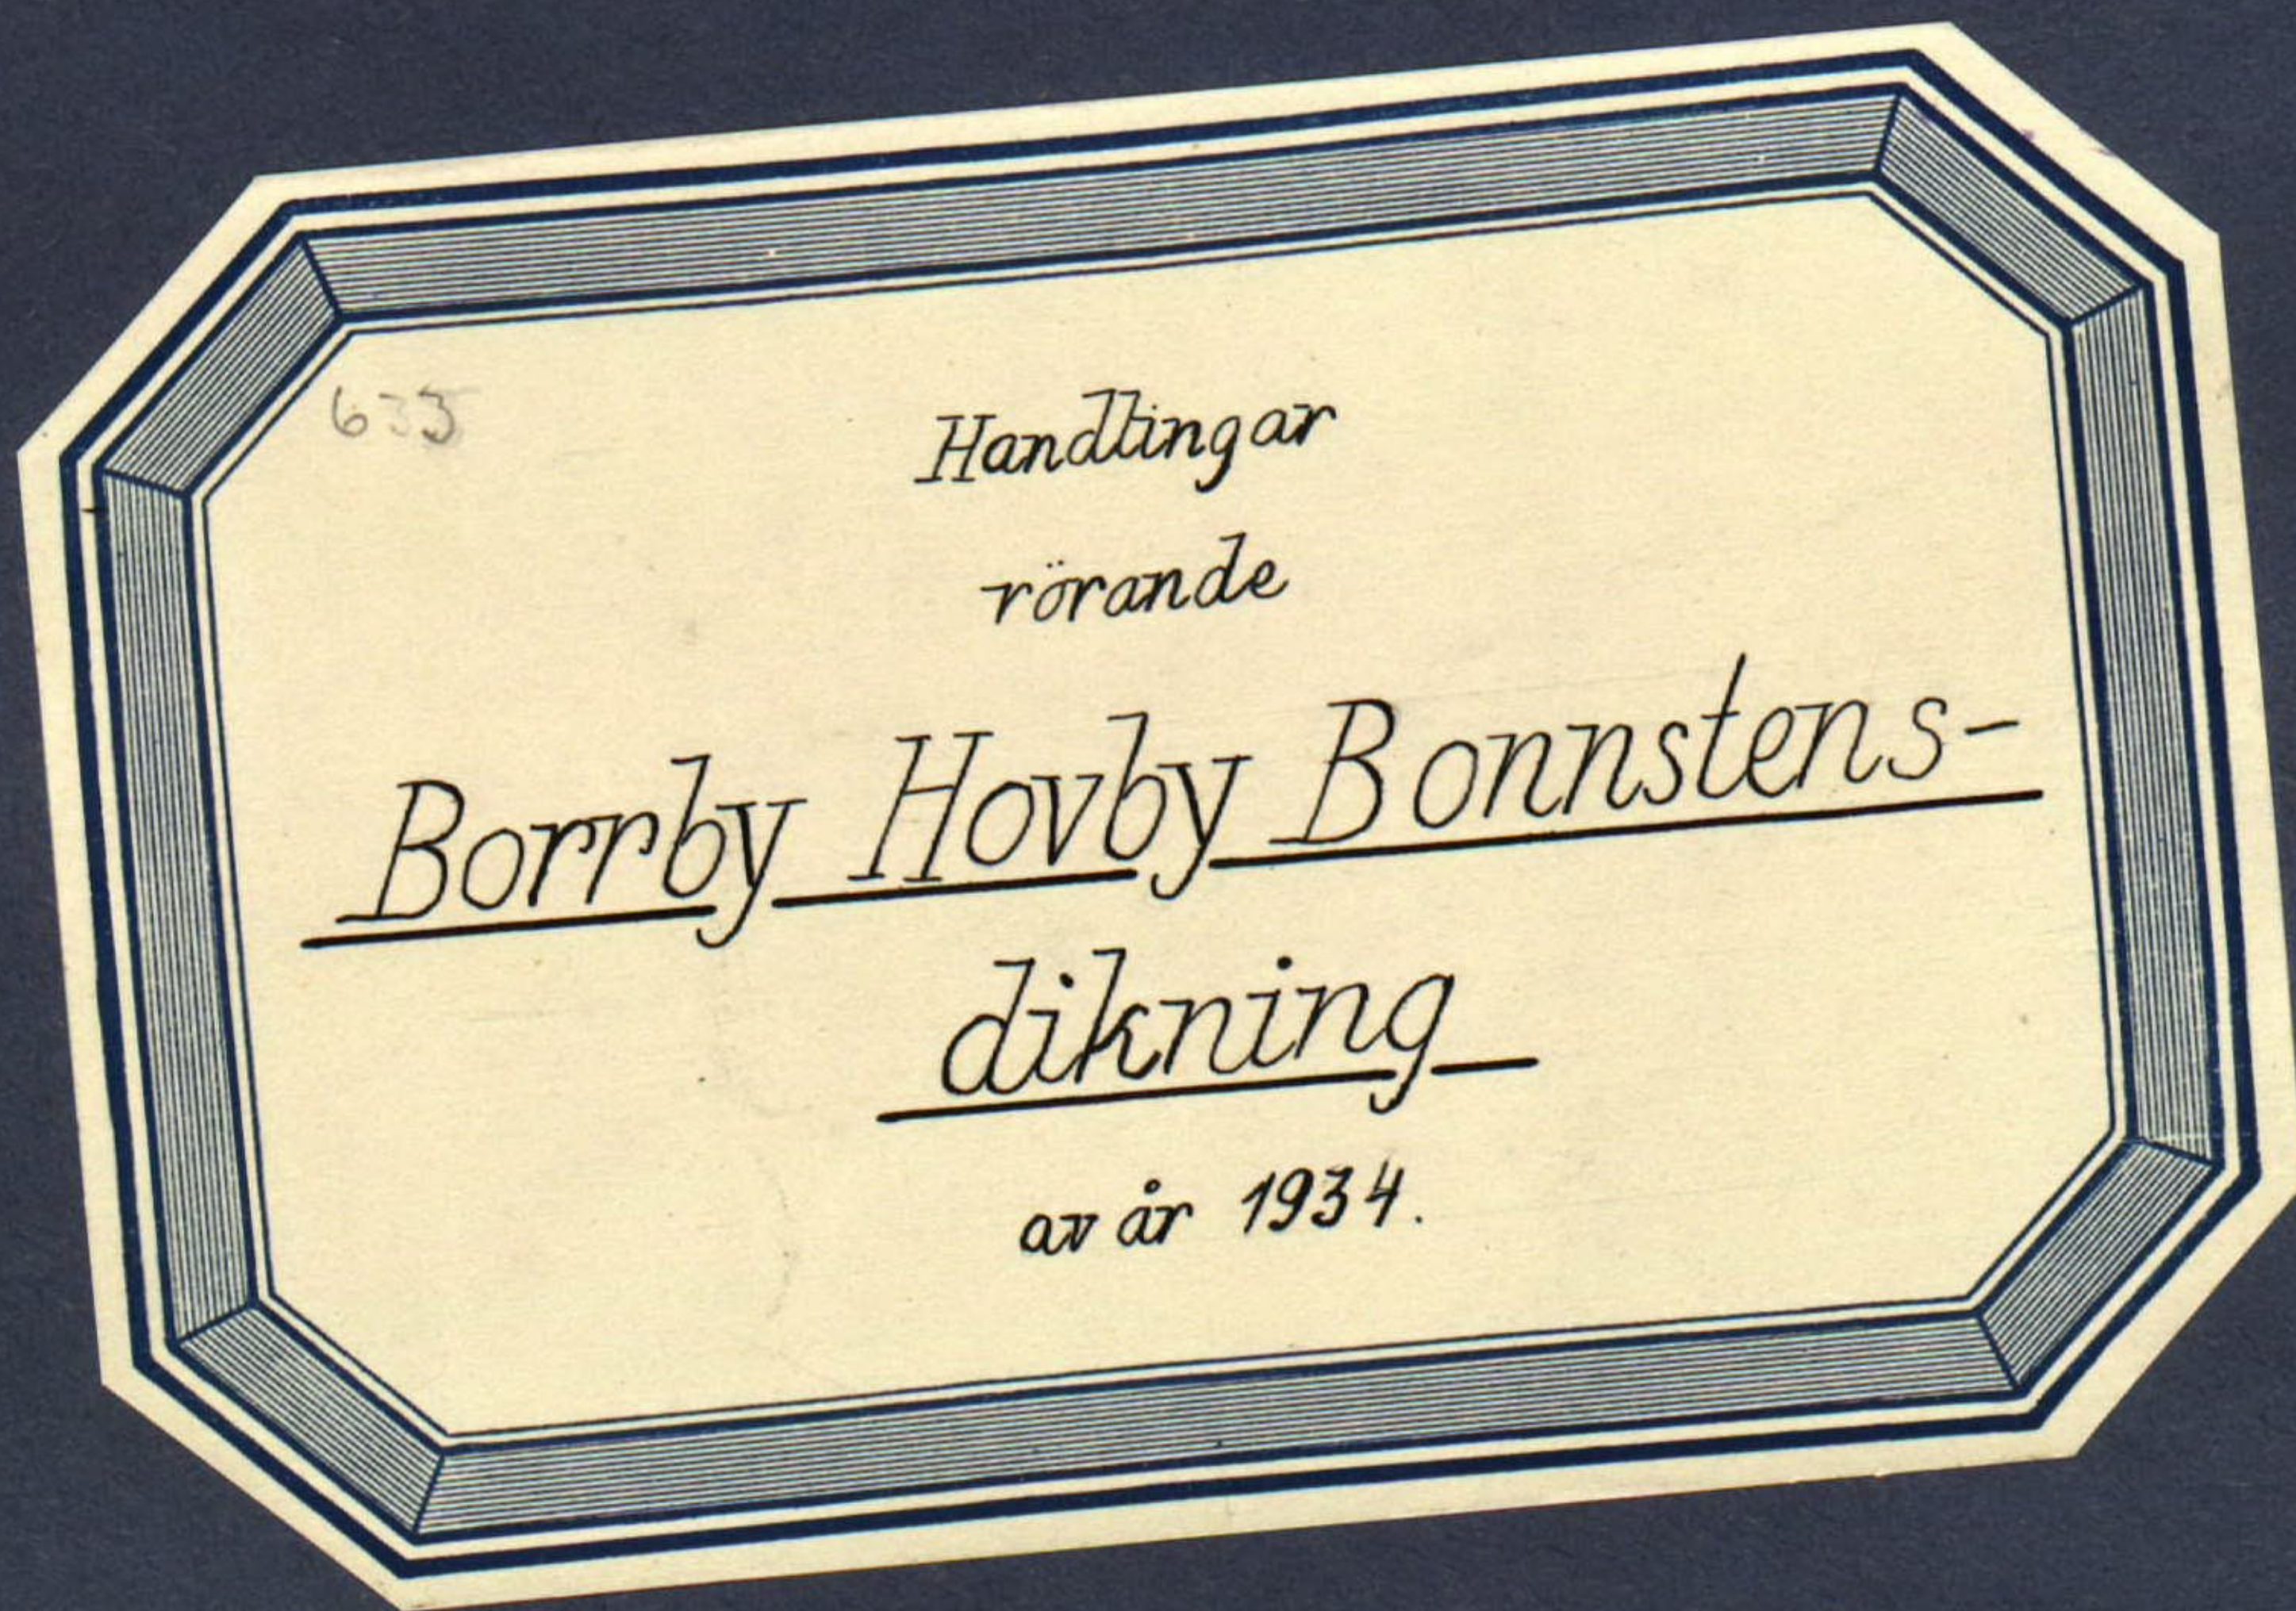

ning enligt vattenlagen angående dikning

inom Hoby i Östra Hoby socken av Kristian-

stads län.

År 1934 den 21 februari inställde sig undertecknad statens lantbruksingenjör i Nils Thufvessons sterbhus i Hoby för att på grund av länsstyrelsens förordnande verkställa syneförrättning enligt vattenlagen angående dikning inom Hoby i Östra Hoby socken av Kristianstads län. På grund av personliga kallelser hade till sammanträde infunnit sig:

Nils Thufvessons sterbhus genom fru Hilma Thufvesson, Hoby,

Magnus Håkansson, Hoby

John Roskvist, "

Herman Persson, "

Anders Brandt, "

Justus Ingemansson, "

Såsom godemän: Jakob Månsson, Hoby, och Anders Svensson, Hoby,

vilka båda avlagt föreskriven ed.

§ 1.

Det för undertecknad utfärdade förordnandet samt ansökan därom upplästes /bil.1/.

§ 2.

På därom framställd fråga yppades ej någon jävsanmärkning mot synemännen, ej heller visste sig dessa stå i jävsförhållande till sakägare.

§ 3.

Det upplystes att ursprungliga sökanden avgått med döden och att sterbhuset bestod av efterlämnade maken jämte omyndiga barn. Fru Thufvesson förklarade sig vidhålla ansökan om syn och yrkade anläggandet av täckta avloppsledningar samt att kostnaderna skulle fördelas enligt lag.

§ 4.

Anders Brandt förmenade, att han kunde torrlägga sin jord billigare genom att lägga rör genom vattendelaren å hans mark än att ingå i nu avhandlade företag.

§ 5.

Förrättningsmannen kungjorde, att synemännen omedelbart skulle vidtaga de åtgärder, som erfordrades för ärendets slutbehandling samt att nytt sammanträde komme att hållas å samma lokal fredagen den 2 mars 1934 kl. 11 f.m. till vilket sammanträde inga andra kallelser än detta meddelande komme att utgivas.

§ 6.

Då intet vidare förekom upplästes protokollet och slöts sammanträdet.

Ort och tid som ovan

Lennart Holmström

Statens lantbruksingenjör

Anders Svensson

Jakob Månsson

År 1934 den 2 mars.

Denna dag sammanträde åter förenämnda synemän i Hovby varvid följande sakägare inställde sig:

Fru Hilma Tufvesson, Hovby

John Roskvist, Hovby

Magnus Håkansson, "

Anders Brandt, Borrby

Herman Persson, "

Justus Ingemansson, " .

§ 7.

Till förrättningsmannen hade inkommit skrivelse enligt vilken Magnus Håkansson, Hovby 34, och Herman Persson, Borrby 11, gjorde gemensam sak med sökanden. Denna föreningshandling, som upplästes vidhölls vid förfrågan därom, vilket bestyrktes genom synemännens anteckning å akten /bil.2/.

§ 8.

Förrättningsmannen framlade det upprättade dikningsförslaget samt uppläste hävdeförteckning, ägobeskrivning och värderingslängd i sammandrag /bil.3/, kostnadsberäkning /bil.4/ och kostnadsfördelningslängd /bil.5/.

§ 9.

Synemännen avgåvo sitt utlåtande /bil.6/.

§ 10.

Det beslöts, att företagets styrelse skulle bestå av tre medlemmar. Härtill valdes Herman Persson, Borrby 11; Magnus Håkansson, Hovby 34, samt fru Hilma Tufvesson, Hovby 34 pr Holmåkra.

§ 11.

Till ordförande i styrelsen valdes fru Hilma Tufvesson, Hovby 34 pr Holmåkra, och skulle till företaget hörande handlingar och ritningar förvaras av ordföranden.

§ 12.

Räkning å förrättningskostnaderna bifogades protokollet

/bil.7/.

§ 13.

Då intet vidare förekom förklarades förrättningen avslutad och upplästes dagens protokoll.

Ort och tid som ovan

Lennart Holmström

Statens lantbruksingenjör

Anders Svensson

Jakob Månsson

Bil. 1 .

Till Länsstyrelsen i Kristianstads län.

Härmed anhålles vördsamt om förordnande för statens lantbruksingenjör att verkställa syneförrättning enligt vattenlagen angående dikning inom Hoby n:o 34 i Östra Hoby socken. Samtliga sakägare torde först av förrättningsmannen kunna uppgivas. Hoby pr Holmåkra den 1 april 1931.

Högaktningsfullt

Nils Thuveßon

Samtliga dikägare i Östra Hoby

Magnus Håkansson

John Roskvist

Nils Persson i Borrby

Herman Persson

Justus Ingemansson

Per Månsson

R E S O L U T I O N.

Jämlikt 10 kap. 33 § vattenlagen förordnar länsstyrelsen
statens lantbruksingenjör Lennart Holmström att i enlighet med
föreskrifterna i ovan åberopade lag, därest laga hinder ej möter,
verkställa den uti bilagda ansökan påkallade förrättning; skolande
sökanden tillställa förrättningsmannen detta förordnande.

Kristianstads landskansli den 6 maj 1931.

På länsstyrelsens vägnar:

C. Rich. Lundberg

Gösta Ek

Bil. 2 .

Undertecknade förena sig härmed i en ansökan av den 1
april 1931 av Nils Thuvesson å Hoby 34 angående syneförrättning
enligt vattenlagen för torrläggning av vattenskadade marker
inom Hoby i Östra Hoby socken samt Borrby i Borrby socken av
Kristianstads län.

Hoby den 10 nov. 1933.

Magnus Håkansson

Herman Persson

Östra Hoby n:o 34

Borrby n:o 11

Förestående föreningshandling som upplästs vid syneförrätt-
ning enligt vattenlagen den 2 mars 1934, vidhölls, betyga

Lennart Holmström

Statens lantbruksingenjör

Jakob Månsson

Anders Svensson

Socken, by och hemman	Registreringsnummer	Littera å kartan	Hemmanstal	Ägarens nummer	Delägarers namn, hemvist m. m. samt ägobeskrivning
1	2	3	4	5	6
<u>Börby socken</u> <u>Börby</u>	38 ⁵	Aa	6/1280	1	<u>Luders Braudt</u> åker, mylla ja' lera <u>Summa</u>
<u>do</u>	38 ⁴	Ab	6/1280	2	<u>Herman Persson</u> åker, mylla ja' lera <u>Summa</u>
<u>do</u>	38 ³	Ac	6/640	3	<u>Justus Tugumansson</u> åker, mylla ja' lera <u>Summa</u>
<u>Åke Floly socken</u> <u>Floly</u>	33 ⁹	Ba	3/64	4	<u>Johu Roskvist</u> åker, mylla ja' lera <u>Summa</u>
<u>do</u>	33 ¹³	Bb	1/64	5	<u>Johu Roskvist</u> åker, mylla ja' lera <u>Summa</u>
<u>do</u>	33 ¹⁴	Bc	3/32	6	<u>Magnus Flåkansson</u> våg 7 åker, mylla ja' lera 8 " " 9 " " 10 " " <u>Summa</u>

[illegible]

1	2	3	4	5	6
<u>Hooby</u>	ao34'	Bd	13/128		<u>Nils Thuvesson skts.</u>
					<u>Lilma Thuvesson</u>
				11	våg mys.
				12	" "
				13	" "
				14	" "
				15	åker, mylla på lera
				16	" "
				17	" "
				18	" "
				19	" "
				20	" "
				21	" "
				22	" "
				23	" "
					<u>Summa</u>
					<u>Sammandrag</u>
<u>Booby och m.</u>					
Booby	38 ⁵	Aa	6'/1280	9/100	Anders Brandt
"	38 ⁴	Ab	6'/1280		Herman Primmer
"	38 ³	Ac	6'/640		Justus Ingemannson
<u>Oska Hooby och m.</u>					
Hooby	33 ⁹	Ba	3/64		Johin Roskvist
"	33 ¹³	Bb	1/64		Sum
"	33 ¹⁴	Bc	3/32		Magnus Hakansson
"	ao34'	Bd	13/128		Nils Thuvesson skts
					Lilma Thuvesson
					<u>Summa</u>

[illegible]

[illegible]

Kostnadsförslag.

Borby - Hoby Brunnshusdikning av år 1934.

Timpenning: Kronor.

Läge	Längd m.	Arbete, jordmän m. m.	Antal	à kr.	Kostnad		Summa	
					Kr.	öre	Kr.	öre
1	2	3	4	5	6		7	
0-6+75	675	<u>Sihusskåkan A-B-C.</u>						
0-1+50	150	Sihakslutning för täkt ledning, rörans läggning, dikejordens åkerfyllning m. m. lu	150	1.00	150-			
1+50-2+94	144	Do Do "	144	2.00	288-			
0-2+94	294	15" emurhöi m. fläns (1:4) "	294	3.50	1029-		1467-	
2+94-4+52	158	Sihakslutning för täkt ledning, rörans läggning, dikejordens åkerfyllning m. m. lu	158	2.50	395-			
4+52-4+92	40	Do Do "	40	1.70	68-			
2+94-4+92	198	18" emurhöi m. fläns (bl. 1:4) "	198	4.50	891-		1354-	
4+92-6+75	183	Sihakslutning för täkt ledning, rörans läggning, dikejordens åkerfyllning m. m. lu	183	2.00	366-			
4+92-6+75	183	15" emurhöi m. fläns (bl. 1:4) "	183	3.50	640 50		1006 50	
0,0+77,1+44 1+60,2+94,4+92		Insagningsbunnar och lock av betong, sul ritning sl För oförutbedda fall, arbetets sittsger m. m. tilläggs ca 10 % Summa	6	40.-			240-	
							407 50	
							4475-	
							✓	
2+94=10 10-11+60	160	<u>Sihusskåkan B-D.</u>						
10-11+60	160	Sihakslutning för täkt ledning, rörans läggning, dikejordens åkerfyllning m. m. lu	160	1.50	240-			
10-11+60	160	9" emurhöi m. fläns (bl. 1:4) "	160	1.75	280-		520-	
11+60		Insagningsbunnar som som sl För oförutbedda fall, arbetets sittsger	1	40.-			40-	
							560-	
							✓	

1	2	3	4	5	6	7
		áiríð				560 - ✓
		ný m. m. Lillagges ca 10%				55 -
		<u>Summa</u>				<u>615 -</u>
						✓
		<u>Sammandrag</u>				
0-6+75	675	Sikesskákkan A-B-C				4475 - ✓
2+94=10		" B-D				615 - ✓
10-11+60	160	<u>Summa</u>				<u>5090 -</u>
						✓
		Stoby den 2 maa 1934.				
		Sumat Holuslein				
		Stakus handbærsmeyjar				

Kostnads fördelning längd för Banley - Flooby Bommhusdikning
av år 1934.

Loknúmer, by, húsnúmer	Registernúmer	Litha á loftun	Húsnúmer	Skilgan	Loknúmer	Förbättrings- "væðe"	Förbättringstal	Præmiad dök- ningskostnað	Förbättrings- kostnað	
						kr.	ón	kr.	ón	
Borby	reken.									
Borby	38 ⁵	Aa	6/1280	Anders Brandt		15	-	0.270	13 74	0 59
"	38 ⁴	Ab	6/1280	Herman Persson sr	mk.	498	-	8.973	456 73	19 57
"	38 ³	Ac	6/640	Justus Tugmansson		336	-	6.054	308 15	13 21
O" Hloky	reken.									
Hloky	33 ⁹	Ba	3/64	Johm Roskvist		108	-	1.946	99 05	4 25
"	33 ¹³	Bb	1/64	Sumu		159	-	2.865	145 83	6 25
"	33 ¹⁴	Bc	3/32	Magnus Flakansson sr	mk.	714	-	12.865	654 83	28 06
"	av. 34 ¹	Bd	13/128	Vilb Tuvesson Hloky						
				Fr. Lilma Tuvesson 002	mk.	3720	-	67.027	3411 67	146 21
				Summa		5550	-	100.000	5090 -	218 14
								99.73		
Hloky den 2 mars 1934.										
Lennart Hlokvist										
Flakus laubkræsingur										
Jakob Maunson					Anders Persson					

U T L Å T A N D E

avgivet vid syneförrättning enligt vattenlagen angående avlopps-
diken inom Borrby 38 i Borrby socken samt Hovby 33 och 34 i Östra
Hoby socken av Kristianstads län.

1:o. Företaget, som avser torrläggning av åker är enligt syne-
männens förmenande att hänföra till dikning. Mot företagets ut-
förande på sätt i detta utlåtande närmare anges finnes enligt
synemännens förmenande ej något laga hinder.

2:o. Sökande till företaget äro:

Herman Persson för Borrby 38⁴

Magnus Håkansson för Hovby 33¹⁴

Nils Thufvessons sterbhus för Hovby 34¹.

Företagets utsträckning är beroende av sökandenas yrkanden
och förefintliga fallförhållanden och omfattar syneförrättningen
i anledning härav de dikessträckor, som å hithörande plankarta
äro utmärkta med röd linjer och bokstäverna A-B-C och B-D.

3:o. Den vattenskadade mark, som av företaget tillskyndas båtnad
är avfattad å hithörande plankarta. Såsom betalningsskyldig till
företaget anses all mark, vars torrläggning till 1.2 meters djup
är beroende av dikningen och som genom denna vinner möjlighet
till förbättrad torrläggning, d.v.s. all mark, belägen under en
kurva, avvägd till 1.2 meters höjd över vanligt medelvattenstånd
i diket med tillägg för behövlig höjdskillnad mellan detta vatten-
stånd och eventuella täckdikesögon samt för fall åt sidorna mot
diket räknat, vilket fall beträknats lika med markytans, dock ej

Överstigande 1.5:1000.

4:10. Den i föreliggande fall uppkommande båtnaden består i höjning av jordens alstringsförmåga.

Enär jordägarnas deltagningsskyldighet i företaget är beroende av den värdeförändring, som tillskyndas jorden genom företagets utförande, har denna värdeförändring måst utrönas. För detta ändamål hava synemännen åsatt varje ägofigur ett värde, som i kronor uttrycker jordens värde efter företagets utförande.

Vid denna värdering har hänsyn tagits till jordens naturliga beskaffenhet såväl till matjord som alv samt till dess belägenhet men ej till jordens mer eller mindre goda brukning och därav uppkommande större eller mindre växtkraft.

Jordens värde före företagets utförande anse synemännen vara i det stora hela en produkt av dess värde i fullt torrlagt skick och den större eller mindre grad av försumpning, jorden lider av. Jord, som ligger i jämnhöjd med eller under den försumpande vattenytan, har grad 0.0; anses sålunda för närvarande sakna värde. Jord, som ligger i jämnhöjd med eller högre än kurvan för den vattenskadade marken, har grad 1.0; d.v.s. dess värde före och efter företagets utförande sammanfalla.

Höjdskillnaden mellan den försumpande vattenytan och kurvan delas i tio höjdgrader med sinsemellan lika höjdskillnad. Varje ägofigurernas höjdläge motsvaras alltså av en viss försumpningsgrad.

Denna är uträknad för varje figurs medelhöjd. Genom reduktion av ägofigurernas blivande värde med denna för varje ägofigur uträknade

grad erhålles ägofigurens nuvarande värde. Skillnaden mellan dessa två värden motsvarar den genom företagets utförande uppkommande förbättringen. Denna är uträknad för varje ägolott och återfinnes i värderingslängdens kolumner 15 och 16.

5:o. För att den beräknade jordförbättringen skall kunna ernås måste dikningsarbetet verkställas i full överensstämmelse med förslaget, som är upprättat med hänsyn tagen till framrinnande vattenmängd, markens lutningsförhållanden, dikningsarbetenas ändamål m.m.

Nederbördsområdet är direkt inmätt och utgör:

1 punkt A	45 hektar
0+77	49 "
1+44	54 "
1+60	56 "
B	78 "
4+92	84 "
D	17 "

På sökandenas yrkanden och med stöd av bestämmelserna i vattenlagens kap. 7 § 4 bestämma synemännen, att diken skola göras täckta.

Vid bestämmandet av rördikensionerna hava synemännen utgått från en största avrinning av 1 sekundliter pr hektar.

För övrigt hänvisas till plan-, profil- och sektionsritningarna samt till kostnadsförslaget.

6:o. Brobyggnader förekomma ej. Företaget berör ej allmän väg.

7:o. Framställning om ersättning för skada å växande gröda på

grund av företagets utförande skall göras skriftligen till arbetsstyrelsen och senast den dag, då företaget genom avsyningsbevisets uppläsande å allmänt sammanträde med sakägarna förklarats avsynat och godkänt. Ersättningsbeloppet skall bestämmas av två stycken av arbetsstyrelsen tillkallade ojävige män.

För övrigt skola inga ersättningar utgå.

8:o. Torrläggningssamfälligheten skall utgöra en avdelning och till grund för fördelningen av samtliga med företaget förenade kostnader av vad slag de vara må skall läggas de båtbadsvärden, som finnas angivna i värderingslängdens kolumner 15 och 16. I kostnadsfördelningens längden finnes med iakttagande härav angivet, vars och ens deltagningsskyldighet i förbättringsvärde och procenttal samt den kostnad, som i enlighet med det upprättade kostnadsförslaget åligger varje sakägare.

9:o. Företaget skall benämnas "Borrby-Hovby Bohnstensdikning av år 1934".

Dess angelägenheter skola handhas av en arbetsstyrelse, som väljes på allmänt sammanträde med sakägarna enligt föreskrifterna i vattenlagens kap. 7:64.

Arbetsstyrelsens åligganden äro:

att jämlikt föreskrifterna i vattenlagens kap. 7:62 anmäla styrelseval hos länsstyrelsen;

att å offentlig auktion eller genom infordrande av anbud försälja arbetet på förmånligaste sätt samt till entreprenör, som kan av statens lantbruksingenjör i länet godkännas;

att själv och genom tillkallande av sakkunnig person övervaka arbetets utförande i full överensstämmelse med det upprättade

förslaget;

att verkställa behövlige utdebiteringar och fördelningar av kostnaderna;

att föra räkenskaper över arbetet och årligen redovisa dessa för delägarna;

att genom ktingsänd kallelselista, å vilken kallade delägare teckna sina namn eller på annat i vattenlagens kap. 7:64 fastställt sätt, senast åtta dagar i förväg, vid behov, dock minst en gång årligen kalla delägarna till sammanträde för gemensamma angelägenhetens dryftande;

att ombesörja dikenas vidmakthållande och uppreprensning å årstid, då växande gröda därav minst tager skada, samt

att i övrigt vidtaga alla åtgärder som kunna befrämja arbetets verkställande och vidmakthållande.

10:0. Beträffande arbetets utförande stadga synemännen:

att innan arbetet påbörjas skall

1/ denna synförrättning hava vunnit laga kraft;

2/ länsstyrelsen hava underrättats om styrelseval;

att arbetet skall vara fullbordat inom utgången av år 1935;

att arbetet skall anses lagligen avslutat, då godkännande avsyningsbevis lämnats av statens lantbruksingenjör eller dennes ställföreträdare och detta bevis blivit å gemensamt sammanträde för delägarna uppläst;

att arbetet skall utföras i full överensstämmelse med det upprättade förslaget, dock att mindre ändringar, som under arbetets

utförande kunna visa sig lämpliga beträffande dikenas läge och annat, som ej inverkar minskande på torrläggningens djup eller på avrinningen och varom berörda sakägare äro eniga, må efter hörande av statens lantbruksingenjör och efter hans skriftliga medgivande företagas;

att cementrören skola gjutas av svensk cement, i blandning magrast 1:4, att de skola godkännas av statens lantbruksingenjör eller dennes ombud innan de nedläggas och att deras läge skall kontrolleras av statens lantbruksingenjör eller dennes ombud innan de hölljas;

att den, som åtagit sig arbetet ej må erhålla slutlikvid förrän arbetet i sin helhet godkänts av statens lantbruksingenjör eller den han i sitt ställe sätter.

11:o. Ränsning av brunnar skall ske minst två gånger årligen och så ofta behovet det påkallar. Koppling direkt till rörsträng förbjudes såvida ej statens lantbruksingenjör därtill givit sitt skriftliga tillstånd.

12:o. Kostnaderna för denna syneförrättning skola vid förrättningens avslutande av sökandena förskjutas men gäldas av samtliga sakägare på sätt i detta utlåtande föreskrives om företaget kommer till utförande.

13:o. Är någon missnöjd med åtgärd eller beslut under denna syneförrättning eller med detta synemännens utlåtande ingive inom sextio dagar från den dag förrättningen förklarats avslutad sina till Söderbygdens vattendomstol i Stockholm ställda besvär.

I besvären skola fullständigt upptagas klagandens alla påståenden
och skälen därför och skola vid besvären fogas de handlingar,
klaganden vill åberopa till stöd för ändringssökandet. Besvären
skola ingivas i tre exemplar.

Hovby den 2 mars 1934.

Lennart Holmström

Statens lantbruksingenjör

Jakob Månsson

Anders Svensson

ARVODESRÄKNING

Bil. 7.

för laga syneförrättning angående *Borby - Hoby bruksförhållning* av år *1934*.

i *Borby* och *O. Hoby* socken^{na} och *Trislands lads* län,
upprättad enligt nedanstående §§ i lantbruksingenjörstaxan av den 27 juni 1930.

År och månad	Dag	A r b e t e	An- tal	å kr.	Kr.	öre	Kr.	öre
1	2	3	4	5	6		7	
		Kallelser och kungörelser, § 5, ...	<i>8</i>	<i>0,50</i>			<i>4</i>	<i>-</i>
		Ägomätning: i skala 1: 4000, §§ 6—10						
		a) för mätningens områdes gränser enl. tariff I,						
		1) i åker, raklinje		<i>1,50</i>				
		krokinje	<i>2.5</i>	<i>3,00</i>	<i>7</i>	<i>50</i>		
		i annan mark, raklinje		<i>3,00</i>				
		krokinje		<i>6,00</i>				
		2) för strandsträckor utefter sjö o. vattendrag med bredd över 15 m.						
		i åker, raklinje		<i>3,00</i>				
		krokinje		<i>5,00</i>				
		i annan mark, raklinje		<i>5,00</i>				
		krokinje		<i>11,00</i>				
		3) för strandsträckor utefter mindre vattendrag, bredd						
		10—15 meter						
		i åker, raklinje		<i>1,00</i>				
		krokinje		<i>2,00</i>				
		i annan mark, raklinje		<i>2,00</i>				
		krokinje		<i>5,00</i>				
		b) för mätningens områdes olika ägoslag, ägofigurer och areal						
		enl. tariff II						
		åker, medelareal <i>42</i> ar	<i>18</i>	<i>0.24</i>	<i>4</i>	<i>32</i>		
		har	<i>7.71</i>	<i>0.78</i>	<i>6</i>	<i>01</i>		
		äng och odlingsmark, medelareal						
		har						
		annan mark och impediment, medelareal <i>3</i> ar	<i>5</i>	<i>0.05</i>		<i>25</i>		
		har	<i>0.15</i>	<i>0.78</i>		<i>11</i>		
		Tillägg för mätning i skala 1:						
		c) för vattenavlopp enl. tariff III med en medelbredd av						
		>15 m.						
		10—15 m.						
		<10 m.						
		i åker o. d., raklinje						
		krokinje						
		i annan mark, raklinje						
		krokinje						
		d) för textning, skala o. d., 1:sta						
		regalarket						
		bladet						
		övriga						
		regalark						
		blad						
		Överföres					<i>22</i>	<i>19</i>
							<i>26</i>	<i>19</i>

1	2	3	4	5	6	7
		Överfört				26 19
1933		Avvägning:				
9/11 - 10/11		a) avvägning, längdmätning o. d., § 46, mom. 4 dagar	1	12,00	12 -	
		b) ytavvägning, § 11, mom. 1, tariff IV				
		i öppen mark, medelantal punkter pr har har	8	0,50	4 -	
		avvägda punkter st.	77	0,03	2,31	
		i annan mark, medelantal punkter pr har har				
		avvägda punkter st.				
		c) begränsningskurva, § 11, mom. 2:				
		i öppen mark km.	2	2,00	4 -	
		i annan mark "		5,00		22 31
		Arealuträkning , § 13, tariff V, medelareal 34 ar, st.	23	0,05	1,15	
		har	7,86	0,10	7,8	1 93
		Ägobeskrivning , § 14, ägofigurer st.	23	0,04		92
		Markvärdering:				
		a) uppskattning och värdering, § 46, mom. 5 dagar		12,00		
		b) gräddtabell eller kurva, § 16, mom. 1,				
		för första kilometern av avlopps längd km.			4 -	
		för övriga kilometer st.		1,50		
		c) uträkning därmed av värde pr ytenhet, § 16, mom 2, värdetal st.	36	0,06	2,16	
		d) uträkning av förbättring eller försämring, § 17 ägofigurer "	18	0,12	2,16	8 32
		Längdprofil , § 19 längdskala 1:				
		a) uppritning enl. tariff VI, 1) endast markyta km.				
		2) befintligt avlopp ell. vall "	0,835	3,50	2,92	
		Tvärsektioner §§ 21 och 22 i skala 1:100,				
		vid uppritning av endast befintlig eller ny sektion st.				
		"				
		vid uppritning av såväl befintlig som ny sektion "	3	0,25	7,5	
		"				
		"				
		"				
		Antal profil- och sektionsritningar "	1	3,00	3 -	6 67
		Hydrografisk utredning , §§ 23 och 48, grundbelopp			2 -	
		för vattenområdets areal km. ²		0,02		
I	II	dagar	1/4	12,00	3 -	5 -
		Dimensionsberäkning , § 24				
		a) för öppet avlopp, utan särskild beräkning km.		3,50		
		tillägg för särskild beräkning av dimensionerna "		1,00		
		" " våta sektionsarean vid h. v. y. 0,50 kr. pr m ² "				
		nämligen m ² sektion på "				
		" " " "				
		" " " "				
		" " " "				
		b) täckt ledning, 1) inre diameter intill 20 cm. "		6,00		
		2) " " över 20 " "		10,00		10 -
		Inritning å kartan av avlopp och vallar , § 26 grundbelopp			1	
		tillägg för varje cm. verkligt mått å kartan cm.	21	0,03	63	1 63
		Överföres				82 97

1	2	3	4	5	6	7
		Överfört				82 97
		Arbetsbeskrivning, § 27, 1:sta sidan			3 —	
		tillägg för övriga sidor st.		2,00		
		Kostnadsberäkning, § 28, a) nyanläggning km.		2,50		
		därjämte 25 öre pr m ² av våta sektionensarean vid h. v. y. nämligen m ² sektion på "				
		b) vid förändring av befintligt avlopp "		4,00	4 —	
		därjämte 50 öre pr m ² av våta sektionensarean vid h. v. y. lika som tillägget för dimensionsberäkningar				
		c) av kostnadsförslagets slutsumma 0,1 0/0 (broar och vallar inberäknade)			5 09	9 09
		Förslag till invallning, § 29				
		a) Konstruktion och dimensionering av vallar			6 —	
		b) Inläggning av vallkrön km.		0,50		
		c) Uppritning av tvärsektioner st.		0,25		
		d) Kostnadsberäkning km.		3,00		
		§ 46 Förslag till pumpstation dagar		12,00		
		Förslag till bro och trumbyggnad, §§ 33—35 och 38				
		Antal särskilda ritningar		3,-		
		Dimensionsberäkning		8,00		
		Ritarbete				
		för särskilt konstruerat landfäste st.		4,00		
		Kostnadsberäkning				
		för särskilt konstruerade landfästen st.		4,00		
		Grundförstärkning m ²		0,10		
		Införande av höjdsiffror å plankartan, § 39		0,01		77
		Översiktskarta § 41				
		Ersättningslängd, § 42, grundbelopp			1 50	
		antal ersättningar st.		0,25		
		Kostnadsfördelning, § 43, grundbelopp			2 —	
		antal fastigheter st.	7	0,30	2 10	
		tillägg för fastigheter i olika avdelningar "		0,20		4 10
		Utlåtande och betänkande, § 45 sid.	7	3,00		21 —
1934 2/2, 2/3		Sammanträden och upprättande av protokoll, § 46 mom. 1, dagar	1	12,00		12 —
		Särskild utredning, § 46, mom. 2 dagar		12,00		
1/2		Utredning å länets lantmäterikontor rörande fastighetsgränser, jordregisternummer o. d., § 46, mom. 15 dagar	1/4	12,00		3 —
26/2		Förslag enl. § 46 mom. 15, brunn "	1/4	12,00		3 —
		utlopp för täckt ledning "		12,00		
		slamficka "		12,00		
		Lösen för :				
		Kopia av plankartan § 51				
		1 a) 1:sta regalarcket bladet			7 —	
		övriga regalarck blad				
		b) efter kartans skala och ägofigurernas medelareal, tariff VII, skalan 1: 4000, medelareal 34 ar ägofigurer st.	23	0.07	1 61	
		har 7.86	0.14	1 10		
		Överföres			9 71	

1	2	3	4	5	6	7
		Överfört			9 71	
		höjning för handkopia å ritpapper, 25 0/0			67	
		3) insättning av höjdlägestal st.	77	0,02	1 54	
		” ” kanaler och diken, grundbelopp			1 75	
		tillägg för varje cm. verkligt mått å kartan, cm.	21	0,05	1 05	14 72
		Kopia av profil-, sektions-, bro och trumritningar, § 54,				
		1) enligt tariff VIII, endast markyta km.				
		befintligt vattendrag el. vall ”				
		nytt avlopp el. vall ”				
		ändring av befintligt avlopp ”	1835	6-	5 01	
		2) tvärsektioner, originalritningens belopp			75	
		3) broar och trummor, ” ”				
		4) för varje med rubrik, skalor o. d. försett blad st.		3,00		5 76
		nedsättning för kopia å kalkerväv 25 0/0				
		Kopia av annan ritning, § 46, pumpstation, dagar		12,00		
		brunn, rörutlopp och slamficka ”	1/4	12,00		3 -
		Avskrift av synehandlingarna, § 55 sid.	25	0,55		13 75
		Översiktskarta i d.o, § 41				
		Summa kronor				37 23
		Övriga förrättningskostnader,				
		Lösen av förordnandet jämte kommissionärsarvode			8 -	
		Annonskostnader ang. sammanträden				
		Inbindning av förrättningshandlingar o. uppklistring av ritningar			2 -	10 -
		Arvode till biträdande förrättningsmannen				
		Ersättning till gode männen enligt egna räkningar				13 48
		Kostnader för hantlangning, materialier o. d.				18 50
		<i>Belgning av kalkervä</i>				3 -
		Summa kronor				44 98
		Sammandrag.				
		Förrättningsmannens arvode				135 93
		Lösen för kopior och avskrifter				37 23
		Övriga förrättningskostnader				44 98
		Summa kronor				218 14

Den, som icke åtnöjes med denna räkning, äger, att inom tre månader från nedanstående dag klander därå anställa genom stämning till *Ingelsbads och Järnstad* häradsrätt.

Holmby

den

2 mars

1934

Samuel Holmström
Statens lantbruksingenjör.

Att sakägarna erhållit en med denna lika lydande räkning betyga:

Förestående avskrift av synepro-
tokoll med bilagor *2* vidimeras.

Kronor kvitteras:

den

19

Samuel Holmström

91. gr. 1367
209
1351

L 1-6728

DIARIE Nr 17380
K. LANTBRUKSSTYRELSEN
14 AUG 1935

KONTRAKT.

(Arbetslöshetsföretag).

Sedan Kungl. Maj:t den

23 maj 1935

för

"Borrby - Hovby - Bonnstensdikning av år 1934" i Borrby och Östra Hoby socknar av

KRISTIANSTADS LÄN

under föreskrift, att understödstagare skall vara skyldig underkasta sig den granskning från Riksdagens revisorers sida rörande statsunderstödet användning, som Kungl. Maj:t kan komma att föreskriva, beviljat dels ett lån av tvåtusenfyrhundranittio (2.490)

kronor att utgå från *statens avdikningslånefond*

och dels ett statsbidrag utan återbetalningsskyldighet av tvåtusentrehundranittio (2.390)

kronor att utgå från *reservationsanslaget till torr-*

läggningsföretag, ägnade att motverka arbetslösheten, ävensom fastställt en av statens

lantbruksingenjör L. Holmström

vid syneförrättning år 1934

upprättad arbetsplan med därtill hörande kostnadsförslag, ha ~~undertecknad~~ undertecknad, som av

vederbörande intressenter utsetts till styrelse ~~med förordnanden~~ för företaget, ~~med~~.

med Kungl. Lantbruksstyrelsen, å Kungl.

Maj:ts och Kronans vägnar, avslutat följande kontrakt, varigenom jag för egen del samt å

vederbörande intressenters i företaget vägnar åtagit och förbindit mig:

1:o) att utföra företaget i noggrann överensstämmelse med den av Kungl. Maj:t fastställda arbetsplanen med de eventuella ändringar däri, varom vederbörande myndighet må efter framställning besluta,

att, vid äventyr att bidragsrätten må kunna av Kungl. Maj:t förklaras förverkad, utan uppskov igångsätta företaget,

att fullborda arbetet till den 1 september 1936,

att vid företagets utförande iakttaga de föreskrifter, som av Kungl. Maj:t eller Lantbruksstyrelsen må hava meddelats,

att bestrida vad utöver beviljade statsmedel kan erfordras för företagets fullbordande,

att gälda vederbörande förrättningsman tillkommande gottgörelse enligt taxa även i fråga om av Lantbruksstyrelsen beordrad avsyning av företaget,

att, när sådant av Lantbruksstyrelsen påfordras, företaget behörigen verifierade räkenskaper för företaget ävensom att, därest det skulle visa sig, att torrlägningskostnad, varför statsmedel beviljats, beräknats till högre belopp än den verkliga kostnaden, vidkännas motsvarande minskning av lånet och statsbidraget,

att eljest på anfordran lämna de uppgifter rörande företagets utförande, som i särskild ordning må föreskrivas,

att underhålla det utförda arbetet intill dess sådan underhållsskyldighet kan varda andra i laga ordning ålagd eller vederbörande från underhållsskyldigheten befriats, samt

att vid arbetets utförande ävensom i fråga om underhållsskyldighetens fullgörande underkasta ~~oss~~ mig Lantbruksstyrelsens insende och kontroll;

2:o) att för tjänsteman, som av Lantbruksstyrelsen eller Väg- och Vattenbyggnadsstyrelsen förordnas att verkställa besiktning eller avsyning av arbetet eller inspektion av underhållsarbetet, tillhandahålla den för företaget fastställda arbetsplanen med därtill hörande handlingar och ritningar;

3:o) att i händelse avvikelse utan därtill i vederbörlig ordning erhållet tillstånd skett från den fastställda arbetsplanen, eller arbetet icke blivit fullbordat inom därför bestämd tid och Lantbruksstyrelsen ej heller meddelat anstånd med dess utförande, eller Kungl. Statskontoret skulle finna den säkerhet, som blivit ställd för till Statskontoret avgiven skuldförbindelse angående lånets återbetalning, icke vidare nöjaktig, och ny säkerhet, som av Statskontoret godkännes, icke varder inom bestämd tid avlämnad, eller den bestämda annuiteten icke varder i behörig tid erlagd, låta det ankomma på Kungl. Maj:t att inställa all vidare utbetalning av statsmedel samt att återfordra vad därav uppburits, beträffande lånet dock endast därest icke beslut om detsammes återbetalning och fördelning blivit meddelat, att inom viss angiven tid på en gång eller efter hand inbetalas till Statskontoret, ävensom att å sålunda lyftade och återburna medel erlagga fem procent årlig ränta från lyftningsdagen till dess återbetalning sker;

4:o) att ifråga om tid för lyftande av statsmedlen i mån av arbetets fortgång låta gälla vad Lantbruksstyrelsen därutinnan bestämmer; och skall, därest icke Kungl. Maj:t med avseende å särskilda förhållanden prövar skäligt annorlunda förordna, någon del av statsmedlen innestå i Statskontoret intill dess arbetet blivit vederbörligen avsynat och av Lantbruksstyrelsen godkänt;

5:o) att vid avslutandet av detta kontrakt för förvaring i Lantbruksstyrelsens arkiv till Styrelsen överlämna bestyrkt avskrift och kopia av de till den fastställda arbetsplanen hörande handlingar och ritningar, ävensom att, innan sista delen av statsmedlen lyftes, till Lantbruksstyrelsen överlämna fullständig beskrivning jämte ritning över sådan avvikelse från den fastställda planen, vartill vederbörligt tillstånd meddelats;

6:o) att bestrida eller gottgöra alla kostnader av vad beskaffenhet de vara må, som i följd av erhållna statsmedel föranledas för Statskontoret;

7:o) att för fullgörande av detta kontrakt ävensom, därest mot kontraktet brytes, för återbäring av lyftade statsmedel jämte därå upplupen ränta, ställa sådan säkerhet, som av Lantbruksstyrelsen godkännes;

8:o) att till Statskontoret avgiva med behörig borgen eller annan säkerhet försedd skuldförbindelse angående lånets återbetalning; samt

9:o) att fullgöra de övriga åtaganden, som enligt gällande författningar i ämnet åligga mottagare av ifrågavarande statsmedel.

Härav äro två lika lydande exemplar upprättade, av vilka vardera kontrahenten tagit ett.

Storby den 7 maj 1935

Hilma Thuvesson

Att Fra Hilma Thuvesson a
Storby 34

i bägges vår närvaro egenhändigt undertecknat förestående kontrakt, intyga:

Otto Lövström Henrik Persson
Adress Holmåsra Adress Holmåsra

Med stöd av Kungl. brevet den 23 maj
1935 antager Kungl. Lantbruksstyrelsen,
å Kungl. Maj:ts och Kronans vägnar, detta
kontrakt.

Stockholm den 27 augusti 1935.

På Kungl. Lantbruksstyrelsens vägnar

Carl Gustaf

Vederbörandes uppmärksamhet fästes å bestämmelserna i 13 kap. 17 § vattenlagen, vari stadgas att, därest det framtida underhållet försummas, Konungens Befallningshavande eller annan myndighet Konungen bestämmer äger själv bota bristen på den försumliges bekostnad.

nr 1367

FÖREDRAGET
DEN 10 SEP. 1935

FÖREDRAGSNUMMER

K. LANTBRUKSSTYRELSEN
17866
21 AUG. 1935

ANMÄLAN

om utförda dagsverken m. m. vid torrlägningsföretaget

Borrby-Hoby

Bonnstensdikning av år 1934

i Ö. Hoby

socken av Kristianstads län,

utfört med statsbidrag från reservationsanslaget till torrlägningsföretag, ägnade att motverka arbetslösheten.

Statsbidrag 2.390 kronor, beviljat den 23 maj 1935

Beräknad kostnad 4.896:18

Arbetet påbörjades den 15 juli 1934

Anmälan avser hela arbetstiden månad 19

Antal under månaden utförda dagsverken:

av särskilt för arbetets utförande lejd arbetskraft 374.-

av annan arbetskraft

Summa dagsverken 374

Av dessa dagsverken äro ett antal av 374 utförda av personer, som förut varit arbetslösa.

Antal vid torrlägningsföretaget under månaden sysselsatta arbetare 10

Arbetet avslutades den 25 Augusti 1934

Ovanstående är riktigt uppgivet försäkras:

Bonnstengård den 19/8 1935

Fru Hilma Thuvesson

Postadress

Holmakra

Denna anmälan skall för varje månad till Kungl. Lantbruksstyrelsen insändas i 3 exemplar senast den 5 i månaden näst efter den som i anmälan avses, eller, därest arbetet avslutats före utgången av sistnämnda månad, inom 5 dagar från arbetets slut.

23/5 35

Hemmanstal	Registreringsnummer	Littera å kartan	Socken, by och hemman	Delägares namn, hemvist m. m. samt ägobeskrivning	Ägofigures nummer
1	2	3	4	5	6
			<u>Kristianstads län.</u>		
			<u>Borrby socken.</u>		
61/640	38	Ac	Borrby	Justus Ingemansson	✓
61/1280	38	Ab	"	Herman Persson	✓
			<u>Ö.Hoby socken.</u>		
3/64	33	Ba	Hovby	John Roskvist	✓
1/64	33	Bb	"	d:sme	✓
3/32	33	Bc	"	Magnus Håkansson	✓
13/128av	34	Bd	"	Nils Thuveßons sterbhus	✓
				Hilma Thuveßon	

laga
om. Kristianstad 1 jan. 1935.
W. Mattsson
Statens lantbruksingenjör

A r e a l								Nuvarande värde			Blivande värde			Förbättringsvärde			
Åker		Äng och odlingsmark		Annan duglig mark		Impediment och högl. mark		pr har	pr ägofigur		pr har	pr ägofigur		pr har	pr ägofigur		
Har	ar	Har	ar	Har	ar	Har	ar	Kr.	Kr.	öre	Kr.	Kr.	öre	Kr.	Kr.	öre	
7		8		9		10		11		12		13		14		15 16	
</																	

1935 den 27 aug.

Uppgift jämlikt stadgandet i 1 §, 1 stycket, av lag om kronans för-
månerätt för ovdikningslån den 14 juni 1929 (nr 164).

Företagets namn: "Borrby - Hovby - Bonnotensdikning av år 1934" i Borr-
by och Östra Hoby socknar av Kristianstads län.

Lån 2,490 kronor från statens ovdikningslånefond enligt Kungl. Maj:ts
beslut den 23 maj 1935.

Lånet har beviljats för nedanstående, i utredningen angående dotsamma
upptagna fastigheter.

Socken, by och herman	Kontal	Register- nummer	Ägare
<u>Borrby socken.</u>			
Borrby	61/640	38 ³	Justus Ingemannson
"	61/1200	38 ⁴	Herman Persson
<u>Östra Hoby socken.</u>			
Hovby	3/64	33 ⁹	John Rookvist
"	1/64	33 ¹³	Donsamme
"	3/32	33 ¹⁴	Magnus Håkansson
"	13/128	av 34 ¹	Hils Thuvessonns sterbhus Hilma Thuvesson

Stockholm den 27 augusti 1935.

På Kungl. Lantbrukstyrelsens vägnar

Olof Fredholm



Godk. 27/8 1935

7/11/35

17381
DIARIE Nr
K. LANTBRUKSSTYRELSEN
14 AUG. 1935

Bevis

Över verkställd avsyning av torrlägningsföretag.

Företagets namn: Borrby - Hovby - Bonnstensdikning av år
1934 i Borrby och Östra Hoby socknar av Kristianstads län.
Planen fastställd den 23 maj 1935.

Lån från statens avdikningslånefond 2.490 kronor.

Bidrag från reservationsanslaget till torrlägningsföretag,
ägnade att motverka arbetslösheten, 2.390 kronor.

Kontrakt om företagets utförande antaget av sökandena.

Fastställd arbetstid till den 1 september 1936.

Ordförande i företagets styrelse: Fru Hilma Tufvesson, Hov-
by 34 pr Holmåkra.

Avsyning verkställd av förste assistenten Lars Kullman.

Företaget befanns därvid vara i sin helhet utfört i ö-
verensstämmelse med den fastställda arbetsplanen, och till-
styrker jag dess godkännande.

Kristianstad den 13 augusti 1935.

Gunnar Westerlund
statens lantbruksingenjör.



Stampes E. L. L.