

Osby Nygårds dikningsföretag av år 1934

Likheten med den av Kungl. Maj:t
den 13/12 1935 fastställda arbets-
planen bestyrkes:

Gunnar Thomén

Förslag
till dikning inom

Osby

i Osby socken, Kristianstads län,
upprättat vid synförrättning enligt vattenlagen
år 1934 av


Gunnar Thomén

Statens lantbruksingenjör.

Registernummer.

Osby socken

A	Osby (Eksäter)	4 ²⁶
B	" (Sjövik)	4 ²⁵
C	" (Björkedal)	4 ²⁴
D	"	4 ²³
E	" (Nygård)	7 ²²
F	"	7 ⁴
G	" (Enebacken)	6 ⁴
H	"	4 ³¹


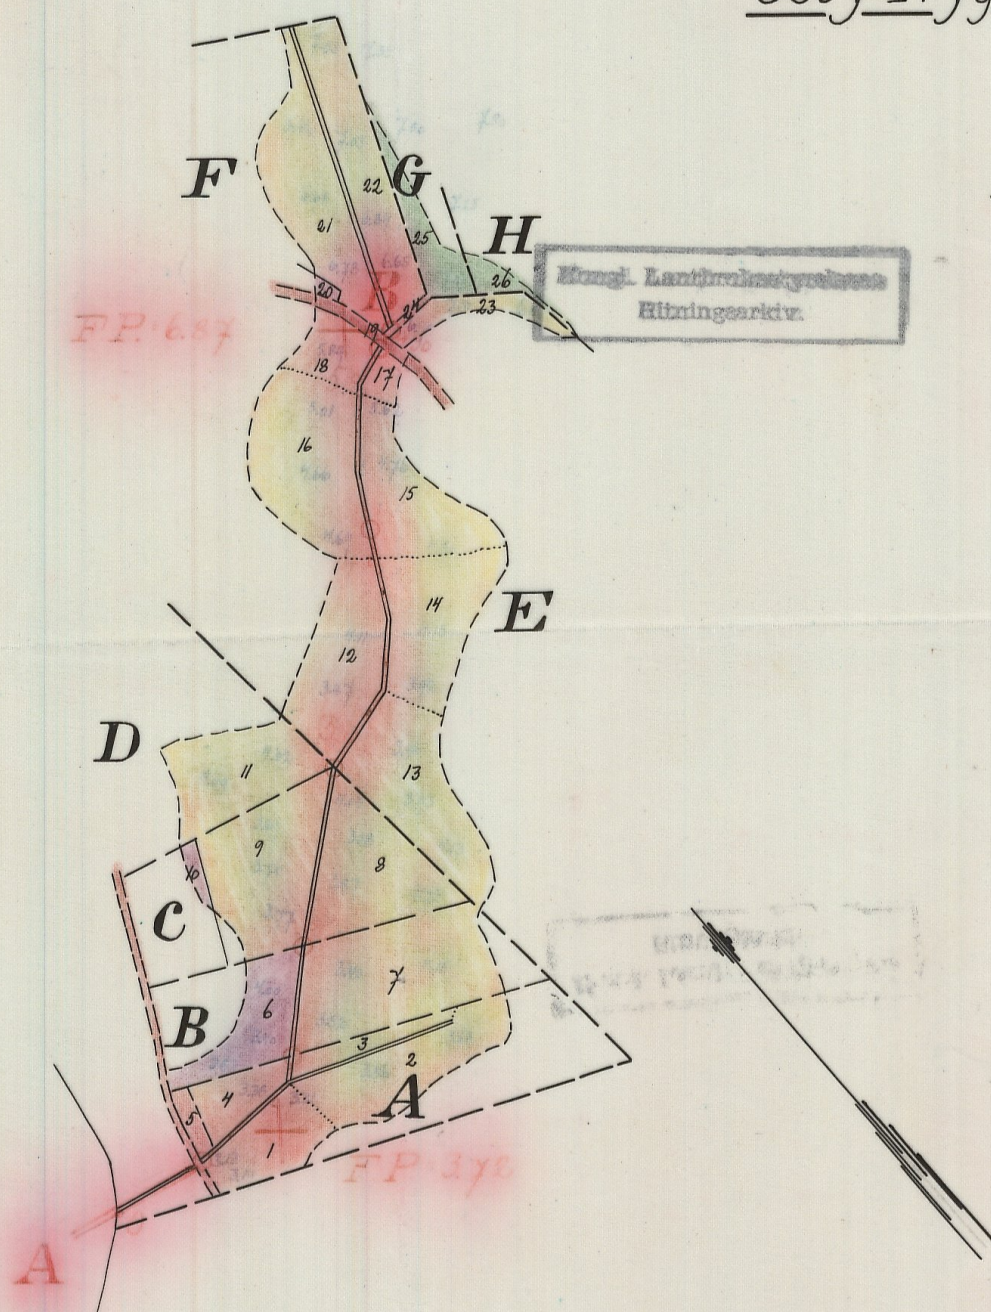


Gunnar Kungl. Maj:t i sädiga brev
den 13 december 1935 fastställde till
spårskiljen vid arbetets utförande.


Härskat den 10 januari 1936
På Kungl. Lantbruksstyrelsens vägnar.
Albert Smith.

Förslag till likesöga.


Förslag till intagingsbrunn

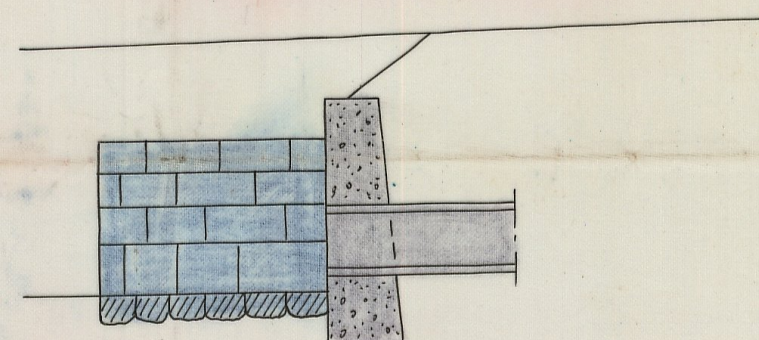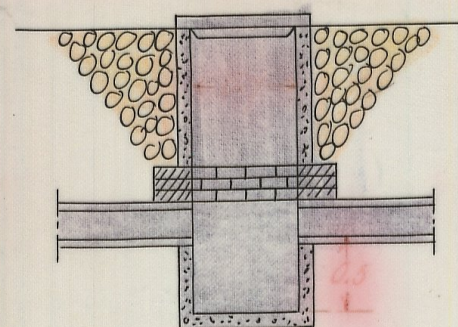


Skala = 1:50.

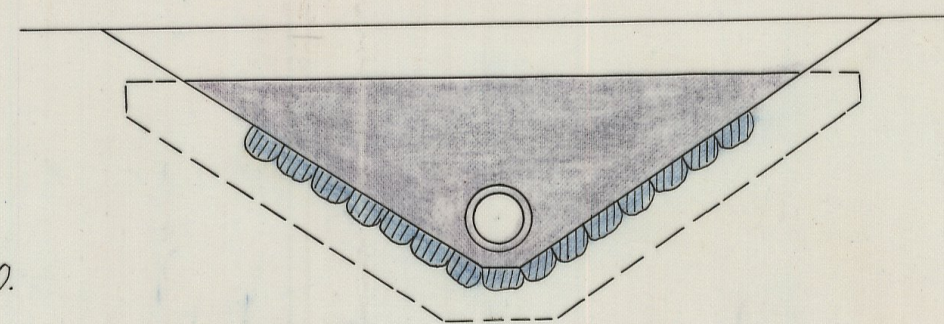


Kungl. Lantbruksstyrelsens
Rättsavdelning.

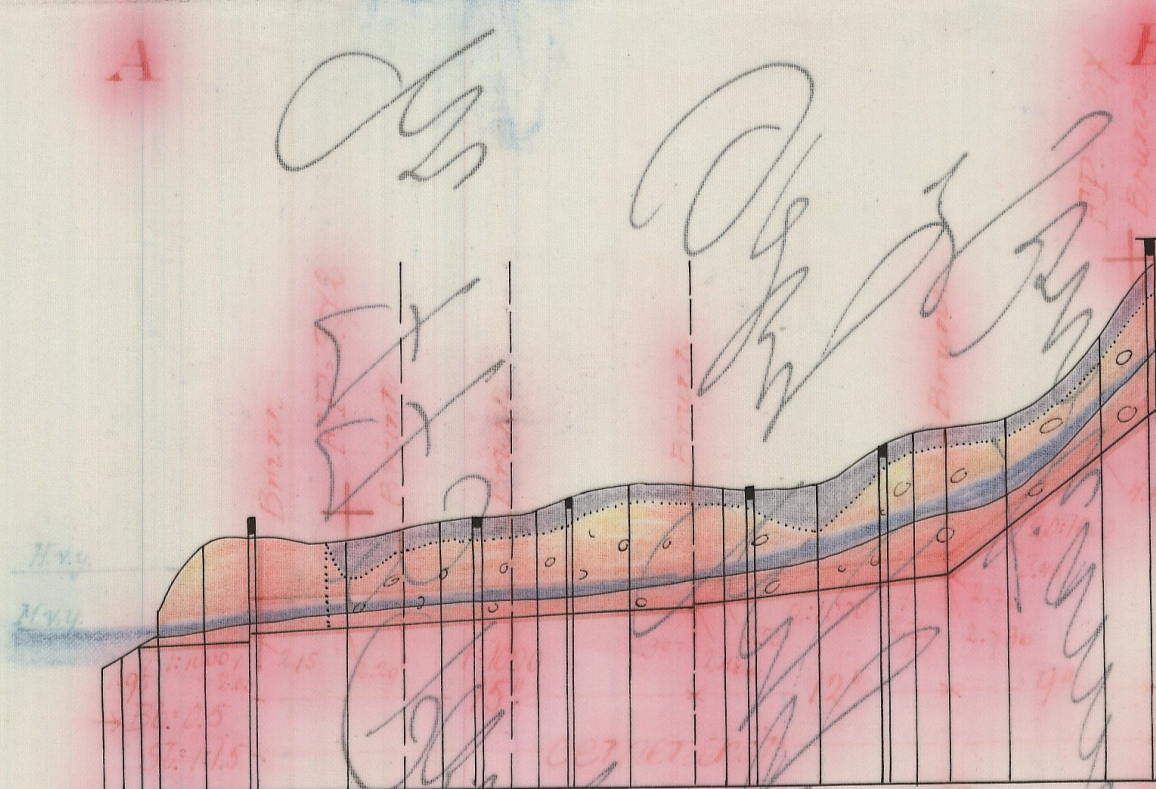

Längd-skala 1:4000.

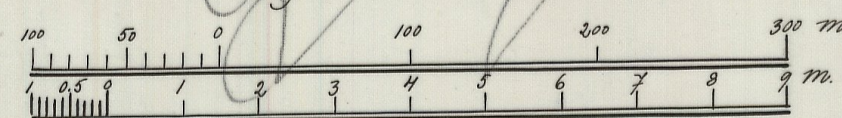

Höjd-och sektions-skala 1:100.

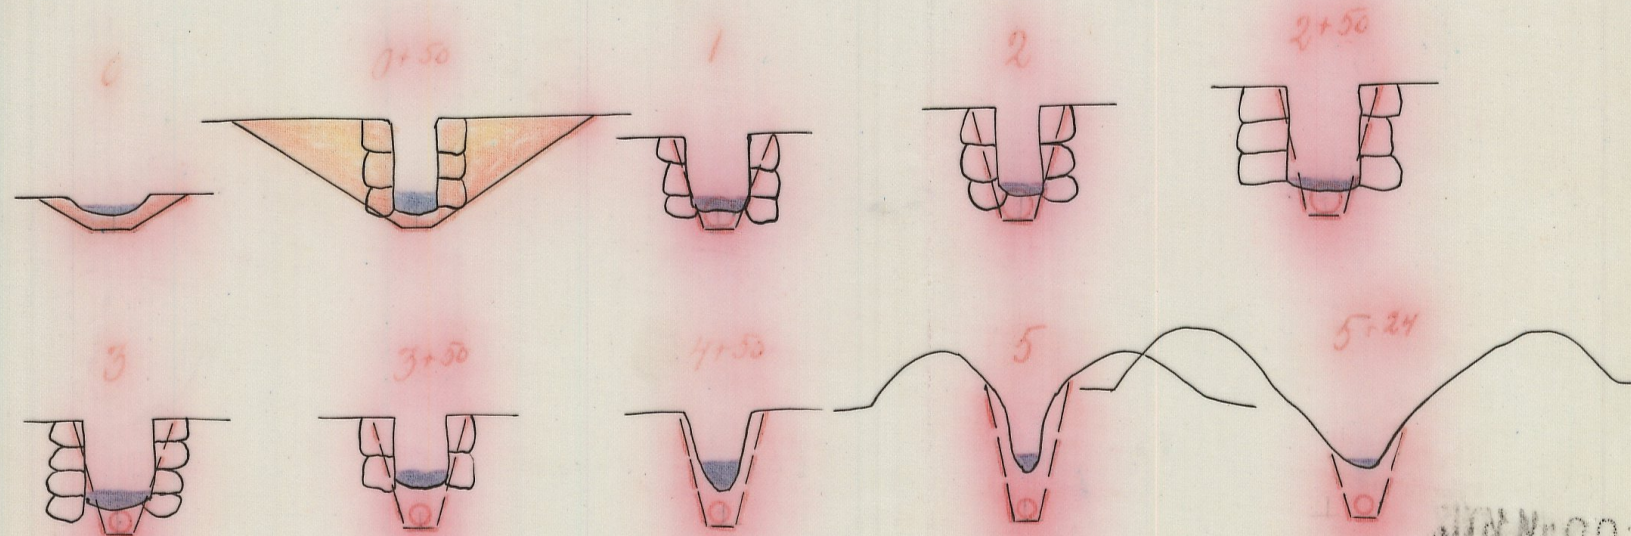

1000000001

1-0763

Ar 773 Kristianstads län

L 1•0763

2963

DIARIE NR

K LANTBRUKSSTYRELSEN

6 FEB. 1936



Avskrift

Genom Kungl. Maj:ts nådiga brev den
13 december 1935 förelägg till efter-
rättelse vid arbetets utförande.

Höckholmen den 10 januari 1936
På Kungl. Lantbruksskolens vägnar:
Albert Smith.

ÖVERSIKTSKARTA.

Skala 1:100.000.



Avskrift.

Sedan delägare i "Osby Nygårds dikningsföretag av år 1934" som avser torrläggning av vattenskadade marker till Osby^{by} och socken av Kristianstads län, förklarar sig vilja söka lån och anslag av allmänna medel till företagets utförande, får jag härmed därom avgiva följande avritningar och förslag åtföljda

B E T Ä N K A N D E.

Företagets ändamål.

Företaget avser bättre torrläggning av åker och ängsmark.

Belägenhet.

Avdikningsområdets belägenhet framgår av motstående översiktskarta där det markerats med röd färg.

Föregående rättslig utredning.

Företaget har föregåtts av syneförrättning enligt vattenlagen, verkställd av undertecknad på förordnande av länsstyrelsen.

Mot syneförrättningen som slöts den 15 juni 1934 har missnöje ej anmälts vilket framgår av närslutna diariebevis /bil.C/.

Låne och anslagssökande.

I förening, bil.D, daterad 1 dec. 1934 hava delägarna överenskommit att gemensamt hos Kungl. Maj:t göra underdånig ansökan om största möjliga lån och anslag av allmänna medel till företagets utförande.

Avdikningsområdets beskaffenhet.

Jordmånens beskaffenhet framgår av den till synprotokollet fogade ägobeskrivningen.

Nuvarande avdikning.

Området avvattnas för närvarande av mindre, öppna diken, vilkas dimensioner dock äro allt för små för att tillåta markernas rationella torrläggning för åker och äng.

Torrläggning.

Dikningsförslaget avser dessa öppna dikens nygrävning och ersättande med rördiken i den utsträckning som bifogade plan-och profilritningar utvisa.

På grund av erfarenhet från närgränsande dikningsföretag med samma jordbeskaffenhet torde inga sådana omständigheter förefinnas som kunna verka hindrande på användandet av cementrör.

Areal, jordförbättring och kostnad.

Den i företaget ingående arealen och den genom dikningen möjliggjorda jordförbättringen finnes angiven i till synprotokollet fogade hävdeförteckning och värderingslängd och utgör:

åker	6,215 har
äng	0,225 "
med ett förbättringsvärde av	2874,40 kr.

Lånesökandes andelar utgöra:

åker	5,375 har
med ett förbättringsvärde av	2769,40 kr.

Själva dikningskostnaden finnes angiven i till synprotokollet

fogade kostnadsberäkningen samt i till detta betänkande fogat
sammandrag /bil.A/.

Samtliga kostnaden utgör för:

Dikningen	2784,00 kr.
Syneförrättningen	233,63 "
Betänkandet	<u>77,86 "</u>
Summa	<u>3095,49 kr.</u>

Lånesökandes kostnader utgöra för:

Dikningen	2682,30 kr.
Syneförrättningen	225,10 "
Betänkandet	<u>77,86 "</u>
Summa	<u>2985,26 kr.</u>

Deltagningskyldighet.

Denna är reglerad genom bestämmelserna i synomännens
laga kraftvunna utlåtande.

Hinder mot företaget.

Enär syneförrättningen vunnit laga kraft finnes ej något
hinder mot företagets utförande.

Liknande företag i orten.

Närmast belägna med statsmedel understödda liknande företag
torde vara "Marklunda vattenavledningsföretag av år 1930".

Nu avhandlade företag har ej förut varit föremål för offent-
lig myndighets prövning.

Beräkning av lån och anslag.

Relativkostnaden för företaget utgör 1,07.

Den summa som således författningsenligt skall kunna utgå som bidrag ur Statens avdiktningssanslag torde uppgå till 50.00% av hela kostnaden eller 1547,75 kronor och lånet ur Statens avdiktningsslånafond till 1492,65 kronor.

Tillstyrkan.

Hänvisande till förestående utredning tillstyrker jag att till utförande av detta företag beviljas bidrag ur Statens avdiktningssanslag med 1545 kronor och lån ur Statens avdiktningsslånafond med 1490 kronor.

Utförande.

Vid arbetenas utförande skall iakttagas vad i synemännens laga kraftvunna utlåtande bestämmes.

Arbetstid.

Till arbetenas utförande torde böra anslås en tidrymd av ott år.

Kristianstad i mars 1935.

Lennart Holmström.

Statens lantbruksingenjör.

Bilagor.

- A. Sammandrag av kostnaderna.
- B. Förteckning över fastigheter till vilka lån sökes.
- C. Diariebevis.
- D. Föreningshandling.
- E. Fullmakt för Hugo Liljefors.

F. Fullmakt för Sture Welhin.

G. Ett häfte synhandlingar.

H. Ritningar i ett blad.

K O S T N A D S S A M M A N D R A G.

Dikesgrävningen			2394	40	x)
			~~2784~~		
Synförrättningen	233	65			
Betänkandet	77	86	311	49	
			~~2705~~	~~89~~	
			Summa	3095	49

Kristianstad i mars 1935.

Lennart Holmström.

Statens lantbruksingenjör.

*) Minsteringen vidtagen av Kungl. Lantbrukstyrelsen med stöd av fem företagsutställaren erhållna utgifter angående företagens kostnader.

Vid arbetsplanens fastställande har kostnaden för företaget beräknats till 2705 kronor 89 öre, varav å lantbrukarnas andel 2607 kronor 4 öre.

Stockholm den 10 januari 1936
På Kungl. Lantbrukstyrelsens vägnar:
Albert Smith.

A r e a l								Nuvarande värde			Blivande värde			Förbättringsvärde			
Åker		Äng och odlingsmark		Annan duglig mark		Impediment och högl. mark		pr har	pr ägofigur		pr har	pr ägofigur		pr har	pr ägofigur		
Har	ar	Har	ar	Har	ar	Har	ar	Kr.	Kr.	öre	Kr.	Kr.	öre	Kr.	Kr.	öre	
7		8		9		10		11		12		13		14		15	

Hemmanstal	Registernummer	Littera å kartan	<u>Socken</u> , by och hemman	Delägares namn, hemvist m. m. samt ägobeskrivning	Ägofigures nummer
1	2	3	4	5	6
			<u>Kristianstads län.</u>		
			<u>Osby socken.</u>		
	23				
	4	D	Osby	Ejnar Johansson	
1/100	24				
	4	C	"	Erik Pettersson	
	25				
1/105	4	B	"	Hugo och Selma Liljefors	
	4				
1/16	7	F	"	Jenny Svensson. Arr:S. Welhin	
	22				
	7	E	"	Gustaf Petersson	
			Kristianstad i mars 1935.		
			Lennart Holmström.		
			Statsn lantbruksingenjör.		

Att, såvitt framgår av härstädes fört vederbörligt diarium, besvär icke inom laga tid anförts över en enligt uppgift den 15 juni 1934 avslutad laga syneförrättning angående företag, benämnt "Osby Nygårds dikningsföretag av år 1934" och avseende torrläggning av marker till Osby by och socken, Kristianstads län; det varder härmed till bevis meddelat. Stockholm i Söderbygdens vattendomsstols kansli den 17 september 1934.

Ex officio:

Sven Nordlund.

Bil.D.

Undertecknade delägare i "Osby Nygårds dikningsföretag av år 1934" överenskomma härmed att gemensamt hos Kungl. Maj:t göra underdånig ansökan om största möjliga lån och anslag av allmänna medel till företagets utförande och uppdraga vi åt arbetsstyrelsens ordförande att å våra vägnar underteckna alla erforderliga handlingar och kontrakt samt åt arbetsstyrelsen att utkvittera och mot redovisningsskyldighet handhava oss beviljade statsmedel.

Osby i dec. 1934.

Hugo Liljefors, Sjövik

Gustaf Petersson, äg. till Osby Nygård ²² 7

Erik Pettersson, Björkedal

Sture Welhin, lantbrukare, arrendator

Ejnar Johansson, Trädgårdsmästare.

Ovanstående namnteckningar bevittnas:

Ragnar Sjöberg.

Annie Carlsson

Osby.

Osby

Bil.E.

F U L L M A K T.

för min make, Hugo Liljefors, att å mina vägnar underteckna föreningshandling för sökande av lån och anslag av allmänna medel till utförande av "Osby Nygårds dikningsföretag av år 1934".

Osby i mars. 1935.

S. Liljefors.

Bevittnas:

Ragnar Sjöberg

Stig Johansson

Osby

Osby.

Bil.F.

F U L L M A K T

för Sture Welhin att å mina vägnar underteckna föreningshandling för sökande av lån och anslag av allmänna medel till utförande av "Osby Nygårds dikningsföretag av år 1934".

Osby i mars 1935.

Jenny Svensson

Bevittnas:

Bror J. Nilsson

Th. Nilsson

Osby

Osby.

Förestående avskrift av handlingar tillhörande
den av Kungl. Maj:t den 13/12 1935 fastställda arbetsplanen vidimeras:

Ragnar Sjöberg

L 1-0763

13 DEC. 1935

i und. 6531

6531

DIARIE Nr

K. LANTBRUKSSTYRELSEN

29 MRS. 1935

DIARIE Nr 2963

K. LANTBRUKSSTYRELSEN

8 FEB. 1936



Avskrift.

Protokoll, hållet vid syneförrättning
enligt vattenlagen angående dikning inom Os-
by n:o 7 i Osby socken av Kristianstads län.

År 1934 den 5 juni inställde sig undertecknad statens lant-
bruksingenjör hos lantbrukaren Gustaf Pettersson, Osby Nygård,
för att på grund av länsstyrelsens förordnande verkställa syne-
förrättning enligt vattenlagen angående dikning inom Osby n:o 7
i Osby socken av Kristianstads län. På grund av personliga kal-
lelser hade till sammanträde infunnit sig:

Hjalmar Johansson, Eksäter,

Fru Selma Liljefors, Sjövik, genom hennes man Hugo Liljefors,

Inspektör Erik Pettersson, Björkedal,

Einar Johansson, Osby 4

Gustaf Pettersson, Osby Nygård

Nils Månsson, Osby 4

Såsom biträdande gode män: Otto Holm, Hasslaröd, och Per Bengtsson,

Osby, vilka båda avlagt föreskriven ed.

§ 1.

Det för undertecknad utfärdade förordnandet samt ansökan
därom upplästes /bil.1/.

§ 2.

På därom framställd fråga yppades ej någon jävsanmärkning
mot synemännen, ej heller visste sig dessa stå i jävsförhållande
till sakägare.

§ 3.

Nu infann sig fru Kristine Svensson, Ekebacken.

§ 4.

Sökanden Gustaf Pettersson yrkade upptagandet av avlopps-
dike till sådant djup och dimensioner, att hans ägor under Osby 7²²
kunde torrläggas till lagenligt djup för åker och att kostnaderna
skulle fördelas enligt lag.

§ 5.

Fru Liljefors ombud förmenade att någon ytterligare fördjup-
ning av diket över hennes mark ej kunde medföra nytta för denna
och detta på grund av Osbysjöns vattenstånd.

§ 6.

Sakägarna fordrade ersättning för mark som åtginge till dikes
utvidgande och till jordupplag.

§ 7.

Nils Månsson ansåg sig hava mera skada än nytta av företaget
och yrkade befrielse från deltagningsskyldighet.

§ 8.

Hjalmar Johansson ansåg sig ej hava någon nytta av företaget
enär hans mark vore beroende av Osbysjöns vattenstånd.

§ 9.

Det upplystes, att vägen mellan Gustaf Petterssons och Fru
Jenny Svenssons ägor vore av allmän natur.

§ 10.

Förrättningsmannen kungjorde, att synemännen efter samman-
trädet komme att vidtaga för ärendets vidare handläggning nödiga
undersökningar och värderingar och att nytt sammanträde komme att

hållas å samma lokal fredagen den 15 innevarande juni månad kl.
1 e.m. till vilket sammanträde inga andra kallelser än detta
meddelande komme att utgivas.

§ 11.

Trädgårdsmästaren Einar Johansson ansåg sig ej hava nytta
av dikningen.

§ 12.

Då intet vidare förekom upplästes protokollet och slöts
sammanträdet.

Ort och tid som ovan

Lennart Holmström

Statens lantbruksingenjör

P.Bengtsson

Otto T.Holm

År 1934 den 15 juni.

Denna dag sammanträdde åter förenämnda synemän hos lant-
brukaren Gustaf Pettersson å Osby Nygård varvid följande sakägare
tillstädeskommo:

Hugo Liljefors, Sjövik,

Erik Pettersson, Björkedal,

Gustav Pettersson, Osby Nygård,

Nils Månsson, Osby.

§ 13.

Förrättningsmannen framlade och förklarade det upprättade
dikningsförslaget samt uppläste hävdeförteckning, ägobeskrivning
och värderingslängd i sammandrag /bil.2/, kostnadsberäkning /bil.3/

och kostnadsfördelningslängd /bil.4/.

§ 14.

Hugo Liljefors meddelade, att han jämte sin hustru vore ägare till Sjövik.

§ 15.

Synemännen avgåvo sitt utlåtande /bil.5/.

§ 16.

Det beslöts att företagets styrelse skulle bestå av tre medlemmar.

Härtill utsågs Gustaf Pettersson, Osby Nygård, Hjalmar Johansson, Eksäter samt Erik Pettersson, Björkedal.

§ 17.

Till ordförande i styrelsen utsågs Hjalmar Johansson, Eksäter pr Osby, och skulle till företaget hörande handlingar och ritningar förvaras av ordföranden.

§ 18.

Räkning å förrättningskostnaderna bifogades protokollet /bil.6/

§ 19.

Då intet vidare förekom förklarades förrättningen avslutad och upplästes dagens protokoll.

Osby den 15 juni 1934.

Lennart Holmström

Statens lantbruksingenjör

P. Bengtsson

Otto T. Holm

Till Konungens befallningshavande i Kristianstads län.

Härmed anhålles vördsamt om förordnande för behörig förrättningsman att verkställa syneförrättning enligt vattenlagen för torrläggning av mark till Osby n:o 7 m fl. hemman i Osby socken av Kristianstads län.

Osby den 25 november 1933.

Gustaf Petersson

R e s o l u t i o n .

Jämlikt 10 kap. 33 § vattenlagen förordnar länsstyrelsen statens lantbruksingenjör Lennart Holmström att i enlighet med föreskrifterna i ovan åberopade lag, därest laga hinder ej möter, verkställa den uti bilagda ansökan påkallade förrättning; skolande sökanden tillställa förrättningsmannen detta förordnande.

Kristianstads landskansli den 16 januari 1934.

På länsstyrelsens vägnar:

Gösta Ek

Thom Ehrenborg

A r e a l								Nuvarande värde			Blivande värde			Förbättringsvärde			
Åker		Äng och odlingsmark		Annan duglig mark		Impediment och högl. mark		pr har	pr ägofigur		pr har	pr ägofigur		pr har	pr ägofigur		
Har	ar	Har	ar	Har	ar	Har	ar	Kr.	Kr.	öre	Kr.	Kr.	öre	Kr.	Kr.	öre	
7		8		9		10		11		12		13		14		15	
Slavde förteckning, ägo beskrifning och värderingslänga över vattenbaddade marken till Asby nr 4, 6 och 7 i Asby socken av Hisslinslads län; upprättad vid nyuppteckning enligt vattenlagen år 1934.																	

Hemmanstal	Registernummer	Littera å kartan	Socken, by och hemman	Delägares namn, hemvist m. m. samt ägobeskrivning	Ägofiguers nummer
1	2	3	4	5	6
13/1050	4 ²⁶	A	<u>Osby</u> <u>mehem</u> <u>Osby</u> (Schwäken)	<u>Sjalmar Johansson</u> äker, löromydda på grus o sand " " " parkeringsplats misp. <u>Summa</u>	1 2 3 4 5
1/105	4 ²⁵	B	<u>Osby</u> (Ljövik)	<u>Enn Selma Lilje fors</u> hädgård, löromydda på grus o sand äker <u>Summa</u>	6 7
1/100	4 ²⁴	C	<u>Osby</u> (Björkedal)	<u>Eric Pettersson</u> äker, löromydda på grus o sand " hädgård <u>Summa</u>	8 9 10
1/12	4 ²³	D	<u>Osby</u>	<u>Oskar Johansson</u> äker, löromydda på grus o sand <u>Summa</u>	11
	7 ²²	E	<u>Osby</u> (Nygård)	<u>Gustaf Pettersson</u> äker, löromydda på grus o sand " " " överskott	12 13 14 15

A r e a l								Nuvarande värde			Blivande värde			Förbättringsvärde		
Åker		Äng och odlingsmark		Annan duglig mark		Impediment och högl. mark		pr har	pr ägofigur		pr har	pr ägofigur		pr har	pr ägofigur	
Har	ar	Har	ar	Har	ar	Har	ar	Kr.	Kr.	öre	Kr.	Kr.	öre	Kr.	Kr.	öre
7	8	9		10				11	12		13	14		15	16	
23.0								660	151	80	~~1200~~ ⁷²⁰	165	60	60	13	80
36.5								840	306	60	~~1200~~ ⁹⁶⁰	350	40	120	43	80
10.0								840	84	-	~~1200~~ ⁹⁶⁰	96	-	120	12	-
14.5								720	104	40	~~1200~~ ⁸⁴⁰	121	80	120	17	40
						04.5										
84.0						04.5			646	80		733	80		87	-
23.5								840	197	40	~~1200~~ ¹⁰⁸⁰	253	80	240	56	40
57.5								840	483	-	~~1200~~ ¹⁰⁸⁰	621	-	240	138	-
81.0									680	40		874	80		194	40
42.0								960	403	20	1200	504	-	240	100	80
46.0								840	386	40	1200	552	-	360	165	60
03.0								1080	32	40	1200	36	-	120	3	60
91.0									822	-		1092	-		270	-
34.5								840	289	80	1200	414	-	360	124	20
34.5									289	80		414	-		124	20
40.0								480	192	-	1200	480	-	720	288	-
46.0								480	220	80	1200	552	-	720	331	20
38.5								480	184	80	1200	462	-	720	277	20
35.5								360	127	80	1200	426	-	840	298	20
160.0									725	40		1920	-		1194	60

Hemmanstal	Registernummer	Littera å kartan	Socken, by och hemman	Delägares namn, hemvist m. m. samt ägobeskrivning	Ägofurens nummer
1	2	3	4	5	6
				äro för äker, lövmylla på grus o sand " " " " allmän väg summa	16 17 18 19
1/16	74	F	Osby	Junny Larsson, arv: S. Velin hädgård, lövmylla på grus o sand äker " " " " ägoräg summa	20 21 22 23 24
2/128	64	G	Osby (Rusbacken)	En Christine Larsson betesmark, lövmylla på grus summa	25
1/700	431	H	Osby	Nils Larsson betesmark, lövmylla på grus summa	26
13/1050	426	A	Osby (Öhsåkra)	Sammandrag Hydmar Johansson Hugo o Selma Liljefors Eric Pettersson Oskar Johansson Gustaf Pettersson äro för	
1/105	425	B	" (Ljövik)		
1/100	424	C	" (Björkedal)		
1/12	423	D	"		
722		E	" (Nygård)		

A r e a l								Nuvarande värde			Blivande värde			Förbättringsvärde		
Åker		Äng och odlingsmark		Annan duglig mark		Impediment och högl. mark		pr har	pr ägofigur		pr har	pr ägofigur		pr har	pr ägofigur	
Har	ar	Har	ar	Har	ar	Har	ar	Kr.	Kr.	öre	Kr.	Kr.	öre	Kr.	Kr.	öre
7	8	9	10	11	12	13	14	15	16							
160.0									725	40		1920	-		1194	60
51.0								240	122	40	1200	612	-	960	489	60
15.5								360	19	80	1200	66	-	840	46	20
13.5								360	48	60	1200	162	-	840	113	40
						04.0										
230.0						04.0			916	20		2760	-		1843	80
01.5								800	12	-	1000	15	-	200	3	-
47.0								600	282	-	1000	470	-	400	188	-
41.0								700	287	-	1000	410	-	300	123	-
11.5								800	92	-	1000	115	-	200	23	-
						01.0										
101.0						01.0			673	-		1010	-		337	-
		16.0						320	51	20	400	64	-	80	12	80
		16.0							51	20		64	-		12	80
		06.5						320	20	80	400	26	-	80	5	20
		06.5							20	80		26	-		5	20
84.0						04.5			646	80		733	80	97	87	-
81.0									680	40		874	80		194	40
91.0									822	-		1092	-		270	-
34.5									289	80		414	-		124	20
230.0						04.0			916	20		2760	-		1843	80
520.5						08.5			3355	20		5874	60		2519	40

Hemmanstal	Registernummer	Littera å kartan	<u>Socken</u> , by och hemman	Delägares namn, hemvist m. m. samt ägobeskrivning	Ägofigurans nummer
1	2	3	4	5	6
1/16 2/128 1/400	7 ⁴ 6 ⁴ 4 ³¹	F G H	Asby " (Sambachan) " "	Jonny Jonsson. An: J. Velin Christine Jonsson Nils Mattsson Summa	

A r e a l								Nuvarande värde			Blivande värde			Förbättringsvärde			
Åker		Äng och odlingsmark		Annan duglig mark		Impediment och högl. mark		pr har	pr ägofigur		pr har	pr ägofigur		pr har	pr ägofigur		
Har	ar	Har	ar	Har	ar	Har	ar	Kr.	Kr.	öre	Kr.	Kr.	öre	Kr.	Kr.	öre	
7		8		9		10		11		12		13		14		15	
5	20.5							08.5		3355	20		5874	60		2519	40
	101.0							01.0		673	-		1010	-		337	-
			16.0							51	20		64	-	9	12	80
			06.5							20	80		26	-	29	5	20
6	21.5		22.5					09.5		4100	20		6974	60		2874	40
✓	84	✓														✓	
5075																	
Asky den 15 juni 1934. Lennart Holmström Status landbeskrivningen																	
P. Bengtsson								Olof F. Holm									

Hemmanstal	Registreringsnummer	Littera å kartan	<u>Socken</u> , by och hemman	Delägares namn, hemvist m. m. samt ägobeskrivning	Ägofigurens nummer
1	2	3	4	5	6

Kostnadsförslag

Läge	Längd m.	Arbete, jordmån m. m.	Antal	à pris	Kostnad		Kostnad		Summa	
					Kr.	öre	Kr.	öre	Kr.	öre
1	2	3	4	5	6	7	8	9	10	
		Osby Nygårds dikevingsförelägg av år 1934.								
0-20-5+30	550	Dikessäckan A-B.								
0+20-0+50	70	Schaktning för öppet dike, grus ö sand m. ³	110	1.20		132 -				
0+50-2+83	233	15" mursten	233	3.50	815 50	✓				
2+83-4+18	135	12" "	135	4.50	337 50	✓				
4+18-5+30	112	9" "	112	1.75	196 -	✓	1349 -	✓		
0+50-0+55	5	Grävning för läckledning, rietas läggning, dikens jordens återfyllning m. m.	5	4.-	20 -	✓				
0+55-4+18	363	Do Do "	363	1.50	544 50	✓				
4+18-5+24	106	Do Do "	106	1.40	148 40	✓				
5+24-5+30	6	Do Do "	6	6.-	36 -	✓				
0+50		Dikensöga rub. ritning st.	1	35.-	35 -	✓				
0+55, 1+30, 1+87, 2+83, 4+18, 5+24, 5+30		Intagn. brunnar rub. ritn. inno diam. 0.70 m. st.	7	35.-	245 -	✓	1028 90	✓	2509 90	
		För oförutbrädda fall, arbetets sittsyn m. m. Sittlägges ca 10%							250 10	
		Summa							2760 -	
		jordensättning rub. syn- manus utslående för säckan 0-0+50 ar.	2	12.-					24 -	
		Summa							2784 -	
									✓	
		Osby den 15 juni 1934. Lennart Holmström Status landbrukningsför								

Bil. 4.

Osley den 15 juni 1934.
Lennart Holmström
Släktshandboken

Wm T. Hahn

U T L Å T A N D E

avgivet vid synförrättning enligt vattenlagen angående dikning inom Osby by och socken av Kristianstads län.

1:o. Företaget, som avser torrläggning av åker är enligt synemännens förmenande att hänföra till dikning. Mot företagets utförande på sätt i detta utlåtande närmare angivna finnes enligt synemännens förmenande ej något laga hinder.

2:o. Sökande till företaget är Gustaf Petersson för Osby 7 ²².

Företagets utsträckning är beroende av sökandens yrkanden och förefintliga fallförhållanden och omfattar synförrättningen i anledning härav den dikessträcka, som å hithörande plankarta är utmärkt med röda linjer och bokstäverna A-B.

3:o. Den vattenskadade mark, som av företaget tillskyndas båt-
nad är avfattad å hithörande plankarta. Såsom betalningsskyldig till företaget anses all mark, vars torrläggning till 1.2 meters djup är beroende av dikningen och som genom denna vinner möjlighet till förbättrad torrläggning, d.v.s. all mark, belägen under en kurva, avvägd till 1.2 meters höjd över vanligt medelvattenstånd i diket med tillägg för behövlig höjdskillnad mellan detta vattenstånd och eventuella täckdikesögon samt för fall åt sidorna mot diket räknat, vilket fall beräknats lika med markytans, dock ej överstigande 1.5:1000.

4:o. Den i föreliggande fall uppkommande båtnaden består i höjning av jordens alstringsförmåga.

Enär jordägarnas deltagningsskyldighet i företaget är be-

roende av den värdeförändring, som tillskyndas jorden genom företags utförande, har denna värdeförändring måst utrönas. För detta ändamål hava synemännen åsatt varje ägofigur ett värde, som i kronor uttrycker jordens värde efter företagets utförande.

Vid denna värdering har hänsyn tagits till jordens naturliga beskaffenhet såväl till matjord som alv samt till dess belägenhet men ej till jordens mer eller mindre goda brukning och därav uppkommande större eller mindre växtkraft.

Jordens värde före företagets utförande anse synemännen vara i det stora hela en produkt av dess värde i fullt torrlagt skick och den större eller mindre grad av försumpning, jorden lider av. Jord, som ligger i jämnhöjd med eller under den försumpande vattenytan, har grad 0.0; anses sålunda för närvarande sakna värde. Jord, som ligger i jämnhöjd med eller högre än kurvan för den vattenskadade marken, har grad 1.0; d.v.s. dess värde före och efter företagets utförande sammanfalla.

Höjdskillnaden mellan den försumpande vattenytan och kurvan delas i tio höjdgrader med sinsemellan lika höjdskillnad. Varje ägofigurernas höjdläge motsvaras alltså av en viss försumpningsgrad. Denna är uträknad för varje figurs medelhöjd. Genom reduktion av ägofigurernas blivande värde med denna för varje ägofigur uträknade grad erhålles ägofigurens nuvarande värde. Skillnaden mellan dessa två värden motsvarar den genom företagets utförande uppkommande förbättringen. Denna är uträknad för varje ägolott och återfinnes i värderingslängdens kolumner 15 och 16.

5:o. För att den beräknade jordförbättringen skall kunna ernås måste dikningsarbetet verkställas i full överensstämmelse med förslaget, som är upprättat med hänsyn tagen till framrinnande vattenmängd, markens lutningsförhållanden, dikningsarbetenas ändamål m.m.

Nederbördsområdet är direkt inmätt och utgör:

1 punkt O+55	41 hektar
1+30	40 "
1+87	37 "
2+83	35 "
4+18	30 "
B	25 "

På sökandens yrkanden och med stöd av bestämmelserna i vattnelagens kap. 7 § 4 bestämma synemännen, att diket skall göras täckt.

Vid bestämmandet av rördimensionerna hava synemännen utgått från en största avrinning av 1.0 sekundliter pr hektar.

För övrigt hänvisas till plan-, profil- och sektionsritningarna samt till kostnadsförslaget.

6:o. Brobyggnader förekomma ej. Företaget berör ej allmän väg.

7:o. Ersättning för markupplåtelse till öppet dikes utvidgande och till jordupplag skall utgivas till ägaren av fastigheten Osby 26 4 med tjugofyra /24/ kronor.

Framställning om ersättning för skada å växande gröda på grund av företagets utförande skall göras skriftligen till arbets-

styrelsen och senast den dag, då företaget genom avsyningsbevisets uppläsande å allmänt sammanträde med sakkägarna förklarats avsynat och godkänt. Ersättningsbeloppet skall bestämmas av två stycken av arbetsstyrelsen tillkallade ojävige män.

För övrigt skola inga ersättningar utgå.

8:o. Torrläggningssamfälligheten skall utgöra en avdelning och till grund för fördelningen av samtliga med företaget förenade kostnader av vad slag de vara må skall läggas de båtbadsvärden, som finnas angivna i värderingslängdens kolumner 15 och 16. I kostnadsfördelningenslängden finnes med iakttagande härav angivet vare och ens deltagningsskyldighet i förbättringsvärde och procenttal samt den kostnad, som i enlighet med det upprättade kostnadsförslaget åligger varje sakkägare.

9:o. Företaget skall benämnas "Osby-Nygårds dikningsföretag av år 1934."

Dess angelägenheter skola handhavas av en arbetsstyrelse, som väljes på allmänt sammanträde med sakkägarna enligt föreskrifterna i vattenlagens kap. 7:64.

Arbetsstyrelsens åligganden äro:

att jämlikt föreskrifterna i vattenlagens kap. 7:62 anmäla styrelseval hos länsstyrelsen;

att å offentlig auktion eller genom infordrande av anbud försälja arbetet på förmånligaste sätt samt till entreprenör, som kan av statens lantbruksingenjör i länet godkännas;

att själv och genom tillkallande av sakkunnig person övervaka

arbetets utförande i full överensstämmelse med det upprättade
förslaget;

att verkställa behövliga utdebiteringar och fördelningar av kost-
naderna;

att föra räkenskaper över arbetet och årligen redovisa dessa
för delägarna;

att genom kringvänd kallelselista, å vilken kallade delägare
teckna sina namn, eller på annat i vattenlagens kap. 7:64 fast-
ställt sätt, senast åtta dagar i förväg, vid behov, dock minst en-
gång årligen kalla delägarna till sammanträde för gemensamma an-
gålligheters dryftande;

att ombesörja diketens vidmakthållande och upprätthållande å årstid,
då växande gräs därav minst tager skada, samt

att i övrigt vidtaga alla åtgärder som kunna befrämja arbetets
verkställande och vidmakthållande.

10:o. Beträffande företaget stadga synemännen för övrigt:

att innan arbetet påbörjas skall

1/ denna syneförrättning hava vunnit laga kraft;

2/ länsstyrelsen hava underrättats om styrelseval;

att arbetet skall vara fullbordat inom utgången av år 1935;

att arbetet skall anses lagligen avslutat, då godkännande avsy-

ningsbevis lämnats av statens lantbruksingenjör eller dennes ställ-

företrädare och detta bevis blivit å gemensamt sammanträde för

delägarna uppläst;

att arbetet skall utföras i full överensstämmelse med det upp-

rättade förslaget, dock att mindre ändringar, som under arbetets

utförande kunna visa sig lämpliga beträffande diketens läge och

arnat, som ej inverkar minskande på torrläggningens djup eller på avrinningen och varom berörda sakägare äro eniga, må efter hörande av statens lantbruksingenjör och efter hans skriftliga medgivande företagas;

att cementrören skola gjutas av svensk cement, (1 blandning magerast 1:4,) att de skola godkännas av statens lantbruksingenjör eller dennes ombud innan de nedläggas och att deras läge skall kontrolleras av statens lantbruksingenjör eller dennes ombud innan de höljas;

att den, som åtagit sig arbetet ej må erhålla slutlikvid förrän arbetet i sin helhet godkänts av statens lantbruksingenjör eller den han i sitt ställe sätter.

11:10. Rensning av brunnar och utlopp skall ske minst två gånger årligen och så ofta behovet det påkallar. Koppling direkt till rörsträng förbjudes såvida ej statens lantbruksingenjör därtill givit sitt skriftliga tillstånd.

12:10. Kostnaderna för denna synförrättning skola vid förrättningens avslutande av sökanden förskjutas men gäldas av samtliga sakägare på sätt i detta utlåtande föreskrives om företaget kommer till utförande.

13:10. Är någon missnöjd med åtgärd eller beslut under denna synförrättning eller med detta synmännens utlåtande ingive inom sextio dagar från den dag förrättningen förklarats avslutad sina till Söderbygdens vattendomstol i Stockholm ställda besvär. I besvären skola fullständigt upptagas klagandens alla påståenden och skälen därför och skola vid besvären fogas de handlingar, klaganden vill

åberopa till stöd för ändringssökandet. Besvären skola ingivas
i tre exemplar.

Osby den 15 juni 1934.

Lennart Holmström

Statens lantbruksingenjör

P. Bengtsson

Otto T. Holm

ARVODESRÄKNING

för laga syneförrättning angående *Osby - Nygäids delningsförslag av a.*
1934

Osby socken och *Kristianslads* län,
upprättad enligt nedanstående §§ i lantbruksingenjörstaxan av den 27 juni 1930.

År och månad	Dag	A r b e t e	An- tal	å kr.				
					Kr.	öre	Kr.	öre
1	2	3	4	5	6		7	
		Kallelser och kungörelser, § 5, ...	<i>12</i>	0,50			<i>6</i>	-
		Ägomätning: i skala 1:4000, §§ 6—10						
		a) för mätningens områdes gränser enl. tariff I,						
		1) i åker, raklinje		1,50				
		krokinje	<i>16</i>	3,00	<i>4</i>	<i>80</i>		
		i annan mark, raklinje		3,00				
		krokinje		6,00				
		2) för strandsträckor utefter sjö o. vattendrag med bredd över 15 m.						
		i åker, raklinje		3,00				
		krokinje		5,00				
		i annan mark, raklinje		5,00				
		krokinje		11,00				
		3) för strandsträckor utefter mindre vattendrag, bredd						
		10—15 meter						
		i åker, raklinje		1,00				
		krokinje		2,00				
		i annan mark, raklinje		2,00				
		krokinje		5,00				
		b) för mätningens områdes olika ägoslag, ägofigurer och areal						
		enl. tariff II						
		åker, medelareal <i>29</i> ar	st. <i>21</i>	<i>0.24</i>	<i>5</i>	<i>04</i>		
		har	<i>6.215</i>	<i>0.78</i>	<i>4</i>	<i>84</i>		
		äng och odlingsmark, medelareal <i>11</i> ar	st. <i>2</i>	<i>0.05</i>	<i>10</i>			
		har	<i>0.225</i>	<i>1.46</i>	<i>32</i>			
		annan mark och impediment, medelareal <i>3</i> ar	st. <i>3</i>	<i>0.05</i>	<i>15</i>			
		har	<i>0.095</i>	<i>0.78</i>	<i>07</i>			
		Tillägg för mätning i skala 1:						
		c) för vattenavlopp enl. tariff III med en medelbredd av <i>>15</i> 10—15 m. <i><10</i>						
		i åker o. d., raklinje						
		krokinje						
		i annan mark, raklinje						
		krokinje						
		d) för textning, skala o. d., 1:sta <i>regalarket</i> blad <i>blad</i>			<i>4</i>	-		
		övriga <i>regalark</i> blad <i>blad</i>					<i>19</i>	<i>32</i>
		Överföres					<i>25</i>	<i>32</i>

1	2	3	4	5	6	7
1933		Överfört				25 32
		Avvägning:				
24/11 - 27/11		a) avvägning, längdmätning o. d., § 46, mom. 4 dagar	/	12,00	12	-
		b) ytavvägning, § 11, mom. 1, tariff IV				
		i öppen mark, medelantal punkter pr har har	7	0,50	3	50
		avvägda punkter st.	51	0,03	1	53
		i annan mark, medelantal punkter pr har har				
		avvägda punkter st.				
		c) begränsningskurva, § 11, mom. 2:				
		i öppen mark km.	1,5	2,00	3	-
		i annan mark "		5,00		20 03
		Arealuträkning, § 13, tariff V, medelareal 25 ar, st.	26	0,05	1	30
		har	6,535	0,10	65	1 95
		Ägobeskrivning, § 14, ägofigurer st.		0,04		1 50
		Markvärdering:				
		a) uppskattning och värdering, § 46, mom. 5 dagar		12,00		
		b) gradtabell eller kurva, § 16, mom. 1,				
		för första kilometern av avlopps längd km.			4	-
		för övriga kilometer st.		1,50		
		c) uträkning därmed av värde pr ytenhet, § 16, mom 2, värdetal st.	46	0,06	2	76
		d) uträkning av förbättring eller försämring, § 17 ägofigurer "	23	0,12	2	76
		Längdprofil, § 19 längdskala 1: 400				
		a) uppritning enl. tariff VI, 1) endast markyta km.				
		2) befintligt avlopp ell. vall "	0,524	3,50	1	83
		Tvärsektioner §§ 21 och 22 i skala 1:100,				
		vid uppritning av endast befintlig eller ny sektion st.				
		"				
		vid uppritning av såväl befintlig som ny sektion "	10	0,25	2	50
		"				
		"				
		"				
		Antal profil- och sektionsritningar "	1	3,00	3	-
		Hydrografisk utredning, §§ 23 och 48, grundbelopp			2	-
		för vattenområdets areal km. ²		0,02		
1934	6/6	dagar	1/9	12,00	6	-
		Dimensionsberäkning, § 24				
		a) för öppet avlopp, utan särskild beräkning km.		3,50		
		tillägg för särskild beräkning av dimensionerna "		1,00		
		" " våta sektionsarean vid h. v. y. 0,50 kr. pr m ² "				
		nämligen m ² sektion på "				
		" " " "				
		" " " "				
		" " " "				
		b) täckt ledning, 1) inre diameter intill 20 cm. "		6,00		
		2) " " över 20 " "		10,00	10	-
		Inritning å kartan av avlopp och vallar, § 26 grundbelopp			1	
		tillägg för varje cm. verkligt mått å kartan cm.	14	0,03	42	1 42
		Överföres				85 07

1	2	3	4	5	6	7
		Överfört				85 07
		Arbetsbeskrivning, § 27, 1:sta sidan			3 —	
		tillägg för övriga sidor st.		2,00		
		Kostnadsberäkning, § 28, a) nyanläggning km.		2,50		
		därjämte 25 öre pr m ² av våta sektionensarean vid h. v. y.				
		nämligen m ² sektion på "			4 —	
		b) vid förändring av befintligt avlopp "		4,00		
		därjämte 50 öre pr m ² av våta sektionensarean vid h. v. y.				
		lika som tillägget för dimensionsberäkningar				
		c) av kostnadsförslagets slutsumma 0,1 % (broar och vallar inberäknade)			2 78	6 78
		Förslag till invallning, § 29				
		a) Konstruktion och dimensionering av vallar			6 —	
		b) Inläggning av vallkrön km.		0,50		
		c) Upprättning av tvärsektioner st.		0,25		
		d) Kostnadsberäkning km.		3,00		
		§ 46 Förslag till pumpstation dagar		12,00		
		Förslag till bro och trumbyggnad, §§ 33—35 och 38				
		Antal särskilda ritningar		3,-		
		Dimensionsberäkning		8,00		
		Ritarbete				
		för särskilt konstruerat landfäste st.		4,00		
		Kostnadsberäkning				
		för särskilt konstruerade landfästen st.		4,00		
		Grundförstärkning m ²		0,10		
		Införande av höjdsiffror å plankartan, § 39		0,01		51
		Översiktskarta § 41				
		Ersättningslängd, § 42, grundbelopp			1 50	
		antal ersättningar st.		0,25		
		Kostnadsfördelning, § 43, grundbelopp			2 —	
		antal fastigheter st.		0,30		
		tillägg för fastigheter i olika avdelningar "		0,20		
		Utlåtande och betänkande, § 45 sid.	7	3,00		21 —
6/6,	15/6	Sammanträden och upprättande av protokoll, § 46 mom. 1, dagar	1	12,00		12 —
		Särskild utredning, § 46, mom. 2 dagar		12,00		
	18/5	Utredning å länets lantmäterikontor rörande fastighetsgränser, jordregisternummer o. d., § 46, mom. 15 dagar	1/4	12,00		3 —
	11/6	Förslag enl. § 46 mom. 15, brunn "	1/4	12,00		3 —
	11/6	utlopp för täckt ledning "	1/4	12,00		3 —
		slanficka "		12,00		
		Lösen för:				
		Kopia av plankartan § 51				134 36
		1 a) 1:sta regalarcket			7 —	
		blad				
		övriga regalarck				
		blad				
		b) efter kartans skala och ägofigurernas medelareal, tariff VII,				
		skalan 1: 4000, medelareal 25 ar ägofigurer st.	26	0 07	1 82	
		har 6 535 0 14			91	
		Överföres			9 73	

1	2	3	4	5	6	7
		Överfört			9 73	
		höjning för handkopia å ritpapper, 25 0/0			68	
		3) insättning av höjdlägestal st.	51	0,02	1 02	
		" " kanaler och diken, grundbelopp			1 75	
		tillägg för varje cm. verkligt mått å kartan, cm.	14	0,05	70	13 88
		Kopia av profil-, sektions-, bro och trumritningar, § 54,				
		1) enligt tariff VIII, endast markyta km.				
		befintligt vattendrag el. vall "				
		nytt avlopp el. vall "				
		ändring av befintligt avlopp "	0 59 4	6 -	3 14	
		2) tvärsektioner, originalritningens belopp			2 50	
		3) broar och trummor, " "				
		4) för varje med rubrik, skalor o. d. försett blad st.		3,00		5 64
		nedsättning för kopia å kalkerväv 25 0/0				
		Kopia av annan ritning, § 46, pumpstation, dagar		12,00		
		brunn, rörutlopp och slamficka "	1/3	12,00		4 -
		Avskrift av synehandlingarna, § 55 sid.	9 5	0,55		13 75
		Översiktskarta i d:o, § 41				
		Summa kronor				37 27
		Övriga förrättningskostnader,				
		Lösen av förordnandet jämte kommissionärsarvode			8 -	
		Annonskostnader ang. sammanträden				
		Inbindning av förrättningshandlingar o. uppklistring av ritningar			2 -	10 -
		Arvode till biträdande förrättningsmannen				
		Ersättning till gode männen enligt egna räkningar				19 -
		Kostnader för hantlangning, materialier o. d.				18 -
		<i>Belgioning av kallelsen</i>				15 -
		Summa kronor				69 -
		Sammandrag.				
		Förrättningsmannens arvode				134 36
		Lösen för kopior och avskrifter				37 27
		Övriga förrättningskostnader				69 -
		Summa kronor				233 63

Den, som icke åtnöjes med denna räkning, äger att inom tre månader från nedanstående dag klander därå anställa genom stämning till *Osby* *Jonas* häradsrätt.

Osby den 15 juni 1934.

Lennart Holmström
Statens lantbruksingenjör.

Att sakägarne erhållit en med denna lika lydande räkning betygga:

Förestående avskrift av synpro-
tokoll med bilagor/-6 vidimeras.

Kronor kvitteras:

den 19

guck.

387
44

22

L 1•0763
DIARIE Nr. 2863
K. LANTBRUKSSTYRELSEN
8 FEB. 1936

KONTRAKT.

Sedan Kungl. Maj:t den

13 december 1935

för

"Osby Nygårds dikningsföretag av år 1934" i Osby socken av

KRISTIANSTADS LÄN

under föreskrift, dels att vid sådana betongarbeten, som kunna ifrågakomma vid företaget, material av inhemsk tillverkning bör användas, då icke särskilda omständigheter till annat föranleda, dels ock ~~under föreskrift~~, att understödstagare skall vara skyldig underkasta sig den granskning från Riksdagens revisorers sida rörande statsunderstödet användning, som Kungl. Maj:t kan komma att föreskriva, beviljat dels ett lån av ettusentrehundra (1.300)

kronor att utgå från *statens avdikningslånefond*

och dels ett *statsbidrag* utan återbetalningsskyldighet av ettusentrehundra femtio

(1.350)

kronor att utgå från *statens avdikningsanslag*,

ävensom fastställt en av statens lantbruksingenjör L. Holms tröm

vid syneförrättning år 1934 upprättad arbetsplan med därtill hörande kostnadsförslag,

ha. 2. undertecknad, som av vederbörande intressenter utsetts till styrelse ~~man~~ *förtroende*

~~man~~ för företaget, *ordförande* med

Kungl. Lantbruksstyrelsen, å Kungl. Maj:ts och Kronans vägnar, avslutat följande kontrakt,

varigenom jag för egen del samt å vederbörande intressenters i företaget vägnar åtager

och förbind~~er~~ ~~oss~~ mig:

1:o) att utföra företaget i noggrann överensstämmelse med den av Kungl. Maj:t fastställda arbetsplanen med de eventuella ändringar däri, varom vederbörande myndighet må efter framställning besluta,

att fullborda arbetet till den 1 september 1937,

att vid företagets utförande iakttaga de föreskrifter, som av Kungl. Maj:t eller Lantbruksstyrelsen må hava meddelats,

att bestrida vad utöver beviljade statsmedel kan erfordras för företagets fullbordande,

att gälda vederbörande förrättningsman tillkommande gottgörelse enligt taxa även i fråga om av Lantbruksstyrelsen beordrad avsyning av företaget,

att, när sådant av Lantbruksstyrelsen påfordras, förete behörigen verifierade räkenskaper för företaget ävensom att, därest det skulle visa sig, att torrläggningskostnad, varför statsmedel beviljats, beräknats till högre belopp än den verkliga kostnaden, vidkännas motsvarande minskning av lånet och statsbidraget,

att underhålla det utförda arbetet intill dess sådan underhållsskyldighet kan vara andra i laga ordning ålagd eller vederbörande från underhållsskyldigheten befriats, samt

att vid arbetets utförande ävensom i fråga om underhållsskyldighetens fullgörande underkasta ~~dess~~ mig Lantbruksstyrelsens inseende och kontroll;

2:o) att för tjänsteman, som av Lantbruksstyrelsen eller Väg- och Vattenbyggnadsstyrelsen förordnas att verkställa besiktning eller avsyning av arbetet eller inspektion av underhållsarbetet, tillhandahålla den för företaget fastställda arbetsplanen med därtill hörande handlingar och ritningar;

3:o) att i händelse avvikelse utan därtill i vederbörlig ordning erhållet tillstånd skett från den fastställda arbetsplanen, eller arbetet icke blivit fullbordat inom därför bestämd tid och Lantbruksstyrelsen ej heller meddelat anstånd med dess utförande, eller Kungl. Statskontoret skulle finna den säkerhet, som blivit ställd för till Statskontoret avgiven skuldförbindelse angående lånets återbetalning, icke vidare nöjaktig, och ny säkerhet, som av Statskontoret godkännes, icke varder inom bestämd tid avlämnad, eller den bestämda annuiteten icke varder i behörig tid erlagd, låta det ankomma på Kungl. Maj:t att inställa all vidare utbetalning av statsmedel samt att återfordra vad därav uppburits, beträffande lånet dock endast därest icke beslut om detsammas återbetalning och fördelning blivit meddelat, att inom viss angiven tid på en gång eller efter hand inbetalas till Statskontoret, ävensom att å sålunda lyftade och återburna medel erlagga fem procent årlig ränta från lyftningsdagen till dess återbetalning sker;

4:o) att ifråga om tid för lyftande av statsmedlen i mån av arbetets fortgång låta gälla vad Lantbruksstyrelsen därutinnan bestämmer; och skall, därest icke Kungl. Maj:t med avseende å särskilda förhållanden prövar skäligt annorlunda förordna, någon del av statsmedlen innestå i Statskontoret intill dess arbetet blivit vederbörligen avsynat och av Lantbruksstyrelsen godkänt;

5:o) att vid avslutandet av detta kontrakt för förvaring i Lantbruksstyrelsens arkiv till Styrelsen överlämna bestyrkt avskrift och kopia av de till den fastställda arbetsplanen hörande handlingar och ritningar, ävensom att, innan sista delen av statsmedlen lyftes, till Lantbruksstyrelsen överlämna fullständig beskrivning jämte ritning över sådan avvikelse från den fastställda planen, vartill vederbörligt tillstånd meddelats;

6:o) att bestrida eller gottgöra alla kostnader av vad beskaffenhet de vara må, som i följd av erhållna statsmedel föranledas för Statskontoret;

7:o) att för fullgörande av detta kontrakt ävensom, därest mot kontraktet brytes, för återbäring av lyftade statsmedel jämte därå upplupen ränta, ställa sådan säkerhet, som av Lantbruksstyrelsen godkännes;

8:o) att till Statskontoret avgiva med behörig borgen eller annan säkerhet försedd skuldförbindelse angående lånets återbetalning; samt

9:o) att fullgöra de övriga åtaganden, som enligt gällande författningar i ämnet åligga mottagare av ifrågavarande statsmedel.

Härav äro två lika lydande exemplar upprättade, av vilka vardera kontrahenten tagit ett.

Osbj den 30 Jan 1936.

Gjalmar Johansson
Osbj 4 24

Att Gjalmar Johansson s^c Osbj 4²⁶

i bägges vår närvaro egenhändigt undertecknat förestående kontrakt, intyga:

Johan Johansson Anilla Johansson
Adress Osbj 4 7 Adress Osbj 4 7

Med stöd av Kungl. brevet den 13 december
1935 antager Kungl. Lantbruksstyrelsen,
å Kungl. Maj:ts och Kronans vägnar, detta
kontrakt.

Stockholm den 12 februari 1936.

På Kungl. Lantbruksstyrelsens vägnar

Carl Gustaf

Vederbörandes uppmärksamhet fästes å bestämmelserna i 13 kap. 17 § vattenlagen, vari stadgas att, därest det framtida underhållet försummas, Konungens Befallningshavande eller annan myndighet Konungen bestämmer äger själv bota bristen på den försumliges bekostnad.

1914

Uppgift jämlikt stadgandet i 1 §, 1 stycket, av lag om kronans förmånsrätt för avdikningslån den 14 juni 1929 (nr 164).

Företagets namn: "Osby Hygårds dikningsföretag av år 1934" i Osby socken av Kristianstads län.

Lån 1.300 kronor från statens avdikningslånefond enligt Kungl. Maj:ts beslut den 13 december 1935.


Lånet har beviljats för nedanstående, i utredningen angående detsamma upptagna fastigheter.

Socken, by och hemman	Antal	Register- nummer	Ägare
<u>Osby socken.</u>			
Osby		23	
"		4	Ragnar Johansson
"	1/100	24	Erik Pettersson
"	1/105	4	Hugo och Selma Liljefors
"		25	
"	1/16	4	Jenny Svensson
"		7	
"		22	
"	<i>del av</i>	7	Gustaf Petersson

Stockholm den 12 februari 1936.

På Kungl. lantbruksstyrelsens vägnar

Olof Fredholm

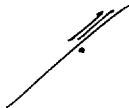Hemmanstal	Registernummer	Littera å kartan	Socken, by och hemman	Delägares namn, hemvist m. m. samt ägobeskrivning	Ägofigrens nummer
1	2	3	4	5	6
			<u>Kristianstads län.</u> <u>Osby socken.</u>		
	23		Osby	Björn Johansson	
1/100	✓ 4	D	"	Erik Pettersson	
	24				
1/105	✓ 4	C	"	✓ Hugo och Selma Liljefors	
	25				
1/16	✓ 4	B	"	Jonny Svensson, Arr:8. Wolhin	
	6				
	✓ 7	F	"	Gustaf Pettersson	
	22				
	✓ 7	E			
			Kristianstad i mars 1956. <i>Carl</i> <i>on</i>		
			Staten lantbruksingenjör.		

557/55

Godk. 12/2 1936

DIARIE Nr 2964
K. LANTBRUKSSTYRELSEN
8 FEB. 1936

Bevis

över verkställd avsyning av torrlägningsföretag.

Företagets namn: Osby Nygårds dikningsföretag av år 1934 i Osby socken av Kristianstads län.

Planen fastställd den 13 december 1935.

Lån från statens avdikningslånefond 1.300 kronor.

Bidrag från statens avdikningsanslag 1.350 kronor.

Kontrakt om företagets utförande antaget av sökandena.

Fastställd arbetstid till den 1 september 1937.

Ordförande i företagets styrelse: herr Hjalmar Johansson, Eksäter pr Osby.

Avsyning verkställd av förste assistenten Anders B. Andersson.

Företaget befanns därvid vara i sin helhet utfört i överensstämmelse med den fastställda arbetsplanen, och tillstyrker jag dess godkännande.

Kristianstad den 7 februari 1936.

Arvid Jonsson
statens lantbruksingenjör.

