

Tranås mossedikning av år 1933

Likheten med den av Kungl. Maj:ten
den 16/4 1935 fastställda arbets-
planen bestyrkes:

Emnerd. Carlström

Förslag
till dikning inom

Tranås

Kungl. Lantbruksstyrelsens
Ritningsarkiv.

i Tranås socken, Kristianstads län,
upprättat vid syneförrättning enligt vattenlagen
år 1933 av

Emnerd. Carlström

Statens lantbruksingenjör



Genom Kungl. Maj:ts nädiga be-
vis den 12 april 1935 fastställd till
efterrättelse vid arbets utförande.

Hörselholm den 10 maj 1935
På Kungl. Lantbruksstyrelsens vägnar.
Albert Smith.


Registernummer

Tranås socken

A	Tranås	av 15 ⁵
B	"	av 15 ⁵
C	"	av 15 ⁵
D	"	av 15 ⁵
E	"	av 15 ⁵

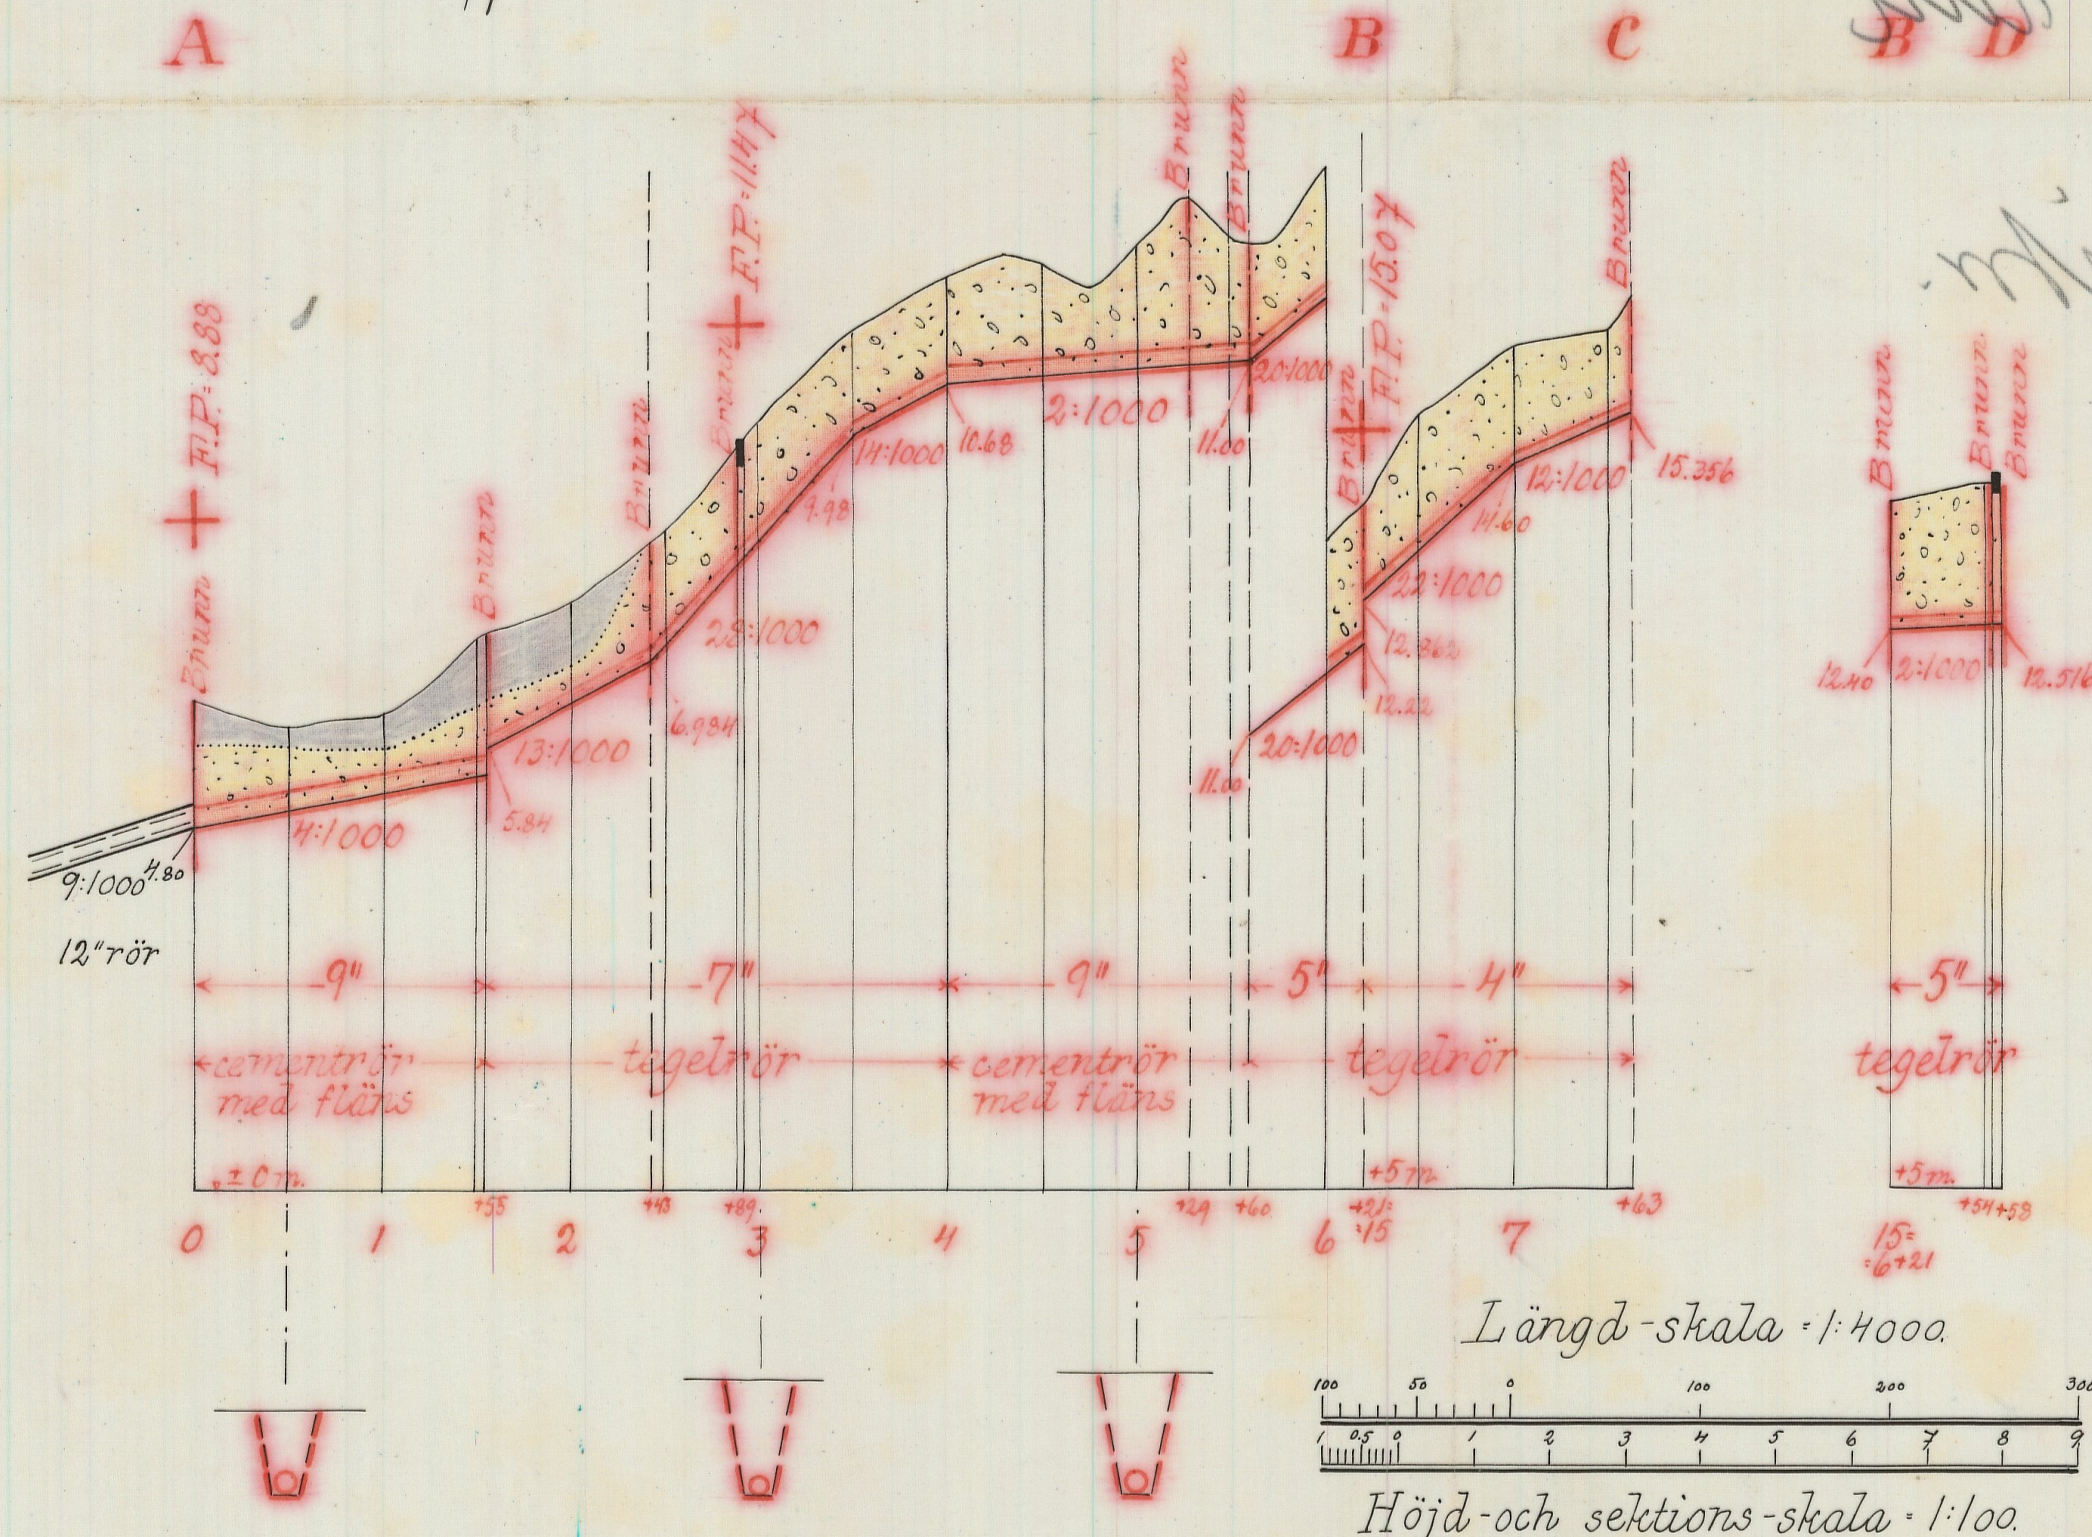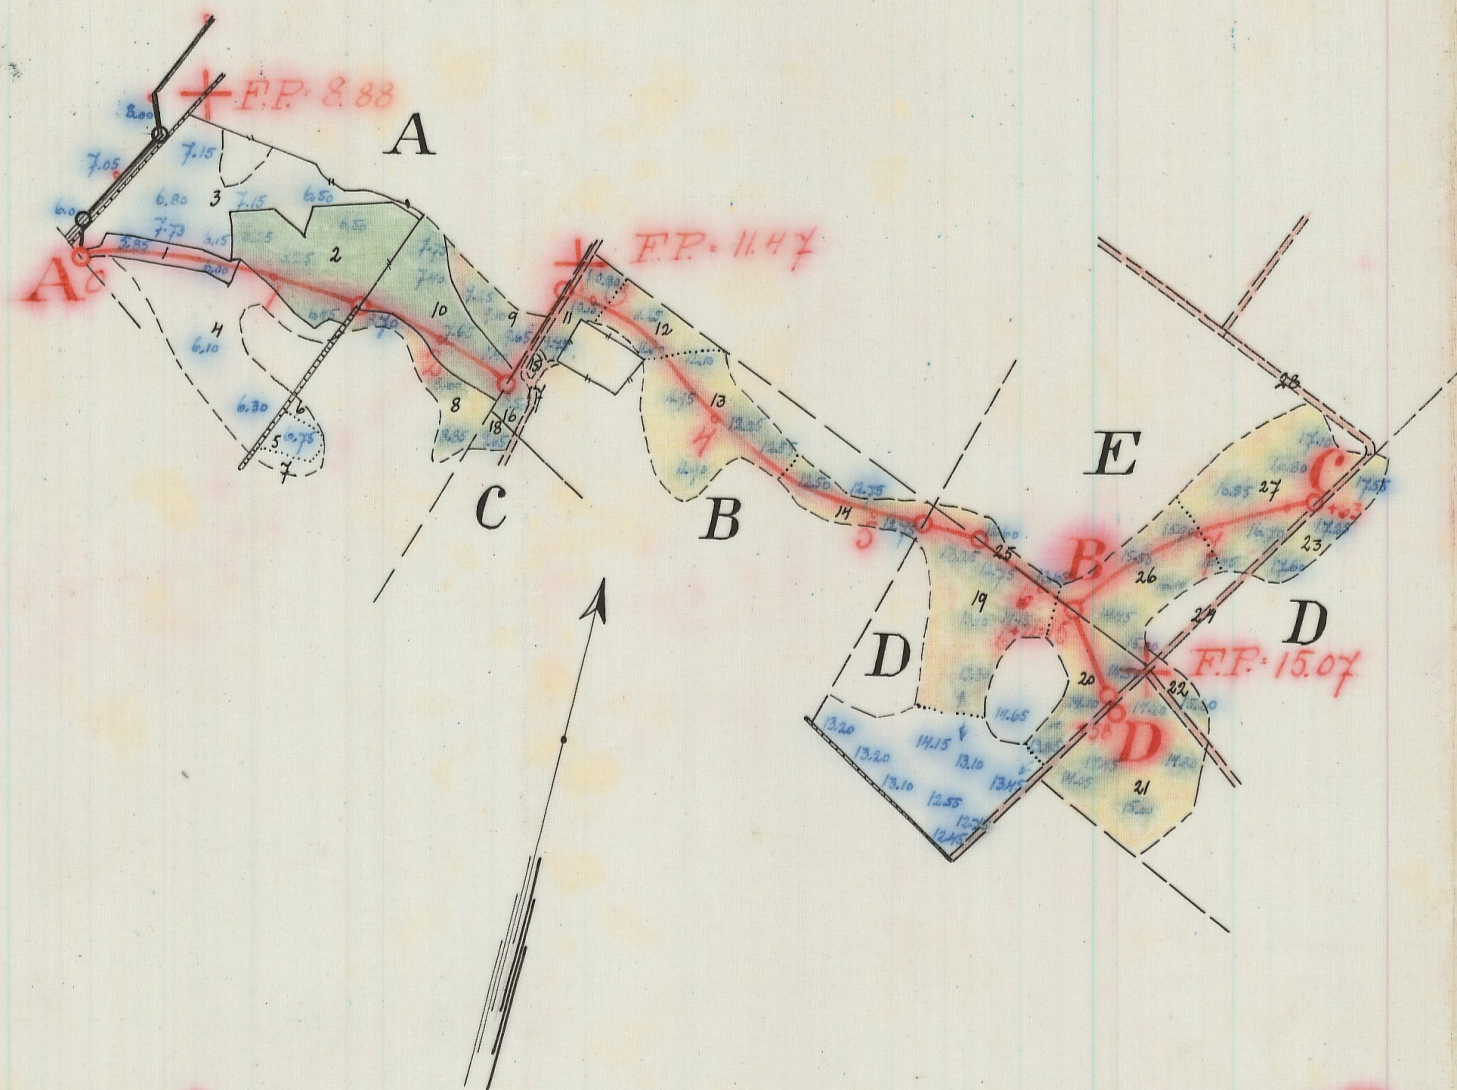

Förslag till intagningsbrunn

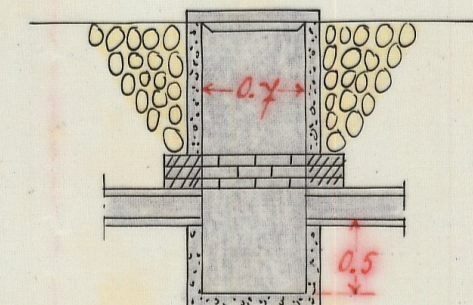

Skala 1:50

NTN.Nr 001

L 1:0778

13230

K. LANTBRUKSSTYRELSEN

DIVIS IV

Nr 709 Kristianstad 1935

L. 1*0778

5233

13530

DIARIE Nr
K. LANTBRUKSSTYRELSEN
29 JUN. 1935

*Handlingar
rörande*

Tranås mossedikning

*upprättade vid syneförrättning enl. vattenlagen
år 1933.*

Avskrift.

Protokoll, hållet vid syneförrättning enligt vattenlagen angående dikning inom Tranås i Tranås socken av Kristianstads län.

År 1933 den 5 oktober inställde sig undertecknad statens lantbruksingenjör hos lantbrukaren Alfred Andersson å Helenetorp för att på grund av länsstyrelsens förordnande verkställa syneförrättning enligt vattenlagen avseende dikning inom Tranås i Tranås socken av Kristianstads län. På grund av personliga kallelser hade till sammanträde infunnit sig

Lars Andersson, Tranås 15

Viktor Persson, " 15

Magnus Bure, " 15

Alfred Andersson, Helenetorp

Såsom biträdande godemän: Carl Svensson, Furulund, och Per Löfgren, Tranås, vilka båda avlagt föreskriven ed.

§ 1.

Det för undertecknad utfärdade förordnandet samt ansökan därom upplästes /bil.1/.

§ 2.

På därom framställd fråga yppades ej någon jävsanmärkning mot synemännen.

§ 3.

Sökandena yrkade anläggandet av täckta avloppsdiken till sådant djup och dimensioner, att deras vattenskadade mark kunde

torrläggas till lagenligt djup för åker samt att kostnaderna skulle fördelas enligt lag.

§ 4.

Förrättningsmannen kungjorde, att synemännen omedelbart efter sammanträdet komme att vidtaga för ärendets vidare handläggning nödiga undersökningar och värderingar samt att nytt sammanträde komme att hållas å samma lokal onsdagen den 1 november 1933 kl. 10 f.m., till vilket sammanträde inga andra kallelser än detta meddelande komme att utgivas.

§ 5.

Då intet vidare förekom upplästes protokollet och slöts sammanträdet.

Ort och tid som ovan .

Lennart Holmström

Statens lantbruksingenjör

Per Löfgren

Carl Svensson

År 1933 den 1 november.

Denna dag sammanträdde åter förenämnda synemän å Helenetorp varvid följande sakägare inställde sig:

Alfred Andersson, Helenetorp

Magnus Bure, Tranås

Lars Andersson, "

Viktor Persson, " .

§ 6.

Förrättningsmannen framlade det upprättade dikningsförslaget samt uppläste hävdeförteckning, ägobeskrivning och värderingslängd i sammandrag /bil.2/, kostnadsberäkning /bil.3/ och kostnadsfördel-

ningslängd /bil.4/.

§ 7.

Synemännen avgåvo sitt utlåtande /bil.5/.

§ 8.

Det beslöts att företagets styrelse skulle bestå av fyra medlemmar. Härtill valdes Alfred Andersson, Helenetorp, Magnus Bure, Tranås 15, Viktor Persson, Tranås 15, och Lars Andersson, Tranås 15.

§ 9.

Till ordförande i styrelsen utsågs Lars Andersson, Tranås 15 pr Skåne Tranås; och skulle till företaget hörande handlingar och ritningar förvaras av ordföranden.

§ 10.

Räkning å förrättningskostnaderna bifogades protokollet /bil.6/.

§ 11.

Då intet vidare förekom förklarades förrättningen avslutad och upplästes dagens protokoll.

Ort och tid som ovan

Lennart Holmström

Statens lantbruksingenjör

Carl Svensson

Per Löfgren

Till Länsstyrelsen i Kristianstads län.

Härmed anhålles vördsamt om förordnande för behörig förrättningsman att verkställa syneförrättning enligt vattenlagen å avloppsdike från vattenskadade marker till Helenetorp m. fl. hemman inom Tranås socken av Kristianstads län.

Samtliga av företaget berörda torde först kunna fastställas med säkerhet av förrättningsmannen.

Helenetorp den 14 aug. 1933.

Magnus H. Buhre, Sk. Tranås n:o 15

Alfred Andersson, Helenetorp

Lars Andersson, Sk. Tranås n:o 15

Wiktor Persson, " " " 15

R e s o l u t i o n .

Jämlikt 10 kap. 33 § vattenlagen förordnar länsstyrelsen statens lantbruksingenjör Lennart Holmström att i enlighet med föreskrifterna i ovan åberopade lag, därest laga hinder ej möter, verkställa den uti bilagda ansökan påkallade förrättning, skolande sökandena tillställa förrättningsmannen detta förordnande.

Kristianstads landskansli den 15 september 1933.

På länsstyrelsens vägnar:

Josef Fischer

Thom Ehrenborg

A r e a l								Nuvarande värde			Blivande värde			Förbättringsvärde		
Åker		Äng och odlingsmark		Annan duglig mark		Impediment och högl. mark		pr har	pr ägofigur		pr har	pr ägofigur		pr har	pr ägofigur	
Har	ar	Har	ar	Har	ar	Har	ar	Kr.	Kr.	öre	Kr.	Kr.	öre	Kr.	Kr.	öre
7		8		9		10		11	12		13	14		15	16	

Hävdförteckning, ägobeskrivning och vär-
deringslängd över vattenstadade marker inom

Tranås i Tranås socken av Kristianstads län,
upprättad vid ägoförteckning enligt vattenla-
gen år 1933.

Socken, by och hemman	Registreringsnummer	Littera å kartan	Hemmanstal	Ägarens nummer	Delägares namn, hemvist m. m. samt ägobeskrivning
1	2	3	4	5	6
<u>Tranås socken.</u>					
<u>Tranås</u>	<u>av 15^s</u>	<u>A</u>	<u>1/8</u>		<u>Alfred Anderson, Melnebyorp.</u>
				1	ang. mylla på grusbl. lera.
				2	" "
				3	" "
				4	" "
				5	" "
				6	åker
				7	" "
				8	" "
				9	" "
				10	ang.
					<u>Summa</u>
<u>- II -</u>	<u>av 15^s</u>	<u>B</u>	<u>3/320</u>		<u>Magnus Berre.</u>
				11	åker, mylla på grusbl. lera.
				12	" "
				13	" "
				14	" "
				15	ang.
				16	" "
				17	väg
					<u>imp.</u> <u>Summa</u>
<u>- II -</u>	<u>av 15^s</u>	<u>C</u>	<u>9/384</u>		<u>Viktor Persson.</u>
				18	åker, mylla på grusbl. lera
					<u>Summa</u>
<u>- II -</u>	<u>av 15^s</u>	<u>D</u>	<u>19/640</u>		<u>Lars Anderson.</u>
				19	åker, mylla på grusbl. lera
					<u>överskådet</u>

A r e a l								Nuvarande värde			Blivande värde			Förbättringsvärde		
Åker		Äng och odlingsmark		Annan duglig mark		Impediment och högl. mark		pr har	pr ägofigur		pr har	pr ägofigur		pr har	pr ägofigur	
Har	ar	Har	ar	Har	ar	Har	ar	Kr.	Kr.	öre	Kr.	Kr.	öre	Kr.	Kr.	öre
7		8		9		10		11	12		13	14		15	16	
							09.0									
		42.5						120	51 -		400	170 -		280	119 -	
							53.5									
							48.5									
							06.0									
							02.0									
							03.5									
17.0								700	119 -		1400	238 -		700	119 -	
13.0								980	127 40		1400	182 -		420	54 60	
		31.5						40	12 60		400	126 -		360	113 40	
20.0		74.0				122.5			310 -			716 -			406 -	
10.0								560	56 -		1400	140 -		840	84 -	
14.0								560	78 40		1400	196 -		840	117 60	
41.5								840	348 60		1400	581 -		560	232 40	
16.0								980	156 80		1400	224 -		420	67 20	
		01.0						80	0 80		400	4 -		320	3 20	
		03.5						40	1 40		400	14 -		360	12 60	
							02.0									
81.5		04.5				02.0			642 -			1159 -			517 -	
02.5								980	24 50		1400	35 -		420	10 50	
02.5									24 50			35 -			10 50	
48.0								420	201 60		1400	672 -		980	470 40	
48.0									201 60			672 -			470 40	

Socken, by och hemman	Registernummer	Littera å kartan	Hemmanstal	Ägofigrens nummer	Delägares namn, hemvist m. m. samt ägobeskrivning
1	2	3	4	5	6
					överförl
				20	åker, mylla på grusbl. lera
				21	"
				22	"
				23	"
				24	väg
					imp.
					<u>Summa</u>
Tranås	av 15 ^s	E	9/384		Viktor Persson.
				25	åker, mylla på grusbl. lera
				26	"
				27	"
				28	väg
					imp.
					<u>Summa</u>
Tranås socken.					<u>Samman</u>
Tranås	av 15 ^s	A	1/8		Alfred Andersson, Kelenstorp
"	av 15 ^s	B	3/320		Magnus Bure
"	av 15 ^s	C	9/384		Viktor Persson
"	av 15 ^s	D	19/640		Lars Andersson
"	av 15 ^s	E	9/384		Viktor Persson
					<u>Summa</u>

Areal								Nuvarande värde			Blivande värde			Förbättringsvärde		
Åker		Äng och odlingsmark		Annan duglig mark		Impediment och högl. mark		pr har	pr ägofigur		pr har	pr ägofigur		pr har	pr ägofigur	
Har	ar	Har	ar	Har	ar	Har	ar	Kr.	Kr.	öre	Kr.	Kr.	öre	Kr.	Kr.	öre
7	8	9	10	11	12	13	14	15	16							
48.0					201 60				672 -			470 40				
23.0					280	64 40	1400	322 -	1120		257 60					
46.5					280	130 20	1400	651 -	1120		520 80					
05.0					980	49 -	1400	70 -	420		21 -					
14.0					980	137 20	1400	196 -	420		58 80					
				10.5												
136.5				10.5		582 40		1911 -			1328 60					
06.0					140	8 40	1400	84 -	1260		75 60					
33.5					140	46 90	1400	469 -	1260		422 10					
45.0					420	189 -	1400	630 -	980		441 -					
				03.5												
84.5				03.5		244 20		1183 -			938 70					
<u>drag.</u>																
20.8 v	74.0 v			122.5		310 -		716 -			406 -					
81.5 v	04.5 v			03.0		642 -		1159 -			517 - v					
02.5 v						2450		35 -			10 50					
136.5 v				10.5		582 40		1911 -			1328 60					
84.5 v				03.5		244 20		1183 -			938 70					
335.0	78.5			139.5		1803 20		5004 -			3200 80					
v	v															
Kalmar den 1 nov. 1933. Lennart Palmström Statens lantbruksingenjör. Carl Svensson Per Ljungren.																

[illegible]

Kostnadsförslag.

Tranas mästredikning av år 1933.

Timpenning: Kronor.

Läge	Längd m.	Arbete, jordmån m. m.	Antal	à kr.	Kostnad		Summa	
					Kr.	öre	Kr.	öre
1	2	3	4	5	6		7	
0-6+21	621	<u>Dikessträckan A-B.</u>						
0-1+55	155	Schaktning för täkt ledning, rörens läggning, dikejordens återfyllning m. m. lm.	155	1.40	217	-		
1+55-4	245	do do "	245	1.50	367	50		
4-5+60	160	do do "	160	1.70	272	-		
5+60-6+21	61	do do "	61	1.50	91	50	948	-
0-1+55	155	9" cementrör m. flans, kl. 1:2:2 "	155	1.75	271	25		
1+55-4	245	7" tegelrör, incl. frakt st.	840	0.45	378	-		
4-5+60	160	9" cementrör m. flans, kl. 1:2:2 lm	160	1.75	280	-		
5+60-6+21	61	5" tegelrör, incl. frakt st.	210	0.30	63	-	992	25
0, 1+55, 2+43 2+43, 5+29, 5+60 6+21		Intagningsbrunnar av betong För oförutsett fall, arbets tillsyn m. m. tilläggs ca 10% Summa	7	40.-			280	-
							2247	75
							2445	-
								V
6+21-7+63	142	<u>Dikessträckan B-C.</u>						
6+21-7+63	142	Schaktning för täkt ledning, rörens läggning, dikejordens återfyllning m. m. lm.	142	1.50			213	-
6+21-7+63	142	4" tegelrör, incl. frakt st.	490	0.21			102	90
7+63		Intagningsbrunn av betong För oförutsett fall, arbets tillsyn m. m. tilläggs ca 10% Summa	1	40.-			40	-
							34	10
							390	-
								V

1	2	3	4	5	6	7
15-6+21 15-15+58	58	<u>Dikessträckan B-D.</u>				
15-15+58	58	Behållning för tricht ledning, rörrens laggnings, dikejordens återfyllning m. m.	lm.	58	1.60	92 80 ✓
15-15+58	58	5" tegelrör, enel. frakt	st	300	0.30	60 - ✓
15+54 15+58		Infagningsbrunnar av betong, För oförutsett fall, arbets tillsyn m. m. tillägges ca 10%	2	40.-		80 - ✓
		<u>Summa</u>				<u>22 20</u> 255 -

✓

Lammandrag.

0-6+21	621	Dikessträckan A-B				2445 - ✓
6+21 - 7+63	142	" B-C				390 - ✓
15-6+21 15-15+58	58	" B-D.				255 - ✓
		<u>Summa</u>				<u>3090 -</u>

✓

Nelenetorp den 1 nov. 1933
Lennart Holmström
Statens lantbruksingenjör.

U T L Å T A N D E

avgivet vid syneförrättning enligt vattenlagen angående torrläggning av mark till Tranås n:o 15 i Tranås socken av Kristianstads län.

1:o. Företaget, som avser anläggandet av dike från åker och äng är enligt synemännens förmenande att hänföra till dikning. Mot företagets utförande på sätt i detta utlåtande närmare angives finnes enligt synemännens förmenande ej något laga hinder.

2:o. Sökande till företaget äro:

Alfred Andersson	för Tranås 15 ⁵
Magnus Euhre	" "
Lars Andersson	" "
Viktor Persson	" "

Företagets utsträckning är beroende av sökandenas yrkanden och förefintliga fallförhållanden och omfattar syneförrättningen i anledning härav de dikessträckor, som å hithörande plankarta äro utmärkta med röda linjer och bokstäverna A-B-C och B-D.

3:o. Den vattenskadade mark, som av företaget tillskyndas bättnad är avfattad å hithörande plankarta. Såsom betalningsskyldig till företaget anses all mark, vars torrläggning till 1.2 meters djup är beroende av dikningen och som genom denna vinner möjlighet till förbättrad torrläggning, d.v.s all mark belägen under en kurva, avvägd till 1.2 meters höjd över vanligt medelvattenstånd i diket med tillägg för behövlig höjddållnad mellan detta vattenstånd och eventuella täckdikessögar samt för fall åt sidorna mot diket räk-

nat, vilket fall beräknats lika med markytans, dock ej överstigande 1.5:1000.

4:10. Den i föreliggande fall uppkommande båtnaden består i höjning av jordens alstringsförmåga.

Enär jordägarnas deltagningskyldighet i företaget är beroende av den värdeförändring, som tillskyndas jorden genom företagets utförande, har denna värdeförändring mist utrönas. För detta ändamål hava synemännen åsatt varje ägofigur ett värde, som i kronor uttrycker jordens värde efter företagets utförande.

Vid denna värdering har hänsyn tagits till jordens naturliga beskaffenhet såväl till matjord som alv samt till dess belägenhet men ej till jordens mer eller mindre goda brukning och därav uppkommande större eller mindre växtkraft.

Jordens värde före företagets utförande anse synemännen vara i det stora hela en produkt av dess värde i fullt torrlagt skick och den större eller mindre grad av försumpning, jorden lider av. Jord, som ligger i jämnhöjd med eller under den försumpande vattenytan, har grad 0.0, anses sålunda för närvarande sakna värde. Jord, som ligger i jämnhöjd med eller högre än kurvan för den vattenskadade marken, har grad 1.0, d.v.s. dess värde före och efter företagets utförande sammanfalla.

Höjdskillnaden mellan den försumpande vattenytan och kurvan delas i tio höjdgrader med sinsemellan lika höjdskillnad. Varje ägofigurernas höjdläge motsvaras alltså av en viss försumpningsgrad. Denna är uträknad för varje figurs medelhöjd. Genom reduktion av ägofigurernas blivande värde med denna för varje ägofigur uträknade

grad erhålles ägofigurens nuvarande värde. Skillnaden mellan dessa två värden motsvarar den genom företagets utförande uppkommande förbättringen. Denna är uträknad för varje ägolott och återfinnes i värderingslängdens kolumner 15 och 16.

5:10. För att den beräknade jordförbättringen skall kunna ernås måste dikningsarbetet verkställas i full överensstämmelse med förslaget, som är upprättat med hänsyn tagen till framrinnande vattenmängd, markens lutningsförhållanden, dikningsarbetenas ändamål m.m.

Nederbördsområdet är direkt inmätt och utgör:

i punkt 1+55	19 hektar
2+43	17 "
2+89	15 "
5+29	10 "
5+60	9 "
B	7 "
C	3 "
15+54	3 "
D	2 "

På sökandenas yrkanden och med stöd av bestämmelserna i vattenlagens kap. 7 § 4 bestämma synmännen, att diken skall göras täckta

Vid bestämmandet av rördimensionerna hava synmännen utgått från en största avrinning av 1.0 sekundliter pr hektar.

För övrigt hänvisas till plan-, profil- och sektionsritningarna samt till kostnadsförslaget.

6:10. Brobyggnader förekomma ej. Företaget berör ej allmän väg.

7:10. Framställning om ersättning för skada å växande gröda på grund av företagets utförande skall göras skriftligen till arbetsstyrelsen och senast den dag, då företaget genom avsyningsbevisets uppläsande på allmänt sammanträde med sakägarna förklarats avsynat och godkänt. Ersättningsbeloppet skall bestämmas av två stycken av arbetsstyrelsen tillkallade ojävige män.

För övrigt skola inga ersättningar utgå.

8:10. Torrläggningssamfälligheten skall utgöra en avdelning och till grund för fördelningen av samtliga med företaget förenade kostnader av vad slag de vara må skall läggas de båtadvärden, som finnas angivna i värderingslängdens kolumner 15 och 16. I kostnadsfördelningens längden finnes med iakttagande härav angivet vars och ens deltagningsskyldighet i förbättringsvärde och procenttal samt den kostnad, som i enlighet med det upprättade kostnadsförslaget åligger varje sakägare.

9:10. Företaget skall benämnas "Tranås mossedikning av år 1933".

Dess angelägenheter skola handhavas av en arbetsstyrelse, som väljes på allmänt sammanträde med sakägarna enligt föreskrifterna i vattenlagens kap. 7:74.

Arbetsstyrelsens åligganden äro:

att jämlikt föreskrifterna i vattenlagens kap. 7:62 anmäla styrelseval hos länsstyrelsen;

att å offentlig auktion eller genom infordrande av anbud försälja arbetet på förmånligaste sätt samt till entreprenör, som kan av

statens lantbruksingenjör i länet godkännas;

att själv och genom tillkallande av sakkunnig person övervaka
arbetets utförande i full överensstämmelse med det upprättade för-
slaget;

att verkställa behövlige utdebiteringar och fördelningar av kost-
naderna;

att föra räkenskaper över arbetet och årligen redovisa dessa
för delägarna;

att genom kringvänd kallelselista, å vilken kallade delägare teck-
na sina namn eller på annat i vattenlagens kap. 7:64 fastställt
sätt, senast åtta dagar i förväg, vid behov, dock minst en gång
årligen kalla delägarna till sammanträde för gemensamma angelä-
genheters dryftande;

att ombesörja dikenas vidmakthållande och upprensning å årstid,
då växande gräda därav minst tager skada, samt

att i övrigt vidtaga alla åtgärder som kunna befrämja arbetets
verkställande och vidmakthållande.

10:10. Beträffande arbetets utförande stadga synemännen:

att innan arbetet påbörjas skall

1/ denna syneförrättning hava vunnit laga kraft;

2/ länsstyrelsen hava underrättats om styrelseval;

att arbetet skall vara fullbordat inom utgången av år 1935;

att arbetet skall anses lagligen avslutat, då godkännande avsy-
ningsbevis lämnats av statens lantbruksingenjör eller dennes
ställföreträdare och detta bevis blivit å gemensamt sammanträde

för delägarna uppläst;

att arbetet skall utföras i full överensstämmelse med det upprättade förslaget, dock att mindre ändringar, som under arbetets utförande kunna visa sig lämpliga beträffande dikenas läge och annat, som ej inverkar minskande på torrläggningens djup eller på avrinningen och varom berörda sakägare äro eniga, må efter hörande av statens lantbruksingenjör och efter hans skriftliga medgivande företagas;

att cementrören skola gjutas av svensk cement, i blandning magrast 1:2:2, att de skola godkännas av statens lantbruksingenjör eller dennes ombud innan de nedläggas och att deras läge skall kontrolleras av statens lantbruksingenjör eller dennes ombud innan de höljas; att den, som åtagit sig arbetet ej må erhålla slutlikvid förrän arbetet i sin helhet godkänts av statens lantbruksingenjör eller den han i sitt ställe sätter.

11:o. Rensning av brunnar skall ske minst två gånger årligen och så ofta behovet det påkallar. Koppling direkt till rörsträng förbjudes såvida ej statens lantbruksingenjör därtill givit sitt skriftliga tillstånd.

12:o. Kostnaderna för denna synförrättning skola vid förrättningens avslutande av sökandena förskjutas men gäldas av samtliga sakägare på sätt i detta utlåtande föreskrives om företaget kommer till utförande.

13:o. Är någon missnöjd med åtgärd eller beslut under denna synförrättning eller med detta synemännens utlåtande ingive inom sex-

tio dagar från den dag förrättningen förklarats avslutad sina
till Söderbygdens vattendomstol i Stockholm ställda besvär. I
besvären skola fullständigt upptagas klagandens alla påståenden
och skülen därför och skola vid besvären fogas de handlingar,
klaganden vill åberopa till stöd för ändringsökandet. Besvären
skola ingivas i tre exemplar.

Helenetorp den 1 nov. 1933.

Lennart Holmström

Statens lantbruksingenjör

Carl Svensson

Per Löfgren

ARVODESRÄKNING

för laga syneförrättning angående *Tranas mätredokning av år 1933.*

Tranas socken och *Kristianstads* län,

upprättad enligt nedanstående §§ i lantbruksingenjörstaxan av den 27 juni 1930.

År och månad	Dag	A r b e t e	An- tal	å kr.				
					Kr.	öre	Kr.	öre
1	2	3	4	5	6		7	
		Kallelser och kungörelser, § 5, ...	6	0,50			3	-
		Ägomätning: i skala 1: 4000, §§ 6—10						
		a) för mätningens områdes gränser enl. tariff I, ...						
		1) i åker, raklinje		1,50				
		krokinje	2	3,00	6	-		
		i annan mark, raklinje		3,00				
		krokinje	0.6	6,00	3	60		
		2) för strandsträckor utesför sjö o. vattendrag med bredd öfver 15 m.						
		i åker, raklinje		3,00				
		krokinje		5,00				
		i annan mark, raklinje		5,00				
		krokinje		11,00				
		3) för strandsträckor utesför mindre vattendrag, bredd 10—15 meter						
		i åker, raklinje		1,00				
		krokinje		2,00				
		i annan mark, raklinje		2,00				
		krokinje		5,00				
		b) för mätningens områdes olika ägoslag, ägofigurer och areal enl. tariff II						
		åker, medelareal <i>22</i> ar	15	0.17	2	55		
		har	3.35	1.06	3	55		
		äng och odlingsmark, medelareal <i>19</i> ar	4	0.14	0	56		
		har	0.785	0.74	0	58		
		annan mark och impediment, medelareal <i>15</i> ar	9	0.05		45		
		har	1.395	0.78	1	08		
		Tillägg för mätning i skala 1:						
		c) för vattenavlopp enl. tariff III med en medelbredd av <i>>15</i> 10—15 m. <i><10</i>						
		i åker o. d., raklinje						
		krokinje						
		i annan mark, raklinje						
		krokinje						
		d) för textning, skala o. d., 1:sta <i>regalarket</i> bladet			4	-		
		öfriga <i>regalark</i> blad					22	37
		Överföres					25	37

1	2	3	4	5	6	7	
		Överfört				25 37	
1933	avg. 14	Avvägning:					
		a) avvägning, längdmätning o. d., § 46, mom. 4	dagar	0.5	12,00	6 -	
		b) ytavvägning, § 11, mom. 1, tariff IV					
		i öppen mark, medelantal	punkter pr har	har	6	0.50	3 -
		avvägda punkter	st.	83	0.03	2 49	
		i annan mark, medelantal	punkter pr har	har			
		avvägda punkter	st.				
		c) begränsningskurva, § 11, mom. 2:					
		i öppen mark	km.	2.5	2,00	5 -	
		i annan mark	"		5,00		16 49
		Arealuträkning, § 13, tariff V, medelareal 19 ar,	st.	28	0.05	1 40	
			har	5.53	0.10	55	1 95
		Ägobeskrivning, § 14, ägofigurer	st.		0,04		1 50
		Markvärdering:					
		a) uppskattning och värdering, § 46, mom. 5	dagar		12,00		
		b) gradtabell eller kurva, § 16, mom. 1,					
		för första kilometern av avlopps längd	km.			4 -	
		för övriga kilometer	st.		1,50		
		c) uträkning därmed av värde pr ytenhet, § 16, mom 2, värdetal	st.	38	0,06	2 28	
		d) uträkning av förbättring eller försämring, § 17 ägofigurer	"	19	0,12	2 28	8 56
		Längdprofil, § 19 längdskala 1:					
		a) uppritning enl. tariff VI, 1) endast markyta	km.	0.819	3-	2 45	
		2) befintligt avlopp ell. vall	"				
		Tvärsektioner §§ 21 och 22 i skala 1:100,					
		vid uppritning av endast befintlig eller ny sektion	st.	3	0.14	42	
		vid uppritning av såväl befintlig som ny sektion	"				
		Antal profil- och sektionsrutningar	"	1	3,00	3 -	5 87
		Hydrografisk utredning, §§ 23 och 48, grundbelopp				2 -	
		för vattenområdets areal	km. ²		0,02		
		dagar		1/4	12,00	3 -	5 -
		Dimensionsberäkning, § 24					
		a) för öppet avlopp, utan särskild beräkning	km.		3,50		
		tillägg för särskild beräkning av dimensionerna	"		1,00		
		" " våta sektionsarean vid h. v. y. 0,50 kr. pr m ²	"				
		nämligen	m ² sektion på				
		" " "	"				
		" " "	"				
		" " "	"				
		b) täckt ledning, 1) inre diameter intill 20 cm.	"		6,00	6 -	
		2) " " över 20 "	"		10,00	10 -	16 -
		Inritning å kartan av avlopp och vallar, § 26 grundbelopp				1	
		tillägg för varje cm. verkligt mått å kartan	cm.	20	0,03	60	1 60
		Överföres					82 37

1	2	3	4	5	6	7
		Överfört				82 34
		Arbetsbeskrivning, § 27, 1:sta sidan			3 —	
		tillägg för övriga sidor st.		2,00		
		Kostnadsberäkning, § 28, a) nyanläggning km.		2,50		
		därjämte 25 öre pr m ² av våta sektionsarean vid h. v. y.				
		nämligen m ² sektion på "				
		b) vid förändring av befintligt avlopp "		4,00	4 —	
		därjämte 50 öre pr m ² av våta sektionsarean vid h. v. y.				
		lika som tillägget för dimensionsberäkningar				
		c) av kostnadsförslagets slutsumma 0,1 0/0 (broar och vallar inberäknade)			3 09	7 09
		Förslag till invallning, § 29				
		a) Konstruktion och dimensionering av vallar			6 —	
		b) Inläggning av vallkrön km.		0,50		
		c) Upprättning av tvärsektioner st.		0,25		
		d) Kostnadsberäkning km.		3,00		
		§ 46 Förslag till pumpstation dagar		12,00		
		Förslag till bro och trumbyggnad, §§ 33—35 och 38				
		Antal särskilda ritningar		3,-		
		Dimensionsberäkning		8,00		
		Ritarbete				
		för särskilt konstruerat landfäste st.		4,00		
		Kostnadsberäkning				
		för särskilt konstruerade landfästen st.		4,00		
		Grundförstärkning m ²		0,10		
		Införande av höjdsiffror å plankartan, § 39		0,01		83
		Översiktskarta § 41				
		Ersättningslängd, § 42, grundbelopp			1 50	
		antal ersättningar st.		0,25		
		Kostnadsfördelning, § 43, grundbelopp			2 —	
		antal fastigheter st.	5	0,30	1 50	
		tillägg för fastigheter i olika avdelningar "		0,20		3 50
		Utlåtande och betänkande, § 45 sid.	7	3,00		21 —
5/10 1/4		Sammanträden och upprättande av protokoll, § 46 mom. 1, dagar	1	12,00		12 —
		Särskild utredning, § 46, mom. 2 dagar		12,00		
23/9		Utredning å länets lantmäterikontor rörande fastighetsgränser, jordregisternummer o. d., § 46, mom. 15 dagar	1/4	12,00		3 —
23/10		Förslag enl. § 46 mom. 15, brunn "	1/4	12,00		3 —
		utlopp för täckt ledning "		12,00		
		slanficka "		12,00		
		Lösen för :				
		Kopia av plankartan § 51				132 76
		1 a) 1:sta regalarcket			7 50	
		blad				
		övriga regalarck				
		blad				
		b) efter kartans skala och ägofigurernas medelareal, tariff VII,				
		skalan 1: 4000, medelareal 19 ar ägofigurer st.	28 007		196	
		har 5530.14			77	
		Överföres			10 23	

1	2	3	4	5	6	7
		Överfört			10 23	
		höjning för handkopia å ritpapper, 25 0/0			68	
		3) insättning av höjdlägestal st.	83	0,02	1 66	
		” ” kanaler och diken, grundbelopp			1 75	
		tillägg för varje cm. verkligt mått å kartan, cm.	20	0,05	1 -	15 32
		Kopia av profil-, sektions-, bro och trumritningar, § 54,				
		1) enligt tariff VIII, endast markyta km.				
		befintligt vattendrag el. vall ”				
		nytt avlopp el. vall ”	0 819 5-		4 09	
		ändring av befintligt avlopp ”			4 2	
		2) tvärsektioner, originalritningens belopp				
		3) broar och trummor, ” ”				
		4) för varje med rubrik, skalor o. d. försett blad st.		3,00		4 51
		nedsättning för kopia å kalkerväv 25 0/0				
		Kopia av annan ritning, § 46, pumpstation, dagar				
		brunn, rörutlopp och slamficka ”	1/6	12,00		2 -
		Avskrift av synehandlingarna, § 55 sid.	24	0,55		13 20
		Översiktskarta i d.o, § 41				
		Summa kronor				35 03
		Övriga förrättningskostnader,				
		Lösen av förordnandet jämte kommissionärsarvode			8 -	
		Annonskostnader ang. sammanträden				
		Inbindning av förrättningshandlingar o. uppklistring av ritningar			2 -	10 -
		Arvode till biträdande förrättningsmannen				
		Ersättning till gode männen enligt egna räkningar				25 -
		Kostnader för hantlangning, materialier o. d.				7 -
		<i>Belgioning av Kallstör</i>				3 37
		Summa kronor				45 37
		Sammandrag.				
		Förrättningsmannens arvode				132 76
		Lösen för kopior och avskrifter				35 03
		Övriga förrättningskostnader				45 37
		Summa kronor				213 16

Den, som icke åtnöjes med denna räkning, äger att inom tre månader från nedanstående dag klander därå anställa genom stämning till *Engelstads och Jämsstads* häradsrätt.

Kelenstorp den 1 nov. 1933

Lennart Holmström
Statens lantbruksingenjör.

Att sakägarne erhållit en med denna lika lydande räkning betyga:

Förestående avskrift av synepro- Kronor kvitteras:
tokoll med bilagor / 4 vidimeras
den 19

Lennart Holmström


L _____ 1*0778

13530

DIARIE Nr

K. LANTBRUKSSTYRELSEN

29 JUN. 1935

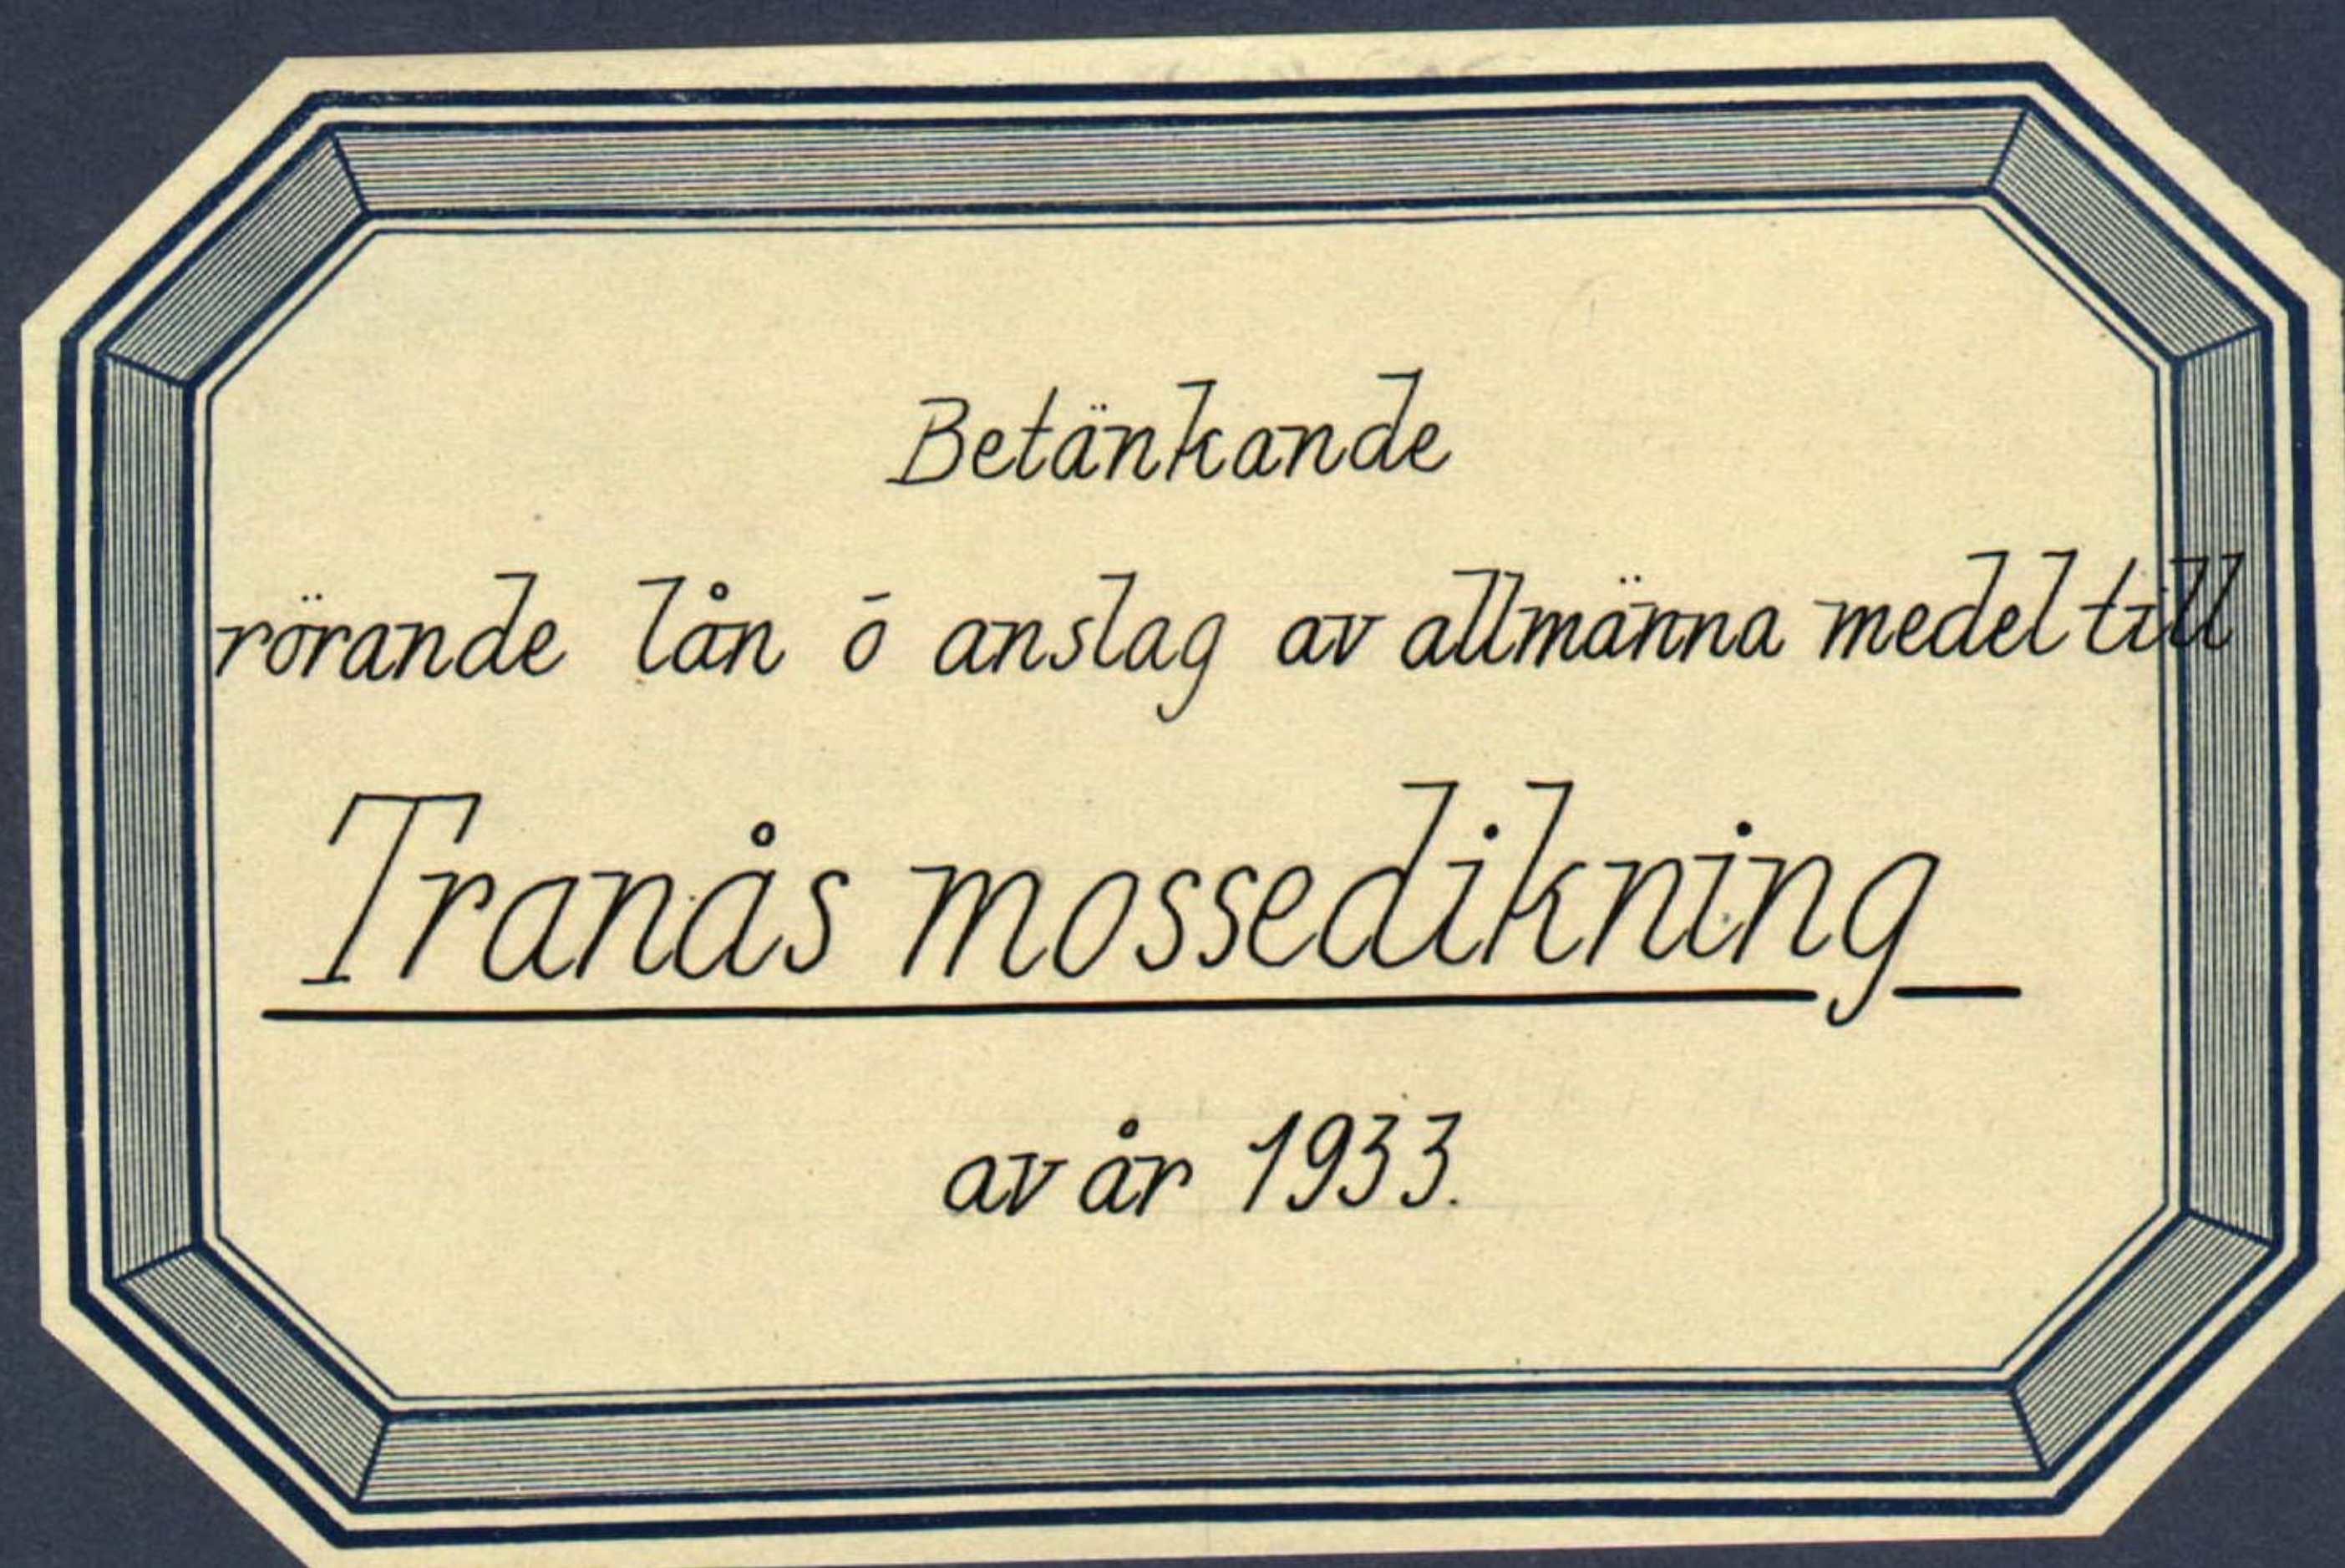


Beckrikt

genom Kungl. Maj:ts nådiga brev
den 12 april 1935 fastsatt till
efterrättelse vid arbetets utförande.

Hockholm den 10 maj 1935
På Kungl. Landbruksstyrelsens vägnar.
Albert Smith.

Översiktskarta

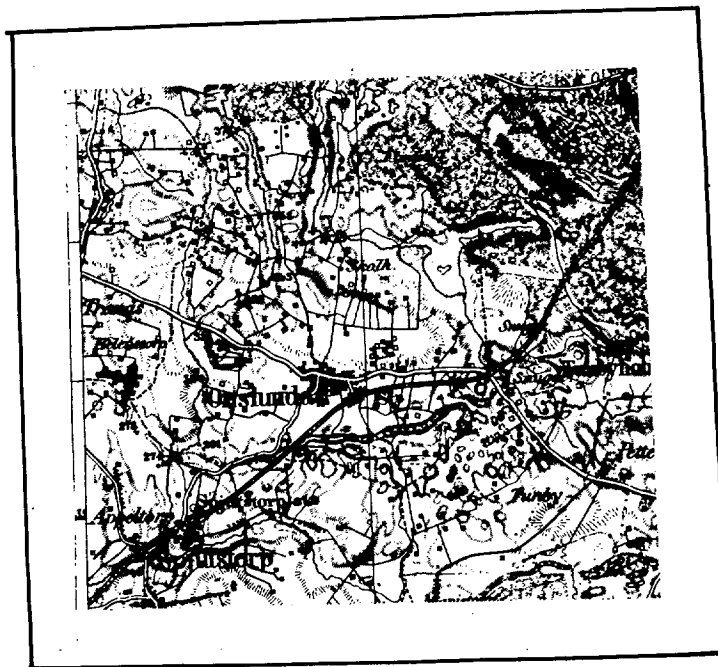

Skala 1:100000

Sedan delägarna i "Tranås mossedik-
ning av år 1933", som avser torrläggning
av vattenskadade marker till n:o 15 Tranås
i Tranås socken av Kristianstads län, för-
klarat sig vilja söka lån och anslag av
allmänna medel till företagets utförande,
får jag härmed därom avgiva följande av
ritningar och förslag åtföljda

B E T Ä N K A N D E.

Företagets ändamål.

Företaget avser bättre torrläggning av åker och ängsmark.

Belägenhet.

Avdikningsområdets belägenhet framgår av motstående över-
siktskarta där det markerats med röd färg.

Föregående rättslig utredning.

Företaget har föregåtts av syneförrättning enligt vattenlagen,
verkställd av undertecknad på förordnande av länsstyrelsen.

Mot syneförrättningen som slöts den 1 nov. 1933 har miss-
nöje ej anmälts vilket framgår av närslutna diariébevis /bil.B/.

Låne- och anslagssökande.

I förening, bil.C, daterad den 28 dec. 1933 hava delägarna
överenskommit att gemensamt hos Kungl. Maj:t göra underdånig an-
sökan om största möjliga lån och anslag av allmänna medel till
företagets utförande.

Avdikningsområdets beskaffenhet.

Jordmånens beskaffenhet framgår av den till synprotokollet fogade ägobeskrivningen.

Nuvarande avdikning.

Området avvattnas för närvarande av mindre, öppna diken vilkas dimensioner dock äro allt för små för att tillåta markernas rationella torrläggning för åker och äng.

Torrläggning.

Dikningsförslaget avser dessa öppna dikens nygrävning och ersättande med rördiken i den utsträckning som bifogade plan- och profilritningar utvisa.

På grund av erfarenhet från närgränsande dikningsföretag med samma jordbeskaffenhet torde inga sådana omständigheter förefinnas som kunna verka hindrande på användandet av cementrör.

Areal, jordförbättring och kostnad.

Den i företaget ingående arealen och den genom dikningen möjliggjorda jordförbättringen finnes angiven i till synprotokollet fogad hävdeförteckning och värderingslängd och utgör:

åker	3.350 har
äng	0.785 "
med ett förbättringsvärde av	3200.80 kr.

Själva dikningskostnaden finnes angiven i till synprotokollet fogade kostnadsberäkningen.

Samtliga kostnaden utgör för:

Dikningen	3090.- kr.
Syneförrättningen	213.16 "
Betänkandet	<u>71.20 "</u>
Summa	<u>3374.36 kr.</u>

Deltagningskyldighet.

Denna är reglerad genom bestämmelserna i synemännens laga kraftvunna utlåtande.

Hinder mot företaget.

Enär syneförrättningen vunnit laga kraft finnes ej något hinder mot företagets utförande.

Liknande företag i orten.

Närmast belägna med statsmedel understödda liknande företag torde vara "Appeltorp n:o 5 dikningsföretag av år 1920".

Nu avhandlade företag har ej förut varit föremål för offentlig myndighets prövning.

Beräkning av lån och anslag.

Relativkostnaden för företaget utgör 1.05.

Den summa som således författningsenligt skall kunna utgå som bidrag ur Statens avdikningsanslag torde uppgå till 50 % av hela kostnaden eller 1687.18 kronor och lånet ur Statens avdikningslånefond till 1687.18 kronor.

Tillstyrkan.

Hänvisande till förestående utredning tillstyrker jag att till utförande av detta företag beviljas bidrag ur Statens avdikningsanslag med 1685 kronor och lån ur Statens avdikningslånefond med 1685 kronor.

Den beräknade kostnaden överskjuter den beräknade båtnaden med kronor 173.56, beroende på utredningskostnaderna, vilka uppgå till kronor 284.36. Denna omständighet torde ej böra förhindra statsunderstöd åt detta företag, som avser bättre torrläggning av sidlänta dalgångar i odlad mark, vilka sidlänta marker förhindra åkerns samtliga brukning och skörd.

Utförande.

Vid arbetenas utförande skall iakttagas vad i synemännans laga kraftvunna utlåtande bestämmes.

Arbetstid.

Till arbetenas utförande torde böra anslås en tidrymd av ett år.

Kristianstad i febr. 1934.

Lennart Holmström

Statens lantbruksingenjör

Bilagor.

- A Förteckning över fastigheter till vilka lån sökes.
- B Diariebevis
- C Föreningshandling
- D Ett häfte synehandlingar
- E Ritningar i ett blad.

<u>Kontraderingsmandat</u>	
Torrläggningskostnad	2534:53 *)
Synförhållningen	3090:-- ku.
Belänskandet	213:16 "
	71:20 "
	2818:89
<u>Summa kronor</u>	<u>3374:36 - 1</u>

*) Minskningen vidtagen av Röngh. Lantbrukstypskolan med stöd av från föreläggartillären inkomman ny kontraderingsmandat.
Vid arbetsplanens fastställande har kostnaden (frukt)

1	2	3	4	5	6
Socken, by och hemman	Registernummer	Littera å kartan	Hemmansal	Ägarens nummer	Delägares namn, hemvist m. m. samt ägobeskrivning

Uppgift å de sökande av lån från statens avdikningslånefond
till utförande av "Tranås mossedikning av år 1933" för vilka lån
tillstyrkes.

Kristianstads län.

Tranås socken.

Tranås	av 15 ⁵	A	1/8	Alfred Andersson
"	av 15 ⁵	B	3/320	Magnus Buhre
"	av 15 ⁵	C, E	9/384	Viktor Persson
"	av 15 ⁵	D	19/640	Lars Andersson

Kristianstad 1 febr. 1934.

Lennart Holmström

Statens lantbruksingenjör

för förtäget beräknats till 2818 kronor 89 öre.
Stockholm den 10 maj 1935
På Kungl. Lantbruksstyrelsens vägnar:
Albert Smith

[illegible]

Att, såvitt framgår av härstädes fört vederbörligt diarium, besvär icke inom laga tid anförts mot en enligt uppgift den 1 november 1933 avslutad laga syneförrättning angående företag, benämnt "Tranås mossedikning av år 1933" och avseende torrläggning av mark till Tranås n:o 15 i Tranås socken, Kristianstads län; det varder härmed till bevis meddelat. Stockholm i Söderbygdens vattendomsstols kansli den 30 januari 1934.

Ex officio:

Sven Nordlund

Bil. C .

Undertecknade delägare i "Tranås mossedikning av år 1933" överenskomma härmed att gemensamt hos Kungl. Maj:t göra underdå-nig ansökan om största möjliga lån och anslag av allmänna medel till företagets utförande och uppdraga vi åt arbetsstyrelsens ord-förande att underteckna alla härför erforderliga handlingar och kontrakt samt åt arbetsstyrelsens att utkvittera och mot redovis-ningsskyldighet handhava oss beviljade statsmedel.

Skåne Tranås den 28 dec. 1933.

Alfred Andersson, n:o 15

Magnus Buhré, n:o 15

Viktor Persson, n:o 15

Lars Andersson, n:o 15

Bevittnas:

Konrad Larsson

Nils Harald

Hannelund, Sk. Tranås

n:o 15, Sk. Tranås

Förestående avskrift av handlingar tillhörande
den av Kungl. Maj:t den 12/1 1934 fast-
ställda arbetsplanen vidimeras:

Anna D. H. H. H.

1172
259

661

35

L 1-0778

KONTRAKT.

(arbetslöshetsföretag)

DIARIE Nr 13530
K. LANTBRUKSSTYRELSEN
29 JUN. 1935

Sedan Kungl. Maj:t den 12 april 1935

för

"Traås mossedikning av år 1933" i Tranås socken av

Kristianstads län

under föreskrift, att understödstagare skall vara skyldig underkasta sig den granskning från Riksdagens revisorers sida rörande statsunderstödet användning, som Kungl. Maj:t kan komma att föreskriva, beviljat dels ett lån av ettusenfyrahundratretio (I.430)

kronor att utgå från *statens avdikningslånefond*

och dels ett *statsbidrag* utan återbetalningsskyldighet av ettusenfyrahundra (I.400) kronor att utgå från reservationsanslaget till torrläggningsföretag,

~~kronor att utgå från statens avdikningsanslag,~~
ägnade att motverka arbetslösheten,
ävensom fastställt en av statens lantbruksingenjör L. Holmström

vid syneförrättning år 1933 upprättad arbetsplan med därtill hörande kostnadsförslag,

här undertecknad, som av vederbörande intressenter utsetts till styrelsens ~~förträdande~~

~~XXXX~~ för företaget, ordförande _____ med

Kungl. Lantbruksstyrelsen, å Kungl. Maj:ts och Kronans vägnar, avslutat följande kontrakt,

varigenom jag för egen del samt å vederbörande intressenters i företaget vägnar åtagelser och förbinder oss mig:

1:o att utföra företaget i noggrann överensstämmelse med den av Kungl. Maj:t fastställda arbetsplanen med de eventuella ändringar däri, varom vederbörande myndighet må efter framställning besluta,

att fullborda arbetet till den 1 september 1936,

att vid företagets utförande iakttaga de föreskrifter, som av Kungl. Maj:t eller Lantbruksstyrelsen må hava meddelats,

att bestrida vad utöver beviljade statsmedel kan erfordras för företagets fullbordande,

att gälda vederbörande förrättningsman tillkommande gottgörelse enligt taxa även i fråga om av Lantbruksstyrelsen beordrad avsyning av företaget,

att underhålla det utförda arbetet intill dess sådan underhållsskyldighet kan varda andra i laga ordning ålagd eller vederbörande från underhållsskyldigheten befriats, samt

att vid arbetets utförande ävensom i fråga om underhållsskyldighetens fullgörande underkasta ^{oss} mig Lantbruksstyrelsens inseende och kontroll;

2:o) att för tjänsteman, som av Lantbruksstyrelsen eller Väg- och Vattenbyggnadsstyrelsen förordnas att verkställa besiktning eller avsyning av arbetet eller inspektion av underhållsarbetet, tillhandahålla den för företaget fastställda arbetsplanen med därtill hörande handlingar och ritningar;

3:o) att i händelse avvikelse utan därtill i vederbörlig ordning erhållet tillstånd skett från den fastställda arbetsplanen, eller arbetet icke blivit fullbordat inom därför bestämd tid och Lantbruksstyrelsen ej heller meddelat anstånd med dess utförande, eller Kungl. Statskontoret skulle finna den säkerhet, som blivit ställd för till Statskontoret avgiven skuldförbindelse angående lånets återbetalning, icke vidare nöjaktig, och ny säkerhet, som av Statskontoret godkännes, icke varder inom bestämd tid avlämnad, eller den bestämda annuiteten icke varder i behörig tid erlagd, låta det ankomma på Kungl. Maj:t att inställa all vidare utbetalning av statsmedel samt att återfordra vad därav uppburits, beträffande lånet dock endast därest icke beslut om detsammans återbetalning och fördelning blivit meddelat, att inom viss angiven tid på en gång eller efter hand inbetalas till Statskontoret, ävensom att å sålunda lyftade och återburna medel erlagga fem procent årlig ränta från lyftningsdagen till dess återbetalning sker;

4:o) att ifråga om tid för lyftande av statsmedlen i mån av arbetets fortgång låta gälla vad Lantbruksstyrelsen därutinnan bestämmer; och skall, därest icke Kungl. Maj:t med avseende å särskilda förhållanden prövar skäligt annorlunda förordna, någon del av statsmedlen innestå i Statskontoret, intill dess arbetet blivit vederbörligen avsynat och av Lantbruksstyrelsen godkänt;

5:o) att vid avslutandet av detta kontrakt för förvaring i Lantbruksstyrelsens arkiv till Styrelsen överlämna bestyrkt avskrift och kopia av de till den fastställda arbetsplanen hörande handlingar och ritningar, ävensom att, innan sista delen av statsmedlen lyftes, till Lantbruksstyrelsen överlämna fullständig beskrivning jämte ritning över sådan avvikelse från den fastställda planen, vartill vederbörligt tillstånd meddelats;

6:o) att bestrida eller gottgöra alla kostnader av vad beskaffenhet de vara må, som i följd av erhållna statsmedel föranledas för Statskontoret;

7:o) att för fullgörande av detta kontrakt ävensom, därest mot kontraktet brytes, för återbäring av lyftade statsmedel jämte därå upplupen ränta, ställa sådan säkerhet, som av Lantbruksstyrelsen godkännes;

8:o) att till Statskontoret avgiva med behörig borgen eller annan säkerhet försedd skuldförbindelse angående lånets återbetalning; samt

9:o) att fullgöra de övriga åtaganden, som enligt gällande författningar i ämnet åligga mottagare av ifrågavarande statsmedel.

Härav äro två lika lydande exemplar upprättade, av vilka vardera kontrahenten tagit ett.

Tranas

den 16 juni 1935

Lars Andersson

Att

Lantbrukaren Lars Andersson,
Tranas 15

i bägges vår närvaro egenhändigt undertecknat förestående kontrakt, intyga:

Adress

Lars Andersson Adolfs Andersson
Sk Tranås 15 Adress Sk Tranås 14

Med stöd av Kungl. brevet den 12 april
1935 antager Kungl. Lantbruksstyrelsen,
å Kungl. Maj:ts och Kronans vägnar, detta
kontrakt.

Stockholm den 11 juli 1935

På Kungl. Lantbruksstyrelsens vägnar:

Carl Lohman

1	2	3	4	5	6
1	2	3	4	5	6
Uppgift å de sökande av lån från statens avdikningslånefond till utförande av "Tranås mossedikning av år 1933" för vilka lån tillstyrkes. <u>Kristianstads län.</u> <u>Tranås socken.</u>					
Tranås	av 15	5	A	1/8	Alfred Andersson
"	av 15	5	B	3/320	Magnus Buhre
"	av 15	5	C	9/384	Viktor Persson
"	av 15	5	D	19/640	Lars Andersson
Kristianstad i febr. 1934. <i>[Signature]</i> Statens lantbruksingenjör					

[illegible]

1935 den 11 juli.

Uppgift jämlikt stadgandet i 1 §, 1 stycket, av lag om kronans förmånerätt för ovdikningslån den 14 juni 1929 (nr 164).

Företagets namn: "Tranås mossedikning av år 1933" i Tranås socken av Kristianstads län.

Lån 1.430 kronor från statens ovdikningslånefond enligt Kungl. Maj:ts beslut den 12 april 1935.

Lånet har beviljats för nedanstående, i utredningen angående dotterns uppteagna fastigheter.

Socken, by och hemman	Mental	Register- nummer	Ägare
<u>Tranås socken.</u>			
Tranås	1/8	av 15 ⁵ ✓	Alfred Andersson
"	3/320	av 15 ⁵ ✓	Magnus Euhre
"	9/384	av 15 ⁵ ✓	Viktor Persson
"	19/640	av 15 ⁵ ✓	Lars Andersson

Stockholm den 11 juli 1935.

På Kungl. Lantbruksstyrelsens vägnar:

Olof Fredholm.



Godkänt den 11/7

661
35

DIARIE Nr 13531
K. LANTBRUKSSTYRELSEN
29 JUN, 1935

Bevis

Över verkställd avsyning av torrlägningsföretag.

Företagets namn: Tranås mossdikning av år 1933 i Tranås socken
av Kristianstads län.

Planen fastställd den 12 april 1935.

Lån från statens avdikningslånefond 1.430 kronor.

Bidrag från reservationsanslaget till torrlägningsföretag, ägnade att motverka arbetslösheten, 1.400 kronor.

Kontrakt om arbetets utförande antaget av sökandena.

Fastställd arbetstid till den 1 september 1936.

Ordförande i företagets styrelse: lantbrukaren Lars Andersson,

Tranås 15 pr Skåne Tranås.

Avsyning verkställd av förste assistenten Lars Kullman.

Företaget befanns därvid vara i sin helhet utfört i
överensstämmelse med den fastställda arbetsplanen, och tillstyrker
jag dess godkännande.

Kristianstad den 28 juni 1935.

Emil J. Lomström
statens lantbruksingenjör.

