

Likheten med den av Kungl. Maj:
den 17/6 1938 fastställda arbeta-
planen bekräftar.

Förslag

Falholma vattenavledningsföretag 1937

Samrådsmötet till dikning inom

Ishult och Falholma

i Vedby socken, Kristianstads län,
upprättat vid synförrättning enligt vattenlagen
år 1937 av

Samrådsmötet
Statens lantbruksingenjör.



Registrernummer

Vedby socken


Aa Ishult 12

Ba Falholma av 13

Bb " 16

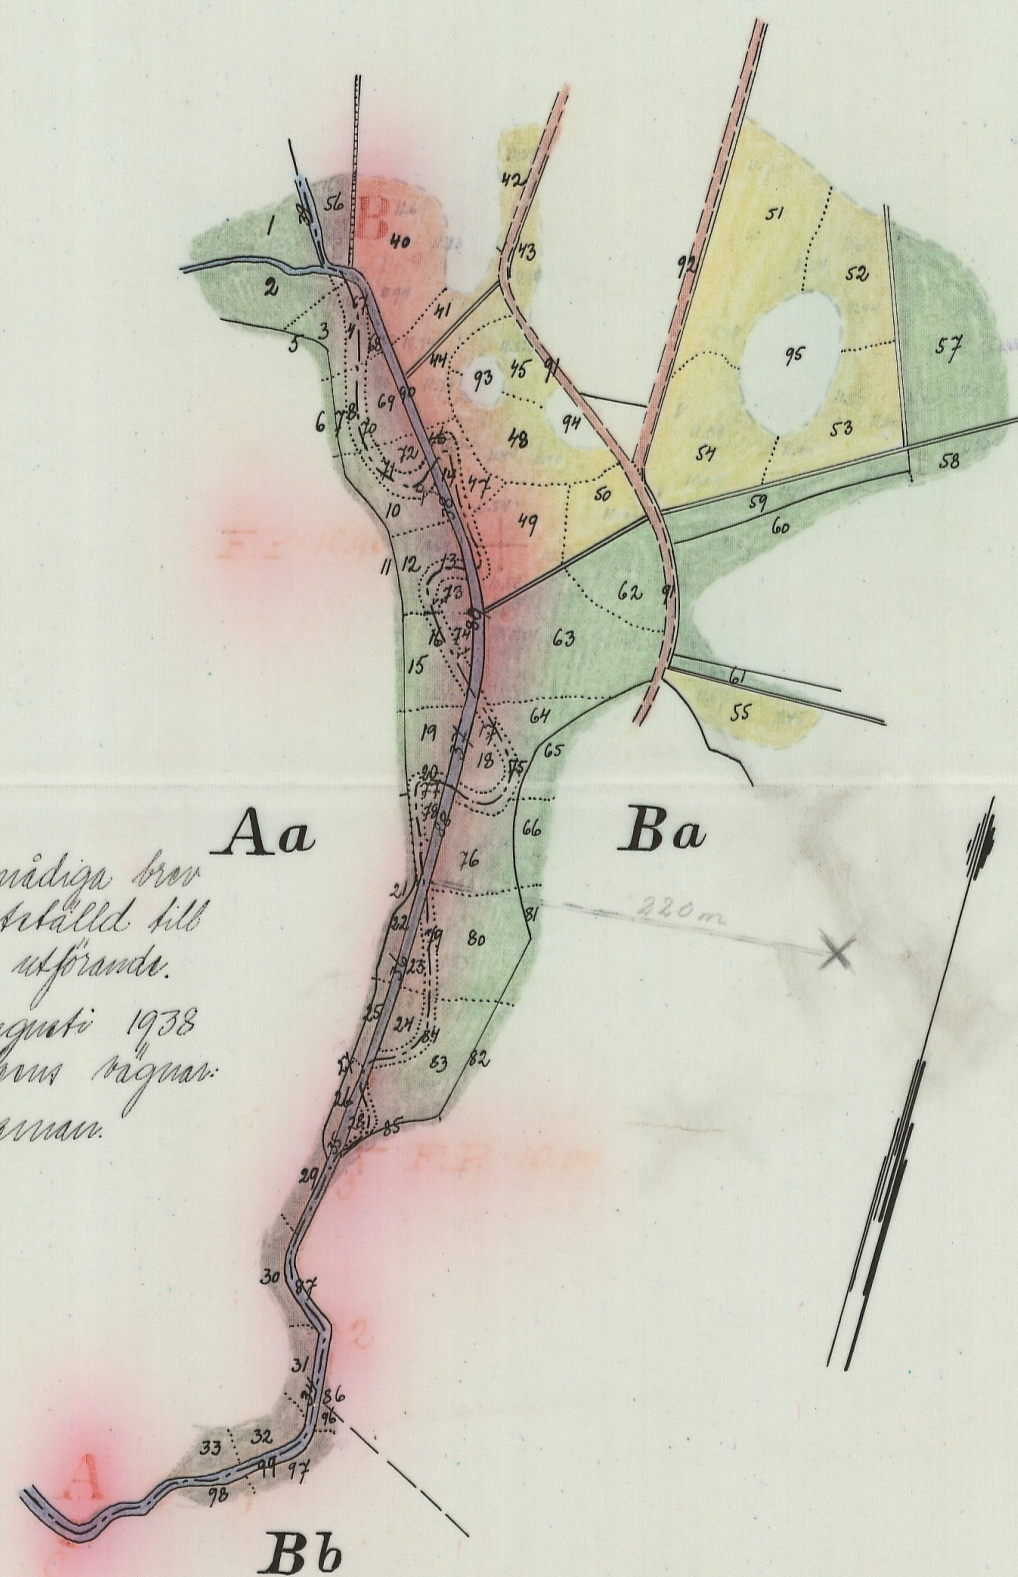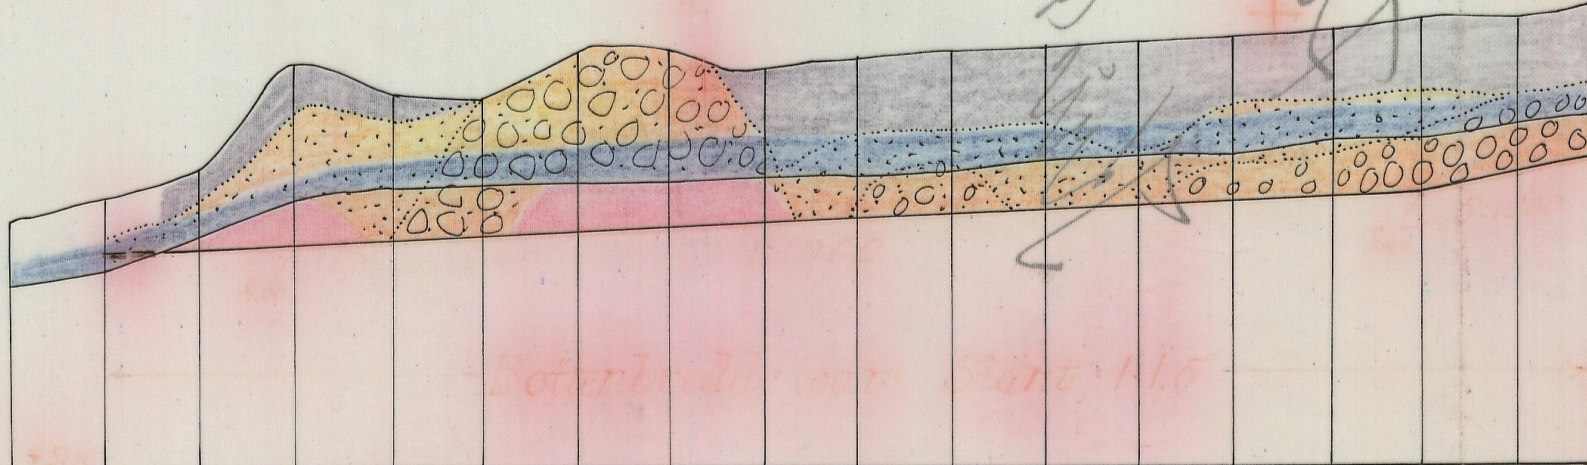

B
Gruvan Kungl. Maj:ts rådliga brev
den 17 juni 1938 fastställt till
efterrikteligen vid arbetet utifrån.
Högholmen den 11 augusti 1938
På Kungl. Lantbruksingenjörens vägnar.
Hjalmar Granman.

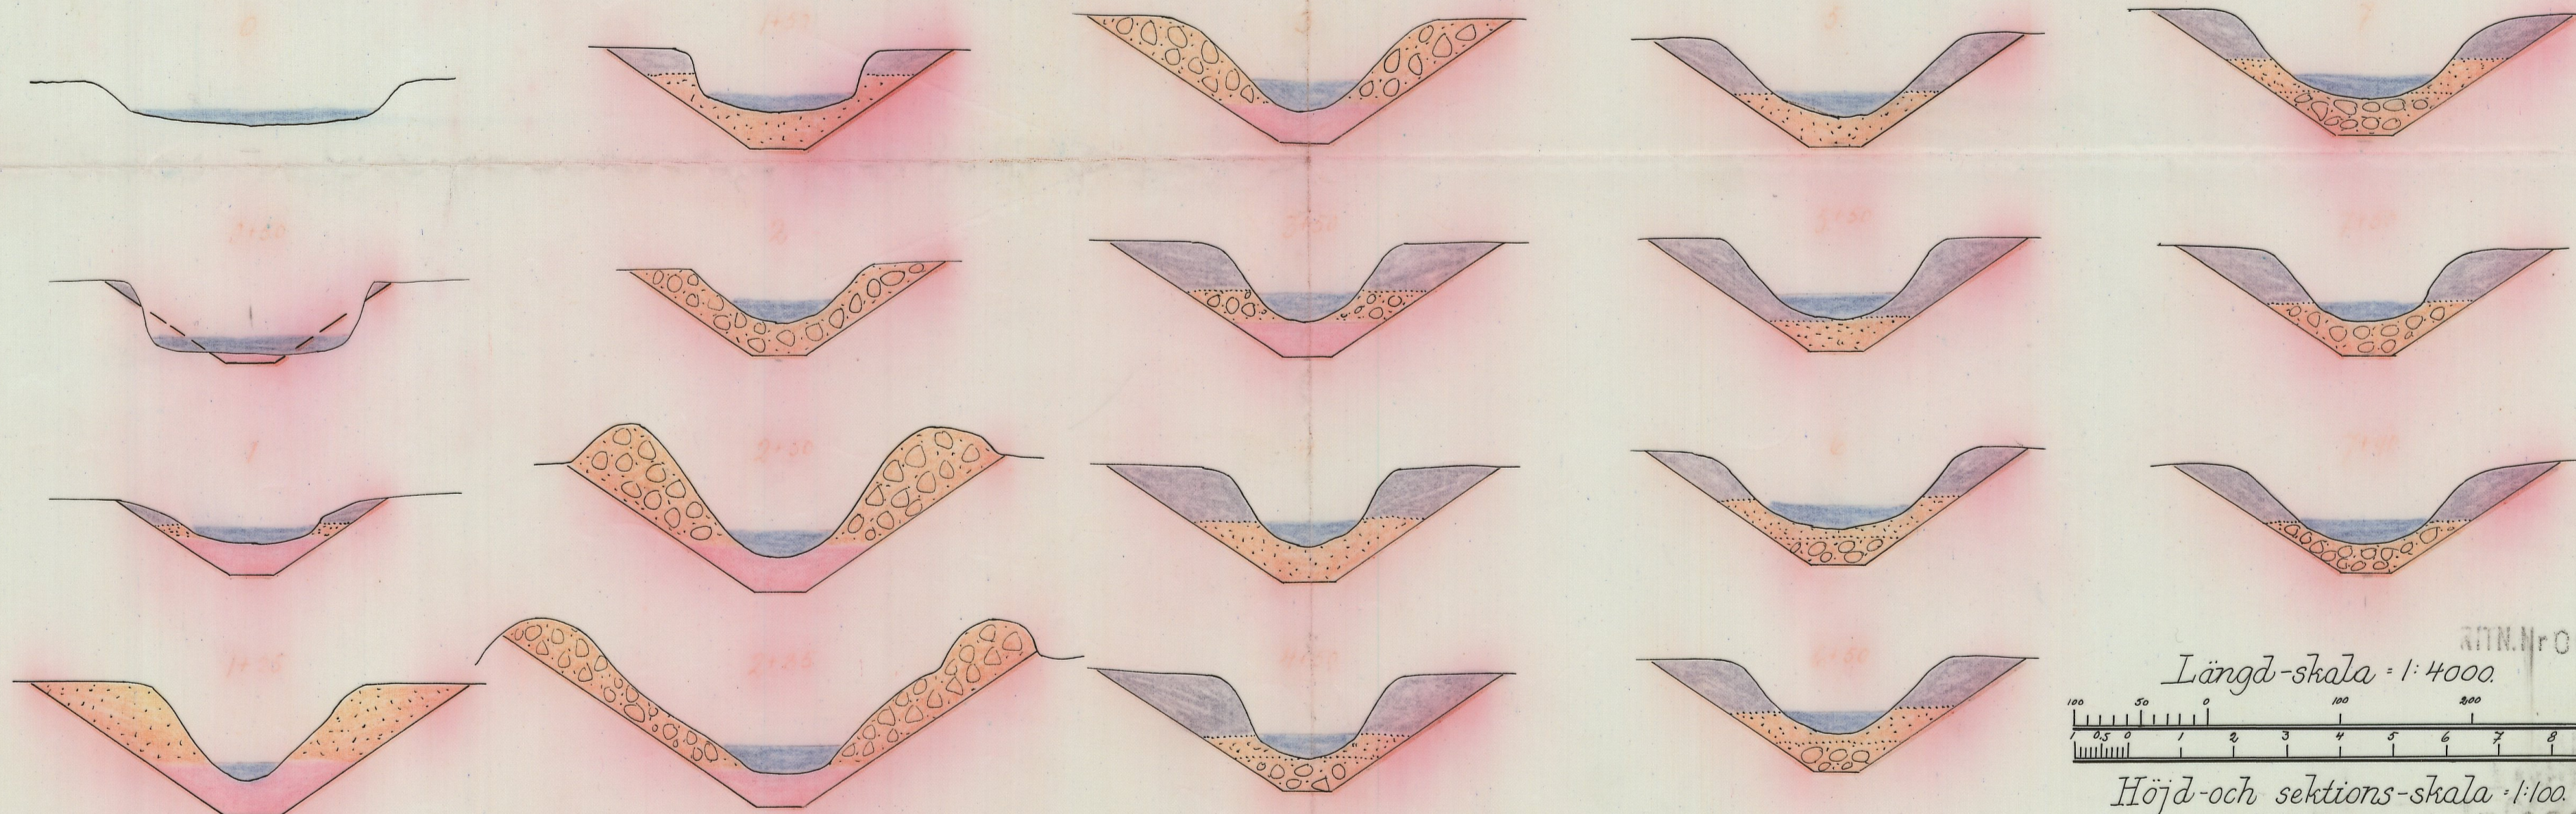

Längd-skala: 1:4000
Höjd-och sektions-skala: 1:100
L 1-6897


Nr 900 Kristianstads län

L 1*0897
DIARIE N:r 14887
K. LANTBRUKSSTYRELSEN
5 SEP. 1938

DIARIE N:r 3634
K. LANTBRUKSSTYRELSEN
22 FEB. 1938

17 JUN. 1938

i und. anm.

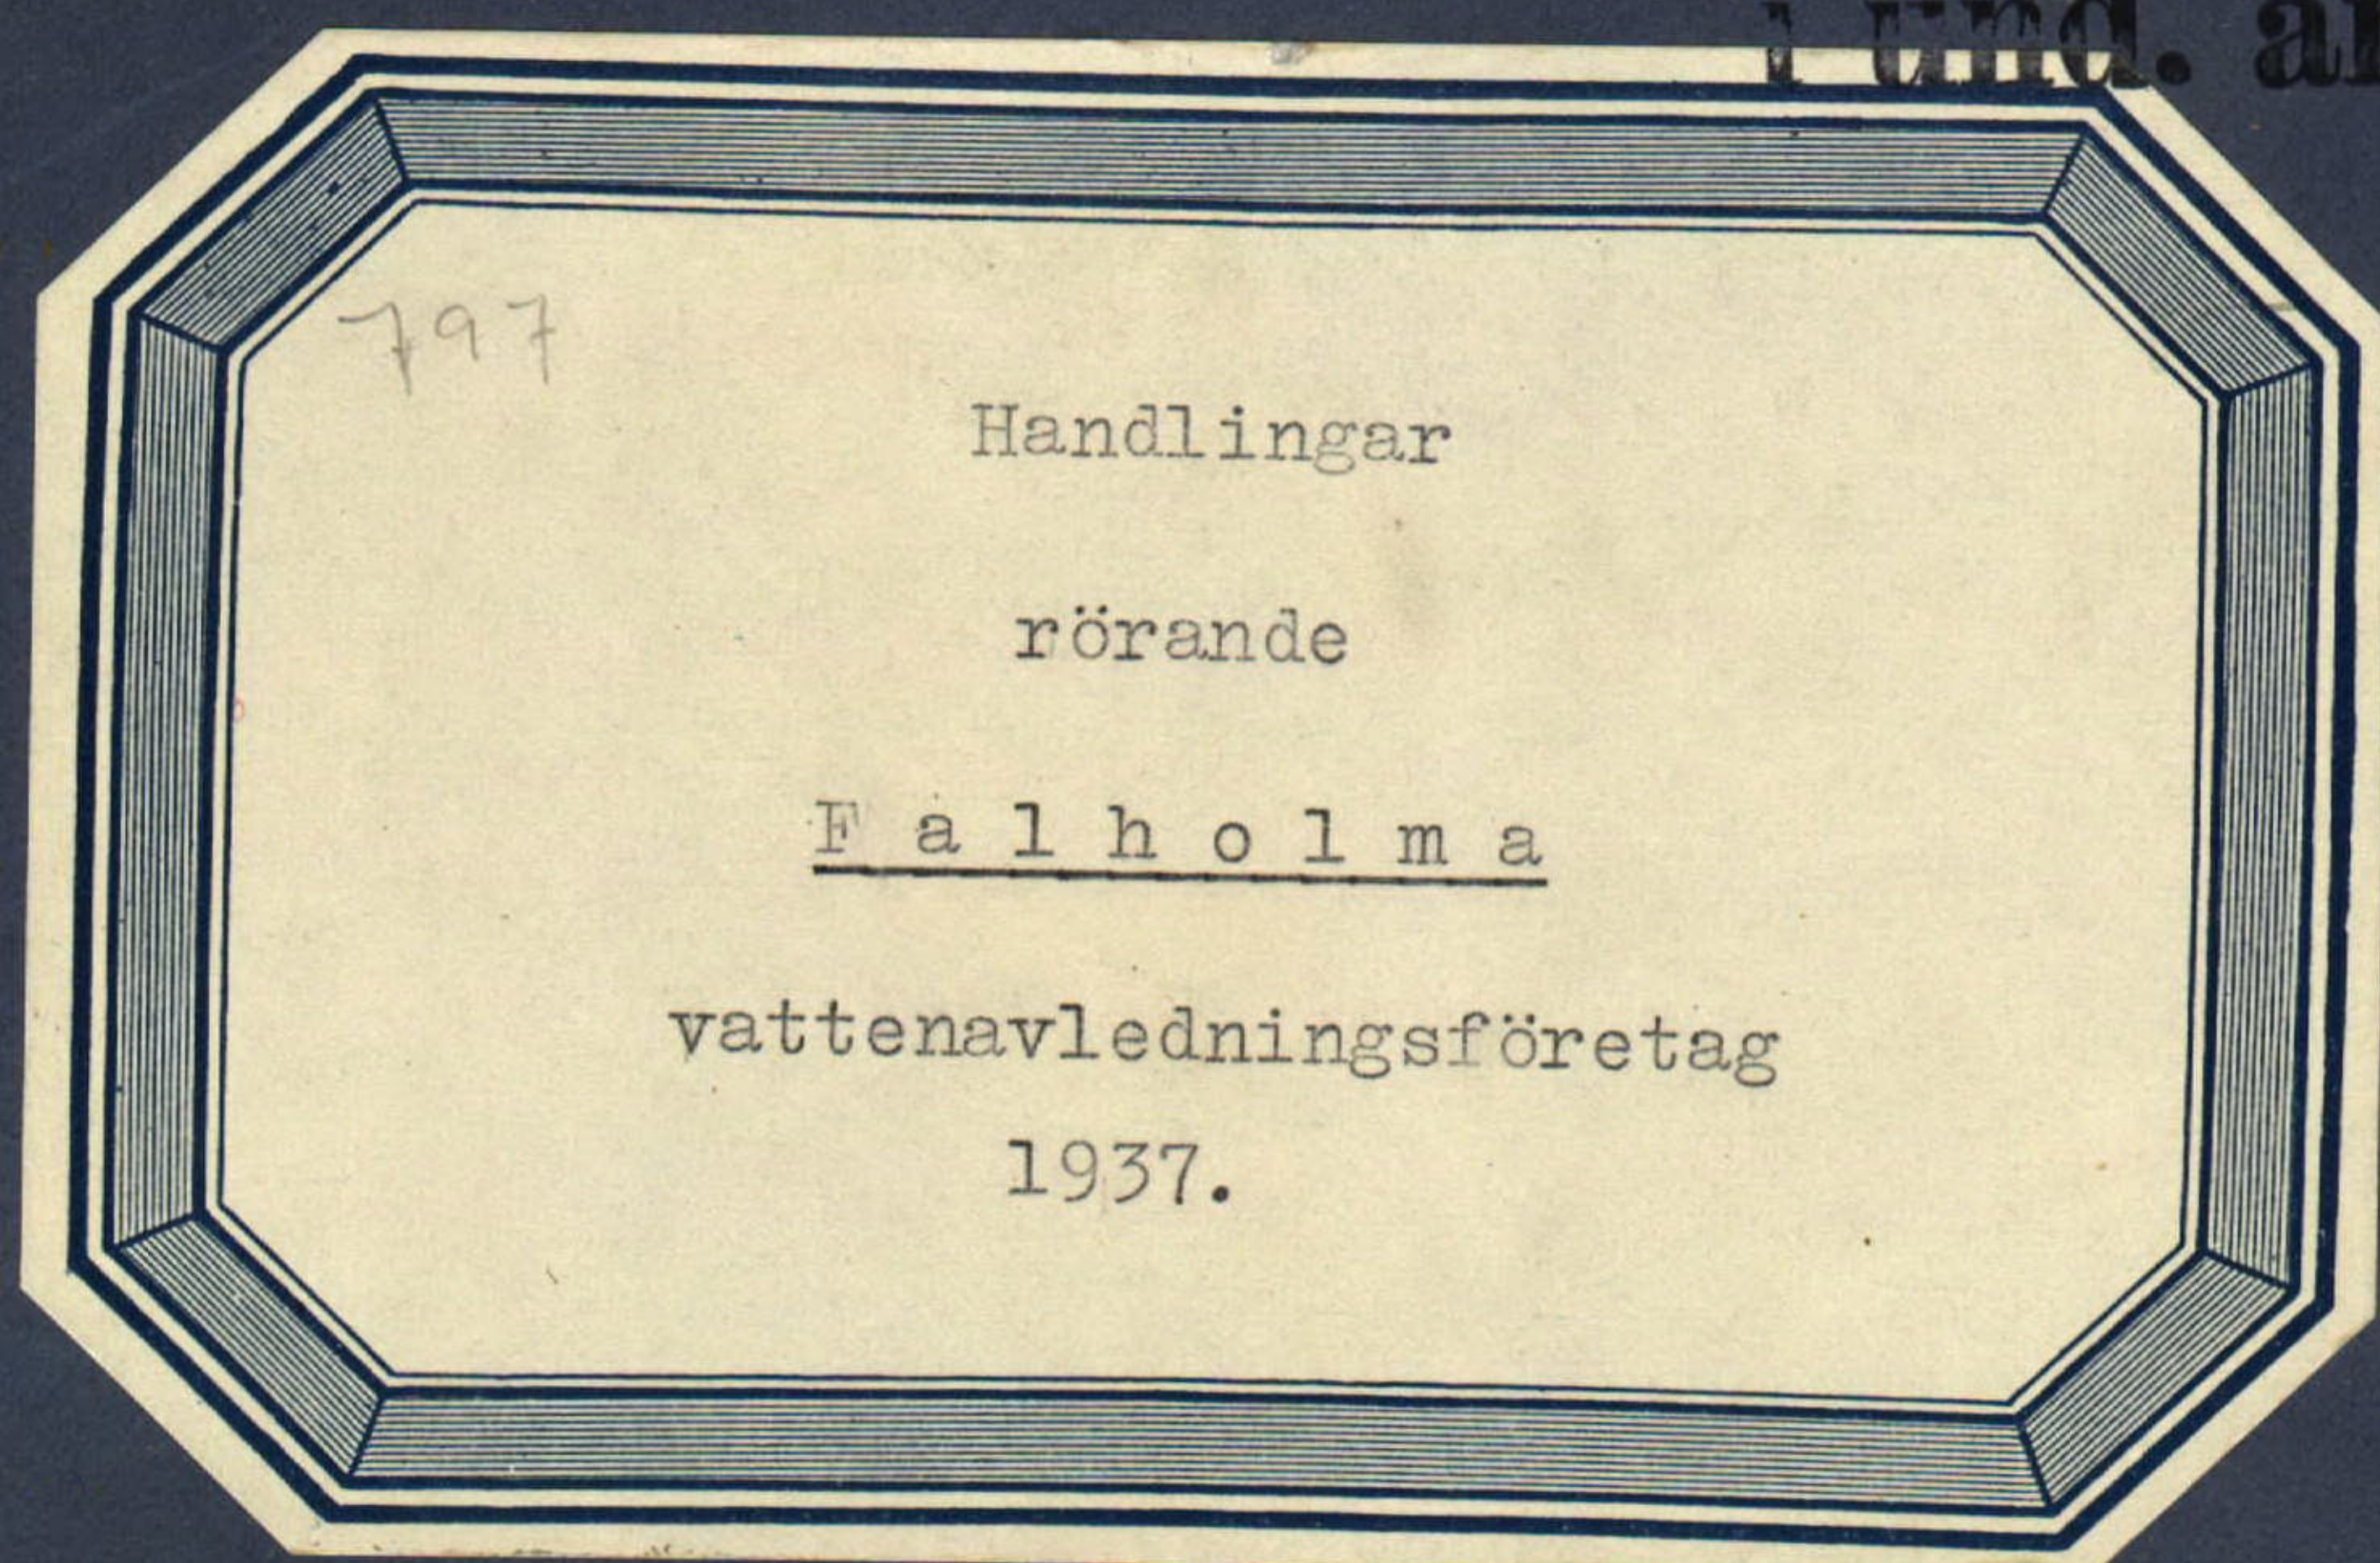

Afskrift.

Protokoll, hållet vid syneförrättning enligt vattenlagen angående torrläggning av mark till Ishult och Falholma i Vedby socken av Kristianstads län.

År 1937 den 4 maj inställde sig undertecknad statens lantbruksingenjör hos lantbrukaren Artur Persson i Falholmabygget för att på grund av länsstyrelsens förordnande verkställa syneförrättning enligt vattenlagen rörande torrläggning av mark till Ishult och Falholma i Vedby socken av Kristianstads län. Efter personliga kallelser hade till sammanträde infunnit sig:

Artur Persson, Falholma

Fru Sigrid Persson, "

Oskar Nilsson, Ishult

Fru Paulina Nilsson, "

Direktör C.J. Malmros, Klippan för Falholma l⁶ genom skogvaktaren Axel Thomasson enligt förevisad fullmakt.

Såsom biträdande gode män:

Oskar Jönsson, Hyllstofta, samt Martin Henriksson, Bjärhus, vilka båda avlagt föreskriven ed.

§ 1.

Det för undertecknad förrättningsman utfärdade förordnandet samt ansökan därom upplästes (bil.1).

§ 2.

På därom framställd fråga yppades ej någon jävsanmärkning mot

synemännen, ej heller visste sig dessa stå i jämsförhållande till sakägare.

§ 3.

På särskild förfrågan förklarade Fru Sigröd Persson såsom ägare av Falholma 1³ och Fru Paulina Nilsson som ägare av Ishult 1², att det vore med deras medgivande som deras respektive män Artur Persson och Oskar Nilsson ställt sig som sökande till nu avhandlade företag.

§ 4.

Sökandena yrkade nygrävning av Ishultsån med tillöpp till sådant djup och dimensioner att deras därav beroende vattenskadade mark kunde torrläggas till lagenligt djup för åker.

§ 5.

Det beslöts att ersättning för jord, som åtginge till kanals utvidgande ej skulle utgå.

§ 6.

Förrättningsmannen kungjorde, att synemännen omedelbart efter sammanträdet skulle vidtaga för ärendets vidare handläggning nödiga undersökningar och värderingar och att nytt sammanträde komme att hållas hos lantbrukaren Hjalmar Nilsson i Ishult måndagen den 31 maj 1937 kl. 2 e.m. till vilket sammanträde inga andra kallelser än detta meddelande komme att utgivas.

§ 7.

Då intet vidare förekom upplästes protokollet och slöts sam-

manträdet.

Ort och tid som ovan.

Lennart Holmström

Statens lantbruksingenjör.

Martin Henriksson

Oscar Jönsson.

År 1937 den 31 maj.

Denna dag sammanträdde synemännen hos lantbrukaren Hjalmar

Nilsson i Ishult, varvid följande sakägare tillstadeskommo:

Oskar Nilsson, Ishult

Artur Persson, Falholma

Skogvaktare Axel Thomasson.

§ 8.

Förrättningsmannen framlade och förklarade det upprättade
dikningsförslaget samt uppläste hävdeförteckning, ägobeskrivning
och värderingslängd (bil.2) kostnadsberäkning (bil.3) och kost-
nadesfördelningslängd (bil.4).

§ 9.

Synemännen avgävo sitt utlåtande (bil.5).

§ 10.

Till företagets styrelse utsågs Artur Persson, Falholmsbygget
pr Eket, och skulle till företaget hörande handlingar och rit-
ningar förvaras hos honom.

§ 11.

Räkning å förrättningskostnaderna bifogades protokollet (bil.6)

§ 12.

Då intet vidare förekom förklarades förrättningen avslutad och upplästes dagens protokoll.

Ort och tid som ovan.

Lennart Holmström

Statens lantbruksingenjör.

Martin Henriksson

Oscar Jönsson.

Bil. 1.

Till länsstyrelsen i Kristianstads län.

Härmed anhålles vördsamt om förordnande för statens lantbruksingenjör att verkställa synförrättning enligt vattenlagen angående dikning inom Falholmsbygget - Ishult i Vedby socken av Kristianstads län. Samtliga av företaget beroende torde först av förrättningsmannen kunna med säkerhet angivas.

Falholmsbygget den 24 okt. 1935.

Artur Persson. Oscar Nilsson.

R e s o l u t i o n.

Jämlikt 10 kap. 33 § vattenlagen förordnar länsstyrelsen statens lantbruksingenjör Lennart Holmström att i enlighet med föreskrifterna i ovan återopade lag, därest laga hinder ej möter, verkställa den uti bilagda ansökan påkallade förrättning; skolande sökandena tillställa förrättningsmannen detta förordnande.

Kristianstads landskansli den 27 jan. 1936.

På länsstyrelsens vägnar:

Gösta Ek

Allan Riets

Hemmanstal	Registernummer	Littera å kartan	Socken, by och hemman	Delägares namn, hemvist m. m. samt ägobeskrivning	Ägofigu- rens nummer
1	2	3	4	5	6
1/6	1 ²	Ha	<u>Vedby socken</u> Lshult	Paulina Kristina Nilsson (Karlsson)	
				äng mylla på grus ö sand	1
				" svärmyrd ö dy "	2
				" " " "	3
				" " " "	4
				" mylla på grus ö sand	5
				" " " "	6
				" svärmyrd ö dy "	7
				" " " "	8
				" " " "	9
				" " " "	10
				äng mylla på grus ö sand	11
				" svärmyrd ö dy "	12
				" " " "	13
				åker " " "	14
				äng " " "	15
				" " " "	16
				" " " "	17
				" " " "	18
				" " " "	19
				" " " "	20
				" mylla på grus ö sand	21
				" " " "	22
				" " " "	23
				" " " "	24
				" " " "	25
				" " " "	26
				" " " "	27
				överskrif	

A r e a l								Nuvarande värde			Blivande värde			Förbättringsvärde		
Åker		Äng och odlingsmark		Annan duglig mark		Impediment och högl. mark		pr har	pr ägofigur		pr har	pr ägofigur		pr har	pr ägofigur	
Har	ar	Har	ar	Har	ar	Har	ar	Kr.	Kr.	öre	Kr.	kr.	öre	kr.	kr.	öre
7		8		9		10		11	12		13	14		15	16	
		17.0				2		160	27	20	800	136	—	640	108	80
		19.0				3		420	79	80	1400	266	—	980	186	20
		07.0				3		420	29	40	1400	98	—	980	68	60
		02.5				2		280	7	—	1400	35	—	1120	28	—
		03.5				4		60	2	10	150	5	25	90	3	15
		02.5				4		60	1	30	150	3	75	90	2	25
		03.0				2		280	8	40	1400	42	—	1120	33	60
		01.5				2		280	4	20	1400	21	—	1120	16	80
		03.5				2		280	9	80	1400	49	—	1120	39	20
		09.5				2		280	26	60	1460	133	—	1120	106	40
		05.5				4		60	3	30	150	8	25	90	4	95
		09.5				2		280	26	60	1400	133	—	1120	106	40
		01.5				2		280	4	20	1400	21	—	1120	16	80
	02.5					2		280	7	—	1400	35	—	1120	28	—
		11.5				1		140	16	10	1400	161	—	1260	144	90
		01.5				1		140	2	10	1400	21	—	1260	18	90
		04.0				1		140	5	60	1400	56	—	1260	50	40
		05.5				1		140	7	20	1400	77	—	1260	69	30
		10.0				1		140	14	—	1400	140	—	1260	126	—
		03.0				1		140	4	20	1400	42	—	1260	37	80
		05.5				4		60	3	30	150	8	25	90	4	95
		04.5				2		120	5	40	600	27	—	480	21	60
		03.5				1		140	4	90	1400	49	—	1260	44	10
		05.5				1		140	7	20	1400	77	—	1260	69	30
		06.0				1		60	3	60	600	36	—	540	32	40
		02.0				1		60	1	20	600	12	—	540	10	80
		01.0				4		60	0	60	150	1	50	90	0	90
	02.5	139.0							313	30		1694	—		1380	50

Hemmanstal	Registreringsnummer	Littera å kartan	Socken, by och hemman	Delägares namn, hemvist m. m. samt ägobeskrivning	Ägofigurans nummer
1	2	3	4	5	6
				<i>örvikt</i> <i>äng, mylla på gräs ö sand</i> " <i>Läcke</i> <i>mylla</i> " " " " " " " " " " " " " " " <i>Samma</i>	28 29 30 31 32 33 34 35 36 37 38 39
<i>13/96</i>	<i>nr 13</i>	<i>Ba</i>	<i>Tallarna</i>	<i>Sigrid Persson</i> <i>äker, mylla på gräs ö sand</i> " <i>örvikt</i>	40 41 42 43 44 45 46 47 48 49 50 51 52

A r e a l								Nuvarande värde			Blivande värde			Förbättringsvärde		
Åker		Äng och odlingsmark		Annan duglig mark		Impediment och högl. mark		pr har	pr ägofigur		pr har	pr ägofigur		pr har	pr ägofigur	
Har	ar	Har	ar	Har	ar	Har	ar	Kr.	Kr.	öre	Kr.	kr.	öre	kr.	kr.	öre
7	8	9	10					11	12		13	14		15	16	
	02.5	1	49.0						313	50		1694	-		1380	50
			00.5				2	30	0	15	150	0	75	120	0	60
			05.0			4		60	3	-	150	7	50	90	4	50
			07.0			4		60	4	20	150	10	50	90	6	30
			05.5				1	15	0	83	150	8	25	135	7	42
			08.0				2	30	2	40	150	12	-	120	9	60
			06.0			6		90	5	40	150	9	-	60	3	60
						08.0										
						01.5										
						03.0										
						02.0										
						02.5										
						01.0										
	02.5	1	81.0				18.0		329	48		1742	-		1412	52
	32.0					4		560	179	20	1400	448	-	840	268	80
	10.0					3		420	42	-	1400	140	-	980	98	-
	08.0					5		700	56	-	1400	112	-	700	56	-
	06.0					6		840	50	40	1400	84	-	560	33	60
	11.5					3		420	48	30	1400	161	-	980	112	70
	13.0					5		700	91	-	1400	182	-	700	91	-
	02.5						1	140	3	50	1400	35	-	1260	31	50
	06.0						2	280	16	80	1400	84	-	1120	67	20
	23.5					6		840	214	20	1400	357	-	560	142	80
	24.0						2	280	67	20	1400	336	-	1120	268	80
	14.5						2	280	40	60	1400	203	-	1120	162	40
	58.5					6		840	491	40	1400	819	-	560	327	60
	27.0					6		840	243	60	1400	406	-	560	162	40
	240.5								1544	20		3367	-		1822	80

Hemmanstal	Registernummer	Littera å kartan	Socken, by och hemman	Delägares namn, hemvist m. m. samt ägobeskrivning	Ägofigurens nummer
1	2	3	4	5	6
				<i>översikt</i>	
				<i>åker, mylla på guss ö sand</i>	53
				" " " "	54
				" " " "	55
				<i>äng</i> " " "	56
				" " " "	57
				" <i>mrsgård</i> " "	58
				" " " "	59
				" " " "	60
				" " " "	61
				" <i>vänmjord ö dy</i> " "	62
				" " " "	63
				" " " "	64
				" <i>mylla på guss ö sand</i>	65
				" <i>vänmjord ö dy på guss ö sand</i>	66
				" " " "	67
				" " " "	68
				" " " "	69
				" " " "	70
				" " " "	71
				" " " "	72
				" " " "	73
				" " " "	74
				" " " "	75
				" " " "	76
				" " " "	77
				" " " "	78
				" " " "	79
				" " " "	80
				<i>översikt</i>	

A r e a l								Nuvarande värde			Blivande värde			Förbättringsvärde		
Åker		Äng och odlingsmark		Annan duglig mark		Impediment och högl. mark		pr har	pr ägofigur		pr har	pr ägofigur		pr har	pr ägofigur	
Har	ar	Har	ar	Har	ar	Har	ar	Kr.	Kr.	öre	Kr.	kr.	öre	kr.	kr.	öre
7	8	9	10	11	12	13	14	15	16							
2	40.5							1544	20		3367	-		1822	80	
	31.5					4		560	176	40	1400	441	-	840	264	60
	39.0					3		420	163	80	1400	546	-	980	382	20
	18.5					5		400	129	50	1400	259	-	700	129	50
		09.0				1		80	7	20	800	72	-	720	64	80
		52.0				5		400	208	-	800	416	-	400	208	-
		09.0				5		100	9	-	200	18	-	100	9	-
		17.0				5		100	17	-	200	34	-	100	17	-
		24.0				5		100	24	-	200	48	-	100	24	-
		05.5				5		100	5	50	200	11	-	100	5	50
		18.0				2		280	50	40	1400	252	-	1120	201	60
		47.5				1		140	66	50	1400	665	-	1260	598	50
		11.0				1		140	15	40	1400	154	-	1260	138	60
		09.0				7		140	12	60	200	18	-	60	5	40
		07.0				1		140	9	80	1400	98	-	1260	88	20
		02.5				1		140	3	50	1400	35	-	1260	31	50
		01.0				3		420	4	20	1400	14	-	980	9	80
		08.0				3		420	33	60	1400	112	-	980	78	40
		02.0				1		140	2	80	1400	28	-	1260	25	40
		02.5				1		140	3	50	1400	35	-	1260	31	50
		03.5				1		140	4	90	1400	49	-	1260	44	10
		03.0				2		280	8	40	1400	42	-	1120	33	60
		05.0				2		280	14	-	1400	70	-	1120	56	-
		02.0				2		280	5	60	1400	28	-	1120	22	40
		17.0				3		420	71	40	1400	238	-	980	166	60
		02.0				1		140	2	80	1400	28	-	1260	25	20
		01.5				1		140	2	10	1400	21	-	1260	18	90
		02.0				1		140	2	80	1400	28	-	1260	25	20
		26.0				3		420	109	20	1400	364	-	980	254	80
3	29.5	287.0						2708	10		7491	-		4782	90	

Hemmansal	Registreringsnummer	Littera å kartan	Soeken, by och hemman	Delägares namn, hemvist m. m. samt ägobeskrivning	Ägofigurs nummer
1	2	3	4	5	6
				<i>överförl</i> <i>äng. mylla på grus ö sand</i> 81 <i>" " " "</i> 82 <i>" strämjord ö dy " "</i> 83 <i>" " " "</i> 84 <i>" mylla på grus ö sand</i> 85 <i>" " " "</i> 86 <i>bäck</i> <i>vimp.</i> 87 <i>" " "</i> 88 <i>" " "</i> 89 <i>" " "</i> 90 <i>väg</i> <i>"</i> 91 <i>" " "</i> 92 <i>bäck</i> <i>"</i> 93 <i>" " "</i> 94 <i>" " "</i> 95 <u><i>Summa</i></u>	
<i>1/6</i>	<i>16</i>	<i>Bb</i>	<i>Falkholma</i>	<i>Ärkebiskop Carl J. Malmström, Klippan</i> <i>äng. mylla på grus ö sand</i> 96 <i>" " " "</i> 97 <i>" " " "</i> 98 <i>bäck</i> <i>vimp.</i> 99 <u><i>Summa</i></u>	

[illegible]

Hemmanstal	Registernummer	Littera å kartan	Socken, by och hemman	Delägares namn, hemvist m. m. samt ägobeskrivning	Ägofigures nummer
1	2	3	4	5	6
1/6	12	Aa	<u>Vedby socknen</u> Tshult	<u>Sammandrag</u> Paulina Wustina Nilsson (Karlarn)	
13/96	13	Ba	Tallholma	Sigrid Persson	
1/6	16	Bb	d:o.	direktör Carl J. Malmström, Klippan	
				<u>Summa</u>	

[illegible]

Hemmanstal	Registernummer	Littera å kartan	<u>Socken</u> , by och hemman	Delägares namn, hemvist m. m. samt ägobeskrivning	Ägofigures nummer
1	2	3	4	5	6

Kostnadsförslag

Bil. 3

Falholma vattenavledningsföretag 1937.

Läge	Längd m.	Arbete, jordmån m. m.	Antal	å pris	Kostnad		Summa	
					Kr.	öre	Kr.	öre
1	2	3	4	5	6		7	
0+00-7+90	✓ 790	<u>Dikessträckan A-B.</u>						
		Schaktning av berg	m ³ 400	6.-	✓ 2400	-		
		" " mossjord	" 1500	0.60	✓ 900	-		
		" " sand	" 870	0.70	✓ 609	-		
		" " grus o sten	" 1330	1.50	✓ 1995	-	✓ 5904	-
		För oförutsedda fall, arbetets						
		tillsyn m.m. tillägges oca 10 %					✓ 590	-
		<u>Summa</u>					✓ 6494	-
		Ishult den 31 maj 1937.						
		Lennart Holmström						
		Statens lantbruksingenjör.						

	1	2	3	4	5	6	7

U T L Å T A N D E

avgivet vid syneförrättning enligt vattenlagen angående torrläggning av mark till Ishult och Falholma i Vedby socken av Kristianstads län.

110. Företaget, som avser nygrävning av naturligt vattendrag genom åker och äng m.m. är enligt synemännens förmenande att hänföra till vattenavledning. Mot företagets utförande på sätt i detta utlåtande närmare angives finnes enligt synemännens förmenande ej något laga hinder.

210. Sökade till företaget äro:

Sigrid Persson för Falholma 1³

Paulina Nilsson för Ishult 1²

Företagets utsträckning är beroende av sökandens yrkanden och förefintliga fallförhållanden och omfattar syneförrättningen i anledning härav den dikessträcka, som å hithörande plankarta är utmärkt med röda linjer och bokstäverna A-E.

310. Den vattenskadade mark, som av företaget tillskyndas bitnad är avfattad å hithörande plankarta. Såsom betalningsskyldig till företaget anses all mark, vars torrläggning till 1.2 meters djup är beroende av dikningen och som genom denna vinner möjlighet till förbättrad torrläggning d.v.s. all mark, belägen under en kurva, avvägd till 1.2 meters höjd över vanligt medelvattenstånd i diket med tillägg för behövlig höjdskillnad mellan detta vattenstånd och eventuella tückdikesögen samt för fall åt sidorna

mot diket räknat, vilket fall beräknats lika med markytans, dock ej överstigande 1.5:1000.

Äl. Den i föreliggande fall uppkommande båtnaden består i höjning av jordens alstringsförmåga.

Enär jordägarnas deltagningsskyldighet i företaget är beroende av den värdeförändring, som tilläknas jorden genom företagets utförande, har denna värdeförändring måst utränas. För detta ändamål hava synemännen åsatt varje ågofigur ett värde, som i kronor uttrycker jordens värde efter företagets utförande.

Vid denna värdering har hänsyn tagits till jordens naturliga beskaffenhet såväl till matjord som alv samt till dess belägenhet men ej till jordens mer eller mindre goda brukning och därav uppkommande större eller mindre värtkraft.

Jordens värde före företagets utförande anse synemännen vara i det stora hela en produkt av dess värde i fullt torrlagt skick och den större eller mindre grad av försumpning jorden lider av. Jord, som ligger i jämnhöjd med eller under den försumpande vattenytan, har grad 0.0; anses sålunda för närvarande sakna värde. Jord, som ligger i jämnhöjd med eller högre än kurvan för den vattenskadade marken, har grad 1.0; d.v.s. dess värde före och efter företagets utförande sammanfalla.

Höjdskillnaden mellan den försumpande vattenytan och kurvan delas i tio höjdgrader med emellan lika höjdskillnad. Varje ågofigurernas höjdläge noteras alltid av en viss försumpningsgrad. Denna är uträknad för varje figurs medelhöjd.

Genom reduktion av Ågofigurernas blivande värde med denna för varje Ågofigur uträknade grad erhålles Ågofigurens nuvarande värde. Skillnaden mellan dessa två värden motsvarar den genom företagets utförande uppkommande förbättringen. Denna är uträknad för varje Ågolott och återfinnes i värderingelängdens kolumner 15 och 16.

519. För att den beräknade jordförbättringen skall kunna ernås måste dikningsarbetet verkställas i full överensstämmelse med förslaget som är upprättat med hänsyn tagen till framrinnande vattermängd, markens lutningsförhållanden, dikningsarbetenas ändamål m.m.

Nederbördsområdet utgör 2650 hektar.

Resultatet av dimensionsberäkningarna är för strökan 0-7

följande:

Bottenlutning 1:1000.

Bottenbredd 1.0 meter

Sidolutning 1:1.5

Vattendjup vid flod 1.2 meter.

" " medelvattenstånd 0.4 meter.

Vid bestämmandet av dimensionerna hava synomännen utgått från en största avrinning av 1 sekundliter per hektar.

För övrigt hänvisas till plan-, profil- och sektioneritningarna samt till kostnadsförslaget.

619. Brobyggnader förekomma ej.

719. Några ersättningar skola ej utgå.

819. Terrällgningssamfälligheten skall utgöra en avdelning och till

rund för fördelning av samtliga med företaget förenade kostnader av vad slag de vara må skall läggas de bättnadsvärden, som finnas angivna i värderingslängdens kolumner 15 och 16. I kostnadsfördelningslängden finnes med iakttagande härav angivet varje fastighets deltagningsanskyldighet i förbättringsvärde och procenttal samt den kostnad, som i enlighet med det upprättade kostnadsförslaget åligger varje fastighet.

910. Företaget skall benämnas "Falholms vattenavledningsföretag 1927".

Dessa angelägenheter skola handhas av en arbetsstyrelse, som väljes på allmänt sammanträde med sakkägarna enligt föreskrifterna i vattenlagens kap. 7:64.

Arbetsstyrelsens åligganden äro:

§1 jämligt föreskrifterna i vattenlagens kap. 7:62 anmäla styrelseval hos länsstyrelsen;

§2 å offentlig auktion eller genom infordrande av anbud förskaffa arbetet på förmånligaste sätt samt till entreprenör, som kan av statens lantbruksingenjör i länet godkännas;

§3 själv eller genom tillkallande av sakkunnig person övervaka arbetets utförande i full överensstämmelse med det upprättade förslaget;

§4 verkställa behövliga utbiteringar och fördelningar av kostnaderna;

§5 föra räkenskaper över arbetet och årligen redovisa dessa för delägarna;

att genom kringseänd kallelselista, å vilken kallade delägare teckna sina namn, eller på annat i vattenlagens kap. 7:64 fastställt sätt, senast åtta dagar i förväg, vid behov, dock minst en gång årligen kalla delägarna till sammanträde för gemensamma angelägenheters dryftande;

att ombesörja dikenas vidmakthållande och upprening å årtid då växande gröda därav minst tager skada, samt

att i övrigt vidtaga alla åtgärder, som kunna befrämja arbetets verkställande och vidmakthållande.

1010. Beträffande arbetet för övrigt stadga synemännen:

att innan arbetet påbörjas skall

- 1) denna syneförrättning hava vunnit laga kraft;
- 2) länsstyrelsen hava underrättats om styrelseval;

att arbetet skall vara fullbordat inom utgången av år 1938;

att arbetet skall utföras i full överensstämmelse med det upprättade förslaget, dock att mindre ändringar, som under arbetets utförande kunna visa sig lämpliga beträffande dikenas läge och annat, som ej inverkar menligt på torrläggningens djup och avrinningen och varom berörda sakägare äro eniga, må efter hörande av statens lantbruksingenjör och efter hans skriftliga medgivande företagas;

att den från öppna kanalen uppkastade dikesjorden ej må förläggas närmare kanalkanten än 1 meter eller med starkare sidolutning än 1:1;

att kanalvallarna skola genomgrävas för vattnets genomsläppande
öfverallt, där öppet dike tillstöter eller ytvattnet har benägen-
het att samlas;

att sten av mansbördas storlek eller därutöver skall läggas
för sig och ej i kanalvallarna för att ej försvåra dessas ut-
spridande;

att vid arbetets utförande vatten i kanalen ej får uppdämmas
eller utsläppas till sådan myckenhet att ovan eller nedan lig-
gande jord och vattenverk därav lider skada;

att den, som åtagit sig arbetet, ej må erhålla slutlikvid förrän
arbetet i sin helhet godkänts av statens lantbruksingenjör eller
den han i sitt ställe sätter.

11.10. Ränning av kanalen skall ske årligen och så ofta behov
därav förefinnes.

12.10. Kostnaderna för denna synförrättning skola gäldas vid
förrättningens avslutande.

13.10. Är någon missnöjd med åtgärd eller beslut under denna
synförrättning eller med detta synmännens utlåtande ingive in-
om sextio dagar från den dag förrättningen förklarats avslutad
sina till Söderbygdens vattendomstol i Stockholm ställda beovär.
I besvären skola fullständigt upptagas klagandens alla påståen -
den och skälen därför och skola vid besvären fogas de handling-
ar, klaganden vill åberopa till stöd för ändringsökandet. Be-
svären skola ingivas i tre exemplar.

Ishult den 31 maj 1937.

Lennart Holmström
Statens lantbruksingenjör.

Martin Henriksson

Oscar Jönsson

ARVODESRÄKNING

för laga syneförrättning angående

Elleröma vattenavledningsförelägg

1937

Vedby

socken och

Wustianstads

län,

upprättad enligt nedanstående §§ i lantbruksingenjörstaxan av den 27 juni 1930.

År och månad	Dag	A r b e t e	An- tal	å kr.				
					Kr.	öre	Kr.	öre
1	2	3	4	5	6		7	
		Kallelser och kungörelser, § 5,	5	0,50			2	50
		Ägomätning: i skala 1: 4000, §§ 6—10						
		a) för mättningsområdets gränser enl. tariff I,						
		1) i åker, raklinje		1,50				
		krokinje	1	3,00	3	-		
		i annan mark, raklinje		3,00				
		krokinje	2	6,00	12	-		
		2) för strandsträckor utefter sjö o. vattendrag med bredd över 15 m.						
		i åker, raklinje		3,00				
		krokinje		5,00				
		i annan mark, raklinje		5,00				
		krokinje		11,00				
		3) för strandsträckor utefter mindre vattendrag, bredd 10—15 meter						
		i åker, raklinje		1,00				
		krokinje		2,00				
		i annan mark, raklinje		2,00				
		krokinje		5,00				
		b) för mättningsområdets olika ägoslag, ägofigurer och areal enl. tariff II						
		åker, medelareal 20 ar	17	0,17	2	89		
			har	2,42	1,06	3	62	
		äng och odlingsmark, medelareal 7 ar	66	0,05	3	30		
			har	5,16	1,46	7	53	
		annan mark och impediment, medelareal 5 ar	16	0,05		80		
			har	0,91	0,78		71	
		Tillägg för mätning i skala 1:						
		c) för vattenavlopp enl. tariff III med en medelbredd av >15 10—15 m. <10						
		i åker o. d., raklinje						
		krokinje						
		i annan mark, raklinje						
		krokinje						
		d) för textning, skala o. d., 1:sta regalarcket bladet			4	-		
		övriga regalarck blad					37	85
		Överföres					40	35

1	2	3	4	5	6	7
1936		Överfört				40 35
19/8 - 25/8		Avvägning:				
	a)	avvägning, längdmätning o. d., § 46, mom. 4	1	12,00	12 -	
	b)	ytavvägning, § 11, mom. 1, tariff IV				
		i öppen mark, medelantal punkter pr har	342	0,50	1 71	
		avvägda punkter	28	0,03	84	
		i annan mark, medelantal punkter pr har	516	1 -	5 16	
		avvägda punkter	52	0,06	3 12	
	c)	begränsningskurva, § 11, mom. 2:				
		i öppen mark	1	2,00	2 -	
		i annan mark	2	5,00	10 -	34 83
		Arealuträkning, § 13, tariff V, medelareal 9 ar,	99	0,05	4 95	
			949	0,10	95	5 90
		Ägobeskrivning, § 14, ägofigurer	99	0,04		3 96
		Markvärdering:				
	a)	uppskattning och värdering, § 46, mom. 5		12,00		
	b)	gradtabell eller kurva, § 16, mom. 1,				
		för första kilometern av avlopps längd			4 -	
		för övriga kilometer		1,50		
	c)	uträkning därmed av värde pr ytenhet, § 16, mom 2, värdetal	166	0,06	9 96	
	d)	uträkning av förbättring eller försämring, § 17 ägofigurer	83	0,12	9 96	23 92
		Längdprofil, § 19 längdskala 1: 4000				
	a)	uppritning enl. tariff VI, 1) endast markyta				
		2) befintligt avlopp ell. vall	0.8	3,50	2 80	
		Tvärsektioner §§ 21 och 22 i skala 1:100,				
		vid uppritning av endast befintlig eller ny sektion				
			18	0,32	5 76	
		vid uppritning av såväl befintlig som ny sektion				
		Antal profil- och sektionsritningar	1	3,00	3 -	11 56
		Hydrografisk utredning, §§ 23 och 48, grundbelopp			2 -	
		för vattenområdets areal		0,02		
		dagrar		12,00		2 -
		Dimensionsberäkning, § 24				
	a)	för öppet avlopp, utan särskild beräkning		3,50	3 50	
		tillägg för särskild beräkning av dimensionerna		1,00	1 -	
		" " våta sektionsarean vid h. v. y. 0,50 kr. pr m ²				
		nämligen 3.36 m ² sektion på	1		3 36	
		" " " "				
		" " " "				
		" " " "				
	b)	täckt ledning, 1) inre diameter intill 20 cm.		6,00		
		2) " " över 20 "		10,00		2 86
		Inritning å kartan av avlopp och vallar, § 26 grundbelopp			1	
		tillägg för varje cm. verkligt mått å kartan	20	0,03	60	1 60
		Överföres				131 98

1	2	3	4	5	6	7
		Överfört				131 98
		Arbetsbeskrivning, § 27, 1:sta sidan			3 —	
		tillägg för övriga sidor st.		2,00		
		Kostnadsberäkning, § 28, a) nyanläggning km.		2,50		
		därjämte 25 öre pr m ² av våta sektionsarean vid h. v. y. nämligen m ² sektion på			4 —	
		b) vid förändring av befintligt avlopp "		4,00		
		därjämte 50 öre pr m ² av våta sektionsarean vid h. v. y. lika som tillägget för dimensionsberäkningar				
		c) av kostnadsförslagets slutsumma 0,1 0/0 (broar och vallar inberäknade)			6 49	10 49
		Förslag till invallning, § 29			6 —	
		a) Konstruktion och dimensionering av vallar				
		b) Inläggning av vallkrön km.		0,50		
		c) Uppritning av tvärsektioner st.		0,25		
		d) Kostnadsberäkning km.		3,00		
		§ 46 Förslag till pumpstation dagar		12,00		
		Förslag till bro och trumbyggnad, §§ 33—35 och 38				
		Antal särskilda ritningar		3,-		
		Dimensionsberäkning		8,00		
		Ritarbete				
		för särskilt konstruerat landfäste st.		4,00		
		Kostnadsberäkning				
		för särskilt konstruerade landfästen st.		4,00		
		Grundförstärkning m ²		0,10		
		Införande av höjdsiffror å plankartan, § 39		0,01		80
		Översiktskarta § 41				
		Ersättningslängd, § 42, grundbelopp			1 50	
		antal ersättningar st.		0,25		
		Kostnadsfördelning, § 43, grundbelopp			2 —	
		antal fastigheter st.	3	0,30	90	
		tillägg för fastigheter i olika avdelningar		0,20		2 90
1937		Utlåtande och betänkande, § 45 sid.	7	3,00		21 —
4/5, 3/5		Sammanträden och upprättande av protokoll, § 46 mom. 1, dagar	1 1/2	12,00		18 —
		Särskild utredning, § 46, mom. 2 dagar		12,00		
15/4		Utredning å länets lantmäterikontor rörande fastighetsgränser, jordregisternummer o. d., § 46, mom. 15 dagar	1 1/4	12,00		3 —
		Förslag enl. § 46 mom. 15, brunn		12,00		
		utlopp för täckt ledning..... "		12,00		
		slanficka		12,00		
		Lösen för : Summa kronor				188 17
		Kopia av plankartan § 51			7 —	
		1 a) 1:sta regalarcket				
		blad				
		övriga regalar				
		blad				
		b) efter kartans skala och ägofigurernas medelareal, tariff VII, skalan 1: 4000, medelareal 9 ar ägofigurer st.	99	0,07	6 93	
		har har	949	0,14	1 32	
		Överföres			15 25	

1	2	3	4	5	6	7
		Överfört			15 25	
		höjning för handkopia å ritpapper, 25 0/0			2 06	
		3) insättning av höjdlägestal st.	80	0,02	1 60	
		” ” kanaler och diken, grundbelopp			1 75	
		tillägg för varje cm. verkligt mått å kartan, cm.	40	0,05	1 -	21 66
		Kopia av profil-, sektions-, bro och trumritningar, § 54,				
		1) enligt tariff VIII, endast markyta km.				
		befintligt vattendrag el. vall ”				
		nytt avlopp el. vall ”				
		ändring av befintligt avlopp ”	0.8	6.-	4 80	
		2) tvärsektioner, originalritningens belopp			5 76	
		3) broar och trummor, ” ”				
		4) för varje med rubrik, skalor o. d. försett blad st.		3,00		10 56
		nedsättning för kopia å kalkerväv 25 0/0				
		Kopia av annan ritning, § 46, pumpstation, dagar		12,00		
		brunn, rörtutlopp och slamficka ”		12,00		
		Avskrift av synhandlingarna, § 55 sid.	30	0,55		16 50
		Översiktskarta i d:o, § 41				
		Summa kronor				48 72
		Övriga förrättningskostnader,				
		Lösen av förordnandet jämte kommissionärsarvode			8 -	
		Annonskostnader ang. sammanträden				
		Inbindning av förrättningshandlingar o. uppklistring av ritningar			2 -	10 -
		Arvode till biträdande förrättningsmannen				
		Ersättning till gode männen enligt egna räkningar				50 10
		Kostnader för hantlangning, materialier o. d.				21 -
		<i>Belgning av kullar</i>				4 -
		Summa kronor				85 10
		Sammandrag.				
		Förrättningsmannens arvode				188 17
		Lösen för kopior och avskrifter				48 72
		Övriga förrättningskostnader				85 10
		Summa kronor				321 99

Den, som icke åtnöjes med denna räkning, äger att inom tre månader från nedanstående dag klander därå anställa genom stämning till *Nina Asbo* häradsrätt.

Pshult den *31 maj* 19 *37*

Lennart Holmström
Statens lantbruksingenjör.


Att sakägarne erhållit en med denna lika lydande räkning betyga:

Förestående avskrift av synprotokoll med bilagor /-vidimeras.

Summar kronor kwitteras:

den 19

L. 1*0897
DIARIE Nr 14887
K. LANTBRUKSSTYRELSEN
5 SEP. 1938

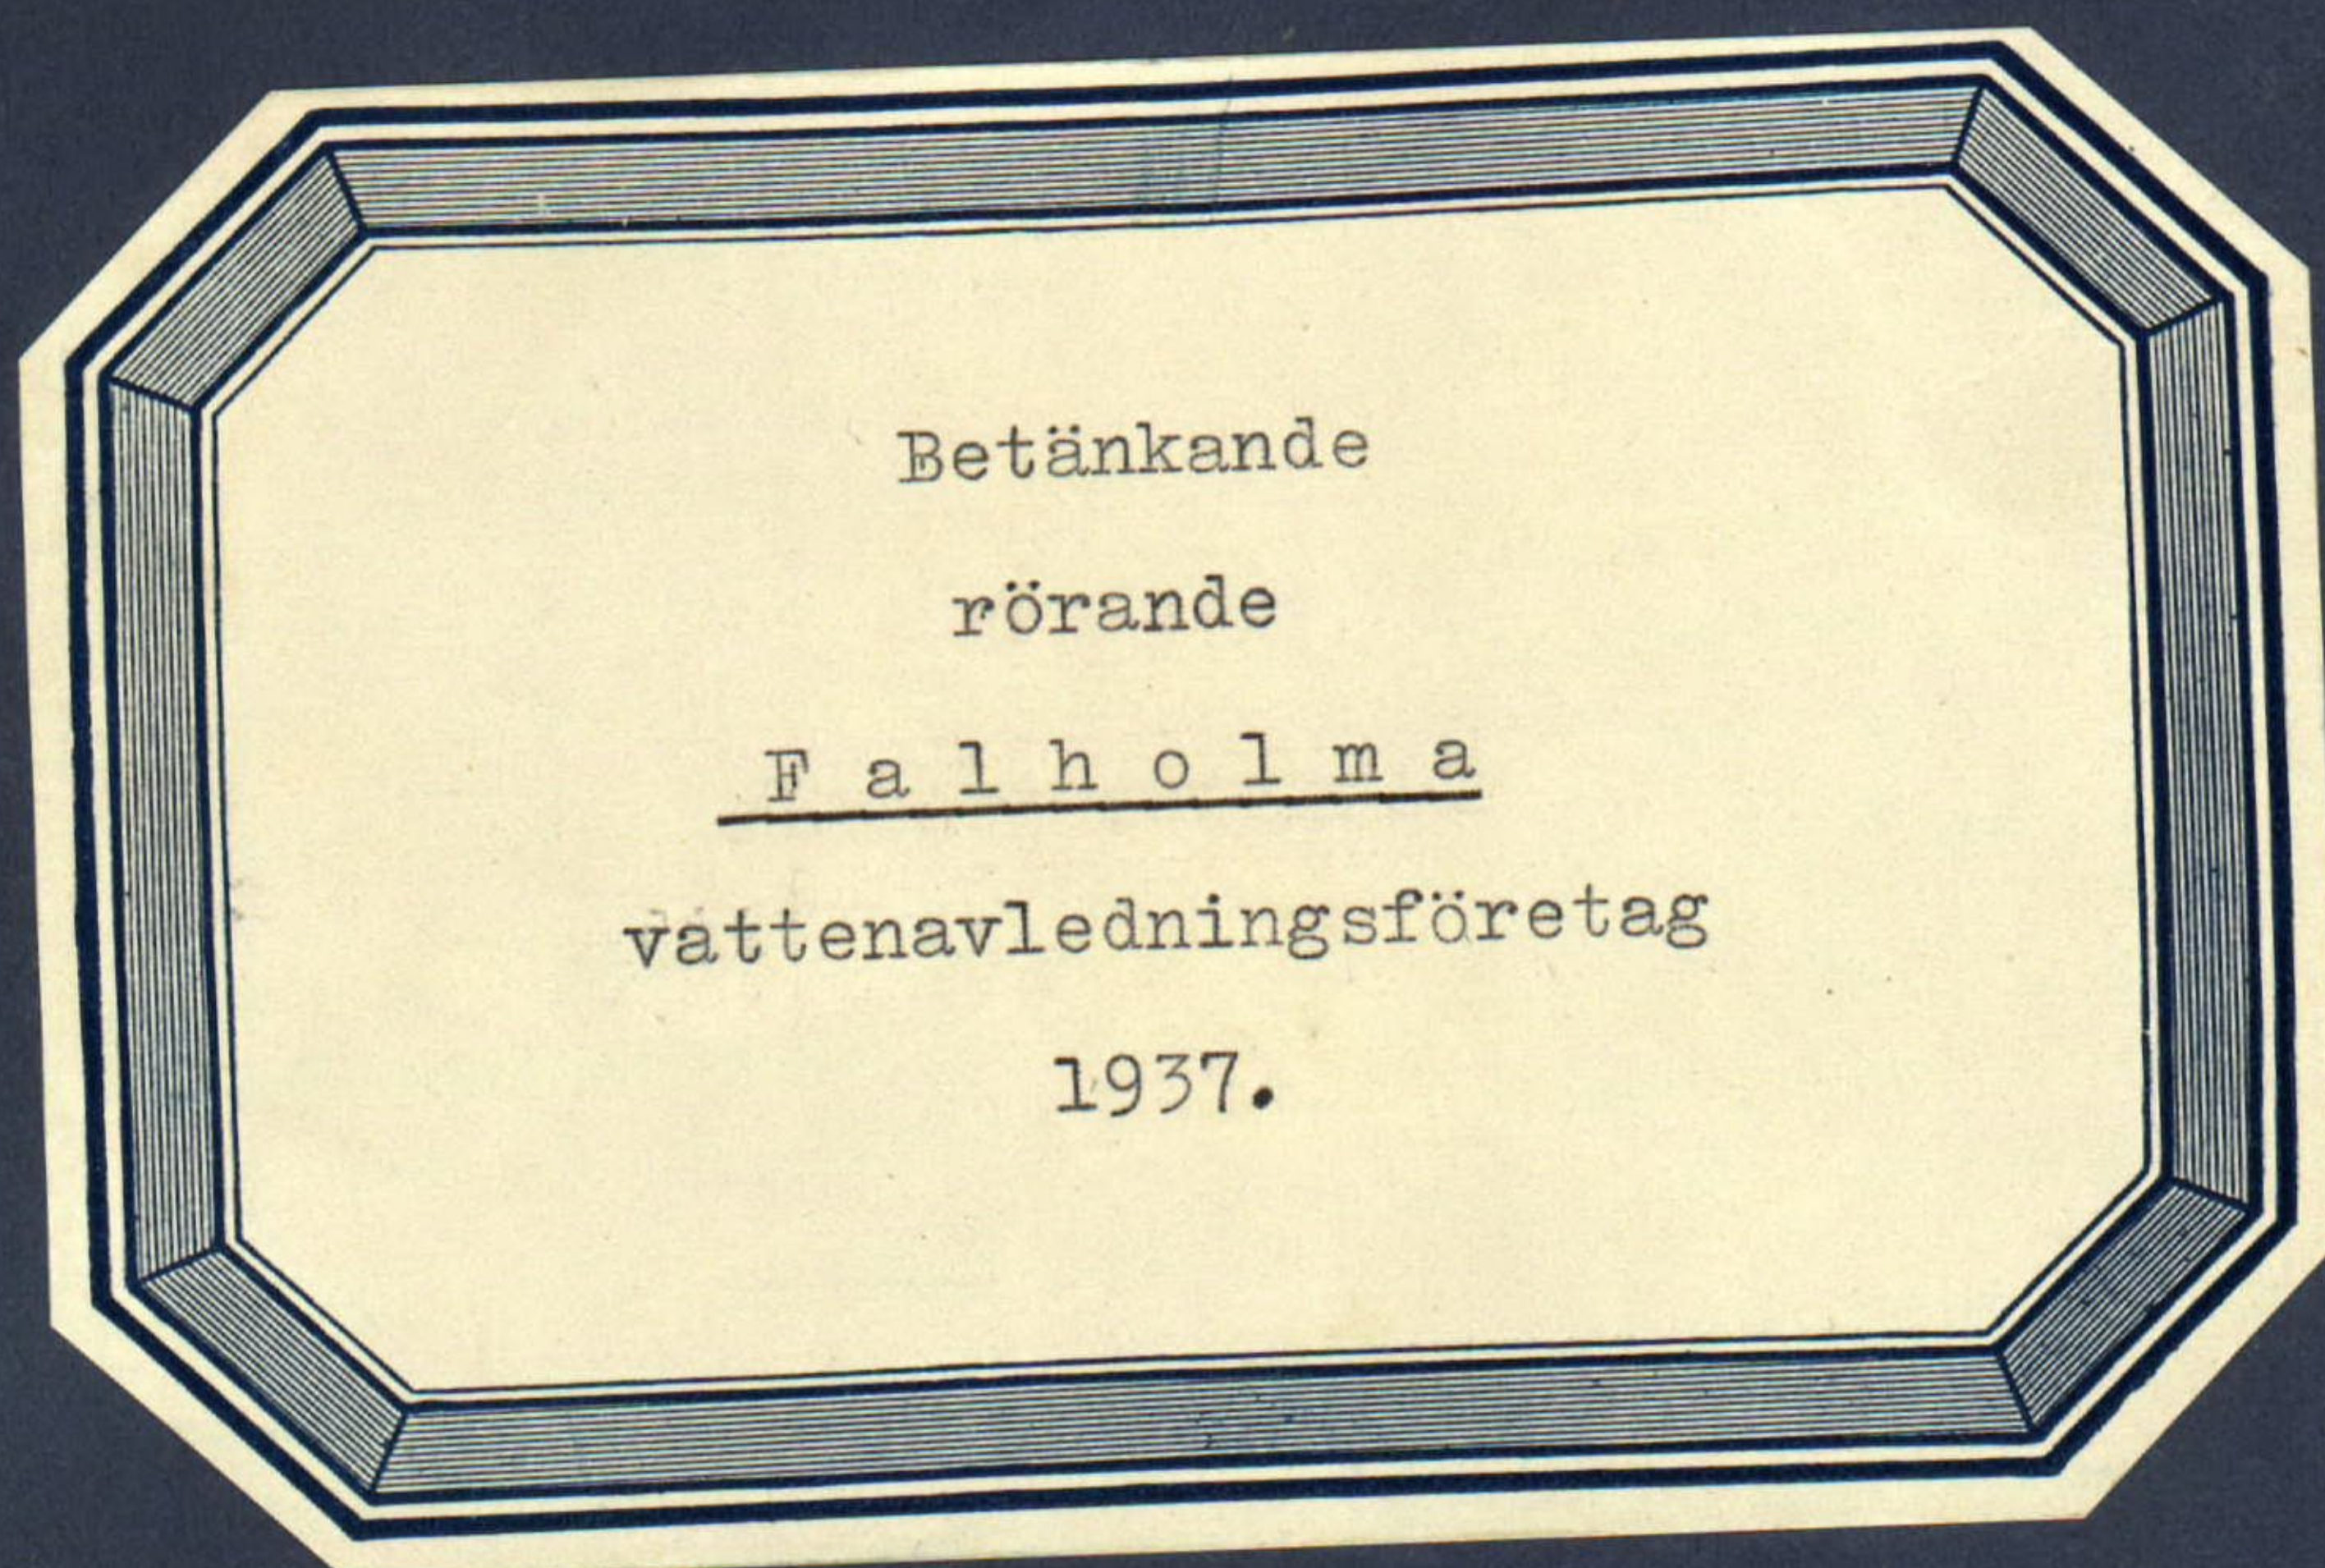

Beckrift.

Ejnar Kungl. Maj:ts värdiga brev
den 17 juni 1938 fastställt till efter-
rättelse vid arbetets utförande.

Stockholm den 11 augusti 1938
På Kungl. Landbruksstyrelsens vägnar:
Hjalmar Forman.

Översiktskarta.

Skala 1:100000



Avskrift.

Undertecknade delägare i "Fal-

holma vattenavledningsföretag 1937"

som avser torrläggning av vattenska-

dade marker till Ishult och Falholma

i Vedby socken av Kristianstads län,

förklarat sig vilja söka lån och an-

slag av allmänna medel till företagets

utförande, får jag härmed härom avgi-

va följande av ritningar och förslag

åtföljda

B E T Ä N K A N D E.

Företagets ändamål.

Företaget avser bättre torrläggning av åker och ängsmark.

Belägenhet.

Avdikningsområdets belägenhet framgår av motstående översiktskarta där det markerats med röd färg.

Föregående rättslig utredning.

Företaget har föregåtts av syneförrättning enligt vattenlagen, verkställd av undertecknad på förordnande från länsstyrelsen.

Mot syneförrättningen, som avslutades den 31 maj 1937, har missnöje ej anmälts, vilket framgår av närslutna diariebevis.

Bil.C.

Låne- och anslagssökande.

I förening, Bil.D, daterad i dec 1937 hava delägarna 8-

-verenskommit att gemensamt hos Kungl. Maj:t göra underdånig ansökan om största möjliga lån och anslag av allmänna medel till företagets utförande.

På grund av ringa deltagningsskyldighet avstyrkes lån för följande fastighet.

Litt. Bb 1/6 mtl. 1⁶ Falholma Direktör Carl J. Malmros, Klippan.

Denna fastighet är alltså ej medräknad i nedanstående uppgifter angående lånesökandes andelar.

Avdikningsområdets beskaffenhet.

Jordmånens beskaffenhet framgår av den till syneprotokollet fogade ägobeskrivningen.

Nuvarande avdikning.

Området avvattnas för närvarande av mindre, öppna diken, vilkas dimensioner dock äro allt för små för att tillåta markernas rationella torrläggning för åker och äng.

Torrläggning.

Dikningsförslaget avser dessa öppna dikens nygrävning och fördjupning i enlighet med vad bifogade plan- och profilritningar utvisa.

Areal, jordförbättring och kostnad.

Den i företaget ingående arealen och den genom dikningen möjliggjorda jordförbättringen finnes angiven i till syneprotokollet fogad hävdeförteckning och värderingslängd och utgör:

Åker	3.42.0 har
Äng	5.16.0 har

med ett förbättringsvärde av 6486.36 kr.

Lånesökandes andelar utgör:

åker 3.42.0 har

äng 5.05.0 har

med ett förbättringsvärde av 6476.46 kr.

Själva dikningskostnaden finnes angiven i till synepro-
tokollet fogade kostnadsberäkningen samt i till detta betänk-
ande fogat sammandrag, Bil.A.

Samtliga kostnaden utgör för:

Dikningen 6494.00 kr.

Syneförrättningen 321.99 kr.

Betänkandet 91.58 kr.

Summa 6907.57 kr.

Lånesökandes kostnader utgöra för:

Dikningen 6484.13 kr.

Syneförrättningen 321.50 kr.

Betänkandet 91.58 kr.

Summa 6897.21 kr.

Deltagningsskyldighet.

Denna är reglerad genom bestämmelserna i synemännens laga
kraftvunna utlåtande.

Hinder mot företaget.

Enär syneförrättningen vunnit laga kraft finnes ej något
hinder mot företagets utförande.

Liknande företag i orten.

Närmast belägna med statsmedel understödda liknande företag torde vara "Ishult Varshults torrlägningsföretag av år 1935".

Nu avhandlade företag har ej förut varit föremål för offentlig myndighets prövning.

Beräkning av lån och anslag.

Relativkostnaden för företaget utgör 1.06.

Den summa som således författningsenligt skall kunna utgå som bidrag ur Statens avdikningsanslag torde uppgå till 50.00% av hela kostnaden eller 3453.79 kronor och lånet ur Statens avdikningslånefond till 3027.86 kronor.

Tillstyrkan.

Medräknas utredningskostnaderna överstiger den beräknade kostnaden den beräknade båtnaden med omkring 8%. Oavsett att denna skillnad torde komma att utjännas vid arbetenas utförande bör denna omständighet ej lägga hinder i vägen för arbetets understödjande med Statsmedel, enär dess utförande är av största vikt för därav beroende markers ekonomiska utnyttjande.

Hänvisande till förestående utredning tillstyrker jag att till utförande av detta företag beviljas bidrag ur Statens avdikningsanslag med 3450 kronor och lån ur Statens avdikningslånefond med 3025 kronor.

Utförande.

Vid arbetenas utförande skall iakttagas vad i synemännens

laga kraftvunna utlåtande bestämmes.

Arbetstid.

Till arbetenas utförande torde böra anslås en tidrymd av ett år.

Kristianstad i febr. 1938.

Lennart Holmström

Statens lantbruksingenjör.

Bilagor.

- A. Sammandrag av kostnaderna.
- B. Förteckning över fastigheter till vilka lån sökes.
- C. Diariebevis.
- D. Föreningshandling.
- E. Ett häfte synehandlingar.
- F. Ritningar i 1 blad.

Kostnadssammandrag.

Dikningen			6069 - x	
			6494 -	
Syreförrättningen	321	99		
Betänkandet	91	58	413	57
Summa			6482 57	

Kristianstad 1 febr. 1938.

Lennart Holmström

Statens lantbruksingenjör.

x) Minskningen vidtagen av Kungl. Lantbrukstygeln.

Vid arbetsplanens fastställande har kostnaden för företaget beräknats till 6482 kronor 57 öre, varav i lantagarnas andel 6472 kronor 72 öre, sedan från delaktighet i länet utskutits fastigheten Galtholma 16.

Stockholm den 11 augusti 1938
På Kungl. Lantbrukstygelnas rågar:
Hjalmar Solman.

Bil.B.

Uppgift å de sökande av lån från Statens avdikningslåne-
fond till utförande av "Falholma vattenavledningsföretag
1937" för vilka lån tillstyrkes.

Mantal	Register- nummer	Littera A kartan	by, hemman	Delägare
<u>Kristianstads län.</u>				
<u>Vedby socken.</u>				
1/6	1 ²	Aa	Ishult	Paulina Kristina Nilsson (Karlsson)
13/96	av 1 ³	Ba	Falholma	Sigrid Persson

Kristianstad i febr. 1938.

Lennart Holmström

Statens lantbruksingenjör.

Bil. C.

Att, såvitt framgår av härstädes fört vederbörligt di-
ariuml besvär icke inom laga tid anförts över en enligt upp-
gift den 31 maj 1937 avslutad laga syneförrättning angående fö-
retag, benämnt "Falholma vattenavledningsföretag 1937" och av-
seende torrläggning av mark till Ishult och Falholma i Vedby
socken, Kristianstads län; det varder härmed till bevis meddelat.
Stockholm i Söderbygdens vattendomstols kansli den 13 januari 1938.

Ex officio:

Gösta Masrelitz.

Bil. D.

Undertecknade delägare i "Falholma vattenavledningsföretag 1937" ö-
verenskomma härmed att gemensamt hos Kungl. Maj:t göra underdånig an-
sökan om största möjliga lån och anslag av allmänna medel till före-
tagets utförande och uppdraga vi åt företagets styresman att å våra
vägnar underteckna alla härför erforderliga handlingar och kontrakt och
att utkvittera och mot redovisningsskyldighet handhava oss beviljade
statsmedel.

Falholma dec. 1937.

Carl J. Malmros.

Sigrid Persson.

Paulina Nilsson.

Egenhändiga namnteckningarna bestyrka undertecknade,

på en gång närvarande vittnen:

Förestående avskrift av handlingar tillhörande
den av Kungl. Maj:t den 17/6 1928 fast-
ställda arbetsplanen vidimeras:

Greta Thomasson

Stig Svensson



Bjerröd, Stidsvig.

Villagatan, Klippan.

gr. Jod. k.
Kostnads. sam. k.
116

422/38

L 1*0897
DIARIE Nr 14887
K. LANTBRUKSSTYRELSEN
5 SEP. 1938

KONTRAKT.

Sedan Kungl. Maj:t den

17 juni 1938

för

"Falholma vattenavledningsföretag 1937" i Vedby socken av

KRISTIANSTADS LÄN

2 handl. 1 riksh.

under föreskrift, dels att understödstagare skall vara skyldig underkasta sig den granskning från Riksdagens revisorers sida rörande statsunderstödet användning, som Kungl. Maj:t kan komma att föreskriva, dels ock att vid sådana betongarbeten, som kunna ifrågakomma vid företaget, material av inhemsk tillverkning bör användas, då icke särskilda omständigheter till annat föranleda, beviljat dels ett lån av **tretusentvåhundra trettio (3.230)**

kronor att utgå från **statens avdikningslånefond** och dels ett **statsbidrag** utan återbetalningsskyldighet av **tretusentvåhundra fyrtio (3.240)** kronor att utgå från **statens avdikningsanslag**,

ävensom fastställt en av **statens lantbruksingenjör L. Holmström**

vid syneförrättning år **1937** upprättad arbetsplan med därtill hörande kostnadsförslag, ha ~~2~~ undertecknad, som av vederbörande intressenter utsetts till styrelse ~~förtroende-~~

~~man~~ för företaget, _____ med

Kungl. Lantbruksstyrelsen, å Kungl. Maj:ts och Kronans vägnar, avslutat följande kontrakt,

varigenom ~~vi~~ jag för egen del samt å vederbörande intressenters i företaget vägnar åtag~~as~~ och förbind~~as~~ oss mig.

1:o) att utföra företaget i noggrann överensstämmelse med den av Kungl. Maj:t fastställda arbetsplanen med de eventuella ändringar däri, varom vederbörande myndighet må efter framställning besluta,

att fullborda arbetet till den 1 september 1939,

att vid företagets utförande iakttaga de föreskrifter, som av Kungl. Maj:t eller Lantbruksstyrelsen må hava meddelats,

att bestrida vad utöver beviljade statsmedel kan erfordras för företagets fullbordande,

att gälda vederbörande förrättningsman tillkommande gottgörelse enligt taxa även i fråga om av Lantbruksstyrelsen beordrad avsyning av företaget,

att, när sådant av Lantbruksstyrelsen påfordras, förete behörigen verifierade räkenskaper över de med företaget förenade utgifterna ävensom att, därest det skulle visa sig, att torrlägningskostnad, varför statsmedel beviljats, beräknats till högre belopp än den verkliga kostnaden, efter föreskrift av Lantbruksstyrelsen vidkännas motsvarande minskning av lånet och statsbidraget,

att underhålla det utförda arbetet, intill dess sådan underhållsskyldighet kan varda andra i laga ordning ålagd eller vederbörande från underhållsskyldigheten befriats, samt

att vid arbetets utförande ävensom i fråga om underhållsskyldighetens fullgörande underkasta ^{oss} mig Lantbruksstyrelsens inseende och kontroll;

2:o) att för tjänsteman, som av Lantbruksstyrelsen eller Väg- och Vattenbyggnadsstyrelsen förordnas att verkställa besiktning eller avsyning av arbetet eller inspektion av underhållsarbetet, tillhandahålla den för företaget fastställda arbetsplanen med därtill hörande handlingar och ritningar;

3:o) att i händelse avvikelse utan därtill i vederbörlig ordning erhållet tillstånd skett från den fastställda arbetsplanen, eller arbetet icke blivit fullbordat inom därför bestämd tid och Lantbruksstyrelsen ej heller meddelat anstånd med dess utförande, eller Kungl. Statskontoret skulle finna den säkerhet, som blivit ställd för till Statskontoret avgiven skuldförbindelse angående lånets återbetalning, icke vidare nöjaktig, och ny säkerhet, som av Statskontoret godkännes, icke varder inom bestämd tid avlämnad, eller den bestämda annuiteten icke varder i behörig tid erlagd, låta det ankomma på Kungl. Maj:t att inställa all vidare utbetalning av statsmedlen samt att återfordra vad därav uppburits, beträffande lånet dock endast därest icke beslut om detsammas återbetalning och fördelning blivit meddelat, att inom viss angiven tid på en gång eller efter hand inbetalas, lånemedlen till Statskontoret och bidragsmedlen till Lantbruksstyrelsen, ävensom att å sålunda lyftade och återburna medel erlägga fem procent årlig ränta från lyftningsdagen till dess återbetalning sker;

4:o) att ifråga om tid för lyftande av statsmedlen i mån av arbetets fortgång låta gälla vad Lantbruksstyrelsen därutinnan bestämmer, och skall, därest icke Kungl. Maj:t med avseende å särskilda förhållanden prövar skäligt annorlunda förordna, någon del av lånet innestå i Statskontoret och någon del av statsbidraget innestå i Lantbruksstyrelsen intill dess arbetet blivit vederbörligen avsynat och av Lantbruksstyrelsen godkänt;

5:o) att vid avslutandet av detta kontrakt för förvaring i Lantbruksstyrelsens arkiv till Styrelsen överlämna bestyrkt avskrift och kopia av de till den fastställda arbetsplanen hörande handlingar och ritningar, ävensom att, innan sista delen av statsmedlen lyftes, till Lantbruksstyrelsen överlämna fullständig beskrivning jämte ritning över sådan avvikelse från den fastställda planen, vartill vederbörligt tillstånd meddelats;

6:o) att bestrida eller gottgöra alla kostnader av vad beskaffenhet de vara må, som i följd av erhållet lån föranledas för Statskontoret och i följd av erhållet statsbidrag föranledas för Lantbruksstyrelsen;

7:o) att för fullgörande av detta kontrakt ävensom, därest mot kontraktet brytes, för återbäring av lyftade statsmedel jämte därå upplupen ränta, ställa sådan säkerhet, som av Lantbruksstyrelsen godkännes;

8:o) att till Statskontoret avgiva med behörig borgen eller annan säkerhet försedd skuldförbindelse angående lånets återbetalning; samt

9:o) att fullgöra de övriga åtaganden, som enligt gällande författningar i ämnet åligga mottagare av ifrågavarande statsmedel.

Härav äro två lika lydande exemplar upprättade, av vilka vardera kontrahenten tagit ett.

Falholmbygget den *23 aug.* 19*38*.

Arthur Persson

Att *landbrukaren Arthur Persson*
å *Falholmbygget*

i bägges vår närvaro egenhändigt undertecknat förestående kontrakt, intyga:

Otto Johanson
Adress *Falholms bygget*

Blenda Höller
Adress *Falholms bygget*

Med stöd av Kungl. brevet den *17 juni*
1938.....antager Kungl. Lantbruksstyrelsen,
å Kungl. Maj:ts och Kronans vägnar, detta
kontrakt.

Stockholm den *1 oktober* 19 *38*.
På Kungl. Lantbruksstyrelsens vägnar

Carl Gustaf

Vederbörandes uppmärksamhet fästes å bestämmelserna i 13 kap. 17 § vattenlagen, vari stadgas att, därest det framtida underhållet försummas, Konungens Befallningshavande eller annan myndighet Konungen bestämmer äger själv bota bristen på den försumliges bekostnad.

422/38

DIARIE Nr 15873

K. LANTBRUKSTYRELSEN

22 SEP. 1938

Uppgift å verkliga kostnaderna för utförandet av Falholma vatten-
avledningsföretag 1937 enligt av företagets styrelse upprättade ,
av mig granskade räkenskaper.

Syneförrättningen	321:99 ✓
Betänkandet	91:58 ✓
Arbetskostnad	6095:-
Arbetskontroll	162:33
Arbetsstyrelsens omkostnader och arvode	251:40
Ränta å lånat kapital	260:-
Summa kronor	7182:30 ✓

Kristianstad den 21 sept. 1938.

Emner Lovström
Statens lantbruksingenjör.

17/6 38

Uppgift å de sökande av lån från Statens avdikningslåne-
fond till utförande av "Falholma vattenavledningsföretag
1937" för vilka lån tillstyrkes.

Mantal	Register- nummer	Littera å kartan	by, hemman	Delägare
<u>Kristianstads län.</u>				
<u>Vedby socken.</u>				
1/6 °	1 ² v	Aa	Ishult	Paulina Kristina Nilsson (Karlsson)
13/96 °	av 1 ³ v	Ba	Falholma	Sigrid Persson

Kristianstad i febr. 1938.

Arvid Strömberg

Statens lantbruksingenjör.

1938 den 1 okt.

Uppgift jämlikt stadgandet i 1 §, 1 stycket, av lag om kronans för-
månerätt för avdikningslån den 14 juni 1929 (nr 164).

Företagets namn: "Falholma vattenavledningsföretag 1937" i Vedby
socken av Kristianstads län.

Lån 3.830 kronor från statens avdikningslånefond enligt Kungl.Maj:ts
beslut den 17 juni 1938.

Lånet har beviljats för nedanstående, i utredningen angående detsam-
ma upptagna fastigheter.

Socken, by och hemman	Mantal	Register- nummer	Ägare
<u>Vedby socken:</u>			
Ishult	1/6	1 ⁸	Paulina Kristina Nilsson (Karlsson)
Falholma	13/98	av 1 ³	Sigrid Persson

Stockholm den 1 oktober 1938.

På Kungl.Lantbruksstyrelsens vägnar

Olof Fredholm



Godk. 1/10 38

422/38

DIARIE Nr 14888
K. LANTBRUKSSTYRELSEN
5 SEP. 1938

Bevis

Över verkställd avsyning av torrlägningsföretag.

Företagets namn: Falholma vattenavledningsföretag 1937 i Vedby socken av Kristianstads län.

Planen fastställd den 17 juni 1938.

Lån från statens avdikningslånefond 3.230 kronor.

Bidrag från statens avdikningsanslag 3.240 kronor.

Kontrakt om företagets utförande antaget av sökandena.

Fastställd arbetstid till den 1 september 1939.

Ordförande i företagets styrelse: lantbrukaren Artur Persson, Falholmsbygget pr Eket.

Vid av förste assistenten Anders B. Andersson verkställd avsyning har befunnits, att företaget är utfört i överensstämmelse med den fastställda arbetsplanen och tillstyrker jag dess godkännande.

Kristianstad den 3 september 1938.

Samuel Jönsson
statens lantbruksingenjör.

ber. kostnad 6482,57

rekl. . 7182,30

