



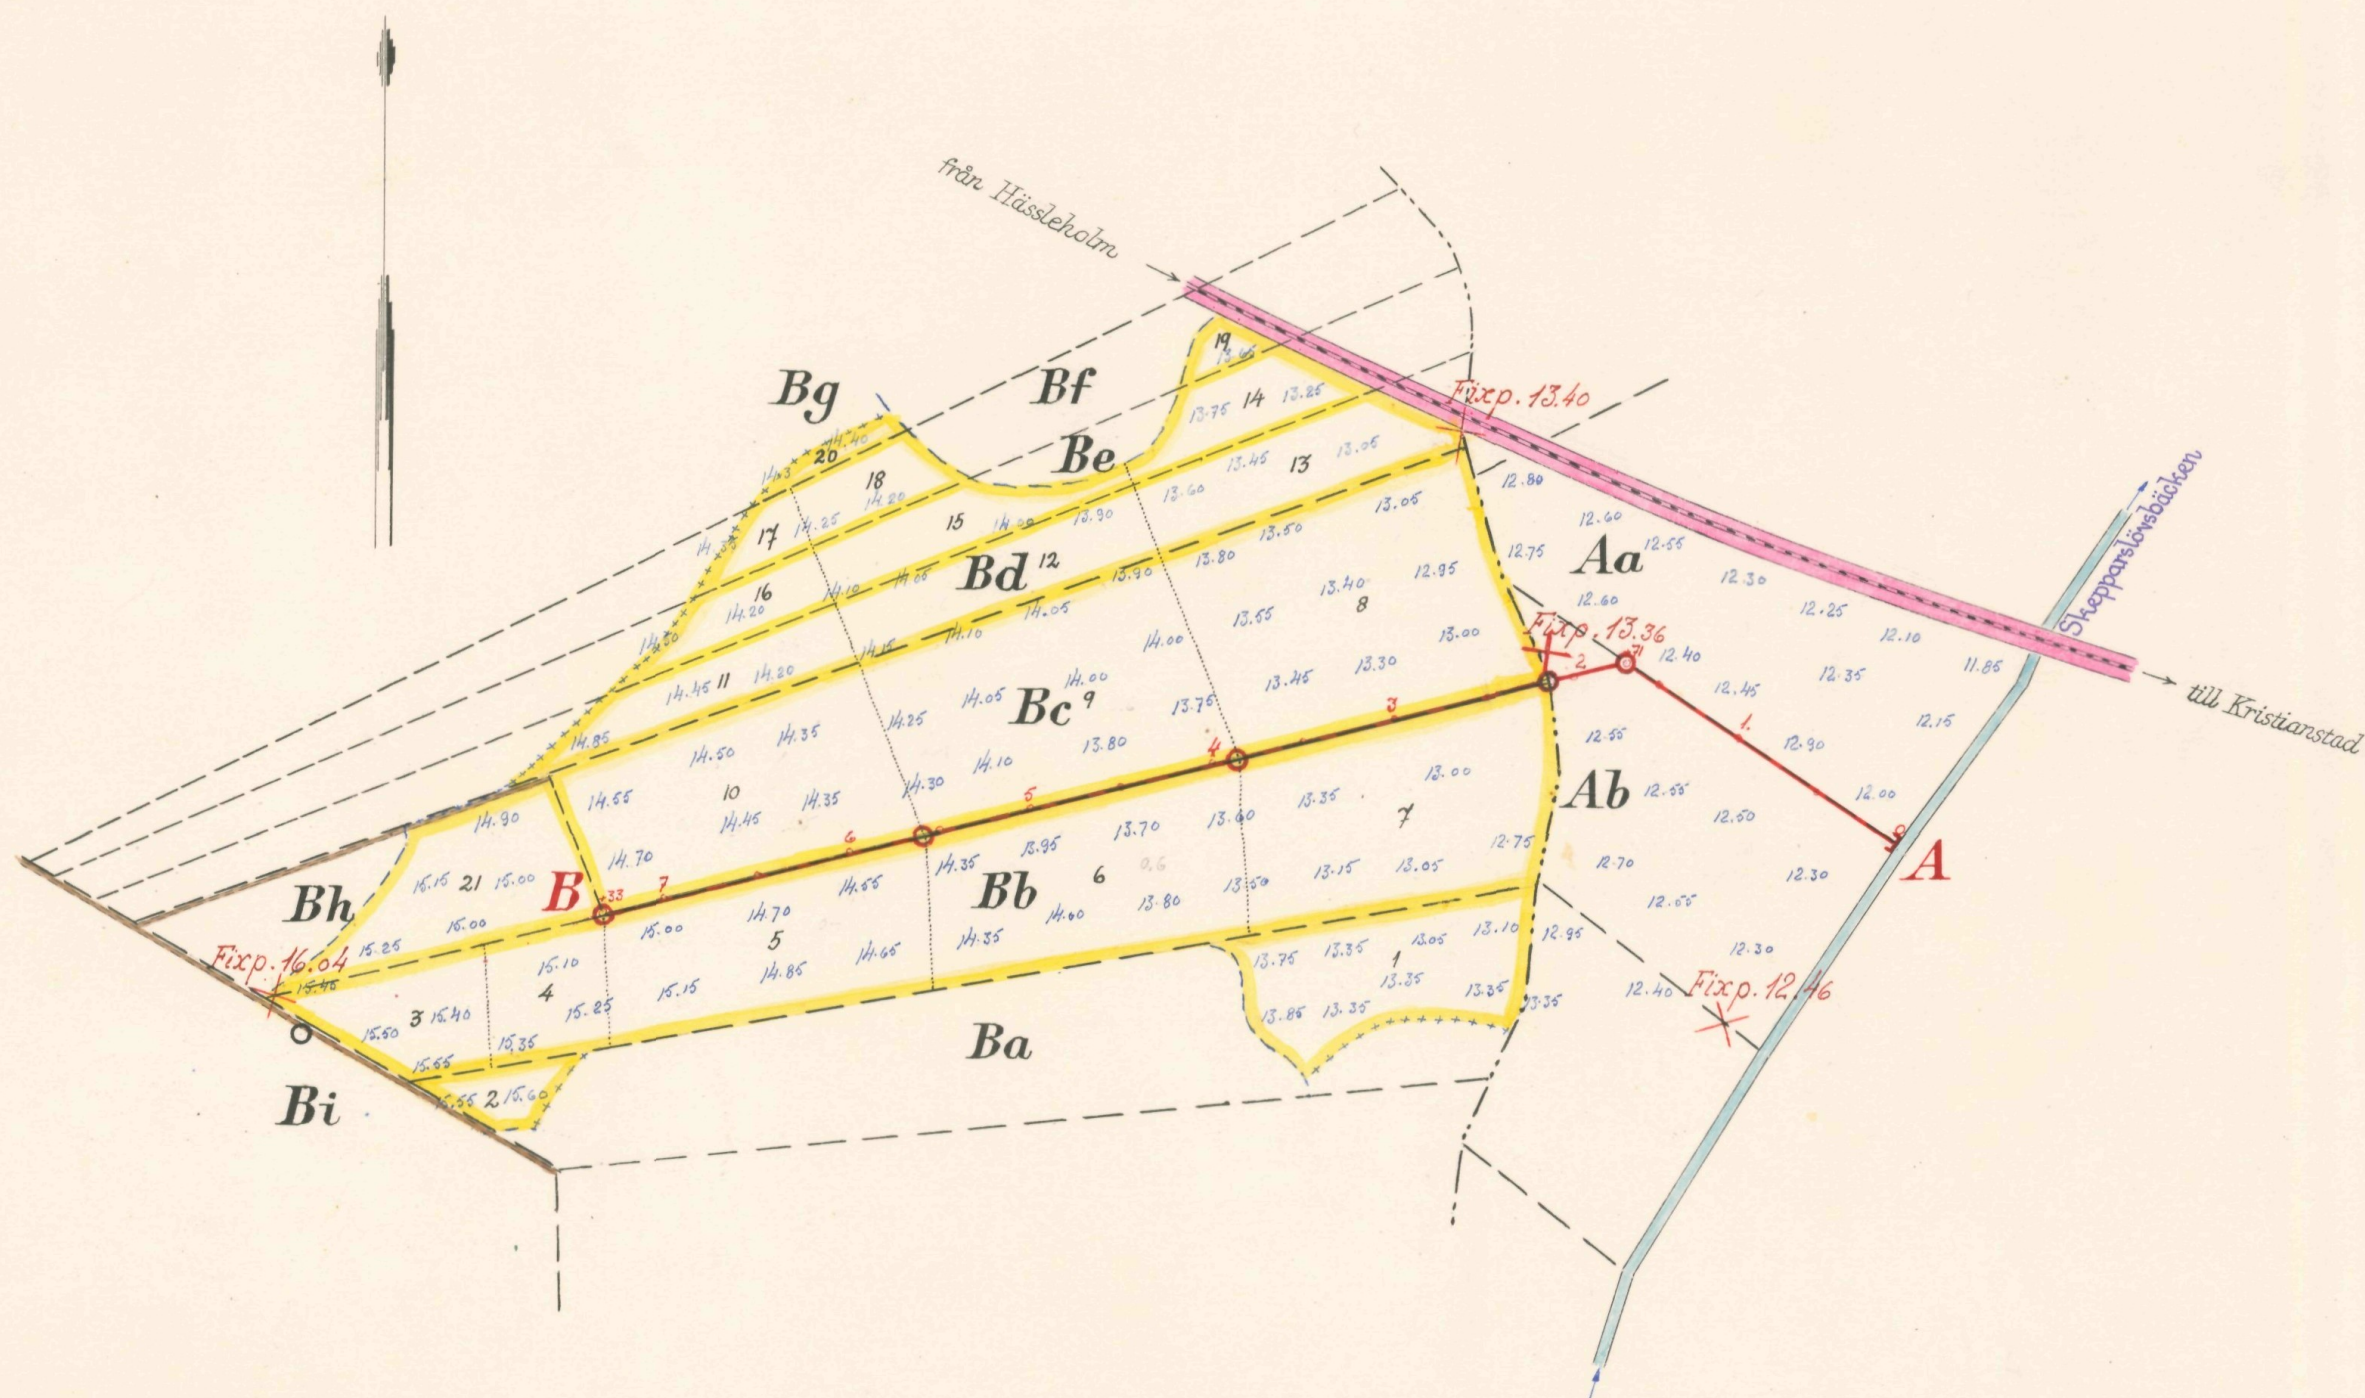

Registernummer			
<u>Skepparslövs socken</u>			
Aa	Isgrannatorp	4 ²	Bd Önnestad 14 ³⁰
Ab	"	1 ³	Be " 14 ²⁶
<u>Önnestads socken</u>			
Ba	Önnestad	21 ¹¹	Bg " 14 ²⁸
Bb	"	av 21 ²	Bh " 24 ¹⁷
Bc	"	24 ⁷	Bi " 31 ¹²

Skala 1:4000.

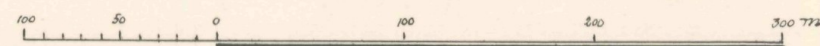

FÖRSLAG TILL Önnestad-Skepparslövs dikningsföretag 1955

1 Önnestads o. Skepparslövs SOCKEN(NAR) AV Kristianstads LÄN

UPPRÄTTAT ÅR(EN) 1955 { I } SAMBAND MED SYNEFÖRRÄTTNING ENL. VÄTTELAGEN AV




ORIGINAL KÖPA

Klas Westling.
(NAMN)



statens lantbruksingenjör.
(TITEL)

ANTAL RITN. ST. 2

KUNGL. LANTBRUKS-
STYRELSEN ARB. Nr **L 2 420**

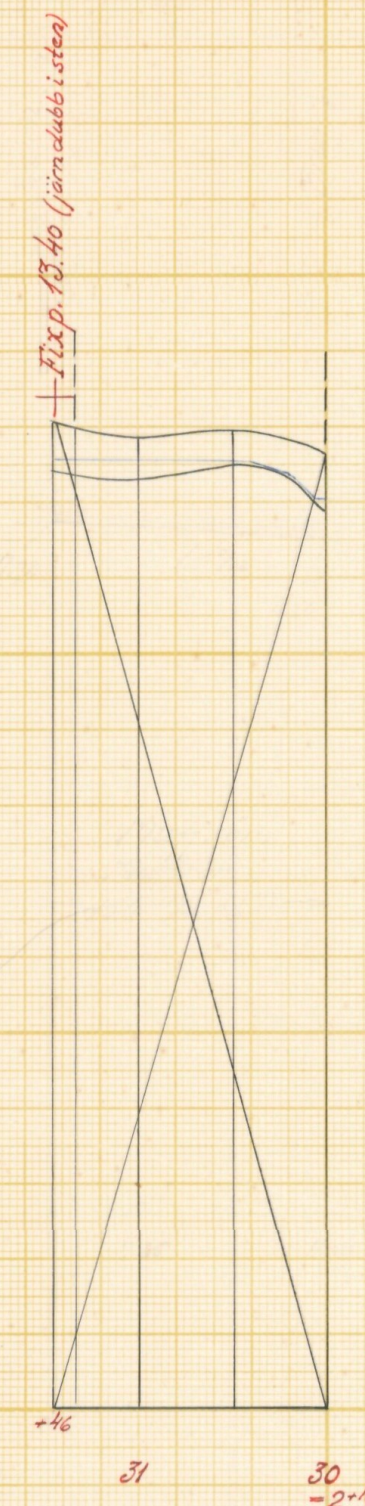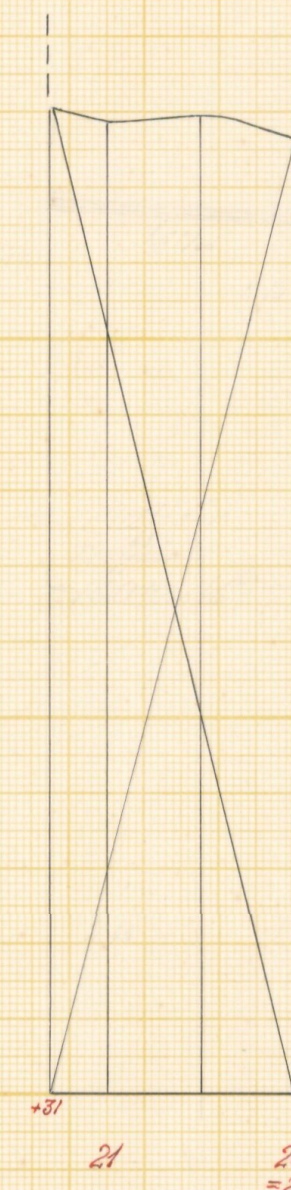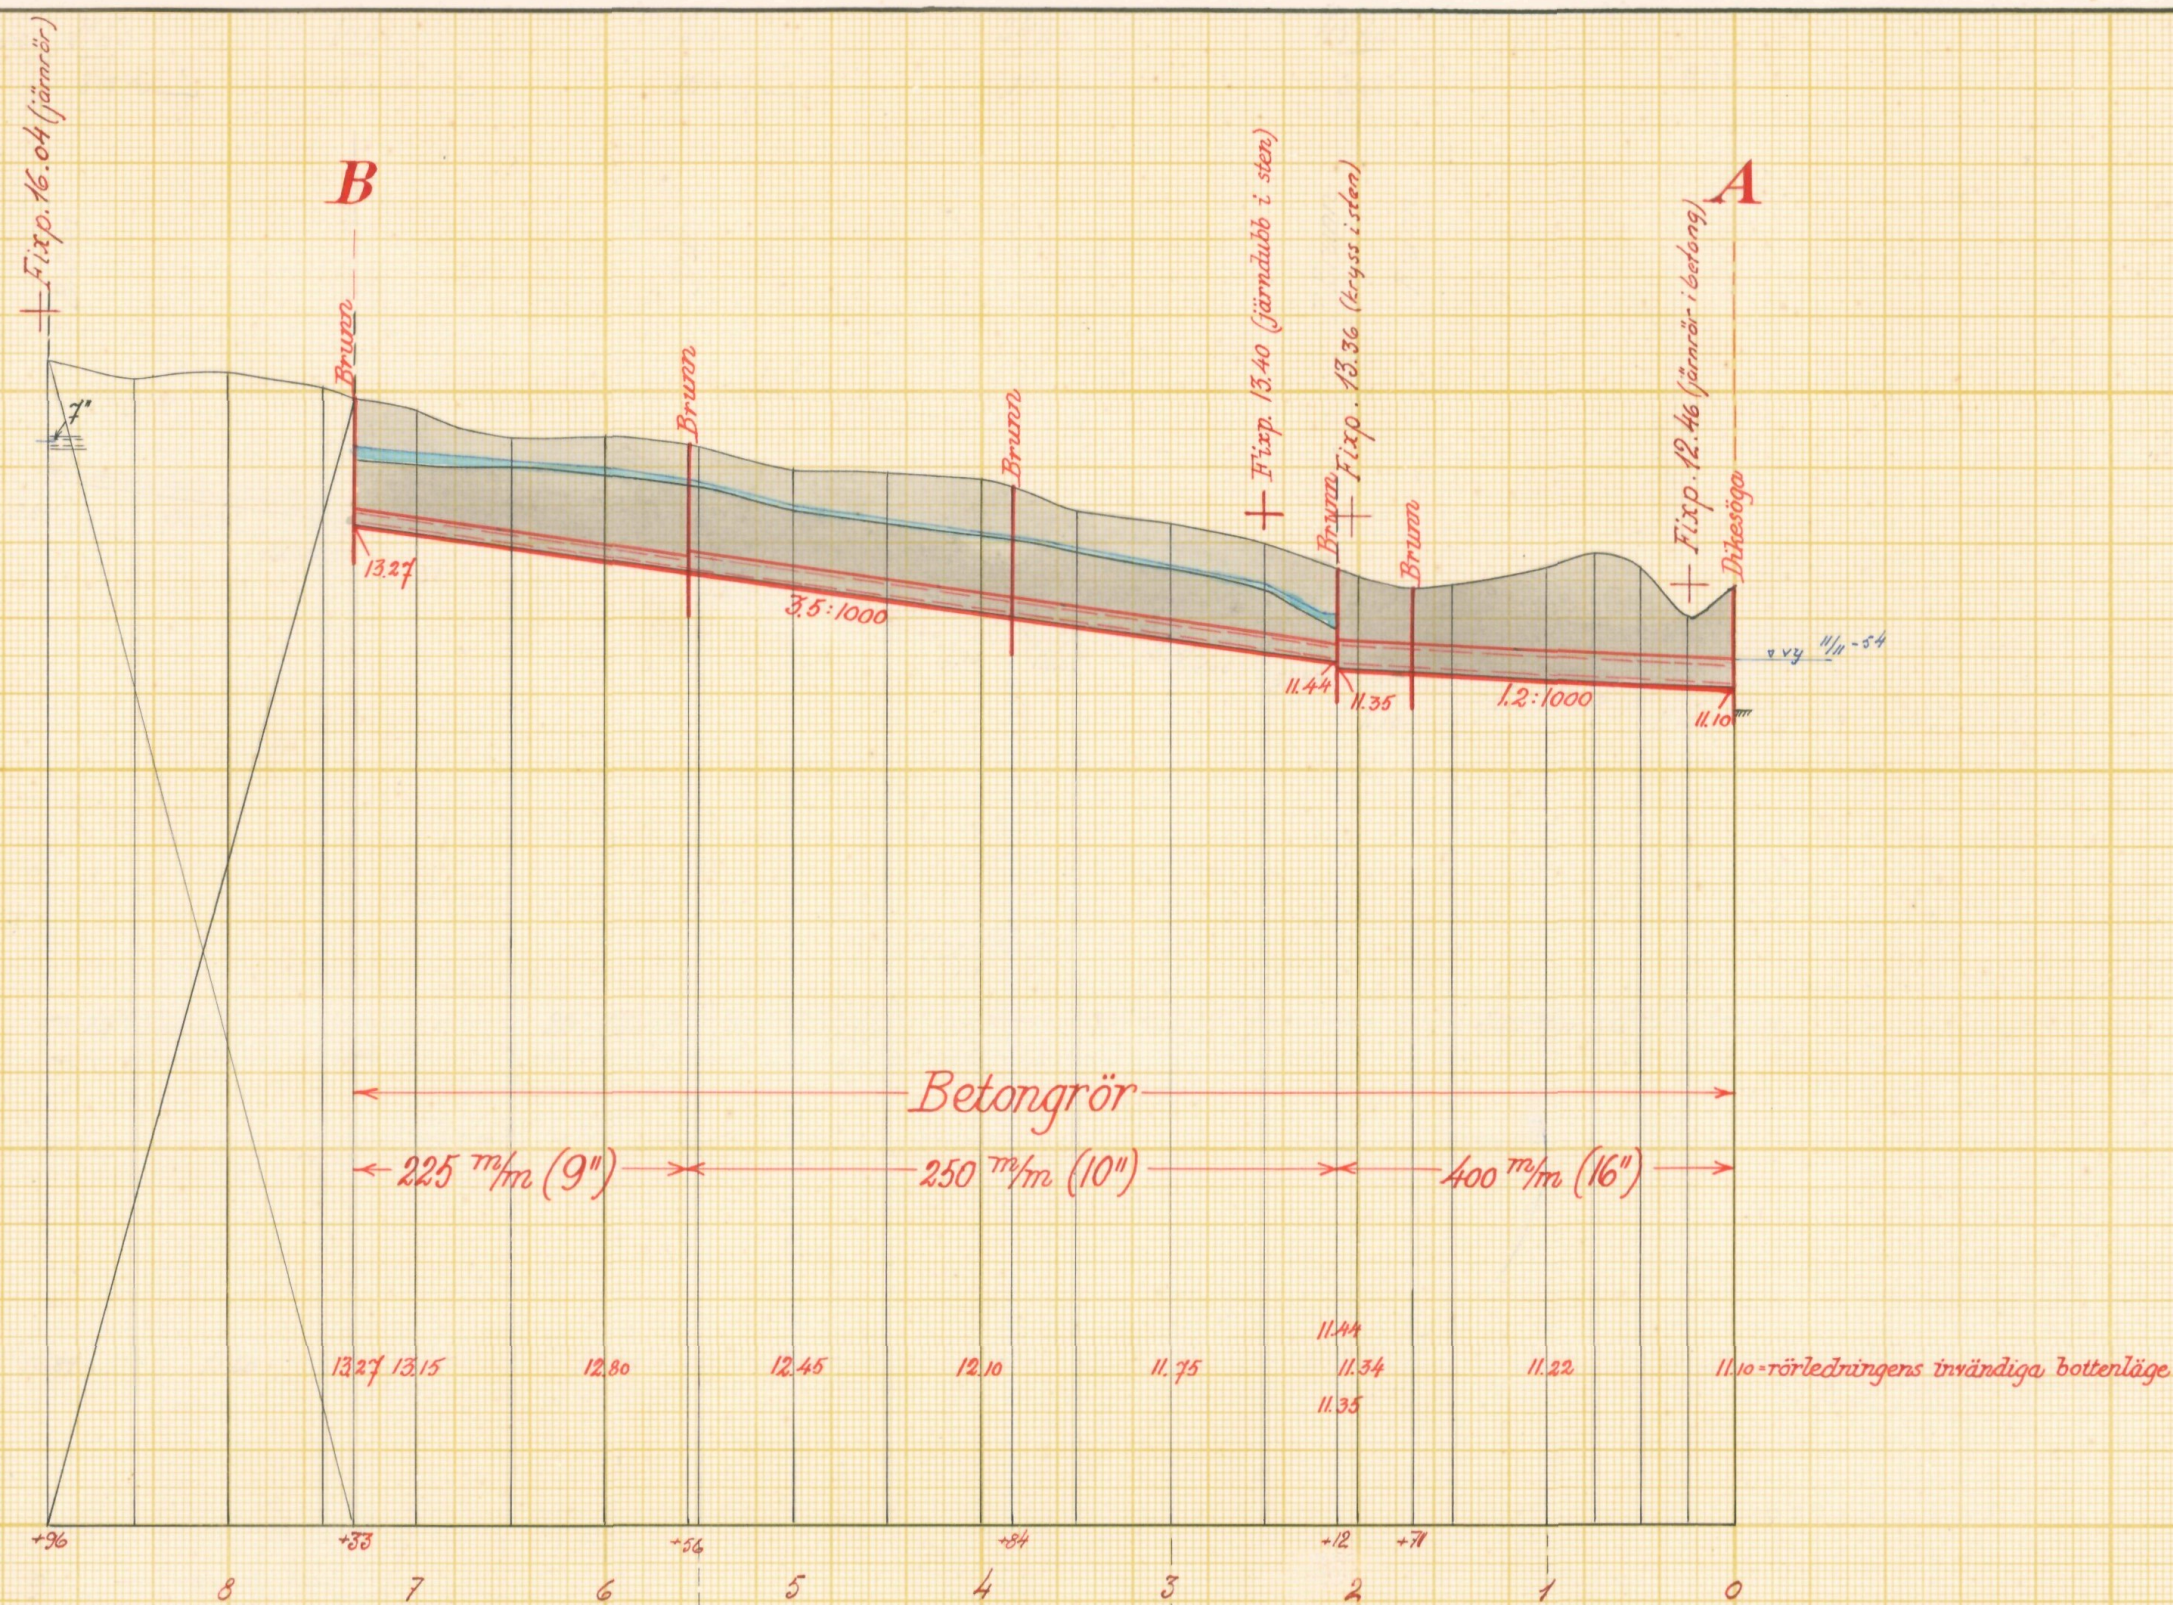


Förslag till dikesöga vid A.

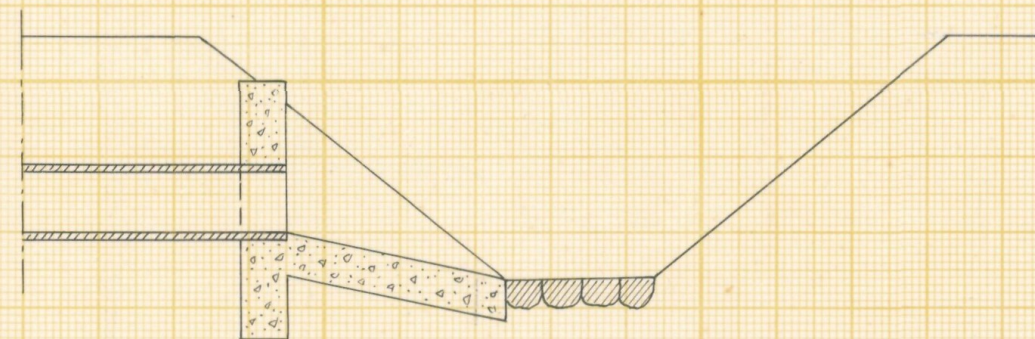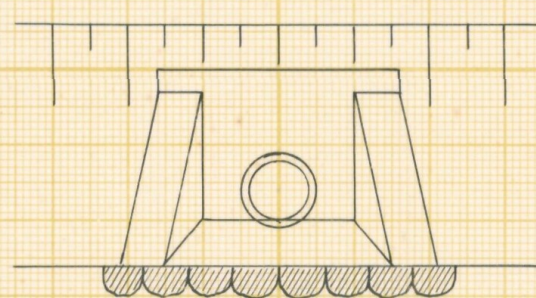


Betongmararna rullarmeras med
rödjärn ϕ 6 mm 9c 200 mm

Typritning till intagningsbrunnar

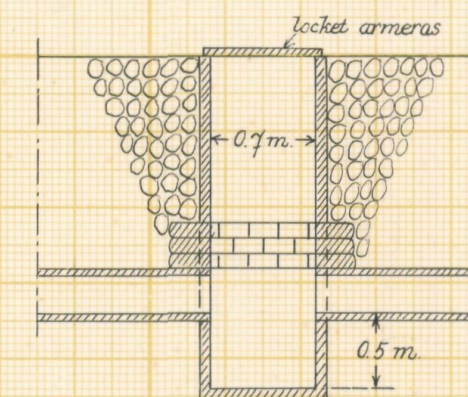

Skalar:

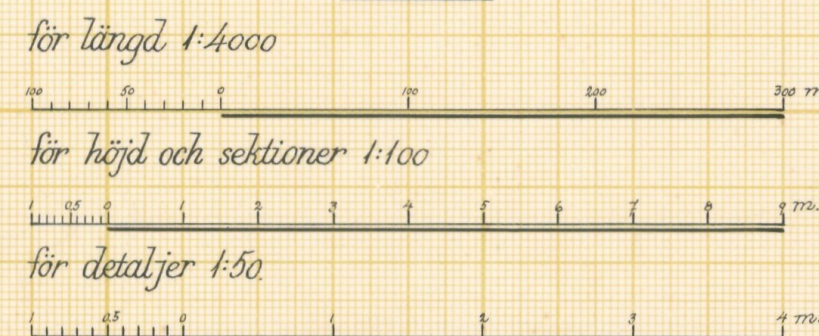

Förslag till Önnestad-Skepparslövs dikningsföretag 1955

Önnestads a Skepparslövs socken(-nar) av Kristianstads län

upprättat år(-en) 1955 { -uten } samband med syneförrättning enl. vattenlagen av

Original
Kopia

Klas Westling.
(Namn)

statens landbruksingenjör
(Titel)

Antal ritn. st. 2 Arkivnr. L2 420



Akt nr:

11-L2-420

Synehandlingar

rörande

Önnestad-Skepparslövs

dikningsföretag 1955

i Önnestads socken

av Kristianstads län.

L 2 2 420

O R I G I N A L H A N D L I N G A R

rörande

torrläggning av mark inom Isgrannatorp n:ris 1 och
4 i Skepparslövs socken samt Önnestad n:ris 14, 21,
24 och 31 i Önnestads socken av Kristianstads län;
upprättade år 1955 vid syneförrättning enligt vat-
tenlagen av

Klas Westling,
statens lantbruksingenjör.

Handlingarna innehålla förutom titelblad tjugofem (25) skrivna och
paginerade sidor + 1 tidning samt åtföljas av plan-, profil- och sek-
tionsritningar i 2 blad.

Ö V E R S I K T S K A R T A .

Skala 1:100.000.



Generalstabsblad nr 6 (Kristianstad).

1.

Protokoll fört vid syneför-
rättning enligt 10 kap. vattenla-
gen rörande utförande av vatten-
avlopp för torrläggning m.m. av
mark inom Isgrannatorp n:ris 1 och
4 i Skepparslövs socken samt Önne-
stad n:ris 14, 21, 24 och 31 i Önne-
stads socken av Kristianstads län.

År 1955, oktober 13, kl. 10 f.m., hos agronom Nils Arne Nilsson
å Nyboholms gård pr Önnestad.

Närvarande:

undertecknad lantbruksingenjör, förrättningsman
sökanden

Nils Arne Nilsson på Nyboholm,

Övriga sakägare

fru Hulda Svensson, Isgrannatorp,

Sven Arvidsson, arrendator av fru Svenssons fastighet,

Börje Nilsson å Kungsborg samt

Torsten Falk, gift med Else Falk, delägare i Isby gård, Isgranna-
torp.

§ 1.

Det för förrättningsmannen utfärdade förordnandet upp-
lästes.

§ 2.

Jäv mot förrättningsmannen anmäldes ej, ej heller visste
denne med sig något jävsförhållande till någon av sakägarna.

§ 3.

Den efter verkställda förundersökningar upprättade pro-
filritningen över det avloppsdike, om vars utförande fråga var,
företeddes, tillika med plankarta över den mark, som befunnits
för sin torrläggning beroende av företagets utförande.

§ 4.

Sökanden yrkade, att avloppsdiket skulle utföras med så-

dant djup och dimensioner, att trygghet mot översvämning samt möjlighet till markens torrläggning till omkring 1.2 meters djup däri-
genom i regel bleve beredd, och borde avloppet utföras som täckt ledning.

§ 5.

Något anspråk om ersättning för skada eller intrång genom företagets utförande framställdes ej, men förband sig sökanden att icke utföra arbeten å str. 0-2+12 å tid, då skada kunde uppstå å växande gräda.

§ 6.

Sedan förrättningsmannen besiktigtat torrlägningsområdet och verkställt nödiga värderingar avgav han sitt utlåtande angående företaget, varjämte det upprättade förslaget med därtill hörande längder genomgicks med sakägarna.

§ 7.

Särskild arbetsstyrelse för företaget erfordrades ej.

Kartor och handlingar rörande företaget skulle förvaras av agronom Nils Arne Nilsson, Nyboholms gård pr ÖNNESTAD.

§ 8.

Sammanställning över förrättningskostnaderna företeddes, och meddelade förrättningsmannen, att räkning å det arvode, som enligt lantbruksingenjörstaxan skulle inbetalas till statsverket, komme att tillsändas sökanden från lantbruksnämnden i Kristianstad.

§ 9.

Sedan bestämmelserna angående besvär mot förrättningen enligt grunder i vattenlagen 11 kap. 85 § meddelats sakägarna, förklarades förrättningen avslutad.

Nyboholm pr Önnestad den 13 oktober 1955.

Klas Westling
statens lantbruksingenjör.

Protokollet genast uppläst betygas:

Klas Westling

III M-48-50

Ank. d. - 2 JUL 1953

III Landskronellst
i Kriksnärstads län

Till Länsstyrelsen i Kristianstad

Härmed ankunder värdsamme om
frösknuden för statens lantbruksskuggor
att verkställa synföretag i för
tavläggning av utmärskad mark.
till d. a. fast. Ömstedt nr 247 i Ömstedts
sushin. Samtliga av förtaget
berörande tärde fört an fört -
mingsmannen med säkerhet
framen angivna.

Nylsholmen m. Ömstedt den 18/6/1953

W. A. Nilsson
(W. A. Nilsson)

Ans 80/53⁴.

LÄNSSTYRELSEN

I

KRISTIANSTADS LÄN

LANDSKANSLIET


Till Statens lantbruksingeniör Klas Westling,


Kristianstad.

Jämlikt 10 kap. 33 § vattenlagen finner länsstyrelsen på därom av N.A.Nilsson, Nyboholm, Önnestad, gjord ansökan skäligt förordna Eder att i enlighet med föreskrifterna i nämnda lag, därest laga hinder ej möter, verkställa syneförrättning i och för torrläggning av vattenskadad mark till bl.a. fastigheten Önnestad nr 24⁷ i Önnestads socken, Kristianstads län.

cz Kristianstad i landskansliet den 2 juli 1953.

På länsstyrelsens vägnar:

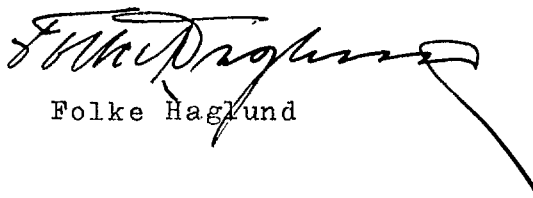
Folke Haglund

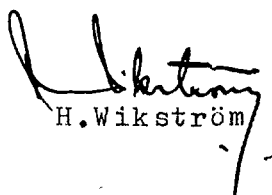
H. Wikström

IIIM 48 53 ✓

Nr 1200:III.

5.
Lantbruksingenjörens kungörelse rörande syneförrättning
den 13 okt. 1955 kl. 10 f.m. inom Isgrannatorp n:ris 1
och 4 i Skepparslövs socken samt Önnestad n:ris 14, 21,
24 och 31 i Önnestads socken av Kristianstads län.

K U N G Ö R E L S E.

Syneförrättning enl. vattenlagen rörande utförande av
vattenavlopp för torrläggning av mark inom Isgrannatorp n:ris 1
och 4 i Skepparslövs socken samt Önnestad n:ris 14, 21, 24 och 31
i Önnestads socken av Kristianstads län kommer att handläggas
vid sammanträde på Nyboholms gård, Önnestad, den 13 oktober 1955
kl. 10 f.m., då sakägare hava att tillstädeskomma för utförande
av sin talan.

Kristianstad den 14 sept. 1955.

Klas Westling

statens lantbruksingenjör.

Plaga ordning avlagen i Skepparslövs kyrka Årsk. d 18/9 55
Skallner
Kin.

Avsänd till pastorsämbetet i Skepparslövs socken den 14/9 1955.

6.

K U N G Ö R E L S E .

Syneförrättning enl. vattenlagen rörande utförande av vattenavlopp för torrläggning av mark inom Isgrannatorp n:ris 1 och 4 i Skepparslövs socken samt Önnestad n:ris 14, 21, 24 och 31 i Önnestads socken av Kristianstads län kommer att handläggas vid sammanträde på Nyboholms gård, Önnestad, den 13 oktober 1955 kl. 10 f.m., då sakägare hava att tillstädeskomma för utförande av sin talan.

Kristianstad den 14 sept. 1955.

Klas Westling

statens lantbruksingeniör.

*Änlagd i laga ordning i Önnestads
församling den 18/9 1955 betygat:*

M. J. Lindberg
P. L.

Avsänd till pastorsämbetet i Önnestads socken den 14/9 1955.

X

F Ö R T E C K N I N G

Över delägare i det avdäkningsföretag, som avser torrläggning av mark inom Isgrannatorp n:ris 1 och 4 i Skepparslövs socken samt Önnestad n:ris 14, 21, 24 och 31 i Önnestads socken av Kristianstads län, vilka jämlikt vattenlagen 10 kap. 8 och 40 §§ underrättats angående sammanträdet den 13 oktober 1955 kl. 10 f.m.

- | | | |
|--------------------------------|---------------|-------------|
| 1. Fru Ingrid Winge, | Isby gård, | SKEPPARSLÖV |
| 2. " Else Falk, | " , | " |
| 3. Agronom Sven Ingvar-Nilsson | " , | " |
| 4. Fru Hulda Svensson, | Isgrannatorp, | " |
| 5. Fröken Kerstin Svensson, | " , | " |
| 6. Agronom Nils Arne Nilsson, | Nyboholm, | ÖNNESTAD |
| 7. Lantbrukare Börje Nilsson, | Kungsborg, | " . |

Att underrättelser avsänts till förestående sakägare med posten den 14 september 1955, intygas.

I tjänsten:

Klas Wectling

U T L Å T A N D E

angående utförande av vattenavlopp för torrläggning m.m. av mark inom Isgrannatorp n:ris 1 och 4 i Skepparslövs socken samt Önnestad n:ris 14, 21, 24 och 31 i Önnestads socken av Kristianstads län avgivet av förrättningsmannen vid syneförrättning enligt 10 kap. vattenlagen år 1955.

Avdikningsområdets belägenhet m.m.

Företaget, vars ändamål är att söka utvinna bättre torrlägnings- och brukningsmöjligheter för uteslutande redan odlad jord, är att hänföra till dikning. Det är beläget å Helgeåns nederbördsområde nr 88. Mot företagets utförande på sätt i detta utlåtande närmare finnes angivet möter enligt förrättningsmannens förmenande icke något laga hinder.

Sökande.

Sökande till förrättningen är Nils Arne Nilsson såsom ägare till fastigheterna Önnestad 14⁹, 14²⁶, 14²⁸, 14³⁰, av 21², 21¹¹, 24⁷ och 24¹⁷.

Företagets utsträckning är beroende av sökandens yrkanden och förefintliga fallförhållanden, och omfattar syneförrättningen i anledning härav den dikessträcka, som å hithörande plankarta utmärkts med en heldragen, grov, röd linje och betecknats A-B.

Plankarta och profilritning.

Över den avloppssträcka, om vars utförande fråga nu är, äro dels profil- och sektionsritningar uppgjorda utvisande lutningsförhållandena och avloppets beskaffenhet i övrigt, och dels plankarta upprättad utvisande den mark, som med nu befintligt avlopp ej kan torrläggas till 1.2 meters djup. Begränsningskurvan för den vattensjuka marken har lagts 1.4 meter över ordinärt sommarvattenstånd i avloppet, men har vid bestämmande av begräns-

ningskurvan jämväl nödig hänsyn till markens avfall mot avloppet tagits.

Båtnadsuppskattning.

Approximativ uppskattning av den båtnad, som kan beräknas uppkomma genom företagets utförande har verkställt av förrättningsmannen, och har därvid uppskattning skett av marken såväl i dess skick före företaget som ock i det skick, vari den antages komma efter företagets fullbordan, och framgå såväl de å de särskilda ägofigurerna som de å de olika fastigheterna belöpande andelarna av den särskilda längd, som finnes bilagd detta utlåtande. Enligt denna längd utgör markens värde före företaget 80802:- kronor och efter företaget 103000:-kronor, vadan värdet av båtnaden genom arbetenas utförande av förrättningsmannen uppskattats till 22.198:- kronor.

Båtnaden utgöres av såväl alstringsbåtnad som brukningsbåtnad. Beträffande tillvägagångssättet vid uppskattning av alstringsbåtnaden torde böra anföras, att hänsyn tagits till såväl jordens naturliga godhet som markens höjdläge m.m., och har för bestämmande av höjdlägets inverkan på jordvärdena särskild gradtabell upprättats. Beträffande tillvägagångssättet vid uppskattning av brukningsbåtnaden framgår detta direkt av värderingslängden.

Nederbördsområde och dimensionering.

För att den beräknade jordförbättringen skall uppkomma måste dikningsarbetet verkställas i överensstämmelse med förslaget, som är upprättat med hänsyn till framrinnande vattenmängd, markens lutningsförhållanden, dikningsarbetets ändamål m.m.

Nederbördsområdet har bestämts med ledning av rikets allmänna kartverks ekonomiska kartor över trakten och synes utgöra

vid punkt	2+12	45 hektar	
	3+84	25 "	
	5+56	18 "	och

vid punkt 7+33 14 hektar.

På sökandens yrkande och med stöd av bestämmelserna i vattenlagen 7 kap. 4 § bestämmes, att avloppet skall utföras som täckt ledning.

Vid bestämmande av rörledningens dimensioner har förrättningsmannen utgått från en största avrinning av 1.2 sekundliter pr hektar.

För övrigt hänvisas till plankarta, profil- och sektionsritningar jämte kostnadsförslag.

Fixpunkterna i företaget äro lagligen skyddade och få alltså ej övertäckas eller förstöras. Önskar jordägare borttaga fixpunkt, skall han göra anmälan härom till statens lantbruksingenjör, vilken då låter avväga annan lämplig fixpunkt. Kostnaden för lantbruksingenjörens i sådant hänseende företagna förrättning gäldas av dikningsföretaget. Fixpunkternas läge i plan framgår av plankartan, deras höjdläge och utseende av påskrift å profilritningen.

Ersättningar.

Av paragraf 5 i förrättningsprotokollet framgår, att sakägarna i företaget förklarat sig utan anspråk på ersättning tåla intrång av dike och upplag i samband med företagets utförande. Med anledning härav finnes ej skäl föreskriva, att ersättning skall gäldas för dylikt intrång, men skall dock beträffande arbetenas utförande å sträckan 0-2+12 gälla sökandens åtagande enligt nämnda paragraf 5 i förrättningsprotokollet.

Kostnadsfördelning.

All mark i företaget, som påförts båtnad, är belägen å de sökanden tillhöriga fastigheterna i Önnestad n:ris 14,21 och 24. Kostnaderna för företagets utförande skola därför åvila nämnda fastigheter med fördelningsgrund mellan dem enligt den av förrättningsmannen verkställda approximativa värderingslängden.

//.

Det antecknas härvid, att någon anledning till avdelningsbildning inom företaget för jämkning av kostnaderna mellan fastigheterna i detsamma enligt grunder i vattenlagen 7 kap. 24 § ej föreligger.

Kostnaden för syneförrättningen gäldas av sökanden.

Domstolsavgift.

Enär avgift enligt vattenlagen 11 kap. 95 § ej skulle uppgå till 50 kronor, skall dylik avgift ej utgå.

Verkställighet.

Innan arbetet får påbörjas, skall denna syneförrättning hava vunnit laga kraft.

Arbetsföreskrifter.

Med avseende å företaget stadgas i övrigt jämlikt vattenlagen 10 kap. 62 § :

att företaget skall benämnas Önnestad-Skepparslövs dikningsföretag 1955,

att arbetet skall vara fullbordat före utgången av år 1961,

att arbetet skall anses lagligen avslutat, då godkännande avsyningsbevis lämnats av statens lantbruksingenjör eller den han i sitt ställe sätter,

att arbetet skall utföras enligt det upprättade förslaget, dock att mindre ändringar, som under arbetets utförande kunna visa sig lämpliga beträffande dikes läge och annat, som ej inverkar minskande på torrläggningens djup eller på avrinningen, och varom berörda markägare äro eniga, må efter hörande av statens lantbruksingenjör och med hans skriftliga medgivande företagas,

att cementrören skola gjutas av svensk cement, att de skola godkännas av statens lantbruksingenjör eller dennes ombud, innan de nedläggas, och att deras läge skall kontrolleras av statens lantbruksingenjör eller dennes ombud, innan de få höljas,

att den, som åtagit sig arbetet, ej må erhålla slutlikvid förrän arbetet i sin helhet godkänts av statens lantbruksingenjör eller den han i sitt ställe sätter samt att rensning av brunnar skall ske minst två gånger årligen och så ofta behov därav föreligger. Koppling direkt till rörsträng förbjudes, såvida ej statens lantbruksingenjör därtill givit sitt skriftliga medgivande.

Besvärshänvisning.

Är någon missnöjd med åtgärd eller beslut under denna syneförrättning eller med detta förrättningsmannens utlåtande ingive inom sextio dagar från nedanstående dag sina till Söderbygdens vattendomstol i Stockholm ställda besvär. I besvären skola fullständigt upptagas klagandens alla påståenden och skälen därför, och skola vid besvären fogas de handlingar, klaganden vill åberopa till stöd för ändringssökandet. Besvären skola ingivas i tre exemplar.

Nyboholm pr ÖNNESTAD den 13 okt. 1955.

Klas Westling.

lantbruksingenjör, förrättningsman.

VÄRDERINGSLÄNGD

Ägo- figur- nr	Förbättrad mark				Värde före torrläggning		Värde efter torrläggning		B å t n a d	
	åker, tomt		annan		pr ha	pr ägofigur	pr ha	pr ägofigur	pr ha	pr ägofigur
	ha	a	ha	a	kronor	kronor	kronor	kronor	kronor	kronor
1										
2										
Kvalitetsbedömnings- och värderingslängd
till
Önnestad-Herppasstövs dikningsförslag 1955 i Önnestad socken av Kristianslunds län.
Approximativ uppskattning.

Ba Örnestad 21¹¹ Nils Arne Nilsson
åker, möbl. mylla på lera
-- --

Enär fastigheterna litt Ba-Bg brukas gemensamt uppkommer bruknings-
bältnad beräknas till 200 ¹/₄ ha för ägofig. 1 samt 5-20, varför lera
Summa

Bb Örnestad av 21² Nils Arne Nilsson
åker, möbl. mylla på lera
-- --

Enär fastigheterna litt Ba-Bg brukas gemensamt uppkommer bruknings-
bältnad beräknas till 200 ¹/₄ ha för ägofig. 1 samt 5-20, varför lera
Summa

Bc Örnestad 24⁷ Nils Arne Nilsson
åker, möbl. mylla på lera
-- --

Enär fastigheterna litt Ba-Bg brukas gemensamt uppkommer bruk-
bältnad beräknas till 200 ¹/₄ ha för ägofig. 1 samt 5-20, varför
Summa

Bd Örnestad 14³⁰ Nils Arne Nilsson
åker, möbl. mylla på lera
-- --

örefors

VÄRDERINGSLÄNGD

Ägo- figur- nr	Förbättrad mark				Värde före torrläggning		Värde efter torrläggning		B å t n a d	
	äker, tomt		annan		pr ha	pr ägofigur	pr ha	pr ägofigur	pr ha	pr ägofigur
	ha	a	ha	a	kronor	kronor	kronor	kronor	kronor	kronor
1										
2	1	03			4800	4944:-	6000	6180:-	1200	1236:-
3	2	20			5400	1080:-	6000	1200:-	600	120:-
4	bäluad för fastigheterna. Värdet av denna									
5	utföres $1.23 \times 200 =$							206:-		206:-
6	1	23				6024:-		7586:-		1562:-
7										
8										
9	3	53			5400	2862:-	6000	3180:-	600	318:-
10	4	45			4800	2160:-	6000	2700:-	1200	540:-
11	5	1 32			4800	6336:-	6000	7920:-	1200	1584:-
12	6	1 39			4800	6672:-	6000	8340:-	1200	1668:-
13	7	1 66			4800	7968:-	6000	9960:-	1200	1992:-
14	bäluad för fastigheterna. Värdet av denna									
15	utföres $4.37 \times 200 =$							874:-		874:-
16	5	35				25998:-		32974:-		6976:-
17										
18										
19	8	2 11			4800	10128:-	6000	12660:-	1200	2532:-
20	9	1 85			4800	8880:-	6000	11100:-	1200	2220:-
21	10	1 57			4800	7536:-	6000	9420:-	1200	1884:-
22	ningsbäluad för fastigheterna. Värdet av denna									
23	här utföres $5.53 \times 200 =$							1106:-		1106:-
24	5	53				26544:-		34286:-		7742:-
25										
26										
27	11	52			4800	2496:-	6000	3120:-	1200	624:-
28	12	64			4800	3072:-	6000	3840:-	1200	768:-
29	13	70			4800	3360:-	6000	4200:-	1200	840:-
30	1	86				8928:-		11160:-		2232:-

örefört
tvär fastigheterna till Ba-Bg brukas gemensamt uppkommer bruk-
bälad beräknas till 200 kr/ha för ägofig. 1 samt 5-20, varför här
Summa

Be Önnestad 1426 Nils Åke Nilsson
åker, mobt. mylla på lera
-- --
-- --

tvär fastigheterna till Ba-Bg brukas gemensamt uppkommer bruk-
bälad beräknas till 200 kr/ha för ägofig. 1 samt 5-20, varför här
Summa

Bf Önnestad 149 Nils Åke Nilsson
åker, mobt. mylla på lera
-- --
-- --

tvär fastigheterna till Ba-Bg brukas gemensamt uppkommer bruk-
bälad beräknas till 200 kr/ha för ägofig. 1 samt 5-20, varför här
Summa

Bg Önnestad 1428 Nils Åke Nilsson
åker, mobt. mylla på lera

tvär fastigheterna till Ba-Bg brukas gemensamt uppkommer bruk-
bälad beräknas till 200 kr/ha för ägofig. 1 samt 5-20, varför
Summa

VÄRDERINGSLÄNGD

[illegible]

Fastighet och ägare

Ägobeskrivning m. m.

Bh Önnestad 24¹⁷ Åke, mobl. mylla på lura

Summa

Sammandrag

Ba Önnestad 21¹¹ Åke och Hilgrou
Bb -- av 21³ J: sm
Bc -- 24⁷ J: sm
Bd -- 14³⁰ J: sm
Be -- 14²⁶ J: sm
Bf -- 14⁹ J: sm
Bg -- 14²⁸ J: sm
Bh -- 24¹⁷ J: sm

Summa

VÄRDERINGSLÄNGD

Ägo- figur- nr	Förbättrad mark				Värde före torrläggning		Värde efter torrläggning		B å t n a d	
	åker, tomt		annan		pr ha	pr ägofigur	pr ha	pr ägofigur	pr ha	pr ägofigur
	ha	a	ha	a	kronor	kronor	kronor	kronor	kronor	kronor
1										
2	21	90			4800	4320:-	6000	5400:-	1200	1080:-
3										
4										
5		90				4320:-		5400:-		1080:-
6										
7										
8		1 23				6024:-		7586:-		1562:-
9		5 35				25998:-		32974:-		6976:-
10		5 53				26544:-		34286:-		7742:-
11		1 86				8928:-		11532:-		2604:-
12		1 16				5808:-		7192:-		1384:-
13		55				2700:-		3410:-		710:-
14		10				480:-		620:-		140:-
15		90				4320:-		5400:-		1080:-
16		16 68				80802:-		103000:-		22198:-
17										
18										
Nyboholm pr Ännestad den 13 okt. 1955.
Klas Westling
lantbruksingenjör, förädlingsman.

Fastighet och ägare

Ägobeskrivning m. m.

1

2

3

4

5

6

7

8

9

10

11

12

13

14

15

16

17

18

19

20

21

22

23

24

25

26

27

28

29

30

Fastighet och ägare Ägobeskrivning	Ägo- figur- nr	Förbättrad mark		Värde pr ha		Båtnad	
		åker, tomt	annan	före	efter	pr ha	pr ägofigur
		hektar	hektar	kronor	kronor	kronor	kronor
till "Önnestad-Skepparslövs dikningsföretag 1955" 1							
Önnestads socken av Kristianstads län.							
Approximativ uppskattning.							
11 Ba Önnestad 21 .							
Nils Arne Nilsson.							
åker, mobil. mylla på lera	1	1.03		4800	6000	1200	1236:--
" , "	2	0.20		5400	6000	600	120:--
Enär fastigheterna litt. Ba-Bg brukas gemensamt uppkommer brukningsbåtnad för fastigheterna. Värdet av denna båtnad beräknas till 200 kr/ha för ägofig. 1 samt 5-20, varför här utföres 1.03 x 200 =							206:--
Summa		1.23					1562:--
2 Bb Önnestad av 21 .							
Nils Arne Nilsson							
åker, mobil. mylla på lera	3	0.53		5400	6000	600	318:--
" , "	4	0.45		4800	6000	1200	540:--
" , "	5	1.32		4800	6000	1200	1584:--
" , "	6	1.39		4800	6000	1200	1668:--
" , "	7	1.66		4800	6000	1200	1992:--
Enär fastigheterna litt. Ba-Bg brukas gemensamt uppkommer brukningsbåtnad för fastigheterna. Värdet av denna båtnad beräknas till 200 kr/ha för ägofig. 1 samt 5-20, varför här utföres 4.37 x 200 =							874:--
Summa		5.35					6976:--
7 Bc Önnestad 24 .							
Nils Arne Nilsson							
åker, mobil. mylla på lera	8	2.11		4800	6000	1200	2532:--
" , "	9	1.85		4800	6000	1200	2220:--
" , "	10	1.57		4800	6000	1200	1884:--
Enär fastigheterna litt. Ba-Bg brukas gemensamt uppkommer brukningsbåtnad för fastigheterna. Värdet av denna båtnad beräknas till 200 kr/ha för ägofig. 1 samt 5-20, varför här utföres 5.53 x 200 =							1106:--
Summa		5.53					7742:--

Fastighet och ägare Ägobeskrivning	Ägo- figur- nr	Förbättrad mark		Värde pr ha		Båtnad	
		åker, tomt	annan	före	efter	pr ha	pr ägofigur
		hektar	hektar	kronor	kronor	kronor	kronor
30 Bd Önnestad 14 .							
Nils Arne Nilsson.							
åker, mobil. mylla på lera	11	0.52		4800	6000	1200	624:--
" , "	12	0.64		4800	6000	1200	768:--
" , "	13	0.70		4800	6000	1200	840:--
Enär fastigheterna litt. Ba-Bg brukas gemensamt uppkommer brukningsbåtnad för fastigheterna. Värdet av denna båtnad beräknas till 200 kr/ha för ägofig. 1 samt 5-20, varför här utföres 1.86 x 200 =							372:--
Summa		1.86					2604:--
26 Be Önnestad 14 .							
Nils Arne Nilsson.							
åker, mobil. mylla på lera	14	0.40		5400	6000	600	240:--
" , "	15	0.45		4800	6000	1200	540:--
" , "	16	0.31		4800	6000	1200	372:--
Enär fastigheterna litt. Ba-Bg brukas gemensamt uppkommer brukningsbåtnad för fastigheterna. Värdet av denna båtnad beräknas till 200 kr/ha för ägofig. 1 samt 5-20, varför här utföres 1.16 x 200 =							232:--
Summa		1.16					1384:--
9 Bf Önnestad 14 .							
Nils Arne Nilsson							
åker, mobil. mylla på lera	17	0.16		4800	6000	1200	192:--
" , "	18	0.29		4800	6000	1200	348:--
" , "	19	0.10		5400	6000	600	60:--
Enär fastigheterna litt. Ba-Bg brukas gemensamt uppkommer brukningsbåtnad för fastigheterna. Värdet av denna båtnad beräknas till 200 kr/ha för ägofig. 1 samt 5-20, varför här utföres 0.55 x 200 =							110:--
Summa		0.55					710:--
28 Bg Önnestad 14 .							
Nils Arne Nilsson							
åker, mobil. mylla på lera	20	0.10		4800	6000	1200	120:--
Överföres		0.10					120:--

VÄRDERINGSLÄNGD

Fastighet och ägare Ägobeskrivning	Ägo- figur- nr	Förbättrad mark		Värde pr ha		Båtnad	
		åker, tomt	annan	före	efter	pr ha	pr ägofigur
		hektar	hektar	kronor	kronor	kronor	kronor
Överfört		0.10					120:--
Endr fastigheterna litt. Ba-Bg brukas gemensamt uppkommer brukningsbåtnad för fastigheterna. Värdet av denna båtnad beräknas till 200 kr/ha för ägofig. 1 samt 5-20, varför här utföres $0.10 \times 200 =$							
							20:--
Summa		0.10					140:--
¹⁷ Bh Önnestad 24 .							
Nils Arne Nilsson.							
Åker, mobl. mylla på lera	21	0.90		4800	6000	1200	1080:--
Summa		0.90					1080:--
<u>Sammandrag.</u>							
¹¹ Ba Önnestad 21 .							
Nils Arne Nilsson		1.23					1562:--
² Bb Önnestad av 21 .							
Nils Arne Nilsson		5.35					6976:--
⁷ Be Önnestad 24 .							
Nils Arne Nilsson		5.53					7742:--
³⁰ Bd Önnestad 14 .							
Nils Arne Nilsson		1.86					2604:--
²⁶ Be Önnestad 14 .							
Nils Arne Nilsson		1.16					1384:--
⁹ Bf Önnestad 14 .							
Nils Arne Nilsson		0.55					710:--
²⁸ Bg Önnestad 14 .							
Nils Arne Nilsson		0.10					140:--
¹⁷ Bh Önnestad 24 .							
Nils Arne Nilsson		0.90					1080:--
Summa		16.68					22198:--

[illegible]

KOSTNADSFÖRSLAG

Läge	Längd m	Arbete, material e. d.	Antal	å-pris kr.	Kostnad	Summa
					kronor	kronor
till "Önnestad-Skepparslövs dikningsföretag 1955" i Önnestads och Skepparslövs socknar av Kristianstads län.						
0+00-7+33	733	<u>Avloppssträckan A-B.</u> <u>Täckt ledning.</u>				
0+00-2+12	212	Betongrör med muff 400 mm (16")	1m	212	11:--	2332:--
2+12-5+56	344	Dito 250 mm (10")	"	344	5:50	1892:--
5+56-7+33	177	Dito 225 mm (9")	"	177	4:50	796:50
0+00-2+12	212	Grävning av rörgrav, rörens läggning samt dikesjordens återfyllning	1m	212	5:--	1060:--
2+12-5+56	344	Dito Dito	"	344	4:--	1376:--
5+56-7+33	177	Dito Dito	"	177	4:--	708:--
0+00		Dikesöga av betong enl. ritst	1	150:--		150:--
1+71,2+12,3+84, 5+56,7+33		Intagningsbrunnar av betong med armerade lock, inre diam. 700 mm (28")	st 5	80:--		400:--
För oförutsedda fall, arbetets tillsyn m.m. tillägges c:a 10 %						885:50
Summa kronor						9600:--
Nyboholm pr Önnestad den 13 okt. 1955.						
Klas Westling statens lantbruksingenjör.						

[illegible]

Sammanställning av förrättningskostnader till

Önnestad-Skepparslövs dikningsföretag 1955 i Önnestads socken
av Kristianstads län.

Ersättning till statsverket enligt lantbruksingenjörss-
taxan

466:--

Förrättningsmannens utlägg (annons och inbindning
av 2 band handlingar m.m.)

29.96

Summa

495.96

Nyboholm pr Önnestad den 13 okt. 1955.

Klas Westling

lantbruksingenjör, förrättningsman.