


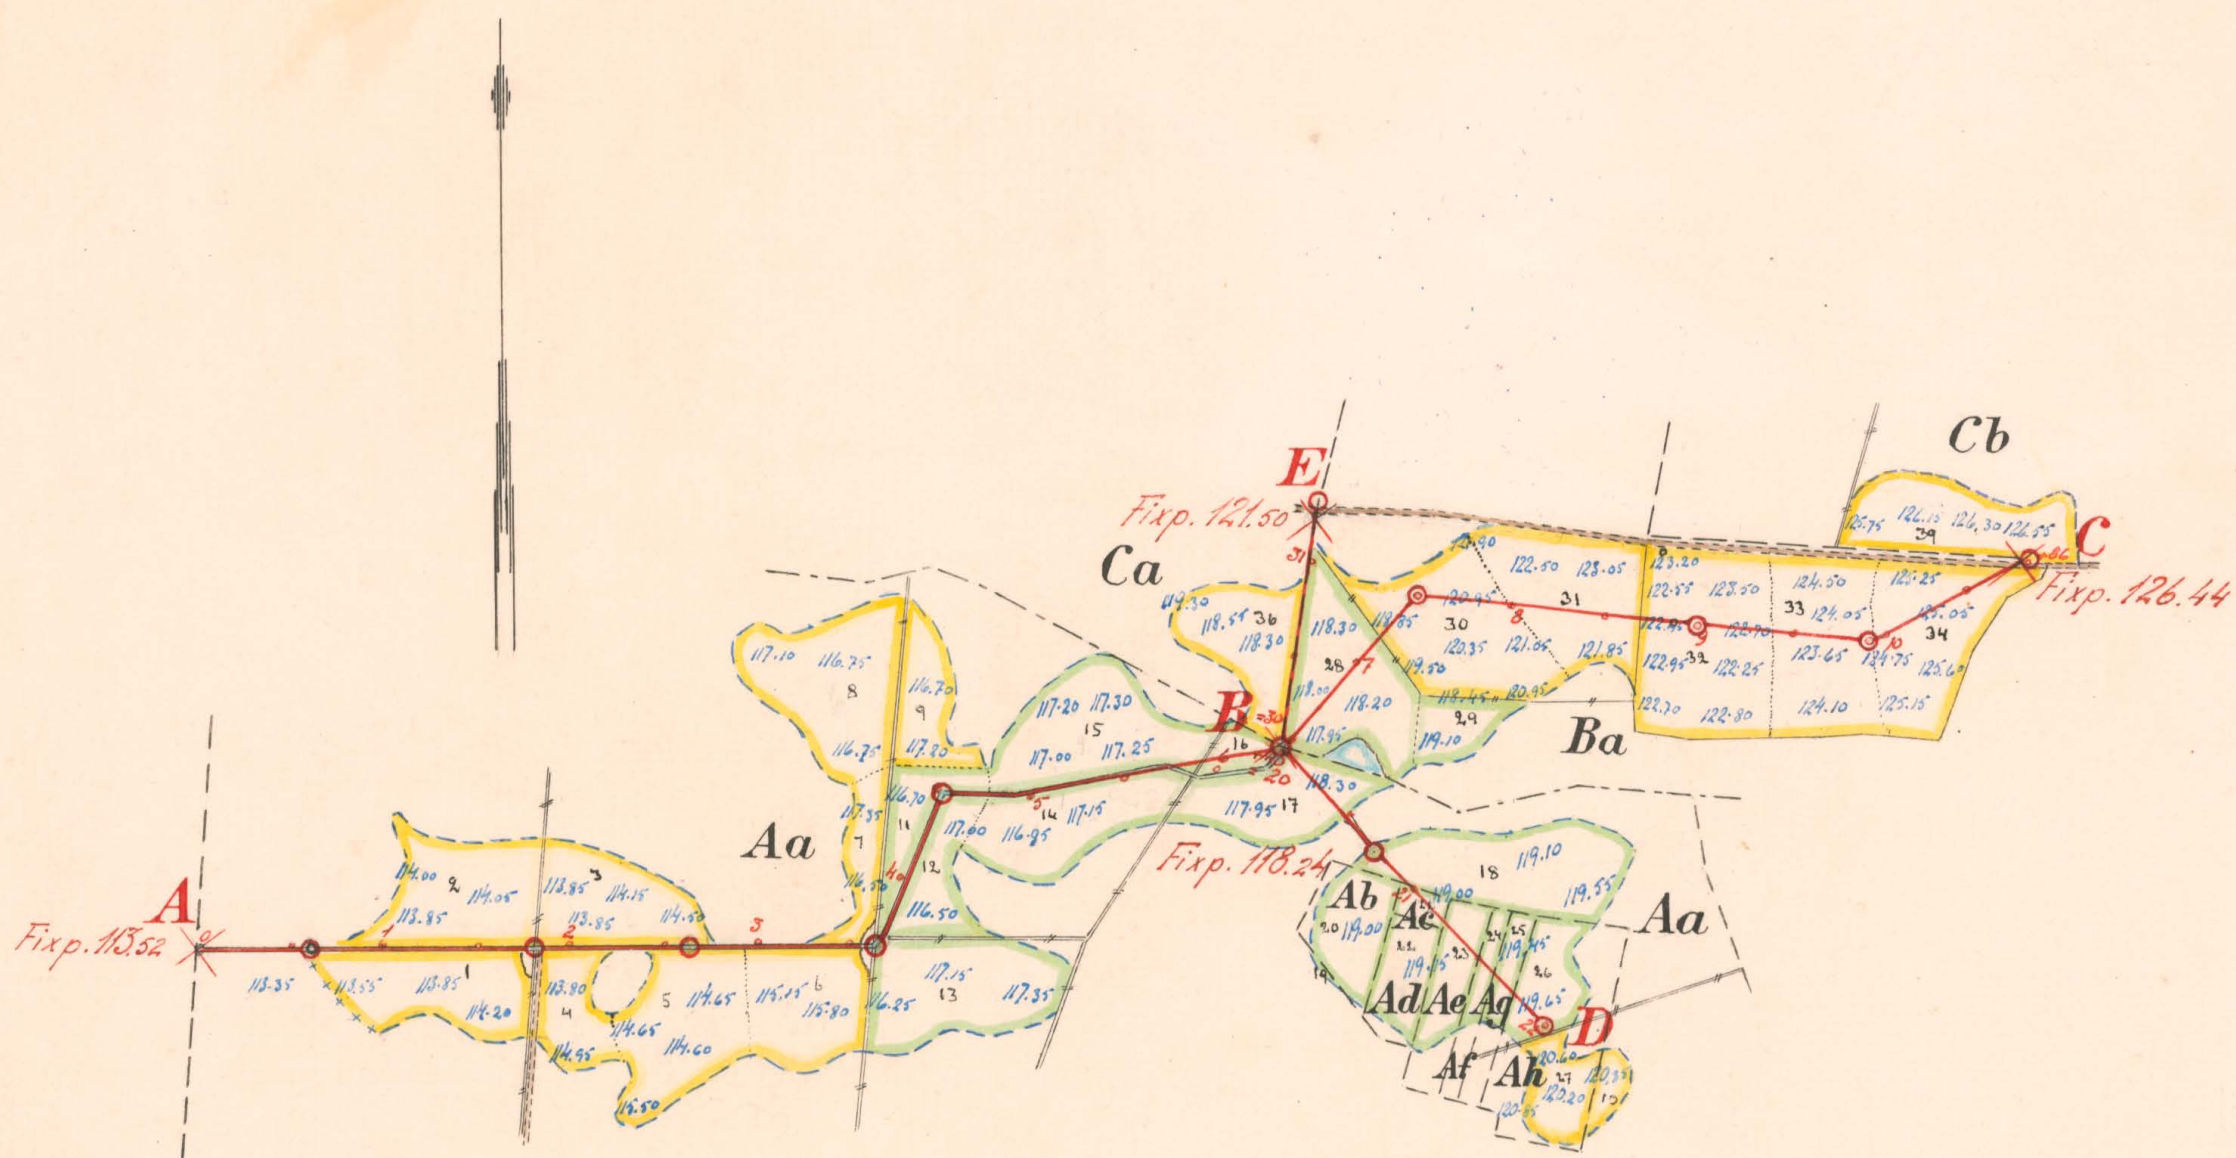


Registernummer




Fågeltofta socken

Aa	Frörum	9 ³
Ab	"	7 ¹¹
Ac	"	7 ⁵
Ad	"	7 ⁶
Ae	"	4 ⁵⁻⁴⁷
Af	"	4 ³
Ag	"	4 ²
Ah	"	2 ²
Ba	Petershuset	2 ¹
Ca	Bondrum	13 ²²
Cb	"	13 ²³


Skala 1:4000.

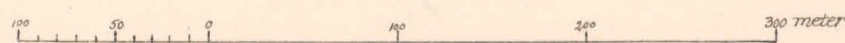

FÖRSLAG TILL <u>Petershusets dikningsföretag 1955</u>	
I Fågeltofta	SOCKEN (NAMN) AV Kristianstads LÄN
UPPRÄTTAT ÅR(EN) 1954-55	{ LUTAN } SAMBAND MED SYNDIGFÖRRÄTTNING ENL. VATTENLAGEN AV
ORIGINAL	<i>Petershuset</i> (NAMN)
KOPIA	e.o. lantbruksingenjör (TITEL)
ANTAL RITN. ST. 2	KUNGL. LANTBRUKS- STYRELSENS ARKIV
L2 Nr 429	

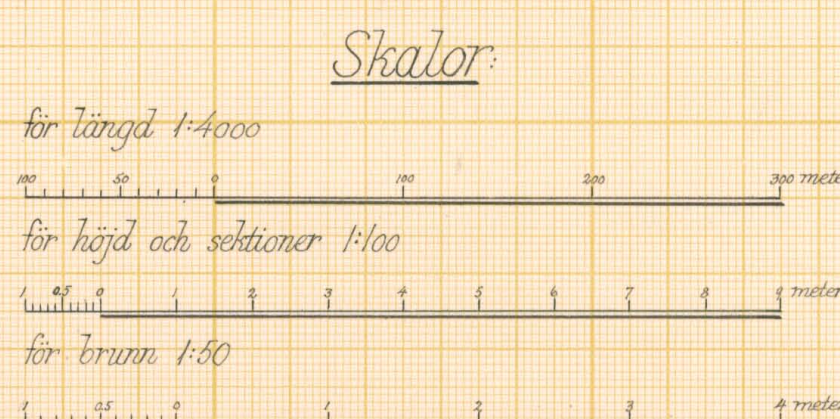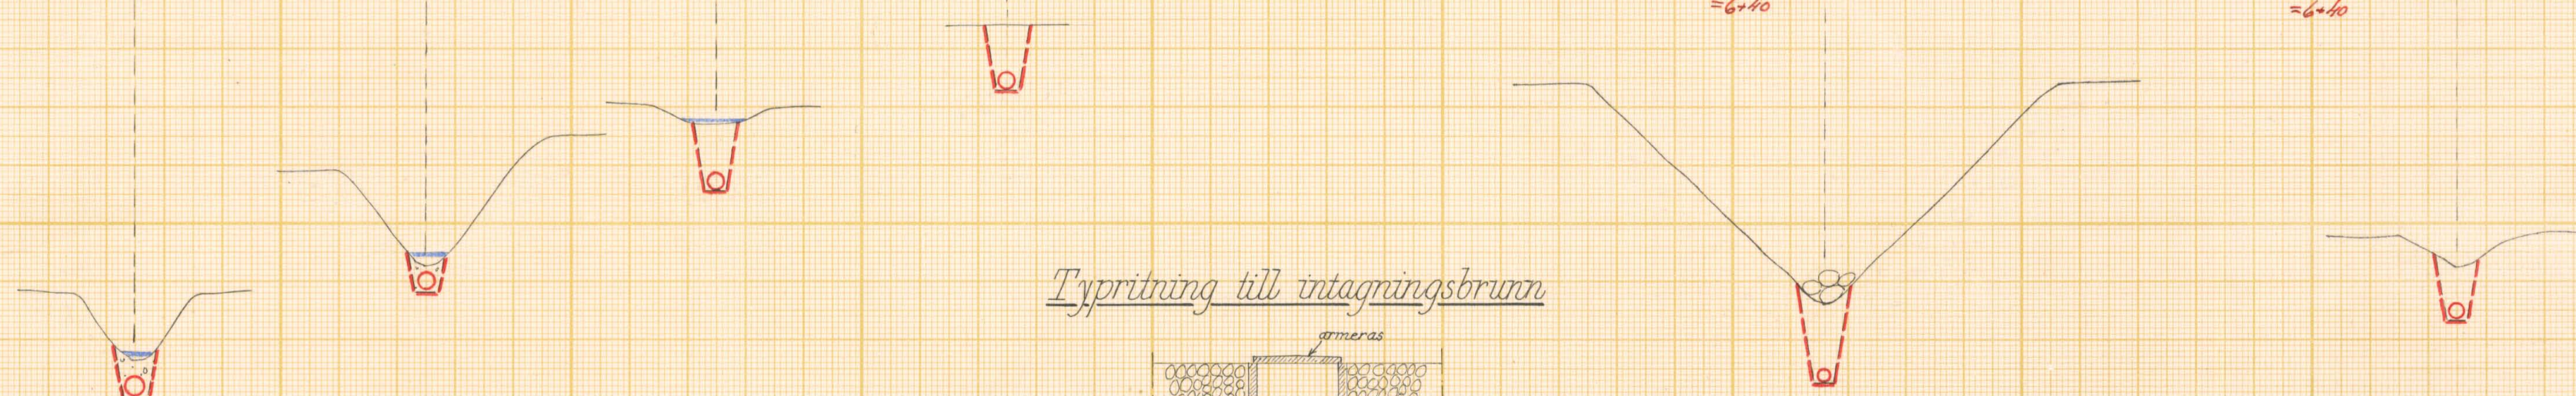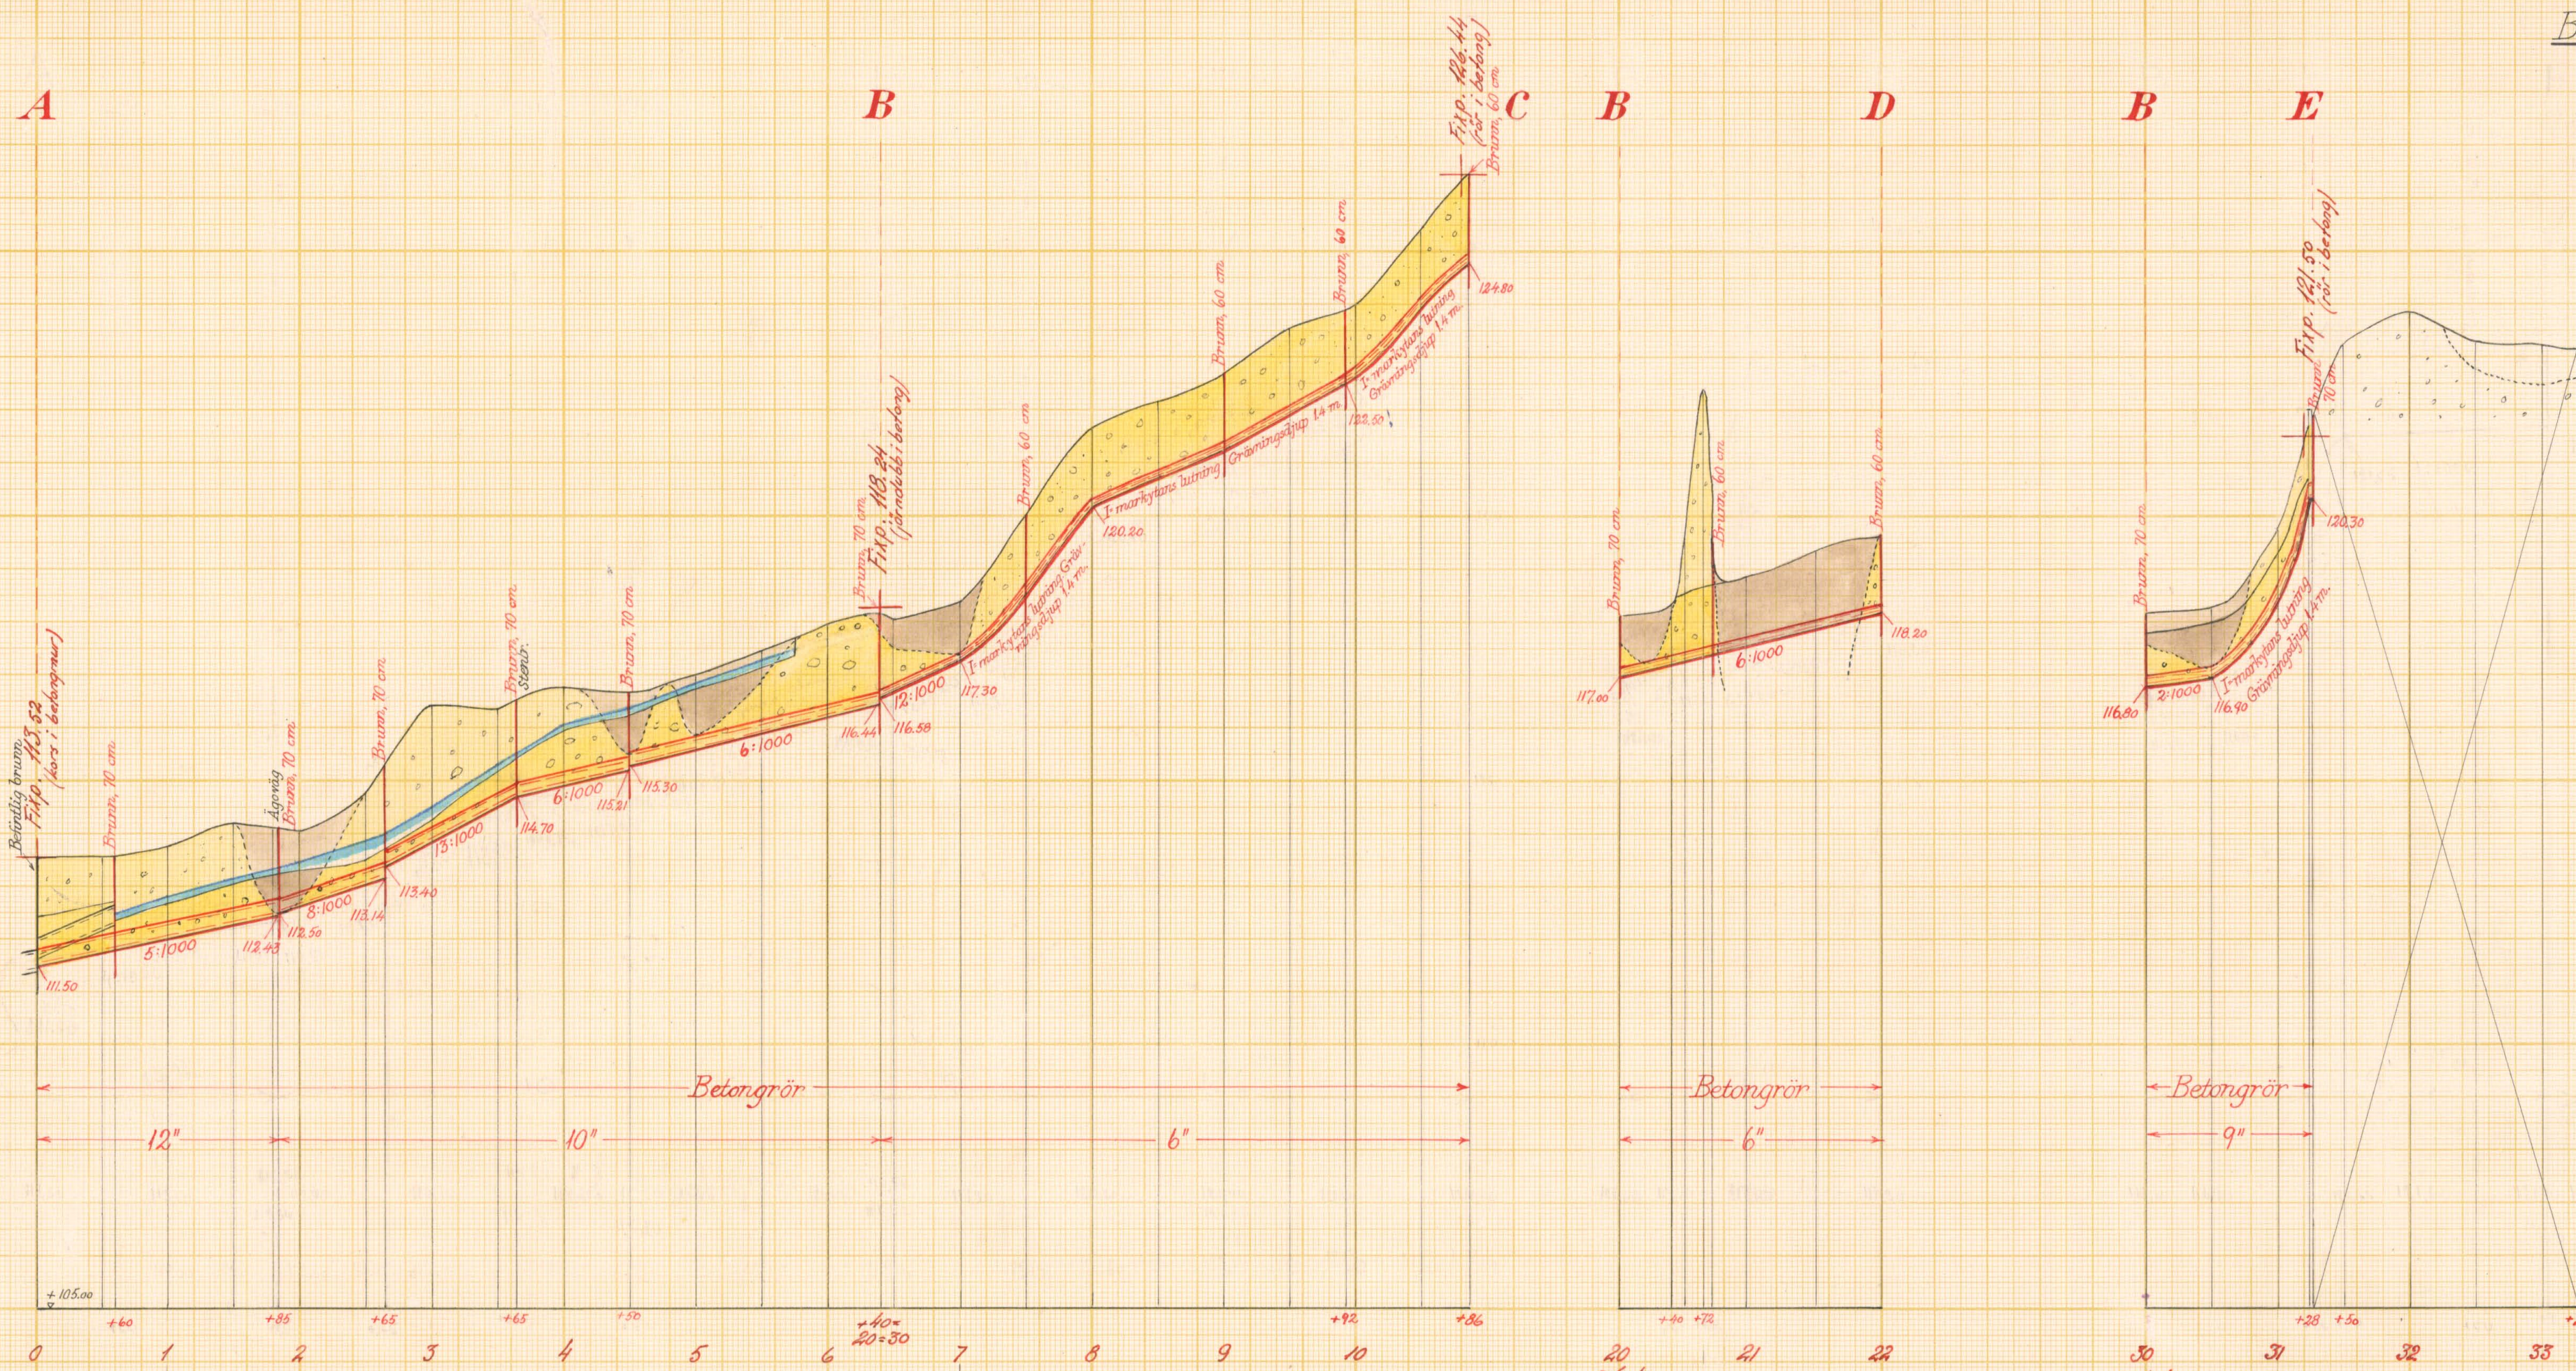

Typritning till intagningsbrunn

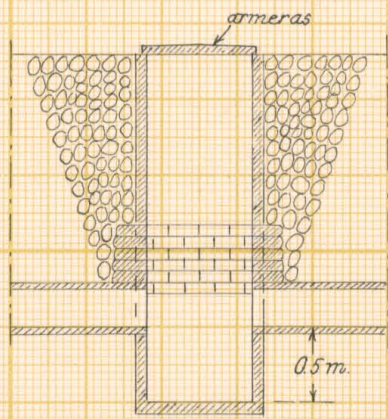

Förslag till Petershusets dikningsföretag 1955

i Hägeltofta socken(-n) av Kristianstads län

upprättat år(-en) 1954-55 samband med synförrättning enl. vattenlagen av

Original
Kopia

P. J. Jönsson
(Namn)
s. a. landbruksingenjör
(Titel)

Antal ritn. st. 2 Arkivnummer L2 429



Akt nr:

11-L2-429

Synehandlingar

rörande

Petershusets dikningsföretag 1955

i Fågeltofta socken

av Kristianstads län.

L 2^a 2^a 429

O R I G I N A L H A N D L I N G A R

rörande

torrläggning av mark inom Frörum, Petershuset och
Bondrum i Fågeltofta socken av Kristianstads län,
upprättade åren 1954-55 vid syneförrättning enligt
vattenlagen av

Per Eriksson,
e.o. lantbruksingenjör.

Handlingarna innehålla förutom titelblad tjugosju (27) skrivna och
paginerade sidor samt åtföljas av plan-, profil- och sektionsrit-
ningar i 2 blad.

Ö V E R S I K T S K A R T A.

Skala 1:100.000.



Generalstabsblad nr 3 /Simrishamn/.

Protokoll fört vid synaför-
rättning enligt vattenlagen angående
torrläggning av mark inom Frörum,
Petershuset och Bondrum i Fågeltofta
socken av Kristianstads län.

År 1954, den 19 oktober, kl 10 f.m. inställde sig under-
tecknad förrättningsman hos Viking Andersson i Bondrum för att
enligt Länsstyrelsens förordnande, bil 1 och 2 handlägga för-
rättningen. Kungörelser om sammanträdet, bil 3 och 4 hade in-
förts i tidningen Ystads Allehanda, Ystad och anslagits i
Fågeltofta kyrka, varjämte uppgivna sakägare fått meddelanden
enligt bifogade förteckning, bil 5.

Vid sammanträdet hade infunnit sig:

Gode män:

Skiftesgodeman Nils Gummesson, Ludaröd och skiftesgodeman
Arvid Toppem i Stt. Toppem.

Sökande till förrättningen:

Viking Andersson, Petershuset 2¹

John Karlsson, Frörum 2² och 9³

Hilding Andersson, Bondrum 13²²

Övriga sakägare:

Nils Malte Tilly, Frörum 4⁵⁻⁷

Albert Thulin, Frörum 7⁵

Nils Granander, Bondrum 13²³

Nils Mårtensson för Per Nilssons stbh. dock utan
fullmakt.

§ 1.

Upplästes ansökningen till förrättningen och Länsstyrelsen
med anledning härav utfärdade förordnande för lantbruksingenjör
Klas Westling, bil 1. Länsstyrelsen har i skrivelse den 28 aug.
1954 överfört detta förordnande på undertecknad förrättnings-
man, vilken skrivelse även upplästes, bil 2.

§ 2.

Intet jäv fanns att anföra mot någon av synemännen.

§ 3.

Den i företaget ingående marken med dess avlopp hade
under år 1952 uppmätta och avvägs. De upprättade plan- och
profilritningarna förevisades, varvid hävden genomicks och
godkändes..

§ 4.

Anlände Frans Olsson, Frörum 4³

§ 5.

Sökandena påyrkade torrläggning till lämpligt djup av
deras i företaget ingående mark genom utförande av

20	-	22
30	-	33+05

§ 7.

§ 8.

Georgissen

Såsom gode män:

Erin Suppaw

Fils Commerce

År 1955, den 25 januari, kl 14 e.m. inställde sig åter undertecknad förrättningsman hos Viking Andersson, Petershuset för att fortsätta förrättningsens handläggning. Meddelanden om sammanträdet hade utsänts enligt bifogade förteckning, bil 6.

Vid sammanträdet hade infunnit sig:

Gode män:

Skiftesgodemännen Nils Gummesson i Ludaröd och Arvid Toppheim i Toppheim.

Sökande till förrättningen:

Viking Andersson, Petershuset.

John Karlsson, Frörum

Hilding Andersson, Bondrum

Övriga sakägare:

Albert Thulin, Frörum

Nils Malte Tilly, Frörum

Nils Mårtensson för Per Nilssons stbh. enl fullmakt, bil. 7

§ 9.

Sedan föregående sammanträde hade förslag till företagets utgörande utarbetats och förevisades det upprättade förslaget med tillhörande handlingar och ritningar.

§ 10.

Upplästes synemännens utlåtande för företaget.

§ 11.

Till ordförande i företagets styrelse valdes lantbr. John Karlsson, Frörum, Fågeltofta och till övriga ledamöter Viking Andersson, Petershuset, Fågeltofta och Hilding Andersson, Bondrum, Fågeltofta.

§ 12.

Att emottaga och förvara till företaget hörande kartor och handlingar utsågs John Karlsson, Frörum, Fågeltofta.

§ 13.

Anlände Hilding Andersson, Bondrum.

§ 14.

Meddelades, att missnöje med förrättningen anföres genom ingivande av besvärsskrivelse i tre exemplar till Söderbygdens vattendomstol, Stockholm inom sextio dagar från nedanstående dag.

§ 15.

Sedan protokollet upplästes och då intet vidare fanns att anföra avslutades syneförrättningen.

Petershuset den 25 januari 1955

T. B. J. J. J.

e.o. lantbruksingenjör

Såsom gode man:

Anders J. J. J.

Nils J. J. J.

Statens lantbrukningskontor eller skattekontor förordnas.

Nr. 1/40 Fkdm 1952
Ank. d. 26 FEB. 1952 till
Lantbrukskansliet i
Kristianstads län

För
Lantstyrelsen i Kristianstads län.

Undertecknade får härmed värtamt
anhålla om förordnande för statens lant-
brukningskontor att verkställa symföra-
ning enligt vattenlagen å odlingsmarken
från vattenberörda marker till hören 9³.
Bonden nr 2¹ samt Bonden nr 13²² allt i
Färegårds socken av Kristianstads län.
Alla av förteget berörda borde först av
förämningsmannen med säkerhet
kunna angivas.

Bonden nr Färegårds socken 20/2 1952.
Hägaltningsfunkt.

Hilding Andersson Viking Andersson. John Karlsson.
Bonden nr: 13²² Bonden nr: 2¹ Hören nr: 9³


LÄNSSTYRELSEN
I
KRISTIANSTADS LÄN
LANDSKANSLIET

Till Statens lantbruksingenjör Klas Westling,
Kristianstad.

Jämlikt 10 kap. 33 § vattenlagen finner länsstyrelsen på därom av Hilding Andersson, Bondrum, Fågeltofta, m.fl. gjord ansökan, skäligen förordna Eder att i enlighet med föreskrifterna i nämnda lag, därest laga hinder ej möter, verkställa syneförrättningar på avloppsdiken från vattensjuka marker till Frorum 9³, Bondrum 2¹ samt Bondrum 13²² i Fågeltofta socken, Brösarps kommun.

Kristianstad i landskansliet den 26 februari 1952.


Kjell Paradis

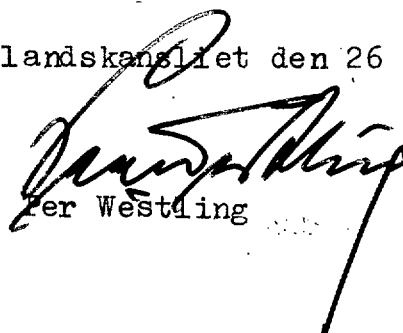
Klas Westling

Länsstyrelsen
i
Kristianstads län

Landskansliet

Till e.o. lantbruksingenjören Per Eriksson,
Kristianstad.

Genom beslut nedannämnda dagar har länsstyrelsen förordnat lantbruksingenjören Klas Westling i Kristianstad att jämlikt 10 kap. 33 § vattenlagen verkställa syneförrättningar, nämligen

den 26/2 1952 inom Frörum 9³, Bondrum 2¹ samt Bondrum 13²² i Fågeltofta socken;

På därom av lantbruksnämnden i länet gjord framställning finner länsstyrelsen skäligt förordna Eder att i stället för Westling verkställa ifrågavarande förrättningar.

Kristianstad i landskansliet den 28 augusti 1954.

På länsstyrelsens vägnar:

Folke Haglund.

H. Wikström.

IIIM 30 54
Nr 1879:III.

Rätt avskrivet intyga:

P. Olsson

J. Ljunggren

Syneförrättning enligt vattenlagen rörande torrläggning av mark inom Frörum nr 2, 4, 7 och 9, Petershuset nr 2, Bondrum nr 13 i Fågeltofta socken av Kristianstads län kommer att handläggas vid sammanträde hos lantbrukare Viking Andersson, Bondrum, Fågeltofta, den 19 oktober 1954 kl. 10 f. m., då sakägare hava att tillstädeskomma för utförande av sin talan.

Kristianstad den 24 sept. 1954.

Per Eriksson
e. o. lantbruksingenjör.

Ystads Allehanda, måndagen den 27 sept. 1954.

K U N G Ö R E L S E.

Syneförrättning enligt vattenlagen rörande torrläggning av mark inom Frörum nr 2, 4, 7 och 9, Petershuset nr 2, Bondrum nr 13 i Fågeltofta socken av Kristianstads län kommer att handläggas vid sammanträde hos lantbrukare Viking Andersson, Bondrum, Fågeltofta den 19 oktober 1954 kl. 10 f.m., då sakägare hava att tillstädeskomma för utförande av sin talan.

Kristianstad den 24 sept. 1954

Gustafsson

e.o. lantbruksingenjör

*Anslagen: Fågeltofta byrå 5. 3-10-54.
Gustaf Hemmingsson*

Gustav Hemmingsson




Avsant till pastorsämbetet i Fågeltofta socken den 24 sept. 1954

Förteckning

Över nedanstående dag avsända kungörelser, kallelser och meddelanden
angående sammanträde vid syneförrättning enligt vattenlagen rörande torr-
läggning av mark inom Frörum, Petershuset och Bondrum i Fågeltofta socken
hos lantbr. Viking Andersson, Bondrum, Fågeltofta tisdagen den 19 oktober
1954 kl. 10 f.m.

Annons i tidningen Ystads Allehanda	<u>Ystad</u>
Kungörelse till pastorsämbetet i Fågeltofta socken	<u>Lövestad</u>
Kallelse till skiftesgodeman Nils Gummesson, Ludaröd	<u>Eljaröd</u>
" " " Arvid Topphe, St. Topphe	<u>Fågeltofta</u>
Meddelande till lantbr. John Karlsson, Frörum	-"-
" " " Ernfrid Svensson, "	-"-
" " " Albert Thulin, "	-"-
" " Per Nilssons stb., "	-"-
" " Lantbr. Nils Malte Tilly, Frörum	-"-
" " Ester Cristina Erlandsson, "	-"-
" " lantbr. Emil Bohman, "	-"-
" " " Frans Olsson, "	-"-
" " " Viking Andersson, Petershuset	-"-
" " " Hilding Andersson, Bondrum	-"-
" " " Nils Granander, "	-"-

Kristianstad den 24 sept. 1954

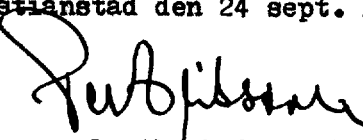
e.o. lantbruksingenjör

Förteckning

Över nedanstående dag avsända meddelanden och kallelser till sammanträde vid syneförrättning enligt vattenlagen rörande torrläggning av mark inom Frörum, Petershuset och Bondrum i Fågeltofta socken hos lantbrukare Viking Andersson, Bondrum, Fågeltofta tisdagen den 25 januari 1955 kl 14 e.m.

Meddelande till skiftesgodeman Nils Gummesson,

Ludaröd

Eljaröd

"

"

"

Arvid Topphe

St. Topphe

Fågeltofta

Kallelse till lantbr. John Karlsson, Frörum

"

"

"

Erfrid Svensson,

"

"

"

"

Albert Thulin,

"

"

"

"

Nils Malte Tilly,

"

"

"

"

Emil Bohman,

"

"

"

"

Frans Olsson,

"

"

"

"

Viking Andersson, Petershuset

"

"

"

Hilding Andersson, Bondrum

"

"

"

Nils Granander,

"

"

"

"

Ester C. Erlandsson, Frörum

"

"

"

Per Nilssons stbh.,

"

Kristianstad den 5 januari 1955

e.o. lantbruksingenjör

Fullmakt för Lantbr. Nils Mårtensson, Nr 7 Frörum att vid syneförrättning rörande torrläggning av mark inom Frörum nr 2, 4, 7 och 9, Petershuset nr 2 och Bondrum nr 13 i Fågeltofta socken av Kristianstads län föra vår talan. Ombudets lagliga åtgärder godkännas.

Frörum den 24 januari 1955.

Per Nilssons stbh:

Dora Mårtensson

Sigrid Nilsson

Att Dora Mårtensson och Sigrid Nilsson äro enda arvingarna i Per Nilssons stbh intygas. Namnteckningarna bevittnas.

Frörum som ovan.

Lina Svensson
Lantbr., Skåne-Tranås.

Keva Svensson
Lärrarinna, Skåne-Tranås.

S Y N E M Ä N N E N S U T L Å T A N D E

angående

Petershusets dikningsföretag 1955, avseende utförande av vattenavlopp för torrläggning m.m. av mark inom Frörum nr 2, 4, 7 och 9, Petershuset nr 2, Bondrum nr 13 i Fågeltofta socken av Kristianstads län avgivet vid syneförrättning enligt vattenlagen åren 1954 och 1955.

Företagets ändamål och omfattning.

Enligt ansökningsen till förrättningen och Länsstyrelsens med anledning härav utfärdade förordnande för förrättningsmannen samt enligt i protokollet intagna yrkanden avser detta företag att vinna bättre torrlägnings- och bruksmöjligheter för den på bifogade översigtskarta med gul färg betecknade marken, belägen ungefär 1 km V om Fågeltofta kyrka.

Syneförrättningen omfattar utförande av avloppen, betecknade A-B-C, B-D och B-E, vilka å hithörande plankarta utmärkts med heldragna, röda linjer. På sökandenas yrkanden och med hänsyn till ändamålet med dikningen bestämma synemännen, att avloppen skola utföras som täckta ledningar.

Företaget ingår i Kävlingeåns nederbördsområde nr 92 och är att hänföra till dikning.

Laga hinder mot företagets utförande anse synemännen icke kunna möta.

Nederbördsområde och dimensionering.

Företagets nederbördsområde, vars gräns på översigtskartan betecknats med en blå linje har bestämts med ledning av rikets allmänna kartverks ekonomiska kartor över trakten.

Vid bestämmande av avloppets dimensioner ha synemännen utgått från en största avrinning av 1 sekundliter per hektar.

De olika ledningssträckornas dimensioner och lutningar m.m. framgå av följande tabell:

sträcka	nederbörds- område	avrinning l/s pr har total	ledningens lutr %o dim.
<u>Sträckan A-B</u>			
0 - 0+60	65	1 65	5 12"
0+60-1+85	62	" 62	" "
1+85-2+65	55	" 55	8 10"
2+65-3+65	50	" 50	13 "
3+65-4+50	44	" 44	6 "
4+50-6+40	40	" 40	" "
<u>Sträckan B-C</u>			
6+40 - 8	15	1 15	minst 12 6"
8 - 9	13	" 13	ca 12 "
9 - 9+92	11	" 11	" "
9+92-10+86	10	" 10	ca 24 "
<u>Sträckan B-D</u>			
20 - 20+72	8	1 8	6 6"
20+72 - 22	4	" 4	" "
<u>Sträckan B-E</u>			
30 - 31+28	12	1 12	minst 2 9"

För övrigt hänvisas till plankarta, profil- och sektionsritningar jämte kostnadsförslag.

Båtnadsuppskattning.

Värdering av den mark, som ansetts beroende av företagets utförande har verkställt av synemännen enligt i vattenlagen 7 kap. 22 § och 10 kap. 60 § meddelade bestämmelser. Båtnaden utgöres av såväl alstringsbåtnad som bruksbåtnad. Värderingen finnes redovisad i ägobeskrivnings- och värderingslängden, bil A.

Ersättningar.

Enligt förrättningsprotokollet § 6 framgår, att sakägarna förklarat sig utan anspråk på ersättning tåla intrång av dike och upplag m.m. i samband med företagets utförande. Med anledning härav finnes ej skäl föreskriva, att ersättning skall gäldas för dylikt intrång.

Vid framtida rensningar av vattenavloppen skola några ersättningar för intrång ej heller utgå, men rensningarna skola om möjligt företagas å tid, då skada å växande gröda ej göres.

Kostnad och nytta av företaget.

Enligt kostnadsförslaget, bil B uppgår kostnaden för företaget, synekostnaderna ej inräknade till 14.800 kronor.

Den genom företagets utförande uppkommande båtnaden har av synemännen enligt ägobeskrivningen och värderingslängden, bil A uppskattats till 16.797 kronor.

Kostnadsfördelning.

Synemännen ha undersökt, huruvida dikningssamfälligheten skall uppdelas i avdelningar enligt vattenlagen 7 kap. 24 § och därvid uppställt följande tablå:

Avd.	Kostnad	Båtnad	Rel. kostn.
ABE	9200	9980	0,92
BC	3700	4921	0,75
BD	1900	1896	1,00
Summa	14800	16797	(0,88)

Avd. BC är för sin torrläggning beroende av avd. ABE. Eftersom avd. BC har lägre rel. kostnad än avd. ABE skola dessa två avd. sammanslås till avd. ABCE med en rel. kostn. = 0,8657. Någon ytterligare jämkning skall ej ske.

Kostnadem för sträckan B-E fördelas lika mellan fast. Bondrum 13²² och Petershuset 2¹.

Till grund för kostnadsfördelningen fastigheterna emellan inom varje avdelning har lagts båtnaden å de till resp. fastighet hörande ägofigurer, vilka ingå i avdelningen ifråga.

I kostnadsfördelningslängden, bil C för företaget finnes med iakttagande av ovanstående grunder angivet vars och ens delaktighet i förbättringsvärde och procenttal samt den kostnad, som enligt det upprättade kostnadsförslaget åligger varje delägare.

Vid den slutliga fördelningen av kostnaden skola bestämmelserna i vattenlagen 7 kap. 27 § och 10 kap. 80 § iakttagas.

Kostnaderna för syneförrättningen gäldas av sakägarna i företaget i förhållande till vars och ens andel i kostnaderna för torrlägningsarbetet och i övrigt med iakttagande av bestämmelserna i vattenlagen 10 kap. 79 och 80 §§. Förrättningskostnaderna förskjutes av sökanden vid förrättnings avslutande.

Framtida underhåll.

Företaget skall för framtiden underhållas i förslagsenligt skick. Kostnaderna för företagets underhåll bestridas av sakägarna efter samma grunder, som gälla för arbetets första utförande. Kostnad för åtgärd, som föranletts av enskild sakägares åverkan eller försummelse uttages dock av denne.

Fixpunkter.

Fixpunkterna i företaget äro lagligen skyddade och få alltså ej övertäckas eller förstöras. Önskar jordägare borttaga fixpunkt, skall han göra anmälan härom till lantbruksingenjören, vilken då låter avväga annan lämplig fixpunkt. Kostnaden för lantbruksingenjörens i sådant hänseende företagna förrättning gäldas av dikningsföretaget. Fixpunkternas läge i plan framgå av plankartan, deras höjdlägen och utseende av påskrift å profilritningen.

Domstolsavgift.

Avgift enligt vattenlagen 11 kap. 95 § skall icke utgå för detta företag.

Verkställighet.

Innan arbetet får påbörjas, skall denna syneförrättning ha vunnit laga kraft, samt länsstyrelsen i Kristianstads län ha underrättats angående styrelseval.

Arbetsstyrelse.

Enär sakägarna äro flera än två, skall företagets angelägenheter handhas av en arbetsstyrelse, som väljes på allmänt sammanträde med sakägarna enligt föreskrifterna i vattenlagen 7 kap. 64 §.

Arbetsstyrelsens åligganden är bl. a.

- att jämlikt föreskrifterna i vattenlagen 7 kap. 62 § anmäla styrelseval hos länsstyrelsen,
- att genom infordrande av anbud eller på annat lämpligt sätt bortsätta arbetena på förmånligaste sätt till entreprenör, som kan godkännas av lantbruksingenjören i länet,
- att själv och med biträde av sakkunnig person övervaka arbetets utförande i överensstämmelse med det upprättade förslaget,
- att verkställa behövlige utdebiteringar och fördelningar av kostnader,
- att föra räkenskaper över arbetet och årligen redovisa dessa för delägarna,
- att för sistnämnda ändamål och då så eljest kan finnas nödigt kalla delägarna till sammanträde i den ordning, som föreskrives i vattenlagen 7 kap. 64 §,
- att vid alla sammankomster föra protokoll, vilket skall vara tillgängligt för delägarna senast 14 dagar efter sammanträdet,
- att ombesörja dikenas vidmakthållande och upprepning å års-tid, då växande gröda tager minst skada därav samt
- att i övrigt vidtaga alla åtgärder, som kunna befrämja arbetets verkställande och vidmakthållande.

17.
Till företaget hörande kartor och handlingar skola för-
varas av därtill utsedd person och av denne hållas tillgäng-
liga för envar, som vill taga del av desamma eller göra av-
skrifter eller anteckningar.

Arbetsföreskrifter.

Med avseende å företaget stadga synemännen i övrigt
jämligt vattenlagen 10 kap. 62 §,

att arbetet skall vara fullbordat före utgången av år 1960,
att företaget skall benämnas Petershusets dikningsföretag
1955.

att arbetet skall anses lagligen avslutat då godkännande av-
syningsbevis lämnats av lantbruksingenjören eller den han
i sitt ställe sätter och detta bevis blivit å gemensamt
sammanträde med delägarna uppläst för dessa,

att arbetet skall utföras enligt det upprättade förslaget,
dock att mindre ändringar, som under arbetets utförande
kunna visa sig lämpliga beträffande dikets läge och annat,
som ej inverkar minskande på torrläggningens djup eller
på avrinningen, och varom berörda sakägare äro eniga, må
efter hörande av lantbruksingenjören och med hans skrift-
liga medgivande företagas,

att cementrören skola gjutas av svensk cement, att de skola
godkännas av lantbruksingenjören eller dennes ombud, innan
de nedläggas och att deras läge skall kontrolleras av
lantbruksingenjören eller dennes ombud, innan de få höljjas,


att den, som åtagit sig arbetet, ej må erhålla slutlikvid,
förrän arbetet i sin helhet godkänts av lantbruksingen-
jören eller den han i sitt ställe sätter samt

att rensning av brunnar skall ske minst två gånger årligen
och så ofta behov därav föreligger. Koppling direkt till
rörsträng förbjudes, såvida ej lantbruksingenjören där-
till givit sitt skriftliga medgivande.


Besvärshänvisning.

Missnöje med detta utlåtande eller med förrättningen i
övrigt anføres genom ingivande av besvärsskrivelse i tre
exemplar till Söderbygdens vattendomstol, Stockholm inom
sextio dagar från nedanstående dag.

Frörum den 25 januari 1955.

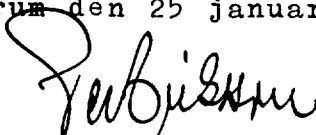
e.o. lantbruksingenjör

Såsom gode män:

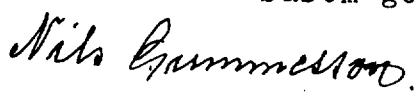Fastighet och ägare Ägobeskrivning	Ägo- figur- nr	Förbättrad mark		Värde pr ha		Båtnad	
		åker, tomt	annan	före	efter	pr ha	pr ägofigur
		hektar	hektar	kronor	kronor	kronor	kronor
till "Petershusets dikningsföretag 1955" inom							
Fågeltofta socken av Kristianstads län.							
Aa 5/32 mtl Frörum 9 ³ .							
John Karlsson.							
Alstringsbåtnad.							
åker, mylla på mo	1	0.44		2800	3500	700	308:--
" , "	2	0.49		2800	3500	700	343:--
" , "	3	0.40		1750	3500	1750	700:--
" , "	4	0.20		1750	3500	1750	350:--
" , "	5	0.49		1750	3500	1750	858:--
" , "	6	0.40		1925	3500	1575	630:--
" , "	7	0.16		2100	3500	1400	224:--
" , "	8	0.58		2100	3500	1400	812:--
" , "	9	0.24		1750	3500	1750	420:--
" , "	10	0.05		2100	3500	1400	70:--
äng, mylla på torv och mo	11		0.19	800	2000	1200	228:--
" , "	12		0.23	1000	2000	1000	230:--
" , "	13		0.51	1800	2000	200	102:--
" , mylla på torv	14		0.41	400	2000	1600	656:--
" , "	15		0.52	400	2000	1600	832:--
" , mylla på torv och mo	16		0.08	400	2000	1600	128:--
" , "	17		0.36	400	2000	1600	576:--
" , mylla på torv	18		0.55	600	2000	1400	770:--
" , "	19		0.01	1800	2000	200	2:--
Summa		3.45	2.86				8239:--
Brukningsbåtnad:							
Str. 0+60-3+65, 300 m å 3:-- kr							900:--
" 3+65-6+40, 275 " å 1:-- "							275:--
Summa							1175:--
Totalsumma							9414:--
Ab 29/480 mtl Frörum 7 ¹¹ .							
Ernfrid Svensson.							
Alstringsbåtnad:							
äng, mylla på torv	20		0.22	300	1000	700	154:--
Totalsumma			0.22				154:--
Ac 19/512 mtl Frörum 7 ⁵ .							
Albert Thulin.							

Fastighet och ägare Ägobeskrivning	Ägo- figur- nr	Förbättrad mark		Värde pr ha		Båtnad	
		åker, tomt	annan	före	efter	pr ha	pr ägofigur
		hektar	hektar	kronor	kronor	kronor	kronor
<u>Alstringsbåtnad.</u>							
äng, mylla på torv	21		0.04	200	1000	800	32:--
<u>Totalsumma</u>			0.04				32:--
<u>Ad 9/256 mtl Frörum 7⁶.</u>							
<u>Ernfrid Svensson 3/128 mtl</u>							
<u>Per Nilssons stbh. 3/256 mtl.</u>							
<u>Alstringsbåtnad:</u>							
äng, mylla på torv	22		0.16	300	1000	700	112:--
<u>Totalsumma</u>			0.16				112:--
<u>Ae samf. torvsk. 4⁵⁻⁴ Frörum.</u>							
<u>Nils Malte Tilly 1/32 mtl 4⁵ Frörum.</u>							
<u>Ester Christina Erlandsson</u>							
<u>1/32 mtl 4⁶ Frörum.</u>							
<u>Emil Bohman, 1/32 mtl 4⁷ Frörum.</u>							
<u>Alstringsbåtnad:</u>							
äng, mylla på torv	23		0.18	300	1000	700	126:--
<u>Totalsumma</u>			0.18				126:--
<u>Af 3/64 mtl Frörum 4³.</u>							
<u>Frans Olsson.</u>							
<u>Alstringsbåtnad:</u>							
äng, mylla på torv	24		0.06	300	1000	700	42:--
<u>Totalsumma</u>			0.06				42:--
<u>Ag 3/64 mtl Frörum 4².</u>							
<u>Emil Bohman.</u>							
<u>Alstringsbåtnad:</u>							
äng, mylla på torv	25		0.08	300	1000	700	56:--
<u>Totalsumma</u>			0.08				56:--
<u>Ah avs. nr 23 Frörum 2².</u>							
<u>John Karlsson.</u>							
<u>Alstringsbåtnad:</u>							
äng, mylla på torv	26		0.21	600	2000	1400	294:--
åker, mylla på mo	27	0.17		2100	3500	1400	238:--
<u>Totalsumma</u>		0.17	0.21				532:--
<u>Ba - Petershuset 2¹.</u>							
<u>Viking Andersson.</u>							
<u>Alstringsbåtnad:</u>							
äng, mylla på torv	28		0.50	200	1000	800	400:--
" , "	29		0.15	1000	2000	1000	150:--
<u>överföres</u>			0.65				550:--

VÄRDERINGSLÄNGD

Fastighet och ägare Ägobeskrivning	Ägo- figur- nr	Förbättrad mark		Värde pr ha		Båtnad	
		åker, tomt	annan	före	efter	pr ha	pr ägofigur
		hektar	hektar	kronor	kronor	kronor	kronor
överfört			0.65				550:--
åker, mylla på mo	30	0.57		2100	3500	1400	798:--
" , "	31	0.48		2100	3500	1400	672:--
" , "	32	0.70		1750	3500	1750	1225:--
" , "	33	0.52		1750	3500	1750	910:--
" , "	34	0.50		2100	3500	1400	700:--
<u>Totalsumma</u>		2.77	0.65				4855:--
<u>Ca avst. Bondrum 13²².</u>							
<u>Hilding Andersson.</u>							
<u>Alstringsbåtnad:</u>							
åker, mylla på mo	36	0.35		1050	3500	2450	858:--
<u>Totalsumma</u>		0.35					858:--
<u>Cb avst. Bondrum 13²³.</u>							
<u>Nils Granander.</u>							
<u>Alstringsbåtnad.</u>							
åker, mylla på mo	39	0.44		2100	3500	1400	616:--
<u>Totalsumma</u>		0.44					616:--
<u>Sammandrag.</u>				<u>Alstr.</u>	<u>Brukn.</u>		<u>Summa</u>
<u>Aa 5/32 mtl Frörum 9³.</u>				<u>båtn.</u>	<u>båtn.</u>		<u>båtnad.</u>
John Karlsson		3.45	2.86	8239	1175		9414
<u>Ab 29/480 mtl Frörum 7¹¹.</u>							
Ernfrid Svensson			0.22	154			154
<u>Ac 19/512 mtl Frörum 7⁵.</u>							
Albert Thulin			0.04	32			32
<u>Ad 9/256 mtl Frörum 7⁶.</u>							
Ernfrid Svensson 3/128 mtl							
Per Nilssons stbh 3/256 mtl			0.16	112			112
<u>Ae samf.torvsk. 4⁵-4⁷ Frörum.</u>			0.18	126			126
Nils Malte Tilly 1/32 mtl							
Frörum 4 ⁵ , Ester Christina							
Erländsson 1/32 mtl Frörum 4 ⁶							
Emil Bohman 1/32 mtl Frörum 4 ⁷							
<u>Af 3/64 mtl Frörum 4³.</u>							
Frans Olsson			0.06	42			42
<u>Ag 3/64 mtl Frörum 4².</u>							
Emil Bohman			0.08	56			56
<u>Ah avs.nr 23 Frörum 2².</u>							
John Karlsson		0.17	0.21	532			532
överföres		3.62	3.81	9293	1175		10468

Fastighet och ägare Ägobeskrivning	Ägo- figur- nr	Förbättrad mark		Värde pr ha		Båtnad	
		åker, tomt	annan	före	efter	pr ha	pr ägofigur
		hektar	hektar	kronor	kronor	kronor	kronor
överfört		3.62	3.81	9295	1175		10468
Ba - Petershuset 2 ¹ .							
Viking Andersson		2.77	0.65	4855			4855
Ca avst. Bondrum 13 ²² .							
Hilding Andersson		0.35		858			858
Cb avst. Bondrum 13 ²³ .							
Nils Granander		0.44		616			616
Summa		7.18	4.46	15622	1175		16.797
Petershuset den 25 januari 1955 <i>Subjekt</i> <i>Nils Granander</i> <i>Hild Sjöström</i>							

KOSTNADSFÖRSLAG

Läge	Längd m	Arbete, material o. d.	Antal	å-pris kr.	Kostnad	Summa
					kronor	kronor
<u>Sträckan A-B.</u>						
0-0+60	60	Grävning för täckt ledning, rörens läggning, dikesjor- dens återfyllning m.m.	m 60	5:--	300:--	
0+60-1+85	125	Dito Dito	" 125	4:--	500:--	
1+85-2+65	80	Dito Dito	" 80	3:--	240:--	
2+65-3+65	100	Dito Dito	" 100	3:--	300:--	
3+65-4+50	85	Dito Dito	" 85	4:--	340:--	
4+50-6+40	190	Dito Dito	" 190	5:--	950:--	2630:--
0+00-0+60		Upptagning av bef. rör	" 60	1:--	60:--	
1+85,3+75		" " stentrummor	st 2	50:--	100:--	160:--
0+00-1+85	185	12" betongrör med muff	m 185	7:--	1295:--	
1+85-6+40	455	10" " " "	" 455	5:50	2503:--	3798:--
0+60,1+85,2+65, 3+65,4+50,6+40		Intagningsbrunnar av betong m.armerade lock. Inre diam. = 70 cm	st 6	100:--	600:--	
0		Dikesöga av betong	" 1	150:--	150:--	750:--
	640					7338:--
		Tillägg för oförutsett m.m.				662:--
		<u>Summa</u>				8000:--
<u>Sträckan B-C.</u>						
6+40-7+00	60	Grävning för täckt ledning, rörens läggning, dikesjor- dens återfyllning m.m.	m 60	3:--	180:--	
7+00-8+00	100	Dito Dito	" 100	4:--	400:--	
8+00-10+36	286	Dito Dito	" 286	4:--	1144:--	1724:--
6+40-10+36	446	6" betongrör med muff	" 446	3:--	1338:--	
7+50,9,9+92,10+ 86		Intagningsbrunnar av betong med armerade lock. Inre diam. =0.6 m	st 4	90:--	360:--	1698:--
	446	Tillägges för oförutsett m.m.				278:--
		<u>Summa</u>				3700:--
<u>Sträckan B-D.</u>						
20+00-20+40	40	Grävning för täckt ledning, rörens läggning, dikesjor- dens återfyllning m.m.	m 40	2:50	100:--	
20+40-20+80	40	Dito Dito	" 40	10:--	400:--	
20+80-22+00	120	Dito Dito	" 120	3:--	360:--	860:--
		överföres				860:--

Läge	Längd m	Arbete, material e. d.	Antal	å-pris kr.	Kostnad	Summa
					kronor	kronor
		Överfört				860:--
20-22	200	6" betongrör med muff m	200	3:--	600:--	
20+72,22		Intagningsbrunnar av betong med armerade lock. Inre diam. = 60 cm st	2	90:--	180:--	780:--
	200					1640:--
		Tillägg för oförutsett m.m.				260:--
		Summa				1900:--
		<u>Sträckan B-E.</u>				
30-31+28	128	Grävning för täckt ledning, rörens läggning, dikesjor- dens återfyllning m.m. m	128	3:--	384:--	
		9" betongrör med muff "	128	4:50	576:--	
31+28		Intagningsbrunn av betong med armerat lock, inre diam.=70 cm				
		st	1	100:--	100:--	1060:--
	128	Tillägg för oförutsett m.m.				140:--
		Summa				1200:--
		<u>Sammandrag.</u>				
	640	Sträckan A-B			8000:--	
	446	" B-C			3700:--	
	200	" B-D			1900:--	
	128	" B-E			1200:--	
	1414	Summa			14800:--	

Petershuset den 25 januari 1955

Kils Gunnarsson

Anders Foppberg

Bil. C.

KOSTNADSFÖRDELNINGSLÄNGD

för

Petershusets dikningsföretag 1955

i Fågeltofta socken av Kristian-

stads län.

Fastighet, ägare m.m.

Sökande eller
icke sökande.

Fågeltofta socken.

Aa 5/32 mtl Frörum 9 ³	John Karlsson	sök.
Ab 29/480 " 7 ¹¹	Ernfrid Svensson	ej sök.
Ac 19/512 " 7 ⁵	Albert Thulin	"
Ad 9/256 " 7 ⁶	{ Ernfrid Svensson 3/128 mtl	"
	{ Per Nilssons stbh. 3/256 mtl	"
Samf.		
Ae torvskifte Frörum 4 ⁵⁻⁷	{ Nils Malte Tilly 1/32 mtl 4 ⁵	"
	{ Ester C. Erlandsson 1/32 mtl 4 ⁶	"
	{ Emil Bohman 1/32 mtl 4 ⁷	"
Af 3/64 mtl Frörum 4 ³	Frans Olsson	"
Ag 3/64 " " 4 ²	Emil Bohman	"
Ah avs.nr 23 " 2 ²	John Karlsson	sök.
Ba - Petershuset 2 ¹	Viking Andersson	"
Ca avst. Bondrum 13 ²²	Hilding Andersson	"
Cb " " 13 ²³	Nils Granander	ej sök.

Summa

Avd. ABCE. Dikesströ- kan ABC + BE				Avd. BD Dikesstr. BD				Summa förbättringsvärde.		Summa beräknad kostnad.		Fördelningsstal.	Förrättningskostnad.
Deltagn.skyldiga fägofigurer.	Förbättrings- värde	Beräknad kostnad.		Deltagn.skyldiga fägofigurer.	Förbättrings- värde	Beräknad kostnad.		Summa Kr.	Kr.	öre	%	Kr.	öre
	Kr.	Kr.	öre		Kr.	Kr.	öre						
1-9				10,18-19	842	843	77	9414	7574	31	51.178	369	22
11-17	8572	6730	54	20	154	154	32	154	154	32	1.043	7	52
				21	32	32	07	32	32	07	0.217	1	57
				22	112	112	23	112	112	23	0.758	5	47
				23	126	126	27	126	126	27	0.853	6	15
				24	42	42	09	42	42	09	0.284	2	05
				25	56	56	13	56	56	13	0.379	2	73
				26 o. 27	532	533	12	532	533	12	3.602	25	99
alla	4855	4412	09					4855	4412	09	29.812	215	08
36	858	1273	69					858	1273	69	8.606	62	09
39	616	483	68					616	483	68	3.268	23	58
	14901	12900	--		1896	1900	--	16797	14800	--	100.000	721	45


Petershuset den 25 januari 1955
 Nils Hammarskjöld. *Publium*
 Knut Sjöphagen

Sammanställning av förrättningskostnader tillPetershusets dikningsföretag 1955.

inom Frörum, Petershuset och Bondrum i Fågeltofta socken
av Kristianstads län.

Ersättning till statsverket enligt SFS 482/1952	490:-
Förrättningsmannens utlägg (annons och inbind- ning av 2 band handlingar m.m.)	34:05
Gode mäns resekostnader och arvodesersättning	98:40
Hantlangning m.m.	99:-
Summa	721:45

Petershuset den 25 jan. 1955

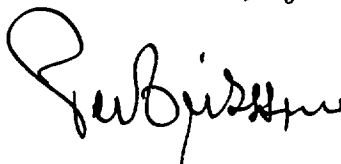

förrättningsman