


Registernummer.


Munka Ljungby socken

Aa Axtorp 9'

Ab " 7'

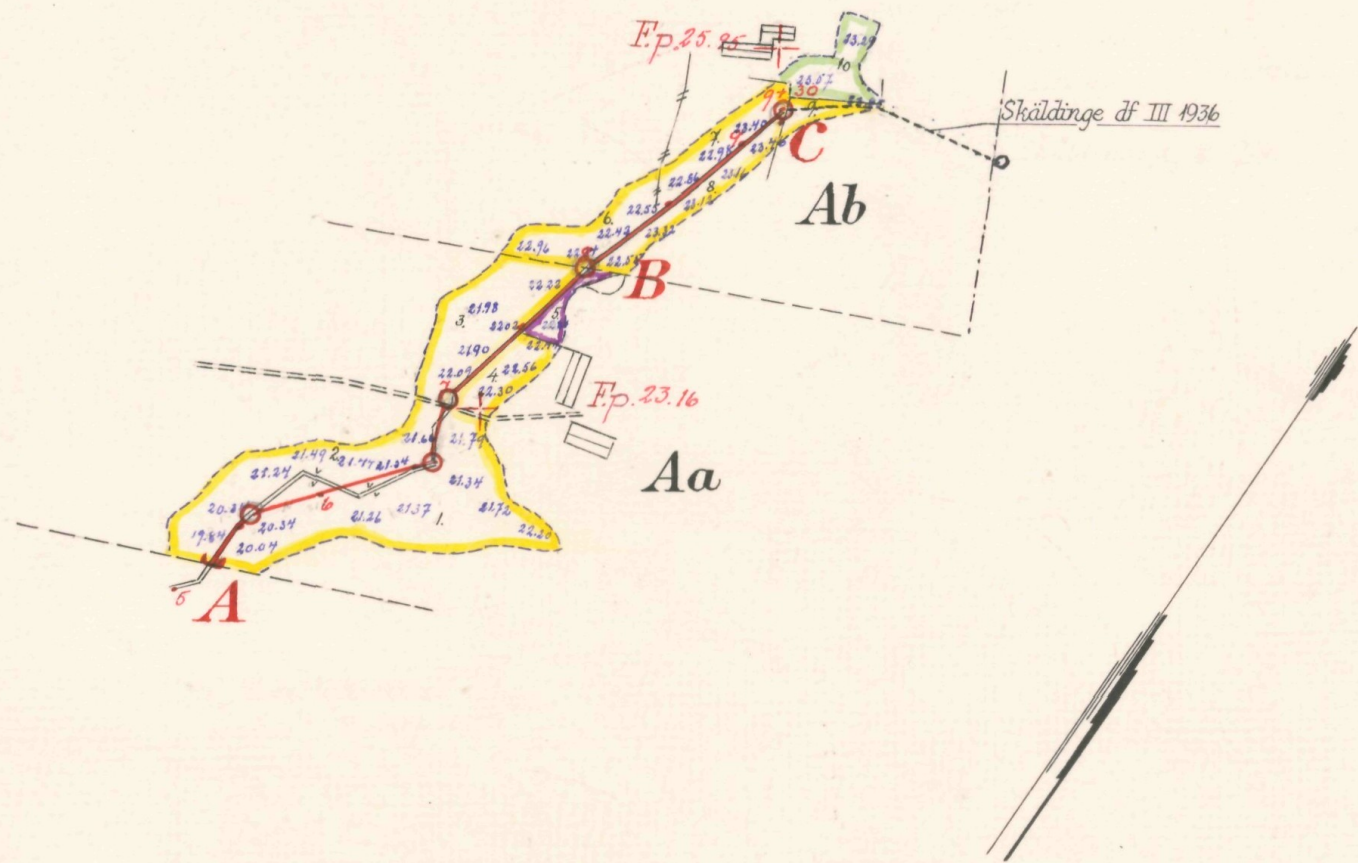

Skala 1:4000

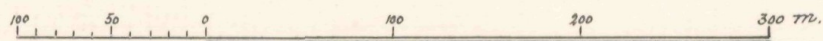

FÖRSLAG TILL Axtorp 7 och 9 dikeföretag 1956

I Munka Ljungby SOCKEN(-NAR) AV Kristianstads LÄN

UPPRÄTTAT ÅR(-EN) 1956 {1} SAMBAND MED SYNEFÖRRÄTTNING ENL. VATTENLAGEN AV

ORIGINAL
KÖPA

Klas Westling
(NAMN)


statens lantbruksingenjör
(TITEL)

ANTAL RITH. ST. 2


KUNGLIGA
STYRELSEN ARB.

L 2



Nr 453

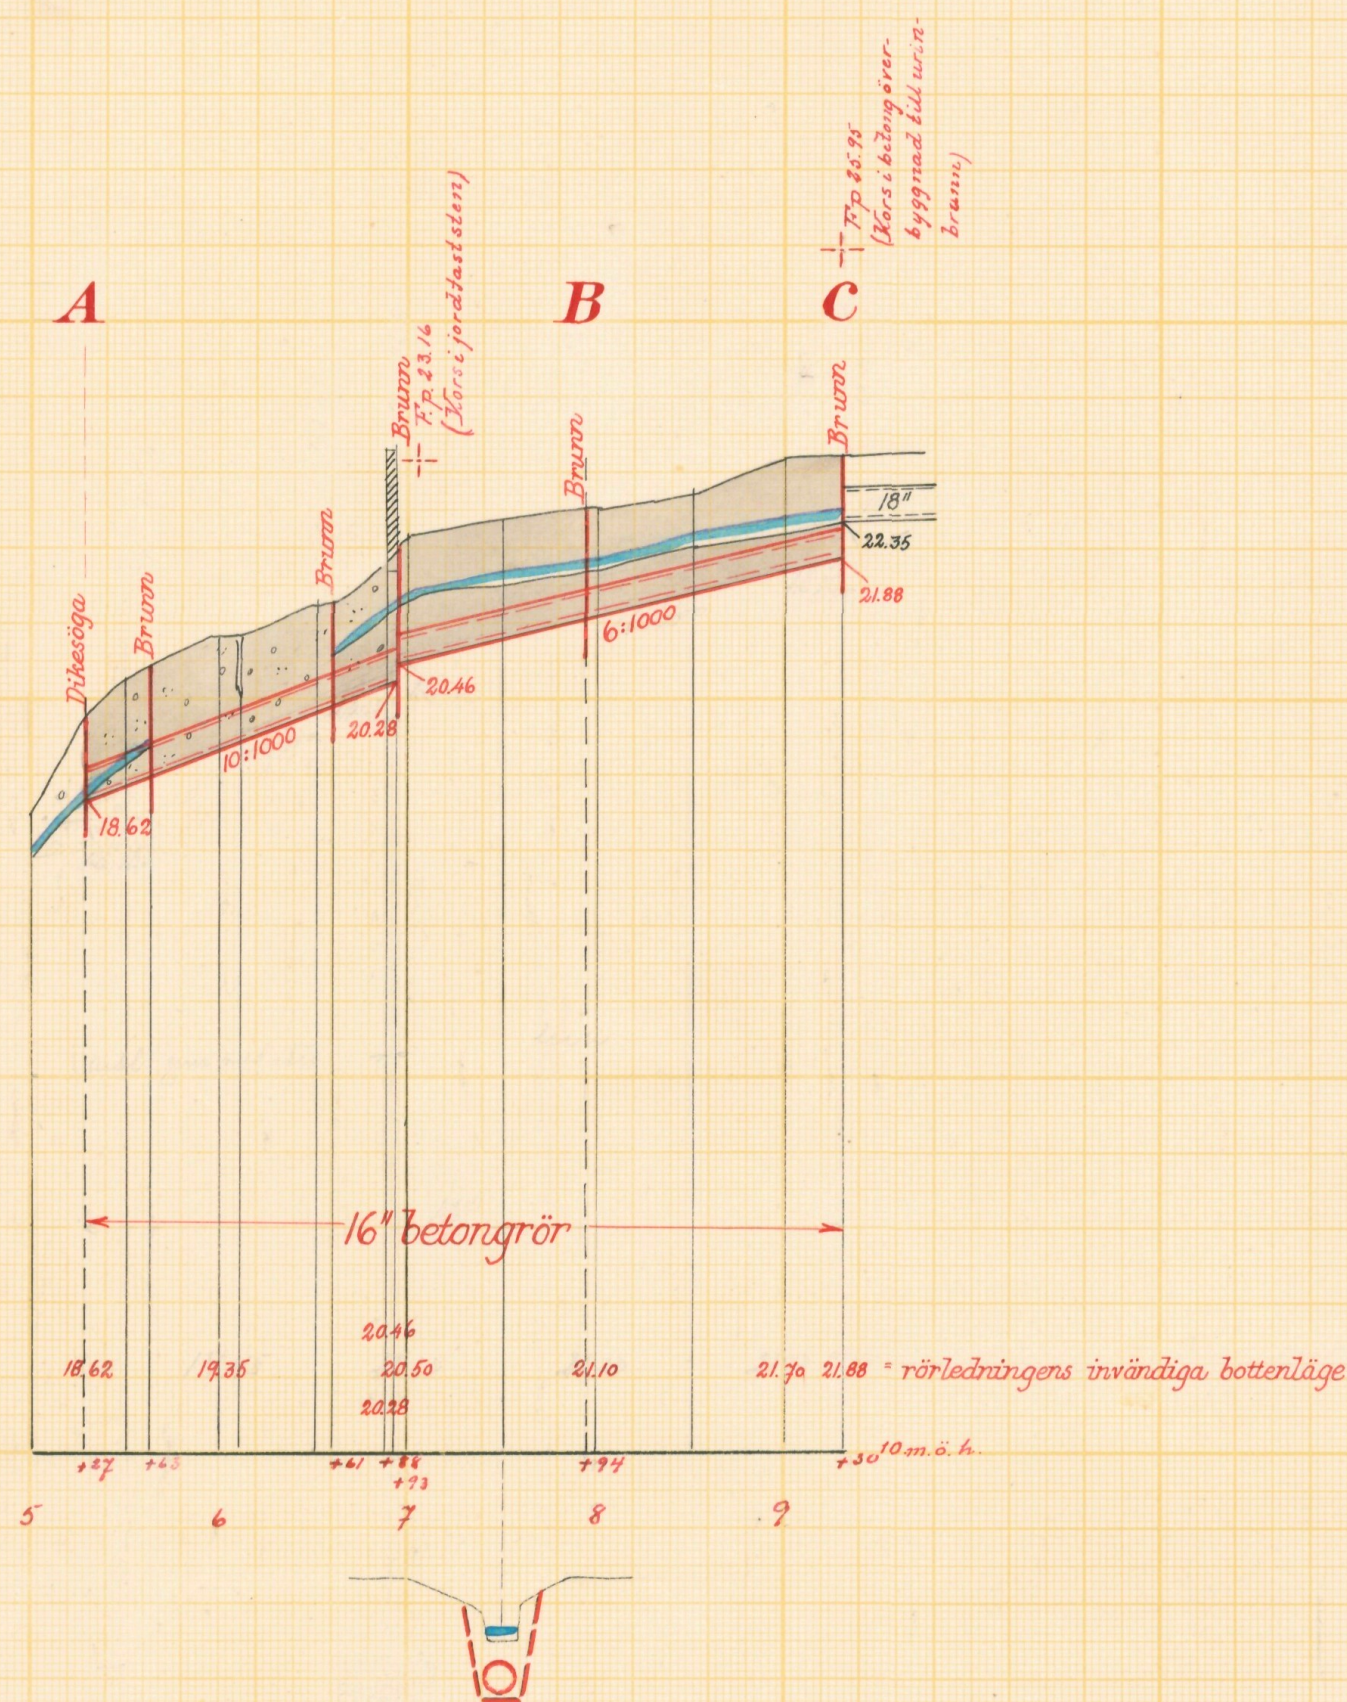

Typritning till intagningsbrunnar

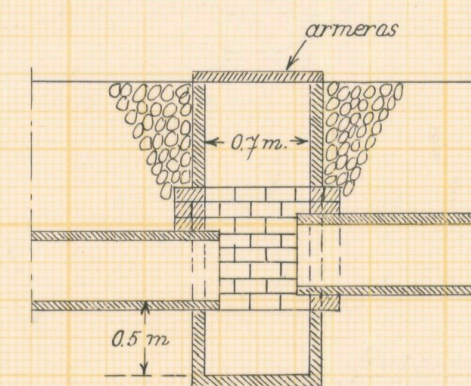

Förslag till dikesöga vid 5+27

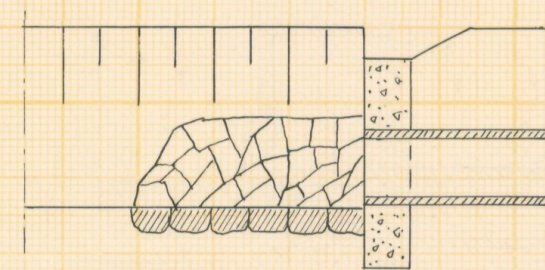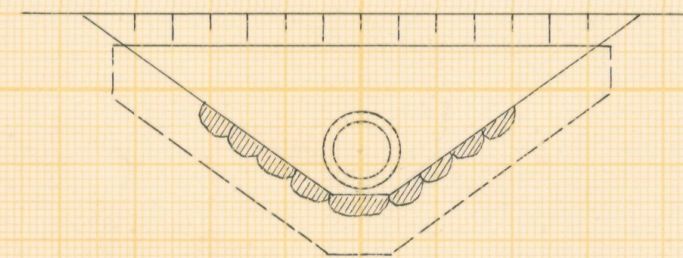


Betongmuren rundarmeras med rundjärn $\phi 6 \text{ mm}$ % 200 mm

Skalar:



Förslag till		<u>Axtorp 7 och 9 dikningsföretag 1956</u>	
i Munka Ljungby s:n		kommun av Kristianstads län	
upprättat år 1956		utan samband med syneförrättning enl. vattenlagen av	
Original		Namn <u>Klas Westling</u>	
Kopia		Titel <u>statens lantbruksingenjör</u>	
Antal rita. st. 2		LANTBRUKSSTYRELSENS LANTBRUKSAMMÄNDENS ARKIV Nr. 453	

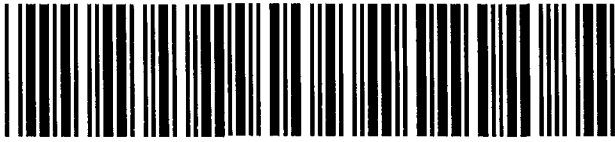

Akt nr:

11-L2-453

Synehandlingar
rörande
Axtorp 7 och 9
dikningsföretag 1956
i Munka Ljungby socken
av Kristianstads län.

L 2* 2* 453

Nederbördsområde nr 96.

O R I G I N A L H A N D L I N G A R

rörande

torrläggning av mark inom Axorp n:ris 7 och 9 i
Munka Ljungby socken av Kristianstads län; upprät-
tade år 1956 vid syneförrättning enligt vattenla-
gen av

Klas Westling,
statens lantbruksingenjör.

Handlingarna innehålla förutom titelblad aderton (18) skrivna och
paginerade sidor samt åtföljas av plan-, profil- och sektionsrit-
ningar i 2 blad.

ÖVERSIKTSKARTA.

Skala 1:100.000.



Generalstabsblad nr 8 (Ängelholm).

Protokoll fört vid syne-
förrättning enligt 10 kap. vat-
tenlagen rörande utförande av
vattenavlopp för torrläggning
m.m. av mark inom Axtorp n:ris
7 och 9 i Munka Ljungby socken
av Kristianstads län.

År 1956, juli 25, kl. 9.30 f.m. hos lantbr. Ernst Olofsson i Ax-
torp nr 9.

Närvarande:

undertecknad lantbruksingeniör, förrättningsman samt
sakägarna

Ernst Olofsson i Axtorp nr 9,

Harald Rosenkvist i " nr 7 och

Sture Nilsson i " nr 10 (fast. nedanför punkt A). Någon an-
nan sakägare uppgavs ej kunna beröras av förrättningen.

§ 1.

Det för förrättningsmannen utfärdade förordnandet upp-
lästes, och jäv mot denne anfördes på tillfrågan ej.

§ 2.

Den efter verkställda förundersökningar upprättade pro-
filritningen över det avloppsdike, om vars utförande fråga var,
företeddes tillika med plankarta över den mark, som befunnits
för sin torrläggning beroende av företagets utförande.

§ 3.

Olofsson och Rosenkvist yrkade, att avloppet skulle
igenläggas med rör över deras fastigheter till sådant djup och
dimensioner att möjlighet därigenom bereddes att torrlägga deras
marker till ett djup av 1.2 meter.

§ 4.

Något anspråk om ersättning för skada eller intrång
genom företagets utförande framställdes på tillfrågan ej.

§ 5.

Sedan förrättningsmannen och sakägarna besiktigat avloppet och torrlägningsområdet, ingingo sakägarna förening och överenskommelse angående kostnadsfördelningen inom företaget. Föreningshandlingen bevittnades och vitsordades av förrättningsmannen. En föreningshandling dagtecknad den 15 sept. 1955 enl. vilken Rosenkvist förenade sig med Olofsson vitsordades även av förrättningsmannen och bilades akten.

§ 6.

Särskild arbetsstyrelse för företaget erfordrades ej.

Kartor och handlingar angående företaget skulle förvaras av lantbrukaren Ernst Olofsson, adress Bjärbodal pr MUNKA LJUNGBY.

§ 7.

Förrättningsmannen meddelade, att utlåtande angående företaget med därtill hörande förslag och längder m.m. komme att avgivas på lantbruksingenjörens expedition, Västra Boulevarden 45, Kristianstad, den 15 augusti 1956 kl. 12 middagen, vid vilket tillfälle förrättningen komme att förklaras avslutad.

Bjärbodal pr MUNKA LJUNGBY den 25 juli 1956.

Klas Westling

lantbruksingenjör, förrättningsman.

Protokollet genast uppläst betygas.

Klas Westling

Nr. III M7-54

Ank. d. 18 JAN 1954

till Länskansliet
i Kristianstads län

Till
Härrystyrrelsen i Kristianstad.

Härmed anhölls värdsett en
förordning för statens lantbruksskydd
att undgå ~~undantag~~ för skyddning
i och för tvärläggning av vattenrika
marker till Årtorp nr 7 och 9 i Munka-
djungby socken av Kristianstads län.

Samtliga av förslaget berörande
tard först av förädlingsmannen
med säkerhet kunna avgöras.

Årtorp nr. Munka-djungby den 4 jan. 1954

Ernst Olofsson

38/54.4

LÄNSSTYRELSEN

I

KRISTIANSTADS LÄN

LANDSKANSLIET

Till Statens lantbruksingenjör Klas Westling,

Kristianstad.

Jämlikt 10 kap. 33 § vattenlagen finner länsstyrelsen på därom av Ernst Olofsson, Axtorp, Munka Ljungby, gjord ansökan, skäligt förordna Eder att i enlighet med föreskrifterna i nämnda lag, därest laga hinder ej möter, verkställa syneför rättning i och för torrläggning av vattensjuka marker till Axtorp nr 7¹ och 9¹ i Munka Ljungby socken av Kristianstads län.

Kristianstad i landskansliet den 18 januari 1954.

01/11

På länsstyrelsens vägnar:



T. Allard



Folke Haglund

F Ö R E N I N G

ingången mellan delägarna i Axtorp 7 och 9 dikningsföretag 1956
i Munka Ljungby socken av Kristianstads län.

Undertecknade överenskomma att kostnadsfördelningen
inom företaget skall bli så att undertecknad Ernst Olofsson
betalar två tredjedelar av kostnaderna och undertecknad Harald
Rosenkvist en tredjedel av kostnaderna.

Bjärbodal pr MUNKALJUNGBY den 25 juli 1956.

Harald Rosenkvist, Ernst Olofsson

Harald Rosenkvists och Ernst Olofssons egenhändiga namnteckningar bevittnas. Föreningens lämplighet vitsordas.

Ort och tid som ovan

Klas Westling

lantbruksingeniör, förrättningsman.

F Ö R E N I N G S H A N D L I N G .

Undertecknad förklarar sig härmed
med Ernst Olafsson Bjärbodal Munka Ljungby i hans an-
sökan av den 4 januari 1954 om anläggnings av vatten-
skadade marker till Heby i Munka Ljungby socken av
Kristianstads län.

Heby pr Munka-Ljungby den 15 sept 1955
Harald Rosenkvist

Berättas

Kalle Ljunghög

Ernst Olafsson

Förestående föreningshandling vitsordas.

Bjärbodal pr Munka Ljungby den 25 juli 1956.

Klas Hestling

lantbruksingeniör, förrättningsman.

U T L Å T A N D E

angående utförande av vattenavlopp för torrläggning m.m. av mark inom Axtorp n:ris 7 och 9 i Munka Ljungby socken av Kristianstads län avgivet av förrättningsmannen vid syneförrättning enligt 10 kap. vattenlagen år 1956.

Avdikningsområdets belägenhet m.m.

Företaget, vars ändamål är att söka bereda bättre torrlägnings- och bruksningsmöjligheter för uteslutande redan odlad mark, är att hänföra till dikning. Det är beläget å Rönneåns nederbördsområde nr 96. Mot företagets utförande på sätt i detta utlåtande närmare finnes angivet möter enligt förrättningsmannens förmenande icke något laga hinder.

Sökande.

Sökande till förrättningen är Ernst Olofsson såsom ägare till fastigheten Axtorp 9¹.

Därjämte har Harald Rosenkvist såsom ägare till fastigheten Axtorp 7¹ undertecknat särskild föreningshandling och gjort gemensam sak med sökanden, varigenom han i betalningshänseende är likställd med denne.

Företagets utsträckning är beroende av sökandenas yrkanden och förefintliga fallförhållanden, och omfattar syneförrättningen i anledning härav den dikessträcka, som å hithörande plankarta utmärkts med en heldragen, grov, röd linje och betecknats A-B-C.

Plankarta och profilritning.

Över den avloppssträcka, om vars utförande fråga nu är, äro dels profil- och sektionsritningar uppgjorda utvisande lutningsförhållandena och avloppets beskaffenhet i övrigt, och dels plankarta upprättad utvisande den mark, som med nu befintligt avlopp ej kan torrläggas till 1.2 meters djup. Begränsningskurvan

för den vattensjuka marken har lagts 1.4 meter över ordinärt sommarvattenstånd i avloppet, men har vid bestämmande av begränsningskurvan jämväl nödig hänsyn till markens avfall mot avloppet tagits.

Nederbördsområde och dimensionering.

Nederbördsområdet har bestämts med ledning av rikets allmänna kartverks ekonomiska kartor över trakten och synes utgöra

vid punkt A	110 hektar		
B	93	"	och
C	88	"	.

På sökandenas yrkande och med stöd av bestämmelserna i vattenlagen 7 kap. 4 § bestämmes, att avloppssträckan A-B-C skall utföras som täckt ledning.

Vid bestämmande av avloppets dimensioner har förrättningsmannen utgått från en största avrinning av 1.2 sekundliter pr hektar.

För övrigt hänvisas till plankarta, profil- och sektionsritningar jämte kostnadsförslag.

Fixpunkterna i företaget äro lagligen skyddade och få alltså ej övertäckas eller förstöras. Önskar jordägare borttaga fixpunkt, skall han göra anmälan härom till statens lantbruksingeniör, vilken då låter avväga annan lämplig fixpunkt. Kostnaden för lantbruksingeniörens i sådant hänseende företagna förrättning gäldas av dikningsföretaget. Fixpunkternas läge i plan framgår av plankartan, deras höjdläge och utseende av påskrift å profilritningen.

Ersättningar.

Av paragraf 4 i förrättningsprotokollet framgår att sakägarna i företaget förklarat sig envar tåla de intrång, som kunde förorsakas genom företagets utförande. Med anledning härav finnes ej skäl föreskriva, att några ersättningar skola utgå i samband med företagets utförande.

Vid framtida rensningar av vattenavloppet skola några ersättningar för intrång ej heller utgå, men skola rensningarna om möjligt företagas å tid, då skada å växande gröda ej göres.

Kostnadsfördelning.

Angående kostnadsfördelningen inom företaget hava sakägarna träffat särskild överenskommelse i en förening, som under tecknats av dem, och vilken förening finnes fogad till dessa handlingar. Enligt föreningen skall ägaren till fastigheten Axtorp 9¹ betala två tredjedelar av kostnaderna för företagets utförande och ägaren till fastigheten Axtorp 7¹ en tredjedel av nämnda kostnader. På grund härav bestämmes att kostnaderna för företagets utförande inklusive förrättningskostnader skola fördelas mellan sakägarna efter denna grund.

Föreningshandlingens lämplighet har av förrättningsmannen vitsordats.

Framtida underhåll.

Kostnaderna för företagets underhåll bestridas av sakägarna i detsamma efter samma grund, som ovan angivits för anläggningskostnadernas fördelning. Kostnad för rensningsåtgärd, som föranletts av enskild sakägares åverkan eller försummelse, uttages dock av denne.

Domstolsavgift.

Båtnaden genom företagets utförande uppgår ej till så stort belopp, att avgift enligt bestämmelserna i vattenlagen 11 kap. 95 § skall utgå.

Verkställighet.

Innan arbetet får påbörjas, skall denna syneförrättning hava vunnit laga kraft.

Arbetsföreskrifter.

Med avseende å företaget stadgas i övrigt jämlikt vat-

tenlagen 10 kap. 62 § :

att företaget skall benämnas Axthorp 7 och 9 dikningsföretag 1956,

att företaget skall vara fullbordat före utgången av år 1962,

att arbetena skola anses lagligen avslutade då godkännande avsyningsbevis lämnats av statens lantbruksingeniör eller den han i sitt ställe sätter,

att arbetet skall utföras i överensstämmelse med det upprättade förslaget, dock att mindre ändringar, som under arbetets utförande kunna visa sig lämpliga beträffande dikes läge och annat, som ej inverkar minskande på torrläggningens djup eller på avrinningen, och varom berörda sakägare äro eniga, må efter hörande av statens lantbruksingeniör och med hans skriftliga medgivande företagas,

att cementrören skola gjutas av svensk cement, att de skola godkännas av statens lantbruksingeniör eller dennes ombud, innan de nedläggas, och att deras läge skall kontrolleras av statens lantbruksingeniör eller dennes ombud, innan de få höljas,

att den, som åtagit sig arbetet, ej må erhålla slutlikvid, förrän arbetet i sin helhet godkänts av statens lantbruksingeniör eller den han i sitt ställe sätter samt

att rensning av brunnar skall ske minst två gånger årligen och så ofta behov därav föreligger. Koppling direkt till rörsträng förbjudes, såvida ej statens lantbruksingeniör därtill givit sitt skriftliga medgivande. Koppling skall alltså ske i intagningsbrunnarna till företaget och ej genom inhuggning i ledningarna.

Besvärshänvisning.

Är någon missnöjd med åtgärd eller beslut under denna synförrättning eller med detta synemännens utlåtande ingive inom sextio dagar från nedanstående dag sina till Söderbygdens vatten-

11.
domstol i Stockholm ställde besvär. I besvären skola fullständigt upptagas klagandens alla påståenden och skälen därför, och skola vid besvären fogas de handlingar, klaganden vill åberopa till stöd för ändringssökandet. Besvären skola ingivas i tre exemplar.

Kristianstad den 15 augusti 1956.

Klas Westling

lantbruksingeniör, förrättningsman

VÄRDERINGSLÄNGD

Ägo- figur- nr	Förbättrad mark				Värde före torrläggning		Värde efter torrläggning		Båtnad	
	åker, tomt		annan		pr ha kronor	pr ägofigur kronor	pr ha kronor	pr ägofigur kronor	pr ha kronor	pr ägofigur kronor
	ha	a	ha	a						
1										
2										
*Arvalutskrävningsslängd
till
Arbets 7 och 9 dikevägssläng 1956
i Munka Ljungby socken av Kristian-
stads län.*

Fastighet och ägare
Ägobeskrivning m. m.

Aa 1/8 mtl Acker 9' Ernst Olofsson
äker

trädgård

Summa

Ab 3/16 mtl Acker 7' Harald Rosenkvist
äker

ängmark

Summa

Sammandrag

Aa 1/8 mtl Acker 9' Ernst Olofsson

Ab 3/16 " " 7' Harald Rosenkvist

Summa

VÄRDERINGSLÄNGD

Ägo- figur- nr	Förbäffrad mark				Värde före torrläggning		Värde efter torrläggning		Båtnad	
	åker, tomt		annan		pr ha kronor	pr ägofigur kronor	pr ha kronor	pr ägofigur kronor	pr ha kronor	pr ägofigur kronor
	ha	a	ha	a						
1										
2	1	75								
3	2	45								
4	3	35								
5	4	14								
6	5			06						
7		1 69		06						
8										
9										
10	6	20								
11	7	19								
12	8	17								
13	9	06								
14	10			16						
15		62		16						
16										
17										
18	1-5	1 69		06						
19	6-10	62		16						
20		2 31		22						
21										
22										
Kristianstad den 15 augusti 1956.
 Klackestling
 Landbruksnämnd, förvaltningsman.

Fastighet och ägare

Ägobeskrivning m. m.

1
2
3
4
5
6
7
8
9
10
11
12
13
14
15
16
17
18
19
20
21
22
23
24
25
26
27
28
29
30

VÄRDERINGSLÄNGD

Fastighet och ägare Ägobeskrivning	Ägo- figur- nr	Förbättrad mark		Värde pr ha		Båtnad	
		åker, tomt	annan	före	efter	pr ha	pr ägofigur
		hektar	hektar	kronor	kronor	kronor	kronor
till "Axtorp 7 och 9 äikningsföretag 1956" i Munka Ljungby socken av Kristianstads län.							
<u>Aa 1/8 mtl Axtorp 9¹.</u>							
<u>Ernst Olofsson</u>							
åker	1	0.75					
"	2	0.45					
"	3	0.35					
"	4	0.14					
trädgård	5		0.06				
Summa		1.69	0.06				
<u>Ab 3/16 mtl Axtorp 7¹.</u>							
<u>Harald Rosenkvist</u>							
åker	6	0.20					
"	7	0.19					
"	8	0.17					
"	9	0.06					
ängsmark	10		0.16				
Summa		0.62	0.16				
<u>Sammandrag.</u>							
<u>Aa 1/8 mtl Axtorp 9¹.</u>							
Ernst Olofsson	1-5	1.69	0.06				
<u>Ab 3/16 mtl Axtorp 7¹.</u>							
Harald Rosenkvist	6-10	0.62	0.16				
Summa		2.31	0.22				

[illegible]

KOSTNADSFÖRSLAG

Läge	Längd m	Arbete, material e. d.	Antal	å-pris kr.	Kostnad kronor	Summa kronor
		till "Axtorp 7 och 9 dikningsföretag 1956" i Munka Ljungby socken av Kristianstads län.				
5+27-7+94	267	<u>Dikessträckan A-B.</u> Schaktning för täckt ledning, rörens läggning samt dikes- jordens återfyllning				
5+27-5+63	360	vanstående arbete i gammalt dike	36	3:-	108:--	
5+63-6+61	980	vanstående arbete nygrävn."	98	6:-	588:--	
6+61-6+88	270	vanstående arbete i gammalt dike	27	3:50	94:50	
6+88-6+93	5	Ovanstående arbete i genom- grävning av väg	5	40:-	200:--	
6+93-7+94	101	Ovanstående arbete i gammalt dike	101	3:50	353:50	1344:--
5+27-7+94	267	Betongrör 400 mm (16")	267	11:-	2937:--	
5+63,6+61,6+93		Intagningsbrunnar av betong enl.ritn. Inre diam. 700 mm (28")	3	80:-	240:--	
5+27		Dikesöga enl. ritning	1		150:--	3327:--
		För oförutsedda fall, arbetets tillsyn m.m. tillägges c:a 10 %				429:--
		<u>Kronor</u>				5100:--
7+94-9+30	136	<u>Dikessträckan B-C.</u>				
7+94-9+30	136	Schaktning för täckt ledning, rörens läggning samt dikes- jordens återfyllning	136	3:50	476:--	476:--
7+94-9+30	136	Betongrör 400 mm (16")	136	11:-	1496:--	
7+94,9+30		Intagningsbrunnar enl. ritn. överföres			1496:--	476:--

Läge	Längd m	Arbete, material e. d.	Antal	å-pris kr.	Kostnad kronor	Summa kronor
		överfört			1496:--	476:--
		Inre diam. 700 mm (28") st	2	80:--	160:--	1656:--
		För oförutsedda fall, arbetets				
		tillsyn m.m. tillägges c:a 10 %				268:--
		Kronor				2400:--
		<u>Sammandrag:</u>				
5+27-7+94	267	Dikessträcken A-B			5100:--	
7+94-9+30	136	" B-C			2400:--	
		Summa kronor			7500:--	
		Kristianstad den 15 augusti 1956.				
		<i>Klashestling</i>				
		statens lantbruksingenjör.				

Sammanställning av förrättningskostnader till
Axtorp 7 och 9 dikningsföretag 1956 i Munka Ljungby socken av Kris-
tianstads län.

Ersättning till statsverket enligt lantbruksingenjörstaxan	176:--
Inbindning av 2 band handlingar	3:50
Arbetsritning m.m.	3:24
	<u>Summa</u> 182:74

Kristianstad den 15 aug. 1956.

Klas Westling
statens lantbruksingenjör.