


Registernummer

Oppmanna socken

Aa	Brunstorp	18
Ab	-	120
Ba	Kaffatorp	18
Bb	-	15
Ca	Glasbruket	15
Da	Romelia	14
Db	-	12
Ea	Södra Staversvad	13

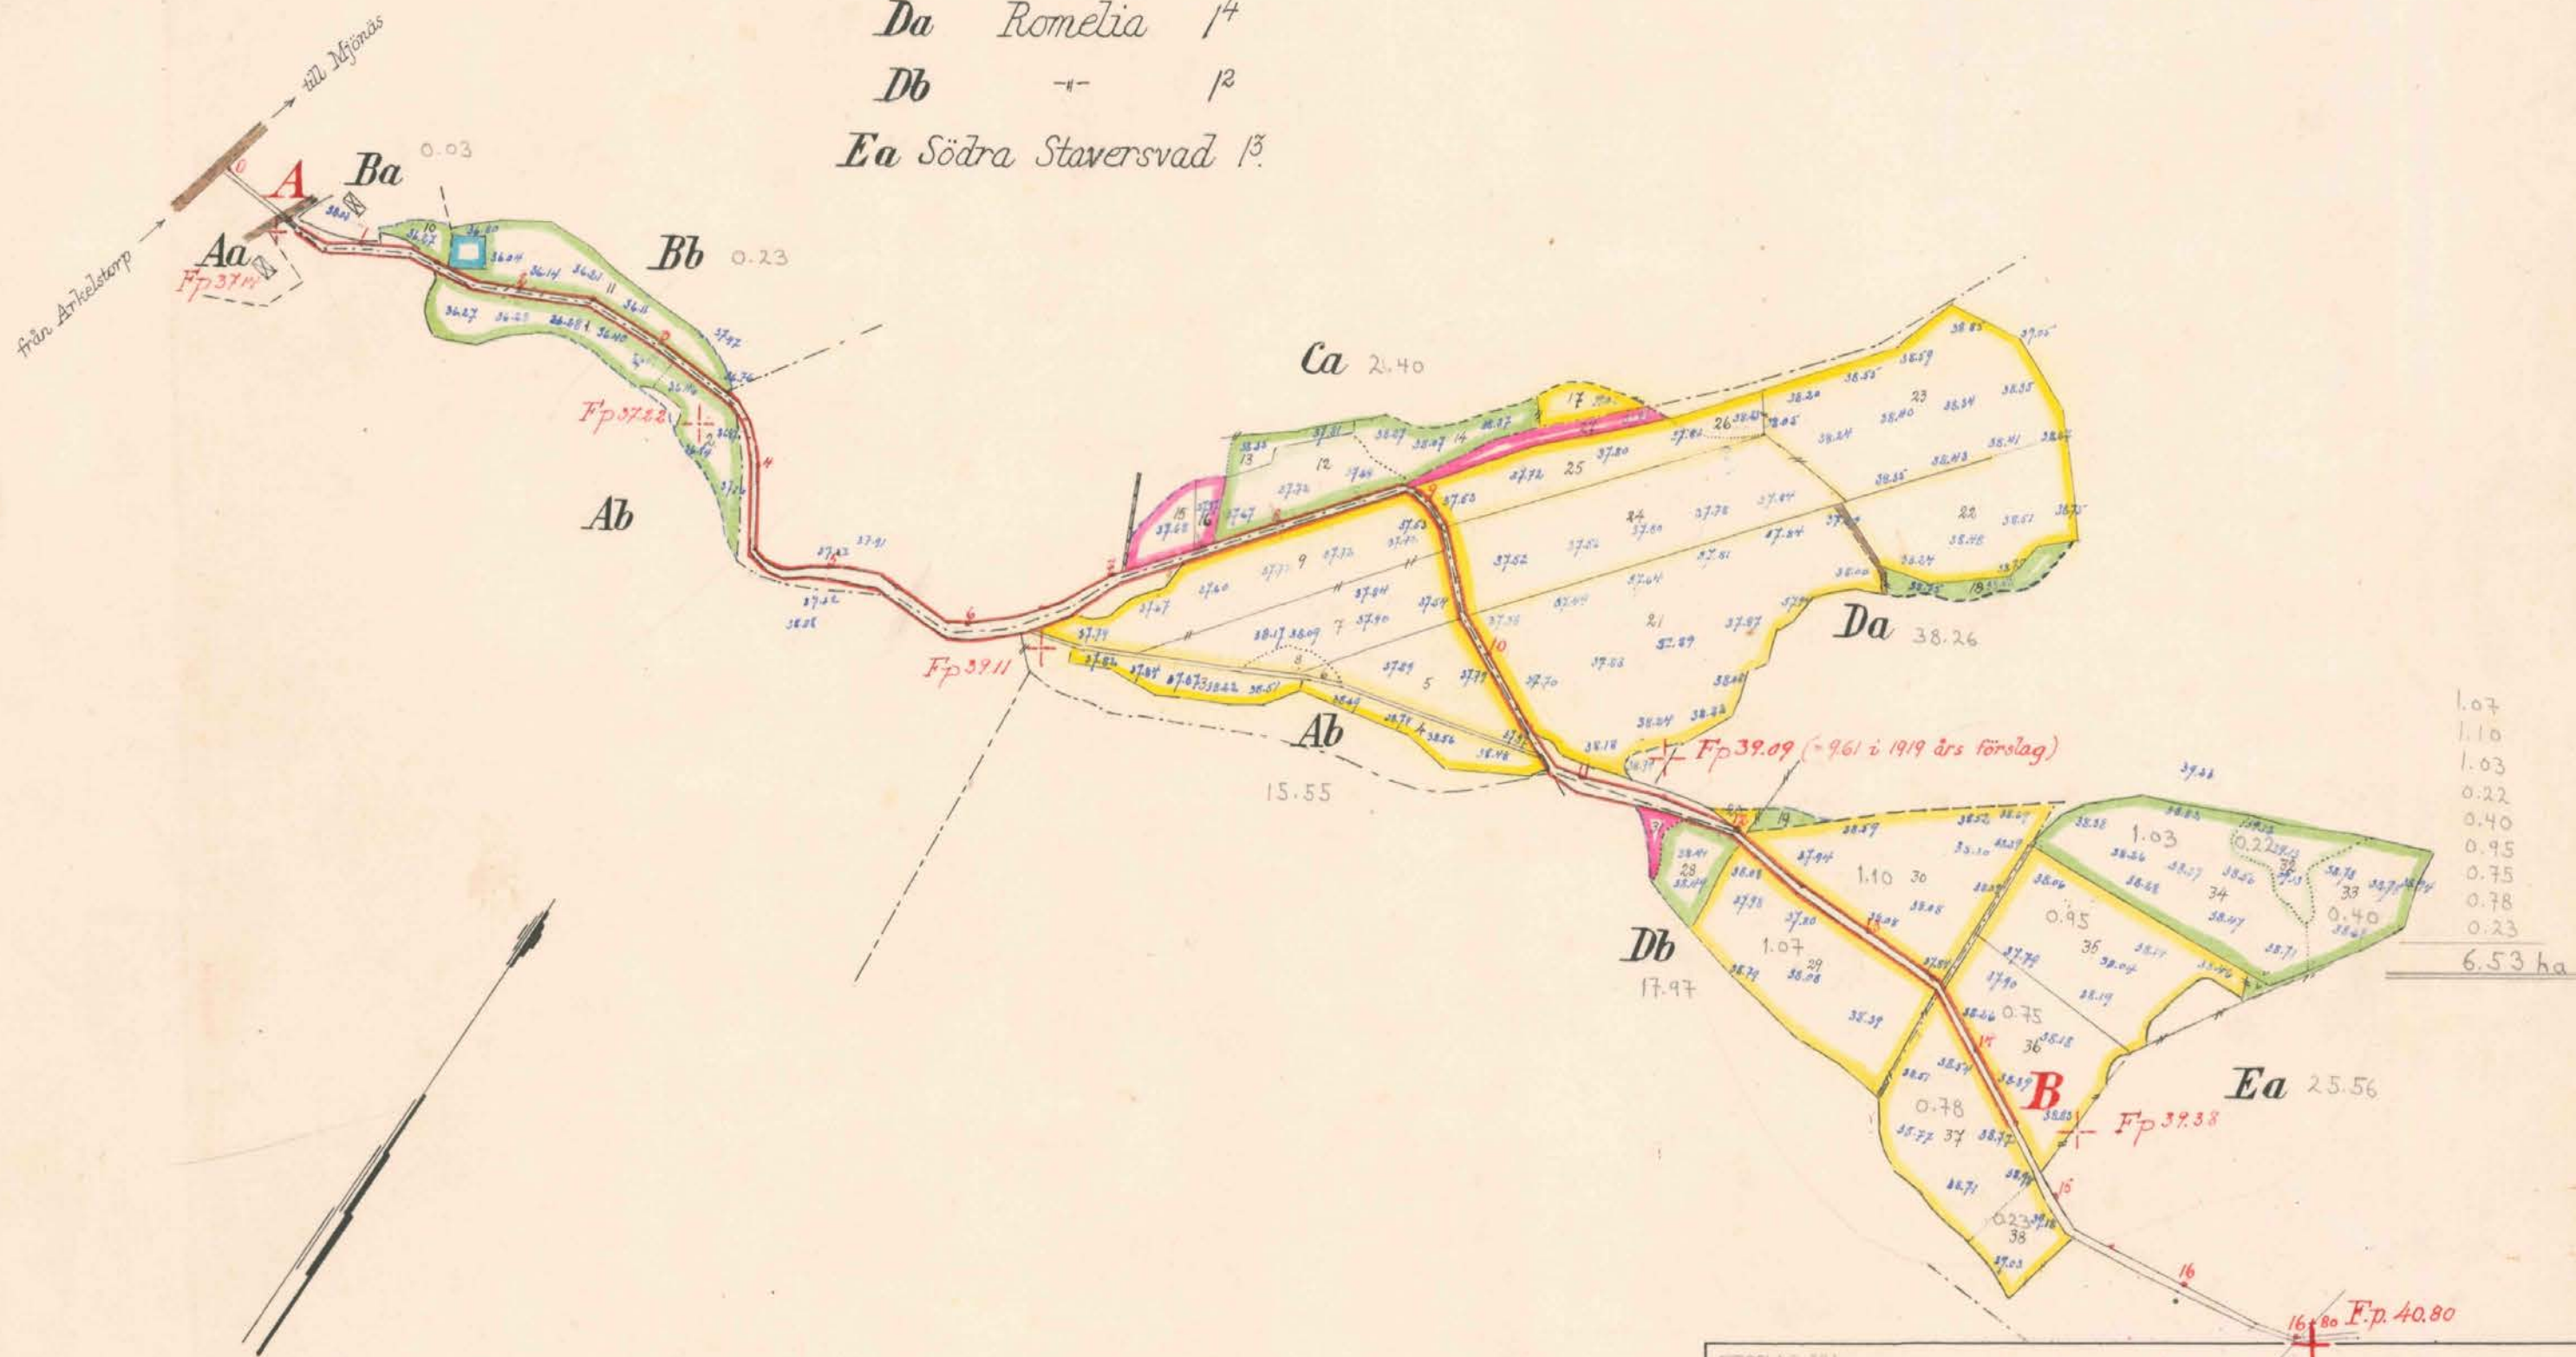

FÖRSLAG TILL Lerjesjöbäckens dikningsföretag 1956


1 Oppmanna SOCKEN (NAMN) AV Kristianstads LÄN

UPPRÄTTAT ÅR (EN) 1956 SAMBAND MED SYNEFÖRRÄTTNING ENL. VATTENLAGEN AV

ORIGINAL (NAMN) Klas Westling


KOPPA (TITEL) statens lantbruksingenjör

ANTAL RITN. ST. 4 KUNGL. LANTBRUKSSTYRELSENS ARKIV **L2** **462**

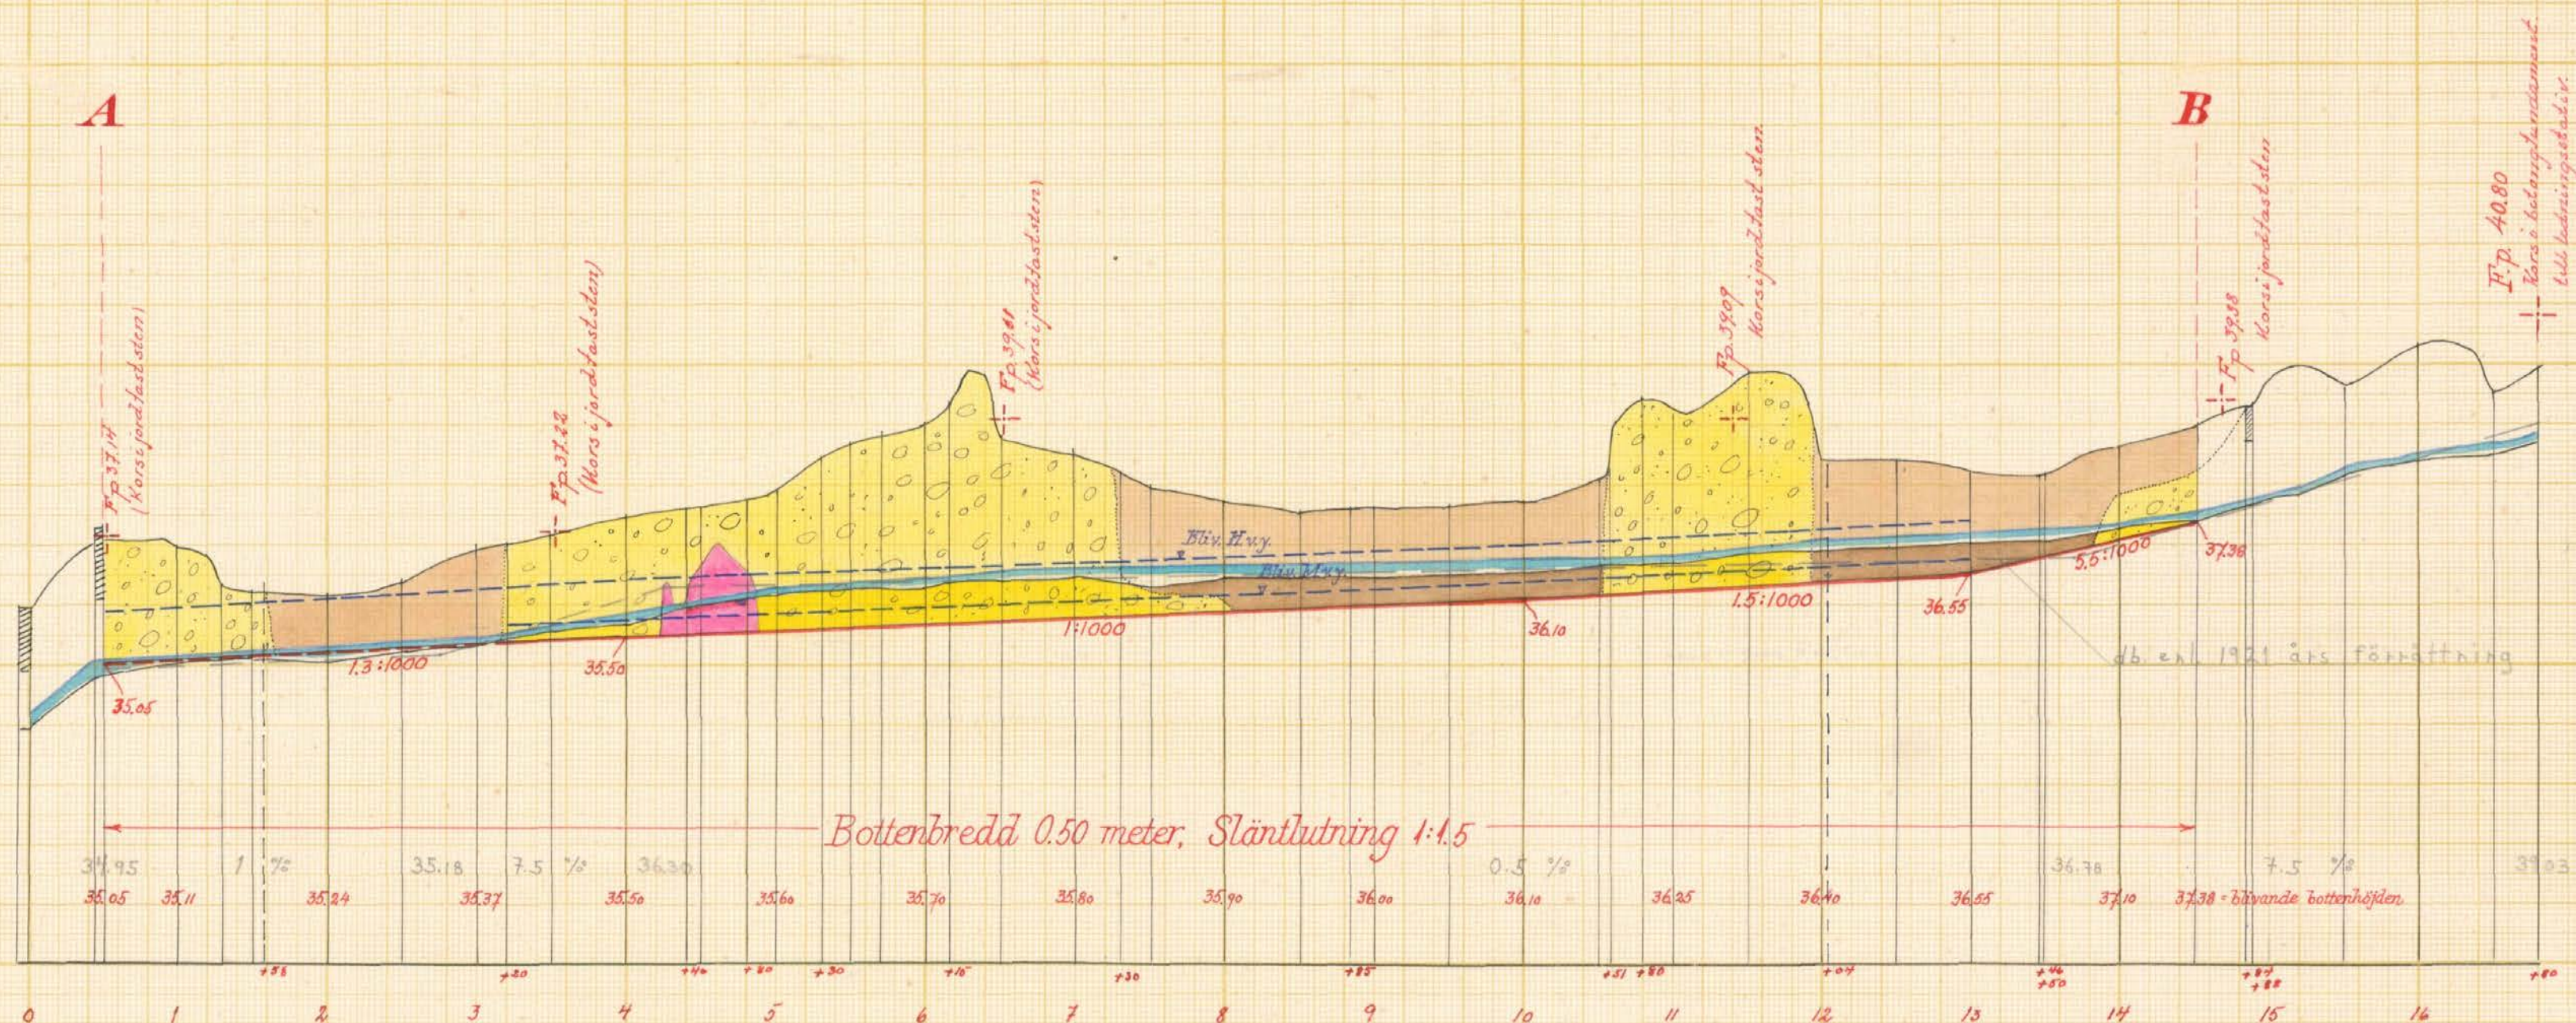

Skalar:

för längd 1:4000

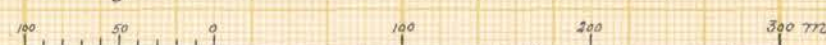

för höjd 1:100



Förslag till Lerjesjöbäckens dikningsföretag 1956

i Oppmanna socken(-när) av Kristianstads län
upprättat år(-en) 1956 {utan} samband med synförrättning enl. vattenlagen av

Original Kopie
Klas Westling.
(Namn)
statens lantbruksingenjör
(Titel)

Antal ritn. st. 4 Arkivnummer L2 462



Förslag till Lerjesjöbäckens dikningsföretag 1956


i Oppmanna socken(-näs) av Kristianstads län

upprättat år(-en) 1956 {uten} samband med synförrättning epl. vattenlagen av

Original Klas Westling (Namn)

Kopia statens lantbruksingenjör (Titel)

Antal ritn. st. 4 Arkivnummer **L2** **462**

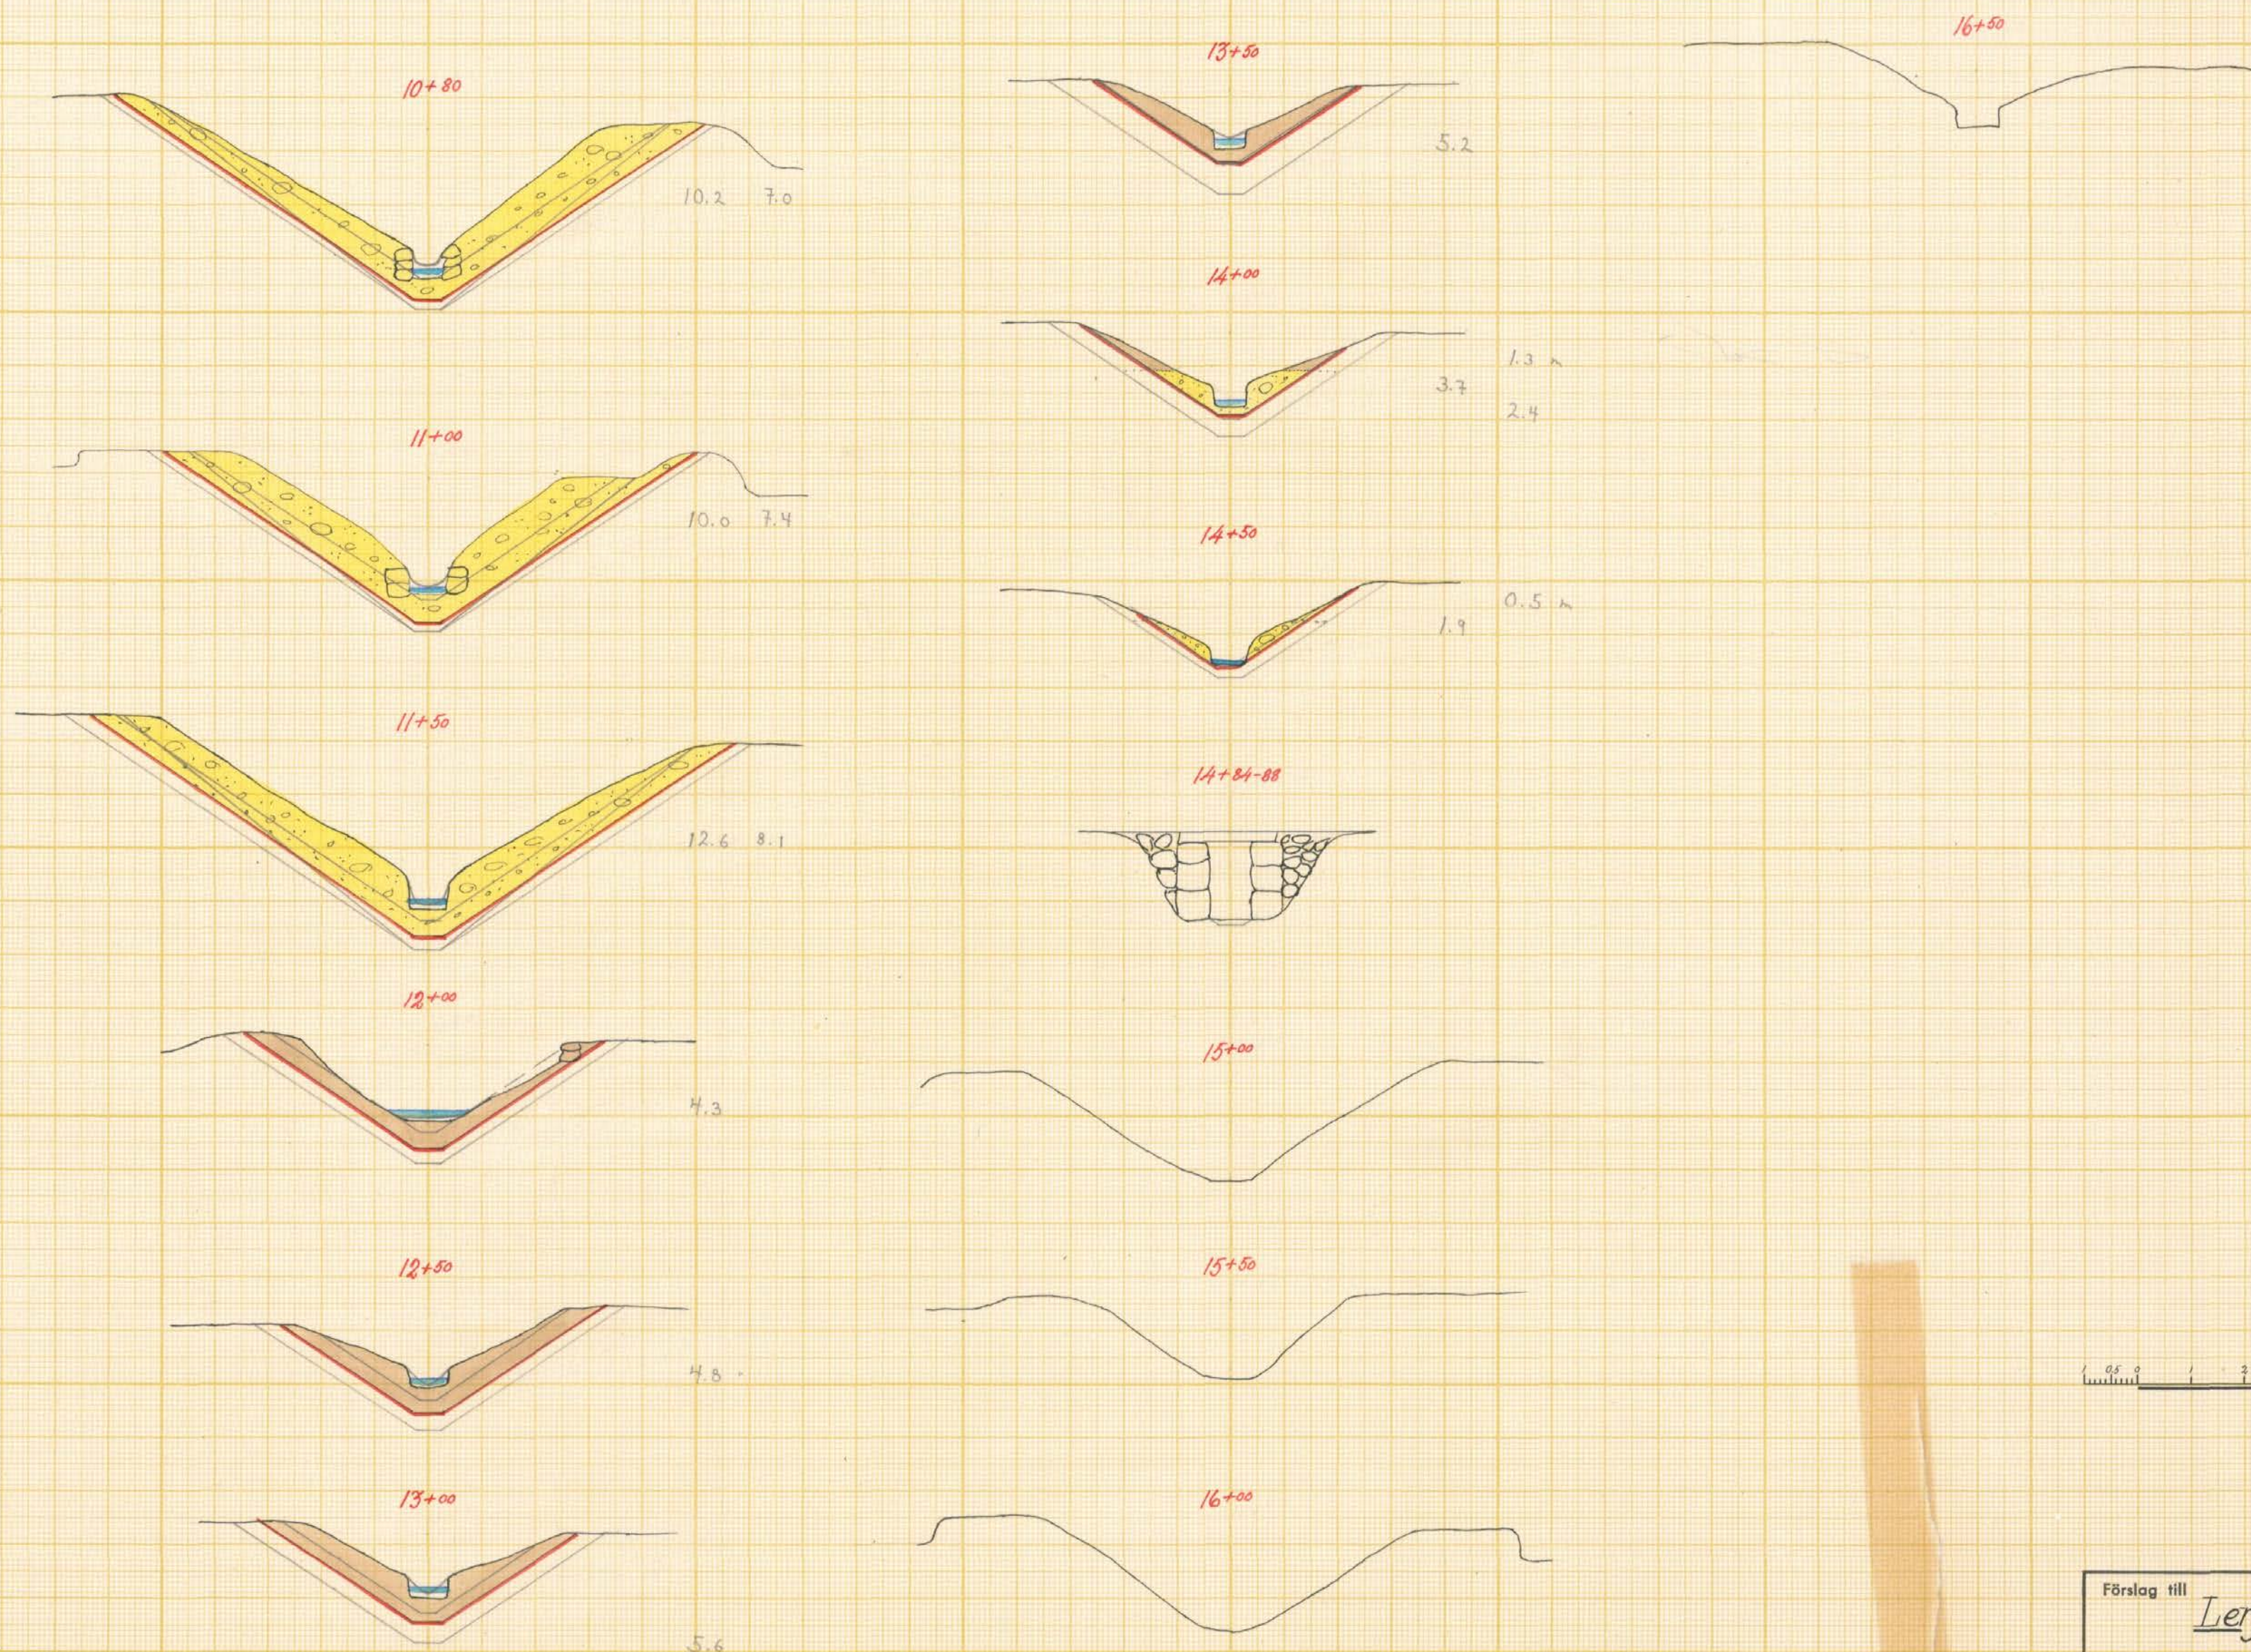

Skala 1:100



Förslag till		<u>Lerjesjöbäckens dikningsföretag 1956</u>	
1	Oppmanna	socken(-nar) av	Kristianstads län
upprättat år(-en) 1956	{ utan }	samband med synförrättning enl. vattenlagen av	
Original		Klas Westling	(Namn)
Kopie		statens lantbruksingenjör	(Titel)
Antal ritn. st. 4	Arkivnummer	L 2 462	



Akt nr:

11-L2-462

Synehandlingar

rörande

Lerjesjöbäckens dikningsföretag

1956

i Oppmanna socken
av Kristianstads län.

L 24 462

Nederbördsområde nr 87.

O R I G I N A L H A N D L I N G A R

rörande

torrläggning av mark inom Brunstorp, Kaffatorp, Glasbruket, Romelia och Södra Staversvad i Oppmanna socken av Kristianstads län; upprättade år 1956, vid syneförrättning enligt vattenlagen av


Klas Westling

statens lantbruksingenjör.

Handlingarna innehålla förutom titelblad tjugoåtta (28) skrivna och paginerade sidor + 1 tidning samt åtföljas av plan-, profil- och sektionsritningar i 4 blad.

Ö V E R S I K T S K A R T A.

Skala 1:100.000.

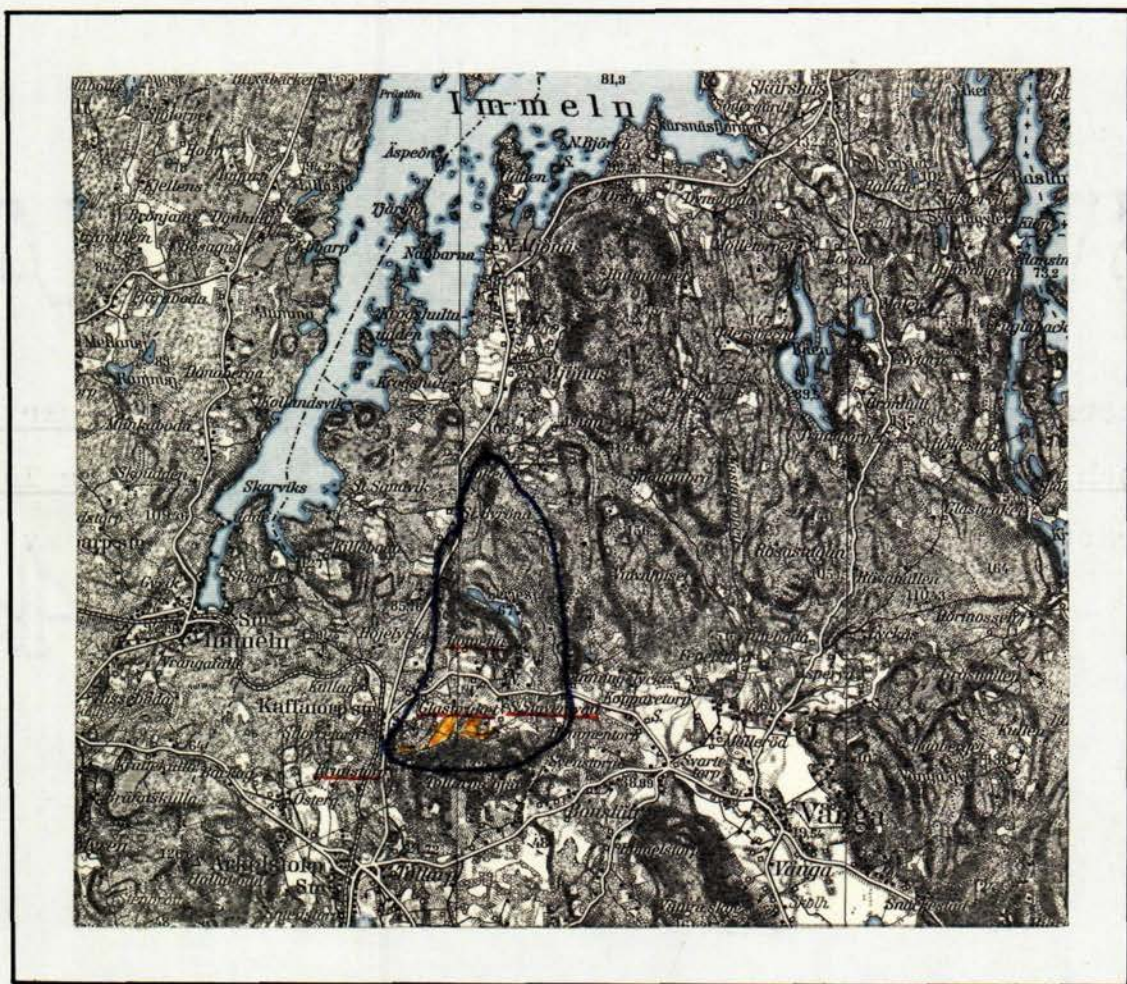

Generalstabsblad nr 10 (Karlshamn).

Protokoll fört vid syneförrätt-
ning enligt 10 kap. vattenlagen
rörande utförande av vattenavlopp
för torrläggning av mark inom
Brunstorp, Kaffatorp, Glasbruket,
Romelia och Södra Staversvad i
Oppmanna socken av Kristianstads
län.

År 1956, augusti 16, kl. 10 f.m. hos lantbr. Algot Jönsson i Södra
Staversvad.

Närvarande:

undertecknad lantbruksingeniör, förrättningsman

skiftesgodemännen Oskar Nilsson i Staversvad och Hilding Nilsson
i Oppmanna 21,

sökandena

Algot Jönsson i S. Staversvad,

Hilbert Nilsson i Romelia,

Herman Persson i Glasbruket och

Ernst Malmgren i Brunstorp,

övriga sakägare

Edvin Jönsson i Kaffatorp.

§ 1.

Det för förrättningsmannen utfärdade förordnandet upp-
lästes.

§ 2.

Jäv mot synemännen anmälades ej, ej heller visste dessa
med sig något jävsförhållande till någon av sakägarna.

§ 3.

Den efter verkställda förundersökningar upprättade pro-
filritningen över det avloppsdike, om vars upptagande fråga var,
företeddes tillika med plankarta över den mark, som befunnits
för sin torrläggning beroende av företagets utförande.

2.
§ 4.

Sökandena yrkade, att avloppet skulle upptagas till sådant djup och dimensioner att trygghet mot översvämning samt möjlighet till markens torrläggning till omkring 1.2 meters djup därigenom bleve beredd, och borde avloppet utföras som öppet dike.

§ 5.

Mark till avloppets utvidgning och rätning ansågo de närvarande böra av vederbörande jordägare upplåtas utan ersättning. Likaså ansågo de närvarande, att någon ersättning för intrång av jord- och stenupplag ej borde utgå.

§ 6.

Någon brobyggnad behövde ej medtagas bland övriga torrlägningsarbeten. Eventuellt erforderliga broar över avloppet förklarade sig vederbörande jordägare själva kunna ombygga, utan att de medtogos i företaget.

§ 7.

Synemännen meddelade, att de omedelbart ämnade påbörja uppskattning av den båtnad, som kunde beräknas uppkomma genom företags utförande. Resultatet av denna uppskattning skulle jämte förslag till företagets utförande med kostnadsberäkning m.m. framläggas för intressenterna vid nytt sammanträde, vilket skulle hållas på samma plats den 26 november 1956 kl. 10 f.m., och skulle några ytterligare kallelser eller kungörelser till detta sammanträde ej utfärdas.

S. Staversvad pr Kaffatorp den 16 augusti 1956.

Klas Westling
statens lantbruksingenjör.

Biträdande godemän:

Oscar Eriksson *Helmut Nilsson*

3.
År 1956, november 26, kl. 10 f.m. hos lantbr. Algot Jönsson i
Södra Staversvad.

Närvarande:

förutnämnda synemän och nedannämnda sakägare

Algot Jönsson i S. Staversvad,

Hilbert Nilsson i Romelia,

Herman Persson i Glasbruket och

Ernst Malmgren i Brunstorp.

§ 8.

Det av förrättningsmannen upprättade förslaget med därtill hörande längder genomgicks med sakägarna, varjämte synemännens utlåtande angående företaget upplästes för delägarna.

§ 9.

Till ordförande i arbetsstyrelsen för företaget valdes Algot Jönsson i S. Staversvad och till övriga ledamöter Hilbert Nilsson i Romelia och Ernst Malmgren i Brunstorp. med Herman Persson i Glasbruket till suppleant.

Att emottaga och förvara till företaget hörande kartor och handlingar uppdrogs åt lantbrukaren Algot Jönsson, adress S. Staversvad pr Kaffatorp.

§ 10.

Sammanställning över förrättningskostnaderna företeddes, och meddelade förrättningsmannen, att räkning å det arvode, som enligt lantbruksingeniörstaxan skulle inbetalas till statsverket, komme att tillsändas sakägarna från lantbruksnämnden i Kristianstad.

§ 11.

Sedan bestämmelserna angående besvär mot förrättningen enligt grunder i vattenlagen 11 kap. 85 § meddelats sakägarna,

förklarades förrättningen avslutad.

S.Staversvad pr Kaffatorp den 26 november 1956.

Klas Westling

statens lantbruksingeniör.

Biträdande godemän:

Oscar Nilsson *Hilma Nilsson.*

Jan 15/53.


LÄNSSTYRELSEN
I
KRISTIANSTADS LÄN
LANDSKANSLIET


Till statens lantbruksingenjör Klas Westling,
Kristianstad.

Jämlikt 10 kap. 33 § vattenlagen finner länsstyrelsen på därom av Algot Jönsson, Staversvad, Kaffatorp, m.fl. gjord ansökan skäligt förordna Eder att i enlighet med föreskrifterna i nämnda lag, därest laga hinder ej möter, verkställa syneförrättning rörande fördjupning av Lerjesjöbäcken för torrläggning av mark inom Staversvad, Romelia, Glasbruket, Kaffatorp och Brunstorp i Oppmanna socken.

Kristianstad i landskansliet den 7 januari 1953.

besl. På länsstyrelsens vägnar:

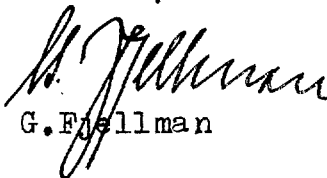
G. Fjellman

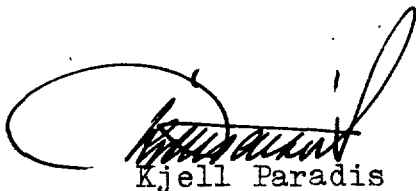
Kjell Paradis

6.
Nr. III M-4-53 Dm.

Ank. d. - 2 JAN 1953

till Landekansliet
i Kristianstads län

Till Länsstyrelsen i Kristianstads län.

Undertecknade anhålla härmed vördsamt om förordnande för förrättningsman att enligt gällande vattenlag handlägga syneförrättning rörande fördjupning av Lerjesjöbäcken för torrläggning av mark inom Staversvad, Romelia, Glasbruket, Kaffatorp och Brunstorp i Oppmanna socken av Kristianstads län,

De sakägare, som beröras av företaget, torde först med säkerhet kunna angivas av förrättningsmannen.

Staversvad pr Kaffatorp den 30 december 1952.

Algot Jönsson

Herman Persson

Gilbert Nilsson

Ernst Malmgren

Lantbruksingenjörens kungörelse rörande syne-
förrättning den 16 augusti 1956 kl. 10 f.m.
inom Brunstorp, Kaffatorp, Glasbruket, Romelia
och Södra Staversvad i Oppmanna socken av Kris-
tianstads län.

K U N G Ö R E L S E.

Syneförrättning enligt 10 kap. vattenlagen rörande torr-
läggning av mark inom Brunstorp, Kaffatorp, Glasbruket, Romelia
och Södra Staversvad i Oppmanna socken av Kristianstads län kommer
att handläggas vid sammanträde hos lantbr. Algot Jönsson i S.Sta-
versvad den 16 augusti 1956 kl. 10 f.m., då sakägare hava att till-
städeskomma för utförande av sin talan.

Kristianstad den 26 juli 1956.

Klas Westling

statens lantbruksingenjör.

Anslaget i laga ordning
i Oppmanna församling
den 29-7-1956
E. Jönsson
Kyrkoherde v. Pastor Komminister Kyrkoherde

Avsänd till pastorsämbetet i Oppmanna socken den 26 juli 1956.

F Ö R T E C K N I N G

över delägare i det avdikningsföretag, som avser torrläggning av mark inom Brunstorp, Kaffatorp, Glasbruket, Romelia och Södra Staversvad i Oppmanna socken av Kristianstads län, vilka jämlikt vattenlagen 10 kap. 8 och 40 §§ underrättats angående sammanträdet den 16 augusti 1956 kl. 10 f.m.

1.	Lantbrukare	Algot Jönsson,	S.Staversvad 1 ³ ,	KAFFATORP
2.	"	Hilbert Nilsson,	Romelia 1 ⁴ ,	"
3.	"	Ernst Malmgren,	Brunstorp 1 ⁵ ,	"
4.	"	Herman Persson,	Glasbruket 1 ⁵ ,	"
5.	"	Edvin Jönsson,	Kaffatorp 1 ⁵ ,	"
6.	Herr	Hilding Hall,	" 1 ⁸ ,	"
7.	"	Ture Eriksson,	Brunstorp 1 ⁸ ,	"

Att underrättelser avsänts till förestående sakägare med posten den 26 juli 1956, intygas.

I tjänsten:

Klas Westling

U T L Å T A N D E

angående utförande av vattenavlopp för torrläggning av mark inom Brunstorp, Kaffatorp, Glasbruket, Romelia och Södra Staversvad i Oppmanna socken av Kristianstads län avgivet av synemännen vid syneförrättning enligt 10 kap. vattenlagen år 1956.

Avdikningsområdets belägenhet och tidigare torrlägningsförrättning rörande området.

Företaget, som avser torrläggning av till större delen redan odlad mark, är att hänföra till dikning. Det är beläget å Skräboåns nederbördsområde nr 87. Mot företagets utförande på sätt i detta utlåtande närmare finnes angivet möter enligt synemännens förmenande icke något laga hinder.

Det avloppsdike, om vars fördjupning och breddning fråga nu är, har tidigare upptagits efter en laga syneförrättning handlagd år 1919 av dåvarande lantbruksingenjören L. Holmström. Marken inom torrlägningsområdet har emellertid efter utförandet av 1919 års företag sjunkit, varför fördjupning och breddning av avloppet utöver 1919 års förslag numera kräves för att marken skall erhålla nöjaktig torrläggning.

Sökande.

Sökande till förrättningen äro					
Algot Jönsson	såsom ägare till fast.	Romelia	1 ²	och S:a Stavers-	
			3	vad 1,	
Hilbert Nilsson	" " " "	Romelia	1 ⁴		
Ernst Malmgren	" " " "	Brunstorp	1 ²⁰	och	
Herman Persson	" " " "	Glasbruket	1 ⁵		

Företagets utsträckning är beroende av sökandenas yrkanden och förefintliga fallförhållanden, och omfattar syneförrättningen i anledning härav den dikessträcka, som å hithörande plankarta utmärkts med tvenne jämnlöpande, röda linjer och be-tecknats A-B.

Plankarta och profilritning.

Över den avloppssträcka, om vars utförande fråga nu är, äro dels profil- och sektionsritningar uppgjorda utvisande lutningsförhållandena och avloppets beskaffenhet i övrigt, och dels plankarta upprättad utvisande den mark, som med nu befintligt avlopp ej kan torrläggas till 1.2 meters djup. Begränsningskurvan för den vattensjuka marken har lagts 1.4 meter över ordinärt sommarvattenstånd i avloppet, men har vid bestämmande av begränsningskurvan jämväl nödig hänsyn till markens avfall mot avloppet tagits.

Båtnadsuppskattning.

Jämlikt bestämmelserna i vattenlagen 7 kap. 22 § och 10 kap. 60 § hava synemännen uppskattat den mark, som ansetts beroende av företagets utförande, och har därvid uppskattning skett av marken såväl i dess skick före företaget som ock i det skick, vari den antages komma efter företagets fullbordan, och framgå såväl de å de särskilda ägofigurerna som de å de olika fastigheterna belöpande andelarna av den särskilda längd, som finnes bilagd detta utlåtande. Enligt denna längd utgör markens värde före företaget 25.196 kronor och dess värde efter företaget 47.585 kronor, vadan värdet av båtnaden genom arbetenas utförande uppskattats till 22.389 kronor.

Båtnaden utgöres i sin helhet av alstringsbåtnad. Vid uppskattning av denna har hänsyn tagits till såväl jordens naturliga godhet som markens höjdläge m.m., och har för bestämmande av höjdlägets inverkan på jordvärdena särskild gradtabell upprättats.

Nederbördsområde och dimensionering.

Avloppets nederbördsområde utgör omkring 600 hektar, och utgöres nederbördsområdet av mycket kuperad och bergig mark.

Avrinningen från varje hektar har vid flodtillfällen uppskattats till omkring $1\frac{1}{2}$ sekundliter pr hektar och vid somarmedelvattenavrinning till omkring en tolfte del härav. Med hänsyn till dessa avrinningsmängder och till en ändamålsenlig torrläggning av den vattensjuka marken hava de erforderliga dimensionerna för avloppssträckan A-B beräknats, och framgå dessa dimensioner även som de beräknade vattenstånden i avloppet efter företagets utförande av förslagsritningarna.

Fixpunkterna i företaget äro lagligen skyddade och få alltså ej övertäckas eller förstöras. Önskar jordägare borttaga fixpunkt, skall han göra anmälan härom till statens lantbruksingeniör, vilken då låter avväga annan lämplig fixpunkt. Kostnaden för lantbruksingeniörens i sådant hänseende företagna för rättning gäldas av dikningsföretaget. Fixpunkternas läge i plan framgår av plankartan, deras höjdläge och utseende av påskrift å profilritningen.

Ersättningar.

Av paragraf 5 i förrättningsprotokollet framgår, att sakägarna i företaget förklarar sig utan anspråk på ersättning upplåta mark såväl till avloppets utvidgning och rättning som till plats för jord- och stenuplag. Med anledning härav finnes ej skäl föreskriva, att ersättning skall gäldas för dylikt intrång.

Vid framtida rensningar av vattenavloppet skola några ersättningar för intrång av dikesjord ej heller utgå, men skola rensningarna om möjligt företagas å tid, då skada å växande gröda ej göres.

Broar och trummor.

Av paragraf 6 i förrättningsprotokollet framgår, att sakägarna i företaget överenskommit, att några broar eller trummor ej skulle medtagas bland de gemensamma arbetena för företa-

gets utförande, utan att envar sakägare själv skulle låta bekosta utförandet av eventuellt erforderliga markvägsbroar å sina ägor. Med anledning härav har någon brobyggnad ej medtagits bland övriga torrlägningsarbeten enligt denna utredning.

Därest broar över avloppssträckan A-B utföras med kulvertrör med cirkulär genomskärningsyta, finna synemännen skäligt bestämma, att kulvertrören böra erhålla en invändig diameter av minst 1.6 meter för att ingen skadlig uppdämning skall uppkomma genom dessa brobyggnader. Därest broarna utföras med annat konstruktionssätt, bör genomloppsöppningen göras minst densamma som för kulvertrör med nämnda diameter.

Kostnadsfördelning.

Någon anledning till avdelningsbildning inom företaget för jämkning av kostnaderna mellan fastigheterna i detsamma enligt grunder i vattenlagen 7 kap. 24 § föreligger ej. I kostnaderna för arbetena inom företaget skola därför ägarna till marken deltaga i förhållande till båtnadsvärdet av denna mark enligt ovan åberopade utlåtandet vidfogade värderingslängd dock med iakttagande av bestämmelserna i vattenlagen 7 kap. 27 § och 10 kap. 80 §.

I kostnadsfördelningslängden för företaget finnes med iakttagande av ovanstående grunder angivet vars och ens delaktighet i förbättringsvärde och procenttal samt den kostnad, som enligt det upprättade kostnadsförslaget åligger varje delägare.

Kostnaderna för syneförrättningen gäldas av sakägarna i företaget i förhållande till vars och ens andel i kostnaderna för torrlägningsarbetet och i övrigt med iakttagande av bestämmelserna i vattenlagen 10 kap. 79 och 80 §§. Förrättningskostnaderna förskjutas av sökandena vid förrättningens avslutande.

Framtida underhåll.

Kostnaderna för företagets underhåll bestridas av sak-

13.
ägarna efter samma procenttal, som i kostnadsfördelningslängden bestämts för anläggningskostnadernas fördelning. Kostnad för rensningsåtgärd, som föranletts av enskild sakägares åverkan eller försummelse, uttages dock av denne.

Domstolsavgift.

Enär avgift enligt bestämmelserna i vattenlagen 11 kap. 95 § ej skulle uppgå till 50 kronor, skall dylik avgift ej utgå.

Verkställighet.

Innan arbetet får påbörjas, skall denna syneförrättning hava vunnit laga kraft, samt länsstyrelsen i Kristianstads län hava underrättats angående styrelseval.

Arbetsstyrelse.

Enär sakägarna äro flera än två, skall företagets angelägenheter handhavas av en arbetsstyrelse, som väljes på allmänt sammanträde med sakägarna enligt föreskrifterna i vattenlagen 7 kap. 64 § .

Arbetsstyrelsens åliggande är bl.a.

att jämlikt föreskrifterna i vattenlagen 7 kap. 62 § anmäla styrelseval hos länsstyrelsen,

att genom infordrande av anbud eller på annat lämpligt sätt bortsetta arbetena på förmånligaste sätt till entreprenör, som kan godkännas av statens lantbruksingeniör i länet,

att själv och med biträde av sakkunnig person övervaka arbetets utförande i överensstämmelse med det upprättade förslaget,

att verkställa behövliga utdebiteringar och fördelningar av kostnader,

att föra räkenskaper över arbetet och årligen redovisa dessa för sakägarna,

att för sistnämnda ändamål och då så eljest kan finnas nödigt kalla delägarna till sammanträde i den ordning, som föreskri-

ves i vattenlagen 7 kap. 64 §,

att vid alla sammanträden föra protokoll, vilket skall vara tillgängligt för delägarna senast 14 dagar efter sammanträdet,
att ombesörja dikenas vidmakthållande och upprepning å årstid, då växande gröda tager minst skada därav samt
att i övrigt vidtaga alla åtgärder, som kunna befrämja arbetets verkställande och vidmakthållande.

Till företaget hörande kartor och handlingar skola förvaras av därtill särskilt utsedd person och av denne hållas tillgängliga för envar, som vill taga del av desamma eller göra avskrifter eller anteckningar.

Arbetsföreskrifter.

Med avseende å företaget stadga synemännen i övrigt jämlikt vattenlagen 10 kap. 62 § :

att företaget skall benämnas Lerjesjöbäckens dikningsföretag 1956,

att arbetena skola vara fullbordade före utgången av år 1962,

att arbetena skola anses lagligen avslutade, då godkännande avsyningsbevis lämnats av statens lantbruksingeniör eller den han i sitt ställe sätter, och detta bevis blivit på gemensamt sammanträde med delägarna uppläst för dessa,

att arbetet skall utföras i överensstämmelse med det upprättade förslaget, dock att mindre ändringar, som under arbetets utförande kunna visa sig lämpliga beträffande dikes läge och annat, som ej inverkar minskande på torrläggningens djup eller på avrinningen, och varom berörda sakägare äro eniga, må efter hörande av statens lantbruksingeniör och med hans skriftliga medgivande företagas,

att jord och sten skola läggas minst en meter från den nya dikeskanten och med en lutning mot denna ej brantare än 1:1, varjämte öppningar för dagvattnets avrinnande anordnas vid svac-

15.
kor i markytan och vid tillstötande diken dock minst på var
50:e meter,

att envar markägare låter uppsätta nödiga hägnader vid avloppet
å sina ägor, så att avloppet ej skadas av betande kreatur
samt

att den, som åtagit sig arbetet, ej må erhålla slutlikvid, förrän
arbetet i sin helhet godkänts av statens lantbruksingeniör
eller den han i sitt ställe sätter.

Besvärshänvisning.

Är någon missnöjd med åtgärd eller beslut under denna
syneförrättning eller med detta synemännens utlåtande ingive
inom sextio dagar från nedanstående dag sina till Söderbygdens
vattendomstol i Stockholm ställda besvär. I besvären skola full-
ständigt upptagas klagandens alla påståenden och skälen därför,
och skola vid besvären fogas de handlingar, klaganden vill åbero-
pa till stöd för ändringssökandet. Besvären skola ingivas i tre
exemplar.

S.Staversvad pr Kaffatorp den 26 november 1956.

Markbest. Örsattilsby Stålsjö/Tillman

VÄRDERINGSLÄNGD

Ägo- figur- nr	Förbättrad mark				Värde före torrläggning		Värde efter torrläggning		Båtnad	
	åker, tomt		annan		pr ha kronor	pr ägofigur kronor	pr ha kronor	pr ägofigur kronor	pr ha kronor	pr ägofigur kronor
	ha	a	ha	a						
1										
2										
Arealtuträknings- och värderingslängd
till

Lerjesjöbäckens dikningsföretag 1956
i Oppmanna socken av Kristianstads län

Oppmanna socken

A6. 4/49 mtl. Brunstorp 1²⁰ Ernst Malmgren

ängsmark, stenb.

- 4 -
åker, torvmylla på grus

- 4 -
torvjord

- 4 -
mylla på grus

- 4 -
torvjord

- 4 -
mylla på grus

- 4 -
torvjord

Summa

Ba Hrs n:r 6 Kaffatorp 1⁸ Hilding Hall

ängsmark, stenb.

Summa

Bb. 7/32 mtl. Kaffatorp 1⁵ Edvin Jönsson

ängsmark, stenb.

Summa

Ca 4/25 mtl. Glasbruket 1⁵ Herman Persson

ängsmark, torvj.

- 4 -

- 4 -
stenb.

skogsmark

Överföres

VÄRDERINGSLÄNGD

Ägo- figur- nr	Förbättrad mark				Värde före torrläggning		Värde efter torrläggning		Båtnad	
	åker, tomt		annan		pr ha kronor	pr ägofigur kronor	pr ha kronor	pr ägofigur kronor	pr ha kronor	pr ägofigur kronor
	ha	a	ha	a						
1										
2										
3										
4										
5										
0.4/0.7 6	1			42	600	252:-	700	294:-	100	42:-
0.6/0.8 7	2			29	600	174:-	800	232:-	200	58:-
8	3	24			2,100	504:-	3,000	720:-	900	216:-
9	4	26			2,400	624:-	3,000	780:-	600	156:-
10	5	48			1,500	720:-	3,000	1,440:-	1,500	720:-
11	6	02			2,400	48:-	3,000	60:-	600	12:-
12	7	61			1,500	915:-	3,000	1,830:-	1,500	915:-
13	8	07			2,400	168:-	3,000	210:-	600	42:-
14	9	88			1,500	1,320:-	3,000	2,640:-	1,500	1,320:-
15		2 56		71		4,725:-		8,206:-		3,481:-
16										
17										
0.6/0.7 18	10			07	600	42:-	700	49:-	100	7:-
19				07		42:-		49:-		7:-
20										
21										
0.4/0.7 22	11			52	600	312:-	700	364:-	100	52:-
23				52		312:-		364:-		52:-
24										
25										
26	12			40	750	300:-	1,500	600:-	750	300:-
27	13			10	750	75:-	1,500	150:-	750	75:-
28	14			27	800	216:-	1,000	270:-	200	54:-
29	15			14	600	84:-	1,000	140:-	400	56:-
30				91		675:-		1,160:-		485:-

Örerfört

skogsmark

äker, stenb.

Summa

Da 1/6 mtl. Romelia 1⁴ Hilbert Nilsson

ängsmark

- u -

äker, torvjord

- u - , - u -

- u - , - u -

- u - , - u -

- u - , - u -

- u - , - u -

- u - , stenb.

skogsmark

Summa

Db Hrs. Romelia 1² Hlgot Jönsson

ängsmark

äker, torvjord

- u - , - u -

skogsmark

Summa

Ea 1/6 mtl. Södra Starersvad 1³ Hlgot Jönsson

ängsmark, stenb.

- u - , torvjord

- u - , - u -

Örerföres

VÄRDERINGSLÄNGD

Ägo- figur- nr	Förbättrad mark				Värde före torrläggning		Värde efter torrläggning		Båtnad	
	åker, tomt		annan		pr ha kronor	pr ägofigur kronor	pr ha kronor	pr ägofigur kronor	pr ha kronor	pr ägofigur kronor
	ha	a	ha	a						
1			91			675:-		1160:-		485:-
2	16		07		600	42:-	1000	70:-	400	28:-
3	17	12			1800	216:-	2000	240:-	200	24:-
4		12	98			933:-		1470:-		537:-
5										
6										
7	18		14		1200	168:-	1500	210:-	300	42:-
8	19		05		1200	60:-	1500	75:-	300	15:-
9	20	02			2400	48:-	3000	60:-	600	12:-
0.4/0.90	21	2 09			1200	2508:-	2700	5643:-	1500	3135:-
11	22	83			1800	1494:-	3000	2490:-	1200	996:-
12	23	1 34			1800	2412:-	3000	4020:-	1200	1608:-
0.4/0.93	24	1 24			1200	1488:-	2700	3348:-	1500	1860:-
14	25	55			1500	825:-	3000	1650:-	1500	825:-
15	26	10			1600	160:-	2000	200:-	400	40:-
16	27		17		800	136:-	1000	170:-	200	34:-
17		6 17	36			2299:-		17866:-		8567:-
18										
19										
20	28		21		1500	315:-	2000	420:-	500	105:-
21	29	1 07			1200	1284:-	3000	3210:-	1800	1926:-
22	30	1 10			1200	1320:-	3000	3300:-	1800	1980:-
23	31		06		800	48:-	1000	60:-	200	12:-
24		2 17	27			2967:-		6990:-		4023:-
25										
26										
27	32		22		900	198:-	1000	220:-	100	22:-
28	33		40		1800	720:-	3000	1200:-	1200	480:-
29	34		1 03		1500	1545:-	3000	3090:-	1500	1545:-
30			1 65			2463:-		4510:-		2047:-

Örerfört

åker, torrmylla på sand

SummaSammandragOppmanna sockenHb. 4/49 mtl. Brunstorp 1²⁰ Ernst MalmgrenBa Års. nr 6 Koffatorp 1⁸ Hilding HallBb 7/32 mtl. - " - 1⁵ Edvin JönssonCa 4/25 - " - Glasbruket 1⁵ Herman PerssonDa 1/16 - " - Romelia 1⁴ Hilbert NilssonD&Hrs - " - 1² Algot JönssonEa 1/6 mtl. Södra Staversvad 1³ - " -Summa

VÄRDERINGSLÄNGD

Ägo- figur- nr	Förbättrad mark				Värde före torrläggning		Värde efter torrläggning		Bätnad	
	åker, tomt		annan		pr ha kronor	pr ägofigur kronor	pr ha kronor	pr ägofigur kronor	pr ha kronor	pr ägofigur kronor
	ha	a	ha	a						
1			1	65		2.463:-		4.510:-		2.047:-
2	35	95			1.200	1.140:-	3.000	2.850:-	1.800	1.710:-
3	36	75			1.500	1.125:-	3.000	2.250:-	1.500	1.125:-
4	37	78			2.100	1.638:-	3.000	2.340:-	900	702
5	38	23			2.400	552:-	3.000	690:-	600	138:-
6		2 71	1	65		6.918:-		12.640:-		5.722:-
7										
8										
9										
10										
11	1-9	2 56	71			4.725:-		8.206:-		3.481:-
12	10		07			42:-		49:-		7:-
13	11		52			312:-		364:-		52:-
14	12-17	12	98			933:-		1.470:-		537:-
15	18-27	6 17	36			9.299:-		17.866:-		8.567:-
16	28-31	2 17	27			2.967:-		6.990:-		4.023:-
17	32-38	2 71	1 65			6.918:-		12.640:-		5.722:-
18		13 73	4 56			25.196		47.585:-		22.389:-
19										
20										
Södra Staversvad pr Kaffatorp den 26 november 1956.

Klas Westerling, Omsättningschef, Skellefteå kommun

Fastighet och ägare

Ägobeskrivning m. m.

1

2

3

4

5

6

7

8

9

10

11

12

13

14

15

16

17

18

19

20

21

22

23

24

25

26

27

28

29

30

VÄRDERINGSLÄNGD

Fastighet och ägare Ägobeskrivning	Ägo- figur- nr	Förbättrad mark		Värde pr ha		Båtnad	
		åker, tomt	annan	före	efter	pr ha	pr ägofigur
		hektar	hektar	kronor	kronor	kronor	kronor
till " <u>Lerjesjöbäckens dikningsföretag 1956</u> "							
i Oppmanna socken av Kristianstads län.							
<u>Oppmanna socken.</u>							
<u>Ab 4/49 mtl Brunstorp 1²⁰.</u>							
<u>Ernst Malmgren.</u>							
6/0.7 ängsmark, stenb.	1		0.42	600	700	100	42
6/0.8 " , "	2		0.29	600	800	200	58
åker, torvmylla på grus	3	0.24		2100	3000	900	216
" , "	4	0.26		2400	3000	600	156
" , torvjord	5	0.48		1500	3000	1500	720
" , mylla på grus	6	0.02		2400	3000	600	12
" , torvjord	7	0.61		1500	3000	1500	915
" , mylla på grus	8	0.07		2400	3000	600	42
" , torvjord	9	0.88		1500	3000	1500	1320
Summa		2.56	0.71				3481
<u>Ba avs nr 6 Kaffatorp 1⁸.</u>							
<u>Hilding Hall.</u>							
6/0.7 ängsmark, stenb.	10		0.07	600	700	100	7
Summa			0.07				7
<u>Bb 7/32 mtl Kaffatorp 1⁵.</u>							
<u>Edvin Jönsson.</u>							
6/0.7 ängsmark, stenb.	11		0.52	600	700	100	52
Summa			0.52				52
<u>Ca 4/25 mtl Glasbruket 1⁵.</u>							
<u>Herman Persson.</u>							
ängsmark, torvj.	12		0.40	750	1500	750	300
" , "	13		0.10	750	1500	750	75
Överföres			0.50				375


Fastighet och ägare Ägobeskrivning	Ägo- figur- nr	Förbättrad mark		Värde pr ha		Båtnad	
		åker, tomt	annan	före	efter	pr ha	pr ägofigur
		hektar	hektar	kronor	kronor	kronor	kronor
Överfört			0.50				375
ängsmark, stenb.	14		0.27	800	1000	200	54
skogsmark	15		0.14	600	1000	400	56
"	16		0.07	600	1000	400	28
åker, stenb.	17	0.12		1800	2000	200	24
Summa		0.12	0.98				537
<u>Da 1/16 mtl Romelia 1⁴.</u>							
<u>Hilbert Nilsson.</u>							
ängsmark	18		0.14	1200	1500	300	42
"	19		0.05	1200	1500	300	15
åker, torvjord	20	0.02		2400	3000	600	12
" , "	21	2.09		1200	2700	1500	3135 0.4/0.9
" , "	22	0.83		1800	3000	1200	996
" , "	23	1.34		1800	3000	1200	1608
" , "	24	1.24		1200	2700	1500	1860 0.4/0.9
" , "	25	0.55		1500	3000	1500	825
" , stenb.	26	0.10		1600	2000	400	40
skogsmark	27		0.17	800	1000	200	34
Summa		6.17	0.36				8567
<u>Db avs. Romelia 1².</u>							
<u>Algot Jönsson.</u>							
ängsmark	28		0.21	1500	2000	500	105
åker, torvjord	29	1.07		1200	3000	1800	1926
" , "	30	1.10		1200	3000	1800	1980
skogsmark	31		0.06	800	1000	200	12
Summa		2.17	0.27				4023

VÄRDERINGSLÄNGD

Fastighet och ägare Ägobeskrivning	Ägo- figur- nr	Förbättrad mark		Värde pr ha		Båtnad	
		åker, tomt	annan	före	efter	pr ha	pr ägofigur
		hektar	hektar	kronor	kronor	kronor	kronor
<u>Ea 1/6 mtl Södra Staversvad 1³.</u>							
<u>Algot Jönsson.</u>							
ängsmark, stenb.	32		0.22	900	1000	100	22
" , torvjord	33		0.40	1800	3000	1200	480
" , "	34		1.03	1500	3000	1500	1545
åker, torvmylla på sand	35	0.95		1200	3000	1800	1710
" , "	36	0.75		1500	3000	1500	1125
" , "	37	0.78		2100	3000	900	702
" , "	38	0.23		2400	3000	600	138
Summa		2.71	1.65				5722
<u>Sammandrag.</u>							
<u>Oppmanna socken.</u>							
<u>Ab 4/49 mtl Brunstorp 1²⁰.</u>							
Ernst Malmgren		2.56	0.71				3481
<u>Ba avs nr 6 Kaffatorp 1⁸.</u>							
Hilding Hall			0.07				7
<u>Bb 7/32 mtl Kaffatorp 1⁵.</u>							
Edvin Jönsson			0.52				52
<u>Ca 4/25 mtl Glasbruket 1⁵.</u>							
Herman Persson		0.12	0.98				537
<u>Da 1/16 mtl Romelia 1⁴.</u>							
Hilbert Nilsson		6.17	0.36				8567
<u>Db avs. Romelia 1².</u>							
Algot Jönsson		2.17	0.27				4023
<u>Ea 1/6 mtl Södra Staversvad 1³.</u>							
Algot Jönsson		2.71	1.65				5722
Summa		13.73	4.56				22389

[illegible]

KOSTNADSFÖRSLAG

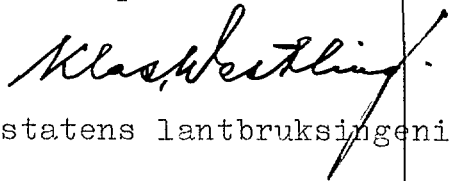Läge	Längd m	Arbete, material e. d.	Antal	å-pris kr.	Kostnad kronor	Summa kronor
		till "Lerjesjöbäckens dikningsföretag 1956"				
		i Oppmanna socken av Kristianstads län.				
0+50-14+50	1400	<u>Dikessträckan A-B.</u>				
0+50-3+00	250	Rensning samt borttagning				
		av träd och buskar m	250	3.00	750:-	750:-
3+00-8+85	585	Bergsprängning m ³	100	24.00	2400:-	
"-		Schaktning m.m. av sten och				
		grus med rötter m ³	2400	4.00	9600:-	
"-		Dito av torvjord				
		med ngt rötter m ³	450	2.00	900:-	12900:-
8+85-14+50	565	Schaktning m.m. av sand och				
		grus med sten och ngt				
		rötter m ³	1300	3.00	3900:-	
"-		Dito av torvjord				
		med ngt rötter m ³	1100	2.00	2200:-	6100:-
		För oförutsedda fall, arbe-				
		tets tillsyn m.m. tillägges				
		omkring 10 % och utföres med				1850:-
		<u>Summa kronor</u>				21600:-
Södra Staversvad pr KAFFATORP den 26 november 1956.						
 statens lantbruksingeniör.						

Läge	Längd m	Arbete, material e. d.	Antal	å-pris kr.	Kostnad kronor	Summa kronor

Roskvadsfördelningssängd
till

Lerjysjöbäckens dikningsförslag 1956 i Öppnanna socken av Kristianstads län.

Littera å kasten	Mantel	By, kommun	Registrationsnummer	Ärläggare	Stående eller inte stående	Förhållingsvärde		Förbehållsgrad	Beräknad kostnad		Förhållingskostnad	
						kr.	öre		%	kr.	öre	kr.
<u>Oppmanne</u> <u>rocken.</u>												
Ab	4/49	Brunstorp	120	Evert Malmgren	st.	3.481	-	15.548	3.358	37	162	79
Ba	ans nr 6	Raffatorp	18	Hilding Hall	ej st.	7	-	0.031	6	70		32
Bb	7/32	- -	15	Edvin Jönsson	"	52	-	0.232	50	11	2	43
Ca	4/25	dylastruket	15	Herman Persson	st.	537	-	2.399	518	18	25	12
Da	1/6	Ronnelia	14	Hilbert Nilsson	"	8.567	-	38.264	8.265	02	400	62
Db	ans.	- -	12	Rigot Jönsson	"	4.023	-	17.969	3.881	31	188	14
Ea	1/6	Södra Haverstad	13	<u>Summa</u>	"	5.722	-	25.557	5.520	31	267	58
					<u>Summa</u>	22.389	-	100.000	21.600	-	1.047	-
Södra Haverstad pr Raffatorp den 26 november 1956.												
Klar Westling,					Orsaksilsby	Hilding Nilsson						

Sammanställning över förrättningskostnaderna vid
Lerjesjöbäckens dikningsföretag 1956 i Oppmanna socken av Kris-
tianstads län.

Arvode till statsverket enligt lantbruks-

ingeniörstaxan

670:-

Förrättningsmannens utlägg (annons, inbind-
ning av 2 band handlingar m.m.)

35.50

Godemännens resekostnads- och traktaments-
ersättning

106.-

Hantlangning m.m.

235.50

Kronor

1.047.-

Södra Staversvad pr Kaffatorp den 26 november 1956.

Klas Westling

lantbruksingeniör, förrättningsman