


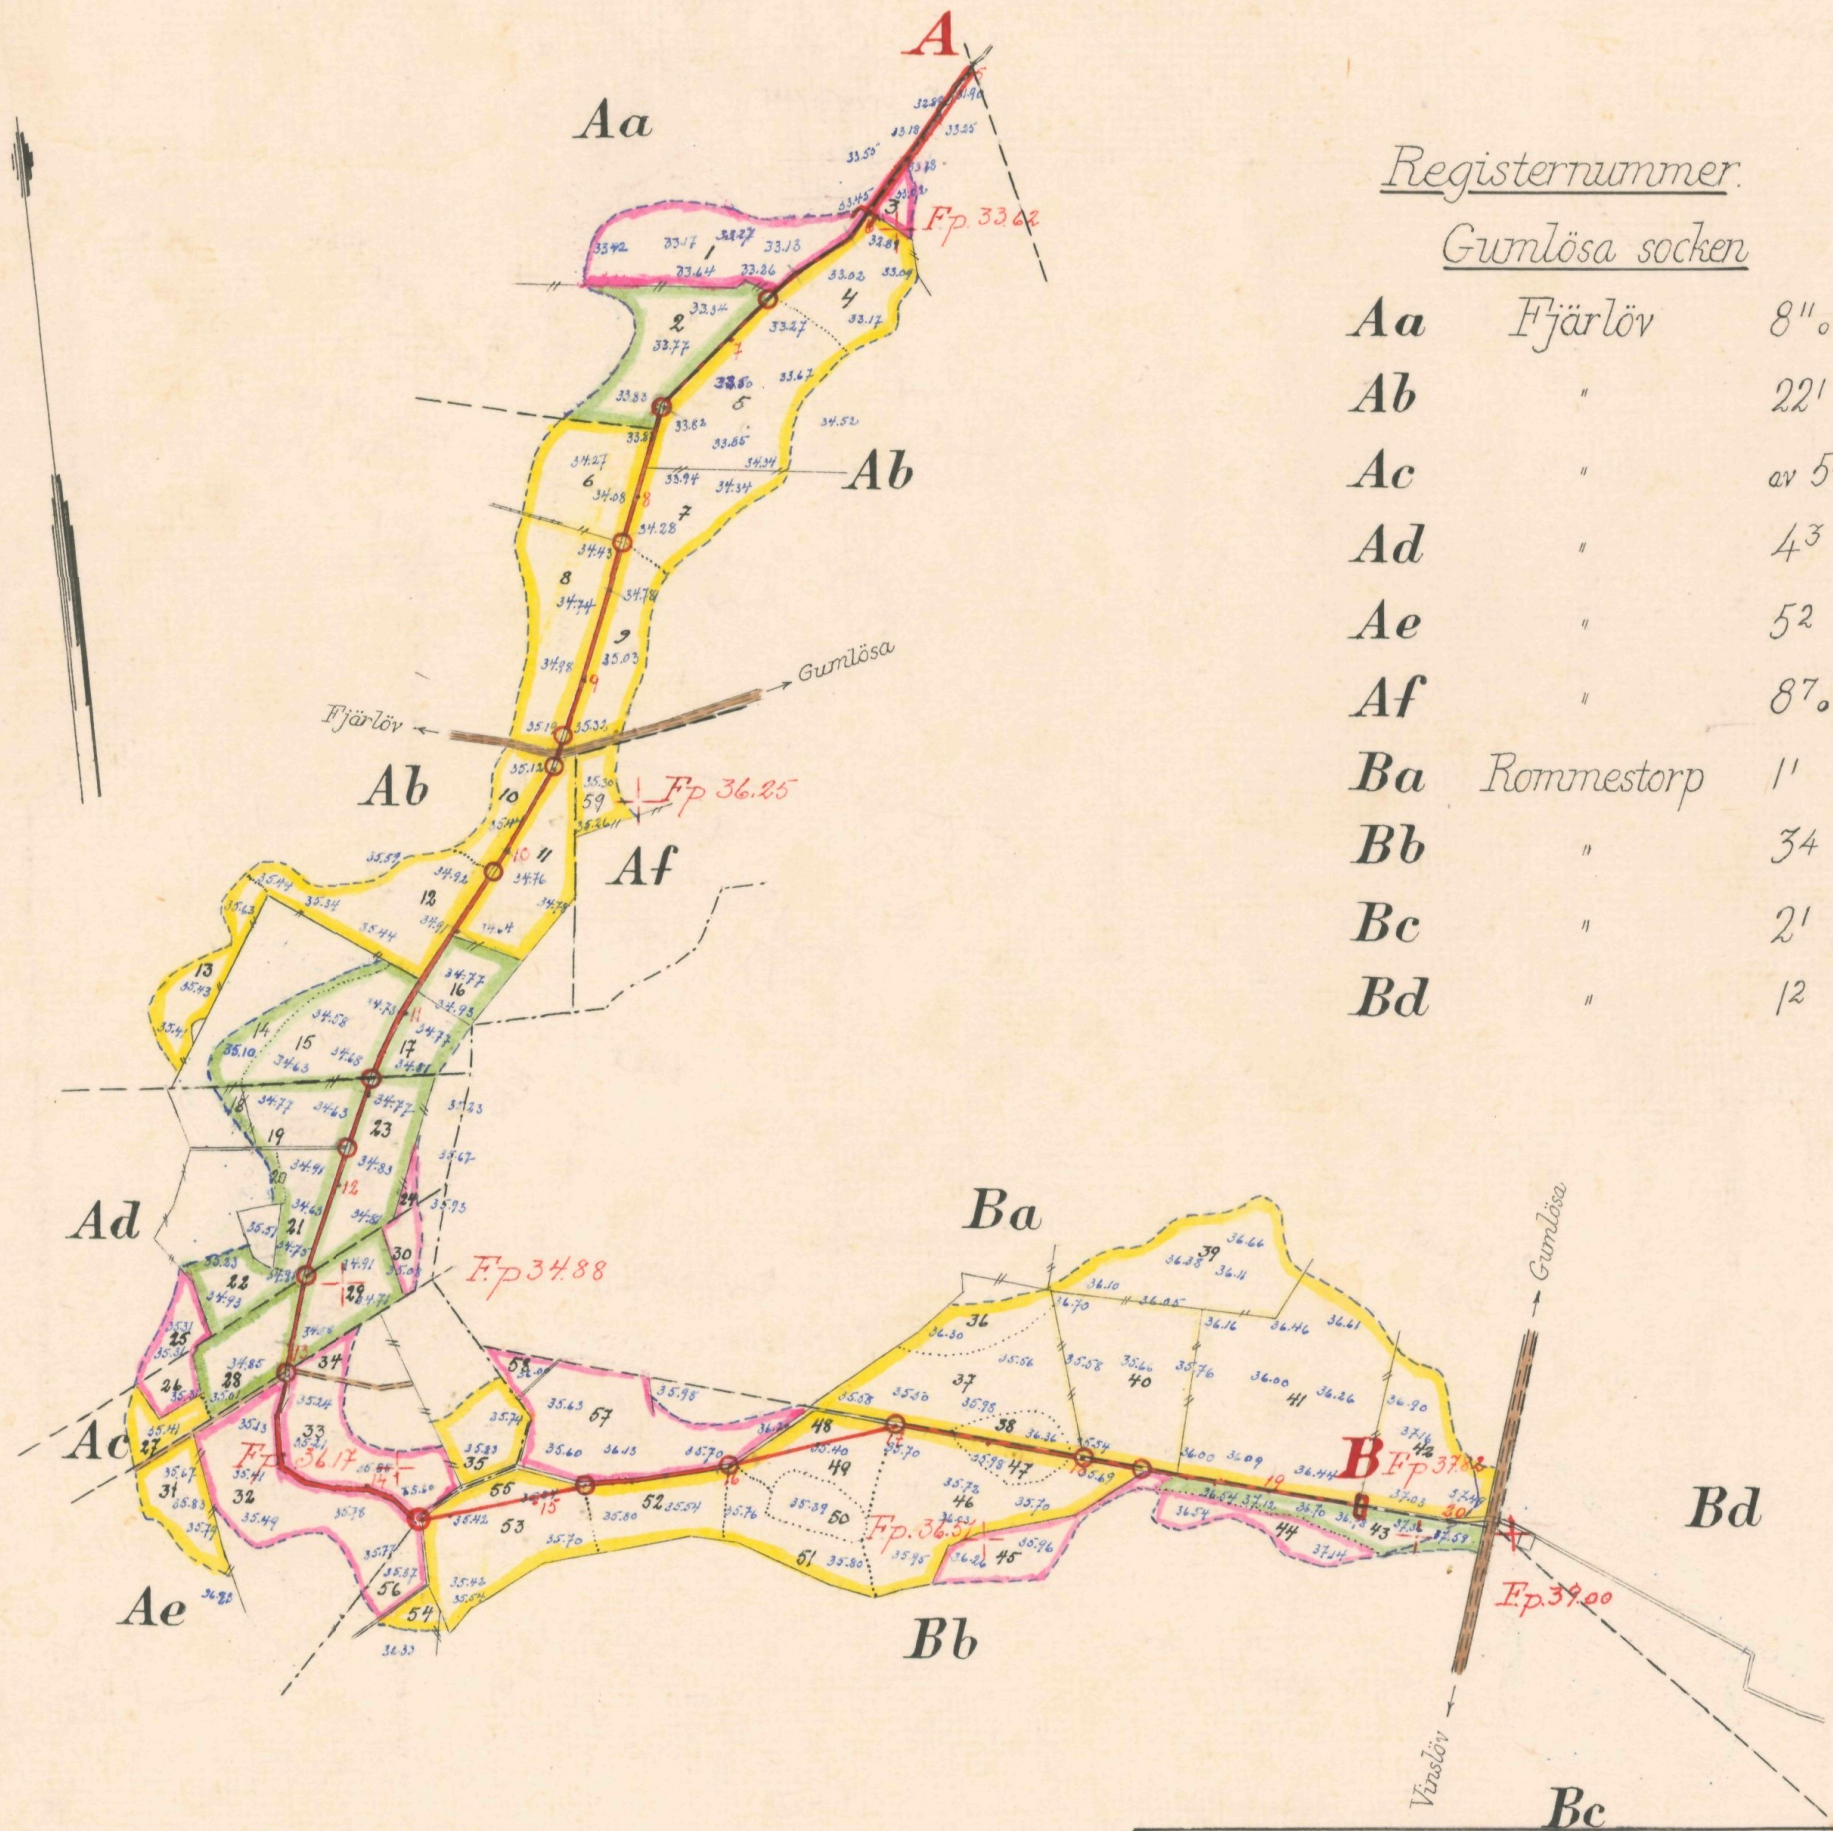


Registernummer.

Gumlösa socken

Aa	Fjärlov	8" 9/12
Ab	"	22'
Ac	"	av 54
Ad	"	43
Ae	"	52
Af	"	87.98
Ba	Rommestorp	1'
Bb	"	34
Bc	"	2'
Bd	"	12

Skala 1:4000

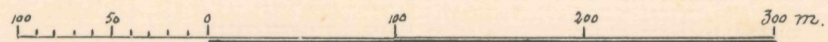

FÖRSLAG TILL

Fjärlov-Rommestorps dikningsföretag 1956

1 Gumlösa socken

SOCKEN (NAMN) AV Kristianstads LÄN

UPPRÄTTAT ÅR (EN) 1956

{UTAN} SAMBAND MED SYNEFÖRRÄTTNING ENL. VATTENLAGEN AV

ORIGINAL

KOPIA


P. J. J. J.
(NAMN)

e. a. lantbruksingenjör
(TITEL)

ANTAL RITN. ST. 3

KUNGL. LANTBRUKS- STYRELSENS ARKIV


Nr 472

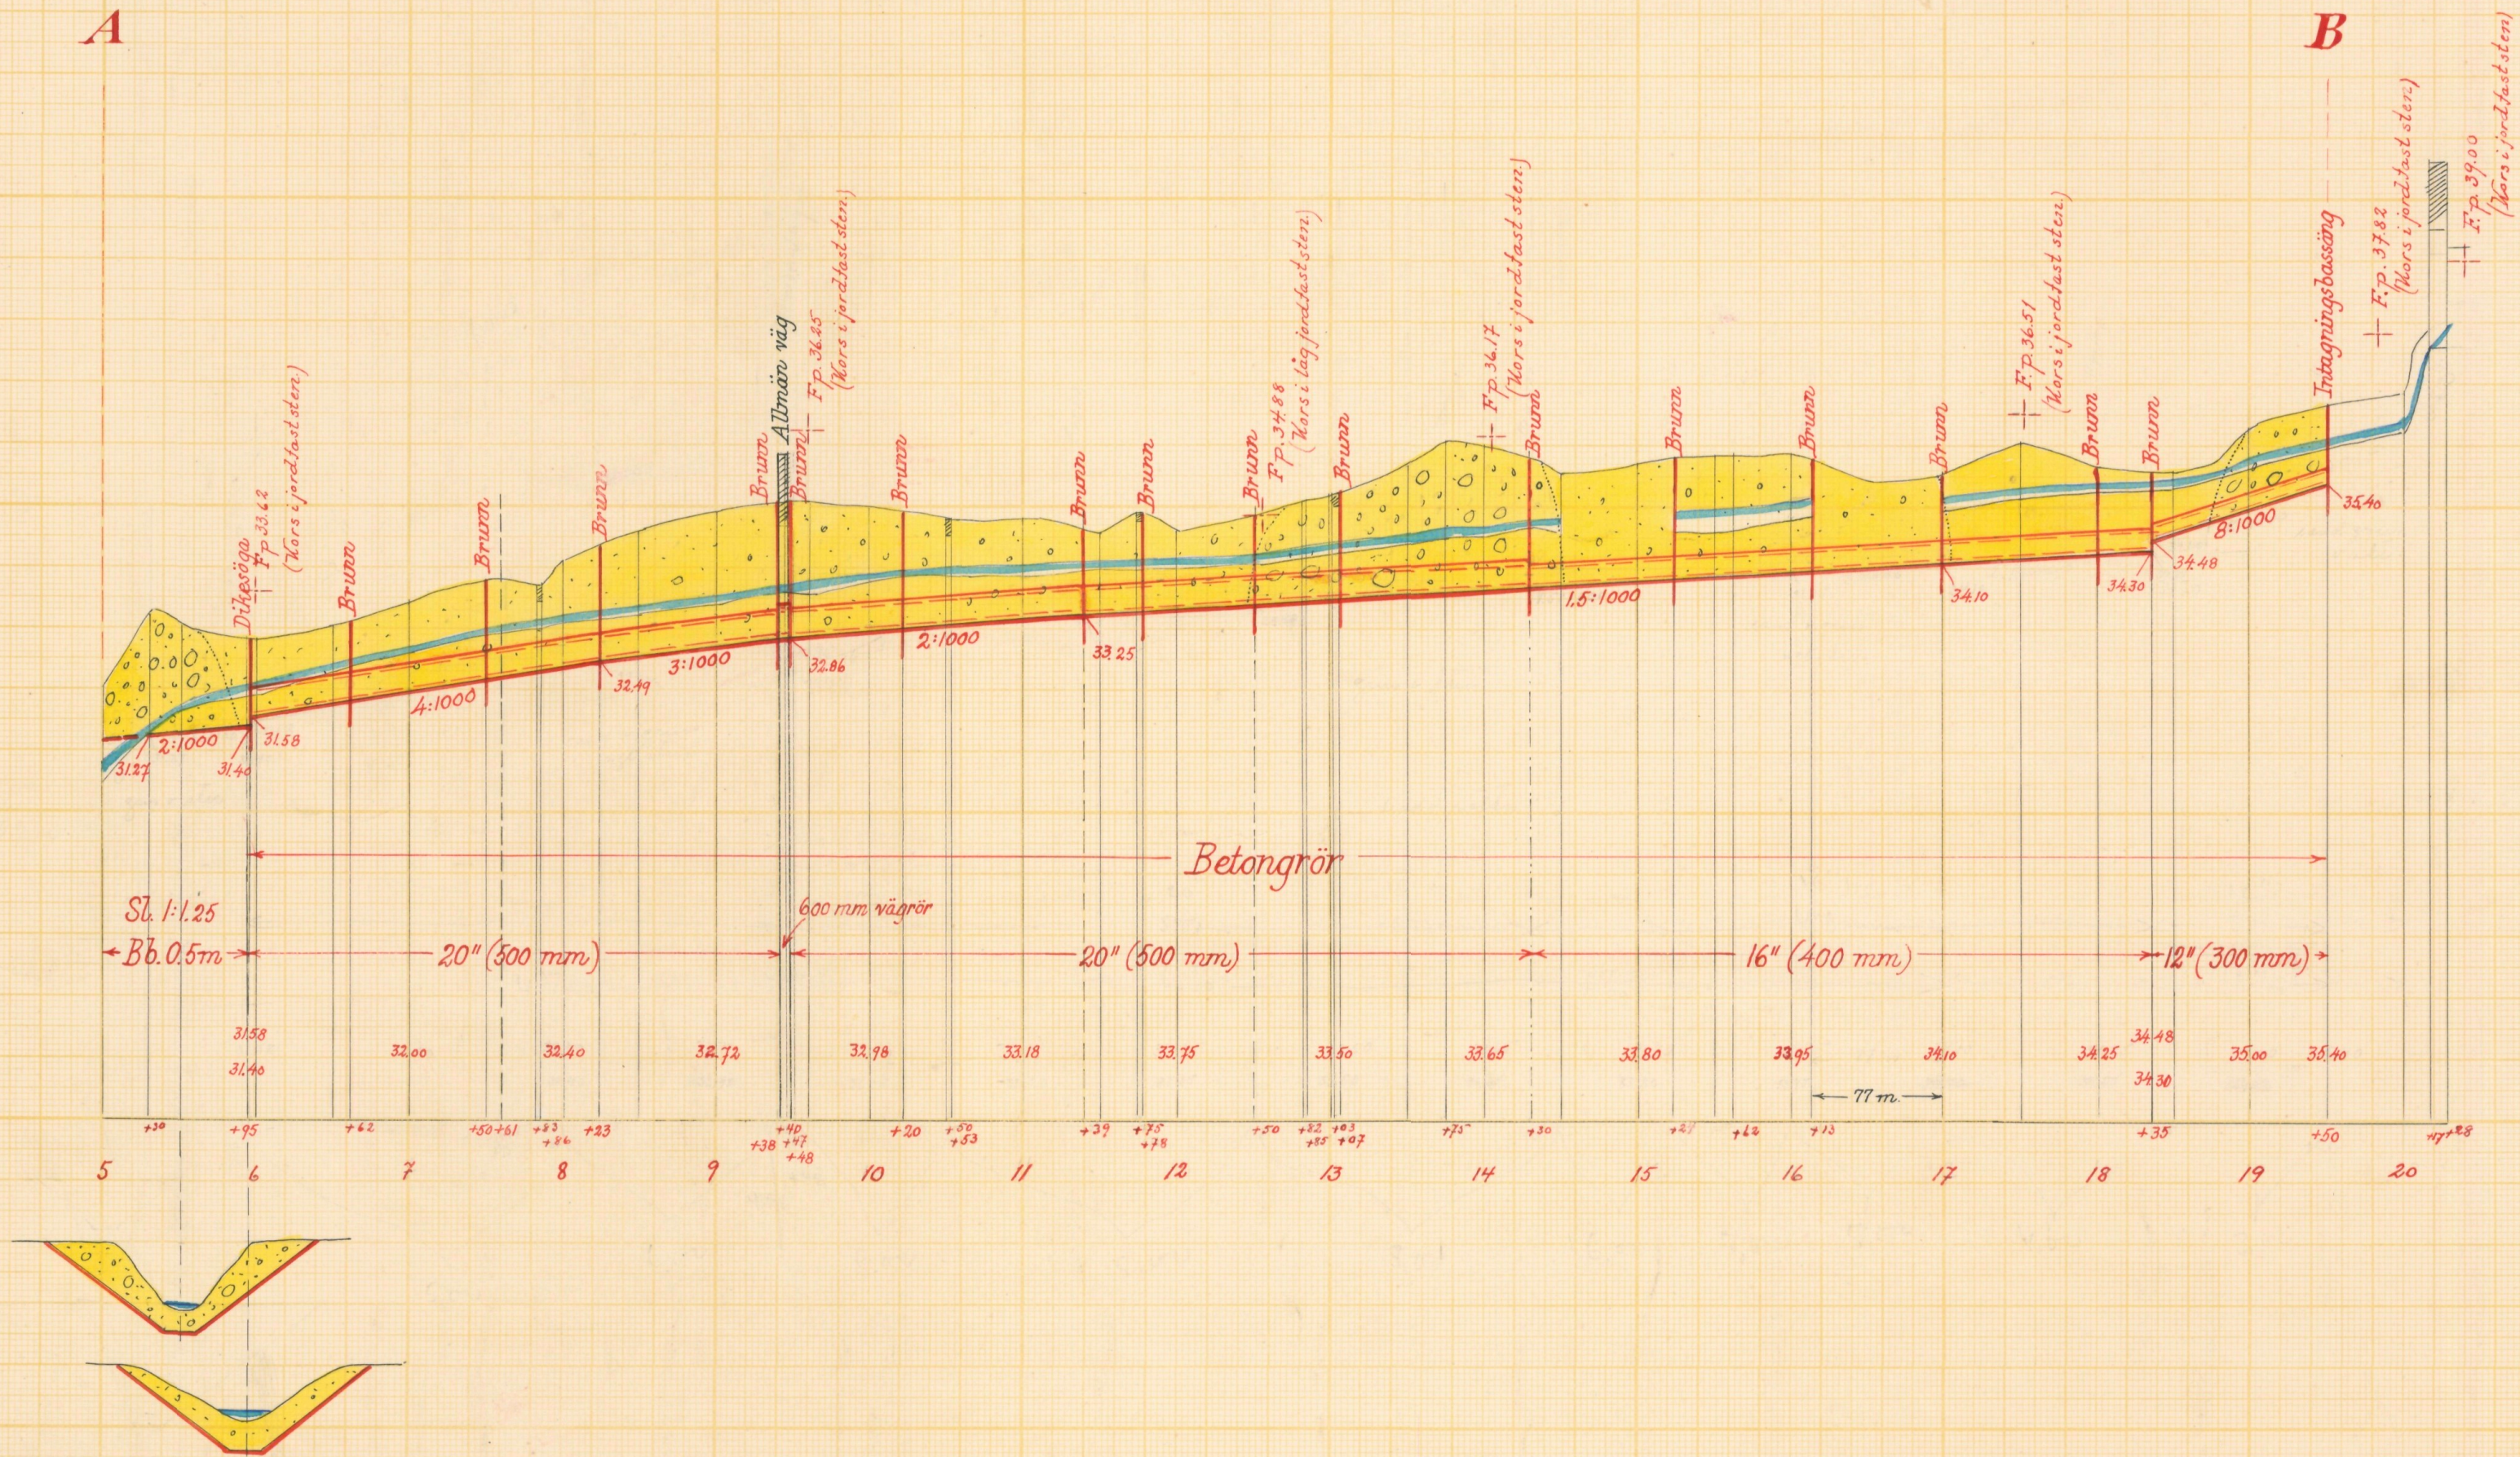

Skalar:

för längd 1:4000


för höjd och sektioner 1:100

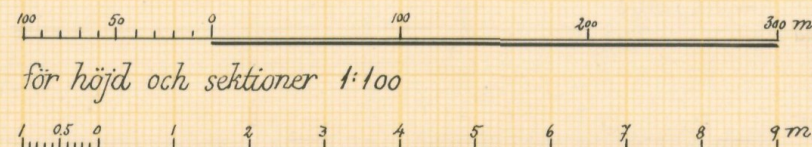


Förslag till		Fjärlov-Rommestorps dikningsföretag 1956	
i Gumlösa socken		kommun av Kristianstads län	
upprättat år 1956		i samband med synförrättning av vattenlagen av	
Original		Namn	
Kopia		e.o. lantbruksingenjör	
Antal ritn. st. 3		LANTBRUKSSTRELSENS LANTBRUKSNÄMNDENS ARKIV	
		472	

Förslag till rörutlopp vid 5+95.


Betongmuren rutarmeras i båda
sidor med rundjärn $\phi 10 \text{ m/m}$ % 250 m/m.

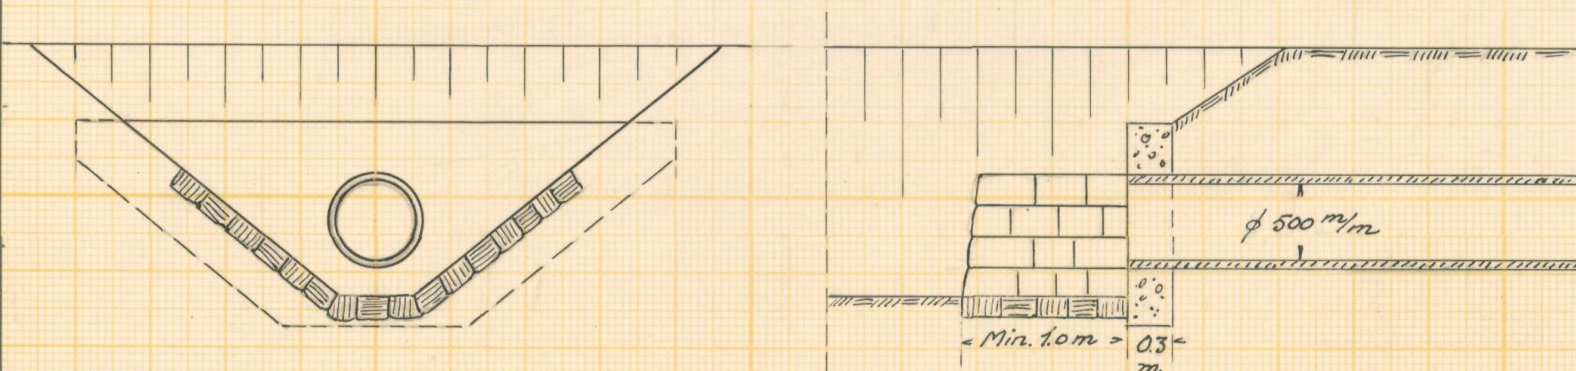

Förslag till intagningsbassäng vid 19+50.

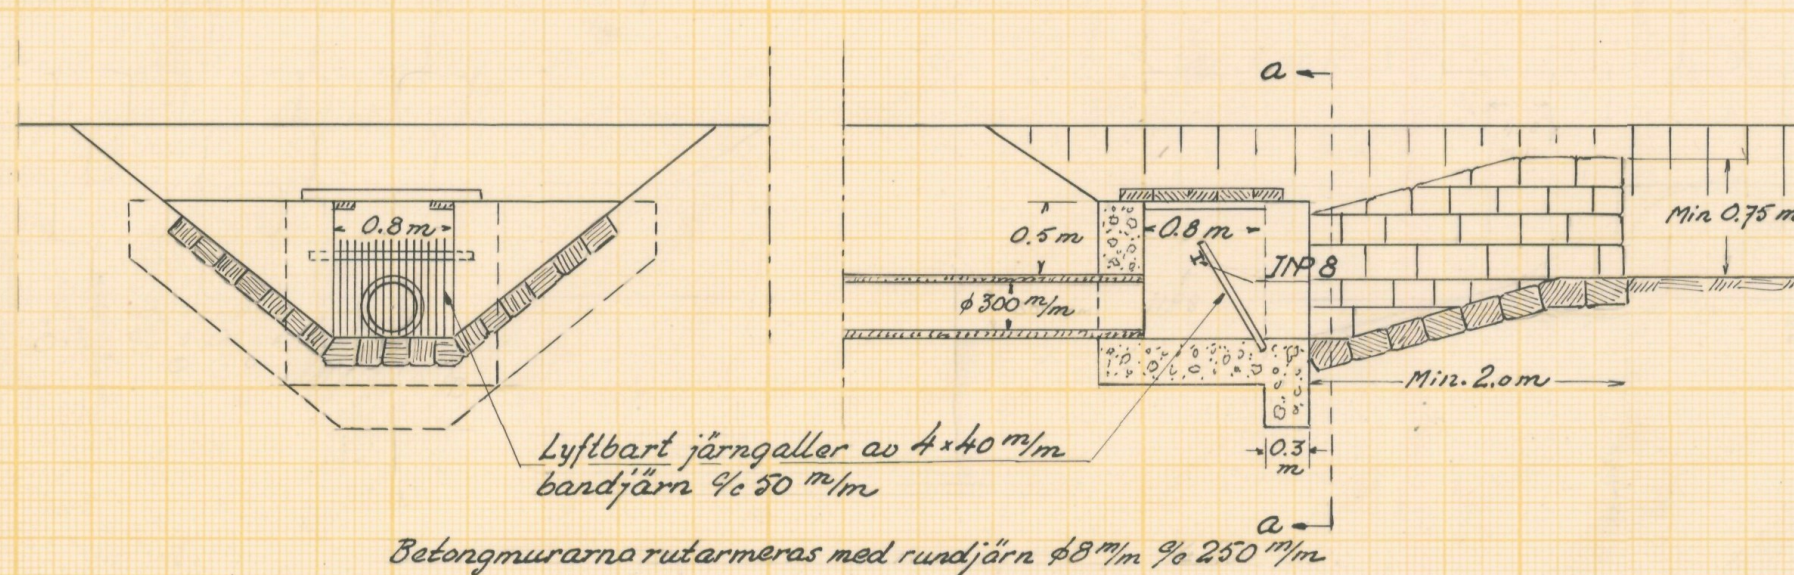

Förslag till rörtrumma vid 9+38-9+48.

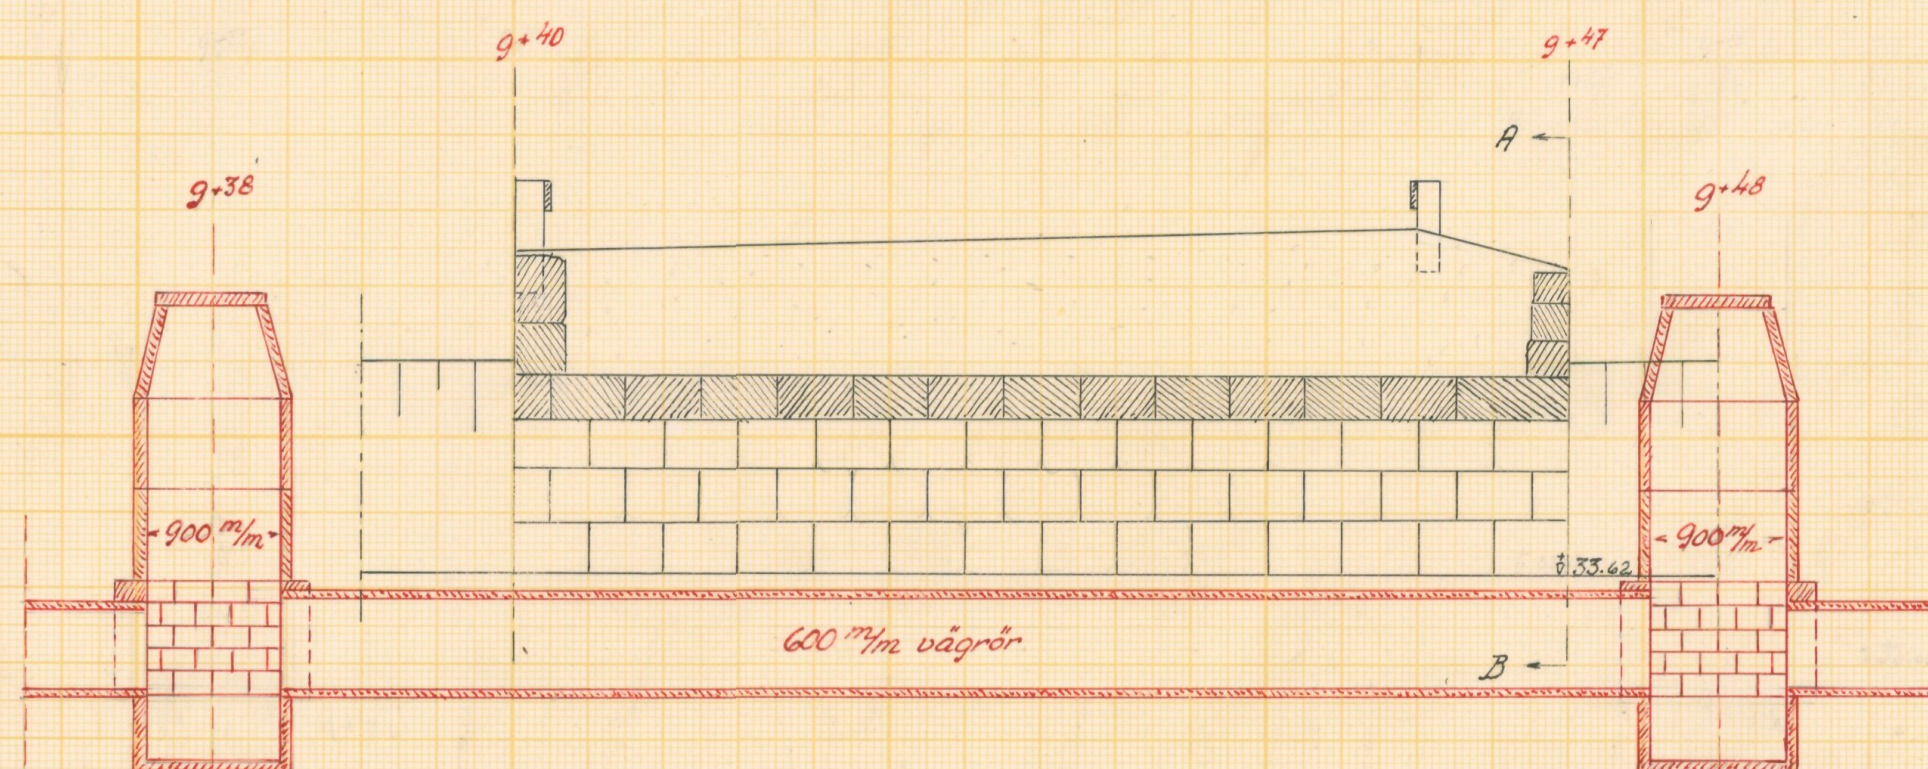

Färdig del.



Kristianstad den 24/11 1956
Väglörvelningen i Kristianstads län
Enligt uppdrag

[Signature]

Typritningar till intagningsbrunnar.

Brunn i 500 m/m ledning

Brunn i 400-300 m/m ledning

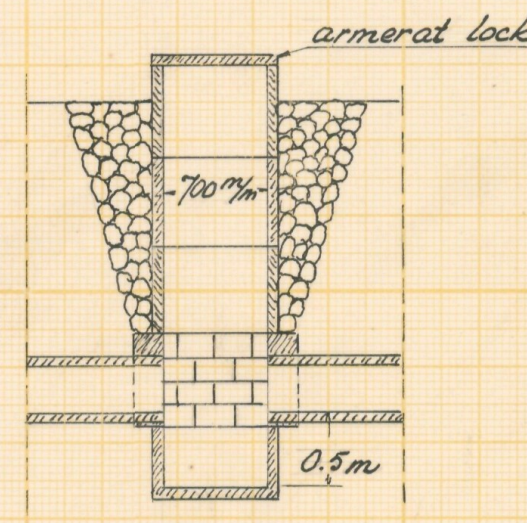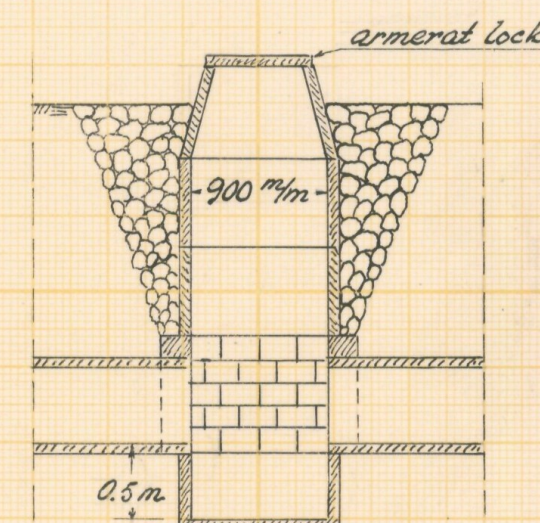

Skala 1:50

1 0.5 0 1 2 3 4 m.

Förslag till Fjärlov-Rommestorps dikningsföretag 1956

i Gumlösa socken kommun av Kristianstads län
upprättat år 1956 utan samband med syneförfattning enl. vattenlagen av

Original
Kopia

Namn
e.o. lantbrukssingenjör
Titel

Antal
ritn. st. 3

LANTBRUKSSTYRELSEN
LANTBRUKSNÄMNDEN

Nr

472



Akt nr:

11 - L2 - 472

Synehandlingar
rörande

Fjärlöv-Rommestorps diknings-
företag 1956

i Gumlösa socken
av Kristianstads län.

L 2* 3* 472

Nederbördsområde nr 88.

O R I G I N A L H A N D L I N G A R

rörande

torrläggning av mark inom Fjärlöv nr 4,5,8,9 och 22 samt inom Rommestorp nr 1 och 3 i Gumlösa socken av Kristianstads län; upprättade år 1956 vid syneförrättning enligt vattenlagen av

Per Eriksson

e.o. lantbruksingenjör.

Handlingarna innehålla förutom titelblad tjugosex (26) skrivna och paginerade sidor samt åtföljas av plan-, profil- och sektionsritningar i 3 blad.

Ö V E R S I K T S K A R T A.

Skala 1:100.000.



Generalstabsblad nr 9 (Hässleholm).

Protokoll, fört vid syneförrätt-
ning enligt vattenlagen för torrlägg-
ning av mark inom Fjärlöv och Rommes-
torp i Gumlösa socken av Kristianstads
län.

År 1956, den 15 oktober, kl 10 fm. inställde sig undertecknad
förrättningsman hos Ragnar Nicklasson i Fjärlöv för att enligt Läns-
styrelsens förordnande, bil 1 och 2 handlägga förrättningen. Kun-
görelser om sammanträdet, bil 3 och 4, hade införts i tidningen
Nyaste Kristianstadsbladet, Kristianstad, och anslagits i Gumlösa
kyrka, varjämte uppgivna sakägare fått meddelanden enligt bifogade
förteckning, bil. 5.

Vid sammanträdet hade infunnit sig:

Gode män:

Nämndeman Anton Larsson i Vinslöv och skiftesgodeman Hilding Persson
i Åraslöv.

Sökande till förrättningen:

Ragnar Nicklasson, Fjärlöv 8⁷ och 9⁸, Rommestorp 1¹.

Nils Larsson, " 22¹ och av 5⁴

Övriga sakägare:

Kurt Nilsson för Otto Nilssons stbh. och fru Hanna Nilsson, Rommes-
torp 3⁴, dock utan fullmakt.

Albert Andersson, Fjärlöv 5²

Vägförvaltningen genom vägmästare Knut Svensson, Hässleholm.

§ 1.

Upplästes ansökningsen till förrättningen och Länsstyrelsens
med anledning härav utfärdade förordnande för lantbruksing. Klas
Westling. Länsstyrelsen har i skrivelse av den 26 juni 1956 över-
fört detta förordnande på undertecknad förrättningsman, vilken
skrivelse även upplästes, bil 2.

§ 2.

Intet jäv fanns att anföra mot någon av synemännen.

§ 3.

Den i företaget ingående marken med dess avlopp hade under
år 1955 uppmätts och avvägs. De upprättade plan- och profilritningar-
na förevisades, varvid hävden genomgicks och godkändes.

§ 4.

Sökandena påyrkade torrläggning till lämpligt djup av deras i
företaget ingående mark genom utförande av avloppet, sträckan 5+95 -
19+50. Avloppet skulle utföras med rör.

§ 5.

Av företaget beröres en trumma å allmänna vägen nr 1032.
Trumman är utförd av sten och ingen av de närvarande kunde upp-
ge, när trumman var anlagd.

§ 6.

Albert Andersson begärde ersättning för ev. uppkommande skador å planterad skog å hans mark. Begärdes ersättning för skador å växande gröda i samband med företaget utförande.

§ 7.

Meddelades, att nytt sammanträde i ärendet skulle hållas hos lantbr. Nils Larsson, Fjärlöv, Vinslöv måndagen den 3 december 1956 kl 10 fm.

§ 8.

Sedan protokollet upplästs och då intet ^{vidare/} var att anföra, avslutades sammanträdet.

Fjärlöv den 15 oktober 1956.


e.o. lantbruksingenjör
Såsom gode män:

År 1956, den 3 december, kl. 10 fm. inställde sig undertecknad förrättningsman hos Nils Larsson i Fjärlöv för att fortsätta förrättningens handläggning.

Vid sammanträdet hade infunnit sig:

Gode män:

Nämndeman Anton Larsson i Vinslöv och skiftesgodeman Hilding Persson i Åraslöv.

Delägare:

Nils Larsson, Fjärlöv
Ragnar Nicklasson, Rommestorp
Albert Andersson, Fjärlöv

§ 9.

Sedan föregående sammanträde hade förslag till företags utförande utarbetats, och förevisades det upprättade förslaget med tillhörande handlingar och ritningar.

§ 10.

Upplästes synemännens utlåtande angående företaget.

§ 11.

Förrättades styrelseval, varvid till ordförande valdes Ragnar Nicklasson, Fjärlöv, Vinslöv och till övriga ledamöter Nils Larsson, Fjärlöv, Vinslöv och Kurt Nilsson, Rommestorp,

Vinslöv. Att emottaga och förvara till företaget hörande kartor och handlingar utsågs ordföranden.

§ 12.

Meddelades, att missnöje med förrättningen anföres genom ingivande av besvärsskrivelse i tre exemplar till Söderbygdens vatten-domstol, Stockholm inom sextio dagar från nedanstående dag.

§ 13.

Sedan protokollet upplästs och då intet vidare var att anföra avslutades syneförrättningen.

Fjärlöv den 3 december 1956.

e.o. lantbruksingenjör

Såsom gode män:

Såsom gode man:

Nilsen Larsen Thichling Persson

119/53

LÄNSSTYRELSEN
I
KRISTIANSTADS LÄN
LANDSKANSLIET

Till Statens lantbruksingeniör Klas Westling,
Kristianstad.

Jämlikt 10 kap. 33 § vattenlagen finner länsstyrelsen på
därom av lantbrukaren Nils Larsson, Fjärlöv, Gumlösa, m.fl.
gjord ansökan, skäligt förordna Eder att i enlighet med före-
skrifterna i nämnda lag, därest laga hinder ej möter, verk-
ställa syneförrättning för torrläggning av sökandena tillhö-
rig mark inom Gumlösa socken, Kristianstads län.

Kristianstad i landskansliet den 21 oktober 1953.

På länsstyrelsens vägnar:


T. Allard


Folke Haglund

Nr. III M-66-53

~~Inskändes till vederbörande lantbruksnämnd.~~

Ank. d. 21 OKT 1953

till Landekansliet
i Kristianstads län

Till Länsstyrelsen i Kristianstads län.

Härmed anhålles om förordnande för behörig förrättningsman att handlägga syneförrättning enligt 10 kap. vattenlagen för torrläggning av ^X~~my~~ tillhörig mark inom

Gumlösa

socken(-~~er~~) av Kristianstads län.

Förrättningen avser Dikning med täckt ledning omkring 1,500 m.

Berörd areal omkring 18 hektar. Företaget berörs av 2 st. landsvägar

här uppgives så fullständigt som möjligt företagets beskaftenhet (dikning, åreglering, sjösänkning, invallning e. d.), vidare

företagets omfattning (areal som skall torrläggas, avloppens längd o. d.), om flottled, damm, järnväg, landsväg e. d. beröres m. m.

Närmaste järnvägsstation Vinslöv

Meddelanden om förrättningen ställas till Lantbr. Nils Larsson Fjärlöv Gumlösa

tel. 38 Gumlösa

titel, namn och fullständig adress samt telefon.

Fjärlöv Gumlösa

den 17-10 19 53

Sökandes namn:

Fastighet:

för fastigheten Fjärlöv av 5:4 av 4:3,4:4, av 4:5
9:11-8:10

Romestorp 1:1

" 2:1

Förutom nämnda, sökandena tillhöriga fastigheter, väntas nedanstående ägare och fastigheter bli berörda av företaget.

Icke sökandes namn:			Fastighet:	
Otto Nilssons strbh.	ägare av fastigheten		Romestorp	3:4
Albert Andersson	»	»	Fjärlöv	5:2
Arvid Nilsson	»	»	"	av 4:3
Folke Frennesson			"	9:12- 8:11

Lantbruksnämnden får till förrättningsman föreslå:

den 19

På Lantbruksnämndens vägnar:

Länsstyrelsen
i
Kristianstads län

Landskansliet

Till e.o. lantbruksingenjören Per Eriksson,
Kristianstad.

Genom beslut nedannämnda dagar har länsstyrelsen förordnat statens lantbruksingenjör Klas Westling i Kristianstad att jämlikt 10 kap. 33 § vattenlagen verkställa syneförrättningar, nämligen

den 21 oktober 1953 inom Gumlösa socken;

På därom av lantbruksnämnden i länet gjord framställning finner länsstyrelsen skäligt förordna Eder att i stället för Westling verkställa ifrågavarande förrättningar.

Kristianstad i landskansliet den 26 juni 1956.

På länsstyrelsens vägnar:

S.E. Sundström

H. Wikström

Rätt avskrivet intyga:

E. Olsson

Skallblom

Syreförrättning enligt vattenlagen för torrläggning av mark inom Fjälöv nr 4, 5, 8, 9 och 22 samt inom Rommestorp nr 1, 2 och 3 i Gumlösa socken av Kristianstads län kommer att handläggas vid sammanträde hos kommunaln.-ordf. Ragnar Nicklasson, Fjälöv, Vinslöv måndagen den 15 oktober 1956 kl. 10 fm., då sakägare hava att tillstädeskomma för utförande av sin talan.

Företaget väntas beröra allmän väg.

Kristianstad den 11 september 1956.

PER ERIKSSON

e. o. lantbruksingeniör.

Nyaste Kristianstadsbladet, onsdagen den 12 sept. 1956.

Lantbruksingenjörens kungörelse ang.
syneförrättning enl. vattenlagen inom
Fjärlöv och Rommestorp i Gumlösa socken.

K U N G Ö R E L S E.

Syneförrättning enligt vattenlagen för torrläggning
av mark inom Fjärlöv nr 4,5,8,9 och 22 samt inom Rommestorp nr
1,2 och 3 i Gumlösa socken av Kristianstads län kommer att hand-
läggas vid sammanträde hos kommunaln.ordf. Ragnar Nicklasson,
Fjärlöv, Vinslöv måndagen den 15 oktober 1956 kl. 10 f.m., då
sakägare hava att tillstädeskomma för utförande av sin talan.

Företaget väntas beröra allmän väg.

Kristianstad den 11 september 1956.

W. Björkman
e.o. lantbruksingenjör.

Inslaget i: Gumlösa kyrka
16/9 56 av G. Keymark
p. l.

Avsant till pastorsämbetet i Gumlösa församling den 11 sept. 1956.

F Ö R T E C K N I N G

över nedanstående dag avsända kungörelser, kallelser och meddelanden angående sammanträde vid syneförrättning enligt vattenlagen rörande torrläggning av mark inom Fjärlöv nr 4,5,8, 9 och 22 samt inom Rommestorp nr 1,2 och 3 i Gumlösa socken av Kristianstads län hos kommunaln.ordf. Ragnar Nicklasson, Fjärlöv, Vinslöv måndagen den 15 oktober 1956 kl. 10 f.m.

Annons i tidningen Nyaste Kristianstadsbladet, KRISTIANSTAD
Kungörelse till pastorsämbetet i Gumlösa församl., VINSLÖV
Kallelse till nämndemannen Anton Larsson, Vinslöv nr 12, VINSLÖV

" " skiftesgodemannen Hilding Persson,

Åraslöv nr 14, VINSLÖV

Meddelande till Lantbr. Folke Frännesson, Fjärlöv, "

" " " Nils Larsson, " , "

" " " Per Arvid Nilsson, " , "

" " " Albert Andersson, " , "

" " Kommunaln.ordf. Ragnar Nicklasson,

Fjärlöv, "


" " Otto Nilssons sterbhus, Fjärlöv nr 3, "

" " Fru Märta Persson, Rommestorp nr 2, "

" " Lantbr. Erik Jönsson, " "

" " Vägförvaltningen i Kristianstads län, KRISTIANSTAD

Kristianstad den 11 september 1956.

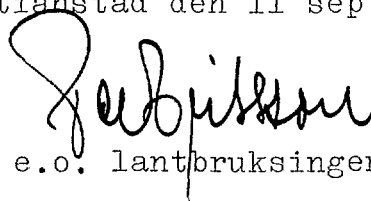

e.o. lantbruksingeniör.

S Y N E M Ä N N E N S U T L Å T A N D E

angående

Fjärlöv-Rommestorps dikningsföretag 1956, avseende utförande av vattenavlopp för torrläggning m.m. av mark inom Fjärlöv nr 4,5,8,9 och 22 samt inom Rommestorp nr 1 och 3 i Gumlösa socken av Kristianstads län avgivet vid syneförrättning enligt vattenlagen år 1956.

Företagets ändamål och omfattning.

Enligt ansökan till förrättningen och Länsstyrelsens med anledning härav utfärdade förordnande för förrättningsmannen avser detta företag att vinna bättre torrlägnings- och bruksningsmöjligheter för den på bifogade översiktskarta med gul färg betecknade marken, belägen ca 3,5 km V Gumlösa kyrka.

Syneförrättningen omfattar utförande av avloppet, betecknat A-B, vilket å hithörande plankarta utmärkts med heldragen, röd linje för täckt ledning och med tvenne jämnlöpande, röda linjer för öppet avlopp. På sökandenas yrkanden och med hänsyn till ändamålet med dikningen bestämma synemännen, att avloppet ovanför 5+95 utföres som täckt ledning och nedanför nämnda punkt som öppet dike.

Företaget ingår i Helgeåns nederbördsområde nr 88 och är att hänföra till sådan dikning, varom stadgas i vattenlagen kap. 7 §§ 1-36.

Laga hinder mot företagets utförande anse synemännen icke kunna möta.

Sökande.

Sökande till förrättningen äro

Ragnar Nicklasson, Rommestorp 1¹ och Fjärlöv 8⁷,9⁸

Nils Larsson, Fjärlöv 22¹ och av 5⁴

Dessutom har ansökan undertecknats av Erik Jönsson, Rommestorp 2¹, vilken dock ej styrkt sin behörighet att underteckna ansökan och därför ej av synemännen betraktats som sökande till förrättningen.

Nederbördsområde och dimensionering.

Företagets nederbördsområde, vars gräns på översiktskartan betecknats med en blå linje har bestämts med ledning av rikets allmänna kartverks ekonomiska kartor över trakten.

Vid bestämmande av avloppets dimensioner ha synemännen utgått från en högvattenavrinning av 1 sekundliter per hektar.

De olika dikessträckornas dimensioner och lutningar m.m. framgå av följande tabell:

Dikes- sträcka	Neder- börds- omr.	Q _{max}	Öppna avloppets		Rörledningens		Anm.
			Bot- ten- bredd	Sido- lutn. I	Dim. I	I	
	har	l/s	m	o/oo	mm	o/oo	
5-5+95	165	165	0,5	1:1,25	2		
5+95-7+50	160	160			500	4	
7+50-8+23	158	158			500	4	
8+23-9+38	155	155			500	3	
9+38-9+48	155	155	Allmän väg, 600 mm vägrör				
9+48-10+22	150	150			500	2	
10+22-11+39	145	145			500	2	
11+39-11+78	142	142			500	1,5	
11+78-12+50	138	138			500	1,5	
12+50-14+30	127	127			500	1,5	
14+30-15+24	90	90			400	1,5	(någon uppdämning)
15+24-17	78	78			400	1,5	
17-18+35	67	67			400	1,5	
18+35-19+50	65	65			300	8	

För övrigt hänvisas till plankartan, profil- och sektionsritningar jämte kostnadsförslag.

Båtnadsuppskattning.

Värdering av den mark, som ansetts beroende av företagets utförande ha verkställts av synemännen enligt i vattenlagen 7 kap. 22 § och 10 kap. 60 § meddelade bestämmelser. Båtnaden utgöres av alstrings- och brukningsbåtnad och förfaringssättet vid värderingen samt resultatet av densamma framgår av värderingslängden, bil. A.

Ersättningar.

Av förrättningsprotokollet § 6 framgår, att ägaren till fast. Fjärlöv 5² Albert Andersson begärt ersättning för ev. uppkommande skador å planterad skog å hans mark i samband med företagets utförande. Dessutom har sakägarna begärt ersättning för skador å växande gröda i samband med företagets utförande.

Med anledning härav finna synemännen skäligt föreskriva att ersättning skall utgivas för ev. uppkommande skador å planterad skog längs sträckan 13-14+30. Besiktning och värdering av den planterade skogen å nämnda sträcka bör verkställas före och efter företagets utförande av tvenne av styrelsen tillkallade ojäviga, i skogsbruk kunnige män, lämpligen skiftesgodemän att därest skada å växande gröda skulle uppstå i samband med

13.

företagets utförande skall framställning om ersättning för dylik skada göras skriftligen till styrelsen för dikningsföretaget och senast inom en månad efter det företaget blivit avsynat och godkänt. Ersättningsbeloppet bör bestämmas av 2 st. av styrelsen tillkallade, ojäviga, i jordbruk kunnige män lämpligen skiftesgodemän.

Dessutom anse synemännen skäligt bestämma, att ersättning skall utgivas för intrång av jord- och stenupplag längs sträckan 5-5+95 i samband med företagets utförande. Ersättning härför skall uträknas efter företagets utförande och beräknas å sådant sätt, att den areal, som tagits i anspråk för upplagen jämte banketten mellan diket och upplagen ersättes efter ett arealvärde av 1000 kronor per har. Uppmätning av den i anspråk tagna arealen bör verkställas av 2 st. av styrelsen tillkallade ojäviga män, lämpligen skiftesgodemän.

Vid framtida rensningar skola några ersättningar ej utgå, men skola rensningarna om möjligt företagas å tid, då skada å växande gröda ej göres.

Kostnad och nytta av företaget.

Enligt kostnadsförslaget, bil B uppgår kostnaden för företaget, synekostnaderna ej inräknade till 30.000 kronor.

Den genom företagets utförande uppkommande båtnaden har av synemännen uppskattats till 19.054 kronor.

Kostnadsfördelning.

Någon anledning till avdelningsbildning inom företaget för jämkning av kostnaderna mellan fastigheterna i detsamma enligt grunder i vattenlagen 7 kap. 24 § föreligger ej. I kostnaderna för arbetena inom företaget skola därför ägarna till marken deltaga i förhållande till båtnadsvärdet av denna mark dock med ~~dock~~ med iakttagande av bestämmelserna i vattenlagen 7 kap. 27 § och 10 kap. 80 §.

I kostnadsfördelningslängden för företaget, bil C finnes med iakttagande av ovanstående grunder angivet vars och ens delaktighet i förbättringsvärde och procenttal samt den kostnad, som enligt det upprättade kostnadsförslaget åligger varje delägare.

Kostnaderna för syneförrättningen gäldas av sakägarna i företaget i förhållande till vars och ens andel i kostnaderna för torrlägningsarbetet och i övrigt med iakttagande av bestämmelserna i vattenlagen 10 kap. 79 och 80 §. Förrättningskostnaderna förskjutas av sökanden vid förrättningens avslutande.

Broar och trummor.

Avloppet korsar allmänna vägen nr 1032 i punkt 9+43. Trumman genom landsvägen är utförd av sten. Utseende, dimensioner m.m. framgår av upprättad ritning över trumman. På grund av bestämmel-

serna i vattenlagen 7 kap. 8 och 18 §§ finna synemännen skäligt bestämma, att Vägförvaltningen i Kristianstads län utför och bekostar ombyggnaden av ifrågavarande vägtrumma. Brunnen omedelbart uppströms vägtrumman utföres och bekostas av dikningsföretaget medan däremot brunnen omedelbart nedströms vägtrumman utföres och bekostas av Vägförvaltningen.

Förrättningsmannen har insänt torrlägningsförslaget till Vägförvaltningen i länet för yttrande och har vederbörande granskningsförrättare gjort påteckning om, att han tagit del av förslaget.

Inga enskilda broar eller trummor ingå i företagets arbeten.

Fixpunkter.

Fixpunkterna i företaget äro lagligen skyddade och få alltså ej övertäckas eller förstöras. Fixpunkternas läge i plan framgå av plankartan, deras höjdlägen och utseende av påskrift å profilritningen.

Domstolsavgift.

Avgift enligt vattenlagen kap. 11 § 95 skall icke utgivas av detta företag.

Framtida underhåll.

Företaget skall för framtiden underhållas i förslagsenligt skick. Kostnaderna för företagets underhåll bestridas av sakägarna efter samma grunder, som gälla för arbetets första utförande. Kostnad för åtgärd, som föranletts av enskild sakägares åverkan eller försumelse uttages dock av denne.

Verkställighet.

Innan arbetet får påbörjas, skall denna syneförrättning ha vunnit laga kraft, samt Länsstyrelsen i Kristianstads län ha underkänt angående styrelseval.

Styrelse.

När sakägarna äro flera än två, skall företagets angelägenheter handhavas av en styrelse, som väljes på allmänt sammanträde med sakägarna enligt föreskrifterna i vattenlagen 7 kap. 64 §.

Styrelsens åliggande är bl. a.

att jämlikt föreskrifterna i vattenlagen 7 kap. 62 § anmäla styrelseval hos Länsstyrelsen,

att genom infordrande av anbud eller på annat lämpligt sätt bortsätta arbetena på förmånligaste sätt till entreprenör, som kan godkännas av lantbruksingenjören,

att själv och med biträde av sakkunnig person övervaka arbetets utförande i överensstämmelse med det upprättade förslaget,

att verkställa behövliga utdebiteringar och fördelningar av kostnader,

att föra räkenskaper över arbetet och årligen redovisa dessa för delägarna,

att för sistnämnda ändamål och då så eljest kan finnas nödigt kalla delägarna till sammanträde i den ordning, som föreskrives i vattenlagen 7 kap. 64 §,

att vid alla sammankomster föra protokoll, vilket skall vara tillgängligt för delägarna senast 14 dagar efter sammanträdet,

att ombesörja avloppets vidmakthållande och upprepning,

att i övrigt vidtaga alla åtgärder, som kunna befrämja arbetets verkställande och vidmakthållande.

Till företaget hörande kartor och handlingar skola förvaras av därtill utsedd person och av denne hållas tillgängliga för envar, som vill taga del av desamma eller göra anteckningar eller avskrifter.

Arbetsföreskrifter.

Med avseende å företaget stadga synemännen i övrigt jämlikt vattenlagen 10 kap. 62 §,

att företaget skall benämnas Fjärlöv-Rommestorps dikningsföretag 1956,

att arbetet skall vara fullbordat före utgången av år 1962,

att arbetet skall anses lagligen avslutat då godkännande avsyningsbevis lämnats av lantbruksingenjören eller den han i sitt ställe sätter,

att arbetet skall utföras enligt det upprättade förslaget, dock att mindre ändringar, som under arbetets gång kunna visa sig lämpliga beträffande dikets läge och annat, som ej inverkar minskande på torrläggningens djup eller på avrinningen, och varom berörda sakägare äro eniga, må efter hörande av lantbruksingenjören och med hans skriftliga medgivande företagas,

att jord och sten längs sträckan 5-5+95 läggas minst en meter från den nya dikeskanten och med en lutning mot denna ej brantare än 1:1, varjämte öppningar för dagvattnets avrinnande anordnas vid svackor i marken och vid tillstötande diken dock minst på var 50:de meter,

att betongrören skola godkännas av lantbruksingenjören eller dennes ombud, innan de nedläggas och att deras läge skall kontrolleras av lantbruksingenjören eller dennes ombud, innan de få höljas,

att rensning av brunnar skall ske minst två gånger årligen och så ofta behov därav föreligger. Koppling direkt till rörsträng förbjudes, såvida ej lantbruksingenjören därtill lämnar sitt skriftliga medgivande,

att den, som åtagit sig arbetet, ej må erhålla slutlikvid, förrän arbetet i sin helhet godkänts av lantbruksingenjören eller den han i sitt ställe sätter.

Besvärshänvisning.

Missnöje med detta utlåtande eller med förrättningen i övrigt anföres genom ingivande av besvärsskrivelse i tre exemplar till

Söderbygdens vattendomstol, Stockholm inom sextio dagar från nedanstående dag.

Fjärlöv den 3 december 1956.

F. J. J. J.
e.o. lantbruksingenjör

Per Larsson Hilding Persson

Fastighet och ägare Ägobeskrivning	Ägo- figur- nr	Förbättrad mark		Värde pr ha		Båtnad	
		åker, tomt	annan	före	efter	pr ha	pr ägofigur
		hektar	hektar	kronor	kronor	kronor	kronor
till "Fjärlöv-Rommestorps dikningsföretag 1956"							
i Gumlösa socken av Kristianstads län.							
Gumlösa socken.							
Aa 52/256 mtl Fjärlöv 8 ¹¹ 9 ¹²							
gem.ägov.							
Folke Frännesson.							
skogsmark	1		0.50	700	1000	300	150
ängsmark, stenb. mylla på sand och grus	2		0.40	800	1000	200	80
Summa			0.90				230
Ab 53/256 mtl Fjärlöv 22 ¹							
Nils Larsson.							
skogsmark	3		0.05	900	1000	100	5
åker, mylla på sand och grus	4	0.30		2100	3500	1400	420
" , " "	5	0.55		2450	3500	1050	578
" , " "	6	0.31		2450	3500	1050	326
" , " "	7	0.27		2450	3500	1050	284
" , " "	8	0.44		2975	3500	525	231
" , " "	9	0.27		3150	3500	350	95
" , " "	10	0.15		3150	3500	350	53
" , " "	11	0.35		2450	3500	1050	368
" , " "	12	0.42		2625	3500	875	368
" , " "	13	0.20		3150	3500	350	70
ängsmark, stenb. mylla på sand och grus	14		0.13	900	1000	100	13
" " "	15		0.33	500	1000	500	165
" " "	16		0.15	1050	1500	450	68
" " "	17		0.15	700	1000	300	45
Summa		3.26	0.81				3089
Överföres							3089

Fastighet och ägare Ägobeskrivning	Ägo- figur- nr	Förbättrad mark		Värde pr ha		Båtnad	
		åker, tomt	annan	före	efter	pr ha	pr ägofigur
		hektar	hektar	kronor	kronor	kronor	kronor
Överfört							3089
<u>Brukningsbåtnad:</u>							
sträckan 5+95-7+61, 166 m å 2:-							332
" 7+61-9+38, 177 m å 10:-							1770
" 9+48-10+55, 107 m å 10:-							1070
" 10+55-10+82, 27 m å 2:-							54
Summa							3226
<u>Totalsumma</u>							6315
<u>Ac 13/192 mtl Fjärlöv av 5⁴.</u>							
<u>Nils Larsson.</u>							
skogsmark	26		0.08	900	1000	100	8
åker, stenb. mylla på sand och grus	27	0.09		1300	2000	700	63
ängsmark, stenb. mylla på sand och grus	28		0.22	900	1500	600	132
" " "	29		0.23	600	1000	400	92
skogsmark	30		0.07	800	1000	200	14
Summa		0.09	0.60				309
<u>Ad 1/8 mtl Fjärlöv 4³.</u>							
<u>Per Arvid Nilsson.</u>							
ängsmark, stenb. mylla på sand och grus	18		0.03	900	1000	100	3
" "	19		0.19	900	1500	600	114
" "	20		0.02	1350	1500	150	3
" "	21		0.16	900	1500	600	96
" "	22		0.15	750	1000	250	38
" "	23		0.32	600	1000	400	128
skogsmark	24		0.02	900	1000	100	2
"	25		0.09	900	1000	100	9
Summa			0.98				393

Fastighet och ägare Ägobeskrivning	Ägo- figur- nr	Förbättrad mark		Värde pr ha		Båtnad	
		åker, tomt	annan	före	efter	pr ha	pr ägofigur
		hektar	hektar	kronor	kronor	kronor	kronor
<u>Ae 1/4 mtl Fjärlöv 5².</u>							
<u>Albert Andersson.</u>							
åker, mylla på sand och grus	31	0.19		2975	3500	525	100
skogsmark	32		0.50	850	1000	150	75
"	33		0.33	850	1000	150	50
"	34		0.04	850	1000	150	6
åker, stenb. mylla på sand och grus	35	0.19		1600	2000	400	76
Summa		0.38	0.87				307
<u>Af 15/256 mtl Fjärlöv 9⁸ gem.ägov.</u>							
<u>Ragnar Nicklasson.</u>							
åker, mylla på sand och grus	59	0.10		3150	3500	350	35
Summa		0.10					35
<u>Ba 7/16 mtl Rommestorp 1¹.</u>							
<u>Ragnar Nicklasson.</u>							
åker, mylla på sand och grus	36	0.16		2450	3500	1050	168
" , " "	37	0.48		1050	3500	2450	1176
" , " "	38	0.07		2100	3500	1400	98
" , " "	39	0.48		2100	3500	1400	672
" , " "	40	0.55		700	3500	2800	1540
" , " "	41	1.00		1400	3500	2100	2100
" , " "	42	0.35		2450	3500	1050	368
Summa		3.09					6122
<u>Brukningsbåtnad:</u>							
sträckan 16-19+50, 295 m å 2:-							590
Summa							590
Totalsumma							6712

Fastighet och ägare Ägobeskrivning	Ägo- figur- nr	Förbättrad mark		Värde pr ha		Båtnad	
		åker, tomt	annan	före	efter	pr ha	pr ägofigur
		hektar	hektar	kronor	kronor	kronor	kronor
Bb 72/100 mtl Rommestorp 3 ⁴ .							
<u>Otto Nilssons sterbhus.</u>							
ängsmark, stenb. mylla på sand och grus	43		0.20	900	1000	100	20
skogsmark	44		0.18	900	1000	100	18
"	45		0.20	800	1000	200	40
åker, mylla på sand och grus	46	0.57		1400	3500	2100	1197
" , " "	47	0.07		2100	3500	1400	98
" , " "	48	0.07		1750	3500	1750	123
" , " "	49	0.16		1400	3500	2100	336
" , " "	50	0.11		700	3500	2800	308
" , " "	51	0.22		1750	3500	1750	385
" , " "	52	0.26		1750	3500	1750	455
" , " "	53	0.40		1750	3500	1750	700
" , " "	54	0.05		2800	3500	700	35
" , " "	55	0.09		2100	3500	1400	126
skogsmark	56		0.08	600	1000	400	32
"	57		0.55	900	1000	100	55
"	58		0.05	900	1000	100	5
Summa		2.00	1.26				3933
<u>Brukningsbåtnad:</u>							
sträckan 14+30-18+35, 410 m å 2:-							820
Summa							820
<u>Totalsumma</u>							4753

VÄRDERINGSLÄNGD

Fastighet och ägare Ägobeskrivning	Ägo- figur- nr	Förbättrad mark		Värde pr ha		Båtnad	
		åker, tomt	annan	före	efter	pr ha	pr ägofigur
		hektar	hektar	kronor	kronor	kronor	kronor
<u>Sammandrag.</u>						Alstr. Brukn.	Summa båtnad
<u>Gumlösa socken.</u>						båtn.	båtn.
Aa 52/256 mtl Fjärlöv ⁸¹¹ 9 ¹²							
Folke Frännesson			0.90		230		230
Ab 53/256 mtl Fjärlöv 22 ¹ .							
Nils Larsson		3.26	0.81	3089	3226		6315
Ac 13/192 mtl Fjärlöv av 5 ⁴ .							
Nils Larsson		0.09	0.60	309			309
Ad 1/8 mtl Fjärlöv 4 ³ .							
Per Arvid Nilsson			0.98	393			393
Ae 1/4 mtl Fjärlöv 5 ² .							
Albert Andersson		0.38	0.87	307			307
Af 15/256 mtl Fjärlöv ⁸⁷ 9 ⁸							
Ragnar Nicklasson		0.10		35			35
Ba 7/16 mtl Rommestorp 1 ¹ .							
Ragnar Nicklasson		3.09		6122	590		6712
Bb 72/100 mtl Rommestorp 3 ⁴ .							
Otto Nilssons sterbhus		2.00	1.26	3933	820		4753
Summa		8.92	5.42	14418	4636		19054

Fjärlöv den 3 december 1956.

e.o. lantbruksingenjör.

G. J. J. J.
Walding Persson

[illegible]

Läge	Längd m	Arbete, material e. d.	Antal	Å-pris kr.	Kostnad	Summa
					kronor	kronor
		till <u>"Fjärlöv-Rommestorps dikningsföretag 1956"</u>				
		i Gumlösa socken av Kristianstads län.				
5+00-19+50	1440	<u>Dikessträckan A-B.</u>				
5+00-5+95	95	Schaktning för öppet dike, grus och sten m.m. m ³	170	3:00	510	
5+95-8+00	205	Schaktning för täckt ledning, rörens läggning, dikesjor- dens återfyllning m.m. lm	205	5:00	1025	
8+00-9+38	138	Dito Dito lm	138	6:00	828	
9+38-9+48	10	Schaktning genom landsväg, 24" betongrör, läggning av rören, dikesjordens åter- fyllning, vägbanans iord- ningsställande samt brunnen vid 9+38 utföres och bekos- tas av Vägförvaltningen lm	10		-	
9+48-10+53	105	Schaktning för täckt led- ning m.m. lm	105	6:00	630	
10+53-12+50	197	Dito Dito lm	197	5:00	985	
12+50-14+50	200	Dito Dito lm	200	8:00	1600	
14+50-15+24	74	Dito Dito lm	74	6:00	444	
15+24-16+00	76	Dito Dito lm	76	4:00	304	
16+00-17+00	90	Dito Dito lm	90	5:00	450	
17+00-18+35	135	Dito Dito lm	135	4:00	540	
18+35-19+50	115	Dito Dito lm	115	3:00	345	7661
5+95-9+38	343					
9+48-14+30	482	20" betongrör lm	825	15:-	12375	
14+30-18+35	395	16" betongrör lm	395	11:-	4345	
		Överföres			16720	7661

KOSTNADSFÖRDELNINGSLÄNGDtill "Fjärlöv-Rommestorps dikningsföretag 1956"

i Gumlösa socken av Kristianstads län.

Fastighet, ägare m.m.	sökande eller icke sökande	Förbättrings- värde	Fördelningstal	Beräknad kostnad		Förrättnings- kostnad	
		kr	%	kr	öre	kr	öre
Aa 52/256 mtl Fjärlöv ⁸¹¹ ₉₁₂ } gem.ägov. Folke Frännesson	ej sök	230	1.207	362	10	11	89
Ab 53/256 mtl Fjärlöv 22 ¹ . Nils Larsson	sök	6315	33.143	9942	90	326	46
Ac 13/192 mtl Fjärlöv av 5 ⁴ . Nils Larsson	sök	309	1.622	486	60	15	98
Ad 1/8 mtl Fjärlöv 4 ³ . Per Arvid Nilsson	ej sök	393	2.062	618	60	20	31
Ae 1/4 mtl Fjärlöv 5 ² . Albert Andersson	ej sök	307	1.611	483	30	15	87
Af 15/256 mtl Fjärlöv ⁸⁷ ₉₈ } gem.ägov. Ragnar Nicklasson	sök	35	0.184	55	20	1	81
Ba 7/16 mtl Rommestorp 1 ¹ . Ragnar Nicklasson	sök	6712	35.226	10567	80	346	98
Bb 72/100 mtl Rommestorp 3 ⁴ . Otto Nilssons sterbhus	ej sök	4753	24.945	7483	50	245	71
Summa		19054	100.000	30000	--	985	01

Vid den slutliga fördelningen av företagets verkliga kostnader skola ovannämnda procenttal tillämpas, dock med begränsning på grund av stadgande i vattenlagen 7 kap. 27 §, att delägare, som ej är sökande till förrättningen ej är skyldig vidkännas större bidrag till


Fjärlöv den 3 december 1956.

Garbisson
San Lucas Wilhelmsen

Sammanställning av förrättningskostnader till
Fjärlöv-Rommestorps dikningsföretag 1956
i Gumlösa socken av Kristianstads län.

Ersättning till statsverket enl. SFS 482/1952	690:-
Förrättningsmannens utlägg (annons och inbindning av 2 band handlingar m.m.)	45:10
Gode mäns resekostnader och arvoden	105:84
Hantlangning m.m.	<u>144:07</u>
Summa	<u>985:01</u>

Fjärlöv den 3 december 1956.

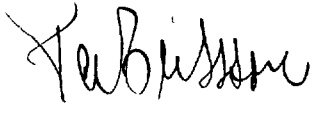

förrättningsman