


Registernummer


Ausås socken

<i>Aa</i>	<i>Ausås</i>	25 ⁷
<i>Ab</i>	--	25 ⁸
<i>Ac</i>	--	26 ²

Åkerareal = 1.93 ha.

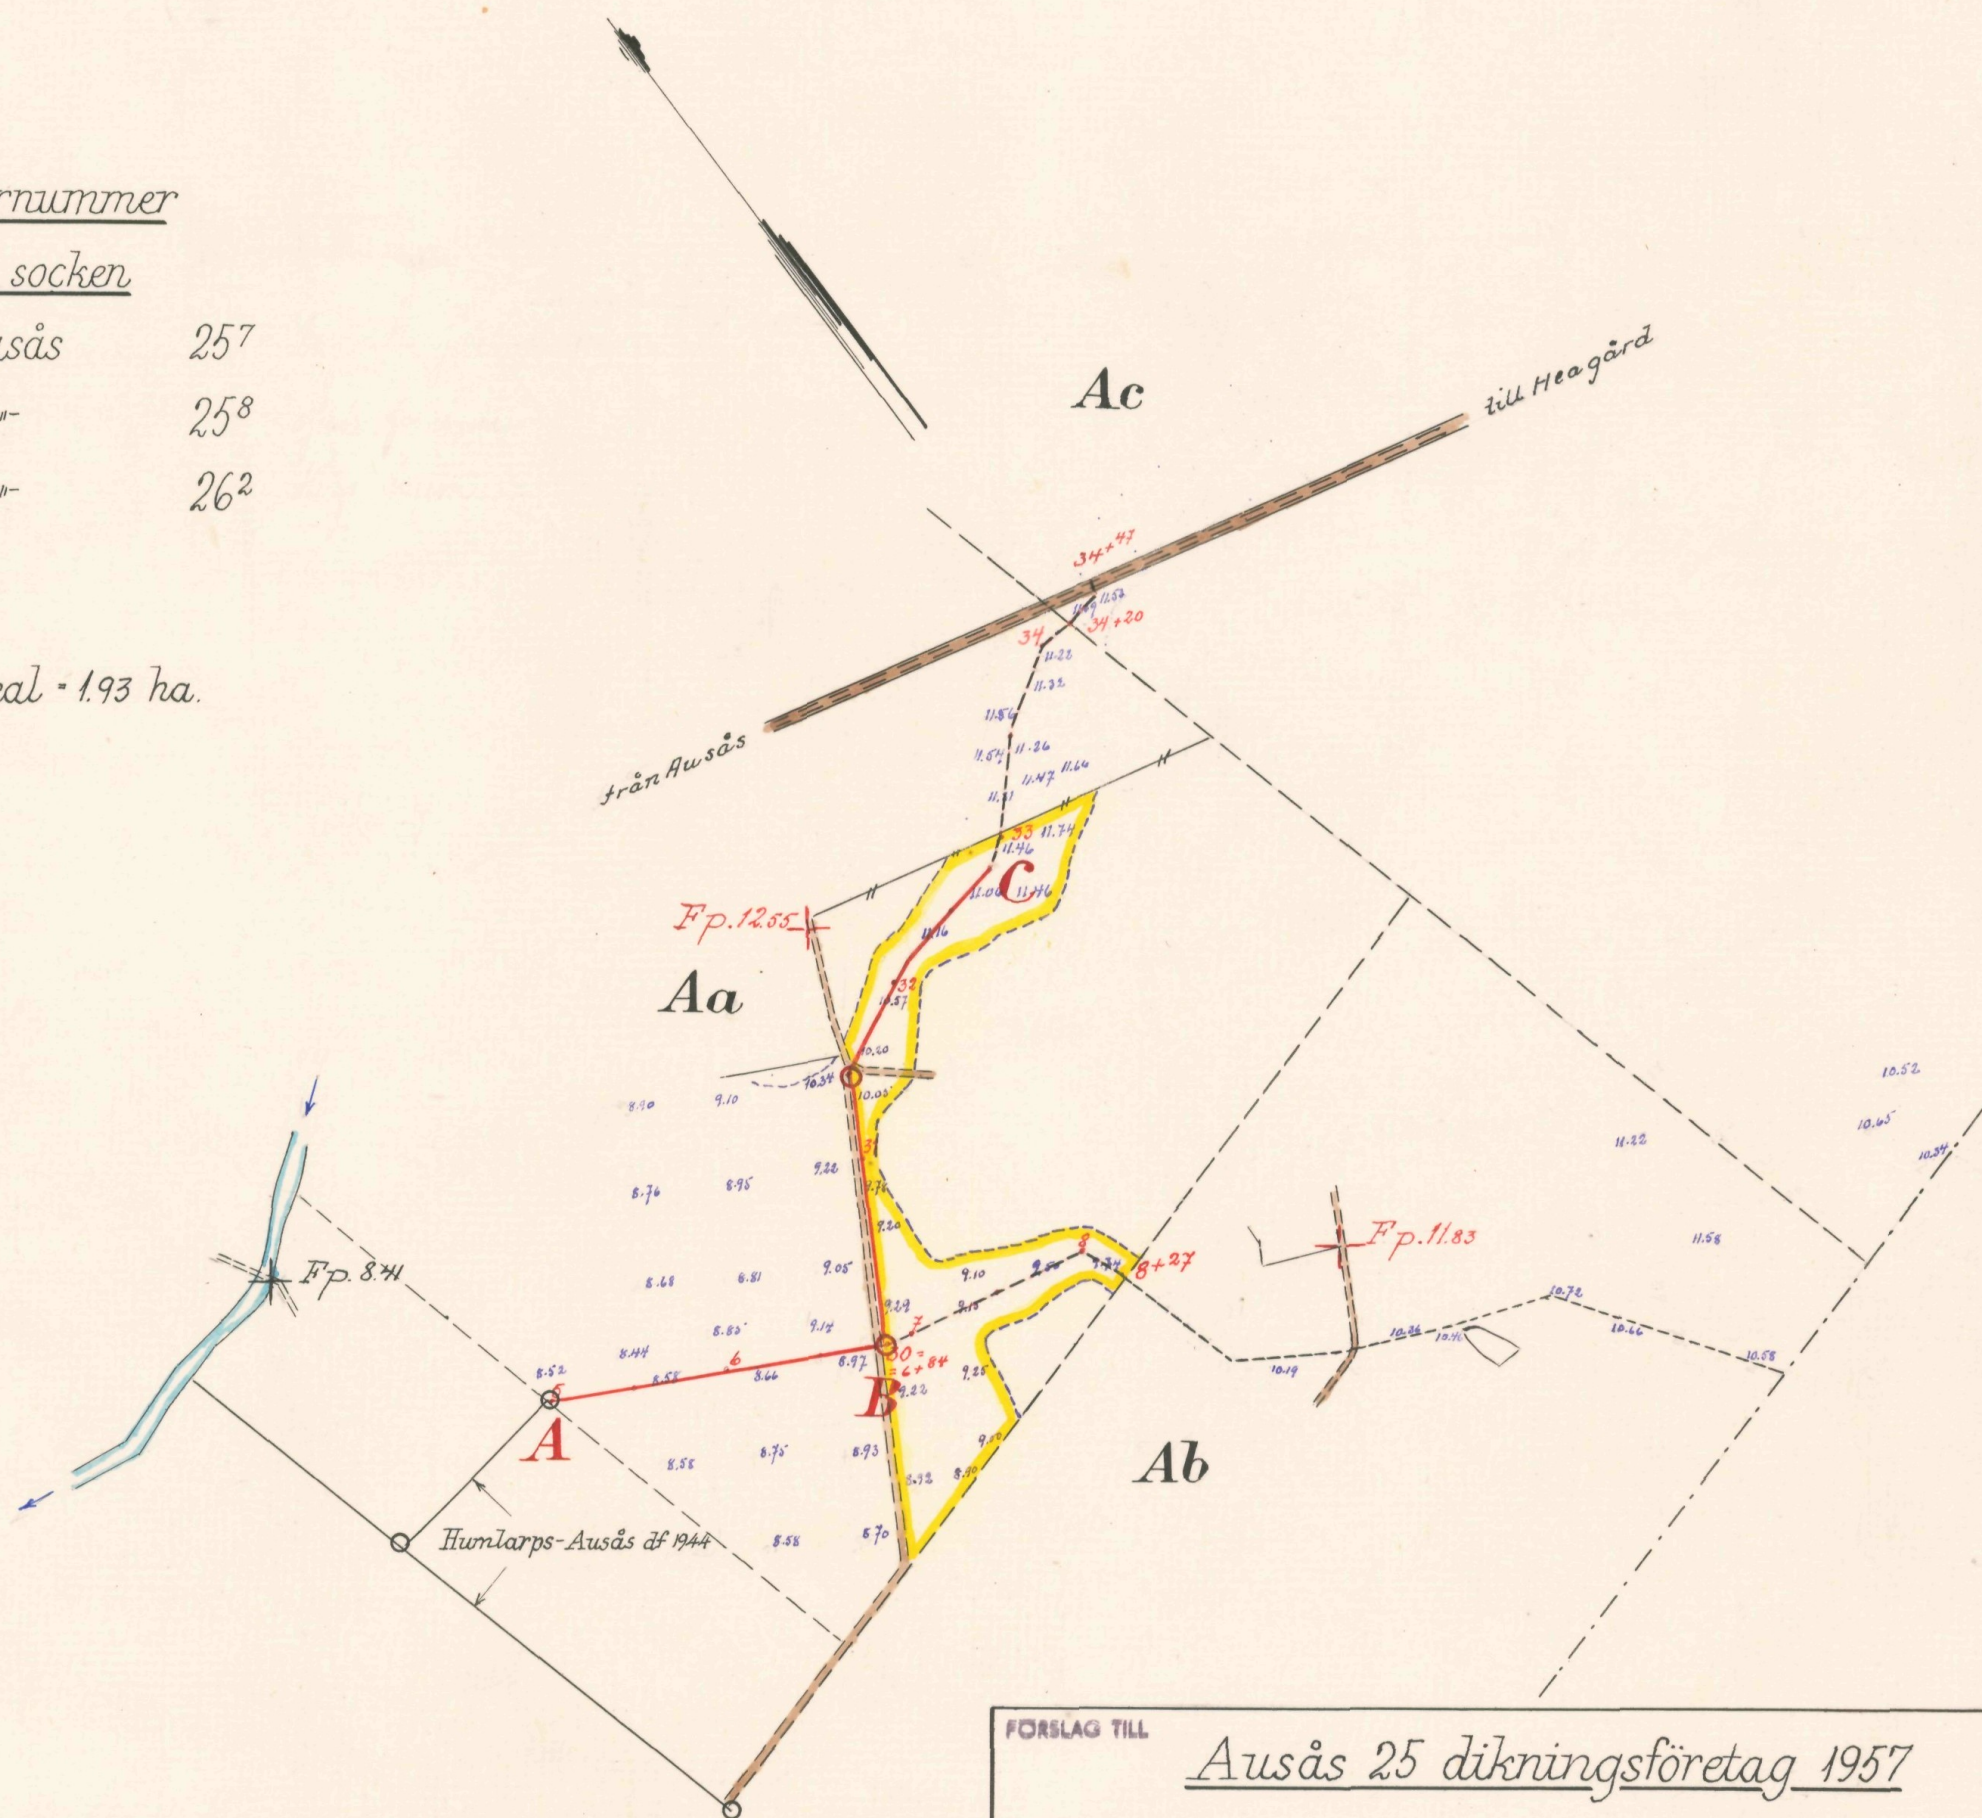

Skala 1:4000

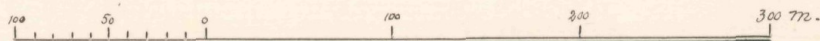

FÖRSLAG TILL

Ausås 25 dikningsföretag 1957

Ausås

SOCKEN(-NAR) AV *Kristianstads*

LAN

UPPRÄTTAT ÅR(EN) 1957 { 1 } SAMBAND MED SYNEFÖRRÄTTNING ENL. VATTENLAGEN AV
 UTMÅN

ORIGINAL
~~KOPIA~~


Black-birdling.
(NAMN)

statens lantbruksingenjör



ANTAL RITN. ST. 2.

KUNGL. LANTMÄSSIG
STYRELSENS ARKIV


~~NY~~ 479

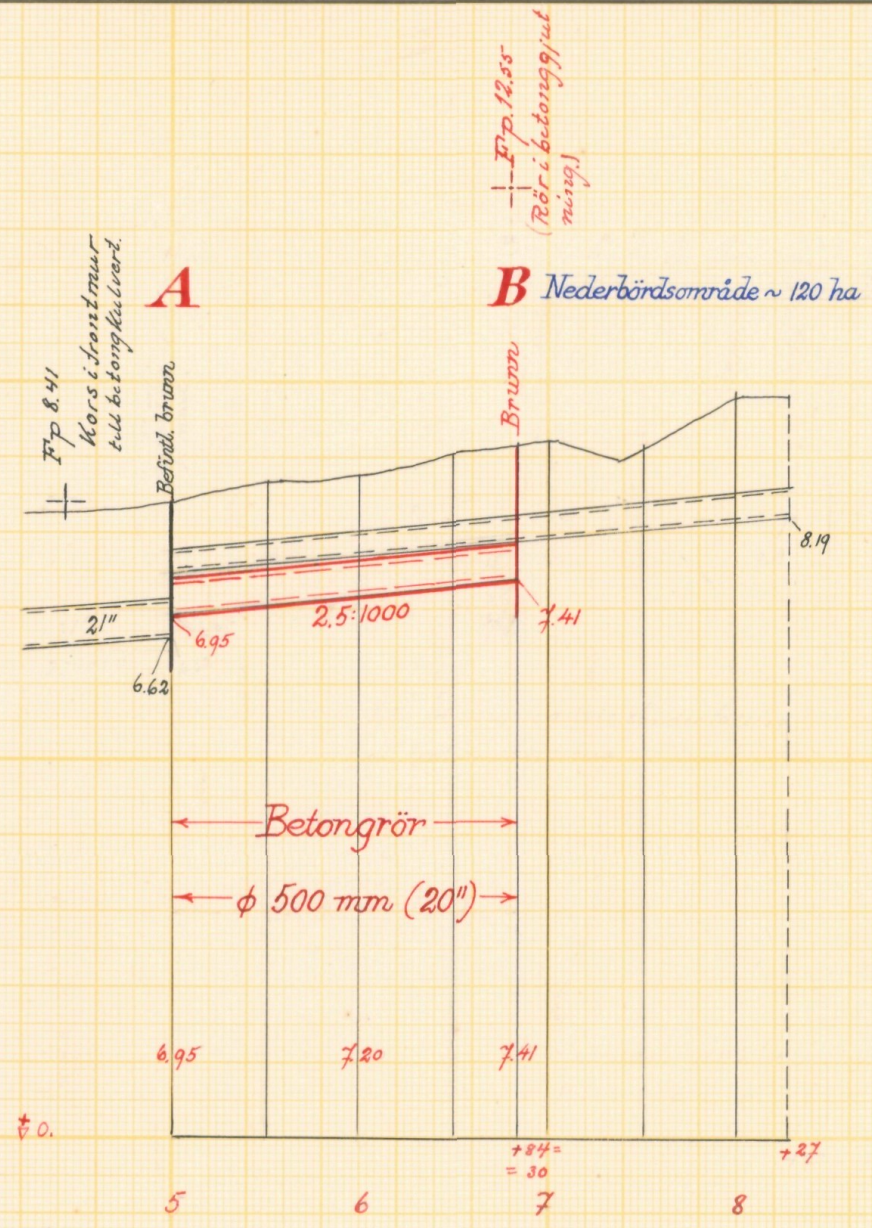

Förslag till intagningsbrunnar

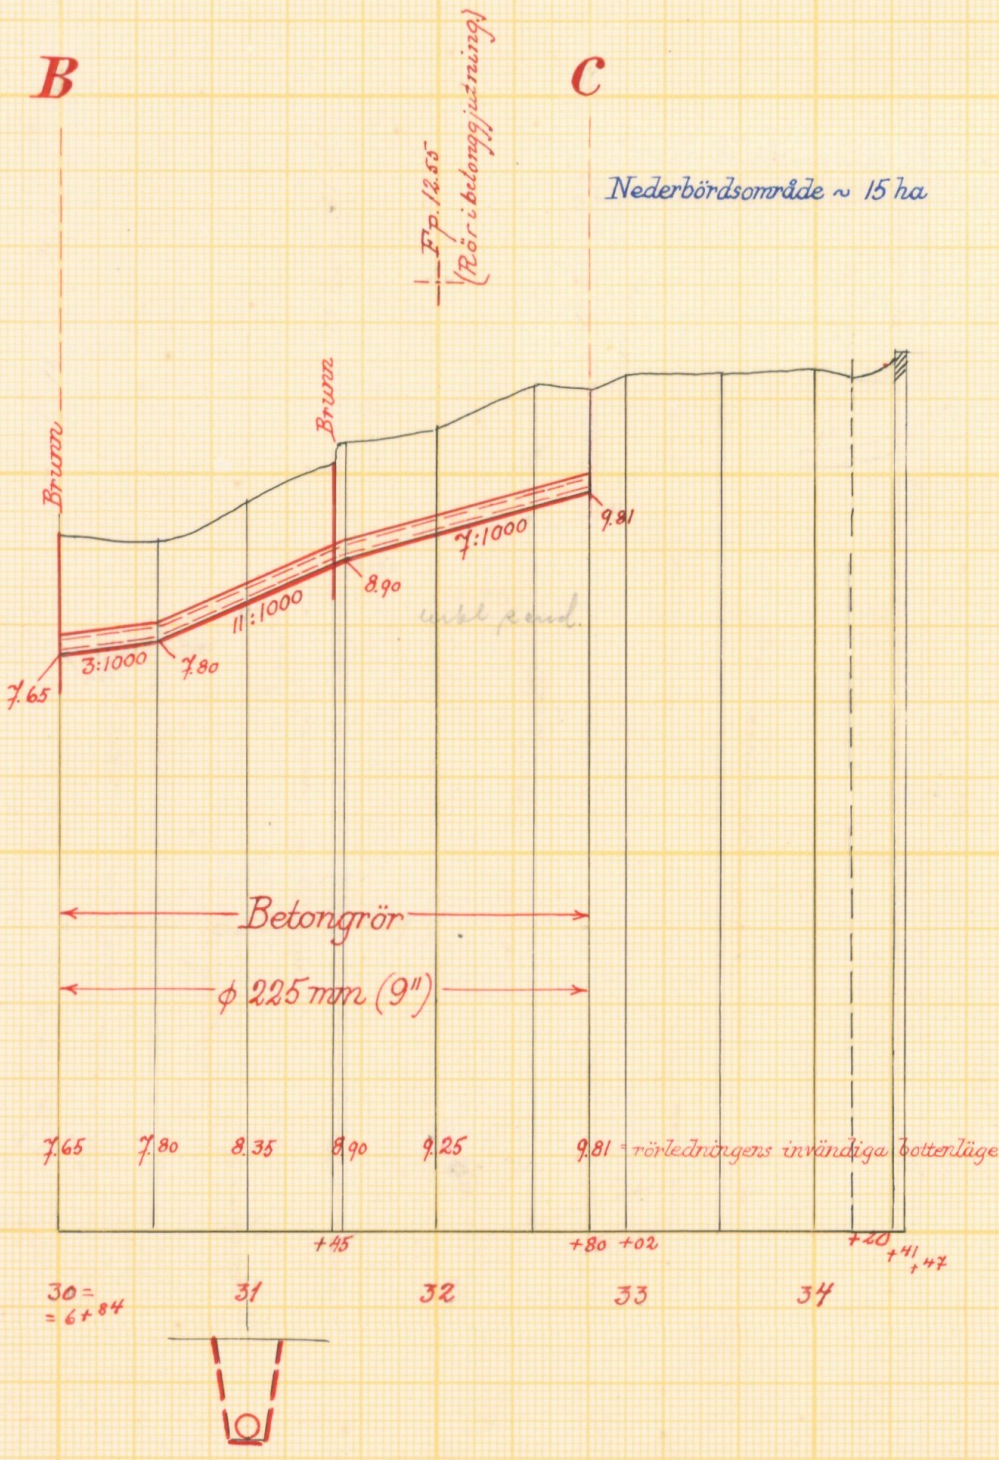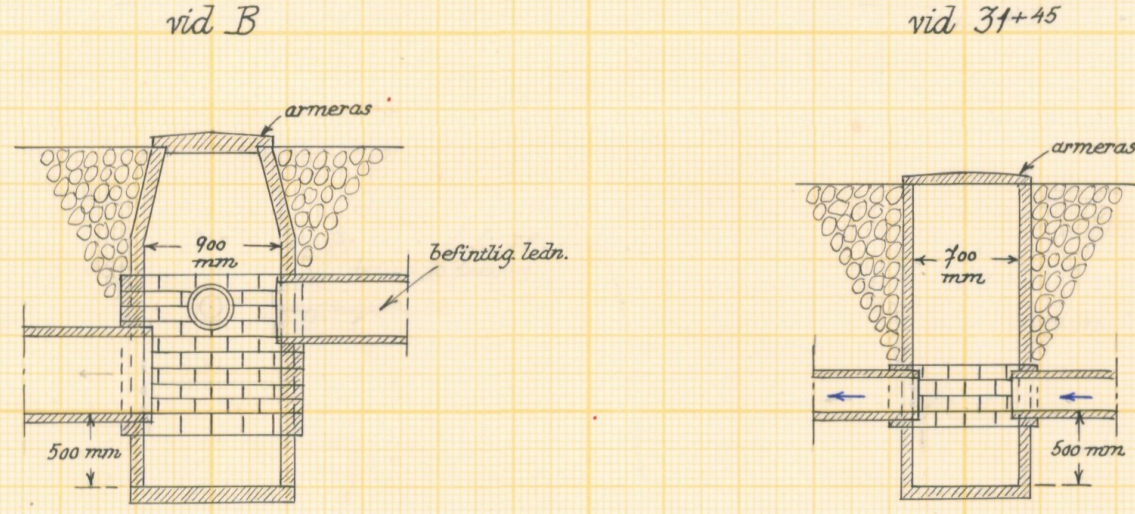

Skalar:

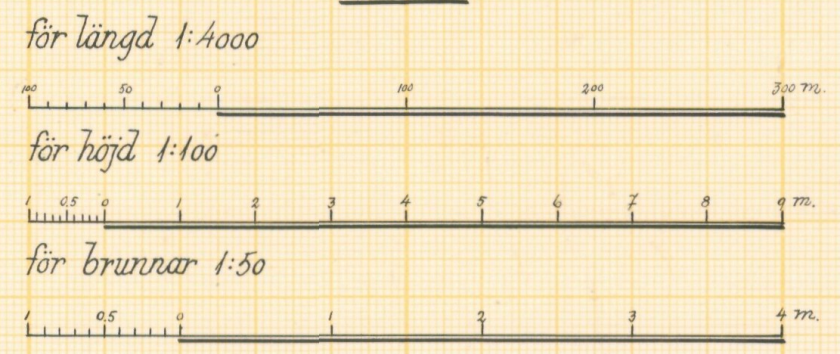

Förslag till Ausås 25 dikningsföretag 1957

Ausås socken kommun av Kristianstads län

upprättat år 1957 i samband med synförrättning enl. vattenlagen av

Klas Westling

Original
Kopia

statens lantbruksingenjör

Antal
ritn. st. 2

LANTBRUKSTYRELSENS
LANTBRUKSNÄMNDENS
ARKIV

L 2 Nr 479



Akt nr:

11-L2-479

Synehandlingar
rörande

Ausås 25 dikningsföretag 1957

i Ausås socken
av Kristianstads län.

L²² 479

Nederbördsområde nr 95.

O R I G I N A L H A N D L I N G A R

rörande

torrläggning av mark inom Ausås n:ris 25 och 26 i Ausås socken
av Kristianstads län; upprättade år 1957 vid syneförrättning
enligt vattenlagen av

Klas Westling

statens lantbruksingeniör.

Handlingarna innehålla förutom titelblad fjorton (14) skrivna och paginerade sidor + 1 tidning samt åtföljas av plan-, profil- och sektionsritningar i 2 blad.

Ö V E R S I K T S K A R T A .

Skala 1:100.000.



Generalstabsblad nr 8 (Ångelholm).

Protokoll fört vid syne-
förrättning enligt 10 kap. vatten-
lagen rörande utförande av vatten-
avlopp för torrläggning av mark
inom Ausås n:ris 25 och 26 i
Ausås socken av Kristianstads län.

År 1957, mars 28, kl. 13 hos lantbr. Lennart Paulsson i Ausås 25.

Närvarande:

undertecknad lantbruksingeniör, förrättningsman

skiftesgodemännen Anders Persson i Nygård och Bernhård Olsson

i N. Varalöv,

sökanden

Lennart Paulsson i Ausås 25

Övriga sakägare eller ombud

fru Inga Paulsson i Ausås 25 genom sin make Lennart Paulsson, en-
ligt bifogad fullmakt,
Hugo Jönsson i Ausås 26 och

Gösta Johansson i " 25 genom Eric Jönsson ävenledes enl. bifogad
fullmakt.

§ 1.

Det för förrättningsmannen utfärdade förordnandet upp-
lästes, och jäv mot synemännen anmälades på tillfrågan ej.

§ 2.

Den efter verkställda förundersökningar upprättade
profilritningen över de avloppsdiken, om vilkas utförande fråga
var, företeddes tillika med plankarta över den mark, som befun-
nits för sin torrläggning beroende av företagets utförande.

§ 3.

Sökanden hade från början tänkt sig utförandet av
dels ett avlopp från öster från Humlarps täppa m.fl. fastigheter
och dels ett avlopp från norr ^{från} Hugo Jönssons fastighet allt givet-
vis över fastigheten Ausås 25 ⁷. Dessutom borde det gemensamma
utloppet från dessa diken över nämnda fastighet utföras fram
till Humlarp-Ausås dikningsföretag 1944. Sökanden yrkade nu

att endast det gemensamma utloppet skulle utföras liksom nedersta delen av det norra tillflödet, varför endast mark å fastigheten Ausås 25⁷ kom att beröras av företagets utförande, och deltagande av godemän vid förrättningen blev obehövlig.

§ 4.

Förrättningsmannen meddelade, att han omedelbart ämnade besiktiga torrlägningsområdet, varefter nytt sammanträde med sakägarna komme att hållas på samma plats den 13 maj 1957 kl. 15 e.m.

Ausås 25 pr SPANNARP den 28 mars 1957.

Klas Westling

statens lantbruksingeniör.

Biträdande godemän:

Bernhard Olsson Anttonson

År 1957, maj 13, kl. 15 hos lantbr. Lennart Paulsson i Ausås 25.
Närvarande:

undertecknad lantbruksingeniör samt
fru Inga Paulsson i Ausås 25 genom sin make Lennart Paulsson enligt tidigare lämnad fullmakt.

§ 5.

Det av förrättningsmannen upprättade förslaget med därtill hörande längder genomgicks med sakägaren, varjämte utlåtandet angående företaget upplästes.

§ 6.

Kartor och handlingar angående företaget skulle förvaras av lantbrukaren Lennart Paulsson, adress Ausås 25 pr SPANNARP.

§ 7.

Sammanställning över förrättningskostnaderna företeddes, och meddelade förrättningsmannen, att räkning å det arvode, som enligt lantbruksingeniörstaxan skulle inbetalas till statsverket, komme att tillsändas sökanden från lantbruksnämnden i Kristianstad.

§ 8.

Sedan bestämmelserna angående besvär mot förrättningen enligt grunder i vattenlagen 11 kap. 85 § meddelats sakägaren, förklarades förrättningen avslutad.

Ausås 25 pr SPANNARP den 13 maj 1957.

Klas Westling.

statens lantbruksingeniör.

Protokollet genast uppläst betygas:

Klas Westling.

10 00. 2. 51

Ank. d. 10 JAN 1955
till Landskansliet
i Kristianstads län

Lantbruksnämnden
i Kristianstads län

11 JAN 1955
Dnr AD 4.06

Till

Länstygelsen i Kristianstads län

Härmed anträffas värdeligt om
föreskrifter för statens lantbrukingenjör
att verkställa sgräffverksamhet i och för
kartläggning av uttungsåker-
marker till Rutsis och Hovsläp-
byar i Rutsis socken av Kristianstads
län. Samtliga av företaget berörda
torde först efter undersökning av
föreläggningarna med säkerhet
kunna avgöras.

Hovsläp för Rutsis den 19 oktober 1954
Också för Hovsläp

RESOLUTION.

Den 10 januari 1955
Länstygelsen

J. anhallan om yttrande i ärendet.

Remissakten återförväntas.

Kristianstad i landskansliet

den 10 januari 1955

På tjänstens vägnar:

H. Wikström

Lennart Paulsson

60/55. 5.

LÄNSSTYRELSEN
I
KRISTIANSTADS LÄN
LANDSKANSLIET

Ank. d. 12/2 1955 III
LANTBRUKSINGENIÖRSKONTORET
I KRISTIANSTADS LÄN

Till Statens lantbruksingenjör Klas Westling, Kristianstad.

Jämlikt 10 kap. 33 § vattenlagen finner länsstyrelsen på
därom av Lennart Paulsson, Ausås, Spannarp, gjord ansökan skä-
ligt förordna Eder att i enlighet med föreskrifterna i nämnda
lag, därest laga hinder ej möter, verkställa syneförrättning å mark
till Ausås och Humlarps byar i Ausås socken.

Kristianstad i landskansliet den 8 februari 1955.
w/ys

På länsstyrelsens vägnar:


T. Allard


H. Wikström

Lantbruksingenjörens kungörelse rörande
syneförrättning den 28 mars 1957 kl. 13
inom Ausås n:ris 25 och 26 i Ausås socken
av Kristianstads län.

K U N G Ö R E L S E.

Syneförrättning enl. vattenlagen rörande torrläggning
av mark inom Ausås n:ris 25 och 26 i Ausås socken av Kristian-
stads län, vilket företag även angår allmän väg inom torrlägg-
ningsområdet, kommer att handläggas vid sammanträde hos lantbr.
Lennart Paulsson i Ausås 25 den 28 dennes kl. 13, då sakägare
hava att tillstädeskomma för utförande av sin talan.

Kristianstad den 6 mars 1957.

Klas Westling

statens lantbruksingenjör.

Anslaget till ordning

i Ausås församling

den 10 mar 1957

Jon Diehl

Kyrkostyrelsen v. *Jon Diehl*

Jon Diehl

Avsänd till pastorsämbetet i Ausås socken den 6 mars 1957.

F U L L M A K T.

Härmed befullmäktigar jag min make Lennart Paulsson dels att söka syneförrättning rörande utförande av vattenavlopp från fastigheten Ausås 25 i Ausås socken av Kristianstads län, vilket han redan gjort genom ansökning dagtecknad den 19 oktober 1954, och dels att föra min talan och utöva min rösträtt vid sammanträden rörande förrättningen.

Ausås 25 pr SPANNARP den 28 mars 1957.

Ling Paulsson.

Egenhändiga namnteckningen bevittnas:

Bernhard Olsson

F U L L M A K T

Då lantbr. Eric Jönsson Ausås inköpt min fastighet
Ausås 25:8 med tillträde den 14 mars 1957 befullmäktigar
jag härmed honom att föra min talan vid syneförrättning enl.
vattenlagen rörande torrläggning av mark inom Ausås N:ris
25 och 26 i Ausås socken.

Härningsfält den 28 mars 1957

Gösta Johansson

Bevittnas:

Aug. Jönsson

Yngve Jönsson

F Ö R T E C K N I N G

över delägare i det avdikningsföretag, som avser torrläggning av mark inom Ausås nr:ris 25 och 26 i Ausås socken av Kristianstads län, vilka jämlikt vattenlagen 10 kap. 8 och 40 §§ underrättats angående sammanträdet den 28 mars 1957 kl. 13.

- | | | | |
|--|--------------------------|-------------|---------------|
| 1. Fru | Inga Margareta Paulsson, | Ausås nr 25 | SPANNARP |
| 2. Lantbrukare | Lennart Paulsson, | " " 25 | " |
| 3. " | Hugo Jönsson, | " " 26 | " |
| 4. " | Gösta Johansson, | " " 25 | " |
| 5. Vägförvaltningen i Kristianstads län, | | | KRISTIANSTAD. |

Att underrättelser avsänts till förestående sakägare med posten den 6 mars 1957, intygas.

I tjänsten:

Klas Westling.

U T L Å T A N D E

angående utförande av vattenavlopp för torrläggning av mark inom Ausås n:ris 25 och 26 i Ausås socken av Kristianstads län avgivet av förrättningsmannen vid syneförrättning enligt 10 kap. vattenlagen år 1957.

Avdikningsområdets belägenhet m.m.

Företaget, vars ändamål är att bereda bättre torrläggningssmöjligheter för uteslutande redan odlad mark, är att hänföra till dikning. Det är beläget å Vegeåns nederbördsområde nr 95.

Som av paragraf 3 i förrättningsprotokollet framgår har sökanden yrkat, att företaget endast skulle givas sådan omfattning, att de avloppssträckor, som å förslagsritningen betecknats A-B och B-C skulle utföras, varigenom endast mark å fastigheten Ausås 25⁷ beröres av företagets utförande.

Nederbördsområde och dimensionering.

Nederbördsområdet har bestämts med ledning av rikets allmänna kårtverks ekonomiska kartor över trakten och synes utgöra för avloppssträckan A-B omkring 120 hektar och för avloppssträckan B-C omkring 15 hektar.

Vid bestämmande av avloppens dimensioner har förrättningsmannen utgått från en största avrinning av 1.2 sekundliter pr hektar.

Kostnadsfördelning och underhåll.

Endast mark å fastigheten Ausås 25⁷ beröres av företagets utförande. På grund härav skola kostnaderna för företagets utförande och framtida underhåll åvila denna fastighet.

Arbetsföreskrifter.

Med avseende å företaget stadgas i övrigt jämlikt vattenlagen 10 kap. 62 § :

att företaget skall benämnas Ausås 25 dikningsföretag 1957,

att företaget skall vara fullbordat före utgången av år 1963,

att arbetena skola anses lagligen avslutade, då godkännande avsyningsbevis lämnats av statens lantbruksingeniör eller den han i sitt ställe sätter,

att cementrören skola gjutas av svensk cement, att de skola godkännas av statens lantbruksingeniör eller dennes ombud, innan de nedläggas, och att deras läge bör kontrolleras av statens

lantbruksingeniör eller dennes ombud, innan de få höljas samt

att koppling av dräneringsledningar skall ske i intagningsbrunnarna och ej genom inhuggning i betongrören.

Besvärshänvisning.

Är någon missnöjd med åtgärd eller beslut under denna syneförrättning eller med detta förrättningsmannens utlåtande ingi-
ve inom sextio dagar från nedanstående dag sina till Söderbygdens vattendomstol i Stockholm ställda besvär. I besvären skola fullstädigt upptagas klagandens alla påståenden och skälen därför, och skola vid besvären fogas de handlingar, klaganden vill åberopa till stöd för ändringssökandet. Besvären skola ingivas i tre exemplar.

Ausås 25 pr SPANNARP den 13 maj 1957.

Klas Westling

lantbruksingeniör, förrättningsman.

KOSTNADSFÖRSLAG

Läge	Längd m	Arbete, material e. d.	Antal	å-pris kr.	Kostnad kronor	Summa kronor
		<u>Ausås 25 dikningsföretag 1957 i</u> Ausås socken av Kristianstads län.				
5+00-6+84	184	<u>Dikessträckan A-B.</u>				
5+00-6+84	184	Betongrör 500 mm. lm	184	16:-	2.944:-	2.944:-
5+00-6+84	184	Grävning, läggning samt di- kesjordens återfyllning lm	184	5:-	920:-	920:-
6+84		Intagningsbrunn av betong med armerat lock och inre diam. = 900 mm. st	1	125:-	125:-	125:-
		För oförutsedda fall, ar- betets tillsyn m.m. till- lägges omkring 10 %				411:-
				Summa kronor		4.400:-
30+00-32+80	280	<u>Dikessträckan B-C.</u>				
30+00-32+80	280	Betongrör 225 mm. lm	280	5:-	1.400:-	1.400:-
30+00-32+80	280	Grävning, läggning samt di- kesjordens återfyllning lm	280	3.50	980:-	980:-
30+45		Intagningsbrunn av betong med armerat lock och inre diam. = 700 mm st	1	100:-	100:-	100:-
		För oförutsedda fall, ar- betets tillsyn m.m. till- lägges omkring 10 %				220:-
				Summa kronor		2.700:-
		<u>Sammandrag.</u>				
		Dikessträckan A-B				4.400:-
		- " - B-C				2.700:-
				Summa kronor		7.100:-
		Ausås 25 pr SPAN-				

Läge	Längd m	Arbete, material e. d.	Antal	å-pris kr.	Kostnad kronor	Summa kronor
		- NARP den 13 maj 1957. <i>Klas Westling</i> statens lantbruksingeniör.				

14.
Sammanställning över förrättningskostnaderha vid
Ausås 25 dikningsföretag 1957 i Ausås socken av Kristianstads
län.

Arvode till statsverket enligt lantbruks-
ingeniörstaxan

148:-

Förrättningsmannens utlägg (annons, inbind-
ning av 2 band handlingar m.m.)

30.95

S:ma Kronor

178.95

Ausås 25 pr SPANNARP den 13 maj 1957.

Klas Westling

lantbruksingeniör, förrättningsman