








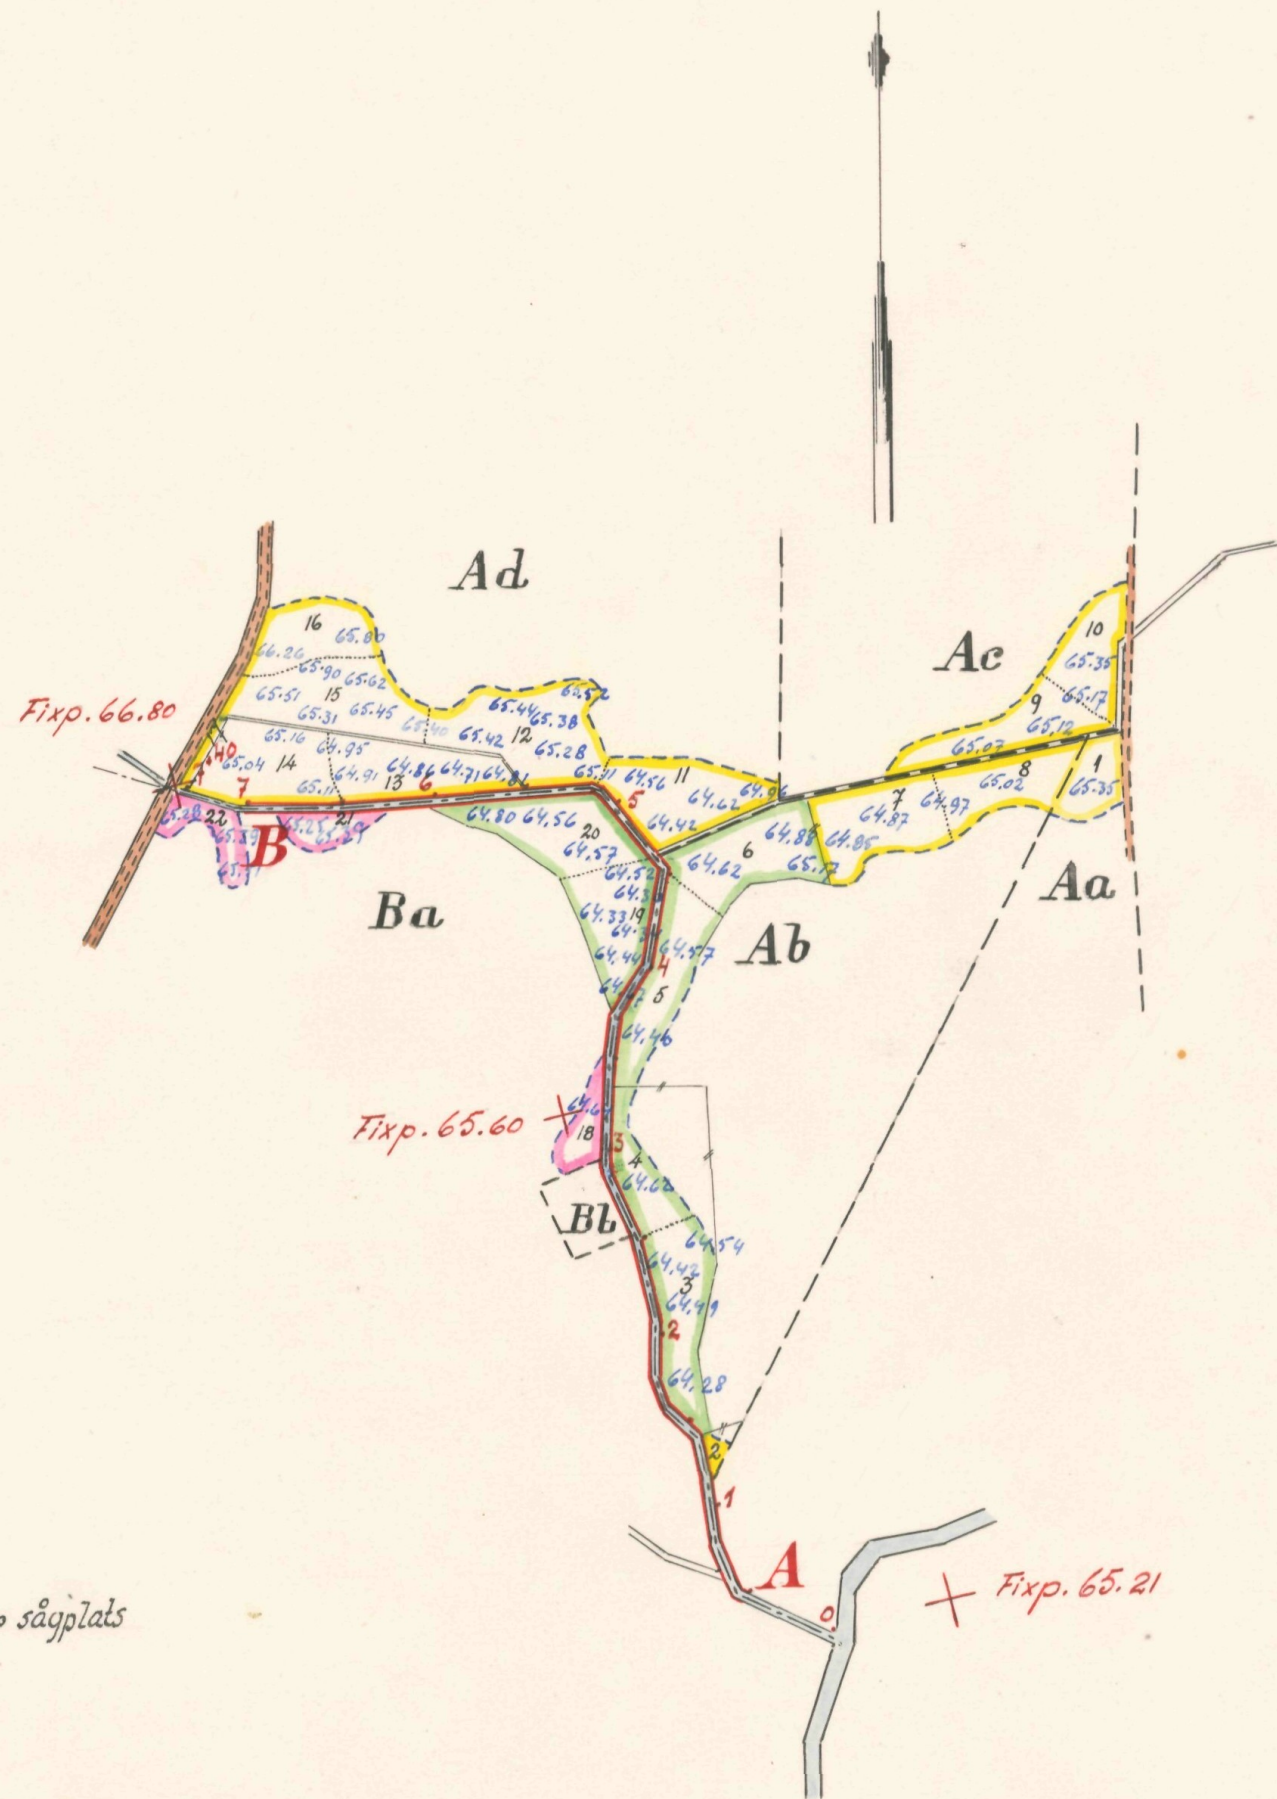


Registernummer		
Farstorps socken		
Aa	Tågarp	av 1 ¹⁶
Ab	"	av 1 ²⁹
Ac	"	av 1 ²¹
Ad	"	1 ⁷⁰
Ba	Matberga	1 ³
Bb	"	samf. kvarn o. sågplats

Skala 1:4000

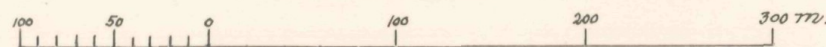

FÖRSLAG TILL		<u>Toftabäckens dikningsföretag 1958</u>	
I	Farstorps	SOCKEN(NAR) AV	Kristianstads LÄN
UPPRÄTTAT ÅR(EN)	1958	{UTAN}	SAMBAND MED SYNEFÖRRÄTTNING ENL. VATTENLAGEN AV
ORIGINAL	Klas Westling		
KOPIA	(NAMN)		
	statens landbruksingenjör		
	(TITEL)		
ANTAL RITN. ST. ... 2	KUNGL. LANTBRUKS- STYRELSENS ARKIV	Nr	515

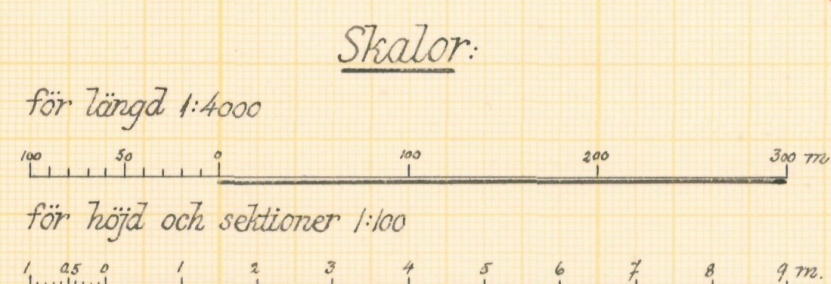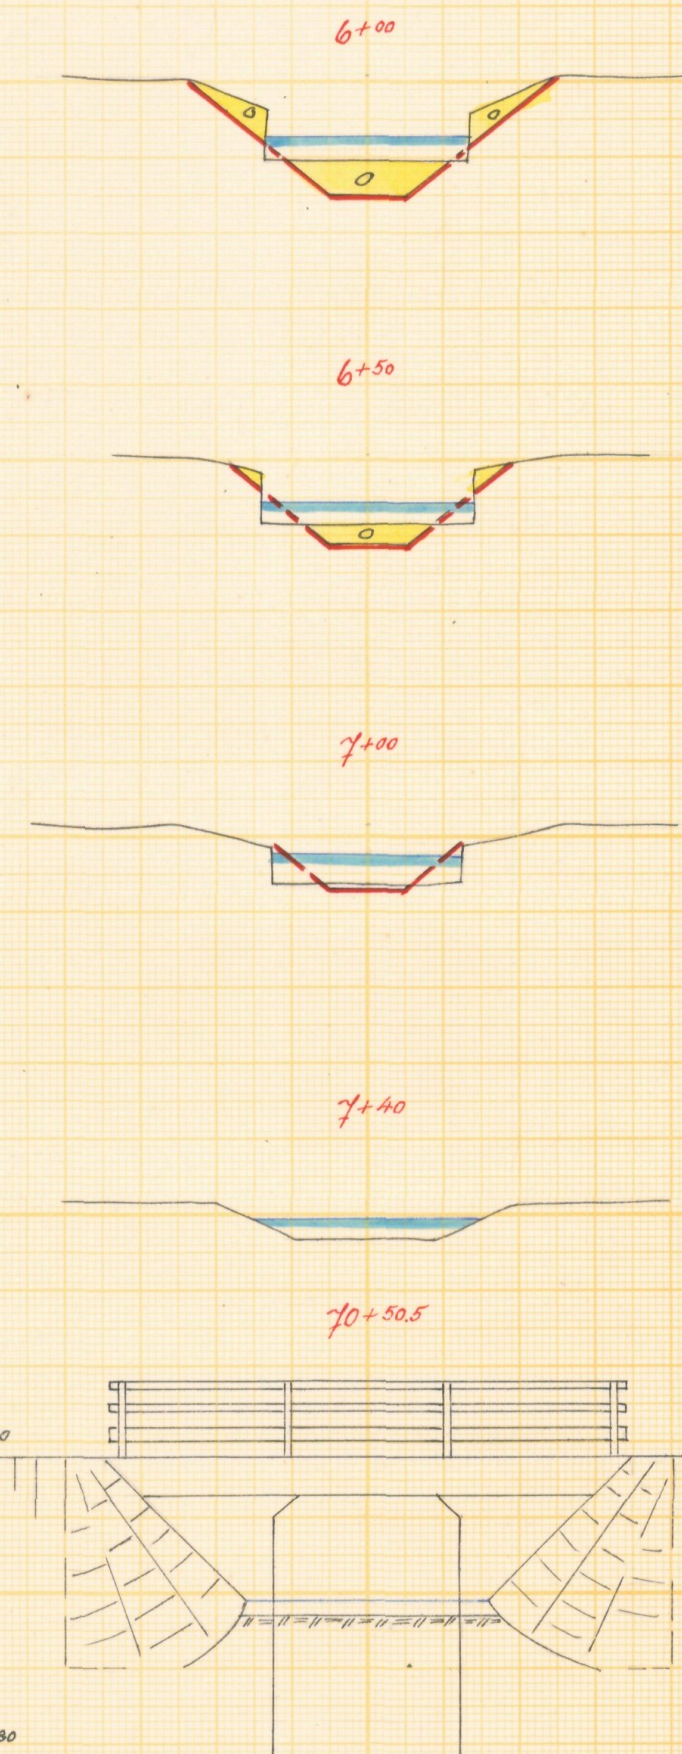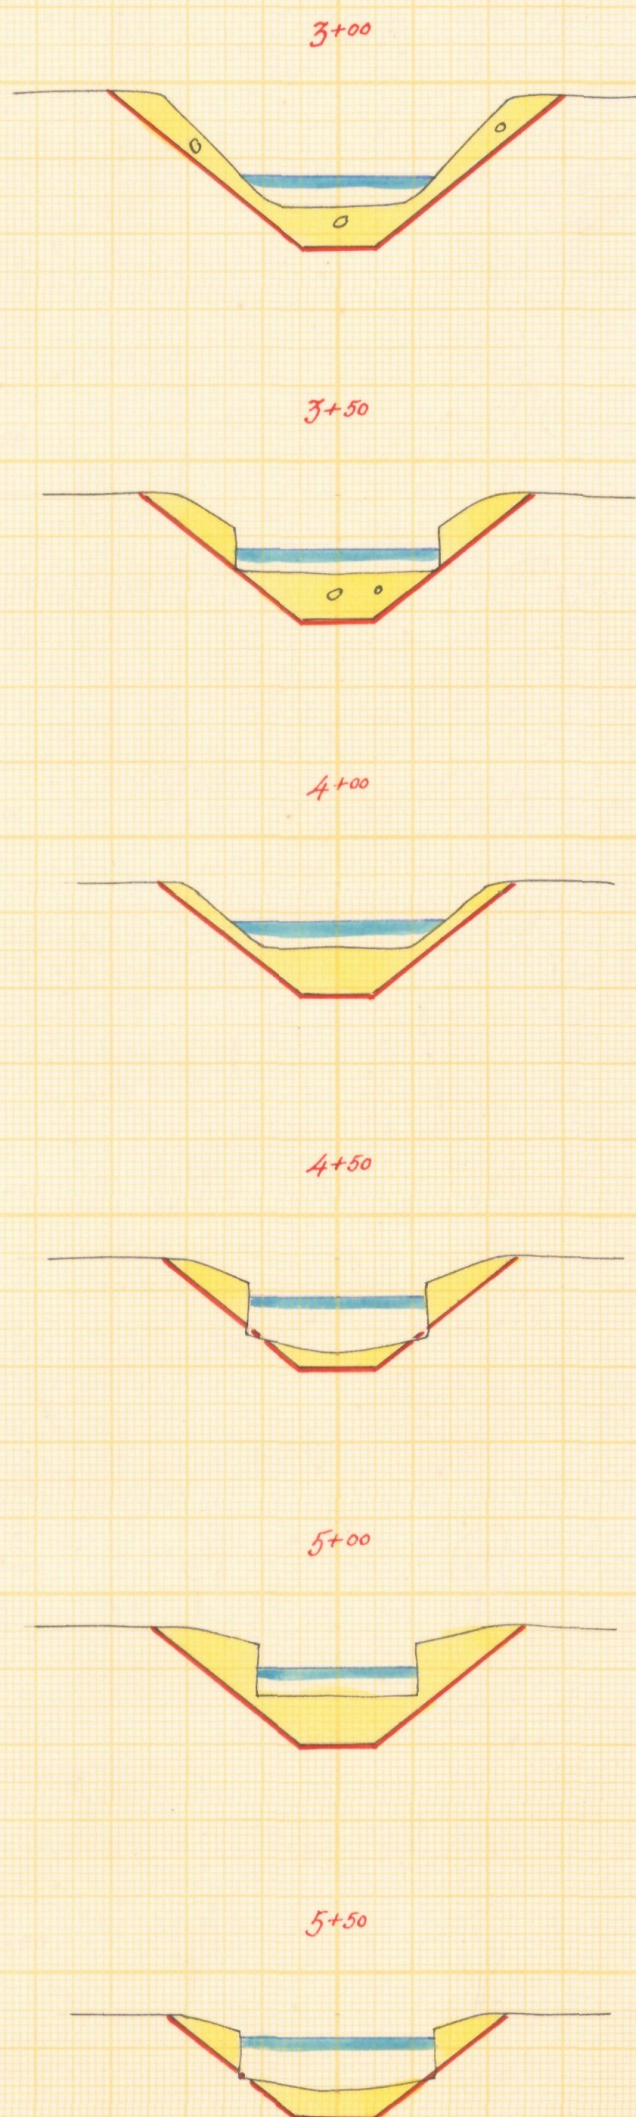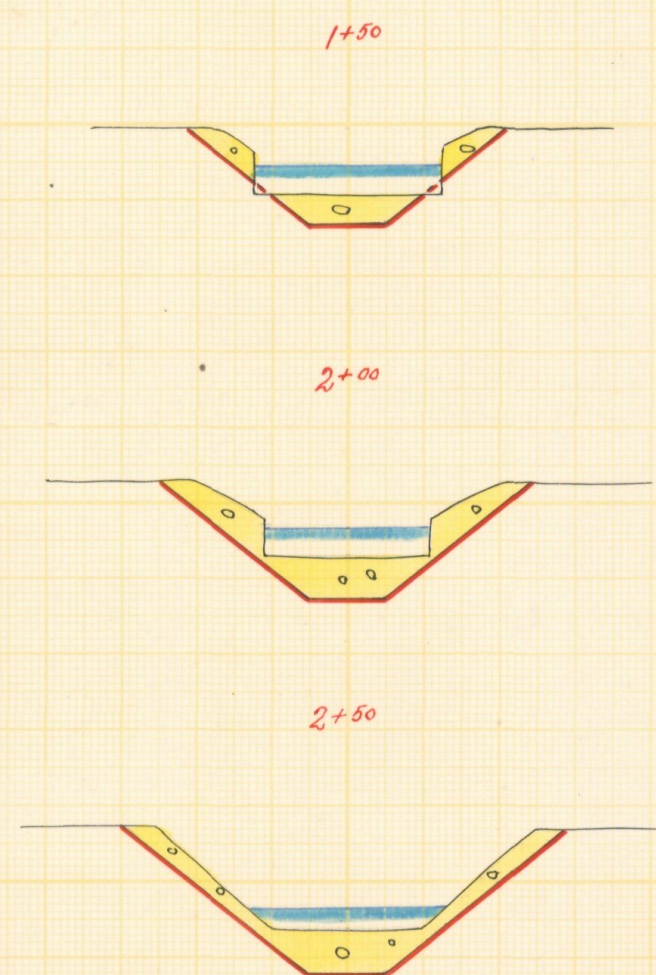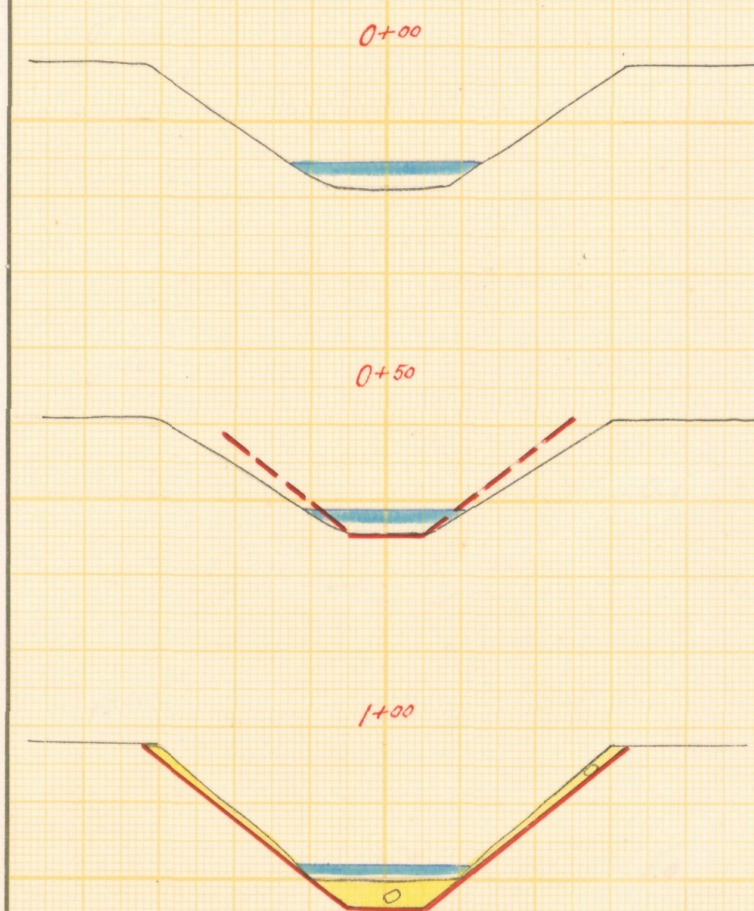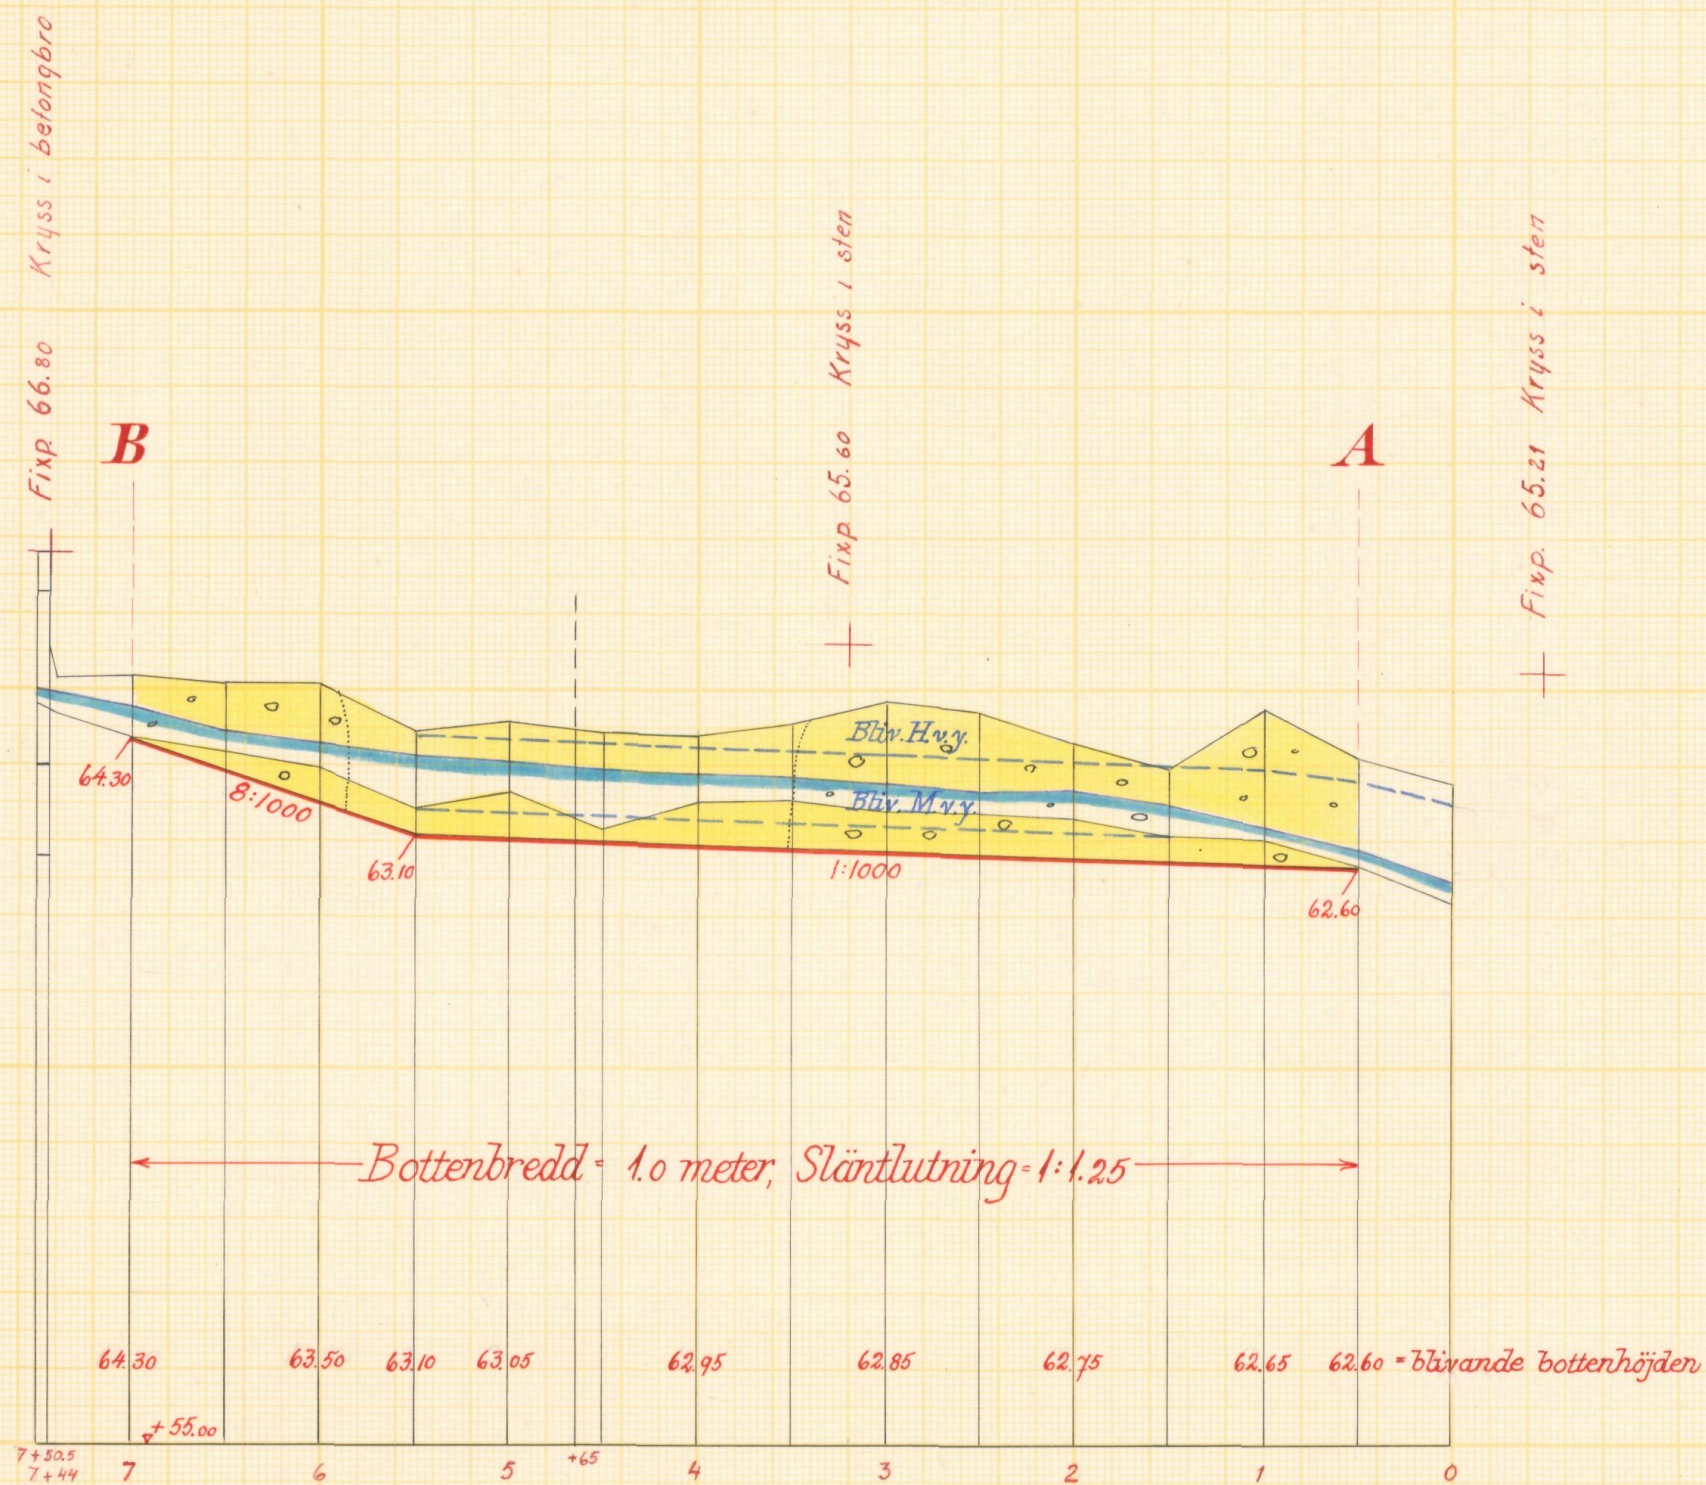

Förslag till Toftabäckens dikningsföretag 1958

i Flarstorps socken kommun av Kristianstads län
upprättat år 1958 utan samband med syneförrättning enl. vattenlagen av

Original
Kopia

Namn
Klas Westling
statens lantbrukssingenför

Antal
ritn. st. 2

LANTBRUKSSTYRELSENS
LANTBRUKSINSTRUMENTS
ARKIV

Nr 515



Akt nr:

11-L2-515

Synehandlingar
rörande
Toftabäckens dikningsföretag
1958
i Farstorps socken
av Kristianstads län.

L 2 2 515

O R I G I N A L H A N D L I N G A R

rörande

torrläggning av mark inom Tågarps och Matberga byar i Farstorps socken
av Kristianstads län; upprättade år 1958 vid syneförrättning enligt
vattenlagen av

Klas Westling

statens lantbruksingenjör.

Handlingarna innehålla förutom titelblad tjugofyra (24) skrivna och
paginerade sidor+ 1 tidning samt åtföljas av plan-, profil och
sektionsritningar i 2 blad.

ÖVERSIKTSKARTA.

Skala 1:100.000.



Generalstabsblad nr 9 (Hässleholm).

1.
Protokoll fört vid syneförrättning enl. 10 kap. vattenlagen rörande uppgrävning av Toftabäcken för torrläggning av mark inom Tågarps och Matberga byar i Farstorps socken av Kristianstads län.

År 1958, juli 22, kl. 11 f.m. hos lantbr. Ele Edvardsson i Tågarp.

Närvarande:

undertecknad lantbruksingeniör, förrättningsman

skiftesgodemännen Sven E. Jönsson i Hörröd och Hilding Håkansson

i Boa båda från Farstorps socken,

sökandena

Ele Edvardsson i Tågarp och

Johan Bengtsson i d:o,

övriga sakägare

Nils Olsson i Matberga och

Nils G.V.Nilsson i Tågarp.

§ 1.

Det för förrättningsmannen utfärdade förordnandet upplästes.

§ 2.

Jäv mot synemännen anmälades ej, ej heller visste dessa med sig något jävsförhållande till någon av sakägarna.

§ 3.

Den efter verkställda förundersökningar upprättade profilritningen över det vattenavlopp, om vars utförande fråga var, företeddes tillika med plankarta över den mark, som befunnits för sin torrläggning beroende av företagets utförande.

§ 4.

Sökandena yrkade, att Toftabäcken skulle uppgrävas till sådant djup och dimensioner, att möjlighet därigenom bereddades att täckdika deras marker i företaget. Beträffande ett tillflöde

till Toftabäcken från Nils Nilssons, Karl Perssons och Johans Bengtssons ägor meddelade Bengtsson, att han vid den synegång, som komme att följa efter sammanträdet, skulle framställa yrkande om detta dike skulle medtagas eller ej i förrättningen.

§ 5.

Mark till avloppets utvidgning och rätning ansågo de närvarande böra av vederbörande jordägare upplåtas utan ersättning. Däremot yrkades ersättning för intrång av jord- och stenupplag av Nils Olsson i Matberga.

§ 6.

Någon brobyggnad ansågs ej komma att beröras av företagets utförande, och landsvägsbron vid 7+50 meddelades vara ombyggd för omkring 5 år sedan, då den ombyggts på sådant sätt, att ovanför liggande mark skulle kunna torrläggas till erforderligt djup.

§ 7.

Synemännen meddelade, att de omedelbart ämnade verkställa för företagets utförande erforderliga värderingar. Resultatet av dessa skulle jämte förslag till företagets utförande med kostnadsberäkning m.m. framläggas för intressenterna vid nytt sammanträde, vilket skulle hållas på samma plats den 22 september 1958 kl. 10 f.m., och skulle några ytterligare kallelser till detta sammanträde ej utfärdas.

Tågarp pr FARSTORP den 22 juli 1958.

Klas Westling

statens lantbruksingeniör.

Biträdande godemän:

Urbildning Håkansson

Lucas E. Jönsson

3.
År 1958, september 22, kl. 10 f.m. hos lantbr. Ele Edvardsson i
Tågarp.

Närvarande:

förutnämnda synemän och nedannämnda sakägare

Ele Edvardsson i Tågarp,

Johan Bengtsson i d:o och

Nils Olsson i Matberga.

§ 8.

Det av förrättningsmannen upprättade förslaget med där-
till hörande längder genomgicks med sakägarna, varjämte synemän-
nens utlåtande angående företaget upplästes för delägarna.

§ 9.

Till arbetsstyrelse för företaget valdes lantbrukaren
Johan Bengtsson i Tågarp pr FARSTORP och uppdrogs åt honom jämväl
att emottaga och förvara till företaget hörande kartor och hand-
lingar.

Till suppleant för Bengtsson valdes lantbr. Ele Edwards-
son i Tågarp.

§ 10.

Sammanställning över förrättningskostnaderna företeddes,
och meddelade förrättningsmannen, att räkning å det arvode, som
enligt lantbruksingeniörstaxan skulle inbetalas till statsverket,
komme att tillsändas sakägarna från lantbruksnämnden i Kristianstad

§ 11.

Sedan bestämmelserna angående besvär mot förrättningen
enligt grunder i vattenlagen 11 kap. 85 § meddelats sakägarna, för-
klarades förrättningen avslutad.

Tågarp pr FARSTORP den 22 sept. 1958.

Klas Westling
statens lantbruksingeniör.

Biträdande godemän:

Hilding Hökansson *Sven E. Jansson*

AM.

Lantl. m. förslag

M-8-57

Ank. d. 6 FEB 1957
till Landskansliet
i Kristianstads länTill hänsynsregleren i Kristianstads län
Kristianstad

Härmed anskäles värdnads- och för-
ordnande för statens lantbruksskydd för att
verkställa synförrättning rörande Toftalädder
i och för tofsläggning av uttomsjuka marker
till Mattunga och Tågarpes byar i Fästarpes
socken av Kristianstads län.

Tågarp m. ft. pr. Fästarp den 11/1 1957

Ole Edvardsen

Johan Bengtsson

R.


LÄNSSTYRELSEN
I
KRISTIANSTADS LÄN
LANDSKANSLIET


Till Statens lantbruksingenjör Klas Westling,
Kristianstad.

Jämlikt 10 kap. 33 § vattenlagen finner länsstyrelsen på därom av Johan Bengtsson och Ch. Edvardsson, Tågarp, Farstorp, gjord ansökan skäligt förordna Eder att i enlighet med föreskrifterna i nämnda lag, därest laga hinder ej möter, verkställa syneförrättning i och för torrläggning av vattensjuka marker till Matberga och Tågarps byar i Farstorps socken, Hästveda kommun.

Kristianstad i landskansliet den 28 mars 1957.

På länsstyrelsens vägnar:

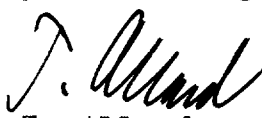
T. Allard

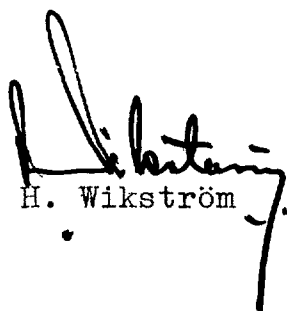
H. Wikström

6.

K U N G Ö R E L S E .

Syneförrättning enligt vattenlagen rörande uppgrävning av Toftabäcken för torrläggning av mark inom Tågarps och Matberga byar i Farstorps socken av Kristianstads län, vilket företag även angår allmän väg inom torrläggningsområdet, kommer att handläggas vid sammanträde hos lantbr. Ele Edvardsson i Tågarp den 22 juli 1958 kl. 11 fm., då sakägare hava att tillstädeskomma för utförande av sin talan.

Kristianstad den 25 juni 1958.

Klas Westling

statens lantbruksingenjör.

Att en likalydande kungörelse avsänts till pastorsämbetet i Farstorps socken med posten den 25 juni 1958 betygas.

I tjänsten:

Klas Westling

F Ö R T E C K N I N G

öfver delägare i det avdikningsföretag, som avser torrläggning av mark inom Tågarp och Matberga byar i Farstorps socken av Kristianstads län, vilka jämlikt vattenlagen 10 kap. 8 och 40 §§ underrättats angående sammanträdet den 22 juli 1958 kl. 11 f.m.

- | | | | |
|----|---------------------------------------|-----------|---------------|
| 1. | Lantbrukare Johan Bengtsson, | Tågarp, | FARSTORP |
| 2. | " Ele Edvardsson, | " , | " |
| 3. | " Nils G.V. Nilsson, | " , | " |
| 4. | " Karl Persson, | " , | " |
| 5. | " Nils Olsson, | Matberga, | " |
| 6. | Vägförvaltningen i Kristianstads län, | | KRISTIANSTAD. |

Att underrättelser avsänts till förestående sakägare med posten den 25 juni 1958, intygas.

I tjänsten:

Klas Westling.

U T L Å T A N D E

angående uppgrävning av Toftabäcken för torrläggning av mark inom Tågarps och Matberga byar i Farstorps socken av Kristianstads län avgivet av synemännen vid syneförrättning enligt 10 kap. vattenlagen år 1958.

Avdikningsområdets belägenhet m.m.

Företaget, som huvudsakligen avser torrläggning av redan odlad jord, är att hänföra till dikning. Det är beläget å Helgeåns nederbördsområde nr 88. Mot företagets utförande på sätt i detta utlåtande närmare finnes angivet möter enligt synemännens förmenande icke något laga hinder.

Sökande.

Sökande till förrättningen äro

Ele Edvardsson såsom ägare till fast. Tågarp	1	70	och
Johan Bengtsson	"	16	21
"	"	av 1	, av 1 och
"	"	29	
"	"	av 1	.

Företagets utsträckning är beroende av sökandenas yrkanden och förefintliga fallförhållanden, och omfattar syneförrättningen i anledning härav den dikessträcka, som å hithörande plankarta utmärkts med tvenne jämnlöpande, röda linjer och be-tecknats A-B.

Plankarta och profilritning.

Över den avloppssträcka, om vars utförande fråga nu är, äro dels profil- och sektionsritningar uppgjorda utvisande lutningsförhållandena och avloppens beskaffenhet i övrigt, och dels plankarta upprättad utvisande den mark, som med nu befintligt avlopp ej kan torrläggas till 1.2 meters djup. Begränsningskurvan för den vattensjuka marken har lagts 1.4 meter över ordinärt sommarvattenstånd i avloppet, men har vid bestämmande av begränsningskurvan jämväl nödig hänsyn till markens avfall mot avloppet tagits.

Båtnadsuppskattning.

Jämlikt bestämmelserna i vattenlagen 7 kap. 22 § och 10 kap. 60 § hava synemännen uppskattat den mark, som ansetts beroende av företagets utförande, och har därvid uppskattning skett av marken såväl i dess skick före företaget som ock i det skick, vari den antages komma efter företagets fullbordan, och framgå såväl de å de särskilda ägofigurerna som de å de olika fastigheterna belöpande andelarna av den särskilda längd, som finnes bilagd detta utlåtande. Enligt denna längd utgör markens värde före företaget 6.763 kronor 40 öre och efter företaget 11.076 kronor, vadan värdet av båtnaden genom arbetenas utförande uppskattats till 4.312 kronor 60 öre.

Båtnaden utgöres i sin helhet av alstringsbåtnad. Vid uppskattning av denna har hänsyn tagits till såväl jordens naturliga godhet som markens höjdläge m.m., och har för bestämmande av höjdlägets inverkan på jordvärdena särskild gradtabell upprättats.

Nederbördsområde och dimensionering.

Nederbördsområdet för avloppssträckan A-B utgör omkring 2400 hektar. Avrinningen från varje hektar har vid flodtillfällen uppskattats till 1.0 sekundliter och vid somarmedelvattenavrinning till omkring en tiondedel härav. Med hänsyn till dessa avrinningsmängder och till en ändamålsenlig torrläggning av den vattensjuka marken hava de erforderliga dimensionerna för avloppet beräknats, och framgå dessa dimensioner ävensom de beräknade vattenstånden i avloppet efter företagets utförande av förslagsritningarna.

Fixpunkterna i företaget äro lagligen skyddade och få alltså ej övertäckas eller förstöras. Önskar jordägare borttaga fixpunkt, skall han göra anmälan härom till statens lantbruksingeniör, vilken då låter avväga annan lämplig fixpunkt. Kostnaden för lantbruksingeniörens i sådant hänseende företagna förrättningar

gäldas av dikningsföretaget. Fixpunkternas läge i plan framgår av plankartan, deras höjdläge och utseende av påskrift å profilritningen.

Ersättningar.

Av paragraf 5 i förrättningsprotokollet framgår, att sakägarna förklarar sig utan anspråk på ersättning upplåta mark till avloppets utvidgning och rätning men att ägaren till fastigheten Matberga 1³ yrkat ersättning för intrång av jord- och stenupplag. Med anledning härav finna synemännen skäligt föreskriva, att ersättning ej skall utgå för mark till avloppets utvidgning och rätning. Dessutom finna synemännen skäligt bestämma, att ersättning ej heller skall utgå för intrång av jord- och stenupplag. För att erhålla en skälig fördelning av schaktningsmassorna finna synemännen emellertid lämpligt bestämma, att jord och sten skall på sträckan 0+50-1+50 uppläggas på fastigheten Matberga 1³ men på resten av avloppssträckan på fastigheterna i Tågarp, varigenom en med hänsyn till delaktigheten i företaget skälig fördelning av intrånget av upplagen synes erhållas.

Vid framtida rensningar av vattenavloppet skola några ersättningar för intrång ej heller utgå, men skola rensningarna om möjligt företagas å tid, då skada å växande gröda ej göres. Ovannämnda uppläggning av massorna nedanför 1+50 på Matberga och ovanför 1+50 på Tågarp skall även iakttagas vid framtida rensningar för underhåll av avloppet.

Broar och trummor.

Landsvägsbron ovanför B synes ej i något hänseende kunna beröras av företaget.

Kostnadsfördelning.

Någon anledning till avdelningsbildning inom företaget för jämkning av kostnaderna mellan fastigheterna i detsamma en-

11.
ligt grunder i vattenlagen 7 kap. 24 § föreligger ej. I kostnaderna för arbetena inom företaget skola därför ägarna till marken deltaga i förhållande till båtnadsvärdet av denna mark enligt ovan åberopade utlåtandet vidfogade värderingslängd dock med iakttagande av bestämmelserna i vattenlagen 7 kap. 27 § och 10 kap. 80 §.

I kostnadsfördelningslängden för företaget finnes med iakttagande av ovanstående grunder angivet vars och ens delaktighet i förbättringsvärde och procenttal samt den kostnad, som enligt det upprättade kostnadsförslaget åligger varje delägare.

Kostnaderna för syneförrättningen gäldas av sakägarna i företaget i förhållande till vars och ens andel i kostnaderna för torrlägningsarbetet och i övrigt med iakttagande av bestämmelserna i vattenlagen 10 kap. 79 och 80 §§. Förrättningskostnaderna förskjutas av sökandena vid förrättningens avslutande.

Framtida underhåll.

Kostnaderna för underhållet av vattenavloppet bestrides av sakägarna i företaget efter de procenttal, som i kostnadsfördelningslängden angivits för anläggningskostnadernas fördelning. Kostnad för rensningsåtgärd, som föranletts av enskild sakägares åverkan eller försummelse, uttages dock av denne.

Domstolsavgift.

Enär avgift, varom förmäles i vattenlagen 11 kap. 95 §, icke skulle uppgå till 50 kronor, skall dylik avgift ej utgå.

Verkställighet.

Innan arbetet får påbörjas, skall denna syneförrättning hava vunnit laga kraft, samt länsstyrelsen i Kristianstads län hava underrättats angående styrelseval.

Arbetsstyrelse.

Enär sakägarna äro flera än två, skall företagets angelägenheter handhavas av en arbetsstyrelse, som väljes på allmänt

sammanträde med sakägarna enligt föreskrifterna i vattenlagen 7 kap. 64 §.

Arbetsstyrelsens åliggande är bl.a.

- att jämlikt föreskrifterna i vattenlagen 7 kap. 62 § anmäla styrelseval hos länsstyrelsen,
- att genom infordrande av anbud eller på annat lämpligt sätt bortsetta arbetena på förmånligaste sätt till entreprenör, som kan godkännas av statens lantbruksingeniör i länet,
- att själv och med biträde av sakkunnen person övervaka arbetets utförande i överensstämmelse med det upprättade förslaget,
- att verkställa behövliga utdebiteringar och fördelningar av kostnader,
- att föra räkenskaper över arbetet och årligen redovisa dessa för sakägarna,
- att för sistnämnda ändamål och då så eljest kan finnas nödigt kalla delägarna till sammanträde i den ordning, som föreskrives i vattenlagen 7 kap. 64 § ,
- att vid alla sammanträden föra protokoll, vilket skall vara tillgängligt för delägarna senast 14 dagar efter sammanträdet,
- att ombesörja dikets vidmakthållande och uppreprensning å årstid, då växande gröda tager minst skada därav samt
- att i övrigt vidtaga alla åtgärder, som kunna befrämja arbetets verkställande och vidmakthållande.

Till företaget hörande kartor och handlingar skola förvaras av därtill särskilt utsedd person och av denne hållas tillgängliga för envar, som vill taga del av desamma eller göra avskrifter eller anteckningar.

Arbetsföreskrifter.

Med avseende å företaget stadga synemännen i övrigt jämlikt vattenlagen 10 kap. 62 § :

- att företaget skall benämnas Toftabäckens dikningsföretag 1958,
- att arbetena skola vara fullbordade före utgången av år 1964,
- att arbetena skola anses lagligen avslutade då godkännande avsyningsbevis lämnats av statens lantbruksingeniör eller den han i sitt ställe sätter,
- att arbetet skall utföras enligt det upprättade förslaget, dock att mindre ändringar, som under arbetets utförande kunna visa sig lämpliga beträffande dikes läge och annat, som ej inverkar minskande på torrläggningens djup eller på avrinningen, och varom berörda sakägare äro eniga, må efter hörande av statens lantbruksingeniör och med hans skriftliga medgivande företagas,
- att jord och sten skola läggas minst en meter från det nya avloppets kanter och med en lutning mot dessa ej brantare än 1:1, varjämte öppningar för dagvattnets avrinnande anordnas vid svackor i markytan och vid tillstötande diken, dock minst på var 50:e meter, och skall beträffande uppläggning och arbetssätt i övrigt såväl vid företagets utförande som vid framtida underhållsarbeten gälla vad tidigare i detta utlåtande under "ersättningar" finnes anfört,
- att om kreaturen vid betesgång icke tjudras, vederbörande markägare låter uppsätta nödiga hägnade vid avloppet, så att detta ej skadas av kreaturen,
- att den, som åtagit sig arbetet, ej må erhålla slutlikvid, förrän arbetet i sin helhet godkänts av statens lantbruksingeniör eller den han i sitt ställe sätter samt
- att rensning av avloppet skall utföras, när behov därav föreligger.
- Besvärshänvisning.

Är någon missnöjd med åtgärd eller beslut under denna syneförrättning eller med detta synemännens utlåtande ingive inom sextio dagar från nedanstående dag sina till Söderbygdens vatten-

14.
domstol i Stockholm ställde besvär. I besvären skola fullständigt upptagas klagandens alla påståenden och skälen därför, och skola vid besvären fogas de handlingar, klaganden vill åberopa till stöd för ändringssökandet. Besvären skola ingivas i tre exemplar.

Tågarp pr FARSTORP den 22 september 1958.

Klas Westling. Hilding Ekman Lven E. Jönsson

VÄRDERINGSLÄNGD

Ägo- figur- nr	Förbättrad mark				Värde före torrläggning		Värde efter torrläggning		Båtnad	
	åker, tomt		annan		pr ha kronor	pr ägofigur kronor	pr ha kronor	pr ägofigur kronor	pr ha kronor	pr ägofigur kronor
	ha	a	ha	a						
1										
2										
Arealräknings- och värderings-
längd till "Toftabäckens dikningsföretag
1958" i Farstorpss socken av Kristian-
stads län.

FärstorpssökenAa $\frac{71}{192}$ mtl av 1¹⁶ Fägarp Johan Bengtsson

åker, mylla på sand

SummaAb $\frac{71}{4608}$ mtl av 1²⁹ Fägarp Johan Bengtsson

åker, mylla på sand

ängsmark

"

"

"

åker, mylla på sand

"

- "-

SummaAc $\frac{719}{30888}$ mtl av 1²¹ Fägarp Johan Bengtsson

åker, mylla på sand

"

- "-

SummaAd $\frac{203}{1536}$ mtl 1⁷⁰ Fägarp Ole Edvardsson

åker, mylla på sand

"

- "-

"

- "-

"

- "-

"

- "-

"

- "-

"

- "-

Summa

VÄRDERINGSLÄNGD

Ägo- figur- nr	Förbättrad mark				Värde före torrläggning		Värde efter torrläggning		Båtnad	
	åker, tomt		annan		pr ha kröner	pr ägofigur kröner	pr ha kröner	pr ägofigur kröner	pr ha kröner	pr ägofigur kröner
	ha	a	ha	a						
1										
2										
3	1	0 15			2000	300	2500	375	500	75
4		0 15				300		375		75
5										
6										
7	2	0 09			2000	40	2500	50	500	10
8	3		0 30		1500	450	2500	750	1000	300
9	4		0 19		1500	285	2500	475	1000	190
10	5		0 28		1500	490	2500	700	1000	280
11	6		0 31		1500	465	2500	775	1000	310
12	7	0 29			1500	435	2500	725	1000	290
13	8	0 22			1750	385	2500	550	750	165
14		0 53	1 08			2480		4025		1545
15										
16										
17	9	0 25			1750	437,50	2500	625	750	187,50
18	10	0 21			2000	490,00	2500	595	500	105,00
19		0 46				857,50		1150		292,50
20										
21										
22	11	0 31			1000	310,00	2500	775,00	1500	465,00
23	12	0 40			1750	700,00	2500	1000,00	750	300,00
24	13	0 28			1000	280,00	2500	700,00	1500	420,00
25	14	0 28			1000	280,00	2500	700,00	1500	420,00
26	15	0 34			1750	595,00	2500	850,00	750	285,00
27	16	0 21			2250	472,50	2500	595,00	250	52,50
28	17	0 02			—	—	—	—	—	—
29		1 84				2637,50		4550,00		192,50
30										

Ba $\frac{1}{4}$ mte 1^3 matberga Nils Olsson

skogsmark

ängsmark

"
skogsmark

Summa

Sammandrag

Färstörps socken

Aa $\frac{7}{192}$ mte av 1^6 Fägarp Johan Bengtsson

Ab $\frac{71}{4608}$ mte av 1^{29} Fägarp Johan Bengtsson

Ac $\frac{719}{30888}$ mte av 1^{21} Fägarp Johan Bengtsson

Ad $\frac{203}{1536}$ mte 1^{70} Fägarp Ele Edvardsson

Ba $\frac{1}{4}$ mte 1^3 matberga Nils Olsson

Summa

VÄRDERINGSLÄNGD

Ägo- figur- nr	Förbättrad mark				Värde före torrläggning		Värde efter torrläggning		Båtnad	
	Åker, tomt		annan		pr ha kronor	pr ägofigur kronor	pr ha kronor	pr ägofigur kronor	pr ha kronor	pr ägofigur kronor
	ha	a	ha	a						
1										
2										
3	18		0	12	600	72,00	800	96,00	200	24,00
4	19		0	25	480	120,00	1200	300,00	720	180,00
5	20		0	33	480	158,40	1200	296,00	720	237,60
6	21		0	11	600	66,00	800	88,00	200	22,00
7	22		0	12	600	72,00	800	96,00	200	24,00
8			0	93		488,40		976,00		487,60
9										
10										
11										
12										
13										
14		0	15			300,00		375,00		75,00
15		0	53	1	08	2480,00		4025,00		1545,00
16		0	46			857,50		1150,00		292,50
17		1	84			2637,50		4550,00		1912,50
18			0	93		488,40		976,00		487,60
19		2	98	2	01	6763,40		11076,00		4312,60
20										
21										
Stämpel för Lantbruksskolan den 22 sept. 1958.

Klas Westling, Litteratörskolan och E. Jönsson

Fastighet och ägare

Ägobeskrivning m. m.

1

2

3

4

5

6

7

8

9

10

11

12

13

14

15

16

17

18

19

20

21

22

23

24

25

26

27

28

29

30

VÄRDERINGSLÄNGD

Fastighet och ägare Ägobeskrivning	Ägo- figur- nr	Förbättrad mark		Värde pr ha		Båtnad	
		åker, tomt	annan	före	efter	pr ha	pr ägofigur
		hektar	hektar	kronor	kronor	kronor	kronor
till <u>Toftabäckens dikningsföretag 1958</u>							
i Farstorps socken av Kristianstads län.							
<u>Aa 7/192 mtl Tågarp av 1¹⁶</u>							
<u>Johan Bengtsson.</u>							
åker, mylla på sand	1	0.15		2000	2500	500	75:-
Summa		0.15					75:-
<u>Ab 71/4608 Tågarp av 1²⁹</u>							
<u>Johan Bengtsson.</u>							
åker, mylla på sand	2	0.02		2000	2500	500	10:-
ängsmark,	3		0.30	1500	2500	1000	300:-
"	4		0.19	1500	2500	1000	190:-
"	5		0.28	1500	2500	1000	280:-
"	6		0.31	1500	2500	1000	310:-
åker, mylla på sand	7	0.29		1500	2500	1000	290:-
" , "	8	0.22		1750	2500	750	165:-
Summa		0.53	1.08				1545:-
<u>Ac 719/30888 mtl Tågarp av 1²¹</u>							
<u>Johan Bengtsson</u>							
åker, mylla på sand	9	0.25		1750	2500	750	187:50
" "	10	0.21		2000	2500	500	105:-
Summa		0.46					292:50
<u>Ad 203/1536 mtl Tågarp 1⁷⁰</u>							
<u>Ele Edvardsson</u>							
åker, mylla på sand	11	0.31		1000	2500	1500	465:-
" , "	12	0.40		1750	2500	750	300:-
" , "	13	0.28		1000	2500	1500	420:-
" , "	14	0.28		1000	2500	1500	420:-
" , "	15	0.34		1750	2500	750	255:-
" , "	16	0.21		2250	2500	250	52.50
" , "	17	0.02		-	-	-	-
Summa		1.84					1912:50

Fastighet och ägare Ägobeskrivning	Ägo- figur- nr	Förbättrad mark		Värde pr ha		Båtnad	
		åker, tomt	annan	före	efter	pr ha	pr ägofigur
		hektar	hektar	kronor	kronor	kronor	kronor
<u>Ba 1/4 mtl Matberga 1³</u>							
<u>Nils Olsson</u>							
skogsmark	18		0.12	600	800	200	24:-
ängsmark	19		0.25	480	1200	720	180:-
"	20		0.33	480	1200	720	237:60
skogsmark	21		0.11	600	800	200	22:-
"	22		0.12	600	800	200	24:-
Summa			0.93				487:60
		<u>SAMMANDRAG.</u>					
<u>Aa 7/192 mtl Tågarp av 1¹⁶</u>							
Johan Bengtsson		0.15					75:-
<u>Ab 71/4608 mtl Tågarp av 1²⁹</u>							
Johan Bengtsson		0.53	1.08				1545:-
<u>Ac 719/30888 mtl Tågarp av 1²¹</u>							
Johan Bengtsson		0.46					292:50
<u>Ad 203/1536 mtl Tågarp 1⁷⁰</u>							
Ele Edvardsson		1.84					1912:50
<u>Ba 1/4 mtl Matberga 1³</u>							
Nils Olsson			0.93				487:60
Summa		2.98	2.01				4312:60

KOSTNADSFÖRSLAG

Läge	Längd m	Arbete, material e. d.	Antal	å-pris kr.	Kostnad kronor	Summa kronor
0+50-7+00	650	till " <u>Toftabäckens dikningsföretag 1958</u> " i				
		Farstorps socken av Kristianstads län.				
		<u>Dikessträckan A-B.</u>				
		Schaktning av stenbunden				
		grus samt rötter o träd m ³ 700	3.50	2450:-		
		Schaktning av sand samt				
		rötter o träd m ³ 450	2.50	1125:-	3.575:-	
		För oförutsedda fall, ar-				
		betets tillsyn m.m. tilläg-				
		ges ca 10 %				325:-
					Summa	3.900:-
Beträffande bestämmelser angående jordupplag se synemännens utlåtande.						
Tågarp pr FARSTORP den 22 sept. 1958.						
<i>Klas Westling</i>						
statens lantbruksingeniör.						

Läge	Längd m	Arbete, material e. d.	Antal	å-pris kr.	Kostnad kronor	Summa kronor

Sammanställning över förrättningskostnaderna vid
Toftabäckens dikningsföretag 1958 i Farstorps socken av Kris-
 tianstads län.

Arvode till statsverket enligt lantbruks-

ingeniörstaxan

264:-

Förrättningsmannens utlägg (annons, inbind-
 ning av 2 band handlingar m.m.)

33.40

Godemännens arvode samt resekostnads- och
 traktamentsersättning

138.-

Hantlangning m.m.

84.-

S:ma kronor

519.40

Tågarp pr FARSTORP den 22 september 1958.

Klas Westling.

lantbruksingeniör, förrättningsman.