



Registernummer

<u>Brösarps socken</u>			Ba	Bosarp	av 4 ²
Aa	Brösarp	5 ³	Bb	"	av 4 ³
Ab	"	12 ⁴	Bc	"	1 ¹
Ac	"	18 ²	Bd	"	3 ¹
Ad	"	11 ¹	Be	"	5 ⁸
Ae	"	74 ¹	Bf	"	26 ¹

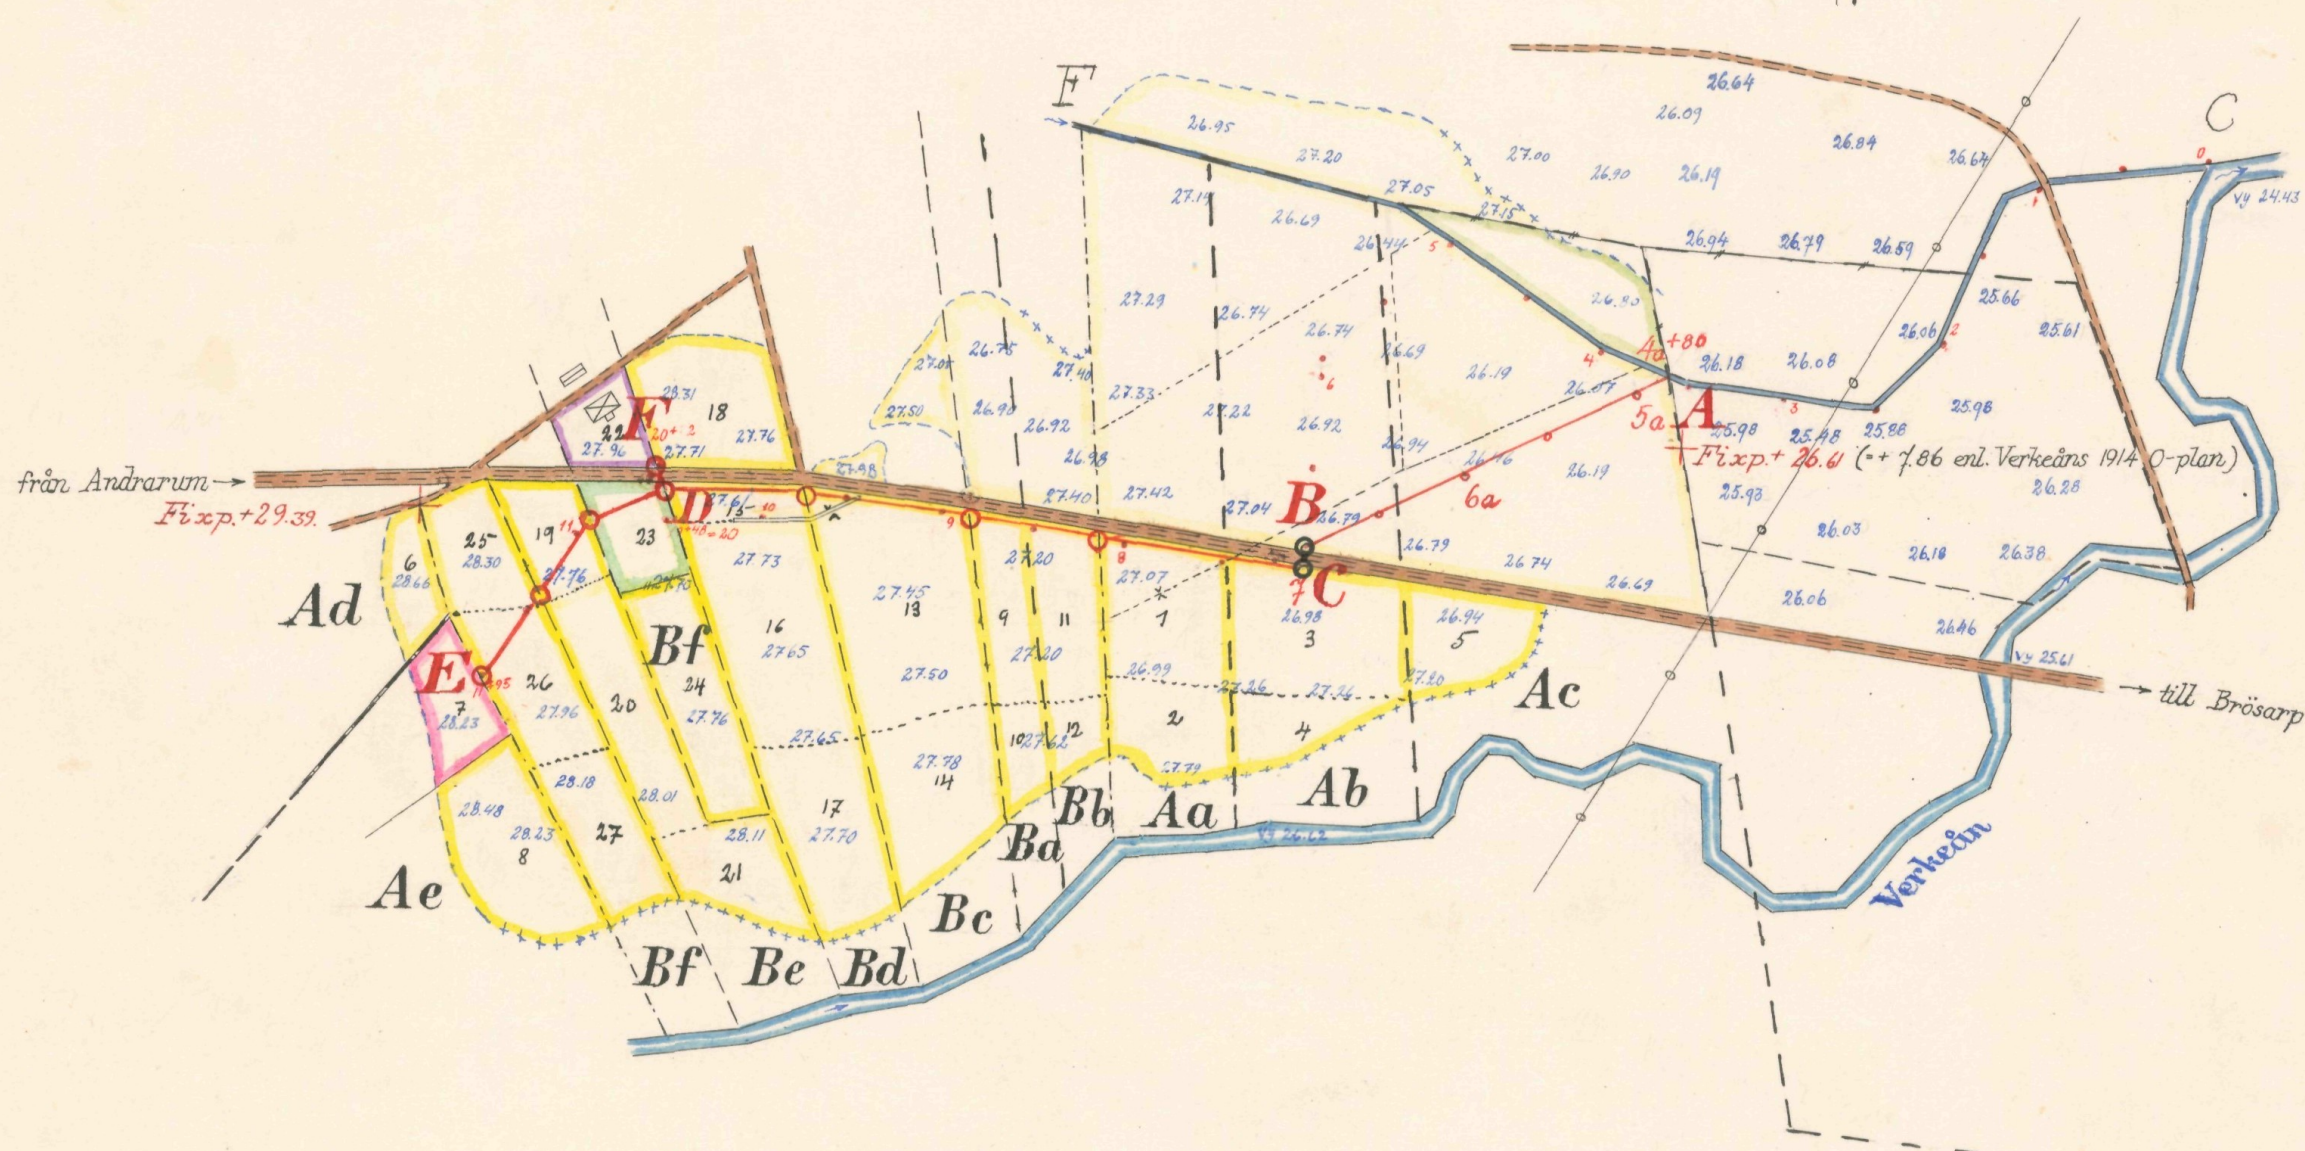

Skala 1:4000

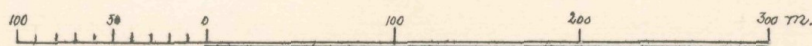

FÖRSLAG TILL

Brösarp - Bosarps dikningsföretag 1960

I Brösarps

SOCKEN(-NAR) AV Kristianstads LÄN

UPPRÄTTAT ÅR(-EN) 1960


{ I } SAMBAND MED SYNEFÖRRÄTTNING ENL. VATTENLAGEN AV { UTAN }

ORIGINAL
KOPIAAnders Bröderson
(NAMN)förrättningsman
(TITEL)


VAL TITEL ST. 2

KUNGL. LANTBRUKS
SYRELSBETÄNKAR
L 2 Nr 567

Förslag till dikesöga vid A.

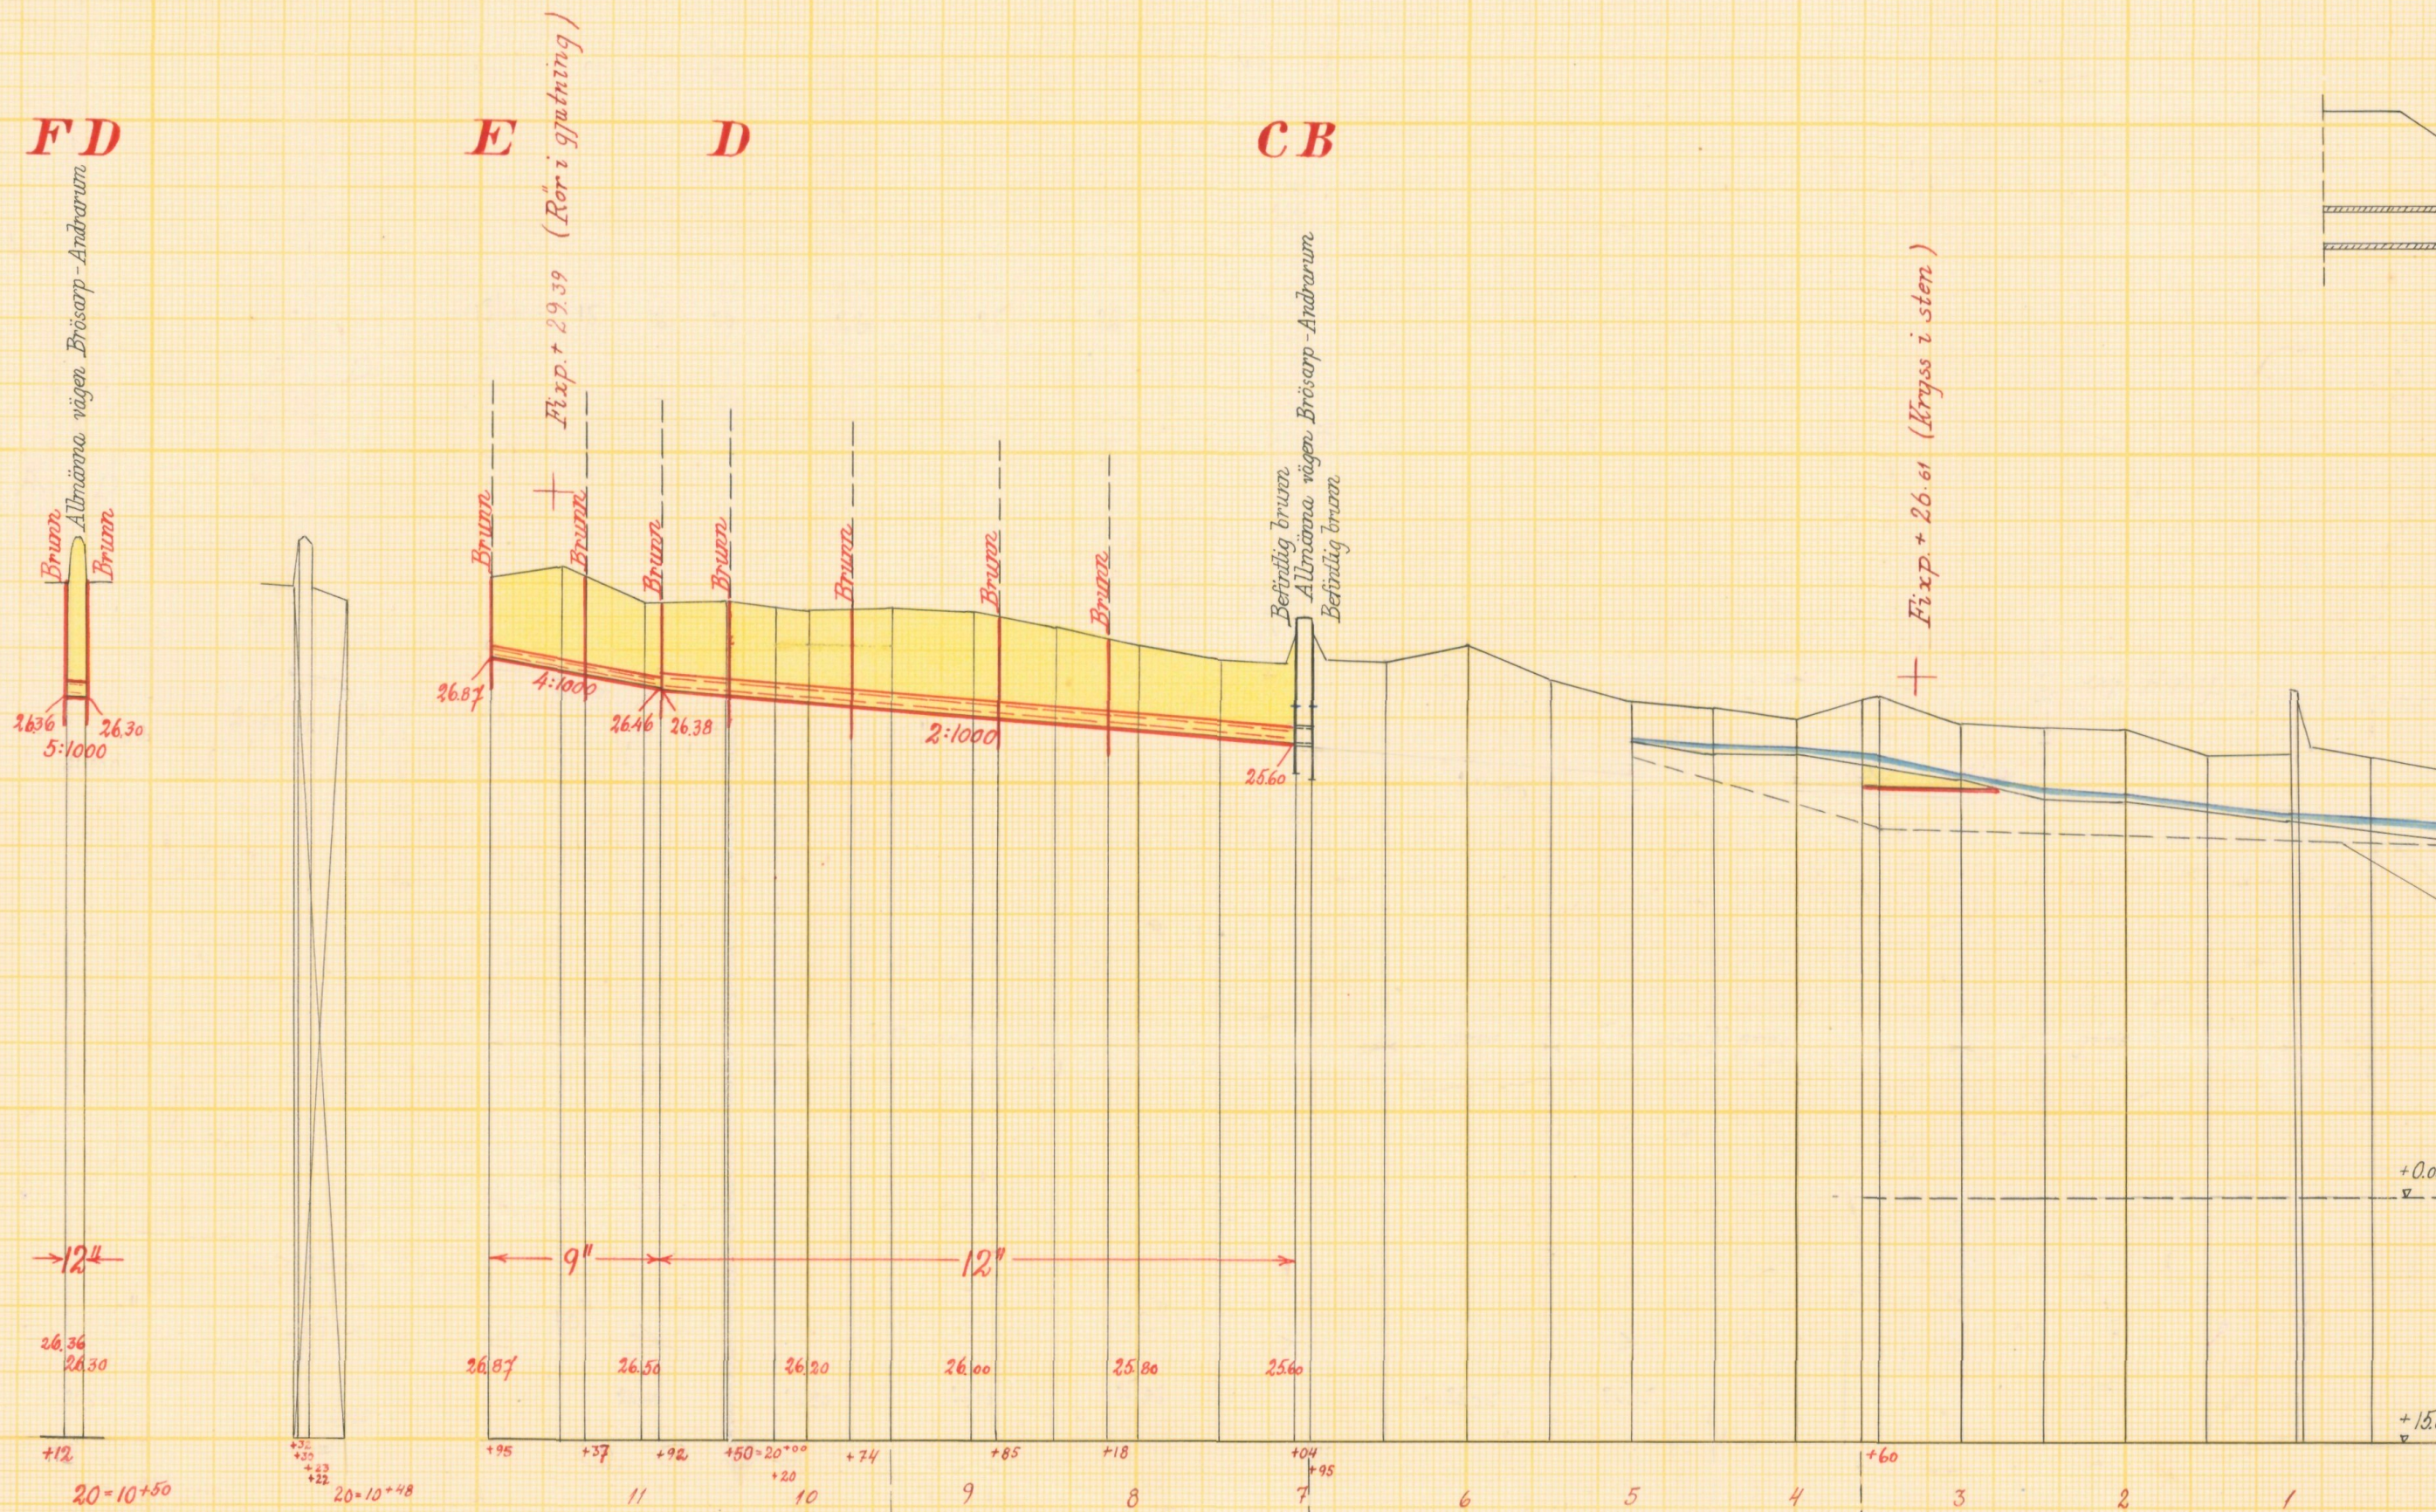

Typritning till intagningsbrunnar

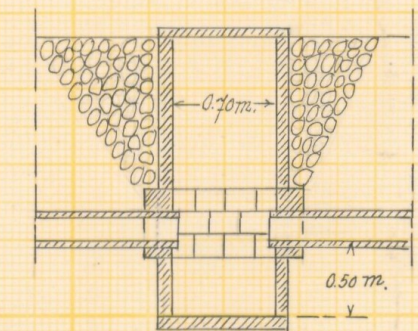

bottenlinje enl. Verkeåns reglering av år 1914

+0.00 enl. Verkeåns av år 1914 0-plan

3.75 m.

+15.00 enl. rikets allm. 0-plan

Skalar:

för längd 1:4000

för höjd och sektioner 1:100

för detaljer 1:50

Förslag till

Brösarp-Bosarps dikeföretag 1960

i Brösarps socken kommun av Kristianstads län

upprättat år 1960 i samband med syneförrättning enl. vattenlagen av

Original
Kopia

Anders Fredriksson
Namn

förrättningsman

Antal
ritn. st. 2

LANTBRUKSSTYRELSEN
LANTBRUKSNÄMNDENS
ARKIV

567



Akt nr:

11-L2-567

Synehandlingar
rörande

Brösarp-Bosarps dikningsföretag
1960

i Brösarps socken
av Kristianstads län.

L 2 2 567

O R I G I N A L H A N D L I N G A R

rörande

torrläggning av mark inom Bosarp n:ris 1, 3, 4, 5 och 26
samt Brösarp n:ris 5, 8, 11, 12, 13, 18, 57 och 74 i Brö-
sarps socken av Kristianstads län; upprättade år 1960 vid
syneförrättning enligt vattenlagen av

And. B. Andersson

förrättningsman.

Handlingarna innehålla förutom titelblad trettioett (31) skriv-
na och paginerade sidor samt åtföljas av plan-, profil- och
sektionsritningar i 2 blad.

Ö V E R S I K T S K A R T A .

Skala 1:100.000.



Generalstabsblad nr 6 (Kristianstad).

Protokoll fört vid syneförrättning
enligt 10 kap. vattenlagen rörande utförande
av vattenavlopp för torrläggning av mark inom
Bosarp n:ris 1, 3, 4, 5 och 26 samt Brösarp
n:ris 5, 8, 11, 12, 13, 18, 57 och 74 i
Brösarps socken av Kristianstads län.

År 1960, augusti 31, kl. 9,30 f.m. hos S. J. Håkansson på Brösarpsgården

Närvarande:

undertecknad, förrättningsman

skiftesgodemännen Malte Frithiof i S. Björstorp och Johan Nilsson
i Bertilstorp,

sökandena

Henry Johansson i Bosarp,

Sven J. Håkansson Brösarpsgården för ägor i Brösarp,

Eric Göransson i Bosarp,

övriga sakägare

Hanna Jönssons dödsbo Bosarp genom stb:del. och arrendatorn Nils Persson

Erik Andersson i Bosarp,

J. August Andersson i Brösarp,

Sture Månsson Trullsbo Brösarp,

Nils Anton Nilsson i Brösarp och

Vägförvaltningen i Kristianstads län genom ingenjör Gustav Lave och
vägmästaren Malte Svensson båda utan fullmakt.

§ 1.

Det för förrättningsmannen utfärdade förordnandet upplästes.

§ 2.

Jäv mot synemännen anmäldes ej, ej heller visste sig dessa
stå i något jävsförhållande till någon av sakägarna.

§ 3.

Den i företaget ingående marken med dess avlopp hade under
år 1958 uppmätts och avvägt. De upprättade plan- och profilritningarna

förevisades, varvid hävden genomgicks och godkändes.

§ 4.

Uppsattes föreningsskrivelse för Sven J. Håkansson och Eric Göransson, vilken skrivelse upplästes och vitsordades av synemännen genom deras underskrift å handlingen i fråga samt bilades protokollet.

§ 5.

Sökandena yrkade, att deras i företaget ingående mark erhöile torrläggning till lämpligt djup genom utförande av dikessträckorna A-B, C-D-E och D-F, och borde avloppen utföras som täckta ledningar.

§ 6.

På framställd fråga förklarade sig samtliga sakägare vilja avstå från ersättning för skada, som kunde uppstå i samband med företagets utförande.

§ 7.

Förrättningsmannen meddelade, att det öppna dike, som å Brösarpsgården genomlöpte fast. Brösarp 57:1 och 18:2 och vari den projekterade rörledningen skulle mynna (p. A), ingick och kallades i synehandlingarna för Knerödsbäcken i det äldre regleringsföretag för Verkeån m.m., som upprättats vid laga syneförrättning år 1914 av statens extra lantbruksingenjör S. Aspegren. Kartor och handlingar häröver förvarades i länets lantmäterikontor. Det var för sakägarna obekant var företagets handlingar och kartor funnos ävensom om någon laglig styrelse existerade. Det upplystes att lån av statsmedel utgått till regleringsföretaget varför det torde vara ostridigt att företaget utförts enligt förslaget.

Det skulle till protokollet antecknas att de sakägare, som voro kallade till denna förrättning, utgjorde samtliga delägare i ovan omförmälda äldre regleringsföretag av år 1914.

§ 8.

Företaget berör avlopp under den i början av 30-talet nybyggda vägsträckan å väg nr 607 på två ställen, nämligen dels å sträckan B-C och dels å sträckan D-F. Å förstnämnda ställe är nedlagd en 300 m/m rör-

3.

ledning under det att sistnämnda sträckning saknar genomlopp, viket torde erfordras icke bara för ovanförliggande tomt- och åkermark utan även för dagvatten , som samlas uppströms vägbanken.

§ 9.

Synemännen meddelade , att de omedelbart ämnade påbörja uppskattning av den båtnad, som kunde beräknas uppkomma genom företagets utförande samt att nytt sammanträde komme att hållas på samma plats onsdagen den 19 oktober 1960 kl. 10 fm. till vilket sammanträde inga särskilda kallelser komme att utsändas.

§ 10.

Sedan protokollet upplästs och då intet vidare fanns att anföra avslutades sammanträdet.

Brösarps-gården den 31 augusti 1960.

Anders Andersson
förrättningsman

såsom gode män:

Gustav Eriksson

Johan Nilsson

4.
År 1960, den 19 oktober, kl. 10 fm. inställde sig åter undertecknad
förrättningsman hos Sven J. Håkansson på Brösarpsgården för att
fortsätta förrättnings handläggning.

Vid sammanträdet hade infunnit sig:

Gode män:

Malte Frithiof i S. Björstorp och Johan Nilsson i Bertilstorp

Sakägarna :

Sven J. Håkansson i Brösarp

J. August Andersson "

Sture Månsson "

Nils Anton Nilsson "

Henry Johansson i Bosarp

Erik Göransson "

Erik Andersson "

Per och Hanna Jönssons dödsbo Bosarp genom sterbhusdelägaren och arr.

Nils Persson

§ 11.

Det av förrättningsmannen uprättade förslaget med därtill
hörande längder genomgicks med sakägarna , varjämte synemännens ut-
låtande angående företaget upplästes för delägarna.

§ 12.

Förrättades styrelseval, varvid till ordförande i företags
styrelse valdes Henry Johansson Bosarp pr Brösarp och till övriga
ledamöter Sven J. Håkansson Brösarpsgården pr Brösarp och Erik
Göransson Bosarp pr. Brösarp.

Att emottaga och förvara till företaget hörande kartor
och handlingar uppdrogs åt ordföranden.

5.
§ 13.

Sammanställning över förrättningskostnaderna företeddes, och meddelade förrättningsmannen, att räkning å det arvode, som enligt lantbruksingenjörstaxan skulle inbetalas till statsverket, komme att tillsändas sakägarna från lantbruksnämnden i Kristianstad.

§ 14.

Meddelades, under hänvisning till vattenlagen 11 kap. 85 §, att missnöje med förrättningen anföres genom ingivande av besvärsskrivelser i tre exemplar till Söderbygdens Vattendomstol, Växjö, inom sextio dagar från nedanstående dag.

§ 15.

Sedan protokollet upplästs och och då intet vidare var att anföra, förklarades syneförrättningen avslutad .

Brösarpsgården pr. Brösarp den 19 oktober 1960.

Anders Andersson

förrättningsman.

Biträdande godemän:

Johan Vikström

Lars Eriksson

Subskriberat

175758⁶

III 14-10-58
Ank. d. 29 APR 1958
till Landskansliet
i Kristianstads län
3 MAJ 1958
Dnr AD 4.18

Till Länsstyrelsen i Kristianstads län.

Undertecknad anhåller härmed vördsamt om förordnande för förrättningsman att enligt gällande vattenlag handlägga syneförrättning rörande utförande av vattenavlopp för torrläggning av mark inom Brösarps och Bosarps byar i Brösarps socken av Kristianstads län.

Företagets omfattning torde först med säkerhet kunna angivas av förrättningsmannen, men företaget torde komma att beröra 6 å 7 jordägare inom nämnda byar.

Brösarp 26¹ pr BRÖSARP den 29/4 1958

Kenny Johansson
Bosarp 36:1
Brösarp

7.
Utdrag.

LÄNSSTYRELSEN
I
KRISTIANSTADS LÄN

LANDSKANSLIET

Till lantbruksingeniören Per Eriksson, Kristianstad.

Genom beslut nedannämnda dagar har länsstyrelsen förordnat statens lantbruksingeniör Klas Westling i Kristianstad att jämlikt 10 kap. 33 § vattenlagen verkställa syneförrättning, nämligen

den 27 maj 1958 inom Brösarps och Bosarps byar i Brösarps socken och kommun.

På därom av delegationen för inre rationalisering gjord framställning finner länsstyrelsen skäligt förordna Eder att i stället för Westling verkställa ifrågavarande förrättningar.

Kristianstad i landskansliet den 25 november 1958.

På länsstyrelsens vägnar:

S.E. Sundström

H. Wikström

Rätt utdraget betyga:

G. Sundström *S. Wikström*

IIIM-26-58

Nr 2103.

Utdrag.

LÄNSSTYRELSEN
I
KRISTIANSTADS LÄN

LANDSKANSLIET

Till lantbruksingeniör Klas Westling, Kristianstad.

Genom beslut nedannämnda dagar har länsstyrelsen förordnat lantbruksingeniören Per Eriksson i Kristianstad att jämlikt 10 kap. 33 § vattenlagen verkställa syneförrättningar, nämligen

den 25 november 1958 angående torrläggning av mark inom Brösarps och Bosarps byar i Brösarps socken och kommun.

På därom av Eriksson gjord framställning finner länsstyrelsen skäligt förordna Eder att i stället för honom verkställa ifrågavarande förrättningar.

./.

Ansökningshandlingarna bifogas.

Kristianstad i landskansliet den 11 januari 1960.

På länsstyrelsens vägnar:

N. Ekblom

T. Allard

IIIM9-25-59

IIIM9-27-59

Nr 41.

Rätt utdraget betygas:

Klas Westling

Utdrag.

Protokoll vid delegationens för
inre rationalisering sammanträde i
Kristianstad den 13 april 1960.

Närvarande: Herrar Anton Ljunggren, Hilding Jönsson,
Carl M. Björklund, Nils Carlsson, Klas Westling, S. Gustafsson
och A. Mazurs.

Föredragande: Lantbruksingenjör Klas Westling be-
träffande §§ 6, 7, 8, 9 och 10, byggnadskonsulent S. Gustafsson
beträffande byggnadsärenden samt lantbrukskonsulent A. Mazurs
beträffande övriga ärenden.

§ 6.

Delegationen beslöt hemställa hos Länsstyrelsen i
Kristianstads län att förordnandena för lantbruksingenjör
K. Westling att handlägga nedannämnda syneförrättningar
transporterades på förste assistenten And. B. Andersson, näm-
ligen

dels förordnandet den 11 januari 1960 rörande förrättning vid
Brösarps och Bosarps byar i Brösarps socken,

Vidare förekom ej.

Vid protokollet:

A. Mazurs

Justerat:

Ant. Ljunggren

Vidimeras:

Klas Westling

10.
175/58

LÄNSSTYRELSEN
I
KRISTIANSTADS LÄN
—
LANDSKANSLIET
—

Till I: e assistenten And. B. Andersson,
Lantbruksnämnden,
Kristianstad.

Genom beslut den 11 januari 1960 förordnar länsstyrelsen lantbruksingenjören K. Westling att handlägga syneförrättning angående torrläggning av mark inom Brösarps och Bosarps byar i Brösarps socken och kommun...

På framställning av delegationen för inre rationalisering förordnar länsstyrelsen Eder att i stället för Westling verkställa förrättningen.


./.

Ansökningshandlingarna bifogas.

Kristianstad i landskansliet den 2 maj 1960.

Call/g

På länsstyrelsens vägnar:

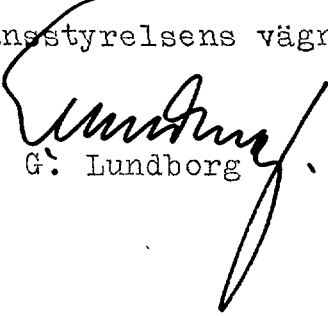
G. Lundborg


T. Allard

✓
IIIM9-14-60

Nr 690.

11.

Förrättningsmannens kungörelse rörande syne-
förrättning den 31 aug. 1960 kl. 9.30 f.m.
inom Bosarp nr 1,3,4,5 och 26 samt Brösarp
n:ris 5,8,11,12,13,18,57 och 74 i Brösarps
socken av Kristianstads län.

K U N G Ö R E L S E.

Syneförrättning enl. vattenlagen rörande torrlägg-
ning av mark inom Bosarp nr 1,3,4,5 och 26 samt Brösarp n:ris
5,8,11,12,13,18,57 och 74 i Brösarps socken av Kristianstads
län, vilket företag även angår Verkeån m.m. reglering av år
1914 inom Bosarps och Brösarps byar samt allmän väg inom
torrläggningsområdet, kommer att handläggas vid sammanträde
å Brösarpsgården onsdagen den 31 augusti 1960 kl. 9.30 f.m.,
då sakägare hava att tillstädeskomma för utförande av sin
talan.

Kristianstad den 5 augusti 1960.

Anders Andersson
förrättningsman.

Anslaget i lärt ordnalog

i Brösarps församling

den 7 aug 1960

L-B Lindberg
kyrkoherde

Avsänd till pastorsämbetet i Brösarps socken den 5 aug. 1960.

KUNGÖRELSE

Syneförrättning enl. vattenlagen rörande torrläggning av mark inom Bosarp nr 1, 3, 4, 5 och 26 samt Brösarp n:ris 5, 8, 11, 12, 13, 18, 57 och 74 i Brösarps socken av Kristianstads län, vilket företag även angår Verkeån m. m. reglering av år 1914 inom Bosarps och Brösarps byar samt allmän väg inom torrläggningsområdet, kommer att handläggas vid sammanträde å Brösarpsgården onsdagen den 31 augusti 1960 kl. 9.30 f. m., då sakägare hava att tillstådsekomma för utförande av sin talan.

Kristianstad den 5 augusti 1960.

AND. B. ANDERSSON
förrättningsman.

YSTADS ALLEHANDA måndagen den 8 augusti 1960

F Ö R T E C K N I N G

över delägare i det avdikningsföretag, som avser torrläggning av mark inom Bosarp n:ris 1,3,4,5 och 26 samt Brösarp n:ris 5,8,11,12,13,18,57 och 74 i Brösarps socken av Kristianstads län, vilka jämlikt vattenlagen 10 kap. 8 och 40 §§ under- rättats angående sammanträdet den 31 aug. 1960 kl. 9.30 f.m.

- | | | | |
|-----|---------------------------------------|--------------------|---------------|
| 1. | Lantbrukare Henry Johansson, | Bosarp, | BRÖSARP |
| 2. | " Erik Göransson, | " , | "- |
| 3. | Hanna Jönssons sterbhus, | " , | "- |
| 4. | Lantbrukare Nils Persson, | " , | "- |
| 5. | " Erik Andersson, | " , | "- |
| 6. | " Sven Håkansson, | Brösarpsgården, | "- |
| 7. | " J. August Andersson, | Brösarp, | "- |
| 8. | " Sture Månsson, | Trullsbo, Brösarp- | "- |
| 9. | " Nils Anton Nilsson, | Brösarp, | "- |
| 10. | Vägförvaltningen i Kristianstads län, | | KRISTIANSTAD. |

Att underrättelser avsänts till förestående sak- ägare med posten den 5 aug. 1960, intygas.

I tjänsten:

Anders Göransson

F Ö R E N I N G.

Undertecknade förena sig härmed med lantbrukaren
Henry Johansson Bosarp 26:1 i Brösarps socken i hans den 29 april
1958 daterade ansökan om syneförrättning rörande torrläggning av
vattensjuka marker till Brösarps och Bosarps byar i Brösarps socken.

Brösarpsgården pr Brösarp den 31 augusti 1960.




(Sven J. Håkansson)

ägare av fastigheterna

Brösarp n:ris 5:3, 8:1,

12:4, 18:2 och 57:1.

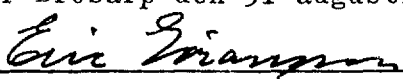

(Eric Göransson)


ägare av fastigheterna

1/24 mtl Bosarp av 4:2 och

av 4:3.

Sven J. Håkanssons och Eric Göranssons egenhändiga namnteckningar
bevittnas. Föreningshandlingen vitsordas.



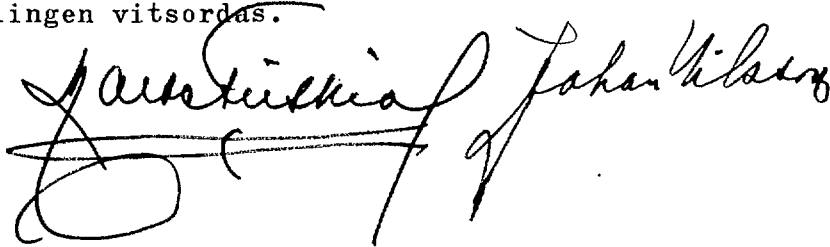

U T L Å T A N D E

angående utförande av vattenavlopp för torrläggning av mark inom Bosarp n:ris 1, 3, 4, 5 och 26 samt Brösarp n:ris 5, 8, 11, 12, 13, 18, 57 och 74 i Brösarps socken av Kristianstads län avgivet av synemännen vid syneförrättning enligt 10 kap. vattenlagen år 1960.

Avdikningsområdets belägenhet och dess beröring med tidigare dikningar.

Företaget, vars ändamål är att erhålla bättre torrlägningsmöjligheter för redan odlad mark, är att hänföra till dikning. Det är beläget å nederbördsområdet 88/89 d. v. s. mellan Helgeåns och Nybroåns nederbördsområde. Mot företagets utförande på sätt i detta utlåtande närmare finnes angivet möter enligt synemännens förmenande icke något laga hinder.

Som av paragraf 7 i förrättningsprotokollet framgår mynnar avloppet, här betecknad p. 3+60 = A, i ett äldre regleringsföretag, Knerödsbäcken och Verkeån, som upprättats vid laga syneförrättning år 1914 av statens extra lantbruksingenjör S. Aspegren. Samtliga i detta företag ~~ingående~~ berörda markområden ingå även i regleringsföretaget av år 1914 och äro underhållsskydiga gentemot detta. Regleringsföretaget omfattar öppna avlopp i Knerödsbäcken och Verkeån, vilka äro mycket dåligt underhållna. Av profilen å str. 0+00 - 3+60=A (identisk med del av i regleringsföretaget ingående Knerödsbäcken) framgår att avloppet är rätt ansenligt igenslammat.

I anledning härav föreskriva synemännen, att Verkeåns regleringsföretag av år 1914 skall låta utföra och bekosta upprepning av den i regleringsföretaget 1914 ingående dikessträckan C - F (Knerödsbäcken) till sådant djup och sådan omfattning att rörledningen i p.A kan utmynna fritt.

Ägaren till Brösarpsgården, Sven J. Håkansson, har under förrättningsens gång företett en täckdikningsplan upprättad år 1920 av dåvarande jordbrukskonsulenten Carl Brodsson, som avsåg täck-

dikning av fastigheten Brösarp n:ris 5:3, 12:4 och 18:2. Stamledningarnas sträckning äro å synekartan inritade med svarta prickade linjer. Täckdikningen är utförd men är för sin funktion beroende av att regleringsföretaget ^{av år 1914)} underhållles.

På grund av den utförda täckdikningen anse synemännen att någon båtnad icke uppkommer på de marker norr om allmänna vägen, som tillhöra fast. Brösarp n:ris 5:3, 12:4 och 18:2 samt Bosarp 4:2 och 4:3 genom utförandet av rörledningen å str. A-B.

Sökande.

Sökande till förrättningen är Henry Johansson såsom ägare till fast. Bosarp 26:1.

Därjämte hava nedannämnda sakägare gjort gemensam sak med sökanden och undertecknat särskild föreningshandling härom varigenom de i betalningshänseende äro likställda med sökanden, nämligen:

Sven J Håkansson såsom ägare till Brösarp n:ris 5:3, 12:4 och 18:2

Eric Göransson " " " Bosarp 1/2 mtl. av nr. 4:2 o 4:3.

Företagets utsträckning är beroende av sökandenas yrkanden och förefintliga fallförhållanden, och omfattar syneförrättningen i anledning härav de dikessträckor, som å hithörande plankarta utmärkts med en heldragen, grov, röd linje och betecknats A - B, C - D - E och D - F respektive.

Plankarta och profilritning.

Över de avloppssträckor, om vilkas utförande fråga nu är, äro dels profil- och sektionsritningar uppgjorda utvisande lutningsförhållandena och avloppens beskaffenhet i övrigt, och dels plankarta upprättad utvisande den mark, som med nu befintligt avlopp ej kan torrläggas till 1.2 meters djup. Begränsningskurvan för den vattensjuka marken har av denna anledning lagts 1,4 meter över ordinärt sommarvattenstånd i avloppen, men har vid bestämmandet av begränsningskurvan jämväl nödig hänsyn till markens avfall mot avloppen tagits.

Båtnadsuppskattning.

Värdering av den mark, som ansetts beroende av företagets utförande ha verkställts av synemännen enligt i vattenlagen 7 kap. 22 § och 10 kap. 60 § meddelade bestämmelser. Båtnaden utgöres av alstringsbåtnad och resultatet av värderingen framgår av den särskilda värderingslängd, som finnes bilagd detta utlåtande. Enligt denna längd utgör markens värde före företaget 26.898 kronor och efter företaget 41.640 kronor, vadan värdet av båtnaden genom företagets utförande uppskattas till 14.742 kronor.

Nederbördsområde och dimensionering.

För att den beräknade jordförbättringen skall kunna ernås måste dikningsarbetet verkställas i överensstämmelse med förslaget, som är upprättat med hänsyn till framrinnande vattenmängd, markens lutningsförhållande, dikningsarbetets ändamål m. m.

Nederbördsområdet har bestämts med ledning av rikets allmänna kartverks ekonomiska kartor över trakten och synes utgöra

vid punkt	7+04=C	28 hektar
	8+18	26 "
	8+85	25 "
	9+74	23 "
	10+50=D	21 "
	10+92	16 "
	11+37	15 "
	11+95=E	13 "
	20+12=F	4 "

På sökandenas yrkande och med stöd av bestämmelserna i vattenlagen 7 kap. 4 § bestämma synemännen, att avloppen skola utföras som täckta ledningar.

Vid bestämmande av rörledningarnas dimensioner hava synemännen utgått från en största avrinning av 1,0 sekundliter pr hektar.

För övrigt hänvisas till plankarta, profil- och sektions-

ritningar jämte kostnadsförslag.

Fixpunkterna i företaget äro lagligen skyddade och få alltså ej övertäckas eller förstöras. Önskar jordägare borttaga fixpunkt, skall han göra anmälan härom till lantbruksnämnden, genom vilkens försorg annan lämplig fixpunkt avväges. Kostnaden för en sådan avvägning gäldas av dikningsföretaget. Fixpunkternas läge i plan framgår av plankartan, deras höjdläge och utseende å profilritningen.

Ersättningar.

Enligt § 6 i förrättningsprotokollet förklarade sig samtliga sakägare vilja avstå från ersättning för skada, som kunde uppstå i samband med företagets utförande. I anledning därav finna synemännen ej skäl föreskriva att ersättning enl. ovan skall utgå.

Vid framtida rensningar av avlopp och brunnar skola några ersättningar för intrång ej heller utgå, men skola rensningarna om möjligt företagas å tid, då skada å växande gröda ej göres.

Broar och trummor.

Av företagets utförande beröres tvenne trummor under allmänna vägen nr 607 Brösarp - Andrarum, nämligen dels trumman mellan p. 6+95 - 7+04 = str. B - C och dels trumman mellan p. 20+00 - 20+12 = str. D - F.

Beträffande den förstnämnda trumman str. B - C så finnes redan en nedlagd 300 m/m rörledning under vägen. Dennes höjdläge och rördimension passar för den projekterade rörledningens direkta anslutning varför befintlig trumma str. B - C kan bibehållas oförändrad.

Marker norr om allmänna vägen ingående i fastigheterna Bosarp n:ris 3:4 och 26:1 sakna naturligt avlopp genom vägbanken. Synemännen finna förenämnda marker vara i behov av förbättrad torrläggning och anse att sökandens yrkanden om avlopp för dessa marker bör bifallas. På grund härav och på grund av bestämmelserna i vattenlagen 7 kap. 8 och 18 §§ finna synemännen skäligen bestämma, att

kostnaden för nya avloppet ^{mellan p. 20+00-20+12 = str. B-D} genom landsvägen bör bestridas av vägförvaltningen i Kristianstads län. Beträffande ombesörjandet av ombyggnads- -- arbetena skola bestämmelserna i vattenlagen 7 kap. 7 § iakttagas. På grund av bestämmelserna i vattenlagen 10 kap. 52 § har förrättningsmannen insänt torrlägningsförslaget till vägförvaltningen i länet för yttrande, och har vederbörande granskningsförrättare å förslaget till trummans ombyggnad gjort påteckning om, att han tagit del av förslaget.

Kostnadsfördelning.

Någon anledning till avdelningsbildning inom företaget anse synemännen ej föreligga. I kostnaderna för arbetena inom företaget skola därför ägarna till marken deltaga i förhållande till båtnadsvärdet av denna mark med iakttagande av bestämmelserna i vattenlagen 7 kap. 27 § och 10 kap. 80 §.

I kostnadsfördelningslängden för företaget finnes med iakttagande av ovanstående grunder angivet vars och ens kostnad, som enligt det upprättade kostnadsförslaget åligger varje delägare.

Därest företaget kommer till utförande, skola kostnaderna för syneförrättningen gäldas av sakägarna i företaget i förhållande till vars och ens andel i kostnaderna för torrlägningsarbetet och i övrigt med iakttagande av bestämmelserna i vattenlagen 10 kap. 79 och 80 §§.

Framtida underhåll.

Kostnaderna för företagets underhåll bestridas av sakägarna i detsamma efter samma procenttal, som i kostnadsfördelningen bestämts för anläggningskostnadernas fördelning. Kostnad för åtgärd, som föranletts av enskild sakägares åverkan eller försummelse, uttages dock av denne.

Domstolsavgift.

Avgift enligt vattenlagen 11 kap. 95 § skall icke utgå för detta företag.

Verkställighet.

Innan arbetet får påbörjas, skall denna syneförrättning hava vunnit laga kraft, samt länsstyrelsen i Kristianstads län hava underrättats angående styrelseval.

Arbetsstyrelse.

Enär sakägarna äro flera än två, skall företagets angelägenheter handhavas av en arbetsstyrelse, som väljes på allmänt sammanträde med sakägarna enligt föreskrifterna i vattenlagen 7 kap. 64 §.

Arbetsstyrelsens åliggande är bl. a.

- att jämlikt föreskrifterna i vattenlagen 7 kap. 62 § anmäla styrelseval hos länsstyrelsen,
- att genom infordrande av anbud eller på annat lämpligt sätt bortsätta arbetena på förmånligaste sätt till entreprenör, som kan godkännas av tjänsteman i länets lantbruksnämnd, vilken har behörighet att handlägga syneförrättning enligt 10 kap. 32 § vattenlagen,
- att själv och med biträde av sakkunnig person övervaka arbetets utförande i överensstämmelse med det upprättade förslaget,
- att verkställa behövlige utdebiteringar och fördelningar av kostnader,
- att föra räkenskaper över arbetet och årligen redovisa dessa för delägarna,
- att för sistnämnda ändamål och då så eljest kan finnas nödigt kalla delägarna till sammanträde i den ordning, som föreskrives i vattenlagen 7 kap. 64 §,
- att vid alla sammanträden föra protokoll, vilket skall vara tillgängligt för sakägarna senast 14 dagar efter sammanträdet,
- att ombesörja avloppets vidmakthållande och uppreprensning samt
- att i övrigt vidtaga alla åtgärder, som kunna befrämja arbetets verkställande och vidmakthållande.

21

Till företaget hörande kartor och handlingar skola förvaras av därtill särskild utsedd person och av denne hållas tillgängliga för envar, som vill taga del av desamma eller göra avskrifter eller anteckningar.

Arbetsföreskrifter.

Med avseende å företaget stadga synemännen i övrigt jämlikt vattenlagen 10 kap. 62 § :

att företaget skall benämnas Brösarp - Bosarps dikningsföretag 1960,

att arbetet skall vara fullbordat före utgången av år 1966, i företaget ingående landsvägstrumma vid p. 20+00 - 20+12 = str. D - F bör dock vara ombyggd inom en månad^{er} efter det arbetena nedanför respektive trumma anmälts färdiga till vägförvaltningen i länet,

att arbetet bör kontrolleras av därtill kvalificerad tjänsteman hos lantbruksnämnden i länet och att detsamma skall anses lagligen avslutat, då godkännande avsyningsbevis lämnats av sådan tjänsteman i länets lantbruksnämnd, som har behörighet handlägga syneförrättning enligt 10 kap. 32 § vattenlagen eller den han i sitt ställe sätter,

att arbetet skall utföras i överensstämmelse med det upprättade förslaget, dock att mindre ändringar, som under arbetets utförande kunna visa sig lämpliga beträffande dikes läge och annat, som ej inverkar minskande på torrläggningens djup eller på avrinningen, och varom berörda sakägare äro eniga, må efter hörande av kontrollanten och med hans skriftliga medgivande företagas,

att betonggrören skola gjutas av svensk cement, att de skola godkännas av kontrollanten, innan de nedläggas, och att deras läge skallⁿ kontrolleras av kontrollanten, innan de få hölj^as,

att den, som åtagit sig arbetet, ej ~~skall~~ må erhålla slutlikvid, förrän arbetet i sin helhet godkänts av kontrollanten och

godkännande avsyningsbevis enligt ovan föreligger samt

att rensning av brunnar skall ske minst två gånger årligen och så ofta behov därav föreligger. Koppling direkt till rörsträng förbjudes, utan skall tillkoppling av dräneringsledningar ske i företagets intagningsbrunnar.

Besvärshänvisning.

Är någon missnöjd med åtgärd eller beslut under denna synförrättning eller med detta synemännens utlåtande ingive inom sextio dagar från nedanstående dag sina till Söderbygdens Vattendomstol i Växjö ställda besvär. I besvären skola fullständigt upptagas klagandens alla påståenden och skälen därför, och skola vid besvären fogas de handlingar, klaganden vill åberopa till stöd för ändringssökandet. Besvären skola ingivas i tre exemplar.

Brösarpsgården pr Brösarp den 19 oktober 1960.

Anders Andersson

Lars-Erik Johansson

VÄRDERINGSLÄNGD

Fastighet och ägare Ägobeskrivning	Ägo- figur- nr	Förbättrad mark		Värde pr ha		Båtnad	
		åker, tomt hektar	annan hektar	före kronor	efter kronor	pr ha kronor	pr ägofigur kronor
till <u>Brösarp-Bosarps dikningsföretag 1960</u>							
i Brösarps socken av Kristianstads län.							
<u>Brösarps socken.</u>							
<u>Aa 3/64 mtl Brösarp 5³.</u>							
<u>Sven J. Håkansson.</u>							
åker, mylla på sandbl.lera	1	0.51		2400	4000	1600	816
" , -"-	2	0.34		3200	4000	800	272
Summa		0.85					1.088
<u>Ab 1/24 mtl Brösarp 12⁴.</u>							
<u>Sven J. Håkansson.</u>							
åker, mylla på sandbl.lera	3	0.66		2800	4000	1200	792
" , -"-	4	0.24		3200	4000	800	192
Summa		0.90					984
<u>Ac 19/64 mtl Brösarp 18².</u>							
<u>Sven J. Håkansson.</u>							
åker,mylla på sandbl.lera	5	0.35		2800	4000	1200	420
Summa		0.35					420
<u>Ad 1/8 mtl Brösarp 11¹.</u>							
<u>Johan August Andersson.</u>							
åker, mylla på sand	6	0.20		2700	3000	300	60
Summa		0.20					60
<u>Ae avst. Brösarp 74¹.</u>							
<u>Sture Månsson, Trullsbo.</u>							
hagmark, mylla på sand	7		0.24	1750	2500	750	180
åker, mylla på sandbl.lera	8	0.57		3200	4000	800	456
Summa		0.57	0.24				636

Fastighet och ägare Ägobeskrivning	Ägo- figur- nr	Förbättrad mark		Värde pr ha		Båtnad	
		åker, tomt hektar	annan hektar	före kronor	efter kronor	pr ha kronor	pr ägofigur kronor
<u>Ba av 1/24 mtl Bosarp av 4².</u>							
<u>Eric Göransson.</u>							
åker, mylla på sandbl.lera	9	0.29		2400	4000	1600	464
" , "-	10	0.13		3200	4000	800	104
Summa		0.42					568
<u>Bb av 1/24 mtl Bosarp av 4³.</u>							
<u>Eric Göransson.</u>							
åker, mylla på sandbl.lera	11	0.33		2400	4000	1600	528
" , "-	12	0.13		3200	4000	800	104
Summa		0.46					632
<u>Bc 1/4 mtl Bosarp 1¹.</u>							
<u>Hanna Jönssons dödsbo</u>							
<u>Arr: Nils Persson.</u>							
åker, mylla på sandbl.lera	13	0.93		2200	4000	1800	1.674
" , "-	14	0.55		3200	4000	800	440
Summa		1.48					2.114
<u>Bd 1/4 mtl Bosarp 3¹.</u>							
<u>Erik Andersson.</u>							
åker, mylla på sandbl.lera	15	0.15		2000	4000	2000	300
" , "-	16	0.80		2200	4000	1800	1.440
" , "-	17	0.54		2800	4000	1200	648
" , "-	18	0.50		2400	4000	1600	800
Summa		1.99					3.188
<u>Be 25/1024 mtl Bosarp 5⁸.</u>							
<u>Johan August Andersson.</u>							
åker, mylla på sandbl.lera	19	0.25		2000	4000	2000	500
" , "-	20	0.49		2400	4000	1600	784
" , "-	21	0.35		2800	4000	1200	420
Summa		1.09					1.704

VÄRDERINGSLÄNGD

Fastighet och ägare Ägobeskrivning	Ägo- figur- nr	Förbättrad mark		Värde pr ha		Båtnad	
		åker, tomt hektar	annan hektar	före kronor	efter kronor	pr ha kronor	pr ägofigur kronor
<u>Bf - Bosarp 26¹.</u>							
<u>Henry Johansson.</u>							
tomt, mylla på sandbl.lera	22	0.20		1600	4000	2400	480
betesmark, "-	23		0.24	2000	4000	2000	480
åker, "-	24	0.49		2400	4000	1600	784
" "-	25	0.28		2800	4000	1200	336
" "-	26	0.40		2000	4000	2000	800
" "-	27	0.39		2800	4000	1200	468
Summa		1.76	0.24				3.348
<u>SAMMANDRAG.</u>							
<u>Brösarps socken.</u>							
<u>Aa 3/64 mtl Brösarp 5³.</u>							
Sven J. Håkansson		0.85					1.088
<u>Ab 1/24 mtl Brösarp 12⁴.</u>							
Sven J. Håkansson		0.90					984
<u>Ac 19/64 mtl Brösarp 18².</u>							
Sven J. Håkansson		0.35					420
<u>Ad 1/8 mtl Brösarp 11¹.</u>							
Johan August Andersson		0.20					60
<u>Ae avst. Brösarp 74¹.</u>							
Sture Månsson, Trullsbo		0.57	0.24				636
<u>Ba av 1/24 mtl Bosarp av 4².</u>							
Eric Göransson		0.42					568
<u>Bb av 1/24 mtl Bosarp av 4³.</u>							
Eric Göransson		0.46					632
<u>Bc 1/4 mtl Bosarp 1¹.</u>							
Hanna Jönssons dödsbo							
Arr: Nils Persson		1.48					2.114
Överföres		5.23	0.24				6.502

Fastighet och ägare Ägobeskrivning	Ägo- figur- nr	Förbättrad mark		Värde pr ha		Båtnad	
		åker, tomt hektar	annan hektar	före kronor	efter kronor	pr ha kronor	pr ägofigur kronor
Överfört		5.23	0.24				6.502
<u>Bd 1/4 mtl Bosarp 3¹.</u>							
Erik Andersson		1.99					3.188
<u>Be 25/1024 mtl Bosarp 5⁸.</u>							
Johan August Andersson		1.09					1.704
<u>Bf - Bosarp 26¹.</u>							
Henry Johansson		1.76	0.24				3.348
Summa		10.07	0.48				14.742
Brösarpsgården den 19 oktober 1960. <i>Andersson</i> <i>Johan August Andersson</i> <i>Henry Johansson</i>							

KOSTNADSFÖRSLAG

Läge	Längd m	Arbete, material e. d.	Antal	å-pris kr.	Kostnad kronor	Summa kronor
		till <u>Brösarp-Bosarps dikningsföretag 1960</u> i				
		Brösarps socken av Kristianstads län.				
3+60=4a+80 } 4a+80-6a+95 }	215	<u>Dikessträckan A-B.</u>				
4a+80-6a+95	215	12" betongrör 1m	215	8:-		1.720
4a+80-6a+95	215	Schaktning för täckt ledning, rörens läggning, dikesjordens återfyllning m.m. 1m	215	4:-		860
3+60=4a+80		Dikesöga enl. ritning st 1	1	120:-		120
		För oförutsedda fall, arbetets tillsyn m.m. tilläggas ca 10 %				2.700
						270
					Kronor	2.970
6a+95=6+95 } 6+95-7+04 }	9	<u>Dikessträckan B-C.</u>				
6+95-7+04		Befintlig 12" rörledning under allmän väg bibehålles oförändrad				
					Kronor	-
7+04-10+50	346	<u>Dikessträckan C-D.</u>				
7+04-10+50	346	12" betongrör 1m	346	8:-		2.768
7+04-10+50	346	Schaktning för täckt ledning, rörens läggning, dikesjordens återfyllning m.m. 1m	346	4.50		1.557
8+18,8+85, } 9+74,10+50 }		Intagningsbrunnar av betong, inre diam. 0.70 st 4	4	120:-		480
		För oförutsedda fall, arbetets tillsyn m.m. tilläggas ca 10 %				4.805
						475
					Kronor	5.280

Läge	Längd m	Arbete, material e. d.	Antal	å-pris kr.	Kostnad kronor	Summa kronor
10+50-11+95	145	<u>Dikessträckan D-E.</u>				
10+50-10+92	42	12" betongrör lm	42	8:-	336	
10+92-11+95	103	9" -"- "	103	5.50	566	902
10+50-10+92	42	Schaktning för täckt led- ning, rörens läggning, dikesjordens återfyll- ning lm	42	4.50	189	
10+92-11+95	103	Dito dito "	103	4.20	433	622
10+92,11+37 11+95		Intägningsbrunnar som ovan st	3	120:-		360
		För oförutsedda fall, ar- betets tillsyn m.m. tilläg- ges ca 10 %				1.884
						186
					Kronor	2.070
10+50-20+00 20+00-20+12	12	<u>Dikessträckan D-F.</u>				
20+00-20+12	12	12" vägrör, grävning, rör- läggning, återhöljning samt vägbanans iordningsställan- de jämte en brunn i p. 20+12 utföres och bekostas av Vägförvaltningen i Kristi- anstads län				
					Kronor	-

KOSTNADSFÖRSLAG

Läge	Längd m	Arbete, material e. d.	Antal	å-pris kr.	Kostnad kronor	Summa kronor
SAMMANDRAG.						
3+60=4a+80 4a+80-6A+95	215	Dikessträckan A-B				2.970
6a+95=6+95 6+95-7+04	9	-"- B-C				-
7+04-10+50	346	-"- C-D				5.280
10+50-11+95	145	-"- D-E				2.070
10+50=20+00 20+00-20+12	12	-"- D-F				-
	727				Summa Kronor	10.320
Brösarpsgården den 19 oktober 1960.						
 förrättningsman						

Läge	Längd m	Arbete, material e. d.	Antal	å-pris kr.	Kostnad kronor	Summa kronor

Sammanställning över förrättningskostnaderna vid
Brösarps-Bosarps dikningsföretag 1960 i Brösarps socken av
Kristianstads län.

Arvode till statsverket enligt lantbruks-

nämndstaxan 563:-

Förrättningsmannens utlägg (annons, inbind-

ning av handlingar och ljuskopior) 44:10

Godemännens resekostnads- och traktamentser-

sättning samt dagarvoden (66,40 + 71,20) 137:60

Hantlangning m.m. 161:-

Summa Kronor 905:70

Brösarpsgården den 19 oktober 1960.



förrättningsman.