




BUD 8/1961

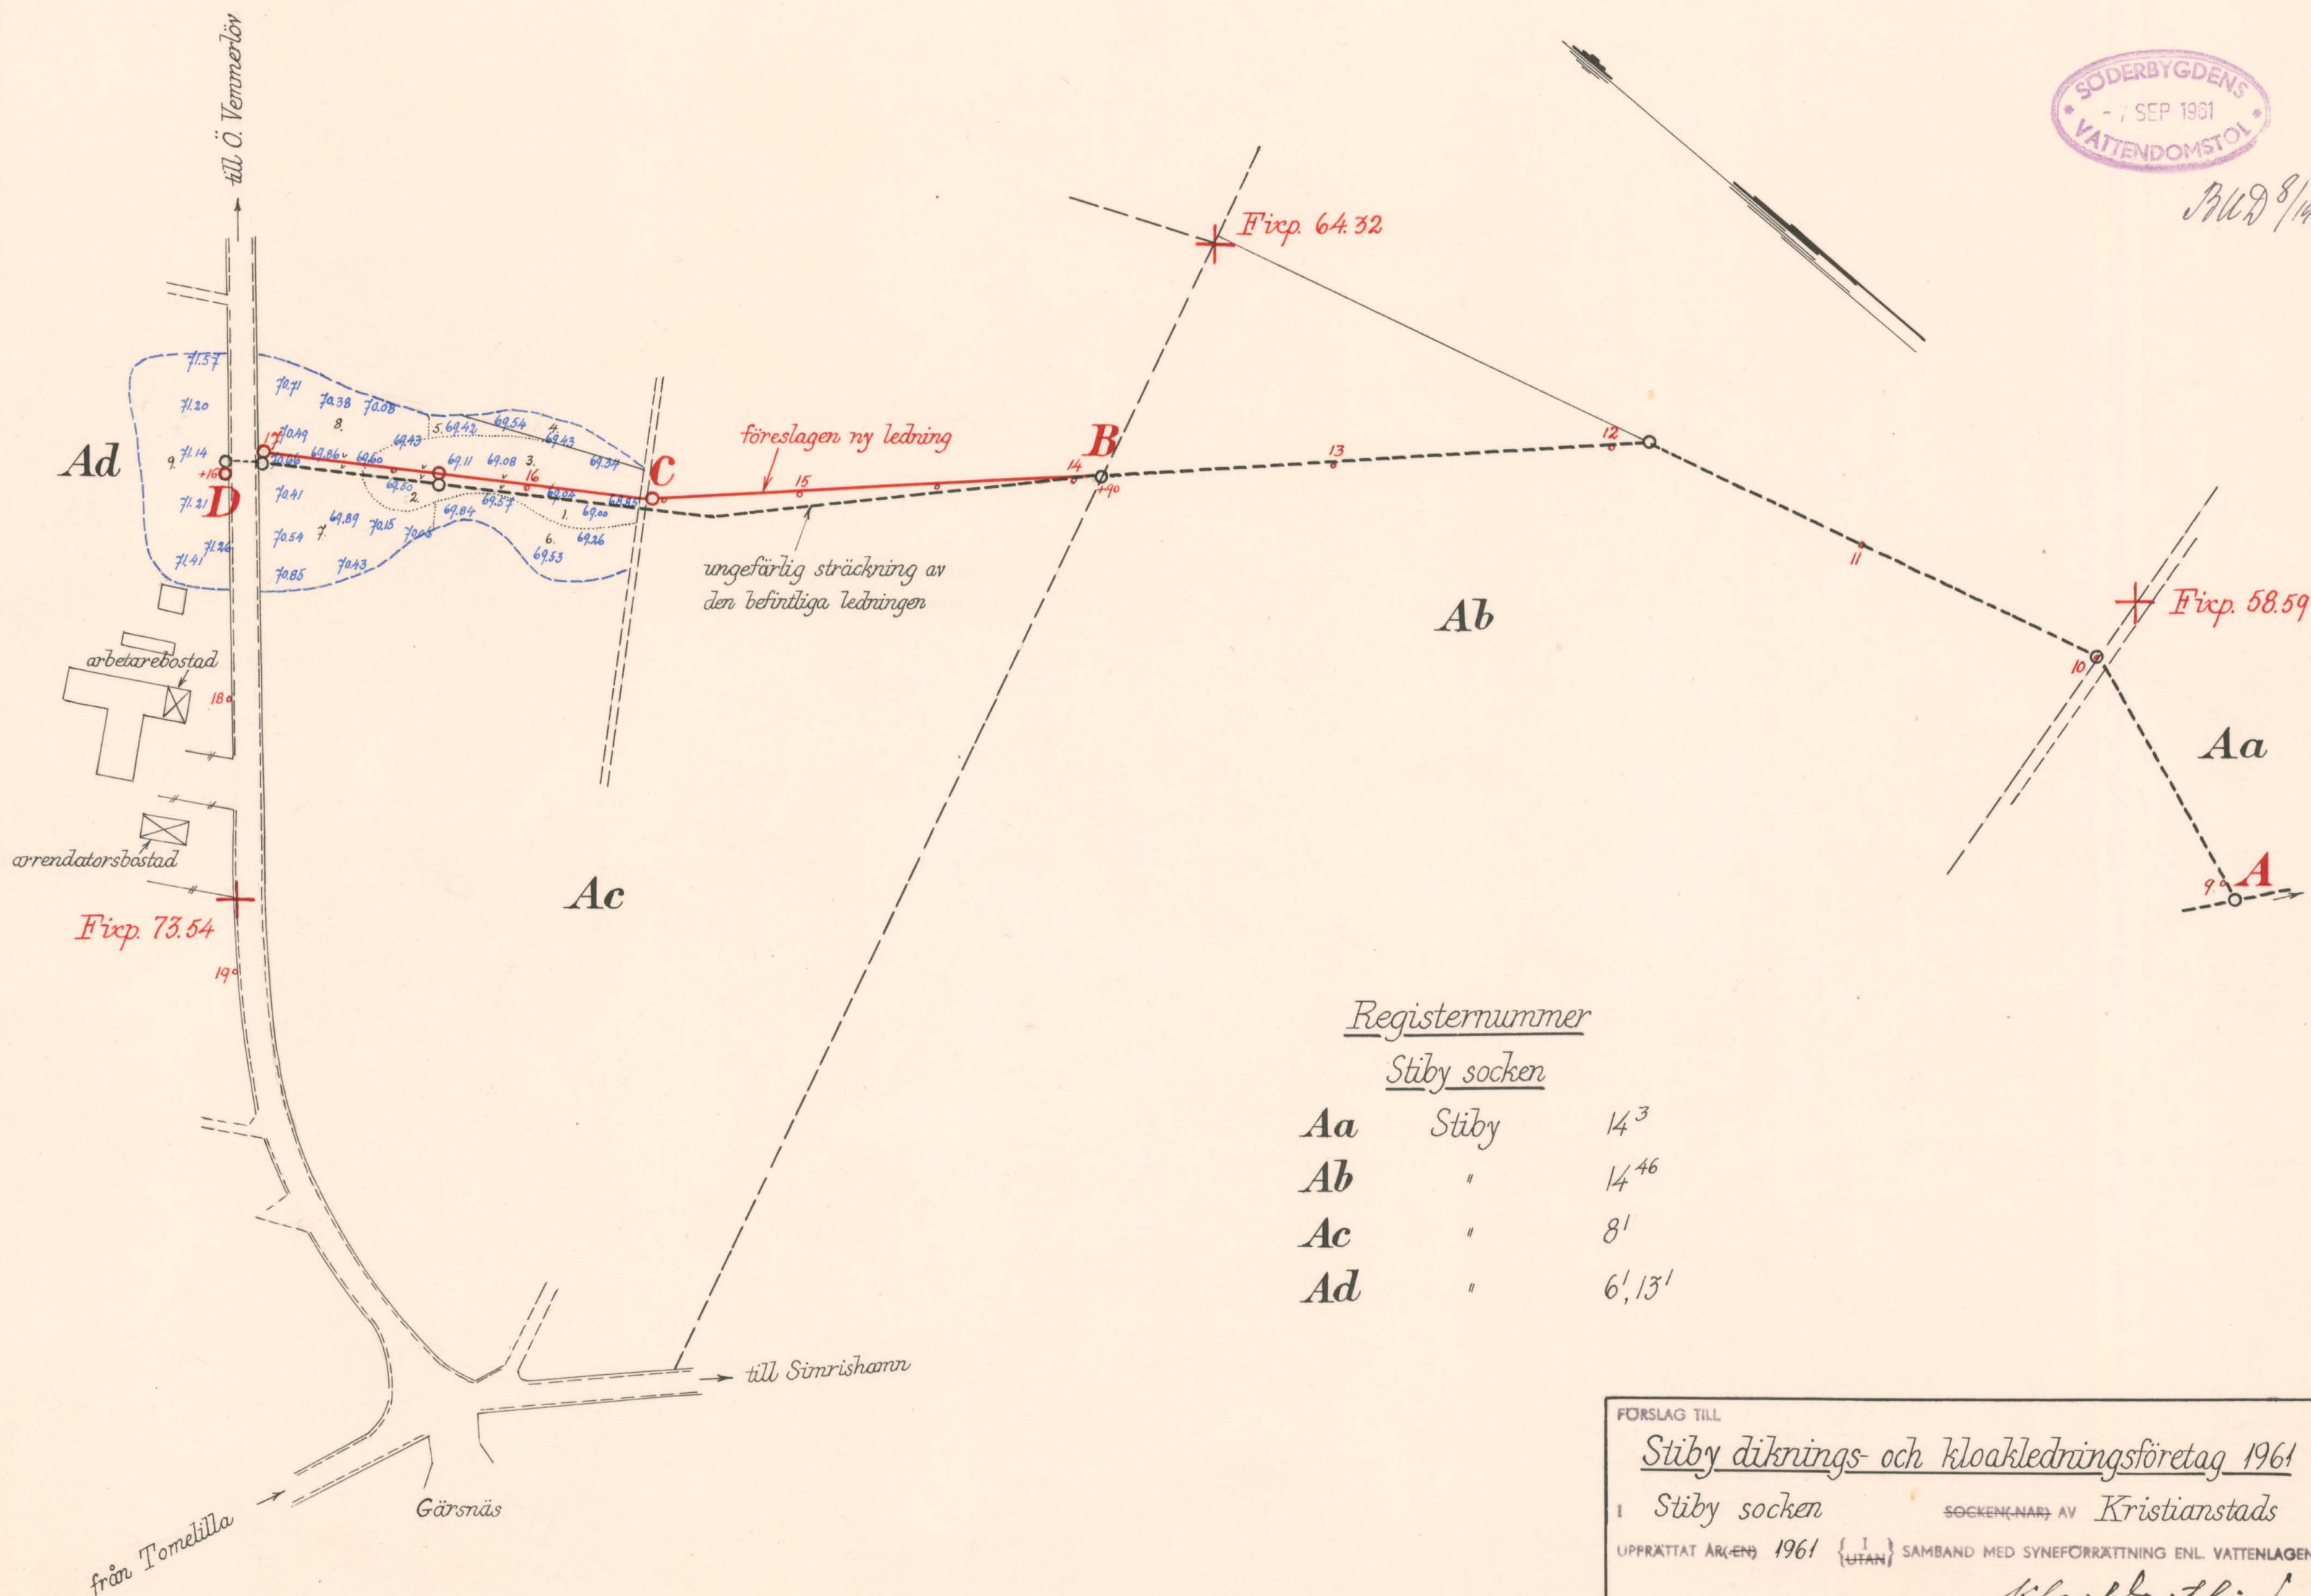

Registernummer

Stiby socken

Aa	Stiby	14 ³
Ab	"	14 ⁴⁶
Ac	"	8 ¹
Ad	"	6 ¹ , 13 ¹

FÖRSLAG TILL

Stiby dikrings- och kloakledningsföretag 1961

I Stiby socken

SOCKEN(NAMN) AV Kristianstads

LÄN

UPPRÄTTAT ÅR(EN) 1961

{1}

UTAN

SAMBAND MED SYNEFÖRRÄTTNING ENL. VATTENLAGEN AV

ORIGINAL
KOPIA

Klask Westling

(NAMN)

lantbrukingenför

(TITEL)

ANTAL RITN. ST. 3


L 2 Nr 585

KUNGL. LANTBRUKS-
STÄMPELSKIV


Rörtrumma och brunnar vid 17+05 - 17+16.
Almänna vägen nr 525 (Gärsnäs - Ö. Vennerlöv).




BUD 8/1961

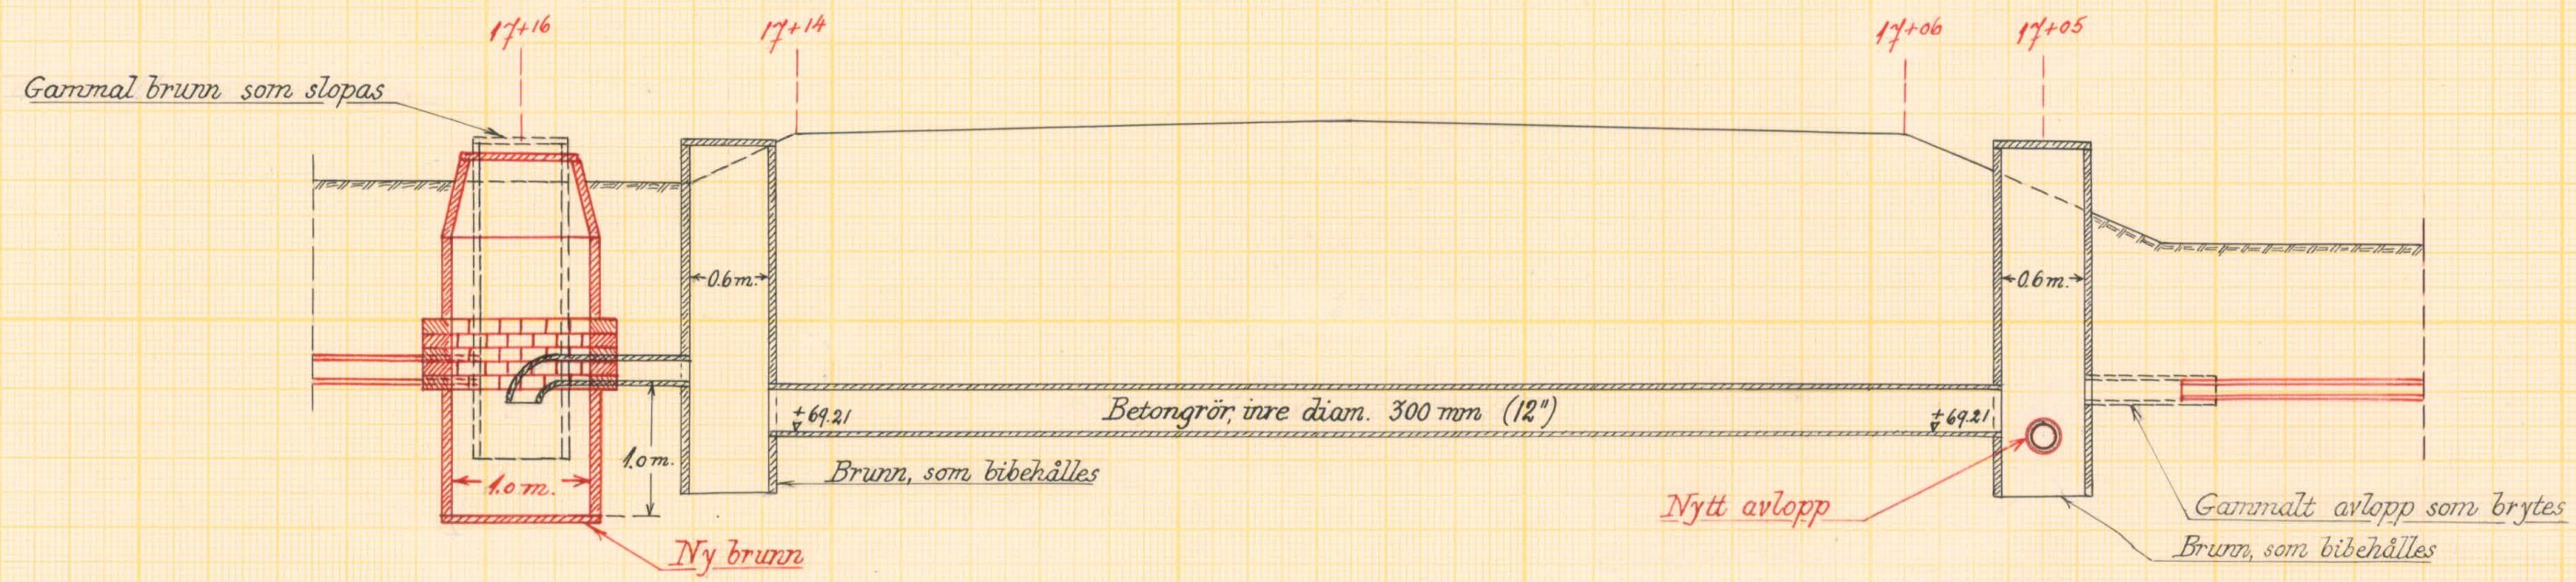


Typritning för brunnar vid 15+59 och 17+01

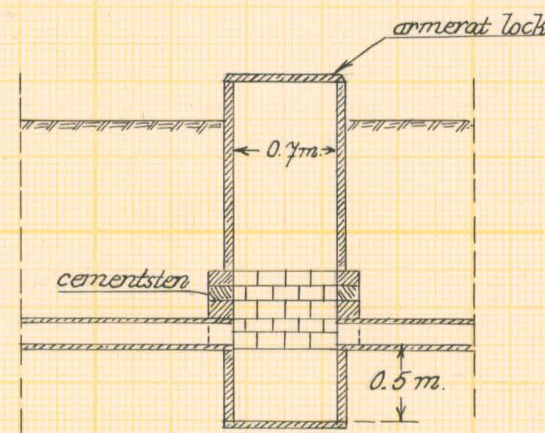

Typritning för brunn vid 16+37

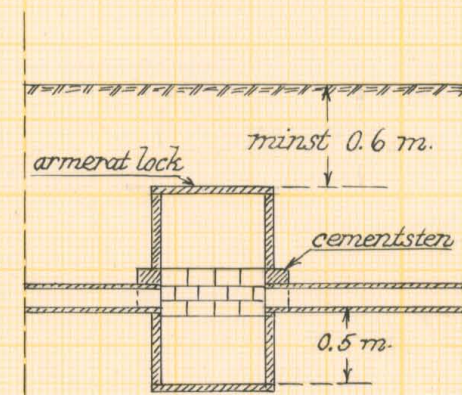

Skala 1:50

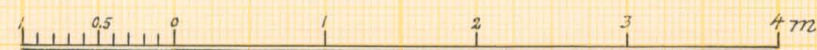

Förslag till Stiby dike- och kloakledningsföretag 1961

i Stiby socken kommun av Kristianstads län

upprättat år 1961 utett samband med syneförrättning enl. vattenlagen av

Klas Westling

Original Namn
Kopia Titel
Lantbruksingenjör

Antal
ritn. st. 3
LANTBRUKSSTYRELSENS
LANTBRUKSNÄMNDENS
ARKIV
585



Akt nr:

11-L2-585



Bild 8/1961

Synehandlingar
rörande


Stiby diknings- och kloak-
ledningsföretag 1961

i Stiby socken
av Kristianstads län.

L 2 3 585

ÖVERSIKTSKARTA.

Skala 1:100.000.

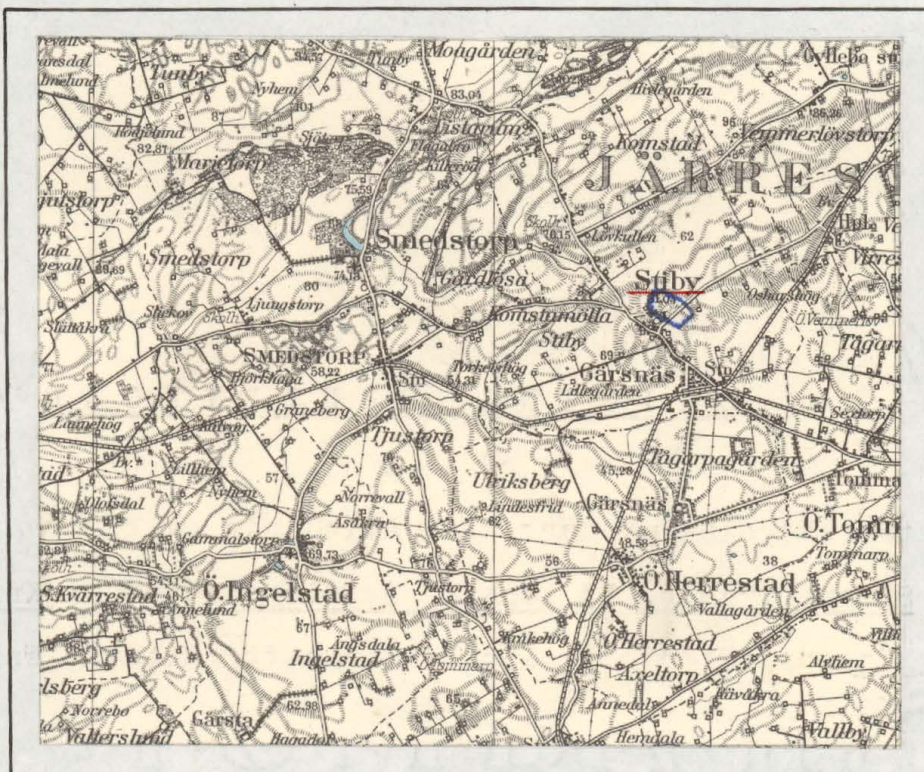

Generalstabsblad nr 3 (Simrishamn)



Området ovanför landsvägen vid ett översvämningstillfälle.

11-12-585



BKD 8/1961

O R I G I N A L H A N D L I N G A R

rörande

torrläggning av mark samt avledande av kloakvatten inom
Stiby n:ris 6¹ 13¹ och 8¹ i Stiby socken av Kristianstads
län; upprättade år 1961 vid syneförrättning enligt vatten-
lagen av

Klas Westling

lantbruksingeniör.

Handlingarna innehålla förutom titelblad fyrtio (40)
skrivna och paginerade sidor + 2 tidningar samt åtföljas av
plan-, profil- och sektionsritningar i 3 blad.

1.
Protokoll fört vid syne-
förrättning enligt 10 kap. vatten-
lagen rörande utförande av vatten-
avlopp från fastigheten Stiby 6¹ 13¹
i Stiby socken av Kristianstads län
och angående jämväl fastigheterna
Stiby 8¹, 14⁴⁶ m.m.

År 1961, maj 16, kl. 10.30 f.m. i församlingshemmet i Stiby.

Närvarande:

undertecknad lantbruksingeniör, förrättningsman

skiftesgodemännen Per Persson i Hammenhög 27 och Joel Hansson i

Gladsax 9,

sökanden

Stiby och Ö. Vemmerlövs pastorat genom Nils Mårtensson i Stiby och

Gunnar Andersson i Komstadmölla, enl. bifogat protokollsutr.

övriga sakägare eller ombud

lantbruksdirektören Nils Carlsson i egenskap av konsistorieombud

och ombud för Lunds stiftsnämnd enl. företedd fullmakt (han

vore numera ordf. i boställsnämndens 7:de distrikt),

Anton Tuveßson, arrendator av lönebostället i Stiby,

Loui Nilsson, Stiby 8¹,

Alvar Andreasson i Stiby 14⁴⁶,

Vägförvaltningen i Kristianstads län genom ingeniör G. Lave och

Ragnar Persson i Stiby 14³.

§ 1.

Det för förrättningsmannen utfärdade förordnandet upp-
lästes.

§ 2.

Jäv mot synemännen anmäldes ej, ej heller visste dessa
med sig något jävsförhållande till någon av sakägarna.

§ 3.

Den efter verkställda förundersökningar upprättade profilritningen över det avloppsdike, om vars utförande fråga var, företeddes tillika med plankarta över omkringliggande marker.

§ 4.

Angående förrättningen antecknades, att enligt ansöknings hade Stiby och Ö. Vemmerlövs pastorat anhållit om syneförrättning rörande avledande av såväl dränerings- som kloakvatten från löne-
bostället Stiby 6¹. Ansöknings avsåg alltså två saker, nämligen dels torrläggning av mark och dels avledande av kloakvatten. Då frågan om torrläggning av mark angick flera sakägare men frågan om avledandet av kloakvattnet i detta fall närmast var en löneboställets angelägenhet, och då avledandet av kloakvattnet torde varit huvudanledningen till förrättningen, upprättade förrättningsmannen år 1957 2 st. förslag till avledandet av kloakvattnet. Gemensamma kyrkostämman med Stiby och Ö. Vemmerlövs församlingar beslöt sedan vid sammanträde den 2 december 1957 att kloakledning från lönebostället skulle utföras enligt det ena av de översända förslagen. Detta beslut hade efter besvär hos länsstyrelsen sedermera fastställts av regeringsrätten. Därefter beslöt hälsovårdsnämnden i Tommarps kommun vid sammanträde den 10 februari 1960 att bifalla en ansöknings av Stiby och Ö. Vemmerlövs kyrkoråd om tillstånd att utföra avloppsledningen från lönebostället. Mot detta beslut anfördes besvär hos länsstyrelsen, som emellertid ogillade besvären. Mot länsstyrelsens utslag har anförts besvär. Utslag på dessa besvär har ännu ej meddelats. Avskrift av länsstyrelsens utslag, som givits i landskansliet den 15 december 1960, finnes fogad till övriga handlingar angående förrättningen.

Av vad som sålunda anförts framginge, att det nu icke kunde vara någon mening att inblanda frågan om kloakvattnets avledande i förrättningen, utan borde denna omfatta om möjligt endast

frågan om torrläggning av mark.

§ 5.

Ombudena för sökanden yrkade, att en ny torrlägningsledning skulle utföras från löneboställets mark såsom med ansöknings angående förrättningen avsågs.

§ 6.

Loui Nilsson yrkade för sin del, att ej behöva deltaga i några kostnader för företaget. Han ansåg den befintliga ledningen över hans fastighet Stiby 8¹ fullt tillräcklig för vattenavledningen. Denna ledning var utförd på 1920-talet innan Loui Nilsson blev ägare till fastigheten. Vid denna tid var ägaren av fastigheten Stiby 8¹ även arrendator av lönebostället. Ledningen var dimensionerad efter sunt förnuft, och hade någon lantbruksingeniör icke behövt anlitas för dimensioneringen.

Därest skada uppstod å den befintliga täckdikningen på Loui Nilssons fastighet eller på skada å växande gröda i samband med dikningsarbetenas utförande, yrkade han ersättning härför.

§ 7.

Alvar Andreasson och Ragnar Persson yrkade, att ledningarna å deras fastigheter ej skulle medtagas i förrättningen. Torrläggning av löneboställets mark kunde nämligen ske utan omläggning av ledningarna å deras fastigheter.

§ 8.

Synemännen meddelade, att de omedelbart efter sammanträdet skulle påbörja synegången. Resultatet av denna skulle jämte förslag till företagets utförande m.m. delgivas sakägarna vid nytt sammanträde, till vilket kungörelser skulle utfärdas enligt därom i vattenlagen meddelade bestämmelser.

Stiby pr GÄRSNÄS den 16 maj 1961.

Klas Westling
lantbruksingeniör

Biträdande gode män:

Per Persson Joel Hansson

4.
År 1961, augusti 15, kl. 10.30 f.m. i församlingshemmet i Stiby.

Närvarande:

förutnämnda synemän och nedannämnda sakägare

Stiby och Ö. Vemmerlövs pastorat genom Herman Persson i Komstad,

och Gunnar Andersson i Komstadmölla enl. tidigare lämnat protokollsutdrag,

lantbruksdirektören Nils Carlsson i egenskap av konsistorieombud

och ombud för Lunds stiftsnämnd,

Anton Tuveßon, arrendator av lönebostället i Stiby,

Loui Nilsson i Stiby 14⁴⁶,

Hälsovårdsnämnden i Tommarps storkommun genom sin ordförande

Helge Billgren i Stiby och

prosten Oscar Olsson i Stiby, ordförande i Stiby och Ö. Vemmerlövs pastoratskyrkoråd.

§ 9.

Protokollet från sammanträdet den 16 maj 1961 upplästes för sakägarna.

§ 10.

Det av förrättningsmannen upprättade förslaget med därtill hörande längder genomgicks med sakägarna, varjämte synemännens utlåtande angående företaget upplästes för delägarna.

§ 11.

Särskild arbetsstyrelse för företaget erfordrades ej.

Att emottaga och förvara till företaget hörande kartor och handlingar uppdrogs åt kontraktsprosten Oscar Olsson i Stiby pr Gärnsnäs.

§ 12.

Sammanställning över förrättningskostnaderna företeddes och meddelade förrättningsmannen, att räkning å det arvode, som enligt lantbruksingeniörstaxan skulle inbetalas till statsverket, komme att tillsändas sakägarna från lantbruksnämnden i Kristianstad.

§ 13.

Sedan bestämmelserna angående besvär mot förrättningen samt utlåtandets underställande meddelats sakägarna, förklarades förrättningen avslutad.

Stiby pr GÄRSNÄS den 15 augusti 1961.

Klas Westling
lantbruksingeniör.

Biträdande godemän:

Pu Persson

Joel Hansson

Utdrag av protokoll, fört vid gemensam kyrkostämma med Stiby och Ö.Vemmerlövs församlingar den 31 oktober 1956.

Ank. 4, 12 NOV 1956
 till Lantbrukarskolan
 i Kristianstads län

§ 2.

Att justera protokollet valdes bagarmäst. Gustaf Nilsson och lantbr. Viktor Persson.

I enlighet med kyrkerådets förslag beslöt kyrkostämman utse kyrkovärden Gunnar Ekelin Stiby 7 Gärsnäs att å pastoratets vägnar hos länsstyrelsen i Kristianstads län ansöka om laga syneförrättning för ordnande av avloppsförhållandena från lönebostället 2/3 mtl Stiby nr 6 med därunder lagda 3/8 mtl Stiby nr 13, i enlighet med åläggande av ecklesiastika boställsnämnden i VII:e distriktet vid ekonomisk besiktning den 3 september 1956.

Som ovan

N. Oscar Olsson

Justerat:


G.V. Nilsson

Viktor Persson

Rätt utdraget betygar

A. Persson

kyrkostämmans ordf.

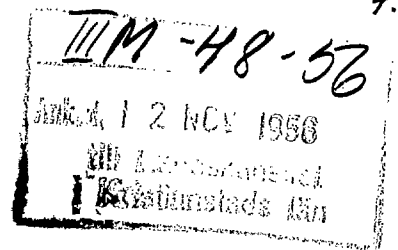

Till Länsstyrelsen i Kristianstads län.

Härmed anhålles värdsamt om förordnande för behörig förrättningsman att i enlighet med gällande lag om dikning och annan vattenavledning verkställa syn för avledande av dränerings- och kloakvatten från ecklesiastika lönebostället Stiby 6¹ i Kristianstads län.


Förutom bostället kommer företaget närmast att beröra Stiby nr 8¹, äg. Loui Nilsson.

Övriga av företaget beroende torde först av förrättningsmannen kunna med säkerhet uppgivas.

Om ärendets snarast möjliga behandling anhålles värdsamt, då förhållandena sådana de nu äro vålla ständiga olägenheter.

Stiby den 8 nov. 1956

För Stiby och Ö.Vemmerlövs
pastorat, enl. uppdrag

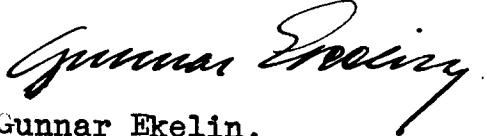
Gunnar Ekelin.

LÄNSSTYRELSEN
I
KRISTIANSTADS LÄN
LANDSKANSLIET

LÄNSSTYRELSEN
28 DEC. 1960
DIARIE Nr. *IR 2761*
SAK Nr. *12*


Till Statens lantbruksingenjör Klas Westling, Kristianstad.

Jämlikt 10 kap. 33 § vattenlagen finner länsstyrelsen på därom av Gunnar Ekelin, Stiby, för Stiby och Östra Vemmerlövs pastorat, gjord ansökan skäligt förordna Eder att i enlighet med föreskrifterna i nämnda lag, därest laga hinder ej möter, verkställa syn för avledande av dränerings- och kloakvatten från ecklesiastika lönebostället Stiby 6¹ i Stiby socken, Tommarps kommun.

Kristianstad i landskansliet den 8 januari 1957.

På länsstyrelsens vägnar:


S.E. Sundström

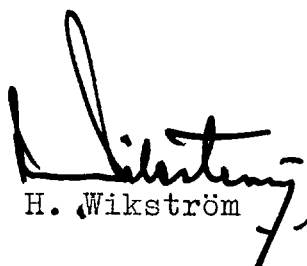
H. Wikström

K U N G Ö R E L S E.

Syneförrättning enl. vattenlagen rörande utförande av
vattenavlopp från fastigheten Stiby 6¹ 13¹ i Stiby socken av Kris-
tianstads län, vilket företag även beräknas angå fastigheterna
Stiby 8¹ , 14⁴⁶ och 14³ samt allmän väg inom torrläggningssområdet,
kommer att handläggas vid sammanträde i församlingshemmet i Sti-
by den 16 maj 1961 kl. 10.30 f.m., då sakägare hava att tillstä-
deskomma för utförande av sin talan.

Kristianstad den 19 april 1961.

Klas Westling

lantbruksingenjör.

Anslagen i laga ordning i Stiby församling den 23 april 1961.

N. Oscar Olsson

N. Oscar Olsson

kyrkoherde

K U N G Ö R E L S E.

Syneförrättningen enl. vattenlagen rörande utförande av
vattenavlopp från fastigheten Stiby 6¹ 13¹ i Stiby socken av Kris-
tianstads län, vilket företag även beräknats angå fastigheterna
Stiby 8¹, 14⁴⁶ och 14³ samt allmän väg inom torrlägningsområdet,
kommer att handläggas vid nytt sammanträde i församlingshemmet i
Stiby den 15 aug. 1961 kl. 10.30 f.m. Avloppet avbördar såväl
dränerings- och ytvatten som spillvatten.

Kristianstad den 20 juli 1961.

Klas Westling
lantbruksingeniör.

Anslagen i laga ordning i Stiby församling den 23 juli 1961

S. Backström
kyrkoherde

11.

Utdrag av protokoll, fört vid gemensam kyrkostäm-
ma med Stiby och Ö.Vemmerlövs församlingar
den 5 december 1960.

§ 1.

Att justera protokollet valdes kyrkovärden Gunnar Ekelin och kyrkorådsledamoten Herman Persson.

§ 3.

Kyrkostämman hade att utse ombud och suppleanter att närvara vid syner och förrättningar å fastigheter, tillhörande pastoratet, för år 1961.

Till ombud valdes lantbrukarna Loui Nilsson Stiby, Herman Persson Komstad och Holger Holm Ö.Vemmerlov.

Till suppleanter för dessa valdes lantbrukarna Gunnar Andersson Komstadmölla, Nils Mårtensson Stiby och Yngve Eriksson Ö.Vemmerlov.

Som ovan

N.Oscar Olsson
ordf.

Justerat:

J. Herman Persson

Gunnar Ekelin.

Rätt utdraget betygar


kyrkostämmans ordf.

F Ö R T E C K N I N G

över delägare i det avdikningsföretag, som avser utförande av vattenavlopp från fastigheten Stiby 6¹ 13¹ i Stiby socken av Kristianstads län, vilka jämlikt vattenlagen 10 kap. 8 och 40 §§ underrättats angående sammanträdet den 16 maj 1961 kl. 10.30 f.m.

1. Stiftsnämnden i Lunds stift, LUND
2. Ordf. i 7 distriktet av Lunds stifts
boställsnämnd, Eskilstorp, VITTSKÖVLE
3. Ordf. i kyrkostämman i Stiby och
Ö.Vemmerlövs församlingar,
Kyrkoherde N. Oscar Olsson, GÄRSNÄS
4. Lantbr. Anton J. Tuvesson, Lönebostället, "
5. " Loui Nilsson, Stiby 8¹, "
6. " Alvar Andreasson, " 14⁴⁶, "
7. " Ragnar Persson o.h.h. " 14³, "
8. Vägförvaltningen i Kristianstads län, KRISTIANSTAD.

Att underrättelser avsänts till förestående sakägare med posten den 19 april 1961, intygas.

I tjänsten:

Klackbestling

Angående sammanträdet den 15 augusti 1961 har underrättelse avsänts till

9. Ordf. i kyrkostämman i Stiby och
Ö.Vemmerlövs församlingar, kyr-
koherde N. Oscar Olsson, Gärnsnäs,
10. Boställsnämndsordförande, lantbruks-
direktör N. Carlsson, Lunnavägen 7, Långebro,
11. Lantbr. Anton J. Thuvesson, Lönebostället, Gärnsnäs och

12. Lantbr. Loui Nilsson, Stiby 8¹, Gärtnäs.

Dessutom har avskrift av kungörelse översänts till

13. Ordf. i hälsovårdsnämnden i Tommarps storkommun

lantbr. Helge Billgren, Stiby pr Gärtnäs,


14. Förste provinsialläkaren i Kristianstads län, Kristianstad och

15. Distriktsingenjören för vatten- och avlopp,
adr. Vägförvaltningen, Kristianstad.

Slutligen har avskrift av ansökningshandlingar och kungörelse översänts till

16. Statens vatteninspektion adr. Drottningholm.

Att förestående underrättelser och avskrifter m.m. avsänts med posten den 20 juli 1961, betygas.

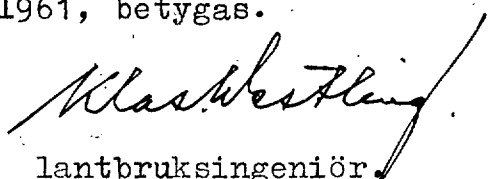
lantbruksingenjör.

Länsstyrelsens i Kristianstads län utslag på de besvär lantbrukaren Loui Nilsson, Stiby, Gärnsnäs, anfört dels för egen del och dels i egenskap av befullmäktigat ombud för Stig Jönsson, Stiby 4², och Bror Larsson, Stiby 4⁶, överhälsovårdsnämndens i Tommarps kommun nedannämnda beslut; givet å landskansliet i Kristianstad den 15 december 1960.

Å sammanträde den 10 februari 1960 beslöt hälsovårdsnämnden i Tommarps kommun bifalla en av Stiby och Ö. Vemmerlövs kyrkoråd gjord ansökan om tillstånd att tillfälligt ansluta en avloppsledning från Stiby löneboställe till vägförvaltningens i länet ytvattenledning i Stiby samhälle, under villkor, att slamavskiljare av tre-kammartyp anordnades.

Över detta beslut ha klagandena på anförda skäl besvärat sig och yrkat, att länsstyrelsen måtte undanröja beslutet och - därest vederbörande ville ha avlopp från wc-anläggningarna å lönebostället - ålägga pastoratet, eventuellt arrendatorn, att iståndsätta och bibehålla avloppet från mangårdsbyggnaden till gårdens urinbrunn och för arbetarbostadens del anordna ett reservoarfförfarande, allt intill dess att den kommunala avloppsledningen bleve anlagd, samt att med omedelbar verkan förbjuda vederbörande att påbörja arbetet å ifrågavarande avloppsledning innan lagakraftvunnet utslag föreläge i målet.

Hälsovårdsnämnden har inkommit med förklaring och därvid bl.a. framhållit följande: Avloppsfrågan vid lönebostället hade under en följd av år varit föremål för omfattande utredningar. Å sammanträde den 2 december 1957 beslöt kyrkostämman med Stiby och Ö. Vemmerlövs församlingars pastorat att i enlighet med ett av vederbörande statens lantbruksingenjör framlagt förslag anlägga en avloppsledning från ecklesiastika löneboställets i Stiby två bostäder med anslutning till en redan befintlig, provisorisk

an avgift.

3-8-60

349.

avloppsledning, vilken mynnade i vägförvaltningens ytvattenledning utmed väg 41 genom Gärsnäs samhälle. Nämnda beslut hade efter besvär fastställts av regeringsrätten. Med hänsyn till rådande förhållanden beträffande avloppen vid lönebostället funne hälsovårdsnämnden angeläget, att frågan finge sin lösning på sätt som kyrkostämman beslutat. Då den föreslagna anläggningen vore avsedd att ingå som en del i det under utbyggnad varande allmänna avloppssystemet för Gärsnäs och Stiby, vore det en tidsfråga, när avloppsledningen i sin helhet bleve utbyggd.

Distriktsingenjören för vatten och avlopp i länet har i avgivet yttrande framhållit, att den ifrågavarande anslutningen av löneboställets avlopp till vägförvaltningens ytvattenledning tills vidare borde kunna godtagas ur avloppsteknisk och recipientsynpunkt på de villkor som hälsovårdsnämnden meddelat, nämligen att anslutningen vore att betrakta såsom provisorisk, att anslutning till samhällets avloppsnät utfördes så snart dylik kunde ske samt att provisorisk, tillfredsställande avslamningsanordning för löneboställets behov utfördes.

I yttrande i målet anför förste provinsialläkaren bl.a. följande: Genom att enligt vad distriktsingenjören framhållit de föreslagna ledningarna praktiskt taget helt kunde ingå i det planerade gemensamma vatten- och avloppsnätet för Gärsnäs och Stiby samhällen hade hälsovårdsnämnden styrkt underlaget för det villkor nämnden uppsatt för anslutningen, nämligen att denna vore att betrakta som provisorisk i avvaktan på anslutning till samhällenas gemensamma avloppsledningsnät. Inkopplingen finge därför ses som en första etapp på vägen till en definitiv anslutning till det under utbyggnad varande kommunala avloppssystemet för nämnda samhällen.

Klagandena ha inkommit med påminnelser i målet jämte en skrift.

Länsstyrelsen finner ej skäl bifalla besvären.

Den, som med detta utslag icke åtnöjes, äger hos Kungl. Maj:t

16.
anföra underdåniga besvär, vilka till Kungl. Inrikesdepartementet skola ingivas eller må, på klagandens eget äventyr, i betalt brev med posten insändas. Därvid skall iakttagas, att besvären inkomma till nämnda departement inom tre veckor från det klaganden fått del av utslaget; dock skall besvärstiden för menighet vara fem veckor.

År och dag som ovan.

På länsstyrelsens vägnar:

G. Lundborg

N. Ekblom

Rätt avskrivet; betygar

Kristianstad i landskansliet den 24 januari 1961.

coll.
ap

På tjänstens vägnar:

Ann-Marie Bergman

Till Förrättningsmannen vid syneförrättning enl. vattenlagen rörande utförande av vattenavlopp från fastigheten Stiby 6¹ 13¹ i Stiby socken av Kristianstads län.

Enligt åtagande vid syneförrättningen i församlingshemmet i Stiby den 16 maj 1961, preciseras härmed huvudpunkterna i mitt anförande och mina yrkanden därstädes.

Det å Stiby nr 8, i detta sammanhang, berörda diket, blev av min företrädare igenlagt med 4 resp. 5 tums rör innan löneboställets byggnader voro uppförda på sin nuvarande plats. Rörledningen var då avsedd som enbart dräneringsdike och fungerade som sådan oklanderligt, enligt min företrädares vittnesmål i den process som förevar år 1956 mellan mig och löneboställets arrendator.

Vidare framhålles, att pastoratet försökt undvika denna syneförrättning, men blivit ålagd av boställsnämnden i VII boställsdistriktet att begära densamma. Pastoratkyrkorådet beslutade den 19 juni 1957 föreslå kyrkostämman, att låta anlägga en dräneringsledning med 9 " rör över mina ägor. Beslutet skulle emellertid först underställas boställsnämndens prövning (på grund av att pastoratet var ålagt söka laga syneförrättning). Bilaga 1.

Boställsnämndens ordförande upptog emellertid aldrig ärendet till prövning, varför pastoratet förhindrades att själv lösa detta problem.

Sedan har kyrkorådet den 27 november 1959 och pastoratstämman den 9 december 1959 beslutat, att hos boställsnämnden anhålla om omprövning av nämndens åläggande för pastoratet att söka laga syneförrättning. Ur boställsnämndens ekonomiska besiktningsprotokoll av den 25 maj 1960 citeras:

" Föredrog ordföranden till boställsnämnden i VII boställsdistriktet översänt, dels utdrag ur protokoll, fört vid gemensamma kyrkostämman med Stiby och Ö. Vemmerlövs församlingar den 9/12 1959, med anhållan att åläggandet för pastoratet att söka laga syneförrättning för dikningsförhållandenas or^dande över n:o 8 Stiby, måtte upptagas till förnyad prövning, och dels av lantbrukare Loui Nilsson, Gärnsnäs, översänd skrivelse av den 21/1 1960, angående samma ärende.

Efter överläggning och sedan boställsnämnden och pastoratsombudet besett avloppsförhållandena, beslöt boställsnämnden att vidhålla boställsnämndens beslut av den 3/9 1956, om åläggande för pastoratet att söka laga syneförrättning. "

Då någon vattensjuk mark icke finnes på min egendom och vattenavledningsförhållandena äro fullt tillfredsställande, uppstår för mitt vidkommande icke någon båtnad av avsedd ny ledning över mina ägor.

Under ovannämnda omständigheter anser jag mig icke ha någon som helst skyldighet deltaga i några kostnader eller lida något intrång, utan ersättning, i anledning av det här ifrågavarande torrlägningsföretaget.

Gärsnäs den 24 maj 1961.

Lauri Aikio

Utdrag av protokoll, fört vid sammanträde med Stiby och Ö.Vemmerlövs gemensamma kyrkoråd den 19 juni 1957.

Närvarande: ledamöterna Gunnar Ekelin, Arnold Persson, Louis Nilsson (deltog ej i beslut enl. § 2 i detta protokoll) Axel O. Grahm, Anton Jönsson, Hilding Andersson och Sture Larsson samt undertecknad ordförande.

§ 1.

Att justera protokollet valdes ledamöterna Arnold Persson och Hilding Andersson.

§ 2.

Upptogs till behandling det vid föregående sammanträde bordlagda ärendet angående förslag från lantbruksingenjören i Kristianstads län till anordnande av avloppsledning från lönebostället i Stiby. I enlighet med kyrkorådets beslut hade till sammanträdet kallats ägare av mark, genom vilken avloppsvattnet skulle ledas, nämligen Alvar Andreasson, Ragnar Persson och Rudolf Nilsson, vilka samtliga vore närvarande.

Under överläggningen framhöllo dessa markägare, att en ytterligare tillkoppling av avloppsledning från lönebostället skulle avsevärt belasta den nuvarande ledningen, som redan är utnyttjad till bristningsgränsen och olägenheter lätt skulle uppstå, varför avloppsledningen hellre borde gå över Louis Nilsson ägor och fortsätta över Alvar Andreassons och Ragnar Perssons mark.

Samtliga dessa markägare förklarade sig icke ha något att erinra mot att ledningen framdroges över deras ägor.

Kyrkorådet beslöt föreslå kyrkostämman att besluta

a/ att icke antaga lantbruksingenjörens förslag till anordnande av avloppsledning, enär möjlighet att förverkliga det saknas.

b/ att anlägga en c:a 300 m lång avlopps- och dräneringsledning med 9 " rör över Louis Nilssons ägor.

Dessutom beslöt kyrkorådet att före stämman underställa detta beslut boställsnämndens prövning.

Som ovan

N. Oscar Olsson
ordf.

Justerat:

Arnold Persson

Hilding Andersson

Rätt utdraget betygar:

N. Oscar Olsson

Vidimeras:

.....*Inggrid Nilsson*.....

.....*Andra Louisson*.....

STATENS VATTENINSPEKTION

DROTTNINGHOLM

Tel. Sthlm (010) 990464, 990474 (växel)

Akt L:01/610889


Lantbruksingenjör Klas Westling
Kristianstad.

Ang. avledande av avloppsvatten från fastigheten Stiby
6¹ 13¹ i Stiby socken i Kristianstads län.

I skrivelse den 20 juli 1961 föreslagna åtgärder i samband med avledande av spillvatten från kök och tvätttrum från ifrågavarande två hushåll föranleder ingen erinran från vatteninspektionens sida.

Drottningholm den 2 augusti 1961.

Enligt uppdrag

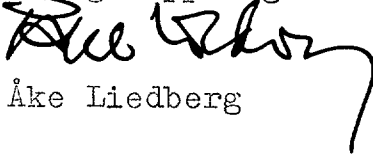

Åke Liedberg

U T L Å T A N D E

angående utförande av vattenavlopp för torrläggning av mark samt avledande av kloakvatten inom Stiby n:ris 6 13^{1 1} och 8¹ i Stiby socken av Kristianstads län avgivet av synemännen vid syneförrättning enligt 10 kap. vattenlagen år 1961.

Avdikningsområdets belägenhet och ändamål m.m.

Företaget avser, som av det förestående framgår, såväl torrläggning av mark som avledande av kloakvatten (lagbestämmelser bl.a. i vattenlagen 8 kap. 18-22 §§). När förrättningsmannen i april månad år 1961 utfärdade kungörelser och kallelser till sammanträde rörande förrättningen, förmenades, att företaget skulle avse endast torrläggning av mark. Vid synegången efter första sammanträdet befanns emellertid, att i avloppet utsläpptes spillvatten från kök och tvätttrum å fastigheten Stiby 6 13^{1 1}, varför företaget måste anses avse såväl torrläggning av mark som avledande av kloakvatten.

Företaget är beläget å nederbördsområdet 88/89 d.v.s. mellan Helgeåns nederbördsområde nr 88 och Nybroåns nederbördsområde nr 89.

Tidigare åtgärder för dels avledandet av kloakvattnet från Stiby 6 13^{1 1} och dels för torrläggning av marken i företaget.

Ansökningen angående förrättningen avser, som av ansökningen framgår, såväl torrläggning av mark som avledande av kloakvattnet från lönebostället Stiby 6 13^{1 1}. Av paragraf 4 i förrättningsprotokollet framgår, att förrättningsmannen år 1957 upprättat förslag till avledande av kloakvattnet från fastigheten genom att upprätta 2 st. förslag härtill. Gemensamma kyrkostämman med Stiby och Ö. Wemmerlövs församlingar beslöt därefter vid sammanträde den 2 december 1957 att kloakledning från lönebostället skulle utföras enligt det ena av de båda alternativen, vilket avsåg spillvattnets avledande i en ledning i sydlig rikt-

ning längs landsvägen Ö.Wemmerlöv-Gärsnäs. Mot detta beslut anfördes besvär hos länsstyrelsen, vilken emellertid ogillade besvären liksom därefter regeringsrätten, där besvären fullföljdes. För utförandet av ledningen erfordrades emellertid även tillstånd av hälsovårdsnämnden i Tommarps storkommun. Hälsovårdsnämnden meddelade detta tillstånd vid sammanträde den 10 februari 1960. Mot detta hälsovårdsnämndens beslut har anförts besvär hos länsstyrelsen, som emellertid ogillat besvären, men dessa hava fullföljts hos regeringsrätten, som emellertid ännu ej meddelat sitt beslut. Avskrift av länsstyrelsens utslag, som givits i landskansliet den 15 december 1960, finnes bifogat förrättningsakten.

Av plankartan till företaget framgår, att fastigheten Stiby 6¹ 13¹ är belägen i avloppsledningens övre ända och att å fastigheten finnes dels en bostad för arrendatorn och dels en arbetarbostad. I båda dessa fastigheter finnes w.c., men avloppet från dessa får vid vite ej längre tillföras ledningen på fastigheten Stiby 8¹, vilket tidigare varit fallet. W.C.-anläggningen i arbetarbostaden är plomberad och avloppet från w.c.-anläggningen i arrendatorsbostaden ledes ut i fastighetens urinbrunn. När förrättningsmannen utfärdade kungörelser och kallelser till första sammanträdet rörande förrättningen kände han ej till, att avloppen från kök och tvätttrum på fastigheten Stiby 6¹ 13¹ fortfarande tillfördes ledningen över Stiby 8¹.

Då det är ovisst, dels när tillståndet att utföra den av kyrkostämman den 2 december 1957 beslutade kloakledningen kan vara klart och dels när sedan ledningen kan vara utförd, anse syne-
männen, att den av pastoratet begärda syneförrättningen nu bör slutföras, och att härvid hänsyn skall tagas till, att i den nu aktuella ledningen utsläppes avloppet från kök och tvättstuga på Stiby 6¹ 13¹.

Beträffande den redan befintliga ledningen på Stiby 8¹

finnes å profilritningen påtecknat dennas dimensioner. Av paragraf 6 i förrättningsprotokollet framgår, att ledningen utförts på 1920-talet. Ledningen, som å större delen av fastigheten har en invändig diameter av 4" , är för liten för att avbörda den tillrinnande vattenmängden, som vid flöden översvämmar marken ovanför landsvägen, ägofigur 9 (se fotografi under översiktskartan), varefter genom landsvägstrumman endast frammatas så mycket vatten, som kan avbördas i den befintliga 4"-ledningen nedanför vägen. De dimensioner, som erfordras å ledningen nedanför vägen, framgå av profilritningen, varjämte beträffande tillrinnande vattenmängd hänvisas till uppgifter härom under rubriken "nederbördsområde och dimensionering" nedan. Synemännen anse, att den omständigheten att ledning redan finnes över Stiby 8¹ (fastän med för små dimensioner) ej kan medföra befrielse för jordägaren att deltaga i kostnaderna för ny och tillräcklig ledning över fastigheten och att ägaren till fastigheten Stiby 6¹ 13¹ ej kan vara skyldig att upplåta ett översvänningsområde på denna fastighet för att hindra översvämning på Stiby 8¹.

Det antecknas, att ägarna till marken nedanför Stiby 8¹ ej yrkat nytt avlopp å sina fastigheter, som av paragraf 7 i förrättningsprotokollet framgår.

Plankarta och profilritning.

Över den avloppssträcka, om vars utförande fråga nu är, är dels profilritning upprättad utvisande lutningsförhållandena och avloppets beskaffenhet i övrigt, och dels plankarta upprättad utvisande den mark, som för sin torrläggning ansetts beroende av företagets utförande. Nämda mark innefattar de områden, vilka med nu befintligt avlopp ej kunna torrläggas till 1.2 meters djup. Å den upprättade plankartan är ifrågakommande avloppssträcka utmärkt med en heldragen, grov, röd linje och betecknad

B-C-D, varvid B betecknar avloppets nedersta punkt och D dess översta.

Nederbördsområde och dimensionering.

Avloppets nederbördsområde beräknas vid C till 16 hektar och vid D till 11 hektar. Avrinningen pr hektar har vid flödtillfällena beräknats till $1\frac{1}{2}$ sekundliter motsvarande vid flöden en avrinning vid C av 24 sekundliter och vid D av $16\frac{1}{2}$ sekundliter. Dessa avrinningsmängder beräknas därest möjlighet till fri avrinning funnits.

De erforderliga dimensionerna å avloppet framgår av profilritningen. Några ökade dimensioner på rörledningen på grund av tillfört kloakvatten erfordras ej.

Årlig regnvattenmängd.

Som nyss nämnts beräknas nederbördsområdet vid C till 16 hektar och vid D till 11 hektar. Nederbördsområdet för sträckan B-C-D kan alltså i medeltal beräknas till $13\frac{1}{2}$ hektar.

Årsnederbörden för trakten kan beräknas till omkring 550 millimeter. Härav torde cirka 60 procent avdunsta eller upptagas av växtligheten m.m., under det att återstående 40 procent eller omkring 220 millimeter beräknas få avledas genom rörledningen. Denna del av nederbörden beräknas alltså till $135.000 \times 0.22 = 29.700 \text{ m}^3$.

Årlig spillvattenmängd.

Som förut nämnts utsläppes vid D spillvattnet från kök och tvättrum å fastigheten Stiby 6¹13¹ i ledningen. Enligt uppgift består f.n. hushållet i arrendatorsbostaden av 2 personer och i arbetarbostaden av 3 personer. Om det antages, att vattenförbrukningen för hushållsändamål uppgår till 150 liter pr person och dygn samt att spillvattenmängden är lika med vattenförbrukningen, så skulle den årliga spillvattenmängden från fastigheten Stiby 6¹13¹

$$\text{uppgå till } \frac{5 \times 150 \times 365}{1.000} = 273.75 \text{ m}^3.$$

Båtnadsuppskattning.

Jämlikt bestämmelserna i vattenlagen 10 kap. 60 § ha-
va synemännen uppskattat den mark, som i torrlägningshänseende
ansetts beroende av företagets utförande, och vilken mark finnes
angiven å den upprättade plankartan, och framgår den sålunda
verkställda värderingen av den upprättade arealuträknings- och
värderingslängden. Enligt denna längd beräknas torrlägningsbåt-
naden till 3.008 kronor. Båtnadsvärderingen är utförd med hänsyn
till beräknad fri avrinning av vattnet utan uppdämning.

Ersättningar.

Enligt paragraf 6 i förrättningsprotokollet har Loui
Nilsson yrkat ersättning för eventuell skada dels å växande gröda
och dels på befintlig täckdikning i samband med dikningsarbetets
utförande. Med anledning härav finna synemännen skäligt bestämma,
att enär det är omöjligt att i förväg förutsäga sådan skada el-
ler intrång, skall Nilsson, därest han förmenar, att sådan skada
uppstått, inom en månad efter det företaget blivit avsynat och
godkänt till aktförvararen skriftligen begära dylik ersättning.
Eventuellt ersättningsbelopp bör bestämmas av 2 st. av denne
tillkallade, ojäviga, i jordbruk kunnige män, lämpligen skiftes-
godemän.

För minskande av eventuell skada å växande gröda vilja
synemännen rekommendera, att rörledningen å sträckan B-C-D om
möjligt utföres under månaderna oktober-mars. För undvikande av
skada å den befintliga täckdikningen å Loui Nilssons fastighet
få synemännen föreskriva, att därest täckdikessträng genomgräves
i samband med arbetenas utförande, skall denna noggrant samman-
fogas och återställas före igenfyllandet.

För skada eller intrång, som ej vid meddelandet av

detta utlåtande kunnat av synemännen förutses, gäller beträffande ersättning bestämmelserna i vattenlagen 7 kap. 57 §.

Kloakvattnets rening.

Vid D utsläppes, som förut nämnts, spillvattnet från kök och tvätttrum å fastigheten Stiby 6¹13¹ i företagets ledning. Synemännen finna skäligt bestämma, att kloakvattnet skall enligt bestämmelserna i vattenlagen 8 kap. 20 § och 10 kap. 51 § undergå nöjaktig avslamning, innan det tillföres företagets rörledning. Med anledning härav föreskrives, att brunnen vid 17+16 (D) skall ombyggas enligt upprättad ritning för att förses med större slamficka. Kostnaden för ombyggnaden skall i sin helhet gäldas av lönebostället, varför kostnaden ej medräknats i kostnadsförslaget.

Kostnadsfördelning.

Det av Loui Nilsson enligt paragraf 6 i förrättningsprotokollet samt i en senare till förrättningsmannen ingiven skrivelse fogad till övriga handlingar angående förrättningen gjorda yrkandet om befrielse från delaktighet i kostnaderna för företaget, har ej av synemännen kunnat medgivas, utan hänvisas beträffande kostnadsfördelningen till nedanstående utredning.

A. Förberedande uppdelning av kostnaderna mellan torrlägnings- och kloakintresset.

Kostnaderna för utförandet av rörledningen i företaget skall fördelas mellan ovannämnda båda intressen med hänsyn till mängden och beskaffenheten av det avloppsvatten, som tillföres ledningen, såsom stadgas i vattenlagen 8 kap. 18 § jämförd med 8 kap. 10 § .

Årlig regnvattenmängd, som tillföres ledningen, beräknas enligt det förestående till 29.700 m³ .

Årlig spillvattenmängd, som tillföres ledningen, beräknas enligt det förestående till 273.75 m³ . Enär hänsyn skall tagas

till beskaffenheten av detta avloppsvatten, anse synemännen, att denna avloppsmängd skall multipliceras med 25 för att man skall erhålla en mot torrlägningsvattnet jämförlig vattenmängd. Den omräknade spillvattenmängden anges alltså med talet

$$273.75 \times 25 = 6.844.$$

Med ledning av denna beräkning anse synemännen, att kostnaderna skola fördelas sålunda, nämligen på

kloakintresset $\frac{6.844 \times 100}{29.700 + 6.844} = 18.728$ procent och

torrlägningsintresset $\frac{29.700 \times 100}{29.700 + 6.844} = 81.272$ procent.

Det för kloakintresset och torrlägningsintresset upprättade gemensamma kostnadsförslaget slutar på en summa av 3.650 kronor. Därest denna kostnad fördelas mellan de båda intressena, belöper å kloakintresset 683 kronor 57 öre och å torrlägningsintresset 2.966 kronor 43 öre.

B. Förberedande uppdelning av kostnaderna mellan fastigheterna inom torrlägningsintresset.

De kostnader, som enligt det förestående påförts torrlägningsintresset, anse synemännen böra påföras de fastigheter, som enligt värderingslängden anses hava torrlägningsbåtnad genom företagets utförande, att påföras fastigheterna i mån av båtnad enligt nämnda längd.

C. Förberedande fördelning av kostnaderna inom sanitetsintresset.

Nämnda kostnader finna synemännen skäligen bestämma skola gäldas av lönebostället Stiby 6¹13¹.

D. Sammanslagning av torrlägnings- och kloakintressena till en gemensam kostnadsfördelningslängd.

Sedan kostnaderna sålunda fördelats mellan dels torrlägningsintresset och dels sanitetsintresset skola de samman-

slås till en summa för varje fastighet. Den verkställda kostnadsfördelningen och sammanslagningen är verkställd i en längd benämnd kostnadsfördelningslängd, vilken längd finnes bilagd handlingarna. Av kostnadsfördelningslängden framgår de olika fastigheternas andel i de beräknade kostnaderna m.m., och finna synemännen skäligt bestämma, att kostnaderna för företagets utförande skola fördelas mellan fastigheterna efter de procenttal, som finnas angivna under rubriken "fördelningstal" i längden, dock med iakttagande av bestämmelserna i vattenlagen 7 kap. 27 § och 10 kap. 80 §, varom påteckning gjorts i längden.

Därest företaget kommer till utförande, skola kostnaderna för syneförrättningen fördelas mellan sakägarna efter samma procenttal, som ovan angivits för anläggningskostnadernas fördelning. Förrättningskostnaderna förskjutas av sökanden vid förrättningens avslutande.

Framtida underhåll.

Beträffande underhållet av i företaget ingående arbeten finna synemännen skäligt bestämma, att kostnaderna för underhållet av avloppssträckan B-C-17+05 d.v.s. ledning och brunnar nedanför landsvägen ävenledes skall fördelas mellan sakägarna efter de procenttal, som i kostnadsfördelningslängden bestämts för anläggningskostnadernas fördelning. Kostnad för rensningsåtgärd, som föranletts av enskild sakägares åverkan eller försummelse, uttages dock av denne.

Framtida underhåll och skötsel av brunnarna ovanför landsvägen ombesörjes och bekostas av lönebostället.

Enär mängden och beskaffenheten av det kloakvatten, som tillföres avloppsdiket, kan komma att ändras framdeles, finna synemännen skäligt bestämma, att grunden för underhållskostnadernas fördelning skall kunna ändras framdeles. Med anledning härav bestämmes,

att därest väsentlig ändring i mängden och beskaffenheten av det kloakvatten, som tillföres ledningen framdeles kommer att äga rum, äger den därav beroende att påkalla ny förrättning för underhållskostnadernas omräkning, och skall härvid för övrigt bestämmelserna i vattenlagen 8 kap. 40 § iakttagas.

Domstolsavgift.

Avgift enligt bestämmelserna i vattenlagen 11 kap. 95 § skall icke utgå vid detta företag.

Verkställighet.

Synemännen medgiva pastoratet rätt att utföra arbetet, sedan tillstånd till företagets utförande i laga ordning inhämtats, d.v.s. sedan de nedan under rubrikerna "utlåtandets underställande" och "besvärshänvisning" lämnade föreskrifterna och anvisningarna m.m. blivit iakttagna och fullföljda.

Arbetsstyrelse.

Särskild arbetsstyrelse för företaget erfordras ej.

Till företaget hörande kartor och handlingar skola förvaras av därtill särskilt utsedd person eller institution inom den kommunala eller kyrkliga förvaltningen, och därfinnas tillgängliga för envar, som vill taga del av desamma eller göra avskrifter eller anteckningar.

Arbetsföreskrifter.

Med avseende å företaget stadga synemännen i övrigt jämlikt vattenlagen 10 kap. 62 § :

att företaget skall benämnas Stiby diknings- och kloakledningsföretag 1961,

att arbetet skall vara fullbordat före utgången av år 1964,

att arbetet skall anses lagligen avslutat, då godkännande avsyningsbevis lämnats av person med befogenhet att avsyna statsunderstödda vattenavlednings- och avdikningsföretag i länet,

att arbetet skall utföras i överensstämmelse med det upprättade

förslaget, dock att mindre ändringar, som under arbetets utförande kunna visa sig lämpliga beträffande dikes läge och annat, som ej inverkar minskande på torrläggningens djup eller på avrinningen, och varom berörda sakägare äro eniga, må efter hörande av kontrollanten och med hans skriftliga medgivande företagas,

att betongrören skola godkännas av kontrollanten, innan de nedläggas, och att deras läge skall godkännas av kontrollanten, innan de få höljas,

att den, som åtagit sig arbetet, ej må erhålla slutlikvid, förrän arbetet i sin helhet godkänts av kontrollanten samt

att rensning av brunnar skall ske minst två gånger årligen och så ofta behov därav föreligger. Koppling direkt till rörsträng förbjudes, utan skall tillkoppling av dräneringsledningar m.m. ske i intagningsbrunnarna till företaget.

Särskilda förrättningsåtgärder.

Enär i företaget även ingår avledandet av kloakvatten, har förrättningsmannen på grund av bestämmelserna i vattenlagen 10 kap. 44 § insänt avskrift av ansökningshandling jämte kungörelse till statens vatteninspektion. Dessutom har avskrift av kungörelse översänts till hälsovårdsnämnden i Tommarps storkommun, till förste provinsialläkaren i länet samt till vederbörande distriktsingeniör för vatten och avlopp. Statens vatteninspektions skrivelse i ärendet finnes fogad till övriga handlingar angående förrättningen.

Utlåtandets underställande.

Enär företaget avser såväl torrläggning av mark som avledande av kloakvatten, skall detta utlåtande på grund av bestämmelserna i vattenlagen 8 kap. 38 § underställas Söderbygdens vattendomstols prövning, innan arbetet får utföras.

Besvärshänvisning.

Är någon missnöjd med åtgärd eller beslut under denna

syneförrättning eller med detta synemännens utlåtande ingive inom sextio dagar från nedanstående dag sina till Söderbygdens vatten-domstol i Växiö ställda besvär. I besvären skola fullständigt upptagas klagandens alla påståenden och skälen därför, och skola vid besvären fogas de handlingar, klaganden vill åberopa till stöd för ändringssökandet. Besvären skola ingivas i tre exemplar.

Stiby pr GÄRSNÄS den 15 augusti 1961.

Klas Westling, Per Pernar, Joel Hansson

VÄRDERINGSLÄNGD

Ägo- figur- nr	Förbättrad mark				Värde före torrläggning		Värde efter torrläggning		B å t n a d	
	åker, tomt		annan		pr ha	pr ägofigur	pr ha	pr ägofigur	pr ha	pr ägofigur
	ha	a	ha	a	kronor	kronor	kronor	kronor	kronor	kronor
1										
2										
till Stiby diktungs- och kloakledningsföretag 1961
i Stiby socken av Kristianstads län.

Fastighet och ägare
Ägobeskrivning m. m.

Ac 3/16 mtl Stiby 8¹ äg. Loui Nilsson

åker, mylla på lera

" , " " "
" , " " "
" , " " "
" , " " "
" , " " "
" , " " "
" , " " "
" , " " "

Ad 2/3 mtl Stiby 6¹ }
3/8 " " 13 } Ecklesiastikt löneboställe
arr. Anton J. Thuvesson

åker, mylla på lera

S A M M A N D R A G .

Ac 3/16 mtl Stiby 8¹ äg. Loui Nilsson
Ad 2/3 " " 6¹ }
3/8 " " 13 } Ecklesiastikt löneboställe
arr. Anton J. Thuvesson

VÄRDERINGSLÄNGD

[illegible]

Fastighet och ägare

Ägobeskrivning m. m.

	1
	2
VÄRDERINGSLÄNGD

Fastighet och ägare Ägobeskrivning	Ägo- figur- nr	Förbättrad mark		Värde pr ha		Båtnad	
		åker, tomt hektar	annan hektar	före kronor	efter kronor	pr ha kronor	pr ägofigur kronor
till <u>Stiby diknings- och kloakledningsföretag</u>							
<u>1961 i Stiby socken av Kristianstads län.</u>							
<u>Ac 3/16 mtl Stiby 8¹.</u>							
<u>äg. Louis Nilsson.</u>							
åker, mylla på lera	1	0.04		4800	8000	3200	128
" , "-	2	0.04		4800	8000	3200	128
" , "-	3	0.18		4800	8000	3200	576
" , "-	4	0.04		6400	8000	1600	64
" , "-	5	0.03		5600	8000	2400	72
" , "-	6	0.13		6400	8000	1600	208
" , "-	7	0.21		5600	8000	2400	504
" , "-	8	0.18		5600	8000	2400	432
<u>Summa</u>		0.85					2112
<u>Ad 2/3 mtl Stiby 6¹</u>							
<u>3/8 mtl Stiby 13¹.</u>							
<u>Eckl. löneboställe</u>							
<u>arr. Anton J. Tuveesson.</u>							
åker, mylla på lera	9	0.28		4800	8000	3200	896
<u>Summa</u>		0.28					896
<u>SAMMANDRAG.</u>							
<u>Ac 3/16 mtl Stiby 8¹.</u>							
<u>äg. Louis Nilsson</u>							
<u>Ad 2/3 mtl Stiby 6¹</u>							
<u>3/8 mtl Stiby 13¹.</u>							
<u>Eckl. löneboställe</u>							
<u>arr. Anton J. Tuveesson</u>							
<u>Summa</u>		1.13					3008

[illegible]

KOSTNADSFÖRSLAG

Läge	Längd m	Arbete, material e. d.	Antal	å-pris kr.	Kostnad kronor	Summa kronor
		till <u>Stiby diknings- och kloakledningsföretag 1961</u> i				
		Stiby socken av Kristianstads län.				
13+90-17+16	326	<u>Dikessträckan B-C-D.</u>				
13+90-15+59	169	Muffrör av betong, inv.				
		diam. 150 mm m	169	4:-		676
15+59-16+37	78	Muffrör av betong, inv.				
		diam. 225 mm m	78	6:-		468
16+37-17+05	68	Muffrör av betong, inv.				
		diam. 150 mm m	68	4:-		272
13+90-17+05	315	Grävning, läggning samt				
		återfyllning m	315	5:-		1.575
15+59 och		Nya brunnar enl. ritn.,				
17+01		inv. diam. 700 mm st	2	125:-		250
16+37		Ny brunn (dold) enl. ritn.,				
		inv. diam. 700 mm st	1	75:-		75
17+05-17+16	11	Ledningen bibehålles oför-				
		ändrad		-		-
17+16		Ny brunn enl. ritn., inv.				
		diam. 1000 mm utföres				
		och bekostas av pastora-				
		tet och medräknas ej här		-		-
		För oförutsedda utgifter,				
		arbetets tillsyn m.m.				
		tillägges omkring 10 pro-				
		cent och utföres med				334
					Kronor	3.650
		Stiby pr GÄRSNÄS den 15 augusti 1961.				
		<i>Klas Westling</i> lantbruksingeniör.				

Läge	Längd m	Arbete, material e. d.	Antal	å-pris kr.	Kostnad kronor	Summa kronor

KOSTNADSFÖRDELNINGSLÄNGD

till

Stiby diknings- och kloakledningsföretag 1961

i

Stiby socken av Kristianstads län.

Fastighetens		
litt. å kartan	namn m.m.	ägare m.m.
Ac	3/16 mtl Stiby 8 ¹	Loui Nilsson
Ad	2/3 " " 6 ¹	{Ecklesiastikt löneboställe
	3/8 " " 13 ¹	
		arr. Anton J. Thuvesson

Sökande eller icke sökande	Uppskattad torr- läggningskostnad		Beräknad andel i kost- nad påförd				Summa beräknad avläggningskostnad		Fördelningstal	Förädlingskostnad	
			torrläggings- intäkt		sanitets- intäkt						
	kr.	ö.	kr.	ö.	kr.	ö.	kr.	ö.	%	kr.	ö.
ij rök.	2.112	-	2.082	81	—	-	2.082	81	57.063		
"rök.	896	-	883	62	683	57	1.567	19	42.937		
Summa	3.008	-	2.966	43	683	57	3.650	-	100.000	753.	94

Utöver ovannämnda kostnad m.m. skall lönebostället bekosta utförandet av ny avslammningsbrunn vid 17+16 enl. ritning.

Vid den slutliga fördelningen av företagets verkliga kostnader skola ovannämnda procenttal tillämpas dock med begränsning på grund av stadgande i vattenlagen 7 kap. 27 §, att fastigheten Stiby 8¹, som ej är sökande till förrättningen, ej är skyldig vidkännas större bidrag till kostnaden för dikningen än som svarar mot värdet av den uppskattade torrläggingsbåtnaden å fastigheten. Förrättningskostnaden fördelas dock utan sådan begränsning jämlikt vattenlagen 10 kap. 80 §.

Stiby.pr Gärnsnäs den 15 augusti 1961.

Klas Westling, Per Persson Jarl Hansson

Sammanställning över förrättningskostnaderna vid
Stiby diknings- och kloakledningsföretag 1961 i Stiby socken av
 Kristianstads län.

Arvode till statsverket enligt lantbruks-

ingeniörstaxan

400:-

Förrättningsmannens utlägg (annonser, ozalid-

kopior och inbindning av 2 band handlingar)

68:44

Skiftesgodeman Joel Hansson

110:-

"

Per Persson

102:-

Hantlangning m.m.

73:50

Kronor

757. 94

Stiby pr Gärsnäs den 15 augusti 1961.

Klas Westling.

lantbruksingeniör, förrättningsman