


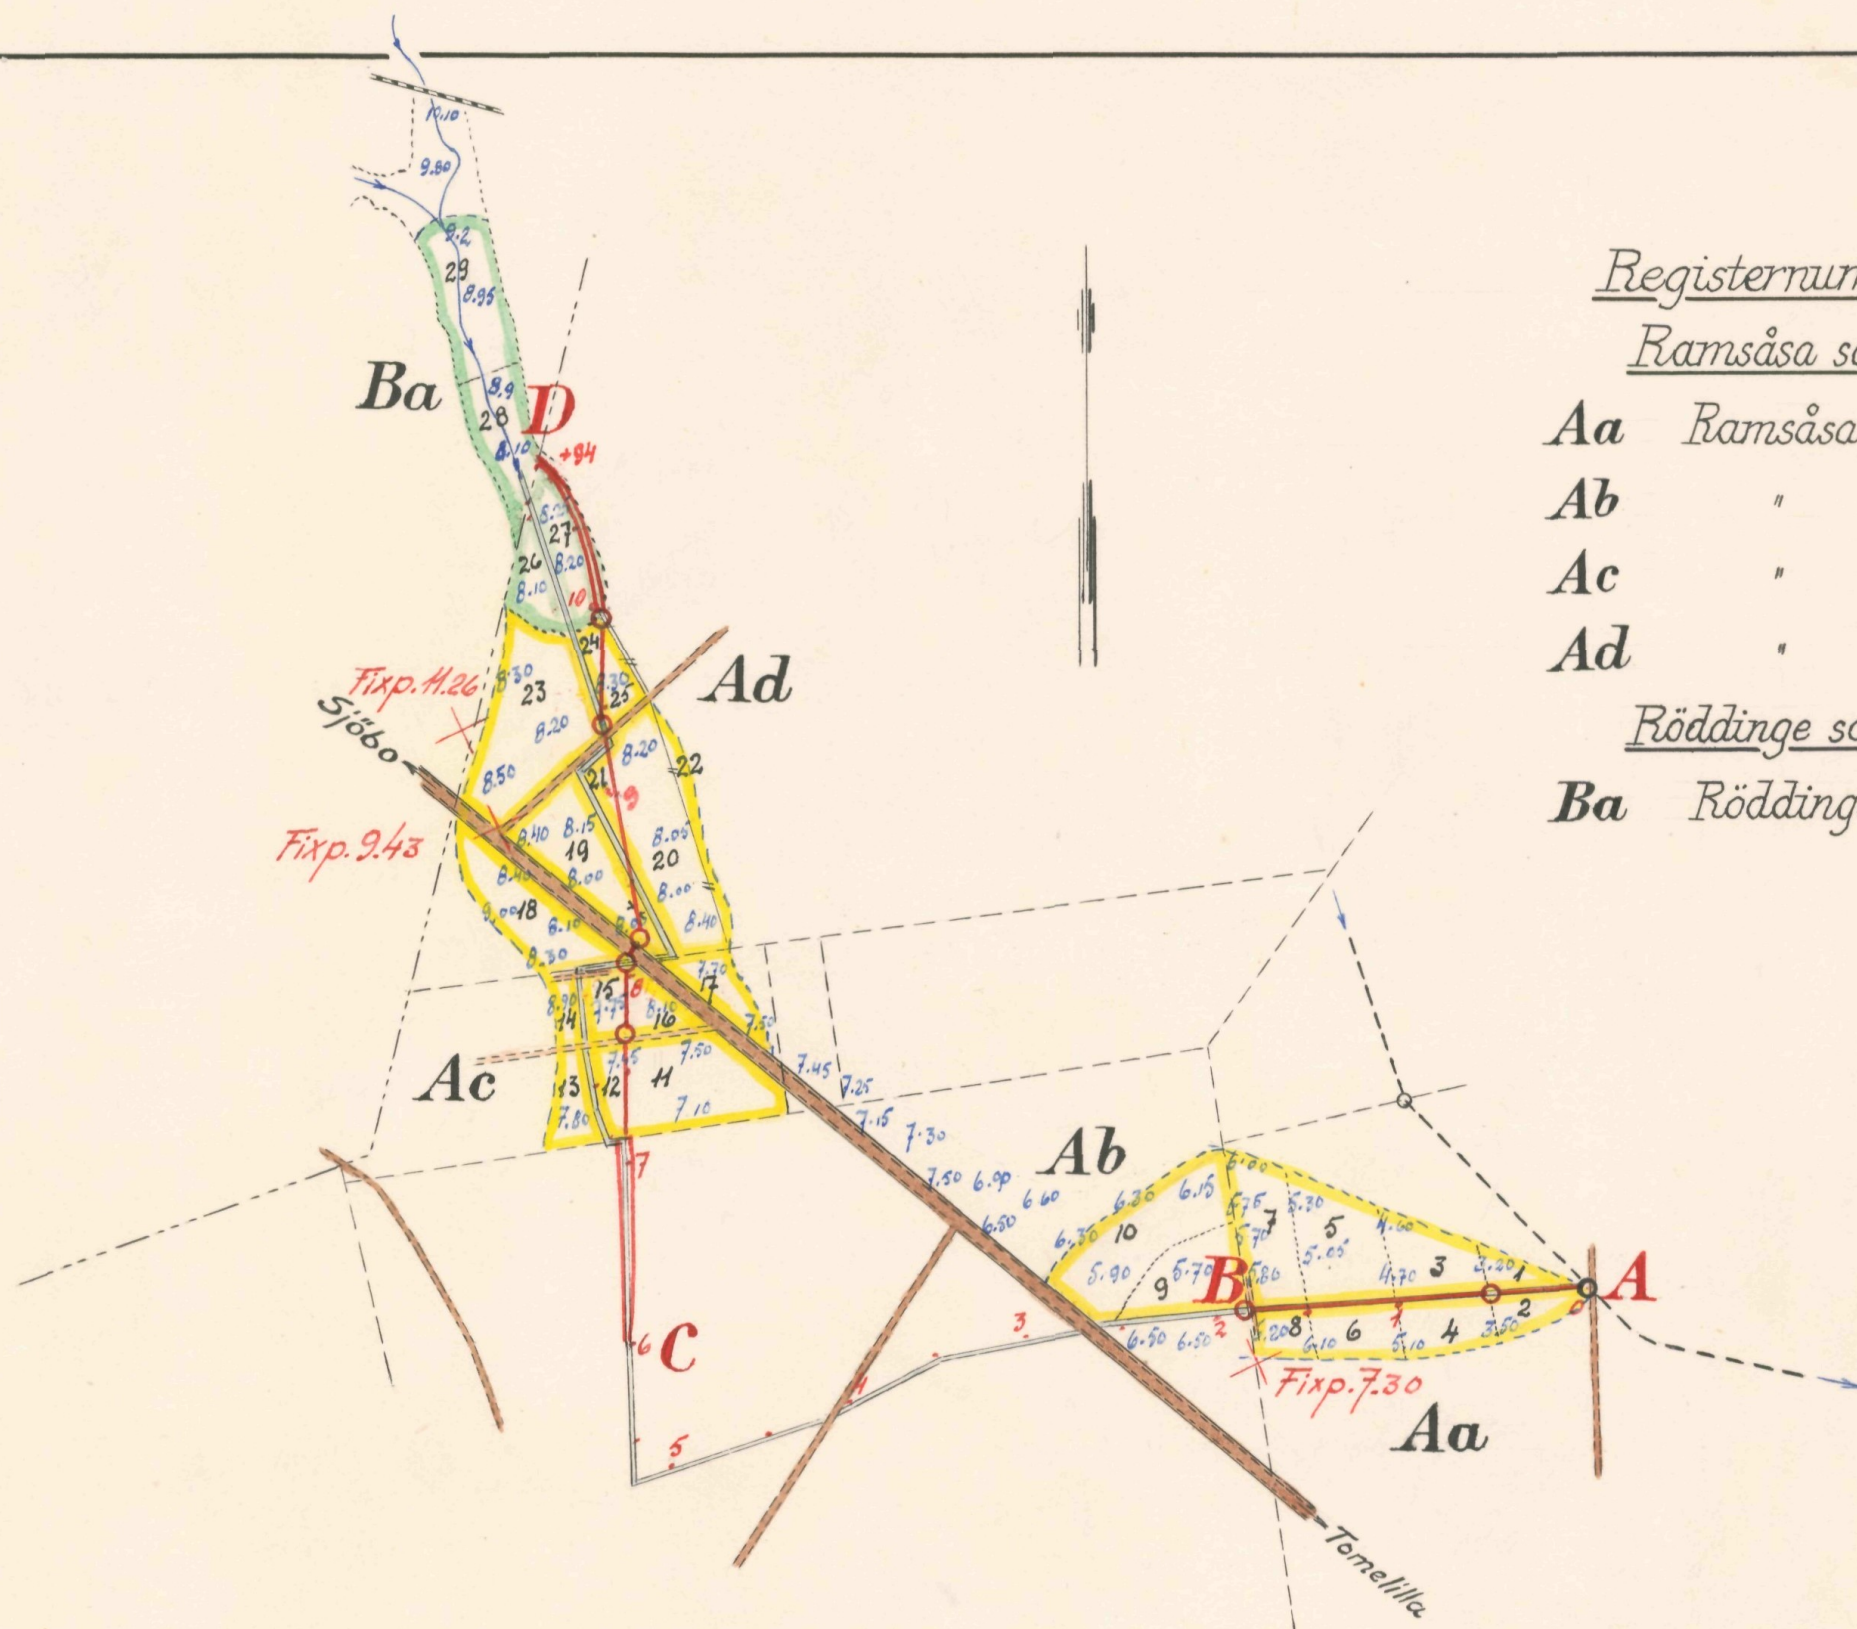

Registernummer


Ramsåsa socken

Aa	Ramsåsa	16 ²
Ab	"	3 ¹
Ac	"	4 ¹
Ad	"	28 ⁶

Röddinge socken

Ba	Röddinge	15 ¹ m.fl.
----	----------	-----------------------

Skala 1:4000

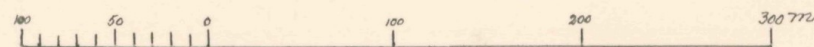

FÖRSLAG TILL
Ramsåsa nr 16 och 28 dikningsföretag I och II 1961

I Ramsåsa och Röddinge SOCKEN(-NAR) AV Kristianstads och Malmöhus LÄN
UPPRÄTTAT ÅR 1961 {UTAN} SAMBAND MED SYNEFÖRRÄTTNING ENL. VATTENLAGEN AV

ORIGINAL
KOPIA

Anders Andersson
(NAMN)


förrättningsman
(TITEL)

ANTAL RITN. ST. 2.....

KUNGL. LANTB. UKS.
STYRELSENS ARKIV


Nr

586

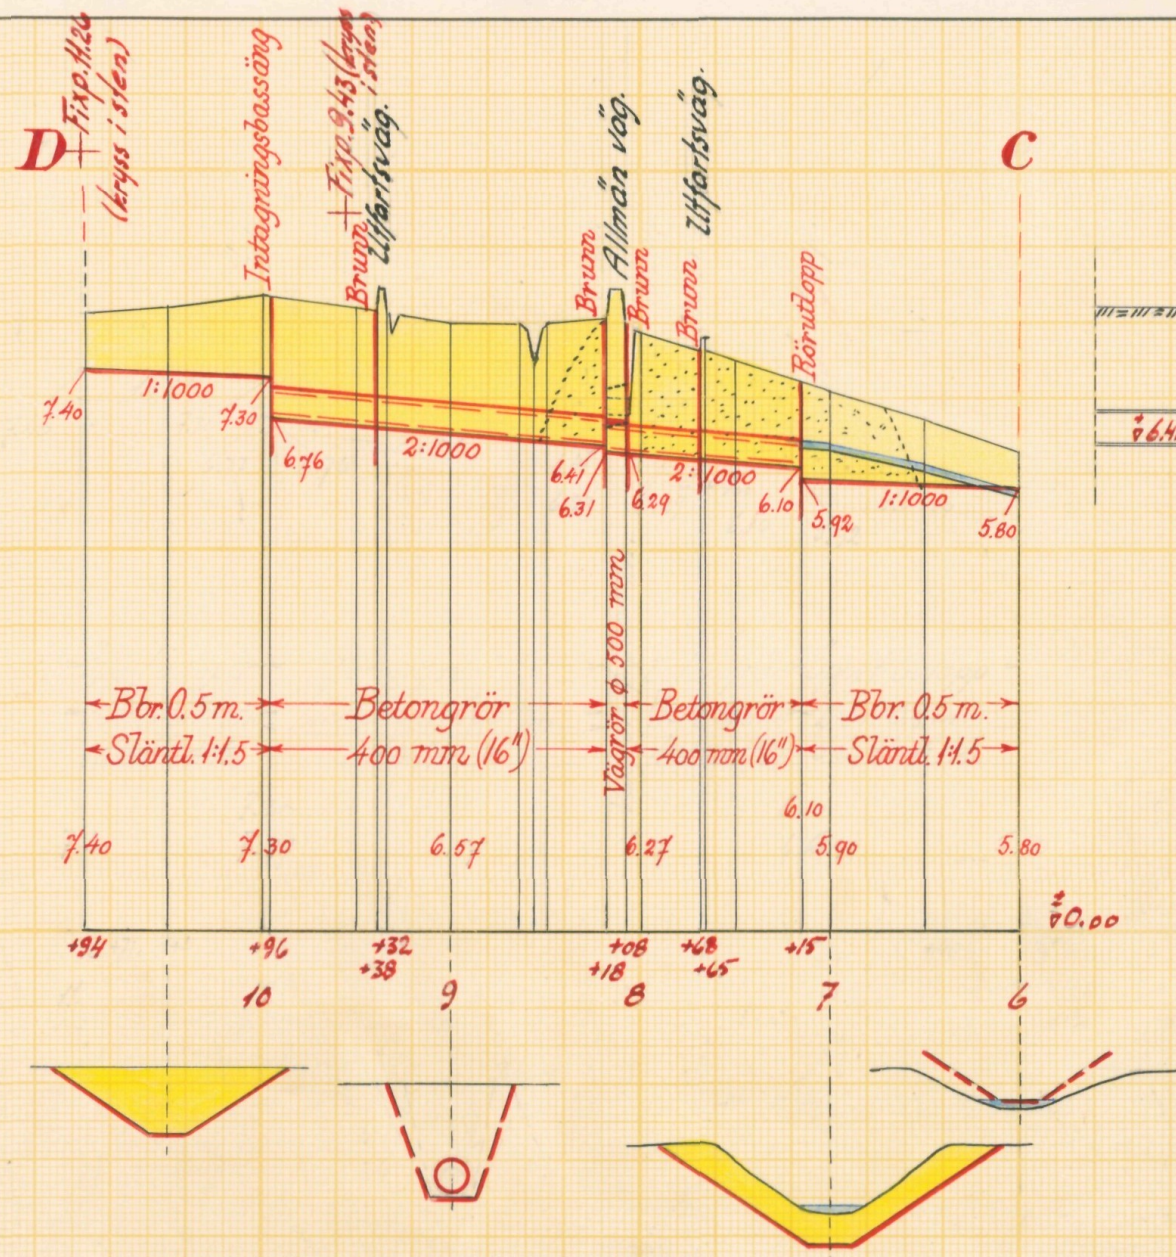

Förslag till avlopp genom allmänna vägen.

Skala 1:100.

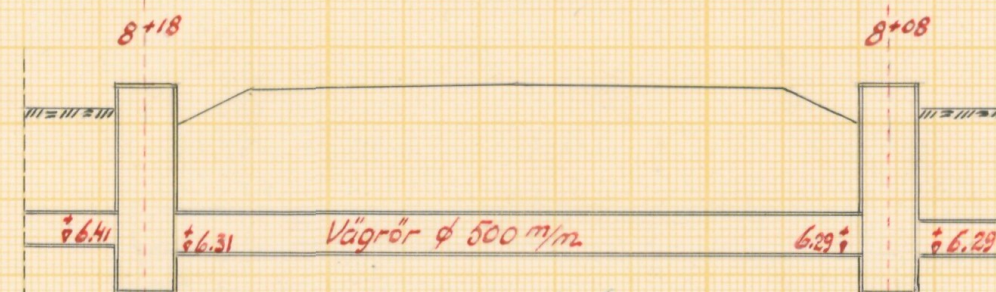



Tagit del
Kristianstad den 9/9 1961

Vägförvaltningen i Kristianstads län

Enligt uppdrag

Typritning för brunnar.

Skala 1:50

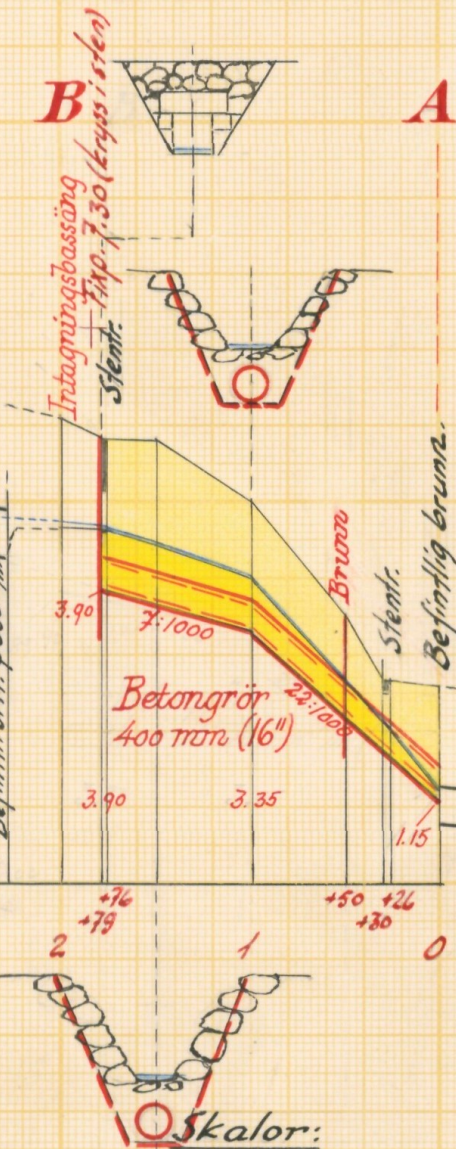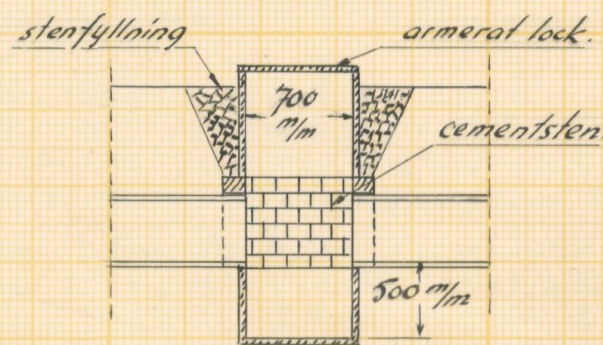

för längd 1:4000

100 50 0 100 200 300 m

för höjd & sektioner 1:100


1.0 0 1 2 3 4 5 6 7 8 9 m

för detaljer 1:50

1.0 0.5 0 1 2 3 4 m

Typritning för intagningsbassänger vid B och 9+96.

Skala 1:50

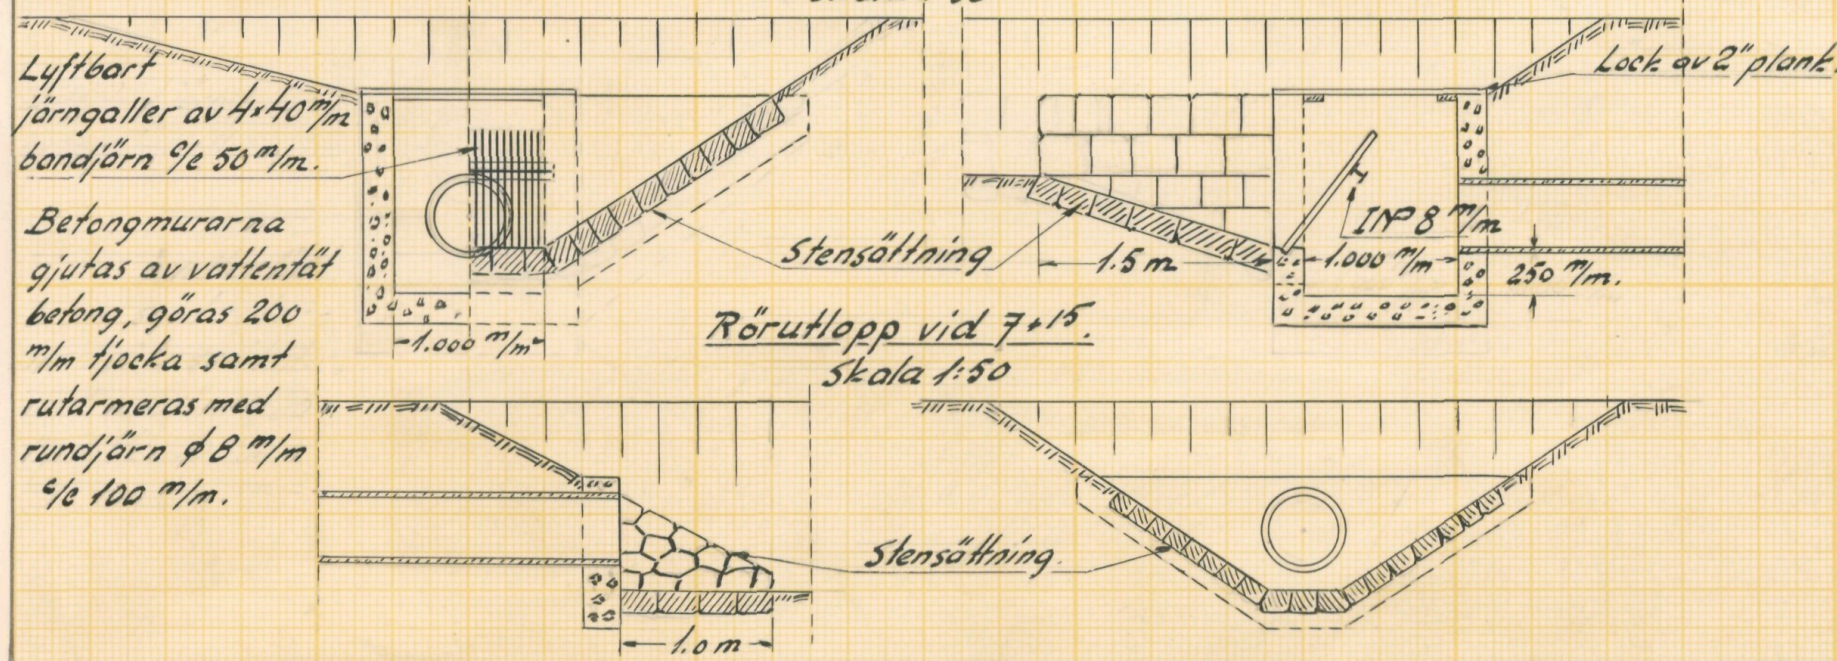

Förslag till

Ramsåsa nr 16 och 28 dikningsföretag I och II 1961

i Ramsåsa s:n av Kristianstads län och Röddinge s:n av Malmöhus län

upprättat år 1961

samband med syneförrättning enl. vattenlagen av

Original
Kopia

Anders Jönsson
Namn

förrättningsman
Titel

Antal
ritn.st. 2.

LANTBRUKSSTYRELSEN
LANTBRUKSNÄMNDENS
ARKIV

Nr

586



Akt nr:

11-L2-586

Synehandlingar 486

rörande

Ramsåsa nr 16 och 28 diknings-
företag I och II 1961

i Ramsåsa socken av Kristianstads
län och Röddinge socken av Malmö-
hus län.

O R I G I N A L H A N D L I N G A R

rörande

torrläggning av mark inom Ramsåsa nr 3,4,16,28 och 39 i
Ramsåsa socken av Kristianstads län samt Röddinge nr 15
m.fl. nr i Röddinge socken av Malmöhus län; upprättade år
1961 vid syneförrättning enligt vattenlagen av

And. B. Andersson.

förrättningsman.

Handlingarna innehålla förutom titelblad trettiofyra (34)
skrivna och paginerade sidor samt åtföljas av plan-, profil-
och sektionsritningar i 2 blad.

ÖVERSIKTSKARTA.

Skala 1:100.000.



Generalstabsblad nr 2 (Ystad).

1.

Protokoll fört vid syneförrättning
enl. 10 kap. vattenlagen angående torrläggning
av mark inom Ramsåsa nr 3,4,16,28 och 39 i
Ramsåsa socken av Kristianstads län samt
Röddinge nr 15 m. fl. nr i Rödding^e socken
av Malmöhus län.

År 1961, den 5 september, kl. 10⁰⁰ fm. inställde sig undertecknad
förrättningsman hos lantbrukaren Gunnar Larsson i Ramsåsa nr 28:6 för
att enl. Länsstyrelsens förordnande handlägga förrättningen. Kungörelse
om sammanträdet hade införts i tidningen "Ystads Allehanda", Ystad,
och anslagits i Ramsåsa och Röddinge kyrkor, varjämte uppgivna sakägare
fått meddelande enligt bifogade förteckning.

Vid sammanträdet hade infunnit sig:

Gode män:

Skiftesgodemännen Carl Håkansson Ramsåsa 22 och Arvid Norling Ullstorp
nr. 1

Sökande till förrättningen:

Gunnar Larsson Ramsåsa nr 28:6

Edvin Nilsson " " 16:2

Övriga sakägare:

Boställsnämndsordföranden Assar Hagberth Klinta pr. Snogeröd i egenskap
av konsistorieombud för Lunds stiftsnämnd enl. fullmakt,

Prosten Martin Lindström Vanstad i egenskap av ombud för Vanstads
pastorat utan fullmakt,

Lantbrukaren Arvid Olsson i Ramsåsa i egenskap av ombud för pastorats-
kyrkorådet i Ramsåsa socken enl. fullmakt,

arrendatorn av Ramsåsa nr 3:1 Einar Lindskog,

arrendatorn av Röddinge nr 15 m.fl. nr Sven Olle Olsson

Vägförvaltningen i Kristianstads län genom vägmästare Kjell Strömberg
utan fullmakt samt

Agne Göransson Ramsåsa nr 4:1.

§ 1.

Upplästes ansökningen till förrättningen och Länsstyrelsens med anledning härav utfärdade förordnande.

§ 2.

Jäv mot synemännen anmälades ej, ej heller visste sig dessa stå i något jävsförhållande till någon av sakägarna.

§ 3.

De i företaget ingående markerna med dess avlopp hade hösten 1960 uppmätts och avvägts. De upprättade plan- och profilritningarna förevisades. Det meddelades att ifrågavarande markområden år 1941 varit föremål för syneförrättning, men att företaget icke kommit till utförande inom den i utlåtandet föreskrivna arbetstiden, varför denna utredning numera icke hade något vitsord.

§ 4.

Sökandena yrkade torrläggning till lagenligt djup av deras i företaget ingående marker genom utförandet av erforderliga dikessträckor.

§ 5.

På av förrättningsmannen framställd fråga yrkade ombudet för Vanstads pastorat, prosten Martin Lindström, ersättning för intrång i samband med företagets utförande samt för utvidgning av dike samt för vallupplag. Övriga sakägare avstode från dylika ersättningar.

§ 6.

Genom företagets utförande, på sätt förrättningsmannen föreslagit, berördes en trumma under allmänna vägen nr 41 Sjöbo-Tomelilla vid p. 8⁺⁰⁸ - 8⁺¹⁸. Den nuvarande trumman var, enl. protokoll fört vid sammanträde vid syneförrättningen år 1941, utförd år 1932 i samband med vägens ombyggnad. Trumman består av 18" rör, vilka ligga dels med bakfall och dels för högt för att kunna bereda ovanförliggande marker lagenlig torrläggning.

3.

§ 7.

Synemännen meddelade, att de omedelbart ämnade påbörja uppskattning av den båtnad, som kunde uppkomma genom företagets utförande samt att ^{nytt} sammanträde komme att hållas på samma plats tisdagen den 3 oktober kl. 10⁰⁰ fm. till vilket sammanträde inga särskilda kallelser komme att utsändas. Vid detta sammanträde komme bl. a. val av styrelse att företagas.

§ 8.


Sedan protokollet upplästs och då intet vidare var att anföra avslutades sammanträdet.

Ramsåsa pr Tomelilla den 5 september 1961



förrättningsman

Såsom gode män:

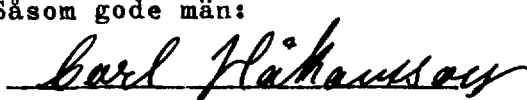4.
År 1961, den 3 oktober, kl. 10⁰⁰ fm. inställde sig åter undertecknad
förrättningsman hos lantbrukaren Gunnar Larsson i Ramsåsa nr 28:6 för
att fortsätta förrättningsens handläggning.

Närvarande:

förutvarande synemän och nedannämnda sakägare:

Gunnar Larsson Ramsåsa

Edvin Nilsson "

Agne Göransson "

arrendator Edvin Lindskog Ramsåsa

Boställsnämndsordf. Assar Hagbert Klinta pr Snogeröd i egenskap av

konsistorieombud för Lunds stiftsnämnd,

Lantbr. Arvid Olsson i Ramsåsa i egenskap av ombud för pastoratskyrko-
rådet i Ramsåsa socken,

§ 9

Det av förrättningsmannen upprättade förslaget med därtill ^{(hörande}
längder genomgicks med sakägarna, varjämte synemännens utlåtande
angående företagen upplästes för delägarna.

§ 10

Förrättades styrelseval, varvid till ordförande i arbets-
styrelsen för företagen valdes lantbrukaren Gunnar Larsson Ramsåsa nr
28 pr Tomelilla och till övriga ledamöter Edvin Nilsson och Agne
Göransson båda i Ramsåsa och med postadress Tomelilla.

Att emottag^a och förvara till ~~de~~ företagen hörande kartor
och handlingar uppdrogs åt arbetsstyrelsens ordförande.

§ 11

Sammanställning över förrättningskostnaderna företeddes,
och meddelade förrättningsmannen, att räkning å det arvode, som
enligt lantbruksnämndstaxan skulle inbetalas till lantbruknämnden
i Kristianstad komme senare att översändas.

5.

§ 12

Meddelades, under hänvisning till vattenlagen 11 kap. 85 §, att missnöje med förrättningen anföres genom ingivande av besvärsskrivelse i tre exemplar till Söderbygdens Vattendomstol Växjö, inom sextio dagar från nedanstående dag.

§ 13

Sedan protokollet upplästs och då intet vidare var att anföra förklarades syneförrättningen avslutad.

Ramsåsa pr Tomelilla den 3 oktober 1961

Anders Jönsson

förrättningsman

Biträdande godmän:

Bertil Norberg

Carl Håkansson

III 129-9-60
 Ank. d. 10 MAR 1960
 III Länstingsrådet
 i Kristianstads län

Ank. d. 4/1 1960 III
 LANTBRUKSINGENJÖRSKONTORET
 I KRISTIANSTADS LÄN

Till Länsstyrelsen: Kristianstads län

Härmed anhålles vördsamt om förordnande för behörig förätningsman att i enlighet med gällande vattenlag verkställa syn å avloppsvägar genom och från vattenbäddade marker till nr 28 Ramsåsa m. fl. nummer i Ramsåsa socken i Kristianstads län.

Samtliga av företaget berörda torde först av förätningsmännen kunna med säkerhet angivas.

Ramsåsa m. fl. Tomteallén den 8 dec 1959

Gunnar Larsson

Edvin Nilsson
 Ramsåsa 16

Ramsåsa 28

L. 0417-42032

183/7.
60

LÄNSSTYRELSEN

I

KRISTIANSTADS LÄN

LANDSKANSLIET

Till Ingenjören Anders B. Andersson, Lantbruksnämnden,
Kristianstad.

Jämlikt 10 kap. 33 § vattenlagen finner länsstyrelsen på ansökan av Gunnar Larsson och Edvin Nilsson, Ramsåsa, Tomelilla, skäligt förordna Eder att i enlighet med föreskrifterna i nämnda lag, därest laga hinder ej möter, handlägga syneförrättning rörande avloppsdike genom och från vattenskadade marker till Ramsåsa nr 28 m.fl. fastigheter i Ramsåsa socken, Tomelilla köping.

Ansökningen bifogas.

all.
AP Kristianstad i landskansliet den 4 maj 1960.

På länsstyrelsens vägnar:

T. Allard
T. Allard

S.E. Sundström
S.E. Sundström

✓

IM9-9-60
706.

med H. R.

8.
Förrättningsmannens kungörelse rörande syne-
förrättning den 5 september 1961 kl. 10 f.m.
inom Ramsåsa nr 3, 4, 16, 28 och 39 i Ramsåsa
socken av Kristianstads län samt Röddinge nr
15 m.fl. i Röddinge socken av Malmöhus län.

K U N G Ö R E L S E.

Syneförrättning enligt vattenlagen rörande torr-
läggning av mark inom Ramsåsa nr 3, 4, 16, 28 och 39 i
Ramsåsa socken av Kristianstads län, samt Röddinge nr 15
m.fl. i Röddinge socken av Malmöhus län, vilket företag
även angår allmän väg inom torrlägningsområdet, kommer
att handläggas vid sammanträde hos lantbrukare Gunnar
Larsson, Ramsåsa 28 pr Tomelilla tisdagen den 5 september
1961 kl. 10 f.m., då sakägare hava att tillstädeskomma
för utförande av sin talan.

Kristianstad den 10 augusti 1961.

Anders Larsson

förrättningsman.

Anslaget i laga ordning

i Ramsåsa församling

den

13/8 1961

Anders Larsson
Kyrkoberde v. Pastor Komminister Kyrkoadjunkt

Avsänd till pastorsämbetet i Ramsåsa socken den 10 aug. 1961.

9.
Lantbruksingenjörens kungörelse rörande syne-
förrättning den 5 september 1961 kl. 10 f.m.
inom Ramsåsa nr 3,4,16,28 och 39 i Ramsåsa
socken av Kristianstads län samt Röddinge nr
15 m.fl. i Röddinge socken av Malmöhus
län.

K U N G Ö R E L S E.

Syneförrättning enligt vattenlagen rörande torr-
läggning av mark inom Ramsåsa nr 3,4,16,28 och 39 i Ramsåsa
socken av Kristianstads län samt Röddinge nr 15 m.fl. i
Röddinge socken av Malmöhus län, vilket företag även angår
allmän väg inom torrlägningsområdet, kommer att handläggas
vid sammanträde hos lantbrukare Gunnar Larsson, Ramsåsa 28
pr Tomelilla tisdagen den 5 september 1961 kl. 10 f.m., då
sakägare hava att tillstädeskomma för utförande av sin
talan.

Kristianstad den 10 augusti 1961.

Anders Brudersson
förrättningsman.

Anslaget i laga ordning

i Röddinge församling

den

13-8-61
Hötién
Kyrkoherde v. Pastor Komminister Kyrkoadjunkt

Avsänd till pastorsämbetet i Röddinge den 10 aug. 1961.

KUNGÖRELSE

Syneförrättning enligt vattenlagen rörande torrläggning av mark inom Ramsåsa nr 3, 4, 16 och 28 och 39 i Ramsåsa socken av Kristianstads län, samt Röddinge nr 15 m. fl. i Röddinge socken av Malmöhus län, vilket företag även angår allmän väg inom torrläggningsområdet, kommer att handläggas vid sammanträde hos lantbrukare Gunnar Larsson, Ramsåsa 28 pr Tomelilla tisdagen den 5 september 1961 kl. 10 f. m., då sakägare hava att tillstådeskomma för utförande av sin talan.

Kristianstad den 10 aug. 1961.

And. B. Andersson
förrättningsman.

Ystads Allehanda,
lördagen den 12 aug. 1961.

LUNDS STIFTSNÄMND

D:nr 892 S.

Från lantbruksingenjör And. B. Andersson, Kristianstad,

..... har till stiftsnämnden inkommit meddelande att förrättning avseende torrläggning av mark inom Ramsåsa nr 3, 4, 16, 28 och 39 i Ramsåsa socken m.m.

..... kommer att äga rum tisdagen den 5 september 1961 kl. 10 f.m. hos lantbr. Gunnar Larsson, Ramsåsa 28 pr Tomeliåla.

Enligt meddelandet kommer förrättningen att beröra ecklesiastik fastighet, nämligen prästbostället Ramsåsa nr 3 i Ramsåsa socken

..... Det tillkommer Vanstads pastorat att vid förrättningen tala och svara för prästbostället ifråga.

..... Boställsnämndsordföranden Assar Hagberth, Klinta pr Snogeröd, eller, vid förfall för honom den han i sitt ställe sätter, har förordnats att såsom konsistorieombud och ombud för stiftsnämnden närvara vid förrättningen.

Lunds stiftsnämnd den 31 augusti 1961.

Enligt uppdrag:

Gerda Korlén
Gerda Korlén

U T D R A G ur

PROTOKOLL vid sammanträde med
kyrkorådet i R A M S Å S A
den 31 augusti 1961.

Närvarande: samtliga ordinarie ledamöter.

§ 1.

Att justera dagens protokoll valdes herrar Ragnar Persson
och Stig Larsson.

§ 3.

Ordföranden föredrog kallalase till syneförrättning /4/9 1961/
rörande torrläggning av mark - bl.a. gällande Ramsåsa församling
tillhöriga jorden Ramsåsa 5¹ och 29¹.

Kyrkorådet beslöt:

- a/ att traktamente skulle utgå med kr. 20,-
- b/ att utse kyrkostämmans ordförande Ragnar
Persson att vid förrrättningen föra församlingens talan -
med ledamoten, hemmansägare Arvid Olsson som suppleant.

Som ovan.

Gösta Lilienberg.

Ordförande.

Justeras: Ragnar Persson

Stig Larsson

Rätt utdraget betygar i tjänsten:



Gösta Lilienberg
Gösta Lilienberg/
Komminister, v. Pastor

F Ö R T E C K N I N G

Över nedanstående dag avsända kungörelser, kallelser och underrättelser angående sammanträde vid syneförrättning enligt vattenlagen rörande torrläggning av mark inom Ramsåsa nr 3,4,16,28 och 39 i Ramsåsa socken av Kristianstads län samt Röddinge nr 15 m.fl. i Röddinge socken av Malmöhus län hos lantbrukare Gunnar Larsson, Ramsåsa 28 pr Tomelilla tisdagen den 5 september 1961 kl. 10 f.m.

- - - - -

Kungörelser:

genom annons i tidningen Ystads Allehanda,	YSTAD
2 st. till pastorsämbetet i Ramsåsa och	
Röddinge	ERIKSDAL

Kallelser till:

skiftesgodeman Carl Håkansson,	Ramsåsa 22,	TOMELILLA
" Arvid Örup,	Örup,	"-

Underrättelser till:

lantbr. Gunnar Larsson,	Ramsåsa 28,	"-
" Agne Göransson,	" 4,	"-
" Edvin Nilsson,	" 16,	"-
arrendator Einar Lindskog,	" 3,	"-
Pastoratskyrkorådet i Ramsåsa socken,		ERIKSDAL
"- i Röddinge socken,		"-
Lunds stiftsnämnd,		LUND
Högestads och Cristinehofs godsförvaltning,		TOMELILLA
arrendator Sven Olle Olsson,	Röddinge,	ERIKSDAL
Vägförvaltningen i Kristianstads län,		KRISTIANSTAD.

Kristianstad den 10 augusti 1961.

på tjänstens vägnar:

Anders Larsson
förrättningsman.

Sedan skiftesgodemannen Arvid Örup enl. skrivelse
av den 12 augusti 1961 meddelat, att han var förhindrad närvara
vid förenämnda sammanträde har i hans ställe denna dag kallats
skiftesgodemannen Arvid Norling, Ullstorp nr 1 pr Tomelilla.

Kristianstad den 17 augusti 1961.

I tjänsten:



förrättningsman.

U T L Å T A N D E

angående utförande av vattenavlopp för erhållande av bättre bruksningsmöjligheter m.m. samt torrläggning av mark inom Ramsåsa nr 3,4,16,28 och 39 i Ramsåsa socken av Kristianstads län samt Röddinge nr 15 m.fl. nr 1 Röddinge socken av Malmöhus län avgivet av synemännen vid syneförrättning enl. 10 kap. vattenlagen år 1961.

Avdikningsområdets belägenhet m.m.

Företagen, vilkas ändamål är att söka vinna bättre bruksningsmöjligheter m.m. samt bättre torrläggningsmöjligheter för redan odlad mark, är att hänföra till dikning. De äro belägna å Nybroåns nederbördsområde nr 89. Mot företagens utförande på sätt i detta utlåtande närmare finnes angivet möter enligt synemännens förmenande icke något laga hinder.

Sökande.

Sökande till förrättningen äro:

Gunnar Larsson	såsom	ägare	till	fast.	Ramsåsa	nr	28:6
Edvin Nilsson	"	"	"	"	"	nr	16:2.

Företagens utsträckning äro beroende av sökandens yrkanden och förefintliga fallförhållande, och omfattar syneförrättningen i anledning härav de dikessträckor, som å hithörande plankarta utmärkts med en heldragen, grov, röd linje för täckt ledning och med tvenne jämnlöpande, röda linjer för öppna dikessträckor, och äro avloppen i övrigt betecknade A-B och C-D respektive.

Avdikningsområdets uppdelning på skilda företag.

På grund av i avloppet rådande fallförhållande samt att det saknas sökande för Ecklesiastika fast. Ramsåsa nr 3:1 har torrläggningsområdet av synemännen uppdelats i två st. av varande oberoende företag, och omfattar härvid

företag I dikessträckan A-B med ägofigurerna 1-10 och
" II " C-D " " 11-29.

Plankarta och profilritning.

Över de avloppssträckor, om vilkas utförande fråga nu är, äro dels profil- och sektionsritningar uppgjorda utvisande lutningsförhållandena och avloppens beskaffenhet i övrigt, och dels plankarta upprättad utvisande den mark, som med nu befintligt avlopp ej kan torrläggas till 1.2 meters djup. Begränsningskurvan för den vattensjuka marken har lagts 1.4 meter över ordinärt sommarvattenstånd i avloppen, men har vid bestämmande av begränsningskurvan jämväl nödig hänsyn till markens avfall mot avloppen tagits.

Båtnadsuppskattning.

Jämlikt bestämmelserna i vattenlagen 7 kap. 22 § och 10 kap. 60 § hava synemännen uppskattat den mark, som ansetts beroende av företagens utförande, och har därvid uppskattning skett av marken såväl i dess skick före företagen som och i det skick, vari den antages komma efter företagens utförande, och framgå såväl de å de särskilda ägofigurerna som de å de olika fastigheterna belöpan- de andelarna av de särskilda värderingslängder, som finnas bilagda detta utlåtande. Den sålunda verkställda båtnadsvärderingen framgår av nedanstående tablå:

Företag	Nuvarande mark- värde	Blivande mark- värde	Båtnad
I	5757	9454	3697
II	6147	14632	8485.

Båtnaden utgöres av såväl alstringsbåtnad som brukningsbåtnad och framgår värdet av de båda slagen av båtnad av nyss-nämnda värderingslängder. Vid uppskattning av alstringsbåtnaden har hänsyn tagits till såväl jordens naturliga godhet som markens höjd-läge m.m. och har för bestämmande av höjdlägets inverkan på jord-

värdena särskild graderingstabell upprättats. Beträffande sättet för uppskattning av bruksningsbåtnaden framgår detta direkt av värderingslängderna.

Nederbördsområde och dimensioner.

För att den beräknade jordförbättringen skall uppkomma måste dikningsarbetet verkställas i överensstämmelse med förslaget, som är upprättat med hänsyn till framrinnande vattenmängd, markens lutningsförhållanden, dikningsarbetets ändamål m.m.

Nederbördsområdet har bestämts med ledning av tidigare utredning och synes utgöra:

vid punkt	B	108	har
"	"	8+18	85 "
"	"	D	75 " .

Vid bestämmande av avloppens dimensioner hava syemännen utgått från en största avrinning av 1.0 sekundliter pr hektar.

På sökandenas yrkanden och med stöd av bestämmelserna i vattenlagen 7 kap. 4 § bestämmes, att avloppssträckan A-B = företag I samt avloppssträckan 7+15-9+96 å företag II skola utföras som täckta ledningar. För övrigt hänvisas till plankarta, profil- och sektionsritningar jämte kostnadsförslag.

Fixpunkter.

Fixpunkterna i företagen äro lagligen skyddade och få alltså ej övertäckas eller förstöras. Fixpunkternas läge i plan framgår av plankartan, deras höjdlägen och utseende av påskrift å profilritningen.

Ersättningar.

Enligt paragraf 5 i förrättningsprotokollet har ombudet för Vanstads pastorat, Prosten Martin Lindström, yrkat ersätt-

ning för intrång och markupplåtelse å ecklesiastika fastigheten Ramsåsa nr 3:1 i samband med företagets utförande. Med anledning härav finna synemännen beträffande den öppna avloppssträckan C=6+00-7+15 bestämma, att ersättning för mark tagen i anspråk för dikets utvidgning skall utgå med trettiotvå (32) kronor samt att ersättning för intrång av jord- och vallupplag skall utgå. Ersättningen för sistnämnda intrång skall uträknas efter arbetets utförande och beräknas å sådant sätt, att den areal, som toges i anspråk för upplagen jämte banketten mellan dike och upplag ersättes efter ett arealvärde av 4000 kronor pr har. Uppmätningen av den i anspråk tagna arealen och uträkning av ersättningsbeloppet bör verkställas av två stycken ojäviga i jordbruk kunnige män lämpligen skiftesgodemän. Därest skada å växande gröda å fastigheten Ramsåsa nr 3:1 skulle uppstå i samband med företagets utförande och ersättning härför önskas, skall framställning om ersättning göras skriftligen hos arbetsstyrelsen och senast den dag då arbetet avsynats och godkänts. Ersättningsbeloppet bör likaledes bestämmas av två stycken av styrelsen tillkallade, ojäviga, i jordbruk kunnige män, lämpligen skiftesgodemän.

För övriga i företagen delaktiga fastigheter skola inga ersättningar utgå.

Vid framtida rensningar av vattenavloppen skola några ersättningar ej utgå, men skola rensningarna om möjligt utföras å tid, då växande gröda ej skadas.

Broar och trummor.

I samband med företagets utförande kräves ombyggnad av landsvägstrumman vid p. 8+08-8+18 under allmänna vägen nr 41 Sjöbo-Tomelilla. Trumman är utförd år 1932 i samband med vägens ombyggnad. Trumman, som består av 18" rör, ligger dels med bakfall och dels

för högt för att kunna bereda ovanförliggande marker lagenlig torrläggning. På grund härav och på grund av bestämmelserna i vattenlagen 7 kap. 8 och 18 §§ finna synemännen skäligt bestämma, att kostnaden för utförandet av nya avloppet genom landsvägen ävensom dess framtida underhåll bör bestridas av Vägförvaltningen i Kristianstads län. Beträffande ombesörjandet av ombyggnadsarbetena skola bestämmelserna i vattenlagen 7 kap. 7 § iakttagas. På grund av bestämmelserna i vattenlagen 10 kap. 52 § har förrättningsmannen insänt torrlägningsförslaget till vägförvaltningen i länet för yttrande, och har vederbörande granskningsförrättare å förslaget till trummans ombyggnad gjort påteckning om, att han tagit del av förslaget.

Kostnadsfördelning.

Med hänsyn till kostnadernas fördelning är torrlägningsområdet, som förut framhållits, att betrakta som två st. av varandra oberoende företag, och omfattar härvid företag I dikessträckan A-B med ägofigurerna 1-10
" II " C-D " " 14-27.

Någon anledning till avdelningsbildning inom något av företagen för jämkning av kostnaderna mellan fastigheterna i desamma enligt grunder i vattenlagen 7 kap. 24 § föreligger ej. Synemännen hava dock undersökt kostnaden för ecklesiastika fastigheten Ramsåsa nr 3:1 delaktighet i företag I, under den förutsättningen att sökande hade funnits för Ramsåsa nr 3:1 men icke för nedanförliggande fastighet Ramsåsa nr 16:2. I detta fall erfordras, för att ägofigurerna nr 9 och 10 skulle erhålla full torrläggning, uppgrävning av minst 100 meter av det med sten släntbefästa öppna diket å nr 16:2 jämte ombyggnad av befintliga stentrumman i p. 1+76. Dessa arbetskostnader jämte material för trumma och ersättningar för intrång beräknas av synemännen överstiga det belopp fastigheten Ramsåsa nr 3:1 kan,

enl. bestämmelserna i vattenlagen 7 kap. 27 § och 10 kap. 80 §, åläggas erlägga till utförandet av företag I. I kostnaderna för arbetena inom ett vart av företagen skola därför ägarna till marken deltaga i förhållande till båtnadsvärdet av marken enligt förut åberopade i utlåtandet vidfogade värderingslängder dock med iakttagande av bestämmelserna i vattenlagen 7 kap. 27 § och 10 kap. 80 §.

Därest företagen komma till utförande, skola kostnaderna för syneförrättningen gäldas av sakägarna i företagen i förhållande till vars och ens andel i kostnaderna för torrlägningsarbetet och i övrigt med iakttagande av bestämmelserna i vattenlagen 10 kap. 79 och 80 §§. Förrättningskostnaderna förskjutas av sökandena vid förrättningens avslutande.

Det antecknas här, att av förrättningskostnaderna skall enligt förestående delningsgrund 37,143 % påföras företag I och 62,857 % företag II.

Framtida underhåll.

Kostnaderna för företagens underhåll bestridas av sakägarna i desamma efter samma procenttal, som i kostnadsfördelningslängden för respektive företag bestämts för anläggningskostnadernas fördelning. Kostnad för rensningsåtgärd, som förorsakas av enskild sakägares åverkan eller försummelse eller av dennes betesdjur, uttages dock av denne.

Domstolsavgift.

Enär avgift enligt bestämmelserna i vattenlagen 11 kap. 95 § icke inom något av företagen skulle uppgå till 50 kronor, skall dylik avgift ej utgå.

Verkställighet.

Innan arbetet får påbörjas, skall denna syneförrättning hava vunnit laga kraft samt länsstyrelsen i Kristianstads län

hava underrättats angående styrelseval.

Arbetsstyrelse.

Enär sakägarna äro flera än två, skola företagens angelägenheter handhavas av en arbetsstyrelse, som väljes på allmänt sammanträde med sakägarna enligt föreskrifterna i vattenlagen 7 kap. 64 §.

Arbetsstyrelsens åliggande är bl.a.

att jämlikt föreskrifterna i vattenlagen 7 kap. 62 § anmäla styrelseval hos länsstyrelsen,

att genom infordrande av anbud eller på annat lämpligt sätt försälja arbetena på förmånligaste sätt till entreprenör, som kan godkännas av lantbruksingenjör eller därtill behörig tjänsteman inom länets lantbruksnämnd,

att själv och med biträde av sakkunnig person övervaka arbetets utförande i överensstämmelse med det upprättade förslaget,

att verkställa behövliga utdebiteringar och fördelningar av kostnader,

att föra räkenskaper över arbetet, och årligen redovisa dessa för delägarna,

att för sistnämnda ändamål och då så eljest kan finnas nödigt kalla delägarna till sammanträde i den ordning, som föreskrives i vattenlagen 7 kap. 64 §,

att vid alla sammanträden föra protokoll, vilket skall vara tillgängligt för delägarna senast 14 dagar efter sammanträdet,

att ombesörja dikenas vidmakthållande och upprensning å årstid, då växande gröda tager minst skada därav samt

att i övrigt vidtaga alla åtgärder, som kunna befrämja arbetets verkställande och vidmakthållande.

Till företagen hörande kartor och handlingar skola förvaras av därtill utsedd person och av denne hållas tillgängliga för envar, som vill taga del av desamma eller göra avskrifter eller anteckningar.

Arbetsföreskrifter.

Med avseende å företagen stadga synemännen i övrigt jämlikt vattenlagen 10 kap. 62 § :

att företagen skola benämnas Ramsåsa nr 16 och 28 dikningsföretag I och II 1961,

att arbetena skola vara fullbordade före utgången av år 1966, skolande arbetena inom de båda företagen även i detta hänseende betraktas som företag var för sig,

att arbetena inom varje företag skall anses lagligen avslutat, då godkännande avsyningsbevis lämnats av person med befogenhet att avsyna statsunderstödda vattenavlednings- och avdikningsföretag i länet och kontrollera utförandet av dessa

att arbetena skola utföras i överensstämmelse med det upprättade förslaget, dock att mindre ändringar, som under arbetets utförande kunna visa sig lämpliga beträffande dikes läge och annat, som ej inverkar minskande på torrläggningens djup eller på avrinningen, och varom berörda sakägare äro eniga, må efter hörande av kontrollanten och med hans skriftliga medgivande företagas,

att cementrören skola gjutas av svensk cement, att de skola godkännas av kontrollanten, innan de nedläggas, och att deras läge skall godkännas av kontrollanten, innan de få höljas,

att de sträckor, som skola rensas eller utföras som öppna diken jord och sten skola läggas minst en meter från det nya avloppets kanter och med en lutning mot dessa ej brantare än

1:1, varjämte öppningar för dagvattnets avrinnande anordnas vid svackor i markytan och vid tillstötande diken, dock minst på var 50:e meter,

att därest kreaturen vid betesgång icke tjudras, vederbörande markägare låter uppsätta nödiga hägnader vid öppna avloppet så att detta ej skadas av kreaturen,

att den, som åtagit sig arbetet, ej må erhålla slutlikvid, förrän arbetet i sin helhet godkänts av kontrollanten samt att rensning av avloppet skall ske så snart behov därav föreligger och vad det gäller brunnarna minst två gånger årligen eller så ofta behov därav föreligger. Koppling direkt till rörsträng förbjudes, utan skall tillkoppling av dräneringsledningar ske i intagningsbrunnarna till företagen.

Övriga yrkanden.

Yrkanden, vilka under förrättningen framkommit men ej blivit behandlade i detta utlåtande föranleder icke någon synemännens åtgärd.

Besvärshänvisning.

Är någon missnöjd med åtgärd eller beslut under denna syneförrättning eller mot detta synemännens utlåtande ingive inom sextio dagar från nedanstående dag sina till Söderbygdens vattendomstol i Växjö ställda besvär. I besvären skola fullständigt upptagas klagandens alla påståenden och skälen därför och skola vid besvären fogas de handlingar, klaganden vill åberopa till stöd för ändringssökandet. Besvären skola ingivas i tre exemplar.

Ramsåsa pr TOMELILLA den 3 oktober 1961.

Anders Persson

Anders Persson

Erik Håkansson

VÄRDERINGSLÄNGD

Fastighet och ägare Ägobeskrivning	Ägo- figur- nr	Förbättrad mark		Värde pr ha		Båtnad	
		åker, tomt hektar	annan hektar	före kronor	efter kronor	pr ha kronor	pr ägofigur kronor
till Ramsåsa nr 16 och 28 dikningsföretag I och II							
1961 i Ramsåsa socken av Kristianstads län och							
Röddinge socken av Malmöhus län.							
Företag I.							
Ramsåsa socken.							
Aa 1/8 mtl Ramsåsa 16 ² .							
Edvin Nilsson.							
åker, mylla på lerbl.sand	1	0.09		3570	4200	630	57
" , "-	2	0.11		3780	4200	420	46
" , "-	3	0.14		2940	4200	1260	176
" , "-	4	0.16		3780	4200	420	67
" , "-	5	0.28		2520	4200	1680	470
" , "-	6	0.14		3780	4200	420	59
" , "-	7	0.26		2730	4200	1470	382
" , "-	8	0.10		3990	4200	210	21
Brukningsbåtnad uppkommer		genom igenläggning av str.		0-1+79.			
179 m á 8:-						1.432	
Summa		1.28				2.710	
Ab 1/8 mtl Ramsåsa 3 ¹ .							
Eckl. lönebostället							
Arr. Einar Lindskog.							
åker, mylla på lerbl.sand	9	0.23		2100	4200	2100	483
" , "-	10	0.40		2940	4200	1260	504
Summa		0.63				987	
SAMMANDRAG.							
Ramsåsa socken.							
Aa 1/8 mtl Ramsåsa 16 ² .							
Edvin Nilsson		1.28				2.710	
Överföres		1.28				2.710	

Fastighet och ägare Ägobeskrivning	Ägo- figur- nr	Förbättrad mark		Värde pr ha		Båtnad	
		åker, tomt hektar	annan hektar	före kronor	efter kronor	pr ha kronor	pr ägofigur kronor
Överfört		1.28					2.710
<u>Ab 1/8 mtl Ramsåsa 3¹.</u>							
Eckl. lönebostället							
Arr. Einar Lindskog		0.63					987
Summa		1.91					3.697

Ramsåsa den 3 oktober 1961.

Anders Lindskog

Bertil Thorsling

Carl Håkansson

KOSTNADSFÖRSLAG

Läge	Längd m	Arbete, material e. d.	Antal	å-pris kr.	Kostnad kronor	Summa kronor
		till Ramsåsa nr 16 och 28 dikningsföretag I och II 1961 i Ramsåsa socken av Kristianstads län och Rödö socken av Malmöhus län.				
		<u>Företag I.</u>				
0-1+79	179	Dikessträckan A-B. med muff				
0-1+79	179	Betongrör, inre diam. 400 mm (16") inköp o frakt	1m 179	12:-	2.148	2.148
0-1+00	100	Schaktning av rörgrav rörens läggning och dikes- jordens återfyllning	1m 179	5:-	500	
1+00-1+79	79	Dito dito "	79	6:-	474	974
0		Anslutning till befintlig brunn	st 1	10:-	10	
0+50		Brunn av betong enl. typ- ritning, inre diam. 700 mm	st 1	120:-	120	
1+79		Intagningsbassäng vid B enligt typritning	st 1	300:-	300	430
		För oförutsedda fall, ar- betets tillsyn m.m. tilläg- ges ca 10 %				348
					<u>Summa Kronor</u>	<u>3.900</u>
		Ramsåsa den 3 oktober 1961.  förrättningsman.				

Läge	Längd m	Arbete, material e. d.	Antal	å-pris kr.	Kostnad kronor	Summa kronor

Fordomsfördelningsskänd 1961

Parråsa ut 16 och 28 diemingsförelag I och II 1961
 i Parråsa socken av Hvitkamstads län och
 Prödinge socken av Malmåns län.
Förelag I.

Fästighet och ägare	Sittande d. uti skänd	Föreläggsskänd.		Betalad skänd.		Andelningst.	Andelningsskänd.	
		kr	ör	kr	ör		kr	ör
Parråsa socken.								
Aa 1/8 uti Parråsa 16 ² Edvin Nilsson	Söte	2.710	-	2.858	82	73.303	207	14
Ab 1/8 uti Parråsa 3 ¹ Eckel. Länstämman	-	987	-	1.041	18	26.697	75	44
M. Einar Lindström	-							
Summa		3.697		3.900	-	100.000	282	58

Vid den slutliga fördelningen av förelagets verkliga förskuden
 skola ovanstående procenttal tillämpas, dock med begränsning
 på grund av stadgande i rättslagen 7 kap. 27 §, att delägare,
 som ej är sökande till fördelningen, ej är skyldig vidrättas
 större bidrag än förskuden för delningen än som svarar mot
 värdet av den förskuden, som beräknas till mark. Fördelningsförel-
 agsskuden fördelas dock utan sådan begränsning jämfört rättslagen
 10 kap. 80 §.

Parråsa den 3 oktober 1961.
 And. Einarsson Bror Boström Carl Håkansson

VÄRDERINGSLÄNGD

Fastighet och ägare Ägobeskrivning	Ägo- figur- nr	Förbättrad mark		Värde pr ha		Båtnad	
		åker, tomt hektar	annan hektar	före kronor	efter kronor	pr ha kronor	pr ägofigur kronor
till <u>Ramsåsa nr 16 och 28 dikningsföretag I och II</u> <u>1961</u> i Ramsåsa socken av Kristianstads län och Röddinge socken av Malmöhus län. <u>Företag II.</u>							
<u>Ramsåsa socken.</u>							
<u>Ac Lght Ramsåsa 4¹.</u>							
<u>Agne Göransson.</u>							
åker, mylla på lerbl.sand	11	0.33		2100	4200	2100	693
" , "-	12	0.09		2310	4200	1890	170
" , "-	13	0.11		2940	4200	1260	139
" , "-	14	0.08		3780	4200	420	34
" , "-	15	0.11		2730	4200	1470	162
" , "-	16	0.11		3360	4200	840	92
" , "-	17	0.14		2100	4200	2100	294
Brukningsbåtnad uppkommer genom att gamla diket ^{kan} igenlägges. 93 m å 8:-							
							744
Summa		0.97					2.328
<u>Ad 1/8 mtl Ramsåsa 28⁶.</u>							
<u>Gunnar Larsson.</u>							
åker, mylla på lerbl.sand	18	0.31		3570	4200	630	195
" , "-	19	0.33		1680	4200	2520	832
" , "-	20	0.40		1260	4200	2940	1.176
" , "-	21	0.05		1050	4200	3150	158
" , "-	22	0.10		3360	4200	840	84
" , "-	23	0.49		1470	4200	2730	1.338
" , "-	24	0.04		1260	4200	2940	118
" , "-	25	0.07		1260	4200	2940	206
äng, "-	26		0.11	100	1000	900	99
" , "-	27		0.15	100	1000	900	135
Överföres		1.79	0.26				4.341

KOSTNADSFÖRSLAG

Läge	Längd m	Arbete, material e. d.	Antal	å-pris kr.	Kostnad kronor	Summa kronor
	till 1961	Ramsåsa nr 16 och 28 dikningsföretag I och II i Ramsåsa socken av Kristianstads län och Röddinge socken av Malmöhus län. <u>Företag II.</u>				
6-10+94	494	Dikessträckan C-D.				
6-7+15	115	Schaktning i öppet dike m ³	100	3:-	300	
9+96-10+94	98	Dito dito "	150	2.50	375	675
7+15-8+08	93	med muff Betongrör, inre diam.				
8+18-9+96	178	400 mm (16") inköp o frakt lm	271	12:-	3.252	3.252
7+15-8+08	93	Schaktning av rörgrav, rörens läggning och dikes- jordens återfyllning lm	93	5:-	465	
8+18-9+96	178	Dito dito "	178	4:-	712	1.177
7+15		Rörutlopp enl. ritning st	1	100:-	100	
7+68,8+08		Brunnar av betong enl. typritn. inre diam.				
9+38		700 mm st	3	120:-	360	
9+96		Intagningsbassäng enl. typ- ritning st	1	300:-	300	760
8+08-8+18	10	Rörtrumma av 500 mm vägrör jämte brunn vid 8+18 ut- föres och bekostas av vägförvaltningen i länet För oförutsedda fall, ar- betets tillsyn m.m. tilläg- ges ca 10 %				- 604
6-7+15	115	Ersättning enl. utlåtandet för mark, som tages i an- språk för dikets ut- Överföres				6.468

Läge	Längd m	Arbete, material e. d.	Antal	å-pris kr.	Kostnad kronor	Summa kronor
		Överfört				6.468
		vidgning m ²	80	0.40	32	
		Dito för jordupplag, som uppmätes efter företagets utförande, men beräknas här till m ²	250	0.40	100	132
		Summa Kronor				6.600
		Ramsåsa den 3 oktober 1961. <i>Anders Andersson</i> förrättningsman.				

Förvaltningskostnaderna fördelas dock utan någon
begränsning jämfördes vattenavgiften 10 kop. 80 ö.

Pammar den 3 oktober 1961.

Anderssonerna Bror Per Carl Håkansson

Sammanställning över förrättningskostnaderna för Ramsåsa
nr 16 och 28 dikningsföretag I och II 1961 i Ramsåsa socken av
 Kristianstads län samt Röddinge socken av Malmöhus län.

Arvode till statsverket enligt lantbruks-

nämndstaxan	547:-
Förrättningsmannens utlägg för annons och inbindning	43:80
Godemännens resekostnads- och dagarvoden 63 + 71	134:-
Hantlangning 8 tim. á 4.50	36:-
Kronor	760:80

Uppdelning av förrättningskostnaderna på respektive företag:

företag I	37,143 %	282:58
" II	62,857 %	478:22
	100,000 %	760:80

Ramsåsa den 3 oktober 1961.

Anders Brudelius
 förrättningsman.