




Lantbruksstyrelsen 3126, 1965 mars, 3000. SICA 501616L

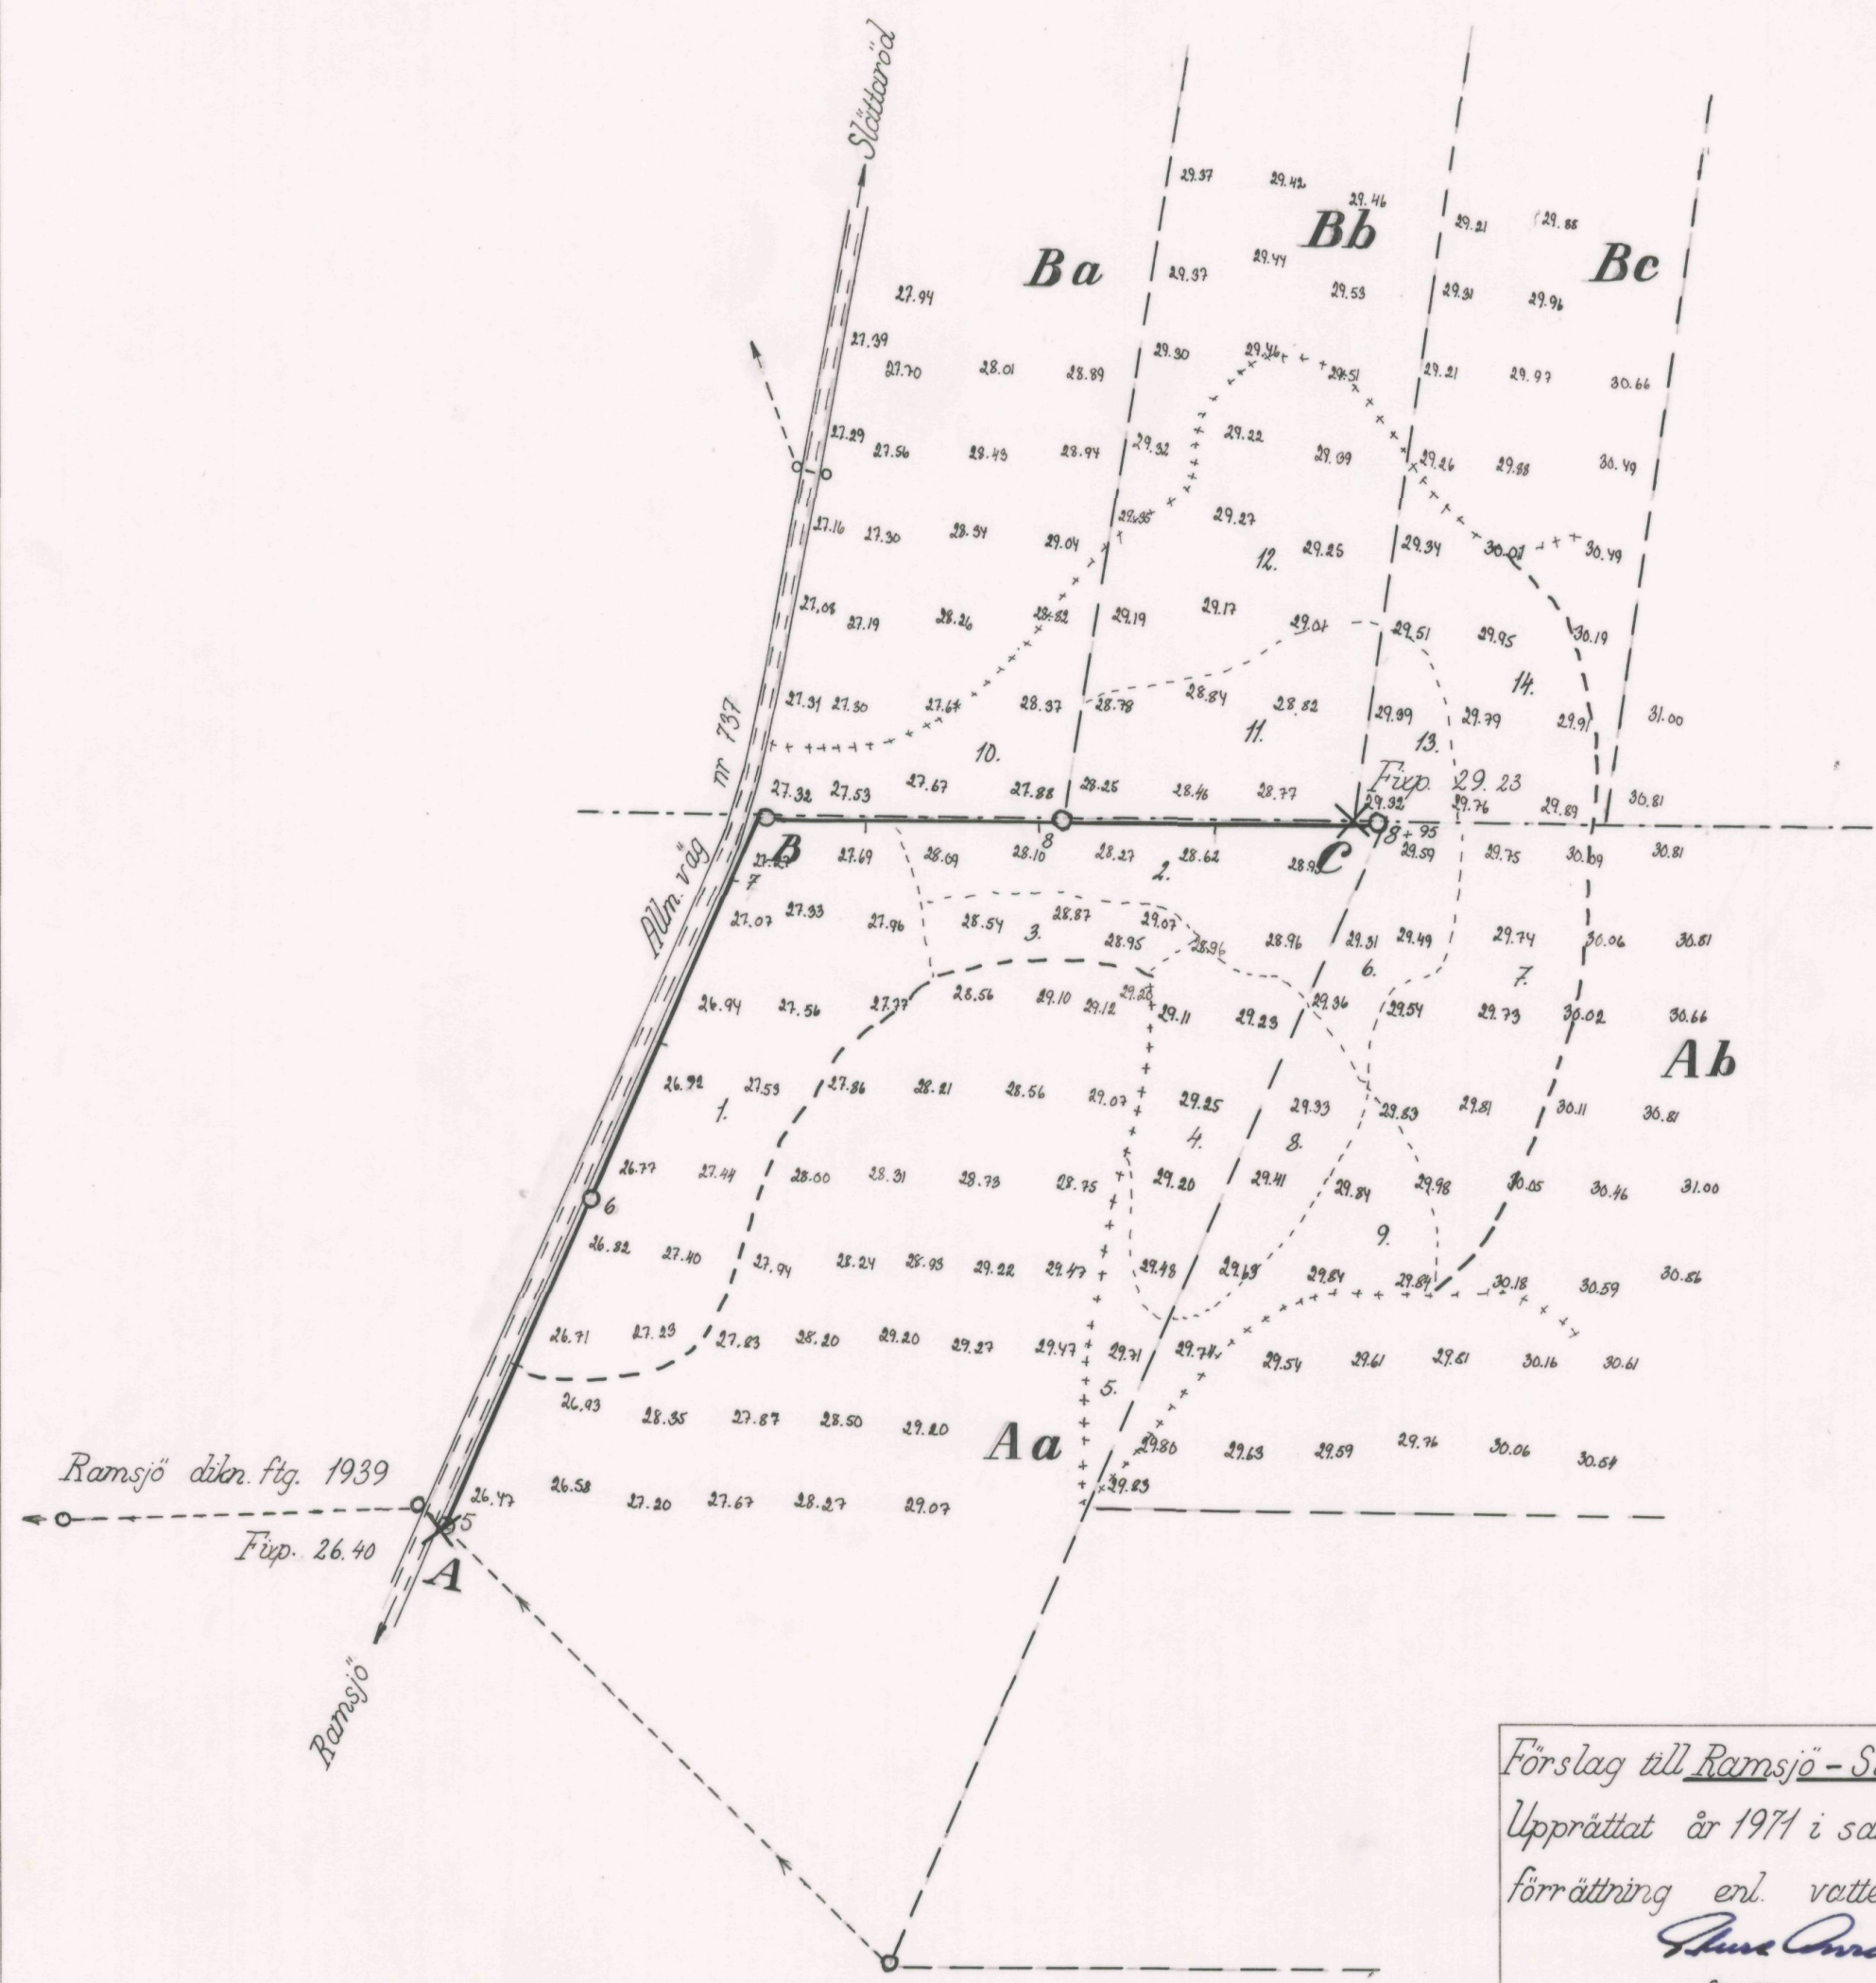


Registernummer		
Aa	Ramsjö	5:5
Ab	"	3:8
Ba	Slättaröd	3:2
Bb	"	5:5
Bc	"	5:4

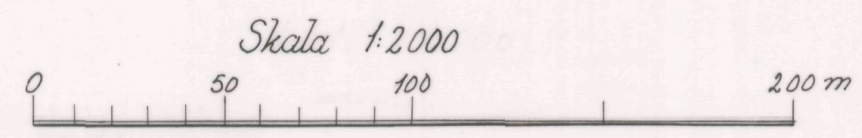

Förslag till Ramsjö-Slättaröds dike, ftg. 1971		Socken Västra Karup	
Upprättat år 1971 i samband med syne -		Län Kristianstads	
förrättning enl. vattenlagen.			
Ritad av I.F.	Granskad av S.A.	Antal ritn. 2	Ritn. nr 1
Skala längd 1:2.000 höjd 1:100 sektion 1:100		Lantbruksnämndens arkivnr 662	
Förordningsman			

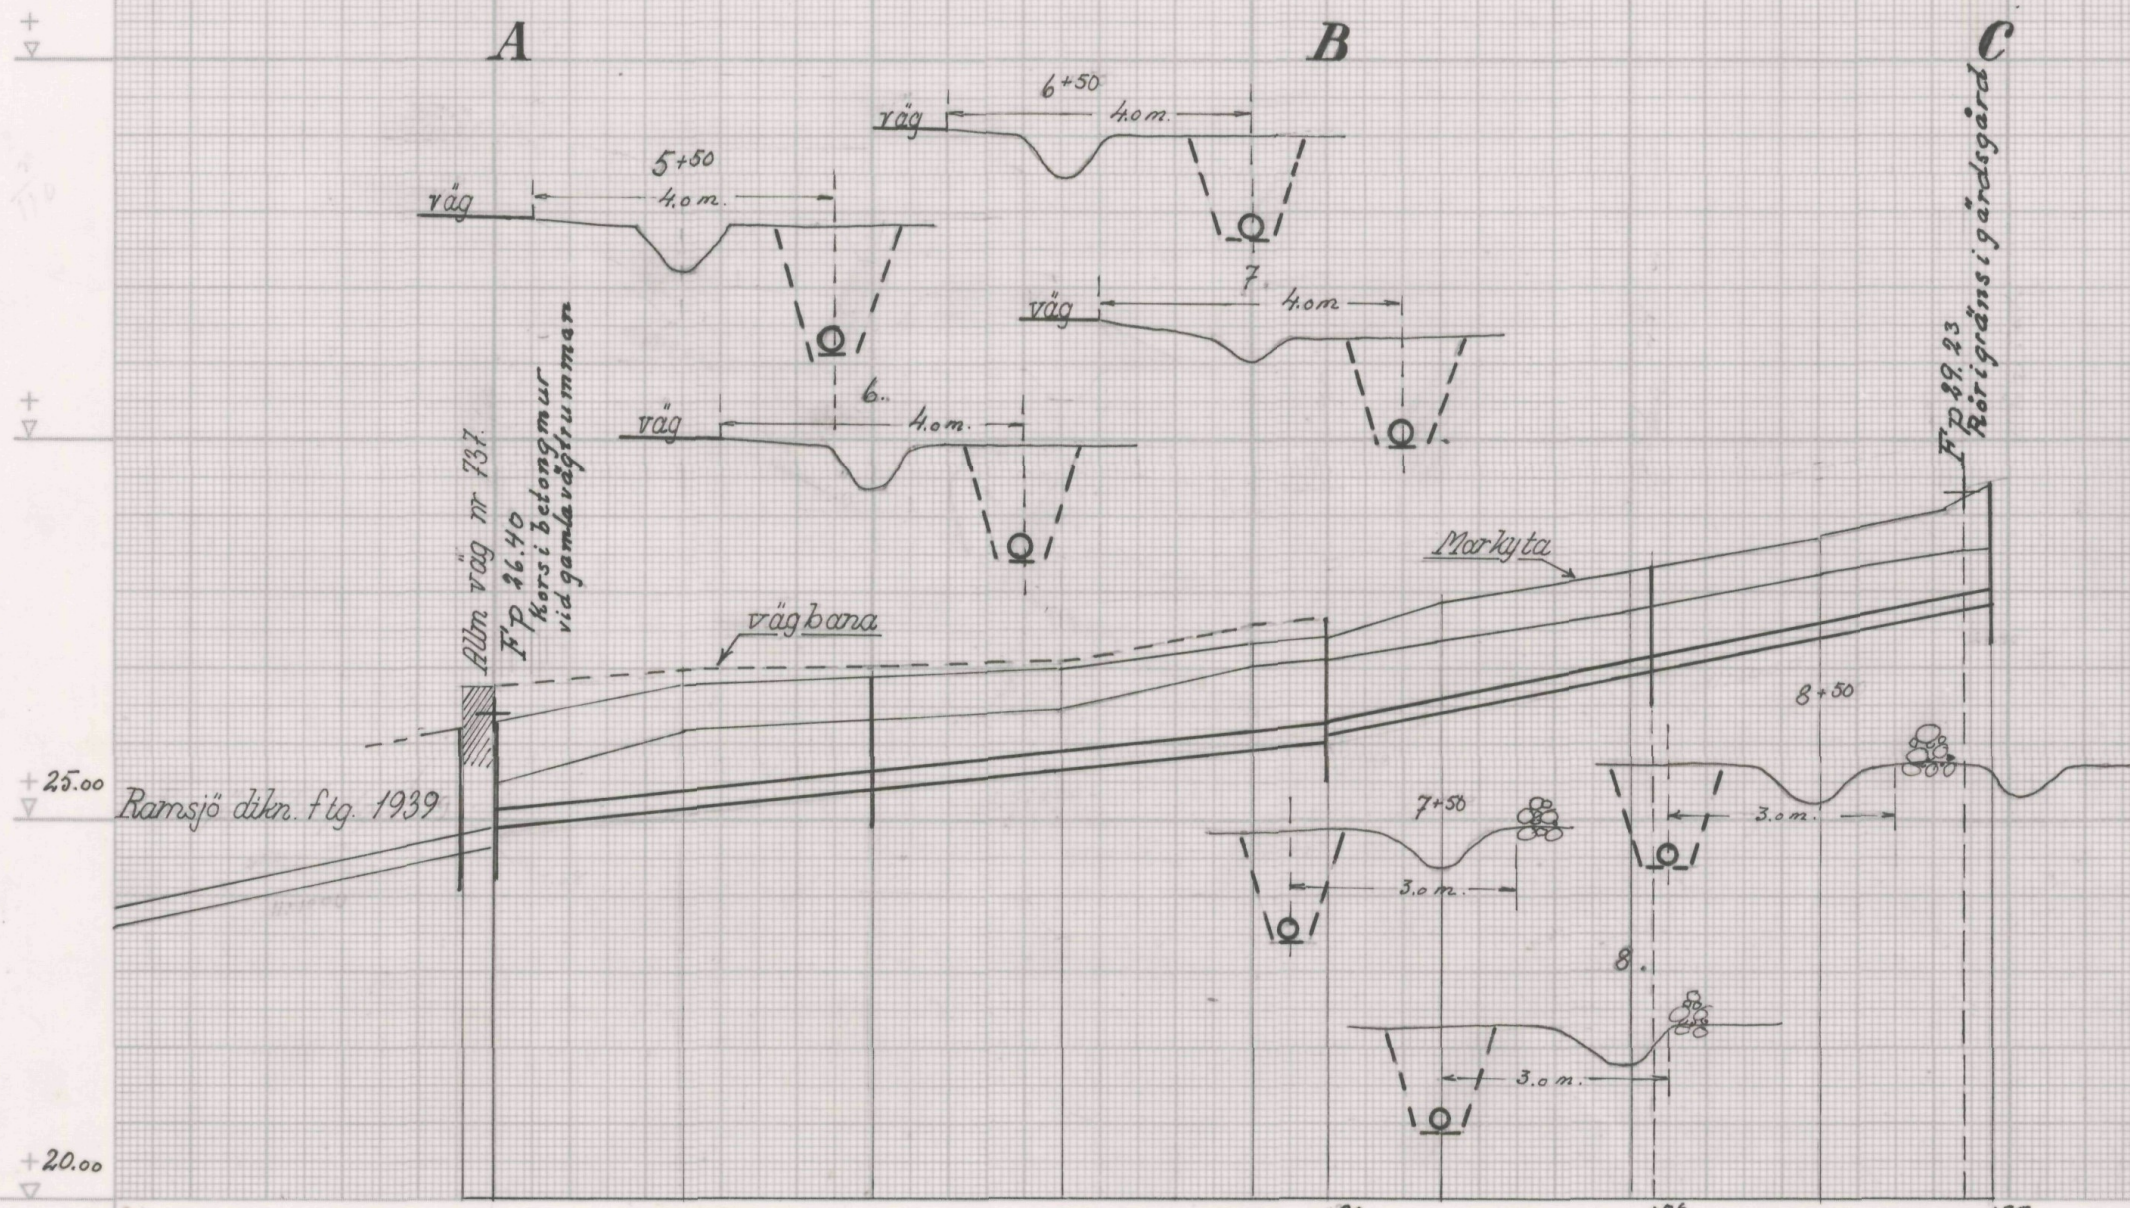

Typritning för brunnar
Skala 1:50

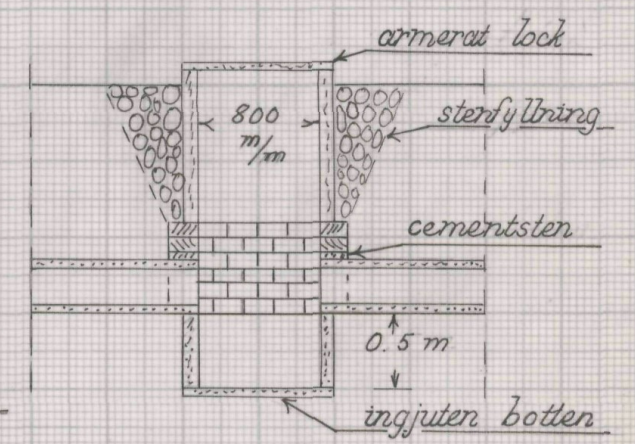

Längdmätning		5	+50	6	+50	7	+20	+50	8	+06	+50	+95	+85
Bottenläge	Befintl. ledn.	24.90	25.15	25.40	25.65	25.90	26.10 26.00	26.40	26.90	27.40	27.85		
Lutning ‰	11.0 ‰	←		5.0 ‰		←	×		10.0 ‰		→		
Utförande	Btg. rör.	←		Betongrör (muffrör)		←	×		Betongrör (muffrör)		→		
Dimension	φ 250 m/m	←		φ 225 m/m (9")		←	×		φ 150 m/m (6")		→		
Brunnar m.m.	Befintl. brunn			Brunn φ 800 m/m			Brunn φ 800 m/m		Brunn φ 800 m/m		Brunn φ 800 m/m		
Nederb. omr.	48 ha			23 ha			19 ha		15 ha		11 ha		
Dim. vattenm.	60 l/sek			29 l/sek			24 l/sek		19 l/sek		14 l/sek		

Förslag till Ramsjö - Slättaröds diken. fig. 1971
 Upprättat år 1971 i samband med syne-
 förrättning enl. vattenlagen.
Åke Andersson
 förrättningsman

Socken Västra Karup
 Kristianstad

Ritad av I.F.	Granskad S.A.	Antal ritn. 2	Ritn. nr 2
Skala längd 1:2.000 höjd 1:100 sektion 1:100	Lantbruksnämndens arkiv nr 662		



Akt nr:

11-L2-662

662

Handlingar
rörande

Ramsjö - Slättaröds dikningsföretag i V. Karups socken av Kristianstads län.

L²2 • 662.

O r i g i n a l h a n d l i n g a r
rörande


torrläggning av mark inom Ramsjö 5:5 och 3:8 samt Slättaröd 3:2, 5:4
och 5:5 i Västra Karups socken av Kristianstads län upprättat år 1971
vid syneförrättning enligt vattenlagen av

Sture Arvidson
förrättningsman

7. 11. 1971

Handlingarna innehåller förutom titelblad sjutton (17)
skrivna och paginerade sidor samt åtföljas av plan-, profil- och
sektionsritningar i 2 blad.

Översiktskarta

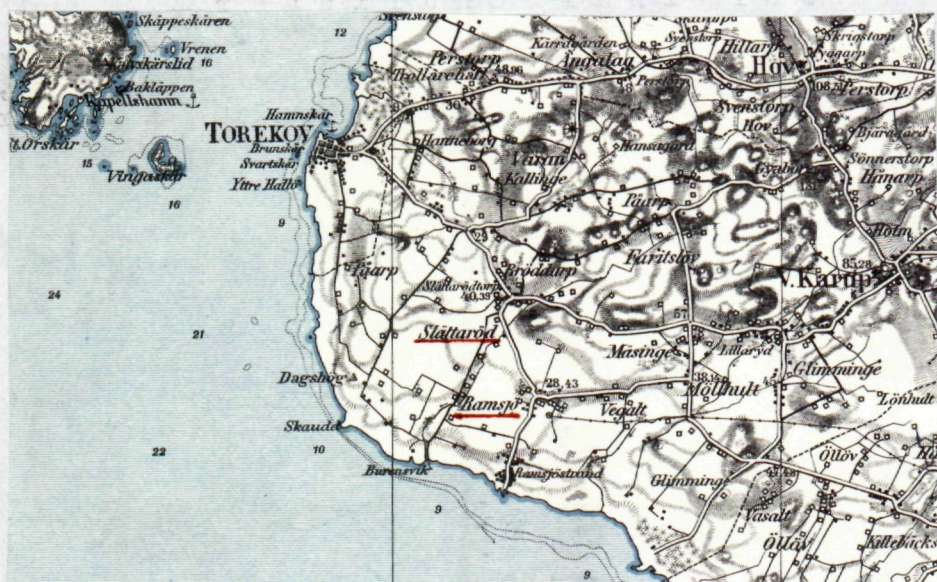

Skala 1:100.000
Generalstabsblad nr 8 (Ängelholm)

Protokoll fört vid sammanträde under syneförrättning enl. 10 kap. vattenlagen avseende torrläggning av mark tillhörande Ramsjö 5:5 och 3:8 samt Slätteröd 3:2, 5:4 och 5:5 i Västra Karups socken av Kristianstads län.

År 1971 den 7 juli kl. 10.00 inställde sig undertecknad förrättningsman hos lantbrukaren Arne Antonsson, Ramsjö 5 pr Ramsjöstrand för att enligt länsstyrelsens förordnande handlägga förrättningen.

Kungörelse om sammanträdet hade varit införd i Nordvästra Skånes Tidningar den 22/6 1971 varjämte kända sakägare tillställts kungörelsen enligt bifogade förteckning.

Till sammanträdet hade infunnit sig:

Sökande till förrättningen Arne Antonsson för Ramsjö 5:5.

Övriga sakägare:

Einar Jansson för Ramsjö 3:8 med fullmakt från sin hustru Ada Jansson, Lennart Johansson för Slätteröd 3:2, Karl Axel Petersson för Slätteröd 5:4, Per Sigurd Paulsson för Slätteröd 5:5 samt ingenjör Malte Månsson för Vägförvaltningen i länet.

§ 1.

Upplästes ansökningsen om förrättningen och det av länsstyrelsen med anledning härav utfärdade förordnandet.

§ 2.

På förfrågan anfördes ej något jäv mot förrättningsmannen. Denne visste sig ej heller stå i något jävsförhållande till någon av sakägarna.

§ 3.

Med anledning av det utfärdade förordnandet hade erforderliga förundersökningar verkställt. De upprättade ritningarna uppvisades och förklarades, samt redogjordes för förslag till dikningens utförande samt kostnaderna härför.

§ 4.

Sökanden yrkade utförande av den på de företedda ritningarna med A-B-C betecknade dikessträckan samt att densamma skulle utföras som täckt ledning.

Vidare yrkades att de markägare som berördes av dikningen skulle deltaga i kostnaden för utförandet i den mån de kunde anses hava nytta av densamma.

§ 5.

De närvarande markägarna hade ej något att erinra mot det upprättade förslaget.

§ 6.

Efter besiktning på platsen förmenade vägförvaltningens ombud ing. Månsson att därest diket utmed allmänna vägen bleve rörlagt var det erforderligt att ett öppet vägdike även framdeles skulle finnas för vägkroppens dränering.

§ 7

Arne Antonsson upplyste om att på vägsträckan söder om punkt ~~XXX~~ A hade vägförvaltningen löst mark för vägdikey, samt yrkade att därest vägdikey skulle finnas utmed sträckan A-B skulle vägförvaltningen erlægga ersättning härför.

§ 8.

Förrättningsmannen redogjorde för de grunder enligt vilka kostnaderna för företagets utförande skäligen borde fördelas samt framlade förslag till föreningshandling angående dikningens utförande och kostnadernas fördelning.

§ 9.

Upprättades och undertecknades föreningshandling angående dikningens utförande samt kostnadernas fördelning samt vitsordades densammes lämplighet genom förrättningsmannens påskrift.

§ 10.

Beslöts att styrelse för företaget skulle utses vid dagens sammanträde.

Härtill valdes:

Arne Antonsson, Einar Jansson samt Karl Axel Pettersson med förstnämnda Arne Antonsson, Ramsjö 5:5 pr. Ramsjöstrand som ordförande och aktförvarare av till företaget hörande handlingar.

§ 11.

Förrättningsmannen redogjorde för förrättningskostnaderna samt meddelade att räkning härför senare kommer att översändas från lantbruksnämnden..


§ 12.

Förrättningsmannen meddelade att utlåtande rörande förrättningen kommer att avgivas på förrättningsmannens expedition å Lantbruksnämnden, V. Boulevarden 45, Kristianstad fredagen den 16/7 1971 kl. 10.00-vid vilket tillfälle förrättningen kommer att förklaras avslutad.

§ 13.

Sedan protokollet blivit uppläst och godkänt avslutades sammanträdet.

Dag som ovan

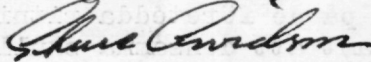

Förrättningsman


År 1971 den 16/7 kl. 10.00 på förrättningsmannens expedition i lantbruksnämnden, V. Boulevarden 45, Kristianstad.

Vid den enligt § 12 ovan angivna tidpunkten hade inga sakägare kommit tillstädes.

§ 14.

Avgavs förrättningsmannens utlåtande och förklarades förrättningen avslutad.

Dag som ovan

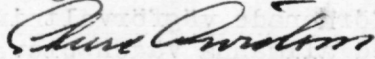

Förrättningsman

1+1.

18/70

Dnr
Ink. 1 DEC 1970
Länslantmäterikontoret
KRISTIANSTAD

27.

Insändes till vederbörande lantbruksnämnd.

M9-15-70

Lantbruksnämnden
i Kristianstads län
24. 11. 70
D:nr 1351

Till Länsstyrelsen i Kristianstads län. sak 171 län.

Härmed anhålles om förordnande för behörig förrättningsman att handlägga syneförrättning enligt 10 kap. vattenlagen för torrläggning av ^{mig}_{oss} tillhörig mark inom

Västra Karpas socken(-nar) av Kristianstads län.

Förrättningen avser ingen läggning av dike

här uppgives så fullständigt som möjligt företags beskaffenhet (dikning, åreglering, sjösänkning, invallning e. d.), vidare

företagets omfattning (areal som skall torrläggas, avloppens längd o. d.), om flottled, damm, järnväg, landsväg e. d. beröres m. m.

Närmaste järnvägsstation Gruvå

Meddelanden om förrättningen ställas till Lantbr. Rone Antonsson

Västra Karpas Ramsjö lund 66 086 / 0431
titel, namn och fullständig adress samt telefon.

Ramsjö lund den 21-11 19 70

Sökandes namn:

Fastighet:

Rone Antonsson för fastigheten Ramsjö 55

» »

» »

02. 12.

RESOLUTION.
Översändes till överlantmätaren
i län
med anhållan om yttrande i ärendet.
Remissakten återförväntas.
Kristianstad landskansliet
den 1 december 1970
På tjänstens vägnar:
Immanuel

Förutom nämnda, sökandena tillhöriga fastigheter, väntas nedanstående ägare och fastigheter bliva berörda av företaget.

Icke sökandes namn:		Fastighet:
<i>Einar J. Aunon</i>	ägare av fastigheten	8847 Ramsjö
<i>Karl Hult Petersson</i>	» » »	112-54 Hallared
<i>P. Pankoon</i>	» » »	55 — u —

Lantbruksnämnden får till förrättningsman föreslå:

ingenjören vid lantbruksnämnden, Sture Arvidson.

Kristianstad den 25 november 1970.

På Lantbruksnämndens vägnar:

Sture Arvidson

141
48/70 5
LÄNSSTYRELSEN

Kristianstads län
Landskansliet

10.12.1970

IIIM9-15-70


Avskr
Lantbrukanden i
Kristianstads län
Arne Antonsson
Västergården
26094 Ramsjöstrand
Akten

Ingenjör Sture Arvidson
Lantbruksnämnden i Kristianstads län
V. Boulevarden 45
291 00 KRISTIANSTAD

Förordnande av förrättningsman enligt 10 kap vattenlagen

Jämlikt 10 kap 33 § vattenlagen förordnar länsstyrelsen på ansökan av Arne Antonsson, Ramsjö 5:5, Ramsjöstrand, Er att enligt föreskrifterna i nämnda lag, handlägga syneförrättning avseende igenläggning av dike. Enligt ansökningsen väntas torrläggningen beröra fastigheterna Ramsjö 3:8 och 4:7 samt Slättaröd 11:2, 5:4 och 5:5 i Västra Karups socken, Västra Bjäre kommun.

På länsstyrelsens vägnar:

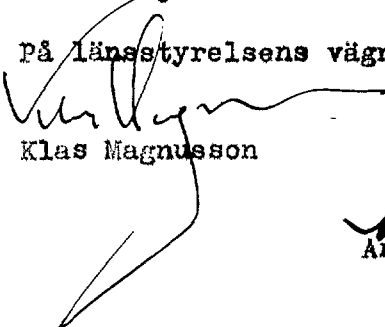
Klas Magnusson


Anne-Marie Falk

Bilaga:
Ansökan

6


K u n g ö r e l s e

Syneförrättning enl. 10 kap. vattenlagen rörande torrläggning av mark inom Rammsjö 5:5 och 3:8 samt Slättaröd 3:2, 5:4 och 5:5 i Västra Karups socken av Kristianstads län, vilken förrättning jämväl berör allmän väg, kommer att handläggas vid sammanträde hos lantbrukaren Nils Arne Antonsson, Västergården, Rammsjö 5:5 pr Ramsjöstrand onsdagen den 7 juli 1971 kl. 10.00 då sakägare hava att tillstädeskomma för utförande av sin talan.

Kristianstad den 18/6 1971

Sture Arvidson
Förrättningsman

Att förestående kungörelse varit införd i Nordvästra Skånes Tidningar tisdagen den 22/6 1971 betygas.

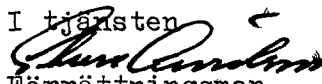I tjänsten

Förrättningsman

Förteckning

Över avsända kallelser till sammanträde under syneförrättning avseende torrläggning av marker inom Rammsjö 5:5 och 3:8 samt Slättaröd 3:2, 5:4 och 5:5 i V. Karups socken av Kristianstads län.

Lantbr. Nils Arne Antonsson, Rammsjö 5:5
260 94 Ramsjöstrand

Lantbr. Einar Jansson, Rammsjö 3:8
260 94 Ramsjöstrand

Fru Ada Jansson, Rammsjö 3:8
260 94 Ramsjöstrand

Lantbr. Lennart Johansson, Slättaröd 3:2
260 94 Ramsjöstrand


Lantbr. Karl Axel Pettersson, Slättaröd 5:4
260 94 Ramsjöstrand

Lantbr. Per Sigurd Paulsson, Slättaröd 5:5
260 94 Ramsjöstrand

Vägförvaltningen i Kristianstads län, V Storg. 51 D
Fack 930, 291 01 Kristianstad

Att kallelsen avseende sammanträde den 7/7 1971 med posten
avsänts till ovanstående den 18/6 1971 betygas.

Kristianstad den 18/6 1971

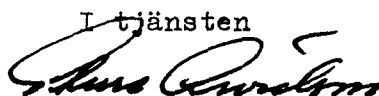I tjänsten

Sture Arvidson
Förrättningsman

FULLMAKT

för Björn Jansson eller den, han i sitt ställe sätter
att vid syneförrättning enligt vattenlagen för torrläggning av mark till-
hörande Ramsjö 5:5 och 3:8 samt Slättaröd 3:2, 5:4 och 5:5
i V. Karups socken av Kristianstads län
å mina vägnar föra talan samt ingå förening och göra yrkande, som i 10 kap.
58 § vattenlagen omförmäles, ~~ävensom att söka lån av statsmedel till kost-~~
~~nader för företaget.~~ Ombudets laga åtgärder godkännas.

Ramsjöstränd den 7 juli 1971
Ada Jansson

Bevittnas:

June Larsson

F ö r e n i n g

ingången mellan delägarna i Ramsjö - Slättaröds dikningsföretag 1971 i Västra Karups socken av Kristianstads län.

Undertecknade överenskomma härmed:

att utföra ovannämnda företag i överensstämmelse med av förrättningsmannen, ingenjör Sture Arvidson, upprättat förslag och i enlighet med härtill bifogade ritningar

att kostnaderna för arbetets utförande, förrättningskostnaderna samt kostnader för företagets framtida underhåll skola fördelas mellan berörda fastigheter enligt nedanstående andelstal:

Aa, 3/16 mtl. Ramsjö 5:5	45.84
Äg. N. Arne J. Antonsson	
Ab, 1/16 mtl. Ramsjö 3:8	20.56
Äg. Einar O. Jansson	
Ba, 1/8 mtl. Slättaröd 3:2	4.89
Äg. Lennart G. Johansson	
Bc, 1/12 mtl. Slättaröd 5:4	12.22
Äg. Karl Axel Petersson	
Bb, 1/12 mtl. Slättaröd 5:5	16.49
Äg. Per S. Paulsson	
Summa:	100,00 %

att inga ersättningar av något slag skola utgå i samband med företagets utförande eller framtida underhåll

att av förrättningsmannen i samband med förrättningsens avslutande avgivet utlåtande i övrigt skall lända till efterrättelse,

Ramsjö pr Ramsjöstrand den 7/7 1971

för Ramsjö 5:5

för Ramsjö 3:8

.....*N. Arne J. Antonsson*.....

.....*Einar O. Jansson*.....

för Slättaröd 3:2

för Slättaröd 5:4

.....*Lennart G. Johansson*.....

.....*Karl Axel Petersson*.....

för Slättaröd 5:5

.....*Per S. Paulsson*.....

Förestående namnteckningar bevittnas, föreningens lämplighet vitsordas.

Sture Arvidson

förrättningsman

U t l å t a n d e

avgivet vid syneförrättning enl. 10 kap. vattenlagen angående torrläggning av marker inom Ramsjö 5:5 och 3:8 samt Slättaröd 3:2, 5:4 och 5:5 i Västra Karups socken av Kristianstads län.

Mom. 1: Förordnande m.m.

Genom länsstyrelsens resolution 10/12 1970 förordnades undertecknad förrättningsman att handlägga syneförrättning enligt vattenlagen i ovan angivna ärende.

Företaget är att hänföra till dikning. Mot dess utförande på sätt, som anges i detta utlåtande, finnes enligt förrättningsmannens förmenande ej något laga hinder, ej heller har sådant anmälts under förrättningsens handläggning.

Mom. 2: Sökande till förrättningen

Sökande till förrättningen är:

N. Arne J. Antonsson för Ramsjö 5:5.

Mom. 3: Dikningsföretagets läge, omfattning m.m.

Torrlägningsområdet är beläget c:a 5,5 km väster V. Karups kyrka med avlopp genom Ramsjö dikningsföretag 1939 mot Skälderviken.

Nuvarande avlopp utgöres av ett öppet dike utmed allmän väg och rågång mellan Ramsjö och Slättaröds byar men har i sitt nuvarande skick ej nöjaktigt djup för berörda markers torrläggning. Det nuvarande öppna diket utgör jämväl visst hinder för markernas rationella brukning. Utmed vägen tjänstgör diket jämväl som vägdike.

Mom. 4: Företagets utsträckning

Dikningsföretagets utsträckning är beroende av rådande fallförhållande, sökandens enl. syneprotokollet gjorda yrkanden samt möjligheten att avleda detsamma till befintligt dikningsföretag. Sålunda bestämmes, med hänvisning till bifogade ritningar att syneförrättningen skall omfatta utförandet av dikessträckorna A-B-C samt att dessa skola utföras som täckta rörledningar.

Mom. 5: Plankarta, profilritningar, fixpunkter

Över av dikningen berörda områden har plankarta upprättats i skala 1:2000 utvisande den mark, som kan antagas få bätnad av dikningen och som på kartan inneslutes av en streckad eller kryssad linje betecknande begränsningskurva resp. vattendelare. Över avloppssträckorna äro profil- och sektionsritningar upprättade utvisande lutningsförhållande och avloppens beskaffenhet i övrigt. Fixpunkterna äro lagligen skyddade och får sålunda ej övertäckas eller förstöras.

Mom. 6: Nederbördsområde, avrinning, dimensioner

För att ändamålet med dikningsarbetet skall uppnås skall detsamma utföras i överensstämmelse med bifogade förslag, som är upprättat med hänsyn till framrinnande vattenmängd, markernas lutningsförhållande samt dikningens ändamål.

Dimensioner har avrinningen vid normala

Nederbördsområdet har bestämts genom direkt inmätning. För bestämmande av avloppens flödestillfällen uppskattats till 1,25 lit/sek och ha. Nederbördsområde, avrinning vid flödestillfällen jämte avloppens dimensioner, höjdläge och utförande i övrigt framgår av de upprättade ritningarna.

//

Mom. 7: Allmän väg

På dikessträckan A-B framrinner det nuvarande öppna diket utmed allm. väg. som framgår av bifogade ritningar.

Det har sålunda tjänstgjort som såväl utloppsdike för berörda marker som vägdike för vägens behov.

Enligt syneprotokollet § 6 har vägförvaltningens ombud framhållit att även sedan dikessträckan rörlagts förelåg behov av ett öppet vägdike för vägens torrläggning.

Sök. Arne Antonsson har enl. syneprotokollet § 7 yrkat ersättning för mark som kan bli erforderlig härför.

Förrättningsmannen finner det nuvarande öppna diket utmed vägen olämpligt som vägdike för framtiden.

Med anledning härav bestämmes att därest vägförvaltningen för vägens behov önskar hålla vägdike på ifrågakommande sträckor skall mark härför lösas ^{här} fastighetens ägare. Därest överenskommelse härom ej kan träffas skall ersättningsbeloppet bestämmas av två av dikningsföretagets styrelse tillkallade ojäviga värderingsmän lämpligen skiftesgodemän och skall härmed förenade kostnader gäldas av vägförvaltningen. Sedan dikningsarbetet blivit utfört samt ovan nämnda ersättning reglerats må det nuvarande öppna diket igenläggas.

Mom. 8: Ersättningar

Några anspråk på ersättningar vid dikningsarbetets utförande har i övrigt ej framställts under denna syneförrättning. Förrättningsmannen finner dock skäligt bestämma, att därest skada å växande gröda skulle uppkomma i samband härmed skall denna ersättas av dikningsföretaget efter inkommen skriftlig anmälan härom. Därest ej överenskommelse kan träffas mellan företagets styrelse och den skadelidande skall ersättningen fastställas av två av styrelsen tillkallade ojäviga personer, lämpligen skiftesgodemän.

Mom. 9: Kostnader

Kostnaderna för företagets utförande har enligt bifogade kostnadsförslag beräknats till 7.200 kronor.

Mom. 10: Båtnad av företaget

Någon slutgiltig uppskattning av båtnadens värde har ej varit erforderlig vid detta företag. Den areal som kan anses få båtnad av företaget framgår av bifogade arealuträkningslängd och utgör 4,42 ha.

Mom. 11: Kostnadsfördelning

Angående kostnadsfördelningen inom företaget har delägarna träffat särskild överenskommelse härom genom undertecknande av bifogade föreningshandling. Den ingångna föreningens lämplighet har vitsordats av förrättningsmannen. På grund härav bestämmes, att kostnaderna för såväl företagets utförande som för förrättningskostnaderna skola gäldas av delägarna i enlighet med den ingångna föreningens bestämmelser. I bifogade kostnadsfördelningslängd finnes med iakttagande härav angivet varje fastighets andel i den beräknade kostnaden för företagets utförande samt deras andel i förrättningskostnaderna.

Mom. 12: Framtida underhåll

Kostnaderna för företagets framtida underhåll bestrides av delägarna i detsamma efter samma andelstal som i föreningshandlingen och kostnadsfördelningslängden angivits för anläggningskostnadernas fördelning.

Mom. 13: Avloppsvatten

Avloppsvatten får ej tillledas företagets ledningar förrän det undergått sådan behandling att utsläppet uppenbarligen kan ske utan olägenhet.

het samt att länsstyrelsen efter dispensansökan lämnat sitt medgivande härtill.

Mom. 14: Arbetsstyrelse

Företagets angelägenheter skola handhas av en arbetsstyrelse, som väljes på allmänt sammanträde med delägarna enligt föreskrifterna i vattenlagen 7 kap. 64 §.

Det åligger arbetsstyrelsen bland annat:

att jämlikt föreskrifterna i vattenlagen 7 kap. 62 § anmäla styrelseval hos länsstyrelsen i länet,

att genom infordrande av anbud eller på annat lämpligt sätt utlämna dikningsarbetet till utförande på förmånligaste sätt till kvalificerad entreprenör, som kan godkännas av behörig tjänsteman inom länets lantbruksnämnd,

att själva och med biträde av sakkunnig person från lantbruksnämnden övervaka arbetets utförande i överensstämmelse med det upprättade förslaget,

att verkställa behövliga utdebiteringar och fördelning av kostnaderna,

att föra räkenskaper över handhavda medel och årligen redovisa härför inför delägarna,

att för sistnämnda ändamål och då så eljest kan finnas erforderligt kalla dessa till sammanträde på sätt som föreskrives i vattenlagen 7 kap. 64 §,

att vid alla sammanträden föra protokoll, vilket senast fjorton dagar därefter skall vara tillgängligt för delägarna,

att i övrigt vidtaga de åtgärder, som för företagets ändamålsenliga utförande och underhåll kunna finnas nödvändiga.

Mom. 15: Aktförvarare

Till företaget hörande handlingar och ritningar skola förvaras av härtill särskilt utsedd person och av honom hållas tillgängliga för envar, som önskar taga del av desamma.

Mom. 16: Företagets namn, arbetsföreskrifter m.m.

Med avseende på företaget stadgar förrättningsmannen i övrigt följande:

att företaget skall benämnas Ramsjö - Slättaröds dikningsföretag 1971,

att företaget skall vara fullbordat före utgången av år 1974,

att arbetet skall utföras i överensstämmelse med det upprättade förslaget, dock att mindre ändringar, som under arbetets utförande kunna visa sig lämpliga och som ej inverka minskande på torrläggningens djup eller avrinningen och varom berörda delägare äro eniga må efter hörande av behörig tjänsteman vid lantbruksnämnden och med hans skriftliga medgivande företagas,

att betongrör för rörledningar skola godkännas av kontrollanten innan de får nedläggas i avloppen,

att den, som åtagit sig arbetet, ej må erhålla slutlikvid, förrän arbetet i sin helhet blivit godkänt samt avsyningsbevis härom enligt ovan blivit utfärdat,

att rensning av brunnar skall ske minst 2 gånger om året och så ofta behov därav föreligger,

att koppling av dräneringsrör ej får ske direkt till företagets ledningar utan sådan skall ske i företagets brunnar.

Mom. 17: Besvärshänvisning

Den som är missnöjd med åtgärd eller beslut under denna syneförrättning eller vill föra talan mot detta förrättningsmannens utlåtande, äger att inom sextio (60) dagar från nedanstående dag till Söderbygdens vatten-

domstol, med postadress Box 49, Växjö 1, ingiva besvär.
I besvären skola fullständigt upptagas klagandens alla påståenden och yrkanden och skälen härtill, och skall till besvären fogas de handlingar klaganden vill åberopa till stöd för sin ändringsansökan. Besvärsskrivelsen skall ingivas i tre (3) exemplar.


Mom. 18: Verkställighet

Därest ej inom föreskriven tid talan anförts mot denna syneförrettning och då underställning av detta utlåtande i denna sak ej skall ske kommer, jämlikt 10 kap. 75, § vattenlagen, detsamma att gå i verkställighet i denna ordning, som för låga kraft ägande dom är stadgat.


Kristianstad den 16/7 1971

Thure Andersson

förrättningsman

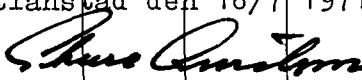Fastighet och ägare Ägobeskrivning	Ägo- figur nr	Förbättrad mark		Värde pr ha		Båtnad	
		åker, tomt hektar	annan hektar	före kronor	efter kronor	pr ha kronor	pr ägofigur kronor
till Ramsjö - Slättaröds dikningsföretag 1971							
i V. Karups socken av Kristianstads län							
Aa 3/16 mtl. Ramsjö 5:5 N. Arne J. Antonsson							
åker	1	0,80					
"	2	0,38					
"	3	0,14					
"	4	0,33					
"	5	0,10					
Summa;		1,75					
Ab 1/16 mtl. Ramsjö 3:8 Einar O. Jansson							
åker	6	0,17					
"	7	0,45					
"	8	0,20					
"	9	0,25					
Summa:		1,07					
Ba 1/8 mtl. Slättaröd 3:2 Lennart G. Johansson							
åker	10	0,30					
Summa:		0,30					
Bb 1/12 mtl. Slättaröd 5:5 Per S. Paulsson							
åker	11	0,25					
"	12	0,55					
Summa:		0,80					
Bc 1/12 mtl. Slättaröd 5:4 Karl Axel Pettersson							
åker	13	0,15					
"	14	0,35					
Summa:		0,50					
Sammandrag:							
Aa 3/16 mtl. Ramsjö 5:5 N. Arne J. Antonsson	1 - 5	1,75					
Ab 1/16 mtl. Ramsjö 3:8 Einar O. Jansson	6 - 9	1,07					
Ba 1/8 mtl. Slättaröd 3:2 Lennart G. Johansson	10	0,30					
Bb 1/12 mtl. Slättaröd 5:5 Per S. Paulsson	11-12	0,80					
Bc 1/12 mtl. Slättaröd 5:4 Karl Axel Pettersson	13-14	0,50					
Summa:		4,42					
Kristianstad den 16/7 1971							
							
förrättningsman							

[illegible]

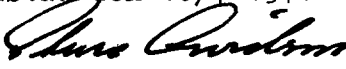Läge	Längd m	Arbete, material e. d.	Sort	Antal	å-pris kr	Kronor	Kronor
		Till Ramsjö - Slättaröds dikningsföretag 1971					
		i V. Karups socken av Kristianstads län					
5 - 8+95	395	<u>Avloppet A-B-6</u>					
5 - 7+20	220	<u>Dikessträckan A-B</u>					
		Täckt ledning, betongrör (muffrör) inre diam. 225 mm	m	220	10:-	2.220	
		inköp och frakt av rör					
		Schaktning av rörgrav, rörens läggning samt dikesjordens återfyllning	m	220	6:-	1.320	
5		Anslutning till befintlig brunn	st	1	50:-	50	
6 , 7+20		Brunnar enl. typritning inre diam. 800 mm	st	2	275:-	550	4.140
		För oförutsedda fall, ar- betets tillsyn m.m.					360
						Summa:	4.500
7+20 - 8+95	175	<u>Dikessträckan B-C</u>					
		Täckt ledning, betongrör (muffrör) inre diam. 150 mm	m	175	6:-	1.050	
		inköp och frakt av rör					
		Schaktning av rörgrav, rörens läggning samt dikesjordens återfyllning	m	175	5:-	875	
8, 8+95		Brunnar enl. typritning inre diam. 800 mm	st	2	275:-	550	2.475
		För oförutsedda fall, ar- betets tillsyn m.m.					225
						Summa:	2.700
		<u>Sammandrag</u>					
		<u>Avloppet A-B-C</u>					
		Dikessträckan A-B				4.500	
		" B-C				2.700	
		Summa Kronor				7.200	
		Kristianstad den 16/7 1971					
							
		: förrättningsman					

[illegible]

KOSTNADSFÖRDELNINGSLÄNGD

Fastighet Ägare m. m.	Sök. o. list. = S	Båtnad kronor	Fastighets andel i			Samfällighets andel i gemensamma kostnader procent
			för särskild av- delning beräk- nad kostnad kronor	för samfällig- heten beräknad kostnad kronor	samfällig- hetens verk- liga kostnad procent	
1	2	3	4	5	6	7
till Ramsjö - Slättaröds dikningsföretag 1971 i V. Karups socken av Kristianstads län						
Aa <u>3/16 mtl. Ramsjö 5:5</u> N. Arne J. Antonsson	s			3.300	45.84	45.84
Ab <u>1/16 mtl. Ramsjö 3:8</u> Einar O. Jansson	-			1.480	20.56	20.56
Ba <u>1/8 mtl. Slättaröd 3:2</u> Lennart G. Johansson	-			352	4.89	4.89
Bb <u>1/12 mtl. Slättaröd 5:5</u> Per S. Paulsson	-			1.188	16.49	16.49
Bc <u>1/12 mtl. Slättaröd 5:4</u> Karl Axel Pettersson	-			880	12.22	12.22
Summa:				7.200	100.00	100.00
Kristianstad den 16/7 1971 <i>Åke Carlsson</i> förrättningsman						

[illegible]

Sammanställning av förrättningskostnaderna för
Ramsjö - Slättaröds dikningsföretag 1971 i V.
Karups socken av Kristianstads län.

Ersättning till statsverket enl.

lantbr.nämndstaxan jämte ut-

lägg av lantbruksnämnden

1.481:-

Hantlangningskostnader

Arne Antonsson 8 tim á 10:-

80:-

Summa: 1.561:-

Kristianstad den 16/7 1971



förrättningsman