


Ritning I.
Plankarta.

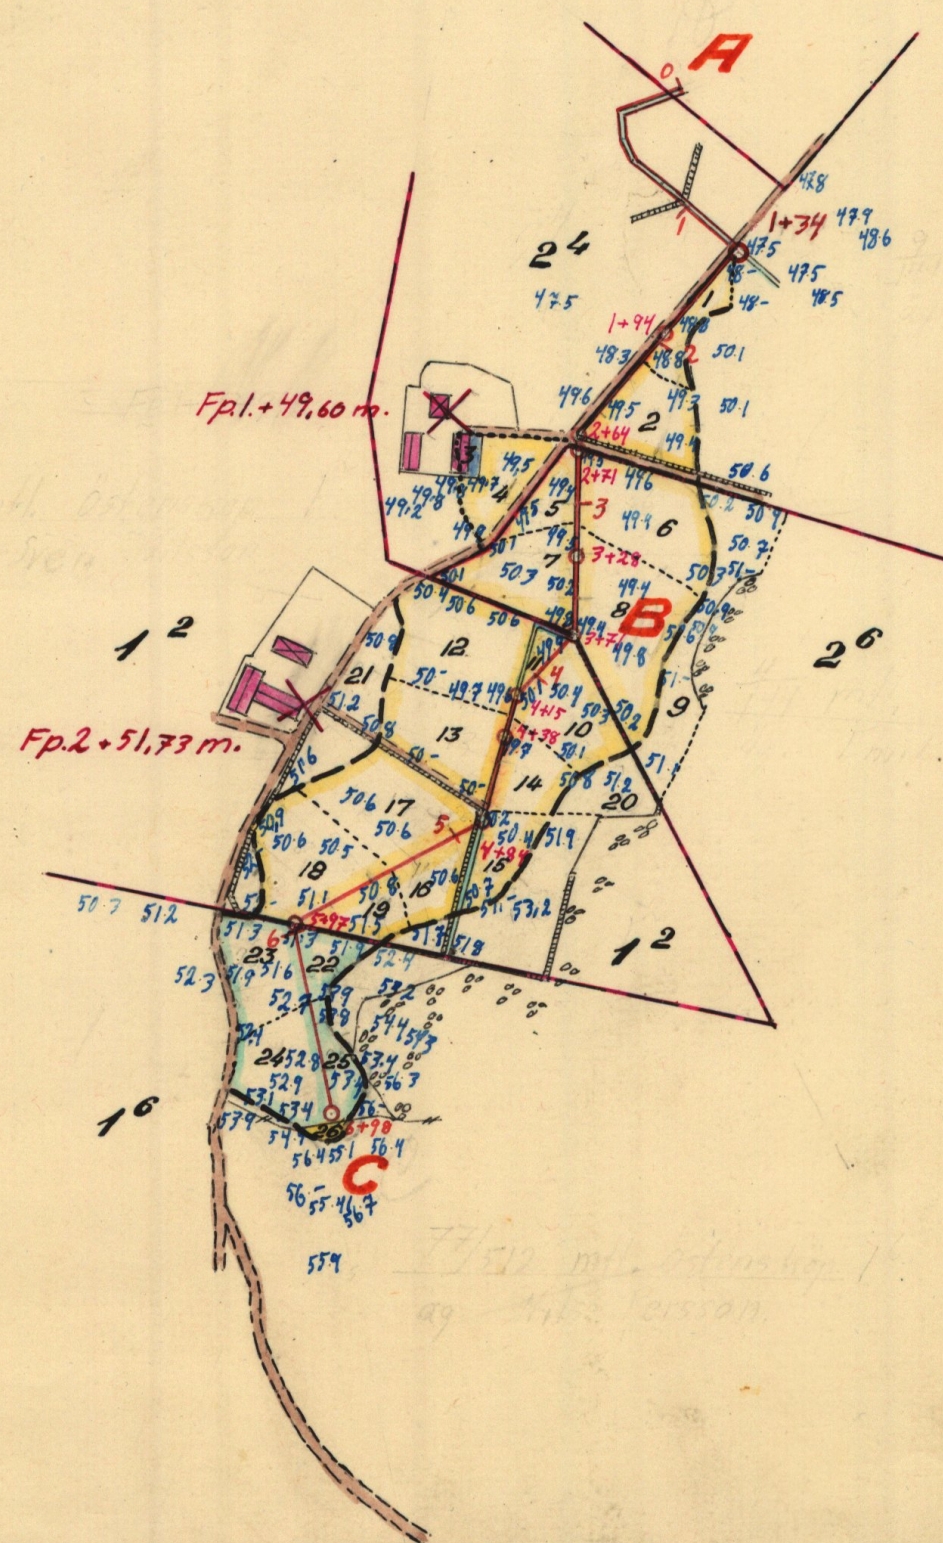


Skala 1:4000.
100 50 0 100 200 300 m.

Statligt stöd beviljat av
LANTBRUKS- NÄMNDEN den 12/11 1953.
LANTBRUKS- STYRELSEN den / 19.....
Arbetets utförande godkänt
den / 19..... utan med
ändring av arbetsplan.
(ändring har införts å berörda ritningar med färgbeteckning)


LANTBRUKSSTYRELSEN
17 NOV. 1953
DIARIE Nr
SAK Nr

FÖRSLAG TILL
Öf. Östersköp av år 1950
I **Svensköps** SOCKEN (NAMN) AV **Malmöhus** LÄN
UPPRÄTTAT ÅR 1950 (ÅR) SAMBAND MED SYNEFÖRRÄTTNING ENL. VATTENLAGEN AV
ORIGINAL
M 2-1055 **Stotens lantbrukingsfö**
ANTAL RITN. ST. 2 KUNGL. LANTBRUKS- STYRELSENS ARKIV Nr 4754-1

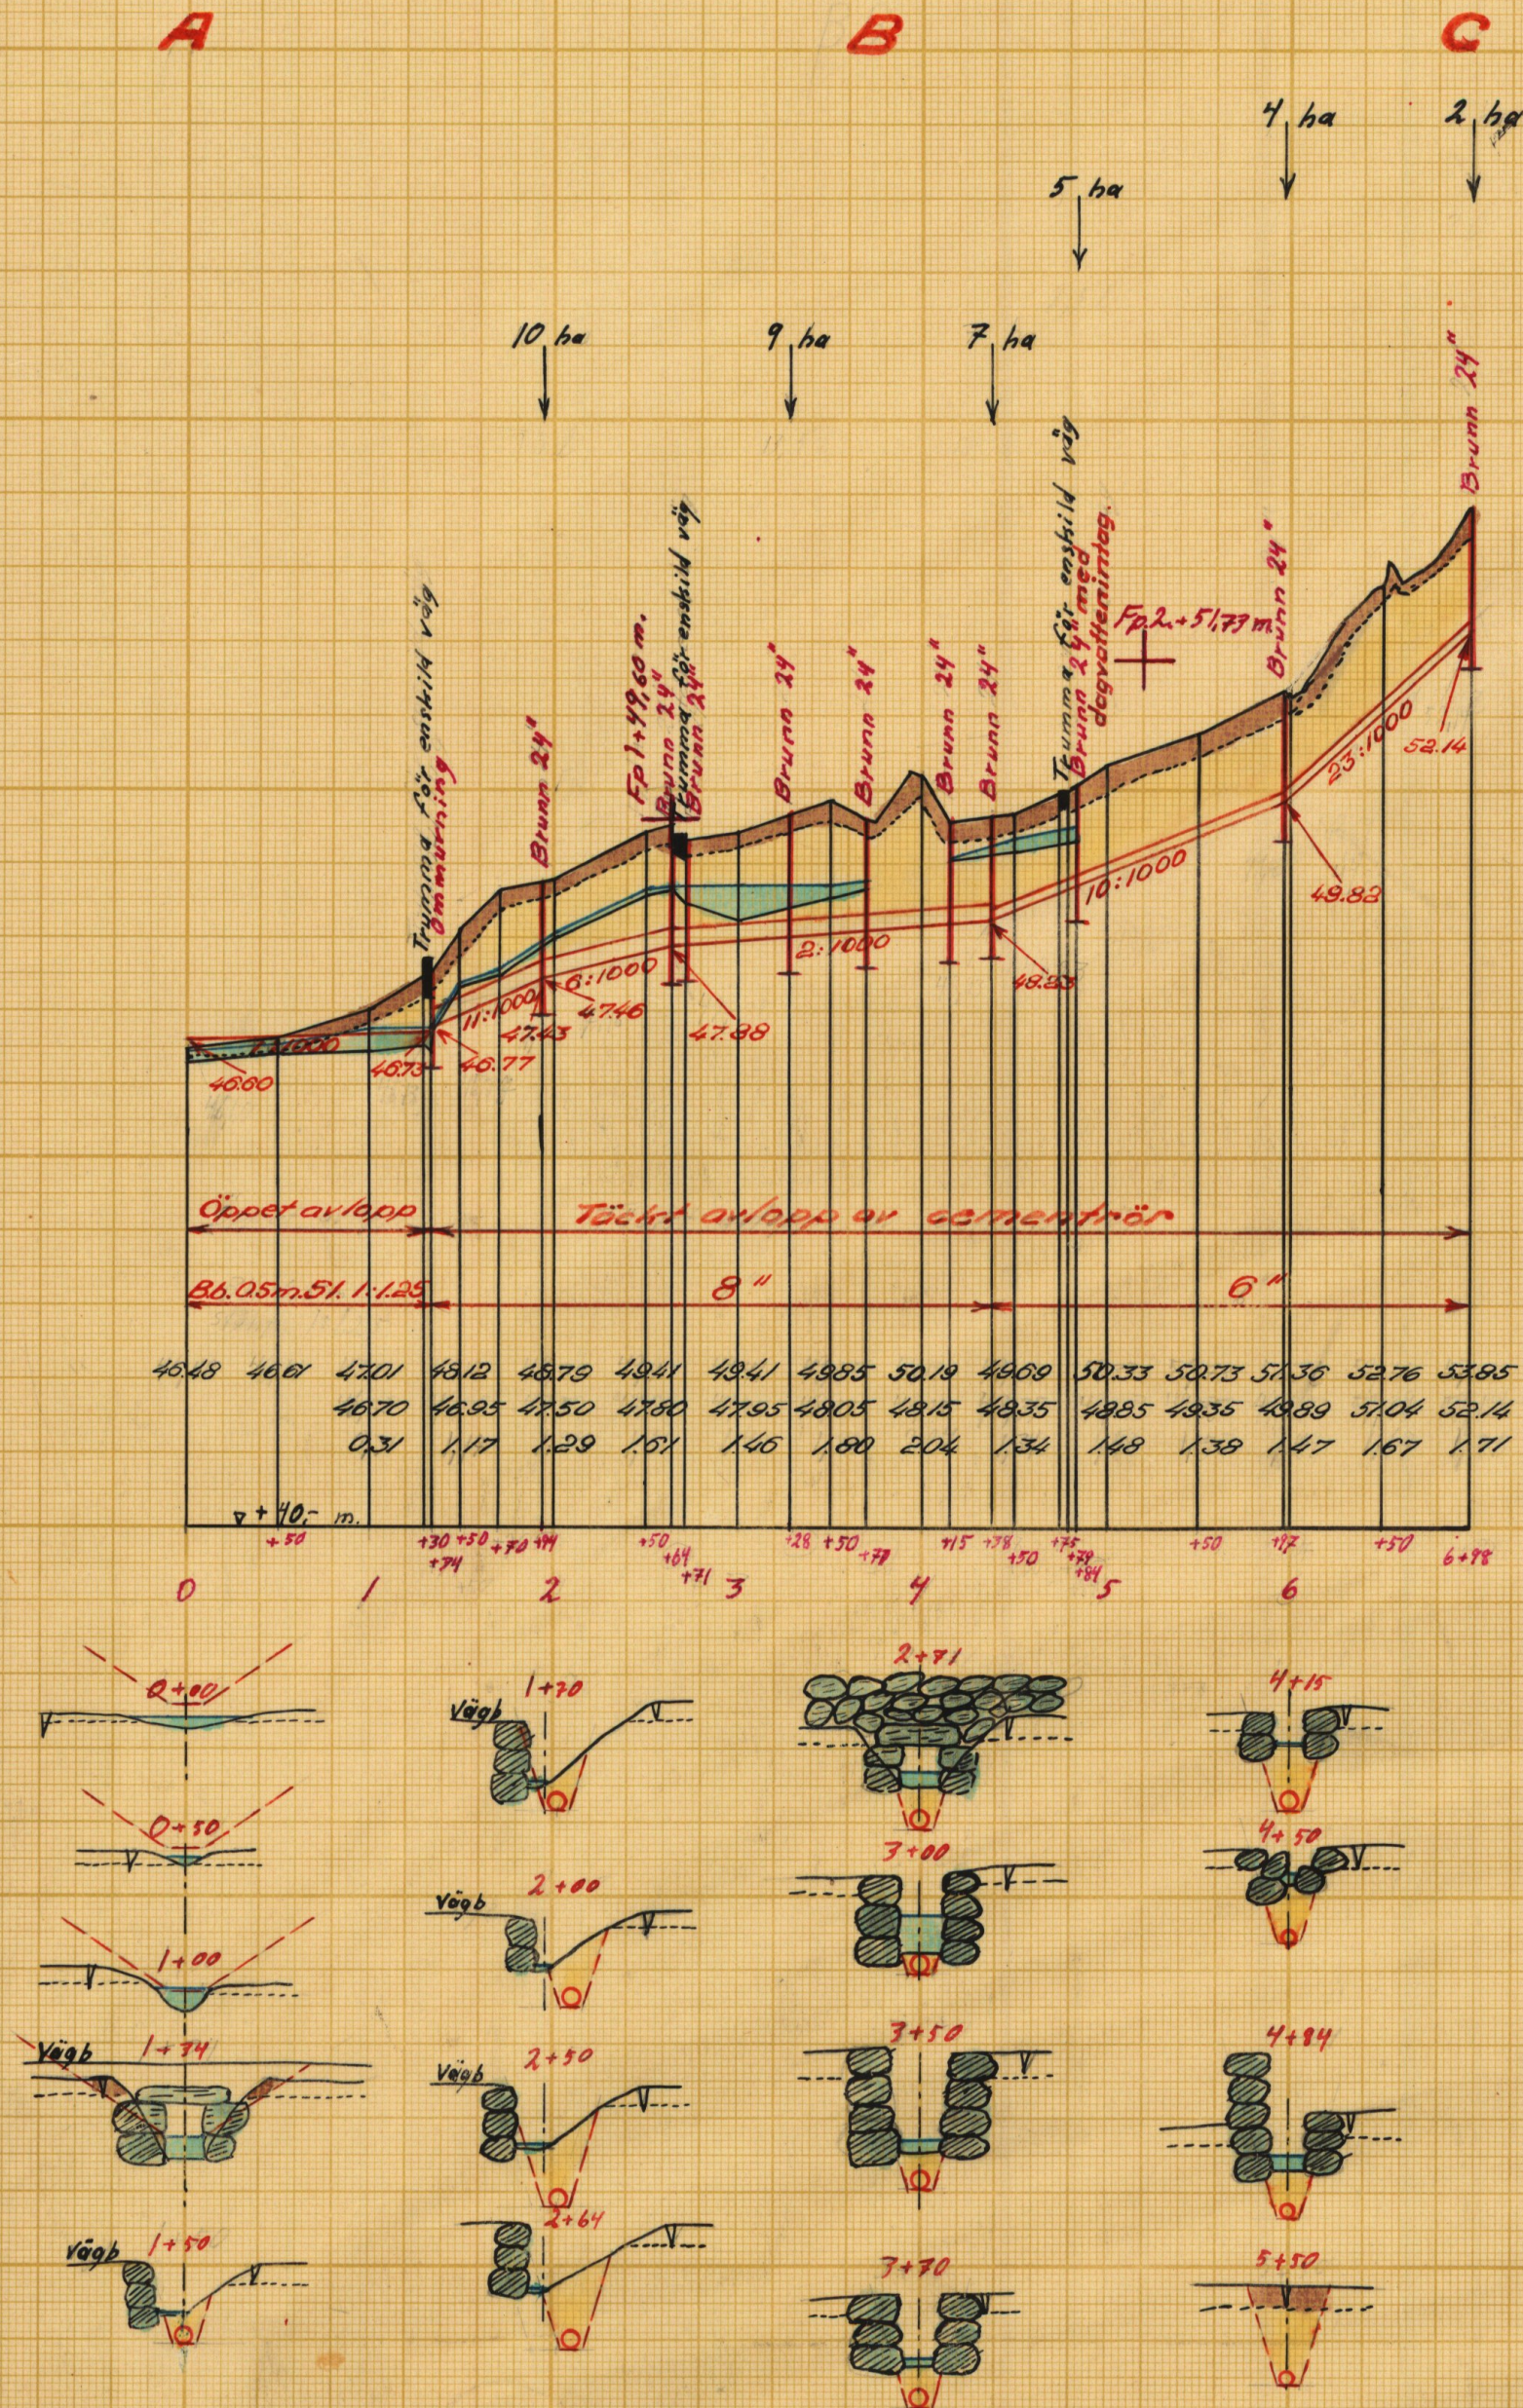


Typritning för omringning vid 1+34.

Dubbelbörmering av sletsot
omringningsrör ϕ 34 mm - 1/4
100x100 mm.

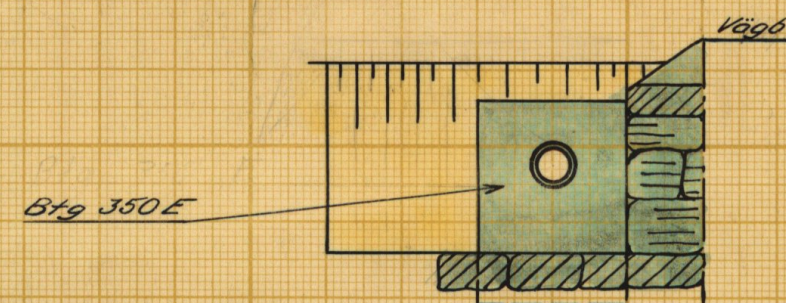

Typritning för brunnar.
24"

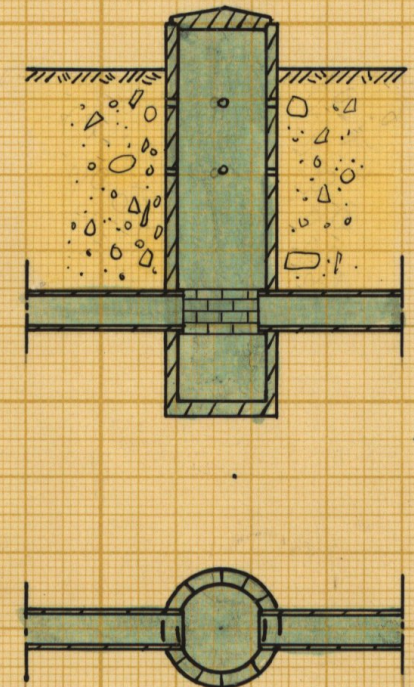

Skala 1:50.
1 0.5 0 1 2 3 m.

Höjd och sektionsskala 1:100.
1 0.5 0 1 2 3 4 5 6 7 m.

Längdskala 1:4000.
100 50 0 100 200 300 m.

LANTBRUKSSTYRELSEN
17 NOV. 1953
DIARIE Nr
SAK Nr

Förslag till

Dr. Östensköp av år 1950

i Srensköps socken (par) av Malmöhus län

upprättat år (om) 1950 i samband med synförrättning enl. vattenlagen av

Original
Kopia

(Namn) *B. A. Malmöhus*

M 2-1055 Statens lantbruksingenjör (Titel)

KUNGL. LANTBRUKS-
STYRELSENS ARKIV

Nr 4754-2

4754-2

M 2*1055

LANTBRUKSSTYRELSEN
17 NOV. 1953
DIARIE Nr
SAK Nr

Kungl. Lantbruksstyrelsens
arkiv

Handlingar
till
dikningsföretaget
"Östensköp av år 1950"
i Svensköps socken,
Malmöhus län.
Upprättade vid syneförrättning
år 1950.

Statligt stöd beviljat av

LANTBRUKS- ☒ Bidr. den 12/11 1953.
NÄMNDEN ☒

LANTBRUKS- ☒ Län den / 19.....
STYRELSEN ☒

Arbetets utförande godkänt

den / 19..... utan
med

ändring av arbetsplan.

(ändring har införts å beöda ritningar
med färgbeteckning)

Handlingar
till
dikningsföretaget
"Östensköp av år 1950"
i Svensköps socken,
Malmöhus län.
Upprättade vid syneförrättning
år 1950.

Protokoll, fört vid samman-
träde för symföreläsning enl. 10
kap. vännenlagen angående torr-
läggning av marker till Östensköps
nr 1 och 2 i Lvensköps socken,
Malmöhus län.

År 1950 den 29 december insäldes sig
 underordnad, ståtens lantbrukningsnär och förä-
 ringemen, samt skiftesgodemännen Olof Jönsson
 i Skarphuset och Per E. Olsson i Bylycke hos
 lantbrukaren Lenn Nilsson i Östensköps, för att
 enligt länstygeln för förvaltningsmannen
 utfärdade förordnande (bil. 1) handlägga
 symföreläsning angående torrläggning av marker
 till Östensköps nr 1 och 2 i Lvensköps socken,
 Malmöhus län. Kungörelse om samman-
 trädet, som förvaltningsmannen den 27 no-
 vember 1950 översänt till pastorsämbetet
 i Lvensköps församling (bil. 2), hade an-
 slagits för församlingen söndagen den 10
 december 1950. Kungörelsen hade även varit
 införd i Svenska Dagbladet den 29 november
 1950. Till händelse sakägare hade förvaltnings-
 mannen den 30 november 1950 översänt under-
 rättelse om sammanträdet. Föreläsning
 (bil. 3) hade upplästs över använda kün-
 görelser, kallelser och underättelser.

Följande sakägare hade tillstånds-kommit
Löshandena till förrättningen:

Svar. Lenn Nilsson, Östensköps; äg. Östensköps $1^2, \frac{1}{6}$ mtl. (lög. $26/8$ 1919 § 93).

Svar. Emil Lvensson, Östensköps; äg. Östensköps $2^4, \frac{9}{144}$ mtl. och Östensköps $2, \frac{6}{144}$ mtl. (lög. $22/2$ 1933 § 86).

Övriga sakägare.

Svar. Nils W. Persson, Östensköps; äg. Östensköps $1^6, \frac{77}{512}$ mtl. (lög. $21/6$ 1939 nr 482).

§ 1.

Det för förrättningen utgjorde förordnandes upplästs och bilades protokollet (bil. 1).

§ 2.

Jäv mot symmännen hade ingen all anmäl. Symmännen visste sig ej ha varit i jäv förhållande till nu bände

sahägare. Godemännen förklarade, att de avlagt förskuren ed och att de inneha uppdrag att vara skiftesgodemän.

§ 3.

Laga hinder mot förrätningens handläggande hade ingen att anmäla.

§ 4.

Förrätningssmannen framlade en planhitta över de områden, som komma att beröras av det planerade bortläggningens förslaget, samt profil- och sectionsritningar över de avlopp, vilkas uppläggande vissa sahägare påyrkat vid förundersökningarna.

§ 5.

Förrätningssmannen meddelade, att Nils W. Persson vid undersökningarna den 1 juni 1950 undertecknat en handling med förklaring, att han förenade sig med sökandena. Handlingen upplästes, varefter densamma vittordades genom symännens påskrift. (bil. 4).

§ 6.

Löshandena framlietta, att vissa delar av deras fastigheter voro mindre väl skötlagda och i behov av förbättrad dikning. De yrkade, att ett nytt läst avlopp skulle uppläggas i sträckningen 1+30-6+98.

§ 7.

Lämnades följande uppgifter beträffande åkerarealen vid de av vederbörande sälagare behövde fastigheterna:

Lven Nilsson	9.5 ha	x
Emil Svensson	7.3	• v
Nils W. Persson	11.6	•

§ 8.

Antecknades, att kostnaderna för hanteringen m. m. vid förundersökningarna belöpte sig 101 kr, varav Lven Nilsson försköttes 53 kr. och Emil Svensson 48 kr.

§ 9.

Förslags syngången, varefter sammantades fortsatte.

§ 10.

Förväningemannen redogjorde för det av honom uppräntade förslaget. Förslagsbehandlingen

bilades protokollet;

vårderingslängden

bil. A.

kvotnadsförslaget

bil. B.

arbetsbeskrivningen

bil. C.

§ 11.

Logare symmannens utlåtande (bil. D),
därefter kvotnadsfördelningslängden (bil. E) upp-
lästes.

§ 12.

Redogjorde förvaltningsmannen för bestäm-
melsena rörande bidrag och lån av stats-
medel till konläggningens förtag.

§ 13.

Delägarna beslöt att gemensamt an-
söka om bidrag från statens avdönings-
anslag till kvotnaderna för förtagets utförande.
De uppdrogo åt lantmannen Lven Nilsson
och vid förfall för honom åt lantmannen
Emil Lvensson, båda med postadress
Östensköps, Lvensköps;
att hos Kungl. Lantmännestyrrelsen ansöka
om bidrag från statens avdöningsanslag,
att, om bidrag beviljas, med Kungl. Lantmännestyrrelsen
avsluta kontrakt rörande
förtagets utförande samt rekommendera

och mottaga bidraget.

§ 14.

Sedan delägarna förklarar sig beredda
äro omedelbart utse styrelse, valdes
till ensam styrelseledamot eller styres-
man länsvärdsman Lven Nilsson, Östens-
hög per Lvensköp.

§ 15.

Utträdares ersätningarna till skiftesgode-
männen pålunda;

Olof Jönsson 19,20 kr.

Per E. Olsson 19,20 "

Summa 38,40 kr.

Ersätningarna utbetalades åt Lven Nilsson.

§ 16.

Meddelade förvärdningsmannen, äro
delningsföretagets exemplar av syneförvä-
rdningskvandlingar och företagsritningar
skulle äversändas till styresmannen
Lven Nilsson senast inom 30 dagar -
för äro av honom hållas tillgängliga
för envar, som vill granska dem eller
läga avskrift och kopior.

§ 17.

De intet ytterligare förkom, upp-
lästes om godhändes protokollet för da-
gens sammanträde, varefter förväntningen
förklarades avslutad och sammanträdet
upplöstes.

Ostenholp, den 29 december 1950.

Å tjänstens vägnar:

O. A. Malm

Statens kansliingenjör

Olof Jönsson

P. E. Blom

Red. m.m.

MALMÖHUS LÄNS
HUSHÅLLNINGSSÄLLSKAP

ME

22
727 1946
Malmöhus län.
1946
Landskansliet.

Till

Länsstyrelsen i Malmöhus län.

Med anledning av härvid fogade ansökan jämte resolution får Torrläggningssnämnden i Malmöhus län härigenom föreslå lantbruksingenjören i Malmöhus län såsom lämplig förrättningsman för ifrågavarande företag i Svensköps socken, vilket av Torrläggningssnämnden tilldelats arbetsnamnet Östensköp.

Malmö den 24 maj 1946.

Å TORRLÄGGNINGSNÄMNDENS I MALMÖHUS LÄN vägnar:

Karlman Nilsson

22/
Ek.D. nr 727 år 1946

39
10

R e s o l u t i o n .

Översändes till torrlägningsnämnden i Malmöhus län för vidare
åtgärd enligt 4 § 2 mom. i Kungl. kungörelsen den 25 maj 1945 (nr 344)
angående torrlägningsnämnder.

Malmö i landskansliet den 30 april 1946.

I å tjänstens vägnar:

Schönman

11.39

22

7.27

46

Länstyrelsen i Malmöhus län

30. APR. 1946

Landskapsk. t.

Till Länstyrelsen i Malmöhus län.

Undertecknade anhålla härmed vördsamt om förordnande för statens lantbruksingenjör i Malmöhus län att verkställa synförrättning avseende torrläggning av vattensjuka marker tillhöriga våra fastigheter i Östensköp by i Svensköps socken av Malmöhus län.

Östensköp pr Svensköp den 24 april 1946.

Iren Nilsson
tel. 12 Ihnestånga

Emil Svensson
tel. 30 Ihnestånga

enl.

Kungörelse ang. sammanträde för syneförrättning enl. 10 kap. vattenlagen.

Kungörelse.

Sammanträde för syneförrättning enligt 10 kap. vattenlagen angående torrläggning av marker till Östensköp nr 1 och 2 i Svensköps socken, Malmöhus län, kommer att hållas hos lantbrukaren Sven Nilsson, Östensköp, fredagen den 29 december 1950 kl. 10,30, då vederbörande sakägare hava att tillstädeskomma personligen eller genom lagligen befullmäktigade ombud. Av förrättningen kommer att beröras marker till Östensköp nr 1 och 2 i Svensköps socken.

Malmö den 27 november 1950.

Å tjänstens vägnar:

C.H. Waller

C.H. Waller

Statens lantbruksingenjör

Att förestående kungörelse anslagits för Svensköps församling söndagen den 1950 betygar:

Anslaget i laga ordning

i *Svensköp* förs.

den *10 dec* 19*50*

Eddy Friis
Kyrkostyrelsens ordförande

Anhålles, att förestående kungörelse fortast möjligt måtte anslås för Svensköps församling samt därefter med bevis om att den anslagits, återsändas till förrättningsmannen under adress Lundavägen 66, Malmö.

Förteckning över avsända kungörelser, kallelser och underrättelser.

Adressat.	Adress.	Datum för underrättelsens avs.
Pastorsämbetet i Svensköps församling		
/kungörelse/	Huaröd	27/11 1950
Nämndemannen Olof Jönsson (god man), Harphult,	Svensköp	" "
Lantbrukaren Per E.Olsson (god man), Bylycke,	"	" "
Lantbrukaren Sven Nilsson, Östensköp,	"	30/11 "
Lantbrukaren Emil Svensson, Östensköp,	"	" "
Lantbrukaren Nils Persson, " ,	"	" "

Malmö den 30 november 1950.

Å tjänstens vägnar:

C.H. Wallér
C.H. Wallér

Statens lantbruksingenjör.

Bil. 4.Förklaring

Härmed förenar jag mig med
 Sven Nilsson och Emil Svensson
 i deras av den 24/4 1946 skedd
 anmälan om syn enligt vattenlagen i
 och för förklaring av vattenströmlinje
 marker till Österåker 1² m. fl. kommun
 i Söndersjö socken, Malmshus län.

Österåker den 1-6-1950

Nils W. Persson

Herr Nils W. Perssons egenhändiga
 namnteckning berättar

Nils W. Nilsson Emil Svensson
 Malmshus Österåker

Vittorras:

E. G. Nilsson

Per Nilsson Per Nilsson

Fastighet och ägare Ägobeskrivning	Ägo- figur- nr	Förbättrad mark		Värde pr ha		Båtnad	
		Åker, tomt	annan	före	efter	pr ha	pr ägofigur
		hektar	hektar	kronor	kronor	kronor	kronor
<u>Svensköps socken.</u>							
<u>Östensköp 2⁴, 9/144 mtl.</u>							
Emil Svensson.							
<u>1. Alstringsbåtnad.</u>							
Åker, stenbl. lera	1	10		2700	3000	300	30
" "	2	22		2400	3000	600	132
Tomt och trädgård	3	03		2400	3000	600	18
Åker, stenbl. lera	4	16		2100	3000	900	144
A - summa		51					324
Totalsumma kronor							324
<u>Östensköp 2⁶, 4/144 mtl.</u>							
Emil Svensson.							
<u>1. Alstringsbåtnad.</u>							
Åker, stenbl. lera	5	09		1500	3000	1500	135
" "	6	34		1500	3000	1500	510
" "	7	24		2100	3000	900	216
" "	8	42		1500	3000	1500	630
A - summa		1,09					1491
<u>2. Brukningsbåtnad.</u>							

Fastighet och ägare Ägobeskrivning	Ägo- figur- nr	Förhållrad mark		Värde pr ha		Båtnad	
		Åker, tomt	annan	före	efter	pr ha	pr ägofigur
		hektar	hektar	kronor	kronor	kronor	kronor
Ägofigurerna	5-8	1,09					
"	9	33					
B- summa		1,42				300	426
Totalsumma kronor							1917
Östensköp 1 ² , 1/6 mtl.							
Sven Nilsson.							
1. Alstringsbåtnad.							
Åker, stenbl. lera	10	24		2100	3000	900	216
" "	11	04		1500	3000	1500	60
" "	12	38		1800	3000	1200	456
" "	13	27		1500	3000	1500	405
" "	14	15		1800	3000	1200	180
" "	15	14		2100	3000	900	126
" "	16	13		1800	3000	1200	156
" "	17	33		1800	3000	1200	396
" "	18	31		1500	3000	1500	465
" "	19	13		2100	3000	900	117
A - summa		2,12					2577

Fastighet och ägare Ägobeskrivning	Ägo- figur- nr	Förbättrad mark		Värde pr ha		Båtnad	
		åker, tomt	annan	före	efter	pr ha	pr ägofigur
		hektar	hektar	kronor	kronor	kronor	kronor
<u>2. Brukningsbåtnad.</u>							
Ägofigurerna	10-14	1,08					
"	20	12					
"	21	13					
B - summa		1,33				300	399
Totalsumma kronor							2976
<u>Östensköp 1⁶, 77/512 mtl.</u>							
Nils Persson.							
<u>1. Alstringsbåtnad.</u>							
Äng, stenbl. lera	22		10	800	2000	1200	120
" "	23		22	400	2000	1600	352
" "	24		25	600	2000	1400	350
" "	25		10	1000	2000	1000	100
Åker, "	26	03		1200	3000	1800	54
A - summa		03	70				976
Totalsumma kronor			70				976
<u>Sammandrag.</u>							
<u>Svensköps socken.</u>							
<u>Östensköp 2⁴, 9/144 mtl.</u>	1-4	51					324
Överföres		51					324

out 4.

Läge	Längd m.	Arbete, material o. d.	Antal	Å-pris kr.	Kostnad	Summa
					kronor	kronor
		<u>Dikessträckan A-B.</u>				
<u>Schaktningsarbete, rör m.m.</u>						
0+00-1+34	134	<u>Upprensning</u> av det nuvarande floddiket	m 134	0,50	67	
1+34-2+64	130	<u>Cementrör; 8"</u> <u>Schaktning</u> , stämpling, rörlägg- ning, höljning	m 130	3.-	390	
2+64-3+71	107	<u>Cementrör; 8"</u> <u>Schaktning</u> , stämpling, rörläggning, höljning	m 107	3.-	321	
			m 107	4.00	428	1661
<u>Tills. 371 m.</u>						
<u>Diverse arbeten.</u>						
		<u>Rothuggning</u> och borttagning av träd och buskar			70	
		<u>Ommurning</u> av rörutloppet vid 1+34. Utföres enligt typritning	st. 1		250	
		<u>Brunnar 24"</u> med kopplingar; vid 1+94, 2+64, 2+71, 3+28 och 3+71	st. 5	70	350	670
<u>Oförutsett och arbetsledning m.m. c:a 20 %</u>						
						469
					Summa	2800

Läge	Längd m.	Arbete, material o. d.	Antal	Å-pris kr.	Kostnad	Summa
					kronor	kronor
<u>Dikessträckan B-C.</u>						
<u>Schaktningsarbete, rör m.m.</u>						
3+71-4+15	44	<u>Cementrör; 8"</u> m	44	3.-	132	
		<u>Schaktning, stämpling, rörlägg-</u> ning, höljning m	44	5.-	220	
4+15-4+38	23	<u>Cementrör; 8"</u> m	23	3.-	69	
		<u>Schaktning, stämpling, rörlägg-</u> ning, höljning m	23	3,50	81	
4+38-4+84	46	<u>Cementrör; 6"</u> m	46	1,90	87	
		<u>Schaktning, stämpling, rörlägg-</u> ning, höljning m	46	4.-	184	
4+84-5+97	113	<u>Cementrör; 6"</u> m	113	1,90	215	
		<u>Schaktning, stämpling, rörlägg-</u> ning, höljning m	113	3.-	339	
5+97-6+98	101	<u>Cementrör; 6"</u> m	101	1,90	192	
		<u>Schaktning, stämpling, rörlägg-</u> ning, höljning m	101	4.-	404	1923
<u>Tills.</u>	327 m.					
<u>Diverse arbeten.</u>						
Överföres						1923

Läge	Längd m.	Arbete, material e. d.	Antal	Å-pris kr.	Kostnad	Summa
					kronor	kronor
		Överfört				1923
		<u>Rothuggning</u> och borttagning av träd och buskar			20	
		<u>Brunnar 24"</u> med kopplingar; vid 4+15, 4+38, 5+97 och 6+98	st. 4	70.-	280	
		<u>Brunn 24"</u> med kopplingar och dagvattenintag; vid 4+84	st. 1	100.-	100	400
		<u>Oförutsett och arbetsledning</u> m.m. c:a 20 %				477
					<u>Summa</u>	<u>2800</u>
	371	Dikessträckan A-B			2800	
	<u>327</u>	" B-C			2800	5600
<u>Tills.</u>	<u>698 m.</u>				<u>Summa kostnad</u>	<u>5600</u>
Östensköp den 29 december 1950.						
Å tjänstens vägnar:						
						
C.H. Wallér						
Statens lantbruksingenjör.						

[illegible]

Arbetsbeskrivning.

Arbetet skall utföras i enlighet med förslagshandlingarna och ritningarna, därvid bl.a. följande skall iakttagas:

- 1/ Ommurningen skall utföras av betong med 350 kg. E-cement per m^3 och i enlighet med upprättad typritning. Grunden skall utbottnas med skärv.
- 2/ Blivande entreprenör skall i god tid underrätta dikningsföretagets styrelse om de tidpunkter, då sådana arbeten komma att utföras, som beröra enskilda vägar, telefonledningar och telefonkablar. Styrelsen äger sedan att därom underrätta vederbörande.
- 3/ Sten, som ligger hindrande i vägen för rörledning, skall upptagas.
- 4/ Inga rör få nerläggas, förrän de blivit godkända av lantbruksingenjören eller av den, han i sitt ställe förordnar.
- 5/ Rörledning får ej täckas, förrän den blivit godkänd av lantbruksingenjören eller av den, han i sitt ställe förordnar.
- 6/ Rörledning skall efter lantbruksingenjörens godkännande omedelbart höljas till 0,6 m. höjd, räknat från ledningens överkant.
- 7/ Höljningen skall utföras genom påfyllning av ur rörgraven uppschaktade massor och, om dessa ej äro tillräckliga, genom nerschaktning från sidorna.
- 8/ Alla ur rörgraven uppschaktade massor skola återfyllas. Överblivna massor

skola läggas i en sträng över rörledningen.

9/ Fyllningen skall packas väl särskilt under och på båda sidor om rörsträngen

samt stötas, så att framtida sättningar i möjligaste mån förhindras.

10/ Fyllningen får ej innehålla sten.

11/ Enskilda rörrännor, som utmynna intill en brunn, skola av entreprenören kost-

nadsfritt kopplas i brunnen.

12/ Koppling av sådana rörrännor, som utmynna på längre avstånd från brunnar, skola,

om jordägare eller arrendator därom gör framställning, utföras av entreprenören

men bekostas av jordägare eller arrendator.

13/ Rörrännor eller täckdiken, som korsas av de nya avloppen, skola återställas i

fullgott skick. Särskilt skall det därvid beaktas, att grunden under rörrännor-

na skall göras fast och, om så erfordras, förstärkas genom utfyllning med grovt

grus eller genom underlag av trä. Entreprenören skall för kontrollanten särskilt

påvisa de platser, där de nya avloppen korsa rörrännor.

14/ Alla brunnar skola försänkas 0,5 m., räknat från utloppsrörets underkant, och för-

ses med hållbart lock av armerad betong.

15/ Brunnarna skola utföras av betongrör eller brunnsringar av betong med ett tegel-

stensskift närmast över den nedersta brunnsdelen. För att dagvatten skall kunna

avledas till brunnarna skola brunnsdelarna ovanför tegelstensskiftet perforeras

med i brunnsväggen upptagna hål om 3 à 4 cm. diameter. För koppling av rörrännor

skall dessutom i brunnarna på lämpliga höjder inhuggas minst 3 st. 5" tegelrör eller det större antal rör, som betingas av förhanden varande förhållanden. 32" brunnar skola avkonas till 24", större brunnar till 32".

- 16/ Brunnarna skola grundläggas på fast underlag, i regel utföras med botten av betong samt omskolas med sten och grovt grus. Betongbottnen skall vara igjuten den nedersta brunnsdelen innan denna nersättes. Brunn får även sättas på lös betongbotten, utförd med fals, så att brunnen ej kan förskjutas i sidled. Om det på grund av markens beskaffenhet möter särskilda svårigheter att på ovan angivet sätt utföra brunn med betongbotten, får bottnen igjutas efter det nedersta brunnsdelen nersatts. Under sistnämnda förhållanden får brunn även utföras utan botten och i stället sättas på underlag av 3" plank.

- 17/ Brunnar, som ligga i gränslinjer eller i krökar, samt brunnar med flera än två kopplingar skola uppdragas 30 cm. över markytan. Övriga brunnar få göras täckta, om jordägaren det påfordrar och själv ikläder sig de risker, som kunna uppkomma genom att brunnslocket förstöres eller vittrar sönder. Vid täckta brunnar skall avståndet mellan brunnslocket och markytan vara minst 50 cm.

- 18/ Kopplingarna i brunnarna skola vara ordentligt utförda och de kopplade rören fogade vid brunnsväggen med cementbruk.

- 19/ Träd och buskar, som växa invid de nya avloppen, skola rothuggas och borttagas. Detta arbete skall beträffande de täckta ledningarna vara utfört innan rörlägg-


ningen påbörjas.

20/ Vattnet i avloppen får under den tid, då arbete pågår, uppdämmas och regleras i den omfattning, som erfordras för arbetets ändamålsenliga utförande, dock icke så att skada uppstår. Vattenytan får alltså ej uppdämmas till sådan höjd, att omgivande marker skadas, och ej heller så, att vattenbrist uppkommer nedanför uppdämningen. Efter uppdämning skall vattenytan nersänkas med försiktighet, så att skada ej uppkommer.

21/ Lantbruksingenjören skall under arbetets fortgång lämna de särskilda föreskrifter, som erfordras, för den händelse det visar sig nödvändigt att utföra grundförstärkning för vissa täckta dikessträckor med till dem hörande brunnar. Blivande entreprenör är skyldig att omedelbart underrätta lantbruksingenjören, om förhållandena äro sådana, att grundförstärkning erfordras.


Östensköp den 29 december 1950.

Å tjänstens vägnar:

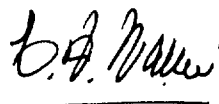

C.H. Wallér

Statens lantbruksingenjör.

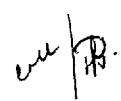

Utlåtande, avgivet vid syneför-rättning enligt 10 kap. vattenlagenangående torrläggning av marker tillÖstensköp nr 1 och 2 i Svensköps sock-en, Malmöhus län.Mom. 1. Förordnande m.m.

Genom länsstyrelsens resolution den 3 juni 1946 förordnades undertecknad förrättningsman att handlägga syneförrättning enligt 10 kap. vattenlagen angående torrläggning av marker till Östensköp nr 1 och 2 i Svensköps socken, Malmöhus län. Laga hinder mot förrättningens handläggande eller det planerade torrlägningsföretagets utförande har ej anmälts och ej heller kunnat av synemännen utrönas. Torrlägningsföretaget skall enligt synemännens åsikt betraktas som "dikning".

Mom. 2. Torrlägningsområdets läge och omfattning m.m.

Torrlägningsområdet, som tillhör nederbördsområdet 88 Helgeån, ligger c:a 4,5 km. NNO Svensköps kyrka och 5,5 km. SO Linderöds station vid järnvägen Hörby-Kristianstad. På grund av de yrkanden, som under syneförrättningen framställts beträffande torrlägningsföretagets utsträckning, kommer detsamma att beröra marker till Östensköp nr 1 och 2 i Svensköps socken. På en översiktskarta i skala 1:100000, som bilagts förrättningshandlingarna, har torrlägningsområdet utmärkts med gul färg.

Mom. 3. Nuvarande avlopp, torrlägningsförhållanden m.m.

Det område, om vars torrläggning det är fråga, avvattnas nu genom ett mindre floddike, som avleder vattnet öster ut. Floddiket har emellertid ej utförts till erforderliga dimensioner, varför en del av de marker, vilka för sin torrläggning äro beroende av detsamma, nu besväras av vatten även vid mindre flöden. Under nuvarande förhållanden är torrläggningen mycket otillfredsställande och f.n. är det ej möjligt att rationellt täckdika området.

Mom. 4. Undersökningar m.m.

Plankarta har genom nymätning upprättats över hela torrlägningsområdet (ritning 1). Området har dessutom avvägt och nivå-siffror införts på plankartan. Efter avvägning och sektionering har profil- och sektionsritningar upprättats över de avlopp, som under syneförrättningen påfordrats och undersökts (ritning 2).

Utgångspunkt för avvägningarna har varit en fixpunkt, som i Ekonomiska kartverkets beskrivning över avvägda fixpunkter inom Svensköps socken (kartbladet Satsarp) anges sålunda: "Ungefär 1,5 km. N om kyrkan, i bro, som leder vägen Svensköp-Linderöd över avlopp, 30 m. N om vägsäl, där väg tar av åt Ö till V.Vram. Brons S. ände och V. sida, mellan första och andra räckstolparna från S. räknat; kst. + 167,79 m. Vid förrättningen har använts ett jämförelseplan, som ligger 100 m. högre än Rikets nollplan. I förhållande till förrättningens jämförelseplan ligger fixpunkten alltså på höjden + 67,79 ".

Mom. 5. Förslag till nya avlopp.

Förrättningsmannen har upprättat förslag till nytt avlopp från och genom torrlägningsområdet. Enligt förslaget skall dikessträckan A-B-C upptagas från avvägningpunkten 0+00 till avvägningpunkten 6+98.

Av profilritningarna (ritning 2) framgår de olika dikessträckornas djup och övriga dimensioner ävensom de platser, där ommurningar och brunnar skola utföras. Typritningar för ommurningar och brunnar återfinnas på ritning 2. På plankartan ha-
va de nya dikessträckorna markerats med heldragna röda linjer, dubbla linjer för öppna avlopp och enkla linjer för täckta avlopp, samt platserna för ommurningar och brunnar med röda ringar.

Synemännen vilja i detta sammanhang även framhålla, att man enligt deras åsikt ej behöver hysa några betänkligheter för de täckta dikessträckornas framtida bestånd, om de utföras av fullgoda cementrör. Genom analyser av vatten från angränsande, likartade områden har det nämligen utrönts, att vattnet i dessa trakter ej innehåller ämnen med skadlig inverkan på betong.

Mom. 6. Nederbördsområde, vattenmängd och dimensionsberäkningar.

Vid bestämmande av de olika dikessträckornas dimensioner har förrättningsmannen tagit hänsyn såväl till nederbördsområdets storlek och topografi samt avrinningen från detsamma som ock till förhanden varande fallförhållanden. Nederbördsområdets omfattning har utrönts genom rekognosceringar på marken, vilka utförts med ledning

av den ekonomiska kartan. Storleken av de områden, som avvattnas till olika dikessträckor, framgår av profilritningarna. Den vattenmängd, som skall kunna avbördas, har beräknats med ledning av nederbördsområdets storlek och under antagande att avrinningen vid normala flöden uppgår till 1,4 å 1,5 liter per sekund och ha. Dimensionsberäkningarna hava utförts med Hessles av Hallin omarbetade formel.

Mom. 7. Broar och trummor.

Allmänna vägar beröras ej av företaget.

Enskilda vägar.

Då de nya avloppen skola utföras som täckta ledningar, behöva särskilda trummor ej byggas för de enskilda vägar, som korsas av avloppen. Det åligger dock dikningsföretaget eller dess entreprenör att återställa vägbanan i fullgott skick så snart avlopp upptagits genom enskild väg. Den nuvarande trumman för enskild väg vid l+34 skall bibehållas oförändrad.

Mom. 8. Träd, buskar och stängsel.

Träd och buskar utmed de nya avloppen skola fällas, rothuggas och borttagas av vederbörande ägare eller arrendator i så god tid att torrlägningsarbetet icke hindras. I annat fall komma träden och buskarna att borttagas av dikningsföretagets entreprenör, då en del virke möjligen kommer att förstöras.

Stängsel utmed de nya avloppen skall vederbörande ägare eller arrendator borttaga eller flytta i god tid, så att torrlägningsarbetet icke hindras. I annat fall kommer

stängslet att rivas av dikningsföretagets entreprenör, då en del stängselmaterial säkerligen kommer att förstöras.

Mom. 9. Ersättningar.

1/ Ersättning för skada å växande gröda.

För skada å växande gröda, som uppkommer genom torrlägningsarbetet, skall ersättning utgå till jordens brukare. Kan överenskommelse om ersättningens storlek ej träffas mellan brukaren och dikningsföretagets styresman, skall frågan om ersättning avgöras av lantbruksingenjören eller av den, han i sitt ställe förordnar. Ersättning skall dock ej utgå, om vederbörande besått marken trots att han kunnat förutse att arbete kommer att utföras inom det besådda området innan detta kan skördas.

2/ Ersättning för skador, som ej förutsetts.

Uppkommer vid eller genom dikningsföretagets utförande sådana skador, som ej av synemännen förutsetts, äger den, som lider skadan, att framställa anspråk på ersättning enligt bestämmelserna i 7. kap. 57 § vattenlagen.

Mom. 10. Utbetalning av ersättningsbelopp.

Ersättning för skada å växande gröda skall utbetalas sedan skadan blivit gjord och värderad eller också tillgodoräknas vederbörande vid kostnadernas slutliga fördelning.

Mom. 11. Kostnader.

Kostnaderna för de nya avloppen hava beräknats till 5600 kr. Kostnadsförslag har bilagts förrättningshandlingarna (bil. B).

Mom. 12. Båtnadsuppskattning.

Överenskommelse har ej träffats angående kostnadernas fördelning, varför synemännen uppskattat den båtnad, som genom dikningsföretagets utförande beräknats uppkomma för de i dikningssamfälligheten ingående fastigheterna. Båtnaden utgöres av såväl alstringsbåtnad som brukningsbåtnad.

Vid uppskattning av alstringsbåtnaden hava synemännen enligt föreskrifterna i 10 kap. 60 § vattenlagen värderat de berörda markerna dels efter företaget, dels i nuvarande vattenskadat skick. Vid värderingen har hänsyn tagits till markens blivande och nuvarande torrlägningsförhållanden, till jordens godhet och brukningsform samt till i orten gällande priser på fullt torrlagd jord av förhandenvarande beskaffenhet m.fl. omständigheter, vilka kunna inverka på en såvitt möjligt rättvis värdering. Skillnaden mellan blivande och nuvarande värden motsvarar alstringsbåtnaden genom företaget.

Förutom alstringsbåtnad kommer en del fastigheter även att få en ej obetydlig brukningsbåtnad därigenom att det nuvarande floddiket, som nu är till stort hinder för jordens brukning, kommer att ersättas med täckt ledning. Synemännen hava ansett, att den för en fastighet uppkommande brukningsbåtnaden motsvarar ett visst värde per meter av det öppna avlopp inom fastighetens område, som skall ersättas med täckt ledning. Värdet har i förevarande fall bestämts till 4 å 5 kr. per m. Sedan brukningsbåtnaden på det-

ta sätt beräknats, har densamma fördelats på alla de fastighetens marker, som ansetts vinna förbättrade brukningsförhållanden.

Resultatet av synemännens värdering framgår av värderingslängden (bil. A).

Mom. 13. Dikningsföretagets utförande.

Verkställda utredningar hava visat, att dikningsföretaget är ekonomiskt lönande och värt att utföra. Synemännen tillstyrka därför att företaget kommer till stånd. Vill sökandena begagna sig av den rätt till företagets utförande, som de erhålla genom denna syneförrättning, skall företaget utföras i överensstämmelse med det av förrättningsmannen upprättade förslaget och med beaktande jämväl av de särskilda bestämmelser, som återfinnas i detta utlåtande. Arbetet får påbörjas, när denna syneförrättning vunnit laga kraft och anmälan om styrelseval gjorts till Länsstyrelsen. Företaget skall vara färdigställt senast inom 10 år efter det syneförrättningen fastställts. Beträffande förlängning av arbetstiden utöver den här ovan angivna hänvisas till bestämmelserna i 7 kap. 58 § vattenlagen.

Utöver de särskilda bestämmelser och föreskrifter rörande arbetets utförande, som återfinnas i arbetsbeskrivningen bil. C och i detta utlåtande, skall följande iakttagas:

- 1/ Arbetet skall utlämnas på entreprenad på de villkor, som äro för delägarna mest gynnsamma och betryggande.
- 2/ Innan arbete med företagets utförande påbörjas, skall detsamma anmälas till

Riksförsäkringsanstalten eller till annan lämplig försäkringsanstalt. Sådan anmälan erfordras dock ej om entreprenören är sådan arbetsgivare, som själv skall ombesörja försäkring för hos honom anställda arbetare.

- 3/ Det nya avloppet skall följa på marken utstakade, på plankartan och i detta utlåtande närmare angivna sträckningar.
- 4/ De höjdlägen för bottenlinjerna, som antecknats på profilritningarna, skola gälla framför på profilritningarna angivna djupsiffror.
- 5/ Cementrör till de täckta dikessträckorna skola vara av fullgod beskaffenhet, fria från gjutfel och frostsador samt fylla de fordringar på täthet, som framgår av Kungl. Lantbruksstyrelsens normalbestämmelser för lantbruksrör av betong. Beträffande rörens hållfasthet föreskrives, att de vid yttre tryck skola kunna tåla en belastning av 16 kg. per cm. av rörets längd.
- 6/ Då arbete pågår får vattnet uppdämmas, dock icke så att gröda eller annan egendom skadas eller vattenbrist uppkommer nerströms dämnet.
- 7/ Uppdämd vattenyta skall nertappas med försiktighet, så att skador ej uppkomma vare sig nerströms- eller uppströms dämnet.
- 8/ Om dikningsföretaget kommer att understödjas med statsmedel skola de särskilda bestämmelser, som eventuellt kunna bliva föreskrivna som villkor för statsunderstödet beviljande, vara för alla delägare bindande.

Anledning föreligger ej att uppdelningssamfälligheten i avdelningar för utredning om kostnaderna möjligen skola jämkas för någon fastighet. Kostnaderna därför för dikningsföretagets utförande skola fördelas enligt huvudregeln i 7 kap. 23 § vattenlagen eller i direkt förhållande till båtnadsvärdena.

Kostnadsfördelningslängd har upprättats och bilagts förrättningshandlingarna (bil. E). I längdens kolumn 5 angives varje delägarers och fastighets andel i de beräknade kostnaderna för dikningsföretagets utförande och i kolumn 6 de procenttal, efter vilka alla verkliga kostnader för företagets utförande skola fördelas. Delägare, som ej är sökande till denna syneförrättning, är dock ej skyldig att till kostnaderna för företaget tillskjuta större belopp än som svarar mot värdet av den för hans fastighet uppskattade båtnaden. Beträffande förrättningskostnader gälla de särskilda bestämmelserna i 10 kap. 80 § vattenlagen. De fastigheter, vilkas ägare äro sökande eller likställda med sökande, hava i kostnadsfördelningslängdens kolumn 2 utmärkts med "S".

Sådana förhållanden, som omförmälas i 7 kap. 25-26 och 28-30 §§ vattenlagen, föreligga ej vid detta torrlägningsföretag.

Mom. 15. Förrättningskostnader.

Kostnaderna för denna syneförrättning skola enligt bestämmelserna i 10 kap. 79 § vattenlagen av sökandena förekjutas. Kommer dikningsföretaget att utföras, skola förrättningskostnaderna fördelas mellan alla delägare på samma sätt som övriga kostna-

der för detsamma.

Mom. 16. Dikningsföretagets avsyning.

När dikningsföretaget slutförts, skall arbetet avsynas av lantbruksingenjören eller av den han i sitt ställe förordnar. Anmälan om avsyning skall göras av företagets styresman. Företaget skall anses vara färdigställt, då avsyningsförrättaren överlämnat bevis om att arbetet godkänts eller, om företaget understötts med statsmedel, när vederbörande myndighet godkänt detsamma.

Mom. 17. Dikningsföretagets framtida underhåll.

Kostnaderna för framtida underhållet av de nya dikessträckorna skola fördelas på samma sätt som kostnaderna för företagets första utförande eller efter de fördelningstal, som angivits i kostnadsfördelningslängdens (bil. E) kolumn 6. Varje delägare äger påfordra, att de dikessträckor, av vilka han är beroende för sin jords torrläggning, alltid hållas i fullgott skick. Uppkommer skador på avloppen med till dem hörande anläggningar genom enskild persons åtgärder eller försummelser, skall styresmannen reparera skadorna och därefter uttaga kostnaderna för arbetet av den, genom vilkens förvällande skadorna uppkommit. Nekar denne att betala, äger styresmannen att instämma den tredskande till vederbörande domstol och vid domstolen yrka ersättning för arbetet.

Enskilda dräneringsledningar få tillkopplas de täckta avloppen endast i de brunnar, som utförts. Kloakvatten får tillledas avloppen först sedan det blivit i erforderlig grad renat.

Mom. 18. Fixpunkter.

Vid undersökningarna hava 2 nya fixpunkter avvägts och befästs på marken samt utmärkts på förslagsritningarna. Fixpunkterna beskrivas sålunda:

Fixpunkt 1. Boningshus c:a 75 m. väster avvägningspunkten 2+64. Utmärkt med järn-

dubb i kors i grundsten till östra långsidan, 0,45 m. från sydöstra knuten och

0,05 m. över marken; jst. + 49,60 m.

Fixpunkt 2. Stallbyggnad c:a 110 m. väster avvägningspunkten 4+38. Utmärkt med järn-

dubb i kors i grundmur till östra gaveln, 1,32 m. från nordöstra knuten och 0,48

m. ovan marken; jb. + 51,73 m.

Fixpunkterna äro lagligen skyddade enligt bestämmelserna i 13 kap. 14 § vattenlagen. Vill någon borttaga fixpunkt, skall han anmäla detta till lantbruksingenjören, som då låter avväga annan lämplig fixpunkt.

Mom. 19. Organisation m.m.

För handhavande av dikningsföretagets angelägenheter skola delägarna vid allmänt sammanträde utse en styrelse, bestående av en ledamot, kallad styresman, vilken det åligger:

Att ombesörja företagets utförande och kontrollera entreprenörens arbete - i den mån

så finnes erforderligt med biträde av sakkunnig person.

Att i mån av behov verkställa utdebiteringar på sätt närmare föreskrives i 3 kap.

20 § vattenlagen.

Att föra fullständiga och med verifikationer försedda räkenskaper, vilka skola avslutas per kalenderår och därefter vid sammanträde framläggas för delägarnas hörande och godkännande.

Att för sistnämnda ändamål och då så eljest kan finnas nödigt kalla delägarna till sammanträden i den ordning, som föreskrives i 7 kap. 64 § vattenlagen.

Att vid alla sammanträden föra protokoll. Protokoll vid sammanträde skall senast inom 14 dagar efter sammanträdet vara för delägarna tillgängligt hos styresmannen.

Att i övrigt vidtaga alla de åtgärder, som kunna finnas nödiga för företagets ändamålsenliga utförande och underhåll, samt därvid beakta och följa bestämmelserna i 7 kap. 61-65 §§ vattenlagen.

Kallelse till allmänt sammanträde skall antingen skriftligen med mottagningsbevis delgivas alla delägare minst en vecka före sammanträdet eller ock minst fjorton dagar före sammanträdet kungöras dels i Svensköps kyrka, dels genom annons i minst en av ortens tidningar.

Mom. 20. Domstolsavgift.

Domstolsavgift skall enligt bestämmelserna i 11 kap. 95 § vattenlagen ej utgå.

Mom. 21. Dikningsföretagets namn.

Dikningsföretaget skall kallas "Östensköp av år 1950". Mål, som beröra företaget och som ej är att hänföra till vattenmål, skola handläggas vid Eslövs och Frosta häradsrätt.

Mom. 22. Aktförvarare.

Till företaget hörande handlingar och ritningar skola förvaras av styresmannen och hos honom hållas tillgängliga för envar, som vill granska dem eller taga avskrifter och kopior.

Mom. 23. Besvärshänvisning.

Den, som är missnöjd med åtgärd eller beslut under denna syneförrättning eller som vill föra talan mot synemännens utlåtande, äger att inom 60 dagar härafter anföra besvär vid Söderbygdens vattendomstol. Besvär skola insändas till vattendomstolen i tre exemplar och åtföljas av de handlingar, som klaganden vill åberopa till stöd för ändringssökandet.

Mom. 24. Verkställighet.


Då denna syneförrättning ej skall underställas vattendomstols prövning, kommer detta utlåtande att gå i verkställighet i den ordning, som för laga kraft ägande dom är stadgad, för så vitt inte besvär anföres mot förrättningen inom den i mom. 23 här ovan angivna tiden.

Östensköp den 29 december 1950.

Å tjänstens vägnar:


C.H. Waller



Statens lantbruksingenjör

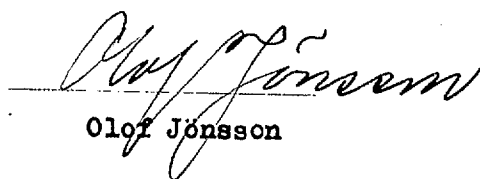
Olof Jönsson


Per E. Olsson

Gode män.

KOSTNADSFÖRDELNINGSLÄNGD

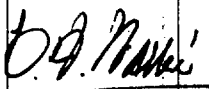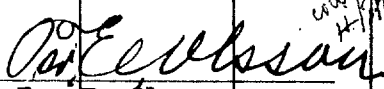Fastighet Ägare m. m.	Sök. o. l. l. st.	Båtnad kronor	Fastighets andel i			Samfällighets, andel i gemensamma kostnader
			för särskild av- delning beräknad kostnad	för samfällig- heten beräknad kostnad	samfällig- hetens verkliga kostnad	
1	2	3	4	5	6	7
<u>Svensköps socken.</u>						
<u>Östensköp 2⁴, 9/144 mtl.</u>						
Emil Svensson	S					
Ägofig. 1-4		324		292,99	5,232	
<u>Östensköp 2⁶, 4/144 mtl.</u>						
Emil Svensson	S					
Ägofig. 5-9		1917		1733,43	30,954	lv
<u>Östensköp 1², 1/6 mtl.</u>						
Sven Nilsson	S					
Ägofig. 10-21		2976		2691,02	48,054	lv
<u>Östensköp 1⁶, 77/512 mtl.</u>						
Nils Persson	S					
Ägofig. 22-26		976		882,56	15,760	lv
Summa		6193		5600,00	100,000	
Östensköp den 29 december 1950.						
Å tjänstens vägnar:						
 C.H. Wallér						
Statens lantbruksingenjör.						
 Olof Jönsson						
 Per E. Olsson						

<u>Fastighet</u> Ägare m. m.	Sök. o. likst. = S	Båtнад	Fastighets andel i			Samfällighets andel i gemensamma kostnader
			för särskild av- delning beräknad kostnad	för samfällig- heten beräknad kostnad	samfällig- hetens verkliga kostnad	
		kronor	kronor	kronor	procent	procent
1	2	3	4	5	6	7