

Förslag

Blad 1.

till torrläggning av mark till



Lockarp nr 29

m.fl. hemman uti Lockarps socken av Oxie härad och Malmöhus län


upprättat vid laga synförrättning år 1926 av

Emil Rönner

statens lantbruksingenjör.

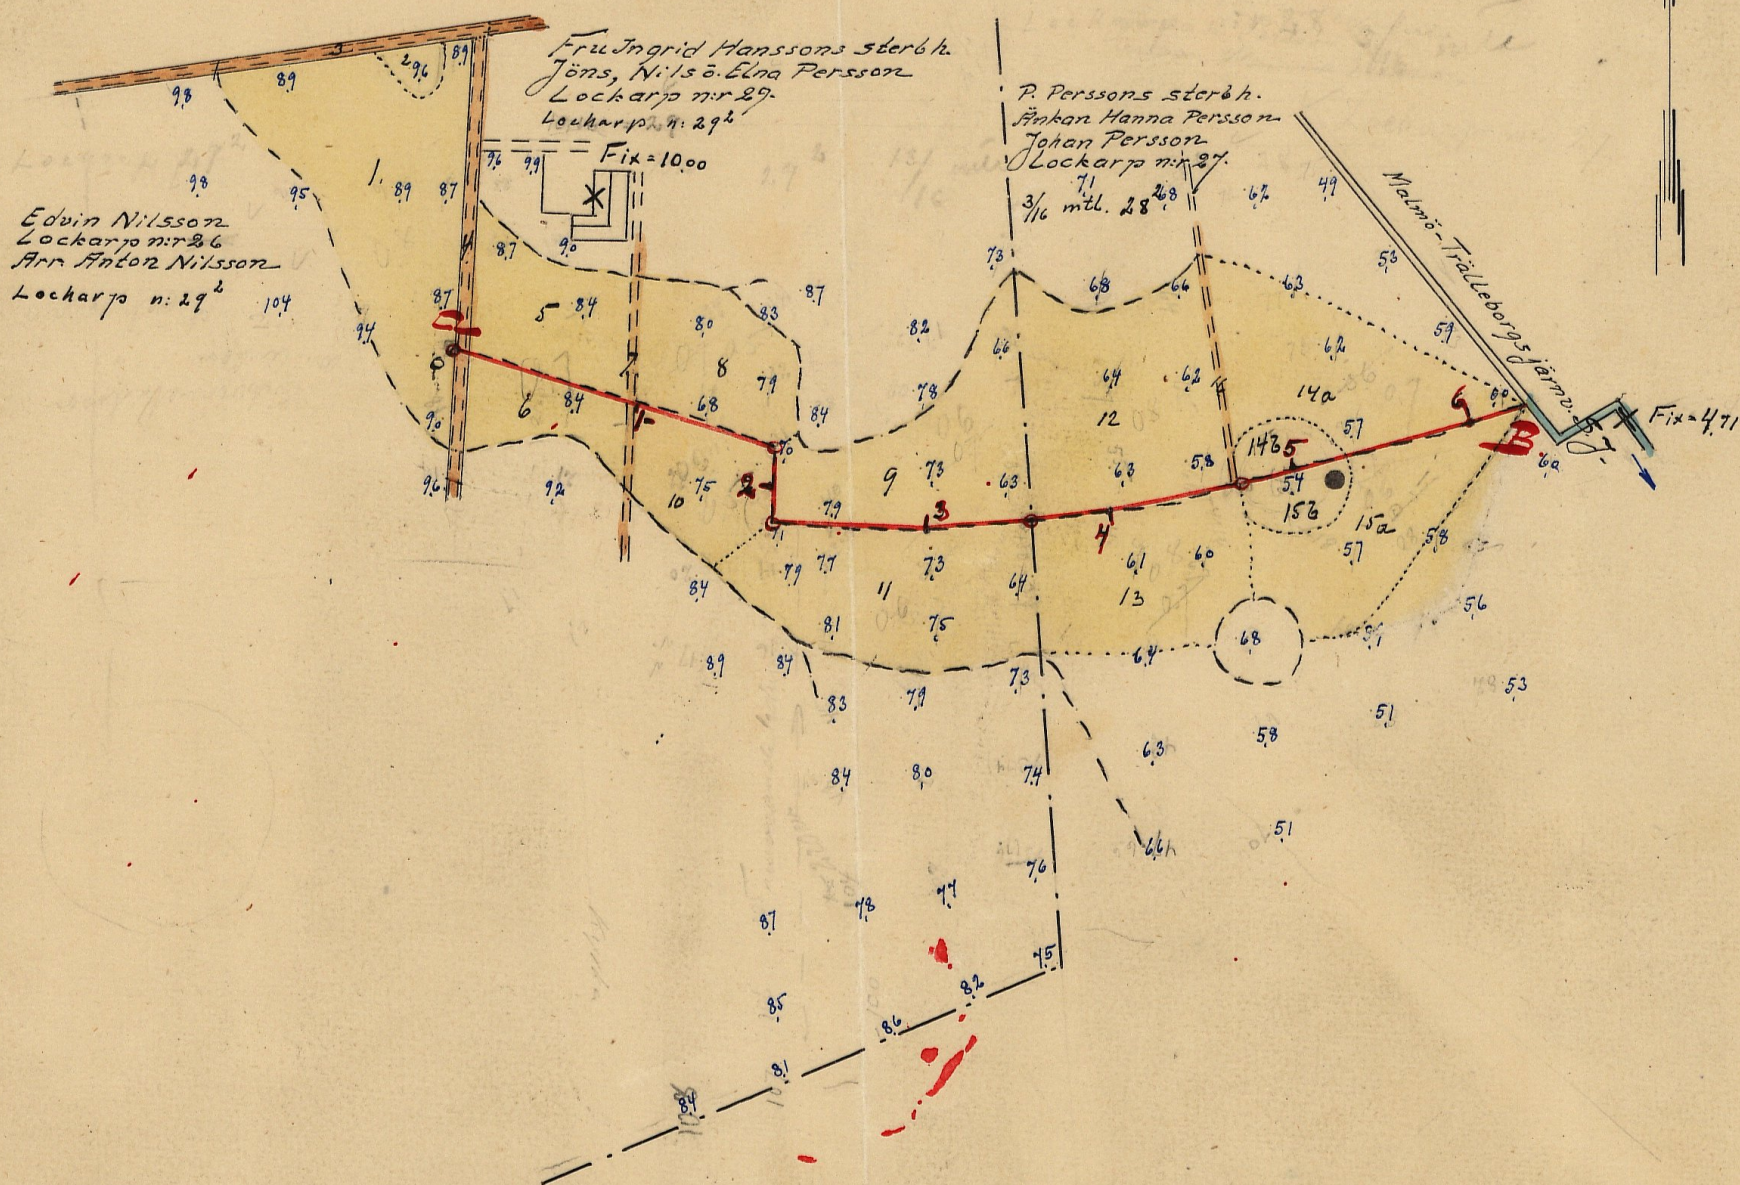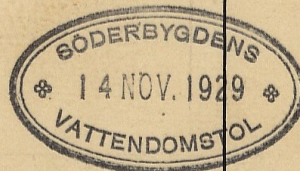

Skala 1:4000

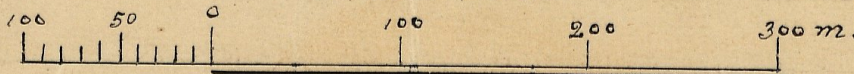

RITN.Nr 001

M


2*1360

Tillhör förslag till torrläggning av mark till Lockarp nr 29 m.fl. hemman i Lockarps socken av Oxie härad


och Malmöhus län; upprättat vid laga synförrättning år 1926 av

Remund Ruggin
Statens lantbruksingenjör.





Bland 2.

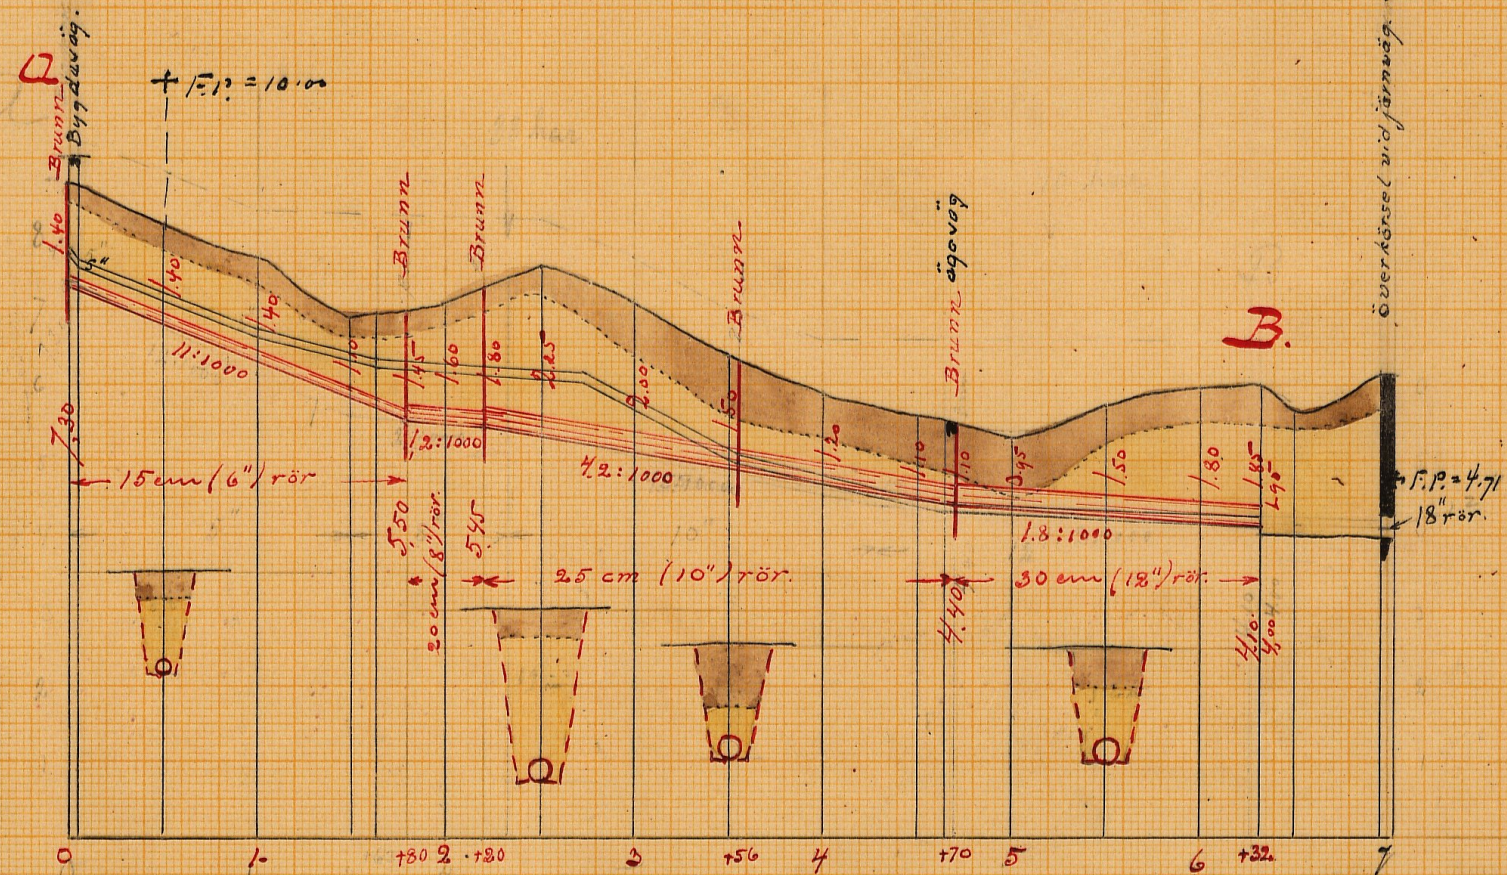

Förslag till brunn. Sk. 1:50

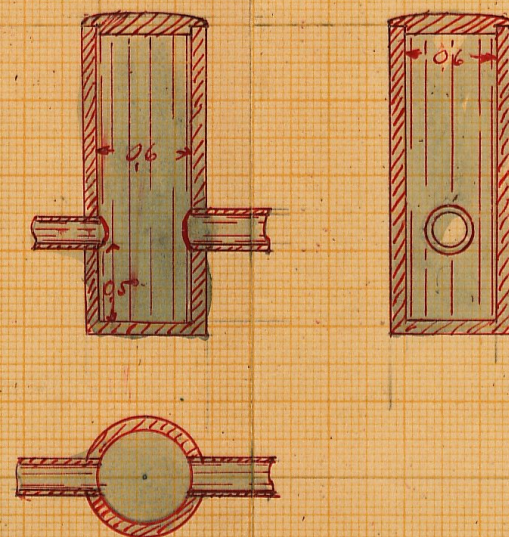

Förslag till kringmurning av utloppet. skala 1:50

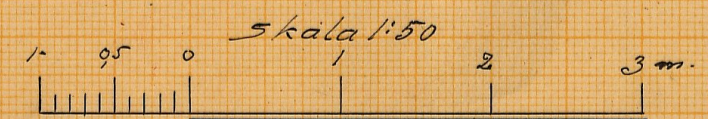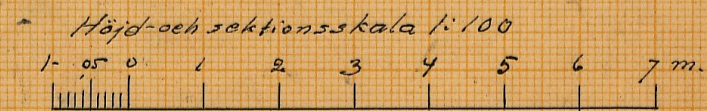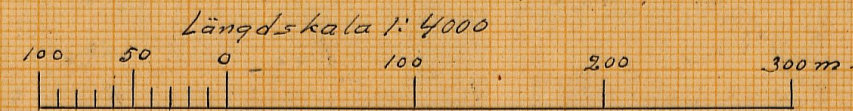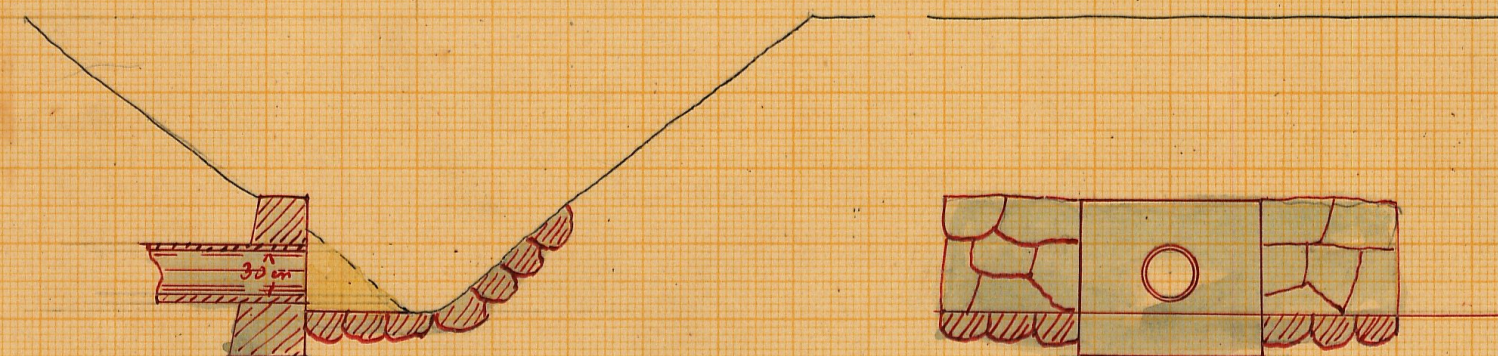

RITN.Nr 002

M 2*1360

La:


de

236.



M 2*1360

Kungl. Lantbruksskoleans
Kulturskoleans Lärare

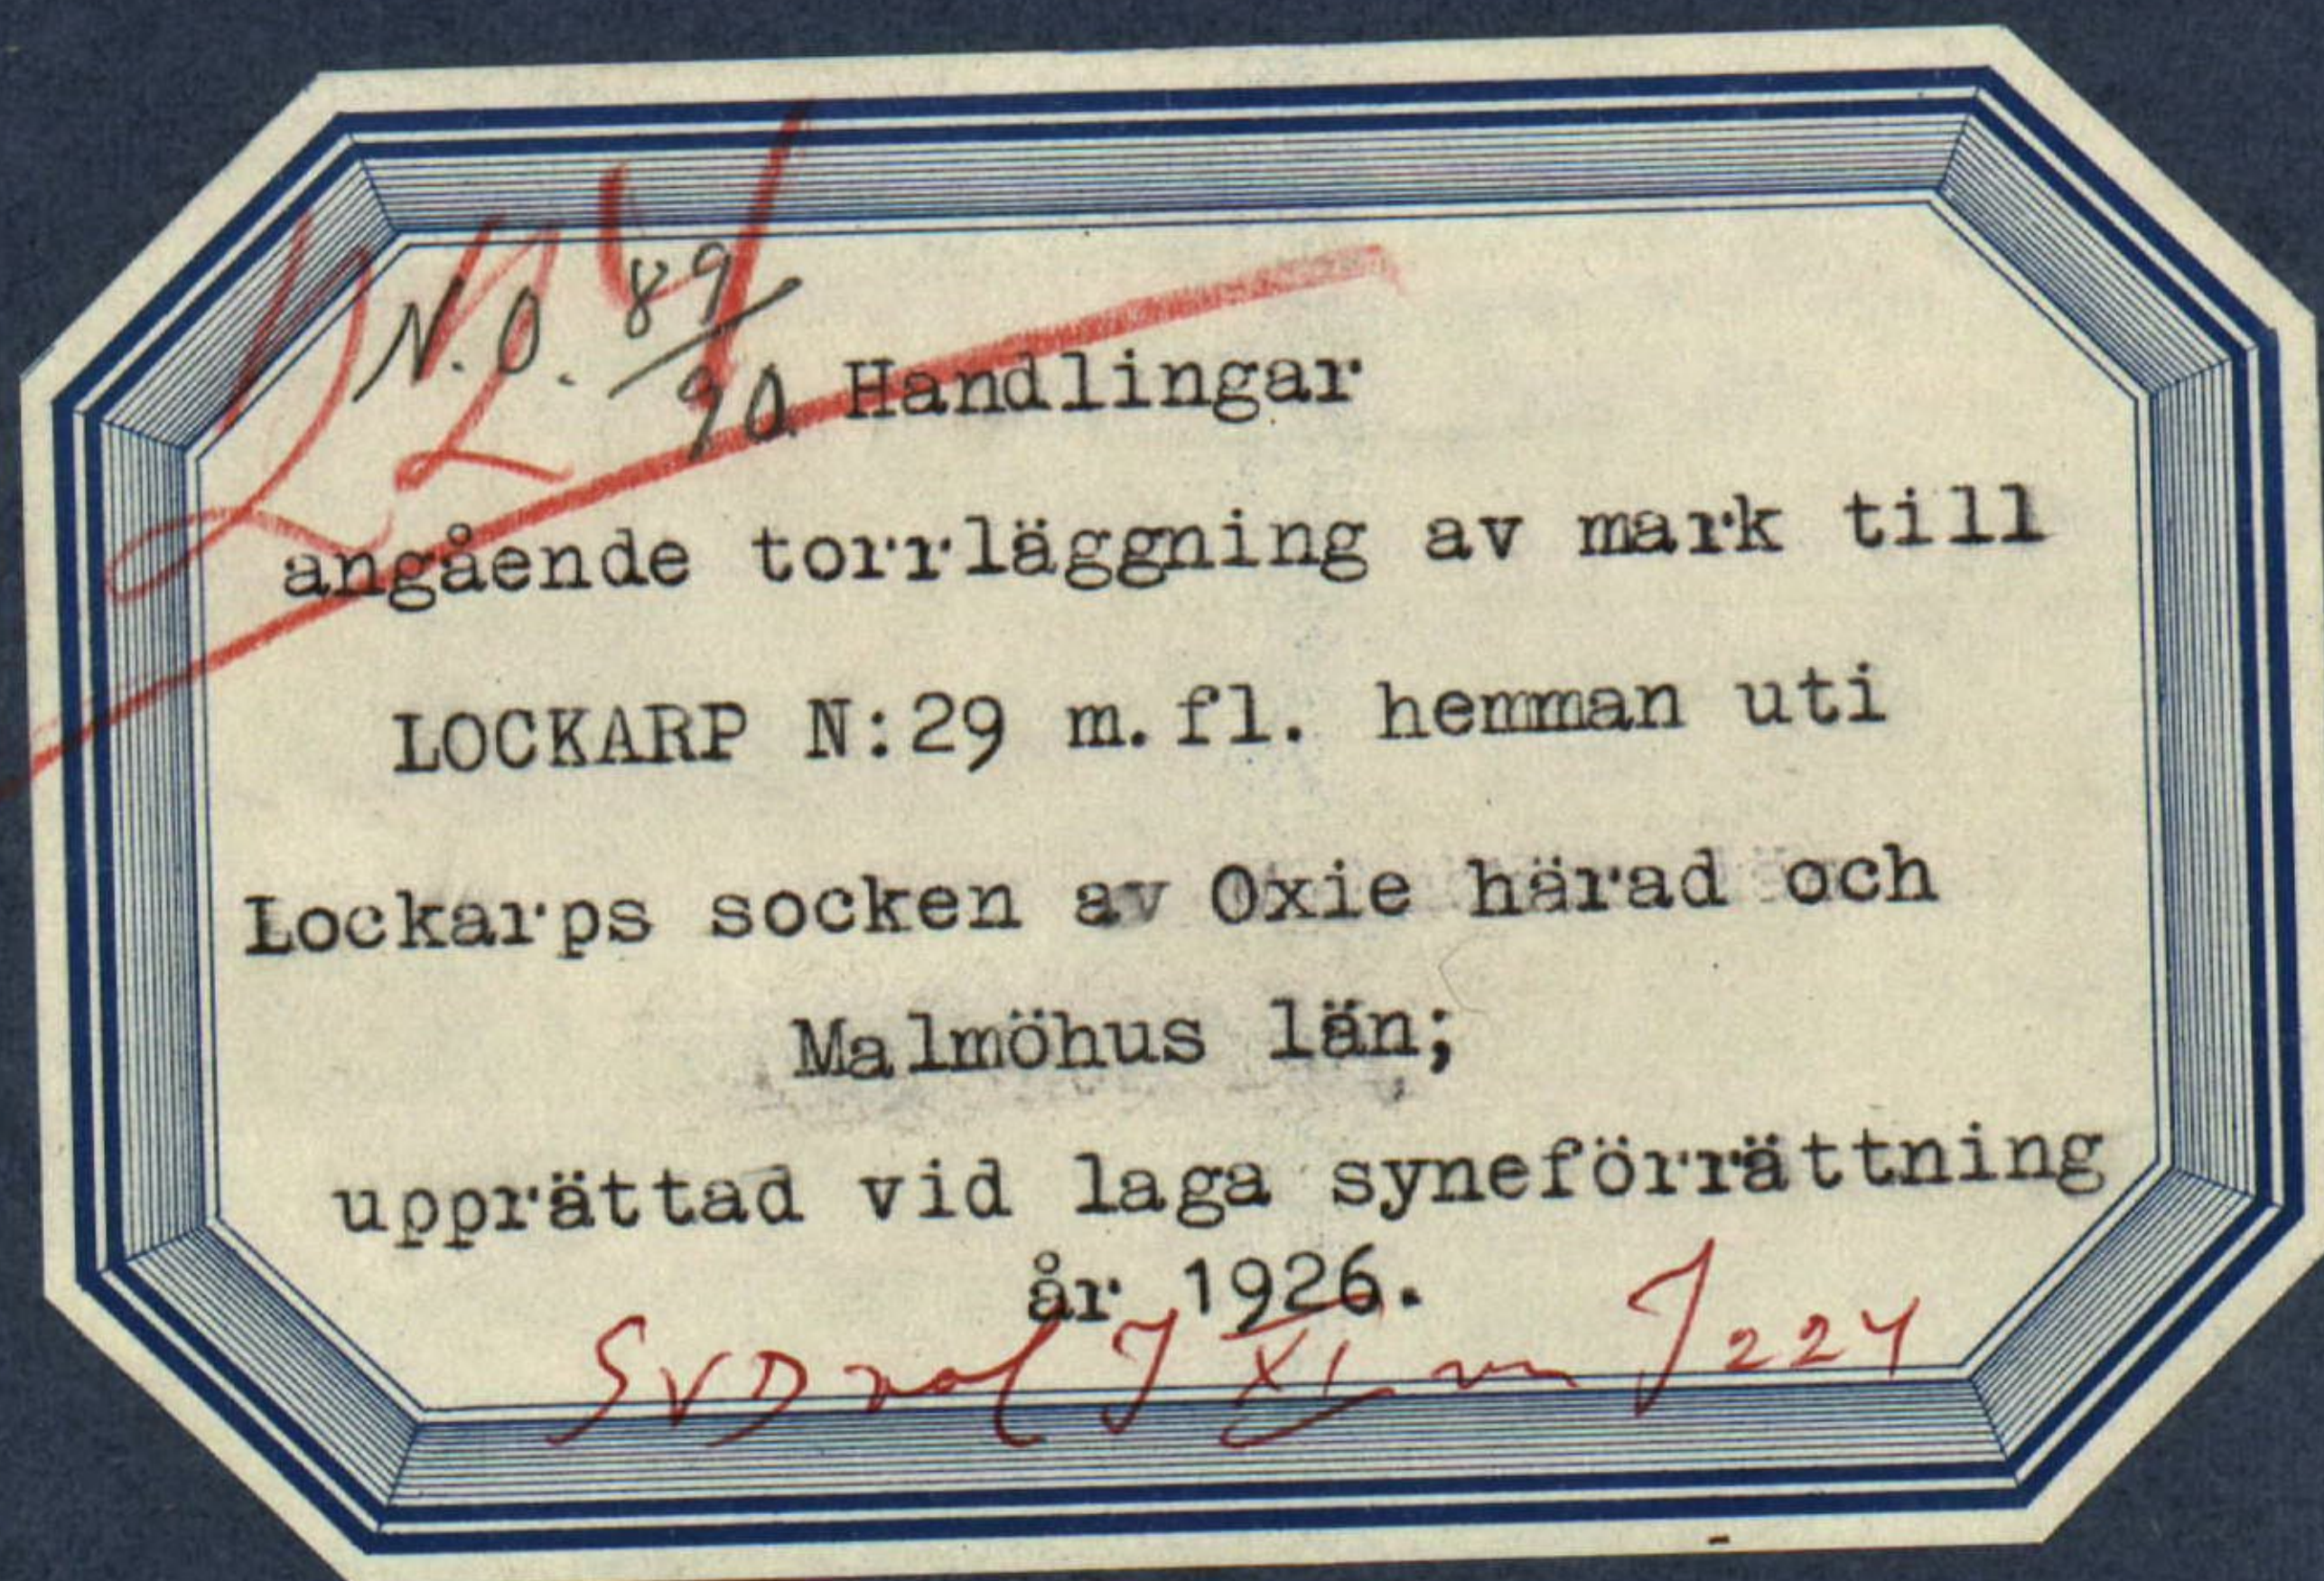

Innehåller (Ettlio) 30 skrifta sidor jämte 2 kartor.

1
Protokoll, hållet vid sam-
manträde angående Laga
seminariet för toulän-
gen af mark till Luthers
N: 29 m. fl. hemman.

Å 1916 den 22 Juni intalades sig under-
tecknad, stens Landhövdingens hos
Landhövdingens för Person: Luthers
N: 29 för att på grund af nedan intagna
förordnande handläggas en laga semi-
nariet för toulängens af mark till
Luthers N: 29 m. fl. hemman uti Luthers
sektion af Oxie Län och Malmåkers Län,
och hade vederbörande Luthers genom
förelidde. Kallades underättats om föratt
härigen förutgående denna dag med an-
ledning av att pågående permer jämväl
förelidde kommo:

Luthers för Person för delarall
i för Toulängens stället för Luthers
N: 29.

och af ifråga Luthers:

P. Person för P. Person stället för
Luthers N: 28.

Stikus jävāras gerom underskrift

H. Thynell. ut gittmålet Bil A.

Nils Pium for Leckung N. 29.

Edvin Nilsson. J. N. 26

Anden J. som an y J.

Samt alle mār kunne P.H. Andersen:

Brøddehuller og Lars Jacobson. Torie,
hvilke blev afleveret forud og vil senere
afleveres.

§ 1

Det for endeltesmålet udfærdiget af
ordføreren og alle medlemmer af
kommunen eller deres repræsentanter som følger
Bil B.

§ 2

De i forarbejdet givne i næsten alle an-
møderne med alle de forarbejdede man-
ner eller andre medlemmer. Og alle an-
sigte og alle andre forarbejdede med
forarbejdede hændelser.

§ 3

Følgelig alle andre forarbejdede hændelser
og alle andre hændelser og alle andre
hændelser og alle andre hændelser.

—————

äper den vattenskedan omsluten med
dubbel linne och pröfst

88 4

Såvanden erklære sig den lig veltillens Lørdag
de megen Turland. lig begynder de som gammel
Lørdag vilke i alle sig horende af jorden alting
sige. — 8:5 —

8:5—

Der stude anticus æt. der. - J. 1880
inund lundbogen var af alder 1880
an an 1880.

8.6.

Pr tillfrågan vilts ej någon förtärlig med
sålvarlden

8:7

Som i nägot vidare fanns en anteckning
 afslutades sammanträdet slutas med
 tillframskjändt till sammanträdet om att
 bara skulle vid tillfälle för vidare
 utskottet, nämligen iakttagelserna och under
 siktningar, tvärför, sedan de på grund
 handlingarna och förklarade kunnat uppnå,
 med sammanträdet kunnat en hel del
 för samma tillfälle som det Tidigare
 den 6 uttändes för att 9 för att
 skulle nägot vidare med tillfälle

4-

88

Claytonia perfoliata apiculata

not all his sons fear

p. Gaudens var. n.

Edw. W. Loring

Bridand ged. m. a. l.

S. H. Morrison

Lars Jacobson

Den 6 Juli 1926

intälletti sijalla ja samalla tillo
jouduin kunniaan asti ja ovelle
sahazau.

Anton Wilson son of Leckham n: 29

As the Friend Barren at the gates

and Nils saw Ellen Perren & Lurkey

$n = 29$

P. Persons tells: Johan Person

for Lukany N: 28.

Stalium javanum guen rieder guen H. Tynell

oxi kınadı vâzifelerini umum müfettişlerinden Cellağın

Fórbades de usar fôr e unhas

Trachymedusae *Crucellum* *act.*

Yarlesco.

STATENS JÄRNVÄGAR

III DISTRIKTET

Distriktssekreteraren
och Ombudsmannen

D.-nr Ds. 96.

6
Brua

Rättegångsfullmakt.

Med stöd av § 87 i Kungl. Maj:ts instruktion för Järnvägsstyrelsen med underlydande linjeförvaltningar den 30 juni 1920, införd i Svensk Författningssamling n:r 593 samma år, befullmäktigar jag härigenom innehavaren härav eller den han i sitt ställe förordnar attl

utföra och bevaka Statens järnvägars

talat i mål ~~nr~~ ang. torrläggning av mark till Lockarp nr 29 m.fl.

hemman i Lockarps socken av Oxie härad och Malmöhus län.

Ombudets laga åtgärder godkännas.

Malmö den 12 juni 1926.

L. Jönsson

Bil 63
99


RESOLUTION.

Herr lantbruksingenjören, riddaren E. Berg-
gren förordnas härigenom att, därest
laga hinder ej möter, i behörig ordning företaga den i innelig-
gande ansökan omförmälda förrättning.

Malmö i landskansliet den 5 maj 1926.

J. Ranel

W. J. J. J.

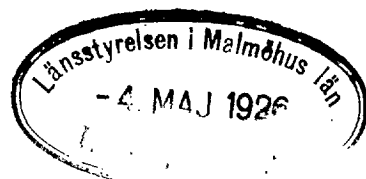

Till

Länsstyrelsen i Malmöhus län.

Undertecknad får härmed vördsamt anhålla om förordnande för vederbörlig lantbruksingeniör att enligt gällande vattenlag förrätta laga syneförrättning för torrläggning av mark till Lockarp n:r 29 m.fl.hemmen uti Lockarps socken av Oxie härad och Malmöhus län.


.....*Lockarp*..... den *21/4* 1926
Jöns Jönsson

Utlåtande af svermeren
vid den af Kungl. Måts be-
fallning befallanden i landet
på enom god anslaan
förordnade laga utnämning
ningen för utnämning af
makt till händelse Lachap
N: 29 m. p. hvarman uti
Lachaps saken af Axie
händelse och Malinhus län.

Utlåtande förut, som efter om-
läggning med tillägg af den om af ett
mindre fladdis, som redan förut utgjort
Euch, men med för smått, för bättre
tullläggning af redan allad god i all
för händelse af svermeren al-
string för många, är enklare utnämning-
saken: Thar af attulagen att anse
saken ditom.

Något laga linder med förut har
och linder utnämning.

Den tilläggade makt, som tillhör-
des båtroll af ditom, har affallit
i händelse planer, anid begäns.

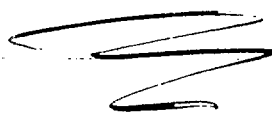

ringliniens utlöf så bekräftad att
all den vedorn denna linis eller luva
belägen mark ej under nuvarande
förhållanden är förlorad till det lag-
enliga djupet af 1/2 meter. -

Den luva ej kunnat ernås har vatten
delaren varit till grund för områdets
bevägring. -

Den i förslaget ingående vattensida
marken är till areal och bekräftad
anvisen i den upprättade beskrifning
och tilldelningsplanerna. -

Det ej någon afomrörande om ac-
tuelis utfrående och trotsadema för-
delning kunnat träffas. Tillkom det
koncernerna att upprättat värdet
af den våtnad eller jordförbättring,
som skulle komma att genom öls-
vings utfrående tillkommas den vatten-
skadade marken. -

Skäld. för koncernerna gällande
tillväga att sedan den vattenskadade
markens höjdliga utlöf och den näst-
liggande gällhet och bekräftad genom
jordbörningar och grifningar under


11
Således, hvare af disse aialt en stad-
tælling, som bliver udtalt, som
myndig af disse for. Liges kan blive
værd efter forlægt. Udførelse under
forhållene at den blifvilligt
Forlægt: at alle disse den værd
i værding, liden. —

Medens nuværende værdi af disse
at forudsætte, som den af
at blifvilligt værdi efter forlægt
d.v.s. af forudsætte godhed og be-
skæftigelse at den af disse høje-
læge i forlægt. Den forlægt
værdi af disse nuværende
værdi. —

Med den således høje at den
liden. Liges at den af værdi-
den, som liden. Liges af disse
fald at sætning af disse har høje
læge. —

Den anden således værdi af
af disse den således Forlægt. Den
af disse værdi d.v.s. den af disse
af disse. —

Den anden således, som liden

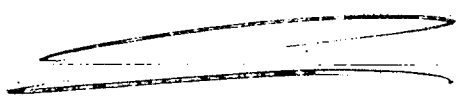

Så lågt, att den nu ej kan vara värd
något alls hos Högsläktsskolan O.

Högskolan varieras således emellan
1.0 och 0.0 och de olika Föreningsskolorna
i denna skola är beredde af mat-
kens Högsläkte. -

Pröfande maktens värde efter
därigen, har denna värdering
skett under förutsättning att mas-
ken skulle lifa fullständig Fordom.

För all den orsak, som så, till, har
en redning af de sålta lifande
värdena skett genom Fördömmes
guden, vilken berättnats efter barn-
na quinder, som hade af en bedräft
om Högsläktsskolan. -

För äfvens Hållningens till värdering-
tänden, twasit denna rader åter-
finnes. -

I samma ländt firman ifrån
hvarje delagens beträde eller oför-
bättring värde. -

Förslags omfattning är beredd på an-
sakan att erhållas i sammanträdes
protokoll 8.4. samt id sammanträdes



och utgör rumförmåga och belysning med
 en af dikströmmen, i plan och profil
 hufvudsakligen i hufvudsakligen belysning
 med lilla A-B.

Ä planhufvudsakligen i lilla belysning med
 en hufvudsakligen röd lilla.

Ä all den belysning som jordförmågan
 skall upphöra i nöd och all belys-
 ningen skall utöfvas i full afbelysning
 med all upphörande jordförmåga.

Ä all den belysning som hufvudsakligen
 är frammanför vattenstånd, mark-
 ytan belysning i hufvudsakligen, jordens
 sättnings och sammansättning för
 mått och anordning. En på en ändamål
 enligt anordning af dikströmmen hufvudsakligen
 inverkan.


Vattenståndet har med belysning af
 elenormen hufvudsakligen hufvudsakligen
 upphörande och belysning utöfvas:

vid 0 ————— 9 hufvudsakligen

" 2+20 ————— 33 "

" 4+70 ————— 40 "

Afströmmen har belysning i lilla belysning
 utöfvas och belysning all belysning

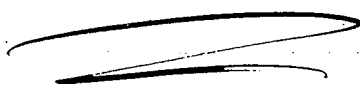

na efter Hallins formler för värmeförlust-
 förlust $Q = K' \left(1 + 0.5 \frac{\sqrt{R_2 + \log R_2}}{2} \right) \sqrt{R_2}$ med ett
 värde på den i formlen ingående koefficienten
 En $K' = 60$.

Efter denna beräkningsskriden alla med
 förförståliga fallförhållanden skulle så-
 llets följande riktningarna vara lämp-
 liga:

för allmänheten 0-1+80 till 15 cm (6") rör.

" " 1+80 - 2+20 " 20 cm (8") "

" " 2+20 - 4+70 " 25 cm (10") "

" " 4+70 - 6+32 " 30 cm (12") "

Alla rör ska betraktas som fullsatta
 cementrör med fabrik eller muffar.

Vid 0, 1+80, 2+20, 3+56 och 4+70 installeras in-
 tagningsrör av betong af 0.6 m. i in-
 diameters med botten 0.5 m. under röt-
 underläggs samt förses med lock af
 armébetongrör med fabrik eller
 något likvärdigt afseende.

Vid 6+32 tillgripas rör i betong, kvar-
 jäms eller underläggs ställs botten
 och slänt, allt enligt uppgiften i ritningen.

7. riktningen för rören ska vara så att
 korgen med vatten är att kunna utföras



afskärade bekräftning der inlämnas. -
 7 förläses i näst endast en bekräftning. -
 Under allmänna väg får ej någon skedd
 med riksdagen förläses för år annalen
 som inskrifts till vederbörande mynd-
 igheten. -

När utskottet under 9 kap 44 § af vatten-
 lagen om vattenmännens lif. -
 När afskrift under 11 kap 95 § af vatten-
 lagen, hvilken afskrift icke skulle uppgå
 till 10 lunnar skall icke erläggas. -

Under 7 kap 21 § af vattenlagen skall all-
 makt, för hvilken delningen medför bät-
 tade utgifter en samfällighet.

Jämlikt förordningen 10 kap 62 § af för-
 ordningen lag för vattenmännens angående
 ifrågakande förläses vidare uttän-
 nelse att skall, om behöfven vill full-
 följa sin talan, utfrågas i fullständigt
 förutbestämda med afseende
 på lag, som närmast skall följande
 förval. förordningen på plan af redigering-
 ningen som tillhörande handlingar -
 att uttänna må påberöras, eftersom denna
 förordningen varit lag kraft och

shall vara afslutad inom Tre år
därefter;

att kortnaden för en mindre deltagare
än framtida underhållet af ifrågas
varande delaktigheten i afrennämnden
med tillståndet förslag skall af del-
tagaren gillas efter hvar och ens vänt-
nelse eller förbättringsvärde, hvilken
attestfirman som attagningsskicket
i hordens fördragsländan;

att aktören skall i offentlig auktion eller
genom införande af auktion afse
länas till utgående af den mind-
stade. hvilken aktör prigas
lämplig och med hvilken kriterier
skall upprättas i enlighet med bestäm-
ningen i detta uttalande och aktören
hvar och handlingar och kriterier;
enkeltvison för hvar och en rätt och
hvar och en för sitt utgående;
att om en för medlagan och riktningen
ej tillräckligt är en undersökning
lämnat eller denna ansett berättigad
att gälla och skärmen.
att förslagens berättigad skall vara

"Förklaring af makt till Luchas 11:29
 m. fl. kommun af år 1926"
 att förklaring skall anses fullbördad, när
 det blifvit afgjordt att samtliga af
 råden af förklarings Gärningsmän;
 att förklaringsordraden skall utgå efter
 samma grunder som gälla för öfriga
 styren, men nu om så skulle erfordras
 af ständerna förklarats -

Bewärskränkning

At nästan minnigst med åtgärd
 eller beaktat under samförstånningen
 enligt 10 kap. värdelagen eller ris kan
 förä talar enat sammanhålls ut-
 ständs, inafte men sextio dagar
 från den dag förklarings förklarats
 afslutad sin till förklarings vatten
 dertill eller ständelsten ständel be-
 ständ

I bevägen skole fullständigt upps-
 tagas blagardens alla gräsländan
 och skälen skäles och skäles i bevägen
 fogs de handlingar blagarden vill
 återupps till stånd för andringens skälet.

Sådan blev det mig. The excess

car. Ludwig den 6 Juli 1926.

ρ. Gaudius vana

Ernest Rogers

Prislaand gode man:

H. J. Anderson

Lars Jansson

Ägofigurenas nr	Hemmanets nummer och namn, ägarens namn och ägofigurens beskrivning	Åker, tomter och dylikt			Äng och od- lingsmark			Summa						Impedi- menter		
								Åker, tomter och dylikt			Äng och od- lingsmark					
		har	ar	kvm.	har	ar	kvm.	har	ar	kvm.	har	ar	kvm.	har	ar	kvm.
	<u>Lorkarp n: 29²</u> <u>Eckern Nilsson</u> <u>avr. Anton Nilsson.</u>															
1	Åker			1	39	-										
2 3 4	st backe mpp 1/16 mll Lorkarp 29 ²								1	39	-					07 10 15 50
	<u>Fru Ingrid Hanssons ställe</u> <u>Jens, Pils och Ulla Persson.</u>															
5	Åker				55	-										
6	st				34	-										
7	ägg mpp															04 50
8	Åker				56	-										
9	st				90	-										
10	st				47	-										
11	st				110	-			3	92	-					
	<u>3/16 mll. Lorkarp 28²</u> <u>P. Perssons ställe:</u> <u>Fru Hanna Persson och</u> <u>Johan Persson.</u>															
12	Åker				118	-										
13	st				82	-										
14a b	st st				90 13	-										
	<u>Tyrt</u>				303	-			5	31	-					37 -

Ägofigurens nr	Hemmanets nummer och namn, ägarens namn och ägofigurens beskrivning.	Åker, tomter och dylikt			Äng och od- lingsmark	Summa						Impedi- menter		
		Åker, tomter och dylikt				Åker, tomter och dylikt			Äng och od- lingsmark					
		har	ar	kvm.		har	ar	kvm.	har	ar	kvm.	har	ar	kvm.
	Tyst	303 -						531 -						37 -
15 a	åker	72 -												
16	vägring	18 -						393 -						03 50
	Suma							924 -						40 50
Lathagen den 6 Juli 1926. från Gårdsbrukens värd <i>[Signature]</i> Biljardlands gulle män:														

VÄRDERINGSLÄNGD

Ägofigurens nr	Hemmanets nummer och namn, ägarens namn och ägofigurens beskrivning	Areal			Värde per har vid fullständ. torrlägg.	Före grävningen				Efter grävningen				Förbättringsvärde		Summa förbättringsvärde	
						Höjdlägsgrad	Värde pr hektar	Värdet utgör		Torrlägsningsgrad	Värde pr hektar	Värdet utgör					
		har	ar	kv.				Kr.	Kr.			öre	Kr.	öre	Kr.	öre	Kr.
	<u>Lorharp nr: 29²</u> <u>Edvin Nilsson</u> <u>arr. Anton Nilsson</u>																
1	åker	1	39	-	3000	0.8	2400	3336	-	1	3000	4170	-	834	-		
	<u>Summa</u>	1	39	-				3336	-			4170	-	834	-	834	-
	<u>$\frac{13}{64}$ mtl Lorharp 29²</u> <u>Fr. Ingrid Hanssons storbh.</u> <u>Jöns, Nils och Elma Persson</u>																
5	åker	55	-	3000	0.7	2100	1155	-	1	3000	1650	-	495	-			
6	å	34	-	3000	0.7	2100	714	-	1	3000	1020	-	306	-			
8	å	56	-	3000	0.5	1500	840	-	1	3000	1680	-	840	-			
9	å	90	-	3000	0.6	1800	1620	-	1	3000	2700	-	1080	-			
10	å	44	-	3000	0.5	1500	705	-	1	3000	1410	-	705	-			
11	å	110	-	3000	0.6	1800	1980	-	1	3000	3300	-	1320	-			
	<u>Summa</u>	3	92	-				7014	-			11760	-	4746	-	4746	-
	<u>$\frac{3}{16}$ mtl Lorharp 28²</u> <u>P. Perssons storbh.</u> <u>Fr. Hanna Persson och</u> <u>Johan Persson</u>																
12	åker	118	-	3000	0.8	2400	2832	-	1	3000	3540	-	708	-			
13	å	82	-	3000	0.8	2400	1968	-	1	3000	2460	-	492	-			
14a	å	90	-	3000	0.7	2100	1890	-	1	3000	2700	-	810	-			
	<u>Tykt</u>	2	90	-				6690	-			8700	-	2010	-	5580	-

Ägarenumras nr	Hemmanets nummer och namn, ägarens namn och ägofigurens beskrivning	Areal		Värde per har vid fullständ. torrlägg.	Före grävningen			Efter grävningen			Förbättringsvärde		Summa förbättringsvärde			
					Höjdlägsgrad	Värde pr hektar	Värdet utgör	Torrlägsningsgrad	Värde pr hektar	Värdet utgör	Kr.	öre	Kr.	öre		
		har	ar	kv.											Kr.	Kr.
	Tipt	2	90	-			6690	-			8700	-	2010	-	5580	-
146	åker	13	-	3000	0.3	900	117	-	0.9	2700	351	-	234	-		
15a	å	72	-	3000	0.6	1800	1296	-	1	3000	3160	-	864	-		
b	å	18	-	3000	0.3	900	162	-	0.9	2700	486	-	324	-		
	Sona	3	93	-			8265	-			11697	-	3432	-	3432	-
													Summa	9012	-	
Luckarp den 6 Juli 1926. för Ejäntens vägnas Rennström Biträddare till män: H. M. M. S. S. S. Lars J. J. J. J.																

Läge	Längdm.	Arbete m. m.	antal	à Kronor	Kostnad		Summa Kostnad	
					Kr.	öre	Kr.	öre
		Dikessträckan A-B						
0-1+80	180	15 cm (6") cementgjutlm för grävning, rörens läggning och igenfyllning	180	1.25	225	-		
0-0+6		för svärigheten under bygglivet	180	0.60	108	-		
1+80-2+20	40	20 cm (8") cementgjutlm för grävning mm	40	1.60	64	-		
2+20-4+70	250	25 cm (10") cementgjutlm för grävning mm	250	2.25	562	50		
4+70-6+32	162	30 cm (12") cementgjutlm för grävning mm	162	2.75	445	50		
0, 1+80, 2+20, 3+56, 4+70		inlagringsbrunnar af betong av 0.6 m inne diameter med botten 0.5 m under rörets underkant samt försedda med lock af armerade betongskinn med fäklar och något buvig översida	5	40	200	-		
6+32		bringrum av utlopp i betong med stensättning för ofruntad fall mm	1	40	40	-	2196	40
							223	60
							Summa	2420 00
							Luttnings den 8 Juli 1926	

Tack för den 6 Juli 1926
 pågående väner
 vänsterhögern

[illegible]

Kostnadsfördelningslängd.

Hemmanets				Ägarens namn.	Förbättringsvärde.		Betsagningsprocent.	Bekräftningskostnad		Förbättringskostnad	
Indragstnummer.	Mantel	Nummer	namn		kr.	ör.		kr.	ör.	kr.	ör.
29 ²		29	Lorkays	Edvin Nilsson, arr. Anton Nilsson	834	-	9.26	224	09	26	56
29 ²	$\frac{13}{64}$	29	Je	fru Ingvald Hanssons, storbh. fms, Nils, och Elna Persson.	4746	-	52.66	1274	37	151	03
28 ²	$\frac{3}{16}$	28	Je	P. Perssons storbh. fru Hanna Persson och Johan Persson.	3432	-	38.08	931	54	109	22
Summa					9012	-	100.-	2420	-	236	81

Lorkays den 6 Juli 1926.
 p. Gårdsbruk värm
 Lenn Persson

Biträdande gull män:

H. M. Persson

Lars J. Persson

Kallelse.

Nedanskrivna sakägare varda härigenom kallade att själva eller genom lagligen befullmäktigade ombud tillstädeskomma vid det sammanträde, som av mig blivit utsatt att hållas hos lantbrukaren Jöns Persson, Lockarp n:r 29 tisdagen den 22 innev. juni kl. 9 f.m. angående av Konungens befallningshavande i länet förordnad syn för torrläggning av mark till Lockarp n:r 29 m.fl. hemman uti Lockarps socken och Oxie härad av Malmöhus län.

Lund den 10 juni 1926.

E. Persson

Statens lantbruksingeniör.

Förestående kallelse är mig delgiven, som härmed erkännes:

Lockarp n:r 26	Edvin Nilsson.
do do	arr. Anton Nilsson
do n:r 29	Nils Persson
do do	Elna Persson
do n:r 27	P. Perssons sterbhus:
	Ink. Hanna Persson
do do	Johan Persson.

Edvin Nilsson

Anton Nilsson

Nils Persson

Elna Persson

Hanna Persson

Johan Persson

Att övanskrivna personer blivit delgivna denna kallelse intyga:

Lockarp d. 15/6 1926
Nils Fröjd
Förordningsman

Kallelse.

Ordf.i Oxie härads vägstyrelse Herr Anders Cedergren, Ö.Grevie, var-
der härigenom kallad att, i egenskap av sakägare, själv eller genom lag-
ligen befullmäktigat ombud tillstädekomma vid det sammanträde, som av
mig blivit utsatt att hållas hos lantbrukaren Jöns Persson, Lockarp n:r
29 tisdagen den 22 innev. juni kl. 9 f.m. angående av Konungens befallnings-
havande i länet förordnad syn för torr-läggning av mark till Lockarp
n:r 29 m.fl. hemman uti Lockarps socken av Oxie härad och Malmöhus län.

Lund den 10 juni 1926.

E. Grevie

Statens lantbruksingeniör.

Förestående kallelse är mig delgiven, som härmed erkännes:

..... *O. Grevie* den *18/6* *1926*
..... *Anders Cedergren*

Bevittnas:

.....

.....

Får anhålla att ovanstående kallelse efter undertecknandet benäget
måtte till mig återsändas. Som ovan.

E. Grevie

Arvodesräkning

för laga syneförrättning för torrläggning av mark till Lockarp n:r
29 m.fl.hemman uti Lockarps socken och Oxie härad av Malmöhus län;
upprättad enligt lantbruksingeniörstaxan av den 31/12 1920.

För lösen för förordnandet jämte kommissionsarvode -----	3:-
" 11 st.kallelser á 50 öre -----	5:50
" 2 st.sammanträdesdagar, den 22/6 & 6/7 -----	24:-
För ägomätning, skala 1:4000:	
" mätningssområdets gränser 1,9 km.á 3 :- kr.-----	5:70
" 13 st.ägofig.åker, medelareal 0,71 har á 36 öre ---	4:68
" 9,24 har " " " " á 54 " ---	4:99
" 5 st.ägofig.imp. " 0,08 " á 5 " ---	0:25
" 0,405 har " " " " á 78 " ---	0:32
" rubrik, skala m.m. -----	4:-
För ytavvägning 9,24 har á 66 öre. -----	6:10
" 55 punkter á 2 öre -----	1:10
" begränsningskurva 1,9 km.á 2:50 kr. -----	4:75
" längdavvägning och jordundersökningar den 26/5 26 -----	6:-
För areäuträkning, skala 1:4000, 18 fig.á 7 öre -----	1:26
" " " " 9,645 har á 6 öre -----	0:58
För ägobeskrivning -----	1:50
" jordregisters utrönande -----	6:-
" gradtabell -----	4:-
För uträkning av värde å ytenhet 13 fig.á 6 öre -----	0:78
" bestämmande av värdet före och efter 13 fig.á 12.öre --	1:56
" profilkartan 0,7 km.á 3:50 kr. -----	2:45
" sektioner 4 st.á 28 öre -----	1:12
" 1 st.brunn, 1 st.ommurning á 3:- kr. -----	6:-
" skalor, rubrik m.m. -----	3:-
För hydrografisk utredning -----	2:-
" bestämmande av dimensioner -----	10:-
" dikenas insättande å kartan -----	1:45
" grävningstabell -----	3:-
" kostnadsberäkning 1 km. á 4:50 kr. -----	4:50
därtill 0,1% av kostnaderna -----	2:40

Trpt. 121:99

För införande av höjdsiffror 55 st. á 1 öre	0:55
" utlåtande	30:-
" kostnadsfördelningslängd	3:-
För kopia av plan- och profilkartan:	
" rubrik, skalor m.m.	7:-
" 18 fig. á 10 öre	1:80
" 9,645 har á 8 öre	0:77
därtill 25%	0:64
" 55 st. höjdlägestal á 2 öre	1:10
" diken å plankartan	2:50
" profilen 0,7 km. á 6:- kr.	4:20
" tvärsektioner, brunn och ommurning lika föregående	7:12
därtill 30%	2:14
" rubrik, skalor m.m.	3:-
För avskrift av handlingar med inbindning	21:-
	206:81
För gode männen	65:-
" kallelsekostnad	5:-
" dagsverken	10:-
	<u>Summa kr. 286:81</u>

Den, som med denna räkning icke åtnöjes, äger att inom tre månader härafter, kländer därå, genom stämning till Oxie häradsrätt anställa.

Lockarp den 6 juli 1926.

Ernst Rasmus

Att delägarna erhållit ett lika lydande exemplar intyga:

H. M. Larsson

Lars Jacobson