


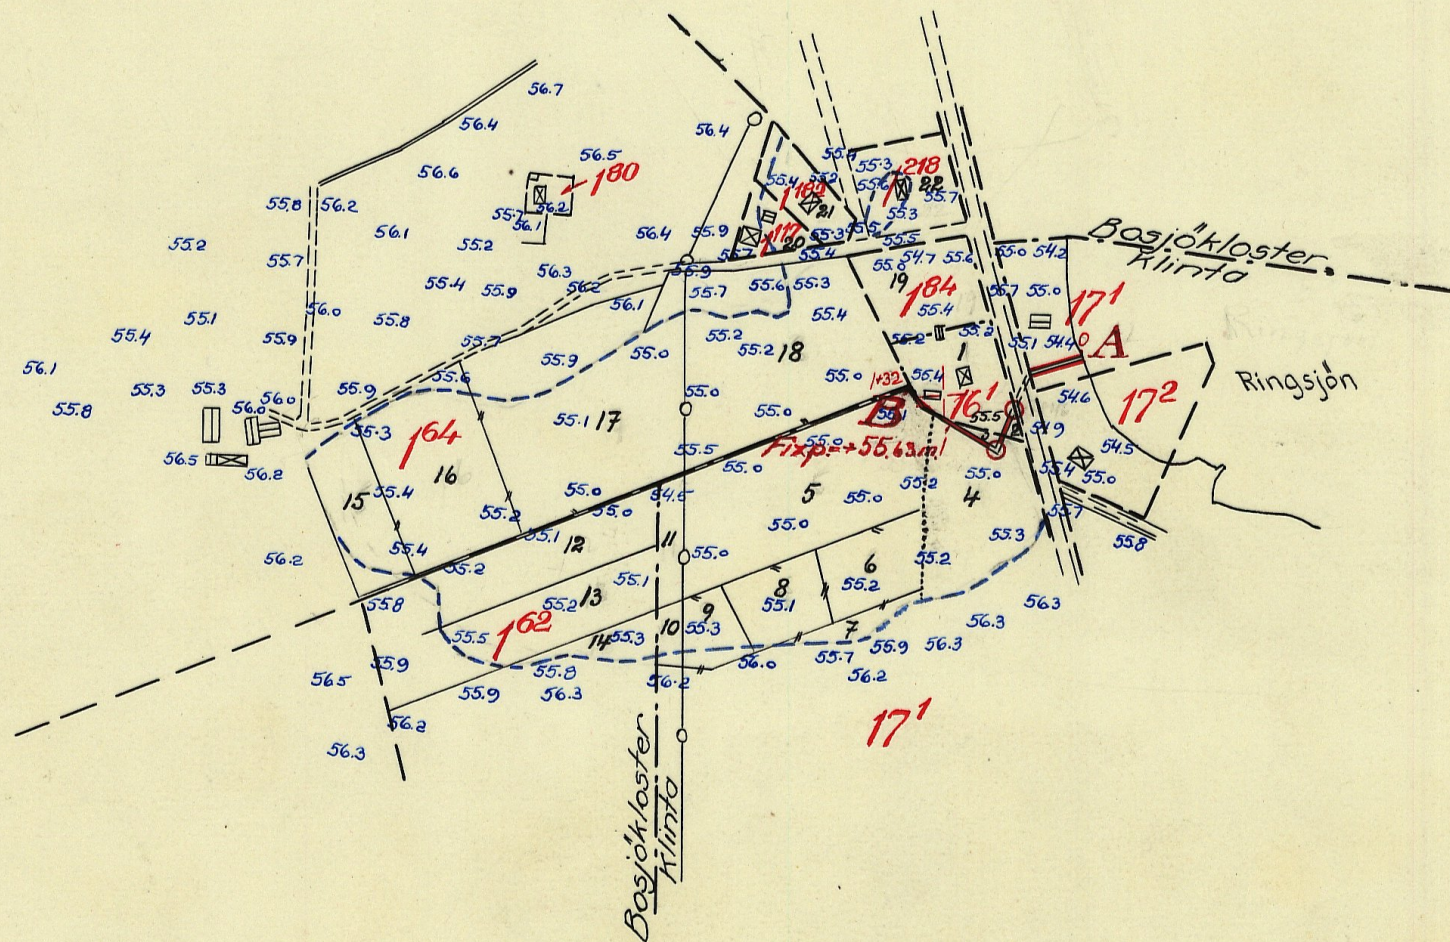

Skala 1:4000
100 0 100 200 300 m.

FÖRSLAG TILL

Klinta-Bosjöklosters df. år 1956

Bosjöklosters s:n SOCKEN(NAMN) AV Malmöhus LÄN

UPPRÄTTAT ÅR 1955-56 (UTAN) SAMBAND MED SYNEFÖRRÄTTNING ENL. VATTENLAGEN AV

ORIGINAL
KOPIA

Erik Alström
(NAMN)


Lantbruksingenjör
(TITEL)

ANTAL RITN. ST. 2

KUNGL. LANTBRUKS-
STYRELSENS ARKIV N^o 1277 M - 2★2025


Vid besiktning på plats kunnades ut. d. Rörrens df. 1955

53,89
53,90
54,4
54,74

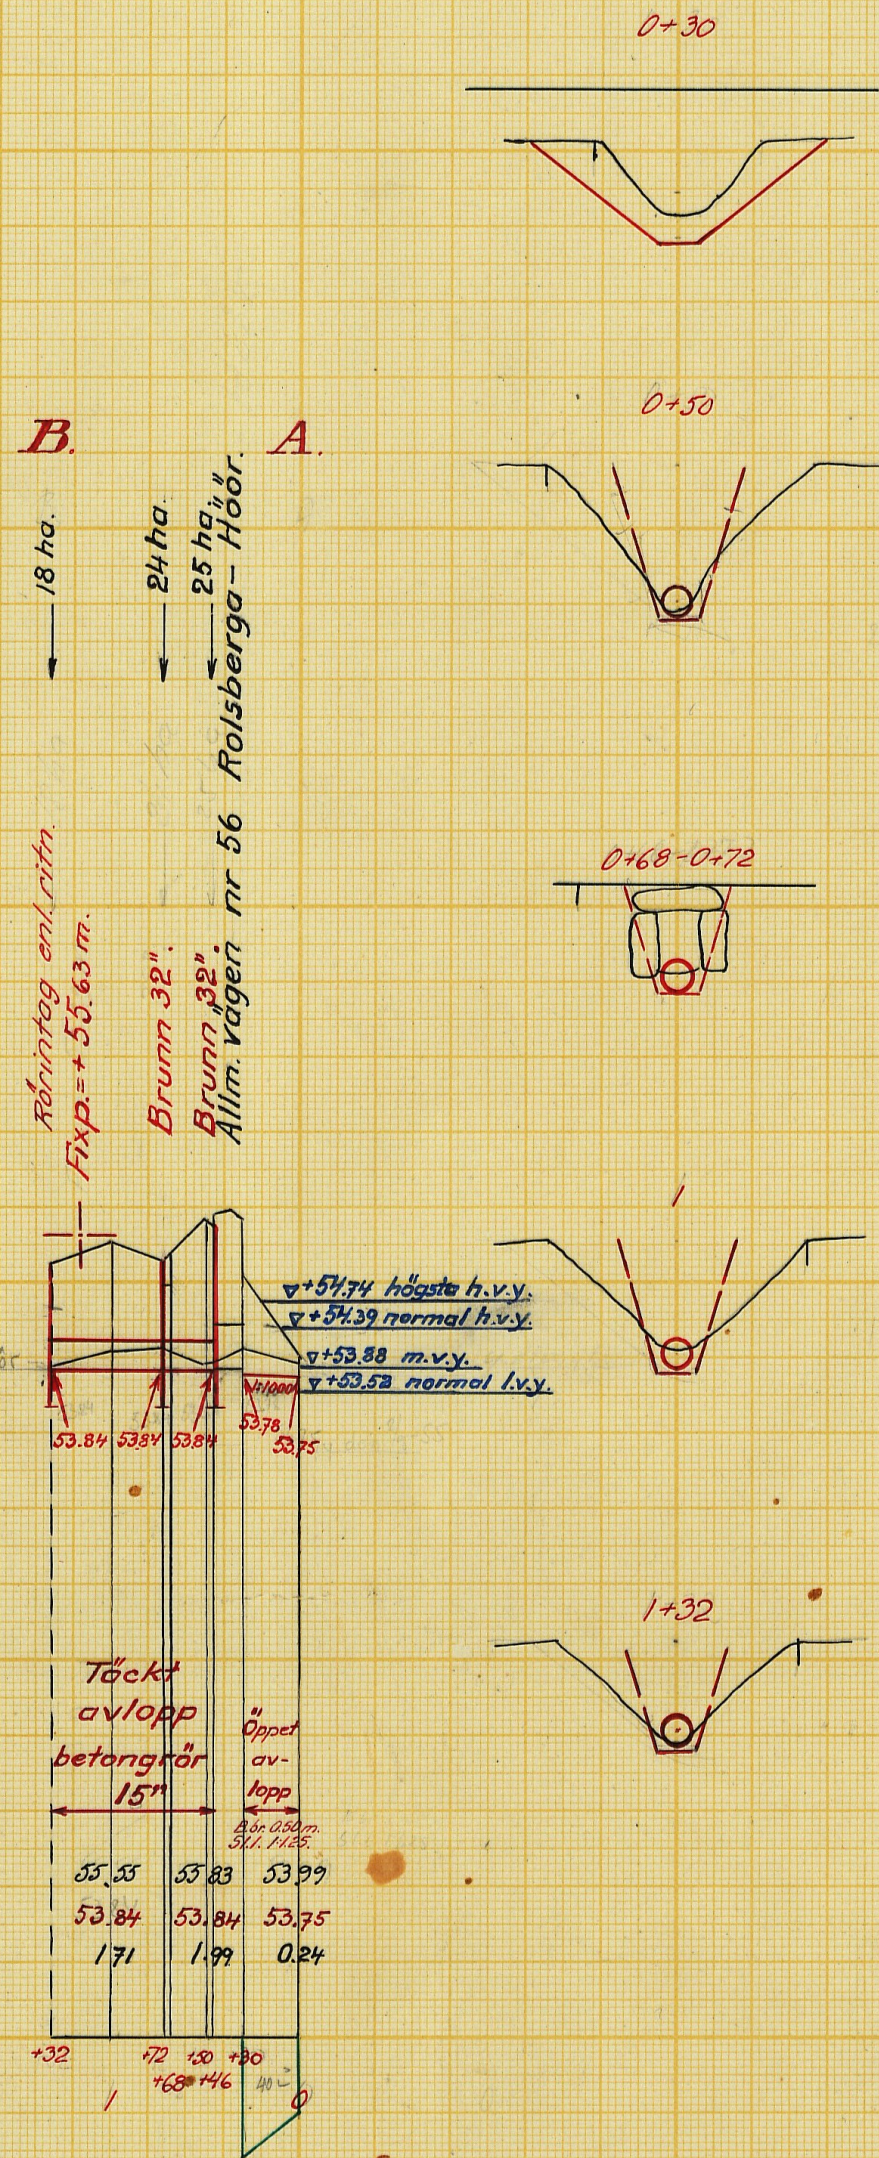


Förslag till 32" brunn

Skala 1:50

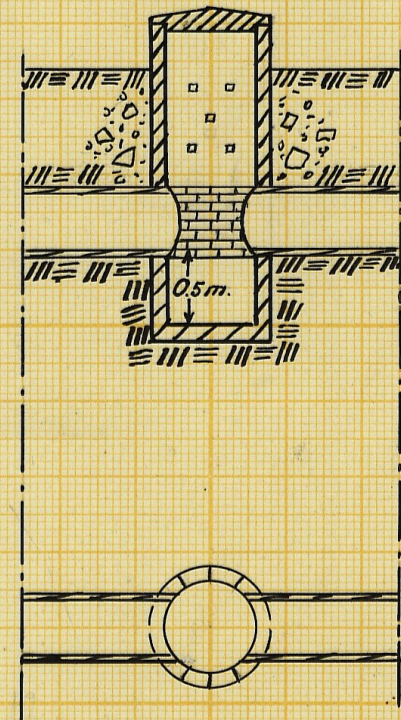


Förslag till rörintag vid 1+32

Skala 1:50

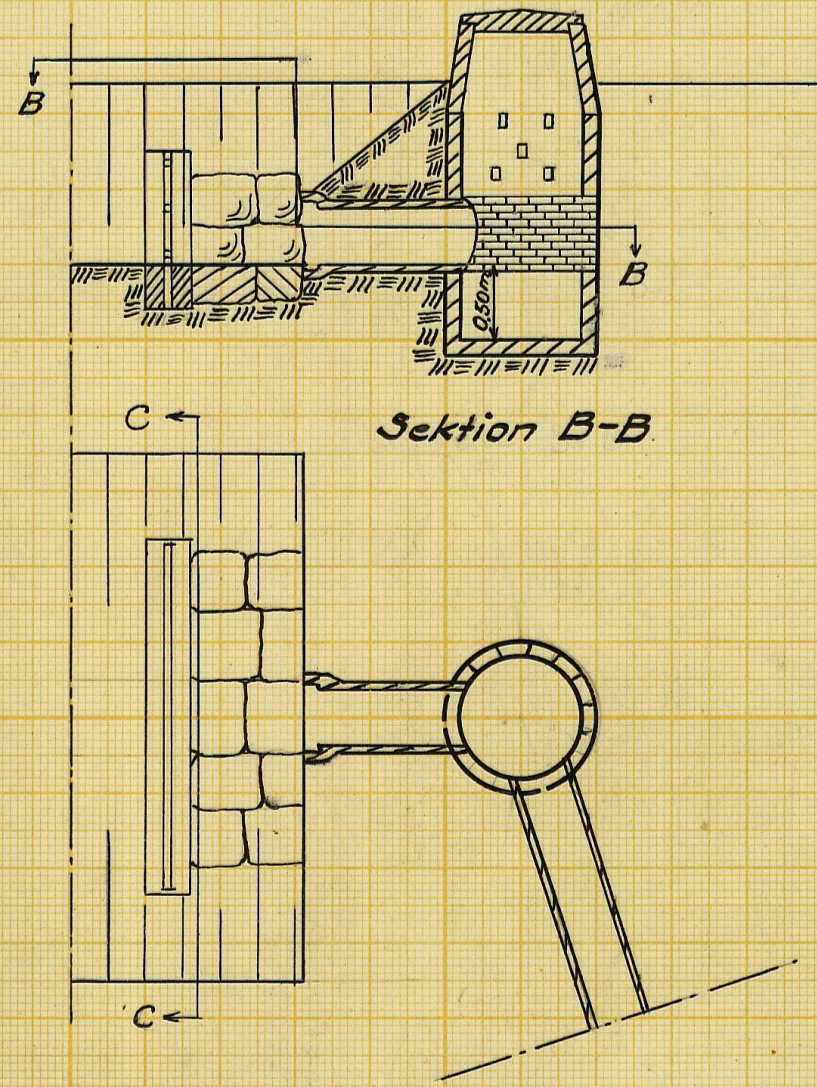

Sektion B-B


Sektion C-C

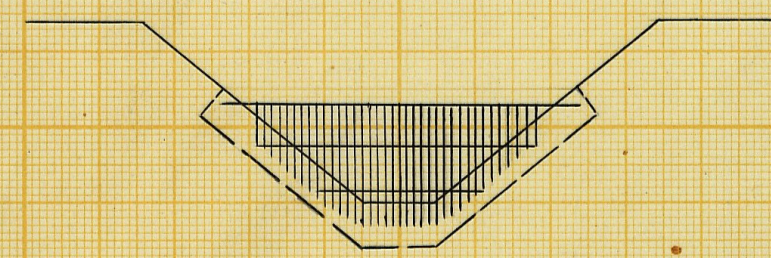


Skala 1:50



Längdskala 1:4000

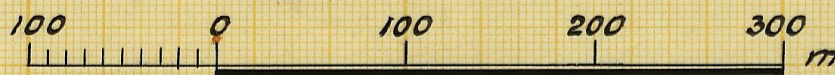

Höjd- och sektionsskala 1:100

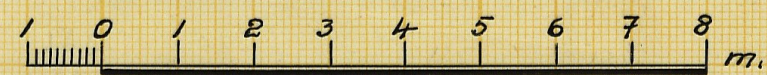

Förslag till

Klinta-Bosjöklosters df. år 1956

Bosjöklosters s:n kommun Malmöhus län

upprättat åren 1955-56 i samband med syneförrättning enl. vattenlagen av

Original

Kopia

Lantbruksingenjör

Antal

ritn. st.

2

LANTBRUKSSTYRELSENS

LANTBRUKSNÄMNDENS

ARKIV

Nr 1277 M - 2*2025

M - 2★2025

Handlingar
till

KLINTA-BOSJÖKLOSTER DIKNINGSFÖRETAG

År 1956

i Bosjöklosters socken av Malmöhus län.
Upprättade vid laga syneförrättning
åren 1955-56 av

Erik Alström
Lantbruksingenjör.

~~För 1277~~

Handlingar

till

Klinta-Bosjöklosters dikningsföretag år 1956

i Bosjöklosters socken av Malmöhus län.

Upprättade vid laga syneförrättning

åren 1955-1956 av

Erik Alström

Lantbruksingenjör.

Innehållsförteckning:

Protokoll		sid. 1-5
Bilaga 1 - 11		" 6-21
Underhållsfördelningslängd	Bil. Aa	" 22
Värderingslängd	" Ab	" 23-24
Kostnadsförslag	" B	" 25
Arbetsbeskrivning	" C	" 26-29
Utlåtande	" D	" 30-38
Kostnadsfördelningslängd	" Da	" 39

Till akten hör 2 ritningar.

Ö V E R S I K T S K A R T A

Skala 1:50 000



PROTOKOLL fört vid sammanträde för
syneförrättning enligt vattenlagen an-
gående torrläggning av marker till
Klinta nr 16 m.fl. fastigheter i Bo-
sjöklosters socken av Malmöhus län.

År 1955 den 28 december inställde sig undertecknad, förrättningsman, jämte
skiftesgodemännen Per Edwin Nilsson och Sigfrid Nilsson på Gamla Boo servering,
för att jämlikt av länsstyrelsen utfärdat förordnande (bilaga 1) handlägga syne-
förrättning enligt vattenlagen för torrläggning av marker till Klinta nr 16 m.fl.
fastigheter i Bosjöklosters socken. Kungörelse angående förrättningsens företagande
denna dag hade av förrättningsmannen den 5 december 1955 översänts till pastors-
ämbetet i Bosjöklosters församling och hade denna kungörelse enligt densamma teck-
nat bevis (bilaga 2) anslagits för vederbörande församling den 11 december 1955.
Kungörelsen hade därjämte den 7 december 1955 varit införd i Skånska Dagbladet.
Till kände sakägare hade förrättningsmannen den 5 december 1955 översänt under-
rättelser om förrättningen. Över avsända kungörelser, kallelser och underrättel-
ser hade en särskild förteckning upprättats (bilaga 3).

Förutom synemännen hade följande tillstådeskommitté:

Sökande till förrättningen:

Albert Andersson, äg. Klinta 16¹

Övriga sakägare och ombud:

~~Britta Georgesen, äg. Klinta 17¹.~~

Alfred Johansson, äg. Bosjökloster 1⁶² och 1⁶⁴.

~~Edvin Andersson, äg. Bosjökloster 1⁸⁴.~~

Vägförvaltningen i Malmöhus län genom ing. S. Danielsson enl. fullmakt
(bilaga 4)

Nils Tullberg, Bosjökloster 1¹⁸², avst.

Oskar Jönsson, Klinta 17²

§ 1.

Det för förrättningsmannen utfärdade förordnandet upplästes och bilades

protokollet såsom bilaga 1.

§ 2.

Jäv emot synemännen hade ingen att anmäla. Synemännen visste sig icke heller stå i jävsförhållande till nu kända sakägare. Godemännen förklarade, att de avlagt föreskriven ed och att de innehade uppdraget att vara skiftesgodemän.

§ 3.

Laga hinder emot förrättningens handläggande eller det nu planerade företags utförande hade ingen att anmäla.

§ 4.

Förrättningen framlade plankarta över de marker, som torde bliva berörda av det planerade företaget ävensom profilritningar över de avlopp, vilkas upptagande påyrkats i samband med verkställda förundersökningar.

§ 5.

Sökanden yrkade att diket skulle igenläggas med rör på sträckan 0+46-1+32.

§ 6.

Meddelades, att syngång skulle företagas omedelbart efter sammanträdets slut.

§ 7.

Meddelades, att nytt sammanträde skulle hållas fredagen den 27 januari 1956 kl. 10.00 på samma plats.

Bosjökloster den 28 december 1955.

I tjänsten:

Erik Alström

/Erik Alström/

Lantbruksingenjör.

Ljilid Nilsson

Per Edvin Nilsson

År 1956 den 27 januari inställde sig undertecknad, förrättningsman, jämte skiftesgodemännen Per Edvin Nilsson och Sigfrid Nilsson på Gamla Boo servering för att åter handlägga syneförrättningen. Till det föregående sammanträdet hade icke köpsman Nils G. Wegfelt, fru Elida Nordahl och herr Nils Tullberg kallats. Vid syngången den 28 december 1955 visade det sig, att deras fastigheter även komma att något beröras av företaget. Med anledning härav har dessa personer kallats till dagens sammanträde (bilaga 5-8).

Förutom synemännen hade följande tillstådeskommitté:

Albert Andersson

~~Britta Georgsson~~

Alfred Johansson

~~Edvin Andersson~~

~~Nils G. Wegfelt~~

~~Elida Nordahl~~

Nils Tullberg

Oskar Jönsson

Ebbe Thulin

§ 8.

De personer, som nu särskilt kallats till detta sammanträde, hade inget jäv att anmäla mot synemännen.

§ 9.

Upplästes och godkändes protokollet från föregående sammanträde.

§ 10.

Förrättningsmannen redogjorde för av honom upprättat förslag till företags utförande samt framlade till saksägarnas granskning de till företaget

hörande handlingarna och ritningarna.

Förslagshandlingarna bilades protokollet:

värderingslängden	såsom bilaga Ab
kostnadsförslaget	" " B
arbetsbeskrivningen	" " C.

§ 11.

Antecknades till protokollet, att kostnaderna för hantlangning uppgått till 30 kronor, som förskotterats av Albert Andersson. Annonskostnaden har betalats av Albert Andersson med 43,50 kronor. Delgivningskostnad har förskotterats av förrättningsmannen med 8,80 kronor. Godemännens räkningar uppgingo till 66 kronor.

§ 12.

De närvarande förklarade sig beredda att välja styrelse och de utsåg Albert Andersson till ensam ledamot.

~~Till revisorer valdes:~~

§ 13.

Oskar Jönsson gjorde invändning mot att slaskvatten från vissa fastigheter inom företaget utsläppes i strandlinjen vid Östra Ringsjön i stället för att vattnet naturligtast utsläppes i Västra Ringsjön.

§ 14.

Förrättningsmannen meddelade, att avskrifter och kopior av de till företaget hörande handlingarna och ritningarna skulle förvaras hos Albert Andersson och alltså inom trettio dagar översändas till denne för att av honom hållas tillgängliga för envar, som önskar granska dem eller taga avskrifter och kopior.

§ 15.

Förrättningsmannen meddelade, att han jämlikt 10 kap. 52 § vattenlagen inhämtat yttrande från Vägförvaltningen i Malmöhus län, se bilagorna 9-11.

§ 16.

Då intet vidare förekom, upplästes och godkändes protokollet samt förklarades förrättningen avslutad, varefter sammanträdet upplöstes.

Bosjökloster den 27 januari 1956.

I tjänsten:


Erik Alström

/Erik Alström/

Lantbruksingenjör.

Lipild Nilsson

Per Edwin Nilsson

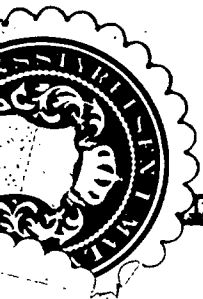

D. nr IIIM 43 533


R E S O L U T I O N.

Översändes till lantbruksingenjören Erik Alström, - - - - -
- - - - - som förordnas att, därest laga hinder ej möter, i behörig ordning företaga den i inneliggande ansökan omförmälda förrättning; skolande bevis om detta förordnandes emottagande skyndsamt hit insändas.

Malmö i landskansliet den 4 november 1953 .

På länsstyrelsens vägnar:


S. Wetterlundh

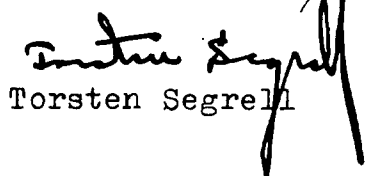
Torsten Segrell


LANTBRUKSNÄMNDEN

I

MALMÖHUS LÄN

Lundavägen 66, Malmö

Tel. 72680 (växel)

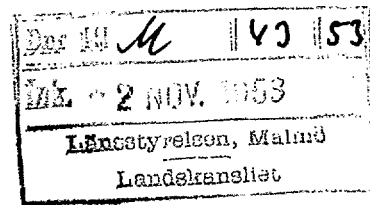

Dnr AD 340/53
Vid besvarande av denna
skrivelse torde detta nr
åberopas.


Till Länsstyrelsen i Malmöhus län,

Malmö.

Lantbruksnämnden i Malmöhus län får härmed föreslå lantbruksingenjören Erik Alström såsom förrättningsman för handläggning av den av Albert Andersson, Klinta 4, Snogeröd, begärda förrättningen jämlikt 10 kap. vattenlagen.

Malmö den 30 oktober 1953.


Lennart Arheden

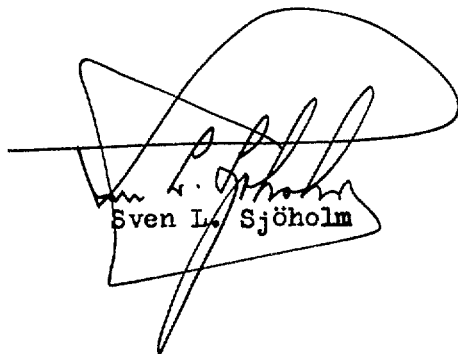
Sven L. Sjöholm

Ang. förslag till förrättningsman jämlikt 10 kap. vattenlagen.

Dnr III <i>M</i> 143 153
Ink. - 2 NOV. 1953
Länstyrelsen, Malmö
Landskansliet

Insändes till vederbörande lantbruksnämnd.

Lantbruksnämnden i Halmshus

Mk. d. 22 OKT 1953

Beslut den _____ län.

Till Länstyrelsen i *Halmshus*

Härmed anhålles om förordnande för behörig förrättningsman att handlägga syneförrättning enligt 10 kap. vattenlagen för torrläggning av ^{mit}oss tillhörig mark inom

Bojitelosters socken(-nar) av *Halmshus* län.

Förrättningen avser *läggning av rör i ett öppet dike som är cirka 80 m. långt.*

här uppgives så fullständigt som möjligt företags beskaffenhet (dikning, åreglering, sjösänkning, invallning o. d.), vidare

företagets omfattning (areal som skall torrläggas, avloppens längd o. d.), om flottled, damm, järnväg, landsväg o. d. beröres m. m.

Närmaste järnvägsstation

Smogevärd

Meddelanden om förrättningen ställas till

Smickare Albert Anderson

Gunnar Nilsson
Klintebo

Klintebo, Smogevärd

titel, namn och fullständig adress samt telefon.

*Klintebo*den *19 okt.*

1953

Sökandes namn:

Albert Anderson

Fastighet:

Klintebo 16'

för fastigheten

» »

» »

Förutom nämnda, sökandena tillhöriga fastigheter, väntas nedanstående ägare och fastigheter bliva berörda av företaget.

Icke sökandes namn:		Fastighet:
Alfred Johansson	ägare av fastigheten	Borsjökloster 164
Stig Gergson	» » »	Vlinta 48
Nils Tureberg	» » »	Borsjökloster 3
Ellida Hansson	" " "	" 2

Lantbruksnämnden får till förrättningsman föreslå:

den 19

På Lantbruksnämndens vägnar:

Dnr

AD 340/53

Landskommisjonen i Kungshult

ink. d. 22 OKT 1953

Beslut den

I n t y g

På begäran intygas härmed, att en på fastigheten Klinta 16¹ i Snogeröds socken befintlig dricksvattenbrunn ligger 15 meter från det öppna dike, för vilket syneförrättning sökes och att det finns risk för att förorenat ytvatten därifrån kan tränga ner i brunnen. Med anledning därav anser hälsovårdsnämnden det vara angeläget, att diket snarast igenlägges med rör.

Kungshult den 19/10 1953.

Snogeröds

Hälsovårdsnämnd

Kungshult

Hans Hallgren

Kungörelse ang. torrläggningssammanträde onsdagen den 28 december 1955 kl. 10.00

K u n g ö r e l s e .

Sammanträde för syneförrättning angående torrläggning av marker till Klinta nr 16 m.fl. fastigheter i Bosjöklosters socken av Malmöhus län kommer att hållas å Gamla Boo servering, Snogeröd, onsdagen den 28 december 1955 kl. 10.00, då vederbörande sakägare ha att infinna sig personligen eller genom lagligen befullmäktigade ombud.

Av förrättningen kommer att beröras dels marker till Bosjökloster l⁶², l⁶⁴ och l⁸⁴ samt Klinta l⁶¹ och l⁷¹ i Bosjöklosters socken, dels allmänna vägen nr 56 Rolsberga - Höör.

Malmö den 5 december 1955

I tjänsten:

Erik Alström

Lantbruksingenjör.

Anslaget i laga ordning i Bosjöklosters församling den 11 dec. 1955
intygas av Sv. Gervide, p.l.

Anhålles, att förestående kungörelse anslås snarast möjligt samt därefter med påtecknat bevis återsändes till förrättningsmannen, adr. Lundavägen 66, Malmö.

F ö r t e c k n i n g

över kungörelser, kallelser och underrättelser, som avsänts vid syneförrättning angående torrläggning avmarker tillhörande Klinta nr 16 m.fl. fastigheter i Bosjöklosters socken av Malmöhus län.

Adressat	Adress	Avsändningsdag
Pastorsämbetet i Bosjöklosters församling,	Snogeröd	5/12 1955
Skiftesgodemannen Jöns Andersson, Stanstorp,	"	" "
" Per Edvin Nilsson, Stanstorp, Höör		" "
Snickare Albert Andersson, Nyhem,	Snogeröd	" "
Fru Britta Georgson, Regementsgatan 21,	Malmö	" "
Lantbrukare Alfred Johansson, Gamla Boo,	Snogeröd	" "
Köpman Edvin Andersson, Jespersгат. 22,	Malmö	" "
Vägförvaltningen i Malmöhus län,	"	" "
Skiftesgodemannen Sigfrid Nilsson, Kråkarp	Snogeröd	10/12 "

Malmö den 5 december 1955

I tjänsten:

Erik Alström

/Erik Alström/

Väg- och vattenbyggnadsverket

Vägförvaltningen

i Malmöhus län

Dnr 10553-43/55

F u l l m a k t.

Vägförvaltningen i Malmöhus län befullmäktigar härigenom ingenjören Simon Danielsson att vid syneförrättning enligt vattenlagen angående torrläggning av marker till Klinta m.fl. fastigheter i Bosjöklosters socken, Malmöhus län, utföra och bevakas vägförvaltningens talan.

Ombudets laga åtgärder godkännas.

Malmö den 22 december 1955.

Vägförvaltningen i Malmöhus län.

e.f.

S.B. Ryman/
S.B. Ryman.

SD/BH

Lantbruksingenjör
Erik Alström
Risebergavägen 66, Malmö
Tel. 934500



8,80 kr

Till

Poliskammaren,

Storgatan 43,

Malmö.

Härmed får jag anhålla, att nedanstående person delgives bifogade kungörelse i den för stämning stadgade ordningen.

Adressat.

Adress.

Köpmän Nils G. Wegfelt, Risebergavägen 10,

Höhög.

Kostnaden kan uttagas av mig mot postförskott.

Malmö den 2 januari 1956.

I tjänsten:

Erik Alström

Lantbruksingenjör.

Härmed översänder
Kungörelse med om delgivning

K Mellblom

efo

Lantbruksingenjör
Erik Alström
Lundavägen 2
Tel. 934580

K u n g ö r e l s e .

Sammanträde för syneförrättning angående torrläggning av marker till Klinta nr 16 m.fl. fastigheter i Bosjöklosters socken av Malmöhus län kommer att hållas å Gamla Boo servering, Snogeröd, fredagen den 27 januari 1956 kl. 10.00, då vederbörande sakägare ha att infinna sig personligen eller genom lagligen befullmäktigade ombud.

Av förrättningen kommer att beröras dels marker till Bosjökloster 1⁶², 1⁶⁴, 1⁸⁴, 1¹¹⁷, 1¹⁸² och 1²¹⁸ samt Klinta 16¹ och 17¹ i Bosjöklosters socken, dels allmänna vägen nr 56 Rolsberga-Höör.

Malmö den 2 januari 1956.

I tjänsten:

Erik Alström

Lantbruksingenjör.

En bestyrkt avskrift av förestående kungörelse har jag denna dag emottagit, erkännes.

Malmö den 4 januari 1956.



Bevittnas



Stämningsman förordnad
av rådhusrätten i Malmö.

-16- Poliskontoret
SNOGERÖD Y

Ank. den 4 / 1 1956

Avg. den 5 / 1 1956

LANDSFISKALEN
Följande bilagor
1. Bilaga

- 3 JAN. 1956
J. nr. 11

Bilaga 7.

Lantbruksingenjör
Erik Alström
Lundavägen 66, Malmö
Tel. 934580

Till

Landsfiskalen i Eslövs distrikt,

Södergatan 16,

Eslöv.

Härmed får jag anhålla, att nedanstående personer delgivas bifogade kun-
görrelse i den för stämning stadgade ordningen.

Adressat.

Adress.

Fru Elida Nordahl, Gamla Boo,

Snogeröd.

Herr Nils Tullberg, "

"

(Kostnaderna kunna uttagas av mig mot postförskott.)

Malmö den 2 januari 1956.


I tjänsten:



Erik Alström.

Lantbruksingenjör.

Återställes med bifogade delgivningsbevis.
Eslöv den 10 januari 1956.

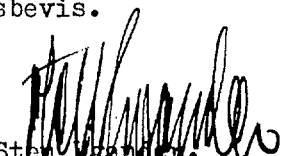

Sten Vangenberg.
Landsfiskal (pötschef- & lagare)
i Eslövs distrikt

Lantbruksingenjör
Erik Alström
Lundavägen 66, Malmö
Tel. 934680

K u n g ö r e l s e .

Sammanträde för syneförrättning angående torrläggning av marker till Klinta nr 16 m.fl. fastigheter i Bosjöklosters socken av Malmöhus län kommer att hållas å Gamla Boo servering, Snogeröd, fredagen den 27 januari 1956 kl. 10.00, då vederbörande sakägare ha att infinna sig personligen eller genom lagligen befullmäktigade ombud.

Av förrättningen kommer att beröras dels marker till Bosjökloster l⁶², l⁶⁴, l⁸⁴, l¹¹⁷, l¹⁸² och l²¹⁸ samt Klinta l⁶¹ och l¹⁷¹ i Bosjöklosters socken, dels allmänna vägen nr 56 Rolsberge-Höör.

Malmö den 2 januari 1956.

I tjänsten:

Erik Alström

Lantbruksingenjör.

Att vi, undertecknade, denna dag delgivits innehållet i å omstående sida upprättade kungörelse samt emottagit vardera en med densamma lika lydande bestyrkt avskrift, erkännes.

Gamla Boo, Snogeröd den 5 januari 1956.

Ellida Norvaln. OT Jullmar

Bevittnas:

Ingemar
Förste poliskonstapel.

Till Vägdirektören i Malmöhus län

M a l m ö

Sedan jag av länsstyrelsen förordnats att vid synförrättning upprätta förslag till utförande av Klinta-Bosjöklosters dikningsföretag år 1956 i Bosjöklosters socken av Malmöhus län, har sådant förslag nu av mig upprättats och kommer detsamma att föreläggas intressenterna vid sammanträde den 27 januari 1956 kl. 10.00 å Gamla Boo servering, Snogeröd. Då det planerade dikningsföretaget berör allmänna vägen nr 56 Rolsberga - Höör får jag härmed överlämna ett utdrag av mitt förslag till utlåtande i ärendet med anhållan om Edert yttrande jämlikt bestämmelserna i 10 kap. 52 § vattenlagen.

Malmö den 9 januari 1956.

I tjänsten:



/Erik Alström/

UTDRAG av förslag till utlåtande av-
givet vid synförrättning angående Klin-
ta-Bosjöklosters dikningsföretag år 1956.

Mom. 3. Broar och trummor.

Allmän väg.

Mellan avvägningspunkterna 0+30 och 0+46 korsar avloppet allmänna vägen nr 56 Rolsberga-Höör. Trumman är tillräckligt stor och behöver ej omläggas. Däremot behöver en brunn byggas vid uppströmsidan. Brunnen skall utföras och bekostas av företaget. Befintlig trumma, som delvis är igenslammad skall rensas genom Vägförvaltningens i Malmöhus län försorg.

Malmö den 9 januari 1956.

I tjänsten:



/Erik Alström/

Lantbruksingenjör.

VÄGFÖRVALTNINGEN

I

MALMÖHUS LÄN

VÄGDIREKTÖREN

Dnr 199-43/56

Till

Lantbruksingenjör E. Alström,


Lundavägen 66,

M a l m ö.

Ang. Klinta-Bosjöklosters dikningsföretag år 1956.

Med anledning av Eder skrivelse den 9 januari 1956 får jag härmed meddela, att det av Eder översända utdraget av förslag till utlåtande angående rubricerade företag granskats utan erinran.

Malmö den 26 januari 1956.

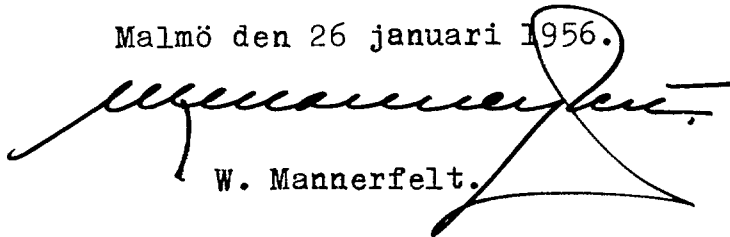A large, stylized handwritten signature in black ink, likely belonging to W. Mannerfelt, written over the typed name.

W. Mannerfelt.

SD/GK

Fördelning av underhållskostnadenför det nu befintliga öppna diket A-B.

Fastighet	Ägofig.	Totalt berörd areal	Reducerad areal	"Båtnadsareal"	Underhållskostnad i %	Inbesparad kapitaliserad rensningskostnad
Klinta 16 ¹	1 - 2	0,20	-	0,20	4,40	33:44
Klinta 17 ¹	3 - 9	1,86	-	1,925	42,35	321:86
	10 - 11	0,13	0,065			
Bosjökloster 1 ⁶²	12 - 14	0,84	0,42	0,42	9,24	70:23
" 1 ⁶⁴	15 - 17	1,47	0,735	1,515	33,34	253:38
	18	0,78	-			
" 1 ⁸⁴	19	0,27	-	0,27	5,94	45:14
" 1 ¹¹⁷	20	0,06	0,03	0,03	0,66	5:02
" 1 ¹⁸²	21	0,14	0,07	0,07	1,54	11:70
" 1 ²¹⁸	22	0,23	0,115	0,115	2,53	19:23
			Summa	4,545	100,00	760:-

Bosjökloster den 27 januari 1956.

I tjänsten:

Erik Alström

/Erik Alström/

Lantbruksingenjör.

*Per Edvin Nilsson**Per Edvin Nilsson*

Värderingslängd.

BOSJÖKLOSTERS SOCKEN

Klinta 16¹, avst.

Albert Hilding Andersson

Inbesparad kapitaliserad rensningskostnad (se bilaga Aa) 33:44 kr

Båtnad för köllare m.m. 200:- "

Brukningsbåtnad 100:- "

Summa 333:44 krKlinta 17¹, 1247/12000 mtl.

Britta Georgsson

Inbesparad kapitaliserad rensningskostnad (se bilaga Aa) 321:86 kr

Brukningsbåtnad 100:- "

Summa 421:86 krBosjökloster 1⁶², 26/1000 mtl.

Alfred Johansson

Inbesparad kapitaliserad rensningskostnad (se bilaga Aa) 70:23 kr

Summa 70:23 krBosjökloster 1⁶⁴, 75/1000 mtl.

Alfred Johansson

Inbesparad kapitaliserad rensningskostnad (se bilaga Aa) 253:38 kr

Summa 253:38 krBosjökloster 1⁸⁴, avs.

Edvin Herbert Andersson

Inbesparad kapitaliserad rensningskostnad (se bilaga Aa) 45:14 kr

Summa 45:14 kr

Bosjökloster 1¹¹⁷, avst.

Elida Nordahl

Inbesparad kapitaliserad rensningskostnad (se bilaga Aa) 5:02 kr

Båtnad för källare m.m. 200:- "

Summa 205:02 kr

Bosjökloster 1¹⁸², avst.

Mils Tullberg

Inbesparad kapitaliserad rensningskostnad (se bilaga Aa) 11:70 kr

Båtnad för källare m.m. 200:- "

Summa 211:70 kr

Bosjökloster 1²¹⁸, avst.

Mils G. Wegsfelt

Inbesparad kapitaliserad rensningskostnad (se bilaga Aa) 19:23 kr

Summa 19:23 kr

Bosjökloster den 27 januari 1956.

I tjänsten:

Erik Alström

/Erik Alström/

Lantbruksingenjör.

Per Edvin Nilsson

Per Edvin Nilsson

Läge	Längd m	Arbete, material o. d.	Antal	å-pris kr.	Kostnad	Summa
					kronor	kronor
<u>Dikessträckan A-B.</u>						
0-0+30	30	Schaktning av sand med stubbar och rötter	m ³ 40	3:50	140:-	
0+30-0+46	16	Rensning av befintlig landsvägstrumma			25:-	
0+46-0+68	22	Betongrör 15"	m 22	10:-	220:-	
		Schaktning, stämpling, rörläggning och återfyllning	m 22	5:-	110:-	
0+68-0+72	4	Betongrör 15"	m 4	10:-	40:-	
		Schaktning, stämpling, rörläggning och återfyllning	m 4	10:-	40:-	
0+72-1+32	60	Betongrör 15"	m 60	10:-	600:-	
		Schaktning, stämpling, rörläggning och återfyllning	m 60	5:-	300:-	1475:-
<u>Tills. 132 meter.</u>						
<u>Brunnar med 32" inre diameter, kopplingar m.m. vid</u>						
0+46 och 0+72			st. 2	150:-	300:-	
<u>Tätning av rörfogar förslagsvis</u>					100:-	
<u>Rörstag med galler enl. ritning</u>					300:-	700:-
<u>För oförutsedda fall, arbetsledning m.m. tillägges</u>						
ca 15 %						325:-
					<u>Summa kronor</u>	<u>2500:-</u>
Bosjökloster den 27 januari 1956.						
I tjänsten:						
						
/Erik Alström/						
Lantbruksingenjör.						

[illegible]

Arbetsbeskrivning.

Arbetet skall utföras i enlighet med förslagshandlingar och ritningar, därvid bl.a. följande skall iakttagas:

- 1/ Entreprenören skall i samråd med arbetstyrelsen bestämma på vilken sida de uppschaktade jordmassorna från de öppna dikessträckorna skola läggas. Massorna skola uppläggas med 1.0 m. frikant. Jordvallarna skola genomgrävas vid tillstötande diken och svackor, så att ytvattnet obehindrat kan avrinna till avloppet.
- 2/ Ras och skred, som möjligen uppkomma i de öppna dikessträckorna, innan företaget i dess helhet färdigställt, skola omedelbart avhjälpas och erforderliga förstärkningsarbeten utföras.
- 3/ Sten, som förekommer bland schaktningsmassorna från de öppna dikessträckorna, skola sammanföras i särskilda rösen och få ej under några villkor blandas med de lösa massorna.
- 4/ Vattnet i avloppen får under den tid, då arbete pågår, uppdämmas och regleras i den omfattning, som erfordras för arbetets ändamålsenliga utförande, dock icke så att skada uppstår. Vattenståndet får sålunda ej uppdämmas till sådan höjd att omgivande marker skadas och ej heller så, att vattenbrist uppkommer nedanför uppdämningen. Efter uppdämning skall vattenståndet nedsänkas med försiktighet, så att skada ej uppstår.
- 5/ Sten, som ligger hindrande i vägen för rörledning, skall upptagas.
- 6/ Inga rör få nedläggas förrän de blivit godkända av vederbörande lantbruksingenjör eller av den, han i sitt ställe förordnar.
- 7/ Rörledning får ej täckas, förrän den blivit godkänd av vederbörande lantbruksingenjör eller av den, han i sitt ställe förordnar.
- 8/ Rörledning skall efter sådant godkännande omedelbart höljjas till 0,6 m. djup, räknat från ledningens överkant.

- 9/ Sådan höljning skall utföras genom påfyllning av ur rörgraven uppschaktade jordmassor, och om dessa massor ej äro tillräckliga, genom nerschaktning från sidorna.
- 10/ Samtliga ur rörgraven uppschaktade massor skola återfyllas.
- 11/ Fyllningen får ej innehålla sten.
- 12/ Fyllningen skall packas väl, särskilt under och på båda sidor om rörsträngen samt stötas väl, så att framtida sättningar i möjligaste mån förhindras.
- 13/ Om entreprenören vill utföra återfyllningen med maskin, skall han först för hand hölja rörledningen till 30 cm höjd, räknat från ledningens överkant, och därefter återfylla återstående massor med maskin. Innan maskinarbetet påbörjas, skola alla stenar bortsorteras och läggas i upplag bakom rörgraven, varefter jordmassorna med iakttagande av den största försiktighet skola återföras i rörgraven. Planeringsmaskinen får ej föras närmare rörgraven än 0,5 m. och givetvis ej köras över densamma.
- 14/ Tätning av rörfogar skall utföras där så erfordras efter anvisning av sylvärdsmannen, som även skall kontrollera utförandet av tätningen.
- 15/ Enskilda rörledningar, som utmynna intill en brunn, skola av entreprenören kostnadsfritt kopplas i brunnen, därest jordägaren eller arrendatorn tillhandahåller för sådan koppling erforderliga rör.
- 16/ Kopplingen av sådana rörledningar, som utmynna på längre avstånd från brunnarna, skola, därest jordägaren eller arrendatorn därom gör framställning utföras av entreprenören, men bekostas av jordägaren eller arrendatorn.
- 17/ Samtliga brunnar skola försänkas 0,5 m. räknat från utloppsrörets underkant, samt förses med hållbart lock av armerad betong.
- 18/ Brunnar med större diameter än 24" skola utföras av betongrör med ett mellanskift av brunnstegel eller betongsten.

- 19/ I brunnsväggarna skola upptagas hål i tillräckligt antal, så att dagvat-
ten obehindrat kan rinna in i brunnarna. För koppling av blivande täck-
diken skola dessutom i brunnarna på lämpliga höjder inkopplas minst 3
st. 4" tegelrör eller det större antal rör, som betingas av rådande för-
hållanden.
- 20/ Samtliga brunnar skola uppdragas till 0,30 m. över markytan.
- 21/ Samtliga brunnar skola grundläggas på fast underlag, föres med botten
av betong samt omskolas med sten och grovt grus.
- 22/ Bottnen skall vara igjuten i den understa brunnringen, innan denna ned-
sättes, därest detta ej medför särskilda svårigheter vid brunnens byg-
gande. I sådant fall skall bottnen igjutas sedan den nedersta brunns-
ringen färdigställda, eller ock skall bottnen sättas på underlag av 3"
plank.
- 23/ Kopplingarna i brunnarna skola vara ordentligt utförda och de kopplade
rören sammanfogade med brunnsväggen medelst cementbruk.
- 24/ Vederbörande lantbruksingenjör äger meddela de särskilda föreskrifter,
som erfordras, därest det under arbetets utförande visar sig nödvändigt
att förstärka grunden för vissa täckta dikessträckor med till dem hörande
brunnar. Blivande entreprenör är skyldig att omedelbart underrätta veder-
börande lantbruksingenjör för den händelse grundförstärkning erfordras.

25. Fixpunktsbeskrivning.

Fixp. =+ 57.48 m.

Landsvägsbron över avloppet från Ö till V Ringsjön. Kantbalken vid bronns
upptrömsida, över högra landfästet, 40 cm från en av betong utförd räcke-
lare, järndubb i kors i kantbalkens översida.

Fixp. =+ 55.63 m.

Vertikal järndubb i jordfast sten c:a 0.6 m ö om ö gaveln och c:a 0.7 m
N om källarnedgång till uthus å Klinta 16¹ och c:a 9 m N diket.

Bosjökloster den 27 januari 1956.

I tjänsten:



/Erik Alström/

Lantbruksingenjör.

UTLÅTANDE, avgivet vid syneförrättning
angående torrläggning av marker till Klinta,
Bosjökloster m.fl. fastigheter i Bosjöklosters socken av Malmöhus län.

Mom. 1. Förordnande m.m.

Genom länsstyrelsens resolution den 4 november 1953 förordnades under-
tecknad, förrättningsman, att handlägga syneförrättning enligt vattenlagen
angående torrläggning av marker till Klinta nr 16 m.fl. fastigheter i Bosjöklosters socken av Malmöhus län. Inga hinder har ej anmälts mot förrättningsmannens handläggande eller det avsedda dikningsföretagets utförande, ej heller har sådant hinder av synemännen kunnat utrönas. Dikningsföretaget berör marker tillhörande Bosjökloster nr 1 och Klinta nr 16 och 17 i Bosjöklosters socken.

Mom. 2. Dikningsföretagets läge, omfattning, planläggning m.m.

Dikningsföretaget, som tillhör Rönneåns nederbördsområde nr 96, ligger
ca 4 km N om Snogeröds järnvägsstation på järnvägslinjen Eslöv - Kristianstad. På hithörande översiktskarta har dikningsområdet utmärkts med gul färg.

De marker, om vilkas torrläggning det är fråga, avvattnas nu genom ett
öppet floddike, vilket sträckning framgår av plankartan. Detta öppna dike har
utförts till tillräckligt djup men genom bristande underhåll erhålles för när-
varande ej fullständig torrläggning. Sökanden har yrkat, att det öppna diket
från hans nedre tomtgräns vid landsvägen Rolsberga - Håör skall igenläggas
till hans övre tomtgräns d.v.s. på en sträcka av 86 m, och att sträckan mel-
lan landsvägstrumman och Ringsjön endast skall uppgrävas som öppet dike. För-
rättningsmannen har därför upprättat förslag till utförande av dikessträckan
A - B till det djup och med de dimensioner i övrigt, som erfordras för ändamålsenlig torrläggning av de nu vattenskadade markerna.

För dikessträckan A- B har profilritning och i viss utsträckning även
sektionsritningar upprättats.

Ritningarna angiva de olika dikessträckornas djup och övriga dimensioner
ävensom läget för den omgrävning och de brunnar, som skola utföras. För sist-
nämnda konstarbeten hava särskilda typritningar upprättats.

Vid bestämmandet av de olika dikessträckornas dimensioner har förrätt-
ningsmannen tagit hänsyn till såväl nederbördsområdets storlek och topografi
samt avrinningen från detsamma som ock till förhandenvarande fallförhållanden.
Nederbördsområdet har fastställts dels genom särskilda undersökningar på mar-
ken, dels med ledning av Ekonomiska kartverkets kartor över trakten. Storle-
ken av de områden, som avvattnas till de olika dikessträckorna, framgår av
profilritningen. Den vattenmängd, som skall kunna avbördas, har beräknats med
ledning av nederbördsområdets omfattning och under antagande, att avrinningen
vid normala flöden uppgår till högst 1,3 liter per sekund och hektar.

Samtliga de marker, vilka enligt avseendens åsikt beredas båtnad i form
av ökad alstringsförmåga, därest det nu planerade dikningsföretaget kommer till
utförande, hava kartlagts i samband med Ringsjöutredningen och kopierats på hit-
hörande plankarta. Hela området är nivåavvägt.

Mom. 3. Broar och trummar.

Allmän väg.

Mellan avvigningspunkterna 0+30 och 0+46 korsar avloppet allmänna vägen nr
56 Rolsberga - HÖÖr. Trumman är tillräckligt stor och behöver ej onläggas. Där-
emot behöver en brunn byggas vid uppströmsidan. Brunnen skall utföras och be-
kostas av företaget. Befintlig trumma, som delvis är igenslammad skall rensas
genom Vägförvaltningens i Malmöhus län försorg.

Mom. 4. Ersättningar.

För skada å växande gröda, som uppkommer vid utförandet av de nya dikes-
sträckorna, skall ersättning utgivas. Kan överenskommas därom ej träffas mol-

lan vederbörande jordägare eller arrendator och företagets styrelse, skall ersättningsbeloppets storlek bestämmas av vederbörande lantbruksingenjör eller den, han i sitt ställe förordnar.

Beträffande sådan genom dikningsföretagets utförande möjligen uppkommen skada, som ej av synemännen förutsatts, hänvisas till bestämmelserna i 7 kap. 57 § vattenlagen.

Mom. 5. Kostnader.

Förrättningsmannen har beräknat kostnaderna för de dikessträckor som skola utföras för det gemensamma dikningsföretaget, till 2.500 kronor. Kostnadsförslaget har bilagts förrättningshandlingarna (Bilaga B).

Mom. 6. Båtnadsuppskattning och kostnadsfördelning.

Den föreslagna rörläggningen innebär icke att markerna i egentlig mening får förbättrad torrläggning, enär de för sin torrläggning äro beroende av Ringsjöns vattenstånd. Vad som framför allt vinnes genom den föreslagna rörläggningen är att den årliga underhållskostnaden minskas. Vidare vinnes för vissa fastigheter, som ha källare och brunnar, att det förutvarande öppna diket icke igenfylls med snö, vilket kan kortvarigt höja vattenståndet till större höjd än i Ringsjön. För två fastigheter vinnes även s.k. bruksningsbåtnad.

För att först och främst få fram de minskade underhållskostnaderna ha synemännen, eftersom kostnaderna icke förut finnas reglerade, fått fördela dessa för underhållet av det öppna diket A-B. Härvid har begagnats det kartmaterial, som upprättats i samband med regleringen av Ringsjön för Hålsingborg - Landskrona vattenförsörjning. På bifogad plankarta finnas de marker intagna, som äro beroende av avloppet A-B. De marker, som ligga öster om befintlig kraft-

ledningslinje och söder om befintlig utfartsväg till fastigheten Bosjökloster 1⁶⁴, ha ur torrläggningssynpunkt ansetts ha full nytta av att diket A-B underhålls, medan däremot övriga på kartan intagna marker, som ligga längre bort, endast ha bedömts ha hälften så stor nytta mått efter areal. Med ledning av dessa fördelningsprinciper har underhållet i första hand fördelats för dikesträckan A-B (se bilaga Aa). Det årliga underhållet av sträckan A-B uppskattas till 0,50 kr per meter. Genom igenläggningen av sträckan 0+46-1+32 = 86 m med rör vinnes att det årliga underhållet minskas med $86 \times 0,50 \text{ kr} = 43 \text{ kr}$, men å andra sidan tillkommer rensningen av två brunnar med $2 \times 2,50 = 5 \text{ kr}$. Inbesparad årlig underhållskostnad uppgår sålunda till $43 - 5 = 38 \text{ kr}$. Kapitaliserat efter 5 % ränta motsvarar detta ett kapital av 760 kr, som alltså skall fördelas på de olika fastigheterna enligt bilaga Aa.

Annan båtnad, som vinnes genom företagets utförande, är att de höga vattenstånd, som tillfälligt kunna uppstå genom att snö och is fyller igen det öppna diket minskas. Sådan båtnad är till huvudsaklig fördel för under hela året bebodda fastigheter med källare och brunnar, som kunna påverkas. Tre sådana fastigheter finnas nämligen Bosjökloster 1¹¹⁷ och 1¹⁸² samt Klinta 16¹. Synemännen ha uppskattat båtnaden i detta avseende för dessa tre fastigheter till vardera 200 kr.

Brukningebåtnad vinnes för fastigheterna Klinta 16¹ och 17¹ genom igenläggningen av det öppna diket. Båtnaden i detta hänseende har för vardera fastigheten uppskattats till 100 kr.

Resultatet av båtnadsuppskattningen återfinnes i värderingslängden bilaga Ab.

Då de i dikningssamfälligheten ingående markerna avvattnas genom ett enda dike, föreligger ej sådana förhållanden, att kostnaderna skola jämkas enligt be-

stämmelserna i 7 kap. 24 § vattenlagen. Hela dikningsföretaget behandlas alltså som en enda avdelning. Kostnaderna skola därför utan jämkning fördelas de olika fastigheterna emellan i direkt förhållande till båtnadsvärdena.

Kostnaderna för fullständig torrläggning av dikningssamfälligheten hava av förrättningsmannen beräknats till 2.500 kronor och den därvid uppkommande båtnaden av synemännen värderats till 1.560 kronor. Dikningssamfällighetens relativa kostnadstal beräknas alltså till 1,602564.

Särskild kostnadsfördelningslängd har upprättats och bifogas detta utlåtande (bilaga Da). I kolumn 5 av längden angives varje delägarers och fastighetsandel i de beräknade kostnaderna för dikningsföretagets utförande och i kolumn 6 de procenttal, efter vilka samtliga verkliga kostnader för företagets utförande och framtida underhåll skola fördelas. Sådana omständigheter, som omförmälas i 7 kap. 25-26 och 28-29 §§ vattenlagen, föreligga ej vid detta torrläggningföretag. Ej vare delägare i företaget skyldig att vidkännas större bidrag till kostnaden för dikningen än som svarar mot värdet å den båtnad, hans mark därigenom beredes, utan så är att han sökt företaget (7 kap. 27 § vattenlagen).

Kostnaderna för denna syneförrättning skola enligt bestämmelserna i 10 kap. 30 och 79 §§ vattenlagen omedelbart av sökanden förskjutas. Förrättningskostnaderna skola därest företaget kommer till utförande/ fördelas mellan delägarna på samma sätt som företagets övriga kostnader enligt kostnadsfördelningslängdens 6 kolumn.

Mom. 7. Dikningsföretagets utförande.

Företaget skall, därest sökanden vill fullfölja detsamma, utföras i överensstämmelse med av förrättningsmannen upprättat förslag och med beaktande jämväl av de närmare bestämmelser, som framgå av detta utlåtande. Arbetet får påbörjas så snart denna syneförrättning tagit åt sig laga kraft. Företaget skall

vara färdigställt inom 10 år efter det synförrättningen fastställts. Angående förlängd arbetstid hänvisas till bestämmelserna i 7 kap. 58 § vattenlagen.

Utöver vad som föreskrives i arbetsbeskrivningen (bilaga C) är vid företags utförande följande att iakttagas:

- 1/ Arbetet skall utlämnas på entreprenad på de villkor, som äro för delägarna mest gynnsamma och betryggande.
- 2/ Arbetet skall anmälas till Riksförsäkringsanstaltens ombud i orten eller till annan lämplig försäkringsanstalt, innan detsamma påbörjas. Sådan anmälan erfordras ej för den händelse blivande entreprenör är att anse som sådan arbetsgivare, som själv äger att ombesörja försäkring för av honom anställda arbetare.
- 3/ De olika dikessträckorna skola följa på marken utstakade och på plankartan angivna sträckningar.
- 4/ Under arbetets utförande får vattnet uppdämmas, dock icke så att växande gröda eller annan egendom skadas.
- 5/ Samtliga betongrör skola vara av fullgod beskaffenhet och fylla de fordringar, som närmare angivas i Kungl. Lantbruksstyrelsens fastställda normalbestämmelser för lantbruksrör av betong. Rören få levereras antingen som muffrör, fälsrör eller lantbruksrör.
- 6/ På profilritningen angivna höjdläge för bottenlinjen, vilken uträknats i förhållande till jämförelseplan och fixpunkter, skall gälla framför på förelagaritningarna angivna djupsiffror.
- 7/ Fixpunkter hava utsatts till ledning vid arbetets utförande och dikningsföretagets framtida underhåll. Deras lägen i plan och profil framgå närmare av förelagaritningarna och arbetsbeskrivningen (bilaga C).
- 8/ Fixpunkterna äro lagligen skyddade och få alltså ej övertäckas, borttagas

eller på annat sätt för-störas. Vill jordägare borttaga fixpunkt, skall han därom göra anmälan till vederbörande lantbruksingenjör, som då låter avväga annan, lämplig fixpunkt. Kostnaderna för lantbruksingenjörrens i sådant hänseende företagna förrättning gäldas av dikningsföretaget.

Kommer företaget att understödjas av statsmedel, skola de särskilda bestämmelser, som eventuellt kunna bli föreskrivna som villkor för statsunderstödet beviljande, vara för samtliga delägare bindande.

Mom. 8. Dikningsföretagets avsyning.

Sedan företaget blivit utfört, skall detsamma jämlikt bestämmelserna i 13 kap. 1 § vattenlagen avsynas av vederbörande lantbruksingenjör eller av den, han i sitt ställe förordnar. Företaget skall anses fullbordat, då avsyningsförrättaren överlämnat bevis om godkännande eller, för den händelse att företaget blivit understött med statsmedel, när vederbörande myndighet godkunt detsamma.

Mom. 9. Dikningsföretagets framtida underhåll.

Kostnaderna för företagets framtida underhåll skola fördelas efter de fördelningstal, som finnas närmare angivna i kolumn 6 av kostnadsfördelningslängden (bilaga Da). Varje delägare är berättigad påfordra, att de dikessträckor, av vilka han är beroende, alltid hålles i fullgott skick. Gör någon sig skyldig till skadegörelse på de olika dikessträckorna med till dem hörande anläggningar, och botar han ej efter tillsägelse omedelbart skadan, äger styrelsen för företaget eller också den, som lider men av skadegörelsen, att vid vederbörande häradsrätt föra talan mot den försämlige. Enskilda dräneringsledningar få tillkopplas avloppet endast i de brunnar, som utförts. Spillvatten får tillodas avloppet först sedan det blivit i erforderlig grad renat.

Mon. 10. Organisation m.m.

För handhavande av dikningsföretagets angelägenheter skola delägarna utse en styrelse bestående av en ledamot.

Styrelsen åligger:

- att ombesörja företagets utförande samt kontrollera entreprenörrens arbete - i den mån så finnes erforderligt med biträde av sakkunnig person;
- att tillse att samtliga dikesträckor alltid hållas i fullgott skick samt ombesörja rensnings- och underhållsarbeten;
- att i mån av behov verkställa utdebiteringar på sätt närmare stadgas i 3 kap. 20 § vattenlagen;
- att över inkomster och utgifter föra fullständiga och med verifikationer försedda räkenskaper, vilka skola avslutas per kalenderår och därefter framläggas för delägarnas hörande och godkännande vid allmänt sammanträde;
- att för sistnämnda ändamål och då så eljest kan finnas nödigt kalla delägarna till sammanträde i den ordning, som föreskrives i 7 kap. 64 § vattenlagen;
- att vid alla sammanträden föra protokoll, vilket skall vara för delägarna tillgängligt senast inom 14 dagar efter sammanträdet;
- att i övrigt vidtaga alla de åtgärder, som kunna finnas nödiga för företagets ändamålsenliga utförande och underhåll samt därvid beakta och följa de bestämmelser, som angivas i 7 kap. 61-65 §§ vattenlagen.

Till dikningsföretaget hörande handlingar och ritningar skola förvaras av sökanden Albert Andersson, Klinta 16¹ per Snogeröd och hos honom hållas tillgängliga för envar, som vill granska dem eller taga avskrifter och kopior.

Företaget skall benämnas Klinta-Bosjöklosters dikningsföretag år 1956.

Mål som beröra företaget, och som ej äro att hänföra till vattenmål, skola handläggas inför Frosta och Balövs häradsrätt.

Mom. 11. Besvärshänvisning.

Den, som är missnöjd med åtgärd eller beslut under denna synförrättning eller som vill föra talan mot synsmännens utlåtande, äger att inom sextio dagar härfter till Söderbygdens Vattendomstol ingiva sina besvär i tre exemplar. I besvären skola fullständigt upptagas klagandens alla påståenden och skälen därtill och vid besvären kunna därjämte fogas de ytterligare handlingar, som klaganden vill åberopa till stöd för ändringssökandet.

Mom. 12. Verketällighet.

Då denna synförrättning ej skall underställas vattendomstols prövning, kommer detta utlåtande att gå i verketällighet i den ordning, som för laga kraft ägande dom är stadgad, för så vitt icke besvär anföres mot förrättningen inom den i mom. 11 här ovan angivna tiden.


Besjökloster den 27 januari 1956.

I tjänsten:



/Erik Alström/

Lantbruksingenjör.

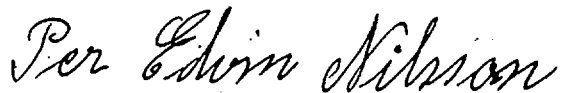

Fastighet Ägare m. m.	Säk. o. liket. = S	Båtnad kronor	Fastighets andel i			Samfällighets andel i gemensamma kostnader
			för särskild av- delning beräknad kostnad kronor	för samfällig- heten beräknad kostnad kronor	samfällig- hetens verkliga kostnad procent	
1	2	3	4	5	6	7
BOSJÖKLOSTERS SOCKEN						
<u>Klinta 16¹, avst.</u>						
Albert Hilding Andersson	s	333:44		534:36	21,374	
<u>Klinta 17¹, 1247/12000 mtl.</u>						
Britta Georgsson		421:86		676:06	27,042	
<u>Bosjöklöster 1⁶², 26/1000 mtl.</u>						
Alfred Johansson		70:23		112:55	4,502	
<u>Bosjöklöster 1⁶⁴, 75/1000 mtl.</u>						
Alfred Johansson		253:38		406:06	16,242	
<u>Bosjöklöster 1⁸⁴, avst.</u>						
Edvin Herbert Andersson		45:14		72:34	2,894	
<u>Bosjöklöster 1¹¹⁷, avst.</u>						
Elida Nordahl		205:02		328:56	13,142	
<u>Bosjöklöster 1¹⁸², avst.</u>						
Nils Tullberg		211:70		339:26	13,571	
<u>Bosjöklöster 1²¹⁸, avst.</u>						
Nils G. Wegefelt		19:23		30:80	1,233	
Summa		1560:-		2500:-	100,000	

Beträffande fördelningen av kostnaderna för företags utförande torde bestämmelserna i 7 kap. 27 § vattenlagen observeras.

Bosjöklöster den 27 januari 1956.

I tjänsten:

Erik Alström

/Erik Alström/

Lantbruksingenjör.

Lilja Nilsson

Per Edvin Nilsson

