



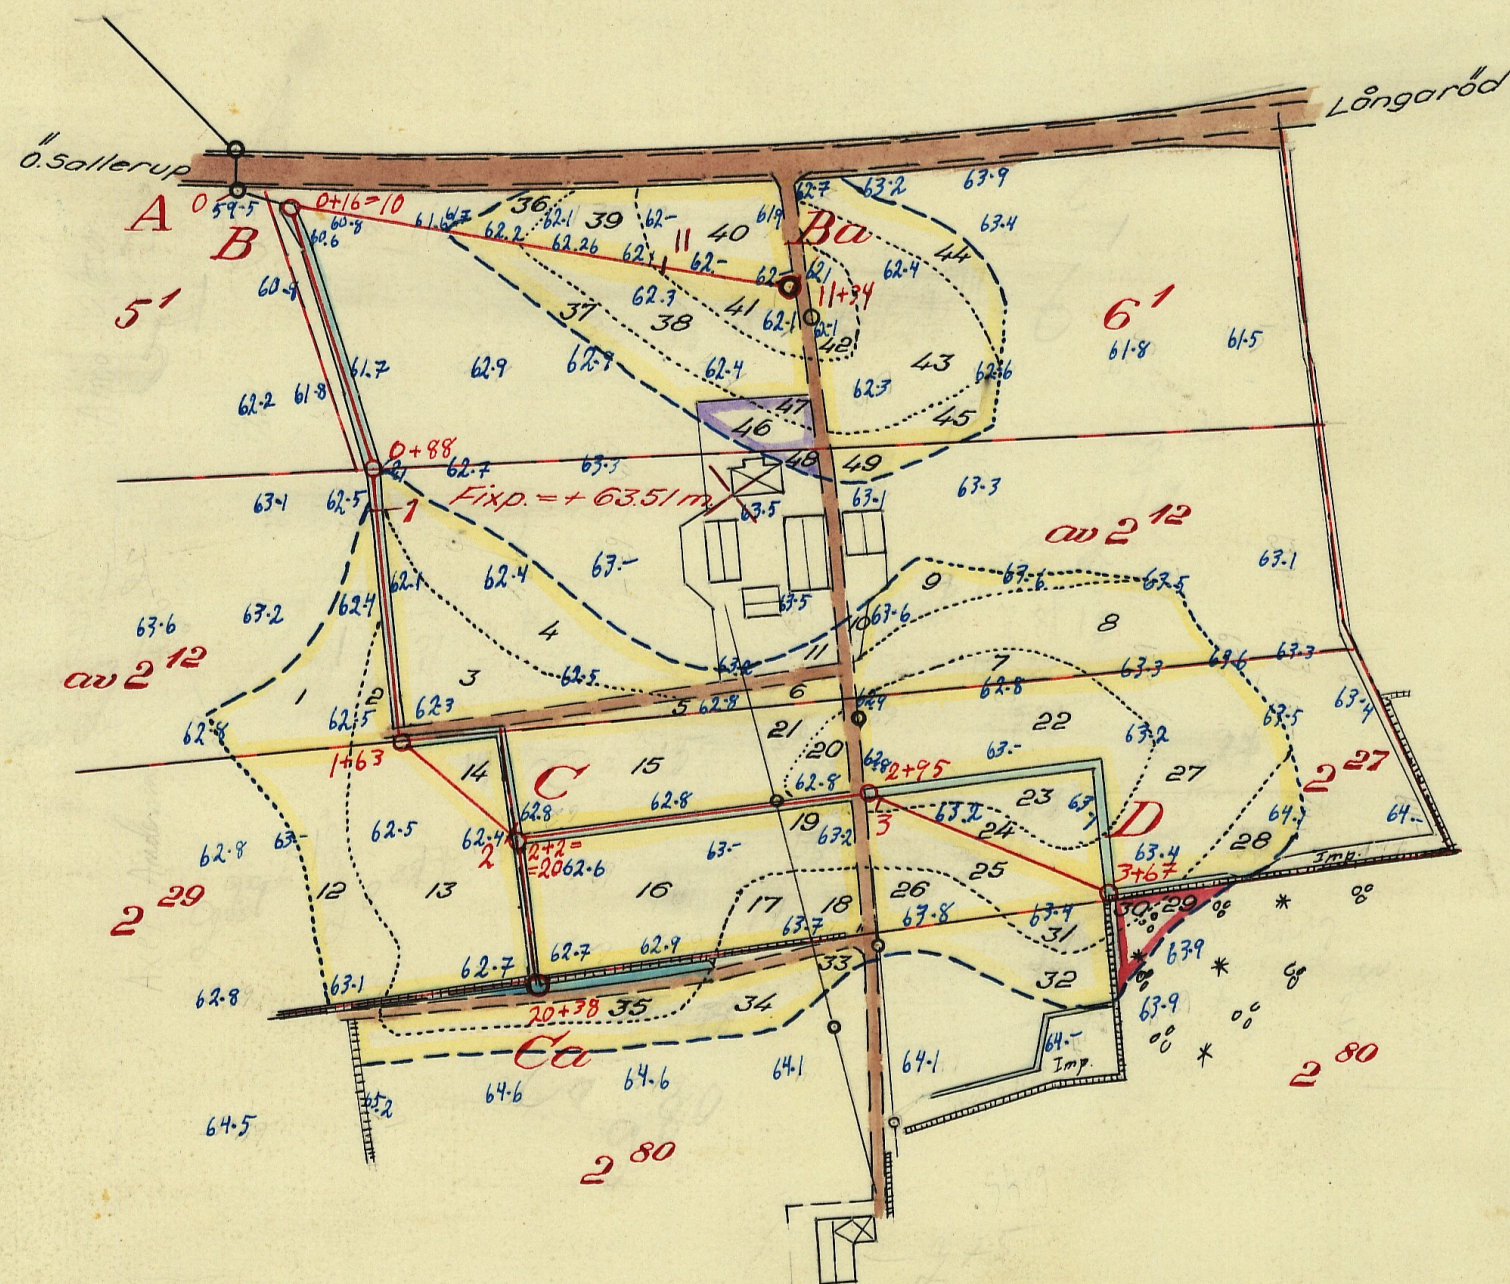

Skala 1:2000.

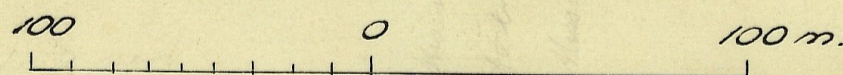

FÖRSLAG TILL	
Pörups dikningsföretag år 1957	
I Östra Sallerups	SOCKEN (NAR) AV Malmöhus LÄN
UPPRÄTTAT ÅR (EN) 1957	I SAMBAND MED SYNEFÖRRÄTTNING ENL. VATTENLAGEN AV
ORIGINAL	Kopia
<i>Erik Alström</i> (NAMN) Lantbruksingenjör (TITEL)	
ANTAL RITN. ST. 2	KUNGL. LANTBRUKS- STYRELSENS ARKIV
M - 2 ★ 2057	

A B

45 m

Bor brunn
Brunn 24"

C

43 m

Brunn 24"

D

40 m

Brunn 24"

Intag

B

Brunn 24"

Ba

1 m

Flyg. = + 63.5 m
Brunn 24"



C

Brunn 24"

Ca



1 m

Brunn 24"

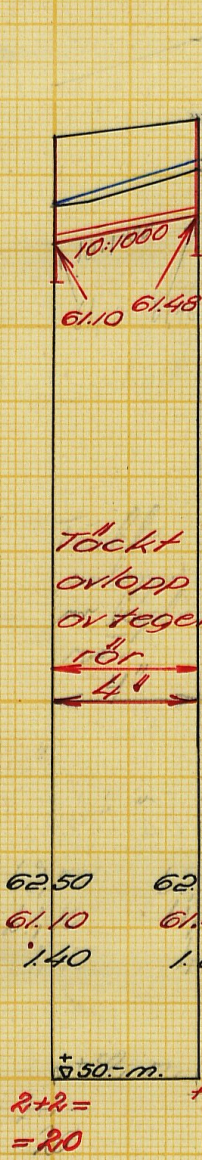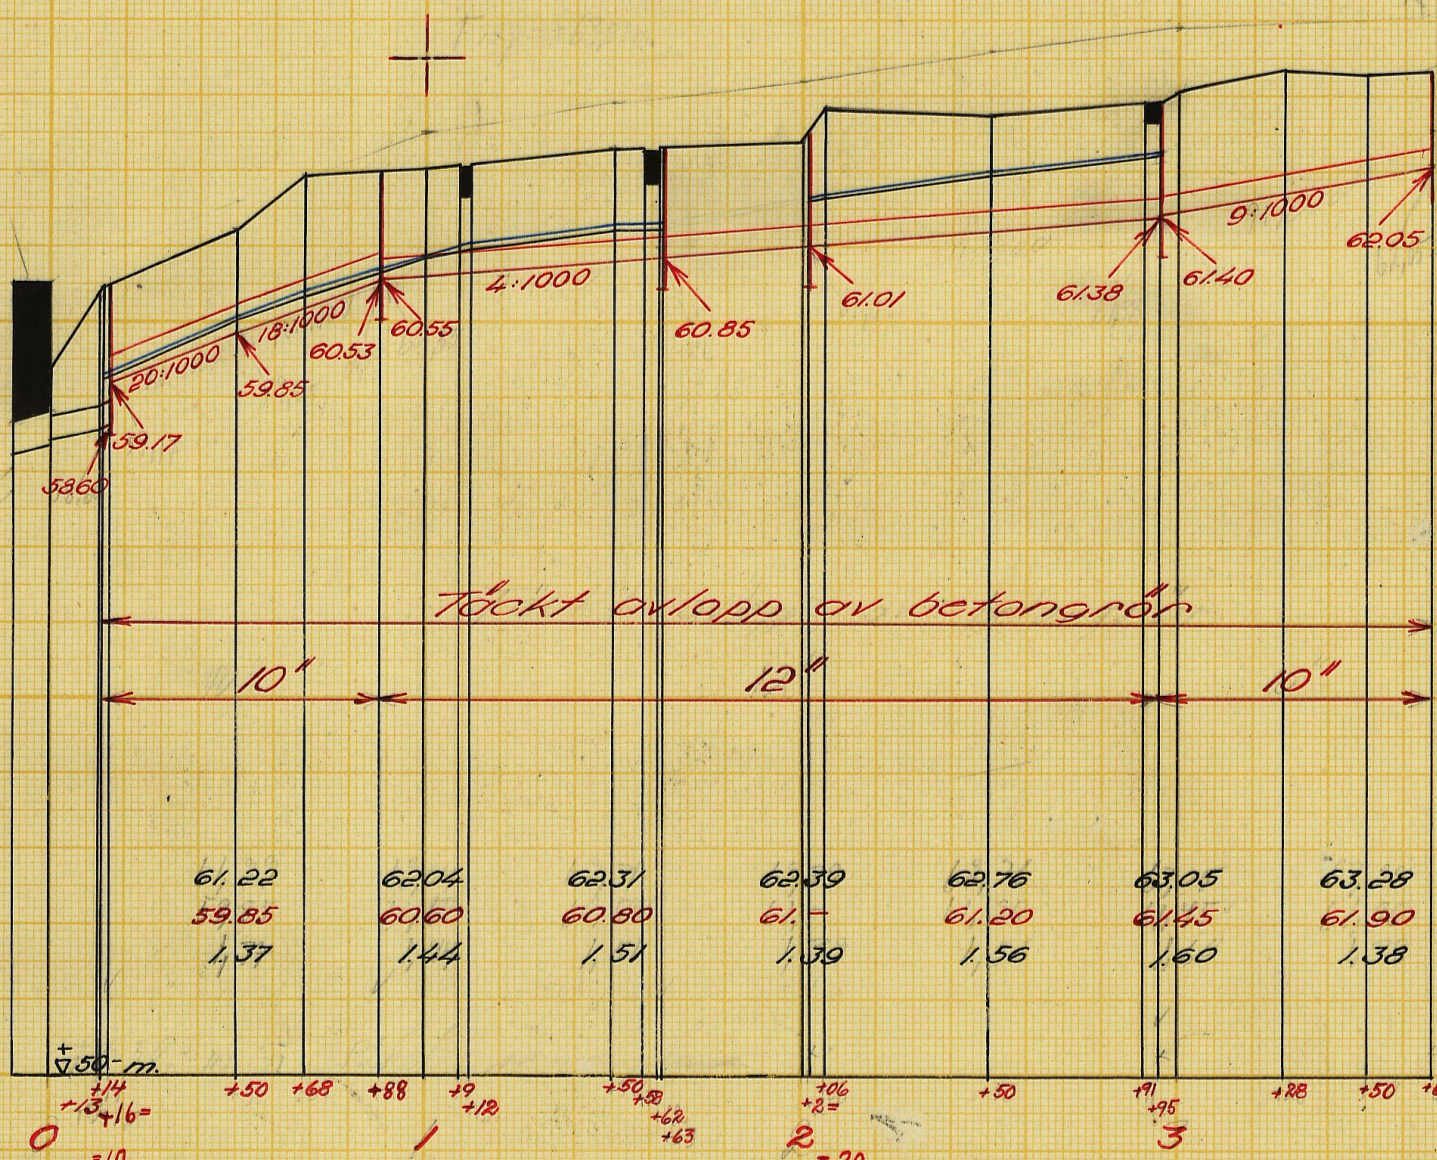

Typritning för brunnar.
Skala 1:50.





24" inre diameter.

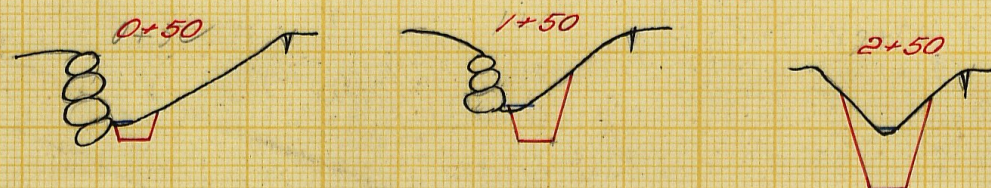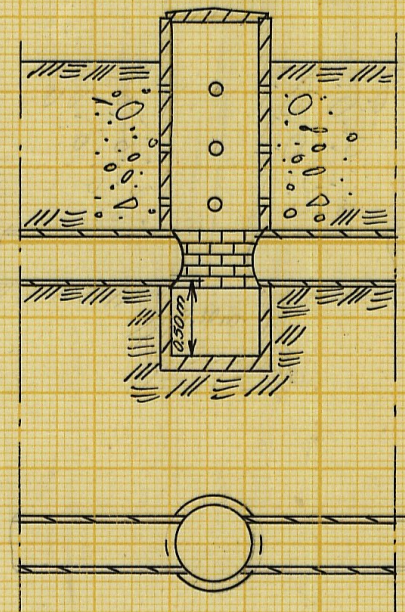

Förslag till intagsgaller vid 3+67.
Skala 1:50.

Sektion B-B.

Sektion C-C.

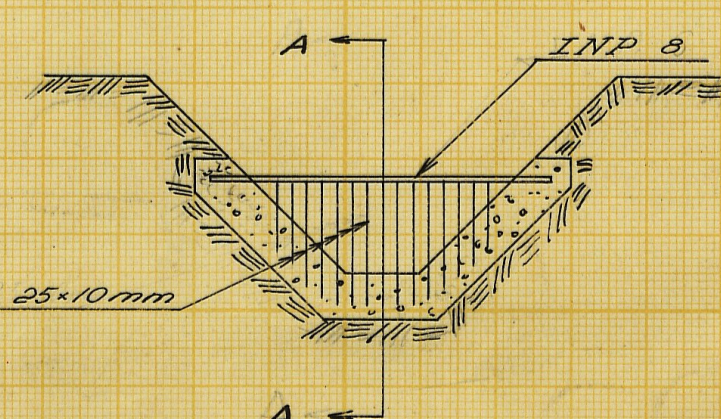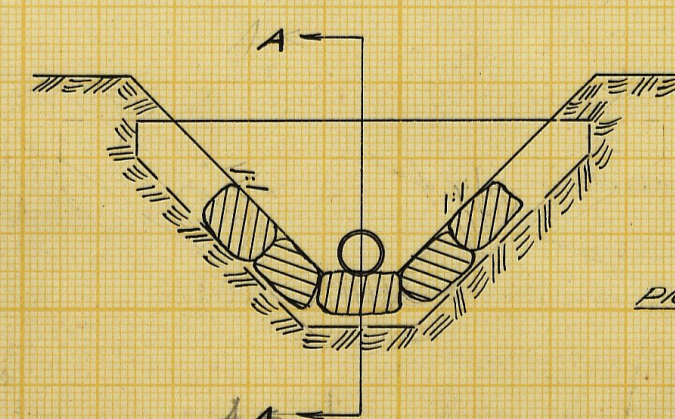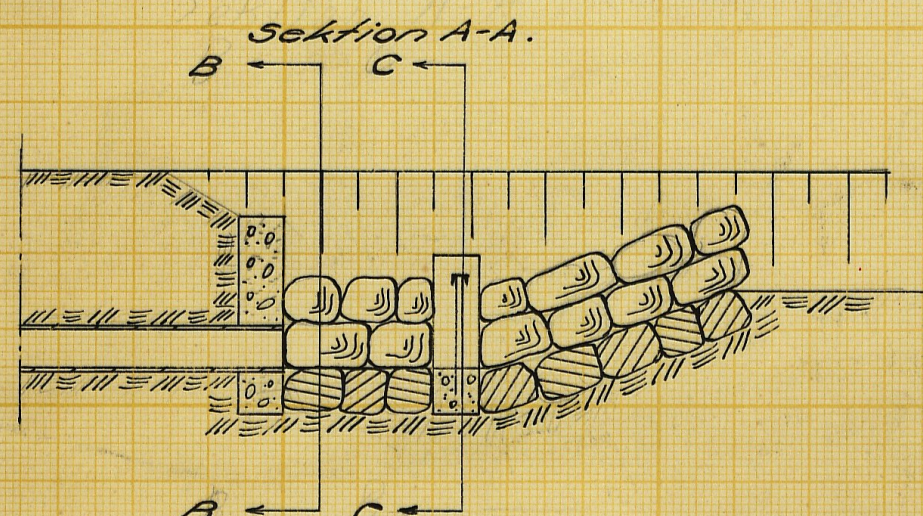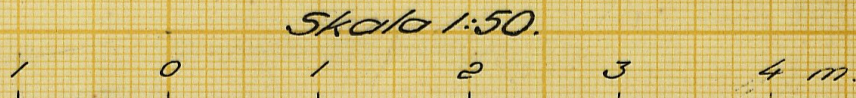

Längdskala 1:2000.

Höjd- och sektionsskala 1:100.

Förslag till
Pöruks dikningsföretag år 1957
i Östra Sallerups s:n kommun av Malmåhus län
upprättat år 1957 utan samband med syneförrättning enl. vattenlagen av
Anders Alster
Original
Kopia
Lantbruksingenjör
Antal
ritn. st. 2
LANTBRUKSTYRELSENS
LANTBRUKSNÄMNDENS
ARKIV
M-2*2057

M - 2 ★ 2057

Handlingar

till

PÄRUPS DIKNINGSFÖRETAG ÅR 1957

i Östra Sallerups socken av Malmöhus län.

Upprättade vid laga syneförrättning

år 1957 av

Erik Alström

Lantbruksingenjör

~~För 1088~~

Handlingar

till

PÄRUPS DIKNINGSFÖRETAG ÅR 1957

i Östra Sallerups socken av Malmöhus län.

Upprättade vid laga syneförrättning

år 1957 av

Erik Alström

Lantbruksingenjör


Innehållsförteckning:

Protokoll		sid. 1 - 5
Bilagor 1 - 3		" 6 - 11
Värderingslängd	Bil. A.	" 12 - 17
Kostnadsförslag	" B.	" 18 - 20
Arbetsbeskrivning	" C.	" 21 - 23
Utlåtande	" D.	" 24 - 33
Kostnadsfördelningslängd	" Da.	" 34

Till akten hör 2 ritningar.

Ö V E R S I K T S K A R T A

Skala 1:100 000

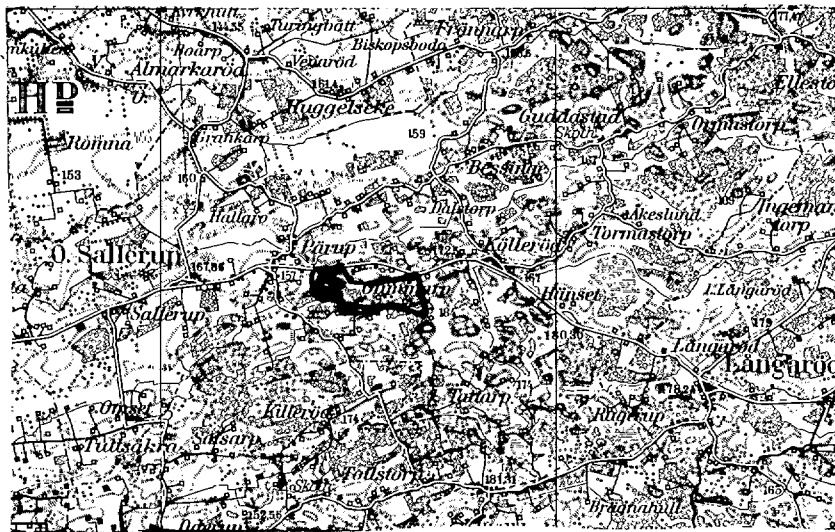

PROTOKOLL fört vid sammanträden
för syneförrättning enligt vattenla-
gen angående torrläggning av marker
till Pärup nr 2 m.fl. hemman i Östra
Sallerups socken av Malmöhus län.

År 1957 den 1 april inställde sig undertecknad, förrättningsman hos lant-
brukaren Nils Olof Persson för att jämlikt av länsstyrelsen utfärdat förord-
nande (bilaga 1) handlägga syneförrättningen enligt vattenlagen för torrlägg-
ning av marker till Pärup nr 2 m.fl. fastigheter i Östra Sallerups socken. Kun-
görelse angående förrättningens företagande denna dag hade av förrättningsman-
nen den 6 mars 1957 översänts till pastorsämbetet i Östra Sallerups församling
och hade denna kungörelse enligt å densamma tecknat bevis (bilaga 2) anslagits
för vederbörande församling den 10 mars 1957. Till kände sakägare hade för-
rättningsmannen den 6 mars 1957 översänt underrättelser om förrättningen. Över-
avsända kungörelser, kallelser och underrättelser hade en särskild förteck-
ning upprättats (bilaga 3).

Förutom synemännen hade följande tillstådeskommit:

Sökandena till förrättningen:

Nils Olof Persson ; äg. Pärup 6¹, 1/64 mtl., Pärup av 2¹², 360/21240 mtl.,
Pärup 2²⁷, 1/128 mtl. och Pärup 2⁸⁰, 3/128 mtl.

Övriga sakägare och ombud:

Ingvar Persson ; arr. Pärup 6¹, av 2¹², 2²⁷ och 2⁸⁰.

Anna Olsson ; äg. Pärup 5¹, 3/128 mtl.

Ola Olsson ; arr. Pärup 5¹, 3/128 mtl.

Axel Andersson ; äg. Pärup 2²⁹, 5/258 mtl.

§ 1.

Det för förrättningsmannen utfärdade förordnandet upplästes och bilades protokollet såsom bilaga 1.

§ 2.

Jäv mot förrättningsmannen hade ingen att anmäla. Förrättningsmannen visste sig icke heller stå i jävsförhållande till nu kände sakägare.

§ 3.

Laga hinder emot förrättningsens handläggande eller det nu planerade företags utförande hade ingen att anmäla.

§ 4.

Förrättningsmannen framlade en plankarta över de marker, som torde bli berörda av det planerade företaget ävensom profilritningar över de avlopp, vilkas upptagande påyrkats i samband med verkställda förundersökningar.

§ 5.

Meddelades, att syngång skulle företagas efter sammanträdet.

§ 6.

De närvarande uppdrogo åt förrättningsmannen att värdera den genom företags utförande uppkommande båtnaden och att fördela kostnaderna för företags utförande och framtida underhåll i förhållande till varje fastighets båtnad.

§ 7.

Meddelades, att nytt sammanträde skulle hållas på samma plats torsdagen den 11 april 1957 kl. 14.30, varefter sammanträdet upplöstes.

Pärup, Östra Sallerup den 1 april 1957.

I tjänsten:



Erik Alström

Lantbruksingenjör

År 1957 den 11 april inställde sig undertecknad, förrättningsman, hos lantbrukaren Nils Olof Persson, Pårup 2, Ö. Sallerup, för att åter handlägga syneförrättningen.

Följande personer hade infunnit sig:

Nils Olof Persson

Ingvar Persson

Anna-Olsson

Ola-Olsson

Axel Andersson

§ 8.

Upplästes och godkändes protokollet från föregående sammanträde.

§ 9.

Förrättningsmannen redogjorde för det upprättade förslaget till företags utförande samt framlade till sakkärgarnas granskning de till företaget hörande handlingarna och ritningarna.

Förslagshandlingarna bilades protokollet:

värderingelängden såsom bilaga A

kostnadsförslaget " " B och

arbetsbeskrivningen " " C.

§ 10.

Avgavs förrättningsmannens utlåtande - se bilaga D med underbilaga Da - med tillkännagivande, att den med utlåtandet missnöjde ägde detsamma klandra genom besvär till Söderbygdens vattendomstol, Stockholm.

§ 11.

De närvarande förklarade sig beredda att välja syssloman och de utsågo här till *Nils Olof Persson*
Till revisor utsågs *Axel Andersson*

§ 12.

Förrättningsmannen meddelade, att avskrifter och kopior av de till företaget hörande handlingarna och ritningarna skulle förvaras hos sýsalomanen och alltså inom trettio dagar översändas till *Nils Olof Persson* för att av honom hållas tillgängliga för envar, som önskar granska dem eller taga avskrifter.

§ 13.

Förrättningsmannen redogjorde för gällande bestämmelser rörande bidrag och lån av statsmedel till utförande av terränggningsföretag.

§ 14.

Sakägarna överenskommo att ansöka om bidrag av statsmedel till sina kostnader för företagets utförande.

De uppdrago åt *Nils Olof Persson* att, därest statsbidrag beviljas, med vederbörande myndighet avsluta kontrakt om arbetets utförande; att uppbära och utkvittera det statsbidrag, som kan komma att beviljas, samt att företräda delägarna i alla de övriga frågor, som avse bidrag av statsmedel.

§ 15.

Antecknades till protokollet, att kostnaderna för hantlangning uppgått till 90,- kronor, vilket förakotterats av *Nils-Olof Persson*. Annonskostnaden för synförrättningsmannen trädet hade förakotterats av *Nils Olof Persson* med *36,80 kr.*

§ 16.

Antecknades, att arealerna för de berörda fastigheterna uppgingo till:

Nils Olof Persson, arr. *Ingvar Persson*

10 ha

Axel Andersson

5 ha

§ 17.

Då intet vidare förekom, upplästes och godkändes protokollet samt förklarades förrättningen avslutad, varefter sammanträdet upplöstes.

Pärup, Östra Sallerup den 11 april 1957.

I tjänsten:



Erik Alström

Lantbrukningsjör

Avskrift.

Dnr III M 14 - 44 56

R e s o l u t i o n.

Översändes till lantbruksingenjören Erik Alström, som förordnas att, därest laga hinder ej möter, i behörig ordning företaga de i närlagda ansökningar omförmälda förrättningar; skolande bevis om detta förordnandes emottagande skyndsamt hit insändas.

Malmö i landskansliet den 8 mars 1956.

På länsstyrelsens vägnar:

Sten Lundberg

B. Ulmém

Vidimeras ex officio:

Erik Alström

Ink. till Lantbruksingenjörskontoret
den 23/8 1951.

Fast.d. 39/21 - 1951.

Dnr III	M 1 38 156
Ink.	- 1 MRS. 1956
Länstyrelsen, Malmö Landskansliet	

Dnr li 74/1951.

Fnr 1088 ls.


L.N. 32/56


R E S O L U T I O N.

Översändes till lantbruksingenjören C.H. Wallér, - - - - -
- - - - - som förordnas att, därest laga hinder
ej möter, i behörig ordning företaga den i närlagda ansökan omför-
mällda förrättning; skolande bevis om detta förordnandes emottagan-
de skyndsamt hit insändas.

Malmö i landskansliet den 22 augusti - - - - - 1951.

På länsstyrelsens vägnar:

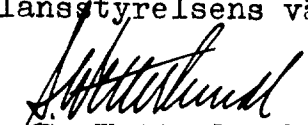
S. Wetterlundh

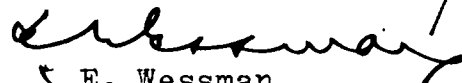
E. Wessman

Beaktat d. 23/8 1951

Dnr AD 253/51

Lantbruksnämnden i Malmöhus län

ink. d. - 7 AUG 1951

Insändes till vederbörande lantbruksnämnd:

Beslut den _____

Till Länsstyrelsen i Malmöhus län.

Härmed anhålles om förordnande för behörig förrättningsman att handlägga syneförrättning enligt 10 kap. vattenlagen för torrläggning av ^{mig} ~~en~~ tillhörig mark inom Pärups by

Östra Sallerups socken(-nar) av Malmöhus län.

Förrättningen avser avvägning och mätning av öppet dike som skall uppgrävas för sörsläggning
här utgives så fullständigt som möjligt för företags beskaffenhet (dikning, åreglering, sjösänkning, invallning o. d.), vid re

Se även

företagets omfattning (areal som skall torrläggas, avloppens längd o. d.), om flottled, damm, järnväg, landsväg o. d. beröres m. m.

avloppets längd ca 600 meter. Liten anhörd väg beröres

Närmaste järnvägsstation Hörby

Meddelanden om förrättningen ställas till Lantbrukare Nils-Alf Persson
Pärup 2 Östra Sallerups. Tall Kölleröd 29
titel, namn och fullständig adress samt telefon.

Pärup 2 den 4-8 — 1951

Sökandes namn:

Fastighet:

Nils-Alf Persson

för fastigheten

Pärup 2-12

» »

» »

Förutom nämnda, sökandena tillhöriga fastigheter, väntas nedanstående ägare och fastigheter bliva berörda av företaget.

Icke sökandes namn:

Fastighet:

Atel Anderson

ägare av fastigheten

Påmyr 2:28

» » »

» » »

Lantbruksnämnden får till förrättningsman föreslå:

den 19

På Lantbruksnämndens vägnar:

Kungörelse ang. torrläggningssammanträde måndagen den 1 april 1957 kl. 10.00.

K u n g ö r e l s e .

Sammanträde för syneförrättning angående torrläggning av marker till Pärup nr 2 m.fl. hemman i Östra Sallerups socken av Malmöhus län kommer att hållas hos lantbrukare Nils Olof Persson, Pärup 2, Östra Sallerup, måndagen den 1 april 1957 kl. 10.00, då vederbörande sakägare hava att infinna sig personligen eller genom lagligen befullmäktigade ombud.

Av förrättningen kommer att beröras marker till Pärup nr 2, 5 och 6.

Malmö den 6 mars 1957.

I tjänsten:




/Erik Alström/

Lantbruksingenjör.

Anslaget i laga ordning i Östra Sallerups församling den 10 mars 1957

intygas av

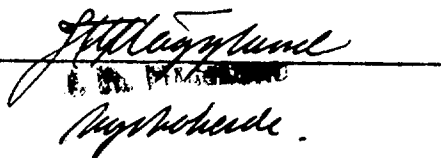

J. H. Lund
Intygsgivande.

Anhålles att ovanstående kungörelse anslås snarast möjligt samt därefter med påtecknat bevis återsändes till förrättningsmannen under adress Lundavägen 66, Malmö.

F ö r t e c k n i n g

över kungörelser, kallelser och underrättelser, som avsänts vid syneförrättning angående torrläggning av marker tillhörande Pärup 2, 5 och 6 i Östra Sallerups socken av Malmöhus län.

Adressat.	Adress.	Avsändningsdag.
Pastorsämbetet i Östra Sallerups församling,	Ö. Sallerup	6/3 1957
Lantbrukaren Nils Olof Persson, Pärup,	"	" "
" Ingvar Persson, "	"	" "
" Axel Andersson, "	"	" "
Fröken Anna Olsson, "	"	" "
Nämndeman Ola Olsson, "	"	" "

Malmö den 6 mars 1957.

I tjänsten:



Erik Alström/

Lantbruksingenjör.

Fastighet och ägare Ägobeskrivning	Ägo- figur- nr	Förbättrad mark		Värde pr ha		Båtnad	
		åker, tomt	annan	före	efter	pr ha	pr ägofigur
		hektar	hektar	kronor	kronor	kronor	kronor
ÖSTRA SALLERUPS SOCKEN							
<u>Avdelning 1</u>							
<u>Pårup 6¹, 1/64 mtl</u>							
Nils Olof Persson							
arr. Ingvar Persson							
<u>Brukningsbåtnad</u>							300
<u>Summa</u>							300
<u>Pårup av 2¹², 13/360 mtl</u>							
Nils Olof Persson							
arr. Ingvar Persson							
<u>Ålstringsbåtnad</u>							
Åker	1	0,12		3500	4000	500	60
"	2	0,02		2500	"	1500	30
"	3	0,12		2500	"	1500	180
"	4	0,17		3500	"	500	85
"	5	0,02		2500	"	1500	30
"	6	0,01		2500	"	1500	15
"	7	0,04		1500	"	2500	100
"	8	0,17		2500	"	1500	255
"	9	0,06		3500	"	500	30
Tomt	10	0,01		3500	"	500	5
"	11	0,02		3600	"	400	8
<u>Summa</u>		0,76					798
<u>Brukningsbåtnad</u>							700
<u>Totalsumma kronor</u>							1498

Fastighet och ägare		Ägo- siffigur- nr	Förbättrad mark		Värde pr ha		Båtnad	
Agobeskrivning			Äker, tomt	annan	före	efter	pr ha	pr ägofigur
			hektar	hektar	kronor	kronor	kronor	kronor
Pårup 2²⁹, 5/256 mtl								
Axel Andersson								
<u>Älstringsbåtnad</u>								
Äker		12	0,13		3500	4000	500	63
"		13	0,23		2500	"	1500	345
"		14	0,03		2500	"	1500	45
	Summa		0,39					455
<u>Bruksbåtnad</u>								250
Totalsumma kronor								705
Pårup 2²⁷, 1/128 mtl								
Nils Olof Persson								
arr. Ingvar Persson								
<u>Älstringsbåtnad.</u>								
Äker		15	0,18		2500	4000	1500	270
"		16	0,22		2500	"	1500	330
"		17	0,04		3500	"	500	20
"		18	0,03		3500	"	500	15
"		19	0,03		2500	"	1500	45
"		20	0,03		1600	"	2400	72
"		21	0,03		2500	"	1500	45
"		22	0,18		1500	"	2500	450
"		23	0,06		1700	"	2300	138
"		24	0,04		2500	"	1500	60
"		25	0,08		2500	"	1500	120
"		26	0,04		3500	"	500	20
"		27	0,19		2500	"	1500	285
"		28	0,05		3500	"	500	25
Överföres	Summa		1,20					1895


VÄRDERINGSLÄNGD

Fastighet och ägare Ägobeskrivning	Ägo- figur- nr	Förbättrad mark		Värde pr ha		Båtnad	
		åker, tomt	annan	före	efter	pr ha	pr ägofigur
		hektar	hektar	kronor	kronor	kronor	kronor
Överfört Summa		1,20					1895
<u>Brukningebåtnad</u>							2200
<u>Totalsumma kronor</u>							4095
<u>Pårup 2⁸⁰, 3/128 mtl</u>							
Nils Olof Persson							
arr. Ingvar Persson							
<u>Åletringebåtnad</u>							
Skogemark	29		0,03	1800	2000	200	6
"	30		0,01	1400	"	600	6
Åker	31	0,03		2800	4000	1200	36
"	32	0,08		3500	"	500	40
Summa		0,11	0,04				88
<u>Brukningebåtnad</u>							60
<u>Totalsumma kronor</u>							148
<u>Sammanställning för avdelning 1</u>							
<u>Pårup 6¹, 1/64 mtl</u>							
Nils Olof Persson							
arr. Ingvar Persson							300
<u>Pårup av 2¹², 13/360 mtl</u>							
Nils Olof Persson							
arr. Ingvar Persson	1 - 11	0,76					1498
<u>Pårup 2²⁹, 5/256 mtl</u>							
Axel Andersson	12-14	0,39					705
<u>Pårup 2²⁷, 1/128 mtl</u>							
Nils Olof Persson							
arr. Ingvar Persson	15-28	1,20					4095
Överföres		2,35					6598

Fastighet och ägare Ägobeskrivning	Ägo- figur- nr	Förbättrad mark		Värde pr ha		Båtnad	
		äker, tomt	annan	före	efter	pr ha	pr ägofigur
		hektar	hektar	kronor	kronor	kronor	kronor
Överfört		2,35					6598
Pårup 2⁸⁰, 3/128 mtl							
Nils Olof Persson							
arr. Ingvar Persson	29-32	0,11	0,04				148
Summa		2,46	0,04				6746
Avdelning 2							
Pårup 6¹, 1/64 mtl							
Nils Olof Persson							
arr. Ingvar Persson							
Alstringsbåtnad							
Äker	36	0,02		3500	4000	500	10
"	37	0,08		3500	"	500	40
"	38	0,11		2500	"	1500	165
"	39	0,05		2500	"	1500	75
"	40	0,09		1500	"	2500	225
"	41	0,04		1500	"	2500	100
"	42	0,03		1500	"	2500	75
"	43	0,17		2500	"	1500	255
"	44	0,07		3500	"	500	35
"	45	0,04		3500	"	500	20
Tomt	46	0,03		3500	"	500	15
"	47	0,01		2500	"	1500	15
Summa		0,74					1030
Pårup av 2¹², 13/360 mtl							
Nils Olof Persson							
arr. Ingvar Persson							
Alstringsbåtnad							

VÄRDERINGSLÄNGD

Fastighet och ägare Ägobeskrivning	Ägo- figur- nr	Förbättrad mark		Värde pr ha		Båtnad	
		åker, tomt	annan	före	efter	pr ha	pr ägofigur
		hektar	hektar	kronor	kronor	kronor	kronor
Tomt	48	0,01		3600	4000	400	4
Åker	49	0,02		3600	"	400	8
Summa		0,03					12
<u>Sanitär båtnad</u>							400
<u>Totalsumma kronor</u>							412
<u>Sammanställning för avdelning 2</u>							
<u>Pärup 6¹, 1/64 mtl</u>							
Nils Olof Persson arr. Ingvar Persson	36-47	0,74					1090
<u>Pärup av 2¹², 13/360 mtl</u>							
Nils Olof Persson arr. Ingvar Persson	48-49	0,03					412
Summa		0,77					1442
<u>Avdelning 3</u>							
<u>Pärup 2⁹⁰, 3/128 mtl</u>							
Nils Olof Persson arr. Ingvar Persson							
<u>Alstringsbåtnad</u>							
Åker	33	0,01		3600	4000	400	4
"	34	0,12		3500	"	500	60
"	35	0,06		2500	"	1500	90
Summa		0,19					154
<u>Brukningebåtnad</u>							266
<u>Totalsumma kronor</u>							420

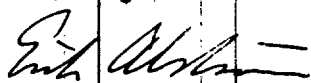Fastighet och ägare Ägobeskrivning	Ägo- figur- nr	Förbättrad mark		Värde pr ha		Båtnad	
		äker, tomt	annan	före	efter	pr ha	pr ägofigur
		hektar	hektar	kronor	kronor	kronor	kronor
Sammanställning för alla avdelningarna.							
Avdelning 1	1-32	2,46	0,04				6746
" 2	36-49	0,77					1442
" 3	33-35	0,19					420
	Totalt	3,42	0,04				8608
Pårup, Östra Sallerup den 11 april 1957. I tjänsten:  Erik Alström Lantbrukningsjefe							

Läge	Längd m	Arbete, material o. d.	Antal	å-pris kr.	Kostnad kronor	Summa kronor
<u>Dikesströkan A-B-C.</u>						
0-0+13	13	Befästlig ledning av 12" betong- rör renas och justeras m	13	21:-	261:-	
0+13-0+16=10	3	Betongrör 12" m	3	71:-	211:-	
		Schaktning, stämpling, rörlägg- ning och återfyllning m	3	41:-	121:-	
0+16-0+88	72	Betongrör 10" m	72	5:50	396:-	
		Schaktning, stämpling, rörlägg- ning och återfyllning m	72	41:-	288:-	
0+88-2+2=20	114	Betongrör 12" m	114	71:-	798:-	
		Schaktning, stämpling, rörlägg- ning och återfyllning m	114	51:-	570:-	2111:-
<u>Tills. 202 meter</u>						
<u>Brunnar med 24" inre diameter, kopplingar m.m. vid</u>						
0+16=10, 0+88, 1+63 och 2+2=20		st	4	100:-	400:-	
<u>Tillägg för genomgång av enskilda vägar</u>					40:-	440:-
<u>För oförutsedda fall, arbetsledning m.m. tillägges</u>						549:-
c:a 20 %						
					<u>Summa kronor</u>	<u>3100:-</u>
<u>Dikesströkan C-D.</u>						
2+2-2+95	93	Betongrör 12" m	93	71:-	651:-	
		Schaktning, stämpling, rörlägg- ning och återfyllning m	93	5:50	512:-	
2+95-3+67	72	Betongrör 10" m	72	5:50	396:-	
		Schaktning, stämpling, rörlägg- ning och återfyllning m	72	5:50	396:-	1955:-
<u>Tills. 165 meter</u>						
<u>Brunn med 24" inre diameter, kopplingar m.m. vid</u>						
2+95		st	1	100:-	100:-	
<u>Tillägg för genomgång av enskild väg vid 2+95</u>					30:-	
Överföres					130:-	1955:-

Läge	Längd m	Arbete, material e. d.	Antal	Å-pris kr.	Kostnad kronor	Summa kronor
		Överförd			130:-	1935:-
Intag vid 3+67. Utföres enligt typritning		st	1	250:-	250:-	380:-
För oförutsedda fall, arbetsledning m.m. tillägges ca 20 %						465:-
				Summa kronor		2600:-
Älvsjöströmma A-B						
0+16-10-11+34	134	Betongrör 6"	m	134	2:80	375:-
		Schaktning, stämpling, rörlägg- ning och återfyllning	m	134	5:-	670:-
						1045:-
		Tills. 134 meter				
Brunn med 24" inre diameter, kopplingar m.m. vid 11+34		st	1	100:-	100:-	100:-
För oförutsedda fall, arbetsledning m.m. tillägges ca 20 %						255:-
				Summa kronor		1400:-
Älvsjöströmma C - Ca.						
2+8-20-20+38	38	Tegelrör 4"	m	38	2:30	87:-
		Schaktning, stämpling, rörlägg- ning och återfyllning	m	38	4:-	152:-
						239:-
		Tills. 38 meter				
Brunn med 24" inre diameter, kopplingar m.m. vid 20+38		st	1	100:-	100:-	100:-
För oförutsedda fall, arbetsledning m.m. tillägges ca 20 %						61:-
				Summa kronor		400:-

Läge	Längd m	Arbete, material e. d.	Antal	å-pris kr.	Kostnad	Summa
					kronor	kronor
		<u>Sommarstråk:</u>				
	202	Dikessträckan A - B - C				3100:-
	165	" C - D				2800:-
	134	" B - Ba				1400:-
	38	" C - Ca				400:-
	<u>539</u>					<u>7700:-</u>
<u>Falls.</u>	<u>539</u>	<u>meter</u>			<u>Summa kronor</u>	<u>7700:-</u>
Pärup, Östra Sallerup den 11 april 1957. I tjänsten: <i>Erik Alström</i> Erik Alström Lantbruksingenjör						

[illegible]

Arbetsbeskrivning.

Arbetet skall utföras i enlighet med förslagshandlingar och ritningar, varvid bl.a. följande skall iakttagas:

- 1/ All betonggjutning skall utföras av betong med minst 300 kg cement pr m^3 , samt grundläggas på utfyllnad av skärv.
- 2/ Sten, som ligger hindrande i vägen för rörledning, skall upptagas.
- 3/ Inga rör få nedläggas förrän de blivit godkända av vederbörande lantbruksingenjör eller av den, han i sitt ställe förordnar.
- 4/ Rörledning får ej täckas, förrän den blivit godkänd av vederbörande lantbruksingenjör eller av den, han i sitt ställe förordnar.
- 5/ Rörledning skall efter sådant godkännande omedelbart höljjas till minst 0,6 m djup räknat från ledningens överkant.
- 6/ Sådant höljning skall utföras genom påfyllning av ur rörgraven uppschaktade jordmassor och om dessa massor ej äre tillräckliga genom nerschaktning från sidorna. Det förutvarande öppna diket igenplaneras helt, så att jordbruksredskap och traktorer kunna köras obehindrat över rörledningen.
- 7/ Samtliga ur rörgraven uppschaktade massor skola återfyllas.
- 8/ Fyllnaden skall packas väl, särskilt under och på båda sidor om rörsträng- en samt stötas väl, så att framtida sättningar i möjligaste mån förhindras.
- 9/ Fyllningen får ej innehålla sten.
- 10/ Om entreprenören vill utföra återfyllningen med maskin, skall han först för hand hölja rörledningen till 30 cm höjd, räknat från ledningens överkant, och därefter återfylla återstående massor med maskin. Innan maskin- arbetet påbörjas, skola alla stenar bortsorteras och läggas i upplag bakom rörgraven, varefter jordmassorna med iakttagande av den största försiktigh- het skola återföras i rörgraven. Planeringsmaskinen får ej köras närmare rörgraven än 0,5 m och givetvis ej köras över densamma.

- 11/ Baskilda rörledningar, som utryms intill en brunn, skola av entreprenören kostnadsfritt kopplas i brunnen, därest jordägaren eller arrendatorn tillhandahåller för sådan koppling erforderliga rör.
- 12/ Kopplingen av sådana rörledningar, som utryms på längre avstånd från brunnarna, skola, därest jordägaren eller arrendatorn däremot gör framställning, utföras av entreprenören, men bekostas av jordägaren eller arrendatorn.
- 13/ Samtliga brunnar skola försäkas 0,5 m räknat från utloppsrörets underkant samt förses med hållbart lock av armerad betong.
- 14/ Brunnar med 24" inre diameter skola utföras av betongrör med ett mellan-skift av brunnstegel eller betongsten.
- 15/ I brunnsväggen skola upptagas hål i tillräckligt antal, så att dagvatten obehindrat kan rinna in i brunnarna. För koppling av blivande töchdiken skola dessutom i brunnarna på lämpliga höjder inkopplas minst 3 st 4" tegelrör eller det större antal rör, som betingas av rådande förhållanden.
- 16/ Samtliga brunnar skola grundläggas på fast underlag, förses med botten av betong samt omkolas med sten och grovt grus.
- 17/ Bottnen skall vara igjuten i den understa brunnaringen, innan denna nedskäts, därest detta ej medför särskilda svårigheter vid brunnens byggande. I sådant fall skall bottnen igjutas sedan den nedersta brunnaringen färdigställt, eller också skall bottnen skätsas på underlag av 3" plank.
- 18/ Kopplingarna i brunnarna skola vara ordentligt utförda och de kopplade rören sammanfogade med det bästa cementbruk.
- 19/ Träd och buskar utmed de nya dikesträckorna skola rethuggas och borttagas.
- 20/ Vattnet i avloppen får under den tid, då arbete pågår, uppdämnas och regleras i den omfattning, som erfordras för arbetets ändamålsenliga utförande, dock icke så, att skada uppstår. Vattenståndet får sålunda ej uppdämnas till sådan höjd, att omgivande marker skadas och ej heller så, att

vattenbrist uppkommer nedanför uppflämningen. Efter uppflämning skall vattenståndet nedsänkas med försiktighet, så att skada ej uppstår.

21/ Vederbörande lantbruksingenjör äger meddela de särskilda föreskrifter, som erfordras, därest det under arbetets utförande visar sig nödvändigt att förstärka grunden för vissa täckta dikesträckor med till den hörande brunnen. Blivande entreprenör är skyldig att omedelbart underrätta vederbörande lantbruksingenjör för den händelse grundförstärkning erfordras.

22/ Fixpunktsbeskrivning.

Utgångsfixp. = + 67,86 m. (167,86-100,-)

Östra Sallerups kyrka. Koppardubb i flat och jämn grundsten vid tornets NV knut.

Fixp. = + 63,51 m.

Grundsten till V gaveln av boningshus c:a 50 m S sektion 11+34. Fixpunkten utmärkt med horisontal järndubb i kors c:a 0,17 m från SV knuten och 0,12 m över marken.

Pärup, Östra Sallerup den 11 april 1957.

I tjänsten:



Erik Alström

Lantbruksingenjör

Bilaga D.

UTLÅTANDE, avgivet vid synförrättning
angående torrläggning av marker till Pärup
nr 2 m.fl. fastigheter i Östra Sallerups
socken av Malmöhus län.

Mom. 1. Förordnande m.m.

Genom länsstyrelsens resolution den 8 mars 1956 förordnades undertecknad, förrättningsman, att handlägga synförrättning enligt vattenlagen angående torrläggning av marker till Pärup nr 2 m.fl. fastigheter i Östra Sallerups socken av Malmöhus län. Iaga hinder har ej anmälts mot förrättningsmannens handläggande eller det avsedda dikningsföretagets utförande, ej heller har sådant hinder av förrättningsmannen kunnat utrönas. Det planerade torrläggningsföretaget avser "dikning", varför förrättningsmannen handlagt synförrättningen enligt de bestämmelser i vattenlagen, som gälla för sådant företag. Dikningsföretaget berör marker tillhörande Pärup nr 2 och 5 i Östra Sallerups socken.

Mom. 2. Dikningsföretagets läge, omfattning, planläggning m.m.

Dikningsföretaget, som tillhör Kävlingeåns nederbördsområde nr 92, ligger ca 1,5 km ö. Östra Sallerups kyrka. På tillhörande översiktskarta har dikningsområdet utmärkts med gul färg.

De marker, om vilkas torrläggning det är fråga, avvattnas nu genom dels öppna, dels täckta avlopp, vilkas sträckningar framgår av plankartan. Avloppen ha emellertid ej utförts till erforderligt djup och med erforderlig dimension, varför vissa av de marker, vilka för sin torrläggning äro beroende av desamma, nu besväras av vatten. Förrättningsmannen har därför på sökandenas begäran upprättat förslag till utförande av nya avlopp (dikessträckorna A-B-C-D, B-Ea

och C-Ca) till det djup och med de dimensioner i övrigt, som erfordras för ändamålsenlig torrläggning av de nu vattenakadade markerna. Enligt förrättingemännens förslag, vilket närmare frångår av förslagshandlingar och ritningar, skall för det gemensamma dikningsföretaget ovanstående dikesträckor utföras.

För samtliga dikesträckor ha profilritningar upprättats. Ritningarna ange de olika dikesträckornas djup och övriga dimensioner ävensom läget för de brunnar och intag, som skola utföras. För sistnämnda konstarbeten ha särskilda typritningar upprättats. De olika tänkta dikesträckornas lägen på marken markeras på hithörande plankarta av röda, enkla heldragna linjer. Läget för brunnar har utmärkts med röda ringar.

Vid bestämmandet av de olika dikesträckornas dimensioner har förrättingemännen tagit hänsyn till såväl nederbördsörrådets storlek och topografi samt avrinningen från detta som ock till rådande fallförhållanden. Nederbördsörrådet har fastställts dels genom särskilda undersökningar på marken, dels med ledning av Ekonomiska kartverkets kartor över trakten. Storleken av de örråden, som avvattas till de olika dikesträckorna, frångår av profilritningarna. Den vattenmängd, som skall kunna avbördas, har beräknats med ledning av nederbördsörrådets omfattning och under antagande, att avrinningen vid normala flöden uppgår till högst 1,3 liter per sekund och hektar.

Mon. 3. Bross och trummar.

Särskilda vägar.

Avloppet korsar på ett flertal ställen enskilda vägar och brukningsvägar. Då de nya dikesträckorna skola utföras som tänkta ledningar erfordras emellertid inga nya trummar i korsningspunkterna. Det skall dock åligga dikningsföretaget att återställa vägarna i fallgott skick, så snart avlopp upptagits genom dem.

Mon. 4. Ersättningar.

För skada å växande gröda, som uppkommer vid utförandet av de nya dikesträckorna, skall ersättning utgivas. Kan överenskommelse därom ej träffas mellan vederbörande jordägare eller arrendator och företagets styrelse, skall ersättningsbeloppets storlek bestämmas av vederbörande lantbruksingenjör eller den, han i sitt ställe förordnar.

Beträffande sådan genom dikningsföretagets utförande möjlig uppkommen skada, som ej av förrättningsmannen förutsetts, hänvisas till bestämmelserna i 7 kap. 57 § vattenlagen.

Mon. 5. Kostnader.

Förrättningsmannen har beräknat kostnaderna för de dikesträckor, som skola utföras för det gemensamma dikningsföretaget, till 7700:- kr. Kostnadsförslaget har bilagts förrättningshandlingarna, bilaga B.

Mon. 6. Båtnadsuppkattning och kostnadsfördelning.

Överenskommelse har ej träffats angående kostnadernas fördelning, varför förrättningsmannen uppkattat den båtnad, som genom företagets utförande beredas de i dikningssamfälligheten ingående markerna. Vid uppkattning av båtnaden har förrättningsmannen följt föreskrifterna i 10 kap. 60 § vattenlagen och alltså värderat markerna dels efter företagets genomförande, dels i nuvarande skick. Vid värderingen har hänsyn tagits såväl till jordens godhet samt till de blivande och nuvarande torrlägningsförhållandena som ock till i orten gängse priser å fullt torrlagd jord av förhållandenvarande beskaffenhet. Skillnaden mellan blivande och nuvarande värden motsvarar den alstringsbåtnad, som införts i värderingslängden.

Förutom alstringsbåtnad har i värderingslängden införts beteckningarna

bruksningsbåtmed och senitår båtmed. Under beteckningen bruksningsbåtmed har införts sådan båtmed för jordbruksdriften, som erhålles vid igenläggning av öppet dike såsom bättre bruksningsförhållanden och minskat underhåll. Under beteckningen senitår båtmed har förrättningsmannen uppskattat båtmeden av bättre avloppsmöjligheter från tomt och byggnader. Resultatet av värderingen och båtmedsuppskattningen återfinnes i värderingelängden, Bil. A, som även utgör hänvisning för de i dikningsansökan ingående markerna.

Då de i dikningsansökan ingående markerna avvattnas till olika dikesträckor, föreligger sådana förhållanden, att kostnaderna möjligen skola jämnas enligt bestämmelserna i 7 kap. 24 § vattenlagen. För utredning härav har dikningsansökan uppdelats i 3 avdelningar på sätt som närmare framgår av värderingelängden, bil. A, varefter följande beräkningar utförts.

För att avdelning 1, som omfattar ågefigurerna 1-32 med ett sammanlagt båtmedsvärde av 6746:- kr, skall kunna terrläggas, måste dikesträckorna A-B-C-D upptagas. Kostnaderna för avdelningens egen terrläggning ha beräknats till 5900:- (3100 + 2800) kr.

För att avdelning 2, som omfattar ågefigurerna 36-49 med ett sammanlagt båtmedsvärde av 1442:- kr, skall kunna terrläggas, måste dikesträckorna A-B och B-Ba upptagas. Kostnaderna för avdelningens egen terrläggning ha beräknats till 1600:- (200 + 1400) kr.

För att avdelning 3, som omfattar ågefigurerna 53-55 med ett sammanlagt båtmedsvärde av 420:- kr, skall kunna terrläggas, måste dikesträckorna C-Ca och delvis B-C upptagas. Kostnaderna för avdelningens egen terrläggning ha beräknats till 1000:- (400 + 600) kr.

De olika avdelningarnas båtmedsvärden och kostnader för avlopp över eget område framgår här nedan.

Avdelning	Båtnad	Dikessträcka	Kostnad	Rel. kostnad
1	6746:-	A-B-C-D	9900:-	0,874592
2	1442:-	B-Da	1400:-	0,970874
3	420:-	C-Ga	400:-	0,952381

Fördelas kostnaderna för dikningsansamlinghetens torrläggning enligt huvudregeln i 7 kap. 23 § vattenlagen eller i direkt förhållande till båtnadsvärdena, belöper relativa kostnaden till efterstående belopp.

Båtnad	Kostnad	Rel. kostnad
8608:-	7700:-	0,894517

Utföres varje avdelning för sig utan hjälp av annan eller andra avdelningar, belöpa relativa kostnaderna för de olika avdelningarna till följande belopp.

Avdelning	Båtnad	Kostnad	Rel. kostnad
1	6746:-	5900:-	0,874592
2	1442:-	1600:-	1,109570
3	420:-	1000:-	2,390952

Utföres viss avdelning tillsammans med viss annan eller vissa andra avdelningar, belöpa relativa kostnaderna för de sammanslagna avdelningarna till efterstående belopp.

Sammanslagna avdelningar	Båtnad	Kostnad	Rel. kostnad
1+2	8188:-	7500:-	0,891549
1+3	7166:-	6900:-	0,879152

Av förestående utredning framgår, att kostnaderna skola jämnas enligt bestämmelserna i 7 kap. 24 § vattenlagen samt fördelas sålunda.

Avdelning 1 med ett båtnadsvärde av 6746:- kronor påföres kostnaden för sin egen torrläggning eller 5900:- kronor. Denna avdelnings relativa kostnadstal beräknas alltså till $5900:6746 = 0,874592$.

Afdeling 2 med ett båtnadsvärde av 1442:- kronor påföres kostnaderna för sin egen terrällgning, minskat med 200:- kronor, som påföres afdeling 1 eller 1400:- kronor. Denna afdelnings relativa kostnadstal beräknas alltså till $1400:1442 = 0,970874$.

Afdeling 3 med ett båtnadsvärde av 420:- kronor påföres kostnaderna för sin egen terrällgning, minskat med 600:- kronor, som påföres afdeling 1 eller 400:- kronor. Denna afdelnings relativa kostnadstal beräknas alltså till $400:420 = 0,952381$.

Särskild kostnadsfördelningsskilda har upprättats och bifogas detta utlåtande (Bil. Da). I kolumn 5 av skildan angives varje delägares och fastighets andel i de beräknade kostnaderna för dikeaffäretagets utförande och i kolumn 6 de procenttal, efter vilka samtliga verkliga kostnader för företagets utförande och framtida underhåll skola fördelas. Delägare, som ej är sökande eller likställad med sökande till denna synförrättning, är, med det undantag dock, varom stadgas i 10 kap. 80 § vattenlagen, icke skyldig att till kostnaderna för företagets utförande tillskjuta större belopp än som svarar mot värdet av den för hans egendom uppskattade båtnaden eller jordförbättringen. Vilka delägare, som äro annu som sökande, angivas i kolumn 2 av kostnadsfördelningsskildan med förkortningen "S". Sådana omständigheter, som omfattas i 7 kap. 25-26 och 28-29 §§ vattenlagen, föreligga ej vid detta terrällgningföretag.

Kostnaderna för denna synförrättning skola enligt bestämmelserna i 10 kap. 30 och 79 §§ vattenlagen omedelbart av sökanden förskjutas. Förrättningskostnaderna skola fördelas mellan delägarna på samma sätt som företagets övriga kostnader enligt kostnadsfördelningsskildans 6 kolumn.

Bes. 7. Dikeaffäretagets utförande.

Då det av verkställda utredning^{-ar} och beräkningar framgitt, att det plan-

nerade dikningsföretaget är ekonomiskt lönsamt, finner förrättningsmannen skäligt tillstyrka, att det kommer till utförande. Företaget skall alltid, därast sökanden vill fullfölja detsamma, utföras i överensstämmelse med av förrättningsmannen upprättat förslag och med beaktande jämväl av de närmare bestämmelser, som framgå av detta utlåtande. Arbetet får påbörjas så snart denna synesförrättning tagit åt sig laga kraft. Företaget skall vara färdigställt inom 10 år efter det synesförrättningen fastställts. Angående förlängd arbetstid hänvisas till bestämmelserna i 7 kap. 58 § vattenlagen.

Utöver vad som föreskrives i arbetsbeskrivningen (Bil. C) är vid företags utförande följande att iakttagas:

- 1/ Arbetet skall utlänas på entreprenad på de villkor, som äro för delägarna mest gynnsamma och betryggande.
- 2/ Arbetet skall anmälas till Riksföreläkningsanstaltens ombud i orten eller till annan lämplig föreläkningsanstalt, innan detsamma påbörjas. Sådan anmälan erfordras ej för den händelse blivande entreprenör är att anse som sådan arbetsgivare, som själv äger att ombesörja föreläkring för av honom anställda arbetare.
- 3/ De olika dikesträckorna skola följa på marken utstakade och på plankartan angivna sträckningar.
- 4/ Under arbetets utförande får vattnet uppdrämmas, dock icke så att växande gröda eller annan egendom skadas.
- 5/ Samtliga betongrör skola vara av fullgod beskaffenhet, fria från gjutfel och frostakador samt fylla de fordringar på täthet och hållfasthet, som närmare angivas i Normalbestämmelser för lantbrukarör av betong. Rören få levereras antingen som muffrör, falarör eller lantbrukarör.
- 6/ På profilritningarna angivna höjdlägen för bottenlinjerna, vilka uträknats i förhållande till jämförelseplan och fixpunkter, skola gälla framför på förslagaritningarna angivna djupciffror.

7/ Fixpunkter ha utsatts till ledning vid arbetets utförande och dikningsföretagets framtida underhåll. Deras lägen i plan och profil framgå av förelagartningarna och arbetsbeskrivningen (Bil. C).

8/ Fixpunkterna äro lagligen skyddade och få alltså ej övertäckas, borttagas eller på annat sätt förstöras. Vill jordägare borttaga fixpunkt, skall han däremot göra anmälan till vederbörande lantbrukningsjör, som då låter avväga annan lämplig fixpunkt. Kostnaderna för lantbrukningsjörens i sådant hänseende företagna förrättningar gällas av dikningsföretaget.

Kommer företaget att understödjas av statsmedel, skola de särskilda bestämmelser, som eventuellt kunna bli förskrivna som villkor för statsunderstöds beviljande, vara för samtliga delägare bindande.

Mon. 8. Dikningsföretagets avavning.

Sedan företaget blivit utfört, skall detsamma jämlikt bestämmelserna i 13 kap. 1 § vattenlagen avavnas av vederbörande lantbrukningsjör eller av den, han i sitt ställe förordnar. Företaget skall anses fullbordat, då avavningsförrättaren överlämnat bevis om godkännande eller, för den händelse att företaget blivit understött med statsmedel, när vederbörande myndighet godkänt detsamma.

Mon. 9. Dikningsföretagets framtida underhåll.

Kostnaderna för företagets framtida underhåll skola fördelas på samma sätt som kostnaderna för företagets första utförande eller efter de fördelningstal, som finnas närmare angivna i kolumn 6 av kostnadsfördelningsskillingen (Bil. D₂).

Varje delägare är berättigad påfordra, att de dikesträckor, av vilka han är beroende, alltid hållas i fullgott skick. Gör någon sig skyldig till skadegörelse på de olika dikesträckorna med till dem hörande anläggningar, och be-

tar han ej efter tillägelse omedelbart skadan, äger sysalomannen eller också den, som lider men av skadeförelsen, att vid vederbörande häradsrätt föra talan mot den försunlige. Enskilda dräneringsledningar få tillkopplas avloppet endast i de brunnar, som utförts. Spillvatten får tillåtas först sedan det blivit i erforderlig grad renat.

Num. 10. Organisation m.m.

För handhavande av dike- och företags angelägenheter skola delägarna utse en sysaloman.

Sysalomannen åligger:

- att ombesörja företags utförande samt kontrollera entreprenörens arbete - i den mån så finnes erforderligt med biträde av sakkunnig person;
- att kontrollera att återfyllningen av massorna för täckta avlopp sker enligt arbetsbeskrivningen;
- att tillse att samtliga dikesträckor alltid hållas i fullgott skick samt ombesörja rensnings- och underhållsarbete;
- att å de täckta dikesträckorna tillse att träd och buskar ej få växa närmare avloppet än 5,0 m;
- att i övrigt vidtaga alla de åtgärder, som kunna finnas nödiga för företags ändamålsenliga utförande och underhåll samt därvid beakta och följa de bestämmelser, som sägas i 7 kap. 61-65 §§ vattenlagen;
- att i mån av behov verkställa utdebiteringar på sätt närmare stadgas i 3 kap. 20 § vattenlagen;
- att över inkomster och utgifter föra fullständiga och med verifikationer försedda räkenskaper, vilka skola avslutas per kalenderår och därefter framläggas för delägarnas hörande och godkännande vid allmänt sammanträde;
- att för sistnämnda ändamål och då så eljest kan finnas nödigt kalla delägarna till sammanträde i den ordning, som föreskrives i 7 kap. 64 § vattenlagen;

att vid alla sammanträden föra protokoll, vilket skall vara för delägarnas tillgängligt senast inom 14 dagar efter sammanträdet;

Till dikningsföretaget hörande handlingar och ritningar skola förvaras av synsalomannen och hos honom hållas tillgängliga för öfvar, som vill granska dem eller taga avskrifter och kopier.

Företaget skall benämnas Första dikningsföretag år 1957. Mål, som beröra företaget, och som ej äro att hänföra till vattenmål, skola handläggas inför Fresta häradsrätt.

Nom. 11. Besvärshänvisning.

Den, som är missnöjd med åtgärd eller beslut under denna synsförrättning eller som vill föra talan mot förrättningsmannens utlåtande, äger att inom sju dagar härefter till Söderbygdens vattendomstol ingiva sina besvär i tre exemplar. I besviren skola fullständigt upptagas klagandens alla påståenden och skälen därtill och vid besviren kunna därjämte fogas de ytterligare handlingar, som klaganden vill åberopa till stöd för ändringsöskandet.

Nom. 12. Verkställighet.

Då denna synsförrättning ej skall underställas vattendomstols prövning, kommer detta utlåtande att gå i verkställighet i den ordning, som för laga kraft ägande den är stadgad, för så vitt icke besvär anføres mot förrättningen inom den i nom. 11 här ovan angivna tiden.

Pärup, Östra Sallerup den 11 april 1957.

I tjänsten:



Erik Alström

Lantbrukningsjör

KOSTNADSFÖRDELNINGSLÄNGD

Fastighet Ägare m. m.	Sök. o. likst. = S	Båtnad kronor	Fastighets andel i			Samfällighets andel i gemensamma kostnader procent
			för särskild av- delning beräk- nad kostnad kronor	för samfällig- heten beräknad kostnad kronor	samfällig- hetens verk- liga kostnad procent	
1	2	3	4	5	6	7
<u>Pärup 6¹, 1/64 mtl</u>						
Wils Olof Persson	8					
arr. Ingvar Persson						
Avd. 1		300:-	262:38			
" 2, Högfig. 36-47		1030:-	1000:-	1262:38	16,394	
<u>Pärup av 2¹², 13/360 mtl</u>						
Wils Olof Persson	8					
arr. Ingvar Persson						
Avd. 1, Högfig. 1-11		1498:-	1310:14			
" 2, " 48-49		412:-	400:-	1710:14	22,210	
<u>Pärup 2²⁷, 1/128 mtl</u>						
Wils Olof Persson	8					
arr. Ingvar Persson						
Avd. 1, Högfig. 15-28		4095:-		3581:45	46,512	
<u>Pärup 2⁸⁰, 3/128 mtl</u>						
Wils Olof Persson	8					
arr. Ingvar Persson						
Avd. 1, Högfig. 29-32		148:-	129:44			
" 3, " 33-35		420:-	400:-	529:44	6,876	
<u>Pärup 2²⁹, 5/256 mtl</u>						91,992 %
Axel Andersson						7082 %
Avd. 1, Högfig. 12-14		705:-		616:59	8,008	
<u>Summa</u>		8608:-		7700:-	100,000	

Pärup, Östra Sallerup den 11 april 1957.

I tjänsten:



Erik Alström

Lantbruksingenjör

Fastighet Ägare m. m.	Säk. o. likst. = 5	Båtnad kronor	Fastighets andel i			Samfällighets andel i gemensamma kostnader procent
			för särskild av- delning beräk- nad kostnad kronor	för samfällig- heten beräknad kostnad kronor	samfällig- hetens verk- liga kostnad procent	
1	2	3	4	5	6	7