


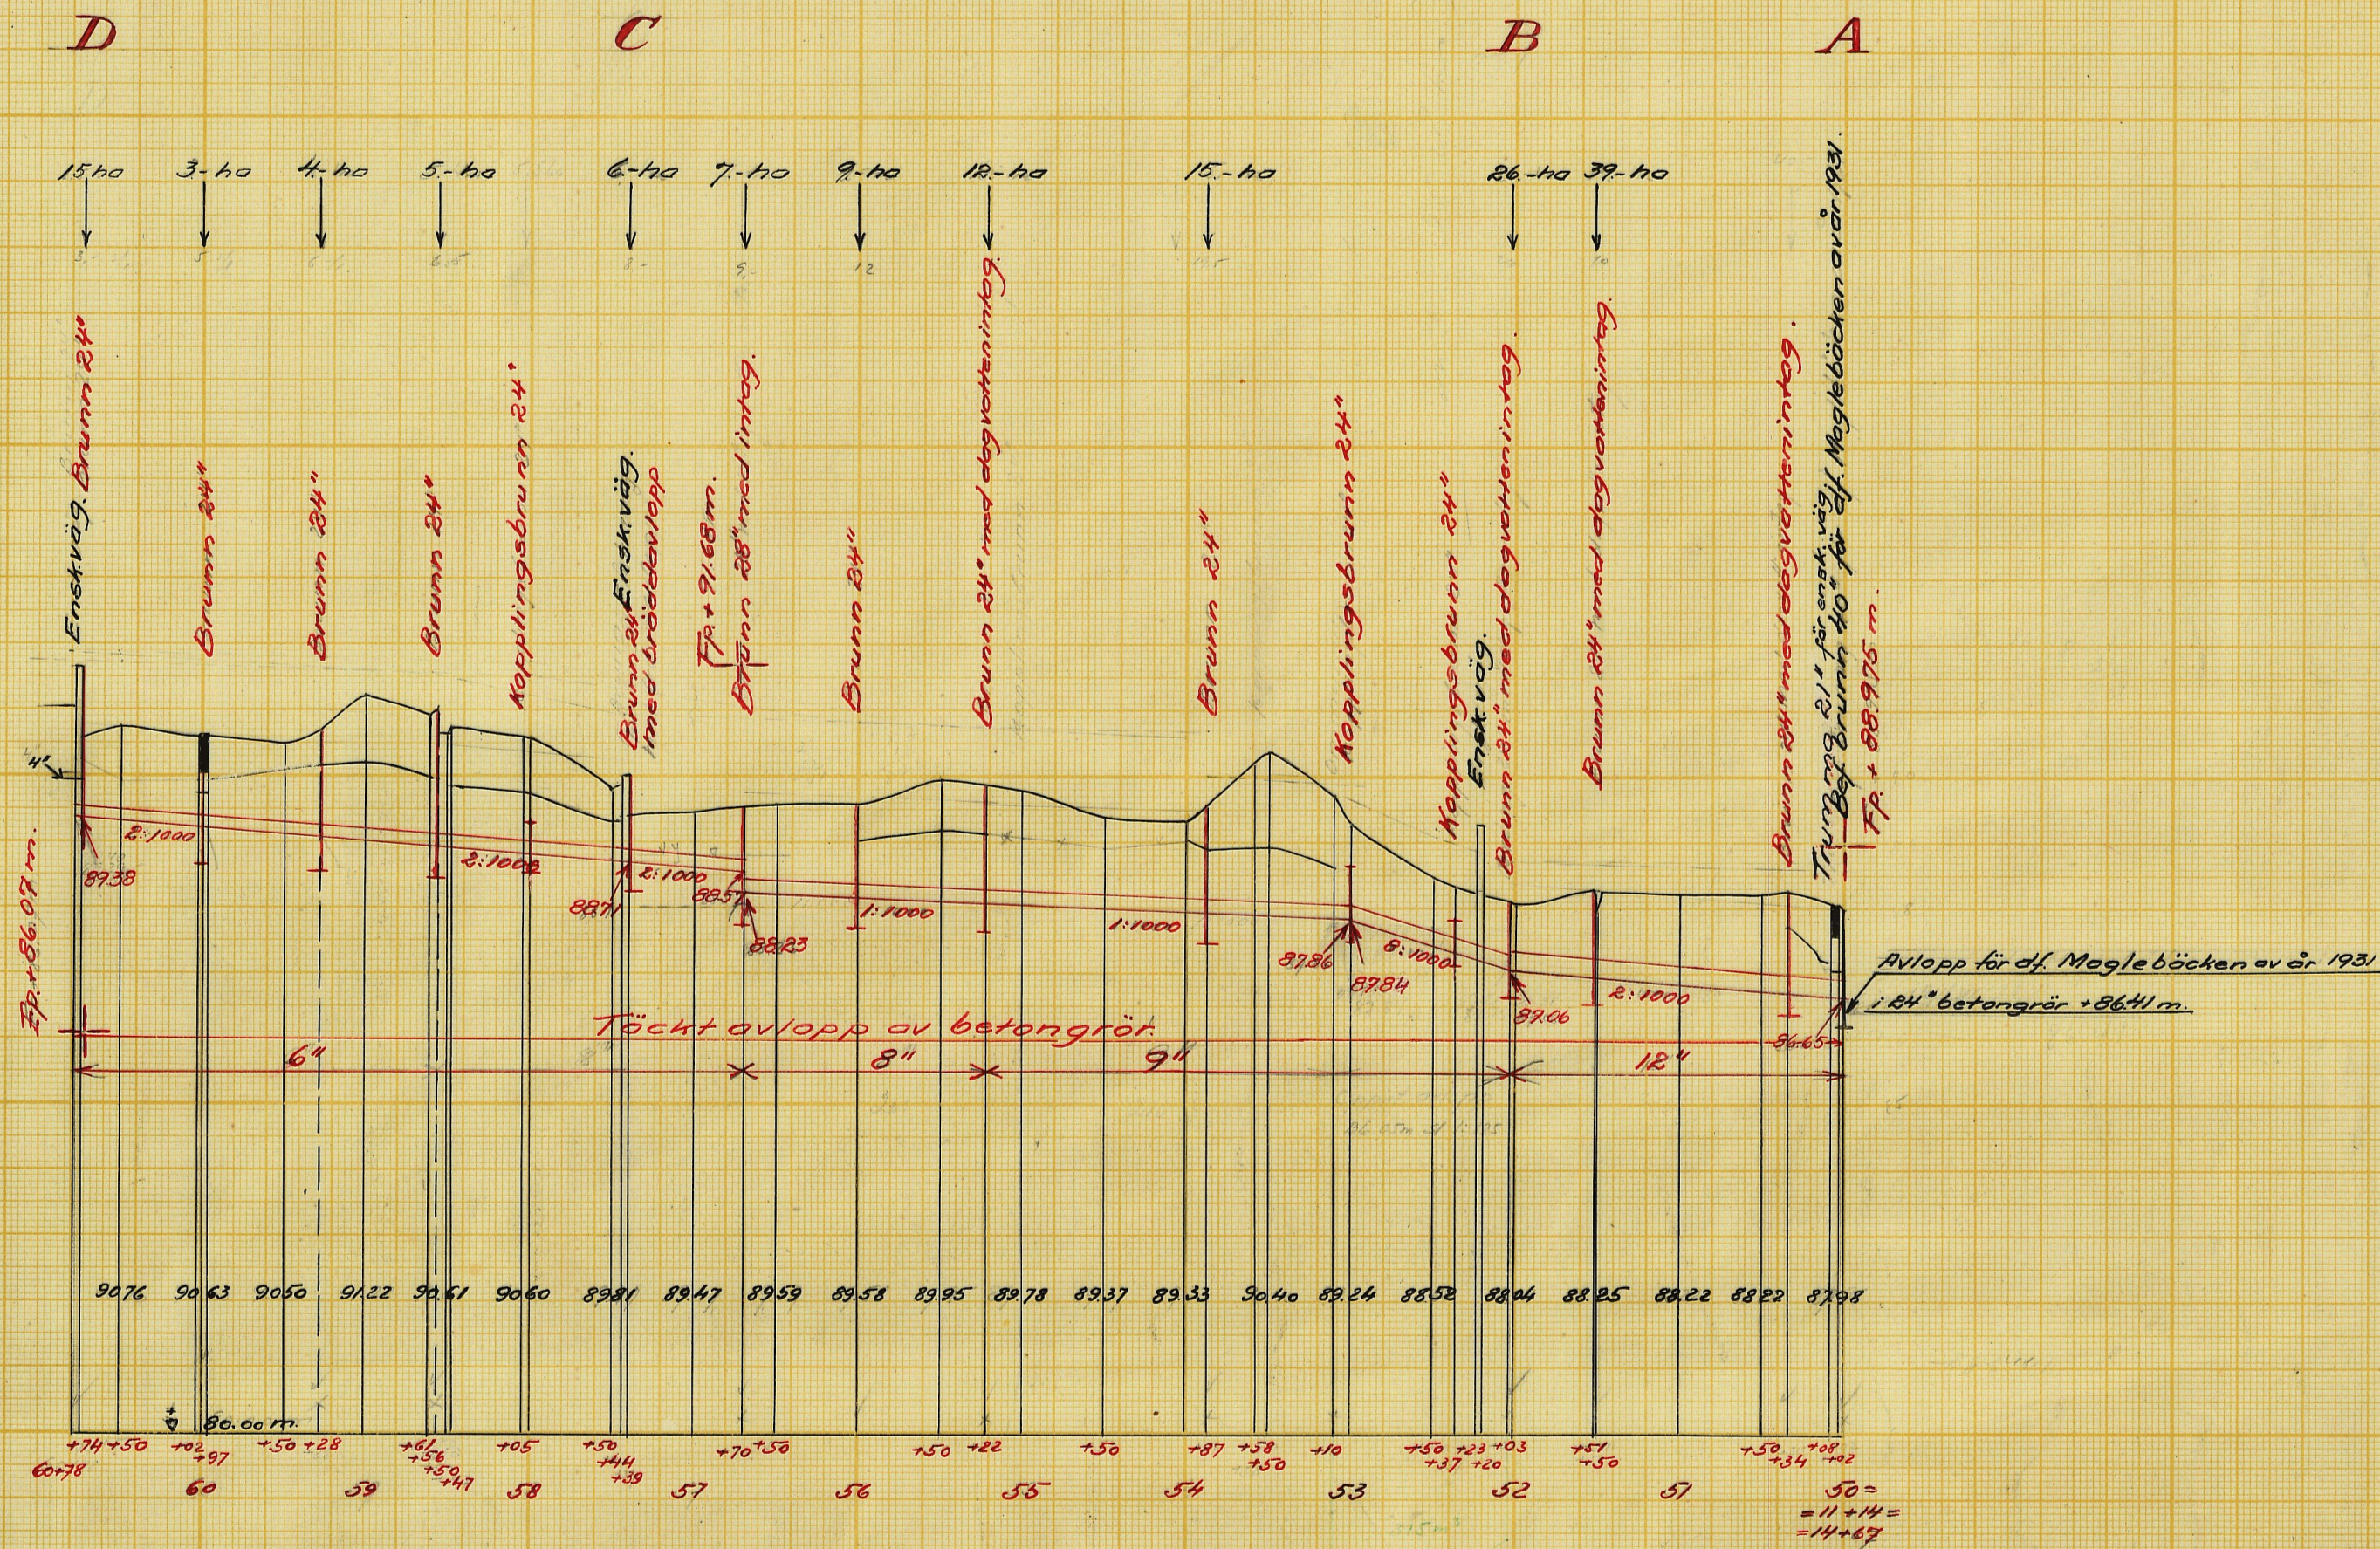
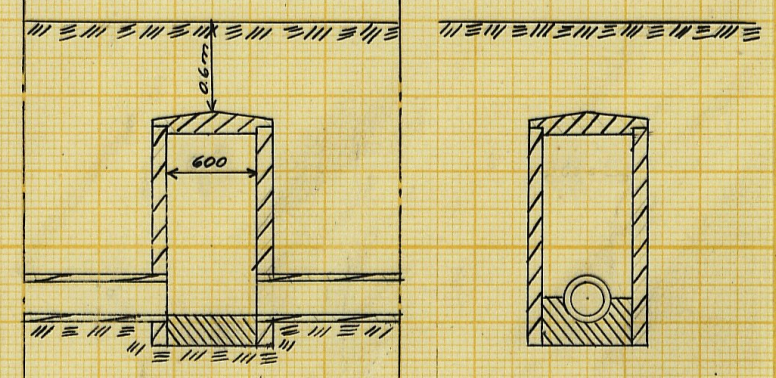


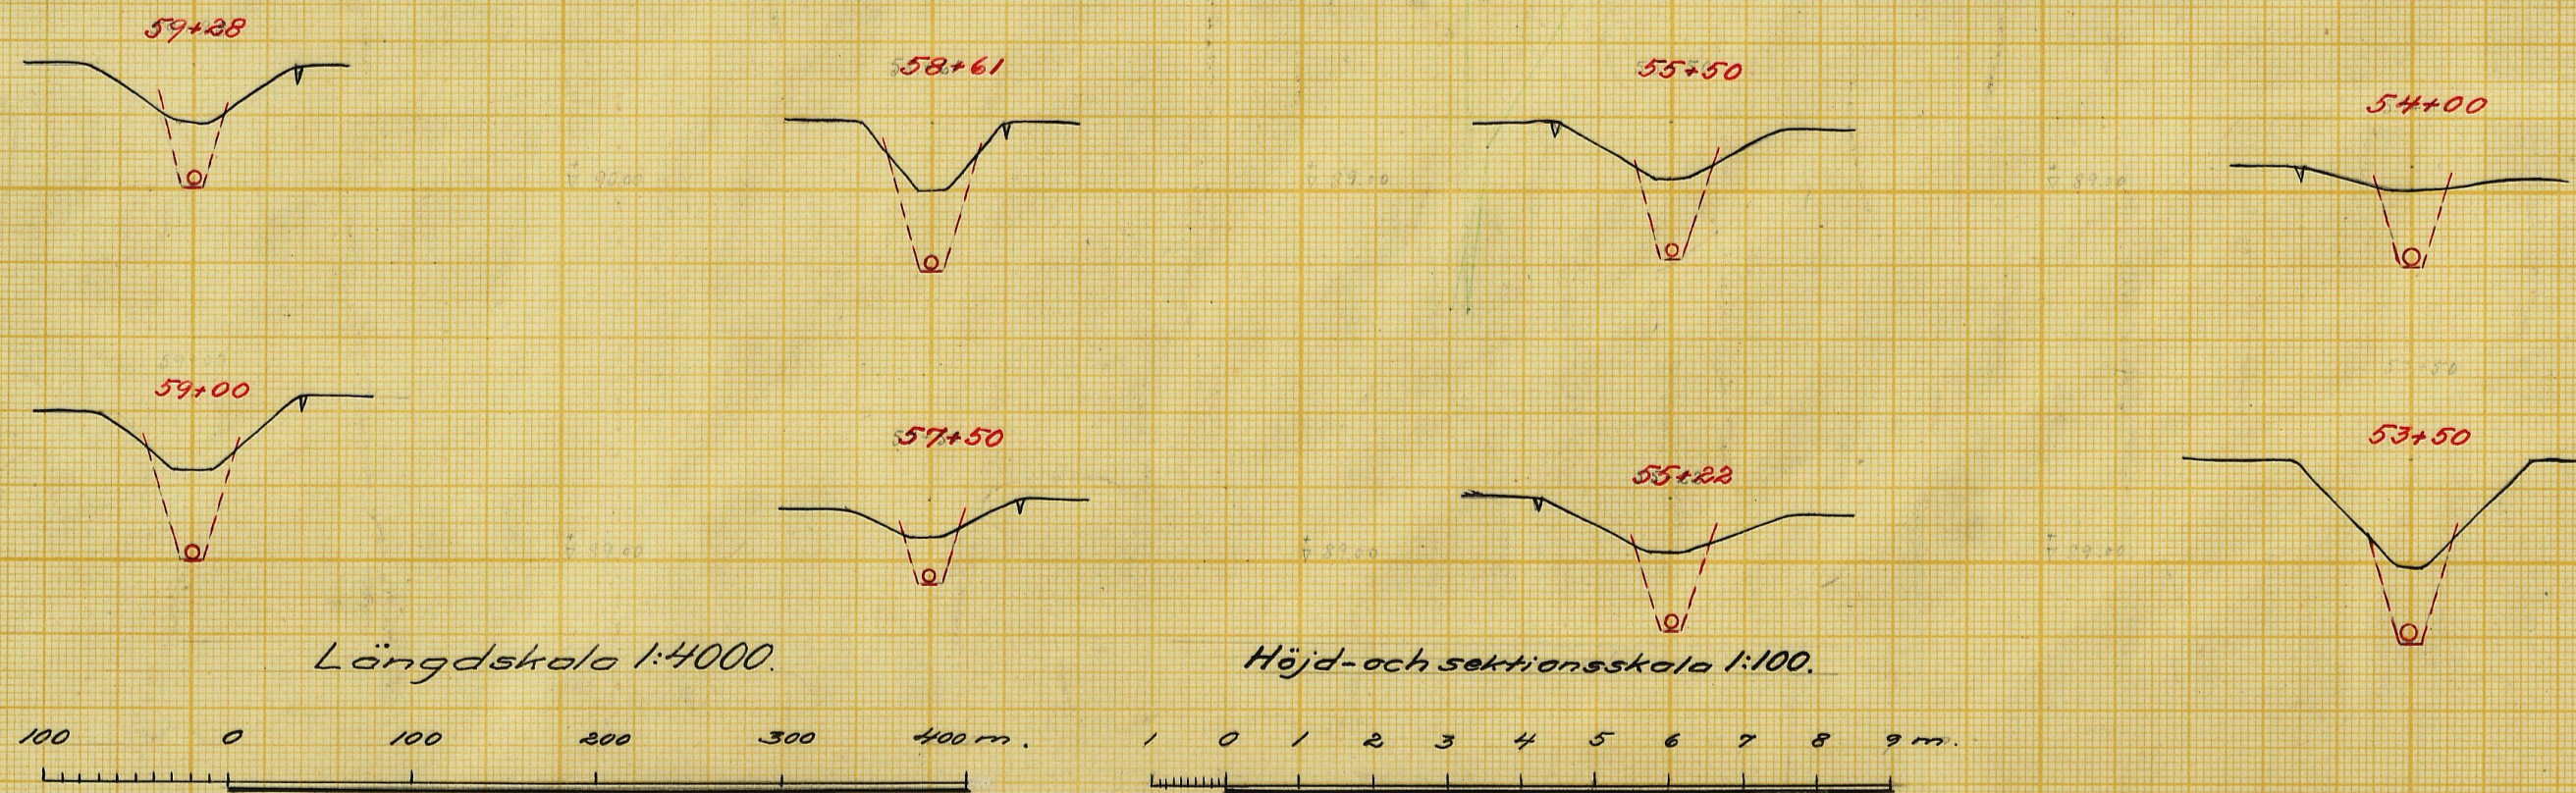

Förslag till kopplingsbrunn.
Skala 1:50.

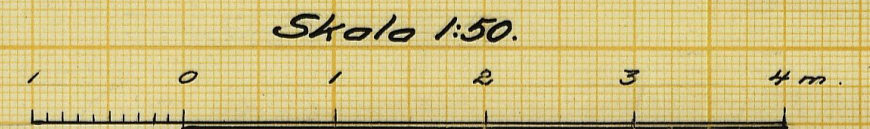

Förslag till 24" brunn.
Skala 1:50.

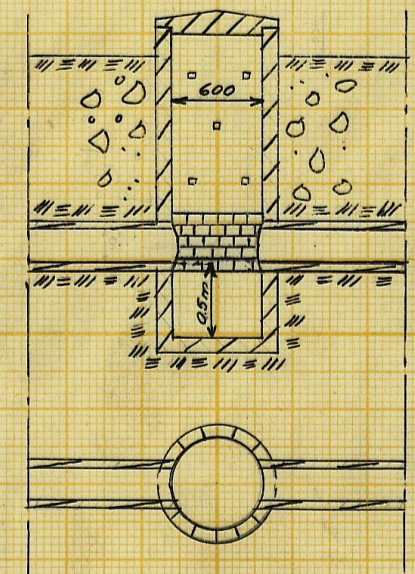

M - 2 ★ 2080

Handlingar

till

VANSTAD NR 18 DIKNINGSFÖRETAG ÅR 1958

i Vanstads och Röddinge socknar

av Malmöhus län.

Upprättade vid laga syneförrättning
år 1958 av

Lennart Kindblom
e.o. Lantbruksingenjör.

~~Fr. 1372~~

Handlingar

till

VANSTAD NR 18 DIKNINGSFÖRETAG ÅR 1958

i Vanstads och Röddinge socknar

av Malmöhus län.

Upprättade vid laga syneförrättning

år 1958 av

Lennart Kindblom

s.o. Lantbruksingenjör.


Innehållsförteckning:

Protokoll	sid. 1-6
Bilagor 1-6	" 7-18
Värderingslängd	" 19-23
Kostnadsförslag	" 24-26
Arbetsbeskrivning	" 27-29
Utlåtande	" 30-38
Kostnadsfördelningslängd	" 39.

Härtill hör 2 ritningar.

Översiktskarta

Skala 1:50 000

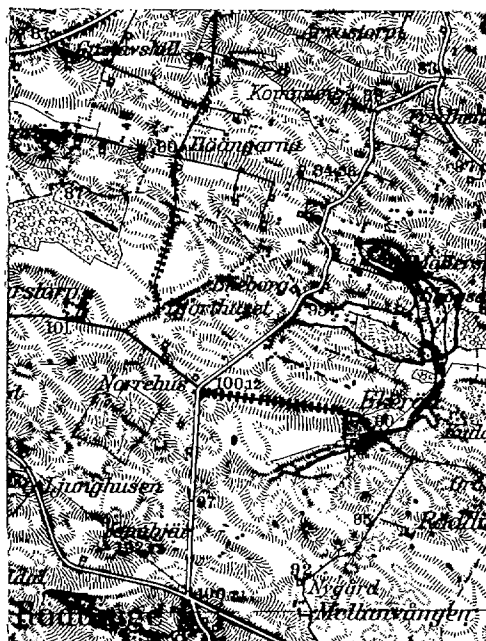

9/4

Blad 51.

Protokoll, fört vid sammanträden
under syneförrättning enligt vatten-
lagen angående torrläggning av mark
tillhörande Vanstad m.fl. fastigheter
i Vanstads och Röddinge socknar, Mal-
möhus län.

Sedan undertecknad på därom gjord ansökan av länsstyrelsen förordnats
handlägga ifrågevarande förrättning (bil. 1) hade genom i församlingskyrkan
anslagen och i ortstidningen införd kungörelse (bil. 2-4) sammanträde i ären-
det utsatts att hållas den 20 december 1957 klockan 13.00 hos lantbrukaren
Tage Borg. Kända sakägare hade tillsänts skriftliga underrättelser om samman-
trädet (bil. 5). På sålunda utsatt tid och plats inställde sig undertecknad,
förrättningsman, samt skiftesgodemännen Nils Mauritz Nilsson och Gösta Ole-
son, varjämte följande sakägare infunnit sig:

~~Hugo Persson ; äg. Vanstad 18³²~~

Tage Borg ; äg. Vanstad 18³¹

~~Sture Persson ; äg. Vanstad 18²⁵~~

Nils Mårtensson; äg. Vanstad 18²⁶ och Vanstad 11¹

Arne Lynge ; äg. Ekeröd 2¹

Maglebackens dikningsföretag av år 1931 gm. Hilding Damm.

§ 1.

Ansökningen om förrättningen och förordnandet upplästes.

§ 2.

Jäv mot synemännen anfördes efter förfrågan icke, och visste sig dessa
ej heller vara jäviga.

§ 3.

Med anledning av det utfärdade förordnandet hade erforderliga fältarbeten och markundersökningar verkställt. Sökandena hade därvid framfört vissa yrkanden och önskomål angående ifrågasatta torrlägningsåtgärder. Med beaktande härav hade förslag till torrläggning av ifrågavarande marker upprättats, vilket förslag nu fremlades för sakägarna.

§ 4.

Sökandena yrkade, att torrlägningsföretaget skulle utföras enligt det upprättade förslaget.

§ 5.

För övrigt yrkades av Nils Mårtensson att rörledning borde läggas även genom hans skogsmark.

§ 6.


Ersättning för mark, som toges i anspråk för avloppens breddning och jordupplag yrkades.

§ 7.

Då intet vidare förekom, förklarades sammanträdet avslutat och meddelades att synegång nu skulle företagas. Det beslöts, att nytt sammanträde skulle hållas på samma plats den 17 januari 1958 kl. 12,30.

Vanstad den 20 december 1957.

I tjänsten:

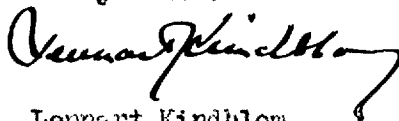

Lennart Kindblom

e.o. Lantbruksingenjör.




År 1958 den 17 januari inställde sig undertecknad, förrättningsman, jämte skiftesgodemännen Nils Maurits Nilsson och Gösta Olsson hos lantbrukaren Tage Borg för att åter handlägga syneförrättningen.

Förutom synemännen hade följande tillstädeskommit:

Hugo Persson

Tage Borg

~~Sture Persson~~

Nils Mårtensson

Arne Lyngé

Maglebäckens dikningsföretag av år 1931 gm. Hilding Damm.

§ 8.

I skrivelse hade Nils Mårtensson förenat sig med sökanden Tage Borg. Föreningens vitsordades av synemännen, bil. 6.

§ 9.

Upplästes och godkändes protokollet från föregående sammanträde.

§ 10.

Förrättningsmannen redogjorde för av honom upprättat förslag till företagets utförande samt framlade till sakägarnas granskning de till företaget hörande handlingarna och ritningarna.

§ 11.

Avgavs synemännens utlåtande med tillkännagivande, att den med utlåtandet missnöjde ägde detsamma klandra genom besvär till Söderbygdens Vattendomstol, Stockholm.

§ 12.

De närvarande förklarade sig beredda att välja styrelse och de utsågo härtill Tage Borg såsom ordförande, Nils Mårtensson, Hugo Persson.

Till revisor utsågs Arne Lyngé.

§ 13.

Förrättningsmännen meddelade, att avskrifter och kopior av de till företaget hörande handlingarna och ritningarna skulle förvaras hos styrelsens ordförande och alltså inom trettio dagar översändas till Tage Borg för att av honom hållas tillgängliga för envar, som önskar granska dem eller taga avskrifter.

§ 14.

Förrättningsmännen redogjorde för gällande bestämmelser rörande bidrag och lån av statsmedel till utförande av torrlägningsföretag.

§ 15.

Vissa sakägare överenskommo att ansöka om bidrag av statsmedel till sina kostnader för företagets utförande.

De uppdrogo åt Tage Borg

att, därest statsbidrag beviljas, med vederbörande myndighet avsluta kontrakt om arbetets utförande;

att uppbära och utkvittera det statsbidrag, som kan komma att beviljas, samt

att företräda delägarna i alla de övriga frågor, som avse bidrag av statsmedel.

§ 16.

Antecknades till protokollet, att kostnaderna för hantlangning uppgått till 189:- kronor, vilket förskotterats av Tage Borg med kr. 61:-, Nils Mårtensson med kr. 100:- och Sture Persson med kr. 28:-

Annonskostnaden för syneförrättningsammansammanträdet hade förskotterats av Tage Borg med 45,75 kr.

Godemännens räkningar uppgingo till 115:- kronor, vilket betalades av Tage Borg.

§ 17.

Antecknades, att arealerna för de berörda fastigheterna uppgingo till:

Arne Lynge	270 ha
Tage Borg	7 "
Nils Mårtensson	53 "
Hugo Persson	13,5 ha
Sture Persson	6 "

§ 18.

Då intet vidare förekom förklarades förrättningen avslutad. Protokollet
upplästes och godkändes.

Vansted den 17 januari 1958.

I tjänsten:



Lennart Kindblom

e.o. Lantbruksingenjör.

Nils M. Nilsson

Gösta Olsson



1372

Dnr III M 50 57.

R E S O L U T I O N .

Översändes till e.o. lantbruksingenjören Anders Lennart Kindblom som förordnas att, därest laga hinder ej möter, i behörig ordning företaga den i inneliggande ansökan omförmälda förrättning; skolande bevis om detta förordnandes emottagande skyndsamt hit insändas. Länsstyrelsens inneliggande förordnande för Erik Alström återkallas.

Malmö i landskansliet den 9 december - - - - - 1957.


På länsstyrelsens vägnar:

O. Hultström
O. Hultström

B. Ulmén
B. Ulmén

LANTBRUKSNÄMNDEN

8

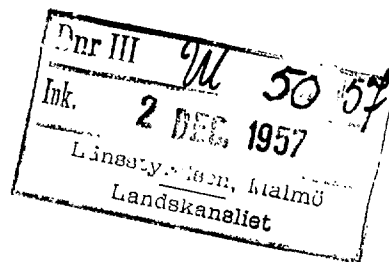

I

2 MALMÖHUS LÄN

Lundavägen 66, Malmö

Tel. (växel) 93 45 80

Dnr AD 38/55
Vid besvarande av denna
skrivelse torde detta nr
åberopas.

Till Länsstyrelsen i Malmöhus län

M a l m ö



Härmed får Lantbruksnämnden i Malmöhus län föreslå att bifogade förordnande av den 18 februari 1955, att företaga syneförrättning enl. 10 kap. vattenlagen för torrläggning av mark till fastigheten Vanstad 18³¹ i Vanstads socken överföres på e.o. lantbruksingenjören Anders Lennart Kindblom.

Malmö den 30 november 1957.

På lantbruksnämndens vägnar:

Wilhelm Ohlsson

Ek.D. nr III M 15 55.

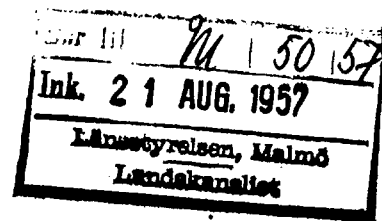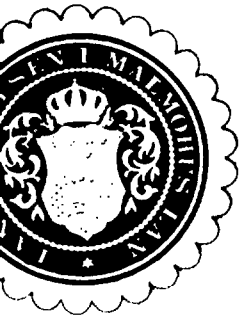

R E S O L U T I O N.

Översändes till lantbruksingenjören Erik Alström - - - - -

- - - - - som förordnas att, därest laga hinder
ej möter, i behörig ordning företaga den i närlagda ansökan omför-
mällda förrättning; skolande bevis om detta förordnandes emottagan-
de skyndsamt hit insändas.

Malmö i landskansliet den 18 februari - - - - - 1955.

På länsstyrelsens vägnar:

S. Wetterlundh
S. Wetterlundh

B. Ulmén
B. Ulmén

LANTBRUKSNÄMNDEN

10

Dnr III	M 15155
Ink. 15 FEB. 1955	
Länsstyrelsen, Malmö	
Lande...	

I
MALMÖHUS LÄN
Lundavägen 66, Malmö
Tel. ~~7388~~ (växel) 93 45 80

Dnr AD 38/55
Vid besvarande av denna
skrivelse torde detta nr
åberopas.


Till Länsstyrelsen i Malmöhus län

M a l m ö

Lantbruksnämnden i Malmöhus län får härmed föreslå lantbruksingenjören Erik Alström såsom förrättningsman för handläggning av den av Tage Borg, Äsperöd, begärda förrättningen jämlikt 10 kap. vattenlagen.

Malmö den 14 februari 1955.


Wilhelm Ohlsson

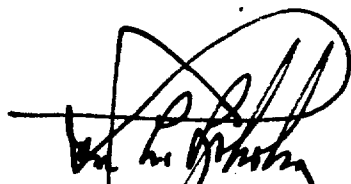
Sven L. Sjöholm

Ang. förslag till förrättningsman jämlikt 10 kap. vattenlagen.

LANTBRUKSINGENJÖREN

11

I

MALMÖHUS LÄN

MALMÖ

Tel. ~~xxxx~~ 934580.

Lantbruksingenjör Claes-Henric Wallér

Bostadstelefon 79610

Till

Lantbruksnämnden i Malmöhus län.

Till förrättningsman för den av Tage Borg, , Vanstad 18, Äsperöd, begärda syneförrättningen för torrläggning av mark inom Vanstads socken, Malmöhus län, föreslås lantbruksingenjören Erik Alström.

Malmö den 11 februari 1955.



C.H. Wallér

Statens lantbruksingenjör.

Ink.d. 10 FEB. 1955

Lantbruksnämnden
i Malmöhus länTill Länsstyrelsen i *Malmöhus* - län.

Härmed anhålles om förordnande för behörig förrättningsman att handlägga syneförrättning enligt 10

kap. vattenlagen för torrläggning av ^{mig} _{oss} tillhörig mark inom*Kanstad* socken(-nar) av *Malmöhus* län.

Förrättningen avser *avlopps- dikning och är cirka*
1100 meter långt (ströchan på undersepnads fartstuf
här uppgives så fullständigt som möjligt företags beskaffenhet (dikning, åreglering, sjösänkning, invallning e. d.), vidare
är cirka 150 m och berör cirka 3 hektar) nägon landväg
företags omfattning (areal som skall torrläggas, avlopps längd o. d.), om flottled, damm, järnväg, landsväg e. d. beröres m. m.
e. d. berörs ej. Tre taskarna om förrätt-
ningen kunde utföras förrest möjligt.

Närmaste järnvägsstation *Äspervad*Meddelanden om förrättningen ställas till *Lantbr. Tage Borg**Kanstad 18 Äspervad.*Telef. *25095* titel, namn och fullständig adress samt telefon. *Tomelilla**Kanstad* den *7-1* 19*55*

Sökandes namn:

Fastighet:

Tage Borg för fastigheten *Kanstad 1831*

» »

» »

Förutom nämnda, sökandena tillhöriga fastigheter, väntas nedanstående ägare och fastigheter bliva berörda av företaget.

Icke sökandes namn:		Fastighet:
Hugo Fernon	ägare av fastigheten	Känstved 18
Hans Fernon	» » »	Känstved 18 25
Ståls Håstensson	» » »	Höllerstorp, Känstved

Lantbruksnämnden får till förrättningsman föreslå:

den 19

På Lantbruksnämndens vägnar:

Kungörelse ang. torrläggningssammanträde den 20 december 1957 kl.13.00.


K u n g ö r e l s e .

Sammanträde för syneförrättning angående torrläggning av marker till Vanstad nr 18 m.fl. fastigheter i Vanstads och Röddinge socknar av Malmöhus län kommer att hållas hos lantbrukaren Tage Borg, Vanstad nr 18, Äsperöd, fredagen den 20 december 1957 kl. 13,00, då vederbörande sakägare ha att infinna sig personligen eller genom lagligen befullmäktigade ombud.

Av förrättningen kommer att beröras dels marker till Vanstad n:ris 11 och 18 i Vanstads socken samt Ekeröd nr 2 i Röddinge socken, dels dikningsföretaget Maglebäcken av år 1931.

Malmö den 29 november 1957.

I tjänsten:

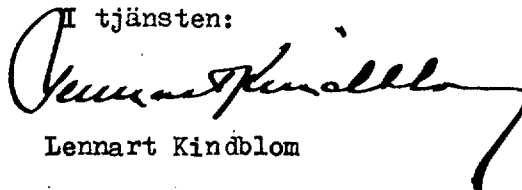

Lennart Kindblom

e.o. Lantbruksingenjör.

Anslaget i laga ordning i Vanstads

församling den

intygas av

Martin Kindblom

4/12 1957

Anhålles att ovanstående kungörelse anslås snarast möjligt samt därefter med påtecknat bevis återsändes till förrättningsmannen under adress Lundavägen 66, Malmö.

Kungörelse ang. torrläggningssammanträde den 20 december 1957 kl. 13.00.

K u n g ö r e l s e.

Sammanträde för syneförrättning angående torrläggning av marker till Vanstad nr 18 m.fl. fastigheter i Vanstads och Röddinge socknar av Malmöhus län kommer att hållas hos lantbrukaren Tage Borg, Vanstad nr 18, Äsperöd, fredagen den 20 december 1957 kl. 13,00, då vederbörande sakägare ha att infinna sig personligen eller genom lagligen befullmäktigade ombud.


Av förrättningen kommer att beröras dels marker till Vanstad nr:ris 11 och 18 i Vanstads socken samt Ekeröd nr 2 i Röddinge socken, dels dikningsföretaget Maglebäcken av år 1931.

Malmö den 29 november 1957.


I tjänsten:


Lennart Kindblom

e.o. Lantbruksingenjör.

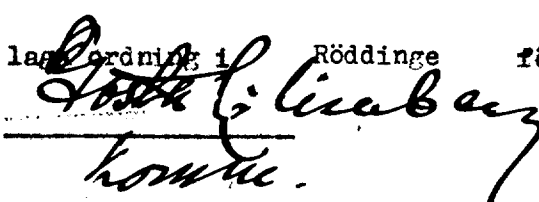Anslaget i lagordning i Röddinge församling den 8/12 - 57
intygas av 
komme.

Anhållas att ovanstående kungörelse anslås snarast möjligt samt därefter med påtecknat bevis återsändes till förrättningsmannen under adress Lundavägen 66, Malmö.

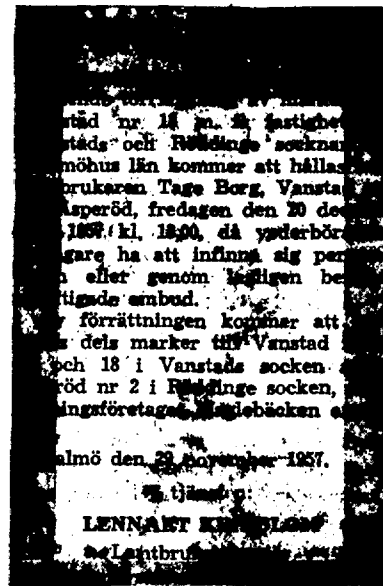

Att ovanstående kungörelse varit införd i Skånska Dagbladet måndagen
den 2 december 1957 intygas härmed.

Malmö den 20 december 1957.

I tjänsten:

Lennart Kindblom
Lennart Kindblom

e.o. Lantbruksingenjör.


F ö r t e c k n i n g

över kungörelser, kallelser och underrättelser, som avsänts vid syneförrättning angående torrläggning av marker tillhörande Vanstad nr 18 m.fl. fastigheter i Vanstads och Röddinge socknar av Malmöhus län.

Adressat.	Adress.	Avsändningsdag.
Pastorsämbetet i Vanstads församling	Äsperöd	29/11 1957
" " Röddinge "	" "	" "
Skiftesgodemannen Nils Mauritz Nilsson,		
Vanstad nr 23,	"	" "
Skiftesgodemannen Gösta Olsson, Röddinge,		
Lyckeröd nr 1,	Eriksdal	" "
Lantbrukaren Hugo Persson Vanstad nr 18,	Äsperöd	" "
" Tage Borg, "	"	" "
" Sture Persson, "	"	" "
" Nils Mårtensson, Möllerstorp, "	"	" "
Lantmästaren Arne Lynge, Ekeröds säteri,	Eriksdal	" "
Styresmannen för dikningsföretaget Maglebäcken av		
år 1931, lantbr. Hilding Damm, Kåseholm, Tomelilla		" "

Malmö den 29 november 1957.

I tjänsten:

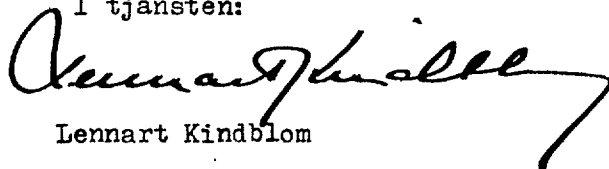

Lennart Kindblom

e.o. Lantbruksingenjör.

F ö r e n i n g.

Undertecknad får härmed förena sig med Tage Borg, Vanstad 18, Äsperöd, i dennes ansökan av den 7 januari 1955 om syneförrättning enligt 10 kap. vattenlagen för torrläggning av mark till Vanstad 18 i Vanstads socken, Malmöhus län, och yrkar att förrättningen utsträcker att omfatta jämväl min fastighet.

Äsperöd den _____ 1957.

Nils Mårtensson

Nils Mårtensson

Egenhändiga namnteckningen bevittna:

Namn: *Lennart Binge*
 Yrke: *Lantbr.*
 Adress: *Tornetille*

Namn: *Sture Tøsse*
 Yrke: *Lantbr.*
 Adress: *Vanstad 18 Äsperöd*

Vitsordas:

Lennart Binge

Nils M. Mårtensson



Sture Tøsse

Fastighet och ägare Ägobeskrivning	Ägo- figur- nr	Förbättrad mark		Värde pr ha		Båtnad	
		åker, tomt	annan	före	efter	pr ha	pr ägofigur
		hektar	hektar	kronor	kronor	kronor	kronor
Avdelning 1.							
RÖDDINGE SOCKEN							
<u>Ekeröd 2¹, 1⁷⁷/₁₀₀ mtl.</u>							
Arne Lynge.							
<u>Alstringsbåtnad.</u>							
Betesmark	1		0,33	1700	2000	300	99
"	2		0,12	1500	"	500	60
"	3		0,18	"	"	500	90
"	4		0,23	1700	"	300	69
"	5		0,07	1500	"	500	35
"	6		0,07	1500	"	500	35
Summa			1,00				388
<u>Båtnad genom minskat underhåll</u>							870
<u>Totalsumma kronor</u>							1258
VANSTADS SOCKEN							
<u>Vanstad 11¹, 1/8 mtl.</u>							
Nils Mårtensson.							
<u>Alstringsbåtnad.</u>							
Skogsmark	7		0,25	600	800	200	50
"	8		0,04	700	800	100	4
"	9		0,11	500	800	300	33
"	10		0,14	500	800	300	42
"	11		0,60	700	800	100	60
"	12		0,05	700	800	100	5
Betesmark	13		0,53	900	1500	600	318
"	14		0,18	900	1000	100	18
"	15		0,09	1300	1500	200	18
Överföres			1,99				548

Fastighet och ägare Ägobeskrivning	Ägo- figur- nr	Förbättrad mark		Värde pr ha		Båtnad	
		åker, tomt	annan	före	efter	pr ha	pr ägofigur
		hektar	hektar	kronor	kronor	kronor	kronor
Överfört			1,99				548
Betesmark	16		1,00	900	1500	600	600
"	17		0,20	1300	1500	200	40
"	18		0,17	1300	1500	200	34
"	19		0,12	800	1500	700	84
"	20		0,08	700	1000	300	24
"	21		0,13	1300	1500	200	26
Åker	22	0,16		2700	3500	800	128
"	23	0,06		3100	3500	400	24
"	24	0,12		2200	3500	1300	156
"	25	0,15		3100	3500	400	60
"	26	0,41		1300	3500	2200	902
"	27 a	0,08		3100	3500	400	32
Summa		0,98	3,69				2658
<u>Båtnad genom minskat underhåll</u>							3400
<u>Totalsumma kronor</u>							6058
<u>Sammanställning för avdelning 1.</u>							
<u>Ekeröd 2¹, 1 $\frac{77}{100}$ mtl.</u>							
Arne Lynge	1-6		1,00				1258
<u>Vanstad 11¹, 1/8 mtl.</u>							
Nils Mårtensson	7-27 a	0,98	3,69				6058
Summa		0,98	4,69				7316

Fastighet och ägare Ägobeskrivning	Ägo- figur- nr	Förbättrad mark		Värde pr ha		Båtnad	
		åker, tomt	annan	före	efter	pr ha	pr ägofigur
		hektar	hektar	kronor	kronor	kronor	kronor
<u>Avdelning 2.</u>							
<u>Vanstad 11¹, 1/8 mtl.</u>							
Nils Mårtensson.							
<u>Alstringsbåtnad.</u>							
Åker	27 b	0,05		2200	3000	800	40
"	28	0,06		1500	"	1500	90
"	29	0,06		2600	"	400	24
Summa		0,17					154
<u>Brukningsbåtnad.</u>							192
<u>Totalsumma kronor</u>							346
<u>Vanstad 18²⁶.</u>							
Nils Mårtensson.							
<u>Alstringsbåtnad.</u>							
Åker	30	0,10		2600	3000	400	40
"	31	0,08		1800	"	1200	96
"	32	0,08		1800	"	1200	96
"	33	0,06		2600	"	400	24
Summa		0,32					256
<u>Brukningsbåtnad.</u>							632
<u>Totalsumma kronor</u>							888
<u>Vanstad 18²⁵.</u>							
Sture Persson.							
<u>Alstringsbåtnad.</u>							
Åker	34	0,06		3500	4000	500	30
"	35	0,07		3300	"	700	49
Överföres		0,13					79


Fastighet och ägare Ägobeskrivning	Ägo- figur- nr	Förbättrad mark		Värde pr ha		Båtnad	
		Åker, tomt	annan	före	efter	pr ha	pr ägofigur
		hektar	hektar	kronor	kronor	kronor	kronor
Överfört		0,13					79
Åker	36	0,06		3300	4000	700	42
"	37	0,05		3500	4000	500	25
Summa		0,24					146
<u>Brukningebåtnad.</u>							536
<u>Totalsumma kronor</u>							682
<u>Vanstad 18³¹.</u>							
Tage Borg.							
<u>Alstringsbåtnad.</u>							
Åker	38	0,19		3500	4000	500	95
"	39	0,19		2500	"	1500	285
"	40	0,16		2500	"	1500	240
"	41	0,16		3500	"	500	80
Summa		0,70					700
<u>Brukningebåtnad.</u>							1168
<u>Totalsumma kronor</u>							1868
<u>Vanstad 18³².</u>							
Hugo Persson.							
<u>Alstringsbåtnad.</u>							
Åker	42	0,04		2500	4000	1500	60
"	43	0,10		3500	"	500	50
Summa		0,14					110

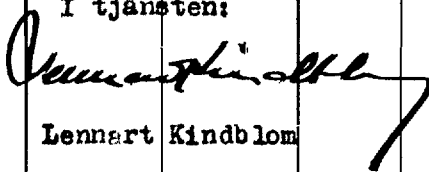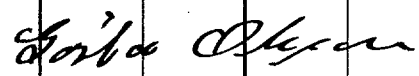Fastighet och ägare Ägobeskrivning	Ägo- figur- nr	Förbättrad mark		Värde pr ha		Båtnad	
		åker, tomt	annan	före	efter	pr ha	pr ägofigur
		hektar	hektar	kronor	kronor	kronor	kronor
<u>Sammanställning för avdelning 2.</u>							
<u>Vanstad 11¹, 1/8 mtl.</u>							
Nils Mårtensson	27 b-29	0,17					346
<u>Vanstad 18²⁶.</u>							
Nils Mårtensson	30-33	0,32					888
<u>Vanstad 18²⁵</u>							
Sture Persson	34-37	0,24					682
<u>Vanstad 18³¹</u>							
Tage Borg	38-41	0,70					1868
<u>Vanstad 18³²</u>							
Hugo Persson	42-43	0,14					110
<u>Summa</u>		1,57					3894
<u>Sammanställning.</u>							
Avdelning 1	1-27 a	0,98	4,69				7316
Avdelning 2	27 b-43	1,57					3894
<u>Summa för hela företaget</u>		2,55	4,69				11210
Vanstaden 17 januari 1958.							
I tjänsten:							
							
Lennart Kindblom							
e.o. Lantbruksingenjör.							
							
							

<u>Fastighet och ägare</u> Ägobeskrivning	Ägo- figur- nr	Förbättrad mark		Värde pr ha		Båtnad	
		äker, tomt	annan	före	efter	pr ha	pr ägofigur
		hektar	hektar	kronor	kronor	kronor	kronor

Läge	Längd m	Arbete, material e. d.	Antal	å-pris kr.	Kostnad kronor	Summa kronor
<u>Dikessträckan A-B.</u>						
50-52+03	203	Betongrör 12" m	203	7:-	1421	2132
		Schaktning, stämpling, rörlägg- ning och återfyllning m	203	3:50	711	
<u>Tills.</u>	<u>203 m.</u>					
<u>Inkoppling av den nya ledningen i befintlig brunn vid 50+00</u>						
<u>Brunn med 24" inre diameter, kopplingar och dagvatten- intag med galler m.m. vid 50+34, 51+51 och 52+03 st.</u>						420
<u>För oförutsedda fall, arbetsledning m.m. tillägges c:a 20 %</u>						548
					<u>Summa kronor</u>	<u>3100</u>
<u>Dikessträckan B-C.</u>						
52+03-53	97	Betongrör 9" m	97	5:-	485	
		Schaktning, stämpling, rörlägg- ning, tätning av rörskarvarna och återfyllning m	97	6:-	582	
53-53+87	87	Betongrör 9" m	87	5:-	435	
		Schaktning, stämpling, rörlägg- ning, tätning av rörskarvarna och återfyllning m	87	7:-	609	
53+87-55+22	135	Betongrör 9" m	135	5:-	675	
		Schaktning, stämpling, rörlägg- ning och återfyllning m	135	4:-	540	
55+22-56+70	148	Betongrör 8" m	148	4:40	651	
		Schaktning, stämpling, rörlägg- ning, tätning av rörskarvarna och återfyllning m	148	4:-	592	
56+70-57+39	69	Betongrör 6" m	69	2:80	193	
		Schaktning, stämpling, rörlägg- ning, tätning av rörskarvarna och återfyllning m	69	4:-	276	5038
<u>Tills.</u>	<u>536 m.</u>	<u>Överföres.</u>				5038

Läge	Längd m	Arbete, material e. d.	Antal	å-pris kr.	Kostnad kronor	Summa kronor
Överfört						5038
<u>Kopplingsbrunn</u> med 24" inre diameter vid 52+37 och 53		st.	2	60:-	120	
<u>Brunnar</u> med 24" inre diameter, kopplingar m.m. vid 53+87, 56+00		st.	2	100:-	200	
<u>Brunn</u> med 24" inre diameter, kopplingar och dagvatten- intag med galler m.m. vid 55+22		st.	1	130:-	130	
<u>Brunn</u> med 24" inre diameter, kopplingar och brädd- avlopp m.m. vid 57+39		st.	1	130:-	130	
<u>Brunn</u> med 28" inre diameter, kopplingar, intag från damn med galler m.m. vid 56+70		st.	1	150:-	150	
<u>Borttagning</u> av träd och buskar					200	930
<u>För oförutsedda fall</u> , arbetsledning m.m. tillägges c:a 20 %						1232
					Summa kronor	7200
<u>Dikessträckan C-D.</u>						
57+39-58+56	117	Betongrör 6" m	117	2:80	328	
		Schaktning, stämpling, rörlägg- ning och återfyllning m	117	3:50	410	
58+56-59+28	72	Betongrör 6" m	72	2:80	202	
		Schaktning, stämpling, rörlägg- ning och återfyllning m	72	4:-	288	
59+28-60+74	146	Betongrör 6" m	146	2:80	409	
		Schaktning, stämpling, rörlägg- ning och återfyllning m	146	3:50	511	2148
<u>Tills.</u>	335 m.					
<u>Brunnar</u> med 24" inre diameter, kopplingar m.m. vid 58+56, 59+28, 60 och 60+74		st.	4	100:-	400	
<u>Kopplingsbrunn</u> med 24" inre diameter, kopplingar m.m. vid 58		st.	1	60:-	60	460
<u>För oförutsedda fall</u> , arbetsledning m.m. tillägges c:a 20 %						492
					Summa kronor	3100

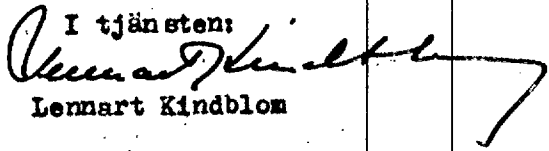Läge	Längd m	Arbete, material e. d.	Antal	å-pris kr.	Kostnad kronor	Summa kronor
		<u>Sammandrag.</u>				
	203	Dikessträckan A-B			3100	
	536	" B-C			7200	
	335	" C-D			3100	
<u>Summa</u>	<u>1074 m.</u>		<u>Summa kronor</u>		<u>13400</u>	
Vanstad den 17 januari 1958.						
I tjänsten:						
						
Lennart Kindblom						
e.o. Lantbruksingenjör.						

Läge	Längd m	Arbete, material e. d.	Antal	å-pris kr.	Kostnad kronor	Summa kronor

Vanstad nr 18 dikningsföretag år 1958
i Vanstads och Röddinge socknar,
Malmöhus län.

Arbetsbeskrivning.

Arbetet skall utföras i enlighet med förslagshandlingar och ritningar, därvid bl.a. följande skall iakttagas:

- 1/ Sten, som ligger hindrande i vägen för rörledning, skall upptagas.
- 2/ Inga rör få nedläggas förrän de blivit godkända av vederbörande lantbruksingenjör eller av den, han i sitt ställe förordnar.
- 3/ Rörledning får ej täckas, förrän den blivit godkänd av vederbörande lantbruksingenjör eller av den, han i sitt ställe förordnar.
- 4/ Rörledning skall efter sådant godkännande omedelbart höljjas till 0,6 m. djup, räknat från ledningens överkant.
- 5/ Samtliga ur rörgraven uppschaktade massor skola återfyllas.
- 6/ Fyllningen skall packas väl, särskilt under och på båda sidor om rörsträngen samt stötas väl, så att framtida sättningar i möjligaste mån förhindras.
- 7/ Fyllningen får ej innehålla sten.
- 8/ Om entreprenören vill utföra återfyllningen med maskin, skall han först för hand hölja rörledningen till 30 cm höjd, räknat från ledningens överkant och därefter återfylla återstående massor med maskin. Innan maskinarbetet påbörjas, skola alla stenar bortsorteras och läggas i upplag bakom rörgraven, varofter jordmassorna med iakttagande av den största försiktighet skola återföras i rörgraven. Planeringsmaskinen får ej föras närmare rörgraven än 0,5 m. och givetvis ej köras över densamma.
- 9/ Enskilda rörledningar, som utmynna intill en brunn, skola av entreprenören kostnadsfritt kopplas i brunnen, därest jordägaren eller arrendatorn tillhandahåller för sådan koppling erforderliga rör.
- 10/ Kopplingen av sådana rörledningar, som utmynna på längre avstånd från brunarna, skola, därest jordägaren eller arrendatorn därom gör framställning, utföras av entreprenören, men bekostas av jordägaren eller arrendatorn.

- 11/ Samtliga brunnar skola försänkas 0,5 m. räknat från utloppsrörets underkant, samt förses med hållbart lock av armerad betong.
- 12/ Brunnar med 24" inre diameter skola helt utföras av betongrör eller med ett mellanskift av brunnstegel eller betongsten.
- 13/ I brunnsväggarna skola upptagas hål i tillräckligt antal, så att dagvatten obehindrat kan rinna in i brunnarna. För koppling av blivande täckdiken skola dessutom i brunnarna på lämpliga höjder inkopplas minst 3 st. 4" tegelrör eller det större antal rör, som betingas av rådande förhållanden.
- 14/ Samtliga brunnar skola uppdragas till 0,30 m. över markytan.
- 15/ Samtliga brunnar skola grundläggas på fast underlag, förses med botten av betong samt omskolas med sten och grovt grus.
- 16/ Bottnen skall vara igjuten i den understa brunnringen, innan denna nedsättes, därest detta ej medför särskilda svårigheter vid brunnens byggnad. I sådant fall skall bottnen igjutas sedan den nedersta brunnringen färdigställt, eller ock skall bottnen sättas på underlag av 3" plank.
- 17/ Kopplingarna i brunnarna skola vara ordentligt utförda och de kopplade rören sammanfogade med brunnsväggen medelst cementbruk.
- 18/ Vattnet i avloppen får under den tid, då arbete pågår, uppdämmas och regleras i den omfattning, som erfordras för arbetets ändamålsenliga utförande, dock icke så att skada uppstår. Vattenståndet får sålunda ej uppdämmas till sådan höjd, att omgivande marker skadas och ej heller så, att vattenbrist uppkommer nedanför uppdämningen. Efter uppdämning skall vattenståndet nedsänkas med försiktighet, så att skada ej uppstår.
- 19/ Vederbörande lantbruksingenjör äger meddela de särskilda föreskrifter, som erfordras, därest det under arbetets utförande visar sig nödvändigt att förstärka grunden för vissa täckta dikessträckor med till dem hörande brunnar.
- 20/ Brunnar med dagvattenintag och intag från damm förses med galler.

21/ Tätning kring rörskarvarna skola, där ej annat föreskrives, utföras mellan 52+03-53+87 och 56+70-57+39 medelst diktning av tjärdrev, som skall vara av god kvalitet utan knutar eller föröreningar.

22/ Fixpunktbeskrivning. Avvägning ansluten till Rikshöjdsystemet.

Fixp. = + 88,975 m.

I jordfast sten c:a 194 m SV om avvägningspunkten 50 = 11+14. Utmärkt med järndubb i kors c:a 0,65 m över marken. (Fixp. ingår även i Ekeröds dikningsföretag år 1954).

Fixp. = + 91,68 m.


Fastigheten Vanstad 11¹ (Möllerstorp, äg. Nils Mårtensson) i stallets västra långsida, 0,85 m. från SV knuten, 0,95 m. över markytan. Utmärkt med kors och järndubb i sten.

Fixp. = + 86,07 m.

Jordfast sten i Ö kanten av ägoväg c:a 134 m. norr om avvägningspunkten 60+74. Utmärkt med horisontell järndubb i kors c:a 0,20 m. över marken och c:a 0,70 m. under vägbanan. (Fixp. ingår även i Ivarstorps dikningsföretag år 1957).

Vanstad den 17 januari 1958.

I tjänsten:

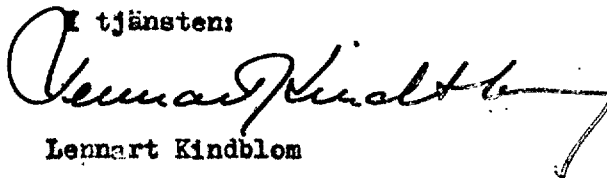

Lennart Kindblom

e.o. Lantbruksingenjör.

Utlåtande avgivet vid syneförrättning angående torrläggning av marker till Vanstad nr 18 m.fl. fastigheter i Vanstads och Röddinge socknar av Malmöhus län.

Mom. 1. Förordnande m.m.

Genom länsstyrelsens resolution den 9 december 1957 förordnades undertecknad, förrättningsman, att handlägga syneförrättning enligt vattenlagen angående torrläggning av marker till Vanstad nr 18 m.fl. fastigheter i Vanstads och Röddinge socknar av Malmöhus län. Laga hinder har ej anmälts mot förrättningsens handläggande eller det avsedda dikningsföretagets utförande, ej heller har sådant hinder av synemännen kunnat utrönas. Det planerade dikningsföretaget avser "dikning", varför syneförrättningen handlagts enligt de bestämmelser i vattenlagen, som gälla för sådant företag. Dikningsföretaget berör marker tillhörande Vanstad nr 18 och 19 i Vanstads socken samt Ekeröd nr 2 i Röddinge socken.

Mom. 2. Dikningsföretagets läge, omfattning, planläggning m.m.

Dikningsföretaget, som tillhör nederbördsområde nr 89 Nybroån, ligger c:a 25 km NO om Röddinge kyrka. På översiktskartan har avdikningsområdet utmärkts med gul färg.

De marker, som skola torrläggas genom denna förrättning, avvattnas nu genom öppna avlopp, vars sträckningar framgår av plankartan. Förrättningsmannen har på sökandenas begäran upprättat förslag till igenläggning av avloppet (dikessträckan A-B-C-D) till det djup och med de dimensioner i övrigt, som erfordras för ändamålsenlig torrläggning.

Enligt förrättningsmannens förslag, vilket närmare framgår av förslagshandlingar och ritningar, skall för det gemensamma dikningsföretaget ovannämnda dikessträckor utföras.

För samtliga dikessträckor ha profilritningar upprättats. Ritningarna angiva

de olika dikessträckornas djup och övriga dimensioner ävensom läget för de brunnar, som skola utföras. Särskilda typritningar ha upprättats för brunnar. De olika dikessträckornas lägen på marken markeras på hithörande plankarta av röda, enkla, heldragna linjer. Läget för brunnar har utmärkts med röda ringar.

Vid bestämmandet av dikessträckornas dimensioner har förrättningsmannen tagit hänsyn till såväl nederbördsområdets storlek och topografi samt avrinningen från detsamma som ock till rådande fallförhållanden. Nederbördsområdet har fastställts dels genom särskilda undersökningar på marken, dels med ledning av Ekonomiska kartverkets kartor över trakten. Storleken av de områden, som avvattnas till de olika dikessträckorna, framgår av profilritningarna. Den vattemängd, som skall kunna avbördas, har beräknats med ledning av nederbördsområdets omfattning och under antagande, att avrinningen vid normala flöden uppgår till högst 1,3 liter per sekund och hektar.

Samtliga de marker, vilka enligt synemännens åsikt beredas båtred i form av ökad alstringsförmåga, därest det nu planerade dikningsföretaget kommer till utförande, ha kartlagts. Hela området har dessutom nivåavvägts.

Mom. 3. Broar och trummor.

Enskilda vägar.

Det nya avloppet korsar två enskilda vägar mellan sektionerna 52+20 och 52+23 samt 57+39 och 57+44. Då de nya dikessträckorna på dessa ställen skola utföras som täckta ledningar, erfordras emellertid inga nya trummor i korsningspunkten. Det skall dock åligga dikningsföretaget att återställa vägarna i fullgott skick, så snart avlopp upptagits genom dem.

Mom. 4. Ersättningar.

För skada å växande gröda, som uppkommer vid utförandet av dikningsföretaget, skall ersättning utgivas. Kan överenskommelse ej träffas mellan vederbörande jordägare eller arrendator och företagets styrelse, skall ersättningsbeloppets

storlek bestämmas av vederbörande lantbruksingenjör eller av den, han i sitt ställe förordnar.

Beträffande sådan genom dikningsföretagets utförande möjligen uppkommen skada, som ej av synmännen förutsetts, hänvisas till bestämmelserna i 7 kap. 57 § vattenlagen.

Mom. 5. Kostnader.

Förrättningsmännen har beräknat kostnaden för de dikessträckor, som skola utföras för det gemensamma dikningsföretaget till 13400:- kronor.

Mom. 6. Båtnadsuppskattning och kostnadsfördelning.

Överenskommelse har ej träffats angående kostnadernas fördelning, varför synmännen uppskattat den båtnad, som genom företagets utförande beredas de i dikningsföretaget ingående markerna. Vid uppskattning av båtnaden ha synmännen följt föreskrifterna i 10 kap. 60 § vattenlagen och alltså värderat markerna dels efter företagets utförande, dels i nuvarande vattenskadat skick. Vid värderingen har hänsyn tagits såväl till jordens godhet samt till de blivande och nuvarande torrlägningsförhållandena som ock till i orten gängse priser å fullt torrlagd jord av motsvarande beskaffenhet. Förutom alstrings- och brukningsbåtnad har även båtnad beräknats av insparad rensning av det öppna diket. Samtliga båtnadsvärden ligga till grund för kostnadernas fördelning.

Resultatet av värderingen och båtnadsuppskattningen återfinnes i värderingslängden, som även utgör hävdeförteckning för de i dikningssamfälligheten ingående markerna.

Då någon nivåskillnad förefinnes mellan vissa områden, föreligga sådana förhållanden, att kostnaderna möjligen skola jämkas enligt bestämmelserna i 7 kap. 24 § vattenlagen. För utredning härom har dikningssamfälligheten uppdelats i 2 avdelningar på sätt närmare framgår av värderingslängden, varefter följande beräkningar utförts.

För att avdelning 1, vilken omfattar ägofigurerna 1-27a med ett sammanlagt

båtnadsvärde av 7316:- kronor, skall kunna torrläggas, måste dikessträckan A-B-C upptagas. Kostnaderna för avdelningens egen torrläggning ha beräknats till 10300:- kronor.

För att avdelning 2, vilken omfattar ägofigurerna 27b-43 med ett sammanlagt

båtnadsvärde av 3894:- kronor, skall kunna torrläggas, måste dikessträckan C-D och delvis B-C upptagas. Kostnaderna för avdelningens egen torrläggning ha beräknats till 4800:- (3100+1700) kronor.

De olika avdelningarnas båtnadsvärden samt kostnader för avlopp inom eget område framgår här nedan.

Avdelning.	Båtnad.	Dikessträcka.	Kostnad.	Rel. kostnad.
1	7316:-	A-B-C	10300:-	1,407873
2	3894:-	C-D	3100:-	0,796096

Fördelas kostnaderna för dikningsseamfällighetens torrläggning enligt huvudregeln i 7 kap. 23 § vattenlagen eller i direkt förhållande till båtnadsvärdet, belöper relativa kostnaden till efterstående belopp.

Båtnad.	Kostnad.	Rel. kostnad.
11210:-	13400:-	1,195361

Utföres varje avdelning för sig utan hjälp av annan eller andra avdelningar, belöper relativa kostnaden för de olika avdelningarna till efterstående belopp.

Avdelning.	Båtnad.	Kostnad.	Rel. kostnad.
1	7316:-	10300:-	1,407873
2	3894:-	4800:-	1,232665

Av förestående utredning framgår, att båda avdelningarna erhålla den lägsta relativa kostnaden, därest de utföras gemensamt. Den relativa kostnaden belöper alltså till 1,195361.

Särskild kostnadsfördelningslängd har upprättats och bifogas detta utlåtande. I kolumn 5 av längden angives varje delägares och fastighets andel i de beräknade kostnaderna för dikningsföretagets utförande och i kolumn 6 de procenttal, efter

vilka samtliga verkliga kostnader för företagets utförande och framtida underhåll skola fördelas. Delägare, som ej är sökande till denna syneförrättning eller likställd med sökande är, med det undantag dock, varom stadgas i 10 kap. 80 § vattenlagen, icke skyldig att till kostnaderna för företagets utförande tillskjuta större belopp, än som svarar mot värdet av den för hans egendom uppskattade båtnaden eller jordförbättringen. Vilka delägare, som äro att anse som sökande, angives i kolumn 2 av kostnadsfördelningslängden med förkortningen "S". Sådana omständigheter, som omförmälas i 7 kap. 25-26 och 28-30 §§ vattenlagen, föreligga ej vid detta torrlägningsföretag.

Kostnaderna för denna syneförrättning skola enligt bestämmelserna i 10 kap. 30 och 79 §§ vattenlagen omedelbart av sökandena förskjutas. Kommer företaget till utförande, skola förrättningskostnaderna fördelas mellan samtliga delägare och gäldas på samma sätt som företagets övriga kostnader.

Mon. 7. Dikningsföretagets utförande.

Företaget skall därest sökandena vilja fullfölja detsamma, utföras i överensstämmelse med av förrättningsmannen upprättat förslag och med beaktande jämväl av de närmare bestämmelser, som framgå av detta utlåtande. Arbetet får påbörjas så snart denna syneförrättning tagit åt sig laga kraft. Företaget skall vara färdigställt inom 10 år efter det syneförrättningen fastställts. Angående förlängd arbetstid hänvisas till bestämmelserna i 7 kap. 58 § vattenlagen.

Utöver vad som föreskrives i arbetsbeskrivningen är vid företagets utförande följande att iakttagas:

- 1/ Arbetet skall utlämnas på entreprenad på de villkor, som äro för delägarna mest gynnsamma och betryggande.
- 2/ Arbetet skall anmälas till Riksförsäkringsanstaltens ombud i orten eller till annan lämplig försäkringsanstalt, innan detsamma påbörjas.
- 3/ Sådant anmälan erfordras dock ej för den händelse blivande entreprenör är att anse som sådan arbetsgivare, som själv äger ombesörja försäkring för av honom anställda arbetare.

- 4/ De olika dikessträckorna skola följa på marken utstakade och på plankartan närmare angivna sträckningar.
- 5/ Under arbetets gång får vattnet uppdämmas, dock icke så, att växande gröda eller annan egendom skadas.
- 6/ Samtliga betongrör skola vara av fullgod beskaffenhet och fylla de fordringar, som finnas närmare angivna i Kungl. Lantbruksstyrelsens fastställda normalbestämmelser för lantbruksrör av betong. Rören få levereras antingen som muffrör, falsrör eller lantbruksrör.
- 7/ På profilritningarna angivna höjdlägen för bottenlinjen, vilka uträknats i förhållande till jämförelseplan och fixpunkter, skola gälla framför på profilritningarna angivna djupsiffror.
- 8/ Fixpunkter ha utsatts till ledning vid arbetets utförande och dikningsföretagets framtida underhåll. Deras lägen i plan och profil framgånärmare av förslagsritningarna och arbetsbeskrivningen.
- 9/ Fixpunkterna äro lagligen skyddade och få alltså ej övertäckas, borttagas eller på annat sätt förstöras. Vill jordägare borttaga fixpunkt, skall han därom göra anmälan till vederbörande lantbruksingenjör, som då låter avväga annan lämplig fixpunkt. Kostnaderna för lantbruksingenjörens i sådant hänseende företagna förrättningar, gäldas av dikningsföretaget.

Kommer företaget att understödjas av statsmedel, skola de särskilda bestämmelser, som eventuellt kunna bliva föreskrivna som villkor för statsunderstödet beviljande, vara för samtliga delägare bindande.

Mom. 8. Dikningsföretagets avsyning.

Sedan företaget blivit utfört, skall detsamma jämlikt bestämmelserna i 13 kap. 1 § vattenlagen avsynas av vederbörande lantbruksingenjör eller av den, han i sitt ställe förordnar. Företaget skall anses fullbordat, då avsyningsförrättaren överlämnat bevis om godkännande, eller för den händelse att företaget blivit understött med statsmedel, när vederbörande myndighet godkänt detsamma.

Mom. 9. Branddamm.

Nils Mårtensson, äg. till fastigheten Vanstad 11¹, har yrkat att befintlig branddamm ej sänkes, så att dammens funktion äventyras. Synemännen föreskriva därför att ledningen på sträckan 56+70-57+39 skall tätas medelst diktning av tjärdrev och cementbruk och att i brunnarna vid upp- och nedströmsändan av denna sträcka skola särskilda intag till och avlopp från branddammen anordnas. Dammen får ej uppdämmas till större höjd än + 88,80, motsvarande 10 cm över vattengången i ingående röret vid brunnen sek. 57+39.

Mom. 10. Dikningsföretagets framtida underhåll.

Kostnaderna för företagets framtida underhåll skola fördelas på samma sätt som kostnaderna för företagets företa utförande eller efter de fördelningstal, som finnas närmare angivna i kolumn 6 av kostnade fördelningsskeden. Varje delägare är berättigad påfordra, att de dikesträckor, av vilka han är beroende, alltid hållas i fullgott skick. Gör någon sig skyldig till skadegörelse på de olika dikesträckorna med till dem hörande anläggningar, och botar han ej efter tillsägelse omedelbart skadan, äger företagets styrelse, eller också den, som lider men av skadegörelsen, att vid vederbörande häraderätt föra talan mot den försunlige. Enskilda dräneringsledningar få tillkopplas avloppet endast i de brunnar, som utförts.

Mom. 11. Organisation m.m.

För handhavande av dikningsföretagets angelägenheter skola delägarna utse en styrelse, bestående av tre ledamöter, av vilka en skall vara ordförande och verkställande ledamot. Styrelsen är beslutför, då två ledamöter äro närvarande och om beslutet ense.

Styrelsen åligger:

att ombesörja företagets utförande samt kontrollera entreprenörens arbete -
i den mån så finnes erforderligt med biträde av sakkunnig person;

- att kontrollera att återfyllningen av massorna för täckta avlopp sker enligt arbetsbeskrivningen;
- att i mån av behov verkställa utdebiteringar på sätt närmare stadgas i 3 kap. 20 § vattenlagen;
- att tillse, att samtliga dikessträckor alltid hållas i fullgott skick samt ombesörja rensnings- och underhållsarbeten;
- att å de täckta dikessträckor, där tätning av rörfogarna ej verkställts, tillse att träd och buskar ej få växa närmare avloppen än 5,0 m;
- att kontrollera att kloakvatten icke tillföres ledningarna, som ej i erforderlig grad renats;
- att över inkomster och utgifter föra fullständiga och med verifikationer försedda räkenskaper, vilka skola avslutas per kalenderår och därefter framläggas för delägarnas hörande och godkännande vid allmänt sammanträde;
- att för sistnämnda ändamål och då så eljest kan finnas nödigt kalla delägarna till sammanträde i den ordning, som föreskrives i 7 kap. 64 § vattenlagen;
- att vid alla sammanträden föra protokoll, vilket skall vara för delägarna tillgängligt senast 14 dagar efter sammanträdet;
- att i övrigt vidtaga alla de åtgärder, som kunna finnas nödiga för företagets ändamålsenliga utförande och underhåll samt därvid beakta och följa de bestämmelser, som angivas i 7 kap. 61-65 §§ vattenlagen.

Till dikningsföretaget hörande handlingar och ritningar skola förvaras av ordföranden i företagets styrelse och hos honom hållas tillgängliga för envar, som vill granska dem eller taga avskrifter och kopior.

Företaget skall benämnas Vanstad nr 18 dikningsföretag år 1958. Mål, som beröra företaget, och som ej äro att hänföra till vattenmål, skola handläggas inför Färs häradsrätt.

Mom. 12. Besvärshänvisning.

Den, som är missnöjd med åtgärd eller beslut under denna syneförrättning,

eller som vill föra talan mot synemännens utlåtande, äger att inom sextio dagar härafter till Söderbygdens vattendomstol, Stockholm, ingiva sina besvär i tre exemplar. I besvären skola fullständigt upptagas klagandens alla påståenden och skälen därtill och vid besvären kunna därjämte fogas de ytterligare handlingar, som klaganden vill åberopa till stöd för ändringssökandet.

Mom. 13. Verkställighet.

Då denna syneförrättning ej skall underställas vattendomstols prövning, kommer detta utlåtande att gå i verkställighet i den ordning, som för laga kraft ägande dom är stadgad, för så vitt icke besvär anföres mot förrättningen inom den i mom. 12 här ovan angivna tiden.

Vanstad den 17 januari 1958.

I tjänsten:



Lennart Kindblom

Lennart Kindblom

e.o. Lantbruksingenjör.

Nils M. Nilsson

Erik Olsson

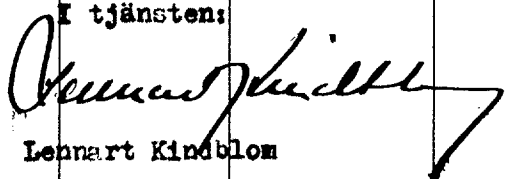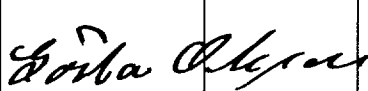Fastighet Ägare m. m.	Sök. o. likst. = S	Båtnad kronor	Fastighets andel i			Samfällighets andel i gemensamma kostnader procent
			för särskild av- delning beräk- nad kostnad kronor	för samfällig- heten beräknad kostnad kronor	samfällig- hetens verk- liga kostnad procent	
1	2	3	4	5	6	7
RÖDDINGE SOCKEN						
<u>Ekeröd 2¹, 1 $\frac{77}{100}$ mtl.</u>						
Arne Lynge						
Avd. 1. Ägofig. 1-6 <i>Vanstads socken.</i>		1258		1503,76	11,22	
<u>Vanstad 11¹, 1/8 mtl.</u>						
Nils Mårtensson	S					
Avd. 1. Ägofig. 7-27		6058	7241,50			
Avd. 2. " 27-29		346	413,60	7655,10	57,13	
<u>Vanstad 18²⁶.</u>						
Nils Mårtensson	S					
Avd. 2. Ägofig. 30-33		888		1061,48	7,92	
<u>Vanstad 18²⁵.</u>						
Sture Persson.						
Avd. 2. Ägofig. 34-37		682		815,24	6,09	
<u>Vanstad 18³¹.</u>						
Tage Borg	S					
Avd. 2. Ägofig. 38-41		1868		2232,93	16,66	
<u>Vanstad 18³².</u>						
Hugo Persson						
Avd. 2. Ägofig. 42-43		110		131,49	0,98	
<u>Summa</u>		11210		13400.-	100.-	
Vanstad den 17 januari 1958.						
I tjänsten:						
						
Lennart Kindblom						
o.o. Lantbruksingenjör.						
						
						

Fastighet Ägare m. m.	Sök. o. likat. = S	Båtnad kronor	Fastighets andel i			Samfällighets andel i gemensamma kostnader procent
			fär särskild av- delning beräk- nad kostnad kronor	för samfällig- heten beräknad kostnad kronor	samfällig- hetens verk- liga kostnad procent	
1	2	3	4	5	6	7