

[illegible]

A horizontal scale bar with markings at 100, 0, 100, 200, and 300 m. The bar is divided into segments by vertical lines. The first segment from the left is labeled '100', the second '0', the third '100', the fourth '200', and the fifth '300 m'. There are smaller tick marks between the main labels, indicating intermediate distances.

Gunnarss dikningstänketag år 1961



UPPRÄTTAT ÅR(EN) 1961 I SAMBAND MED SYNEFÖRRÄTTNING ENL. VATTENLAGEN AV TULANE

Beema Kundhlon
(NAMNI)

Lantbruksingenjör

LANTBRUKSNÄMNDENS
ARKIV

Nr ~~1489~~ - 2 ★ 2157

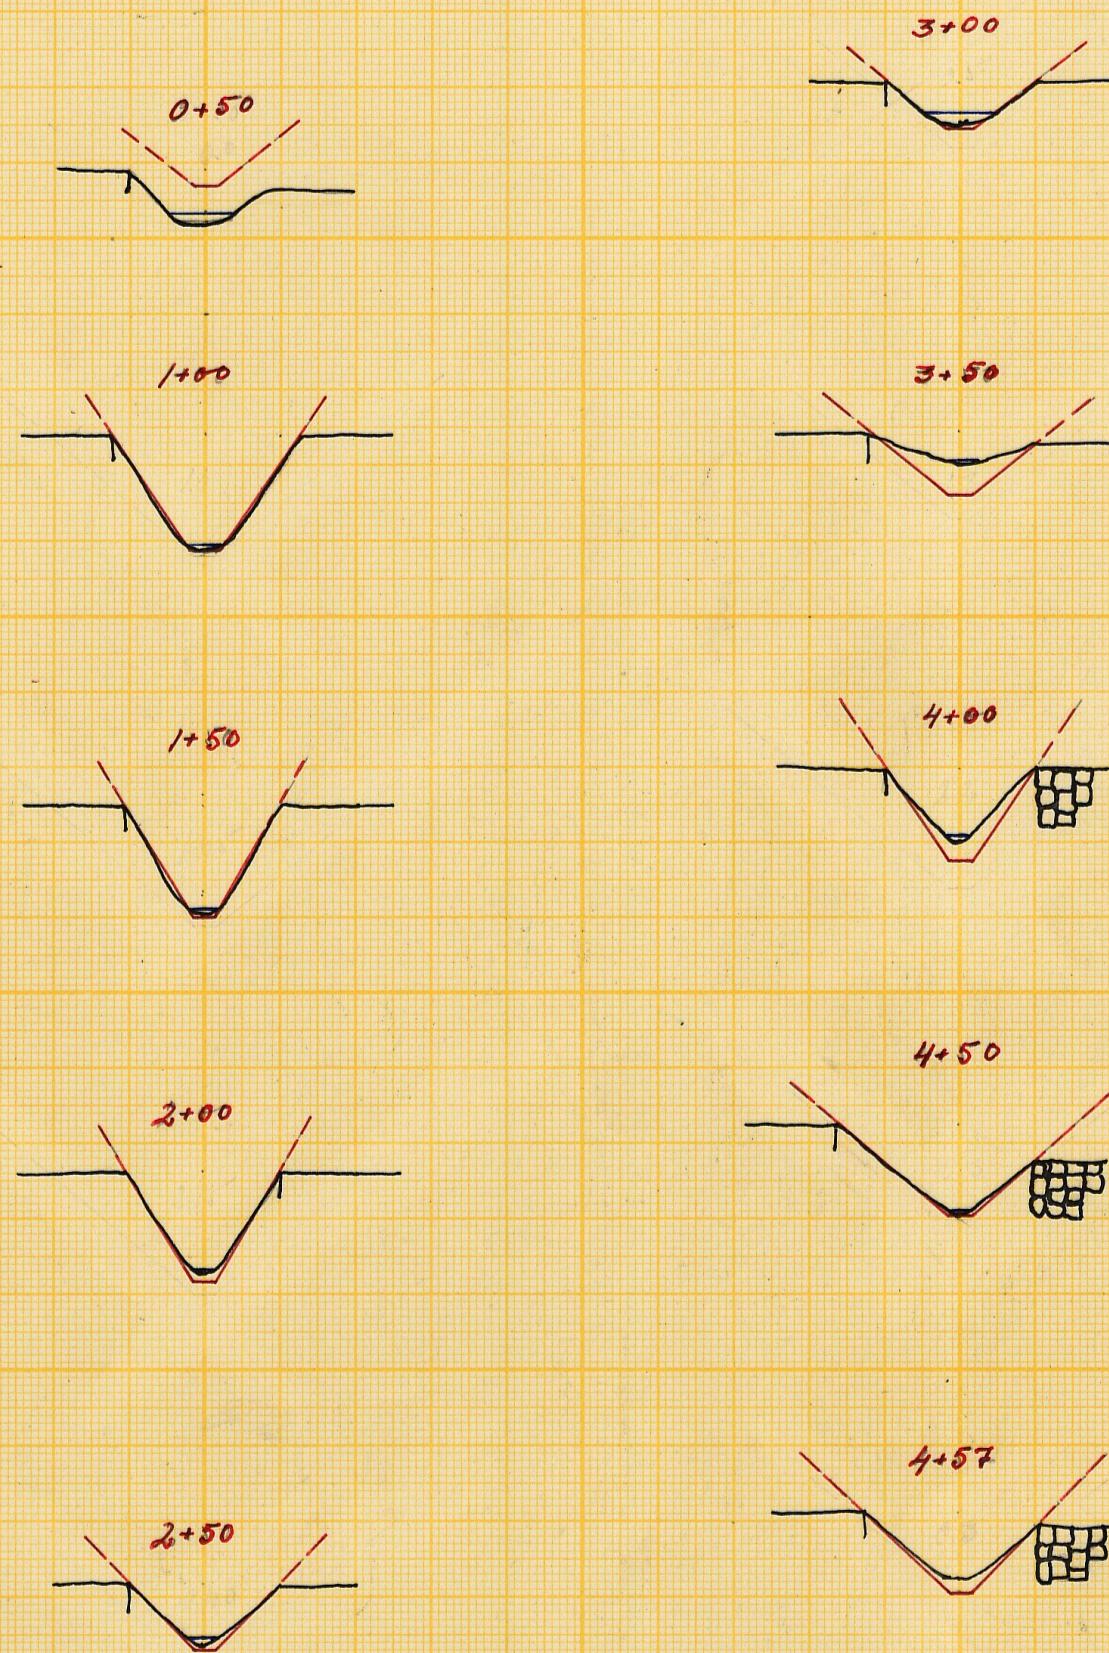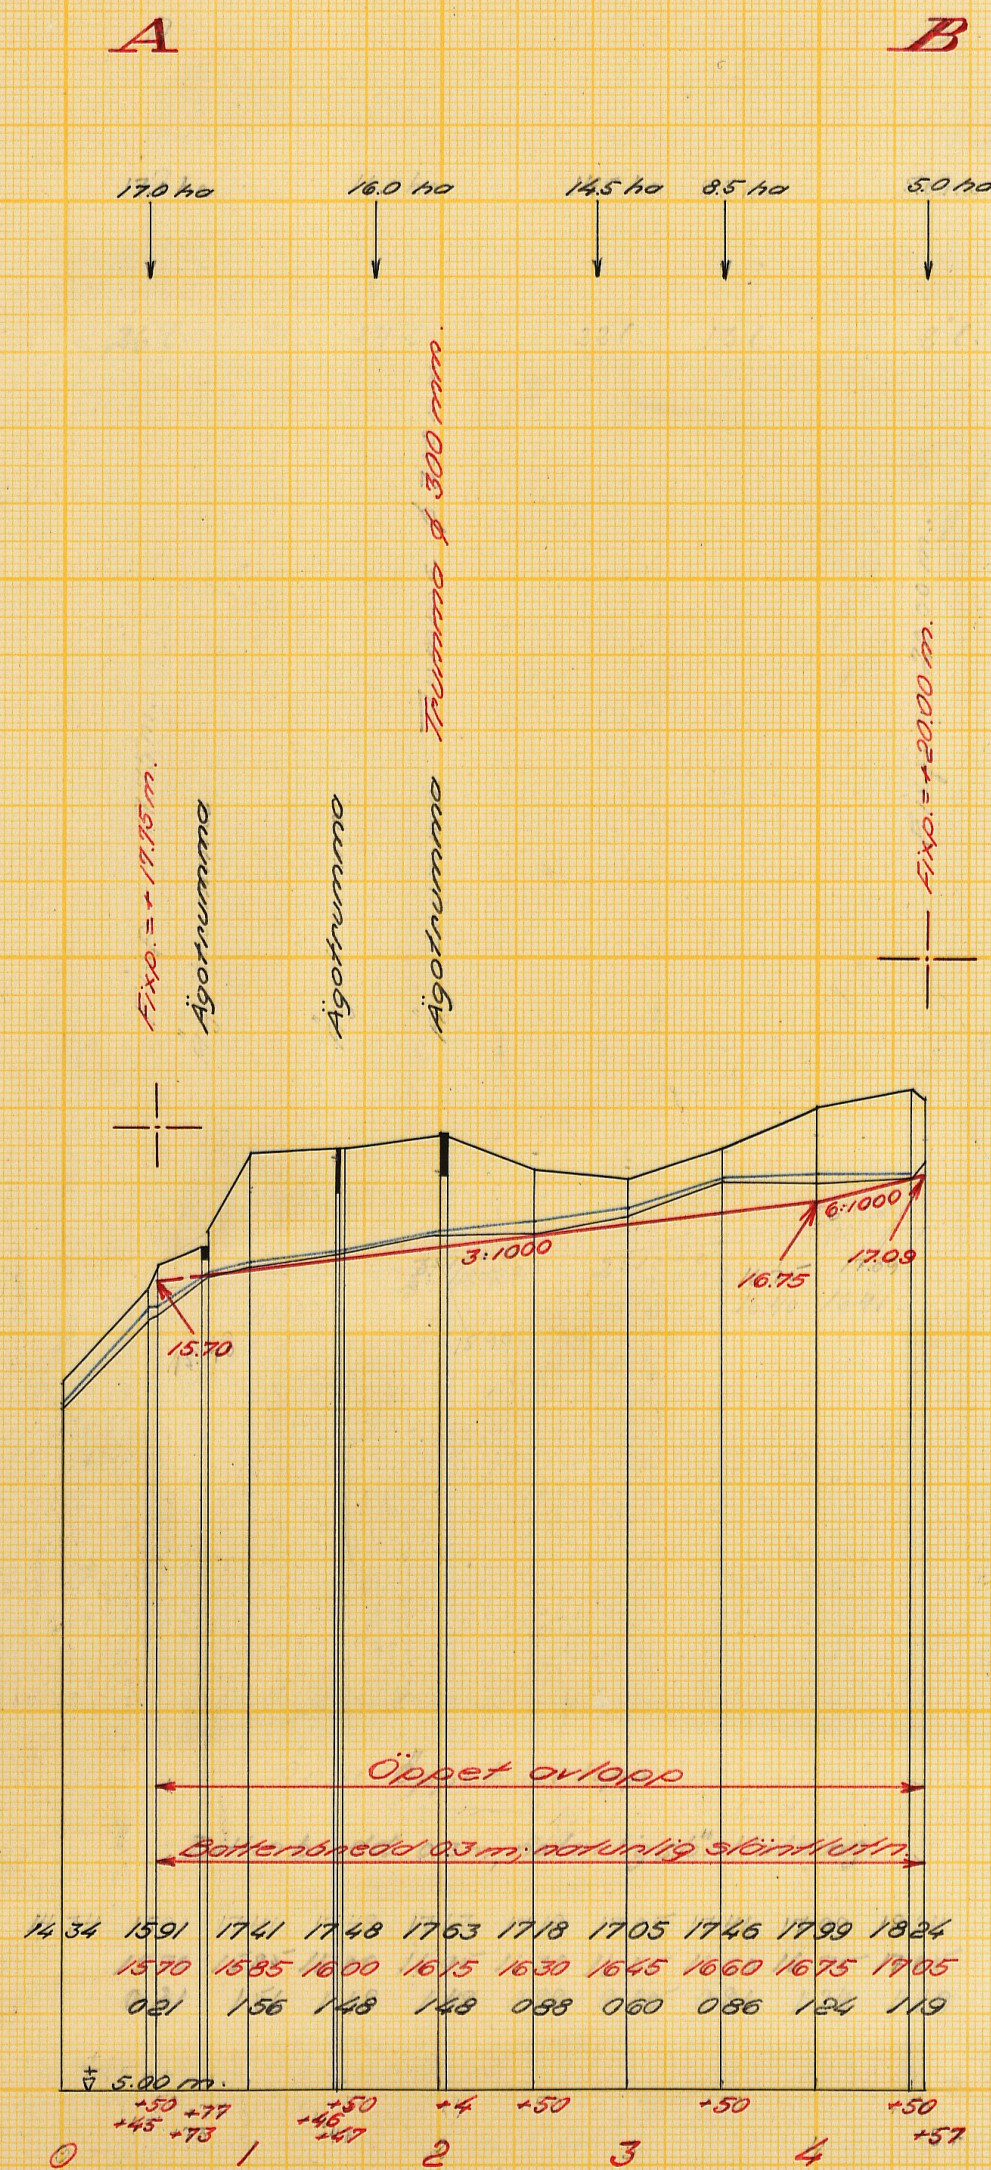

Längdskala 1:4000.



Höjd och sektionsskala 1:100.



Förslag till

Gunnarps dikningsförening år 1961

S. Rönns s:n kommun av Malmöhus län
Linderöds s:n kommun av Kristianstads län

upprättat år 1961 utan samband med syneförrättning enl. vattenlagen av

Original
Kopia

Sten Th. Hillen
Namn
Lantbruksingenjör
Titel

Antal
ritn. st. 2

LANTBRUKSSTYRELSENS
LANTBRUKSNÄMNDENS
ARKIV

Nr 1489

M-2*215

M - 2 ★ 2157

Handlingar till
GUNNARPS DIKNINGSFÖRETAG ÅR 1961
i S. Rörums s:n av Malmöhus län och
Linderöds
~~Böserps~~ s:n av Kristianstads län.
Upprättade vid låga syneförrättning
år 1961 av
Lennart Kindblom
Lantbruksingenjör.

Fnr 1489

Handlingar

till

GUNNARPS DIKNINGSFÖRETAG ÅR 1961

i S. Rörums s:n av Malmöhus län och

Linderöds
~~Böserups~~ s:n av Kristianstads län.

Upprättade vid laga syneförrättning

år 1961 av

Lennart Kindblom

Lantbruksingenjör


Innehållsförteckning:

Protokoll		sid. 1 - 2
Bilagor 1 - 7		" 3 - 13
Värderingslängd	Bil. A.	" 14 - 15
Kostnadsförslag	" B.	" 16
Arbetsbeskrivning	" C.	" 17 - 19
Utlåtande	" D.	" 20 - 27
Kostnadsfördelningslängd	" Da.	" 28

Till akten hör 2 ritningar.

ÖVERSIKTSKARTA

Skala 1:50000

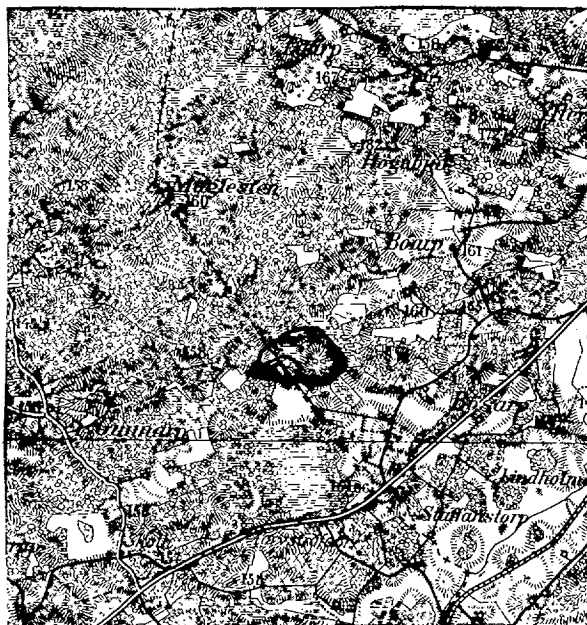

19.

Blad 22.

Protokoll, fört vid sammanträde under syneförrättning enligt vattenlagen avseende torrläggning av mark tillhörande Gunnarp 2⁴ m.fl. fastigheter i S. Rörums socken av Malmöhus län och Linderöds socken av Kristianstads län.

Sedan undertecknad på därom gjord ansökan av länsstyrelsen förordnats handlägga ifrågavarande förrättning (bil. 1) hade sammanträde i ärendet utsatts att hållas den 1 februari 1961 kl. 10.00 hos lantbrukare Erik Jönsson, Gunnarp, Linderöd. Kända sakägare hade kallats i den för stämning stadgade ordningen (bil. 2-6). På sålunda utsatt tid och plats inställde sig undertecknad, förrättningsman, samt skiftesgodemännen Ivar Kristoffersson och Mauritz Nilsson varjämte följande sakägare infunnit sig:

Erik Jönsson

Äg. Gunnarp 2⁴, 1/32 mtl

Oskar Ohlsson

Äg. Börsarp 1²⁶, 33/800 mtl

§ 1.

Ansöknings om förrättningen och förordnandet upplästes.

§ 2.

Jäv mot synemännen anfördes efter förfrågan icke, och visste sig dessa ej heller vara jäviga.

§ 3.

Yrkades ej ersättning för mark, som toges i anspråk för avloppens breddning eller för jordupplag.

§ 4.

Med anledning av det utfärdade förordnandet hade erforderliga fältarbeten och markundersökningar verkställt. Sökandena hade därvid framfört vissa yrkan-

den och önskemål angående ifrågasatta torrlägningsåtgärder. Med beaktande härav hade förslag till torrläggning av ifrågavarande marker upprättats, vilket förslag nu framlades för sakägarna.

§ 5.

Företogs synegång.

§ 6.

Sökandena yrkade, att torrlägningsföretaget skulle utföras enligt det upprättade förslaget.

§ 7.

Yrkade Jönsson att renening med maskin skulle utföras från den sida som kunde anses mest lämplig.

§ 8.

Utsågs Erik Jönsson till syssloman för företaget.

§ 9.

Önskade Oskar Ohlsson avskrift av kostnadsfördelningslängden.

§ 10.

Förenade sig Oskar Ohlsson med sökanden. Föreningen vitsordades av synemännen, bil. 7.

§ 11.

Antecknades till protokollet att kostnaderna för hantlangning uppgingo till 72:- kronor, delgivningskostnaderna till 23:- kronor och skiftesgodemännens arvodet till 77:- kronor samt att Erik Jönsson bestridit samtliga kostnader.

§ 12.

Då intet vidare förekom, upplästes och godkändes protokollet samt förklarades förrättningen avslutad.

Gunnarp, Linderöd den 1 februari 1961.

I tjänsten:

Lennart Kindblom
Lennart Kindblom
Lantbruksingenjör

Eva Kindblom

Stenbjörn & Kilbom

1489

Avskrift.

Der III M9 39 60.

R e s o l u t i o n.

Översändes till lantbruksingenjören Lennart Kindblom, som förordnas att, därefter laga hinder ej möter, i behörig ordning företaga de i närlagda ansökningar omförmälda förrättningar i stället för lantbruksingenjören Sven Helmetröm; skölande bevis om detta förordnandes emottagande skyndsamt hit insändas.

Malmö i landskansliet den 21 november 1960.

På länsstyrelsens vägnar:

B. Ulmén

Stellan Barring

Bestyrkes i tjänsten:

Lennart Kindblom

Dnr III M 28 58.

LANTBRUKSSTYRELSEN

3 NOV. 1960

DIARIE NR **ZR 2581**

SAK Nr

1489
Folk. 22/112-58

R E S O L U T I O N

Översändes till lantbruksingenjören S. Holmström - - - - -
som förordnas att, därest laga hinder ej möter, i behörig ord-
ning företaga den i inneliggande ansökan omförmälda förrättning;
skolande bevis om detta förordnandes emottagande skyndsamt hit
insändas.

Malmö i landskansliet den 15 december 1958.

På länsstyrelsens vägnar:

O. Hultérström

Dnr III M 9 139 160
21 NOV, 1960
Länsstyrelsen, Malmö
Landskansliet

B. Ulmén
B. Ulmén



LANTBRUKSNÄMNDEN
3 NOV. 1960
DIARIE Nr
SAK Nr

Dnr III M 28 58

Dnr.

Ad 285/58

Ink.d. - 2 DEC. 1958

Lantbruksnämnden
i Malmöhus län

R e s o l u t i o n .

Översändes till lantbruksnämnden i Malmöhus län med hemställan om förslag å förrättningsman, som bör förordnas att verkställa ifrågavarande förrättning.

Remisshandlingen återförväntas.

Malmö i landskansliet den 1 december 1958.

På tjänstens vägnar:

T. Rosenfeld

LANTBRUKSNÄMNDEN

I


MALMÖHUS LÄN

Lundavägen 66, Malmö

Tel. (växel) 93 45 80

Dnr AD 285/58

Vid besvarande av denna
skrivelse torde detta nr
åberopas.

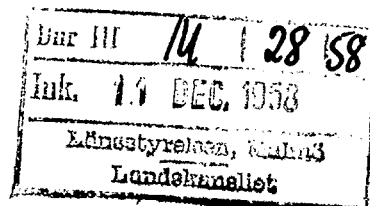

Till Länsstyrelsen i Malmöhus län

M a l m ö

Lantbruksnämnden i Malmöhus län får härmed föreslå lantbruksingenjören S. Holmström såsom förrättningsman för handläggning av den av Erik Jönsson, Gunnarp, Linderöd, begärda förrättningen jämlikt 10 kap. vattenlagen.


Malmö den 10 december 1958.

På lantbruksnämndens vägnar:

A handwritten signature in dark ink, appearing to read 'Wilhelm Ohlsson'.

Wilhelm Ohlsson

Ang. förslag till förrättningsman jämlikt 10 kap. vattenlagen.

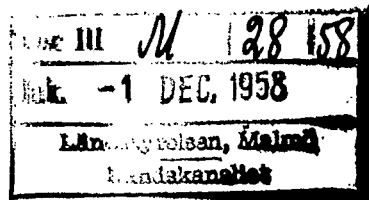

Dnr. AS 285/58

Inkd. - 2 DEC. 1958

Lantbruksnämnden
i Malmöhus län

Till
Länstyrelsen i Malmöhus län
Malmö

Undertecknad får härmed vördsamt ankälla
om länstyrelsen vill förordna förrättnings-
man, angående laga förrättning i diket
mellan jordbruksfastigheterna Gunnarp 2:4 i
Hödra Rörums församling i Malmöhus län och
jordbruksfastigheten 1:26 i Linderöds församling
i Kristianstads län.

Som sakägare i företaget bör kallas lantbrukarna
Erik Jönsson, Gunnarp 2:4 med postadress Linde-
röd och lantbrukaren Oskar Olsson, Bösarp 1:26
med postadress Linderöd samt lantbrukaren
Vide Henriksson, Bösarp 1:25 med postadress
Linderöd.



Gunnarp pr. Linderöd den 29.11.1958

Erik Jönsson

Guller fsk.
Skellefte
Bosjö församling.

tel. 30067 Hörby

Lantbruksingenjören
i Malmöhus län
Lundav. 66 - Tel. 934580
Malmö

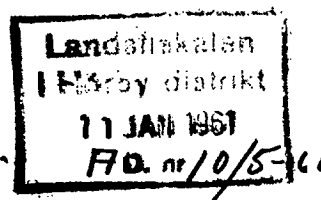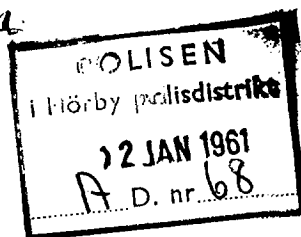

Till Landfiskalen i Hörby distrikt,
Ringsjövägen 4,
Hörby.


Härmed får jag anhålla, att nedanstående person delgives bifogade kallelse i den för stämning stadgade ordningen.

Lantbr. Erik Jönsson, Gunnarp, Linderöd.

Edra kostnader kunna uttagas av mig mot postförskott under adress Lundavägen 66 a, Malmö C.

Malmö den 10 januari 1961.

I tjänsten:

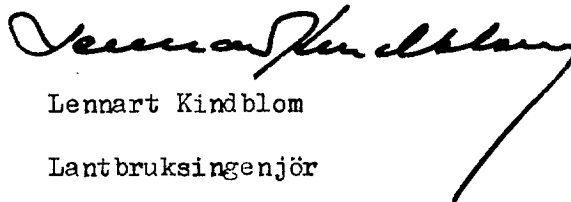
Lennart Kindblom
Lantbruksingenjör

Reseersättning Hörby - Gunnarp - Hörby
[23 km à -:40 = 9:20
Porto -;80 = -:80
Kronor 10:-]

Kungörelse.

Sammanträde för synförrättning angående torrläggning av marker till Gunnarp 2⁴ i Södra Rörums socken, Malmöhus län och Bösarp 1²⁶ i Linderöds socken, Kristianstads län, kommer att hållas hos lantbrukare Erik Jönsson, Gunnarp, Linderöd, onsdagen den 1 februari 1961 kl. 10.00, då vederbörande sakkämare ha att infinna sig personligen eller genom lagligen befullmäktigade ombud.

Malmö den 10 januari 1961.

I tjänsten:

Lennart Kimblien

Lantbruksingenjör

En med förestående lika lydande kungörelse har jag denna dag emottagit, erkännes.

Gunnarp den 12 januari 1961.

Erik Jönsson

Bevittnas!

Nils Nilsson

Polisman i Hörby pdt.

Lantbruksingenjören
i Malmöhus län
Lundav. 66 - Tel. 93 45 80
Malmö

Nr. *Ad 14/11*.....
11 JAN 1961
Landsfiskalen i
Tollarps distrikt

Till Landsfiskalen i Tollarps distrikt,
Tollarps.

Härmed får jag anhålla, att nedanstående person delgives bifogade kallelse i den för stämning stadgade ordningen.

Lantbrukare Oskar Ohlsson, Bösarps, Linderöd.

Edra kostnader kunna uttagas av mig mot postförskott under adress Lundavägen 66 a, Malmö C.

Malmö den 10 januari 1961.

I tjänsten:

Lennart Kindblom
Lennart Kindblom
Lantbruksingenjör

Redovisas med delgivningsbevis under postförskott för kostnaderna tretton (13:-) kronor.

Tollarps den 13 januari 1961.

Högaktningsfullt

H. Malm
H. Malm.

Reseersättning 30 km. à 40 öre = 12:--
Porto 1:--

S:ma kronor 13:--

Polisman
Harald Malm
TOLLARP

KUNGÖRELSE

Sammanträde för synförrättning angående terrällgning av marker till
Gunnarp 2⁴ i Södra Mörums socken, Malmöhus län och Böarp 2⁶ i Linderöds
socken, Kristianstads län, kommer att hållas hos lantbrukare Erik Jönsson,
Gunnarp, Linderöd, onsdagen den 1 februari 1961 kl. 10.00, då vederbörande
sakägare ha att infinna sig personligen eller genom lagligen befullmäktigade
ombud.

Malmö den 10 januari 1961.


I tjänsten:

Lennart Kindblom


Lantbruksingenjör

En med förestående lika lydande kungörelse har jag denna
dag mottagit, erkännes

Bösarp den 13 januari 1961.

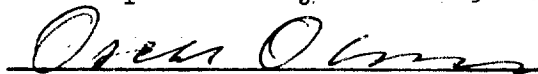

Bevittnas:

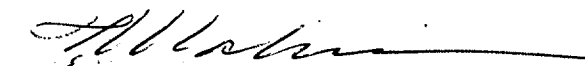

/H. Malm/

Förste poliskonstapel.


F ö r t e c k n i n g

över kungörelser, kallelser och underrättelser, som avsänts vid syneförrättning
angående torrläggning av marker tillhörande Gunnarp 2⁴ i Södra Rörums socken,
Malmöhus län och Bösarps 1²⁶ i Linderöds socken, Kristianstads län.

	Adressat	Adress	Avsändningsdag
✓	Skiftesgodemannen Ivar Kristoffersson,	S. Rörum	10/1 1961
✓	" Mauritz Nilsson, Häggenäs,	Ludvigsborg	"
✓	Lantbrukare Erik Jönsson, Gunnarp,	Linderöd	"
✓	" Oskar Ohlsson, Bösarps,	"	"

Malmö den 10 januari 1961.

I tjänsten:

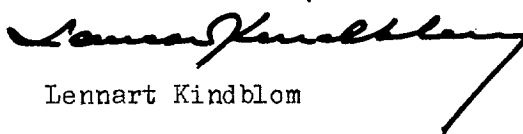
Lennart Kindblom
Lantbruksingenjör

Fröning

Härmed förklarar jag mig med
sitanden Eric Jonsson i denna an-
sökan om sympföreläring och yrka
att man skall skänka veder-
läggning för 80 an dygn.

Lindvick 1.2.1961

Oscar Olsson

Vitsordas

Geomar Kindblom

Mannitz Nilsson


Loef Kristoffersson

VÄRDERINGSLÄNGD

Fastighet och ägare Ägobeskrivning	Ägo- figur- nr	Förbättrad mark		Värde pr ha		Båtnad	
		åker, tomt hektar	annan hektar	före kronor	efter kronor	pr ha kronor	pr ägofigur kronor
SÖDRA RÖRUMS SOCKEN							
<u>Gunnarp 2⁴, 1/32 mtl</u>							
Erik Jönsson							
<u>Alstringsbåtnad</u>							
Åker	1	0,25		1300	2200	900	225
"	2	0,15		1300	2200	900	135
"	3	0,40		1200	2200	1000	400
"	4	0,40		1400	2200	800	320
Summa		1,20					1080
LINDERÖDS SOCKEN							
<u>Bösarp 1²⁶, 33/800 mtl</u>							
Oskar Ohlsson							
<u>Alstringsbåtnad</u>							
Förlagd åker	5	0,25		600	1300	700	175
" "	6	0,15		500	1300	800	120
Skog	7		0,36	450	500	50	18
"	8		0,20	450	500	50	10
Summa		0,40	0,56				323
<u>Sammanställning</u>							
SÖDRA RÖRUMS SOCKEN							
<u>Gunnarp 2⁴, 1/32 mtl</u>							
Erik Jönsson	1-4	1,20					1080
LINDERÖDS SOCKEN							
<u>Bösarp 1²⁶, 33/800 mtl</u>							
Oskar Ohlsson	5-8	0,40	0,56				323
Summa		1,60	0,56				1403
Gunnarp, Linde-							

[illegible]

KOSTNADSFÖRSLAG

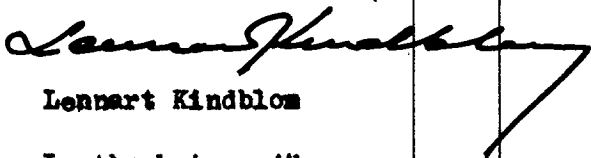Läge	Längd m	Arbete, material e. d.	Antal	å-pris kr.	Kostnad kronor	Summa kronor
<u>Dikessträckan A-B.</u>						
0+50-0+73	23	Rensning av avloppets botten från sten och jord	m 23	1:-	23:-	
0+73-0+77	4	Befintlig stentrumma bibehålles oförändrad men rensas från sten och jord	m 4	3:-	12:-	
0+77-2+00	123	Rensning och fördjupning av av- loppets botten från sten och jord	123	1:50	184:50	
2+00-2+04	4	Betongrör $\varnothing$ 300 mm	m 4	7:50	30:-	
		Schaktning, stämpling, rörlägg- ning och återfyllning	m 4	6:50	26:-	
2+04-4+57	253	Rensning och fördjupning av av- loppets botten från sten och jord	m 253	2:-	506:-	781:50
<u>Tills. 407 meter.</u>						
<u>Röjning och borttagning av träd och buskar sträckan 0+50-4+57</u>					250:-	
<u>Omsättningsavgift på rörmaterial</u>					2:-	252:-
<u>För oförutsedda fall, arbetsledning m.m. tillägges ca 15 %</u>						166:50
<u>Summa kronor</u>						1200:-
Gunnarp, Linderöd den 1 februari 1961.						
I tjänsten:						
						
Lennart Kindblom						
Lantbruksingenjör						

Läge	Längd m	Arbete, material e. d.	Antal	å-pris kr.	Kostnad kronor	Summa kronor

Arbetsbeskrivning.

Arbetet skall utföras i enlighet med förslagshandlingarna och ritningarna, därvid bl.a. följande skall iakttagas.

- 1/ Alla öppna dikesträckor skola utföras till de dimensioner, som framgå av förslagshandlingarna.
- 2/ Vid upprensning av avloppet skall den nuvarande sektionen i regel utvidgas lika åt båda sidor med iakttagande av att utvidgningen skall utföras så, att det uppgrävda avloppet erhåller i möjligaste mån rak sträckning mellan olika större brytpunkter. Då avloppet följer gränslinje, skall utvidgningen utföras så, att det uppgrävda avloppets mittlinje i möjligaste mån kommer att sammanfalla med gränslinjen. I krökar skall sektionen utvidgas åt krökens innersida, så att denna uträtas i möjligaste mån.
- 3/ På sträckan 3+50-4+57 skola massorna uppläggas på V sidan av avloppet och på sträckan 0+50-3+50 äger entreprenören upplägga massorna på den sida, vilken han och kontrollanten gemensamt komma överens om.
- 4/ Alla rensningsmassor skola uppläggas på vallarnas utsidor eller, där vallar ej förekomma, med minst 1,0 m. frikant.
- 5/ Sten, som förekommer bland schaktmassorna, skola i möjligaste mån sammanföras i särskilda rösen och få ej under några villkor blandas med de lösa massorna.
- 6/ Öppningar - genomstick - skola upptagas i jordvallarna på minst var 50:e meter och dessutom vid alla tillstötande diken och svaackor samt på de övriga platser, där förhållandena äro sådana, att genomstick erfordras, för att ytvattnet obehindrat skall kunna avrinna till avloppen.
- 7/ Träd och buskar, som växa i avloppets botten och slänter, skola avhuggas och borttagas med rötter och få ej hopblandas med de lösa massorna.
- 8/ Gräs och vattenväxter, som växa i avloppets botten och slänter skola borttagas.

- 9/ Betongrör för trumma vid sektion 2+00 skola uppfylla Kungl. Lantbruksstyrelsens fastställda normalbestämmelser för armerade rör av betong. Rören få ej nedläggas förrän de blivit godkända av vederbörande lantbruksingenjör eller av den, han i sitt ställe förordnar.
- 10/ Stängsel utmed avloppet skall av vederbörande ägare eller arrendator flyttas i god tid, så att renningsarbetet icke hindras. Blivande entreprenör skall därför i god tid, underrätta vederbörande om den tidpunkt, då stängsel senast bör vara borttaget. Borttages ej stängsel, får entreprenören borttaga stängslet på sätt som han finner lämpligast och på stängseläggarens bekostnad, varvid en del virke och stängseltråd möjligen förfäres.
- 11/ Ras och skred, som möjligen kan uppkomma under arbetets utförande, skola omedelbart avhjälpas. Visar det sig under arbetets utförande nödvändigt att förstärka slänterna äger syssломannen att, efter lantbruksingenjörens hörande, föreskriva i vilken omfattning och på vad sätt förstärkningsarbete skall utföras.
- 12/ Då renningsarbete pågår, får vattnet uppdämmas, dock icke så att skada tillskyndas någon. Vattnet får alltså ej uppdämmas så att markerna översvämmas, och ej heller så, att vattenbrist uppkommer nedströms dämnet. När arbetet för dagen är avslutat, skall den uppdämda vattenytan nersänkas genom försiktig avtappning, så att skada ej uppkommer genom tappningen.

13/ Fixpunktsbeskrivning.

Fixp. = + 17,75 m.

Vertikal järndubb i 0,5 m hög stor sten belägen i betesmark å fastigheten Gunnarp 2⁴ c:a 4 m V om gammal markväg samt c:a 24 m S om sektion 0+50 och c:a 16 m Ö om stengärdesgård.


Fixp. = + 20,00 m.

Vertikal järndubb i sockel både till ladugård och gödselstad tillhörande

fastigheten Gunnarp 2⁴, N. långsidan c:a 9 m Ö om V. gavelns NV. hörn
och den av de dubbar som stå längst åt Ö uppe på sockeln till gödsel-
stad. Kring dubben är hugget ett kors. Dubben är belägen c:a 54 m S om
sektion 4+57.

Gunnarp, Linderöd den 1 februari 1961.

I tjänsten:

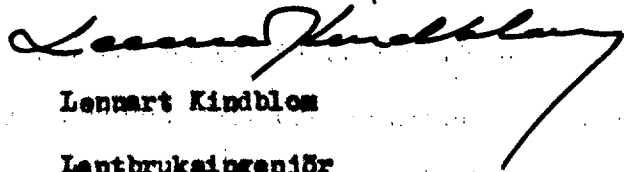
Lennart Kindblom
Lantbruksingenjör

UTLÅTANDE, avgivet vid syneförrättning
angående torrläggning av marker till Gunnarp
2⁴ i S. Rörums socken, Malmöhus län och Bösearp
1²⁶ i Linderöds socken, Kristianstads län.

Mom. 1. Förordnande m.m.

Genom länsstyrelsens resolution den 21 november 1960 förordnades under-
tecknad, förrättningsman, att handlägga syneförrättning enligt vattenlagen an-
gående torrläggning av marker till Gunnarp 2⁴ i Södra Rörums socken, Malmöhus
län, och Bösearp 1²⁶ i Linderöds socken, Kristianstads län. Laga hinder har ej
anmälts mot förrättningens handläggande eller det avsedda dikningsföretagets
utförande, ej heller har sådant hinder av synemännen kunnat utrönas. Det pla-
nerade torrlägningsföretaget avser "dikning", varför syneförrättningen hand-
lagts enligt de bestämmelser i vattenlagen, som gälla för sådant företag.

Mom. 2. Dikningsföretagets läge, omfattning, planläggning m.m.

Dikningsföretaget, som tillhör Rönneåns nederbördsområde nr 96, ligger
ca 4,5 km SV om Linderöds kyrka. På hithörande översiktskarta har dikningsom-
rådet utmärkts med gul färg.

De marker, om vilkas torrläggning det är fråga, avvattas nu genom öppna
avlopp, vilkas sträckningar framgå av plankartan. Dessa ha emellertid ej ut-
förts till erforderliga djup och dimensioner, varför vissa av de marker, vilka
för sin torrläggning är beroende av desamma, nu besväras av vatten. Förrätt-
ningsmannen har därför på sökandens begäran upprättat förslag till utförande
av nytt avlopp (dikessträckan A-B) till det djup och med de dimensioner i öv-
rigt, som erfordras för ändamålsenlig torrläggning av de vattenskadade marker-
na.

Enligt förrättningsmannens förslag skall för det gemensamma dikningsföretaget ovannämnda dikessträcka utföras.

För berörd dikessträcka har profilritning och plankarta upprättats. Profilritningen anger dikessträckans djup, bottenbredd och släntlutning m.m. Dikessträckans läge på marken markeras på hithörande plankarta av röda dubbla heldragna linjer.

Vid bestämmandet av avloppets dimensioner har förrättningsmannen tagit hänsyn till såväl nederbördsområdets storlek och topografi samt avrinningen från detsamma som ock till rådande fallförhållanden. Nederbördsområdet har fastställts dels genom särskilda undersökningar på marken, dels med ledning av Kartverkets ekonomiska kartor över trakten. Storleken av de områden, som avvattnas, framgår av profilritningen. Den vattenmängd, som skall kunna avbördas, har beräknats med ledning av nederbördsområdets storlek och under antagande, att avrinningen vid normala flöden uppgår till högst 1,5 liter per sekund och hektar.

Santliga de marker, vilka enligt synsännens åsikt beredas bättnad i form av ökad alstringsförmåga, därest det nu planerade dikningsföretaget kommer till utförande, ha kartlagts och avfattats på hithörande plankarta. Hela området har dessutom nivåavvägts.

Nom. 3. Broar och trummor.

Enskilda vägar.

Det nya avloppet korsar på två ställen, vid sektionerna 0+73 och 2+00, enskild ägoväg och brukningsväg. I korsningspunkterna finnes för närvarande trummor av sten. Trumman vid sektion 2+00 har emellertid ej utförts till erforderligt djup för ändamålsenlig torrläggning av ovanförliggande mark, varför denna sten-trumma skall ersättas med ny trumma av betongrör med minst $\varnothing$ 300 mm inre diameter.

Kostnaden för den nya trumman skall betalas av dikningsföretaget.

Trumman vid sektion 0+73 skall bibehållas oförändrad men skall rensas från sten och jord.

Mom. 4. Ersättningar.

För skada å växande gröda, som uppkommer vid utförandet av den nya dikessträckan, skall ersättning utgivas. Kan överenskommelse därom ej träffas mellan vederbörande jordägare, skall ersättningsbeloppets storlek bestämmas av vederbörande lantbruksingenjör eller av den, han i sitt ställe förordnar. Beträffande sådan genom dikningsföretagets utförande möjligen uppkommen skada, som ej av synemännen förutsetts, hänvisas till bestämmelserna i 7 kap. 57 § vattenlagen.

Mom. 5. Kostnader.

Förrättningsmannen har beräknat kostnaden för dikessträckan A-B till 1.200:- kronor. Kostnadsförslaget har bilagts förrättningshandlingarna, bil. B.

Mom. 6. Båtnadsuppkattning och kostnadsfördelning.

Överenskommelse har ej träffats angående kostnadernas fördelning, varför synemännen uppkattat den båtnad, som genom företagets utförande beredas de i dikningsomfälligheten ingående markerna.

Vid uppkattning av båtnaden ha synemännen följt föreskrifterna i 10 kap. 60 § vattenlagen och alltså värderat markerna dels efter företagets genomförande, dels i nuvarande vattenakadats skick. Vid värderingen har hänsyn tagits såväl till jordens godhet samt till de blivande och nuvarande torrlägningsförhållandena som ock till i orten gängse priser å fullt torrlagd jord av likartad beskaffenhet. Skillnaden mellan blivande och nuvarande värden motsvarar den alstringsbåtnad, som införts i värderingalängden. Resultatet av värderingen och båtnadsuppkattningen återfinnes i värderingalängden, bil. A, som även utgör

hävdeförteckning för de i dikningssamfälligheten ingående markerna.

Sådana förhållanden föreligga ej vid detta företag att kostnaderna skola jämkas enligt 7 kap. 24 § vattenlagen. Kostnaderna skall därför utan jämkning fördelas på de olika fastigheterna i direkt förhållande till båtnadsvärdena.

Kostnaderna för fullständig torrläggning av dikningssamfälligheten ha av förrättningsmannen beräknats till 1.200:- kronor och den därvid uppkommande båtnaden av synemännen värderats till 1.403:- kronor. Dikningssamfällighetens relativa kostnadstal beräknas alltså till $1200 : 1403 = 0,855310$.

Särskild kostnadsfördelningslängd har upprättats och bifogas detta utlåtande. I kolumn 5 av längden angives varje delägarers och fastighets andel i de beräknade kostnaderna för dikningsföretagets utförande och i kolumn 6 de procenttal, efter vilka samtliga verkliga kostnader för företagets utförande och framtida underhåll skola fördelas.

Delägare, som ej är sökande till denna syneförrättning och ej heller med sökande likställd, är med det undantag dock, varom stadgas i 10 kap. 80 § vattenlagen, icke skyldig att till kostnaderna för företagets utförande tillskjuta större belopp än som svarar mot värdet av den för hans egendom uppkattade båtnaden eller jordförbättringen. Vilka delägare, som är att anse som sökande, angives i kolumn 2 av kostnadsfördelningslängden med förkortningen "S".

Sådana omständigheter, som omfattas i 7 kap. 25-26 och 28-29 §§ vattenlagen, föreligga ej vid detta torrlägningsföretag.

Kostnaderna för denna syneförrättning skola enligt bestämmelserna i 10 kap. 30 och 79 §§ vattenlagen omedelbart av sökandena förakjutas. Kommer företaget till utförande skola förrättningskostnaderna fördelas mellan delägarna på samma sätt som företagets övriga kostnader.

Mon. 7. Dikningsföretagets utförande.

Synemännen finna skäligt tillstyrka, att det planerade företaget kommer till

utförande. Företaget skall alltså, därest sökandena vilja fullfölja detta, utföras i överensstämmelse med av förrättningsmannen upprättat förslag och med beaktande jämväl av de närmare bestämmelser, som framgå av detta utlåtande. Arbetet får påbörjas så snart denna synförrättning tagit åt sig laga kraft. Företaget skall vara färdigställt inom 10 år efter det synförrättningen fastställts. Angående förlängd arbetstid hänvisas till bestämmelserna i 7 kap. 58 § vattenlagen.

Utöver vad som föreskrives i arbetsbeskrivningen är vid företagets utförande följande att iakttaga:

- 1/ Arbetet skall utföras på de villkor, som äro för delägarna mest gynnsamma och betryggande;
- 2/ Arbetet skall anmälas till Riksförsäkringsanstaltens ombud i orten eller till annan lämplig försäkringsanstalt, innan detta påbörjas. Sådan anmälan erfordras ej för den händelse blivande entreprenör är att anse som sådan arbetsgivare, som själv äger ombesörja försäkring för av honom anställda arbetare;
- 3/ Dikessträckan skall följa på marken utstakad och på plankartan angiven sträckning;
- 4/ Man hänsyn till dikets karaktär, synes någon egentlig aläntjustering ej vara nödvändig;
- 5/ Under arbetets gång får vattnet uppdämmas, dock icke så att växande gräda eller annan egendom skadas;
- 6/ Fixpunkter ha utsatts till ledning vid arbetets utförande och dikningsföretagets framtida underhåll. Deras lägen i plan och profil framgå närmare av förslageritningarna och arbetsbeskrivningen;
- 7/ Fixpunkterna äro lagligen skyddade och få alltså ej övertäckas, borttagas eller på annat sätt förstöras. Vill jordägare borttaga fixpunkt, skall han därom göra anmälan till vederbörande lantbruksingenjör, som då låter avväga annan lämplig fixpunkt. Kostnaderna för lantbruksingenjören i sådant hän-

seende företagna förrättning gäldas av dikningsföretaget.

Kommer företaget att understödjas med statsmedel, skola de särskilda bestämmelser, som eventuellt kunna bliva föreskrivna som villkor för statsunderstödet beviljande, vara för samtliga delägare bindande.

Mom. 8. Dikningsföretagets avsyning.

Sedan företaget blivit utfört, skall detsamma jämlikt bestämmelserna i 13 kap. 1 § vattenlagen avsynas av vederbörande lantbruksingenjör eller av den, han i sitt ställe förordnar. Företaget skall anses fullbordat, då avsyningsförrättaren överlämnat bevis om godkännande eller, för den händelse att företaget blivit understött med statsmedel, när vederbörande myndighet godkänt detsamma.

Mom. 9. Dikningsföretagets framtida underhåll.

Kostnaderna för företagets framtida underhåll skola fördelas på samma sätt som kostnaderna för företagets första utförande eller efter de fördelningstal, som finnas närmare angivna i kolumn 6 av kostnadsfördelningslängden. Varje delägare är berättigad påfordra, att den dikessträcka, av vilken han är beroende, alltid hållas i fullgott skick. Gör någon sig skyldig till skadegörelse på den i företaget ingående dikessträckan och botar han ej efter tillsägelse omedelbart skadan, äger sysslomannen för företaget, eller också den, som lider men av skadegörelsen, att vid vederbörande häraderätt föra talan mot den föresunlige.

Spillvatten får tillädas avloppet först sedan det blivit i erforderlig grad renat.

Mom. 10. Organisation m.m.

För handhavande av dikningsföretagets angelägen heter skola delägarna utse en syssloman.

Sysslomannen åligger:

att ombesörja företagets utförande samt kontrollera entreprenörens arbete - 1

den mån så finnes erforderligt med biträde av sakkunnig person;
att tillse att samtliga dikesträckor alltid hållas i fullgott skick samt om-
besörja rensnings- och underhållsarbeten;
att i mån av behov verkställa utdebiteringar på sätt närmare stadgas i 3 kap.
20 § vattenlagen;
att över inkomster och utgifter föra fullständiga och med verifikationer för-
sedda räkenskaper, vilka skola avslutas per kalenderår och därefter fram-
läggas för delägarnas hörande och godkännande vid allmänt sammanträde;
att för sistnämnda ändamål och då så eljest kan finnas nödigt kalla delägarna
till sammanträde i den ordning, som föreskrives i 7 kap. 64 § vattenlagen;
att vid alla sammanträden föra protokoll, vilket skall vara för delägarna till-
gängligt senast inom 14 dagar efter sammanträdet;
att i övrigt vidtaga alla de åtgärder, som kunna finnas nödiga för företgets
ändamålsenliga utförande och underhåll samt därvid beakta och följa de be-
stämmelser, som angivits i 7 kap. 61-65 §§ vattenlagen.

Till dikningsföretaget hörande handlingar och ritningar skola förvaras
hos syssломannen i dikningsföretaget och av honom hållas tillgängliga för envar,
som vill granska dem eller taga avskrifter och kopior.

Företaget skall benämnas Sunnarps dikningsföretag år 1961.

Domstolsavgift skall enligt bestämmelserna i 11 kap. 95 § vattenlagen icke
utgå.

Mon. 11. Särskilda yrkanden.

Yrkanden, vilka under förrättningen framställes, och ej behandlats i detta
utlåtande, föranleda icke någon synemännens åtgärd.

Mon. 12. Besvärshänsyn.

Den, som är missnöjd med åtgärd eller beslut under denna synförrättning

eller som vill föra talan mot synemännens utlåtande, äger att inom sextio dagar
härefter till Söderbygdens vattendometol, Växjö, ingiva sina besvär i tre exemplar.
I besvären skola fullständigt upptagas klagandens alla påståenden och skälen där-
till och vid besvären kunna därjämte fogas de ytterligare handlingar, som klagan-
den vill åberopa till stöd för ändringsöskandet.

Mom. 13. Verketällighet.

Då denna synförrättning ej skall underställas vattendometols prövning,
kommer detta utlåtande att gå i verketällighet i den ordning, som för laga kraft
älgande dom är stadgad, för så vitt icke besvär anföres mot förrättningen inom den
i mom. 12. här ovan angivna tiden.

Malmö den 1 februari 1961.

I tjänsten:

Lennart Kindblom



Lennart Kindblom

Lantbruksingenjör.

Loar Kristoffersson

U. Kannik Kilson

KOSTNADSFÖRDELNINGSLÄNGD

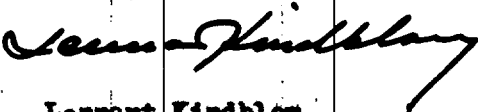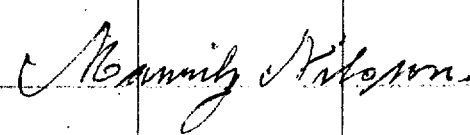Fastighet Ägare m. m.	Sök o. likar. = 5	Båtnad kronor	Fastighets andel i			Samfällighets andel i gemensamma kostnader procent
			för särskild av- delning beräk- nad kostnad kronor	för samfällig- heten beräknad kostnad kronor	samfällig- hetens verk- liga kostnad procent	
1	2	3	4	5	6	7
MALMÖHUS LÄN						
SÖDRA RÖRUMS SOCKEN						
<u>Gunnarp 2⁴, 1/32 mtl</u>						
Erik Jönsson	8					
Ägofig. 1-4		1080		923,73	76,978	
KRISTIANSTADS LÄN						
LINDERÖDS SOCKEN						
<u>Böserp 1²⁶, 33/800 mtl</u>						
Oskar Ohlsson	8					
Ägofig. 5-8		323		276,27	23,022	
<u>Summa</u>		<u>1403</u>		<u>1200:-</u>	<u>100,000</u>	
Gunnarp, Linderöd den 1 februari 1961.						
I tjänsten:						
						
Lennart Kindblom						
Lantbrukarsingenjör.						
						
						

Fastighet Ägare m. m.	Sök. o. likst. = S	Båtnad kronor	Fastighets andel i			Samfällighets andel i gemensamma kostnader procent
			för särskild av- delning beräk- nad kostnad kronor	för samfällig- heten beräknad kostnad kronor	samfällig- hetens verk- liga kostnad procent	
1	2	3	4	5	6	7