

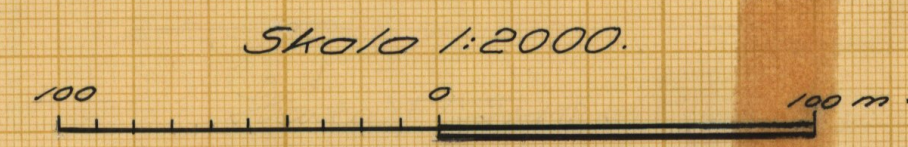


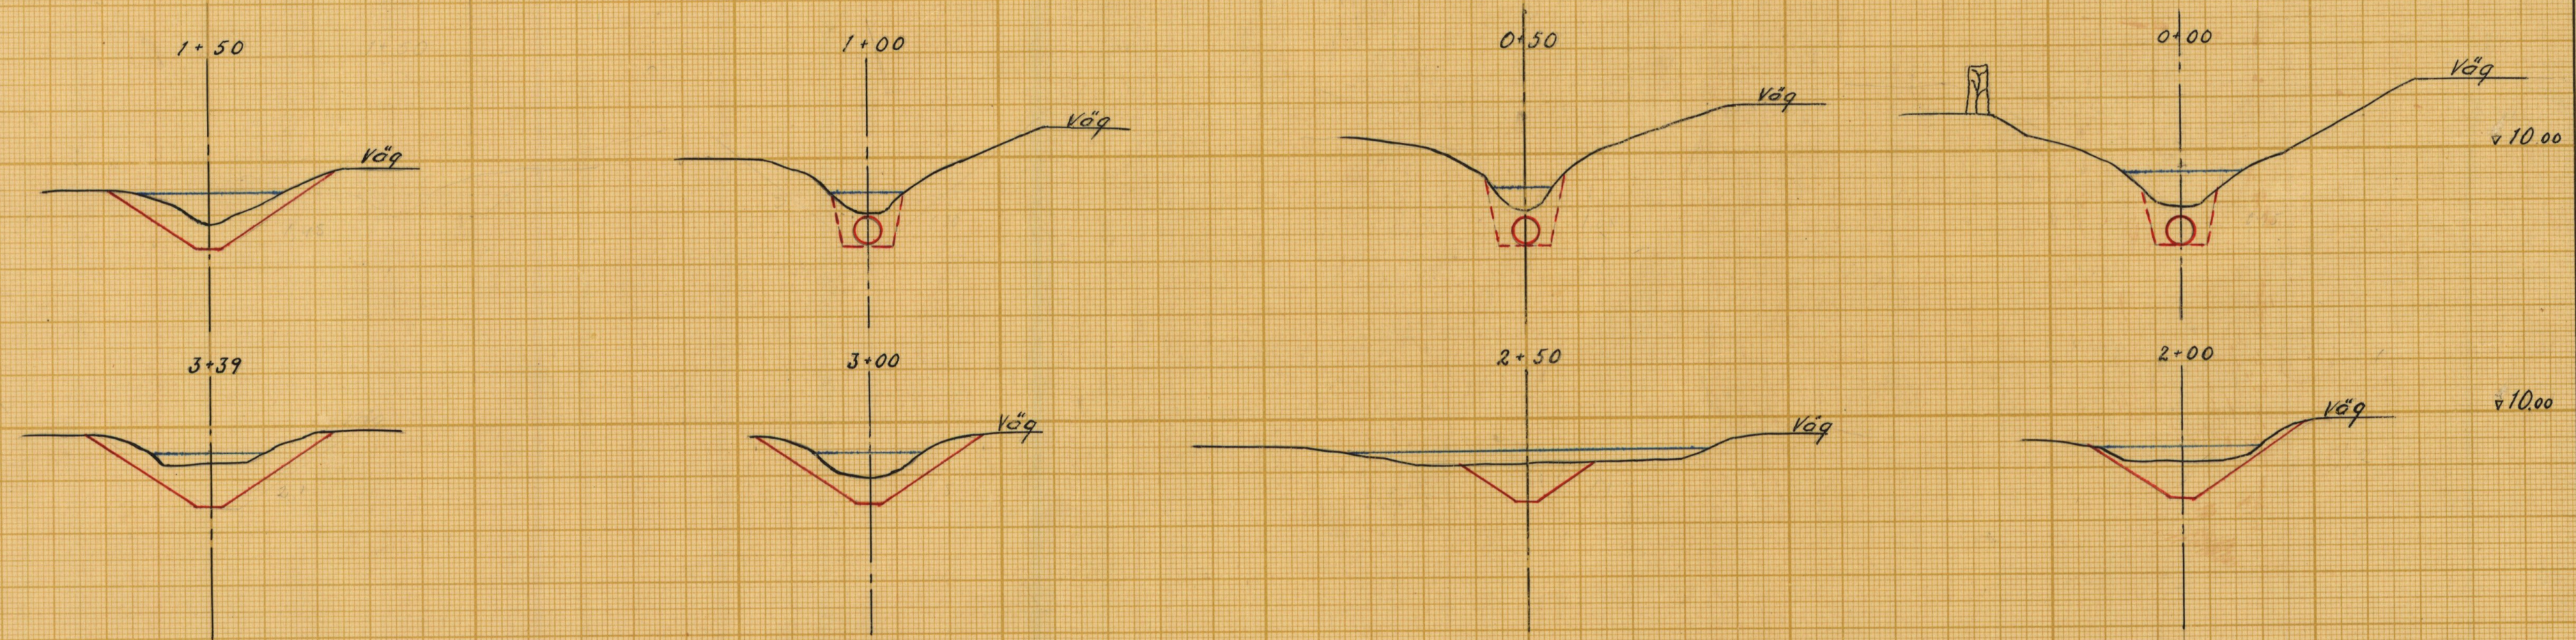

FÖRSLAG TILL
Husie dikningföretag år 1962
Husie förs. AV Malmö stad
FÖRRÄTTAT ÅR (EF) 1962 { 1 } SAMBAND MED SYMFÖRETTNING ENL. VATTENLAGEN AV
ge förs.
ORIGINAL

T. Hildeberg
Förretningsman.
LANTBRUKSÄRRENS
ARKIV
1586 M - 2 ★ 2180

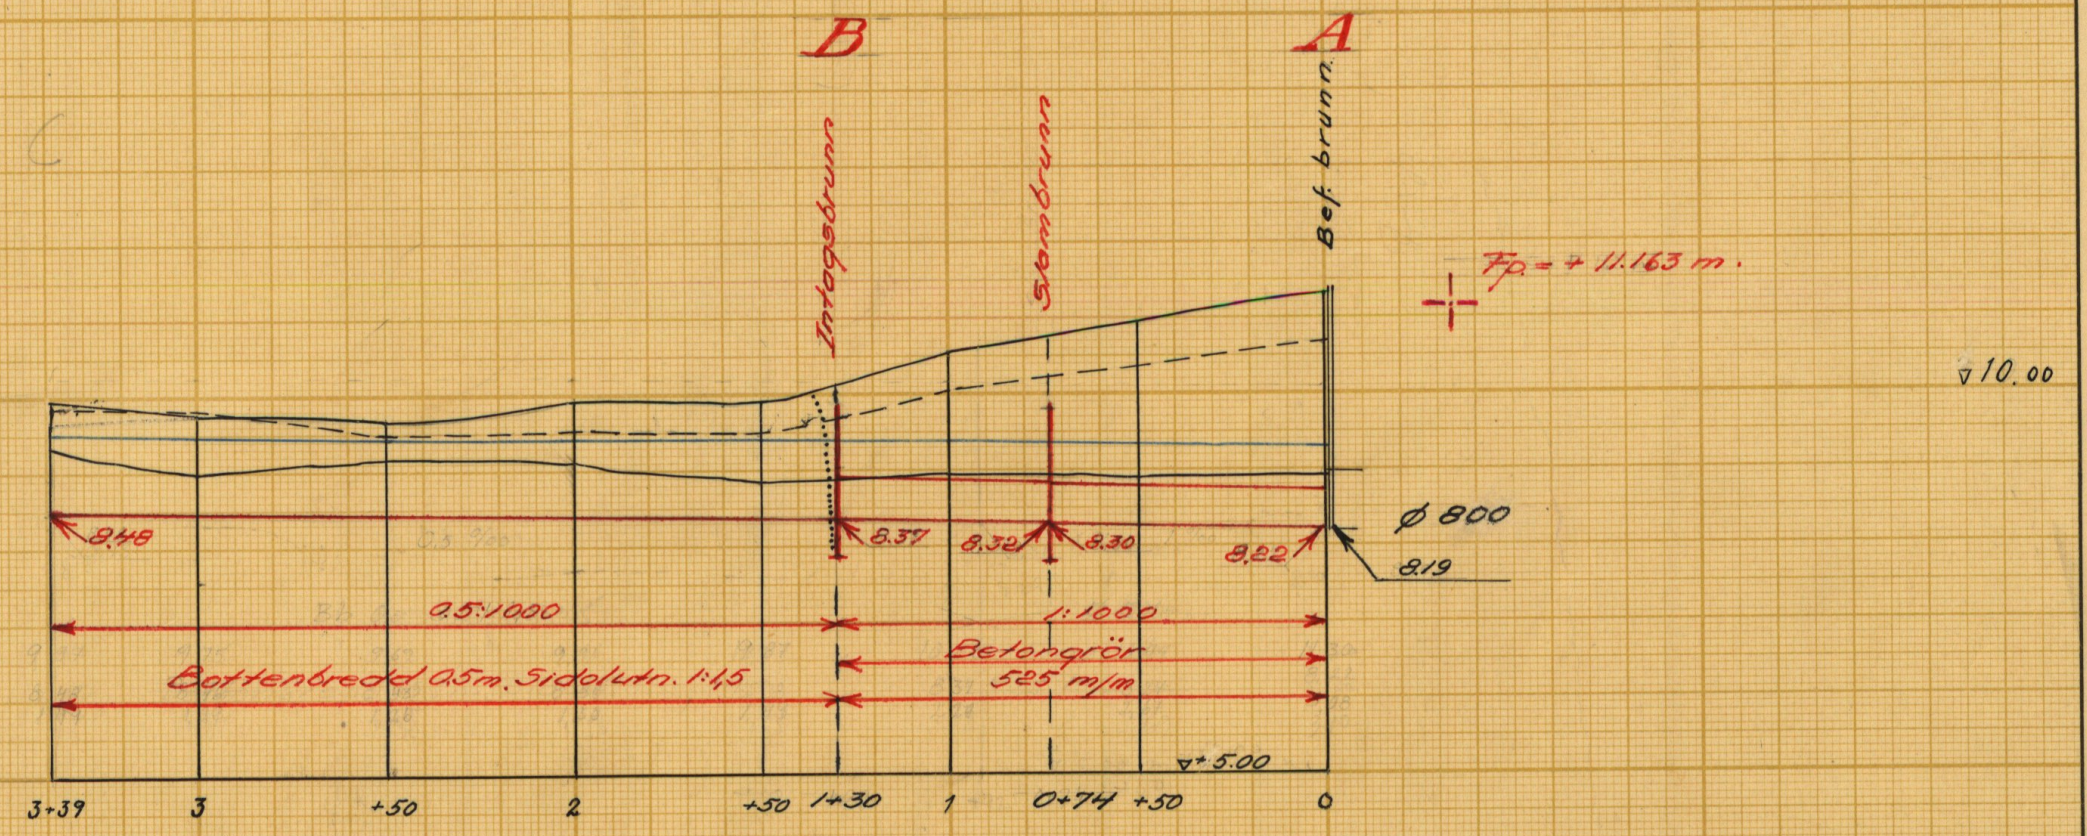

Förslag till
 Husie dikningsföretag år 1962


i Husie förs. socken (nen) av Malmö stad län
 upprättat år (en) 1962 i samband med synförrättning enl. vattenlagen av

Original
 Kopia

J. Heideberg
 (Namn)
 Förrättningsman.
 (Titel)

Antal ritn. st. 2 KUNGL. LANTBRUKS-
 STYRELSENS ARKIV Nr 1586 M-2*2180

M - 2 ★ 2180

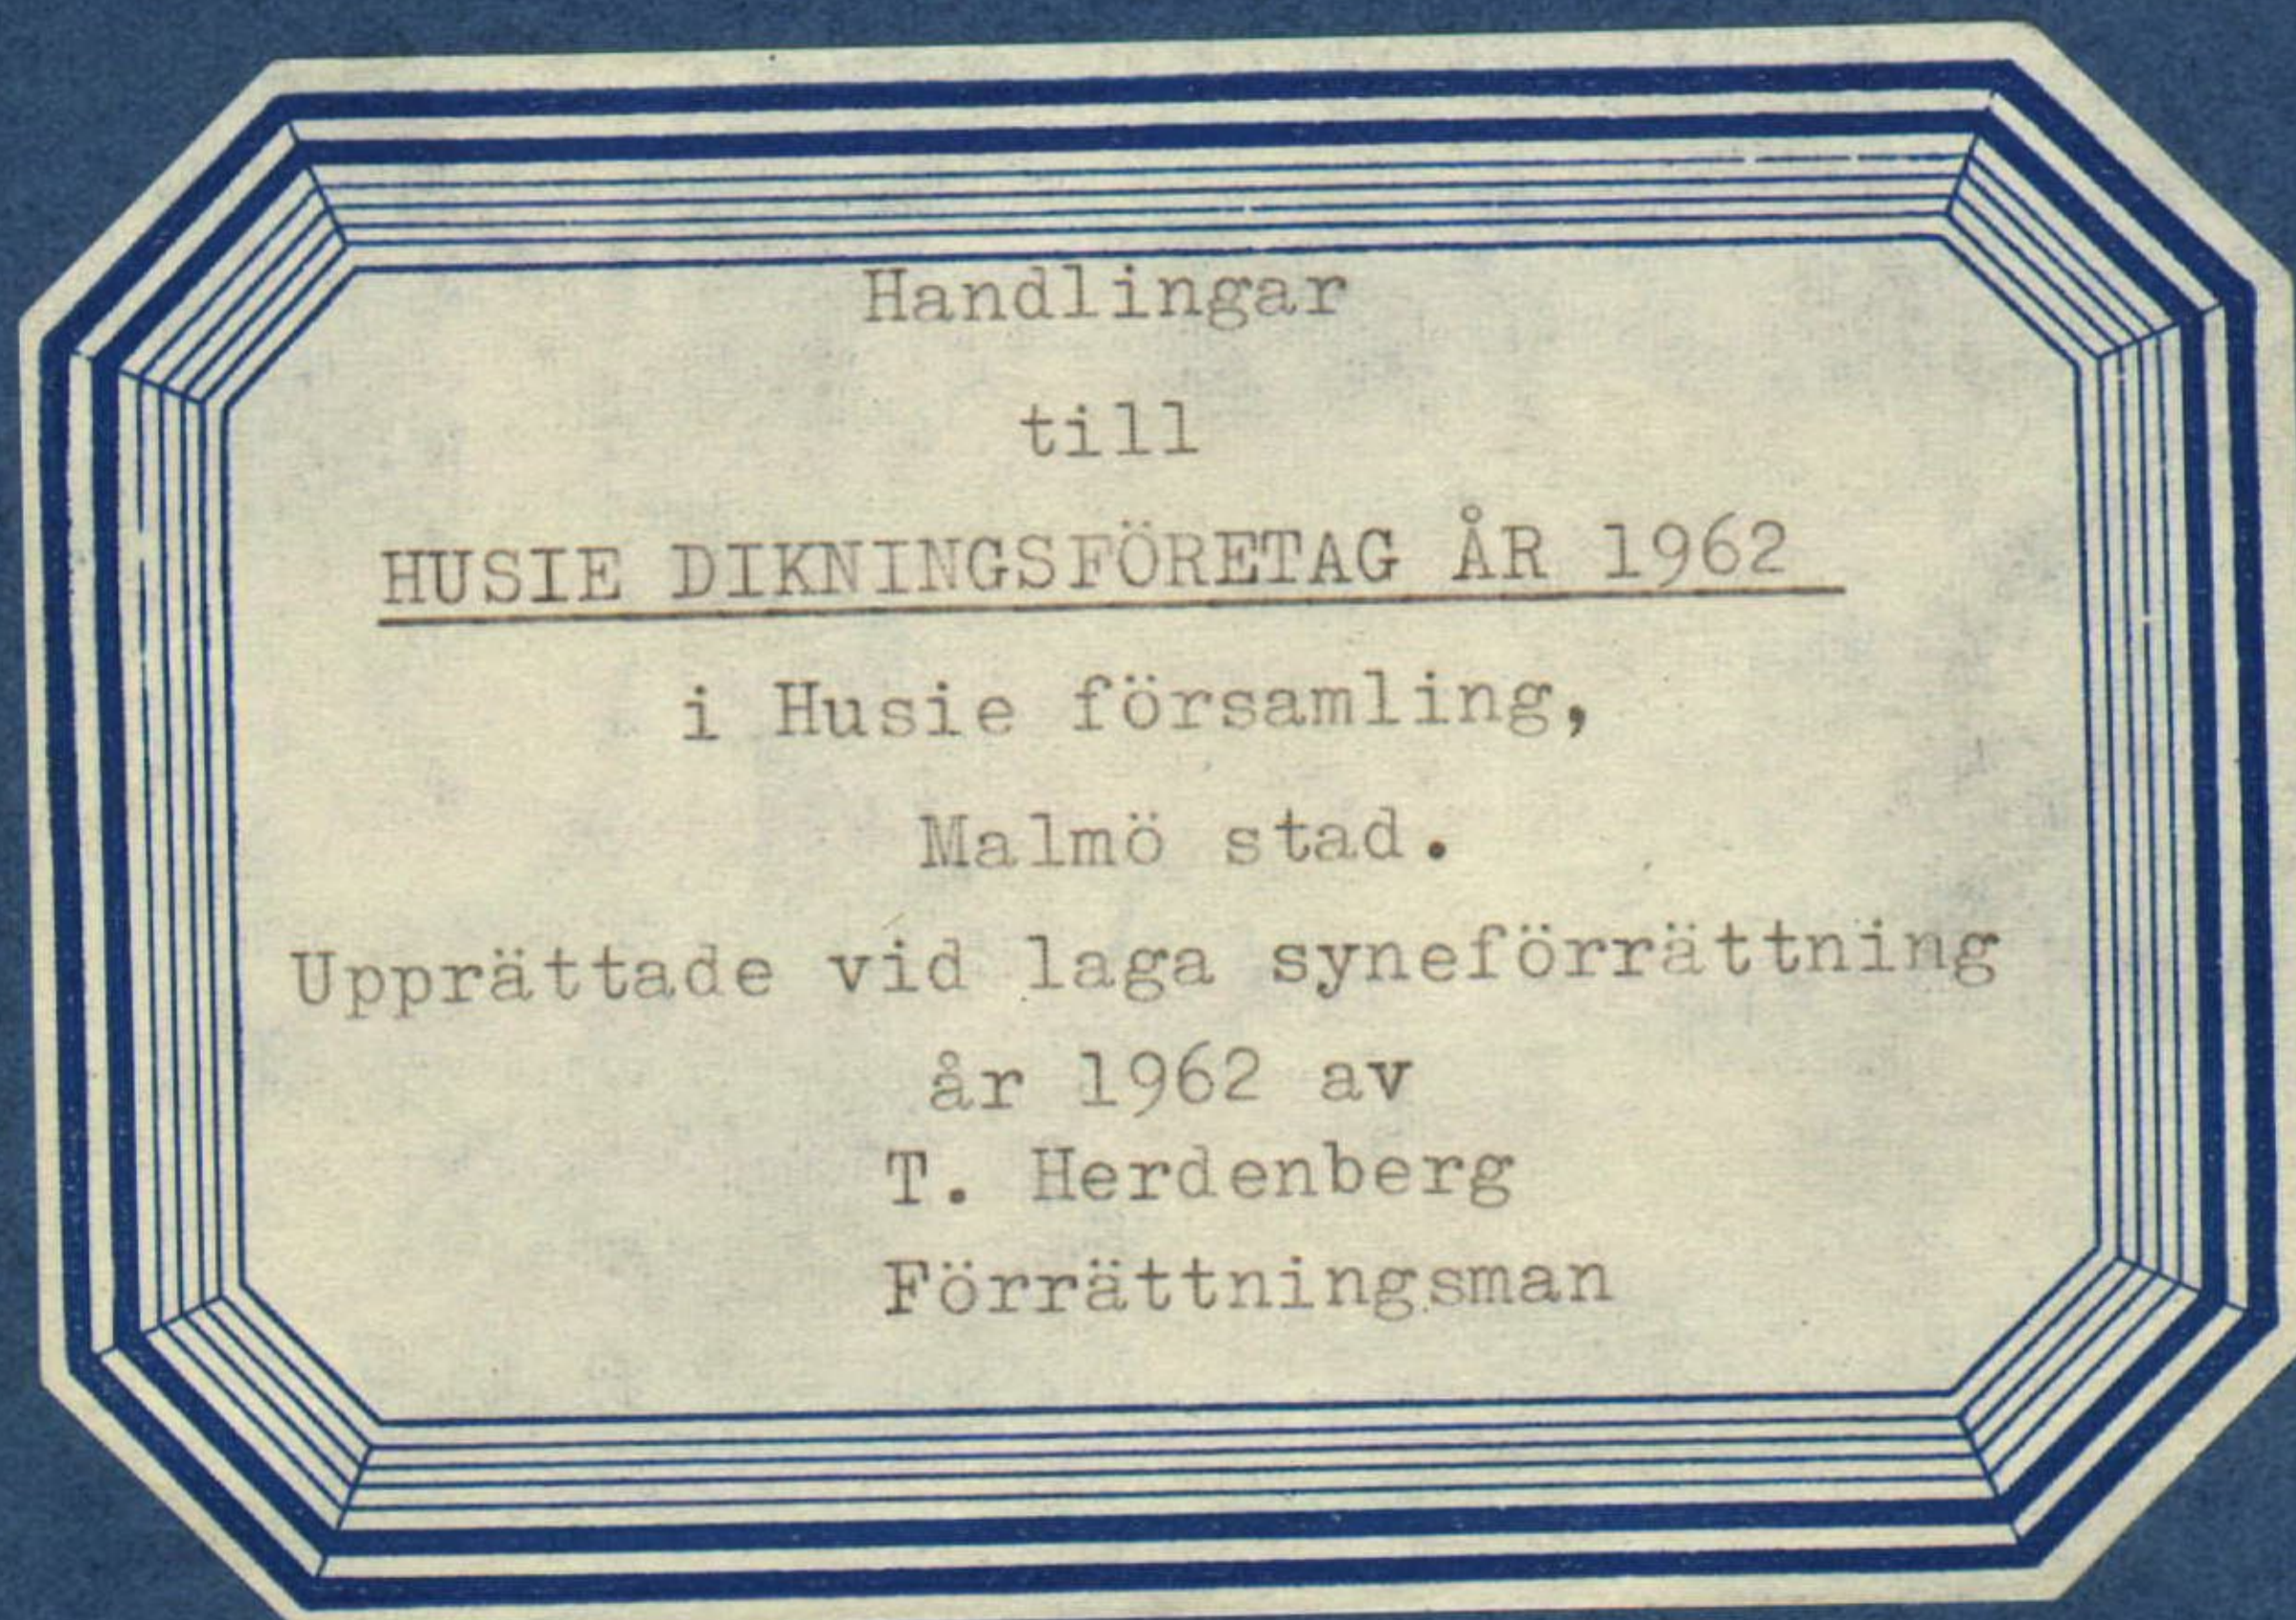

Fnr. 1586.

Handlingar
till
HUSIE DIKNINGSFÖRETAG ÅR 1962

i Husie församling,
Malmö stad.

Upprättade vid laga syneförrättning
år 1962 av

T. Herdenberg
Förrättningsman


Innehållsförteckning:

Protokoll		sid. 1-5
Bilagor 1-8		" 6-20
Värderingslängd	bil. A	" 21-24.
Kostnadsförslag	" B	" 25.
Arbetsbeskrivning	" C	" 26-28
Utlåtande	" D	" 29-38
Kostnadsfördelningslängd	" Da	" 39.
Typritning	" E	" 40.
"	" F	" 41.

Härtill hör 2 ritningar.

Översiktskarta.

Skala 1:100000.

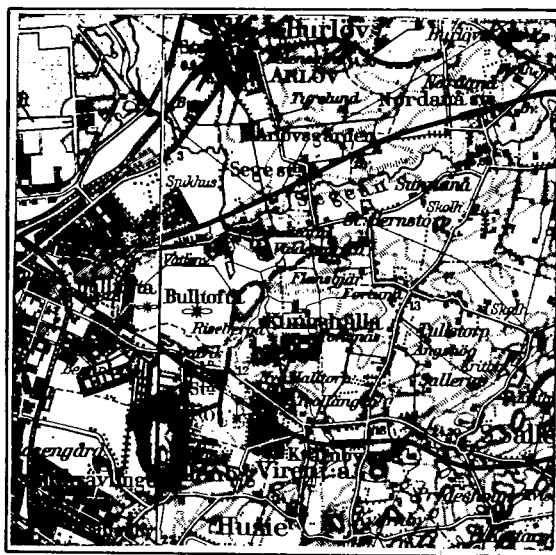

Protokoll, fört vid sammanträde
under syneförrättning enligt vattenlagen
avseende torrläggning av mark tillhörande
de stadsäga Husie 150 m.fl. stadsägor i
Malmö stad.

Sedan undertecknad på därom gjord ansökan förordnats av länsstyrelsen
att handlägga ifrågakärande förrättning (bil. 1) hade genom i ortstidning
införd kungörelse (bil. 2) sammanträde utsatts att hållas den 30 oktober
1962 kl. 9.00 hos firma Ove Dahlqvists handelsträdgård, V. Skrävlingevägen
57, Hohög. Kända sakägare hade tillsänts skriftliga underrättelser om sam-
manträdet (bil. 3).

På sålunda utsatt tid och plats inställde sig undertecknad, förrätt-
ningsman, samt skiftesgodemännen Folke Flodin, Assarhög, Skabersjö, och
Gunnar Bjernick, Kädarp, Skabersjö, varjämte följande sakägare infunnit sig:
Stiftsnämnden för stg. Husie 153 och stg. Rosengård 41 i Malmö stad
genom kyrkoadjunkt Gunnar Reimers enl. fullm. bil. 4
Lockarps församling genom lantbr. N. Harald Hansson enl. fullm. bil. 5
Malmö stads drätselkammare, äg. stg. Husie 53, 148, 149, 155 och 156
genom Kanslinotarie Lennart Manne, biträdd av
ingenjör Per Eriksson, Vatten- och avloppsverken,
enl. fullm. bil. 6 a, 6 b.
Malmö stads industriverk genom ingenjör Hans Pehrson enl. fullm. bil. 7.
Fru Elly Dahlqvist äg. stg. Husie 150-152, 159, genom Anders Dahl-
qvist enl. fullm. bil. 8.
Kylmaskinisten Thorsten Billing, äg. stg. Husie 147.

§ 1.

Ansökan jämte det för undertecknad förrättningsman utfärdade förord-

andet upplästes.

§ 2.

Jäv emot synemännen anfördes efter förfrågan icke, och visste sig dessa ej heller vara jäviga.

§ 3.

Med anledning av det utfärdade förordnandet hade erforderliga fältarbeten verkställt. Sökanden hade därvid framfört yrkande att om möjligt få sin mark torrlagd för jordbruks- och trädgårdsändamål.

Förslaget berör avloppssträcka inom avd. III vid n:ris 1, 3 och 6 Östra Skrävlinge dikningsföretag av år 1887. Detta företag har varit föremål för ny laga syneförrättning år 1923. Det härvid upprättade förslaget synes icke ha kommit till utförande, varför denna förrättning icke har laga verkan. Herr Lorens Larsson, Ellenborg, uppger sig vara syssloman för 1887 års företag och har anmält till förrättningsmannen, att han på grund av sjukdom icke kan närvara vid dagens sammanträde och att han på grund av sin höga ålder avsäger sig uppdraget att vara syssloman. Enligt vad som kunnat utrönas torde underhållsarbeten och utdebitering inom 1887 års företag icke ha utförts senare än år 1950.

§ 4.

Med beaktande av sökandens yrkande har prel. förslag till torrläggning av ifrågavarande marker upprättats, vilket förslag framlades för sakägarna. Sökanden yrkade att torrläggningsföretaget skulle utföras enl. det upprättade förslaget och att rördimensionen för den föreslagna täckta ledningen beräknades för en avrinning av 2 l/s ha inom nederbördsområdet.

§ 5.

Malmö stads tekniska verk framhöll, att arbetena finge bedrivas så att kraftledningen icke skadades. Sträckningen beräknades icke medföra flyttning av kraftledningsstolpar.

§ 6.

Ersättning för mark, som togs i anspråk för avloppets breddning be-

gärdes icke. Ersättning för intrång av jordvallars uppläggande vid utförandet av rörledning begärdes icke men väl för intrång av jordvallar vid den öppna avloppssträckan genom att utplanering skulle ingå i arbetenas utförande.

§ 7.


Notarie L. Sanne anförde att Malmö stad avser att avleda ytvatten och dräneringsvatten från stg 53 åt norr och ej utnyttja nu aktuella avlopp.

§ 8.

Då intet vidare förekom för dagen beslöts att nytt sammanträde skulle hållas på samma plats tisdagen den 4 december 1962 kl. 9.00. Det meddelades att syngång nu skulle företagas. Sammanträdet förklarades avslutat och upplästes protokollet.


Malmö den 30 oktober 1962.

Enl. förordnande:

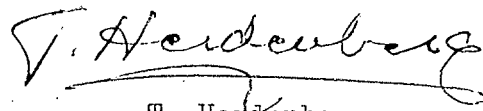
T. Herdenberg

Förrättningsman



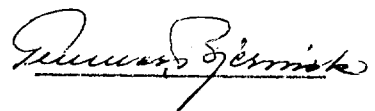

Gode män

År 1962 den 4 december inställde sig undertecknad, förrättningsman, jämte skiftesgodemännen Folke Flodin, Assarhög, Skabersjö, och Gunnar Bjernick, Kädarp, Skabersjö, hos firma Owe Dahlqvists handelsträdgård, V. Skrävlingevägen 57, Hohög, för att åter handlägga syneförrättningen.

Följande sakägare hade infunnit sig:

Stiftsnämnden genom kyrkoadjunkt Gunnar Reimers

Lockarps församling genom lantbr. N. Harald Hansson

Malmö stads drätselkammare genom kanslinotarie Lennart Nanne, biträdd av
ingenjör Per Eriksson, Vatten- och avloppsverken

Malmö stads industriverk genom ingenjör Hans Pehrson

Fru Elly Dahlqvist genom Anders Dahlqvist

§ 9.

Förrättningsmannen redogjorde för av honom upprättat förslag till
företagets utförande.

Förslagshandlingarna bilades protokollet:

värderingslängden	såsom bilaga A
kostnadsförslaget	" " B
arbetsbeskrivningen	" " C.

§ 10.

Avgavs synemännens utlåtande - se bilaga D med underbilaga Da - med
tillkännagivande, att den med utlåtandet missnöjde ägde detsamma klandra
genom besvär till Söderbygöens Vattendomstol, Växjö.

§ 11.

Sedan delägarna förklarat sig beredda att omedelbart välja styrelse
och revisorer valdes härtill:

Till styrelse, Handelsträdgårdsmästare Anders Dahlqvist, V. Skrävlinge-
vägen 57, Hohög.

Till revisorer, Lantbr. N. Harald Hansson, Lockarp 25, Lockarp, och

ingenjör Hans Pehrson, Malmö stads industriverk.

§ 12.

Förrättningsmannen meddelade, att avskrifter och kopior av de till företaget hörande handlingarna och ritningarna skulle förvaras hos sysslomannen och alltså inom trettio dagar översändas till Handelsträdgårdsmästare Anders Dahlqvist för att av honom hållas tillgängliga för envar, som önskar granska dem eller taga avskrifter.


§ 13.

Antecknades till protokollet, att kostnaderna för hantlangning uppgått till 225:- kronor, vilket förskotterats av Fru Elly Dahlqvist, som också förskotterat annonskostnaden för syneförrättningssammanträdet med 93:50 kronor. Godemännens räkningar uppgingo till 152:30 kronor, vilket betalades av sökanden, Fru Elly Dahlqvist.

§ 14.


Då inget ytterligare förekom, upplästes och godkändes protokollet för dagens sammanträde, varefter förrättningen förklarades avslutad och sammanträdet upplöstes.

Malmö den 4 december 1962.

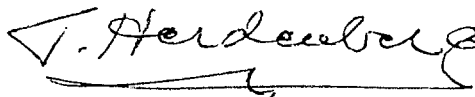

T. Herdenberg


Förrättningsman

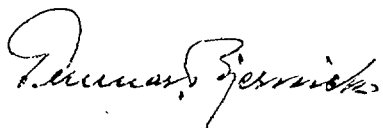

Gode män




1586

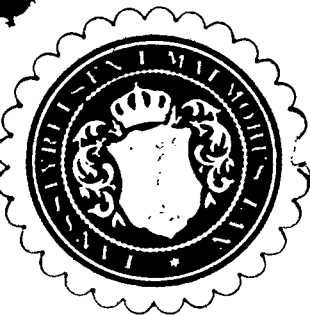
R e s o l u t i o n .


Översändes till förste assistenten T. Herdenberg, som förordnas att, därest laga hinder ej möter, i behörig ordning företaga den i inneliggande ansökan omförmällda förrättning; skolande bevis om detta förordnandes emottagande skyndsamt hit insändas.

Malmö i landskansliet den 2 februari 1961.


På länsstyrelsens vägnar:

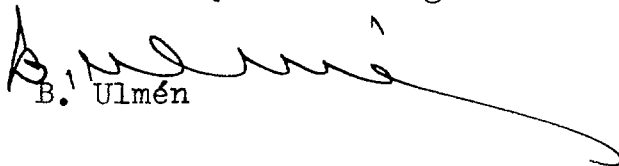
B. Ulmén

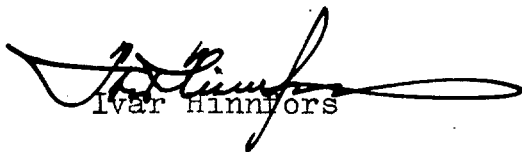
Ivar Hinnefors

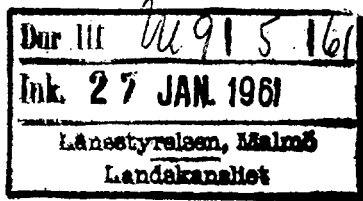

Insändes till vederbörande lantbruksnämnd.

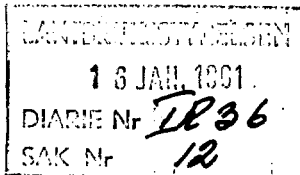

Till Länstyrelsen i Malmöhuslän län.

Härmed anhålles om förordnande för behörig förrättningsman att handlägga syneförrättning enligt 10 kap. vattenlagen för torrläggning av ^{mig}_{oss} tillhörig mark inom Husie församling

socken(-nar) av Malmöhus län.

Förrättningen avser Stadsäga 150- 151 - 152 - 159 i husie församling

Handelsträdgård och jordbruk

här uppgives så fullständigt som möjligt företags beskaffenhet (dikning, åreglering, sjösänkning, invallning e. d.), vidare

10 har C:A 200 meter

företags omfattning (areal som skall torrläggas, avloppens längd o. d.), om flötlid, damm, järnväg, landsväg e. d. beröres m. m.

Närmaste järnvägsstation Malmö

Meddelanden om förrättningen ställes till Länstyrelsen i Malmö

Firma Owe Dahlgqvists

tel. 490690 M-5

titel, namn och fullständigt adress och telefon

Elly Dahlgqvist

Hohög

den 11 / 1

1961

Sökandes namn:

Fastighet:

Elly Dahlgqvist

för fastigheten 150 mf.

» »

» »

Förutom nämnda, sökandena tillhöriga fastigheter, väntas nedanstående ägare och fastigheter bliva berörda av företaget.

Icke sökandes namn:				Fastighet:	
A B Knut Gyllin	ägare av fastigheten	Stg.	154	2	
Fastighetsägare	Jönsson » » »	"	160		
"	" namnet okänd » » »	"	158	4	
"	" " "	"	157	5	
"	" " "	"	156	4	
"	" " "	"	155	3	
Rosengårds Gård					
Lockarps Kyrkoäng					
		"	153	1	

Lantbruksnämnden får till förrättningsman föreslå:

Förste assistenten T. Herdenberg.

Malmö den 26 januari 19 61.

På Lantbruksnämndens vägnar:



 Wilhelm Ohlsson

Kungörelse.

Sammanträde för syneförrättning enl. 10 kap. vattenlagen angående torrläggning av mark till stadsäga Husie 150, 151, 152, 159 i Malmö stad, kommer att hållas hos firma Owe Dahlqvists handelsträdgård, V. Skrävlingevägen 57, Hohög, tisdagen den 30 oktober 1962 kl. 9.00, då vederbörande sakägare hava att tillstädeskomma personligen eller genom lagligen befullmäktigade ombud. Förrättningen förmenas kunna beröra stadsägorna Husie 53, 62, 147-160 och Rosengård 41 i Malmö stad samt samf. vägar inom området och torrlägningsföretagen nr 1, 4 och 6 Ö. Skrävlinge år 1887 och år 1923 i Husie socken, Malmöhus län, Malmö stad tillhörig avloppsledning, elkraftledning stolpar nr 7621-7626.

Lundavägen 66 a, Malmö Ö. den 12 oktober 1962.


Enl. förordnande:

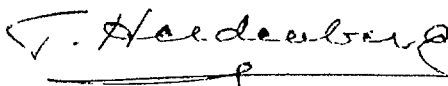

T. Herdenberg

Förste assistent, Lantbruksnämnden.

Att ovanstående kungörelse varit införd i Sydsvenska Dagbladet Snällposten den 15 oktober 1962 intygas i tjänsten:

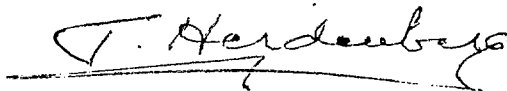

T. Herdenberg

Förteckning

över kungörelser, kallelser och underrättelser angående sammanträde vid syneförrättning rörande torrläggning av mark till stadsäga Husie 150 m.fl. i Malmö stad översända nedanstående dagar.

Angående sammanträde den 30 oktober 1962.

Adressat	Adress	Datum för avs.
----------	--------	----------------

Kungörelse till:

Tidn. Sydsvenska Dagbladet Snällposten,	Malmö	12/10 1962
Länsstyrelsen	"	" "

Kallelse till:

Skiftesgodemannen Lennart Larsson, Mariedal,	Lockarp	" "
" Folke Flodin, Assarhög,	Skabersjö	" "


Underrättelser till:

Malmö stads fastighetsnämnd, Fack,	Malmö 2	15/10 "
" " gatunämnd, "	"	" "
" " industriverk, "	" 1	" "
Lockarps pastorat,	Lockarp	" "
Fru Elly Dahlqvist, Västra Skrävlingevägen 57,	Hohög	" "
Muraren K. Edvin S. Jönsson, Västra Skrävlingevägen 53,	"	" "
Fru Anna Sörensson, Västra Skrävlingevägen 55,	"	" "
Kylmaskinisten Thorsten Billing, Västra Skrävlingevägen 43 a,	"	" "
Fastighetsägare Karl August Jönsson, Tärningsholmsgatan 5,	Malmö	" "
Godsägare Knut Gyllin, S. Sallerup 12, Box 12, Kvarnby	"	" "

Kallelse till:

Skiftesgodemannen Gunnar Bjernick, Kädarp,	Skabersjö	18/10 "
--	-----------	---------

Malmö den 18 oktober 1962.

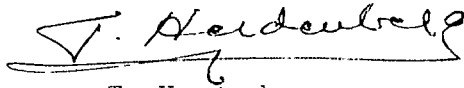A handwritten signature in dark ink, appearing to read 'T. Herdenberg', written over a horizontal line.

T. Herdenberg

Förrättningsman



Resolution.

Herr kyrkoherden J.H. Elnegård

..... eller, vid förfall för honom, den han i
sitt ställe sätter förordnas att såsom konsistorieombud och ombud för Lunds stiftsnämnd närvara vid den med inneliggande meddelande avsedda förrättning.

Lund den 26 oktober 1962.

Å domkapitlets och stiftsnämndens vägnar:

A. Neuman
.....
A. Neuman

Gerda Korlén
.....
Gerda Korlén

Att i mitt ställe fullgöra det för mig här ovan

lämnade uppdrag förordnar jag härigenom herr kyrkoadjunkten i Bunkeflo, Glostorps, Lockarps och xie församlingars pastorat Gunnar Reimers adr Gärdslov pr Skurup, tel 0410-22067.

Bunkeflo, Vintrie, 29.10.1962. *John Elnegård*
/John Elnegård/

Avskrift

LANTBRUKSNÄMNDEN
I
MALMÖHUS LÄN

Ink. till Lunds Stiftsnämnd
1962 den 24/10 Dnr 993

Rem.

Beslut den 19/8

Till Länsstyrelsen i Malmöhus län,
Malmö.

Sammanträde för syneförrättning enl. 10 kap vattenlagen angående torrläggning av mark till stg. Husie 150, 151, 152, 159 i Malmö stad kommer att hållas tisdagen den 30 oktober i år. Då förrättningen kommer att beröra stg Husie 153 och Rosengård 41 i Malmö stad och äges av Lockarps kyrka, får jag härmed jämlikt bestämmelserna i 10 kap 41 § vattenlagen översända ett ex. av den utfärdade kungörelsen.

Malmö den 12 oktober 1962.

I tjänsten:

T Herdenberg

Förste assistent, lantbruksnämnden.

Avskrift.

Kungörelse.

Sammanträde för syneförrättning enl 10 kap vattenlagen angående torrläggning av mark till stadsäga Husie 150, 151, 152, 159 i Malmö stad, kommer att hållas hos firma Ove Dahlqvists handels-trädgård, V Skrävlingevägen 57, Hohög, tisdagen den 30 oktober 1962 kl. 9.00, då vederbörande sakägare hava att tillstådeskomma personligen eller genom lagligen befullmäktigade ombud. Förrättningen förmenas kunna beröra stadsägorna Husie 53, 62, 147-160 och Rosengård 41 i Malmö stad samt samf. vägar inom området och torrlägningsföretagen nr 1, 4 och 6 Ö Skrävlinge år 1887 och år 1923 i Husie socken, Malmöhus län, Malmö stad tillhörig avloppsledning, elkraftsledning stolpar nr 7621-7626.

Lundavägen 66a, Malmö Ö. den 12 oktober 1962.

Enl. förordnande:

T Herdenberg

Förste assistent, Lantbruksnämnden.

Vidimeras
ex officio:
T Herdenberg

Dnr X S 22 62
UB

Vidime-

ras och överlämnas till Stiftelsen i Lund. Malmö i landskontoret
den 22 oktober 1962.

På tjänstens vägnar

A handwritten signature in dark ink, appearing to read 'A. Isaksson', written in a cursive style.

A Isaksson

Utdrag ur protokoll
fört vid kyrkostämman med
Lockarps församling den
28 okt. 1962.

§1.

Till att justera dagens protokoll utsågs kyrkovaktmästare
Frans Jönsson och kvarnarbetare Gustaf Svensson båda
å nr 29 Lockarp

§3.

Till ombud för Lockarps församling att närvara och föra
församlingens talan vid syn för torrläggning av mark
som förädlas hos firma Ove Dahlqvists handelsbrädgård,
K. Skrävlingevägen 57 Hög, den 30 okt. 1962 kl. 9 och som
förmånas beröra även stadsägorna Husie 153 och Rosengård 41
i Malmö stad och tillhöriga Lockarps kyrka utsågs under-
tecknad kyrkostämmodf. N. Harald Hansson nr 25 Lockarp.
Lockarp syn ovan.
N. Harald Hansson

Justerat den 29 okt. 1962.


Frans Jönsson

Gustaf Svensson

Rätt avskrivet ur protokollet bekräftar:

Gustaf Svensson

Frans Jönsson

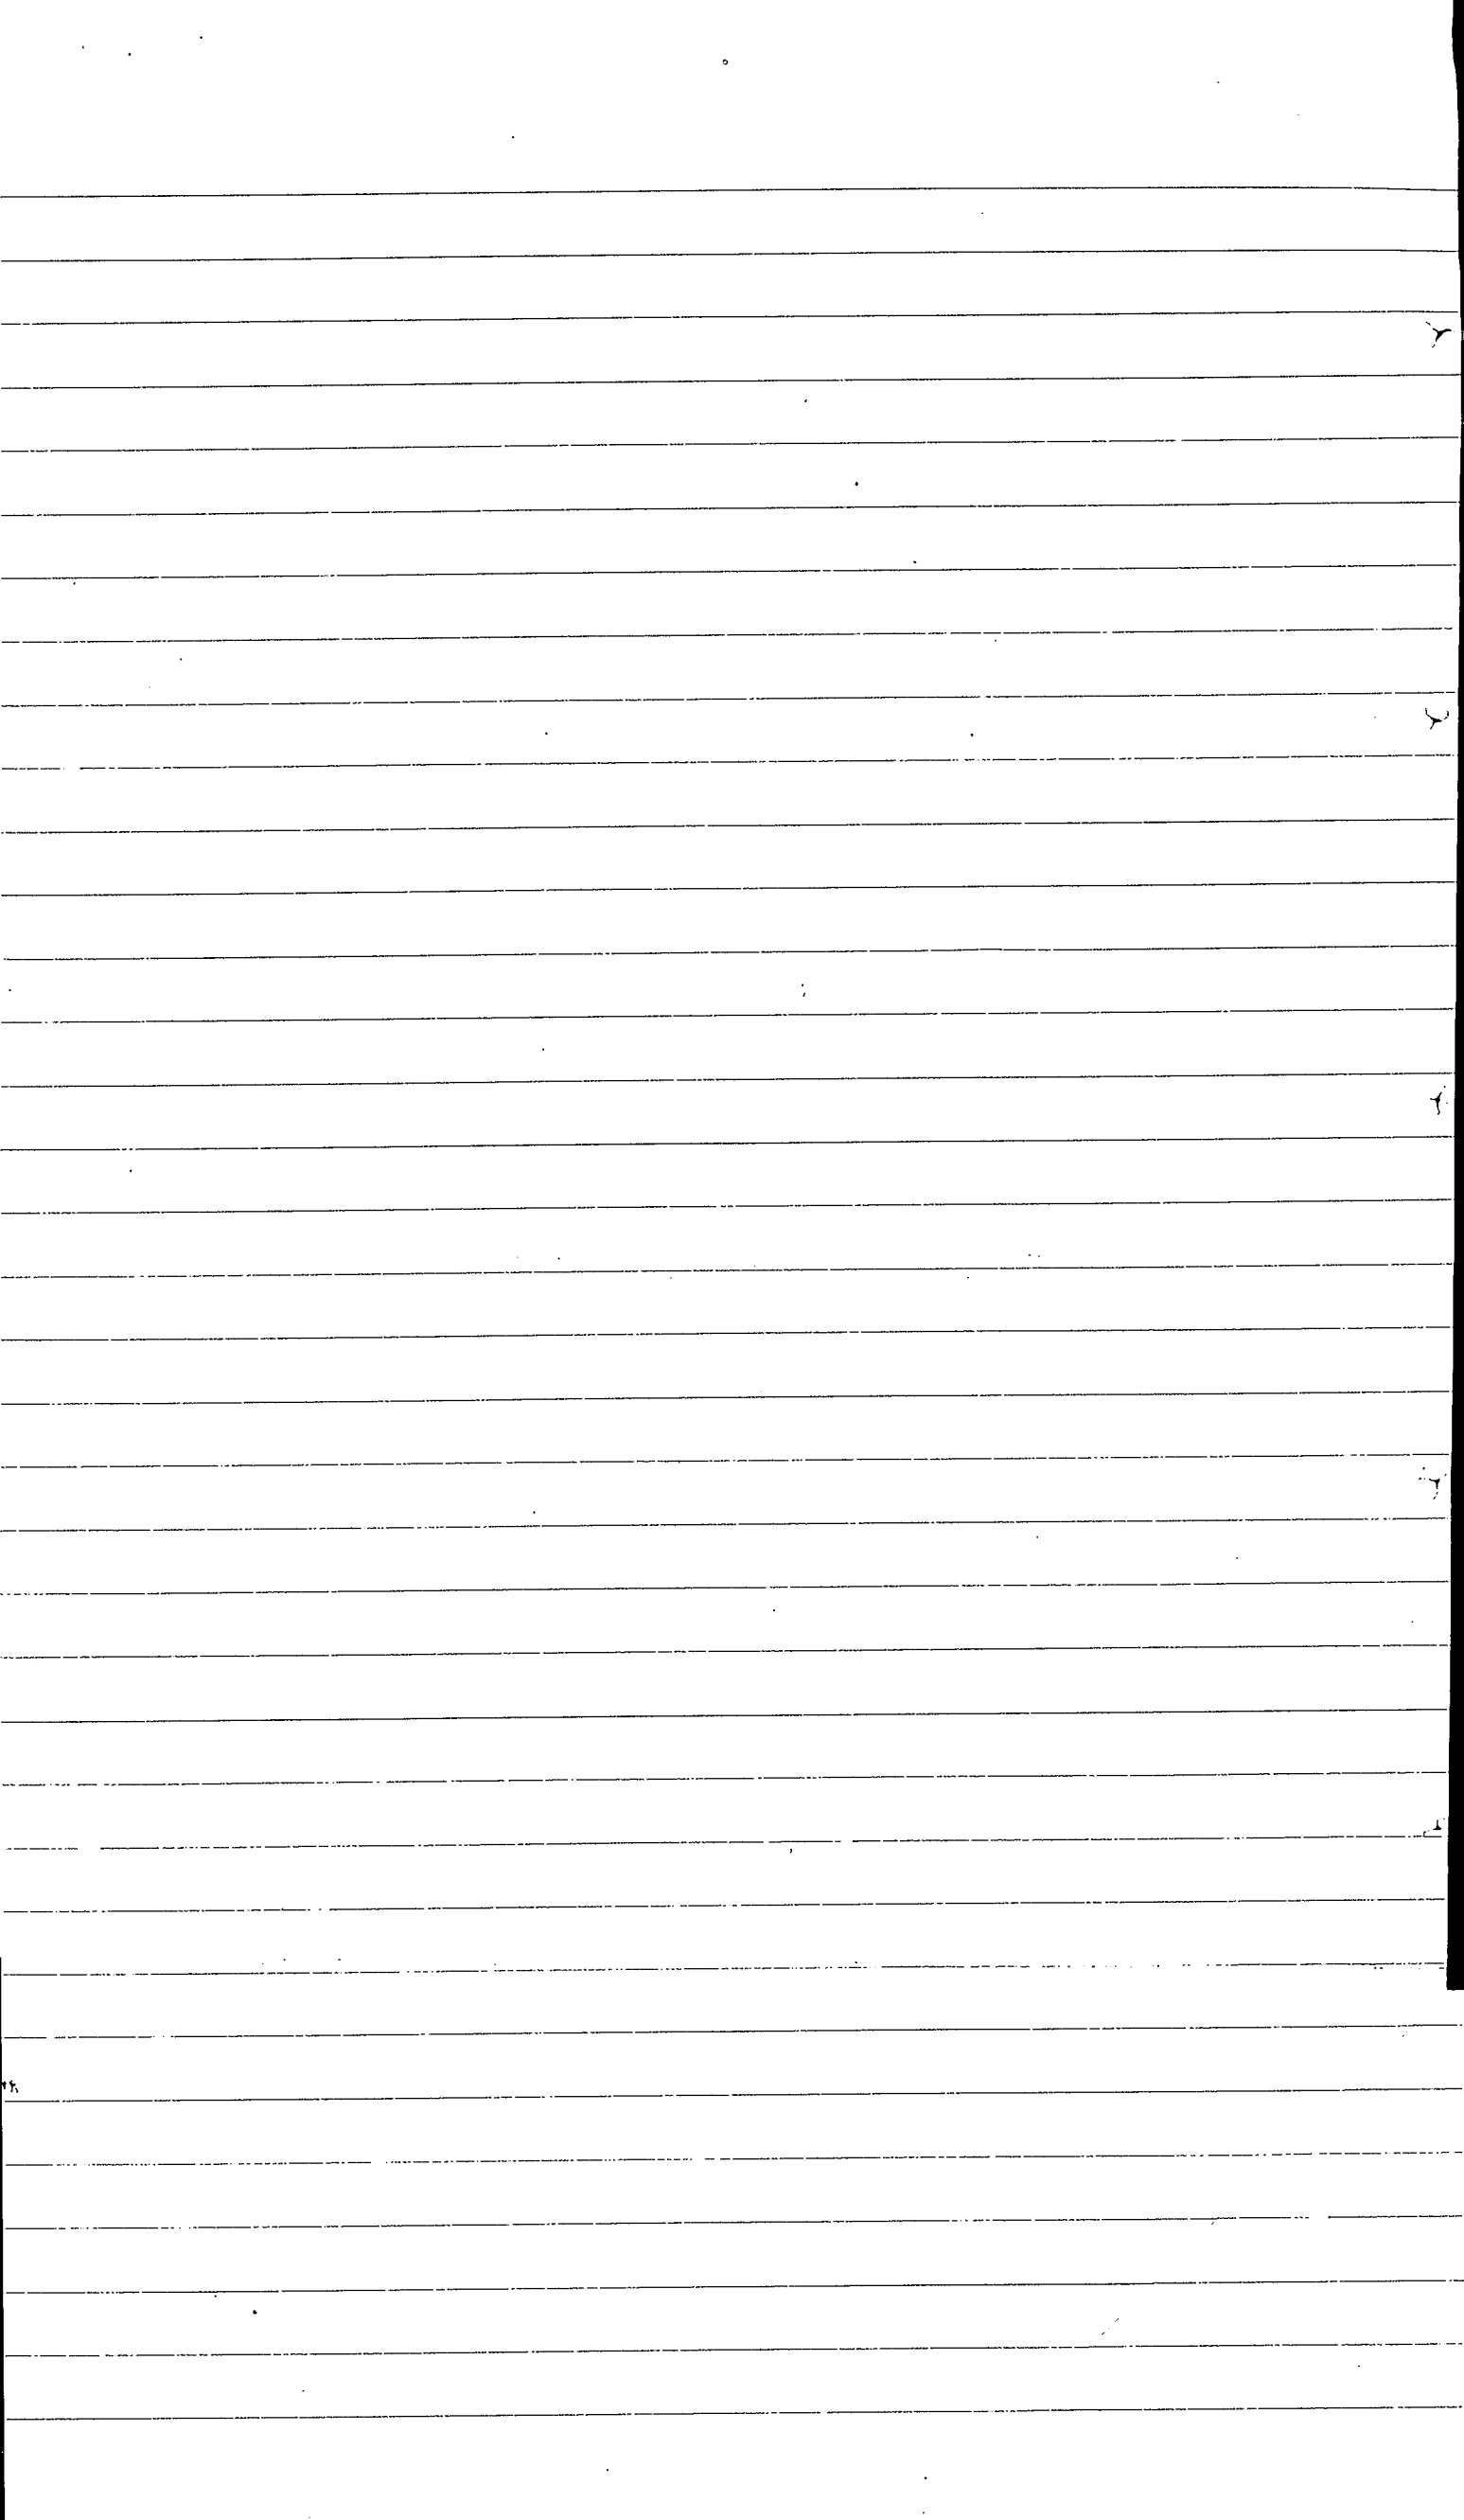

**DRÄTSELKAMMAREN I MALMÖ**

Kanslichefen


Mottagningstid 11.30-13

Telefon 739 00

F u l l m a k t

för t.f. kanslinotarien Lennart Nanne att föra Malmö stads talan vid sammanträde för syneförrättning enl. 10 kap. vattenlagen angående torrläggning av mark till stadsägorna 150 - 152 och 159 inom stadsdelen Husie i Malmö.

Malmö i drätselkammarens kansli den 29 oktober 1962.

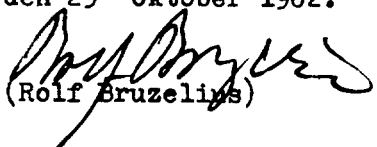
(Rolf Bruzelius)

BA

Skrivelser ställas till Malmö
stads drätselkammare, likvider
insättes å postgärd nr 38800



DRÄTSELKAMMAREN I MALMÖ

Utdrag av protokollet, hållet vid
drätselkammarens sammanträde den
13 mars 1961.

§ 182.

Herr ordföranden ----- hemställde att drätselkammaren ville -----
dels ock förordna sekreterare Bruzelius att under KC:s ledighet uppehålla
befattningen som kanslichef och stadsombudsman ----- . Samtliga förord-
nanden skulle gälla tills vidare och med ledighet från egen tjänst.

Drätselkammaren beslöt i enlighet med herr ordförandens förslag.

In fidem:

Oscar Richter

Bestyrkes & tjänstens vägnar:

Lillevia Nilsson

Utan avgift.


BA

Fullmakt

Härmed lämnas fullmakt för ingenjör Hans Pehrson att företräda Malmö stads industriverk vid syneförrättning enligt 10 kap. vattenlagen angående torrläggning av mark till stadsäga Husie 150, 151, 152, 159 i Malmö stad.


Malmö den 24.10.1962

I N D U S T R I V E R K E N
Överingenjören elverket

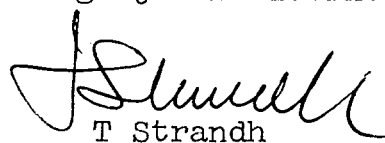
T Strandh

Bevittnas:


Ulla Svensson

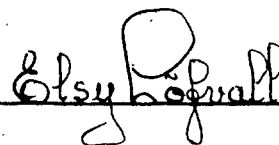
Elsy Löfgren

Firma Owe Dahlqvist

Handelsträdgård

Inneh.: Fru Elly Dahlqvist

Hohög

Hohög den 30/10 1962

F U L L M A K T.

För Handelsträdgårdsmästare Anders Dahlqvist Hohög
att vid sammanträde för syneförrättning enl. 10 kap. vattenlagen
angående torrläggning av mark till stg. Husie 150, 151, 152, 159 i
Malmö stad. Föra min talan och utöva min rösträtt.

Fullmakten är av mig underskriven i dag.

Hohög den 30/10 1962

Elly Dahlqvist

Att Elly Dahlqvist egenhändigt underskrivit
ovanstående fullmakt den ~~20~~ 30/10 1962 intygas av oss.

Fritz Wahlqvist

Rolf Johansson


VÄRDERINGSLÄNGD

Fastighet och ägare Ägobeskrivning	Ägo- figur- nr	Förbättrad mark		Värde pr ha		Båtnad	
		åker, tomt hektar	annan hektar	före kronor	efter kronor	pr ha kronor	pr ägofigur kronor
HUSIE FÖRSAMLING							
<u>Stadsäga Husie 159,</u>							
Elly M. Dahlqvist							
Åker	1	0,07		8500	10000	1500	105
"	2	0,04		9400	"	600	24
"	3	0,07		8500	"	1500	105
"	4	0,05		9000	"	1000	50
"	5	0,03		9400	"	600	18
"	6	0,09		9400	"	"	54
"	7	0,03		9100	"	800	24
"	8	0,04		7700	"	2300	92
"	9	0,08		6800	"	3200	256
"	10	0,03		5000	"	5000	150
Summa		0,53					878
<u>Stadsäga Husie 160,</u>							
Karl Aug. Jönsson							
f.d. åker och äng	11	0,09		4800	10000	5200	468
" " "	12	0,04		6500	"	3500	140
" " "	13	0,05		9000	"	1000	50
Summa		0,18					658
<u>Stadsäga Husie 153,</u>							
Lockarps kyrka,							
f.d. åker	14	0,04		7000	10000	3000	120
Åker	15	0,24		4800	"	5200	1248
"	16	0,37		6200	"	3800	1406
"	17	0,36		8700	"	1300	468
Summa		1,01					3242

Fastighet och ägare Ägobeskrivning	Ägo- figur- nr	Förbättrad mark		Värde pr ha		Båtnad	
		åker, tomt hektar	annan hektar	före kronor	efter kronor	pr ha kronor	pr ägofigur kronor
<u>Stadsäga Husie 150,</u> Elly M. Dahlquist							
Åker	18	0,63		8500	10000	1500	945
"	19	0,24		6000	"	4000	960
"	20	0,62		8500	"	1500	930
"	21	0,10		5600	"	4400	440
Summa		1,59					3275
<u>Stadsäga Husie 151, 152.</u> Elly M. Dahlovist							
Åker	22	0,35		5000	10000	5000	1750
"	23	0,58		8800	"	1200	696
"	24	0,06		6000	"	4000	240
Summa		0,99					2686
<u>Stadsäga Husie 154.</u> Knut Gyllin							
f.d. åker, buskbevuxen	25	1,13		1600	4000	2400	2712
Åker	26	0,27		6000	8000	2000	540
"	27	0,06		7400	"	600	36
"	28	0,10		"	"	"	60
"	29	0,09		5700	"	2300	207
"	30	0,11		4800	"	3200	352
"	31	0,18		7400	"	600	108
"	32	0,45		7300	"	700	315
Summa		2,39					4330

Fastighet och ägare Ägobeskrivning	Ägo- figur- nr	Förbättrad mark		Värde pr ha		Båtnad	
		åker, tomt hektar	annan hektar	före kronor	efter kronor	pr ha kronor	pr ägofigur kronor
<u>Stadsäga Husie 62</u>							
Knut Gyllin							
Åker	33	0,10		7200	8000	800	80
Summa		0,10					80
<u>Stadsäga Husie 53.</u>							
Malmö stad							
Koloniträdgård	34	0,10		8500	10000	1500	150
Summa		0,10					150
S a m m a n d r a g:							
<u>Stg Husie 159</u>							
Elly M. Dahlquist	1-10	0,53					878
<u>Stg. Husie 160</u>							
K.A. Jönsson	11-13	0,18					658
<u>Stg. Husie 153</u>							
Lockarps kyrka	14-17	1,01					3242
<u>Stg Husie 150</u>							
Elly Dahlquist	18-21	1,59					3275
<u>Stg Husie 151, 152</u>							
Elly Dahlquist	22-24	0,99					2686
<u>Stg Husie 154</u>							
Knut Gyllin	25-32	2,39					4330
<u>Stg Husie 62</u>							
Knut Gyllin	33	0,10					80
Överföres		6,79					15149

KOSTNADSFÖRSLAG

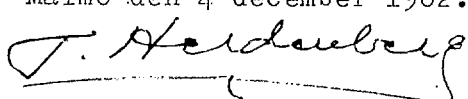Läge	Längd m	Arbete, material e. d.	Antal	å-pris kr.	Kostnad kronor	Summa kronor
vid Husie dikeföretag år 1962 i Husie församling, Malmö stad.						
		<u>Sträckan A-B-C.</u>				
0-1+30	130	Betongrör, D 525 m/m med trans- port m	130	20:-	2600	
		Grävning, stämpling, läggning och höljning till 0,8 m fast mått över rör överkant m	130	25:-	3250	
		Rustbädd av 2" plank med 2" x 4" regler c/c 1000 m/m m	130	4:-	520	
		Tätning av skarvar med tjär- garn och cementbruk, Cb 1:3 st	130	5:-	650	
0+74		Brunn, D 1000 m/m enl. typ- ritn. typ B-2 st	1	300:-	300	
1+30		Intag, D 1000 m/m enl. typ- ritn. typ I-2 st	1	300:-	300	
1+30-3+39	209	Schaktning, torvjord, sand och lera med rötter m ³	350	4:-	1400	
0-3+39		Huggning, träd och buskar samt uppsamling på vänster sida vid 1+40 och på höger sida vid 1+60			750	
1+30-3+39	209	Utplanering av uppschaktad jord- massa till högst 25 cm tjock- lek m	209	3:-	627	10397
		För strömregl. el. ledning, arbetsledning, oförutsett m.m.				1603
		Summa				12000
Malmö den 4 december 1962.						
						
T. Herdenberg						
Förrättningsman						

[illegible]

Arbetsbeskrivning.


Arbetet skall utföras i enlighet med förslagsritningar och handlingar, varvid bl.a. skall iakttas:

- 1/ I god tid före arbetenas påbörjande skall vederbörande myndighet el. ägare underrättas där arbete berör teleledningar eller kablar, kraftledningar eller kablar. Av myndighet eller ägare lämnade anvisningar för arbetenas bedrivande invid ovannämnda anläggning skall noga följas.
- 2/ Före nedtagning av träd utmed befintlig kraftledning göres denna strömlös.
- 3/ Gång med grävmaskin skall ske vid avloppets södra sida.
- 4/ De vid det öppna diket uppschaktade jordmassorna skola utplaneras med jämn yta och högst 25 cm tjocklek.
- 5/ Ras, som möjligen uppkommer, skola omedelbart avhjälpas och erforderliga släntförstärkningar utföras.
- 6/ Huggning av buskar och träd vid det öppna avloppets norra sida skall ske till 1,0 m bredd från avloppets kant. Träd, buskar och stubbar i avloppet, där rörläggning skall ske, skola rothuggas och all avhuggen träd- och buskvegetation bortforslas till punkt 1+40 vid norra sidan och till punkt 1+60 å södra sidan.
- 7/ Inkoppling av den nya rörledningen skall vid A ske i där befintlig brunn. Därest i avloppet utmynnande rörledningar påträffas vid utförandet av den nya rörledningen eller av ägaren anges skall förbindelseledning mellan dessa och närmaste brunn utföras och inkoppling ske i brunnen. Rörledning, som utmynnar inom 5 m. avstånd från brunnar skall av entreprenören kostnadsfritt inkopplas i brunnen. Utmynnar rörledningar på längre avstånd från brunnarna skall skriftlig överenskommelse träffas om kostnaden för förbindelseledningens utförande. För koppling av blivande täckdiken skall alltid utan särskild kostnad inkopplas minst 3 st. 4" cementrör i brunnen.

- 8/ Rörledningen skall utföras rak mellan brunnarna. Sten, som ligger hindrande i vägen skall upptagas. I schaktmassan förekommande sten och stubbar skola uppläggas utanför de lösa massorna.
- 9/ Rören skola utgöras av falsrör av betong och vara av fullgod beskaffenhet, fria från gjutfel och frostsador. Betongrören skola motsvara de fordringar på täthet och hållfasthet, som närmare angivas i Kungl. Lantbruksstyrelsens normalbestämmelser för lantbruksrör av betong.
- 10/ Rören skola förläggas på 2" monteringsplank med underlag av regler 2" x 4" c/c 10,00 mm. Skarvarna skola tätas väl med tjärgarn till $1/3$ av falsens djup, varefter återstoden av falsen fylles omsorgsfullt med cementbruk, cb 1:3.
- 11/ Inga rör få nedläggas förrän de blivit godkända och rörledning får ej täckas förrän rörledningen godkänts av förrättningsmannen eller vid förfall för honom av annan utsedd tjänsteman vid lantbruksnämnden.
- 12/ Rörledning skall efter godkännandet omedelbart höljas till 0,8 m fast mått ovan rör överkant. Sådan höljning skall ske genom påfyllning av ur rörgraven uppschaktad massa och om denna ej är tillräcklig, genom nerschaktning från sidorna. Fyllningen skall packas väl särskilt under och på båda sidor om röret och får icke innehålla sten.
- 13/ Om entreprenören vill utföra återfyllningen med maskin, skall han först för hand hölja rörledning till 20 cm ovan rören. Innan maskinarbetet påbörjas, skola alla stenar bortsorteras och läggas i upplag bakom rörgraven. Planeringsmaskinen får ej köras närmare rörgraven än 0,5 m. och givetvis ej köra över densamma.
- 14/ Brunnarna skola grundläggas på fast underlag och skall vid nedsättandet vara försedda med fastgjuten botten. Brunnarna skola utföras med 0,5 m slamrum och omskolas med makadam eller grovt grus enl. typritningar. Kopplingarna skola utföras väl och de kopplade rören fastgjutas med cementbruk.

- 15/ Vattnet i avloppet får under den tid, då arbete pågår, uppdämmas och regleras i den omfattning, som erfordras för arbetets utförande, dock ej så att skada uppstår. Efter uppdämningen skall vattenståndet nedsänkas med försiktighet.
- 16/ Fixpunkt å höjden + 11,163 m. i Malmö stads normalplan utgöres av metalleddubb i sockeln till västra gaveln av Hohögs skola, V. Skrävlinge vägen.

Malmö den 4 december 1962.

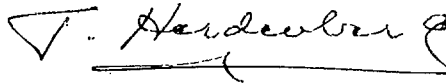

T. Herdenberg

Förrättningsman.

Utlåtande, avgivet vid syneförrättning enligt 10 kap. vattenlagen angående torrläggning av mark till stg. Husie 150 m.fl. i Malmö stad.

Mom. 1. Förordnande m.m.

Genom länsstyrelsens resolution den 2 februari 1961 förordnades understecknad, förrättningsman, att handlägga syneförrättning enl. 10 kap. vattenlagen angående torrläggning av marker till stg. 150, 151, 152 och 159 i Husie församling i Malmö stad. Laga hinder mot förrättingens handläggande eller det planerade torrläggningsföretagets utförande har ej anmälts och ej heller av synemännen kunnat utrönas. Torrläggningsföretaget är enligt bestämmelserna i 7 kap. vattenlagen att anse som "dikning".

Mom. 2. Torrläggningssområdets läge och omfattning m.m.

Torrläggningssområdet, som tillhör nederbördsområdet nr 90 Segeån, ligger c:a 2 km NV Husie kyrka.

På grund av de yrkanden, som under syneförrättningen framställts beträffande dikningsföretagets utsträckning, kommer detsamma att beröra marker till stg. Husie 150-154, 159-160, 53,62 i Malmö stad. På en översiktskarta i skala 1:100000, som bilagts förrättningshandlingarna, har torrläggningssområdet utmärkts med gul färg.

Mom. 3. Nuvarande avlopp, torrläggningsförhållanden m.m.

De marker, vilkas torrläggning avses, avvattnas nu genom ett floddike kallat Videdalsdiket, som från punkt C avleder vattnet åt öster till slutpunkten A i en av Malmö stad utförd avloppsörledning. Avloppssträckan ingår i avd. III av n:ris 1, 3 och 6 Östra Skrävlinge dikningsföretag är

1887. Floddiket är emellertid i denna del i nuvarande utformning otillräckligt, varför de marker, vilka för sin torrläggning äro beroende av detsamma, nu besväras av vatten i mycket hög grad. Sålunda äro vissa områden nu så försumpade, att de ej längre kunna brukas som åker, och inom vissa andra områden är brukningen mycket försvårad. Då försumpningen ökas för varje år, är det nödvändigt att det nu planerade dikningsföretaget kommer till utförande, om jordbruks- och trädgårdsdriften skall kunna upprätthållas därstädes.

Mom. 4. Undersökningar m.m.

Plankarta har genom nymätning upprättats över hela torrläggningsområdet, ritn. blad 1. Området har dessutom avvägt och nivåsförhöjningar införts på plankartan. Efter avvägning och sektionering har profil- och sektionsritningar upprättats över den dikessträcka, som föreslås till utförande, ritn. blad 2. Utgångspunkt för avvägningarna har varit en fixpunkt å höjden + 11,457 m. i Malmö stads normalplan och utgöres av metalldubb i sockeln till huset V. Skrävlingevägen 34, Västra väggen 3,30 m. från sydöstra hörnet och 0,20 m. över marken.

Mom. 5. Förslag till nytt avlopp.

Förrättningsmannen har utarbetat förslag till avlopp genom torrläggningsområdet. Enligt detsamma skall för det nya dikningsföretaget dikessträckan A-B-C utföras.

Av den upprättade profil- och sektionsritningen, ritn. blad 2, framgår djup och övriga dimensioner ävensom de platser, där intag och brunnar skola utföras. Typritningar för intag och brunnar återfinnas på ritn. bil. E och F. På plankartan har förslagens sträckning utmärkts med heldragna röda linjer - dubbla linjer för öppna och enkla linjer för täckta avlopp samt platserna för intag och brunnar med röda ringar.

Mom. 6. Nederbördsområde, vattenmängd och dimensionsberäkningar.

Vid bestämmandet av de olika dikessträckornas dimensioner har för-
rättningsmannen tagit hänsyn till nederbördsområdets storlek, topografi
och vattengenomsläpplighet. Nederbördsområdets storlek har fastställts
genom rekognosceringar på marken. Det område, som avvattnas till punkt
B, har beräknats utgöra 60 ha. Rörledningen har beräknats skola avleda
normala flöden utan uppdämning och har den av sökanden vid sammanträdet
angivna avrinningsintensiteten, 2 l/s ha, ansetts kunna motsvara den nor-
merande avrinningen. Vid en lutning av 1:1000 beräknas en rörledning med
500 mm inre diameter kunna avleda de enligt ovan beräknade normala flödena
och vid en inre diameter av 525 mm ytterligare 20 l/s. Rörledningen skall
givas en inre diameter av minst 500 mm och därest rör med 525 mm fortfaran-
de kunna anskaffas förordas denna rördimension att komma till användning.

Mom. 7. Träd, buskar och stängsel.

Träd och buskar inkräkta avsevärt på avloppssektionen enl. 1887 års
avdikningsföretag och skola fällas, rothuggas och borttagas genom veder-
börande ägares försorg i så god tid, att torrlägningsarbetena icke hindras.
I annat fall må träd och buskar inom avloppets område och i nödig omfatt-
ning för gång och arbete med gräv- och planeringsmaskiner borttagas genom
det nya dikningsföretagets försorg. Virket skall härvid i regel uppläggas
på den sida om gränslinjen varifrån det fällts och upplagsplats ordnas
utanför och intill uppschaktad jordmassa vid punkt 1+40 å stg. Husie 154
och vid punkt 1+60 å stg. Husie 159.

Stängsel utmed berörda avloppssträcka skall vederbörande ägare eller
arrendator borttaga i god tid, så att torrlägningsarbetet icke hindras. I
annat fall kommer stängslet att rivas av dikningsföretagets entreprenör
och med risk att det utföres på ett för ägaren mindre lämpligt sätt.

Mom. 8. Kraftledningar.

För undvikande av olycksfall skall kraftledningen utmed avloppet vara strömlös under arbetstid, då fara för kontakt med ledningen kan förefinnas. Dylik fara föreligger särskilt vid trädgårdsskärning och arbete med grävmaskin utmed ledningens sträckning. Elkraftförbrukaren må beredas tillfälle att vid behov erhålla erforderlig strömtillförsel enl. överenskommelse med Malmö stads industriverk och entreprenören. Erforderliga åtgärder för att förhindra skador å ledningar och stolpar skola vidtagas. Därest tillfällig förbindelsekabel mellan strömuttag och pumpanläggningen kan anskaffas, så förordas nedmontering av ledningarna under den tid arbete bedrives å den aktuella sträckan. Kostnaderna för ifrågakommande anordningar skola upptagas som kostnader för dikningsföretagets utförande. Malmö stads industriverk skall underrättas i god tid innan arbete, som berör kraftledningen, kommer att utföras. Lämnade anvisningar skola noga följas.

Mom. 9. Ersättningar.

- 1/ För jord, som uppschaktas vid utförandet av rörledningen och återfyllles, begäres icke och skall ingen ersättning utgå.
- 2/ Vid schaktning för öppet avlopp upplägges jorden på samma sida, som grävmaskinen går, och utplaneras i den omfattning, som erfordras för att schaktmassans djup över markytan icke får överstiga 25 cm. Kostnaderna härför skola räknas som arbetskostnader för företagets utförande.
- 3/ Markåtgången för vidgning av det öppna avloppet är av ringa omfattning. Ersättning begäres icke och skall icke utgå.
- 4/ Uppkommer vid eller genom dikningsföretagets utförande sådana skador, som ej av synmännen förutsetts eller nu kunnat förutses, äger den, som lider skada, att framställa anspråk på ersättning enl. bestämmelserna i 7 kap. 57 § vattenlagen.

Mom. 10. Kostnader.

Förrättningsmannen har beräknat kostnaderna för dikningsföretagets utförande till 12000 kr. Särskilt kostnadsförslag har utarbetats, bil. B.

Mom. 11. Båtnadsuppskattning.

Överenskommelse har ej träffats angående kostnadernas fördelning, varför synemännen uppskattat den båtnad, som genom dikningsföretagets utförande beräknas uppkomma för de i dikningssamfälligheten ingående markerna. Båtnaden utgöres av alstringsbåtnad. Vid uppskattning av alstringsbåtnaden har synemännen enligt föreskrifterna i 10 kap. 60 § vattenlagen värderat de berörda markerna dels efter företaget, dels i nuvarande vatten-skadat skick. Vid värderingen har hänsyn tagits till markens blivande och nuvarande torrlägningsförhållanden, till jordens godhet och bruksningsförm samt till i orten gällande priser på fullt torrlagd jord av förhandenvarande beskaffenhet m.fl. omständigheter, vilka kunna inverka på en så vitt möjligt rättvis värdering. Skillnaden mellan blivande och nuvarande värde motsvarar alstringsbåtnaden genom företaget. Värderingen framgår av värderingslängden, bil. A, vilken även utgör hävdeförteckning för de i dikningssamfälligheten ingående markerna.

Mom. 12. Dikningsföretagets utförande.

Verkställda utredningar hava visat, att dikningsföretaget är ekonomiskt lönande och värt att utföra. Vill sökandena begagna sig av den rätt till företagets utförande, som de erhålla genom denna syneförrättning, skall företaget utföras i överensstämmelse med förrättningsmannens förslag och med beaktande jämväl av de särskilda bestämmelser, som återfinnas i detta utlåtande. Arbetet får påbörjas, när denna förrättning vunnit laga kraft och anmälan om styrelseval gjorts till Länsstyrelsen. Företaget skall

vara färdigställt senast inom 5 år efter det syneförrättningen fastställts. Beträffande förlängning av arbetstiden utöver den här ovan angivna hänvisas till bestämmelserna i 7 kap. 58 § vattenlagen.

Utöver de särskilda bestämmelser och föreskrifter rörande arbetets utförande, som återfinnas i arbetsbeskrivningen, bil. C, och i detta utlåtande, skall följande iakttagas:

- 1/ Arbetet skall utlämnas på entreprenad på de villkor, som äro för delägarna mest gynnsamma och betryggande.
- 2/ Innan arbete med företagets utförande påbörjas, skall detsamma anmälas till Riksförsäkringsanstalten eller annan lämplig försäkringsanstalt. Sådan anmälan erfordras dock ej om entreprenören är sådan arbetsgivare, som själv skall ombesörja försäkring för hos honom anställda arbetare. Anmälan före igångsättandet av dikningsarbetet skall även göras till de markägare, som beröras av arbetena ifråga.
- 3/ Det projekterade avloppet skall följa de på plankartan och i detta utlåtande närmare angivna sträckningarna. För bottenlinjerna gälla de höjdlägen, som angivas på profilritningen.
- 4/ Enskilda dräneringsledningar få tillkopplas det täckta avloppet endast i de brunnar, som utförts. Kloakvatten får icke tillledas avloppen.
- 5/ Om dikningsföretaget kommer att understödjas med statsmedel skola de särskilda bestämmelser, som eventuellt kunna bli föreskrivna som villkor för statsunderstödet beviljande, vara för alla delägare bindande.

Mom. 13. Kostnadsfördelning.

Malmö stad har meddelat, att stadsägan Husie 53 kan framdeles komma att avvattnas åt norr, § 7 i protokollet. Då tidpunkten härför är obestämmd och även annan av företaget berörd mark kan komma att avvattnas åt annat håll än nu, finna synemännen ej skäl föreligga eller finna stöd i vattenlagen för att

undantaga stg. Husie 53 från delaktighet i det planerade företaget.

Delägare i dikningssamfällighet är jämlikt 7 kap. 23 § vattenlagen skyldig att taga del i samfällighetens torrläggning i mån av värdet å den båtnad hans mark därigenom beredes.

Förhållandena äro sådana att jämkning jämlikt 7 kap. 24 § vattenlagen icke är påkallad.

Kostnadsfördelningslängd har upprättats och bilagts förrättningshandlingarna, bil. Da. I längdens kolumn 5 angives varje delägarers och fastighets andel i de beräknade kostnaderna för dikningsföretagets utförande och i kolumn 6 de procenttal, efter vilka alla verkliga kostnader för dikningssamfällighetens utförande skola fördelas. Delägare, som ej är sökande till denna syneförrättning, är dock ej skyldig vidkännas större bidrag till kostnaderna för dikningen än som motsvarar värdet å den båtnad, hans mark därigenom beredes. Beträffande förrättningskostnaderna gälla de särskilda bestämmelserna i 10 kap. 80 § vattenlagen. De fastigheter, vilkas ägare äro sökande, har i kostnadsfördelningslängdens kolumn 2 utmärkts med "S".

Sådana förhållanden, som omförmälas i 7 kap. 25-26 och 28-30 §§ vattenlagen föreligga ej vid detta företag.

Mom. 14. Förrättningskostnader.

Kostnaderna för denna syneförrättning skola enligt bestämmelserna i 10 kap. 79 § vattenlagen av sökanden förskjutas. Kommer dikningsföretaget att utföras, skola förrättningskostnaderna fördelas mellan alla delägarna på samma sätt som övriga kostnader.

Mom. 15. Dikningsföretagets avsyning.

När dikningsföretaget slutförts, skall jämlikt bestämmelserna i 13 kap. 1 § vattenlagen arbetet avsynas av förrättningsmannen eller vid förfall för

honom av annan ingenjör vid statens lantbruksorganisation. Företaget skall anses fullbordat när avsyningsförrättaren överlämnat bevis om att arbetet godkänts.

Mom. 16. Dikningsföretagets framtida underhåll.

Kostnaderna för framtida underhållet av i dikningsföretaget ingående avlopp skola fördelas efter de andelstal, som finnas angivna i kostnadsfördelningslängdens kolumn 6. Varje delägare äger påfordra att avloppet hålles i fullgott skick. Uppkommer skador å avloppet med till dem hörande anläggningar genom enskild persons åtgärder eller försummelser, skall företagets styrelse tillse att skadan repareras och därefter uttaga kostnaderna för arbetet av den eller de, som varit vållande till skadorna. Erlägges ej betalningen, äger styrelsen instämma den tredskande till vederbörande domstol och vid domstolen yrka ersättning för arbetet.

Mom. 17. Fixpunkter.

Vid undersökningarna har en ny fixpunkt avvägs i förhållande till Malmö stads höjdplan. Dess läge i plan och höjd ha antecknats på plankartan och på profilritningarna. Den nya fixpunkten beskrives i arbetsbeskrivningen.

Fixpunkterna äro lagligen skyddade och få alltså ej övertäckas, borttagas eller på annat sätt förstöras. Vill jordägare borttaga fixpunkt, skall han därom göra anmälan till lantbruksnämnden, Malmö, som då låter avväga annan lämplig fixpunkt. Kostnaderna för dylik förrättning skall gäldas av dikningsföretaget.

Mom. 18. Organisation m.m.

För handhavande av dikningsföretagets angelägenheter skola delägarna utse en styrelse bestående av en ledamot kallad syssloman, Styrelsen åligger:

- att ombesörja företagets utförande samt kontrollera entreprenörernas arbete i den mån så finnes erforderligt med biträde av sakkunnig person;
- att kontrollera, att återfyllningen av massorna för täckta avlopp sker enligt arbetsbeskrivningen;
- att tillse, att samtliga dikessträckor alltid hållas i fullgott skick samt ombesörja rensnings- och underhållsarbeten;
- att i mån av behov verkställa utdebiteringar på sätt närmare stadgas i 3 kap. 20 § vattenlagen;
- att över inkomster och utgifter föra fullständiga och med verifikationer försedda räkenskaper, vilka skola avslutas per kalenderår och därefter framläggas för delägarnas hörande och godkännande vid allmänt sammanträde;
- att för sistnämnda ändamål och då så eljest kan finnas nödigt kalla delägarna till sammanträde i den ordning, som omförmäles i 7 kap. 64 § vattenlagen;
- att vid alla sammanträden föra protokoll, vilket skall vara för delägarna tillgängligt senast inom 14 dagar efter sammanträdet;
- att i övrigt vidtaga alla de åtgärder, som kunna finnas nödiga för företagets ändamålsenliga utförande och underhåll samt därvid beakta och följa de bestämmelser, som angivas i 7 kap. 61-65 §§ vattenlagen.
- Kallelse till allmänt sammanträde skall antingen skriftligen med motagningsbevis delgivas alla delägare minst en vecka före sammanträdet eller ock minst fjorton dagar före sammanträdet kungöras i minst en av ortens tidningar.

Mom. 19. Domstolsavgift.

Domstolsavgift skall enl. bestämmelserna i 11 kap. 95 § vattenlagen icke utgå.

Mom. 20. Dikningsföretagets namn.

Dikningsföretaget skall kallas "Husie dikningsföretag år 1962"

Mom. 21. Aktförvarare.

Till företaget hörande handlingar och ritningar skola förvaras hos företagets syssloman och hos honom hållas tillgängliga för envar, som vill granska dem eller taga avskrifter och kopior.


Mom. 22. Besvärshänvisning.

Den, som är missnöjd med åtgärd eller beslut under denna synförrätt-
ning eller som vill föra talan mot synemännens utlåtande, äger att inom
sextio dagar härafter till Söderbygdens vattendomstol, Växjö, ingiva sina
besvär i tre exemplar. I besvären skola fullständigt upptagas klagandens
alla påståenden och skälen därtill och vid besvären kunna därjämte fogas
de ytterligare handlingar, som klaganden vill åberopa till stöd för ändrings-
sökandet.

Mom. 23. Verkställighet.


Då denna synförrättning ej skall underställas vattendomstols prövning,
kommer detta utlåtande att gå i verkställighet i den ordning, som för laga
kraft ägande dom är stadgad, för såvitt icke besvär anföres mot förrättningen
inom den i mom. 22 här ovan angivna tiden.

Malmö den 4 december 1962.

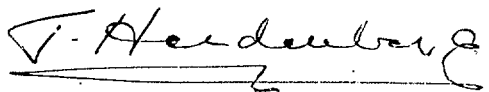



T. Herdenberg

Förrättningsman

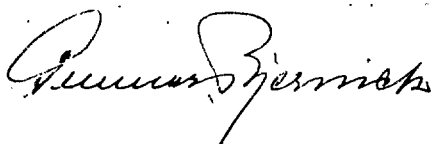


Gode män

KOSTNADSFÖRDELNINGSLÄNGD

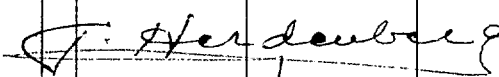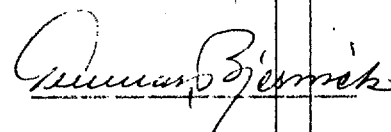Fastighet Ägare m. m.	Sök. o. likst.	Båtnad kronor	Fastighets andel i			Samfällighets andel i gemensamma kostnader procent
			för särskild av- delning beräk- nad kostnad kronor	för samfällig- heten beräknad kostnad kronor	samfällig- hetens verk- liga kostnad procent	
1	2	3	4	5	6	7
vid Husie dikningsföretag år 1962 i Malmö stad.						
<u>Husie församling, Malmö.</u>						
<u>Stg Husie 159,</u>						
Elly M. Dahlqvist	S	878		688:68	5,739	
<u>Stg Husie 160,</u>						
Karl Aug. Jönsson		658		516:12	4,301	
<u>Stg Husie 153,</u>						
Lockarps kyrka		3242		2542:92	21,191	
<u>Stg Husie 150,</u>						
Elly M. Dahlqvist	S	3275		2568:84	21,407	
<u>Stg Husie 151,152,</u>						
Elly M. Dahlqvist	S	2686		2106:84	17,557	
<u>Stg Husie 154</u>						
Knut Gyllin		4330		3396:24	28,302	
<u>Stg Husie 62,</u>						
Knut Gyllin		80		62:76	0,523	
<u>Stg Husie 53,</u>						
Malmö stad		150		117:60	0,980	
<u>Summa</u>		15299		12000:-	100,000	
Malmö den 4 december 1962.						
						
T. Hardenberg						
Förrättningsman.						
						
						
Gode män						

