

Kopia.

Förslag till
Bjuvstorps dikningsföretag år 1937

Bjuvs socken, Malmöhus län.



Upprödat vid syneförändring enl. vattenlagen år 1937 av

Thore Möller

Statens e. landbruksingenjör



Genom Kungl. Maj:ts nådiga brev
den 20 maj 1938 fastställd till efter-
rättelse vid arbetets utförande.
Stockholm den 17 juni 1938
På Kungl. Lantbruksstyrelsens vägnar:
Albert Smith

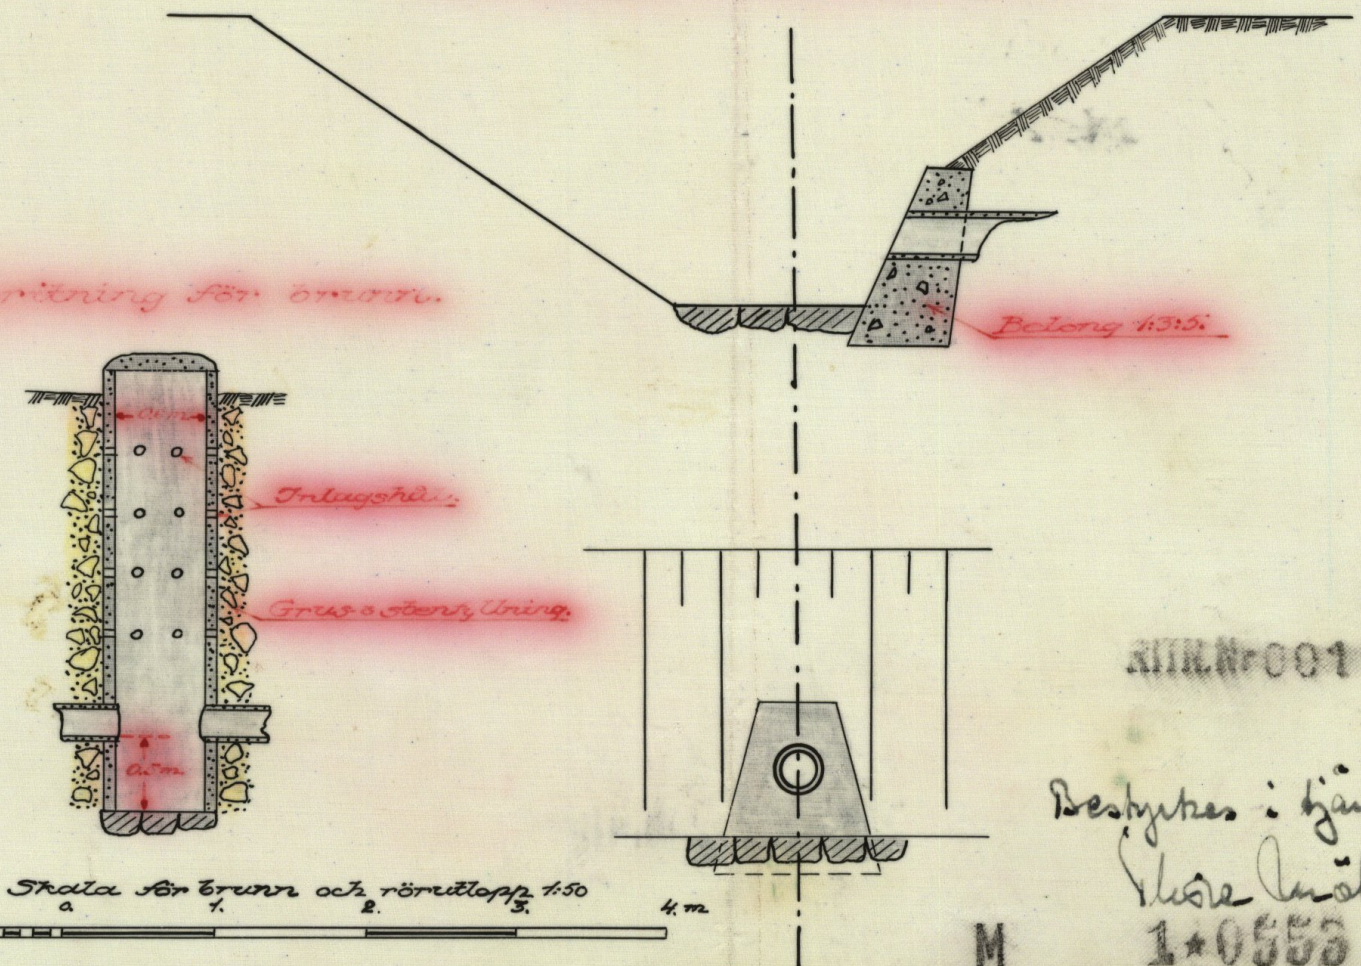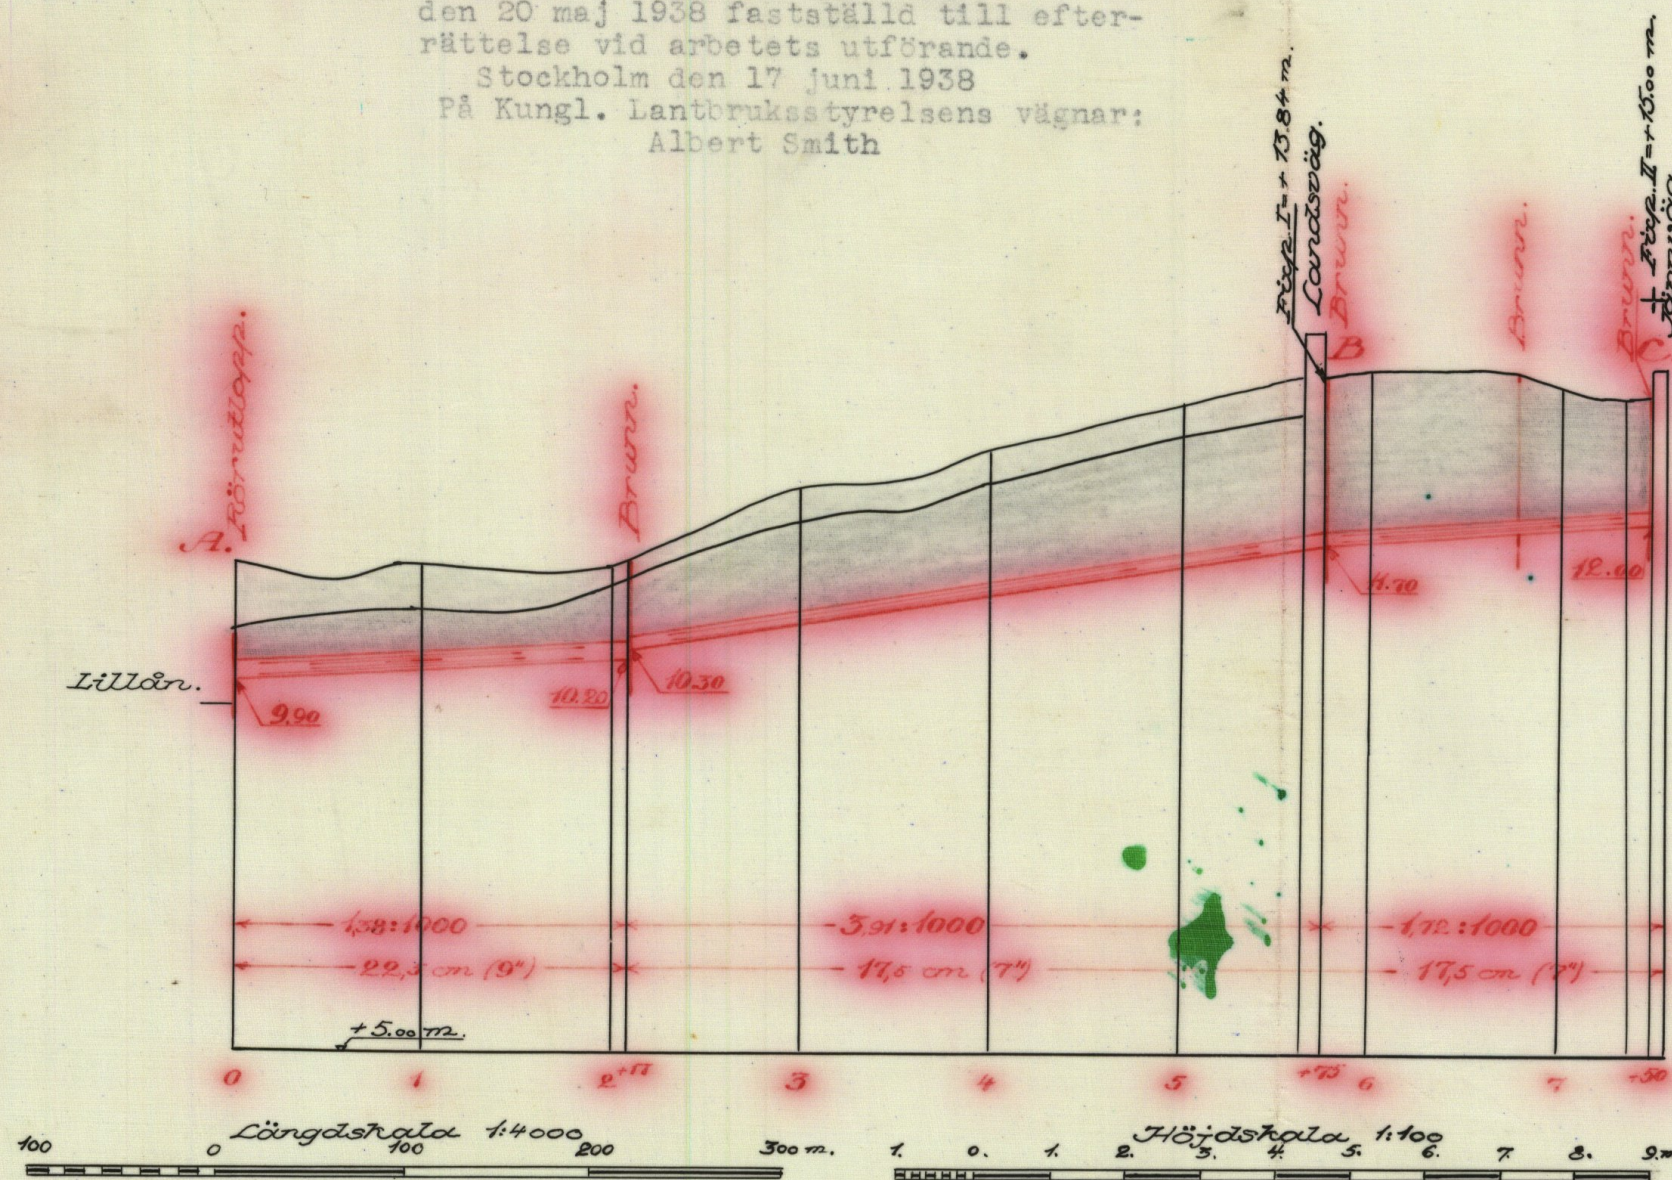

Bestyktes: tjänsen
Hörs Inöller.
1*0553

No 505 *Halimolobos 1 ret*

DIARIE Nr 13054

K. LANTBRUKSSTYRELSEN

2 AUG. 1938

M

1*0553

Handlingar

till

BJUVSTORPS DIKNINGSFÖRETAG ÅR 1937

Bjuvs socken, Malmöhus län

Ansökan

Genom Rungl. lag:ts nämnda län
den 20 maj 1938 fastställt sin efter-
rättelse vid arbetets utförande.

Stockholm den 17 juni 1938.
På Rungl. Lantbruksskolas vägar:

Albert Santhén.

Bestyrkes i tjänsten:
Hörs Inöller


Betänkande

till

BJUVSTORPS DIKNINGSFÖRETAG ÅR 1937

Bjuvs socken, Malmöhus län.

Ö v e r s i k t s k a r t a

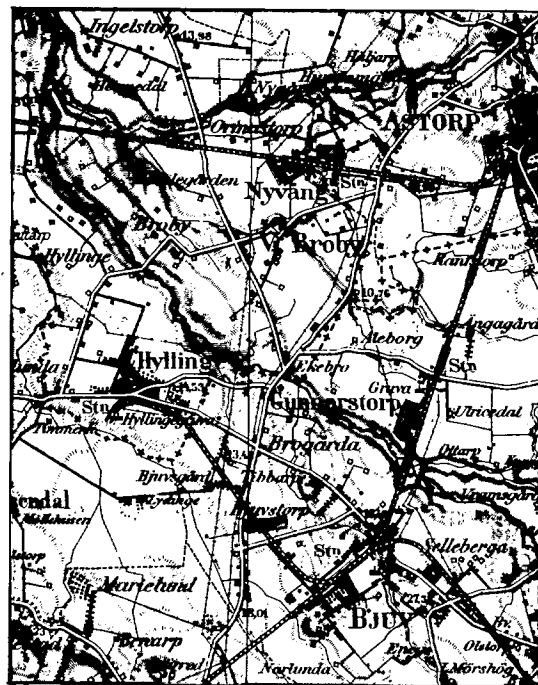

Skala 1:100000.

B e t ä n k a n d e

avgivet i och för sökande av statsunderstöd till kostnaderna för Bjuvstorps
dikningsföretag år 1937 i Bjuvs socken
av Malmöhus län.

Företagets läge, beskaffenhet m.m.

De marker, om vilkas förbättrade avdikning fråga är, äro belägna ca 2,5 km nordväst Bjuvs kyrka, på båda sidor av järnvägen mellan Bjuv och Hyllinge, och angivas å bifogade översiktskarta till sitt ungefärliga läge med röd färgläggning. Till följd av avloppets bristfälliga beskaffenhet är området i hög grad besvärat av högt grundvattenstånd. Nu föreslagna åtgärder avse att bereda möjlighet till ändamålsenlig torrläggning genom täckdikning av alla i företaget ingående marker.

Föregående rättslig utredning.

På framställning av ende delägaren har undertecknad förordnats att handlägga syneförrättning rörande ifrågavarande företag. Denna förrättning avslutades den 1 sistlidna december. Så snart förrättningen vunnit laga kraft kommer bevis härom att tillställas Kungl. Lantbruksstyrelsen. Av synehandlingarna, som i avskrift åtfölja detta betänkande, framgår, hur deltagandet i företaget bestämts.

Hydrografiska förhållanden.

För de särskilda avloppssträckornas nederbördsområden, beräknade vattenmängder, lutningsförhållanden m.m. och därav föranledda rördimensioner samt för förslagets tekniska detaljer i övrigt redöges i synehand-

lingarna. Nederbördsområdet sammanfaller i huvudsak med avdikningsområdet och har på översiktskartan avgränsats med en heldragen blå linje.

Företagets omfattning, båtnad, kostnad.

Genom de föreslagna arbetenas utförande beredes möjlighet till förbättrad avdikning av 8,88 hektar åker. Vid syneförrättningen har värdet av den båtnad, som genom dikningen tillskyndas angiven areal, beräknats till 3.471:- kr och kostnaden för arbetenas utförande till 2.900:- kr. Härtill komma kostnaderna för syneförrättningen och detta betänkande m.m., sammanlagt 224:85 kr, varför totalkostnaden uppgår till 3.124:85 kr, motsvarande 90 % av båtnaden.

Arbetstid.

I till synehandlingarna hörande utlåtande har arbetstiden bestämts till den 1 september 1939.

Bidrags- och lånebelopp.

Ende delägaren, arrendatorn av kronoegendomen 4820/10000 mtl Bjuvs-
 13
 torp 9, har hos Kungl. Domänstyrelsen begärt tillstånd att söka såväl bidrag som lån av statsmedel till bestridande av kostnaderna för företaget. Enligt de grunder, som för närvarande gälla för erhållande av statsunderstöd till dylika företag, torde, då kostnaden uppgår till 90 % av båtnaden, statsbidrag kunna påräknas till ett belopp motsvarande 46,50 % av kostnaden, eller med i avrundat tal 1.450:- kr. Dessutom torde statslån kunna påräknas till återstående del av kostnaden sedan bidraget frånräknats, eller med i likaledes avrundat tal 1.670:- kr.

Tillstyrkan av statsunderstöd.

Ifrågavarande marker äro av god beskaffenhet, men äro i sitt nuvarande vattenbesvärade skick mycket svårbrukade och lämna därför, särskilt under regnrike år, mycket osäkra skördar. De äro därför i stort behov av täckdikning, vilken dock kan utföras först sedan nu ifrågavarande företag fullbordats. Företaget är således väl värt att komma till utförande, varför jag får tillstyrka bifall till ansökningsen om statsunderstöd.

Bilagor m.m.

Till detta betänkande äro fogade:

- 1/ Översiktskarta.
- 2/ Kostnadssammandrag.
- 3/ Förteckning å fastigheter, till vilkas andelar i kostnaderna för företaget avdikningslån sökes.
- 4/ Räkningar / 2 st./.
- 5/ Avskrift av synehandlingarna.
- 6/ Kopior av plan-, profil- m.fl. ritningar / 1 blad /.

Höör 1 december 1937.

Thore Möller

Kostnadsammandrag.

Dikningsarbetet	2.900:- kr.
Synförrättningen	163:42 "
Betänkandet m.m.	<u>61:38 "</u>
	<u>Summa 3.124:80 kr.</u>

Höör 1 december 1937.

Thore Möller

Vid arbetsplanens fastställande har kostnaden för förslaget
beräknats till 3.124 kronor 80 öre.

Stockholm den 17 juni 1938

På Ríngt. Landhushållningsskolens rígn.

Albert Smith

F ö r t e c k n i n g

Å fastigheter, till vilkas andelar i kostnaderna för företaget avdiknings-
lån sökes.

Bjuvs socken.

Bjuvstorp 9¹³ 4820/10000 mtl. äg. Kronan, arr. Rudolf Månsson

Höör 1 december 1937.

Thore Möller

Förestående avskrifter, sid. 1 - 5, likhet med originalet bestyrkes i

tjänsten.

Thore Möller.

Avskrift.

Vegeåns nederbördsområde nr 95.

Synehandlingar

till

BJUVSTORPS DIKNINGSFÖRETAG ÅR 1937

Bjuvs socken, Malmöhus län

Protokoll, fört vid syneförrättning enligt vattenlagen angående förbättrad avdikning av marker tillhörande kronoegendomen 4820/10000 mtl Bjuvstorp 9¹³ i Bjuvs socken av Malmöhus län.

Onsdagen den 1 december 1937 kl. 10 fm inställde sig undertecknad förrättningsman jämte skiftesgodemännen, lantbrukarna Edvard Svensson i Brogårda och Alfred Jönsson i Nybygget, hos lantbrukaren Rudolf Månsson i Bjuvstorp för att på grund av länsstyrelsens här nedan intagna förordnande påbörja förrättningen. Genom kungörelse /Bil.B./, uppläst i Bjuvs kyrka den 14 november 1937 samt införd i tidningen Skånska Dagbladet den 15 samma månad, och genom särskilda underrättelser, enligt förteckning /Bil.C./, hade vederbörande sakägare underrättats om förrättningens företagande denna dag, i anledning varav följande personer jämte synemännen kommit tillstädes:

Sökande till förrättningen:

Lantbrukaren Rudolf Månsson, Bjuvstorp, jämte såsom ombud för Kronan, enligt fullmakt /Bil.D¹./.

Övriga sakägare:

Lantbrukaren N. P. Dahlgren, Bjuvstorp

" Albert Göransson, "

" B. Hasselqvist, "

" Olof Persson, "

Höganäs-Billesholms A. B. genom ingenjören W. Örtenholm, enligt fullmakt /Bil.D²./.

Luggude vägdistrikt genom dess ordförande, förvaltaren J. E. Morden.

§ 1.

Ansökningsen till förrättningen och länsstyrelsens med anledning
härav utfärdade förordnande upplästes och bilades handlingarna /Bil.A¹⁻⁴ /.

§ 2.

Framvisades nivåkarta över avdikningsområdet och profilritning
över det undersökta avloppet. I samband härmed redogjorde förrättningsman-
nen för det upprättade förslaget.

§ 3.

Sökanden förklarade sig önska företaget utfört i onlighet med
förslaget.

§ 4.

Dahlgren, Hasselqvist och Persson yrkade, att avloppet mellan
landsvägen och Lillån skulle förläggas i rågången.

§ 5.

Dahlgren och Hasselqvist framvisade täckdikningsplaner över si-
na fastigheter, enligt vilka markerna vore täckdikade med avlopp direkt till
Lillån. På grund härav ansågo de sig icke hava någon åtnad av den planera-
de dikningen.

§ 6.

Göransson framhåll, att hans marker hade sitt naturliga avfall i
nordlig riktning, varför han ej ansåg sig hava någon skyldighet att taga del
i kostnaderna för den nu föreslagna dikningen.

§ 7.

Upplystes, att ifrågavarande landsväg byggts före den 1 januari 1880. På grund härav ville vägdistriktet ej ikläda sig några kostnader för erforderligt avlopp genom vägen. Från vägdistriktets sida mötte intet hinder för företaget att själv utföra vattenavloppet genom vägen. Det ansågs dock lämpligt att vägdistriktet lät utföra permanentning av vägbanan.

§ 8.

Det skulle antecknas, att sökanden lät utföra avlopp av 6" Höganäsrör under järnvägen ca 300 m sydost rågången mellan kronoegendomen och Albert Göransson's fastighet och att ifrågavarande avlopp avsynats och godkänts av järnvägens ägare, Höganäs-Billesholms A.B.

På frågor meddelade bolagets ombud, att bolaget intet hade att invända mot att ledningen även framtiden bibehålls.

§ 9.

Företogs synegång å marken.

§ 10.

Efter synegången fortsattes sammanträdet på samma ställe som förut, varvid synemännen avgåvo utlåtande /Bil. G./.

§ 11.

För hantlangning vid undersökningarna skulle till Rudolf Månsson utgivas ersättning med 8 kronor.

§ 12.

Uträknades gode männens ersättningar och uppgingo till 8 kronor

för vardera Edvard Svensson och Alfred Jönsson, eller tillhopa 16 kronor.

§ 13.

Antecknades, att förrättningsmannen debiterat dagarvode för följande antal dagar och förrättningsåtgärder:

Längdmätning, avvägning o.dyl. 1 dag

Sammanträde och markvärdering 1 "

Utredning på lantmäterikontoret 1 "

Upprättande av förslag till brunnar m.m. 1 "

S u m m a 3 dagar

§ 14.

Tillsades, att avskrifter och kopior av handlingar och ritningar komma att senast inom trettio dagar tillställas Rudolf Månsson.

§ 15.

Förrättningen förklarades avslutad.

§ 16.

Som intet vidare förekom, avslutades sammanträdet.

Bjuvstorp den 1 december 1937

Thore Möller

Uppläst och justerat:

Alfred Jönsson

Edvard Svensson

Ek.D. - n:r 54/238 År 1937,

1
Bil.A.

Till

Länsstyrelsen i Malmöhus län.

Undertecknad får härmed vördsamt anhålla om förordnande för vederbörande förrättningsman att enligt gällande vattenlag handlägga synförrättning för torrläggning av marker tillhörande kronoegendomen 4820/10000 mtl. Bjuvstorp nr 9 litt. A1 uti Bjuvs socken, Malmöhus län.

Bjuvstorp den 21 juni 1937.

P. R. Månsson.

Tel. 141 Bjuv.

Avskrift.

2
Bil.A.

J:1185 År 1937.
d. 5/6 1937.
Föredragande:
Nils Kalén.

Till Domänintendenten i Malmöhus län.

Angående täckdikning å kronoegendomen Bjuvstorp nr 9 litt A1.

Med anledning av ansökning från arrendatorn av kronoegendomen 4820/10.000 mantal Bjuvstorp nr 9 litt A1 i Bjuvs socken, P.R. Månsson, att få täckdika 16.05 hektar av egendomens åkerjord får Kungl. domänstyrelsen, då en avloppsledning från täckdikessystemet är avsett att frambagas över enskild person tillhörig fastighet och genom allmän väg samt ett stamdikey genom en järnvägsbank, härmed meddela, att ansökningen icke för närvarande föranlett annan styrelsens åtgärd än att arrendatorn hänvisas

till att hos länsstyrelsen i länet göra framställning om syneförrättning enligt vattenlagen för prövning av frågan om avloppsledningens och stamdi-
kets framdragande som ovan sagts, under villkor att arrendatorn ansvarar för erläggandet av de med syneförrättningen förenade kostnaderna.

Om detta styrelsens beslut har Ni att underrätta arrendatorn.

Ärendet tillhörande täckdikningsplan jämte kostnadsberäkning och utlåtande återgår för att av Eder arrendatorn tillställas.

Stockholm den 5 juni 1937.

Kungl. domänstyrelsen

Einar Hedulff

/ Eric Schelin

Bestyrkes å tjänstens vägnar:

Eric Schelin

³
Bil.A

Ek.d.n:r 54/238 1937.

R E S O L U T I O N.

Översändes till lantbruksingenjören i Malmöhus län, som förordnas att, därest laga hinder ej möter, i behörig ordning företaga den i inneliggande ansökan omförmälda förrättning; skolande bevis om detta förordnandes emottagande skyndsamt hit insändas.

Malmö i landskansliet den 22 juni 1937

F. Ramel

T. Kinnman

Ek.d.litt.-n:r 54/238 1937.Bil.A.⁴

R E S O L U T I O N.

Översändes till extra lantbruksingenjören Th. Möller, som förordnas att, därest laga hinder ej möter, i behörig ordning företaga den i inneliggande ansökan omförmälda förrättning; skolande bevis om detta förordnandes emottagande skyndsamt hit insändas.

Malmö i landskansliet den 5 oktober 1937

F. Ramel

Oskar Rud-Olson

Bil.B.

K u n g ö r e l s e.

Syneförrättning enligt vattenlagen angående förbättrad torrläggning av marker tillhörande kronoegendomen Bjuvstorp 9¹³ i Bjuvs socken, Malmöhus län, handlägges vid sammanträde hos lantbrukaren Rudolf Månsson i Bjuvstorp onsdagen den 1 december 1937 kl. 10 fm.

Företaget synes även komma att beröra marker tillhörande Bjuvs-

66 68 70 72 76 1 2 3
torp 1 , 1 , 1 , 1 , 1 , 2 , 9 och 9. Ävensom landsvägen mellan

Mörarp och Ekebro samt järnvägen mellan Bjuv och Hyllinge.

Höör den 9 november 1937

Thore Möller

Statens e. lantbruksingenjör

Uppläst i Bjuvs kyrka söndagen den 14 november 1937, betygar: Olof Nilsson
Komminister

Införd i tidningen Skånska Dagbladet den 15 november 1937, betygar:

Thore Möller

Bil. C.

F ö r t e c k n i n g

Över kungörelser, kallelser och underrättelser angående sammanträde vid
syneförrättning rörande torrläggning av marker tillhörande kronoegendomen
Bjuvstorp 9¹³ i Bjuvs socken, Malmöhus län, avlämnade å posten nedanskrivna
dagar.

Den 9 november 1937 angående sammanträde i Bjuvstorp den 1 december 1937.

Kungörelse till pastorsämbetet i Bjuv, Bjuv.

" " tidningen Skånska Dagbladet, Malmö.

Kallelse till skiftesgodemannen Albin Jönsson, Tibbarp, Bjuv.

" " " Edvard Svensson, Brogård, "

Underrättelse till länsstyrelsen, Malmö.

" " lantbrukaren Rudolf Månsson, Bjuvstorp nr 9, Bjuv.

" " " N. P. Dahlgren, " " 9, "

" " " Albert Göransson, " " 2, "

" " " B. Hasselqvist, " " 1, "

" " " Olof Persson, " " 1, "

Underrättelse till Högåns-Billesholms A. B.

Högåns.

" " Luggude vägdistrikt, genom dess ordförande,
förvaltaren J. E. Nordin,

Billesholms gru-
va.

I tjänsten:

Thore Möller

D.diariet n:o 169 fol. 27.

Bil.D.¹.

Till

Länsstyrelsen i Malmöhus län.

Härmed får jag vördsamt meddela, att syneförrättning enligt vat-
tenlagen angående torrläggning av marker tillhörande kronoegendomen 4820/
10000 mtl. Bjuvstorp nr 9 litt A1 / Bjuvstorp 9¹³ / i Bjuvs socken, Malmö-
hus län, handlägges vid sammanträde hos kronoarrendatorn Rudolf Månsson
i Bjuvstorp onsdagen den 1 december 1937 kl. 10 fm.

Höör den 12 november 1937.

Thore Möller

Översändes till herr domänintendenten Johan Jönsson för kännedom.

Malmö i landskontoret den 16.11 1937.

På tjänstens vägnar:

Ernst Lundblad

På grund av för mig gällande instruktion befullmäktigas härmed

arrendatorn Rudolf Månsson att vid ovan angivna förrättning bevaka kronans
intressen.

Revinge den 24 november 1937.

Johan Jönsson
Domänintendent.

²
Bil.D a.

F u l l m a k t

för Ingeniör W. Örtenholm att å Höganäs-Billesholms Aktiebolags vägnar när-
vara vid syneförrättning den 1 december 1937 enligt vattenlagen angående
torrläggning av marken, tillhörande kronoegendomarna Bjuvstorp 9¹³ i Bjuvs
socken och därvid Bolagets talan föra och rätt bevaka.

Höganäs den 26 november 1937.

Höganäs-Billesholms Aktiebolag

P. Eg. Gummesson

Bevittnas:

S. Åberg

M. Mattson

²
Bil.D b.

Avskrift.

Kungl.
Patent- och Registreringsverket
Aktiebolagsavdelningen
Stockholm,

Att Kungl. Patent- och Registreringsverket den 17 februari 1903

beviljat registrering för Höganäs-Billesholms aktiebolag, att styrelsen, som har sitt säte i Hälsingborg, enligt en den 1 juli 1936 i aktiebolagsregistret intagen uppgift utgöres av godsägaren Rudolf Gustaf Victor Tornerhjelm i Gunnarstorp, Norra Vrams socken av Malmöhus län, direktören Edwin Ragnar Blomquist, bankdirektören Allan Robert Carl Gustaf Alexanderson, bankiren Carl Tage Robert Cervin och ingenjören Fritz Carl Emil Egnell, alla i Stockholm, samt direktörerna Per Egon Sandfrid Gummeson i Höganäs och Carl Johan Malmros i Klippan, Grämanstorps socken av Kristianstads län, med överingenjören Peter Magnus Swanberg och direktören Ivar Sjöström, båda i Höganäs, till suppleanter, och att firman tecknas, förutom av styrelsen, av Gummeson, Cervin, Malmros, Swanberg och Sjöström var för sig, samt att därefter intill denna dag någon ändring härutinnan icke registrerats, det varder härmed till bevis meddelat. Stockholm den 1 juni 1937.

Ex officio:

I. Zachau

Stämpel

Lösen kr. 1:50
Stämpel " 2:-

Summa Kr. 3:50

Vidimeras:

S. Åberg

M. Mattsson

Söcken, by och hemman	Registernummer	Littera å kartan	Hemmanstal	Ägarens nummer	Delägares namn, hemvist m. m. samt ägobeskrivning
1	2	3	4	5	6
<u>Bjuvs socken</u> Bjuvstorp	9 ¹³	AL	4822 10000		<u>Äg. Kungl. Maj: l och Kronan</u> <u>Mrr. Rudolf Månsson</u> 1 åker, terbl. mylla på lera 2 " " " " " 3 " " " " " 4 " " " " " 5 " " " " " 6 " " " " " 7 " " " " " 8 " , höglant 9 järnväg Summa

K o s t n a d s f ö r s l a g.

Lä g e	Längd m.	Arbete, jordmån m. m.	Antal	å pris	Kostnad		Kostnad		S u m m a	
					Kr.	öre	Kr.	öre	Kr.	öre
1	2	3	4	5	6		7		8	
+00 +17 0 - 2	217	Schaktning av lera,ngt sandbl.	m ³ 200	1:-	200	-				
		Betongrör,inre diam.9"	lm 217	2:-	434	-				
		Läggning av rören och höljning	" 217	0.30	65	10				
		Rörlutlopp vid 0			40	-				
		Brunn vid 2+17			40	-	779	10		
+17 +75 2 - 5	358	Schaktning av lera,ngt sandbl.	m ³ 400	1:-	400	-				
		Betongrör,inre diam.7"	lm 358	1.55	554	90				
		Läggning av rören och höljning	" 358	0.30	107	40				
		Brunn vid 5+75			40	-				
		Föravårat arbete genom landsvägen,återställande av vägbeläggningen m.m.			100	-	1202	30		
+75 +50 5 - 7	175	Schaktning av lera,ngt sandblandad	m ³ 220	1:-	220	-				
		Betongrör,inre diam.7"	lm 175	1.55	271	25				
		Läggning av rören och höljning	" 175	0.30	52	50				
		Brunnar vid 6+70 och 7+50	st 2	40:-	80	-	623	75	2605	15
		För oförutsedda fall,arbetsledning m.m. tillägges							294	85
	750				S u m m a				2900	-

Bjuvstorp den 1 december 1937

Thore Möller

U t l ä t a n d e

avgivet vid synförrättning enligt vattenlagen angående förbättrad avdikning av marker tillhörande kronoegendomen 4820/10000 mtl

¹³
Bjuvstorp 9 i Bjuvs socken av Malmöhus län.

Mom.1. Företagets omfattning och ändamål.

I företaget ingående vattenbesvärade marker finnas upptagna å den vid förrättningen genom kopiering och komplettering av tillgängliga kartor upprättade nivåkartan och beskrivning över dem återfinnes i ägobeskrivningen /Bil.E./. Företaget avser att genom utförandet av erforderligt avlopp bereda möjlighet till ändamålsenlig torrläggning genom täckdikning av vissa till kronoegendomen Bjuvstorp 9 ¹³ hörande marker.

Till följd av under förrättningen framställda yrkanden kommer företaget att omfatta utförandet av rörledningen A - B - C, vilken å nivåkartan utmärks medelst en heldragen röd linje, på vilken dagvattenbrunnarna markerats såsom röda ringar.

Företaget ligger inom Vegeåns nederbördsområde nr 95.

Mom.2. Företagets beskaffenhet.

Synemännen anse företaget vara av så ringa omfattning, att det samma bör hänföras till dikning enligt 7 kap. 1 § vattenlagen.

Mom.3. Laga hinder, allmänna och enskilda intressen.

För handläggning av förrättningen, som grundar sig på länsstyrelsens förordnande den 5 oktober 1937, eller för företagets utförande i den omfattning, som ovan angivits, har något laga hinder ej anmälts eller kunnat

utrönas. Avloppet skär landsvägen mellan Hörarp och Ekebro i punkt 5+70, där nytt vattenavlopp måste anordnas. För övrigt synas inga allmänna eller enskilda intressen komma att av företaget beröras.

Mem.4. Fixpunkter.

På plan- och profilritningarna angivna höjdlägen hänföra sig till ett antaget jämförelseplan, som bestämmas genom följande fixpunkter:

Fixp. I. Höjdläge $\approx +13,84$ m. Översta delen av råsten i rågången mellan Bjuvstorp ⁷⁶ 1 och Bjuvstorp ¹³ 9, omedelbart öster om landsvägen.

Fixp. II. Höjdläge $\approx +15,00$ m. $\perp$ -format märke inhugget i trumma på västra sidan av järnvägen ca 200 m söder om punkt C.

Mem.5. Dimensioner.

Nederbördsområdet utgöres helt av odlade fält med tämligen svaga lutningar. Med hänsyn till områdets topografiska beskaffenhet och nederbörds-
mängden i trakten har rörledningen dimensionerats så att den förmår utan
uppdämning avbörda en vattenmängd av 1,2 lit/sek/har. Av efterföljande tabell
framgår i detalj de särskilda avloppasträckornas nederbördsområden, beräknade
vattenmängder, lutningar, dimensioner och avbördningsförmåga.

Avlopps- sträcka	Nederb. område	Vatten- mängd	Lutning	Dimen- sion	Avbördn. förmåga
	hektar	lit/sek		cm /tum/	lit/sek
A - 2 ⁺¹⁷	11	13,2	1,38:1000	22,5 /9/	14,1
- B	11	13,2	3,91:1000	17,5 /7/	13,0
- C	6	7,2	1,72:1000	17,5 /7/	8,5

Vid dimensioneringen har använts Yarnell-Woodwards formel

$$Q = \frac{\pi d^2}{4} k \sqrt[3]{\frac{d}{4}} \sqrt{I}$$

där Q = vattenmängden

d = rörledningens inre diameter

I = " lutning

k = en konstant = 60.

Bottenlägen, lutningar och rördimensioner finnas angivna i den över avloppet upprättade profilritningen.

Mom.6. Avloppet genom landsvägen.

Vägdistriktet äger utföra erforderligt nytt avlopp genom landsvägen såvida detsamma ej vill överlämna arbetet eller viss del därav åt dikningsföretaget. Kostnaden gäldas av företaget.

Mom.7. Båtnad och kostnadsfördelning.

Den mark, som för sin torrläggning är beroende av ifrågavarande avlopps utförande, har uppskattats i den ordning och med tillämpning av de grunder, som angivas i vattenlagen. Resultatet av uppskattningen har införts i värderingslängden /Bil.E./, i vilken såväl markens nuvarande och blivande värde som värdet av båtnaden finnes uträknat. All genom företags utförande uppkommande båtnad utgöres av jordförbättring.

Alla med företaget förenade kostnader, liksom även kostnaden för denna förrättning, skola i sin helhet gäldas av sökanden.

Mom.8. Företagets utförande.

Ifråga om företagets utförande bestämmes:

- 1/ Företaget skall utföras i överensstämmelse med de upprättade förslagsritningarna.

- 2/ Rören till ledningar och brunnar skola vara av fullgod beskaffenhet och uppfylla i Svenska Kommunal-Tekniska föreningens normalbestämmelser angivna fordringar.
- 3/ Rörläggningen skall utföras med särskild omsorg och arbetet kontrolleras innan rören höljas.
- 4/ Vid arbete å annan tillhörig mark skall arbetet så bedrivas, att minsta möjliga intrång och olägenhet vållas.
- 5/ Arbetet bör utlämnas på entreprenad åt en eller flera därtill lämpliga personer, med vilka kontrakt om utförandet i överensstämmelse med detta utlåtande bör upprättas.
- 6/ Arbetet må begynna omedelbart efter det detta utlåtande vunnit laga kraft samt bör vara bragt till slut senast den 1 september 1939.
- 7/ Avsyring jämlikt 13 kap. 1 § vattenlagen skall efter anmälan göras av lantbruksingenjör.

Mom.9. Ersättningar.

Vid detta företag skola inga ersättningar utgå. Skulle arbetet komma att utföras å tid, då gröda skadas, skall dock skälig ersättning för sådan skada utgivas.

Mom.10. Framtida underhållet.

I företaget ingående avlopp skola omsorgsfullt underhållas. Brunnarna böra rensas från slam så ofta att avlagringarna stiga högst 3 å 4 dm över brunnens botten. För tillsyn av ledningarna eller utförande av rensnings- och underhållsarbeten får tillträde icke vägras. Arbetet skall utföras å tider, då det åstadkommer så ringa skada som möjligt.

Mom.11. Företagets namn.

Företaget skall benämnas "Bjuvstorps dikningsföretag år 1937".

Mom.12. Aktförvarare.

Avskrifter och kopior av vid denna förrättning upprättade handlingar och ritningar skola förvaras å kronoegendomen Bjuvstorp 9¹³.

Mom.13. Besvärshänvisning.

Talan mot åtgärd eller beslut vid förrättningen eller mot detta utlåtande föres vid Söderbygdens vattendomstol, adr. S t o c k h o l m, till vilken besvären för att komma under prövning skola vara ingivna inom sextio dagar från nedanskrivna dag.

I besvären, som skola ingivas i tre exemplar, skola fullständigt upptagas klagandens alla påståenden och skälen därtill; och skola vid besvären fogas de handlingar klaganden vill åberopa till stöd för ändringssökandet.

Mom.14. Verkställighet.

Då i denna sak underställning till vattendomstol icke skall ske, kommer detta utlåtande att gå i verkställighet i den ordning, som för laga kraft ägande dom är stadgat, för såvitt icke inom den i mom. 13 här ovan angivna tid besvär över förrättningen anföras och på grund härav ändring i detta utlåtande kommer till stånd.

Bjuvstorp den 1 december 1937

Thore Möller

Alfred Jönsson

Edvard Svensson

stående avskrifter, sid. 1 - 20, likhet med originalet bestyrkes i tjänsten:

Hise Möller

3

4

398/38

M 1-0553

DIARIE Nr 13054
K. LANTBRUKSSTYRELSEN
2 AUG. 1938

KONTRAKT.

Sedan Kungl. Maj:t den

20 maj 1938

för

"Bjuvstorps dikningsföretag år 1937" i Bjuvs socken av

MALMÖHUS LÄN

1 handl. 1/10/38

under föreskrift, dels att understödstagare skall vara skyldig underkasta sig den granskning från Riksdagens revisorers sida rörande statsunderstödet användning, som Kungl. Maj:t kan komma att föreskriva, dels ock att vid sådana betongarbeten, som kunna ifrågakomma vid företaget, material av inhemsk tillverkning bör användas, då icke särskilda omständigheter till annat föranleda, beviljat *dels ett lån* av ettusensexhundrasjuttio (1.670)

kronor att utgå från *statens avdikningslånefond* och *dels ett statsbidrag* utan återbetalningsskyldighet av ettusenfyrahundra femtio (1.450) kronor att utgå från *statens avdikningsanslag*,

ävensom fastställt en av statens e.lantbruksingenjör Th.Möller

vid syneförrättning år 1937 upprättad arbetsplan med därtill hörande kostnadsförslag,

här under tecknad, ~~som av vederbörande intressenter utsetts till styrelse~~ ~~förtroende-~~
~~man för företaget,~~ *ensam delägare i företaget* med

Kungl. Lantbruksstyrelsen, å Kungl. Maj:ts och Kronans vägnar, avslutat följande kontrakt,

varigenom ~~vi~~ ~~jag~~ ~~för egen del samt å vederbörande intressenters i företaget vägnar åtager~~
och förbinder ~~oss~~ mig:

1:o) att utföra företaget i noggrann överensstämmelse med den av Kungl. Maj:t fastställda arbetsplanen med de eventuella ändringar däri, varom vederbörande myndighet må efter framställning besluta,

att fullborda arbetet till den 1 september 1939,

att vid företagets utförande iakttaga de föreskrifter, som av Kungl. Maj:t eller Lantbruksstyrelsen må hava meddelats,

att bestrida vad utöver beviljade statsmedel kan erfordras för företagets fullbordande,

att gälda vederbörande förrättningsman tillkommande gottgörelse enligt taxa även i fråga om av Lantbruksstyrelsen beordrad avsyning av företaget,

att, när sådant av Lantbruksstyrelsen påfordras, företaget behörigen verifierade räkenskaper över de med företaget förenade utgifterna ävensom att, därest det skulle visa sig, att torrlägningskostnad, varför statsmedel beviljats, beräknats till högre belopp än den verkliga kostnaden, efter föreskrift av Lantbruksstyrelsen vidkännas motsvarande minskning av lånet och statsbidraget,

att underhålla det utförda arbetet, intill dess sådan underhållsskyldighet kan varda andra i laga ordning ålagd eller vederbörande från underhållsskyldigheten befriats, samt

att vid arbetets utförande ävensom i fråga om underhållsskyldighetens fullgörande underkasta ~~oss~~ mig Lantbruksstyrelsens inseende och kontroll;

2:o) att för tjänsteman, som av Lantbruksstyrelsen eller Väg- och Vattenbyggnadsstyrelsen förordnas att verkställa besiktning eller avsyning av arbetet eller inspektion av underhållsarbetet, tillhandahålla den för företaget fastställda arbetsplanen med därtill hörande handlingar och ritningar;

3:o) att i händelse avvikelse utan därtill i vederbörlig ordning erhållet tillstånd skett från den fastställda arbetsplanen, eller arbetet icke blivit fullbordat inom därför bestämd tid och Lantbruksstyrelsen ej heller meddelat anstånd med dess utförande, eller Kungl. Statskontoret skulle finna den säkerhet, som blivit ställd för till Statskontoret avgiven skuldförbindelse angående lånets återbetalning, icke vidare nöjaktig, och ny säkerhet, som av Statskontoret godkännes, icke varder inom bestämd tid avlämnad, eller den bestämda annuiteten icke varder i behörig tid erlagd, låta det ankomma på Kungl. Maj:t att inställa all vidare utbetalning av statsmedlen samt att återfordra vad därav uppburits, beträffande lånet dock endast därest icke beslut om detsammans återbetalning och fördelning blivit meddelat, att inom viss angiven tid på en gång eller efter hand inbetalas, lånemedlen till Statskontoret och bidragsmedlen till Lantbruksstyrelsen, ävensom att å sålunda lyftade och återburna medel erlagga fem procent årlig ränta från lyftningsdagen till dess återbetalning sker;

4:o) att ifråga om tid för lyftande av statsmedlen i mån av arbetets fortgång låta gälla vad Lantbruksstyrelsen därutinnan bestämmer, och skall, därest icke Kungl. Maj:t med avseende å särskilda förhållanden prövar skäligt annorlunda förordna, någon del av lånet inestå i Statskontoret och någon del av statsbidraget inestå i Lantbruksstyrelsen intill dess arbetet blivit vederbörligen avsynat och av Lantbruksstyrelsen godkänt;

5:o) att vid avslutandet av detta kontrakt för förvaring i Lantbruksstyrelsens arkiv till Styrelsen överlämna bestyrkt avskrift och kopia av de till den fastställda arbetsplanen hörande handlingar och ritningar, ävensom att, innan sista delen av statsmedlen lyftes, till Lantbruksstyrelsen överlämna fullständig beskrivning jämte ritning över sådan avvikelse från den fastställda planen, vartill vederbörligt tillstånd meddelats;

6:o) att bestrida eller gottgöra alla kostnader av vad beskaffenhet de vara må, som i följd av erhållet lån föranledas för Statskontoret och i följd av erhållet statsbidrag föranledas för Lantbruksstyrelsen;

7:o) att för fullgörande av detta kontrakt ävensom, därest mot kontraktet brytes, för återbäring av lyftade statsmedel jämte därå upplupen ränta, ställa sådan säkerhet, som av Lantbruksstyrelsen godkännes;

8:o) att till Statskontoret avgiva med behörig borgen eller annan säkerhet försedd skuldförbindelse angående lånets återbetalning; samt

9:o) att fullgöra de övriga åtaganden, som enligt gällande författningar i ämnet åligga mottagare av ifrågavarande statsmedel.

Härav äro två lika lydande exemplar upprättade, av vilka vardera kontrahenten tagit ett.

Björstorp

den

5 Juli

1938

Per Rudolph Hansson

Att

Lantbr. Per Rudolph Hansson

i bägges vår närvaro egenhändigt undertecknat förestående kontrakt, intyga:

Thyfrid Nilsson

Otto Håkansson

Adress

Storbygd Björ

Adress

Hälsing Björ

Med stöd av Kungl. brevet den 20 maj
1938 antager Kungl. Lantbruksstyrelsen,
å Kungl. Maj:ts och Kronans vägnar, detta
kontrakt.

Stockholm den 5 augusti 1938.
På Kungl. Lantbruksstyrelsens vägnar

Carl Kersch

Vederbörandes uppmärksamhet fästes å bestämmelserna i 13 kap. 17 § vattenlagen, vari stadgas att, därest det framtida underhållet försummas, Konungens Befallningshavande eller annan myndighet Konungen bestämmer äger själv bota bristen på den försumliges bekostnad.

1938 den 5 aug.

Uppgift jämlikt stadgandet i 1 §, 1 stycket, av lag om kronans förvänerätt för avdikningslån den 14 juni 1929 (nr 164).

Företagets namn: "Bjuvatorpe dikningsföretag år 1937" i Bjuvs socken av Malmöhus län.

Lån 1.670 kronor från statens avdikningslånefond enligt Kungl. Maj:ts beslut den 26 maj 1938.

Lånet har beviljats för nedanstående, i utredningen angående dotterns upptagna fastighet.

Socken, by
och hemman

Mantal

Register-
nummer

Ägare

Bjuvs socken.

Bjuvatorp

4830/10000

13
9

Kronan, arr. Rudolf Hansson

Stockholm den 5 augusti 1938.

På Kungl. Lantbruksstyrelsens vägnar

Olaf Fredholm



20/5-38

Bjuvstorps dikningsföretag år 1937.

Malmöhus län

F ö r t e c k n i n g

å fastigheter, till vilkas andelar i kostnaderna för företaget avdiknings-
lån sökes.

Bjuvs socken.

Bjuvstorp 9¹³ 4820/10000 mtl äg. Kronan, arr. Rudolf Månsson

Höör 1 december 1937.

Josef Linder

Godk. 7/8 38

398/
38

DIARIE Nr 13055

K. LANTBRUKSSTYRELSEN

2 AUG. 1938

R a p p o r t

över verkställd avsyning av Bjuvstorps dikningsföretag år 1937 i Bjuvs socken av Malmöhus län.

Planen fastställd den 20 maj 1938.

Statsbidrag : 1.450:- kr.

Statslån : 1.670:- "

Fastställd arbetstid till den 1 september 1939.

Ende intressent : Lantbrukare Rudolv Månsson, Bjuvstorp, Bjuv.

Vid av undertecknad den 18 sistlidna juni verkställd avsyning av ovan angivna företag befanns arbetet vara i sin helhet utfört i överensstämmelse med det fastställda förslaget och förordas till godkännande.

Höör den 1 augusti 1938.

Josef Möller.