



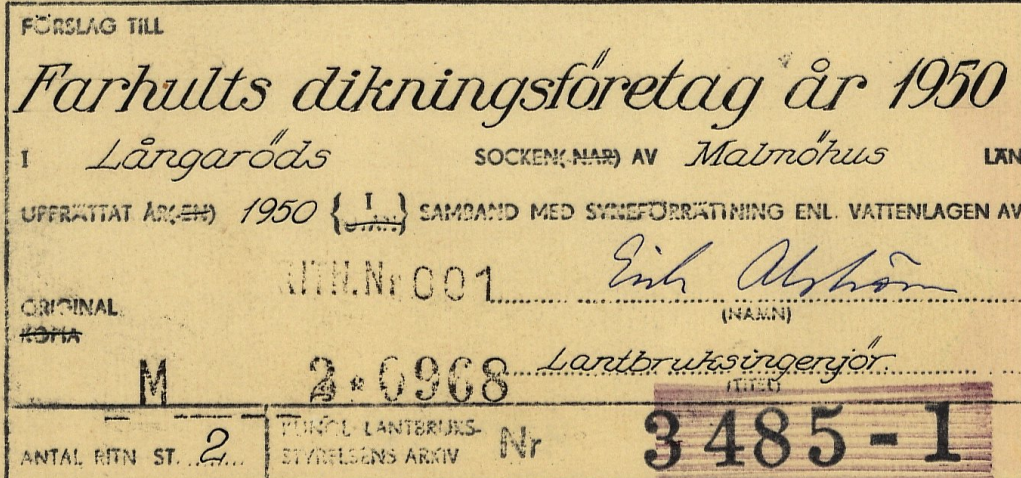


Förslag till 24" brunn

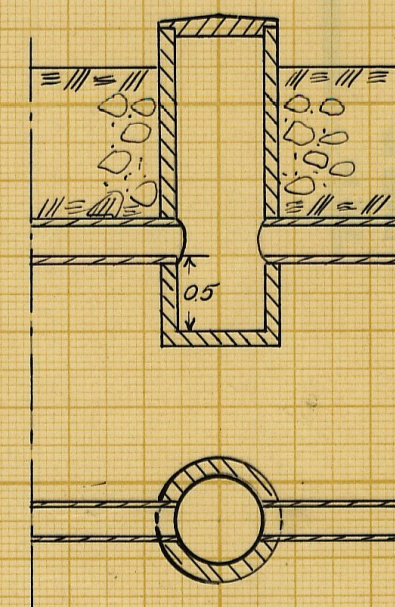


Skala 1:50

Förslag till ommurning av rör-
utlopp vid 1+25



Sektion A-A

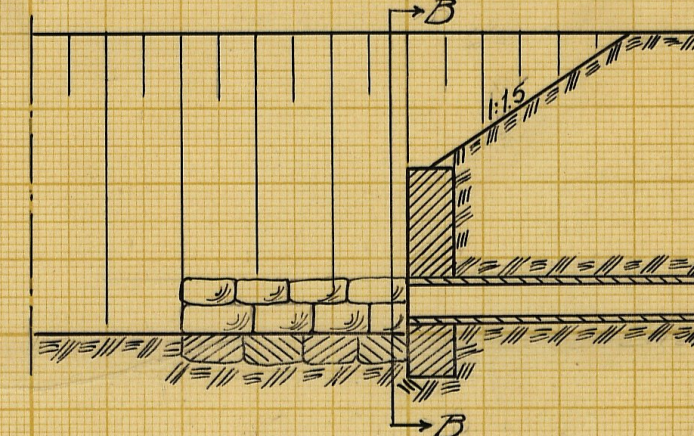

Sektion B-B

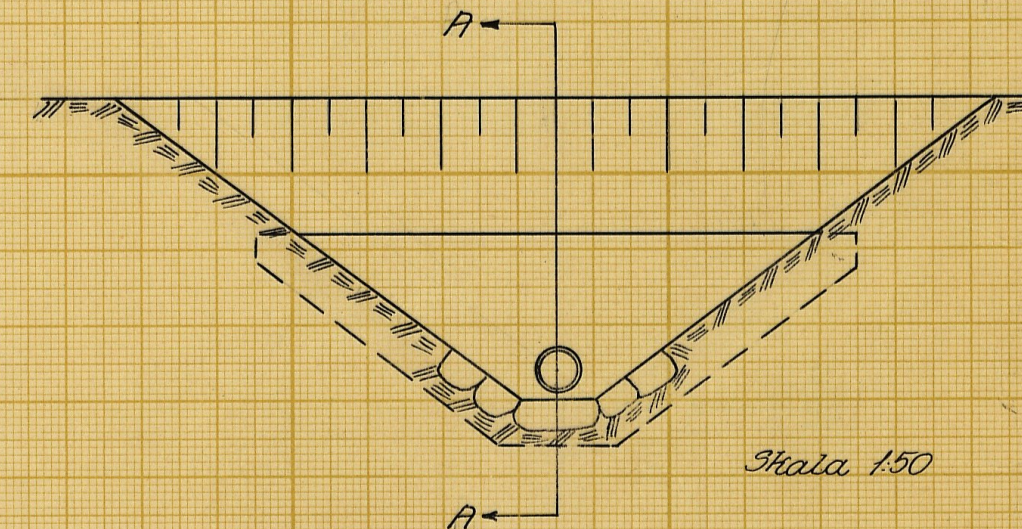

Skala 1:50

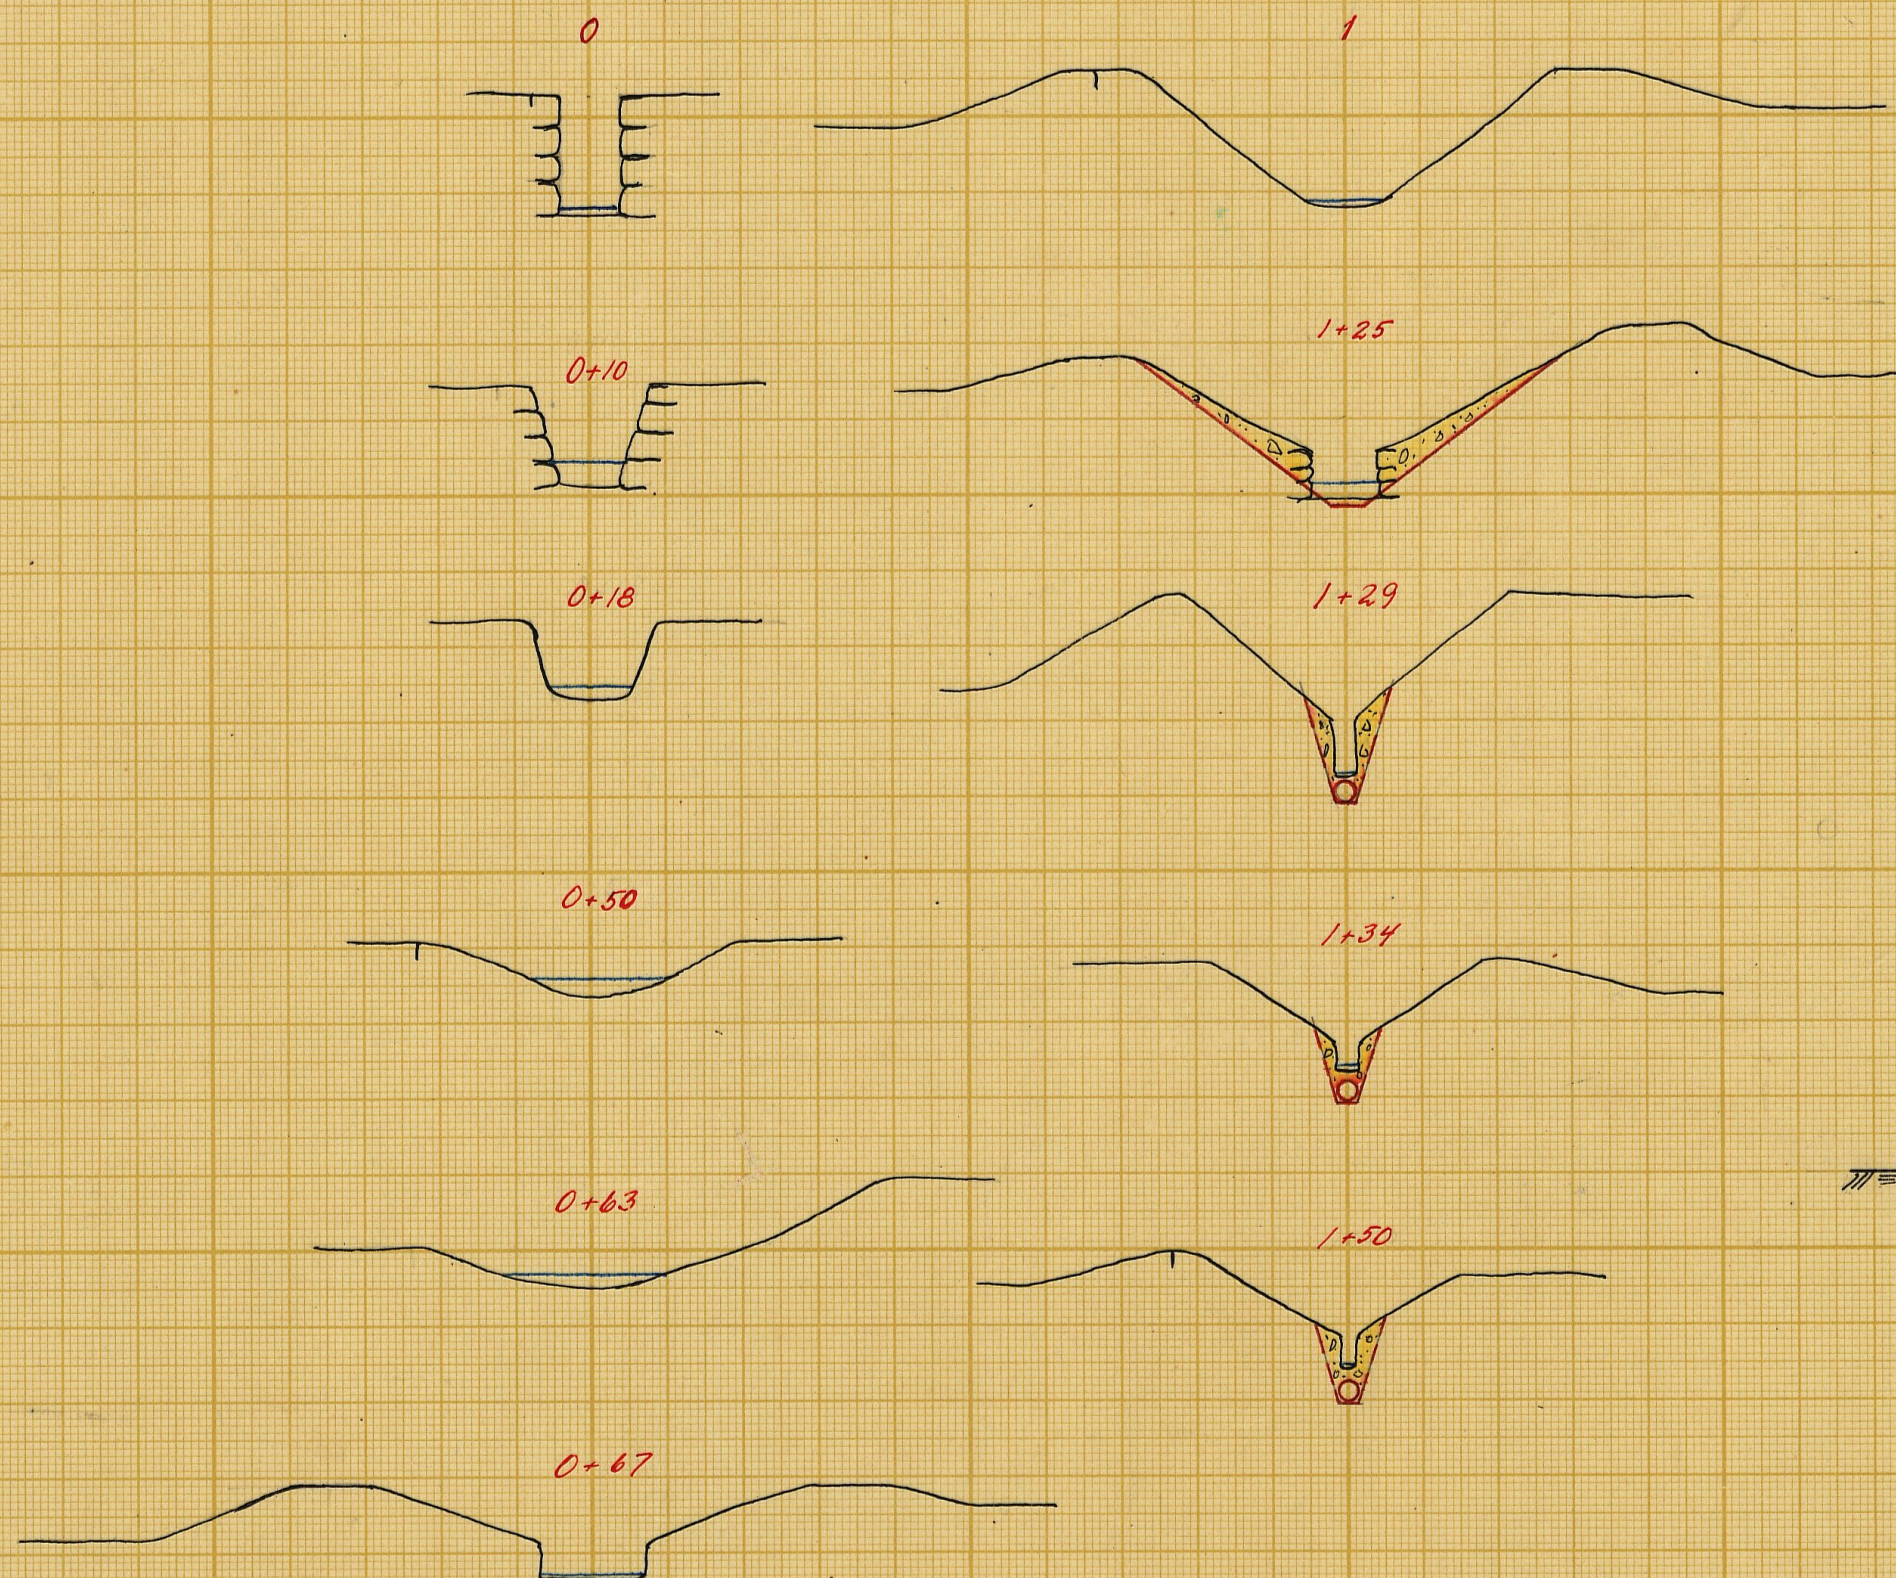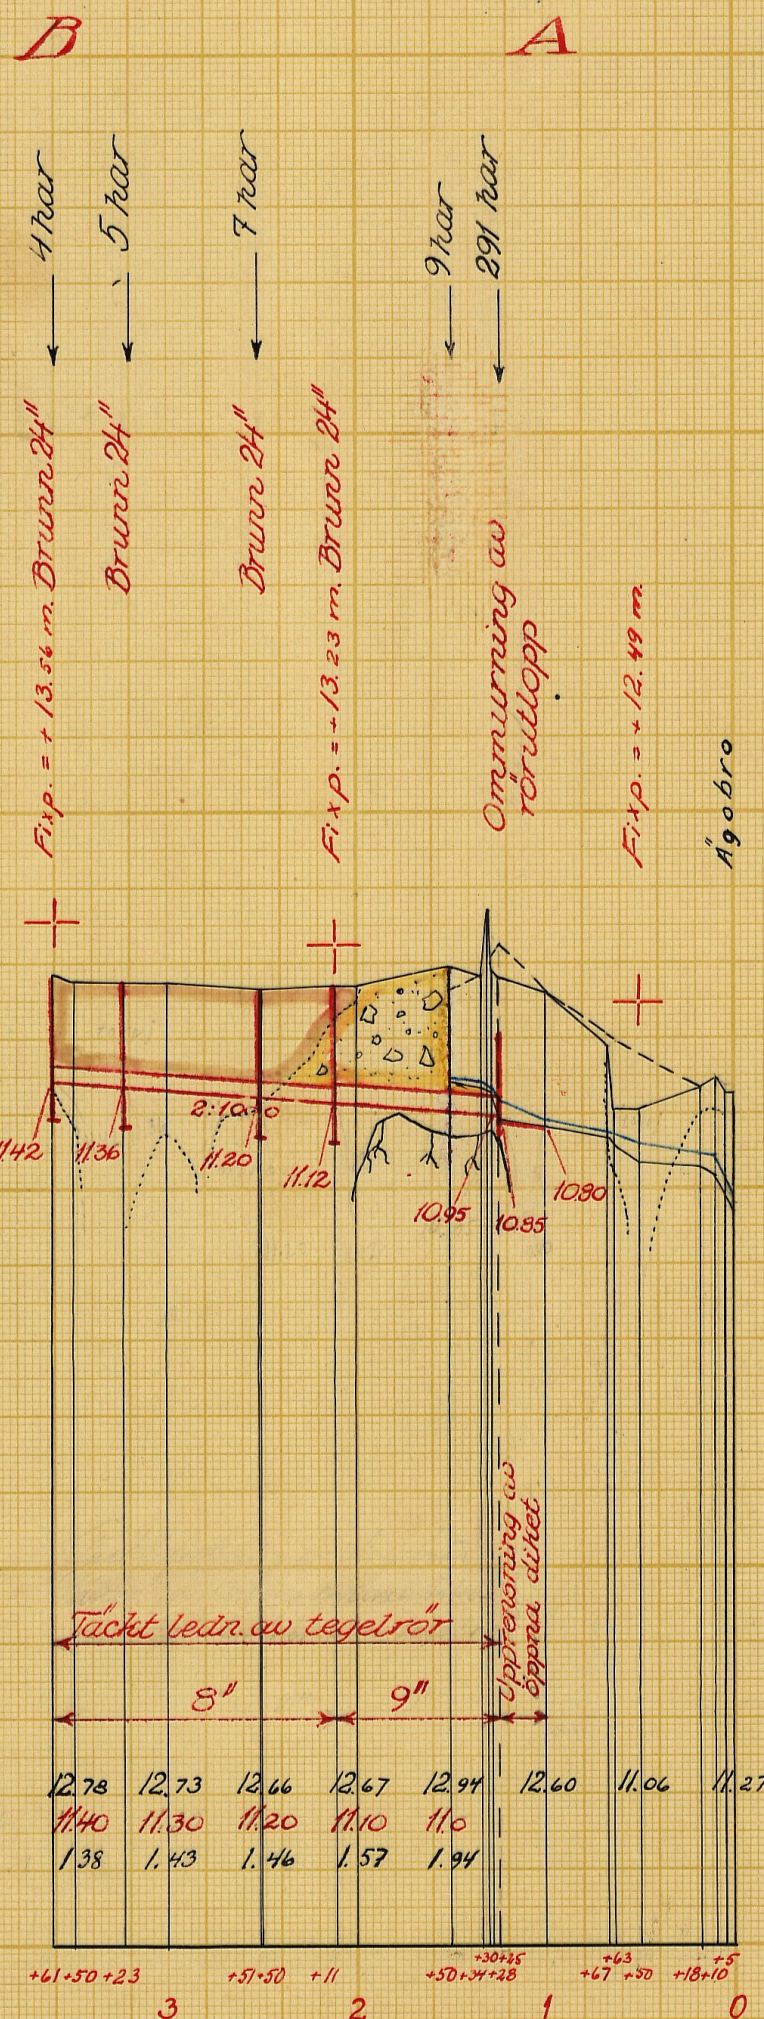

Längdskala 1:4000

Skala 1:100

Skala 1:50

LANTBRUKSSTYRELSEN
27 AUG. 1952
DIARIE Nr.
SAK Nr.

Förslag till

Förhålls dikningsföretag år 1950

i Långaröds socken(-när) av Malmöhus län

upprättat år(-en) 1950 i samband med syneförrättning enl. vattenlagen av

Original
Kopia

STN. Nr. 002

M 3 0968

Lantbruksingenjör

Antal ritn. st. 2

KUNGL. LANTBRUKS-
STYRELSENS ARKIV

Nr


3485-2

3485-2

LANTBRUKSSTYRELSEN
25 APR 1951
DIARIE Nr
SAK Nr

M 2*0968

LANTBRUKSSTYRELSEN
27 AUG 1952
DIARIE Nr
SAK Nr

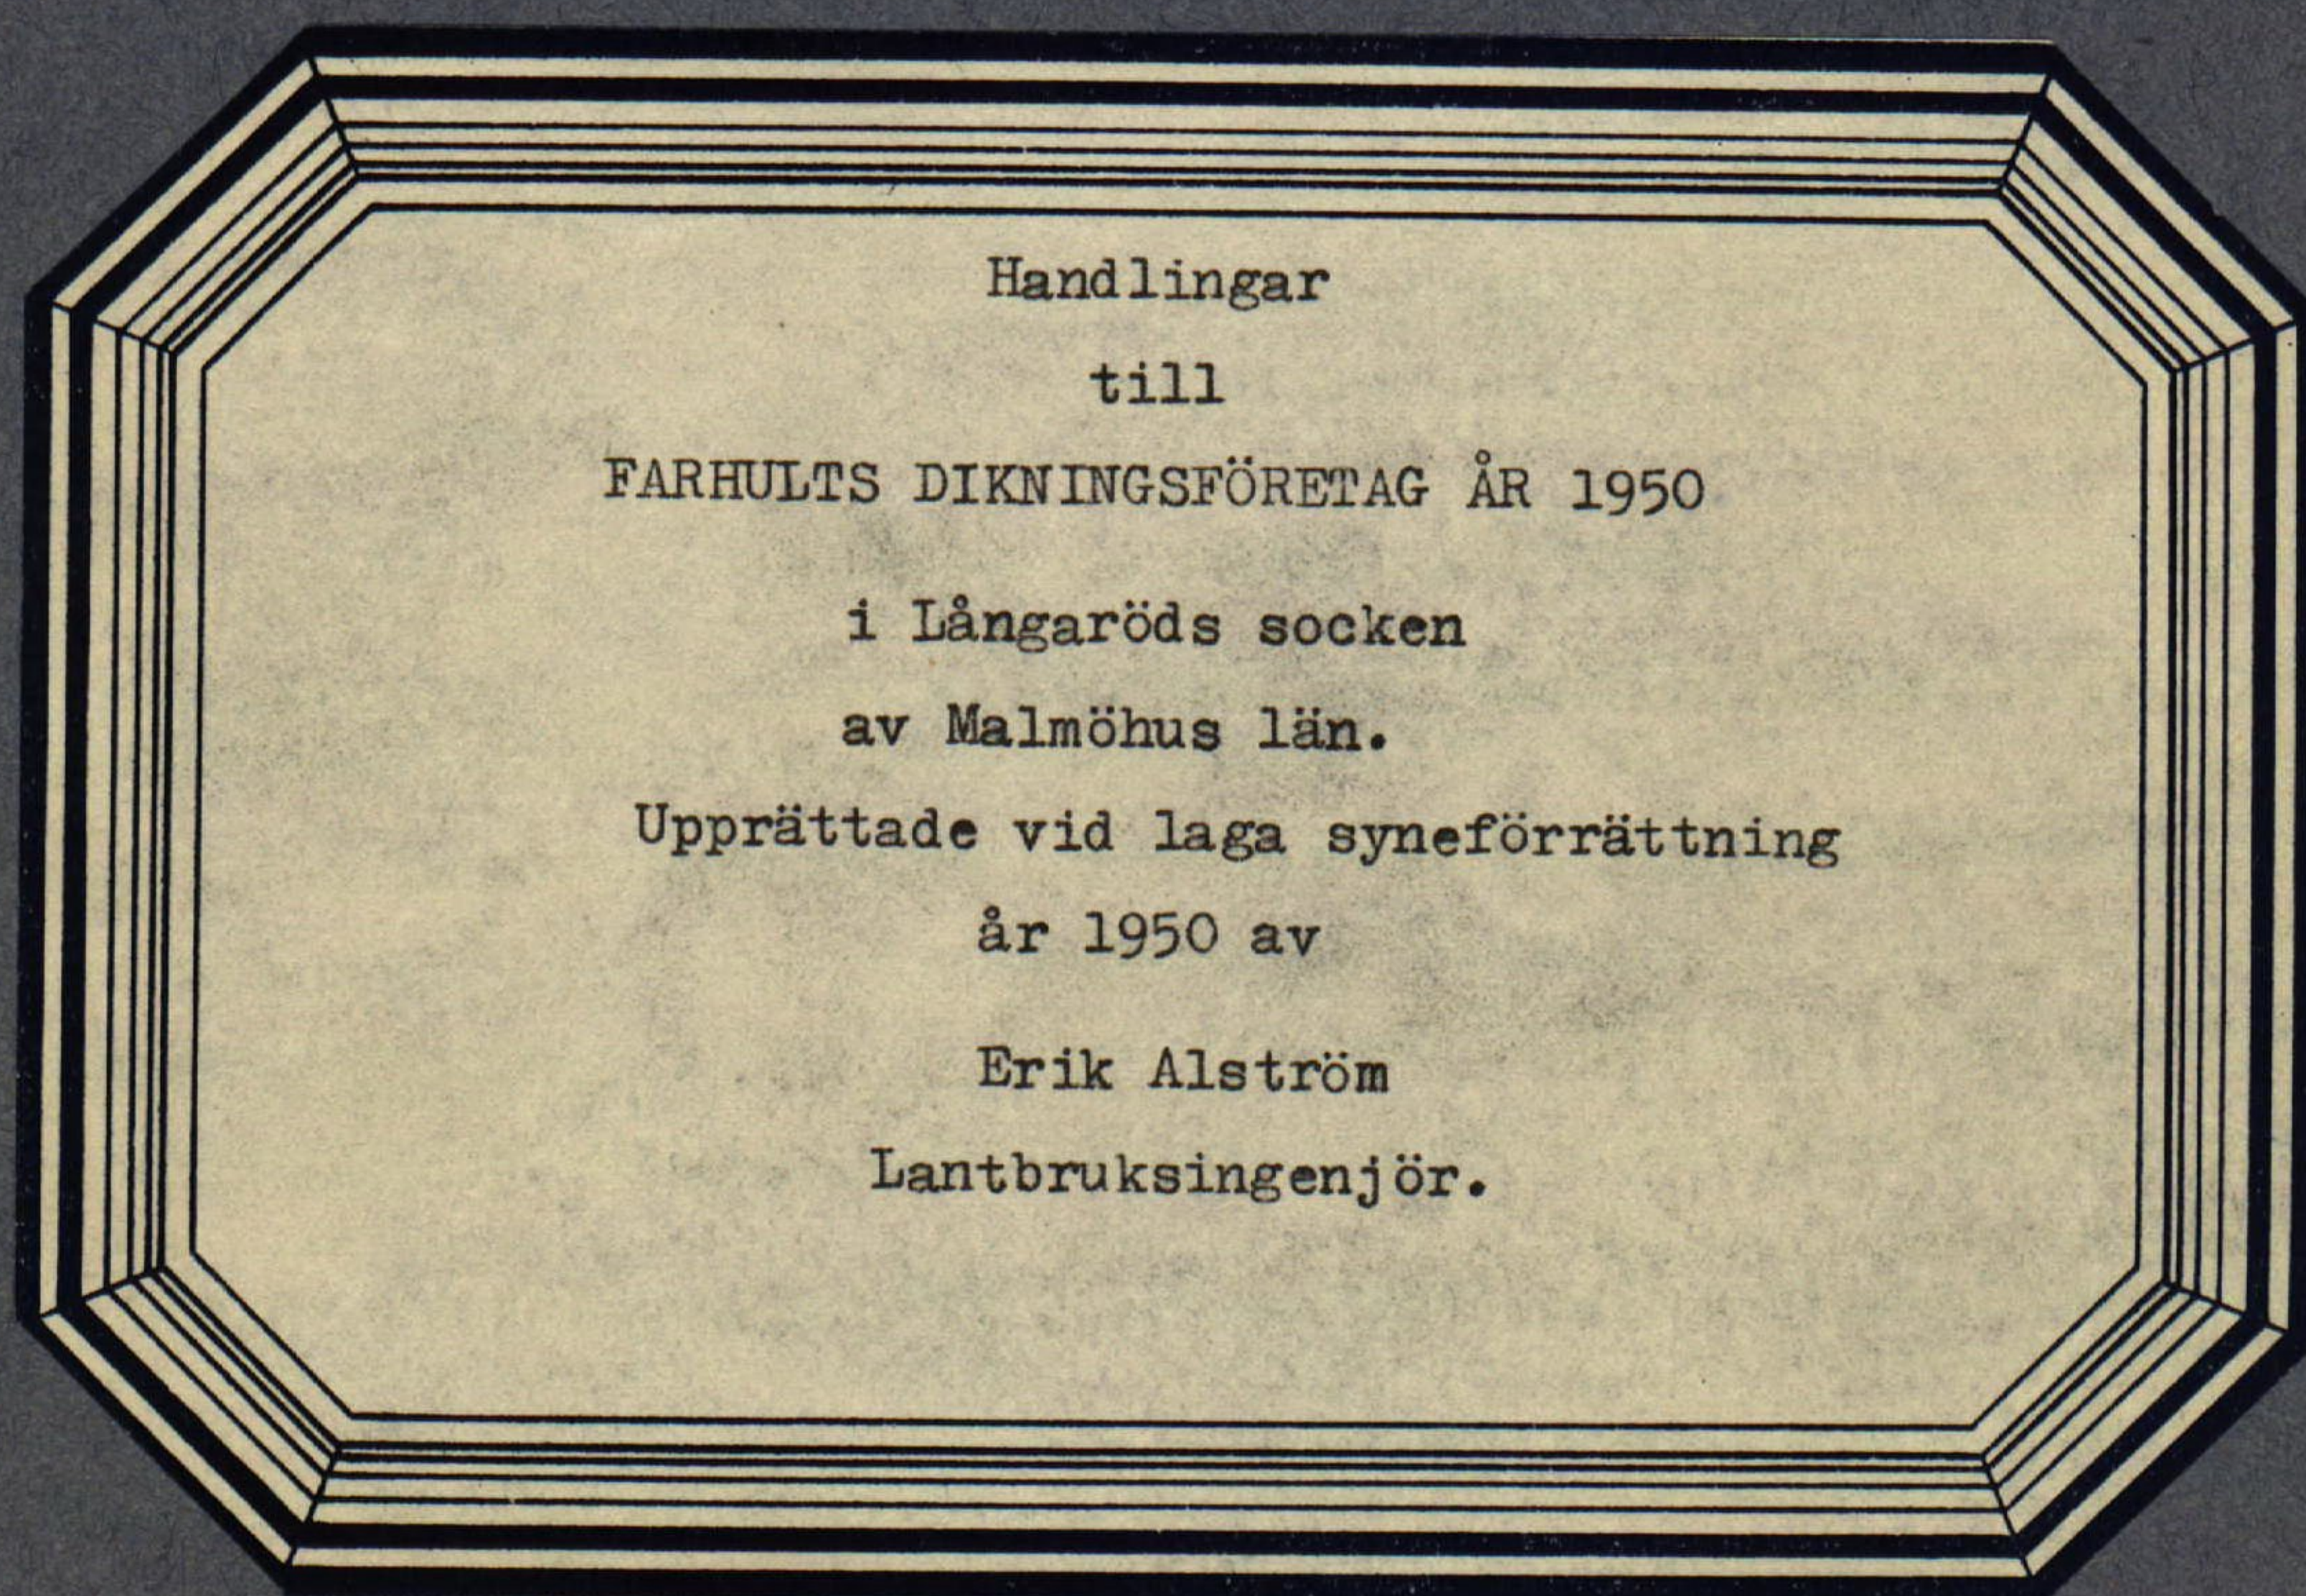

BESLUT
LANTBRUKSSTYRELSEN
Wahlund
14/8 1952

Handlingar

till

FARHULTS DIKNINGSFÖRETAG ÅR 1950

i Långaröds socken

av Malmöhus län.

Upprättade vid laga syneförrättning

år 1950 av

Erik Alström

Lantbruksingenjör.


Innehållsförteckning:

Protokoll		sid.	1 - 4
Bilaga 1		"	5 - 7
Värderingslängd	Bil. A	"	8
Kostnadsförslag	Bil. B	"	9
Arbetsbeskrivning	Bil. C	"	10 - 15
Utlåtande	Bil. D	"	16 - 23

Till akten hör 2 ritningar.

ÖVERSIKTSKARTA

Skala 1:50000

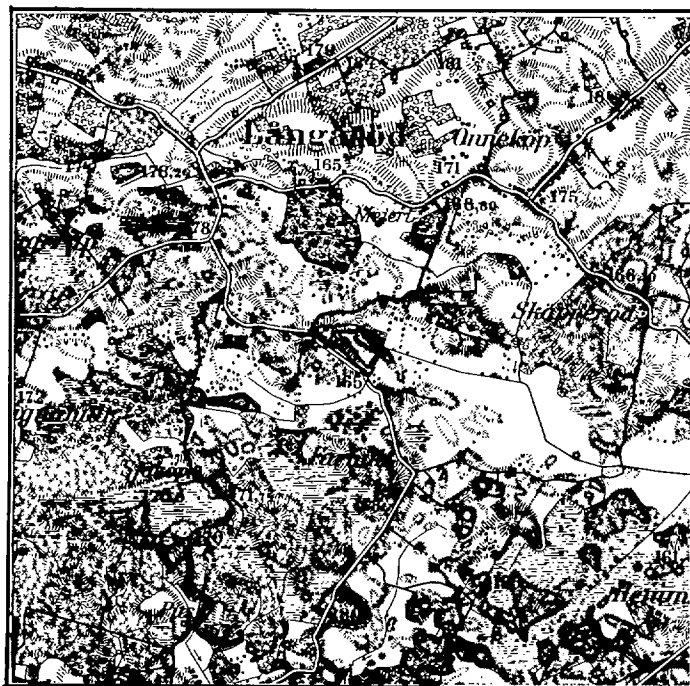

1.
Protokoll fört vid
sammankommande för syn-
förrättning enligt vatten-
lagen angående förlägg-
ning av mark till Farkult
nr 1 i Hångaröds socken av
Malmöhus län.

År 1950 den 12 oktober inbjudes
sig undertecknad, förrättningsman, hos
lantbrukare Gunnar Olsson, Farkult,
Onnebojs, för att jämlikt av länstyrelsen
utfärdat förordnande, (Bil. 1) handlägga
synförrättning enligt vattenlagen för för-
läggning av mark till Farkult nr 1
i Hångaröds socken. Sakägarna hade
kallats av förrättningsmannen den 15
september per rek. brev.

Förutom förrättningsmannen hade
sökanden till förrättningen, lantbrukare
Gunnar Olsson, äg. ^{15 8879/97200} mlt av
Farkult 1¹⁶, infunnit äg. Dessutom var
lantbrukare Sigfrid Nyström närvarande.

§ 1.

Det för förrättningsmannen ut-
färdade förordnandet upplästes och bi-
lades protokollet såsom Bil. 1.

§ 2.

Fär emot förrättningsmannen hade ingen att anmäla. Förrättningsmannen visste sig ej heller stå i försförhållande till nu kände sakägare.

§ 3.

Laga hinder emot förrättningsens handläggande eller det nu planerade företags utförande hade ingen att anmäla.

§ 4.

Förrättningsmannen framlade plan-karta över de marker, som torde bli berörda av det planerade företaget, även som profilritning över det arlopp, vilket påyrkats i samband med verkställda föreundersökningar.

§ 5.

Förrättningsmannen redogjorde för ar honom upprättat förslag till företags utförande samt framlade till sakägarens granskning de till företaget hörande handlingarna och

riktningarna

Förslagshandlingarna bilades protokollet
vårdrings längden såsom Bil. A.
kostnadsförslaget såsom Bil. B.
samt arkebiterkrivningen såsom Bil. C.

36.

Förreäktningens manen redogjorde för
gällande bestämmelser rörande bidrag och
lån av statsmedel till utförande av
förslagsningsföretag.

37.

Ende instrumenten beslut att ansöka
om bidrag från statens avdiktningssam-
slag till sina kostnader för företags
utförande, och att till Kongl. Landbruks-
styrelsen ingiva ansökan om statsbidrag.

38.

Antecknades till protokollet, att kost-
naderna för handlingning uppgått till
28 kronor, vilka förskottats av land-
brukare Gunnar Olsson.

4
§ 9
Anmärks, att arealen för den
enda berörda fastigheten uppgick
till 12 har.

§ 10
Meddelades att synväg skulle för-
klaras omedelbart efter sammanträdet

§ 11.
Upplästes och godkändes dagens proto-
koll samt förklarades förrättningen
avslutad och upplöstes sammanträdet.
Förhåll den 12 oktober 1950.


Einh. Alström
Lantbrukssamfundet

R E S O L U T I O N.

Översändes till extra lantbruksingenjören E. Alström i Malmö
----- som förordnas att, därest laga hin-
der ej möter, i behörig ordning företaga den i inneliggande ansökan
omförmälda förrättning; skolande bevis om detta förordnandes emot-
tagande skyndsamt hit insändas.

Malmö i landskansliet den 5 juni 1945.

På länsstyrelsens vägnar:

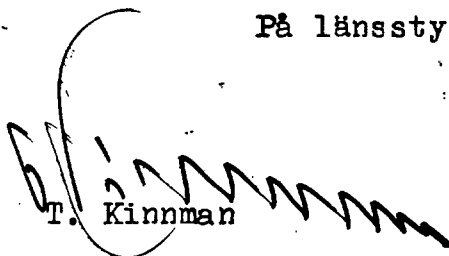
T. Kinnman


E. Wessman

29
Ek.D. nr 683 1944.

55
1945

285
1944

6
Ink. till Lantbruksingeniörskontoret
den 10/15 1944



R E S O L U T I O N .

Översändes till lantbruksingenjören i Malmöhus län, - - - - -

_____ som förordnas att, därest laga hinder
ej möter, i behörig ordning företaga den i inneliggande ansökan omför-
mällda förrättning; skolande bevis om detta förordnandes emottagande
skyndsamt hit insändas.

Malmö i landskansliet den 3 maj 1944.

På länsstyrelsens vägnar:

N. G. Valentin

N. G. Valentin

E. Wessman

E. Wessman

7

29
683

Till

Länsstyrelsen i Malmöhus län,

Malmö.

Undertecknad får härmed vördsamt anhålla om förordnande för därtill behörig person att jämlikt gällande vattenlag handlägga syneförrättning för bättre torrläggning av mig tillhörig vattensjuk mark, Farhult n:r 1 i Långaröds socken av Malmöhus län. Inga andra fastigheter torde beröras av företaget.

Farhult den 6 april 1944

J. Jönsson

Farhult Önneköp

Tel. Önneköp 61.

Fastighet och ägare Ägobeskrivning	Ägo- figur- nr	Förbättrad mark		Värde pr ha		Båtnad	
		åker, tomt	annan	före	efter	pr ha	pr ägofigur
		hektar	hektar	kronor	kronor	kronor	kronor
<u>Långaröds socken</u>							
<u>Farhult av l¹⁶ 158879</u> <u>907200 mtl</u>							
Gunnar Olsson							
<u>1. Alstringsbåtnad</u>							
betesmark	1		0.22	200	500	300	66:-
odlingsmark, torvm. på morän	2		0.95	700	1400	700	665:-
åker, torvmylla på torv	3	0.33		700	1800	1100	363:-
"	4	0.19		600	"	1200	228:-
" - " -	5	0.20		"	"	"	240:-
" - " -	6	0.25		700	"	1100	275:-
" - " -	7	0.24		"	"	"	264:-
" - " -	8	0.21		"	"	"	231:-
" - " -	9	0.25		"	"	"	275:-
" - " -	10	0.21		"	"	"	231:-
odlingsmark, torvm. på morän	11		0.50	600	1400	800	400:-
betesmark	12		0.06	400	500	100	6:-
åker, mylla på lerbl. sand	13	0.03		1600	2200	600	18:-
odlingsmark, mylla på -"	14		0.18	1000	1400	400	72:-
åker, - " -	15	0.13		1800	2200	"	52:-
Summa		2.04	1.91				3386:-
Farhult den 12 oktober 1950							
Erik Alström							
Lantbruksskrivare							

[illegible]

KOSTNADSFÖRSLAG

Läge	Längd m.	Arbete, material o. d.	Antal	å-pris kr.	Kostnad	Summa
					kronor	kronor
		<u>Dikessträckan A - B</u>				
1 - 1+25	25	<u>Upprensning</u> av öppna diket m	25	0.50	12.50	
1+25-1+50	25	<u>Tegelrör 9"</u> m	25	3.40	85:-	
		<u>Schaktning, stämpling, rör-</u> <u>läggning, och återfyllning</u> m	25	3:-	75:-	
1+50 - 2+11	61	<u>Tegelrör 9"</u> m	61	3.40	207.40	
		<u>Schaktning, stämpling, rör-</u> <u>läggning och återfyllning</u> m	61	8:-	488:-	
2+11 - 2+51	40	<u>Tegelrör 8"</u> m	40	3:-	120:-	
		<u>Schaktning, stämpling, rör-</u> <u>läggning och återfyllning</u> m	40	4.50	180:-	
2+51 - 3+61	110	<u>Tegelrör 8"</u> m	110	3:-	330:-	
		<u>Schaktning, stämpling, rör-</u> <u>läggning och återfyllning</u> m	110	3:-	330:-	
	<u>Tills. 261</u>	<u>meter</u>				
		<u>Bottenförstärkning</u> av 2" X 4" plank mellan 2+51 och 3+61 m	110	1.25	137.50	
		<u>Omsurning</u> av rörutlopp vid 1+25 st	1	75:-	75:-	
		<u>Brunnar</u> med 24" inre diameter, kopp - linger m.m. vid 2+11, 2+51, 3+23 och 3+61 st	4	65:-	260:-	
		<u>För oförutsedda fall, arbetsledning</u> m.m. tillägges ca 20 %			449.60	2.750:-

Farhult den 12 oktober 1950



lantbruksingenjör

[illegible]

Arbetsbeskrivning.

Arbetet skall utföras i enlighet med förslagshandlingar och ritningar, därvid bl. a. följande skall iakttagas:

- 1/ Entreprenören skall i samråd med arbetsstyrelsen bestämma på vilken sida de uppschaktade jordmassorna från de öppna dikessträckorna skola läggas. Massorna skola uppläggas med 1.- m frikant. Jordvallarna skola genomgrävas vid tillstötande diken och svackor, så att ytvattnet obehindrat kan avrinna till avloppet, dock minst på var 50:de meter;
- 2/ Ras och skred, som möjligen uppkomma i de öppna dikessträckorna, innan företaget i dess helhet färdigställts, skola omedelbart avhjälpas och erforderliga förstärkningsarbeten utföras;
- 3/ Sten, som förekommer bland schaktningsmassorna, från de öppna dikessträckorna, skola sammanföras i särskilda rösen och få ej under några villkor blandas med de lösa massorna;
- 4/ Allstensättning skall grundläggas minst 0.20 m under det nya avloppets bottenlinje och utföras av flata eller kilade stenar, sammanfogade i ordnade förband medelst cementbruk. Stensättning får ej utföras av sten med mindre dimension än 0.20 x 0.35 x 0.45.

Stensättning skall läggas på underlag av skärv;

5/ Sten, som ligger hindrande i vägen för rörledning, skall upptagas;

6/ Inga rör få nedläggas förrän de blivit godkända av vederbörande lantbruksingenjör eller av den, han i sitt ställe förordnar;

7/ Rörledning får ej täckas, förrän den blivit godkänd av vederbörande lantbruksingenjör eller av den, han i sitt ställe förordnar;

8/ Rörledning skall efter sådant godkännande omedelbart höljas till 0.6 m djup, räknat från ledningens överkant;

9/ Sådan höljning skall utföras genom påfyllning av ur rörgraven uppschaktade jordmassor, och om dessa massor ej äro tillräckliga, genom nerschaktning från sidorna;

10/ Samtliga ur rörgraven uppschaktade massor skola återfyllas;

11/ Fyllningen skall packas väl, särskilt under och på båda sidor om rörsträngen samt stötas väl, så att framtida sättningar i möjligaste mån förhindras.

12/ Fyllningen får ej innehålla sten.

13/ Om entreprenören vill utföra återfyllningen med maskin, skall

- han först för hand hölja rörledningen till 30 cm höjd, räknat från ledningens överkant, och därefter återfylla återstående massor med maskin. Innan maskinarbetet påbörjas, skola alla stenar bortsorteras och läggas i upplag bakom rörgraven, varefter jordmassorna med iakttagande av den största försiktighet skola återföras i rörgraven. Planeringsmaskinen får ej föras närmare rörgraven än 0.5 m och givetvis ej köras över densamma.
- 14/ Enskilda rörrännor, som utmynna intill en brunn, skola av entreprenören kostnadsfritt kopplas i brunnen, därest jordägaren eller arrendatorn tillhandahåller för sådan koppling erforderliga rör.
- 15/ Kopplingen av sådana rörrännor, som utmynna på längre avstånd från brunnarna, skola, därest jordägaren eller arrendatorn där-om gör framställning, utföras av entreprenören men bekostas av jordägaren eller arrendatorn;
- 16/ Samtliga brunnar skola försänkas 0.5 m, räknat från utloppsrörets underkant, samt förses med hållbart lock av armerad betong;
- 17/ Brunnar med 24" inre diameter skola helt utföras av betongrör;
- 18/ Brunnar med större inre diameter än 24" skola utföras av betong-

rör med ett mellanskift av brända brunnstegel;

- 19/ I brunnsväggarna skola upptagas hål i tillräckligt antal, så att dagvatten obehindrat kan rinna in i brunnarna. För koppling av blivande täckdiken skola dessutom i brunnarna på lämpliga höjder inkopplas minst 3 st. 4" tegelrör eller det större antal rör, som betingas av förhandenvarande förhållanden;
- 20/ Samtliga brunnar skola uppdragas till 0.30 m över markytan;
- 21/ Samtliga brunnar skola grundläggas på fast underlag, förses med botten av betong samt omskolas med sten och grovt grus;
- 22/ Bottnen skall vara igjuten i den understa brunnsringen, innan denna nedsättes, därest detta ej medför särskilda svårigheter vid brunnens byggande. I sådant fall skall bottnen igjutas sedan den nedersta brunnsringen färdigställt, eller ock skall bottnen sättas på underlag av 3" plank;
- 23/ Kopplingarna i brunnarna skola vara ordentligt utförda och de kopplade rören sammanfogade med brunnsväggen medelst cementbruk;
- 24/ Träd och buskar utmed de nya dikessträckorna skola rothuggas och borttagas;
- 25/ Vattnet i avloppen får under den tid, då arbete pågår, uppdämmas och regleras i den omfattning, som erfordras för arbetets

14

ändamålsenliga utförande, dock icke så att skada uppstår. Vattenståndet får sålunda ej uppdämmas till sådan höjd, att omgivande marker skadas och ej heller så, att vattenbrist uppkommer nedanför uppdämningen. Efter uppdämning skall vattenståndet nedsänkas med försiktighet, så att skada ej uppstår;

- 26/ Vederbörande lantbruksingenjör äger meddela de särskilda föreskrifter, som erfordras, därest det under arbetets utförande visar sig nödvändigt att förstärka grunden för vissa täckta dikessträckor med till dem hörande brunnar. Blivande entreprenör är skyldig att omedelbart underrätta vederbörande lantbruksingenjör för den händelse grundförstärkning erfordras.

27/ Fixpunktsbeskrivning.

Fixp; vertikal järndubb i jordfast sten invid liten stenmur, å fastigheten Farhult 1¹³ äg. Sigfrid Nyström, c:a 50 m höger sektion 0+50; belägen på höjden +12.49 m.

Fixp; vertikal järndubb och kors i stor jordfast sten å fastigheten Farhult 1¹⁶ c:a 3 m S om litet dike som går i kanten på skogsbacke omkring 45 m vänster sektion 2+11; belägen

på höjden +13.23 m.

Fixp; vertikal järndubb och kors i stor jordfast sten i
fastigheten Farhult 1¹⁶ c:a 2 m S om stenmur inne på odlings-
mark och c:a 50 m N.V. om sektion 3+61; belägen på höjden +13.56 m.

Farhult den 12 oktober 1950

Erik Alström

/Erik Alström/

Lantbruksingenjör

Utlåtande, avgivet vid syne-
förrättning angående torrläggning
av marker till Farhult nr 1 i Långaröds socken av Malmöhus län.

Mem. 1. Förordnande m.m.

Genom länsstyrelsens resolution den 5 juni 1945 förordnades undertecknad, förrättningsman, att handlägga syneförrättning enligt vattenlagen angående torrläggning av marker till Farhult nr 1 i Långaröds socken av Malmöhus län. Laga hinder har ej anmälts mot förrättingens handläggande eller det avsedda dikningsföretagets utförande, ej heller har sådant hinder kunnat av synemännen utrönas. Det planerade torrläggningsföretaget avser "dikning", varför syneförrättningen handlagas enligt de bestämmelser i vattenlagen, som gälla för sådant företag. Dikningsföretaget berör marker tillhörande Farhult nr 1 i Långaröds socken.

Mem. 2. Dikningsföretagets läge, omfattning, planläggning m.m.

Dikningsföretaget, som tillhör nederbördsområde nr 88/89 ligger c:a 1,5 km SSO om Långaröds kyrka. På hithörande översiktskarta har dikningsområdet utmärkts med gul färg.

De marker, om vilkas torrläggning det är fråga, avvattnas nu genom öppna floddiken, vilkas sträckning framgår av plan-

kartan. Floddikena ha emellertid ej utförts till erforderliga dimensioner, varför vissa av de marker, vilka för sin torrläggning äro beroende av desamma, nu bestämas av vatten. Förrättningsmannen har därför på sökandens begäran upprättat förslag till utförande av nytt avlopp /dikessträckan A - B/ till det djup och med de dimensioner i övrigt, som erfordras för ändamålsenlig torrläggning av de nu vattenskadade markerna. Enligt förrättningsmannens förslag, vilket närmare framgår av förslagshandlingarna och ritningarna, skall för det gemensamma dikningsföretaget följande dikessträcka utföras: A - B.

För dikessträckan har profilritning upprättats. Ritningen anger dikessträckans djup och övriga dimensioner ävensom läget för den omurning och de brunnar, som skola utföras. För sistnämnda konstarbeten hava särskilda typritningar upprättats. Dikessträckans läge på marken markeras på hithörande plankarta av en röd, heldragen linje. Läget för brunnar har utmärkts med röda ringar.

Vid bestämmandet av dikessträckans dimensioner har förrättningsmannen tagit hänsyn till nederbördsområdets storlek och topografi samt avrinningen från detsamma som ock till förhandenvarande fallförhållanden. Nederbördsområdet har fastställts dels genom särskilda undersökningar på marken, dels med ledning av Ekonomiska kartverkets kartor över trakten. Storleken av de områden, som avvattnas till dikessträckan, framgår av profilritningen. Den vatten-

mängd, som skall kunna avbördas, har beräknats med ledning av nederbördsområdets omfattning och under antagande att avrinningen vid normala flöden uppgår till högst 2.0 liter per sekund och hektar.

Samtliga de marker, vilka enligt förrättningsmannens åsikt beredas båtnad i form av ökad alstringsförmåga, därest det nu planerade dikningsföretaget kommer till utförande, hava kartlagts och avfattats på hithörande plankarta. Hela området har dessutom nivåavvägts.

Mom. 3. Ersättningar.

För skada å växande gröda, som uppkommer vid utförandet av den nya dikessträckan, skall ersättning utgivas. Kan överenskommelse därom ej träffas mellan vederbörande jordägare och arrendator och ende intressenten, skall ersättningsbeloppets storlek bestämmas av vederbörande lantbruksingenjör, eller av den, han i sitt ställe förordnar.

Beträffande sådan genom dikningsföretagets utförande möjligen uppkommen skada, som ej av förrättningsmannen förutsetts, hänvisas till bestämmelserna i 7 kap. 57 § vattenlagen.

Mom. 4. Kostnader.

Förrättningsmannen har beräknat kostnaden för dikessträckan, som skall utföras för det gemensamma dikningsföretaget, till 2.750:- kronor. Kostnadsförslag har bilagts förrättningshandlingarna /Bil. B/.

Mom. 5. Båtnadsuppskattning och kostnadsfördelning.

De i företaget ingående markerna erhålla en båtnad, av 3386 kronor vilket framgår av värderingslängden Bil. A. Då företaget endast har en intressent, har det ej funnits anledning att göra någon särskild utredning för kostnadernas fördelning.

Mom. 6. Dikningsföretagets utförande.

Då det av verkställda utredningar och beräkningar framgått, att det planerade dikningsföretaget är ekonomiskt lönande, finner förrättningsmannen skäligt tillstyrka att det kommer till utförande. Företaget skall alltså, därest sökanden vill fullfölja detsamma, utföras i överensstämmelse med av förrättningsmannen upprättat förslag och med beaktande jämväl av de närmare bestämmelser, som framgå av detta utlåtande. Arbetet får påbörjas så snart denna syneförrättning tagit åt sig laga kraft. Företaget skall vara färdigställt inom 10 år efter det syneförrättningen fastställts. Angående förlängd arbetstid hänvisas till bestämmelserna i 7 kap. 58 § vattenlagen.

Utöver vad som föreskrives i arbetsbeskrivningen /Bil. C/ är vid företagets utförande följande att iakttaga:

- 1/ Arbetet skall utlämnas på entreprenad på de villkor, som äro för delägaren mest gynnsamma och betryggande.
- 2/ Arbetet skall anmälas till Riksförsäkringsanstaltens ombud i orten eller till annan lämplig försäkringsanstalt, innan detsamma påbörjas. Sådan anmälan erfordras dock ej för den hän-

delse blivande entreprenör är att anse som sådan arbetsgivare, som själv äger ombesörja försäkring för av honom anställda arbetare.

- 3/ De olika dikessträckorna skola följa på marken utstakade och på plankartan närmare angivna sträckningar.
- 4/ Under arbetets utförande får vattnet uppdämmas, dock icke så att växande gröda eller annan egendom skadas.
- 5/ Samtliga cementrör skola vara av fullgod beskaffenhet, fria från gjutfel och frostsador samt fylla de fordringar på täthet, som finnas närmare angivna i Svenska Kommunal-Tekniska Föreningens normalbestämmelser för leverans och provning av betongrör. Rören skola, innan brott uppstår, vid yttre tryck kunna tåla följande belastningar per cm av rörets längd: 8" - 9" 15 kg.
- 6/ På profilritningarna angivna höjdlägen för bottenlinjerna, vilka uträknats i förhållande till jämförelseplan och fixpunkter, skola gälla framför på förslagsritningarna och i arbetsbeskrivningen /Bil. C/ angivna djupsiffror.
- 7/ Fixpunkter hava utsatts till ledning vid arbetets utförande och dikningsföretagets framtida underhåll. Deras lägen i plan och profil framgå närmare av förslagsritningarna och arbetsbeskrivningen /Bil. C/.
- 8/ Fixpunkterna äro lagligen skyddade och få alltså ej övertäc-

kas, borttagas eller på annat sätt förstöras. Vill jordägarer borttaga fixpunkt, skall han därom göra anmälan till vederbörande lantbruksingenjör, som då låter avväga annan lämplig fixpunkt. Kostnaderna för lantbruksingenjören i sådant hänseende företagna förrättningar gäldas av dikningsföretaget.

Kommer företaget att understödjas med statsmedel, skola de särskilda bestämmelser, som eventuellt kunna bli föreskrivna som villkor för statsunderstödet beviljande, vara för samtliga delägare bindande.

Mom. 7. Dikningsföretagets avsyning.

Sedan företaget blivit utfört, skall detsamma jämlikt bestämmelserna i 13 kap. 1 § vattenlagen avsynas av vederbörande lantbruksingenjör eller av den, han i sitt ställe förordnar. Företaget skall anses fullbordat, då avsyningsförrättaren överlämnat bevis om godkännande eller, för den händelse att företaget blivit understött med statsmedel, när vederbörande myndighet godkänt detsamma.

Mom. 8. Dikningsföretagets framtida underhåll.

Gör någon sig skyldig till skadegörelse på de olika dikessträckorna med till dem hörande anläggningar, och botar han ej efter tillsägelse omedelbart skadan, äger ende intressenten i företaget eller också den, som lider men av skadegörelsen, att vid

vederbörande häradsrätt föra talan mot den försumlige. Enskilda dräneringsledningar få tillkopplas avloppet endast i de brunnar, som utförts. Spillvatten får tilledas avloppet först sedan det blivit i erforderlig grad renat.

Mom. 9. Organisation m. m.

Företaget skall benämnas Farhults dikningsföretag år 1950. Mål, som beröra företaget och som ej äro att hänföra till vattenmål, skola handläggas inför Färs häradsrätt.

Mom. 10. Besvärshänvisning.

Den, som är missnöjd med åtgärd eller beslut under denna syneförrättning eller som vill föra talan mot förrättningsmannens utlåtande, äger att inom sextio dagar härefter till Söderbygdens vattendomstol ingiva sina besvär i tre exemplar. I besvären skola fullständigt upptagas klagandens alla påståenden och skälen därtill och vid besvären kunna därjämte fogas de ytterligare handlingar, som klaganden vill åberopa till stöd för ändringsökandet.

Mom. 11. Verkställighet.

Då denna syneförrättning ej skall underställas vattendomstols prövning, kommer detta utlåtande att gå i verkställighet i den ordning, som för laga kraft ägande dom är stadgad, för så

vitt icke besvär anföres mot förrättningen inom den i mom. 10
här ovan angivna tiden.

Farhult den 12 oktober 1950.



Erik Alström

Lantbruksingenjör.