



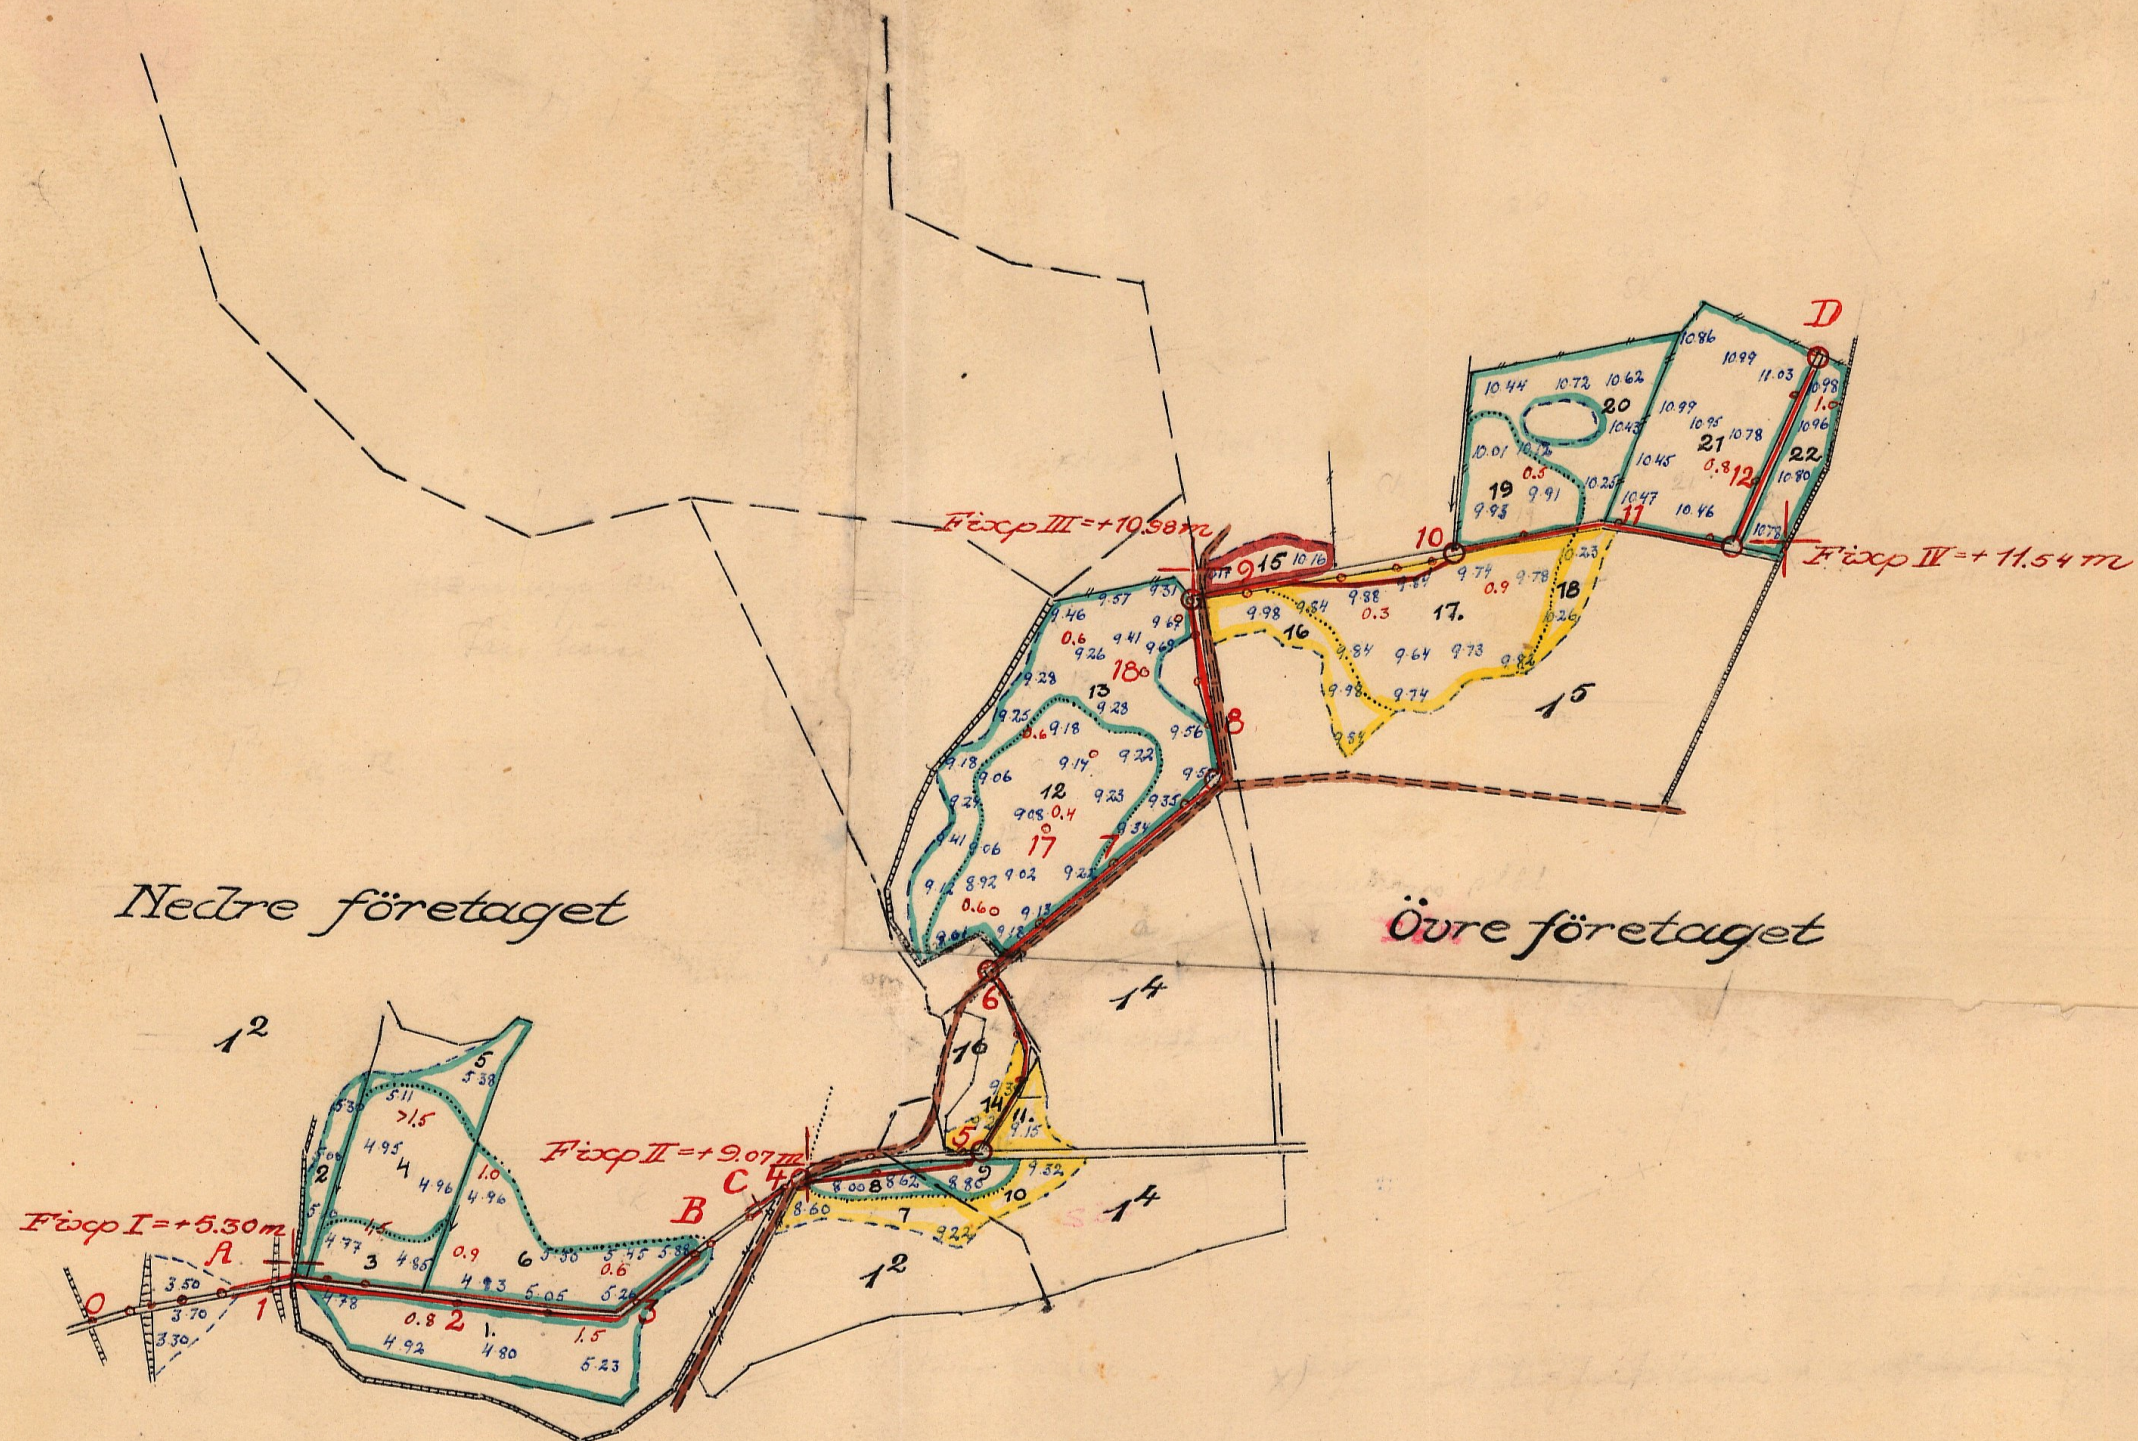

FÖRSLAG TILL	
Hovdahus dikningsföretag år	
1950	
I Frenninge	SOCKEN(-NAR) AV Malmöhus LÄN
UPPRÄTTAT ÅR(-EN)	{UTAN} SAMBAND MED SYNEFÖRRÄTTNING ENL VATTENLAGEN AV
RITN. Nr 001	
ORIGINAL	
KÖPIA	
M	3-0994
ANTAL RITN. ST. 3	KUNGL. LANTBRUKS-STYRELSENs ARKIV Nr
	3772-1

9+00

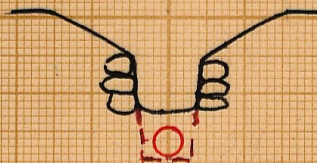

10+50



12+50




12+70




9+50



10+87,5-91 Ågavåg

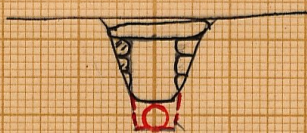


9+80

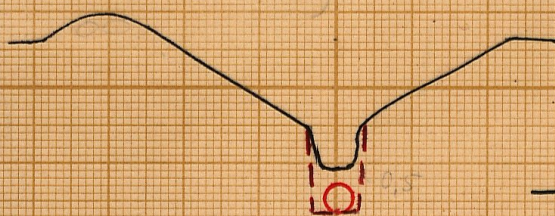


11+00




10+00

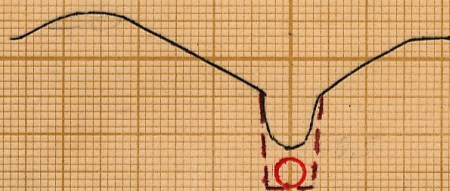

11+50

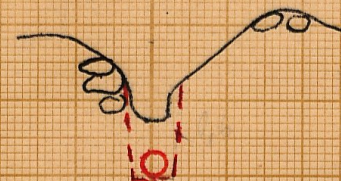


10+22

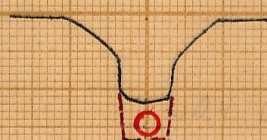


12+00




Förslag till rörutlopp vid 3+80

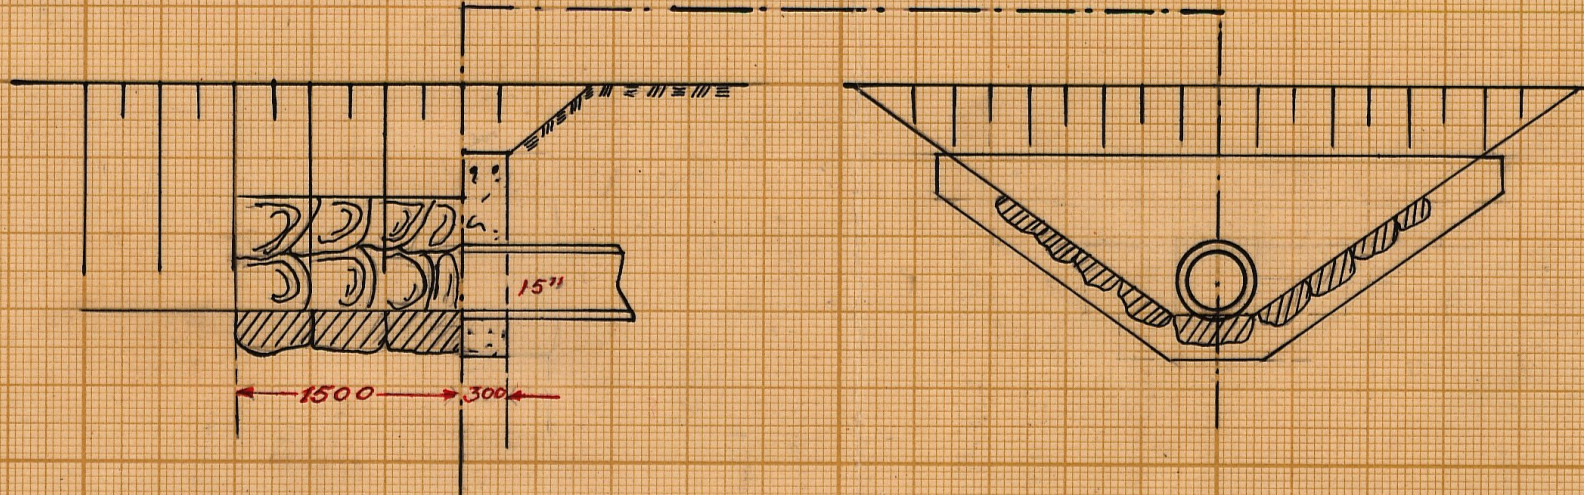



Typritning för brunnar

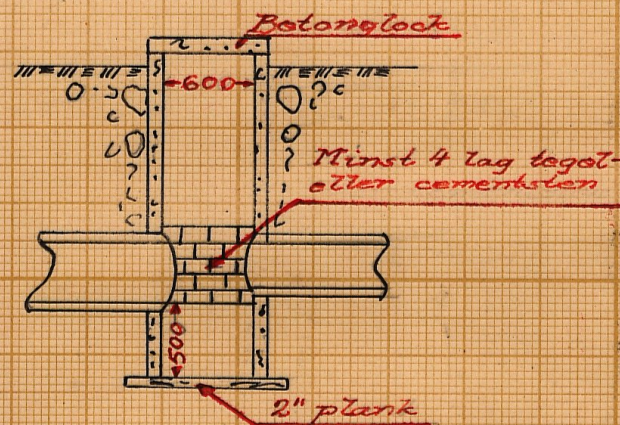

Förslag till brunn med intag vid D

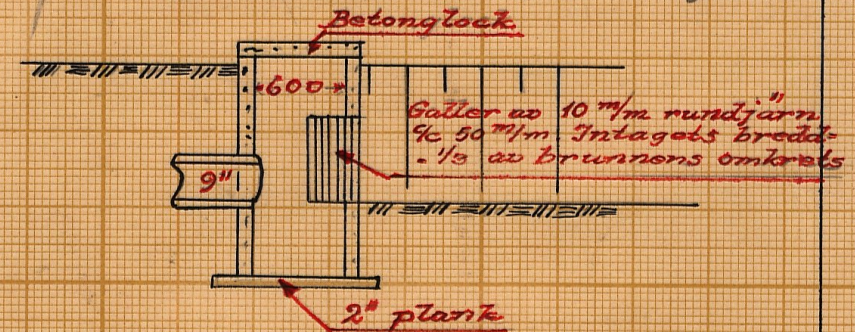

Förslag till rörtrummor vid 0+88 och 2+50

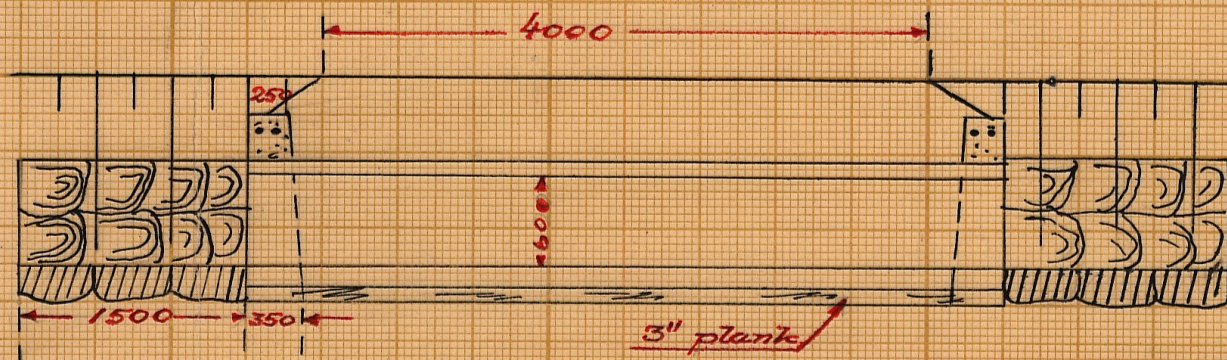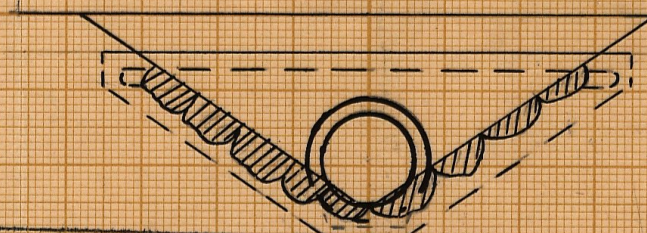

Sektionskala 1:100



Skala för brunnar m.m. 1:50



FÖRSLAG TILL
Flodahus dikningsförelag år 1950
 Frenninge SÖCKEN(NAR) AV Malmöhus LÄN
 UPPRÄTTAT ÅR(EN) {UTAN} SAMBAND MED SYNEFÖRRÄTTNING ENL. VATTENLAGEN AV
 ORIGINAL KÖPA
 (NAMN)
 (TITEL)
 ANTAL RITN. ST. 3 KUNGL. LANTBRUKS STYRELSENS ARKIV Nr 3772-3

ST.Nr 003

M 3-0994

3772-3



M 3*0994

LANTBRUKSSTYRELSEN

9 JAN 1952

DIARIE Nr

ÖK Nr

Kungl. Lantbruksstyrelsens
arkiv

Synehandlingar

till

HOVDAHUS DIKNINGSFÖRETAG ÅR 1950.

Frenninge socken, Malmöhus län.

BESLUT

av

LANTBRUKSNÄMNDEN

Malin

26/11 1952

Synehandlingar

till

HOVDAHUS DIKNINGSFÖRETAG ÅR 1950.

Frenninge socken, Malmöhus län.

Till akten hör: 1 häfte handlingar, innehållande 26 paginerade
sidor, samt 3 blad ritningar.

Protokoll, fört vid syneförrättning
enligt vattenlagen för torrläggning av
marker till Hovdahus nr 1 i Frenninge
socken av Malmöhus län.

Tisdagen den 31 oktober 1950 kl. 10,00 inställde sig under-
tecknad lantbruksingenjör jämte skiftesgodemännen Nils Andersson i
Nyväng och Otto Andersson i Molleröd hos fru Ida Nilsson i Hovdahus
för att på grund av länsstyrelsens för förrättningsmannen utfärdade
förordnande påbörja handläggningen av förrättningen. Vid sammanträ-
det, varom kungörelse /Bil. B / varit i laga ordning anslagen i
Frenninge församling den 15 och införd i tidningen Skånska Dagbladet
den 7 oktober 1950 och varom kända intressenter fått underrättelse,
enligt förteckning /Bil. C /; tillstädeskommo därjämte följande
sakägare och ombud.

Sökande till förrättningen:

Lantbrukaren Per Nilssons sterbhus genom fru Ida Nilsson och lant-

brukaren Henning Esbjörn Hansson i uppgiven egenskap av
förmyndare för
fömyndiga sterbhusdelägarna Nils Erik Persson och Hanna-

Greta Persson, vilka senare jämväl voro personligen till-
städes.

Av övriga sakägare:

Lantbrukaren Hilding Hansson

För övrigt lät ingen sakägare sig avhöra.

§ 1.

Ansöknings om förrättningen och länsstyrelsens i anledning
härav utfärdade förordnande upplästes och lades till handlingarna
/Bil. A¹⁻³ /.

§ 2.

Mot synemännen fanns intet jäv att anföra.

§ 3.

Vid undersökningarna hade Hilding Hansson förklarat sig önska att åt företaget måtte givas sådan omfattning, att även hans marker inom Hovdahus kunde beredas förbättrad torrläggning. Den i anledning härav uppsatta föreningsskrivelsen /Bil. D / upplästes och lades, sedan den av synemännen vitsordats, till handlingarna.

§ 4.

Framvisades karta över torrlägningsområdet och profilritning över avloppet jämte alternativa förslag till företagets genomförande. Delägarna förklarade sig önska företaget utfört i huvudsaklig överensstämmelse med förslaget, dock ansågs lämpligt att rörledningen på vissa sträckor, som komme att på marken närmare utvisas, förlades vid sidan av nuvarande öppna dike, som på dessa sträckor dels vore bevuxet med träd, dels stensatt i slänterna.

§ 5.

Hilding Hansson meddelade, att den på hans egendom i nedre delen av avloppet befintliga kvarnen utrivits för ca 40 år sedan. Vattenkraften utnyttjades icke och ansågs värdelös, varför ersättning för förlust härav icke ifrågasattes. Ej heller ansågs andra ersättningar böra ifrågakomma.

§ 6.

Hilding Hansson påyrkade trummor över det öppna avloppet dels för skogsvägen vid punkt 0+88, dels för brukningsväg vid ca 2+50.

§ 7.

Synemän och sakägare begåvo sig därefter till torrlägningsområdet, varest synemännen besiktigade marker och avlopp och företogo nödiga värderingar. Härvid besiktigades även ifrågasatta omläggningar av avloppet och befanns, att detsamma ungefär mellan längdmätningsspunkterna 4 och 5 samt mellan 9 och 10 lämpligen borde läggas något söder om nuvarande avlopp.

§ 8.

Efter synegången fortsattes sammanträdet på samma ställe som förut, varvid synemännen, efter överläggning, avgåvo utlåtande /Bil. I /, vilket upplästes för de närvarande.

§ 9.

Till aktförvarare utsågs lantbrukaren Hilding Hansson, Molle röd, Klasaröd, och tillsades, att handlingar m.m. rörande företaget komme att inom trettio dagar tillställas honom för att hållas tillgängliga för envar som önskade granska dem eller taga avskrift.

§ 10.

Uträknades gode männens ersättningar och uppgingo till 20 kronor 80 öre för Otto Andersson samt 12 kronor för Nils Andersson eller tillhopa 32 kronor 80 öre.

§ 11.

Sist upplästes protokollet och förklarades förrättningen och sammanträdet avslutade.

Hovdahus, Klasaröd, den 31 oktober 1950.

Ture Snellen

N. Andersson

H. Andersson

nr 724 år 1945
Länsstyrelsen i Malmöhus län.
5 JUNI 1945
Landskanslief.

Till

Länsstyrelsen i Malmöhus län.

Malmö.

Vördsamt anhålles om förordnande för behörig förrättningsman att enligt gällande vattenlag handlägga syneförrättning för torrläggning av mig tillhöriga marker 11/128 mtl Hofdabus nr 1 uti Frenninge socken, Malmöhus län.

Av förrättningen torde även beröras marker tillhörande 9/32 mtl nr 1 Hofdabus i Frenninge socken, Malmöhus län och nr 7 Ilstorp i Andrarums socken, Kristianstads län. Möjligen torde även andra marker komma att beröras, vilka dock först vid undersökningarna kunna närmare angivas.

Hofdabus per Klasaröd den 4 juni 1945.

Per Nilsson.

Telf. Andrarum 89.

*Numera återbluns.
Hustrun ringt d 20/11 1947
vill ha förädlningar, helst omedelbart.
16. d. 20/11 47
t. 16.*

38
Ek.D.nr /724-1945.

5
Ankom till
Lantbruksnämnden i Blekinge län
Lantbruksingenjöravdelningen
d. 29 JUN. 1949

Dnr 257
1945

Bil. A².
Ink. till Lantbruksingenjörskontoret
den 9/6 1945.

39/21-1949
Ink. 15 JUN 1949
Landskansliet


R E S O L U T I O N.

Översändes till lantbruksingenjören i Malmöhus län - - - - -

- - - - - som förordnas att, därest laga hinder ej möter, i behörig ordning företaga den i inneliggande ansökan omförmälde förrättning; skolande bevis om detta förordnandes emottagande skyndsamt hit insändas.

Malmö i landskansliet den 7 juni 1945.

På länsstyrelsens vägnar:

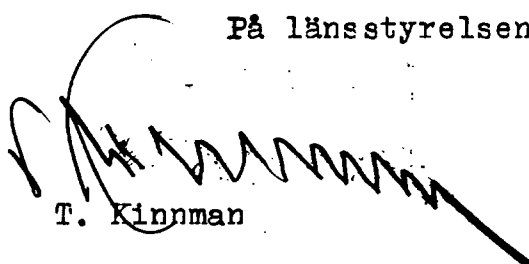
T. Kinnman


E. Wessman

Arkiv 127

Avskrift.Fast.d. 12 - 49/21 År 1949R e s o l u t i o n.

Överordnas till lantbruksingenjören i Blekinge län, Th. Müller,
 Karlskrona, som förordnas att, därest laga hinder ej råder, i behörig
 ordning företaga de i närlagda ansökningar omförmälda förrättningar;
 sköljande bevis om detta förordnandes emottagande skyndsamt hit insändas.

Malmö i landshovsmanstjänsten den 27 juni 1949

På länsstyrelsens vägnar:

T. Kinnman

E. Wessman

Rätt avskrivet betyder:

Thore Müller

K U N G Ö R E L S E.

Sedan länsstyrelsen i Malmöhus län förordnat undertecknad att handlägga syneförrättningar enligt vattenlagen i fråga om torrläggning av vattenbesvärade marker hava sammanträden utsatts att av synemännen hållas på nedan angivna tider och platser, då vederbörande sakägare hava att tillstädeskomma för utförande av sin talan.

Tisdagen den 31 oktober 1950 kl 10.00 hos fru Ida Nilsson i Hovdahus.
 2 4 5
 Företaget synes komma att beröra Hovdahus 1, 1 och 1 i Fränninge
 socken.

Onsdagen den 1 november 1950 kl 10.00 hos lantbrukaren Knut Möller i
Fränninge nr 29. Företaget synes komma att beröra Fränninge 1, 2, 3, 4, 5, 6 och 29 i Fränninge socken.

Karlskrona den 5 oktober 1950.

Thore Möller.
Lantbruksingenjör.

Arlslaget i laga ordning
i Frenninge Valles församling
den 15 okt. 1957
Alf Lohberg
Kyrkans kyrkostyrelse

Införd i tidningen Skånska Dagbladet den 7 oktober 1950, betygar:

Thore Nielsen

F Ö R T E C K N I N G

över kungörelser, kallelser och underrättelser angående sammanträden vid syneförrättning rörande torrläggning av mark till Hovdahus i Fränninge socken, Malmöhus län, avlämnade å posten nedanskrivna dagar.

Den 5 oktober 1950 angående sammanträde hos fru Ida Nilsson tisdagen
den 31 oktober 1950 kl 10.00.

Kungörelse till:

Pastorsämbetet i Fränninge församling,

Vollsjö.

Tidningen Skånska Dagbladet,

Malmö.

Kallelse till:

Skiftesgodemannen Olof Johsson, Starrarp,

Vollsjö.

" Davin Frenning, Frenninge,

- "

Underrättelse till:

Fru Ida Nilsson, Hovdahus,

Klasaröd

Herr Nils Erik Persson, Hovdahus,

"

Fröken Hanna-Greta Persson, Hovdahus,

"

Lantbrukaren Hilding Hansson, Molleröd,

"

Den 9 oktober 1950 angående ovan angivna sammanträde.

Skiftesgodemannen Nils Andersson, Nyvång,

Vollsjö.

" Otto Andersson, Molleröd,

Klasaröd.

I tjänsten:

Thore Möller

Thore Möller

Förening.

Härmed förklarar jag ^{mig} göra gemensamt
 sak och sökanden län den Ryneförening,
 som äger förbittrad föreläggning av marken
 län ^{35/184} till Skoddehus 1⁵ m. fl. i Fennings socken
 av Malmöhus län, och anhåller om att frikost
 giva sitt infattning, att även mina marken
 för förbittrad föreläggning

Skoddehus den 11 juli 1950
 Hedvig Nilsson

Utkändes:

Skoddehus Malmöhus län Otto Andersson

Ayskrift.

Utdrag av förmyndarskapsprotokollet,
hållet vid hösttinget med Färs härad, å
tingsstället i Sjöbo den 30 augusti 1946.

§ 9. Häradsrätten förordnade hemmansägaren Henning Hansson i nr. 14
Frëninge att i egenskap av god man för hustrun Ida Nilssons, född
Hansson, och hennes avlidne man hemmansägaren Per Fredrik Nilssons unde
åriga barn Nils Erik, född den 25 augusti 1932 och Hanna Greta, född ^{Stor-Lagus}
den 17 december 1933, bevaka deras rätt vid boutredningen efter deras
avlidne fader, så ock vid bodelning och skifte eller ingående av
avtal om sammanlevnad i oskiftat bo.



Befattningen skulle stå under tillsyn av överförmyndaren för
Frëninge sockens distrikt.

Som ovan.

På ämbetets vägnar:

Knut Ulfsparre.

Vidimeras:

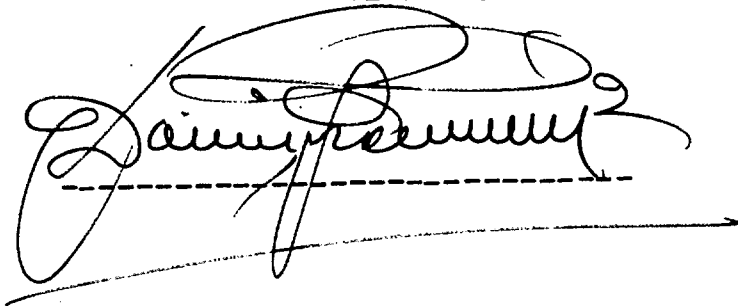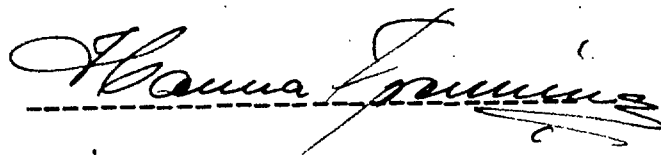A large, stylized handwritten signature in dark ink, likely belonging to Knut Ulfsparre, written over a horizontal dashed line.A handwritten signature in dark ink, likely belonging to Hanna Greta, written over a horizontal dashed line.

Fastighet och ägare Ägobeskrivning	Ägo- figur- nr	Förbättrad mark		Värde pr ha		Båtnad	
		Åker, tomt	annan	före	efter	pr ha	pr ägofigur
		hektar	hektar	kronor	kronor	kronor	kronor
<u>Frenninge socken (Nedre företaget)</u>							
<u>Hovdahus 3/16 mtl 1²</u>							
Hilding Hansson							
äng	1		0,67	1000	(2500) 2300	1300	871
"	2		0,14	2200	2500	300	42
"	3		0,19	1200	"	1300	247
"	4		0,49	1400	"	1100	539
"	5		0,18	2000	"	500	90
"	6		0,57	1500	"	1000	570
S u m m a			2,24				2359
<u>Övre företaget</u>							
<u>Hovdahus av 3/16 mtl 1²</u>							
Hilding Hansson							
åker	7	0,19		2200	3000	800	152
äng	8		0,10	1200	"	1800	180
S u m m a		0,19	0,10				332
<u>Hovdahus av 3/32 mt 1⁴</u>							
Hilding Hansson							
äng	9		0,10	1400	3000	1600	160
åker	10	0,10		2200	"	800	70
S u m m a		0,10	0,10				240
<u>Hovdahus av 3/32 mtl 1⁴</u>							
Per Nilssons stbh(bliv. äg.)							
åker	11	0,10		2300	3000	700	70
äng	12		0,91	1500	"	1500	1365
"	13		1,02	1800	"	1200	1224
S u m m a		0,10	1,93				2659




Fastighet och ägare Ägobeskrivning	Ägo- figur- nr	Förbättrad mark		Värde pr ha		Båtnad	
		åker, tomt	annan	före	efter	pr ha	pr ägofigur
		hektar	hektar	kronor	kronor	kronor	kronor
<u>Hovdahus avst 1⁶</u>							
Per Nilssons stbh(bliv.äg.)							
åker	14	0,07		2600	3000	400	28
<u>Summa</u>		0,07					28
<u>Hovdahus 3/32 mtl 1⁵</u>							
Per Nilssons stbh.							
tomt	15	0,14		2600	3000	400	56
åker	16	0,27		2300	"	700	189
"	17	0,84		1200	"	1800	1512
"	18	0,14		1300	"	1200	168
äng	19		0,31	1000	2500	1500	465
"	20		0,50	1500	"	1000	500
"	21		0,82	1000	"	1500	1230
"	22		0,24	"	"	"	360
bruksningsbåtnad							2000
<u>Summa</u>		1,39	1,87				6480
<u>S A M M A N D R A G</u>							
<u>Nedre företaget</u>							
<u>Frenninge socken</u>							
<u>Hovdahus 3/16 mtl 1²</u>	1-6		2,24				2359
<u>Hilding Hansson</u>							
<u>Summa</u>			2,24				2359
<u>Övre företaget</u>							
<u>Frenninge socken</u>							
<u>Hovdahus 3/16 mtl 1²</u>	7-8	0,19	0,10				332
<u>Hilding Hansson</u>							
<u>Hovdahus 3/32 mtl av 1⁴</u>	9-10	0,10	0,10				240
<u>Hilding Hansson</u>							
<u>Hovdahus 3/32 mtl av 1⁴</u>	11-13	0,10	1,93				2659
<u>Per Nilssons stbh(bliv.äg.)</u>							
<u>Hovdahus avst 1⁶</u>	14	0,07					28
<u>Per Nilsson stbh(bliv.äg.)</u>							
<u>Hovdahus 3/32 mtl 1⁵</u>	15-22	1,39	1,87				6480
<u>Per Nilssons stbh.</u>							
<u>Hovda - Summa</u>		1,85	4,00				9759

[illegible]


Läge	Längd m.	Arbete, material o. d.	Antal	Å-pris kr.	Kostnad	Summa
					kronor	kronor
0+90 - 3+40	250	<u>Nedre företaget str. A - B.</u>				
		Schaktning av grusbl. lera med sten m ³	130	4,50	585	
		Schaktning av dy "	210	2,00	420	1005
		Rörtrummor inre diam 600 m/m vid 0+88 och 2+50 st	2350			700
		För oförutsedda fall, arbetsledning, semesterersättning m.m tillägges				195
	250	S u m m a				1800
3+70 - 3+80 3+80 - 6+16	10	<u>Övre företaget str. C - D.</u>				
		Rensning av öppet dike				10
		Schaktning av rörgrav lm	236	3,00	908	
		Rör, inre diam 375 m/m (15")	236	6,50	1534	
		Läggning av rören och höljn"	236	1,00	236	
		Tillägg för borttagande av gammal glaci			100	
		Rörlöpp vid 3+80			60	
		Brunnar vid 4+08, 5+12 och 6+16 st	3	80	240	2378
		Schaktning av rörgrav lm	392	2,50	980	
		Rör inre diam 375 m/m (15")	392	6,50	2548	
6+16 - 10+8	392	Läggning av rören och höljn"	392	1,00	392	
		Brunnar vid 7+72, 8+58 och 10+8 st	3	80	240	4160
		Schaktning av rörgrav lm	156	1,70	265	
		Rör, inre diam 300 m/m (12")	156	5,00	780	
		Läggning av rören och höljn"	156	0,80	125	
10+8 - 11+64	156	Brunn vid 11+64			80	1250
	794	Transport				3288

Läge	Längd m.	Arbete, material o. d.	Antal	Å-pris kr.	Kostnad	Summa
					kronor	kronor
	794	Transport				3288
11+64-12+78	114	Schaktning av rörgrav 1m	114	1,20	137	
		Rör, inre diam 225 m/m (9")	114	3,50	399	
		Läggning av rören och höljning	114	0,60	68	
		Brunn med intagsgaller vid 12+78			120	724
						9012
		För oförutsedda fall arbetsledning, semesterersättning m.m. tillägges				988
	908	Summa				10000
Hovdahus, <u>Klasaröd</u> , den 31 oktober 1950 <i>Mare Du Sjö</i>						

KOSTNADSFÖRDELNINGSLÄNGD

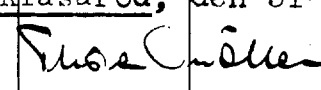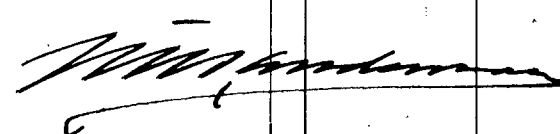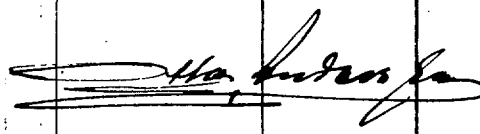Fastighet Ägare m. m.	Sök. o. llist.	Båtnad kronor	Fastighets andel i			Samfällighets andel i gemensamma kostnader procent
			för särskild av- delning beräknad kostnad kronor	för samfällig- heten beräknad kostnad kronor	samfällig- hetens verkliga kostnad procent	
			4	5	6	
1	2	3				7
<u>Frenninge socken.</u>						
<u>Nedre företaget</u>						
Hovdahus 3/16 mtl 1 ²	s	2359:-		1800:-	100.00	
Hilding Hansson						
<u>S u m m a</u>		2359:-		1800:-	100.00	
<u>Övre företaget.</u>						
Hovdahus 3/16 mtl 1 ²	s	332:-		341:-	3,41	
Hilding Hansson						
Hovdahus 3/32 mtl av 1 ⁴	s	240:-		246:-	2,46	
Hilding Hansson						
Hovdahus 3/32 mtl av 1 ⁴	s	2659:-		2730:-	27,30	
Per Nilssons stbh						
Hovdahus avst 1 ⁶	s	28:-		29:-	0,29	
Per Nilssons stbh						
Hovdahus 3/32 mtl 1 ⁵	s	6480:-		6654:-	66,54	
Per Nilssons stbh						
<u>S u m m a</u>		9739:-		10000:-	100.00	
Hovdahus, <u>Klasaröd</u> , den 31 oktober 1950						
  						

[illegible]

 

Översiktskarta.



Skala 1:100000

U T L Å T A N D E

avgivet vid syneförrättning enligt vattenlagen angående förbättrad torrläggning av marker, tillhörande Hovdahus n:r 1 i Frenninge socken av Malmöhus län.

Mom.1. Företagens omfattning och ändamål.

I företagen ingående vattenbesvärade marker finnas upptagna å den vid förrättningen genom nymätning åstadkomna kartan och beskrivning över dem återfinnes i ägobeskrivningen /Bil. F/. Såsom av företagen beroende har ansetts den mark, som vid nu rådande vattenstånd i avloppet icke kan torrläggas till 1,2 m djup.

På grund av under förrättningen framkomna yrkanden komma företagen att omfatta utförandet av de avloppssträckor, som å hithörande ritningar betecknas A - B och C - D.

För sträckan 6+16 - 8+68, hava alternativa förslag upprättats och kostnadsberäknats. Det ena, kallat alternativ I, avser nedläggning av rör i avloppets nuvarande sträckning och det andra, kallat alternativ II, avser utförande av rörledning i ungefär rak sträckning mellan angivna punkter. Skillnaden i kostnad är obetydlig men eftersom alternativ I medför vissa fördelar, anse syne-
männen att detta skall komma till utförande.

Sträckan A - B skall bibehållas öppen medan sträckan C - D skall igenläggas med rör. På kartan har det öppna avloppet utmärkts medelst dubbla röda linjer medan rörledningen utmärkts med enkel röd linje, på vilken dagvattenbrunnarna markerats såsom röda ringar.

Av profilen och kartans höjdsiffror framgår, att avsevärda höjdskillnader förefinnas inom avdikningsområdet. På grund härav har marken hänförts till två särskilda samfälligheter, nämligen

Nedre företaget, omfattande markerna omkring avloppet A - B, ägofig 1 - 6.

Övre företaget, omfattande markerna omkring avloppet C - D, ägofig 7-22.

Företagen ligga inom Kävlingåsens nederbördsområde n:r 92.

Mom.2. Företagens beskaffenhet.

Synemännen anse företagen vara sådan dikning, som omförmäles i 7 kap. 1 § vattenlagen.

Mom.3. Laga hinder, allmänna och enskilda intressen.

För handläggning av förrättningen, som grundar sig på länsstyrelsens i Malmöhus län förordnande den 27 juni 1949, eller för företagens utförande i den omfattning, som ovan angivits, har något laga hinder ej anmälts eller kunnat utrönas. Några allmänna eller enskilda intressen synas ej komma att av företagen förnärmis.

Mom.4. Fixpunkter.

På plan, och profilritningarna angivna höjdlägen hänföra sig till ett antaget jämförelseplan, som ligger 140,00 m över 0-planet för rikets precisionsavvägning. Utgångspunkt för avvägningen har varit kopardubb i stort klippblock invid och norr om stenvägen vid norra landsvägskanten, 12 m väster om det vägsäl i Mölleröd, där vägen till Heinge och Lövestad tar av åt söder från landsvägen Frenninge - Andrarum. Höjdläge = +130,65 m.ö.h. Till ledning vid arbetena hava utmed avloppen följande fixpunkter markerats och avvägs.

Nedre företaget.

Fixp. I. Höjdläge = +5,30 m. Topp av järndubb i låg sten i östra kanten av stengärdesgård, 8 m nordväst om längdmättningspunkt 1+14.

Fixp. II. Höjdläge = +9,07 m. Topp av järndubb i sten 2 m väster och 1 m söder om stenvägen, 6 m väster om längdmättningspunkt 4+17.

Övre företaget.

Fixp. III. Höjdläge $=+10,98$ m. Topp av järndubb i sten en m väster om väg, 16 m norr om ländmätningsspunkt 8+72.

Fixp. IV. Höjdläge $=+11,54$ m. Topp av järndubb i sten i stenmur /länsgräns?/ 11 m norr om dikeskrök, 25 m öster om längdmätningsspunkt 11+82.

Fixpunkterna, som äro lagligen skyddade, få ej rubbas, förstöras eller övertäckas förrän de blivt av lantbruksingenjör ersatta med nya.

Mom.5. Avloppens dimensioner.

Vid punkt A omfattar nederbördsområdet allenast omkring 130 hektar och fallförhållandena äro goda, varför särskild beräkning av det öppna dikets dimensioner icke ansetts erforderlig. Storleken har bestämts med hänsyn till jordmånens beskaffenhet och kravet på möjlighet till ändamålsenlig torrläggning av omgivande marker. Bottenbredden har bestämts till 0,3 m och sidolutningen till 1:1,5.

Rörledningarnas nederbördsområden hava med ledning av ekonomiska kartverkets karta på marken noga uppgåtts. Med hänsyn till områdenas topografiska beskaffenhet och nederbördsmängden i trakten hava dimensionerna bestämts så, att ledningarna förmå utan skadlig uppdämning avbörda en vattenmängd av 1,3 lit/sek/har. Av efterföljande tabell framgår i detalj de särskilda ledningssträckornas nederbördsområden, lutningar, dimensioner och avbördningsförmåga under förutsättning, att uppdämning ej förekommer.

Sträcka	Nederb. område hektar	Vatten- mängd lit/sek	Minsta lutning	Dimension mm /tum/	Avbördn. förmåga lit/sek.
1.	2.	3.	4.	5.	6.
<u>Övre företaget.</u>					
C - 5+12	60	78	7,58:1000	375 /15/	140

1.	2.	3.	4.	5.	6.
- 10+8	48	62	1,81:1000	375 /15/	70
- 11+64	38	50	3,85:1000	300 /12/	52
- D	20	26	7,02:1000	225 /9/	32

Avloppens bottenlägen i brytpunkterna, dimensioner och lutningar finnas angivna å den upprättade profilritningen. Den öppna dikesträckans form har åskådliggjorts genom sektionsritningar.

Mom.6. Broar och trummor.

Trumman för skogsvägen vid 0+90 har allt för små dimensioner. Samma företag skall även bekosta trumma för markväg vid 2+50. ner och skall därför ombyggas på Nedre företags bekostnad. I övrigt skola inga broar eller trummor ingå i företagen.

Beträffande dylika byggnader, som i framtiden kunna bli uppförda över den öppna avloppssträckan bestämmes allenast, att de ej få utföras på sådant sätt att de uppdämma vattnet. Trummor skola sålunda utföras av rör med en inre diam av minst 600 mm.

Därest vid rörledningarnas utförande befintliga överfarter upprivas eller skadas, skall på resp företags bekostnad vägbanan iordningställas.

Mom.7. Ersättningar.

~~Enligt överenskommelse vid förrättningen skola vid ifrågavarande företag inga ersättningar utgå.~~

Mom.8. Båtnad och kostnadsfördelning.

Båtnaden för i företagen ingående marker har uppskattats i den

ordning, varom stadgas i 10 kap. 60 § vattenlagen, och med tillämpning av de grunder, som angivas i 7 kap. 22 § samma lag. Blivande värdet har bestämts med hänsyn till den ökade möjlighet till höjning av jordens alstringsförmåga, som ernås vid avloppens utförande på föreslaget sätt. Vid denna uppskattning har även beaktats den båtnad i avseende förbättrade betingelser för jordens brukning som vinnes därigenom att vissa öppna dikessträckor ersättas med rörledning. Resultatet av uppskattningen har införts i värderingslängden /Bil. F /.

Skäl att hänföra marken inom de olika företagen till särskilda avdelningar föreligger ej. Varje markägare har därför att taga del i med resp företag förenade kostnader direkt i förhållande till värdet å den båtnad, som beredes hans mark. I kostnadsfördelningslängden /Bil. H / har varje fastighets andel i kostnaderna för Övre företaget angivits såväl i kronor efter det upprättade kostnadsförslaget som i procenttal. Nedre företaget skall i sin helhet bekostas av 3/16 mtl Hovdahus 1.

För företagen gemensamma kostnader skola gäldas av företagen efter följande andelstal:

Nedre företaget	15 %
Övre företaget	85 %

Förrättningskostnaderna skola jämväl fördelas efter nyssnämnda andelstal, men skola vid förrättningsens avslutande, om så fordras, förskjutas av sökandena.

Mom. 9. Företagens utförande.

Ifråga om företagens utförande bestämmes:

[illegible]

~~XXXXXXXXXXXXXXXXXXXXXXXXXXXXXXXXXXXXXXXXXXXXXXXXXXXXXXXXXXXXXXXXXXXXXXXXXXXX~~
~~XXXXXXXXXXXXXXXXXXXXXXXXXXXXXXXXXXXXXXXXXXXXXXXXXXXXXXXXXXXXXXXXXXXXXXXXXXXX~~

- 2/ Företagen skola utföras i enlighet med de upprättade förslagsritningarna.
- 3/ Till ledningar och trummor använda betongrör skola vara av så god kvalitet att desamma uppfylla i 1950 års normer för lantbruksrör angivna fordringar.
- 3/ Rören skola läggas efter omsorgsfullt uppsatta och kontrollerade profiler, vilkas inbördes avstånd icke bör överstiga 25 m.
- 4/ Om botten på något ställe är så lös att sättningar i rörsträngen kunna befaras, skola rören läggas på underlag av bräder.
- 5/ Jord och sten, som uppschaktas ur öppet avlopp vid dettas upptagande eller rensning, må läggas vid sidan av detta, dock icke närmare kanten än 1,0 m och ej i brantare inre lutning än diketts egen sidolutning.
- 6/ I upplagda jordsträngar skola öppningar med bottenbredd 0,3 m och sidolutning 1:1,0 anordnas vid svackor i marken, tillstötande diken samt i övrigt på minst var 40:de meter, på det dagvattnet, må fritt kunna avrinna från angränsande terräng.
- 7/ Till äventyrs inträffande ras skola oförtövat avhjälpas och erforderliga förstärkningsåtgärder vidtagas.
- 8/ Under arbetet får vatten icke undämmas eller påsläppas så att skada sker.
- 9/ Arbetena böra utlämnas på entreprenad åt en eller flera därför lämpliga personer på de villkor, som befinnas för delägarna mest ändamålsenliga och betryggande.
- 10/ För de särskilda företagens arbeten skola särskilda entreprenadsummor fastställas.
- 11/ Arbetena må begynna omedelbart efter det detta utlåtande vunnit

laga kraft samt skola vara bragta till slut senast den 1 september 1956.

12/ Avsyrning jämlikt 13 kap. 1 § vattenlagen skall efter anmälan göras av lantbruksingenjör.

Mom.10. Framtida underhållet.

I företagen ingående avlopp skola omsorgsfullt underhållas genom regelbundna resningar och har styrelsen att härom tillse och verkställa. Brunnarna böra rensas från slam så ofta att avlagringarna ej stiga mer än 3 å 4 dm över bottnen. Rensnings- och underhållsarbetena böra utföras å tider, då arbetet åstadkommer så ringa skada som möjligt. Av rensningsjord förorsakat intrång skall tålas utan ersättning. Kostnaderna fördelas efter samma grunder som gälla vid arbetets första utförande.

Kostnad för rensnings- eller underhållsåtgärd, som föranletts av enskild persons åverkan eller försummelse, må uttagas av denna. Markägarna böra genom stängsel eller på annat sätt skydda öppna avloppssträckor från nedtrampning av betande djur. Av betesdjur förorsakad skada skall omedelbart botas av djurägaren.

Uppdämning eller annan åtgärd, som hindrar vattnets fria lopp, må på inga villkor tillåtas eller tålas.

I Nedre företaget ingående trumma skall efter avsynandet övertagas till underhåll av den eller dem, som haft att vidmakthålla befintlig trumbyggnad.

Mom.11. Organisation.

Av styrelsens medlemmar skall en vara ordförande och verkställande ledamot. Det åligger styrelsen att ombesörja arbetenas utförande och kontrollera desamma - i den mån så finnes nödigt med biträde av sakkunnig person -, att i mån av arbetets fortgång verkställa utdebitering av för ar-

~~betenas bedrivande erforderliga medel,~~

att föra räkenskaper över handhavda medel, vilka räkenskaper skola
minst en gång om året framläggas för delägarna i och för gransk-
ning,

att för sistnämnda ändamål och då så eljest finnes nödigt genom kring-
sänd kallelselista, på vilken kallade delägare teckna sina namn,
eller på i 7 kap. 64 § vattenlagen angivet sätt senast åtta dagar
i förväg kalla delägarna till sammanträde för gemensamma angelä-
genheters dryftande och därvid föra protokoll, samt

att
 Vi övrigt vidtaga de åtgärder som för företagens ändamålsenliga utfö-
 rande och underhåll kunna finnas nödigt.

Mom. 14. Övriga yrkanden.

Yrkanden, vilka under förrättningen framkommit men ej blivit behandlade i detta utlåtande, föranleda icke någon synemännens åtgärd.

Mom. 12. Företagens namn.

Företagens gemensamma namn skall vara "Hovdahus dikningsföretag år 1950".

Mom. 18. Domstolsavgift.

Avgift, varom förmåles i 11 kap. 95 § vattenlagen skall icke utgå vid någotdera av ifrågavarande företag.

Mom. 14. Aktförvarare.

Avskrifter och kopior av vid denna förrättning upprättade
av aktförvararen.
handlingar och ritningar skola förvaras ~~hos ständens och förordens~~

Mom. 16. Besvärshänvisning.

Talan mot åtgärd eller beslut vid förrättningen eller mot detta utlåtande föres vid Söderbygdens vattendomstol, adr S t o c k h o l m, till vilken besvären för att komma under prövning skola vara ingivna inom sextio dagar från nedanskrivna dag.

I besvären, som skola ingivas i tre exemplar. skola fullstän-

digt upptagas klagandens alla påståenden och skälen därtill; och skola vid besvären fogas de handlingar klaganden vill åberopa till stöd för ändringssökandet.

Besvär över förrättningen, i vad den avser allenast ena företaget, utgör inget hinder för utförande av det andra.

Mom. 16. Verkställighet.

Då i denna sak underställning till vattendomstol icke skall ske, kommer detta utlåtande att gå i verkställighet i den ordning, som för laga kraft ägande dom är stadgat, för såvitt icke inom den i mom. 16 här ovan angivna tid besvär över förrättningen anföras och på grund härav ändring i detta utlåtande kommer till stånd.

Hovrätt, Klasaröd, den 31 oktober 1950.

Vase Inöke

Wassander

Alf Lindberg

ARVODESRÄKNING

upptagande ersättning till statsverket enligt lantbruksingenjörstaxan (Svensk Författningssamling nr 353 År 1945) för förrättning eller uppdrag, som utförts genom lantbruksingenjörorganisationen.

Hovdahus dilmingsföretag år 1950

(företagets benämning etc. samt socken och län)

Frenninge socken, Malmöhus län

Datum utvisande början resp. slut av den tidsperiod åtgärden omfattar 5/7 - 31/10-50

Arbetsåtgärd m. m.	Ersättning			
	kronor	öre	kronor	öre
I. Planläggning av torrlägningsföretag huvudsakligen för jordbruksändamål.				
1. <i>Torrlägningsföretag med undantag för täckdikningsplaner.</i>				
Planen upprättad i samband med syneförrättning enligt vattenlagen.				
Jordareal som beröres av förrättningen 8,09 ✓ ha.				
15:- kr för 1 ha och 9:- kr för varje ha däröver	87	-		
2,4 % av 11.800:- ✓ kr, utgörande beräknad total anläggningskostnad	283	20		
2 % av kr, utg. beräkn. kostn. för pumpstation m. utrustn.				
Summa:	370	20		
För syneförrättning utan gode män utföres 80 % av ovanstående summa				
(Här införes bl. a. arvode för icke fullständigt förslag samt tilläggsarvode för alternativt förslag eller för planläggning som jämväl avser avledande av kloakvatten eller industriellt avloppsvatten)			370	20
2. <i>Täckdikningsplaner.</i>				
II. Planläggning av företag huvudsakligen för avledande av kloakvatten eller industriellt avloppsvatten.				
1. <i>Företag som hänför sig till viss jordareal och med huvudsakligt ändamål att avleda kloakvatten.</i>				
Jordareal som beröres av förrättningen ha.				
kr för ha och kr för varje ha däröver				
% av kr, utgörande beräknad arbetskostnad				
2 % av kr, utgörande beräknad materialkostnad				
4 % av kr, utgörande beräknad kostnad för reningsanläggning				
5 kr för var och en av st astigheter				
2. <i>Annat företag.</i>				
dagervoden à 60 kr				
dagervoden à 40 kr				
dagervoden à 20 kr				
Transport:			370	20

Arbetsåtgärd m. m.		Ersättning			
		kronor	öre	kronor	öre
Transport:				370	20
III. Övriga tjänsteuppdrag.					
1. Fullständig arbetsledning och kontroll av företag för torrläggning av mark.					
Företaget består helt till övervägande delen av öppna täckta avlopp. Beräknad arbetskostnad kr.					
..... kr jämte % av kr					
1 % av kr, utgörande beräknad materialkostnad					
2. Andra uppdrag.					
.....					
.....					
.....					
.....					
.....					
Atgärden har har icke till huvudsaklig uppgift att gagna jordbruket.					
..... dagarvoden à kr för lantbruksingenjör					
..... dagarvoden à kr för {extraingenjör, ingenjöraspirant, förste assistent, assistent eller tekniskt biträde					
..... dagarvoden à kr för kansli-, kontors- eller skrivbiträde					
.....					
Summa kronor:				370	20

Särskilda anteckningar:

Räkningen är utställd i Hovdahuus den 31 oktober 1950

Ett exemplar av densamma har den 4 december 1950 överlämnats personligen till enligt mottagningsbevis kvitterats av

lantbrukaren Hilding Hansson, Molleröd, K l a s a r ö d

i egenskap av styrelsens ordförande.

(titel, namn och adress)

Thore Möller/
Bestyrkes:

May Kjelin-Johansson.
Kanslibiträde.

Lantbruksstyrelsens anteckningar:

Ingen ändring — Av nedanstående skäl bör ersättningsbeloppet ändras till kr.

Granskad den 7/2 1952 av