

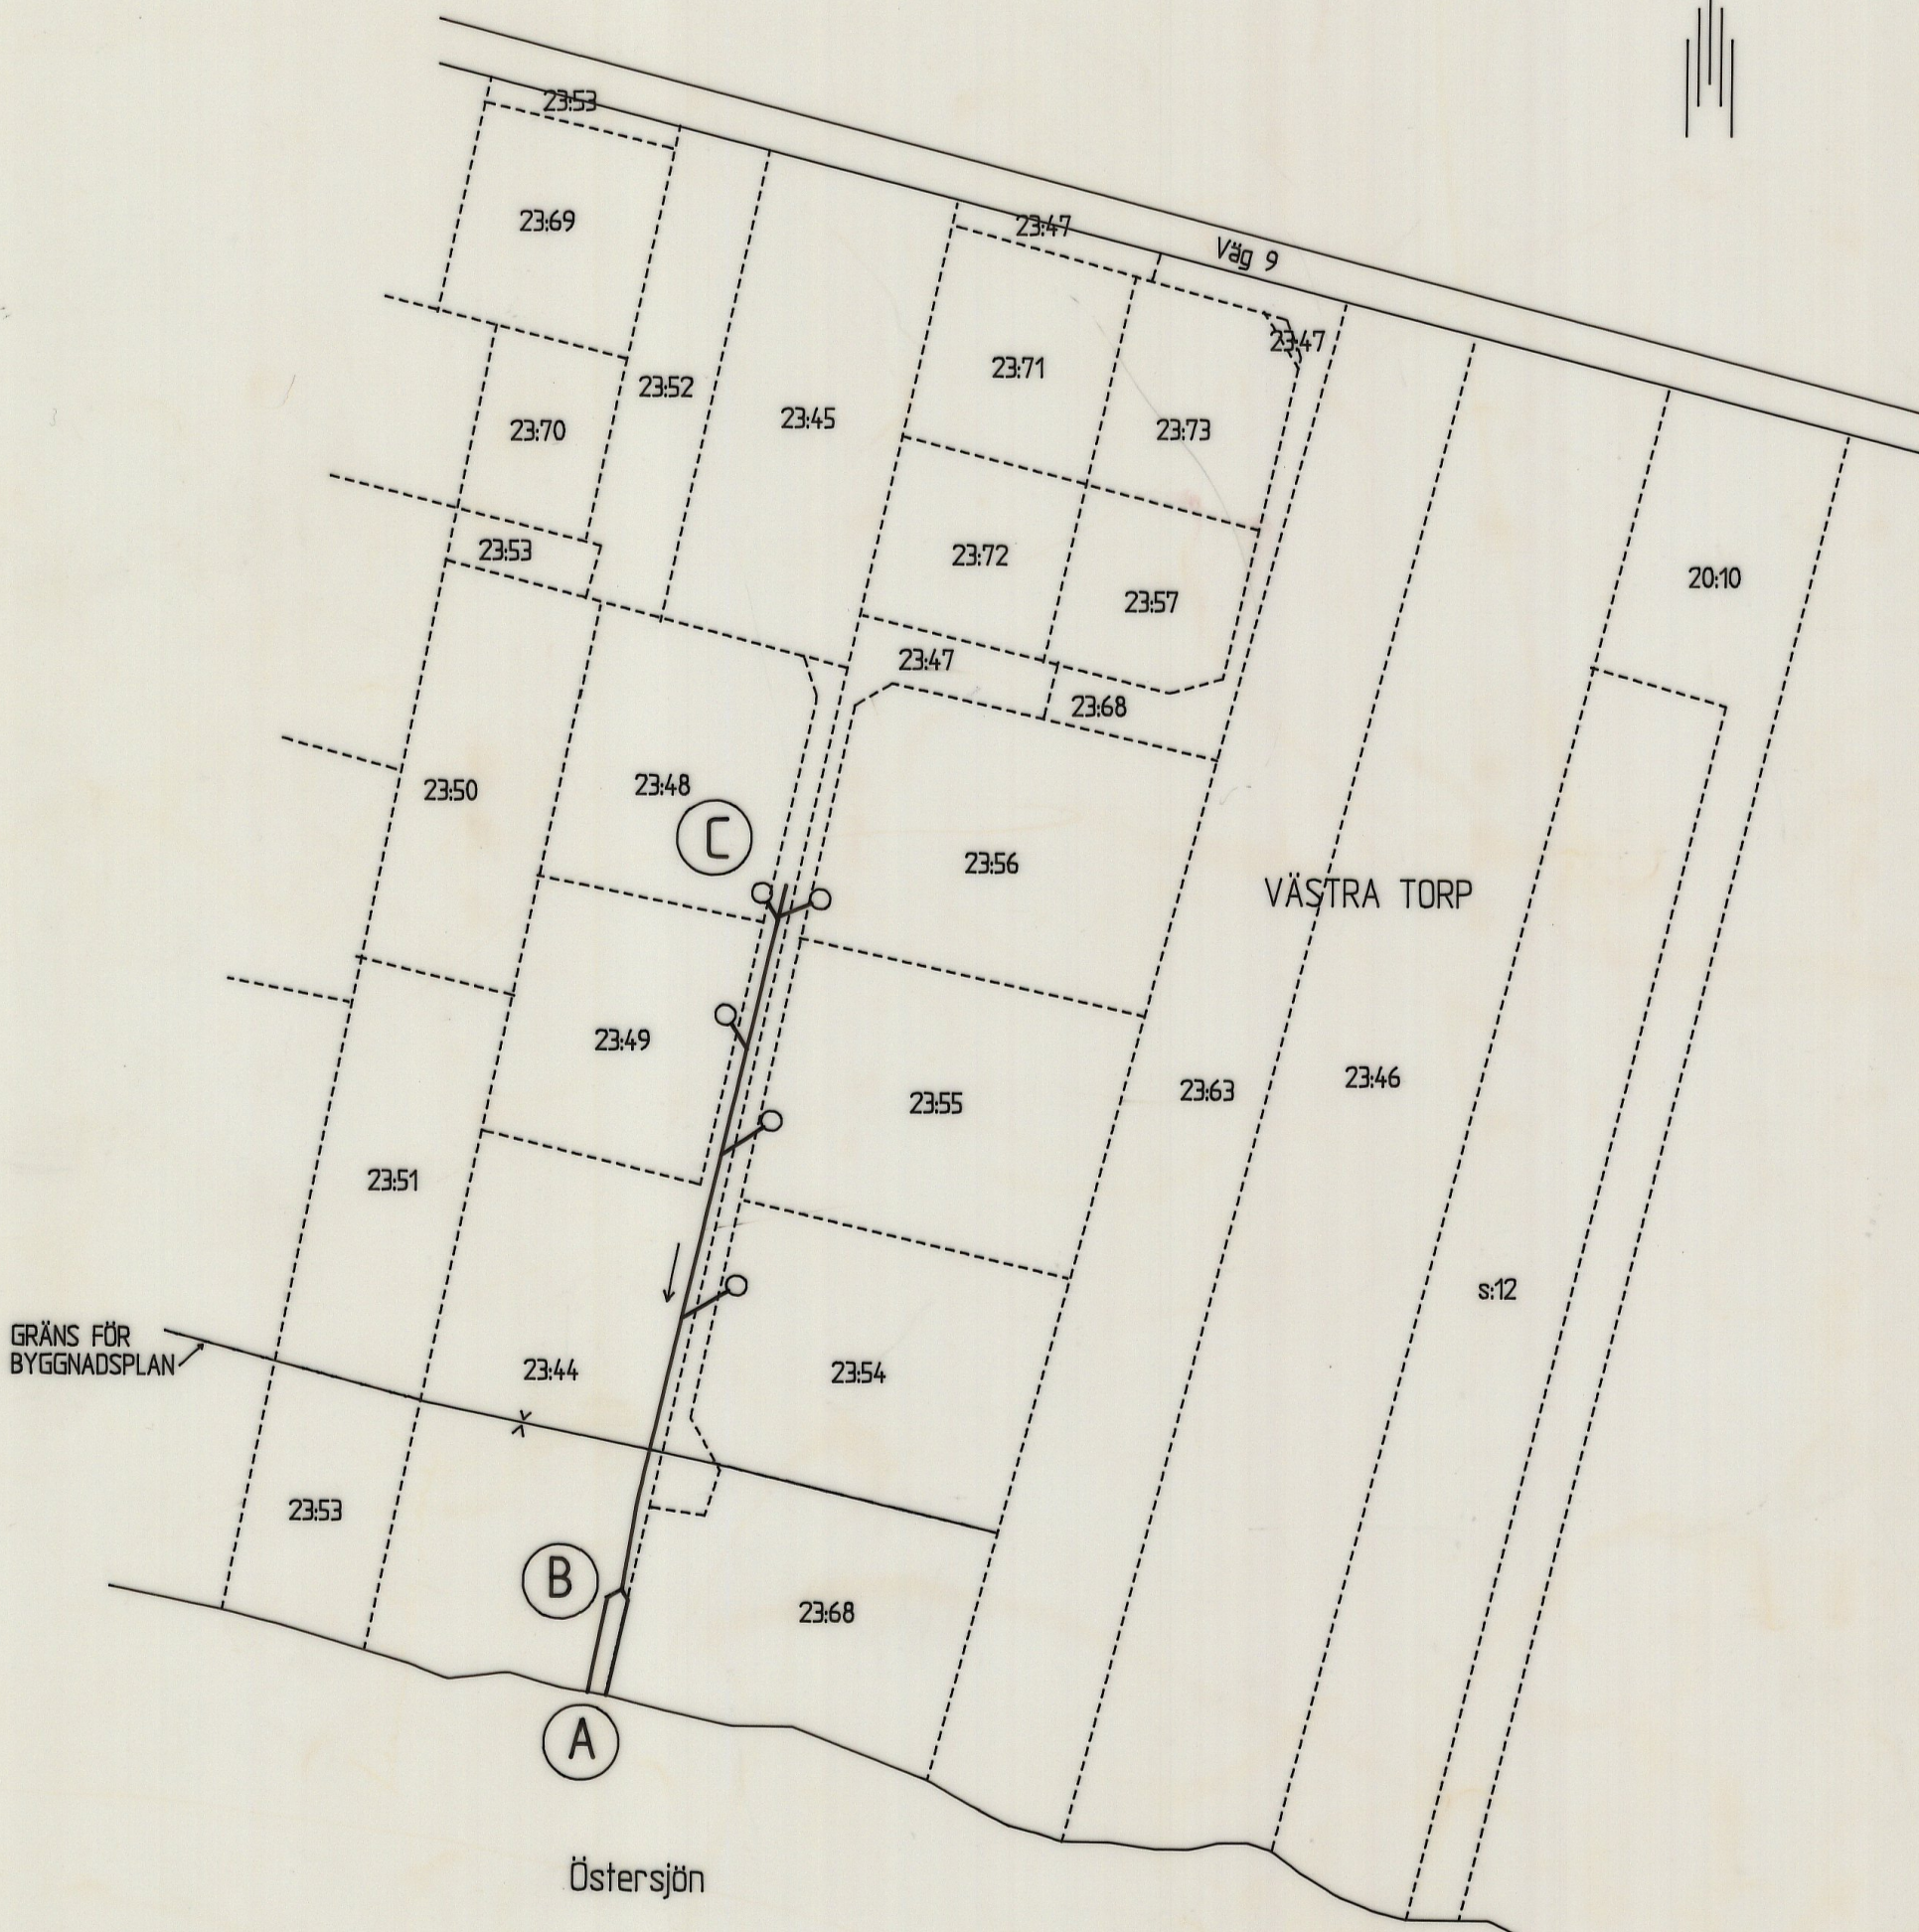


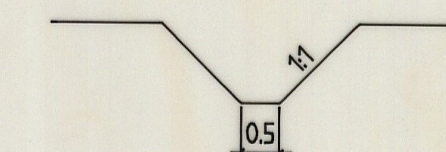

FÖRKLARINGAR:
HÖJDSYSTEM RH70

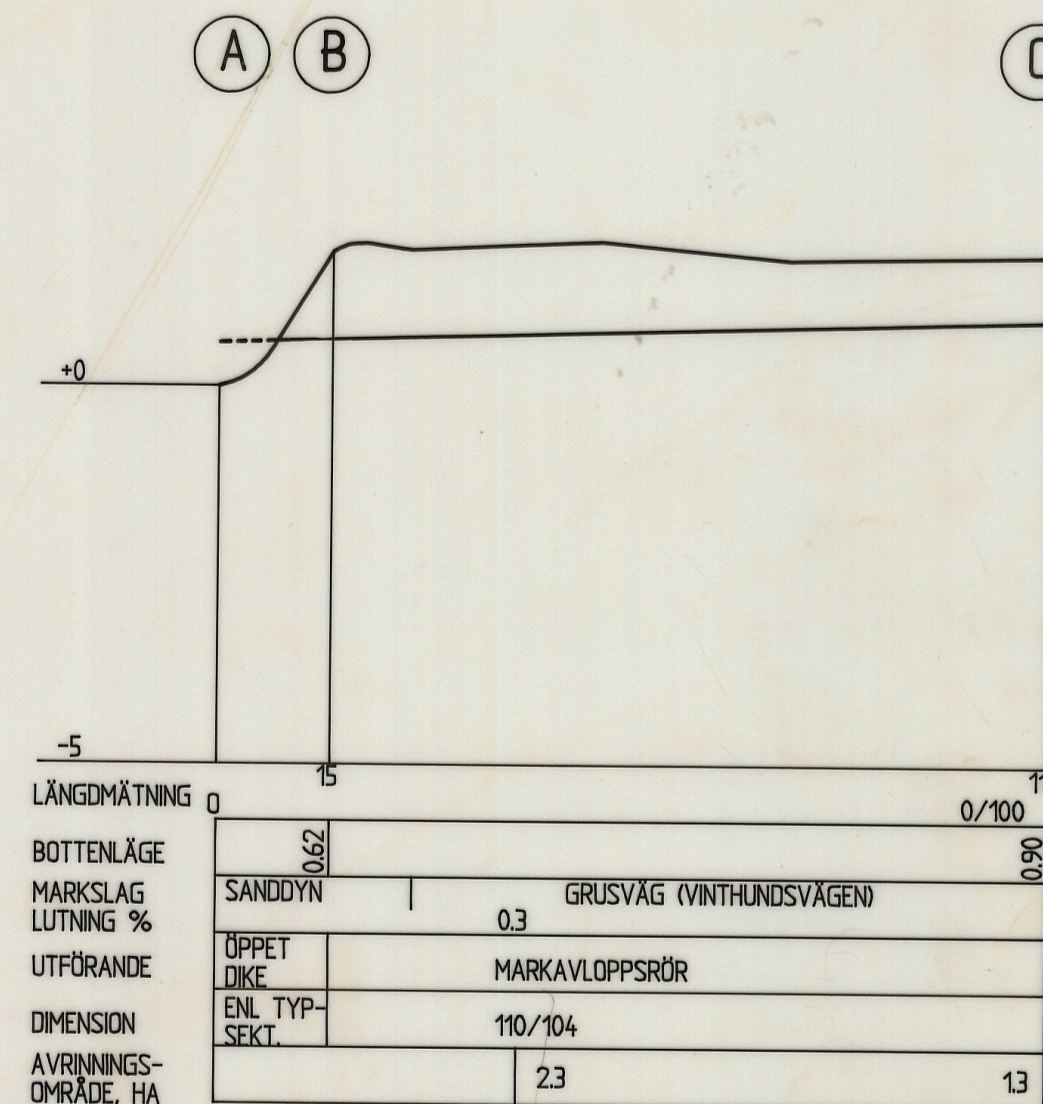

BET	ANT	ÄNDRINGEN AVSER	SIGN	DATUM
JORDBRUKSVERKET		FÖRSLAG TILL VINHUNDSVÄGENS DAGVATTENFÖRETAG ÅR 1995		
VATTENENHETEN		LILLA ISIE SOCKEN, TRELLEBORGS KOMMUN		
BOX 12, 230 53 ALNARP		PLAN OCH PROFIL		
RITAD AV, KONSTRUERAD AV		ANÖV NR		
ALNARP 95-07-14		2314 * 1 M		
Ritn nr 1:1		ANDR BET		

2314 * 1

Original

**Vinthundsvägens
dagvattenföretag**

år 1995

Förrättning enligt Vattenlagen

Arkiv nr 2314 *1 M

Förslag till
VINTHUNDSVÄGENS DAGVATTENFÖRETAG ÅR 1995

Lilla Isie socken
Trelleborgs kommun
Malmöhus län
upprättat i samband med
förrättning enligt vattenlagen
av
Trygve Fahlstedt

Innehåller 40 sidor
Härtill hör 1 ritning

INNEHÅLLSFÖRTECKNING

<u>Bil.</u>		<u>Sid.</u>
F	Översiktskarta	3
TB	Tillståndsbeslut	4-12
PR1	Protokoll från sammanträde 1995-07-05	13-17
A	Ansökan med bilagor samt länsstyrelsens förordnande	18-23
B	Kungörelse	24-25
C	Sakägarförteckning	26-28
D	Skrivelse till Länsstyrelsens miljövårdsenhet	29
E	Skrivelse till Trelleborgs kommun	30
H	Utdrag ur VA-plan. Avrinningsområde	31
G	Fixpunktsbeskrivning	32
K	Fotodokumentation av översvämningar	33
L	Skriftlig inläga från Gunilla Thorsheim, Västra Torp 23:44	34-35
J	Sammanställning av förrättningskostnader	36
I	Överenskommelse	37
	Dagboksblad	38
	Lagakraftbevis	39-40

ÖVERSIKTSKARTA

Skala 1:20 000



Östersjön

Tillståndsbeslut vid förrättning enligt 12 kap vattenlagen angående
dagvattenledning i Vinthundsvägen, Simremarken

Församling: Lilla Isie
Kommun: Trelleborg
Län: Malmöhus

Bil

Innehåll

	Sid
1. Ändamål och handläggning	1
2. Läge	2
3. Ritningar, höjdsystem	2
4. Omfattning	2
5. Äldre företag	2
6. Hydroteknisk utredning	3
7. Allmänna intressen	3
8. Mark och anläggningar	4
9. Nytt	4
10. Ersättningar, skador	5
11. Kostnader	5
12. Kostnadsfördelning	5
13. Legalisering	5
14. Tillåtlighet	5
15. Utförande, benämning	6
16. Yrkanden och synpunkter	6
17. Framtida underhåll	7
18. Omprövning	8
19. Organisation	8
20. Aktförvarare	8
21. Hur man överklagar	8
22. Verkställighet	9

1. Ändamål och handläggning

Företaget avser att legalisera en dagvattenledning tillkommen för att undanröja vissa översvämningar vid Vinthundsvägen och angränsande tomter samt att säkra rätten att genom rensning underhålla en kort öppen dikessträcka vid utloppet till Östersjön.

Företaget är att anse som markavvattning, dikning, enligt bestämmelserna i 5 kap vattenlagen.

Förrättningen har handlagts enligt 12 kap vattenlagen utan biträde av gode män.

2. Läge

Berörd mark är belägen ca 10 km O Trelleborg och ca 4,5 km V Smygehuk. Området är villa- och fritidsområde beläget mellan kustvägen (väg 9) och havet. Läget framgår av bifogad översiktskarta, bil F, på vilken det område som får nytta av markavvattningen markerats med gul färgbeteckning. Streckad svart linje markerar gräns för avrinningsområde (vattendelare).

F

3. Ritningar, höjdsystem

Till förslaget hör en ritning omfattande plan och profil, ritn. nr 1:1.

Till ledning för företagets utförande och underhåll finns fixpunkt. Höjdsystemet är rikets RH 70. Fixpunkten finns beskriven i bifogade fixpunktsbeskrivning, bil. G.

G

4. Omfattning

Företaget omfattar följande anläggningar:

Öppet avlopp:	A-B
Rörledning:	B-C samt anslutningsledningar fram till brunn på anslutna fastigheter

För att underlätta handrensning medges företaget rätt att hårdgöra dikets botten och slänter på en sträcka av högst 5,0 m nedströms punkt B. Detta kan ske genom nedläggning av rörhalvor eller betongelement av annan lämplig utformning för att förhindra att sand rinner ner och täpper för rörutloppet. Sker sådan hårdgöring skall dess bottennivå överensstämja med bottenlinjen enligt profilritningen. Dessutom skall skyddsräcke sättas upp på båda sidor av den hårdgjorda sträckan m h t förekommande ridverksamhet.

5. Äldre företag

Berörda marker har såvitt kunnat utredas inte varit föremål för någon laga förrättning. Norr om väg 9 finns äldre dikningsföretag, som avvattnas västerut. Dikningsföretagets läge är markerat på översiktskartan, bil. F.

6. Hydroteknisk utredning

Tomtmarken vid Vinthundsvägen ligger på nivån ca +1,8 m ö h. Innan dagvattenledningen utfördes 1981 besvärades området ofta av översvämningar. Efter dagvattenledningens utförande kompletterat med dräneringsåtgärder på tomtmark har problemen upphört.

Jordarten i området är sand. Avrinningsområdet till ledningen uppgår till 1,3 ha. Det omfattar fem anslutna tomter vid Vinthundsvägen samt tomtmarken norr därom upp till väg 9. Vägen ligger på nivån +4,0-4,2 m och utgör vattendelare. Lågområde norr om vägen ligger på nivån +2,1 m och avvattnas eventuellt västerut. Trots att vägen ligger högt och saknar vägtrummor på det aktuella vägavsnittet kan man inte utesluta att det förekommer en grundvattenström söderut mot tomtområdet p g a vattnets tryckgradient och det genomsläppliga jordartsmaterialet. Avrinningsområdets gräns har därför justerats så att även ett område på ca 1,0 ha norr om väg 9 bedöms ingå. Avgränsningen framgår av karta bil. H, som upprättats med hjälp av nivåkurvor på kommunens VA-plan. M h t exploateringsgraden samt rådande nederbörds- och jordartsförhållanden uppskattas normal högvattenföring 1,5 l/s,ha. Dimensionerande vattenföring blir således 3,5 l/s. Befintlig ledning är markavloppsrör 110/104 i lutning 3:1 000. Den har kapaciteten 4 l/s, vilket är tillräckligt m h t dimensionerande vattenföring.

H

Vattenståndet i havet kan inverka på ledningens kapacitet. Vid högvattenstånd kan ledningen bli dämnd, vilket begränsar kapaciteten. Uppgifter om havets vattenstånd har inhämtats från hamnförvaltningarna i Ystad och Trelleborg:

Högvattenstånd, ca 10 ggr/år, +m	0,6-0,7
Normalt högvattenstånd, +m	1,2
Högsta högvattenstånd, +m	1,7

Rörlöppet från rörledningen vid punkt B ligger på nivån +0,62 m. Vid högvattenstånd i havet, som motsvarar en frekvens av 10 gånger per år fungerar rörledningen utan uppdämning. Vid de enstaka tillfällen som vattenståndet stiger till +1,0 m eller högre blir det problem; dock av kortvarig art, eftersom de extrema högvattenstånden har kort varaktighet.

7. Allmänna intressen

7.1 Planfrågor

Vinthundsvägen och angränsande bebyggelse omfattas av byggnadsplan fastställd 1975-11-12. Byggnadstyp enligt planen är enplanshus utan källare. Byggnadsplanens gräns åt söder är vid södra tomtgränsen av villorna längst i söder. Strandremsan som har en bredd av ca 30 m omfattas således ej av detaljplan.

7.2. Naturvårdsintresset

Eftersom strandremsan ej ingår i detaljplanelagt område omfattas detta område av strandskyddsbestämmelserna i 15-16 §§ naturvårdslagen. Dessa bestämmelser har bl a till syfte att trygga förutsättningarna för allmänhetens friluftsliv. I detta fall ankommer det på

förrättningsmannen att pröva att denna förutsättning är uppfylld. Dikets sträckning genom strandremsan utgörs till hälften av rörledning. Denna utgör ingen begränsning av allemansrätten. Vid punkt B slutar rörledningen och övergår till ett kort öppet dike, vars djup minskar ju närmare strandlinjen man kommer. Diket utgör egentligen hinder endast på en sträcka av ca 5 m närmast nedströms punkt B (jämf. dikesprofilen på ritn. 1:1). Förrättningsmannen anser att förekomsten av diket endast obetydligt inskränker på allmänhetens möjligheter att röra sig i strandområdet.

Prövning enligt §§18c och 18d naturvårdslagen erfordras inte, eftersom rördimensionen är mindre än 300 mm.

Länsstyrelsen har ej framfört några erinringar i ärendet.

7.3. Kommunen

Vinthusdsvägen ingår i verksamhetsområde för allmän VA-anläggning. Verksamhetsområdet omfattar dock inte dagvatten, varför denna fråga vid behov måste lösas med vattenlagens regelsystem. I samband med utbyggnad av vatten- och spillvattenledningar i Vinthusdsvägen 1987 har Trelleborgs kommun lagt om dagvattenledningen. Detta innebär dock inte att ledningen är en del av kommunens VA-nät. Den ägs fortfarande av de fastigheter, som bekostat det första utförandet. Dagvattenledningen är inte belastad med avloppsvatten.

Trelleborgs kommun har inte framfört några erinringar i ärendet.

7.4. Övriga allmänna intressen

Förrättningsmannen kan inte finna att företaget kommer att beröra något ytterligare allmänt intresse.

8. Mark och anläggningar

För företags framtida underhåll får, på sträckan i Vinthusdsvägen, vägområdet utnyttjas som arbetsområde. I övrigt får disponeras ett arbetsområde på tio meter med fem meter på vardera sidan räknat från rörledningens eller dikets mitt.

9. Nyttä

Särskild nyttoberäkning har ej utförts, eftersom detta ej behövs för kostnadernas fördelning och det är uppenbart att nyttan av rörledningen överstiger kostnaderna för utförande, skada och intrång. Som ett visst mått på nyttan kan anges att den kommunala anslutningsavgiften för dagvatten uppgår till ca 20 000 :- per fastighet, sammanlagt således 100 000:- (Uppgiften avser Malmö. Trelleborgs VA-taxa specificerar inte dagvattenavgiften)

10. Ersättningar, skador

Ledningen ligger på fastigheten Västra Torp 23:44. Anslutningsledningarna från öster korsar Västra Torp 23:47. Marken utgörs av vägmark och strandzon. I samband med ledningens tillkomst har muntlig överenskommelse träffats med dåvarande fastighetsägaren om upplåtelse av marken för ledning och dike utan ersättning. Intrånget av ledningen och diket är ringa och påverkar inte marknadsvärdet. Ingen ersättning skall utgå för bestående intrång.

I samband med arbeten för framtida underhåll skall åtgärder vidtas, som är ägnade att förebygga eller minska skador genom arbetena. Marken skall såvitt möjligt återställas i det skick den hade före åtgärden.

11. Kostnader

Kostnaden för företagets utförande 1981 har uppgivits till sammanlagt 12 000:-. Uppräknat till dagens penningvärde med hjälp av konsumentenprisindex motsvarar det 27 000 :-.

12. Kostnadsfördelning

Kostnaderna för företagets framtida underhåll och förrättningskostnaderna skall fördelas med 1/5 vardera på de fastighetsägare, vars fastigheter är anslutna till rörledningen enligt träffad överenskommelse, bil. I. Om ytterligare någon fastighet ansluts skall andelstalen för framtida underhåll justeras, se mom 18.

I

13. Legalisering

De befintliga öppna och rörlagda dikessträckorna, sträcka A-B-C, har erforderlig dimension och är i ett tillfredsställande skick.

Med stöd av 4 kap 5 § 2 st vattenlagen fastslås att de ovan beskrivna öppna och rörlagda diken får bibehållas och skall utgöra del av den vattenanläggning som tillkommer genom denna förrättning med dikningsföretaget som ägare.

14. Tillåtlighet

Något hinder mot företaget från allmänna planeringssynpunkter föreligger ej.

Företaget medför inte heller någon skada eller olägenhet av betydelse för allmänna eller enskilda intressen.

Förrättningsmannen konstaterar att fördelarna från allmän och enskild synpunkt av företaget överstiger kostnaderna samt skadorna och olägenheterna av detsamma varför hinder således ej föreligger mot företaget.

15. Utförande, benämning

Företaget skall underhållas i överensstämmelse med bestämmelserna i detta tillståndsbeslut med därtill hörande handlingar och ritningar.

Företaget skall benämnas VINTHUNDSVÄGENS DAGVATTENFÖRETAG ÅR 1995.

16. Yrkanden och synpunkter

Gunilla Thorsheim, äg. Västra Torp 23:44, har inkommit med en inläga, bil. L. Inlägan innehåller inga yrkanden enligt förrättningsmannens bedömning utan främst kritik mot förrättningsens handläggning och synpunkter på sökandens agerande. Thorsheims skrivelse kommenteras punktvis enligt följande. De olika punkterna motsvarar de tretton styckena i inlägan.

L

1. Kungörelse om förrättningen utfärdades 1995-06-13, vilket är i god tid före sammanträdet. Med hänsyn till att endast ett fåtal sakägare berördes användes förenklad delgivning.

2. Det är riktigt att ombudet för Västra Torp 23:44 i början av sammanträdet förklarade att han inte kunde ta ställning i ärendet vid dagens sammanträde utan infunnit sig för att hämta information. Syftet med sammanträdet är också att lämna information, vilket också skedde. Däremot förväntas det av den som företräder en fastighet att han framför sina yrkanden om man vill ha någon annan utformning av det tekniska förslag och förslag till tillståndsbeslut som presenteras.

3. Fältarbete med avvägning utfördes 1995-05-30. Några särskilda geotekniska undersökningar har inte utförts och bedöms inte heller nödvändiga för att legalisera en 110 mm markavloppsledning. Behovet av dagvattenbortledning är uppenbart. Årsavrinningen på ca 200 mm måste avledas om tomtmarken inte skall försumpas.

4. Uppgiften från sökanden att dräneringsproblemen i huvudsak lösts efter det att dagvattenledningen byggdes 1981 bedöms tillförlitliga. Det enda funktionsproblemet för närvarande är underhållet av det öppna diket nedströms B.

5. Att vägen förbättrades 1987 i samband med att Trelleborgs kommun byggde vatten- och avloppsledningar påverkar inte bedömningarna i markavvattningsförrättningen.

6. Polemik mot grannarna som ej föranleder någon kommentar.

7. Hur spillvattenfrågan var löst före 1987 är knappast relevant att ta upp till utredning om en dagvattenledning 1995.

8. De fem sökandefastigheterna är anslutna. Anslutningsbrunnarna finns redovisade på kartan, som visades upp på sammanträdet. På sammanträdet ställdes frågan om syn på plats önskades. Ingen yrkade på detta.

9. I fråga om skyddsräcket är detta föreslaget för att motverka ridolyckor, en risk som påtalats av Claes-Göran Thorsheim (§ 11, p. 3 förrättningsprotokollet). Det är fråga om ett kort räcke på en längd av ca fem meter vid det öppna diket, föreslaget av säkerhetsskäl. Beslut om räcke eller inte räcke tas av förrättningsmannen enligt 16§ 3 st p 2 naturvårdslagen. Räcket i sig inkräktar inte på allemansrätten. Det är diket som är hindret. Räcket ändrar således inget ifråga om promenad- och ridstråk på stranden.

10. Att dagvattenledningen ej är nämnd i köpeavtalet behöver ej innebära att det inte kan ha förelagat en muntlig överenskommelse mellan dåvarande ägaren och de övriga fem fastighetsägarna vid Vinthundsvägen. Det skulle ha varit anmärkningsvärt om ledningen kommit till utförande utan att man var överens med fastighetsägaren.

11. Med "försäkringsfrågan" avses förmodligen ansvarsfrågan, vilken togs upp av Claes-Göran Thorsheim som p. 3 i § 11 av förrättningsprotokollet. Ansvar för vattenanläggningen tillkommer anläggningens ägare. Genom denna förrättning slås det fast vad vattenanläggningen omfattar och att dikningsföretaget är ägare. Ansvar för ledningen och diket med ev. skyddsräcke ligger således på de fem fastigheter som är sökande till förrättningen.

12. Ärendet har handlagts enligt gängse rutiner. Jäv föreligger inte. Information till Er liksom till övriga parter har lämnats vid förrättningssammanträdet.

13. Någon kungörelse utfärdas inte 1995-07-14. Däremot meddelas tillståndsbeslut. Den som är missnöjd med detta får överklaga till vattendomstolen, se mom. 21.

Yrkanden och synpunkter i övrigt, som kan ha framställts under förrättningen, men ej blivit behandlade i detta tillståndsbeslut, föranleder ej någon åtgärd av förrättningsmannen.

17. Framtida underhåll

I företaget ingående anläggningar skall underhållas väl, så att inte allmänna eller enskilda intressen onödigtvis skadas. Varje deltagare i företaget har rätt att fordra att den del av företaget, varav han är beroende underhålls väl. Om någon utför åtgärd, som kan äventyra ledningens och dikets funktion, kan detta betraktas som skadegörelse.

Kostnaderna för underhållet skall fördelas enligt vad som redovisats i moment 12.

18. Omprövning

Tillståndsbeslutet får omprövas

- för tillgodoseende av allmänna intressen, dock först 20 år efter det att tillståndsbeslutet vunnit laga kraft
- vid ändrade förhållanden, som inte i ringa mån inverkar på frågan om sättet för företagets utförande, kretsen av deltagare eller kostnadsfördelningen mellan dem
- om någon vill ansluta sig som deltagare

Omprövning enligt ovan skall ske vid ny förrättning.

Om ägaren till någon fastighet uppströms inom avrinningsområdet vill ansluta sig till företaget får detta ske utan omprövningsförrättning under förutsättning att överenskommelse träffas mellan parterna med följande innehåll:

1. Fastigheten medges rätt att ansluta dagvatten till punkt C.
2. Anslutningsavgiften utgör 5 000:- + index. (konsumentprisindex maj 1995=255,3)
3. Anslutna fastigheter skall delta i framtida drift och underhåll av sträckan A-B-C, varvid varje fastighet åsätts en andel.

19. Organisation

Deltagarna har överenskommit att företagets angelägenheter skall handhas genom delägarförvaltning enligt lagen (1973:1150) om förvaltning av samfälligheter.

20. Aktförvarare

Till denna förrättning hörande handlingar och ritningar skall förvaras hos person som delägarna utsett till aktförvare, där de skall hållas tillgängliga för envar som önskar ta del därav.


21. Hur man överklagar

Talan mot förrättningen och detta tillståndsbeslut må föras vid Växjö tingsrätt, Vattendomstolen, Box 81, 351 03 VÄXJÖ, till vilken besvaren med iakttagande av bestämmelserna i 13 kap 57 § VL skall vara ingivna inom fyra veckor från nedan angiven dag då tillståndsbeslut meddelats.

22. Verkställighet

Därest besvär inte anføres inom föreskriven tid går tillståndsbeslutet i verkställighet och gäller för framtiden mot alla och envar.

Alnarp 1995-07-14

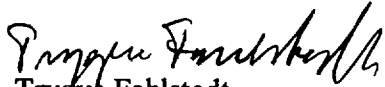
Trygve Fahlstedt
Förrättningsman

Förrättning enligt 12 kap vattenlagen avseende dagvattenledning i Vinthundsvägen, Simremarken

Församling: Lilla Isie
Kommun: Trelleborg
Län: Malmöhus

§ 1 Sammanträdesplats

Sammanträde 1995-07-05 kl 09.00 för handläggningen av förrättningen i Klubbhuset vid Gislövs idrottsplats.

§ 2 Kungörelse/Underrättelse

Kungörelse utfärdad 1995-06-13, bil B.1. Kungörelsen delgiven sakägarna per post enligt sakägarförteckning, bil C. P g a felskrivning i kungörelsen har rättelse av sammanträdesdagen skett och översänts till sakägare och myndigheter som brev 1995-06-15, bil B.2. Länsstyrelsen och Trelleborgs kommun har underrättats om förrättningen genom skrivelser, bil D-E.

§ 3 Närvarande

Till sammanträdet hade infunnit sig undertecknad förrättningsman samt sökanden och övriga sakägare enligt förteckning, bil C.

§ 4 Ansökan och förordnande

Ansökan om förrättningen samt länsstyrelsens förordnande upplästes, bil A.

§ 5 Jäv

Något jäv mot förrättningsmannen kunde ej utrönas.

§ 6 Teknisk beskrivning

Förrättningsmannen redogjorde för den befintliga dagvattenledningen i Vinthundsvägen och visade upp den upprättade ritningen.

Företaget omfattar:

Öppna diket A-B

Rörledningen B-C jämte anslutningsledningar till anslutna fastigheter

Förrättningsmannen redovisade även ett principförslag för hårdgöring av den korta öppna dikessträckan söder om punkt B. Syftet med hårdgöringen är att underlätta handrensning. Om åtgärden utförs skall skyddsräcke sättas upp.

§ 7 Planfrågor

Förrättningsmannen redogjorde för gällande planbestämmelser. För villabebyggelsen finns byggnadsplan upprättad. Strandzonen ligger utanför det planlagda området.

Vinthundsvägen och angränsande fastigheter ingår i verksamhetsområde för allmän VA-anläggning. Verksamhetsområdet omfattar dock ej dagvatten. Dessa frågor måste därför i detta fall lösas med vattenlagens regelsystem, vilket innebär en markavvattningsförrättning.

§ 8 Naturvård, miljövård

Inget förordnande enligt naturvårdslagen finns för området. Strandzonen omfattas av de generella strandskyddsbestämmelserna i naturvårdslagen. Förrättningsmannen bedömer att ledningen och utloppsdiket ej nämnvärt inskränker allmänhetens rörelsemöjligheter inom strandområdet.

Eftersom kommunalt spillvattennät är utbyggt i området belastas dagvattenledningen inte av avloppsvatten. Inga miljöolägenheter behöver därför befaras. Länsstyrelsens miljövårdsenhet och Trelleborgs kommun har informerats om förrättningen och ej haft några erinringar.

§ 9 Legalisering

Förrättningsmannen anser att det inte föreligger några hinder mot att ledningen legaliseras varken med hänsyn till allmänna eller enskilda intressen.

§ 10 Överenskommelse

Förrättningsmannen läste upp överenskommelse som träffats mellan de sökande till förrättningen angående den gemensamma ledningen och dess framtida underhåll, bil I.

§ 11 Diskussion

John Sjögren, äg. Västra Torp 23:49 samt ombud för Västra Torp 23:54 och 23:55, gjorde en kort historik över dagvattenfrågans hantering sedan 1960-talet och framåt. Exploateringen påbörjades av Arne Torberg som köpte mark och lät stycka den i tre tomter Västra Torp 23:44, 23:48 och 23:49. Han behöll själv 23:44 och överlät 23:48 och 23:49 till ett byggföretag Fribohus som byggde på dessa tomter och sålde dem vidare. I samband med denna första byggnation insåg man att dränering erfordrades och det lades en tegelrörsledning Ø75 i Vinthundsvägen. Den fungerade fram till början av 1970-talet. Då upptäckte Torberg att det var blött i kryputrymmet på hans fastighet. Vid kontroll visade det sig att förhållandet var likartat på 23:48 och 23:49. En undersökning visade att det hade gått in rötter i tegelrörsledningen och satt igen denna. Rensning verkställdes och sedan klarade det sig några år. Arne Torberg avled i slutet av 1970-talet. Fastigheten 23:44 övertogs av änkan, som är syster med sökanden Nils G Nilsson, Västra Torp 23:54. Vintern 1981 blev det ånyo besvärande översvämningar. Det blev en sammanhängande sjö längs Vinthundsvägen från 23:44 upp till 23:48. Renhållningsfordonen vägrade att köra ner på vägen p g a risken för fastkörning. Sjögren har dokumenterat dessa översvämningar med fotografier tagna i februari 1981. Kopia av fotografierna bifogas förrättningsakten, bil. K. Fastighetsägarna längs gatan insåg då att man måste göra en mer varaktig åtgärd för att lösa dagvattenproblemet. Efter att ha läns-pumpat i kryputrymmena på fastigheterna kom man överens om att utföra en gemensam dagvattenledning i Vinthundsvägen. Ledningen utfördes av ägarna till de fastigheter som nu står som sökande till förrättningen efter muntlig överenskommelse med änkan Torberg, ägare till Västra Torp 23:44. Härfter har dagvattenavledningen fungerat tillfredsställande bortsett från att underhållet av det öppna diket nedströms punkt B måste rensas ofta av skilda anledningar. Dagvattenledningen lades om av Trelleborgs kommun 1987 i samband med utbyggnad av kommunala vatten- och spillvattenledningar.

Claes-Göran Thorsheim, ombud för hustrun, som äger Västra Torp 23:44, framförde följande synpunkter:

1. När de köpte fastigheten 1985 av fru Torberg ställde de frågan om det fanns någon belastning på fastigheten i form av ledningsservitut eller liknade. De fick då beskedet att så inte var fallet. Därför blev det en överraskning när man 1987 lade om ledningen på deras fastighet. Thorsheim hävdade att de som utfört ledningen och diket på deras mark inte har laglig rätt att bibehålla och underhålla anläggningarna. Muntligt avtal med tidigare ägare ansåg han ha ringa värde.
2. Thorsheim har av kommunen fått uppgiften att sandlagret vilar på ett lerlager. När kommunen la ner kommunala ledningar i Vinthundsvägen 1987 togs det upp en rejäl ledningsgrav som gick ner genom det täta lerlagret. Man har därmed skapat en vattenväg som underlättar dagvattnets borttransport oberoende av dagvattenledningen.
3. Thorsheims agerande mot underhållsåtgärderna av det öppna diket i strandzonen hänger samman med en oro för ansvarsfrågan t ex om ryttare, som ibland trafikerar stranden, skulle skada sig vid det öppna diket.

Sven Axelsson, äg. Västra Torp 23:48, vidimerade Sjögrens historieskrivning. Anläggningen fungerar bra idag. Problemet är att hålla utloppet öppet.

§ 12 Yrkanden

Sökandena yrkade att diket A-B-C skulle legaliseras och att överenskommelsen skulle läggas till grund för fördelningen av underhålls- och förrättningskostnaderna. Inga andra yrkanden framfördes.

§ 13 Ersättningar

Några ersättningar för intrånget av den befintliga ledningen och i samband med företagets underhåll yrkades ej.

§ 14 Förrättningskostnader

Förrättningskostnaderna framgår av sammanställning, bil J. De skall fördelas enligt den träffade överenskommelsen (bil. I).

§ 15 Tillståndsbeslut

Förrättningsmannen läste upp preliminärt tillståndsbeslut. Det meddelades att tillståndsbeslut kommer att meddelas den 14 juli 1995.

§ 16 Aktförvaring

Kopia av förrättningsakten kommer att översändas till Anneli Mårtensson, Schäfervägen 2, Simremarken, Trelleborg såsom aktförvarare under besvärstiden. Akten skall hållas tillgänglig för dem som vill ta del av densamma.

Kopia av akten kommer efter lagakraftvunnet beslut att översändas till Inga Henriksson såsom representant för delägarna. Originalakten kommer att förvaras hos Länsstyrelsen i Malmöhus län.

§ 17 Hur man överklagar

Det meddelades att den som vill överklaga förrättningen har att inom fyra veckor från det tillståndsbeslutet gjorts tillgängligt skriva till Växjö tingsrätt, Vattendomstolen och framföra sina invändningar. Besvärshänvisning finns införd i tillståndsbeslutet.

§ 18 Organisation

På förrättningsmannens fråga förklarade de sökande till förrättningen att de avsåg att driva företaget genom delägarförvaltning.

§ 19 Synegång

Synegång bedömdes ej erforderlig


§ 20 Dagens protokoll

Dagens protokoll upplästes i koncept och lämnades utan erinran. Claes-Göran Thorsheim önskade ta del av protokoll, överenskommelse och preliminärt tillståndsbeslut snarast möjligt.

§ 20 Avslutning

Sammanträdet förklarades avslutat.

Gislöv den 5 juli 1995

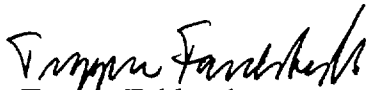
Trygve Fahlstedt
Förrättningsman

Bilaga A**ANSÖKAN OCH FÖRORDNANDE**

- A.1 Ansökan 1994-08-30-28 jämte bilagor:
 - 1. Karta
 - 2. Förteckning över fastighetsägare och övriga sakägare
- A.2 Länsstyrelsens förordnande 1994-09-15

Kontaktman	John Sjögren
Utdelningsadress	Falkmansgatan 7 a
Ortsadress (postnummer och ortnamn)	217 62 Malmö
Rikt- och telefonnummer	040-87427 el 0410-23248

19
ANSÖKAN
Datum
1994 08 30

Bilaga A.1
2475-11970
Ink. 1994-08-31
Länstyrelsen, Malmö
Antal bil. 1

Länstyrelsen i Malmöhus län

205 15 MALMÖ

ANSÖKAN OM FÖRRÄTTNING ENLIGT 12 KAP VATTENLAGEN (1983:291) FÖR MARKAVVATTNINGSFÖRETAG

FÖRETAGETS BESKÄFFEN- HET	☐ Dikning	☐ Invallning	☐ Annan åtgärd Ange vilken
	☒ Vattenavledning	☐ Avloppsvatten	
☒ Väghållare bedöms ingå som sakägare			
FÖRETAGETS ÄNDAMÅL	Avledning av ytvattenöverskott och vattensamlingar i hålor omedelbart norr om riksvägen via dräneringsslangar, samlingsbrunnar, stamledning samt ca 5 m öppet dike närmast strandkant. Översiktskarta se Bil 1.		
BERÖRDA MARK- OCH VATTENOM- RÅDEN	Markområde		Areal ca 1,0 ha
	Fastigheter å båda sidorna Vinthundsvägen samt vägområde		
	Vattenområde		Avloppets längd 0,15 km
	Församling Lilla Isö	Kommun Trelleborg	Länsbeteckning M
SAKÄGARE (sökande)	Fastighet, byggnad eller anläggning	Ägare	Namnunderskrift
Adresser: Se Bil 2	TORP VÄSTRA 23:48	Margit o. Sven Axelsson	<i>Margit Axelsson</i>
	- II - 23:49	John Sjögren	<i>John Sjögren</i>
	- II - 23:54	Nils-burmar Nilsson	<i>Nils-burmar Nilsson</i>
	- II - 23:55	Bengt Olov Lundgren	<i>Bengt Olov Lundgren</i>
" "	23:56	Inga Hennrich	<i>Inga Hennrich</i>

ÖVRIGA
KÄNDA
SAKÄGARE
(ej sökande)

Fastighet, byggnad eller anläggning

Ägare

Västra Torp 23/44

Gunilla Irene Thorsheim

" 23/47

Gullringshus AB

" 23/68

Christer Olsson andel 35/100

Ulla Olsson " 15/100

Anna Olsson " 25/100

Nils Olsson " 25/100

Trelleborgs Kommun, Kommunal Teknik

Simremarkens Vägförening

Adresser:
Se Bil 2



FÖRTECKNING

Över fastighetsägare och övriga sakägare som är berörda av
avvattningsföretag inom i huvudsak Vinthundsvägen, Simremarken,
Trelleborg.

Fastighet:Lagfaren ägare:

Västra Torp 23:44

Gunilla Irene Thorsheim
Beritta Gurrisgatan 9 a
217 53 Malmö

Västra Torp 23:47

Gullringshus AB
Fack
590 81 Gullringen

Västra Torp 23:48

Sven o Margit Axelsson
Karlavägen 30 4:e vån
114 31 Stockholm

Västra Torp 23:49

John Sjögren
Falkmansgatan 7 a
217 62 Malmö

Västra Torp 23:54

Nils-Gunnar Nilsson
Lindgatan 8
233 34 Svedala

Västra Torp 23:55

Bengt-Olov Lundgren
Högalidsvägen 46 b 3:e vån
231 56 Trelleborg

Västra Torp 23:56

Harriet Inga Henriksson
Stövarevägen 1
231 92 Trelleborg

Västra Torp 23:68

Christer Olsson	(andel 35/100)
Ulla Olsson	(andel 15/100)
Anna Christina Olsson	(andel 25/100)
Nils Olof Christer Olsson	(andel 25/100)
Västra Torp 23	
Postlåda 565	
231 92 Trelleborg	

Trelleborgs Kommun
Kommunal Teknik
231 83 Trelleborg

Simremarkens Vägförening
c/o Sven Olsson
Pudelvägen 6
231 92 Trelleborg

Malmö 1994 06 08



Bertil Olsson
Lantmätare

LÄNSSTYRELSEN
Malmöhus län
Kurt Hagenrud
040-146103

23

BESLUT

Bilaga A.2

1

1994-09-15

2475-11972/94
1287


Jordbruksverket
Trygve Fahlstedt
Box 12
230 53 ALNARP

Förordnande av förrättningsman (1 bilaga)

Med stöd av 12 kap 1 § vattenlagen (1983:291)
förordnar Länsstyrelsen Er att handlägga förrättning
rörande markavvattning.

Förrättningen avser vattenavledning inom Simremarken,
Trelleborgs kommun.


StenInge Arnesson

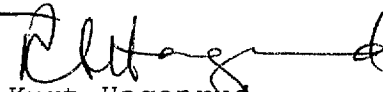
Kurt Hagenrud

Bilaga:

Ansökan om förrättning i original

Kopia till:

John Sjögren, Falkmansgatan 7a, 217 62 Malmö
Miljövårdsenheten
Pärmen
Akten

Berörda sakägare och myndigheter

KUNGÖRELSE


Förrättning enligt vattenlagen avseende dagvattenledning i Vinhundsvägen i Simremarken, Trelleborgs kommun

Sammanträde för handläggning av förrättning enligt 12 kap. vattenlagen äger rum i Klubbhuset vid Gislövs idrottsplats torsdagen den 5 juli 1995 kl.09.00. Förrättningen gäller markavvattning för tomtmark i anslutning till Vinhundsvägen. Avsikten är att legalisera befintlig dagvattenledning i vägen och dess förlängning som öppet dike ut till Östersjön.

Företaget berör följande fastigheter i Trelleborgs kommun: Västra Torp 23:44, 23:47, 23:48, 23:49, 23:54, 23:55, 23:56 och 23:68. Dessutom berörs Vinhundsvägen, som ingår i Simremarkens vägförening.

Berörda sakägare anmodas infinna sig personligen eller genom ombud med fullmakt för att föra sin talan.

Alnarp 1995-06-13

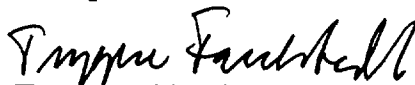


Trygve Fahlstedt
Förrättningsman

Berörda sakägare enligt
kungörelse

**Förrättning enligt vattenlagen avseende dagvattenledning i
Vinhundsvägen, Simremarken, Trelleborgs kommun.**

I kungörelse 1995-06-13 i rubr ärende har tyvärr fel veckodag angetts för
sammanträdet. Sammanträdet äger rum **onsdagen den 5 juli 1995 kl.
09.00** i Klubbhuset vid Gislövs idrottsplats.

Med vänlig hälsning

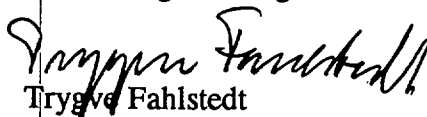

Trygve Fahlstedt

Sammanträdesdatum 1 1995-07-05 2 _____
3 _____ 4 _____

Sakägare	Sammanträde enligt ovan		Fullmakt bilaga
	nr	anteckning om närvaro m m	
För fastighet (område) TRELLEBORGS KOMMUN Lilla Isie socken			
För fastighet (område) <u>Västra Torp 23:44</u> Gunilla Thorsheim Beritta Gurrigatan 9a 217 53 MALMÖ			
	1	gm maken Claes-Göran Thorsheim enligt fullmakt.	1
För fastighet (område) <u>Västra Torp 23:47</u> Gullringshus AB Fack 590 81 GULLRINGEN			
	1	-	
För fastighet (område) <u>Västra Torp 23:48</u> Sven Axelsson (sökande) ~~Karlavägen 30, 4 vån.~~ Birger Järks 32 B <u>114 31 STOCKHOLM</u> 114 29 STHLM Margit Axelsson (sökande) Samma adress			
	1	närv.	
	1	närv.	
För fastighet (område) <u>Västra Torp 23:49</u> John Sjögren (sökande) Falkmansgatan 7a 217 62 MALMÖ			
	1	närv., biträdd av lantmätare Bertil Ohlsson	

Simremarken

Dnr 27 3974/94

Sammanträdesdatum 1 1995-07-05 2
3 4

Sakägare	Sammanträde enligt ovan		Fullmakt bilaga
	nr	anteckning om närvaro m m	
För fastighet (område) Västra Torp 23:54 Nils-Gunnar Nilsson (sökande) Lindgatan 8 233 34 SVEDALA			
	1	gm John Sjögren enligt fullmakt	2
För fastighet (område) Västra Torp 23:55 Rolf Nilsson (sökande) Kryddgårdsvägen 1 231 36 TRELLEBORG Monica Nilsson Samma adress			
	1	gm John Sjögren enligt fullmakt	3
	1	gm John Sjögren enligt fullmakt	3
För fastighet (område) Västra Torp 23:56 Inga Henriksson (sökande) Stövarevägen 1 231 92 TRELLEBORG			
	1	närv.	
För fastighet (område) Västra Torp 23:68 Christer Olsson Västra Torp 23 PI 565 231 92 TRELLEBORG Ulla Olsson Samma adress Anna Christina Olsson Samma adress Nils Olof Christer Olsson Samma adress		Vid tel. samtal med Christer Olsson 95-06-19 har han bekräftat att de fått kungörelsen, informerats om förrättningen och därefter meddelat att han inte bedömde det nödvändigt att delta på sammanträdet	
	1	-	
	1	-	
	1	-	
	1	-	

Simremarken

Dnr 27 3974/94

Sammanträdesdatum 1 1995-07-05 2 _____
3 _____ 4 _____

Sakägare	Sammanträde enligt ovan		Fullmakt
	nr	anteckning om närvaro m m	bilaga
För fastighet (område) Simremarkens Vägförening Pudelvägen 231 92 TRELLEBORG	1	Bernt Bengtsson, ordf.	
För fastighet (område) MYNDIGHETER			
För fastighet (område) Länsstyrelsen i Malmöhus län Miljövårdsenheten 205 15 MALMÖ	1	-	
För fastighet (område) Trelleborgs kommun 231 83 TRELLEBORG	1	-	

Länsstyrelsen i Malmöhus län
Miljövårdsenheten
205 15 MALMÖ

**Förrättning enligt vattenlagen avseende befintlig rörledning i
Vinhundsvägen, Simremarken, Trelleborgs kommun**

Er beteckning 2475-11972/94 1287

Härmed översänds kopia av kungörelse i rubr. ärende för kännedom och eventuell bevakning.

Förrättningen avser en ca 100 m lång dagvattenledning Ø110 i Vinhundsvägen samt 15 m öppet dike från rörledningens mynning ut till Östersjön. Villaägarna har begärt förrättningen, eftersom rätten att släppa ut dagvattnet och utföra underhållsåtgärder har ifrågasatts.

Området ingår i verksamhetsområde för allmän VA-anläggning. Verksamhetsområdet omfattar dock ej dagvattenhanteringen. Förrättningen har till syfte att legalisera den befintliga ledningen och det öppna diket samt att fastställa underhållsansvaret för anläggningarnas framtida underhåll.

Inga nya vattenanläggningar kommer att tillskapas genom förrättningen. Det finns därför enligt förrättningsmannens mening ingen anledning att pröva företaget enligt §18c naturvårdslagen.

Efter kontakt med Trelleborgs kommun har erhållits uppgiften att byggnadsplan fastställts för området 1975-11-12. Planen omfattar villabebyggelsen, dock ej själva strandzonen. Inom detta område gäller därför strandskyddsbestämmelserna enligt 15-16 §§ naturvårdslagen. Förrättningsmannen gör bedömningen att den befintliga rörledningen och det korta öppna diket vid utloppet ej inverkar menligt på allemansrätten och att vattenföretaget därför är tillåtligt m h t allmänna intressen.

Med vänlig hälsning


Trygve Fahlstedt
Förrättningsman

Trelleborgs kommun
231 83 TRELLEBORG

**Förrättning enligt vattenlagen avseende befintlig rörledning i
Vinhundsvägen, Simremarken, Trelleborgs kommun**

Härmed översänds kopia av kungörelse i rubr. ärende för eventuell
bevakning av lokala allmänna intressen enligt 12 kap 20§ vattenlagen.


Förrättningen avser en ca 100 m lång dagvattenledning Ø110 i
Vinhundsvägen samt 15 m öppet dike från rörledningens mynning ut till
Östersjön. Villaägarna har begärt förrättningen, eftersom rätten att släppa
ut dagvattnet och utföra underhållsåtgärder har ifrågasatts.

Området ingår i verksamhetsområde för allmän VA-anläggning.
Verksamhetsområdet omfattar dock ej dagvattenhanteringen.

Förrättningen har till syfte att legalisera den befintliga ledningen och det
öppna diket samt att fastställa underhållsansvaret för anläggningarnas
framtida underhåll.

Länsstyrelsens miljöenhet har underrättats om förrättningen.

Med vänlig hälsning

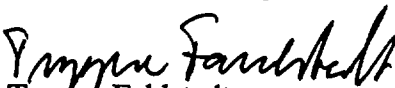

Trygve Fahlstedt
Förrättningsman

Höjdpunktsarkivet

1900: 4.95



Febr. - 1981



Malmö 1995 07 11

Jordbruksverket
Vattenenheten
Trygve Fahlstedt
Box 53
230 53 ALNARP

Angående kallelse till förrättning 1995 07 05 kl 09.00 i Gislövs klubbhus, **mig tillhanda 1995 07 03.**

När jag fick denna kallelse i min hand, undrade jag naturligtvis vad som det hela handlade om. När jag sedan upptäckte att det inte fanns någon bilaga om vad det hela gick ut på, då blev jag verkligen konfunderad. Redan här var behandlingen av detta utanför "gällande rutiner" för en förrättning. Det heter att man skall "i god tid" diskutera med **samtliga** berörda parter, för att finna en så bra och godtagbar lösning som möjligt.

Har tagit del av protokollet som **Du** själv förde vid nämnda sammankomst. Men att kallelsen kom med så kort varsel, kunde jag inte själv deltaga, utan min man Claes-Göran Thorsheim var mitt ombud, så tillvida att inhämta information om dess bakgrund till nämnda förrättning. Följande synpunkter tog C-G omedelbart upp vid mötets påbörjande och påtalade i klartext att till protokollet skulle föras följande "att någon form av besked eller beslut inte kunde lämnas, eftersom vi inte blivit informerade om vad som skulle behandlas och dess innebörd för vår strandfastighet. **Varför har Du utelämnat detta i protokollet?**

Enligt Länsstyrelsen, Miljövårdsenheten Jon Nilsson **måste varje beslut om markavvattning föregås av en aktuell markundersökning.** Så har inte skett i detta fallet. Dina undersökningar grundar sig på antaganden och vittnesuppgifter samt foto från 1981. Det finns inga uppgifter från din sida om vattensjuk mark eller dräneringsproblem. Du har inte angivit vad som erfordras för att man skall fått enligt vattenlagen att utföra dräneringsanläggningar.

Vår fastighet köptes dec -85. Vårten -86 talade John Sjögren om för oss att vägen inte var farbar vintertid. Man fick parkera bilen uppe vid huvudvägen och promenera till sin fastighet. Detta talat mot dräneringseffekten och dess nytta. Foton som John Sjögren visade upp, var ingen anlagd väg, som idag, utan en tillplattad jordstig, därav vattensamlingen

Is m att Trelleborgs kommun grävde ner vatten- o avlopp -87, krävde jag vid återställandet att de så till att återställa enligt gällande byggnadsplan. Det innebar att jord kördes bort och bärlager lades på i ett par omgångar. ~~Detta har inte skett.~~ Efter denna åtgärd har det inte funnits någon tillstympelse till vattensamling, utan är fullt barbar året runt...

John Sjögren nämnde under paragraf 11 "att tidigare ägare till min fastighet 23:44, Torberg hade läns-pumpat sitt kryptutrymme. detta är en "ren lögn" från John Sjögren. Det gick överhuvudtaget inte att komma in under detta hus. Vi öppnade själv upp ett hål i grunden 1987, eftersom vi hade en konstig lukt inne i huset, och som då visade sig komma ifrån ett söndrigt avlopp. Detta vet Nils-Gunnar Nilsson 23:54, eftersom det var han som sålde huset till oss. Dessutom var samtliga ventiler i huset murade och spikade från insidan, varför en inspektion av Torberg eller läspumning av kryptutrymme hade varit **omöjligt**. Dessa påståenden och lögnerna från John Sjögrens sida gör mig mycket funderad och avsikten med densamma. Får en känsla av detta att det målas upp en hotbild mot mig.

Ytterligare av vikt som du inte har tagit upp i din "undersökning" är att före -87 var avloppet kopplat till 3-kammarbrunn eller stenkista. Detta har bidragit till att höja grundvattnet på Vinhundsvägens fastigheter.

Enligt din utredning skulle 5 fastigheter vara anslutna till dagvattenledningen. Vad jag kunnat konstatera finns det endast 2 fastigheter anslutna. Vill ha en närmare förklaring på detta samt "syn på plats". Dessutom är det din skyldighet att inte, utesluta någon form av information, Vi har inte ens en karta från dig, trots att det är på vår strandfastighet du vill tvinga igenom en belastning.

Beträffande förrättningsförslag "uppställande av staket på stranden" har vi redan ett beslut av Länsstyrelsen, Bertil Ekstrand, att staket inte får förekomma på eller vid stranden. Detta vet John Sjögren m fl i din "samling" om eftersom de redan tidigare anmält mig från att "hindra folk att gå på stranden" med hjälp av paragraf 15, Naturvårdslagen. När va-led drogs fram över vår fastighet med ledningsrätt, visste jag att vi skulle bli tvingade

till att genomföra vägar enligt byggnadsplanen. Då anlade kommunen vädzonen med stenar för att vi inte skulle få parkering framför våra fönster. Då var Länsstyrelsen på plats och godkände avstängningen, men med stolpar som skulle vara fastsvätsade på järnbalk med ca 1 meters mellanrum. Detta för att vi skulle slippa obehag med personer som skulle sabotera, ifall vi bara satte ner stolpar. Då förstår Du kanske min reaktion eftersom ditt förslag strider mot detta beslut som dessutom kommer att tvinga folk upp i vår vegetation samt medföra obehag för oss. Inte att förglömma att vi redan idag är utsatta för "hemfridszonen" vilken enligt Länsstyrelsen är mycket viktig att inte överträda.


Sökande har vid förrättningen hävdade ett muntligt avtal med före ägaren till min fastighet 23:44. I vårt köpeavtal daterat 1985 12 07 finns inget nämnt om detta muntliga avtal. Sökande har inte på något sätt styrkt detta avtal och jag vidhåller bestämt att rörens existens inte berättigar något avtal.

Mitt ombud påtalade att du inte hade tagit upp något om försäkringsbiten i ditt förslag, som han såg för första gången 1995 07 05. Det lovade du ta upp i protokollet. Även detta har du undanhållit. Detta är en mycket viktig pkt.

Som du kanske förstår har du skött detta ärende uruselt mot mig. Helt klart upplever jag dig som partisk samt att du underlåtit dig att delge oss det material som du är skyldig att tillsända oss.

Härmed ogiltligförklarar jag din kungöresle 1995 07 14 m h t ovannämnda .

Med vänlig hälsning

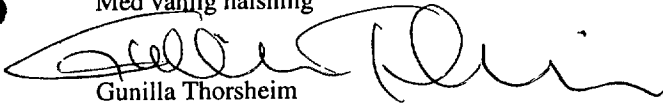

Gunilla Thorsheim
Beritta Gurrigatan 9
217 53 MALMÖ

Kopia samt bilagor

Länsstyrelsen
Miljvårdsenheten
Kurt Hagenrud
205 81 MALMÖ

SAMMANSTÄLLNING AV FÖRRÄTTNINGSKOSTNADER

Jordbruksverket

Arvode

8 000:-

Utlägg:

Resekostnader

300:-

Kopiering

200:-

Inbindning

100:-


600:-

Lokalhyra

200:-Summa 8 800:-

Lagstadgad mervärdeskatt tillkommer.

Alnarp den 5 juli 1995

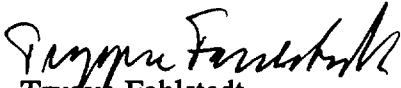
Trygve Fahlstedt
Förrättningsman

ÖVERENSKOMMELSE

Mellan undertecknade fastighetsägare längs Vinthundsvägen i Simremarken, Trelleborgs kommun, träffas härmed följande överenskommelse avsedd att läggas till grund för tillståndsbeslut vid förrättning enligt vattenlagen:

1. Dagvattenavledningen från våra tomter skall ske genom befintlig dagvattenledning i Vinthundsvägen utförd 1981, som vi gemensamt bekostat. Ledningen har omlagts av Trelleborgs kommun 1987 i samband med utbyggnad av vatten- och avlopp till området. De gemensamma anläggningarna skall omfatta ledningen i vägen, anslutningsledningar fram till anslutningsbrunn för resp tomt samt det öppna diket från rörutloppet till Östersjön. Ledningens planläge, dimension och lutningsförhållanden framgår av till förrättningen hörande ritning.

2. Kostnaden för vattenanläggningens framtida underhåll och skötsel skall delas lika mellan anslutna fastigheter, d v s 1/5 vardera. Samma kostnadsfördelning skall gälla för förrättningskostnaden.

Simremarken den 18 JUNI 1995

För fastigheten

Västra Torp 23:48

Ägare

Margit Axelsson

Margit Axelsson

Sven Axelsson

Sven Axelsson

Västra Torp 23:49

John Sjögren

John Sjögren

Västra Torp 23:54

Nils-Gunnar Nilsson

Nils-Gunnar Nilsson

Västra Torp 23:55

Monica Nilsson

Monica Nilsson

Rolf Nilsson

Rolf Nilsson

Västra Torp 23:56

Inga Henriksson

Inga Henriksson

Namnteckningarna bevittnas:

Ulf Eriksson

Gunnar Nilsson

Förrättning enl. 12 kap. VL avseende markavvattning i anslutning till Vinthunds- vägen vid Simremarken öster om Trelleborg		Sökande John Sjögren Falkmansg. 7 A 217 62 MALMÖ	
		☒ Flera sökande	
Berörda fastigheter Västra Torp 23:44, 23:47, 23:48, 23:49, 23:54, 23:55, 23:56 och 23:68		Församling Lilla Isie	
		Kommun Trelleborg	
		Län Malmöhus	
Aktbilaga	Datum	Vidtagen åtgärd eller inkommen handling	Anmärkning
A	1994-09-15	Ansökan och förordnande	
B.1	1995-06-13	Kungörelse	
C	"	Sakägarförteckning	
D	"	Skrivelse till Länsstyrelsen	
E	"	Skrivelse till Trelleborgs kommun	
F	"	Översiktskarta	
B.2	1995-06-15	Rättelse av kungörelse till sakägare och myndigheter	
G	"	Fixpunktsbeskrivning	
H	"	Utdrag av VA-plan. Avrinningsområde	
I	1995-06-21	Överenskommelse	
1-3	1995-07-05	Fullmakter	Utgallras 97-12-10/ <i>FF</i>
J	"	Sammanställning av förrättningskostnader	
K	"	Kopior av översvämningsbilder	
PR1	"	Protokoll från sammanträde 95-07-05	
	"	Kopia av PR1, Bil. I och prel. TB skickad med post till C-G Thorsheim	
4	1995-07-13	Delgivningsförteckning	Utgallras 97-12-10/ <i>FF</i>
L	"	Skriftlig inläga från Gunilla Thorsheim	
TB	1995-07-14	Tillståndsbeslut	
	"	Kopia av TB till Kammarkollegiet	
	"	Kopia av TB till Länsstyrelsen	
	"	Förrättningsakt översänd till aktförvaren Anneli Mårtensson	
	1997-12-10	Lagakraftbevis	

VÄXJÖ TINGSRÄTT

Vattendomstolen

BEVIS 971210

☒ Beslutet är domen

har vunnit laga kraft.

Delivered Hedin

KLAGANDE

Gunilla Thorsheim, Beritta Gurrigsgatan 9, 217 53 MALMÖ

Ombud: Förbundsjuristen Bo Hansson, LRF Juridiska Byrån, Stortorget 6, 211 34 MALMÖ

MOTPARTER

1. John Sjögren, Falkmansgatan 7 A, 217 62 MALMÖ
2. Nils-Gunnar Nilsson, Lindgatan 8, 233 34 SVEDALA
3. Monica och Rolf Nilsson, Kryddgårdsgatan 1, 231 36 TRELLEBORG
4. Inga Henriksson, Stövarevägen 1, 231 92 TRELLEBORG
5. Margit och Sven Axelsson, Birger Jarlsgatan 32 B, 114 29 STOCKHOLM

SAKEN

Överklagad förrättning Vinthundsvägens dagvattenföretag år 1995, Trelleborgs kommun, Skåne län

1 VATTENDOMSTOLENS SLUTLIGA BESLUT

1.1 I sak

Vattendomstolen avskriver Gunilla Thorsheims talan från vidare handläggning.

1.2 Rättegångskostnader

Vattendomstolen förpliktar Gunilla Thorsheim att till motparterna betala ersättning för rättegångskostnader med fordrade fyratusenfemton (4 015) kr jämte ränta på detta belopp enligt 18 kap 8 § rättegångsbalken från denna dag tills betalning sker.

2 REDOGÖRELSE FÖR SAKEN

På begäran av ägare till fem fastigheter inom Västra Torp i Trelleborgs kommun, vilka fastigheter numera ägs av de personer som ovan antecknats som motparter, förordnade länsstyrelsen i Malmöhus län den 15 september 1994 Trygve Fahlstedt, Jordbruksverket, Alnarp, att handlägga ett markavvattningsföretag. Efter sammanträde meddelade förrättningsmannen tillståndsbeslut den 14 juli 1995, innebärande anläggande av en dagvattenledning i Vinthundsvägen, Simremarken, Trelleborgs kommun, för de fem fastigheterna.

Beslutet överklagades av Gunilla Thorsheim med yrkande att vattendomstolen skulle upphäva tillståndsbeslutet. Sedan domstolen förberett målet genom skriftväxling och satt ut det till huvudförhandling, har Gunilla Thorsheim återkallat sin besvärstalan.

Motparterna har inte framfört erinringar häremot.

Målet skall då avskrivas.

2.2 Rättegångskostnader

Motparterna har i samband med yttrandet över återkallelsen gemensamt yrkat ersättning för rättegångskostnader med sammanlagt 4 015 kr. Härav avser 3 120 kr sakkunnig rådgivning, utformning av yttrande över besvären, utskrift mm, och 895 kr kostnader avseende telefonsamtal, porton, kopiering, bilkörning mm.

Gunilla Thorsheim har bestritt yrkandet och angivit att det är för dåligt preciserat för att skäligheten skall kunna bedömas.


Motparterna har nedbringat sina kostnader genom att svara gemensamt. Det förstnämnda delbeloppet motsvarar 2 - 3 timmars konsultation hos en advokat eller annan sakkunnig. Sammantaget är yrkandet inte högre än att det måste bedömas skäligt för ett gemensamt svar på klagandens drygt femsidiga inlägga, vari anförs ett flertal omständigheter till stöd för besvären. Vattendomstolen bifaller därför yrkandet.

Det har inte uppstått några domstolskostnader som part skall betala.

HUR MAN ÖVERKLAGAR

Om någon part inte är nöjd med beslutet kan han överklaga det. Överklagandet skall vara skriftligt och ställas till Vattenöverdomstolen men skickas in till Växjö tingsrätt. I överklagandet skall parten ange den ändring han vill ha och varför beslutet skall ändras. Överklagandet måste ha kommit in till Växjö tingsrätt, vattendomstolen, inom tre veckor från beslutets dag eller senast den 25 augusti 1997. Vattendomstolen skickar därefter överklagandet till vattenöverdomstolen.

På vattendomstolens vägnar

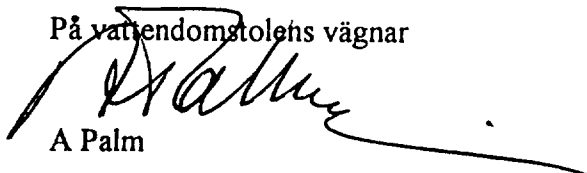
A Palm

VÄXJÖ TINGSRÄTT
Kopian överensstämmer med
originalen, betygar

